

FACE INTERIOR
DA PAREDE

REGUAS DE MADEIRA
PARA COLOCAÇÃO DAS ES
ESTANTES.

REDE METAL
CA/MALHA
ESPACADA DE
0,01

ESPACADOR
METÁLICO
REENTRANTE

ESTANTE B

DE CORNER

PLANTA POR A-B

8.65

(PORMENOR DAS ESTANTES NO PISO
INFERIOR)

ESCALA 0,05 P.M.

C. M. P.	DESENHO N.º 220/
D. N. U.	PROJECTOU:
SEC. DOS DE CURAS NO IGI- PAR E HABITAÇÕES POPULARES	DESENHOU:
VISTO O ENGENHEIRO CHEFE.	
DATA: 1 / 1	




FACE INTERIOR
DA PAREDE

ESTANTE C




ESTANTE D




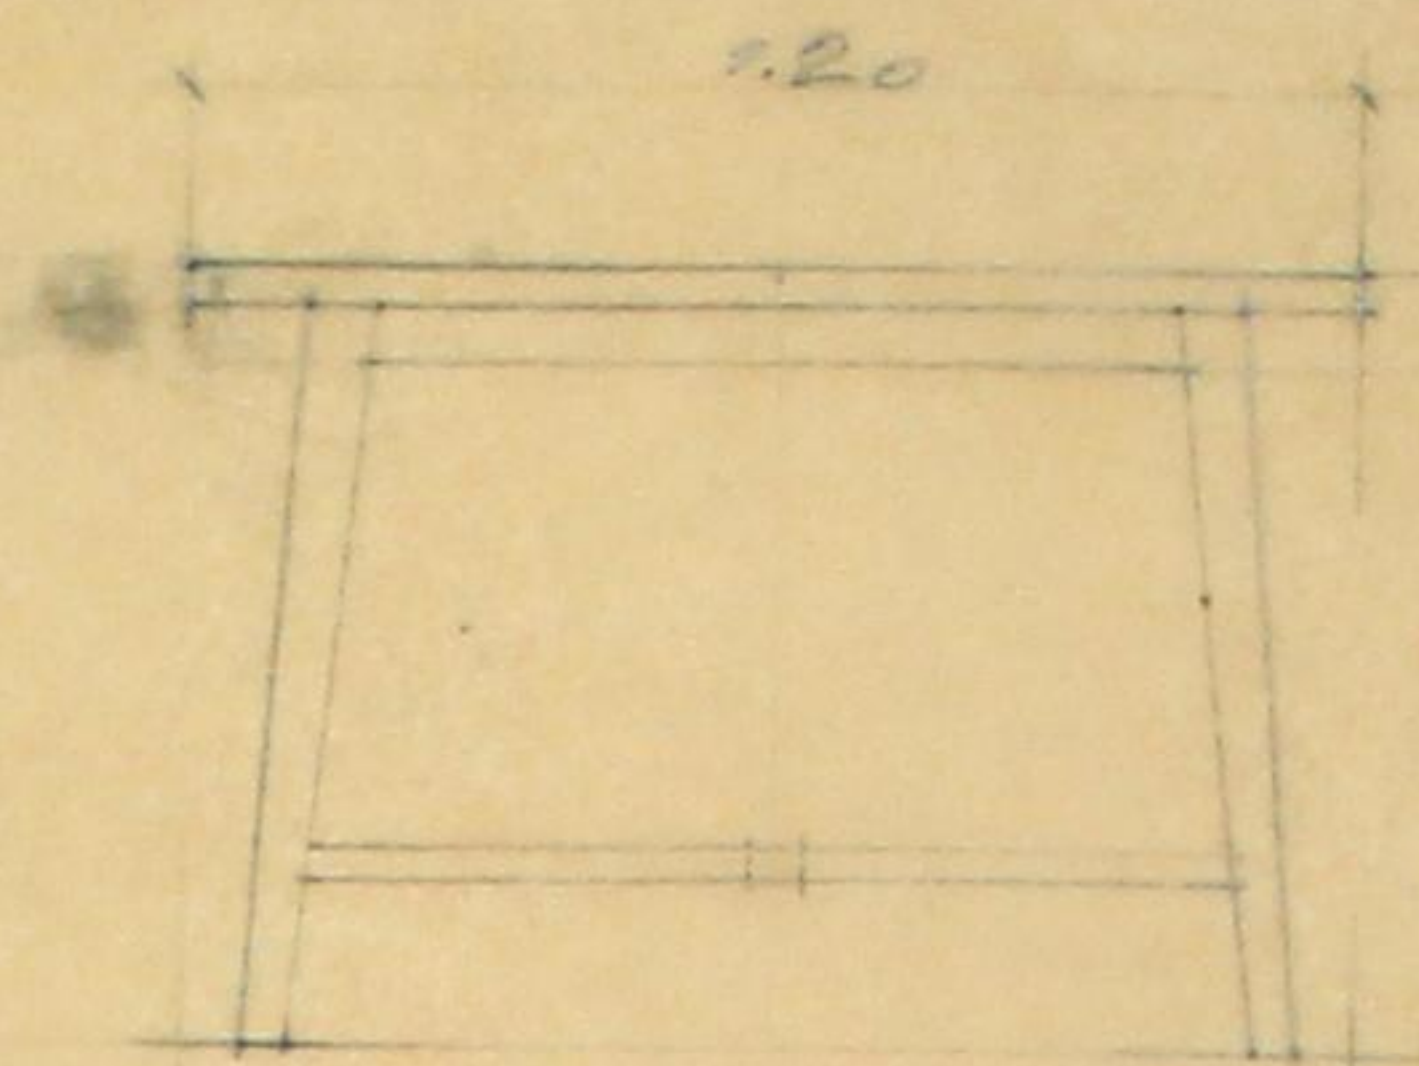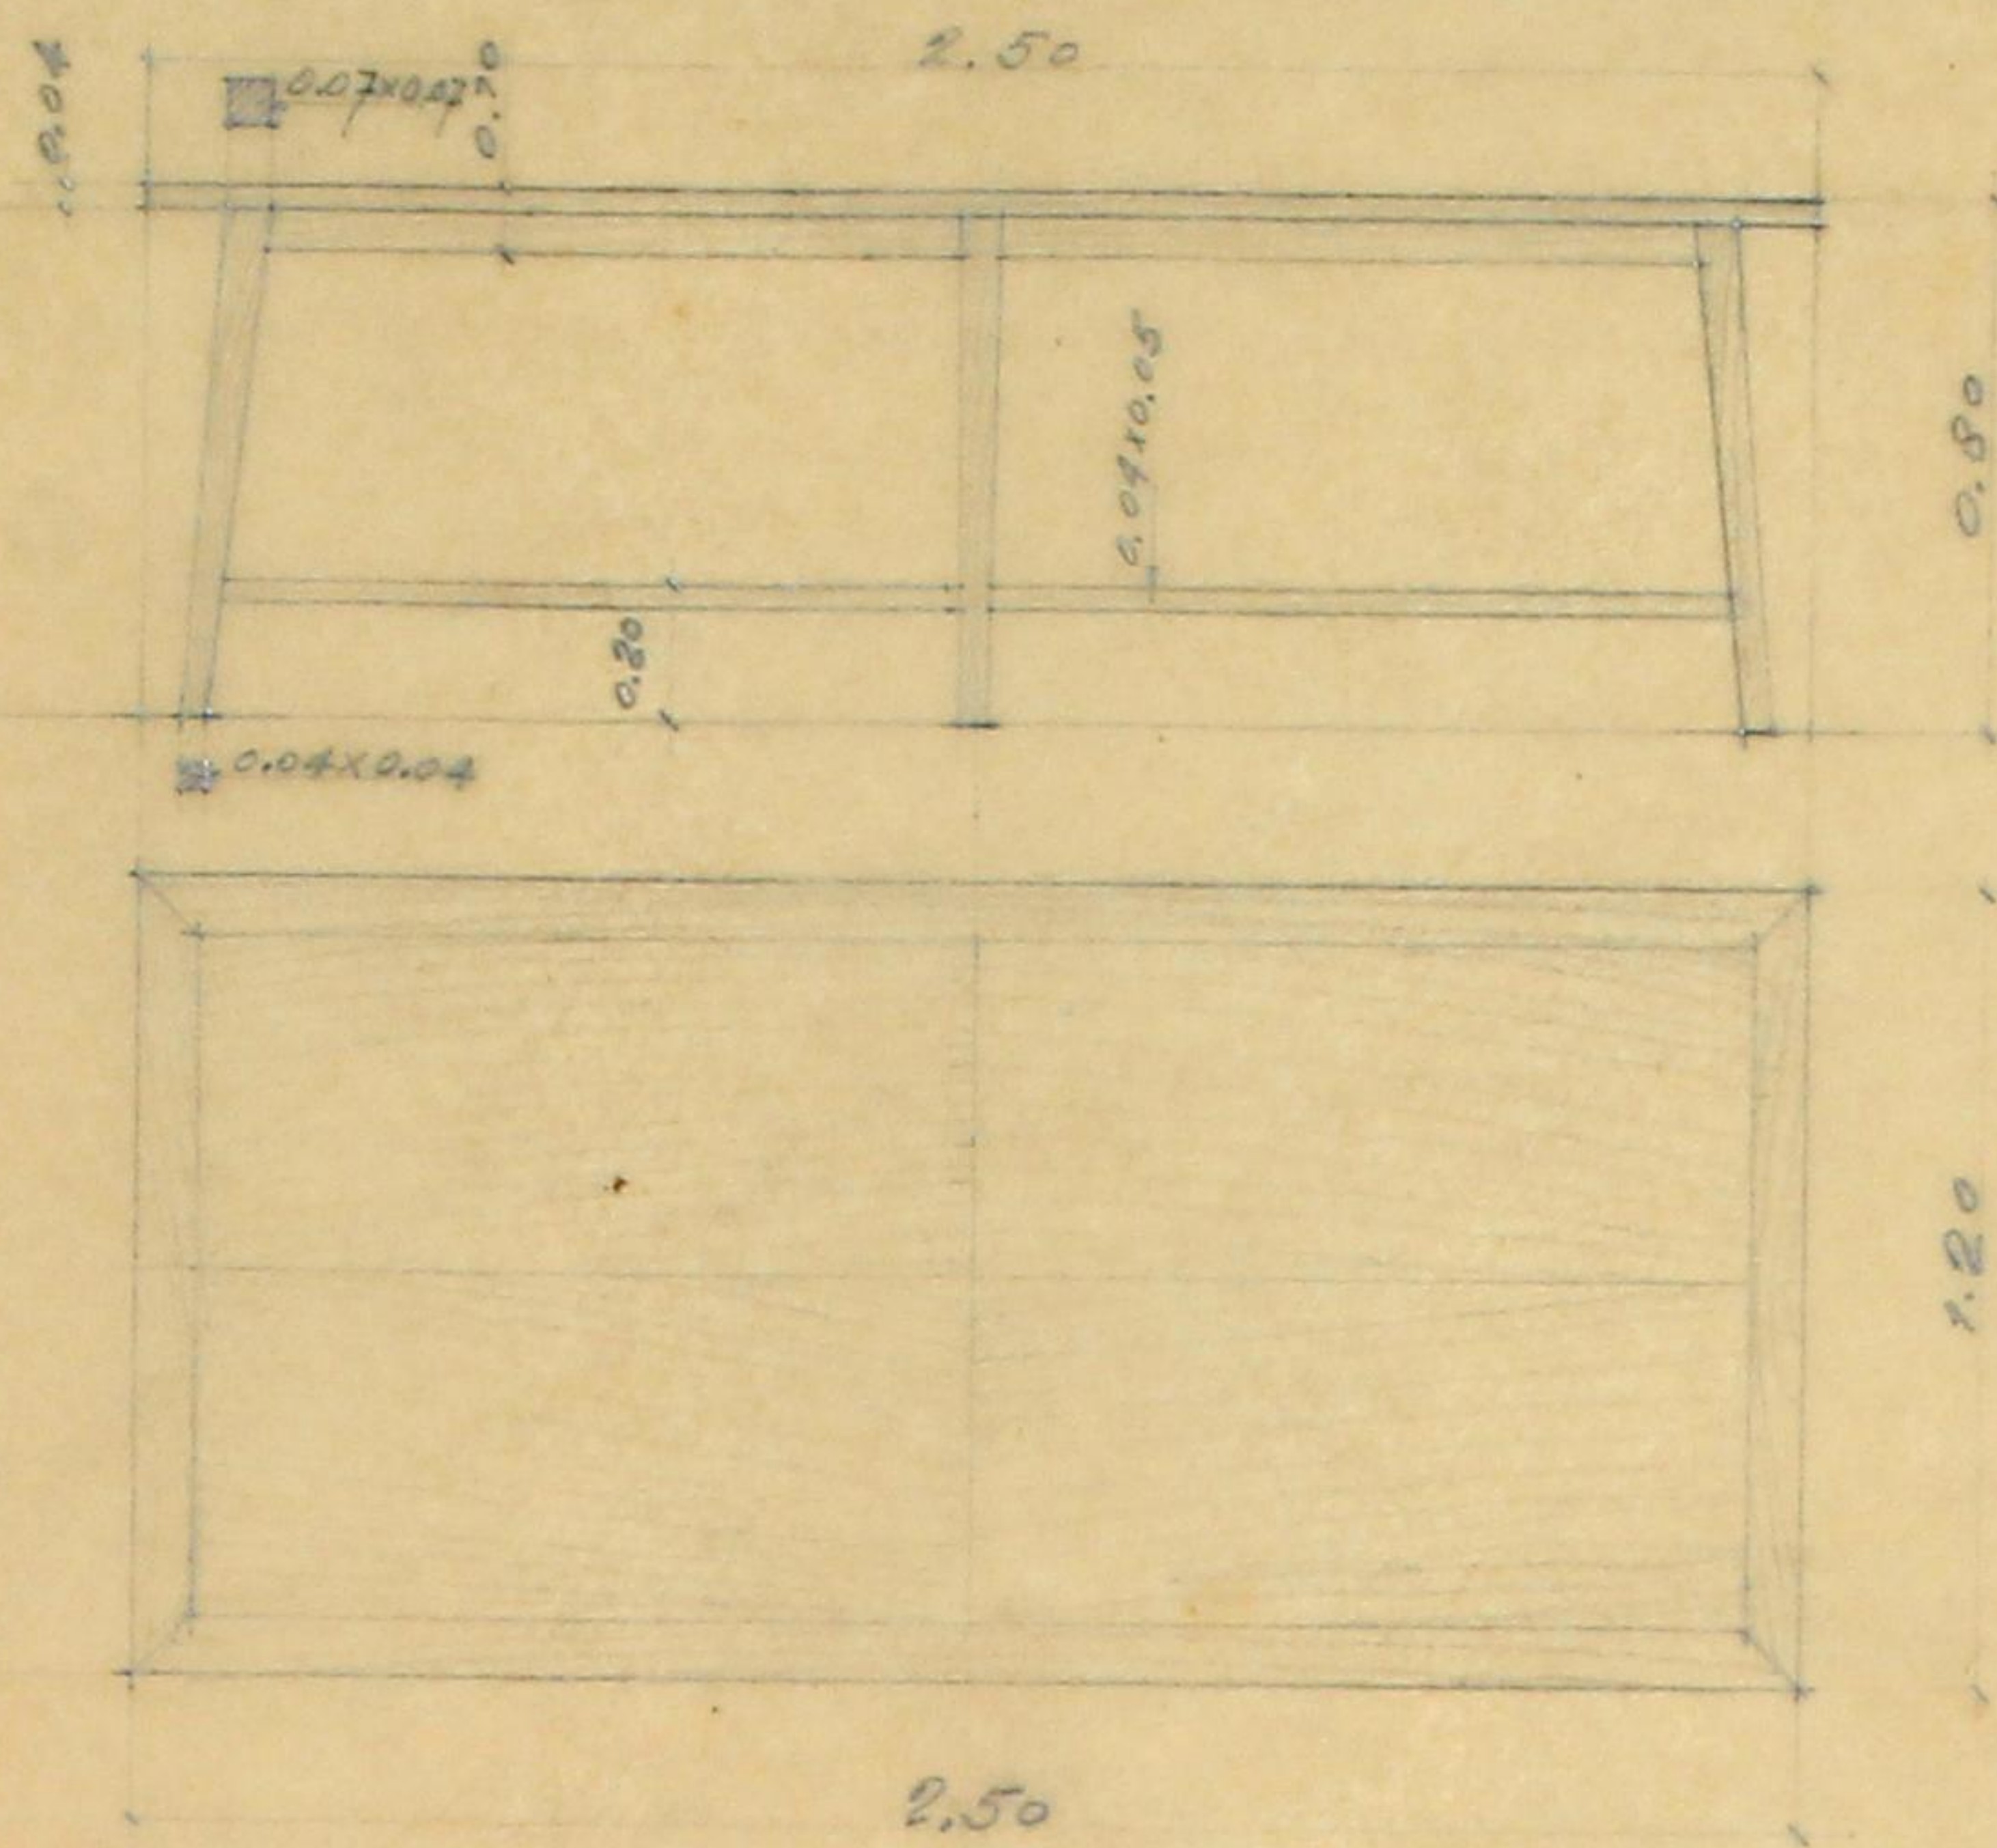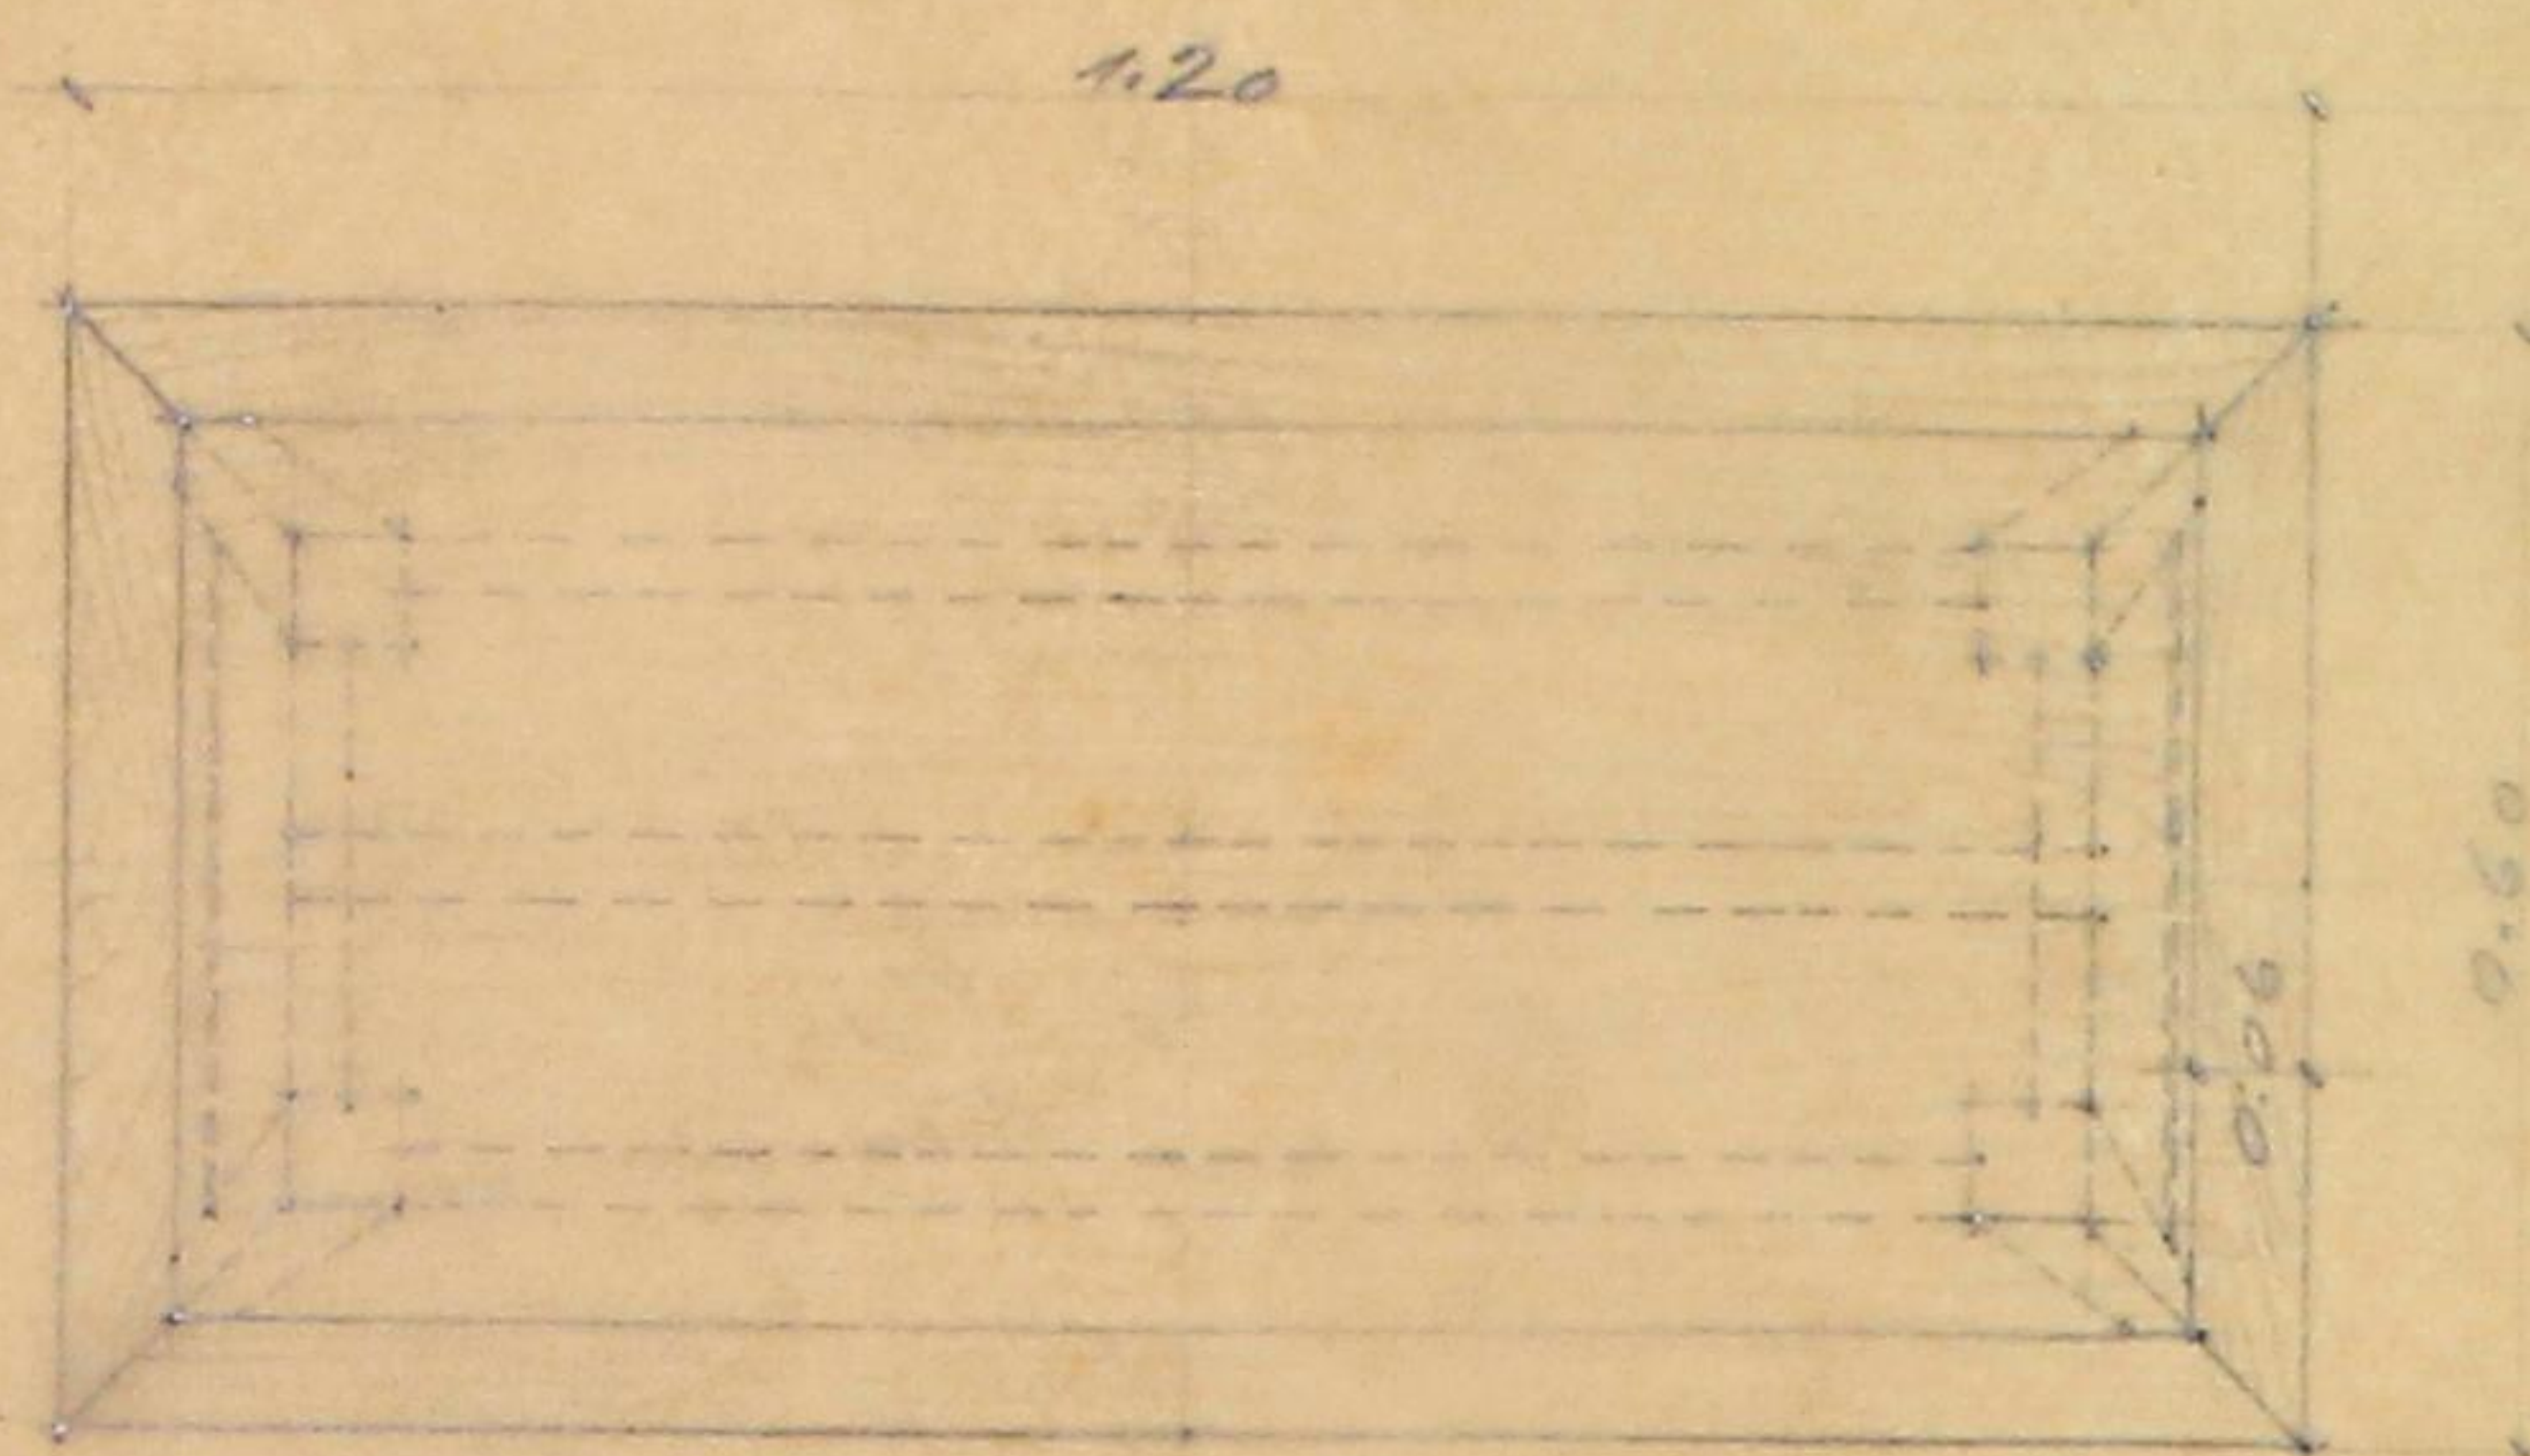

MESA PARA O PISO INFERIOR
ESCALA 0,05 M.

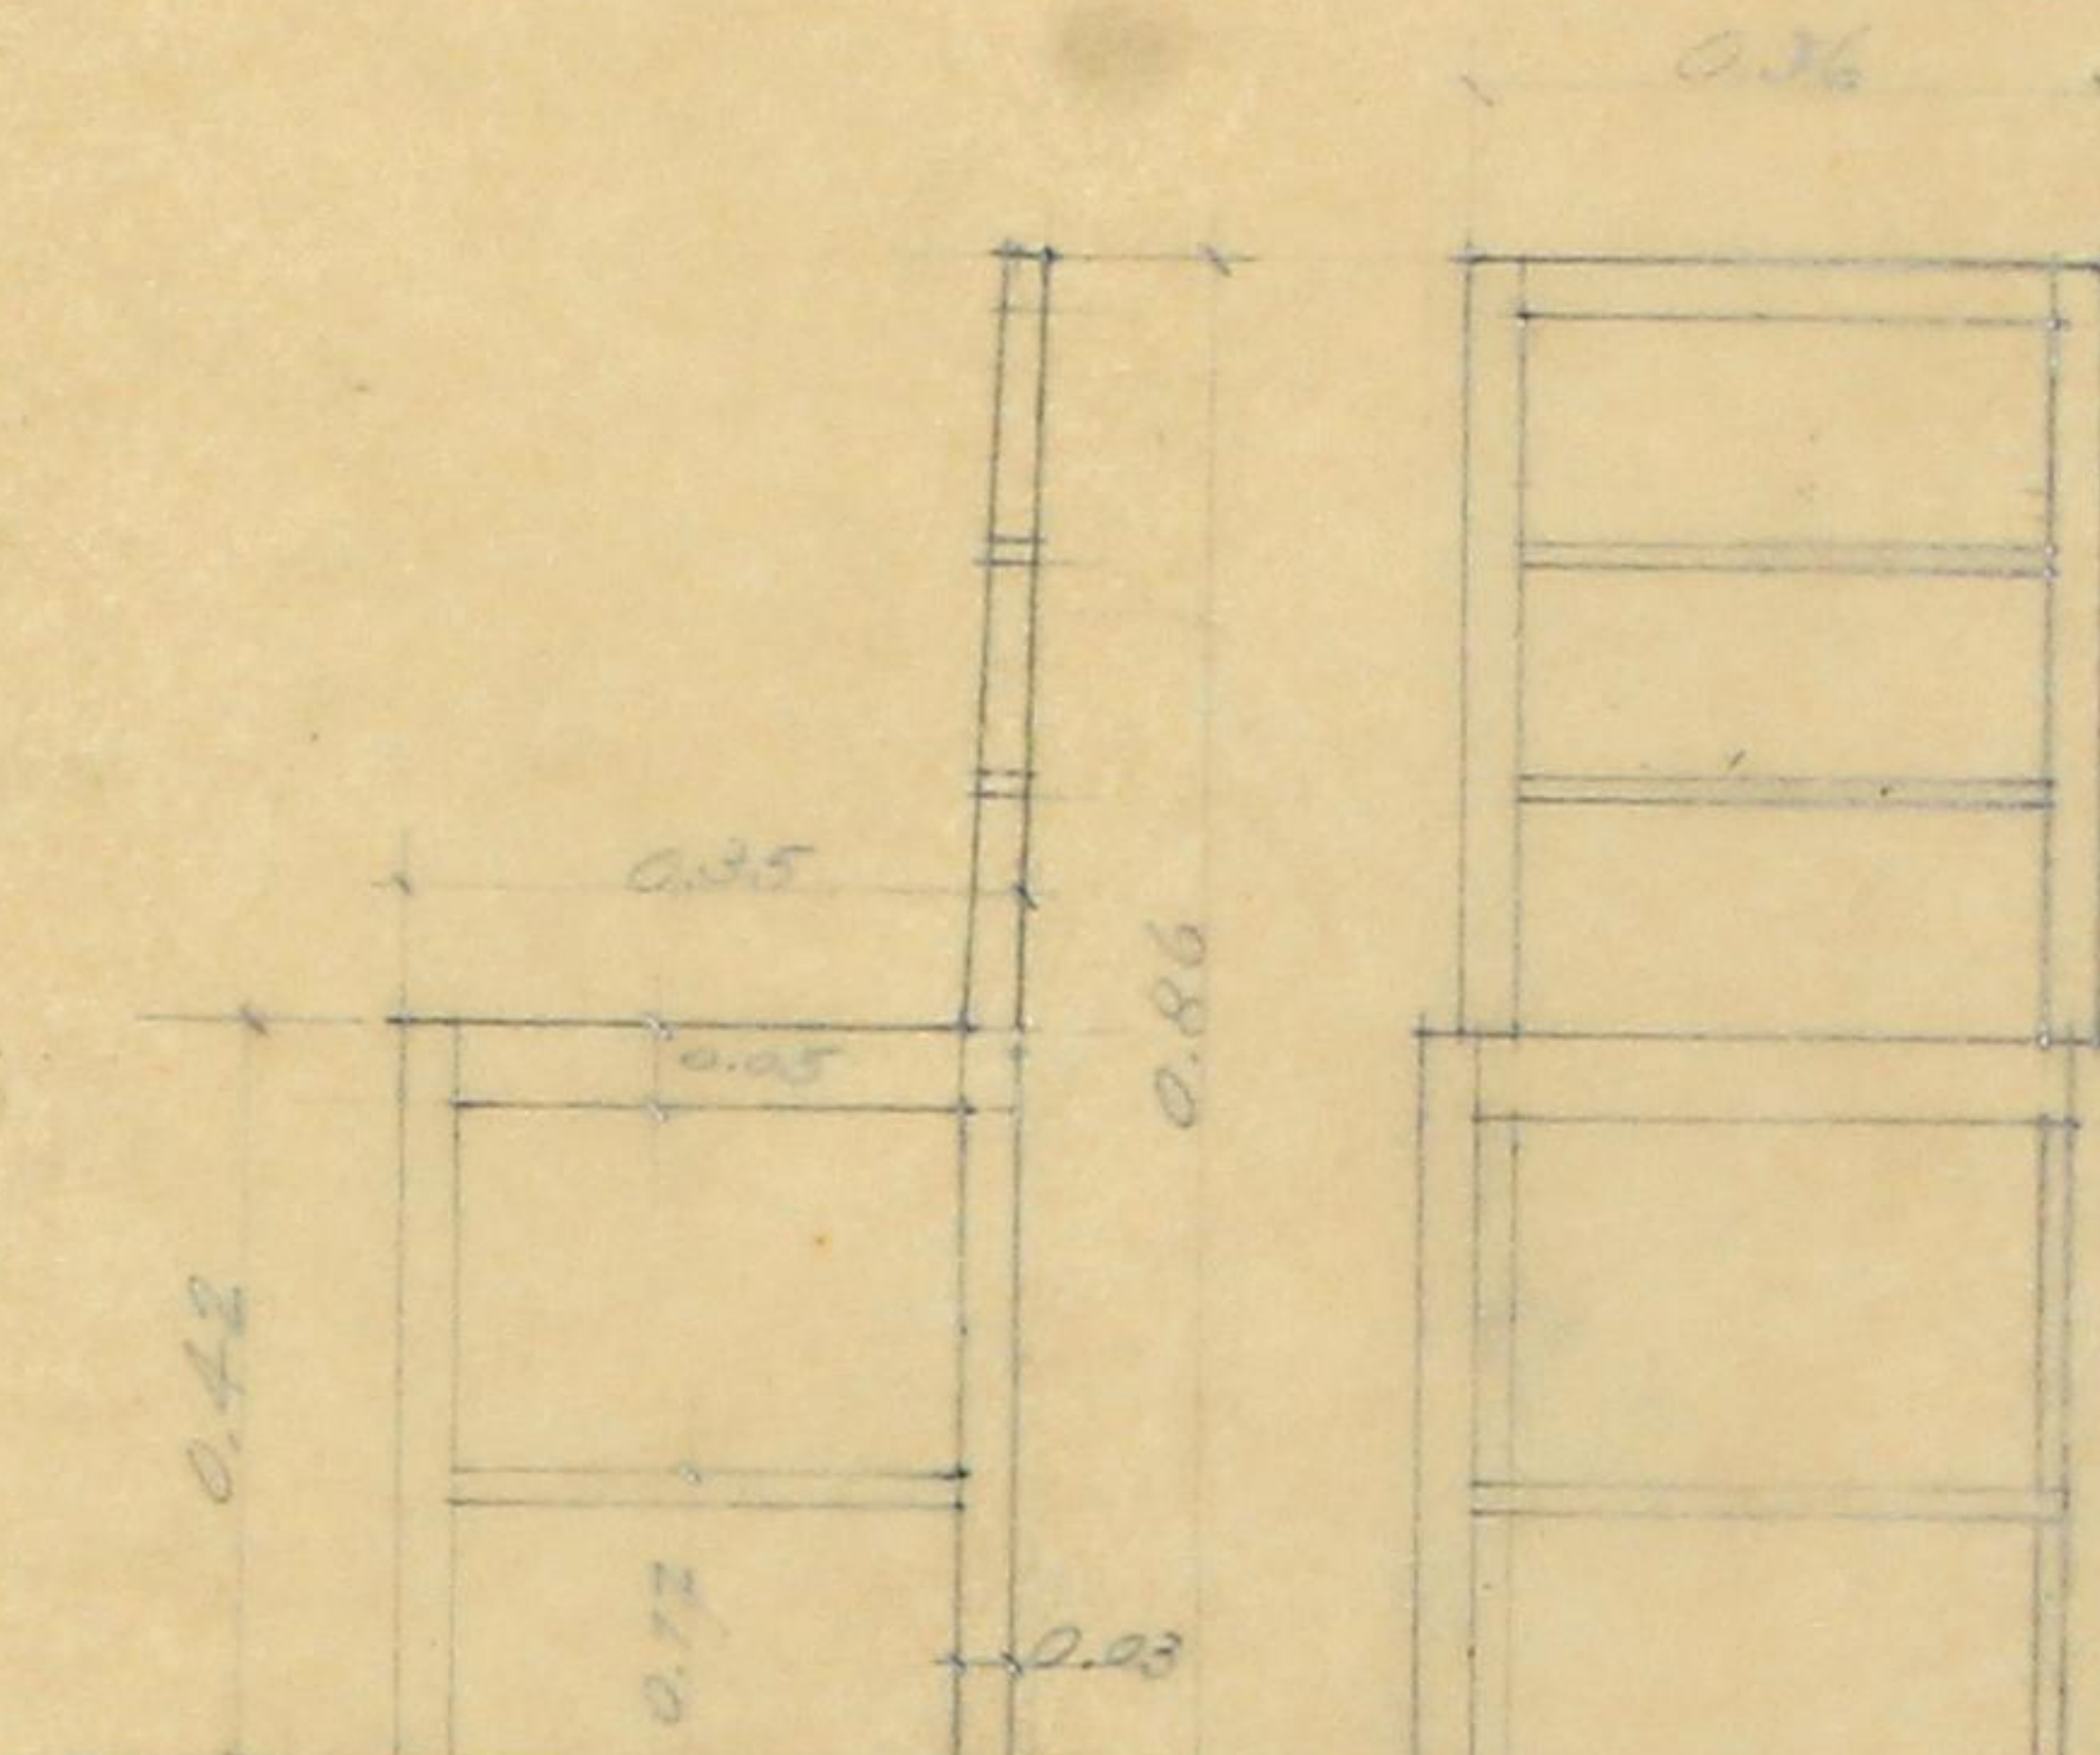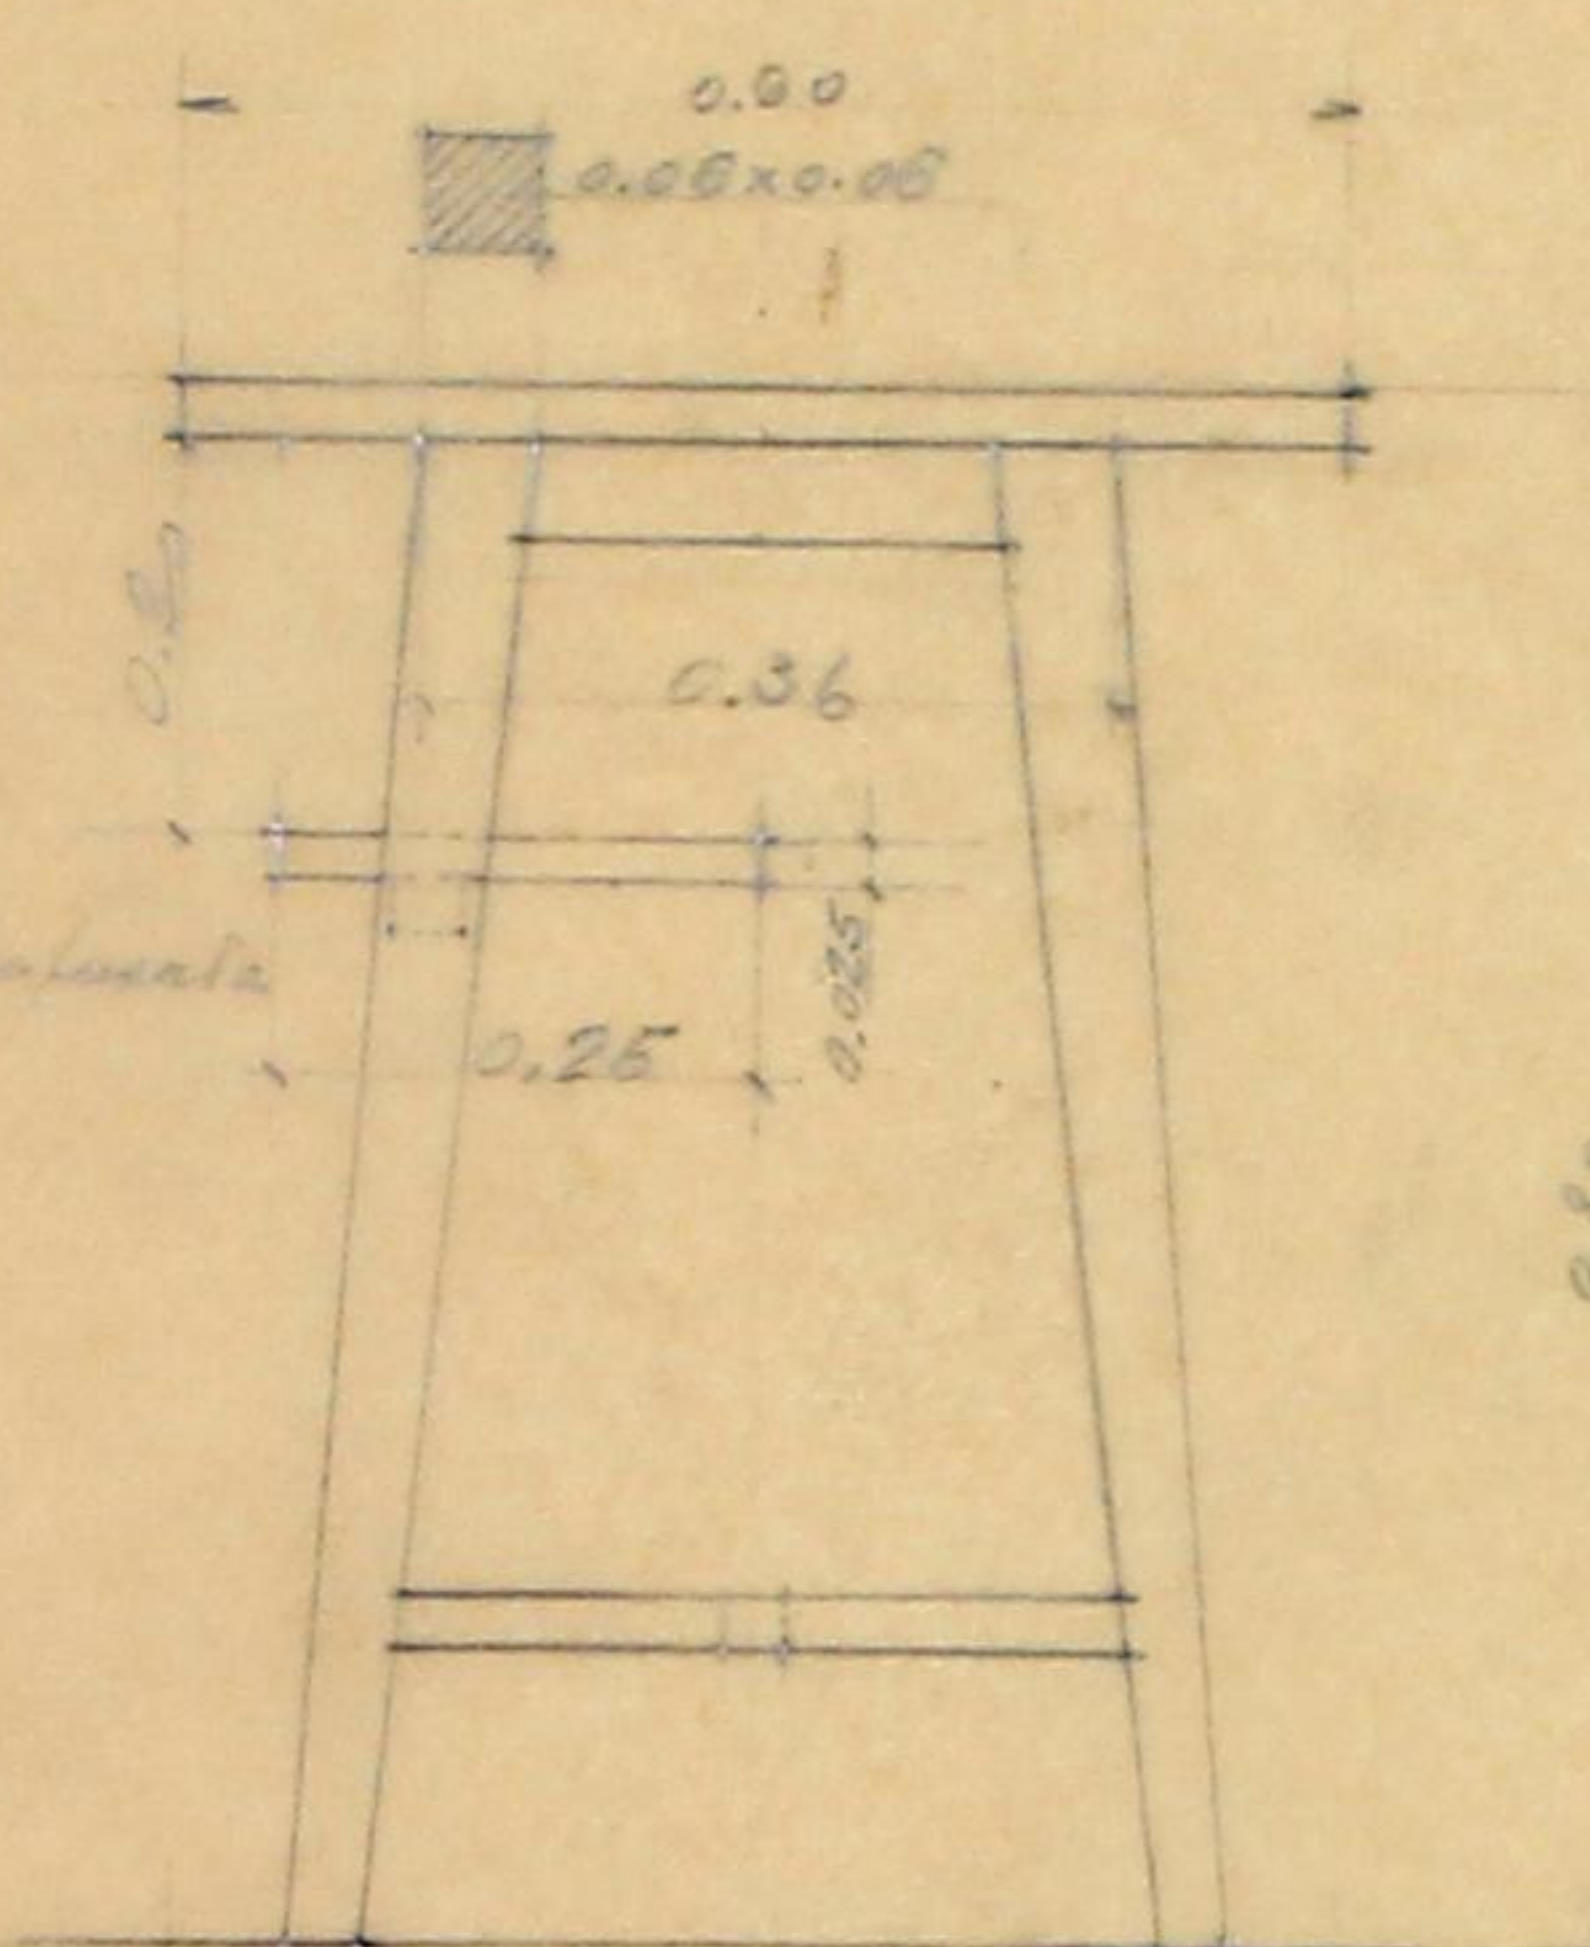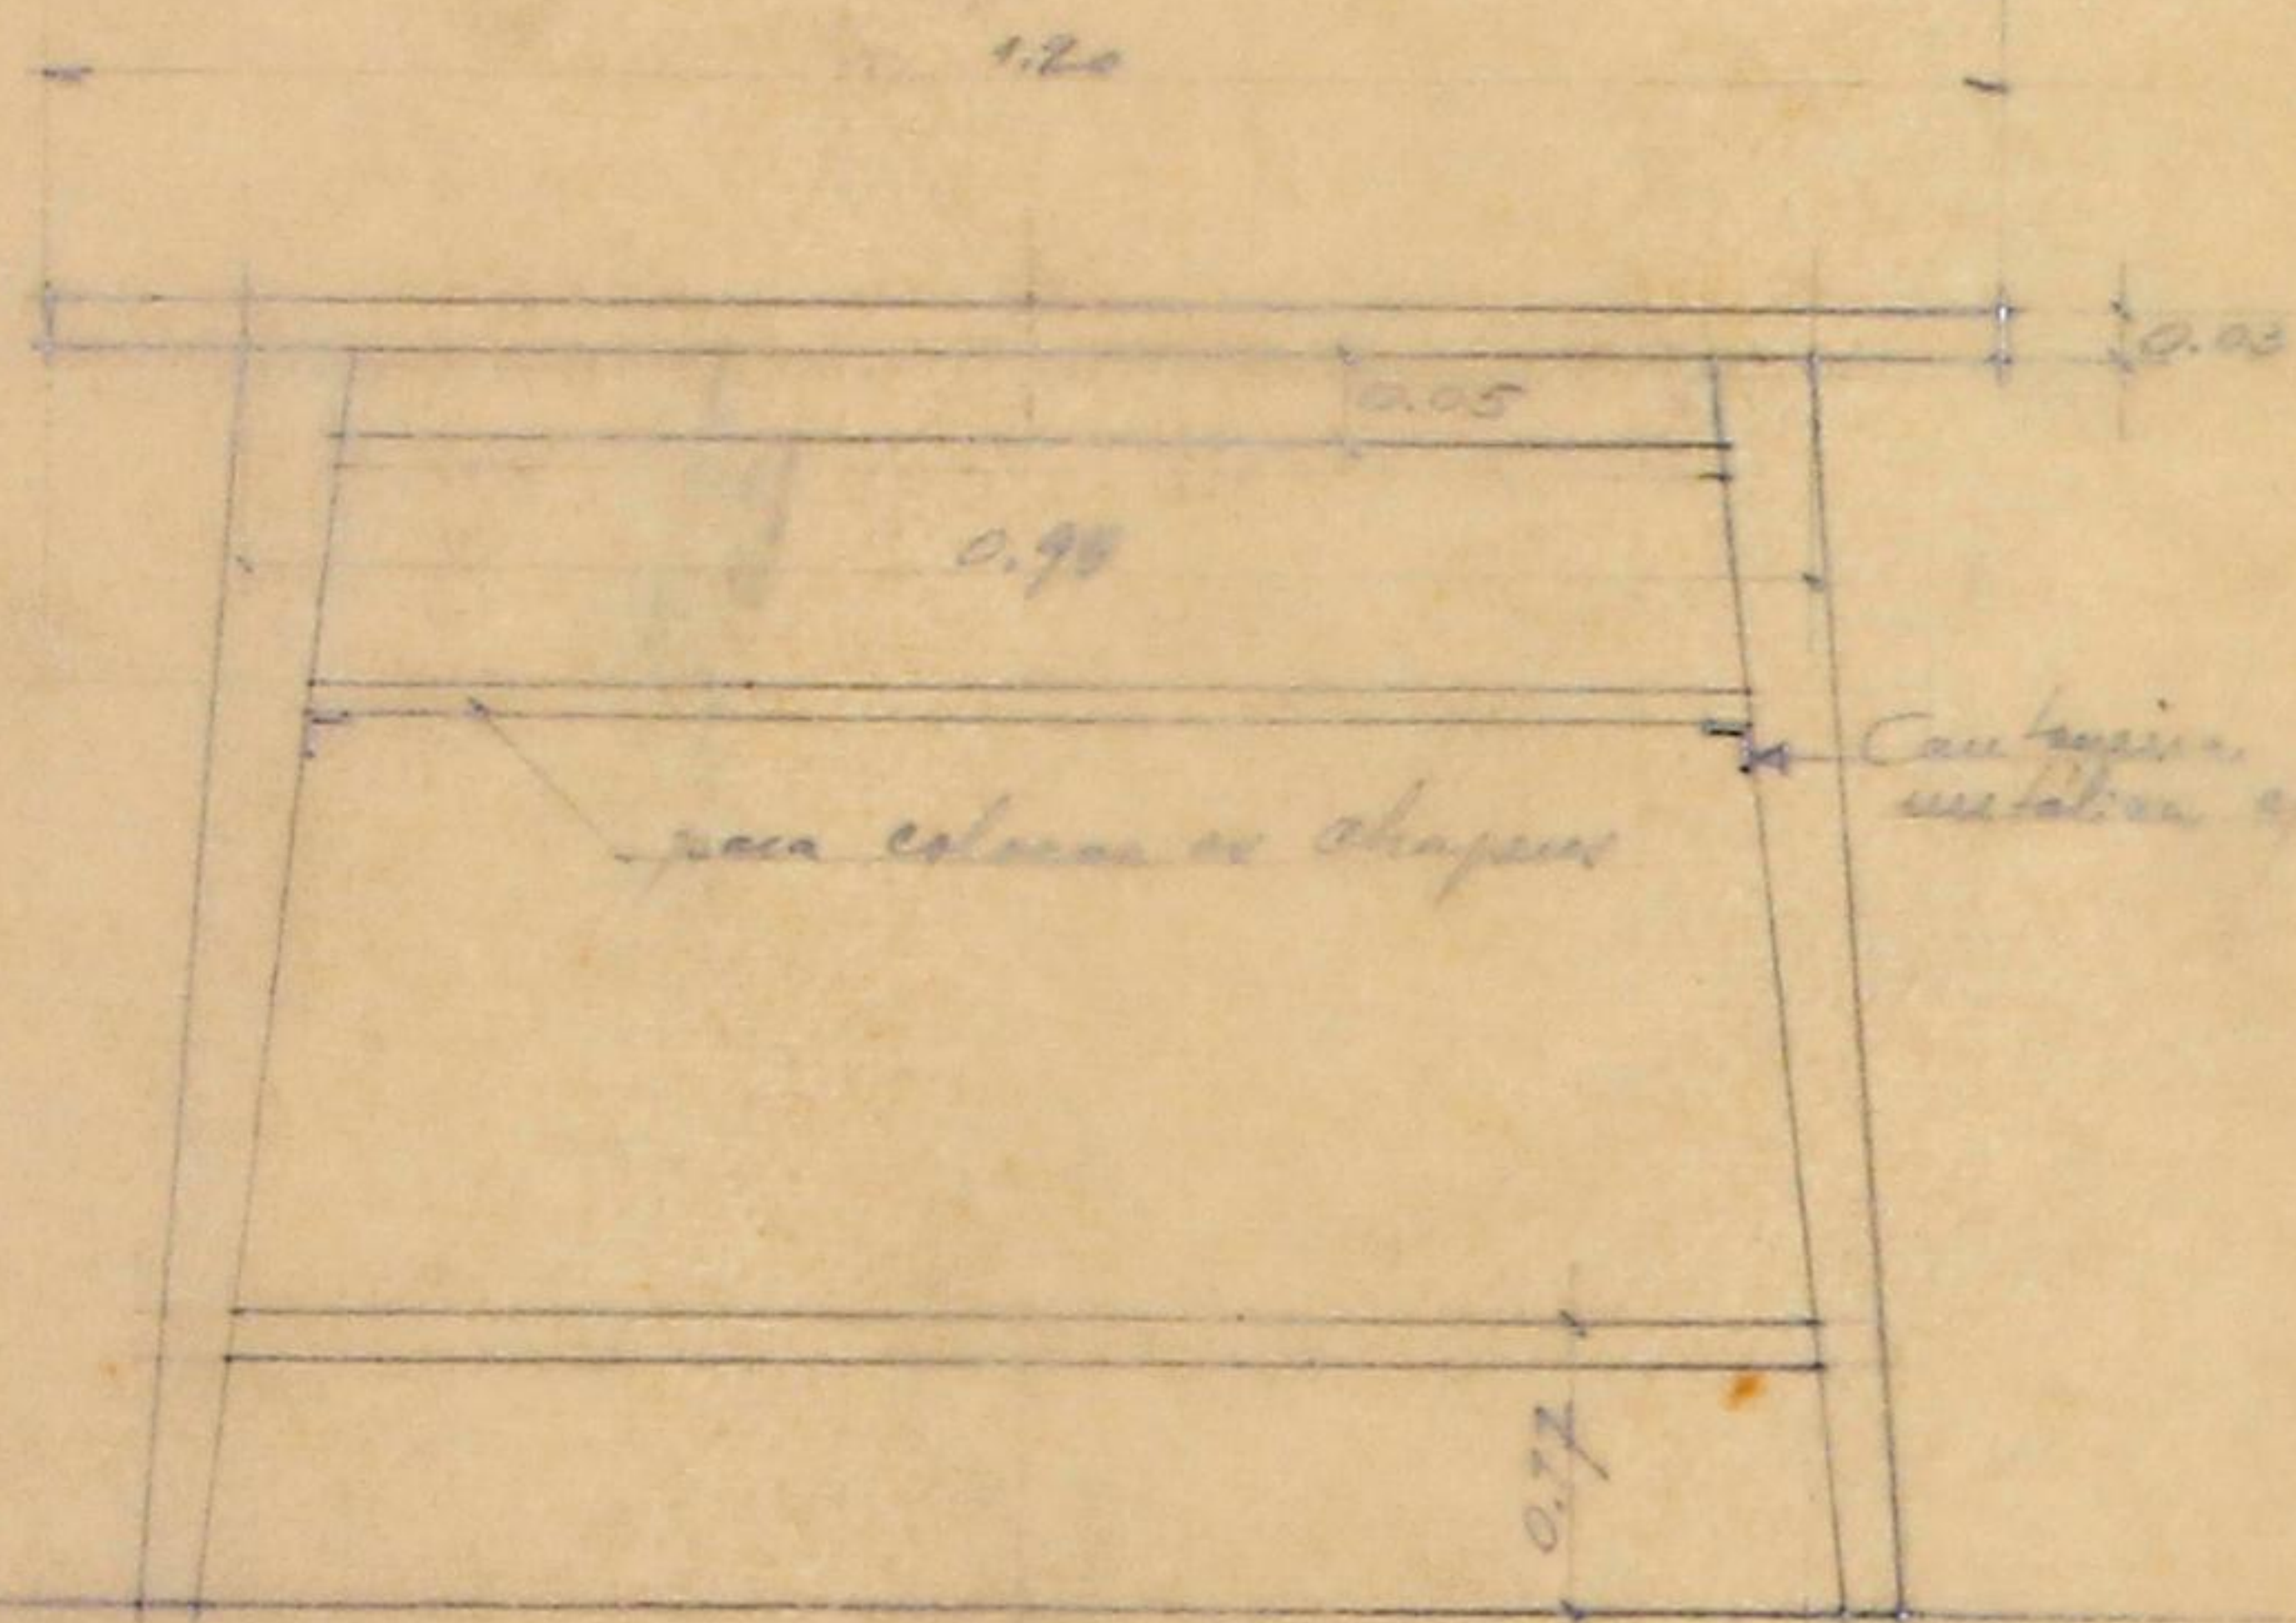

MESA

CADEIRA

MOBILIÁRIO DESTINADO A BIBLIOTECA DO JARDIM MARQUEZ DE POMBAL
TIPO DE MESA E CADEIRA PARA A SALA DE LEITURA / PISO SUPERIOR

ESCALA 0,1 P.M.

C. V. P.	DESENHO Nº 221 /
D. S. U. U.	PROJECTOU:
E. DE OBRAS MÚNICIPAL	DESENHOU:
PAÍS E HABITAÇÕES POPULARES	VISTO
	O ENGENHEIRO CHEFE.
	DATA: / /



Aut. Municipal 1947
L. B. Costa Silva - exp.

FORMENORES NA ESCALA 1/10
E TAMANHO NATURAL.

C. M. P.	D'SENHO N.º
D. S. U.	223
	VISTO
	DO SUBSISTENTE CHEFE
	DATA: / /

B. R. get. Fabia
Arq.
Ant. Ortelius



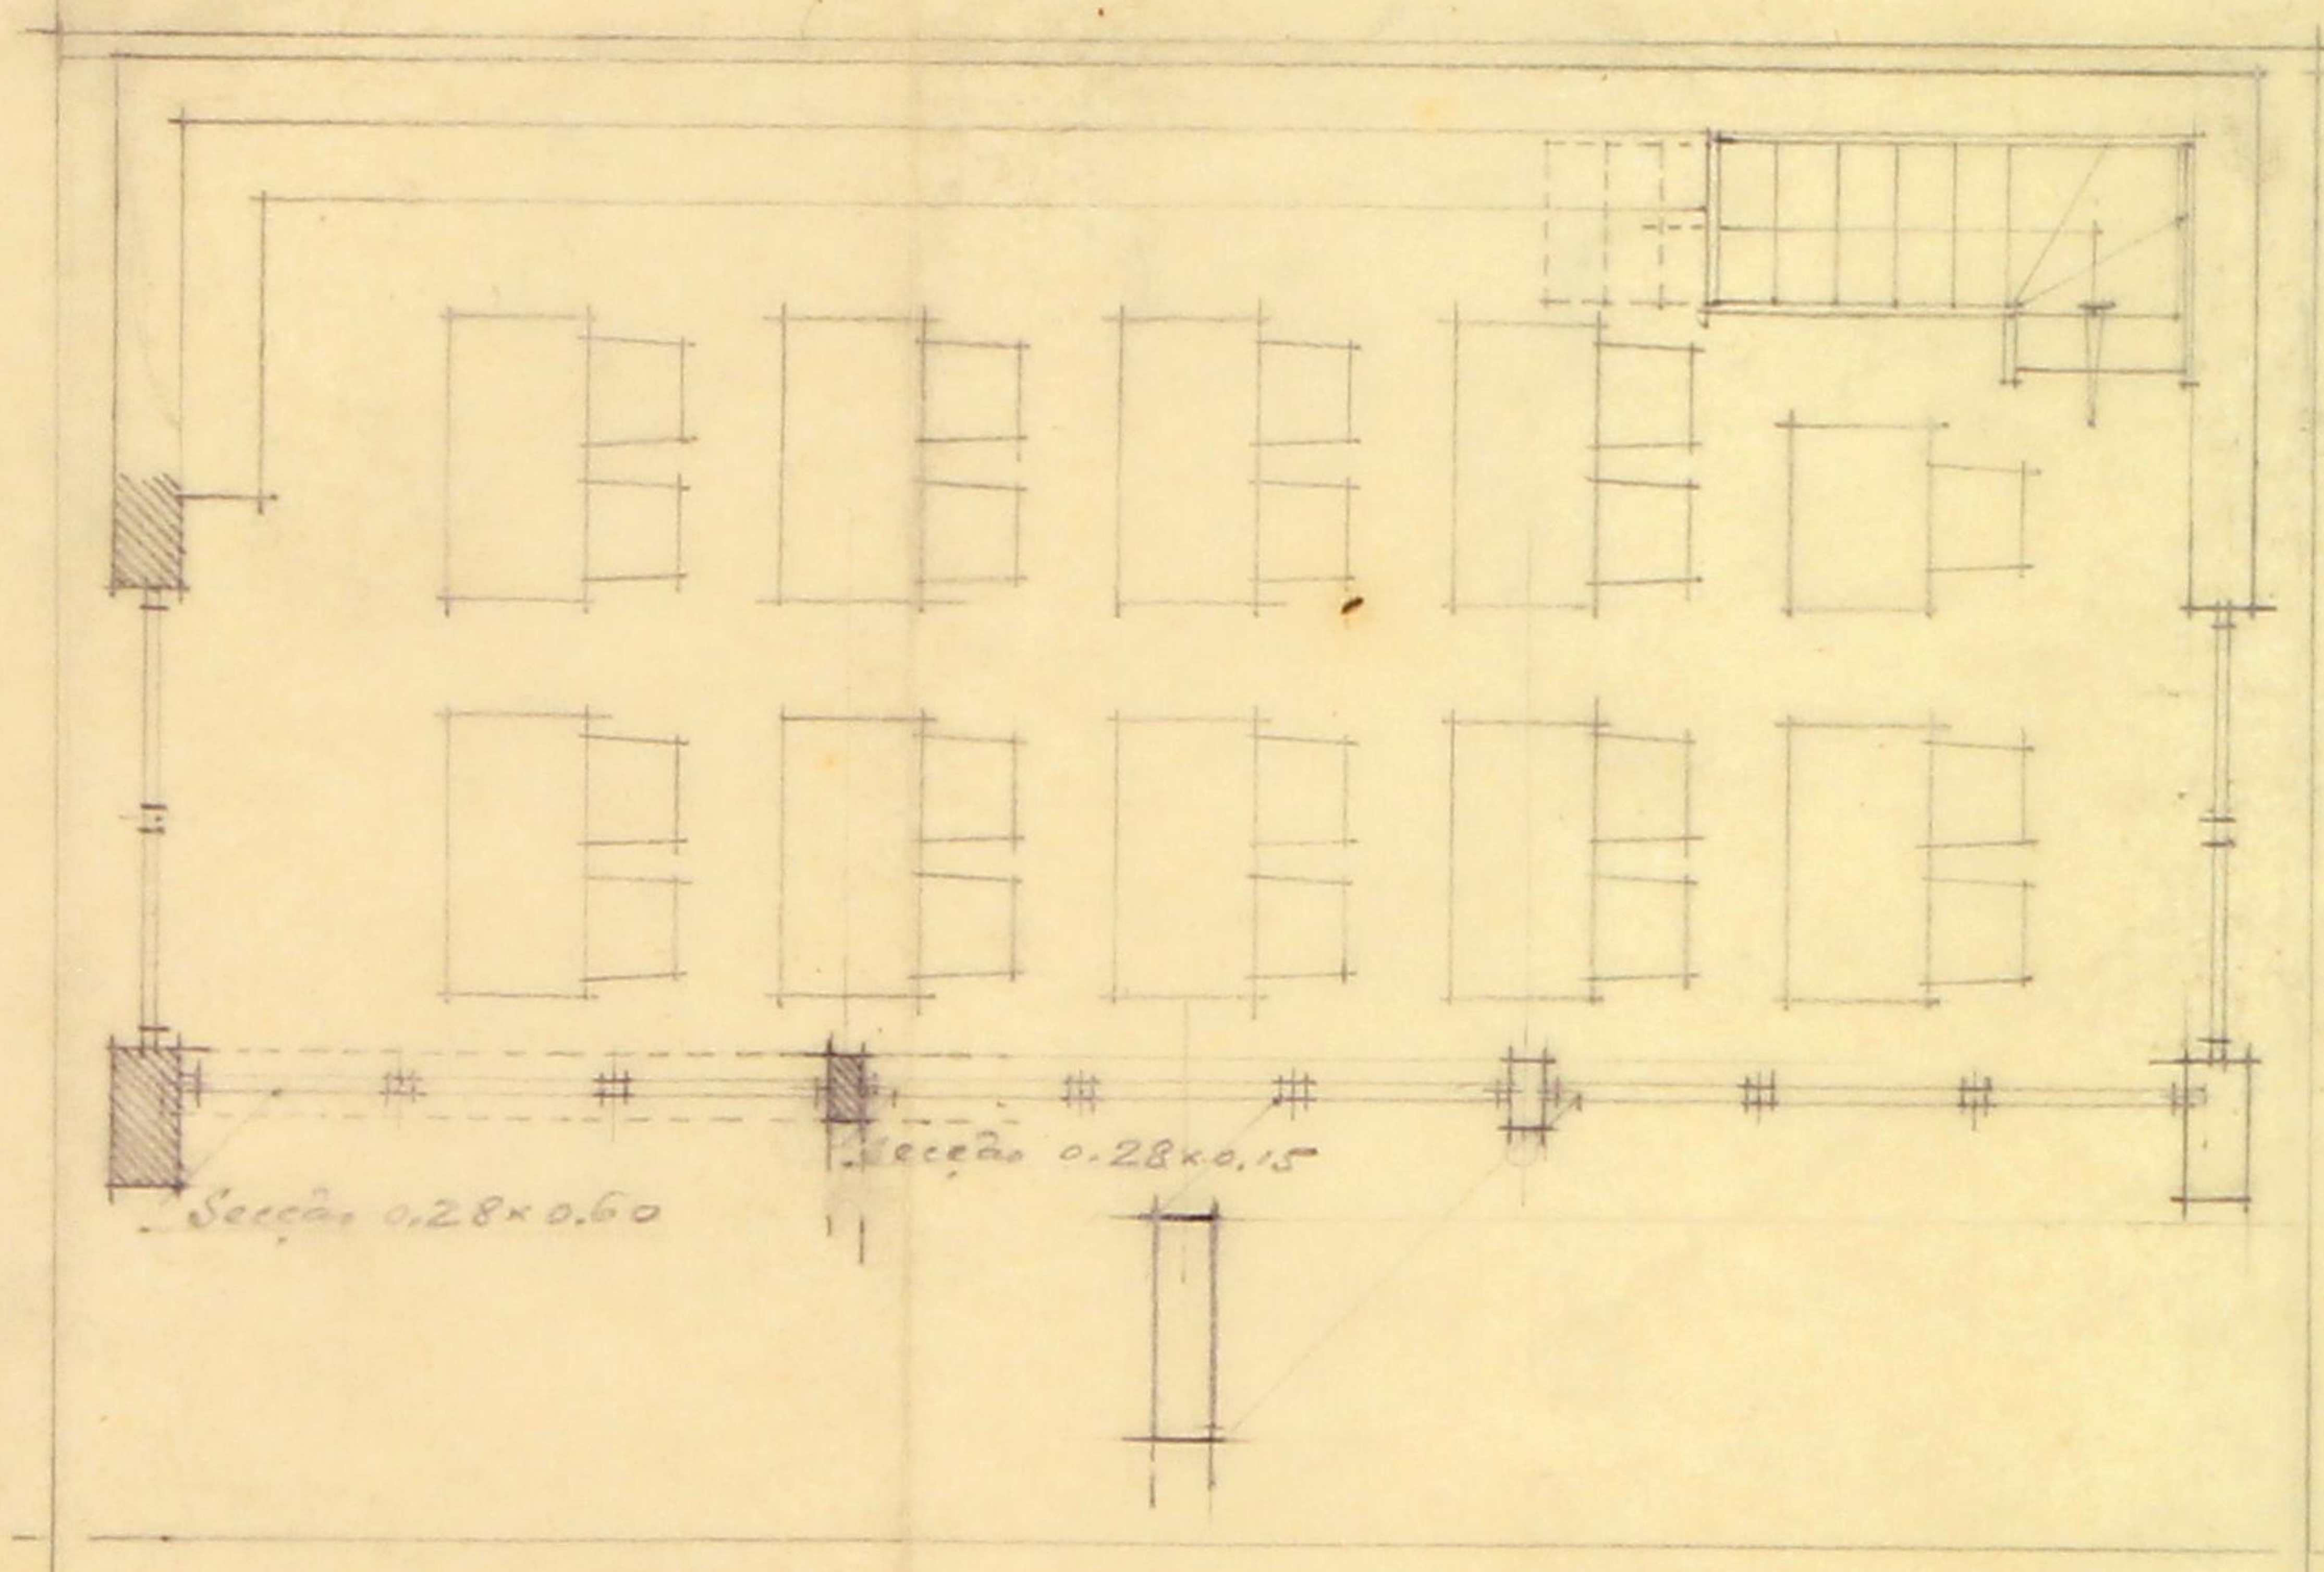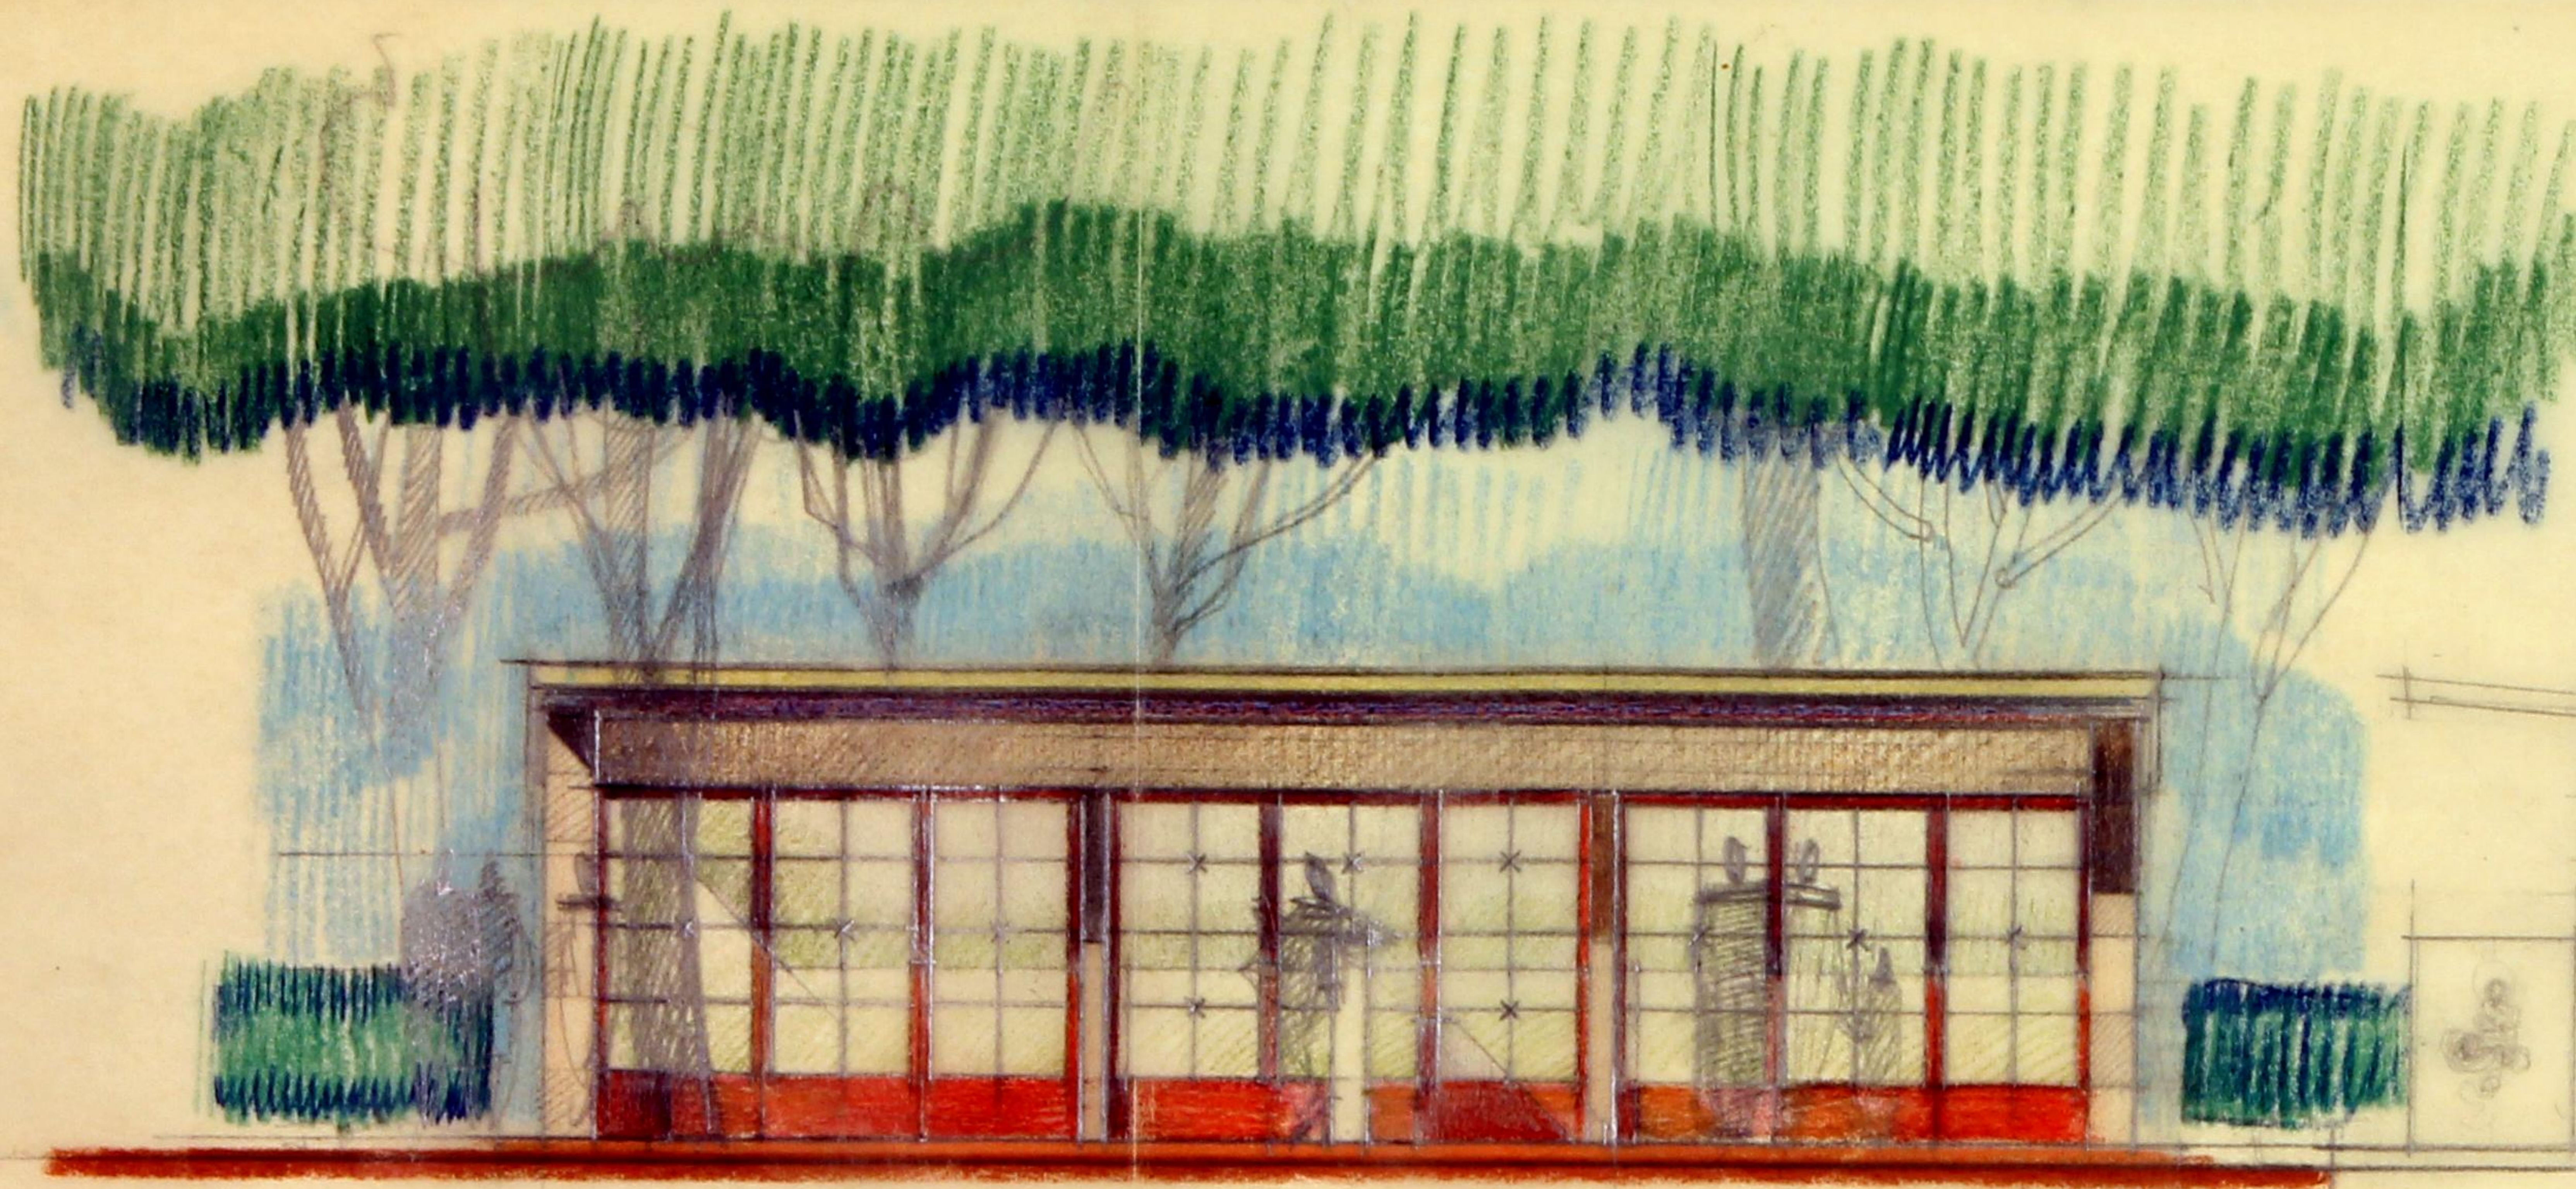


Alf. Bast. Sabat

C. M. P.	DESENHO Nº 2261
D. S. U. O.	PROJECTOU:
SERVIÇOS DE OBRAS MUNICI- PAIS E HABITAÇÕES POPULARES	DESENHOU:
VISTO O ENGENHEIRO CHEFE.	
DATA: / /	




UMA PEQUENA BIBLIOTECA E LIVRARIA

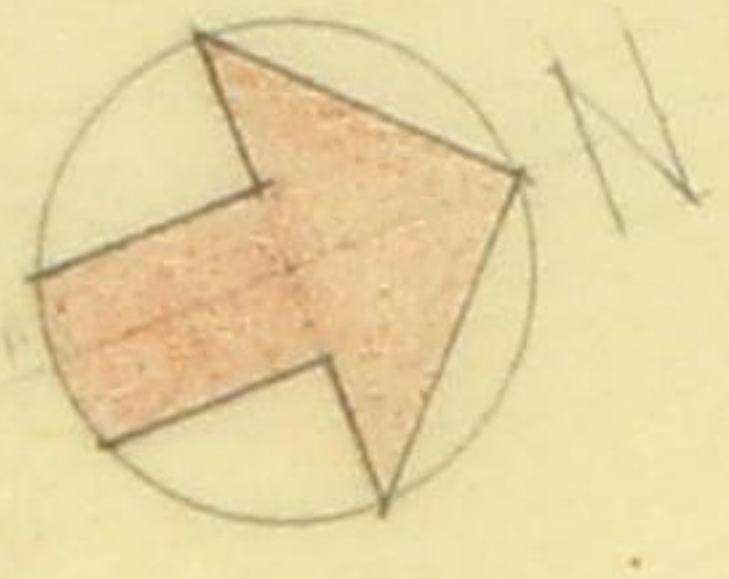

DE CONSTITUIÇÃO

TRAVESSA DO MARQUÊS

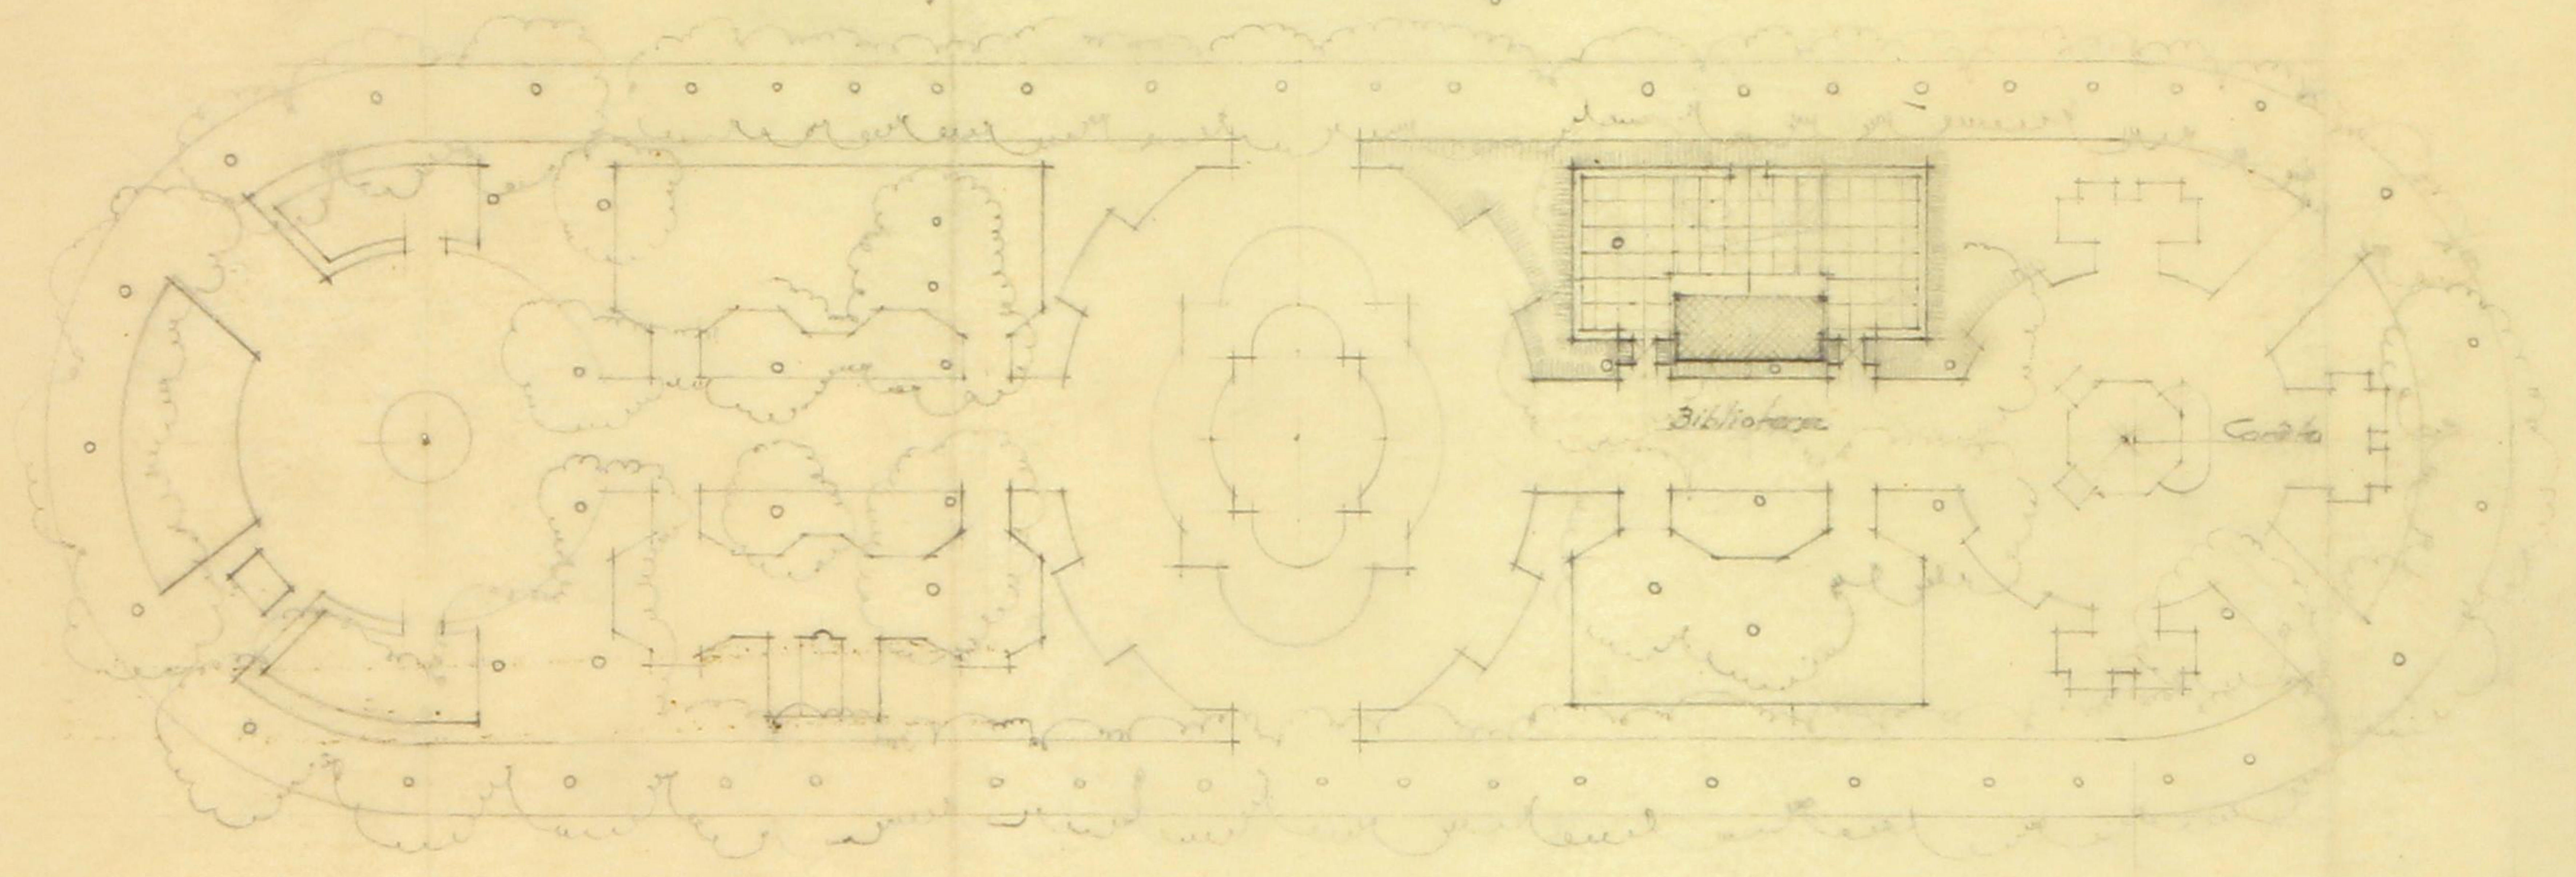


DE POMBAL

SECRETARIA MUNICIPAL DE OBRAS PÚBLICAS E HABITAÇÃO POPULAR

C. M. P.	DESENHO N.º 228 /
D. S. U. C.	PROJECTOU:
SECRETARIA DE OBRAS PÚBLICAS E HABITAÇÃO POPULAR	DESENHOU:
VISTO O ENGENHEIRO CHEFE.	
DATA: / /	


ROD


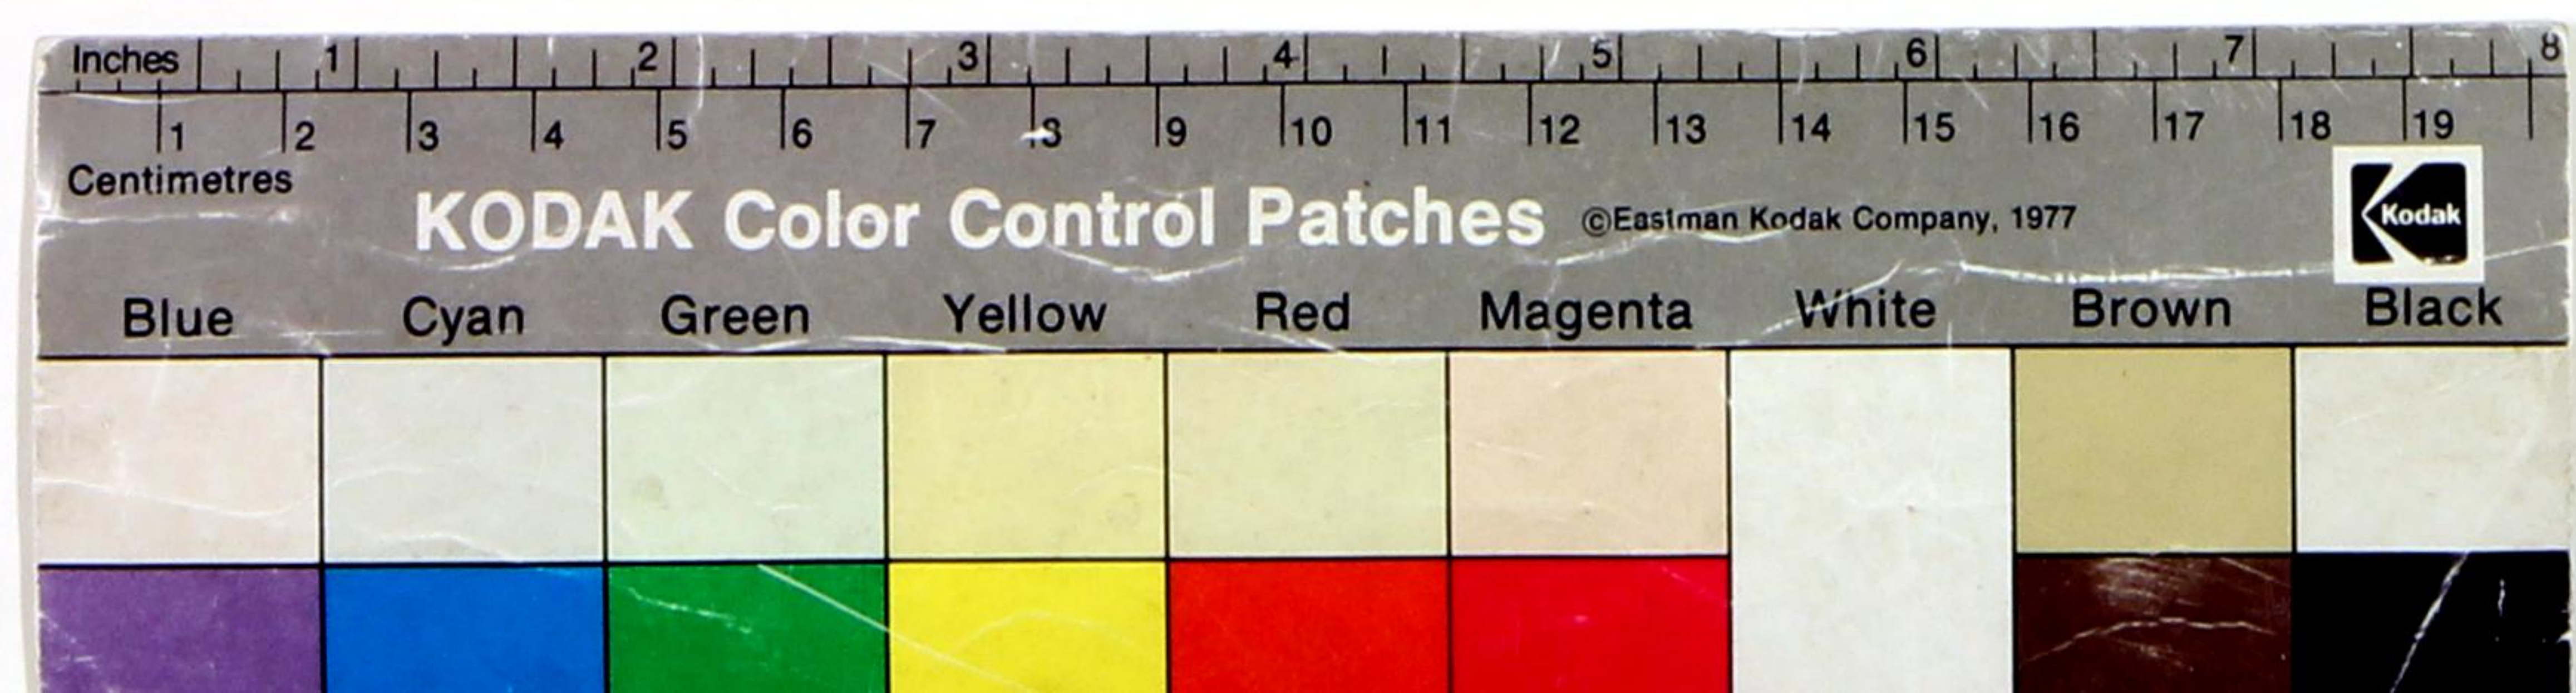

UMA PEQUENA BIBLIOTECA AO AR LIVRE
ESC. 1/50

C. M. P.	DESINHO N.º 230 /
D. S. U. C.	PROJECTO:
DEPARTAMENTO DE OBRAS MUNICI- PAIS E HABITAÇÕES POPULARES	DESENHO:
	VISTO O ENGENHEIRO CHEFE.

 



UMA PEQUENA BIBLIOTECA AD AR LIVRE
DLANTA E ALGADOS - ESC, 1:100



C. M. P.	D S NRO N°	2321
D. S. N. U.	PROJECTOU:	
		VISTO

METADE DOTAM.º NATURAL

ESCALA 1:50

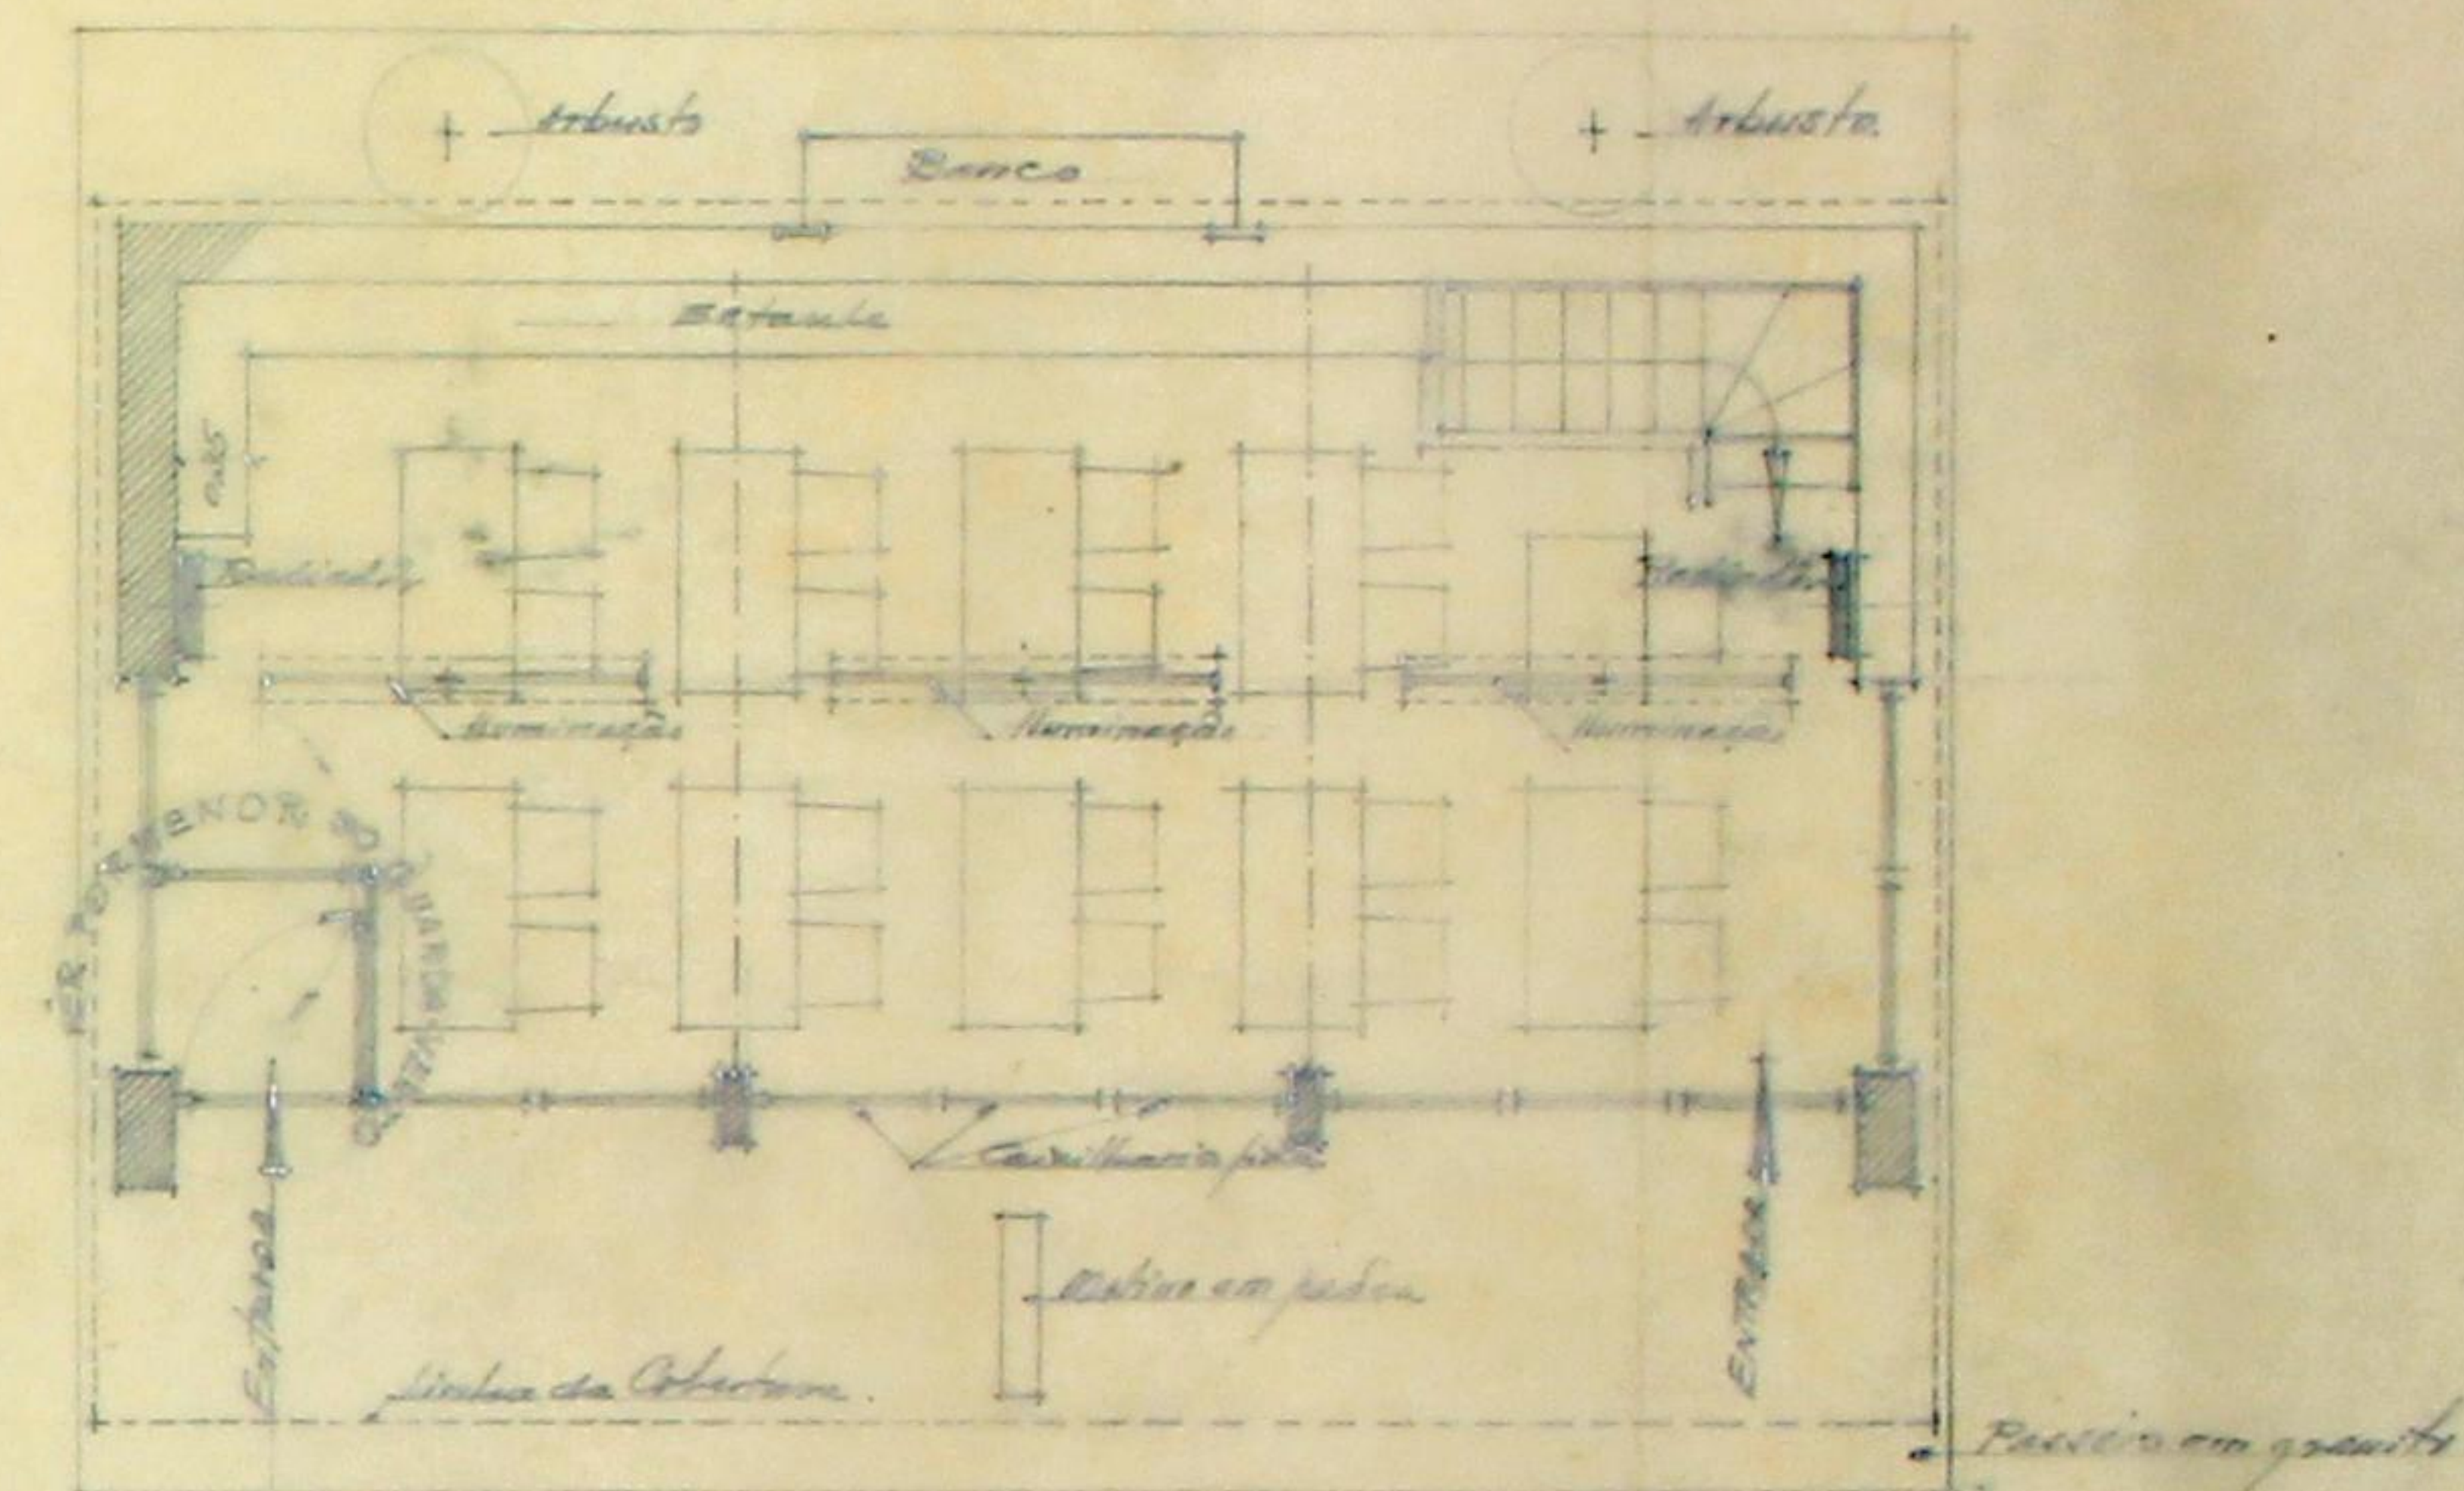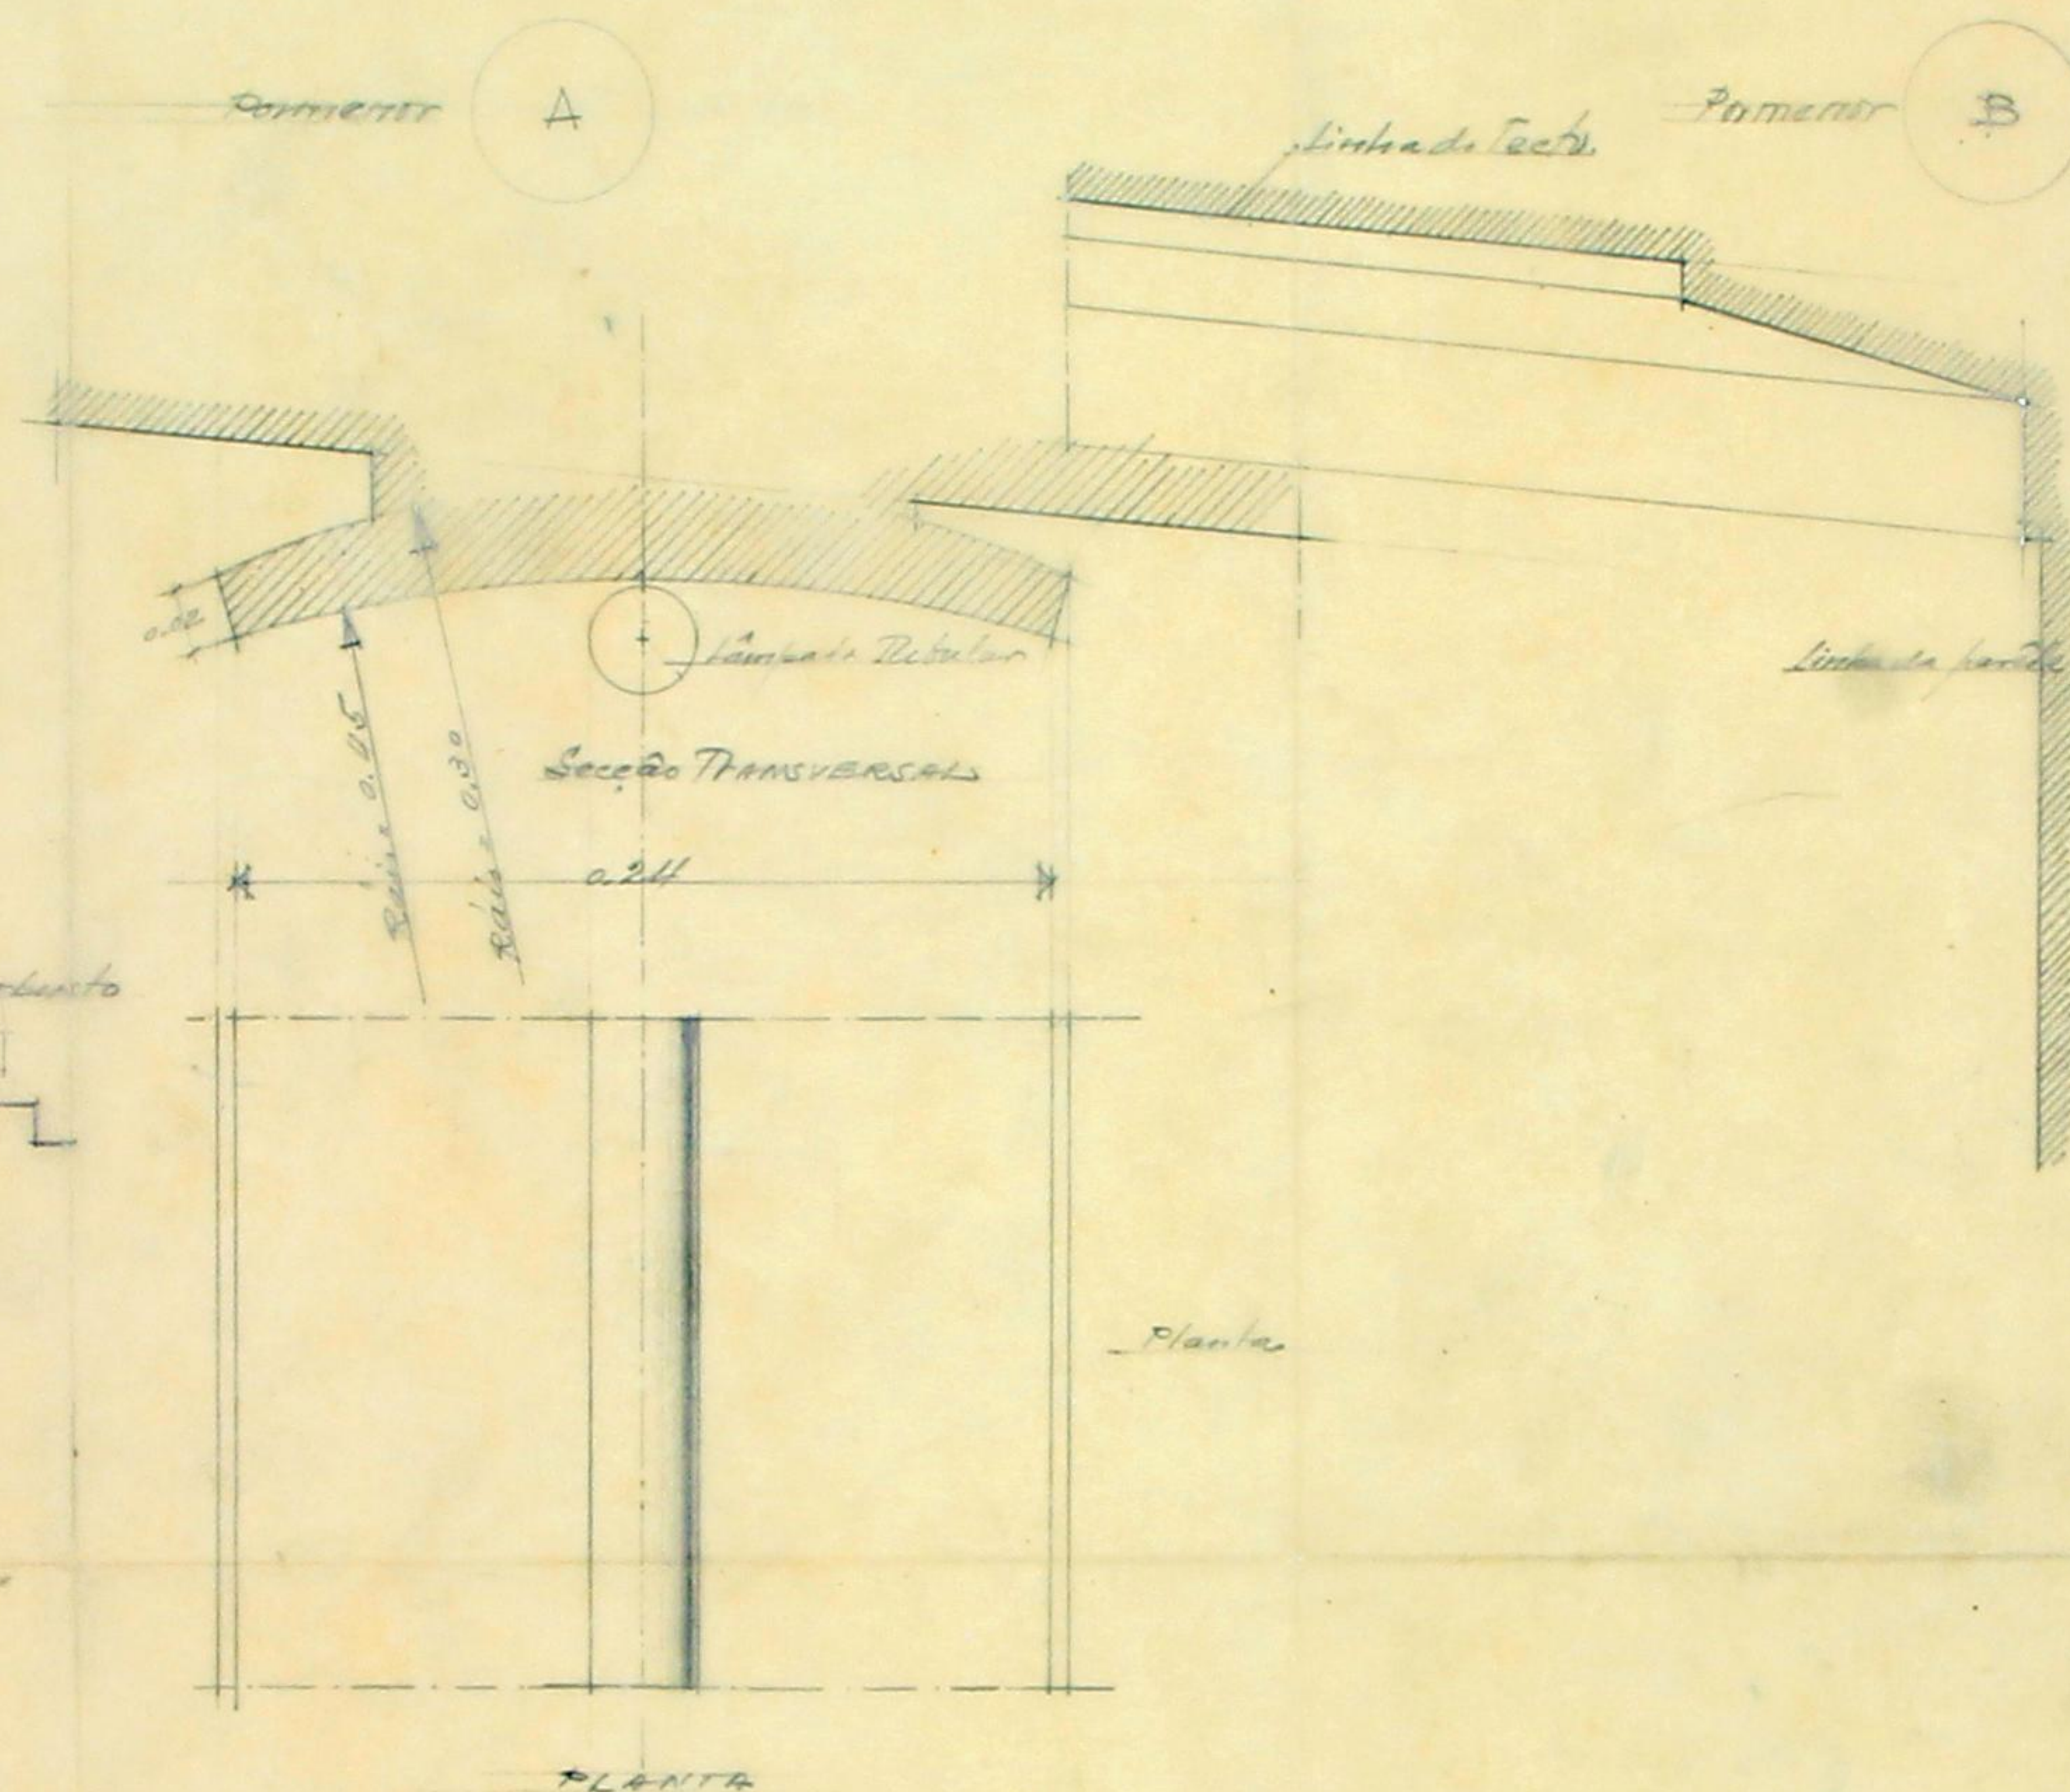



Pinto, Jan. 2. 1947





C. M. P.	DESENHO Nº 233
D. S. U. C.	PROJEC. L.
DEPARTAMENTO DE OBRAS MUNICI- PAIS E HABITAÇÕES POPULARES	DESENHOU:
VISTO O ENGENHEIRO CHEFE.	
DATA: / /	

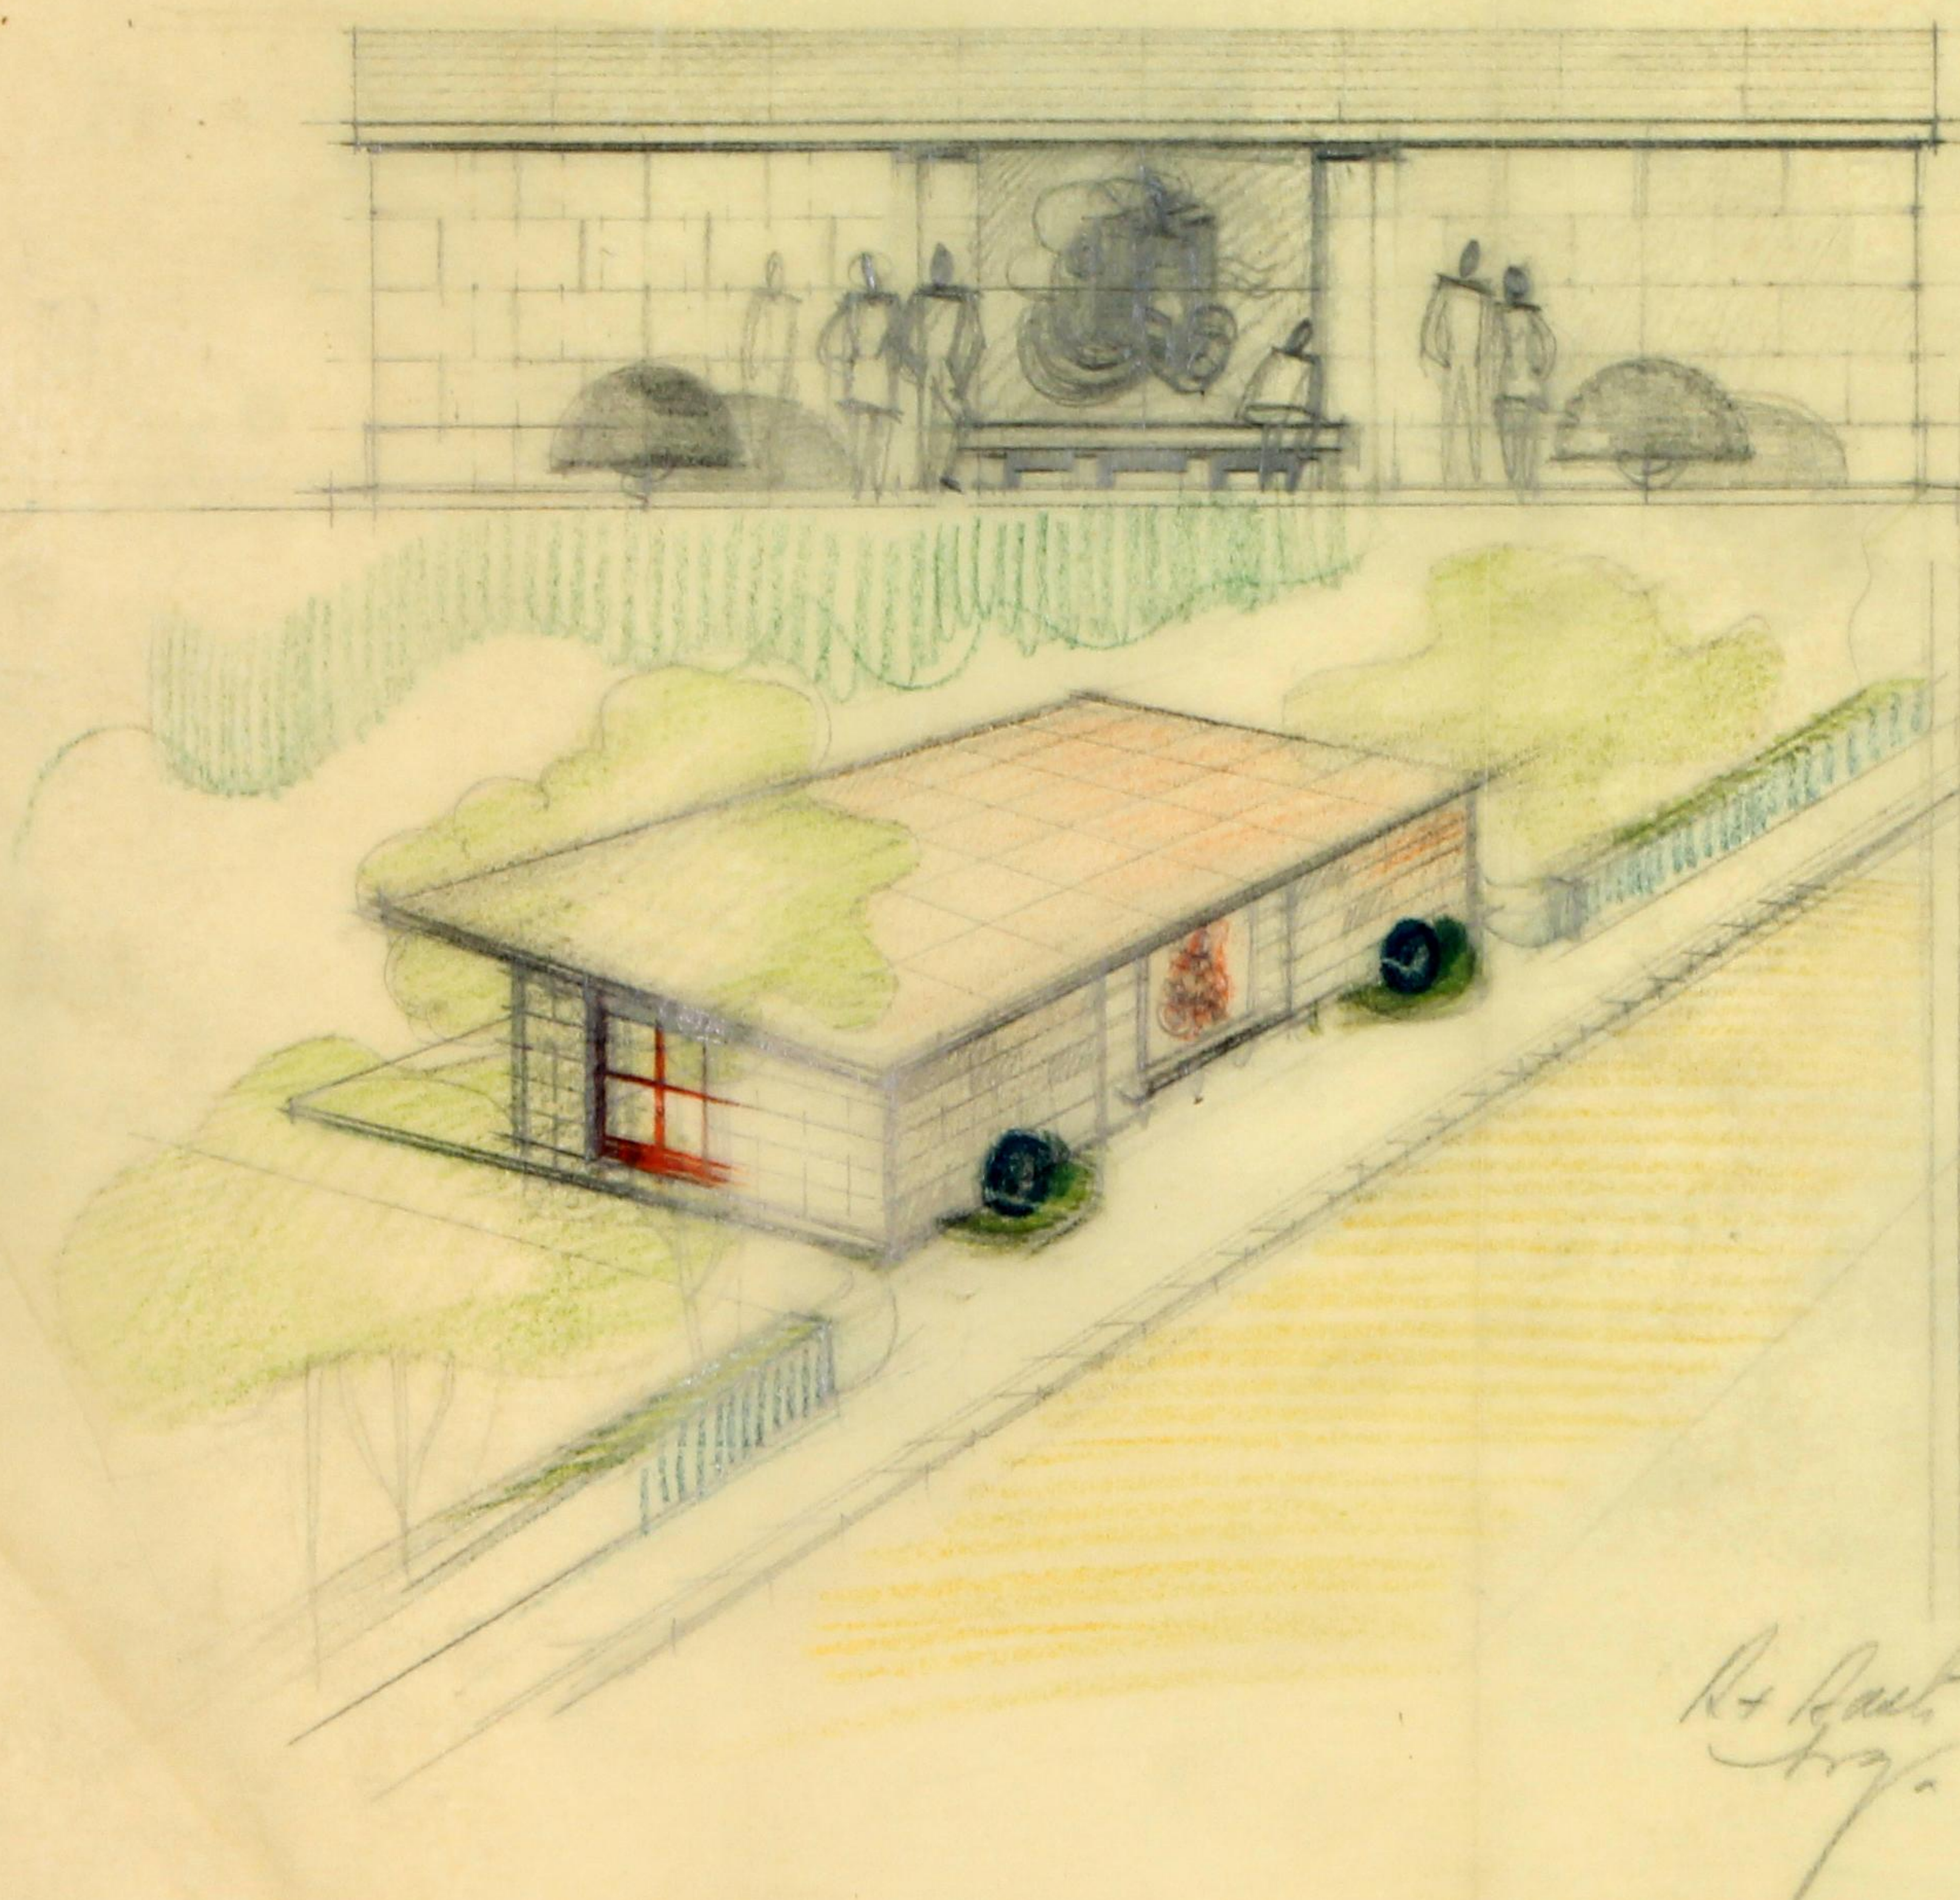

R. G. F. F. F.

(M) ES-5A\JOD-TOD-C

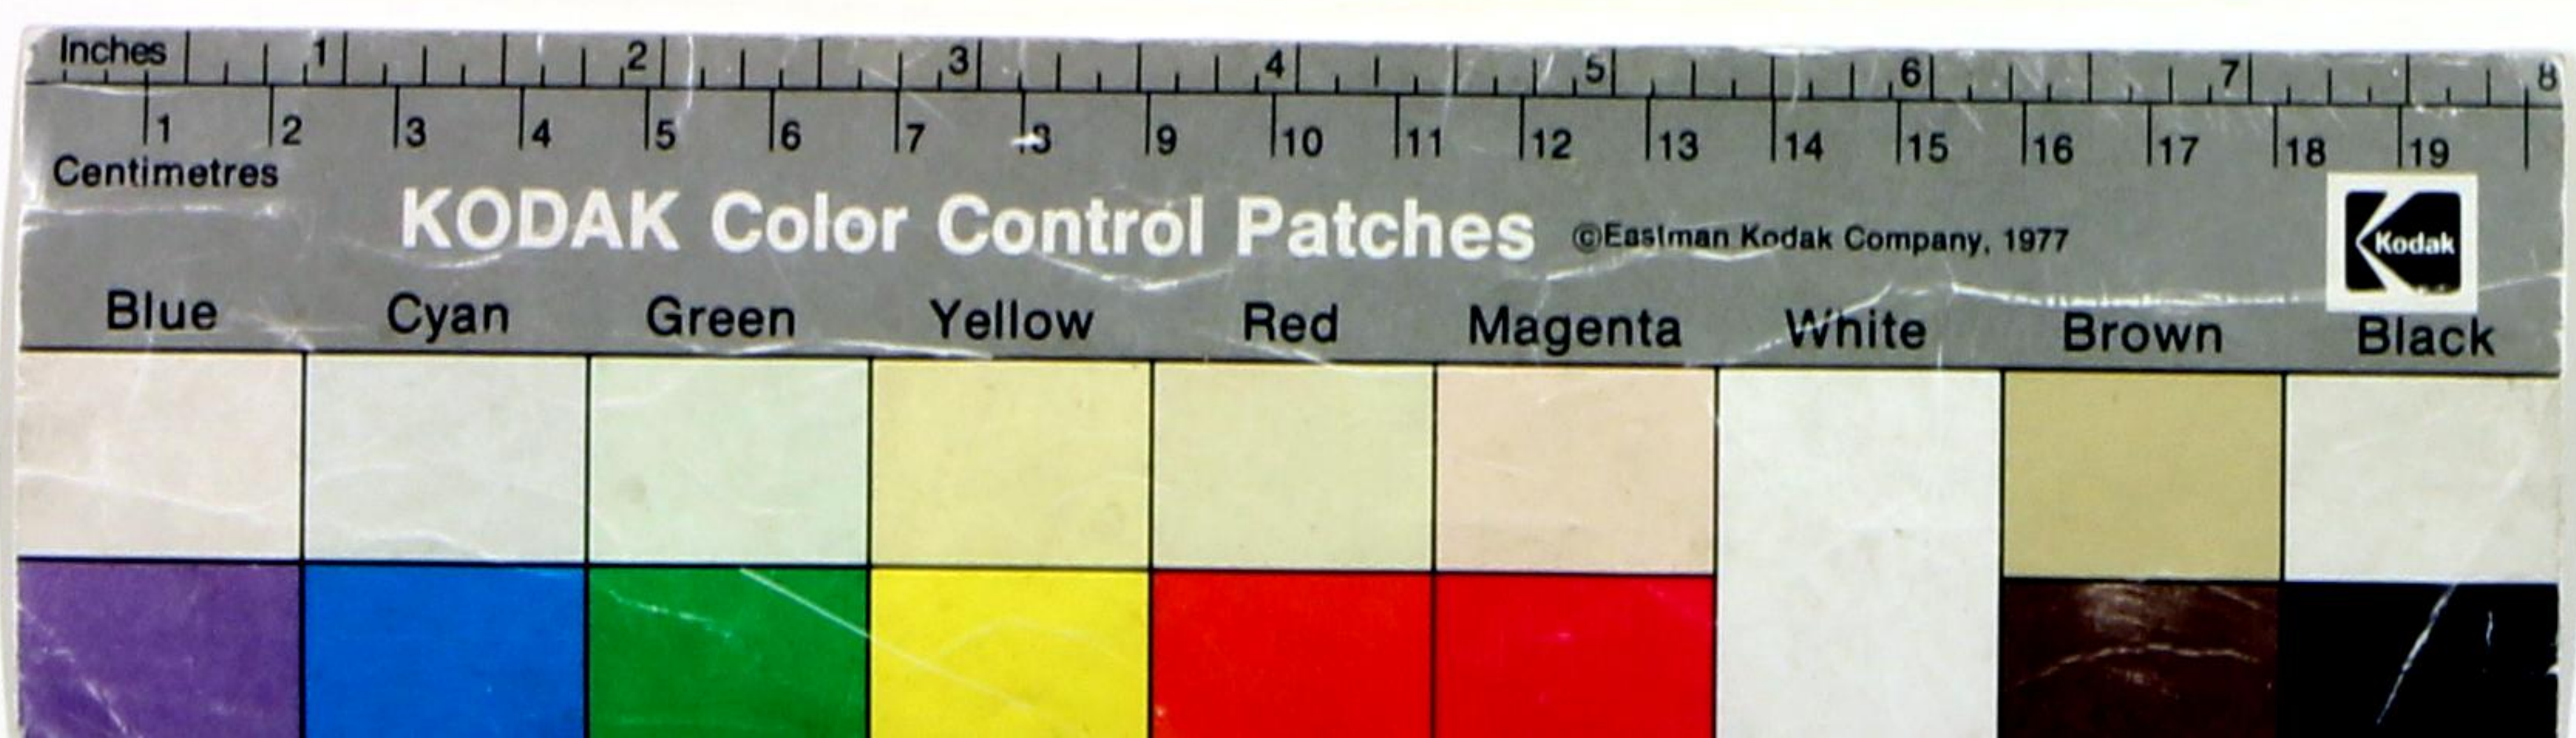


 


ALÇADO POSTERIOR

ESCALA 1:20


ALÇADO PRINCIPAL

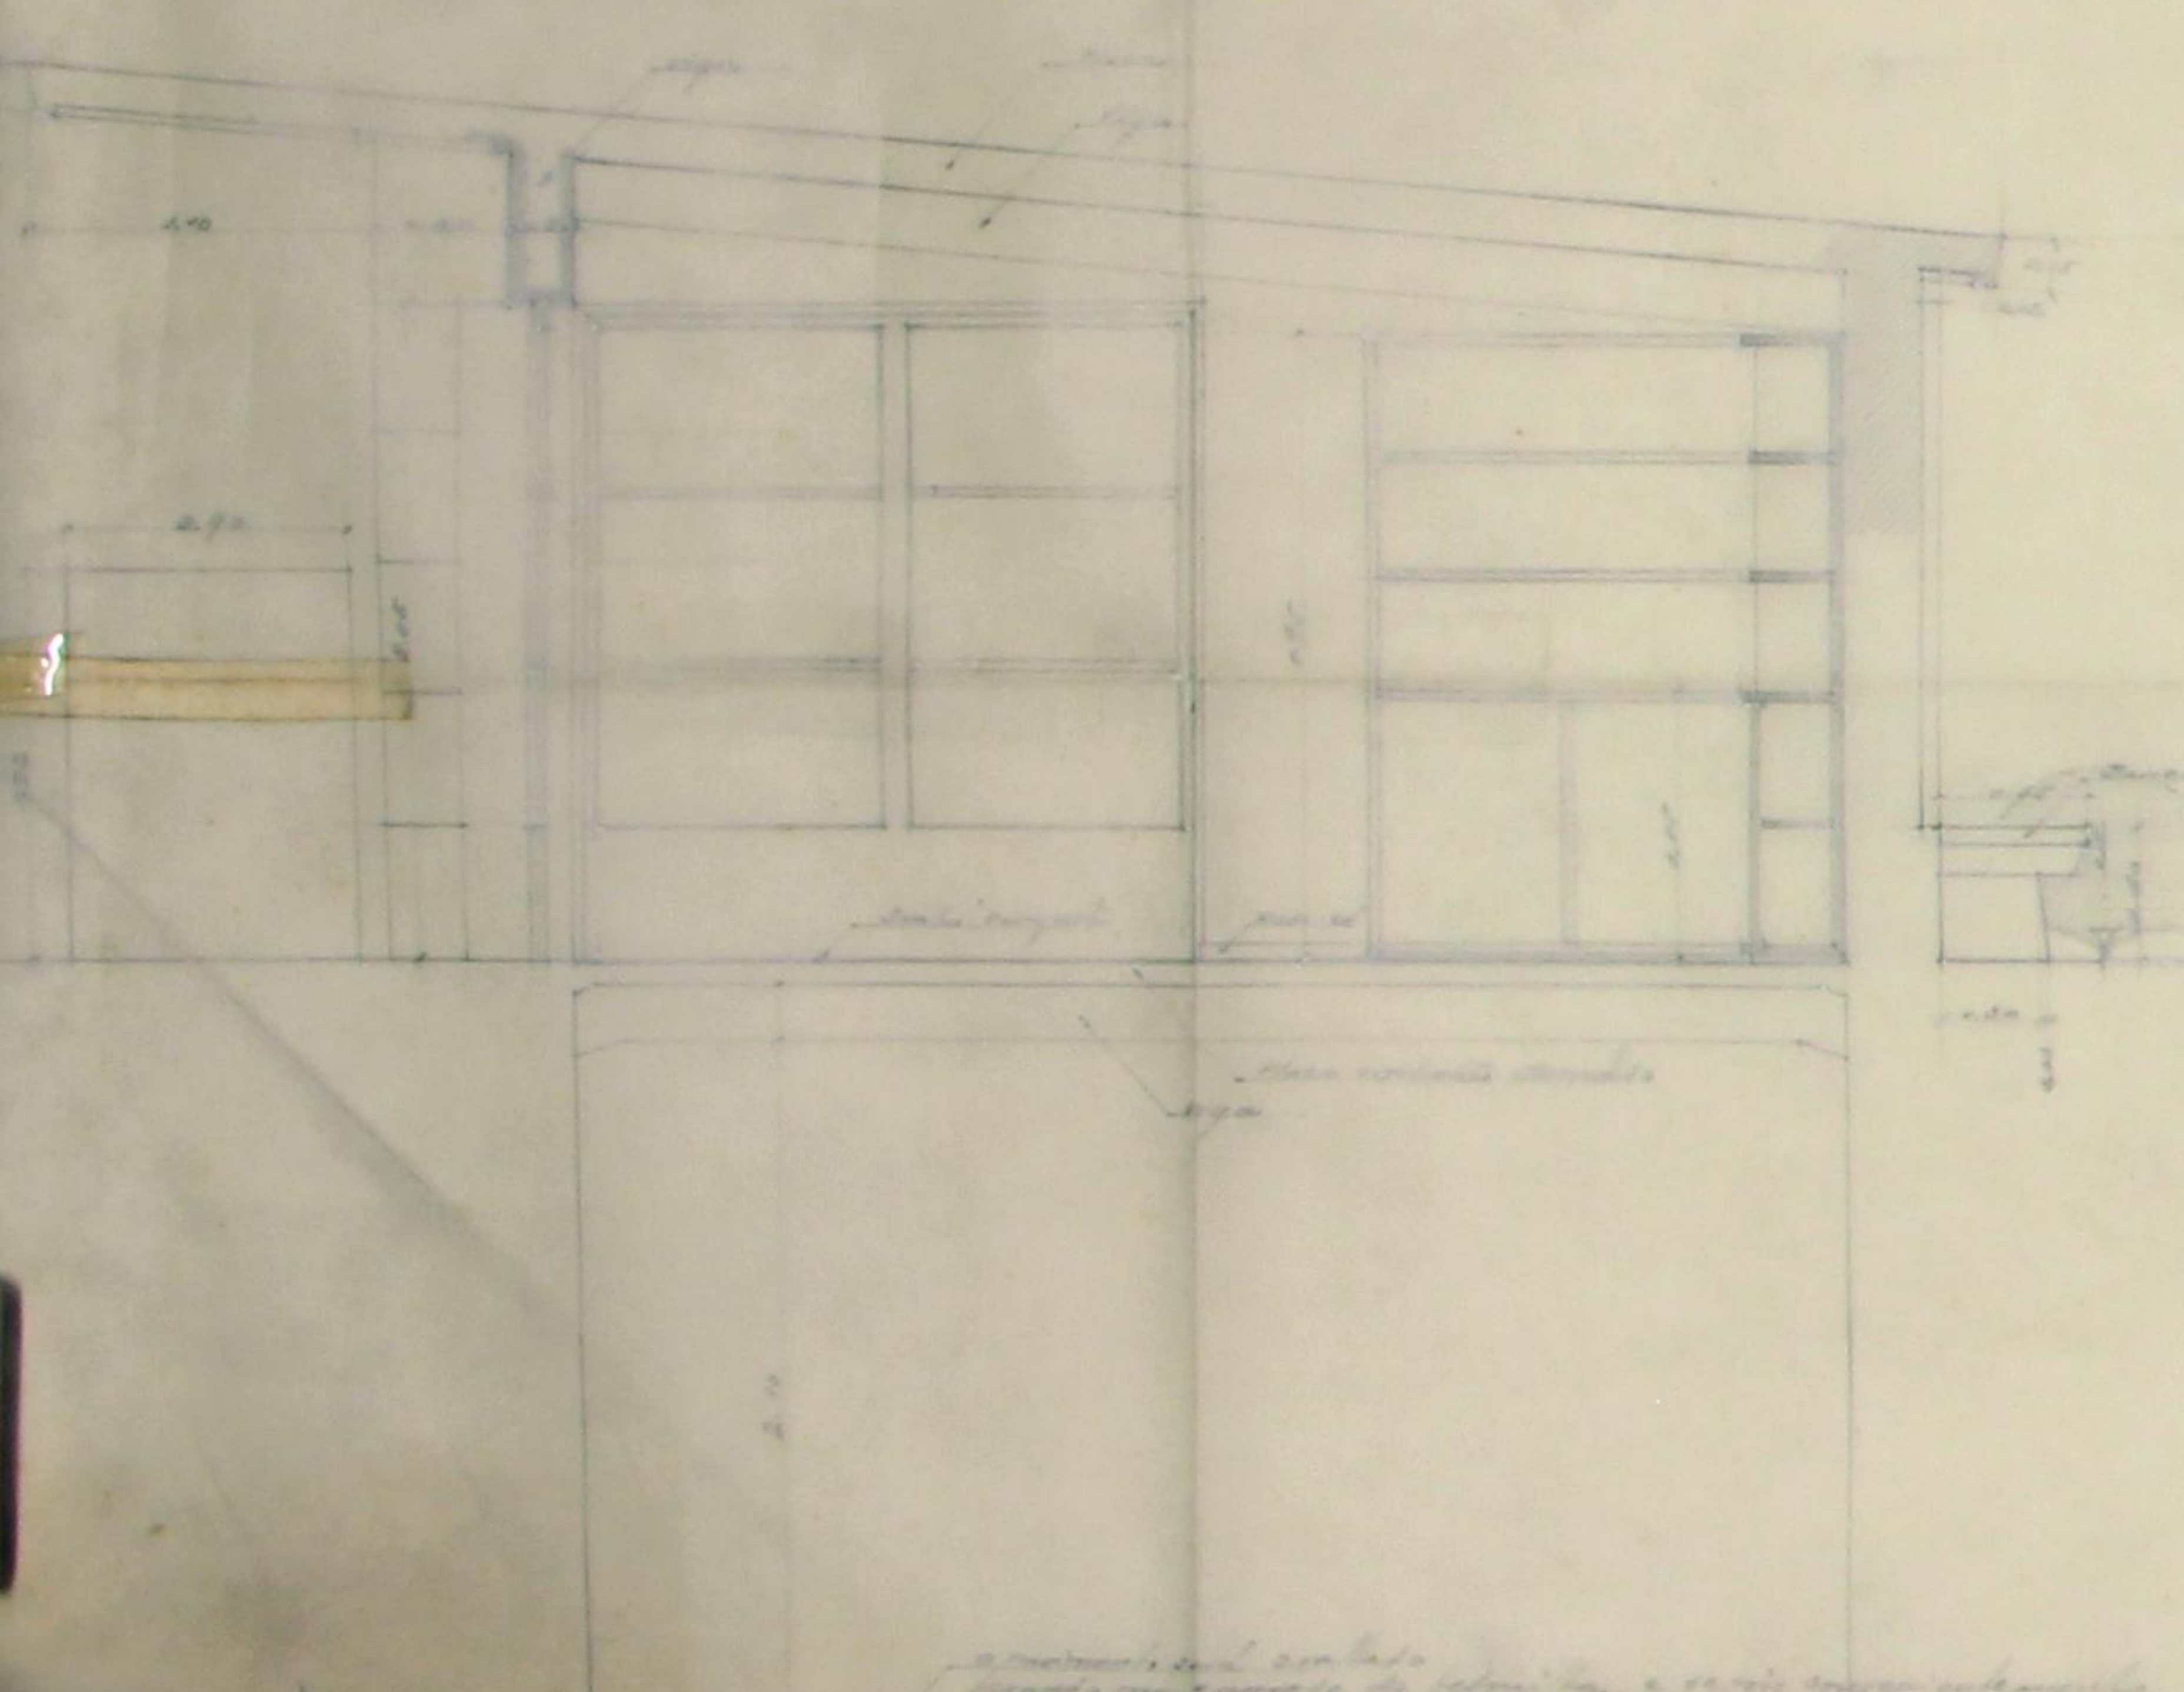

CORTE TRANSVERSAL

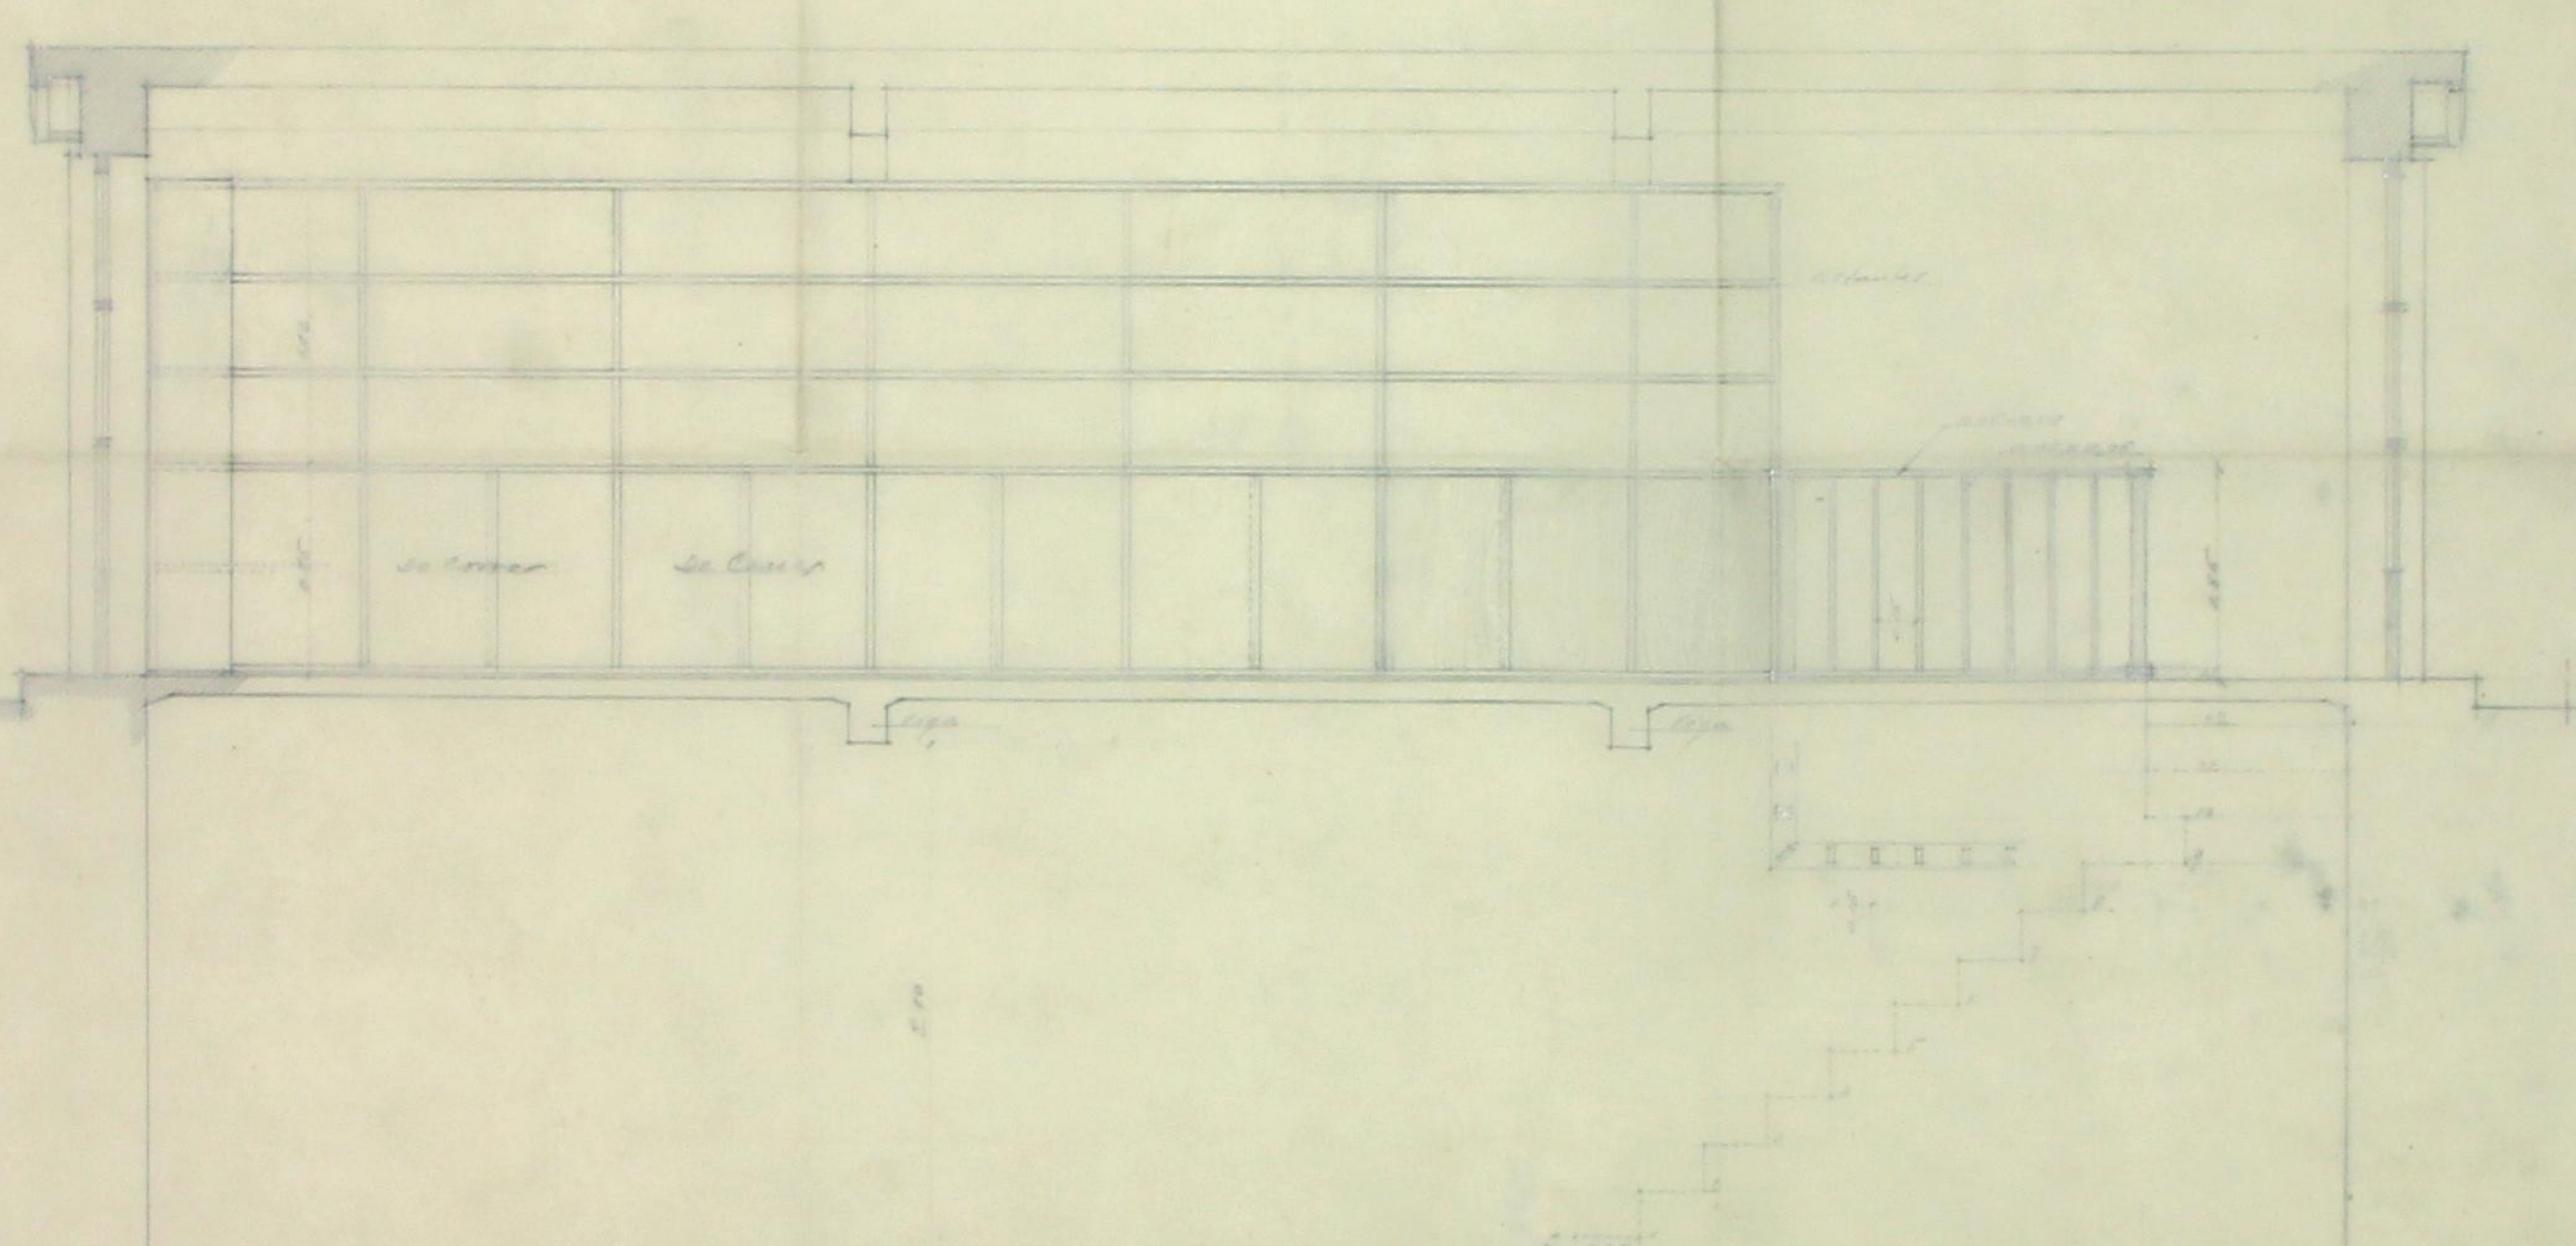

CORTE LONGITUDINAL

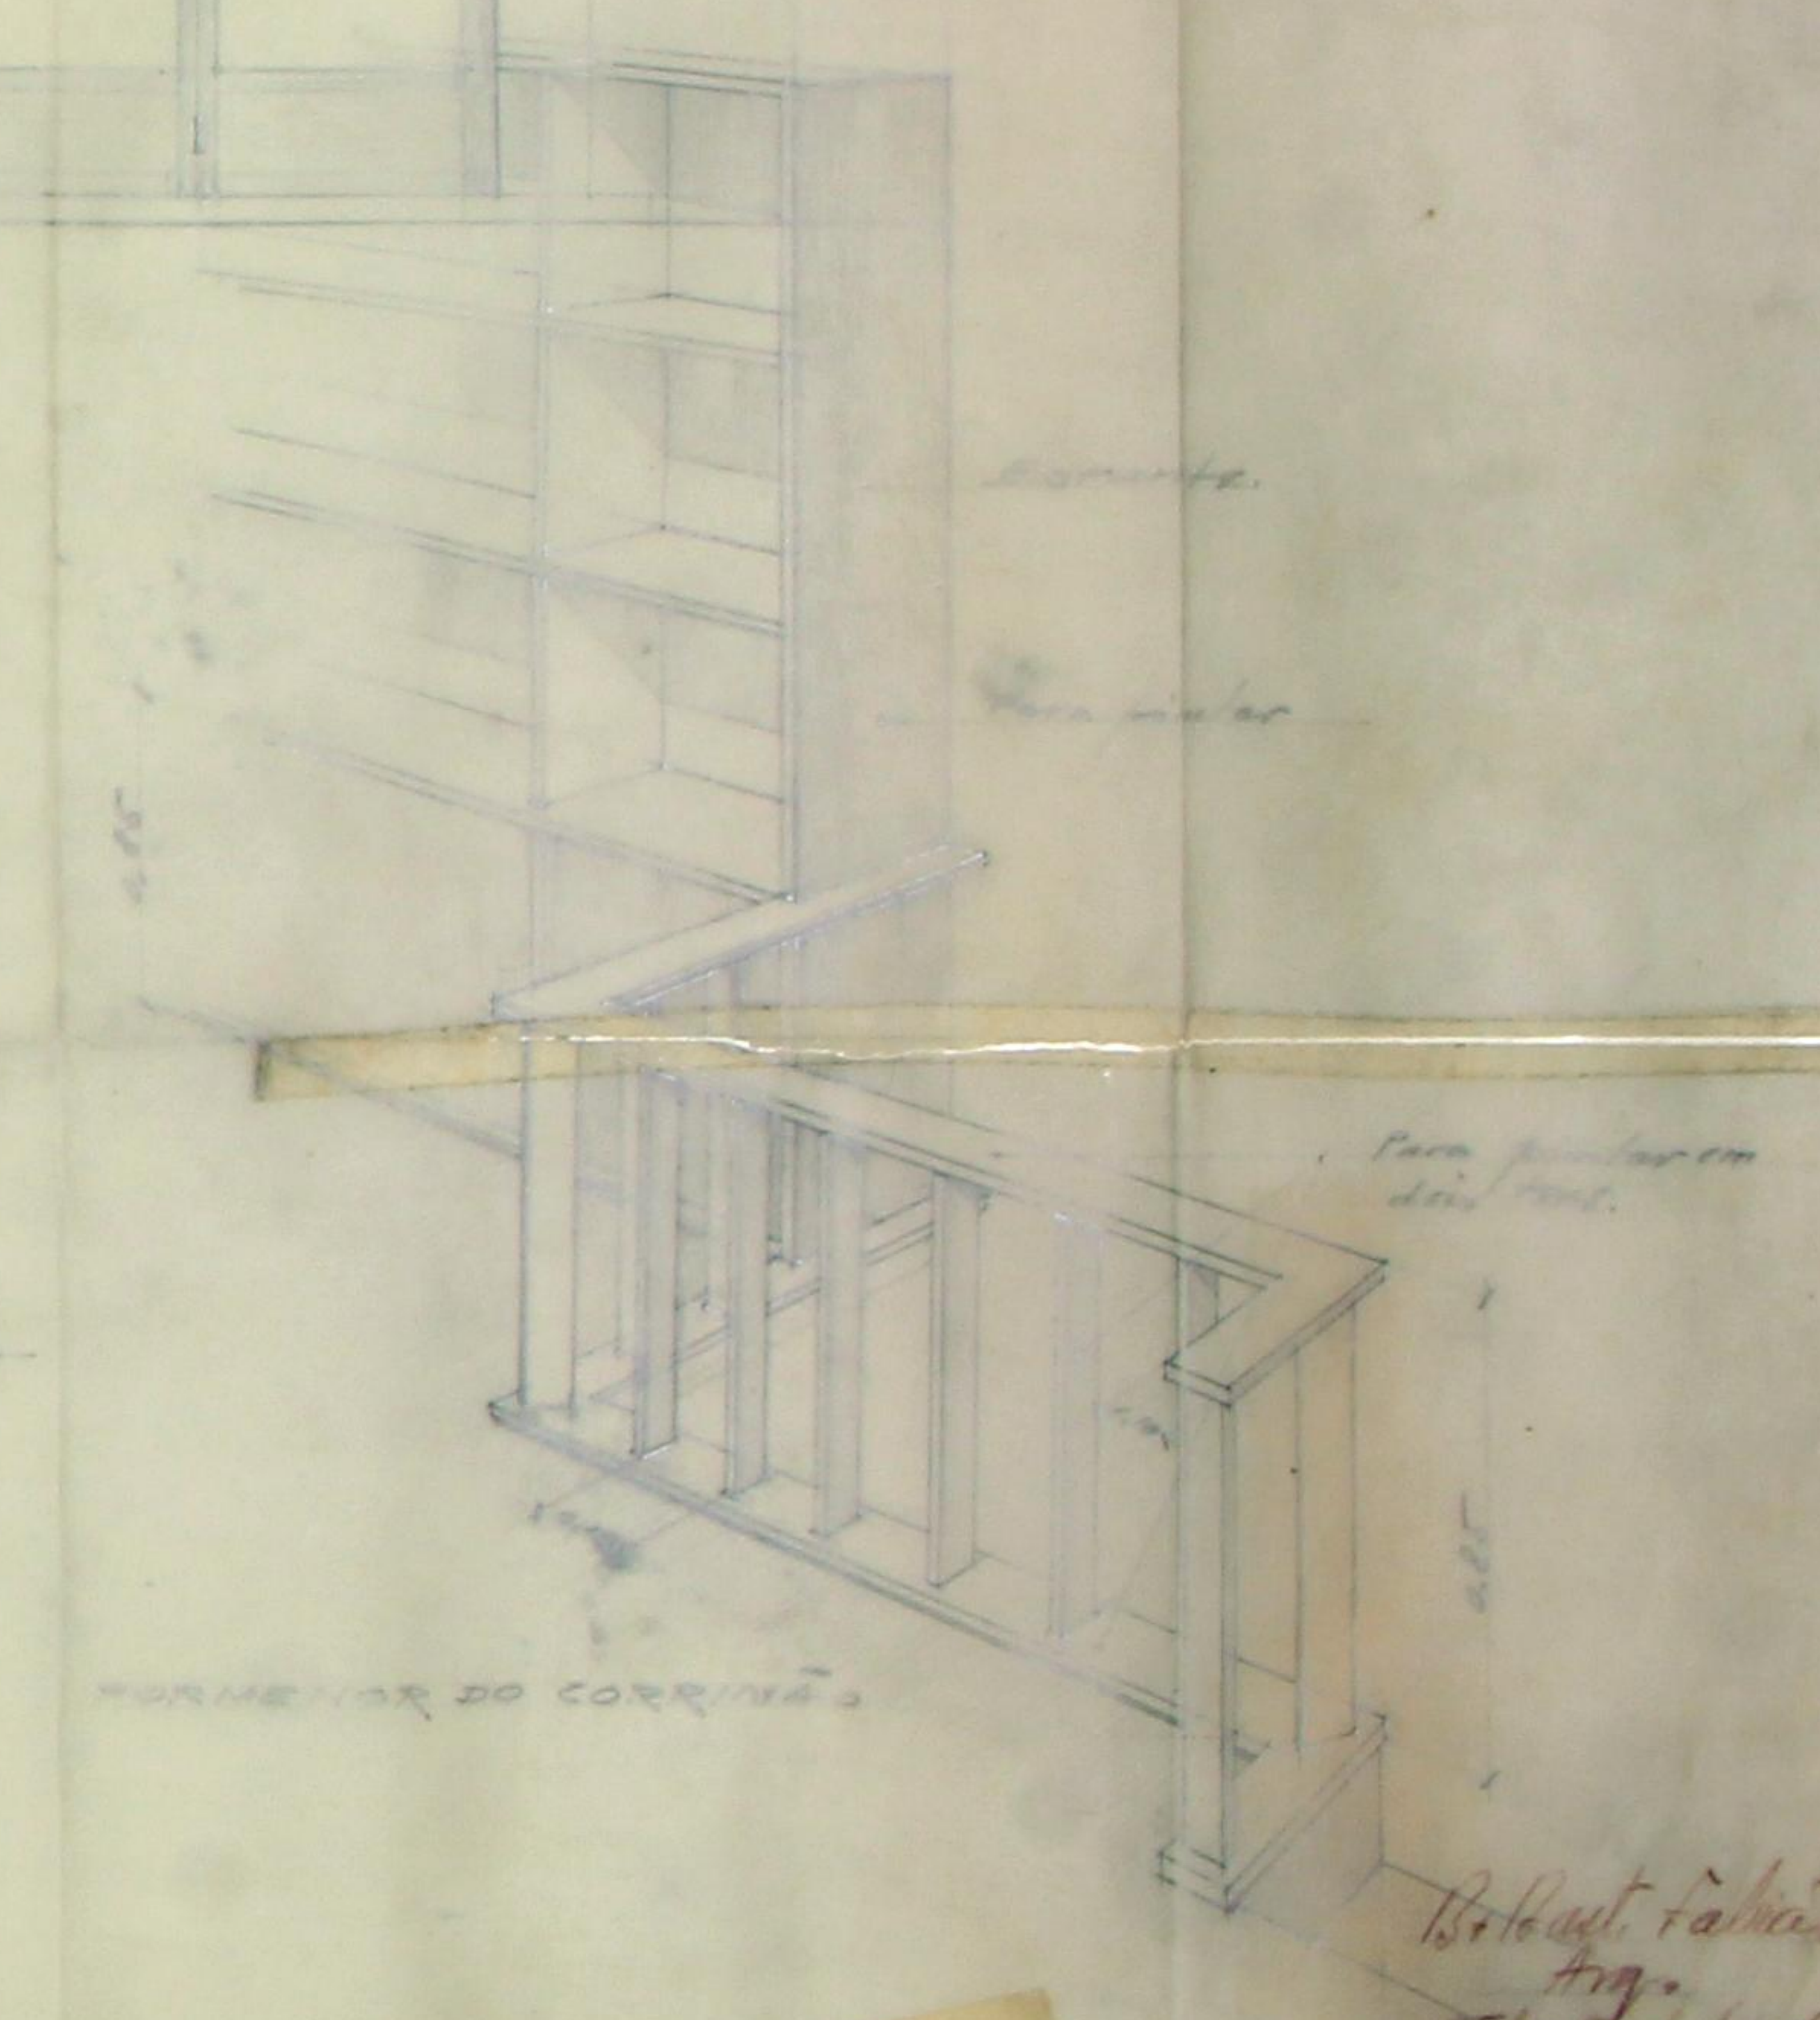


Bo. Post. Fábica
 Ing.
 Pat. Outubro 1946



