
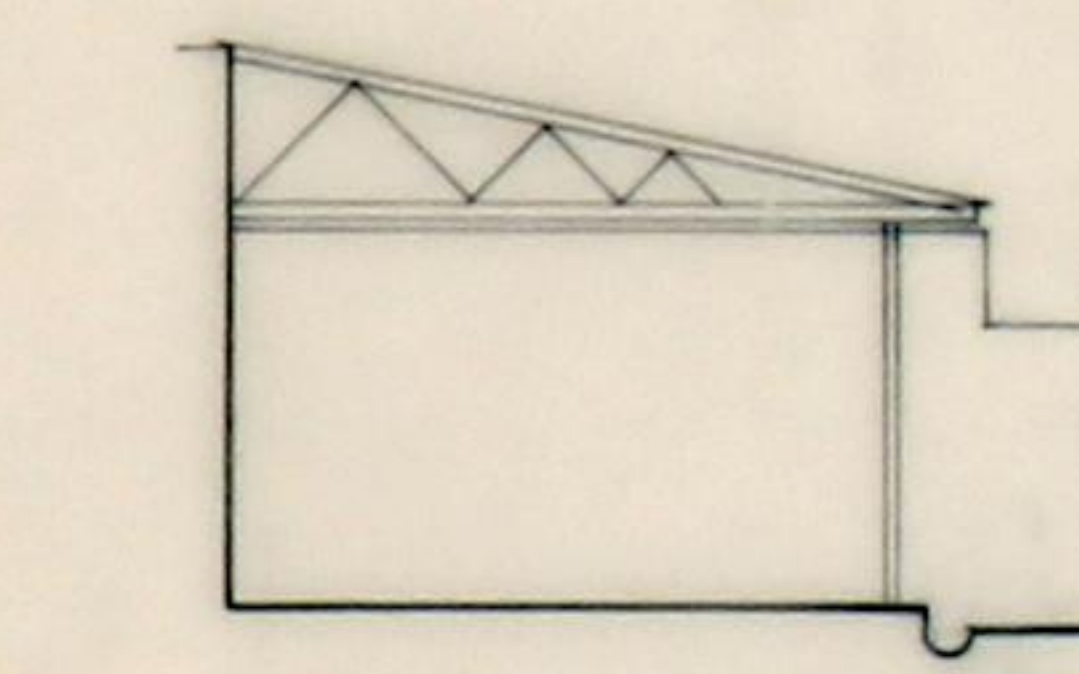


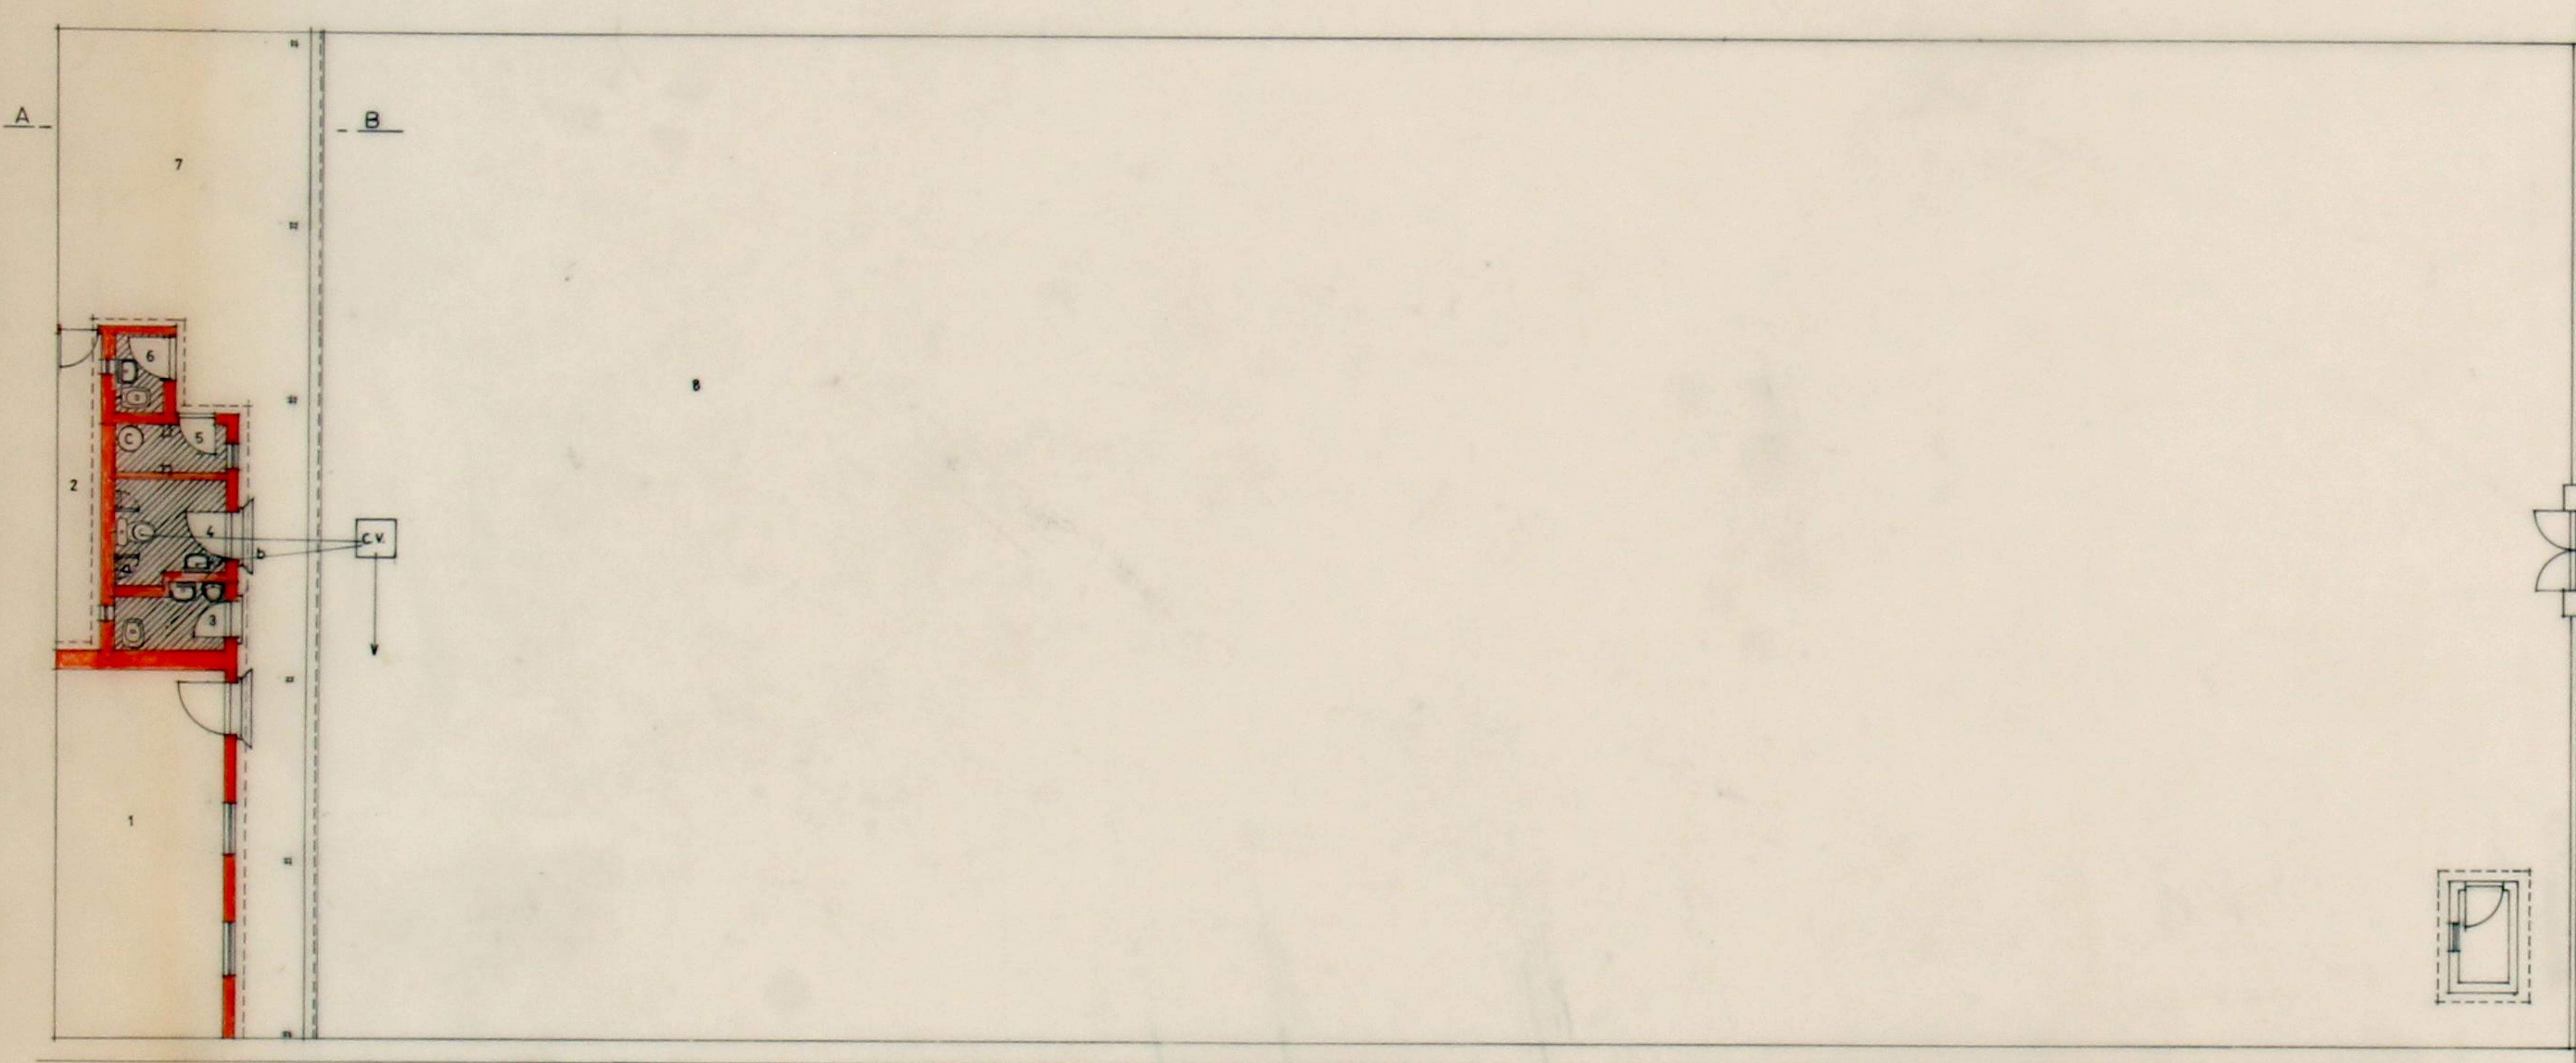

Corte — A B

### LEGENDA

- 1—SALA
  - 2—ARRECADAÇÃO
  - 3—QUARTO de BANHO MISTO COM URINOL
  - 4—QUARTO de BANHO PARA DEFICIENTES
  - 5—VESTIÁRIO
  - 6—QUARTO de BANHO dos FUNCIONÁRIOS
  - 7—RECREIO COBERTO
  - 8—RECREIO DESCOBERTO
- 
- — A DEMOLIR
  - — A CONSTRUIR
  - — EXISTENTE
  - (a) APOIO AO DEFICIENTE (basculante)
  - (b) RAMPA PARA DEFICIENTES

|                                      |           |                                                      |         |
|--------------------------------------|-----------|------------------------------------------------------|---------|
| RECINTO INFANTIL DO BAIRRO DE AZENHA |           | CÂMARA MUNICIPAL DO PORTO                            |         |
|                                      |           | DIRECÇÃO MUNICIPAL DE EQUIPAMENTOS E SERVIÇOS GERAIS |         |
|                                      |           | D. M. C. R. I.                                       |         |
| PLANTA E CORTE                       |           | DESENHO N.º                                          |         |
|                                      |           | ESCALAS                                              | 1/100   |
| O CHEFE:                             | DESENHOU  | ANULADO                                              |         |
|                                      | PROJECTOU | SUBSTITUÍDO                                          |         |
|                                      |           | DATA                                                 | 24/9/98 |

