CAMINHOS DE FERRO DO MINHO E DOURO — RAMAL DA ESTAÇÃO A' ALFANDEGA DO PORTO

Perfil longitudinal

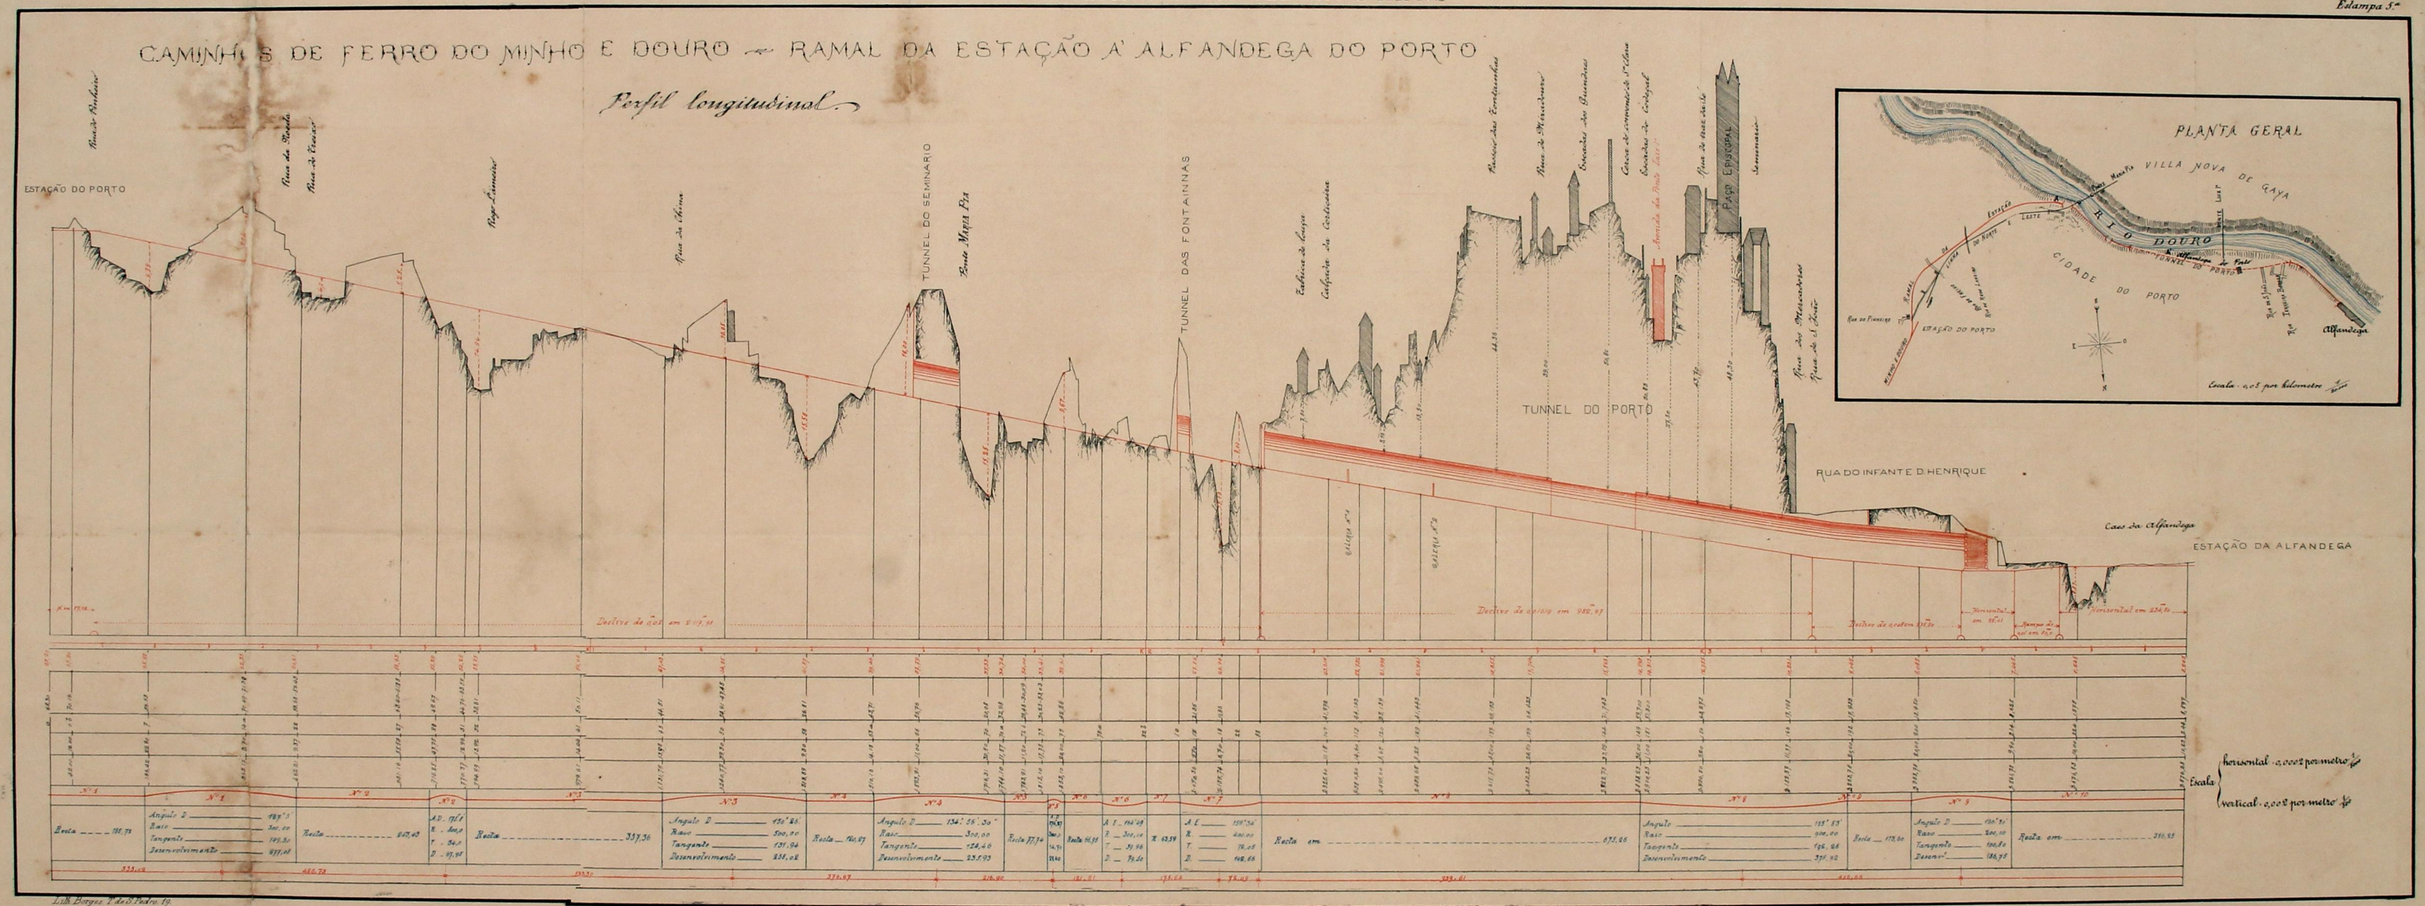

Lith. Borges Pereira Pedro 69