

DEFERIDO
nos termos da informação
Porto, em sessão da Comissão Executiva
22 de Julho de 1915



*Caraludo pay...
ver sobre a illum...
nuas dos parti...
muito...
em...
to...
guno...
surgido...
ponto...
Ex^{ma} Camara
bento*

[Signature]

R
Ap.
10-VII-915

25-VI-915

Domingos Duarte & Successores
murador na rua da Fabrica n.º 37 que desejando
ampliar o seu escritório, este ao fundo do referido
predio como indicação adjecto projecto a tinta
carmin sendo referido escritorio construido a
madeira coberto com telha tipo marasilha, e
como não possa fazer sem authorisação da Ex^{ma}
Camara vem solicitar a competente licença.

*Nas provas
sem satisfazer
indicadas*

Entregue dia 18 Junho 1915

Pede deferimento

Porto 17 de Junho de 1915

*Pelo proponente
Antonio Marques Bento Veiga*

873

3.ª REPARTIÇÃO
Registo. 873
18-6-915

*Alcova N.º 605
24. Julho de 1915*

Exma Camara

O abaixo assignado declara assumir a responsabilidade nos termos do Regulamento de 6 de Junho de 1895 sobre segurança dos operarios na execução da obra do retto mencionado.

Porto 17 de Junho de 1915

Francisco dos Santos Silveira

Reconheço a assignatura Supra.

Porto, 17 de Junho de 1915.






Em tu. de.




Desenhos a que se refereo requerimento
de Domingos Duarte & C.^a Successores

Aprovado
Pelo em sessão da Com.^a Exec.
22 de Julho de 1915

Fls. 114

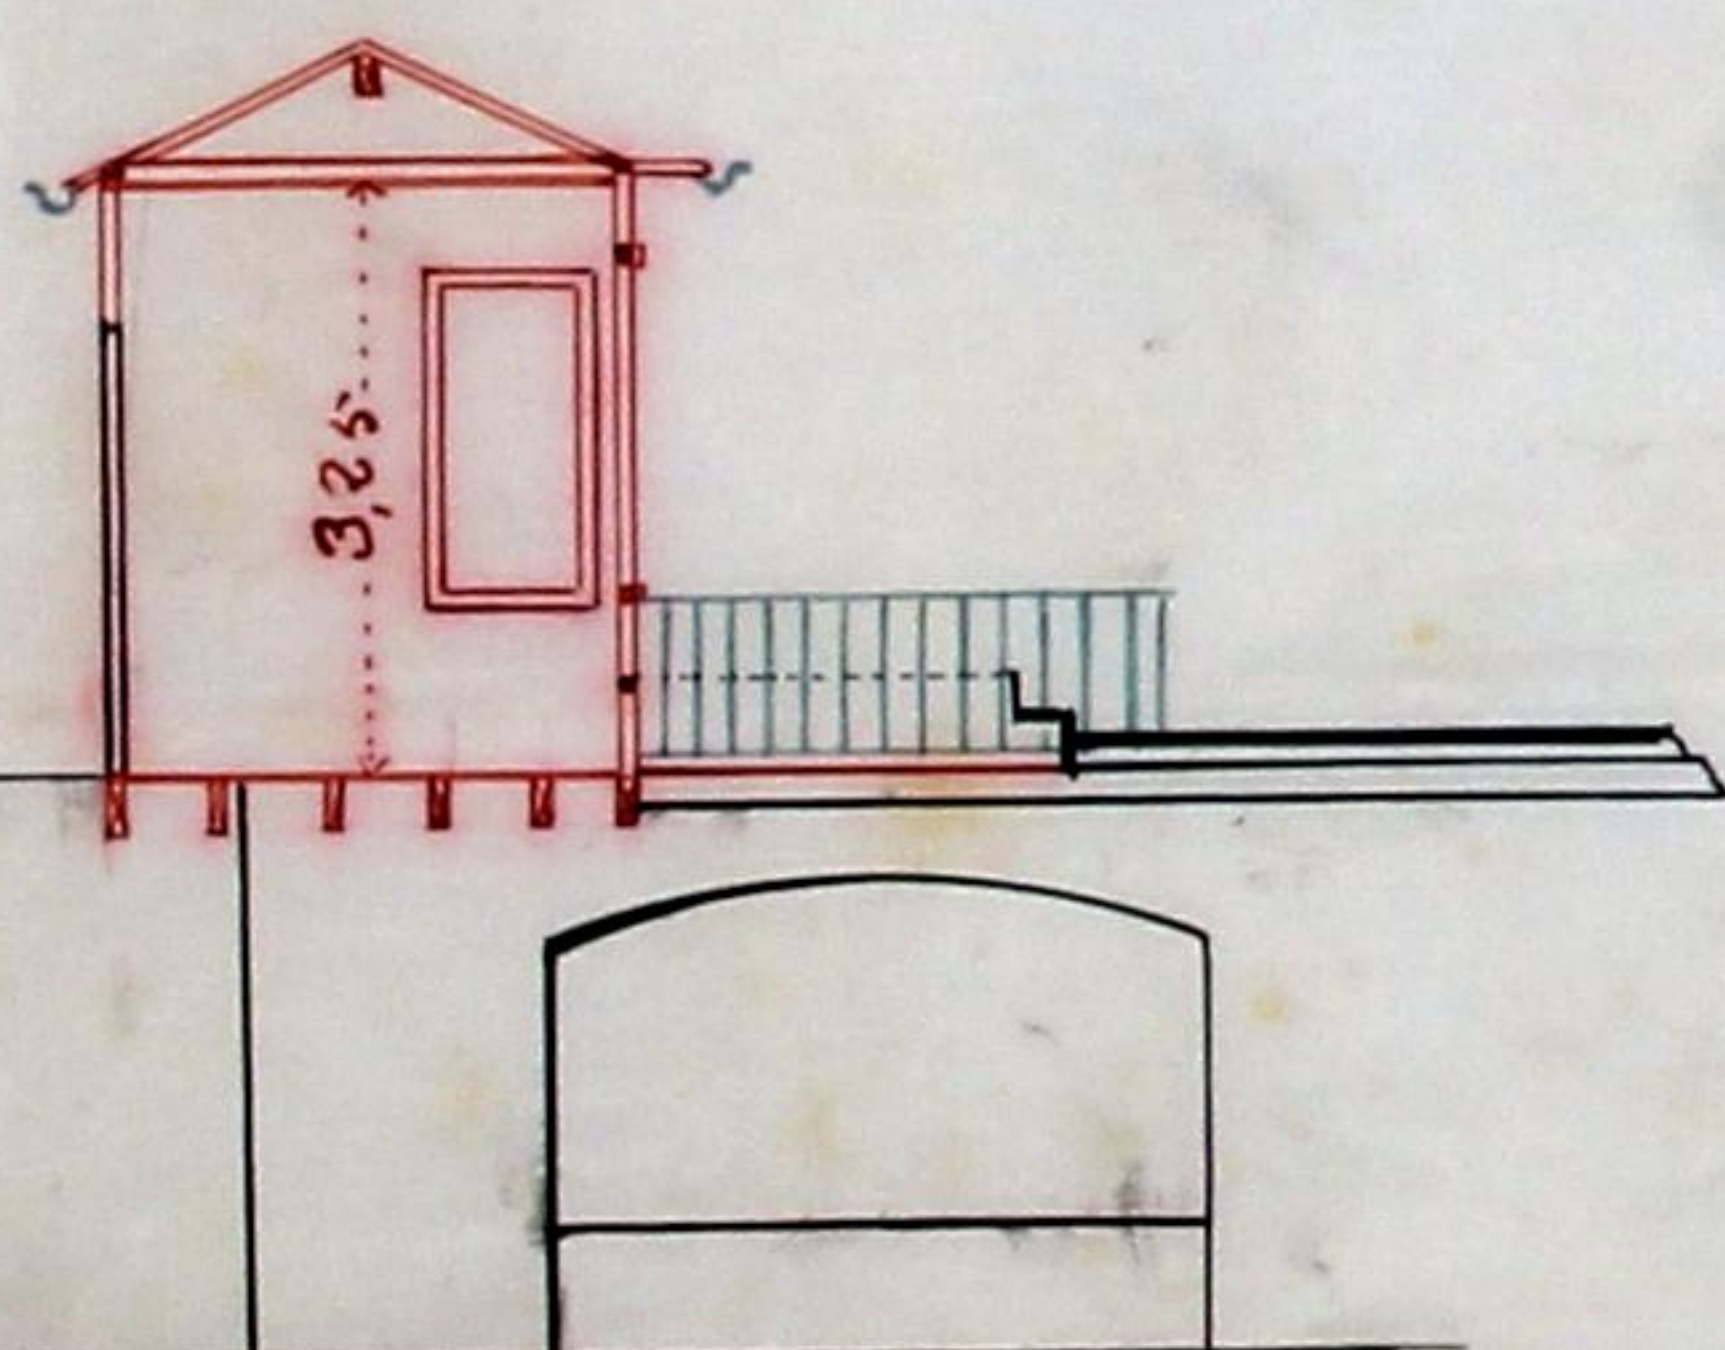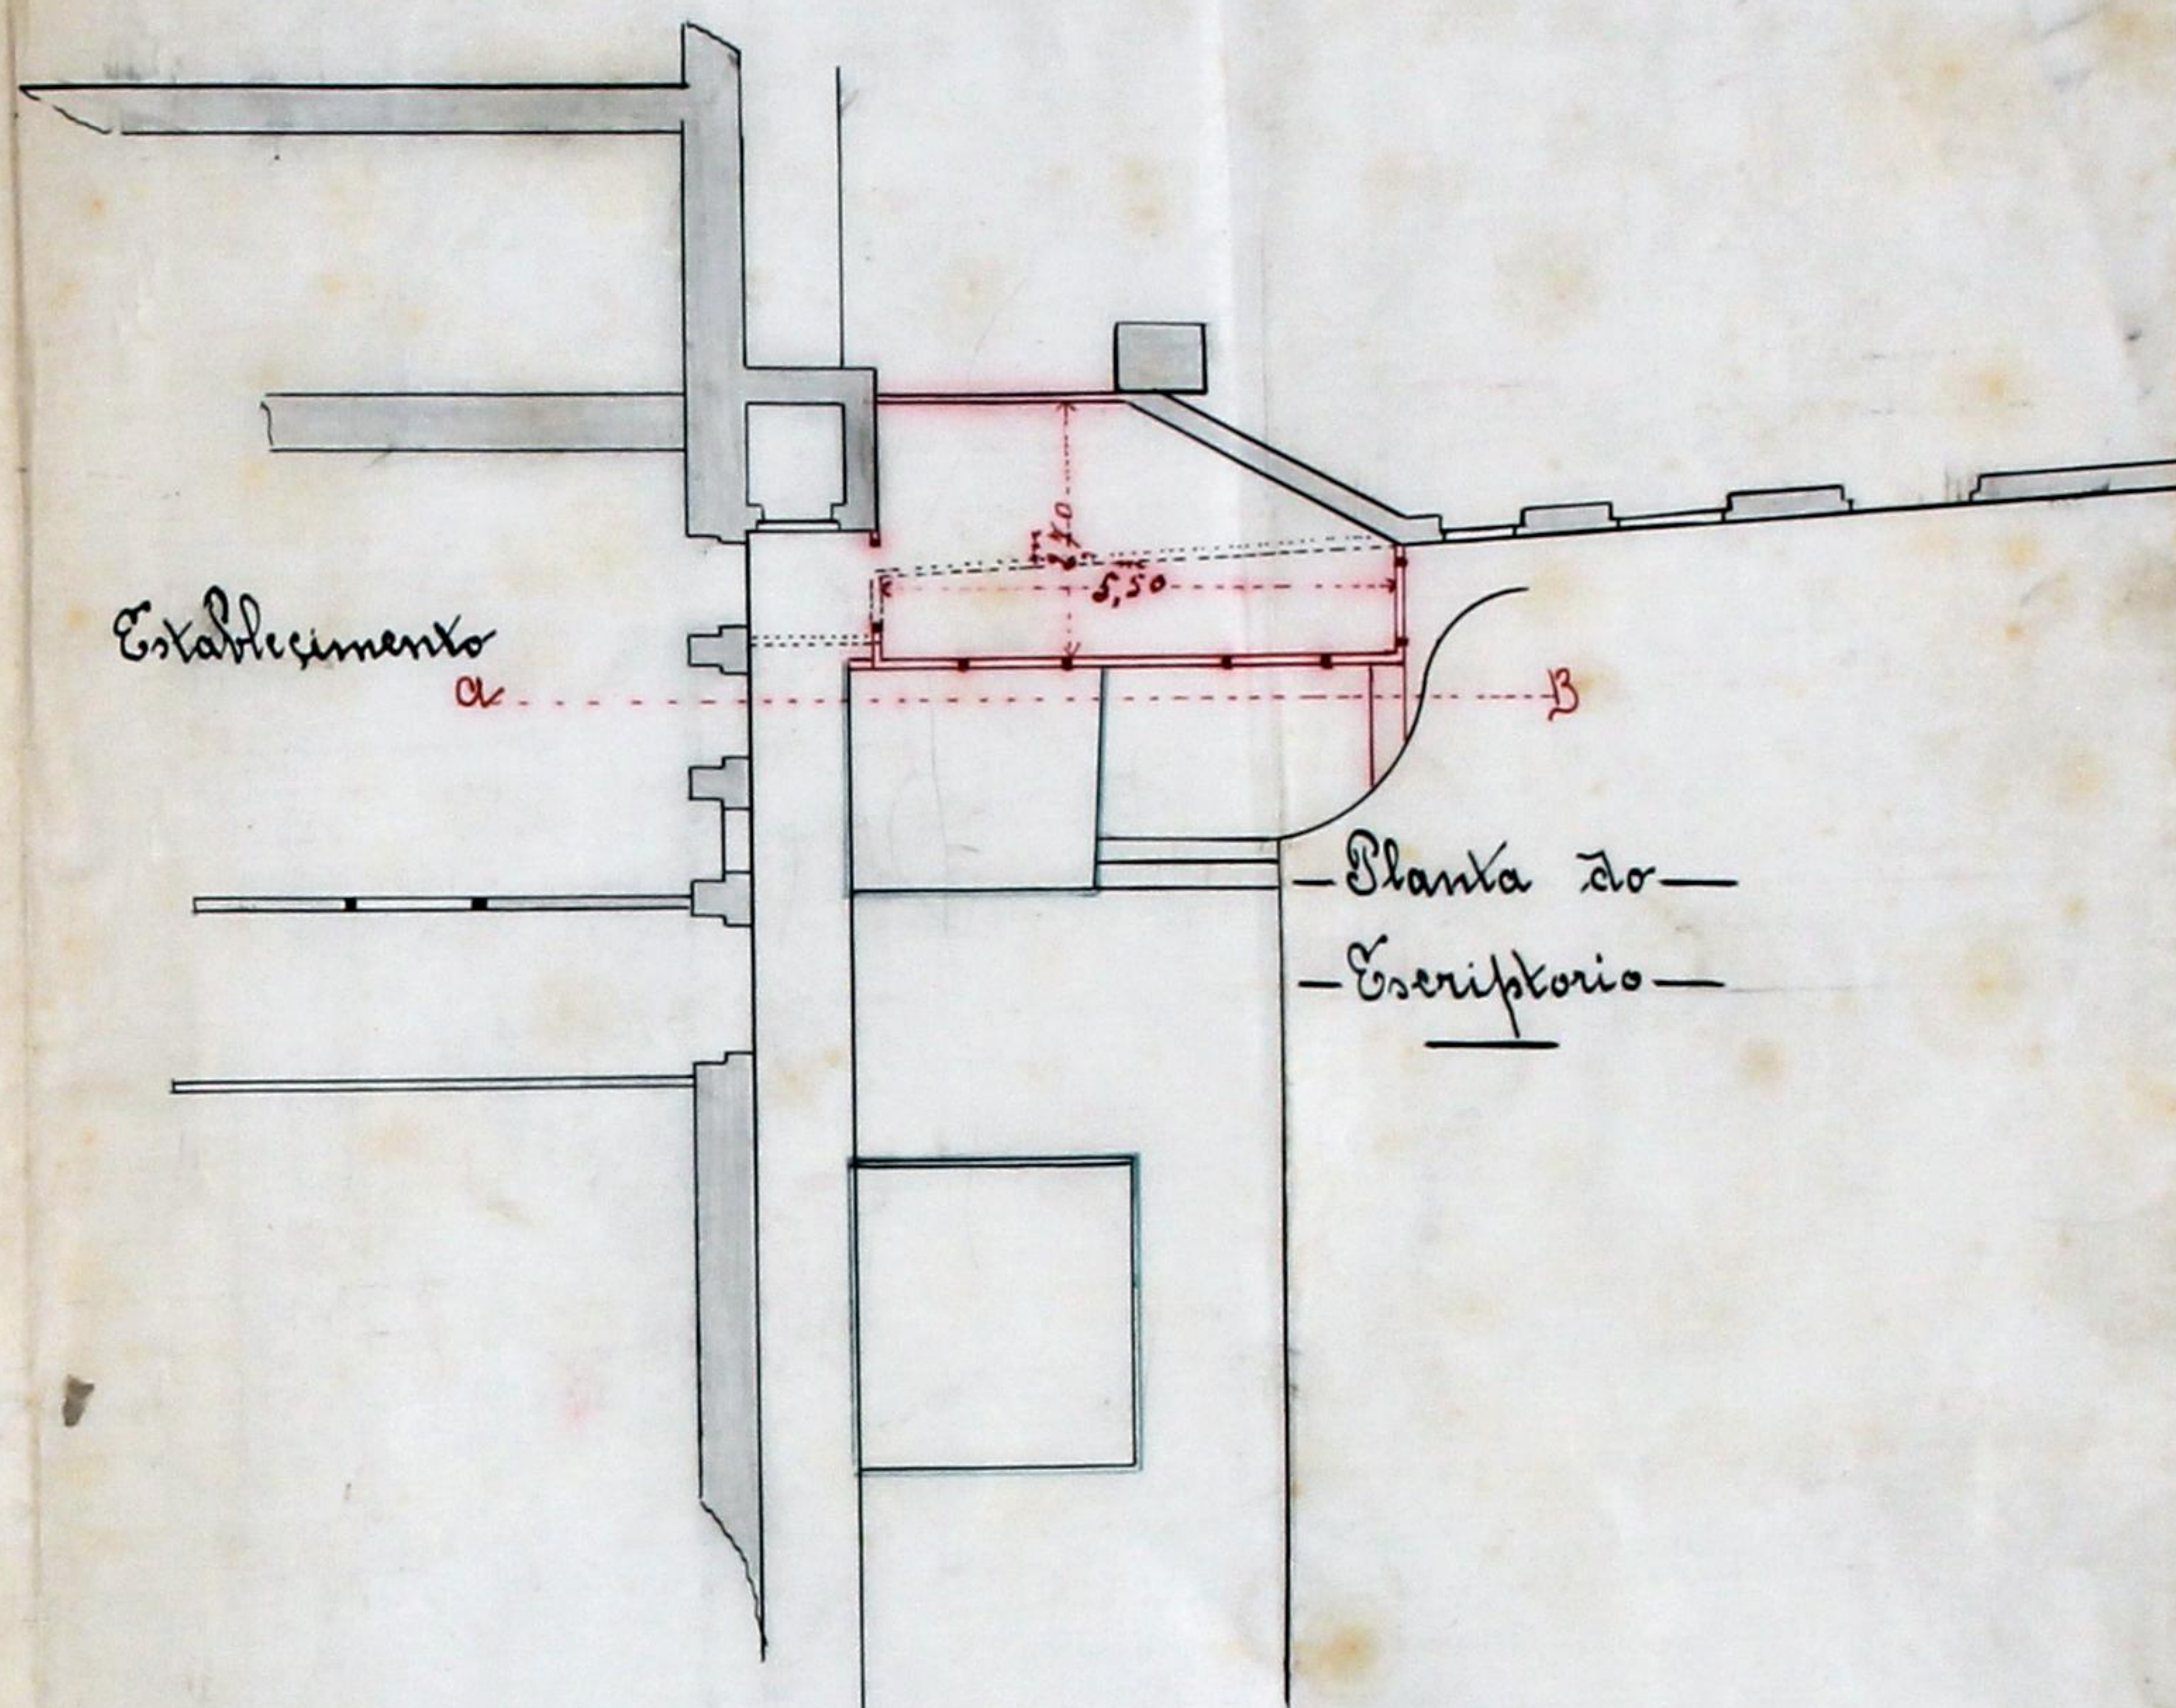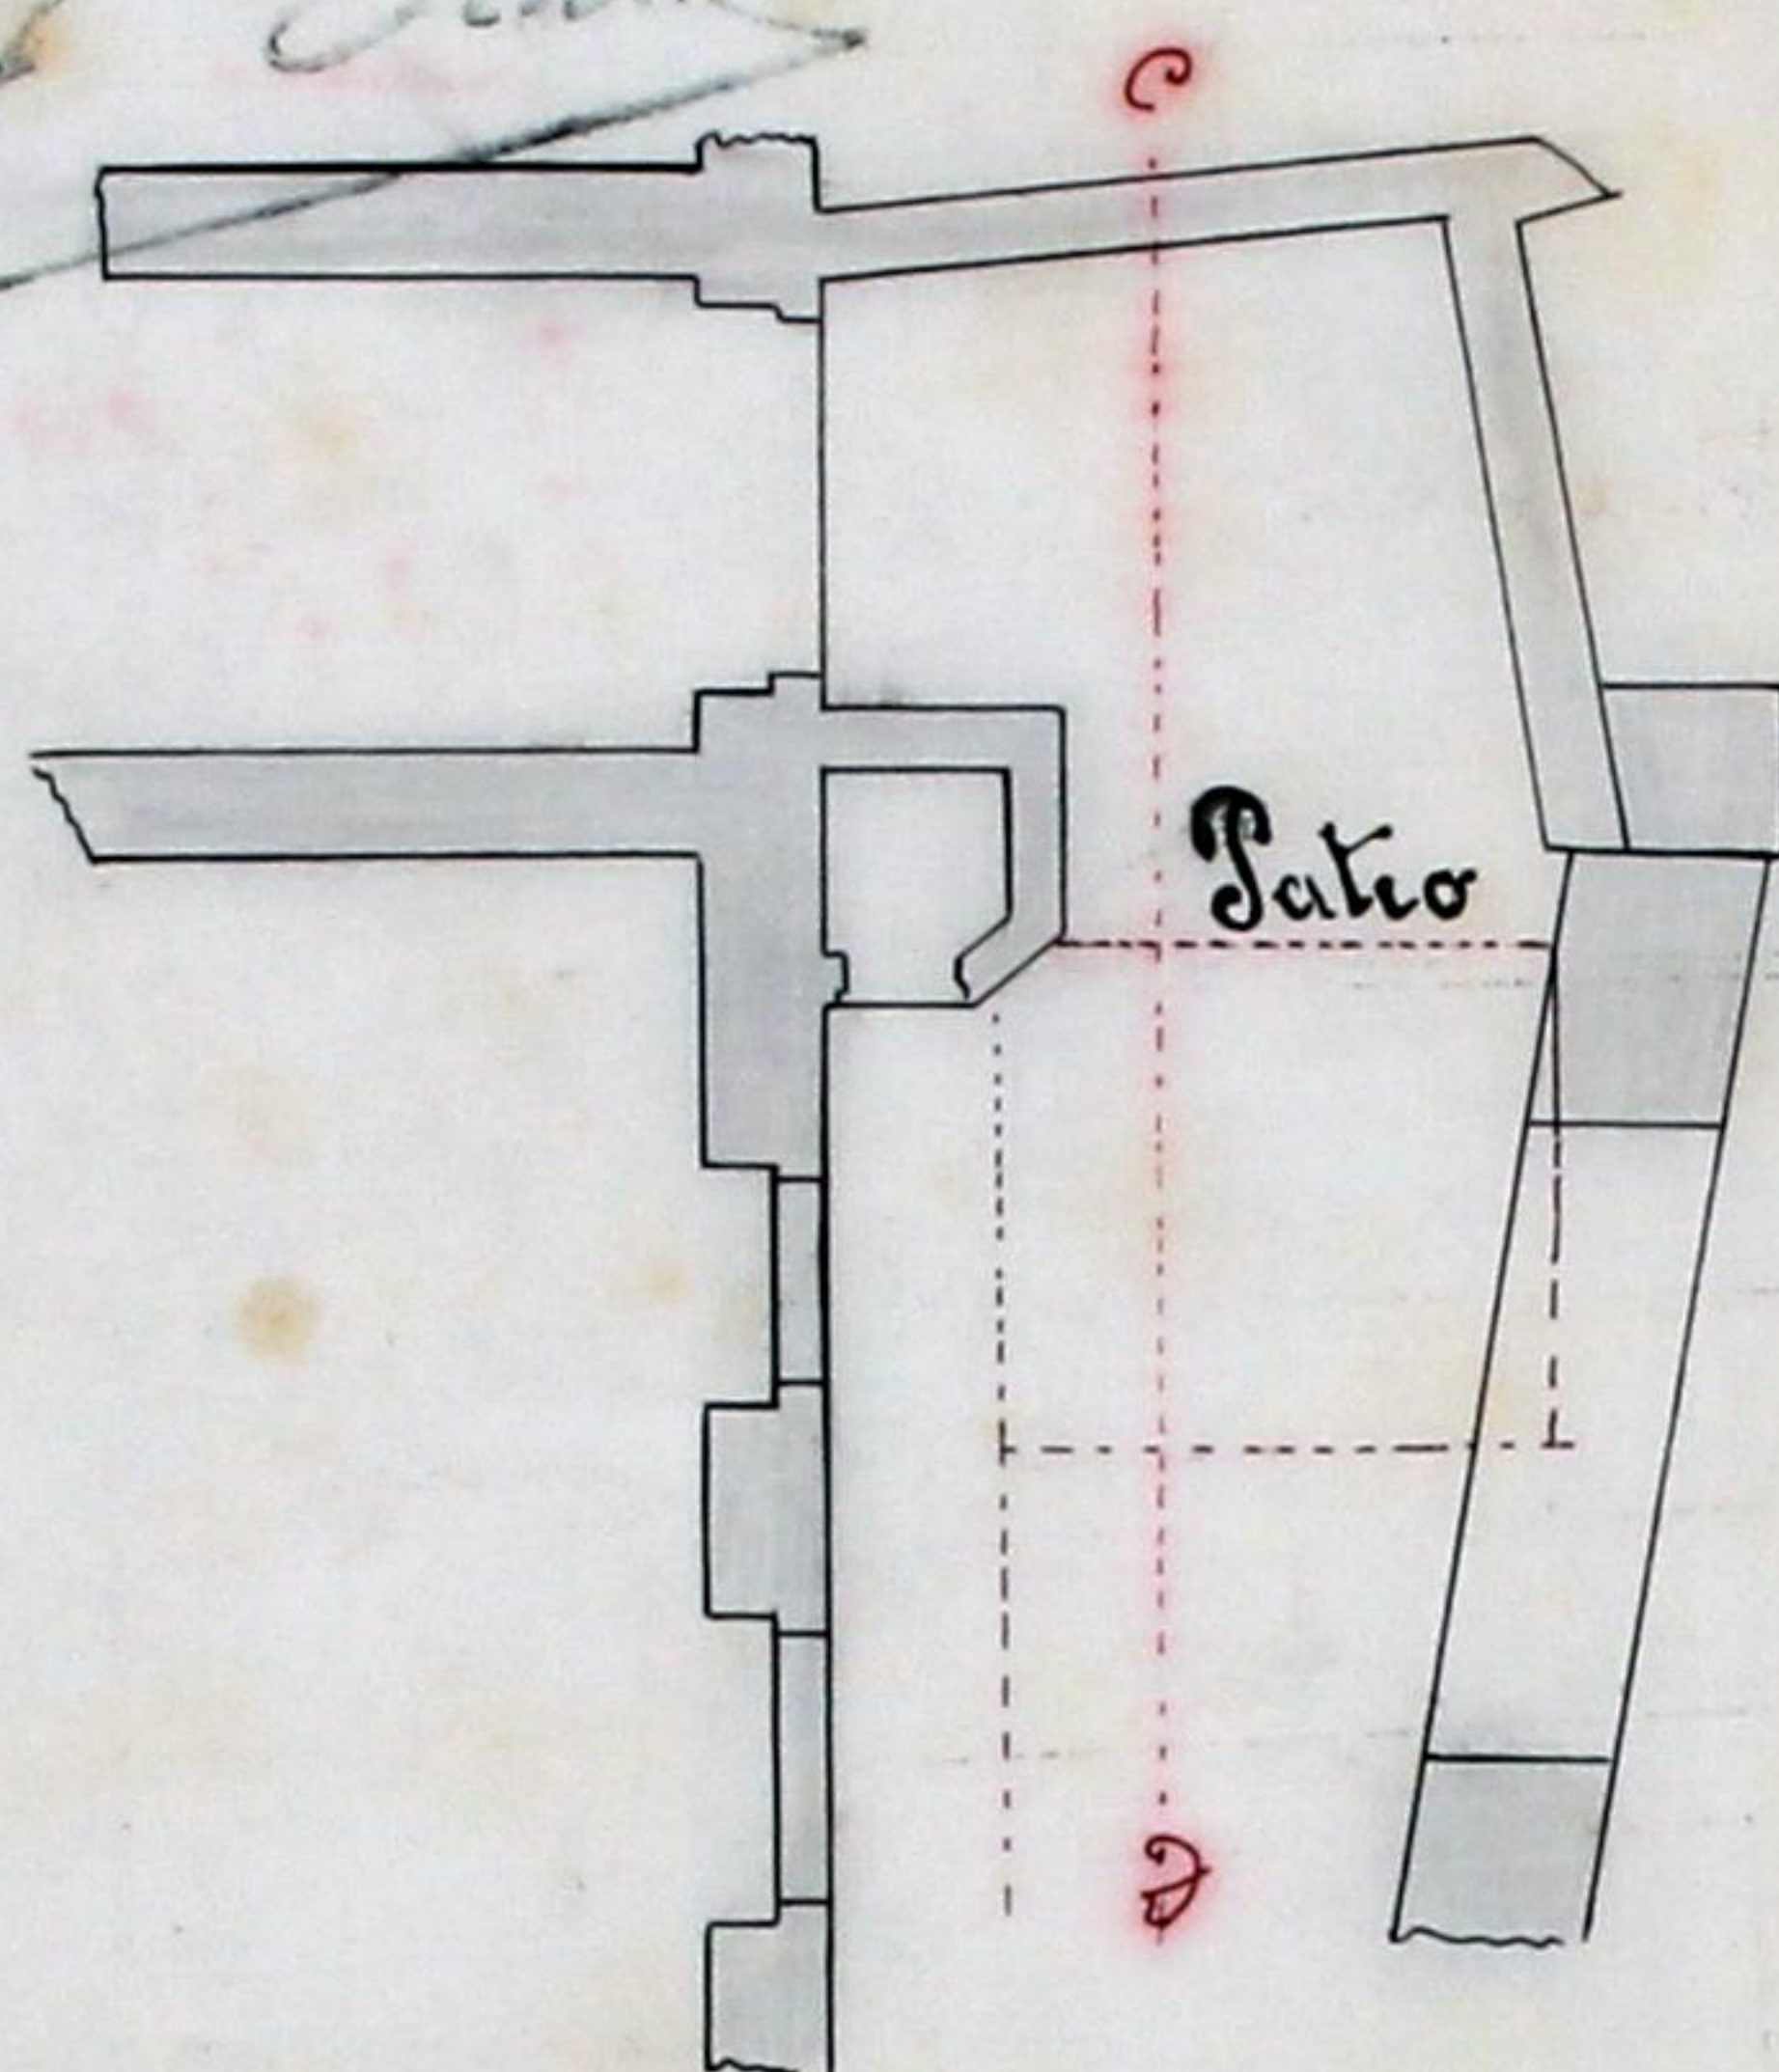


Corte em C. D.

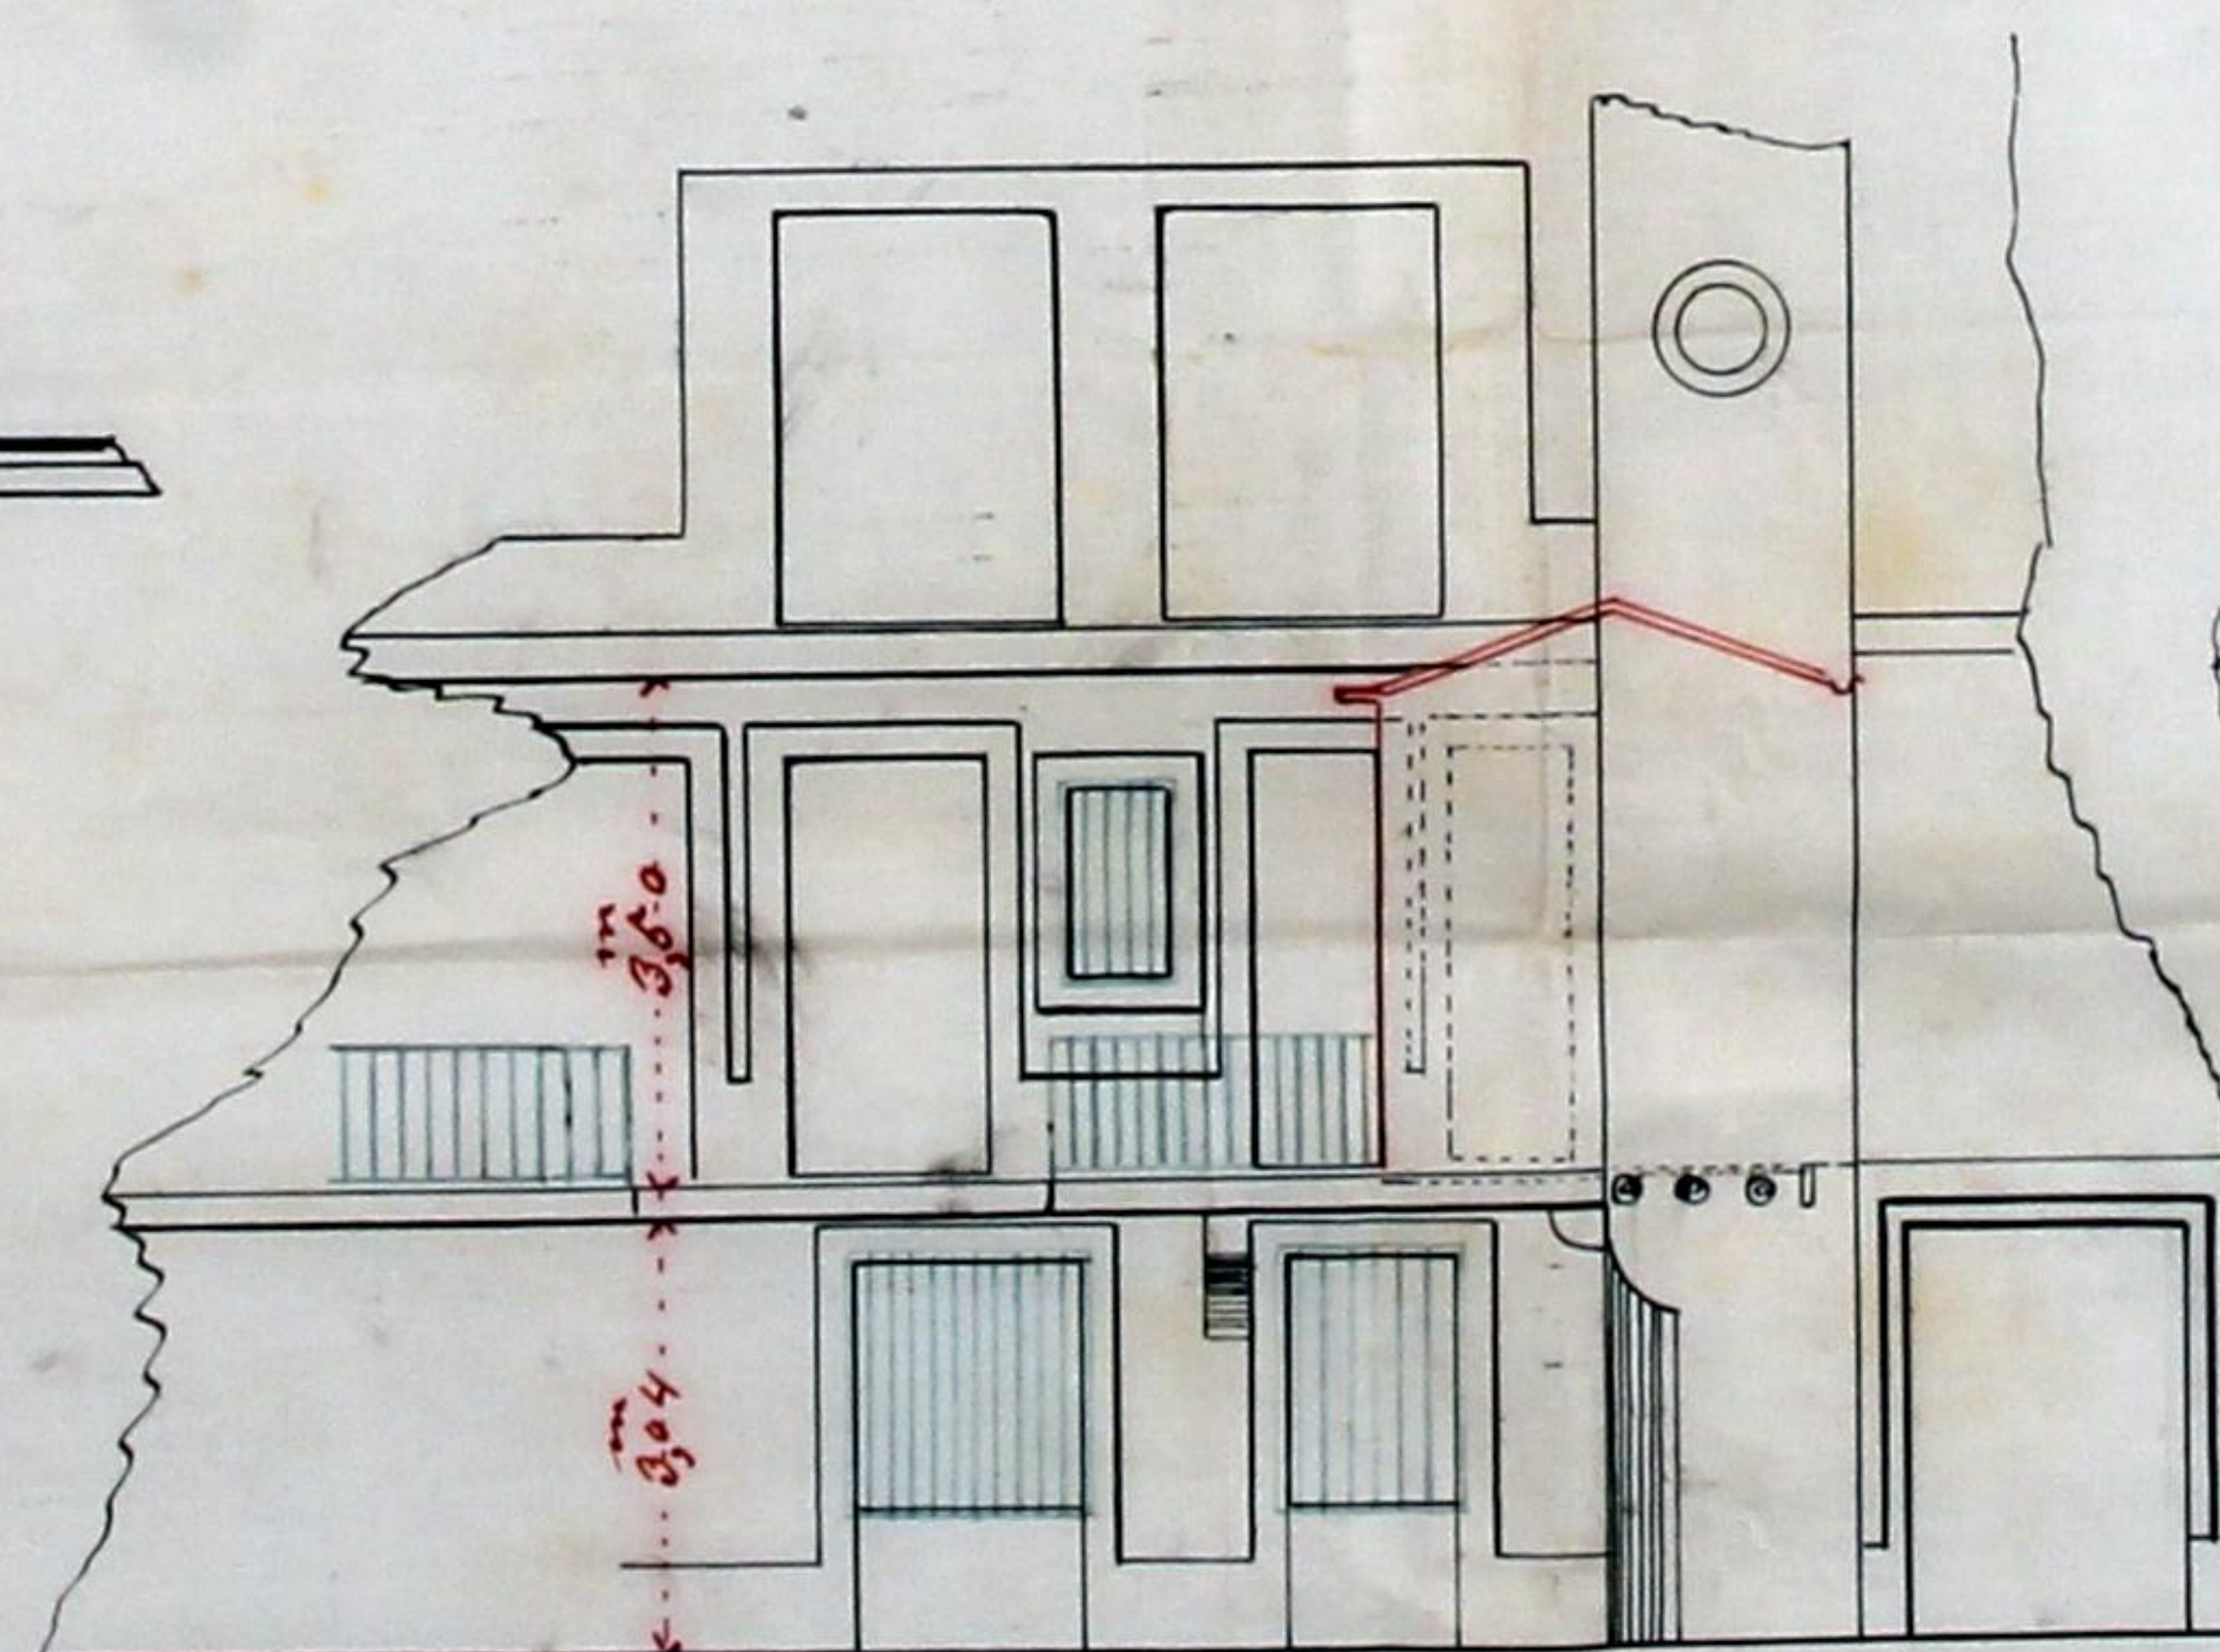

Alçado Posterior

Escala 1/100

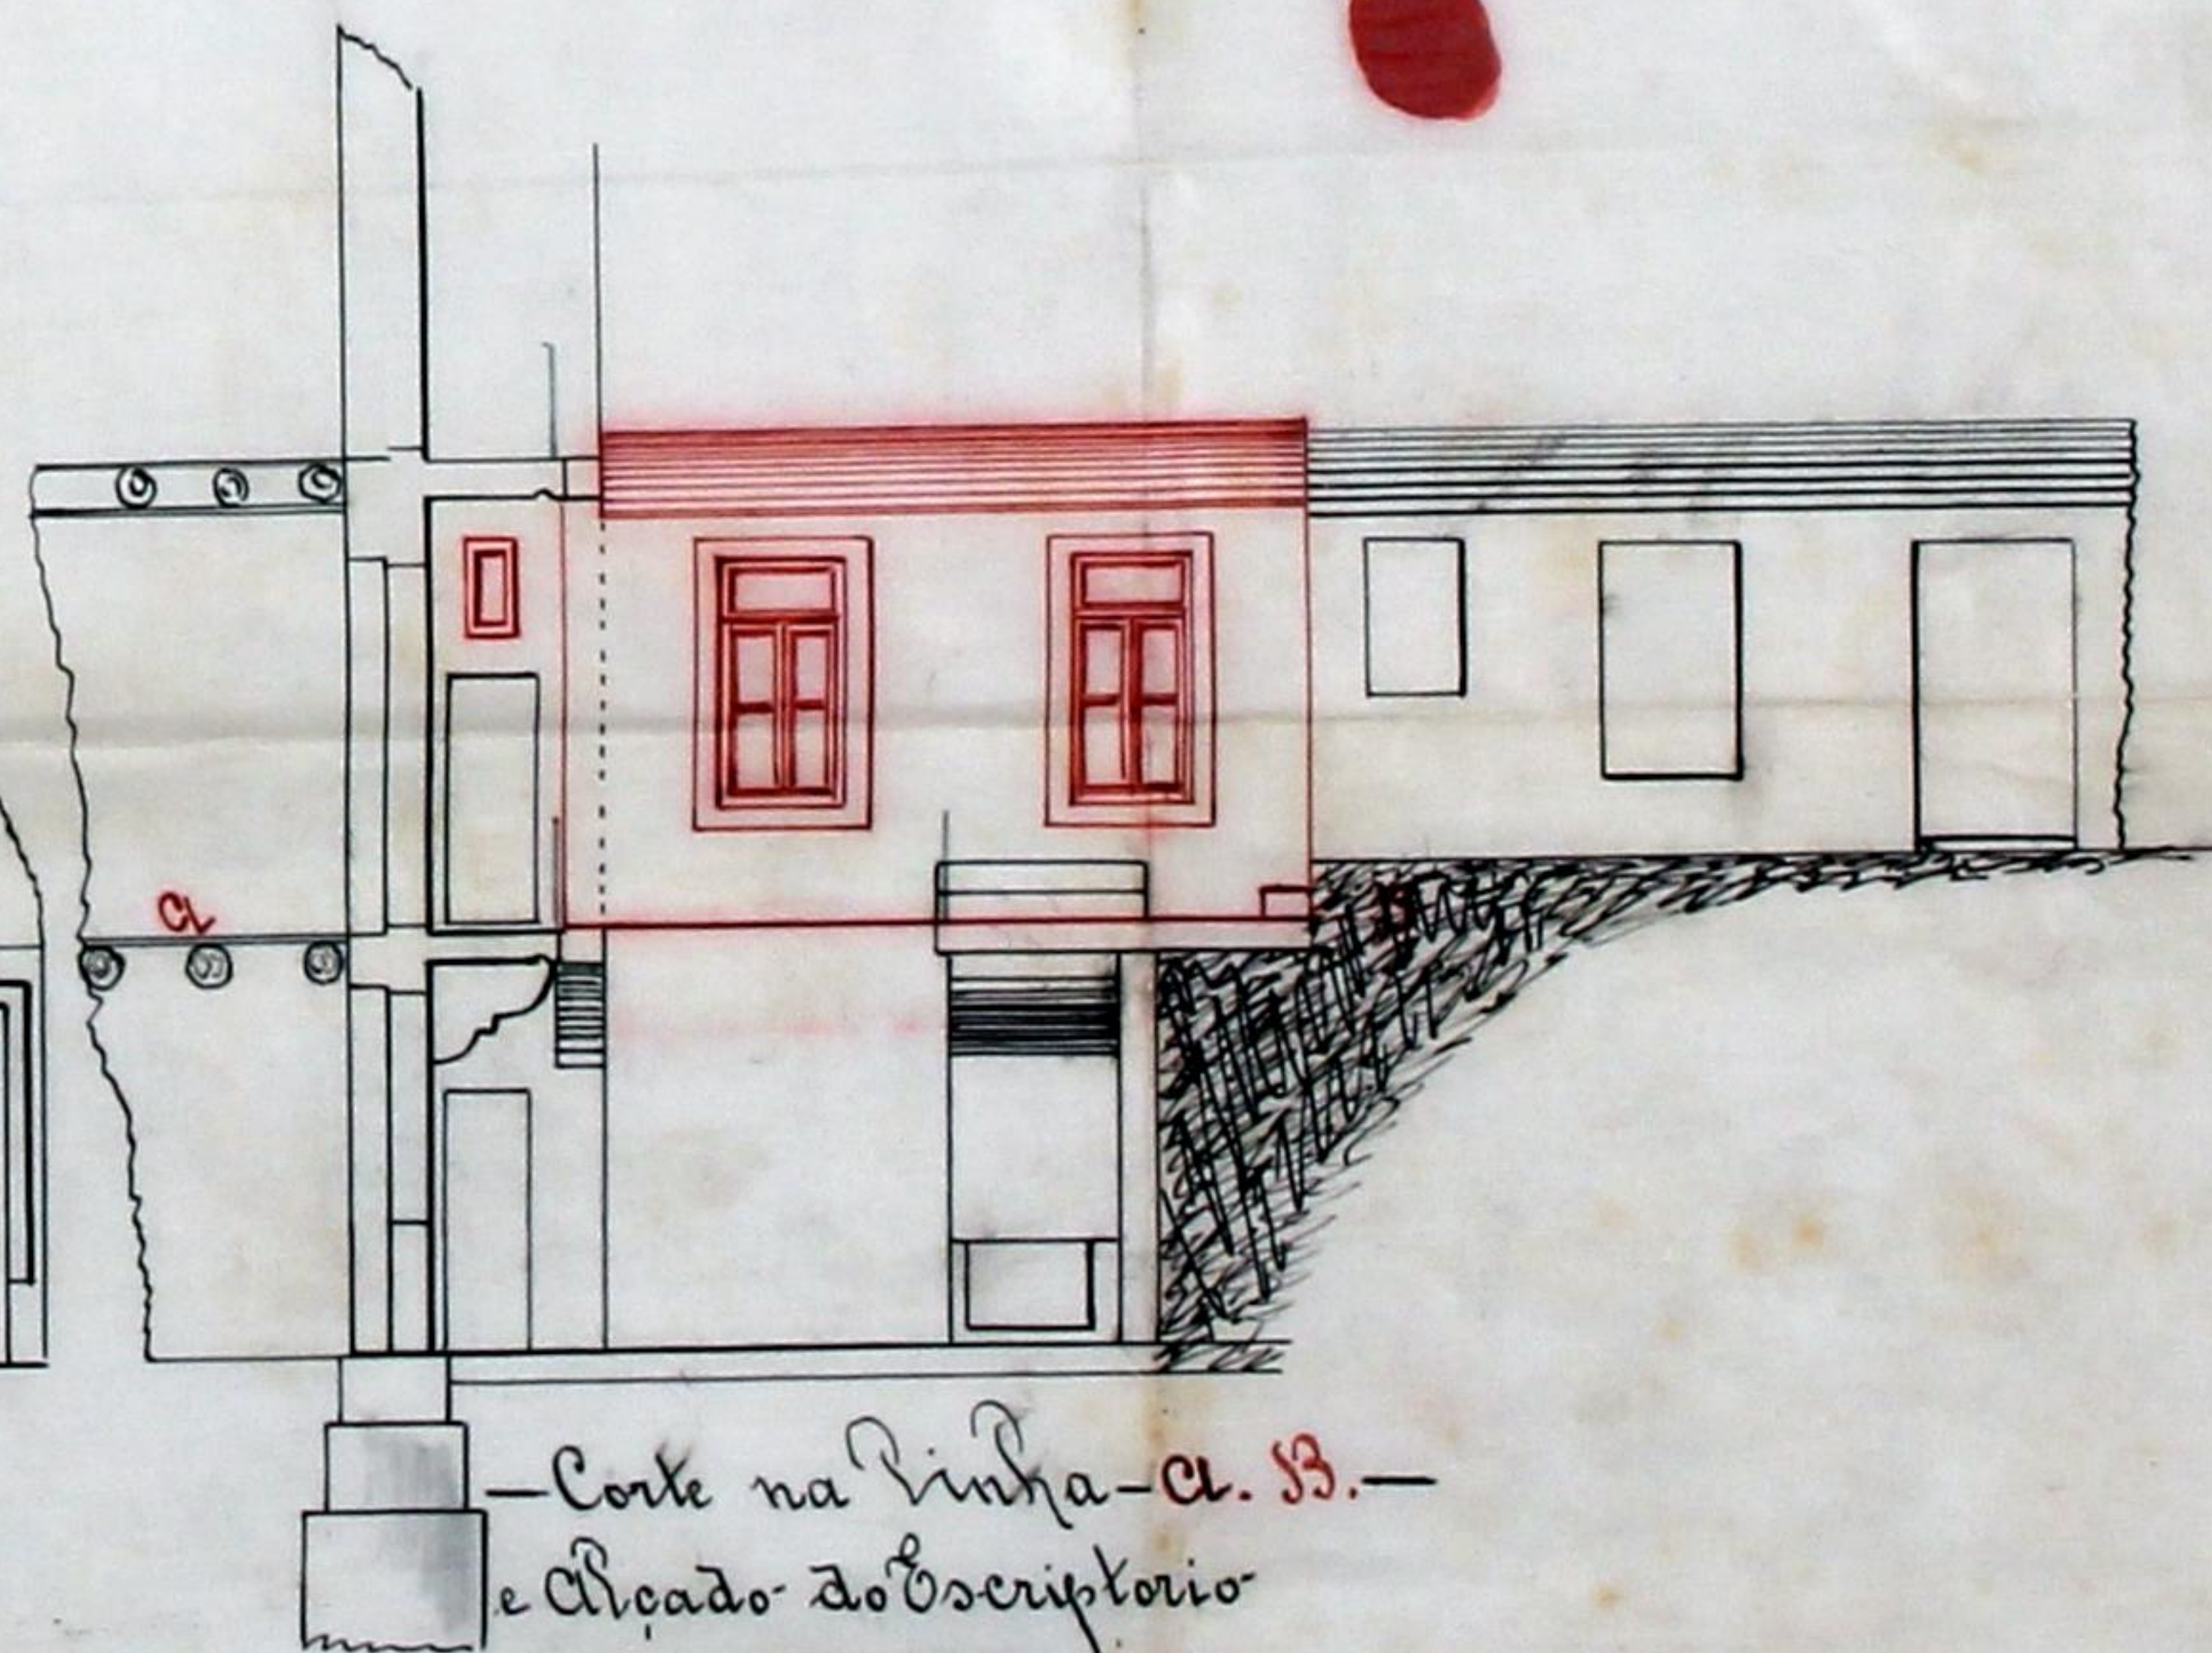

Corte na Vinha - C. B. -
e Alçado do Escriptorio





27
Ex.^{ma} Camara

Domingos Duarte L. Successores, residente na Rua da Fabrica Cidade do Porto, que tendo submettido á approvação da Ex.^{ma} Camara um projecto para ampliar o seu escritorio, cujo projecto foi registado com o n.º 873, e como foi devolvido para esclarecer sobre a iluminação do pateo existente, tenho a dizer e esclarecer que a ampliação a fazer-se não vai prejudicar a luz dos portaes existentes no pateo subterraneo, pois que ainda fica com luz bastante, e para se certificar da verdade pedia a Ex.^{ma} Camara mandar informar para melhor se certificar da ampliação a fazer-se, pois que se pode ver pelo projecto ou no local o espaço que fica ainda em aberto.

Por isso pede a Ex.^{ma} Camara se dignem deferir como requer.

Porto 13 de Julho de 1914
pelo proponente Antonio Marques Bento Veiga



Registo { N.º 873
Data 18-6-915

Licença { N.º
Data



Camara Municipal do Porto

3.ª Repartição — Obras Publicas

OBRAS DIVERSAS

Especificação da obra: Ampliar escritórios

Requerente: Domingos Duarte Camp: Lda

Morada: Quasea Palace n.º 37

Situação da obra: Idem, idem

Responsavel: Francisco dos Santos Silva (un. al. dip)

Está nos casos do art. do Cod. de Post.

Declaração de responsabilidade:

Projecto da obra:

A. C. de M. Sanitarias
J. B. M.

Presente à C. de M. Sanitarias em sessão de 25-6-915
sendo devolvido para esclarecer sobre a illumina-
ção dos compartimentos que hoje estão em rela-
ção com o pinto existente, por segunda a projec-
to apresentado e mencionado pinto fica coberto.
D'harmonia com este parecer não satisfeito

30-VI-915

Manoel Barbosa

Condições a impôr:

Alinhamento:

Nível de soleiras:

Deposito:

Observações:

Juntou novo requerimento em 13 de julho de 1915 Trepoço

A. C. de M. Sanitaristas
A. B. B. B.

Approvado pela C. de M. Sanitaristas
em sessão de 16-7-1915

Em termo de deferimento

31-VII-1915

A. B. B. B.

P. de deferimento
22 julho
1915



Municipalidade do Porto

Concede-se licença a Domingos Duarte & C^a

para que possa ampliar o seu escritório, no fundo do prédio da sua residência, à rua da Fabril, 37, freguesia da Vitória, escritório que se encontra de madeira coberto a telha de tipo Mar-
delha, conforme o despacho de 22 do corrente escanado no respo-
ctivo regimento.

Pôrto e Paços do Concelho, 27 de Julho de 1915

(a) A. Adolpho de Barros - P. Engenheiro Chefe da 3.^a Repartição, subscrevi.

PRÉSIDENTE, *Executiva*

(a) E. F. Luis Silveira

Desta, emolumentos para a Câmara

um escudo
(a) Abreu

Registada.

Offono

Depositou na tesouraria do Concelho a quantia de

conforme a guia n.º