

518

Registrado
sob o n.º 4625
18-VII-916



DEFERIDO, na sessão
de que compete à Câmara
Porto, em sessão da Comissão Executiva,
12 de Agosto de 1916

CMP
AG

[Handwritten signature]

[Handwritten signature]

Ex.^{mo} Snr. Presidente da Câmara Municipal
de Porto

Borges & Irmão pretendem fazer as alterações abaixo
indicadas no interior do Teatro Nacional, situado entre as ruas
Elias Garcia e Bomjardim, freguezia de Santo Ildefonso.

Indicação das alterações:

Substituir parte do balcão por camarotes. Tapar quator-
ze portas e construir uma varanda exterior, com escadas de aces-
so ao terreno, como mostra o projecto que junta na parte indi-
cada a carmin; portanto,

P. a V. Ex.^a se digne conceder
licença.

Porto, 4 de Agosto de 1916.




Pelo requerente,

Companhia Geral de Construções Económicas
O DIRECTOR

[Handwritten signature: Antonio Pereira da Silva]

934

[Handwritten note: Dem por deferir na parte em que a camara tem interesse.]

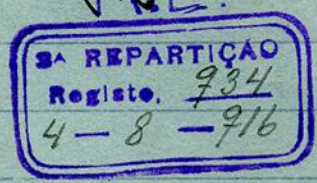

Licença N.º 599
de 23 de Agosto de 1916

Aprovada.

Porto, em sessão da Comissão Executiva,

12 de Agosto de 1916

CMP
AGMemória

O Projecto a que se refere esta memória é para umas alterações interiores a fazer ao nível do pavimento do balcão, do Teatro Nacional, situado entre as ruas Elias Garcia e Bomjardim, pertencente a Borges & Irmão.

As alterações são as seguintes:

Substituir parte do balcão existente por camarotes; tapar quatorze portas e construir uma varanda exterior com escada de acesso ao terreno, aconselhados pelo Ex.^{mo} Snr. Inspector dos Incêndios, como mostram os desenhos juntos na parte indicada a carimim.

O travejamento do pavimento do balcão e camarotes assenta sobre vigas de ferro e estas apoiam-se sobre colunas fundidas, como se vê na planta em traço preto pontuado.

As divisórias dos camarotes são em madeira aplainada e almofadadas por ambas as faces e a frente ou apoio dos mesmos é em grade de ferro forjado a mesma que serve para o balcão.

As quatorze portas serão tapadas a perpeanho ao baixo assente em argamassa.

O pavimento e escadas da varanda exterior, voltadas ao quintal, serão de cimento armado apoiadas em consolas e estas ligadas a colunas também de cimento armado já existentes e a grade será de ferro forjado.

Finalmente serão pintadas a tinta de óleo as divisórias e grades.


Aprovada.

Ponto, em sessão da Comissão Executiva,

12 de Agosto de 1916




Stas Silva

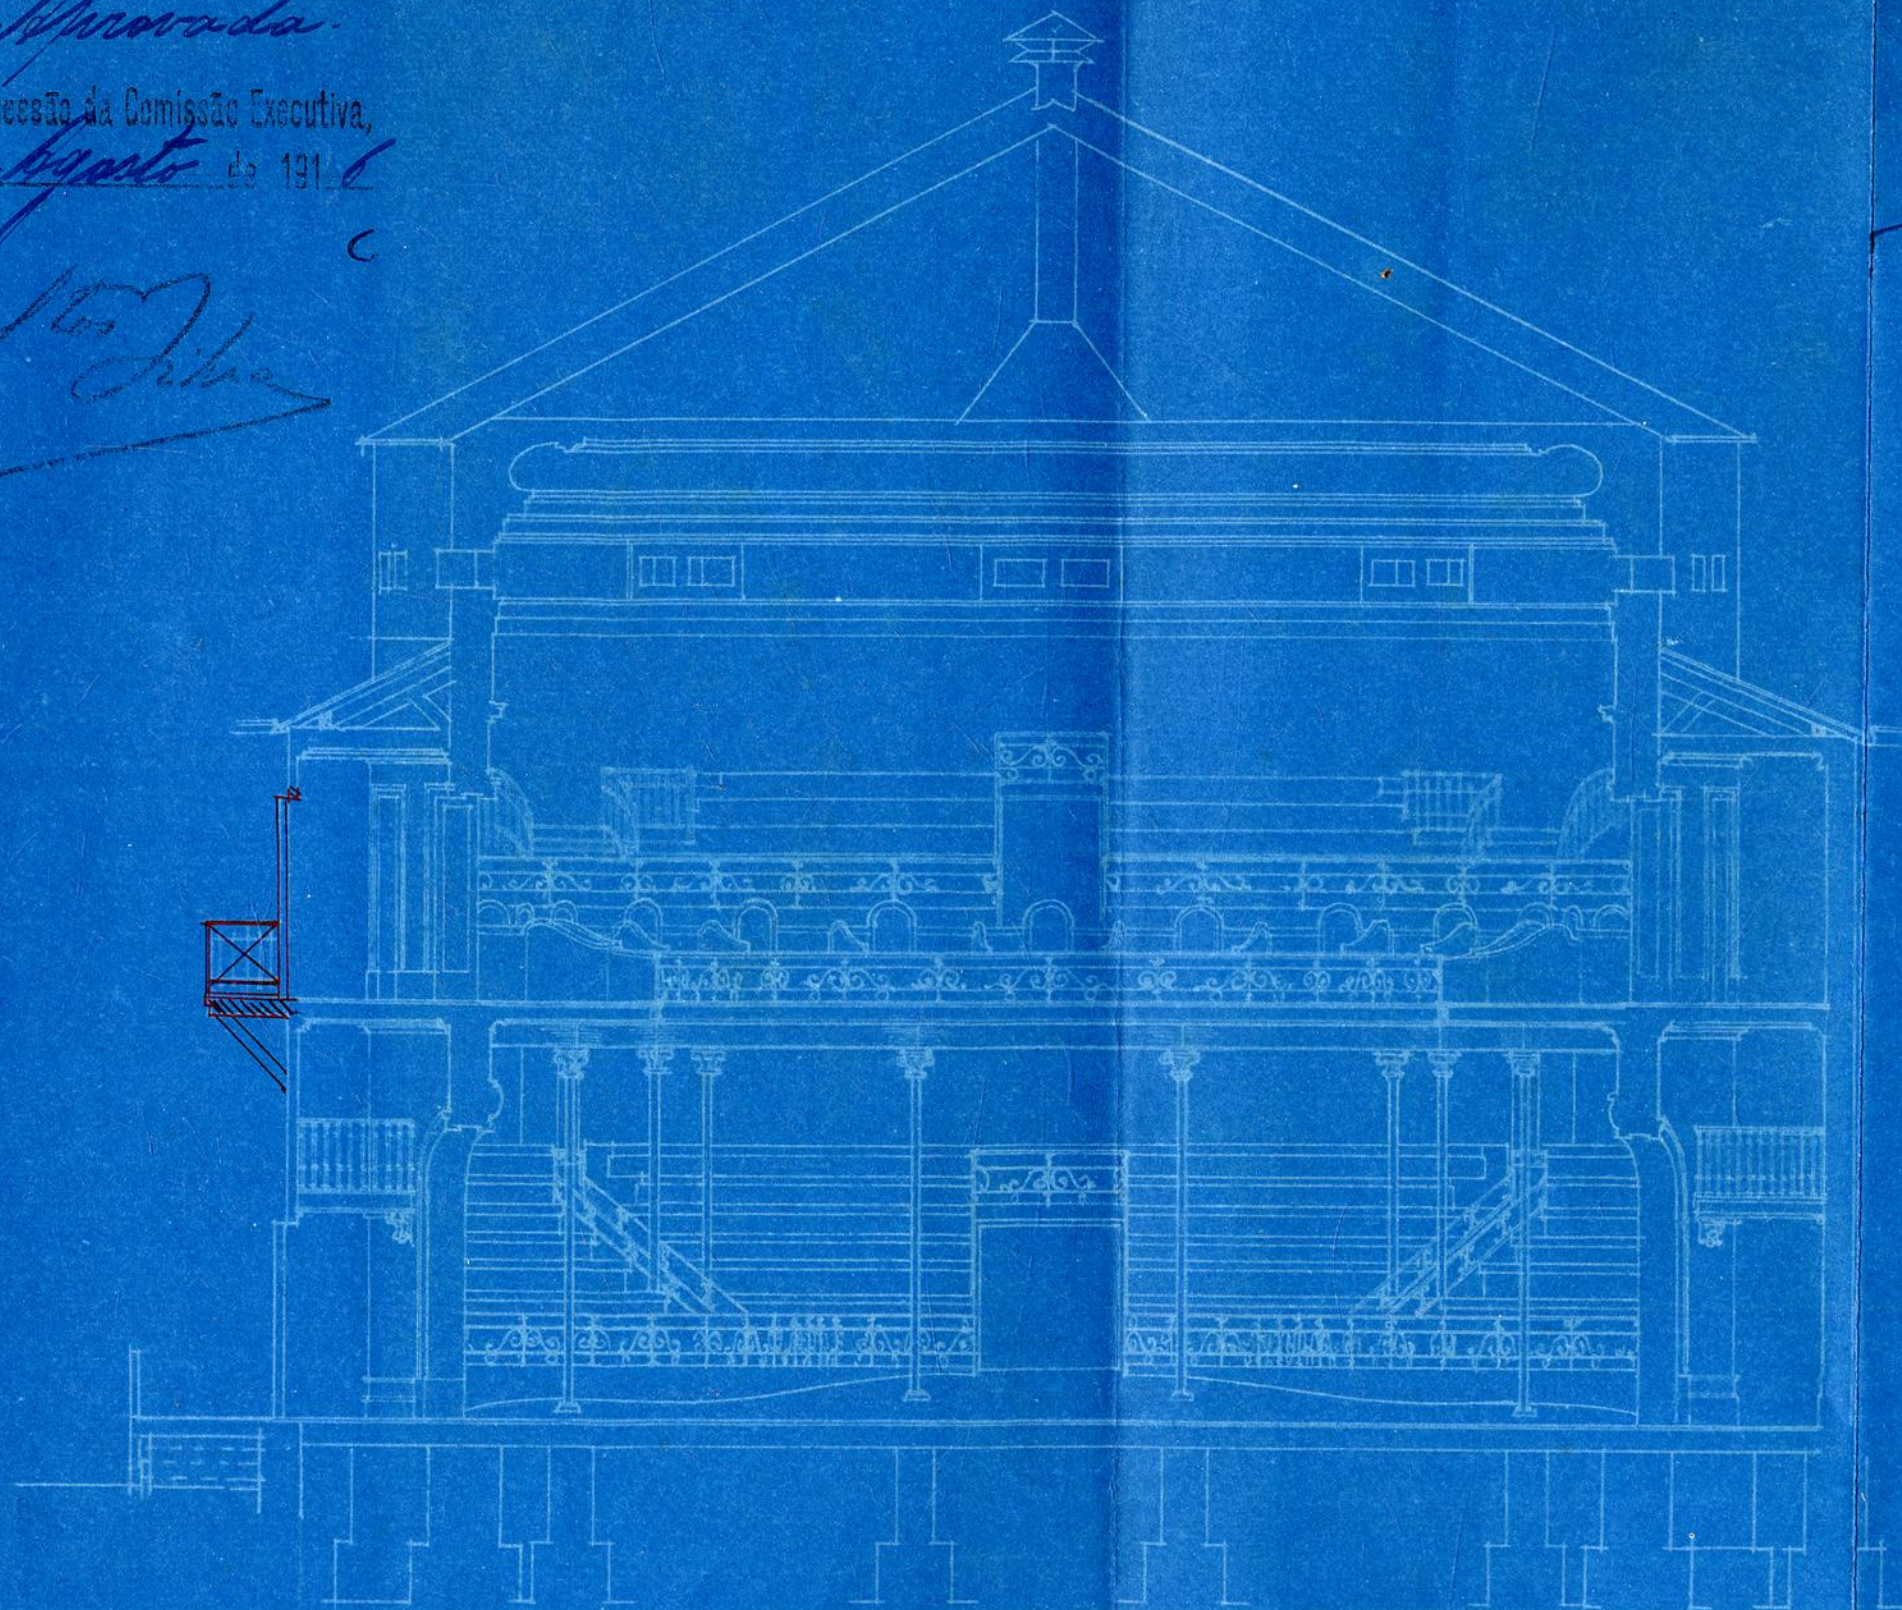


CÓRTE POR C. D.

ESCALA $\frac{1}{100}$

Aprovada.
Poria, em sessão da Comissão Executiva,
17 de Agosto de 1916
Y. J. Silva

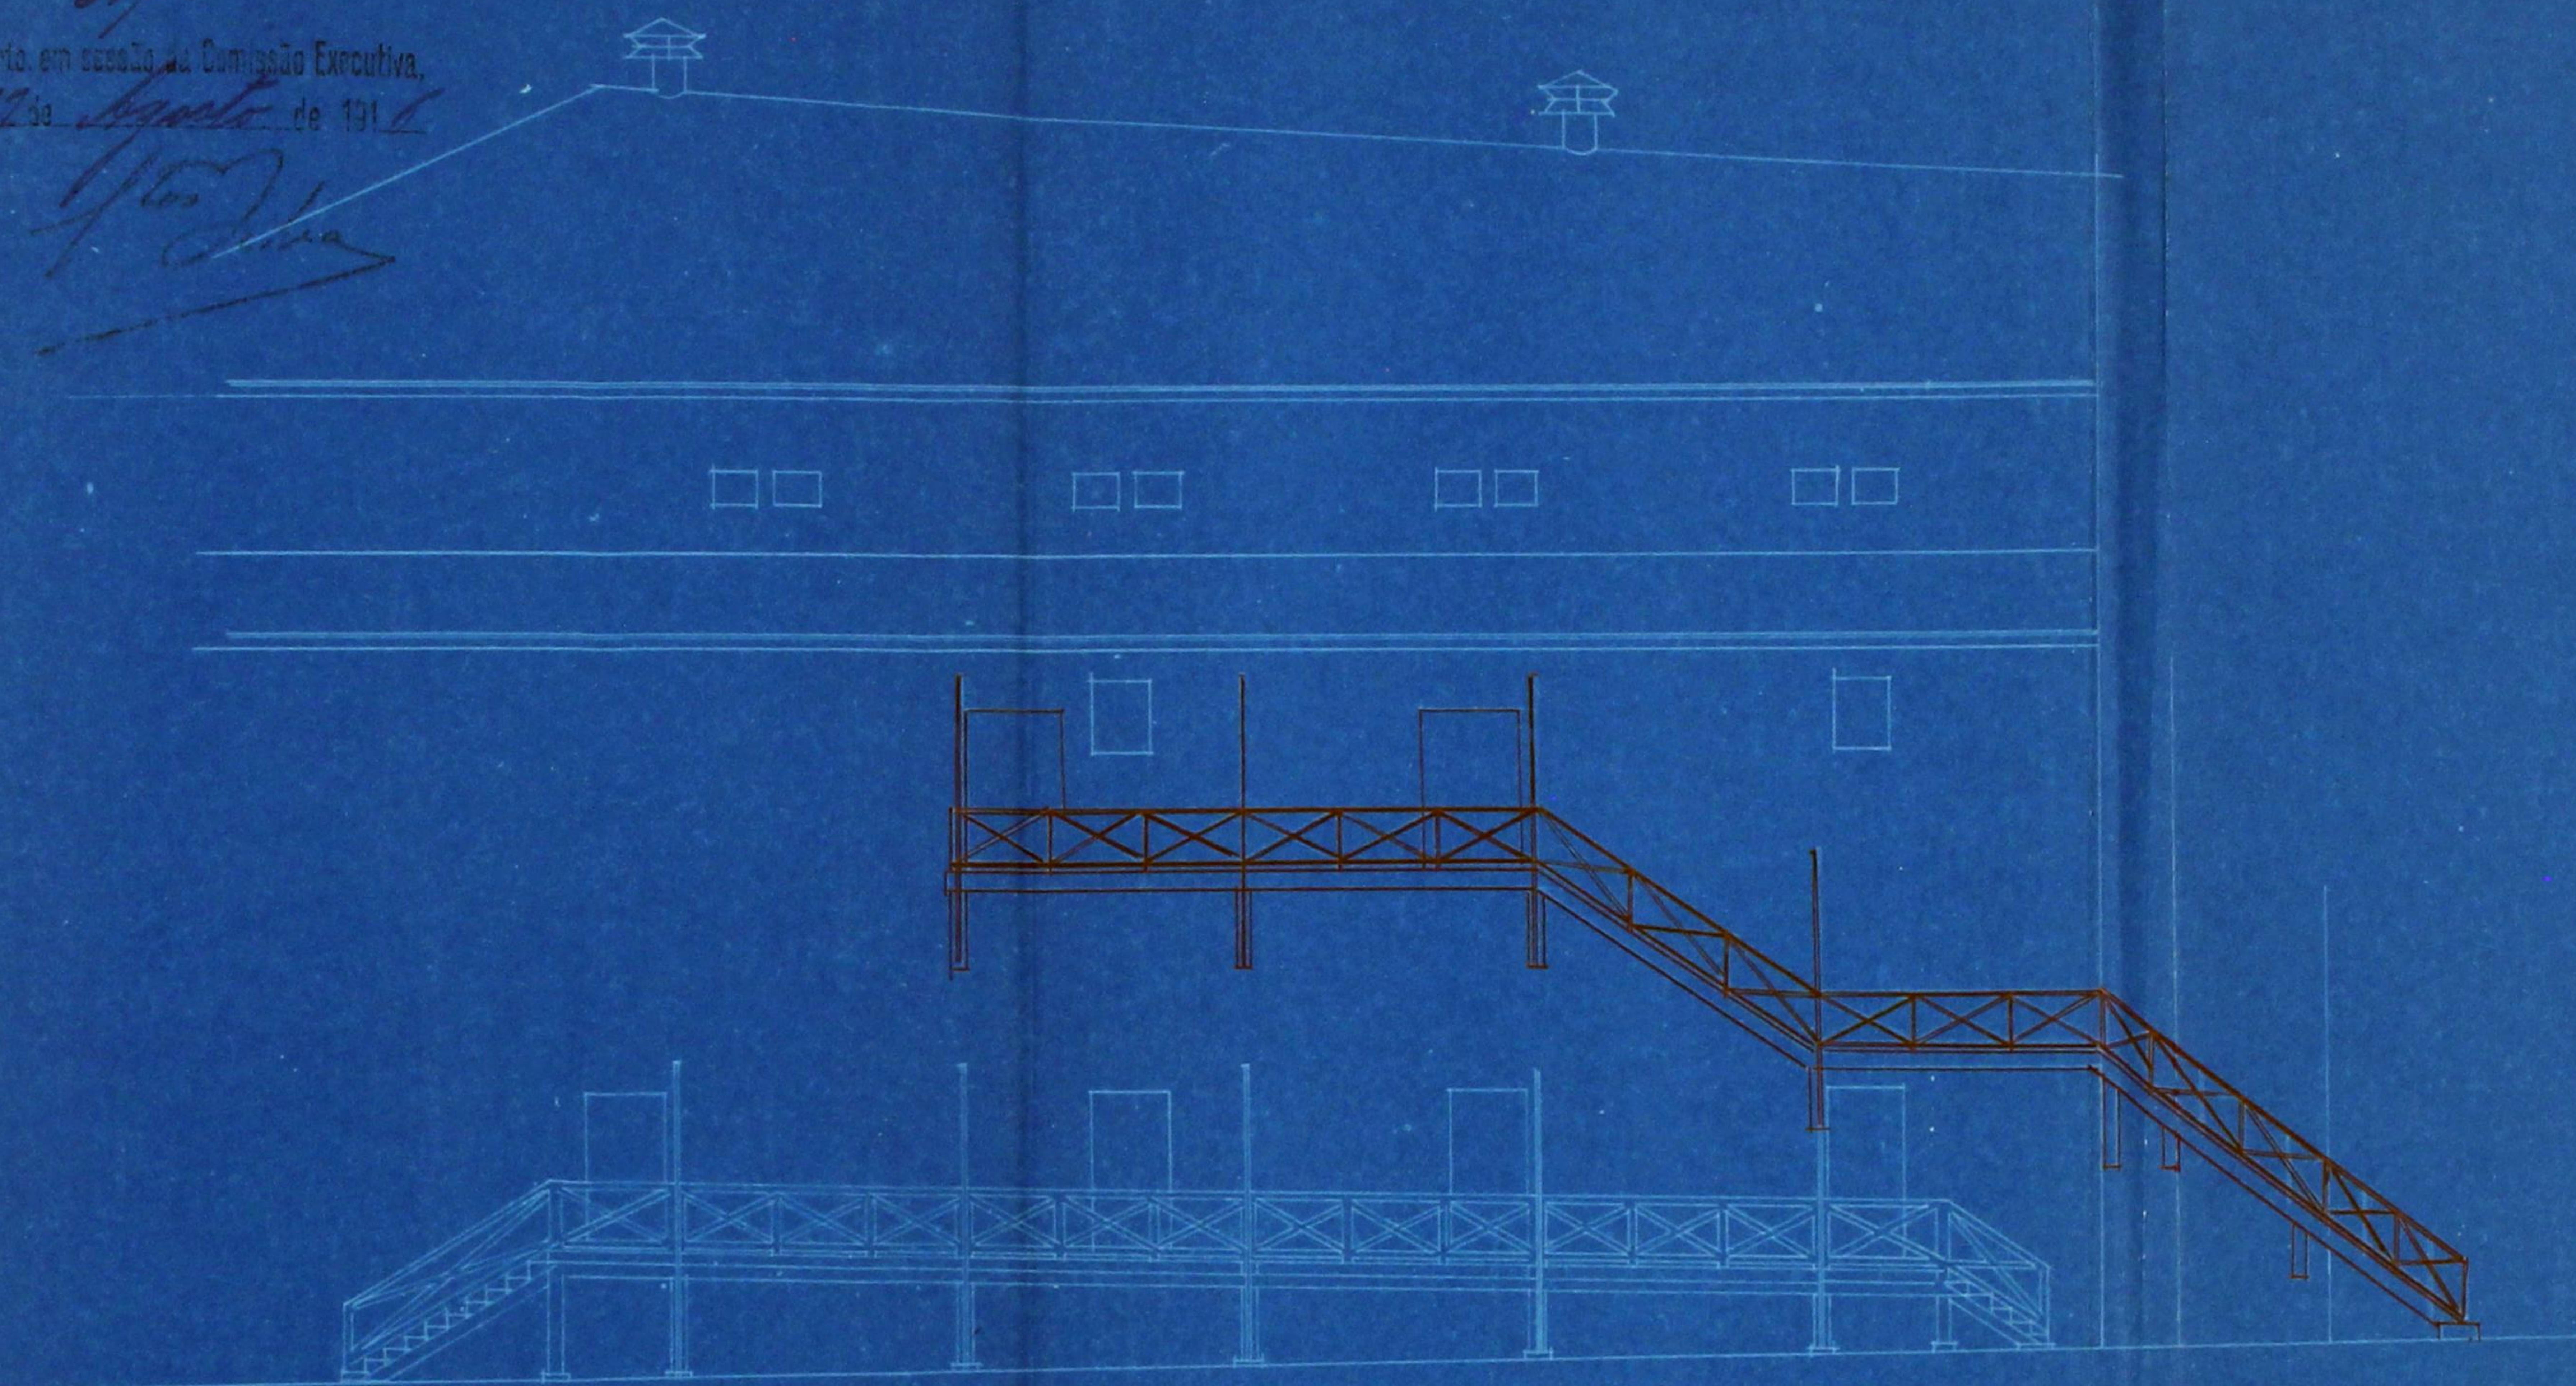


FACHADA LATERAL

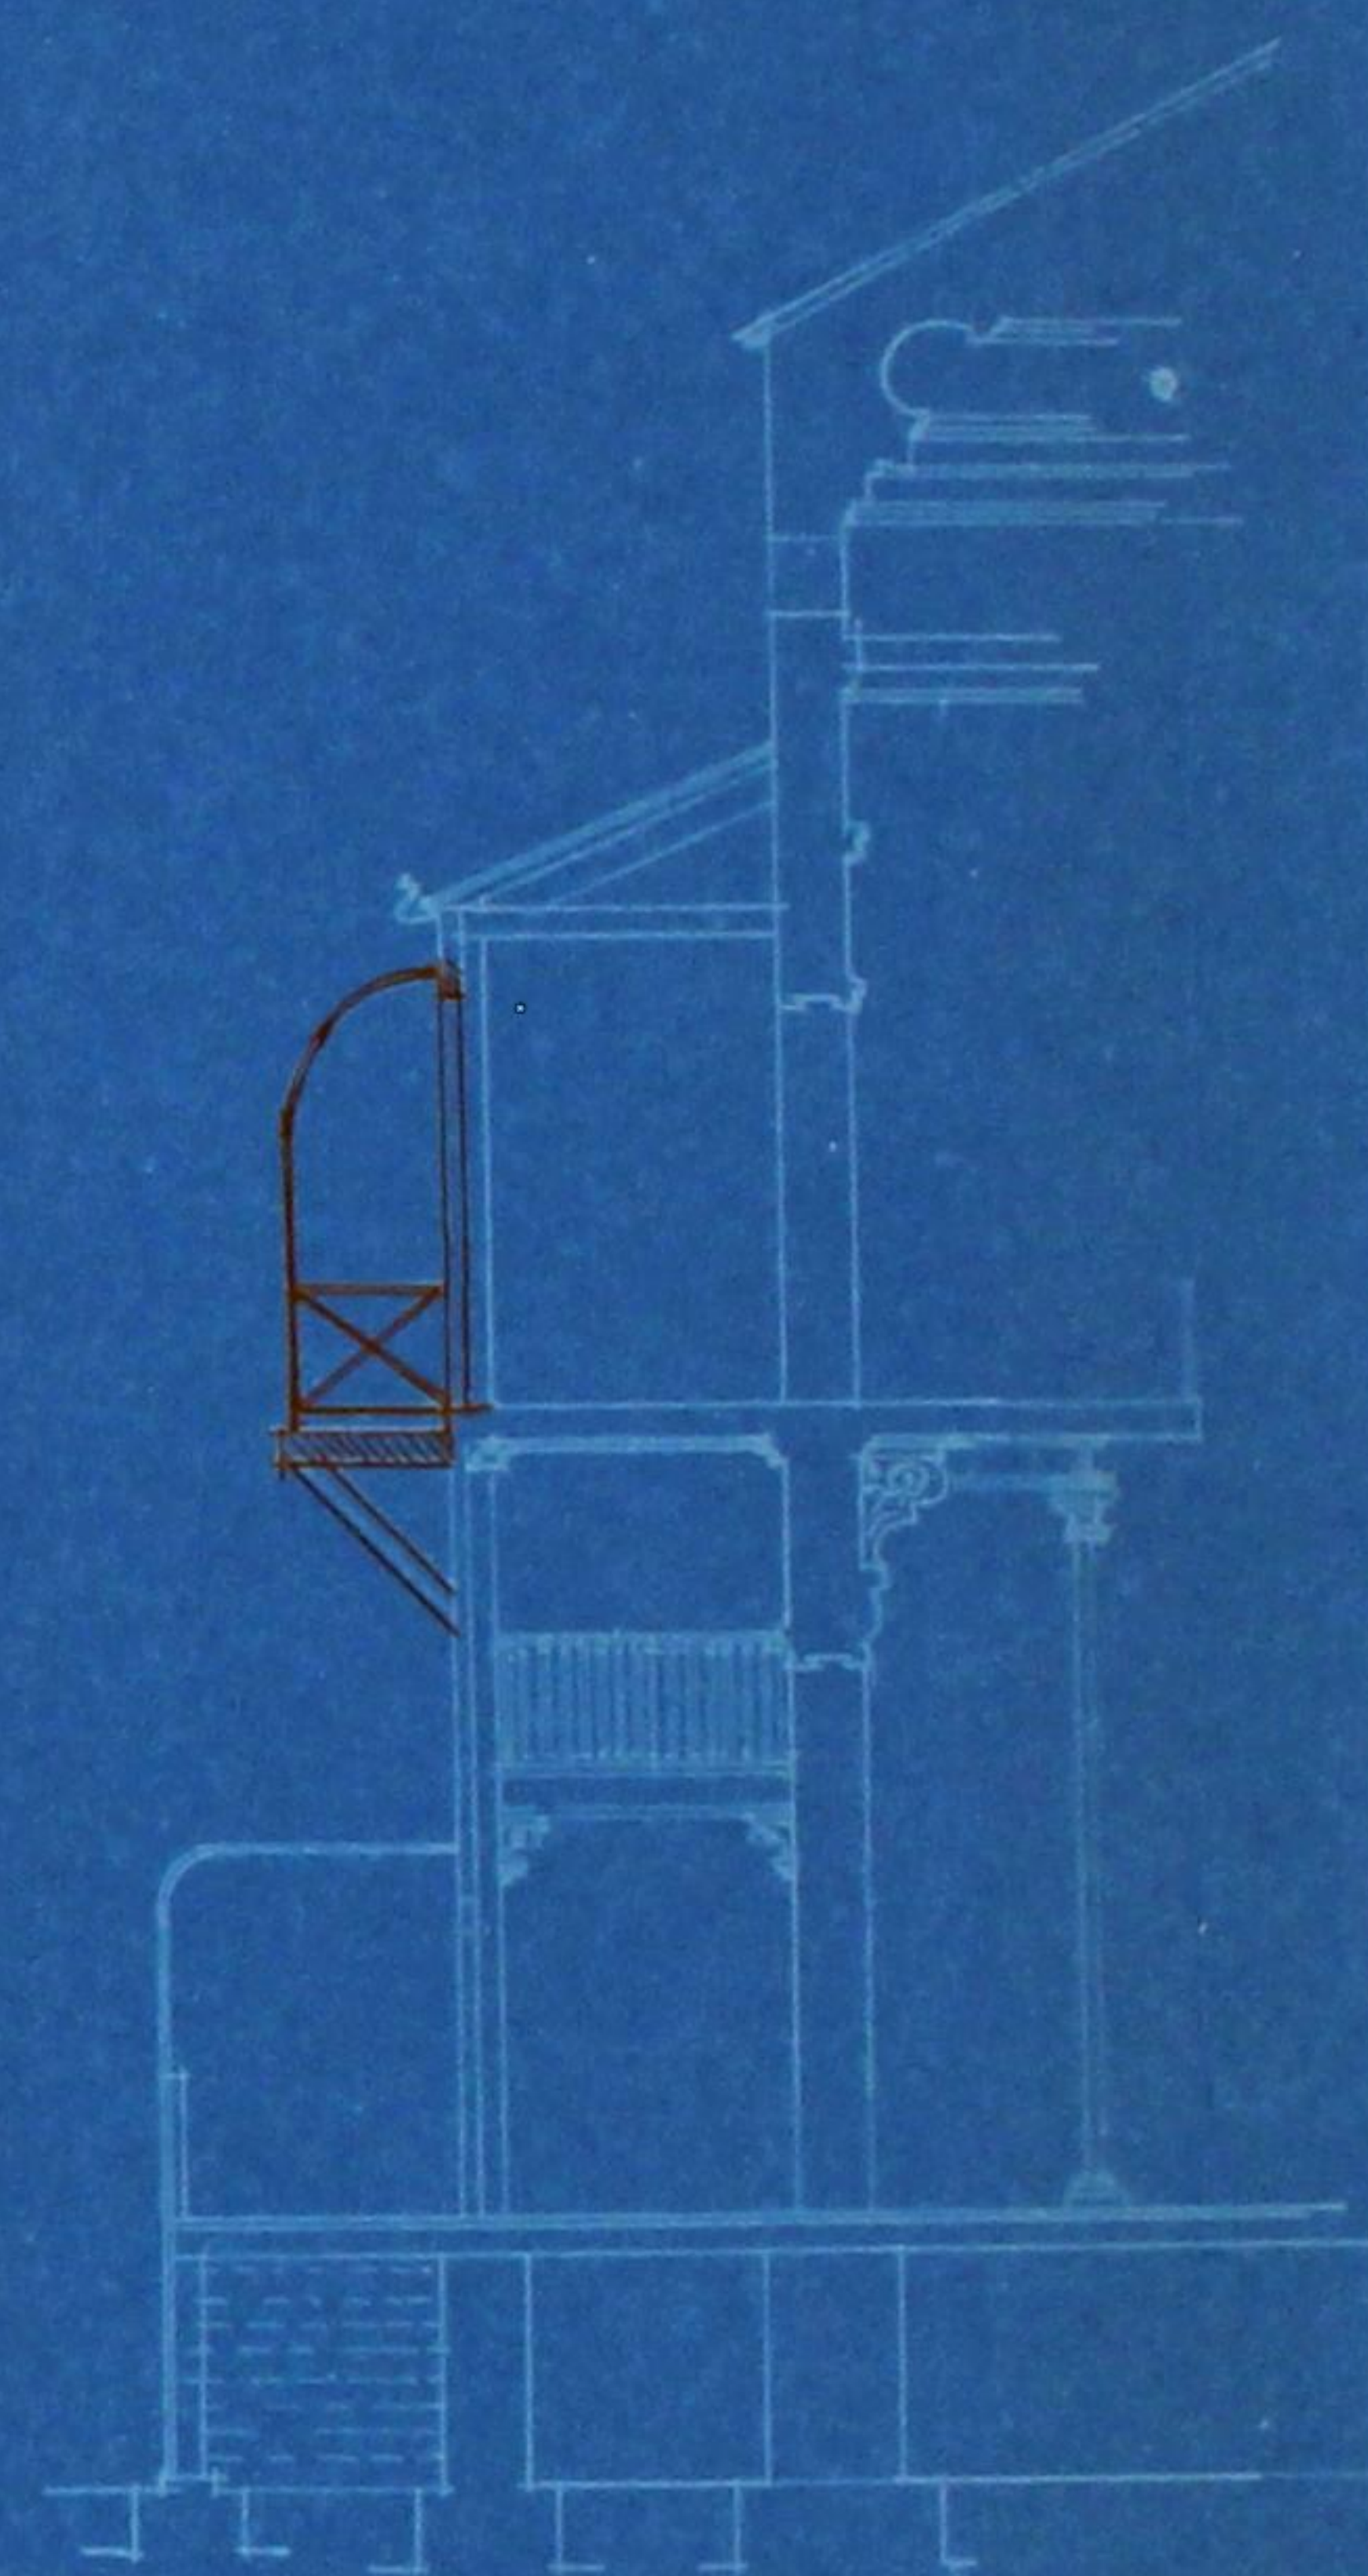


CÔRTE POR EF

ESCALA $\frac{1}{50}$

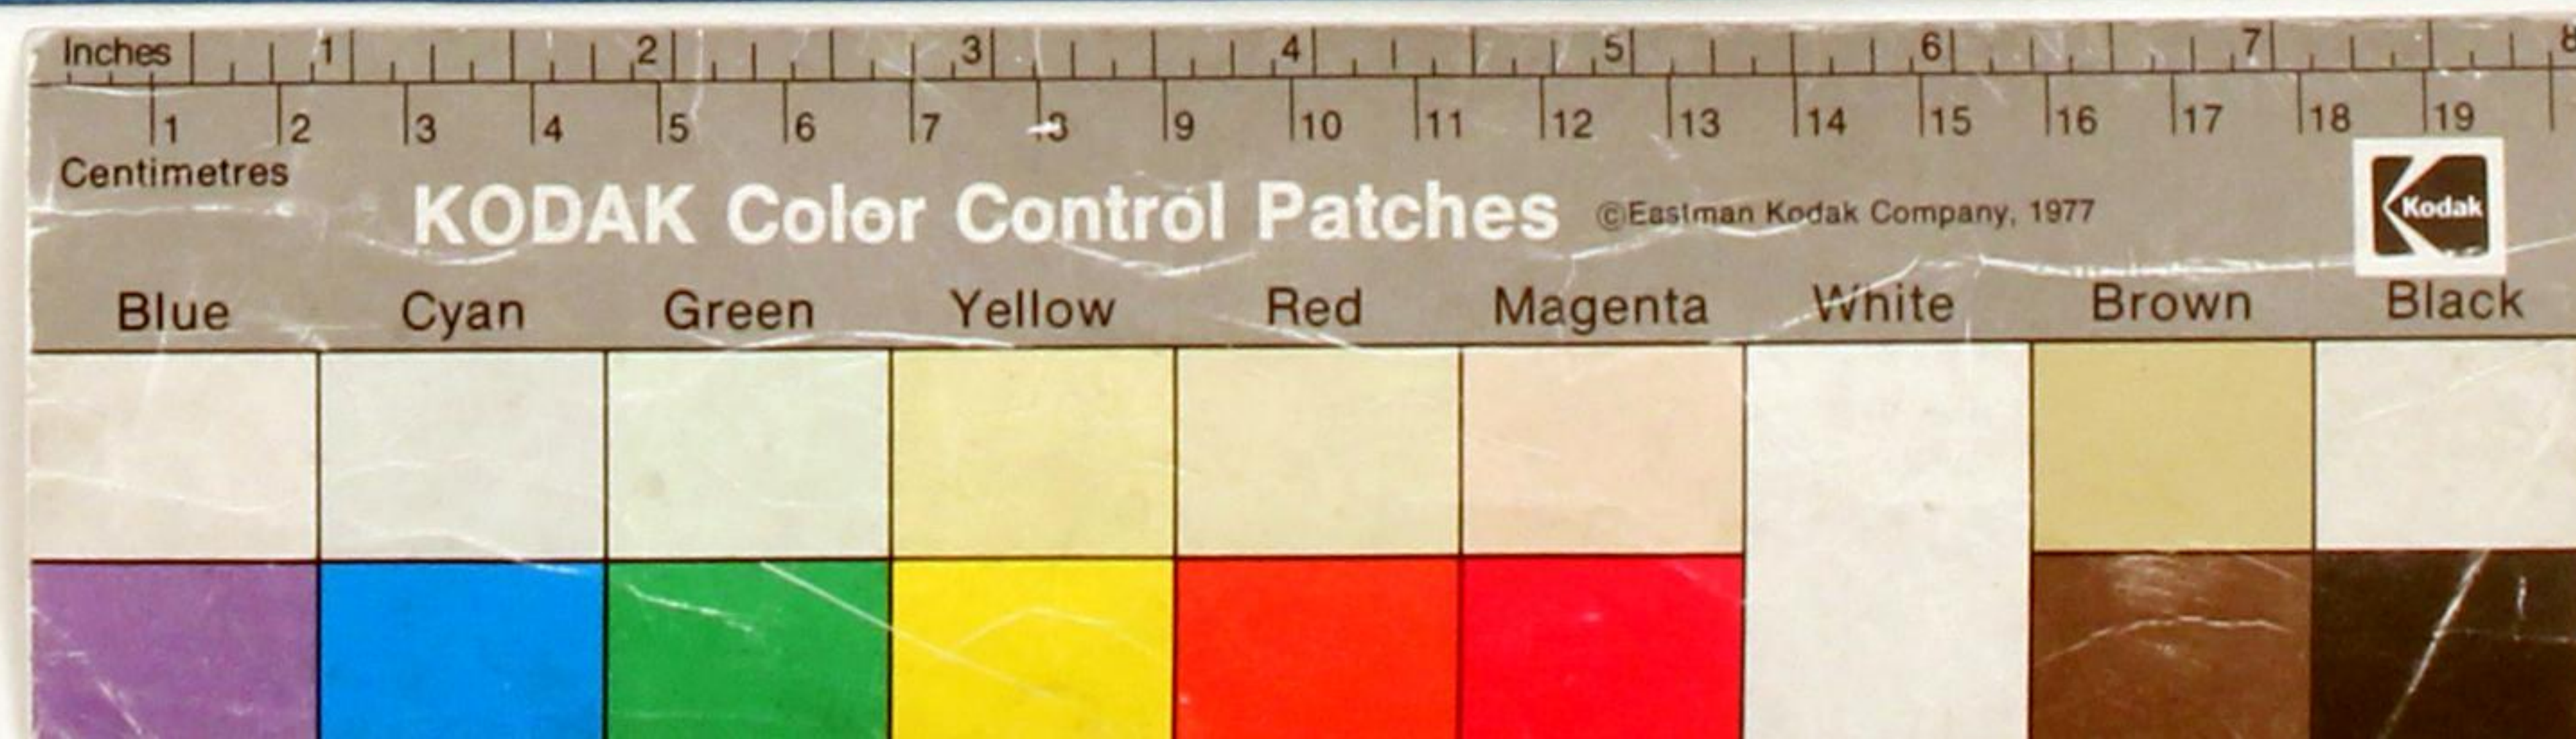

Aprovada -
Porto em sessão da Comissão Executiva,
17 de Agosto de 1916
Y. Silva

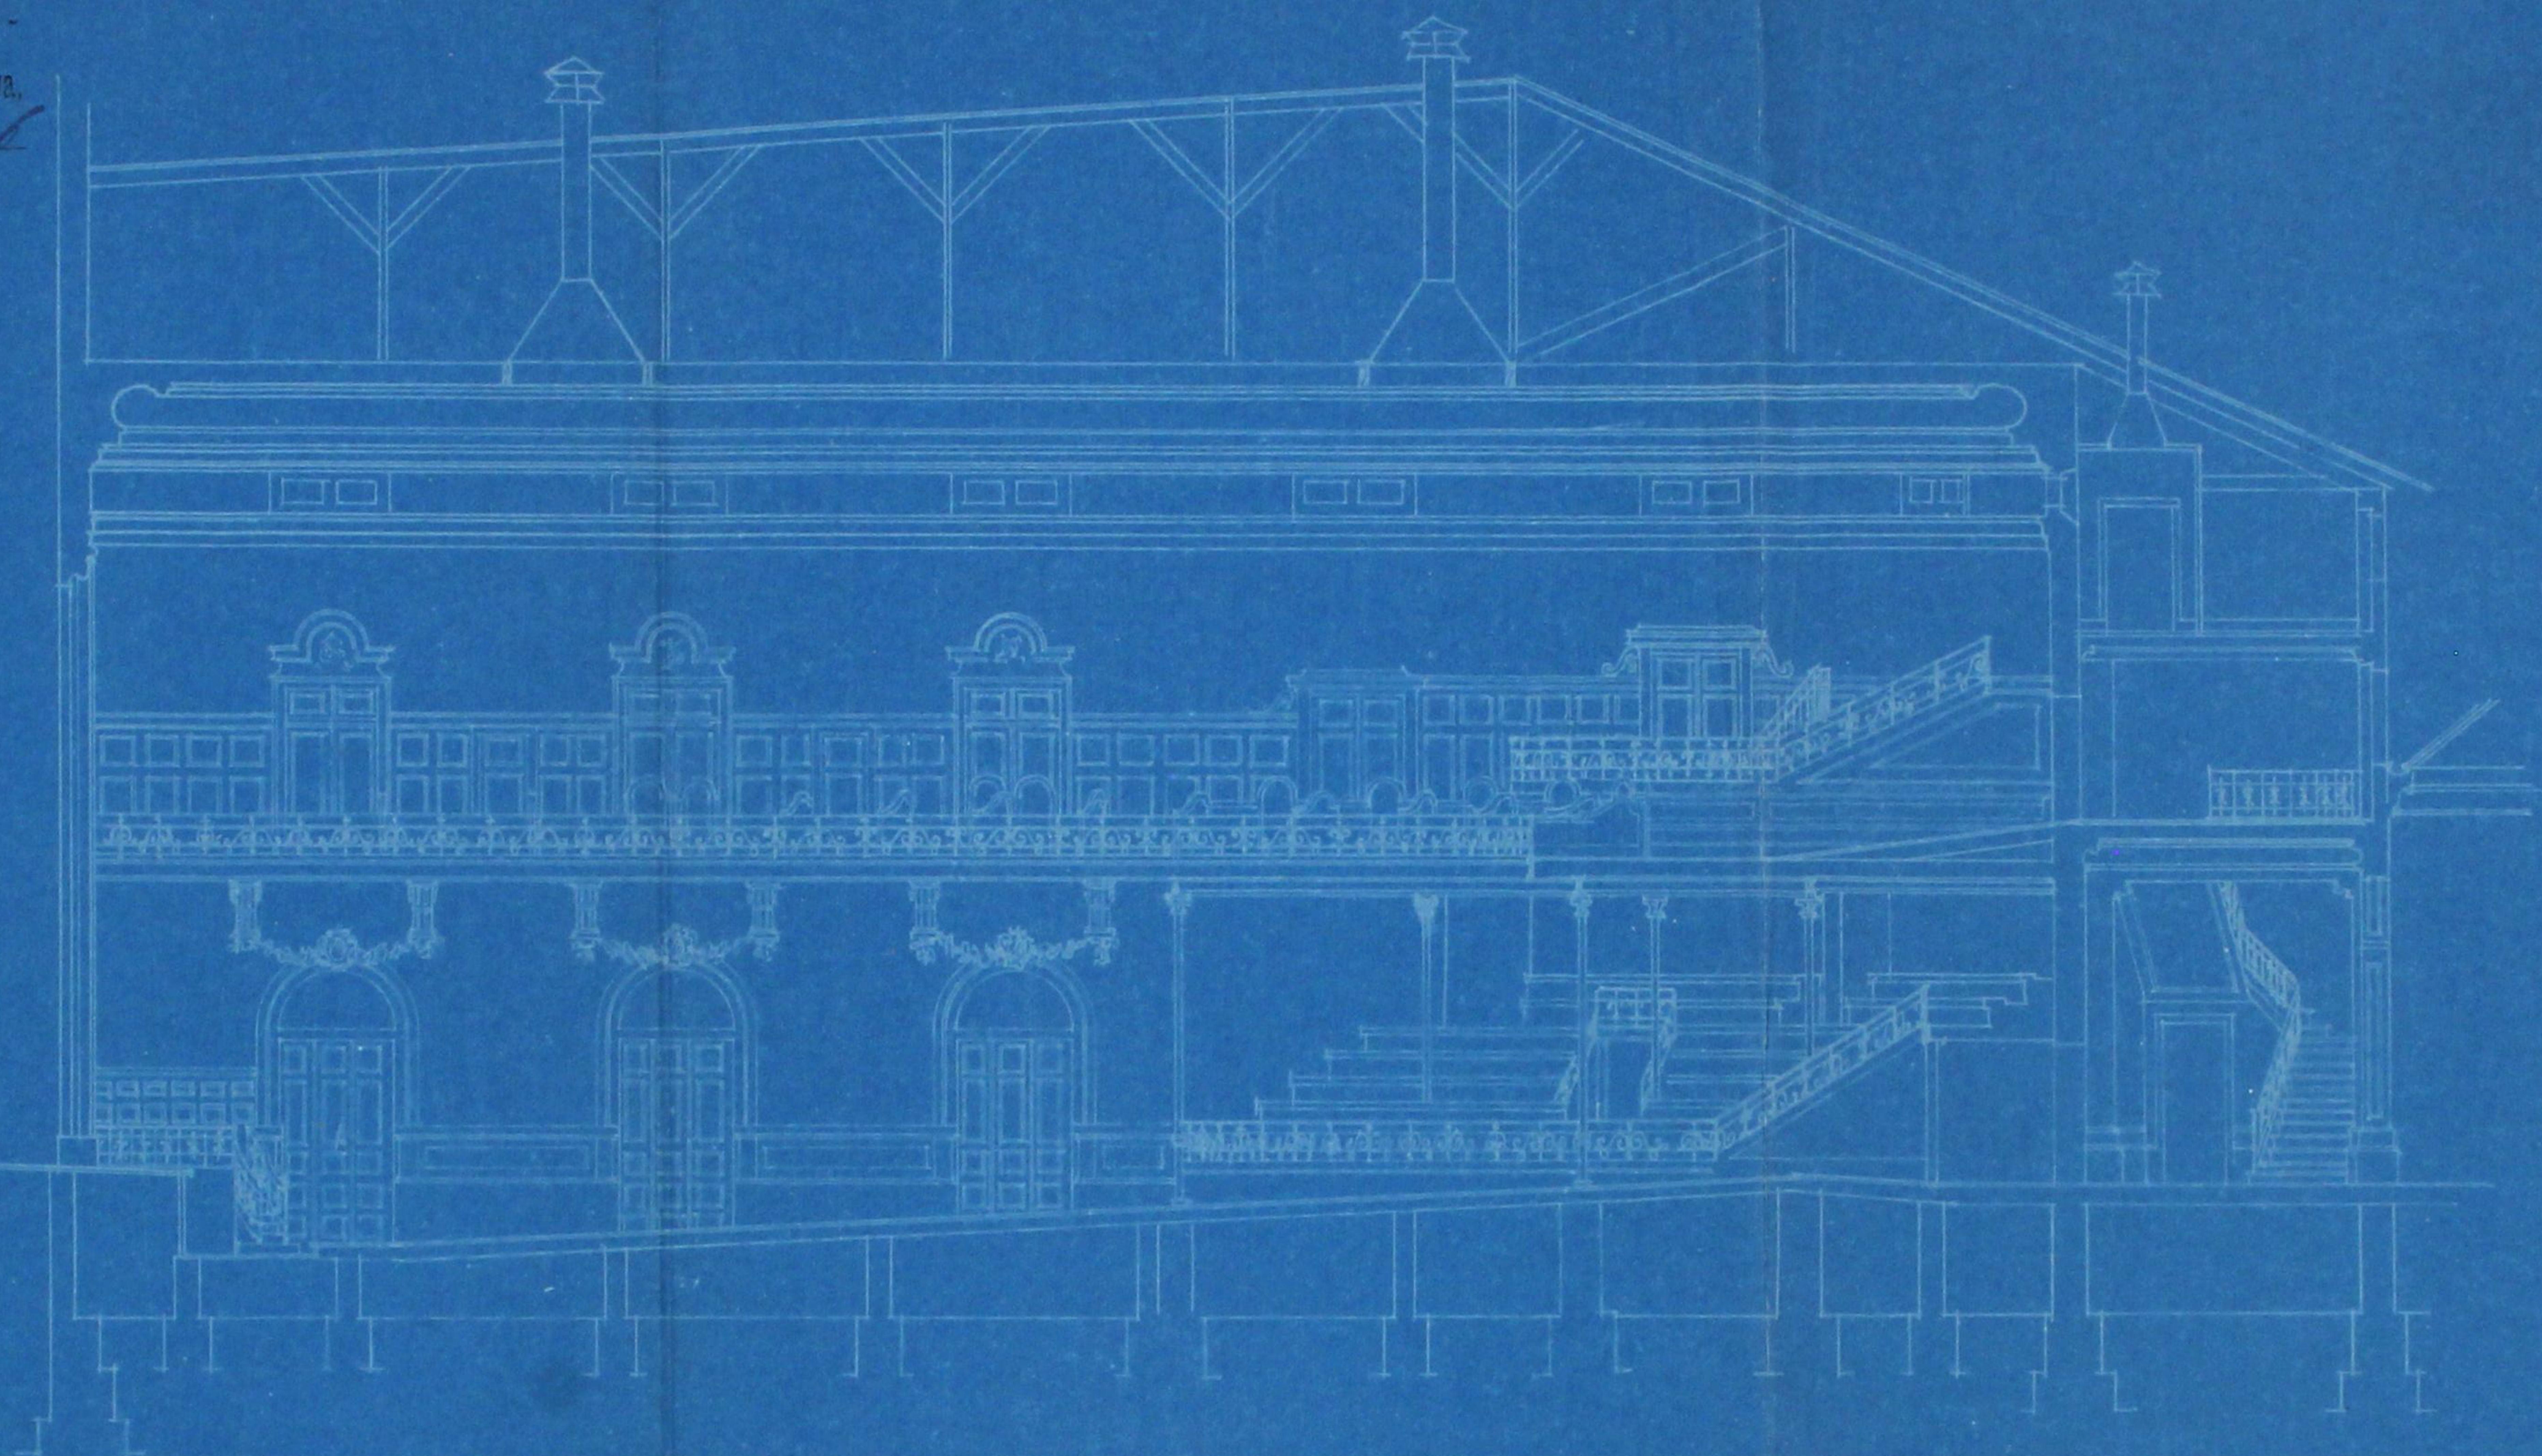


CORTE LONGITUDINAL POR A.B.

ESCALA $\frac{1}{200}$



Aprovado
Ponto em sessão da Comissão Executiva,
17 de Agosto de 1916
Fls. Silva

PLANTA DOS CAMAROTES

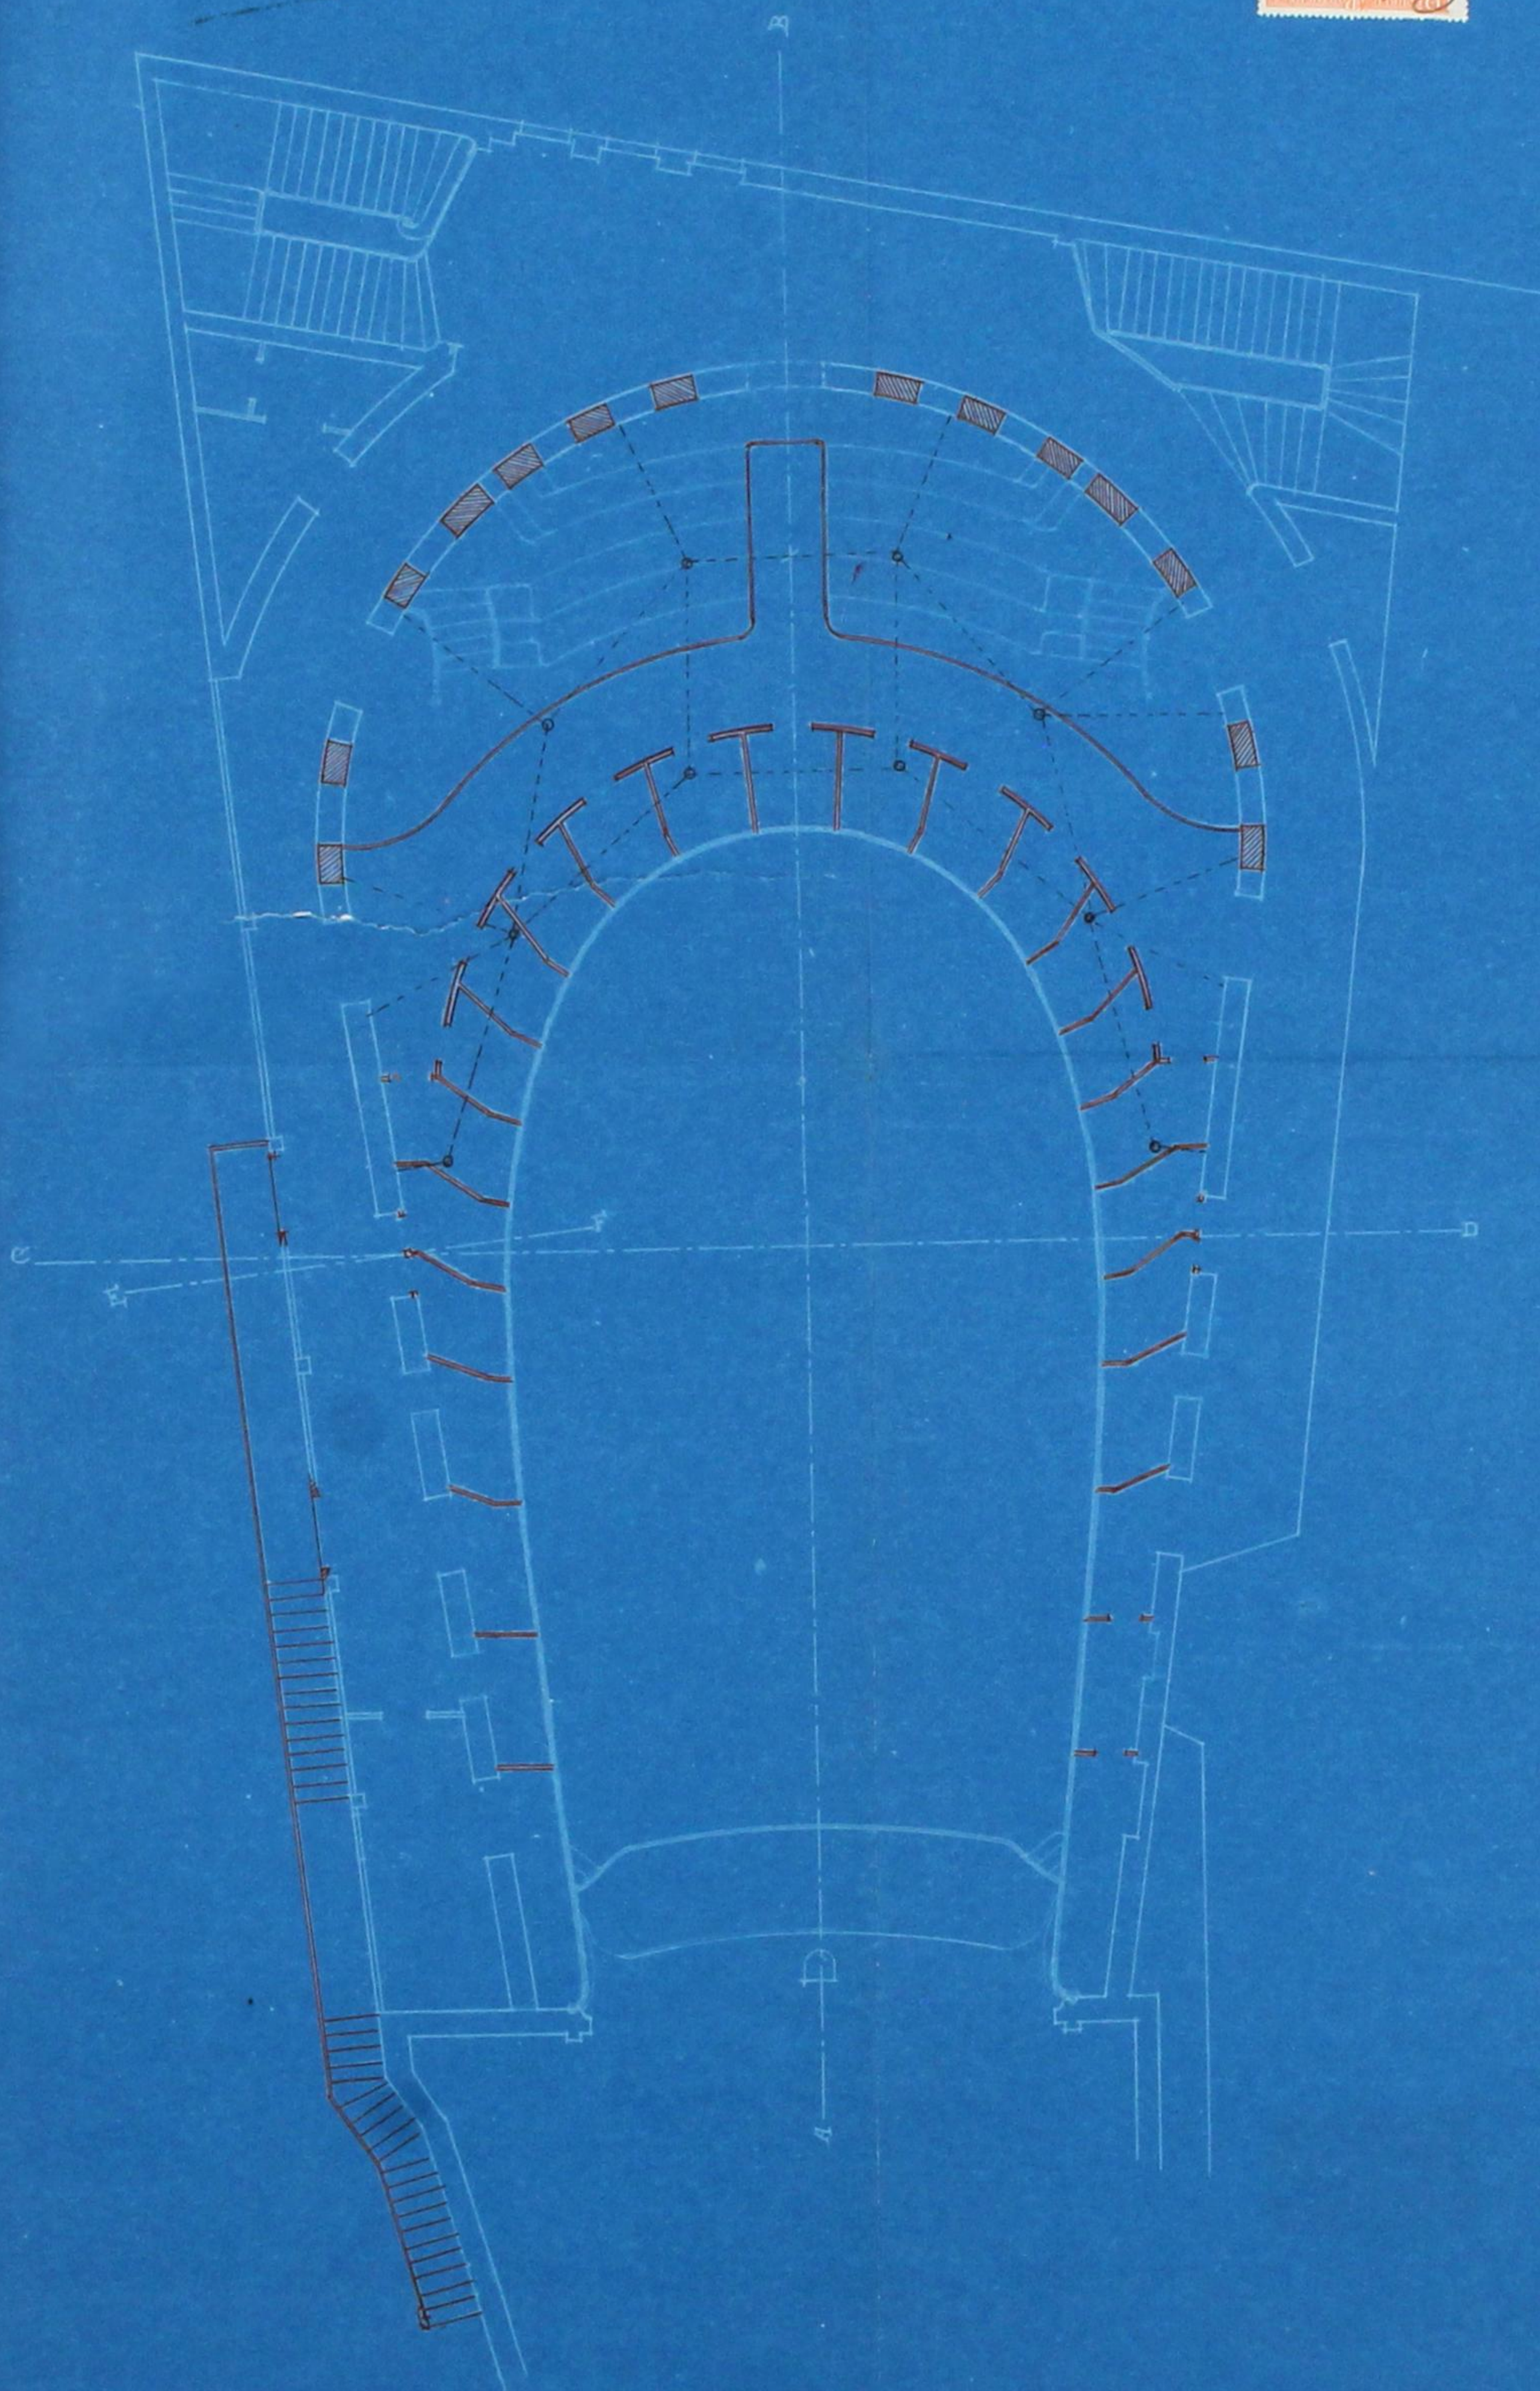

ESCALA $\frac{1}{500}$



Registo { N.º 934 R.E.
Data 4-8-916

Licença { N.º
Data



Câmara Municipal do Porto

3.ª Repartição — Obras Publicas

OBRAS DIVERSAS

Especificação da obra: *Lapar portas, construir varanda, etc.*

Requerente: *Borges & Trindade*

Morada:

Situação da obra: *ruas Elias Garcia e Bonjardim*

Responsável:

Está nos casos do art. 136 do Cod. de Post.

Declaração de responsabilidade:

Projecto da obra: *Esta no caso de se conceder a licença.*

Porto, 15 de agosto de 1916

Ant. F. de S.


Informo que na parte que compete à Câmara mas ha inconveniente em atender o pedido.

16-8-916

Ant. F. de S.

Ant. F. de S.

Ant. F. de S.

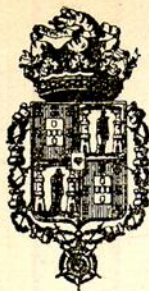

535
Nº 599




2.ª Secção

Municipalidade do Porto

Concede-se licença a

D. Jorge & Irmão

para que possa substituir parte do balcão por camarotes, tapar, e tapar por-
tas e construir uma varanda exterior com escadarias de acesso aos terrenos, no e-
difício onde funciona o Teatro Nacional, situado entre as ruas Felis-
Esperin e Bujarchin, conforme o projecto que lhe foi aprovado em
1.º do corrente.

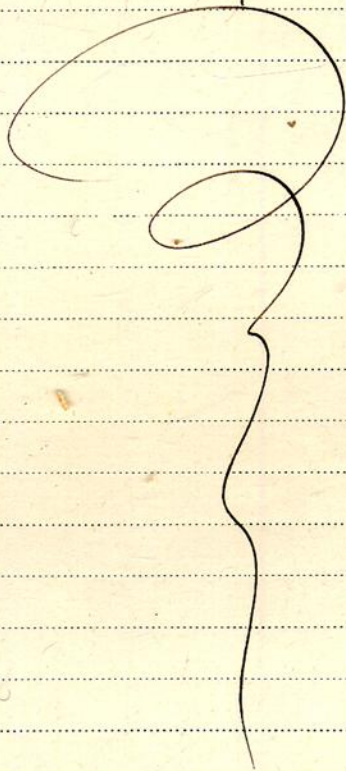

Pôrto e Paços do Concelho, 23 de Agosto

de 1916

(a) *Manuel Alves de Sousa - 1.º Adj. Pelos*

Engenheiro Chefe da 3.ª Repartição, subscrevi.

O Presidente da Comissão Executiva,

(a) *Santos Silva*

Desta, emolumentos para a Câmara

em escudo

(a) *Alberto d. G. Coelho*

Registada.

Depositou na tesouraria do Concelho a quantia de

conforme a guia nº