


A LUZUOSA DE PORTUGAL


AVENIDA DAS NAÇÕES ALIADAS

ADITAMENTO


1-100

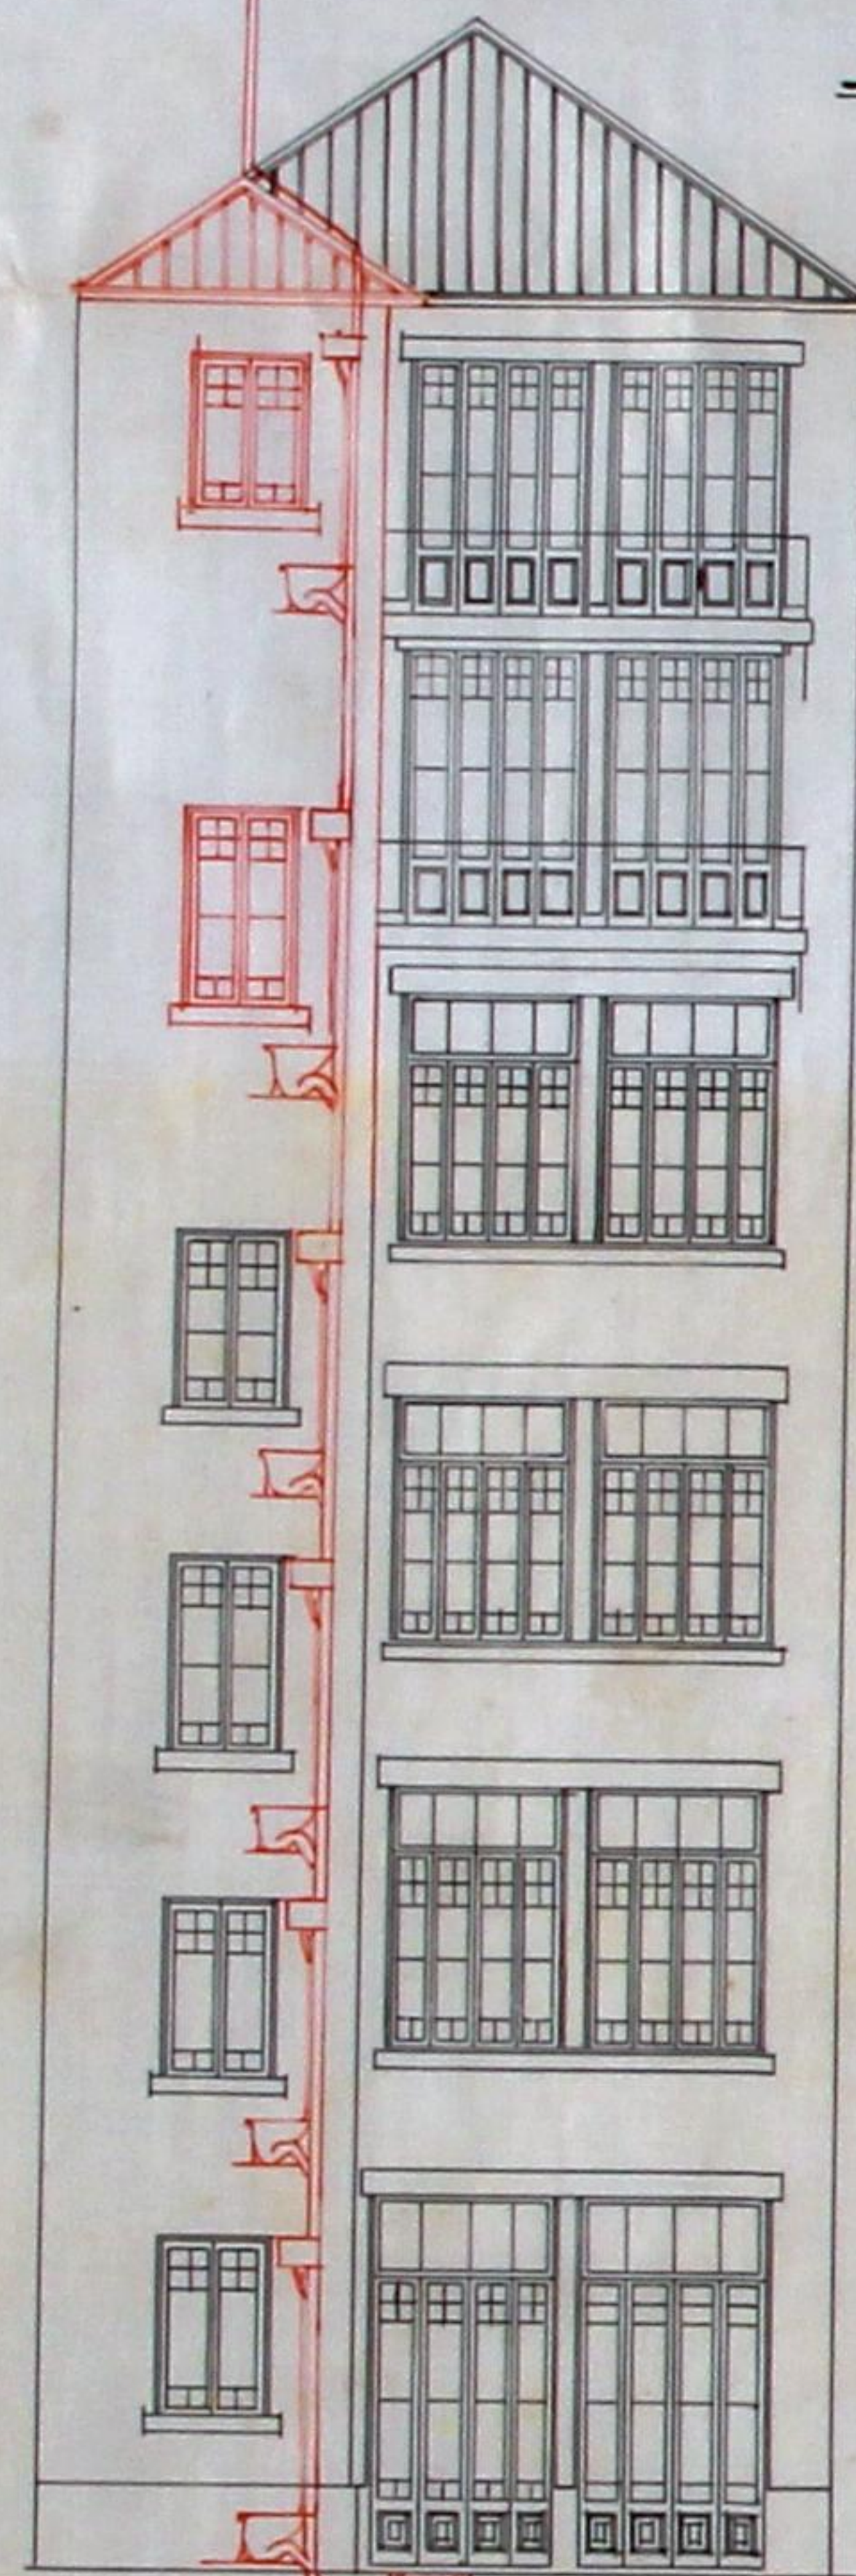


F. POSTERIOR

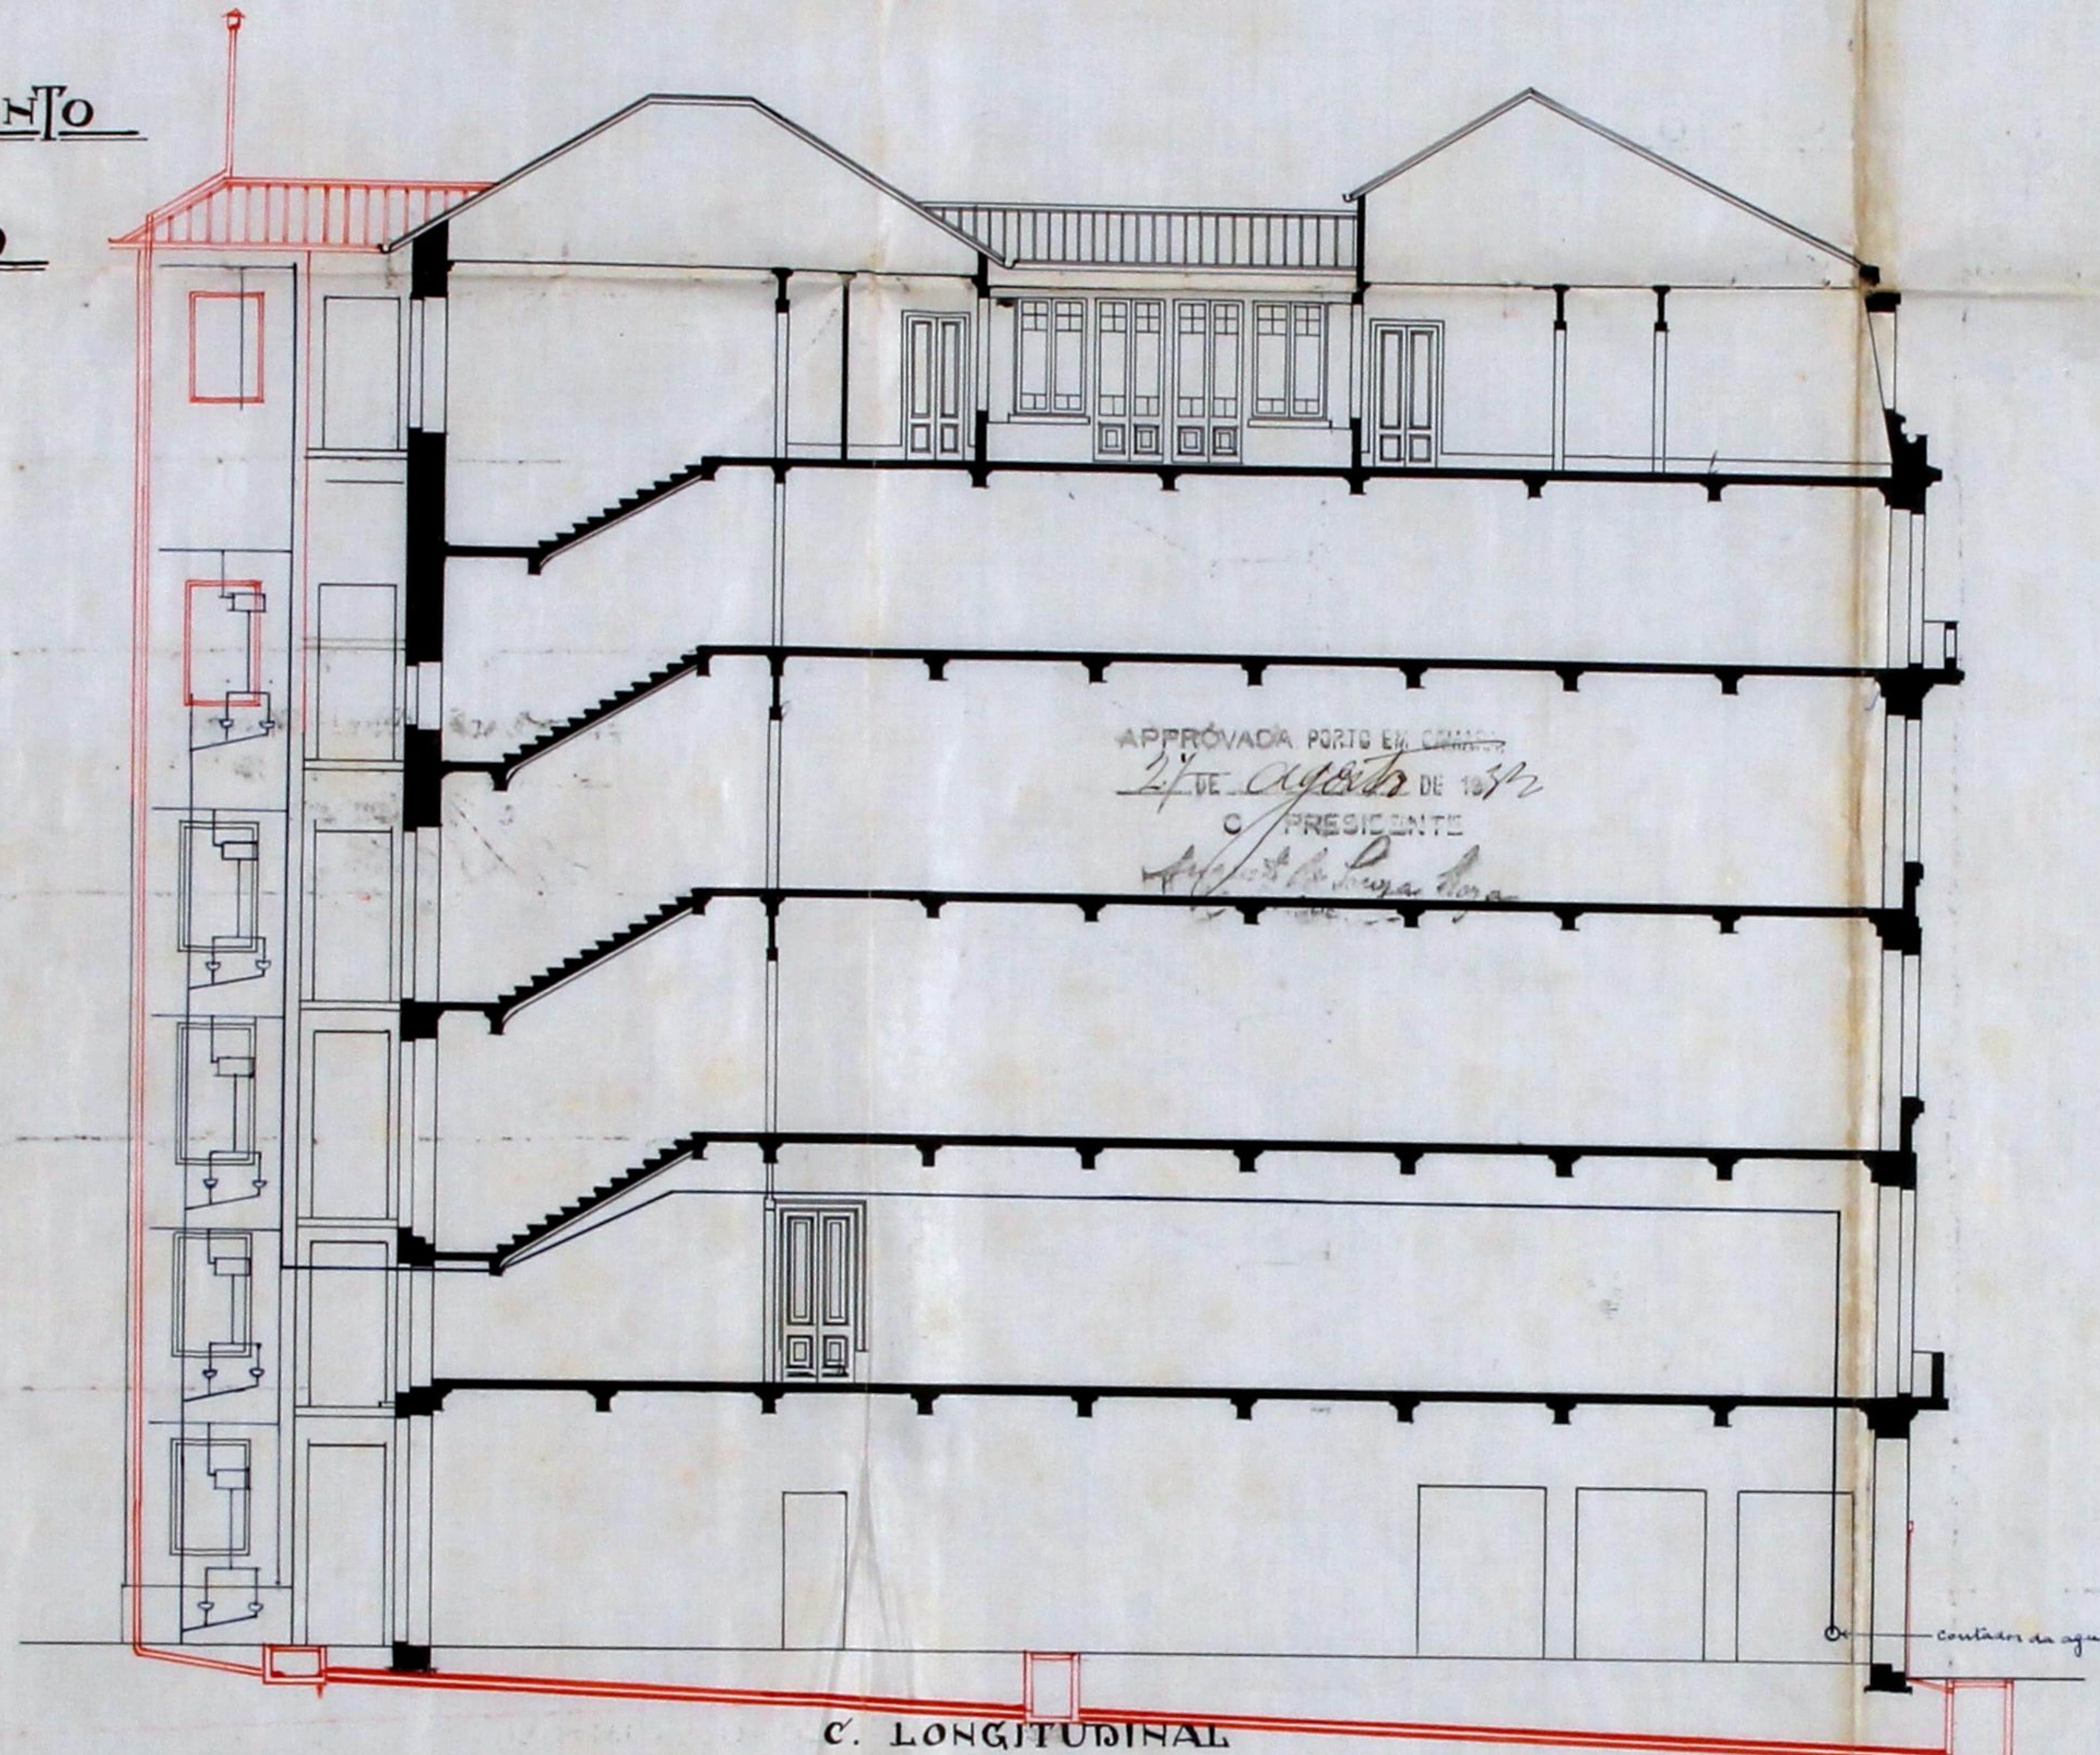

C. LONGITUDINAL

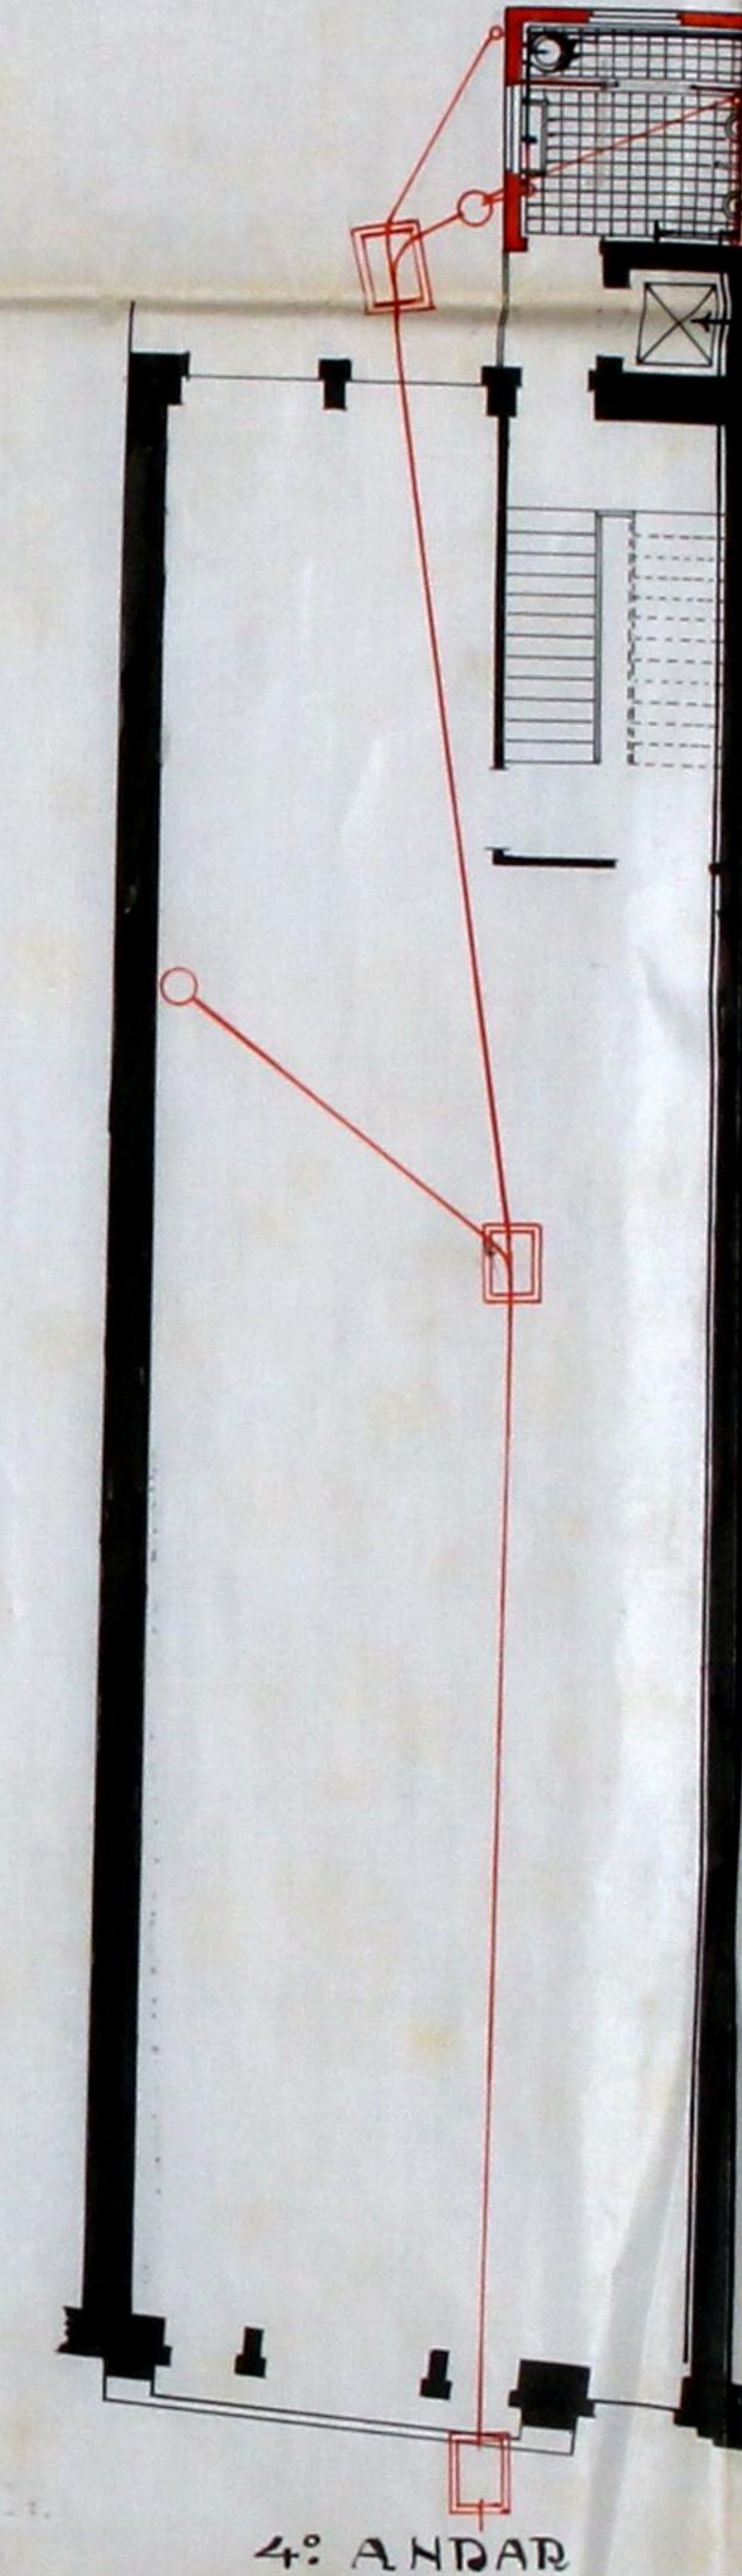

4º ANDAR

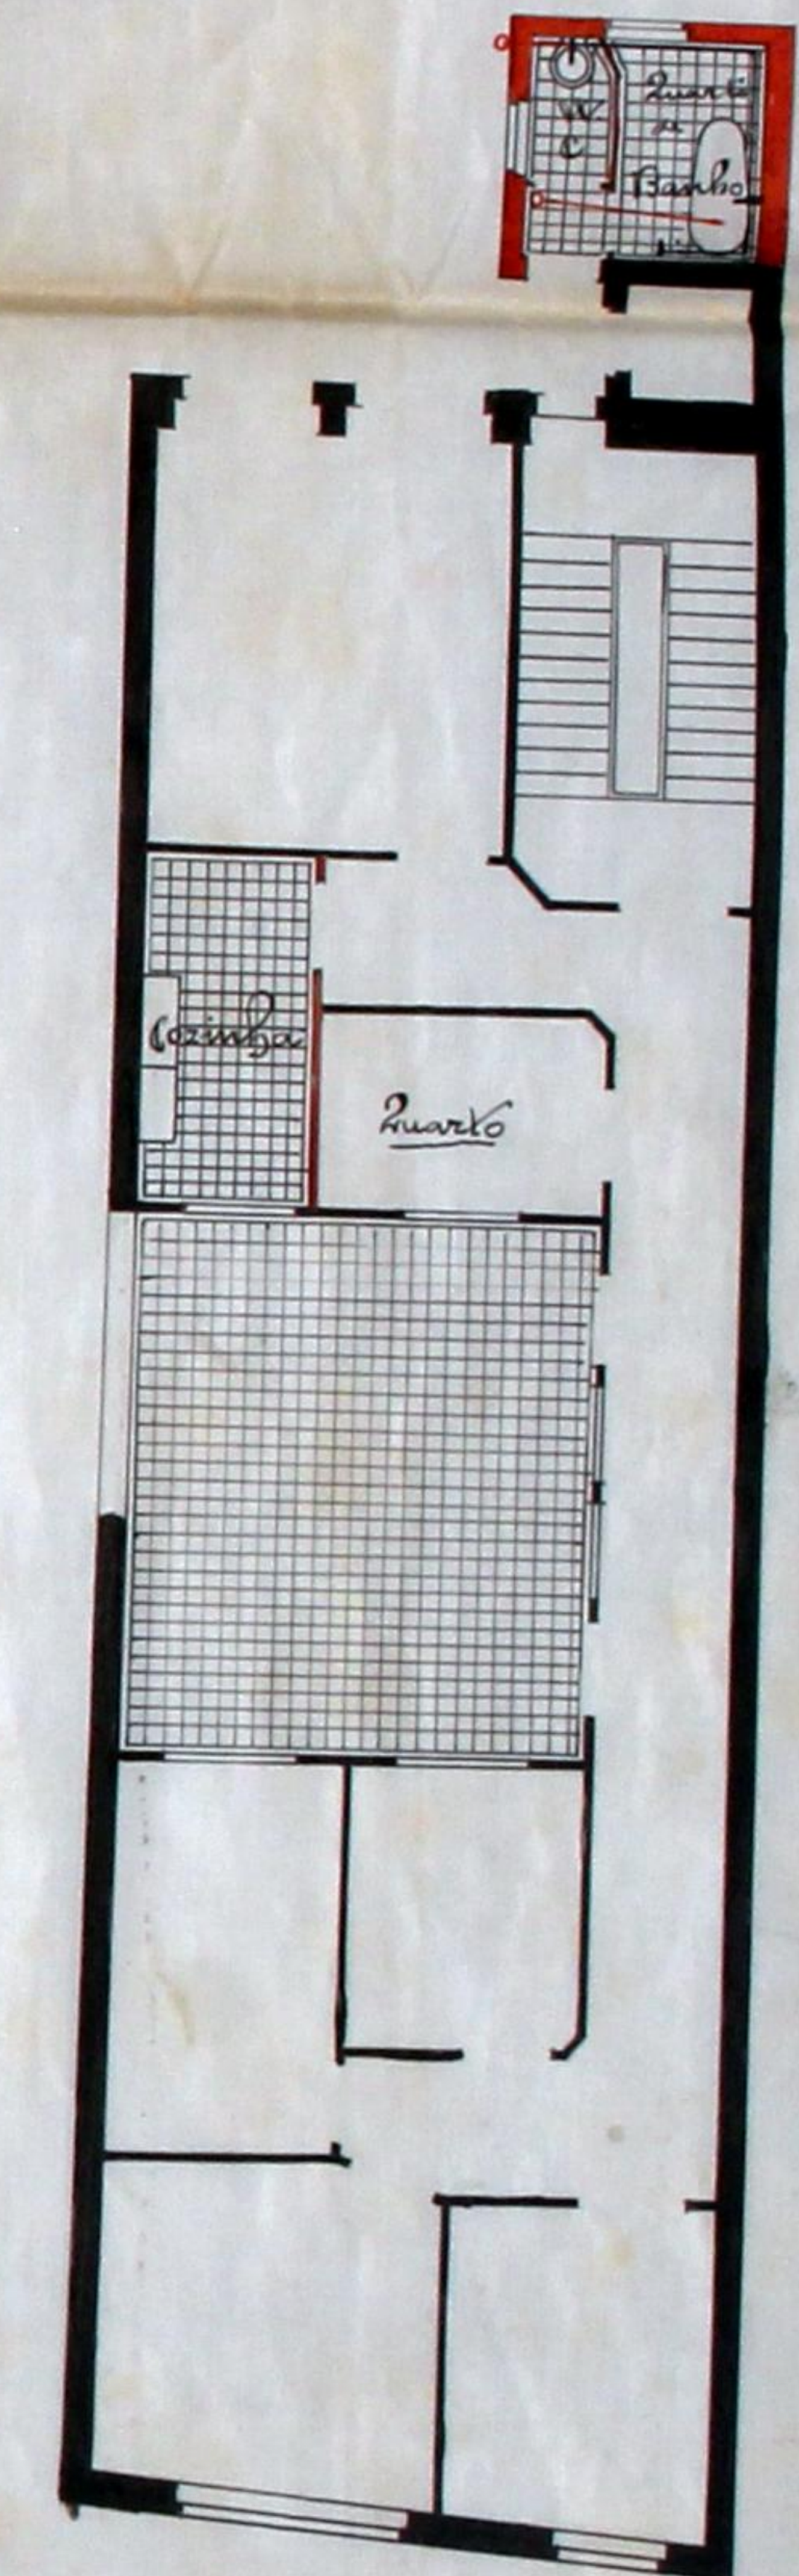

5º ANDAR

