



APPROVADA. PORTO EM GUARDA,


DE 4 JUN 1936

O PRESIDENTE

*Handwritten signature*


CONSELHO DE ESTÉTICA E URBANIZAÇÃO  
DA  
CIDADE DO PORTO  
Sessão de 7 de Junho de 1936

APROVADO

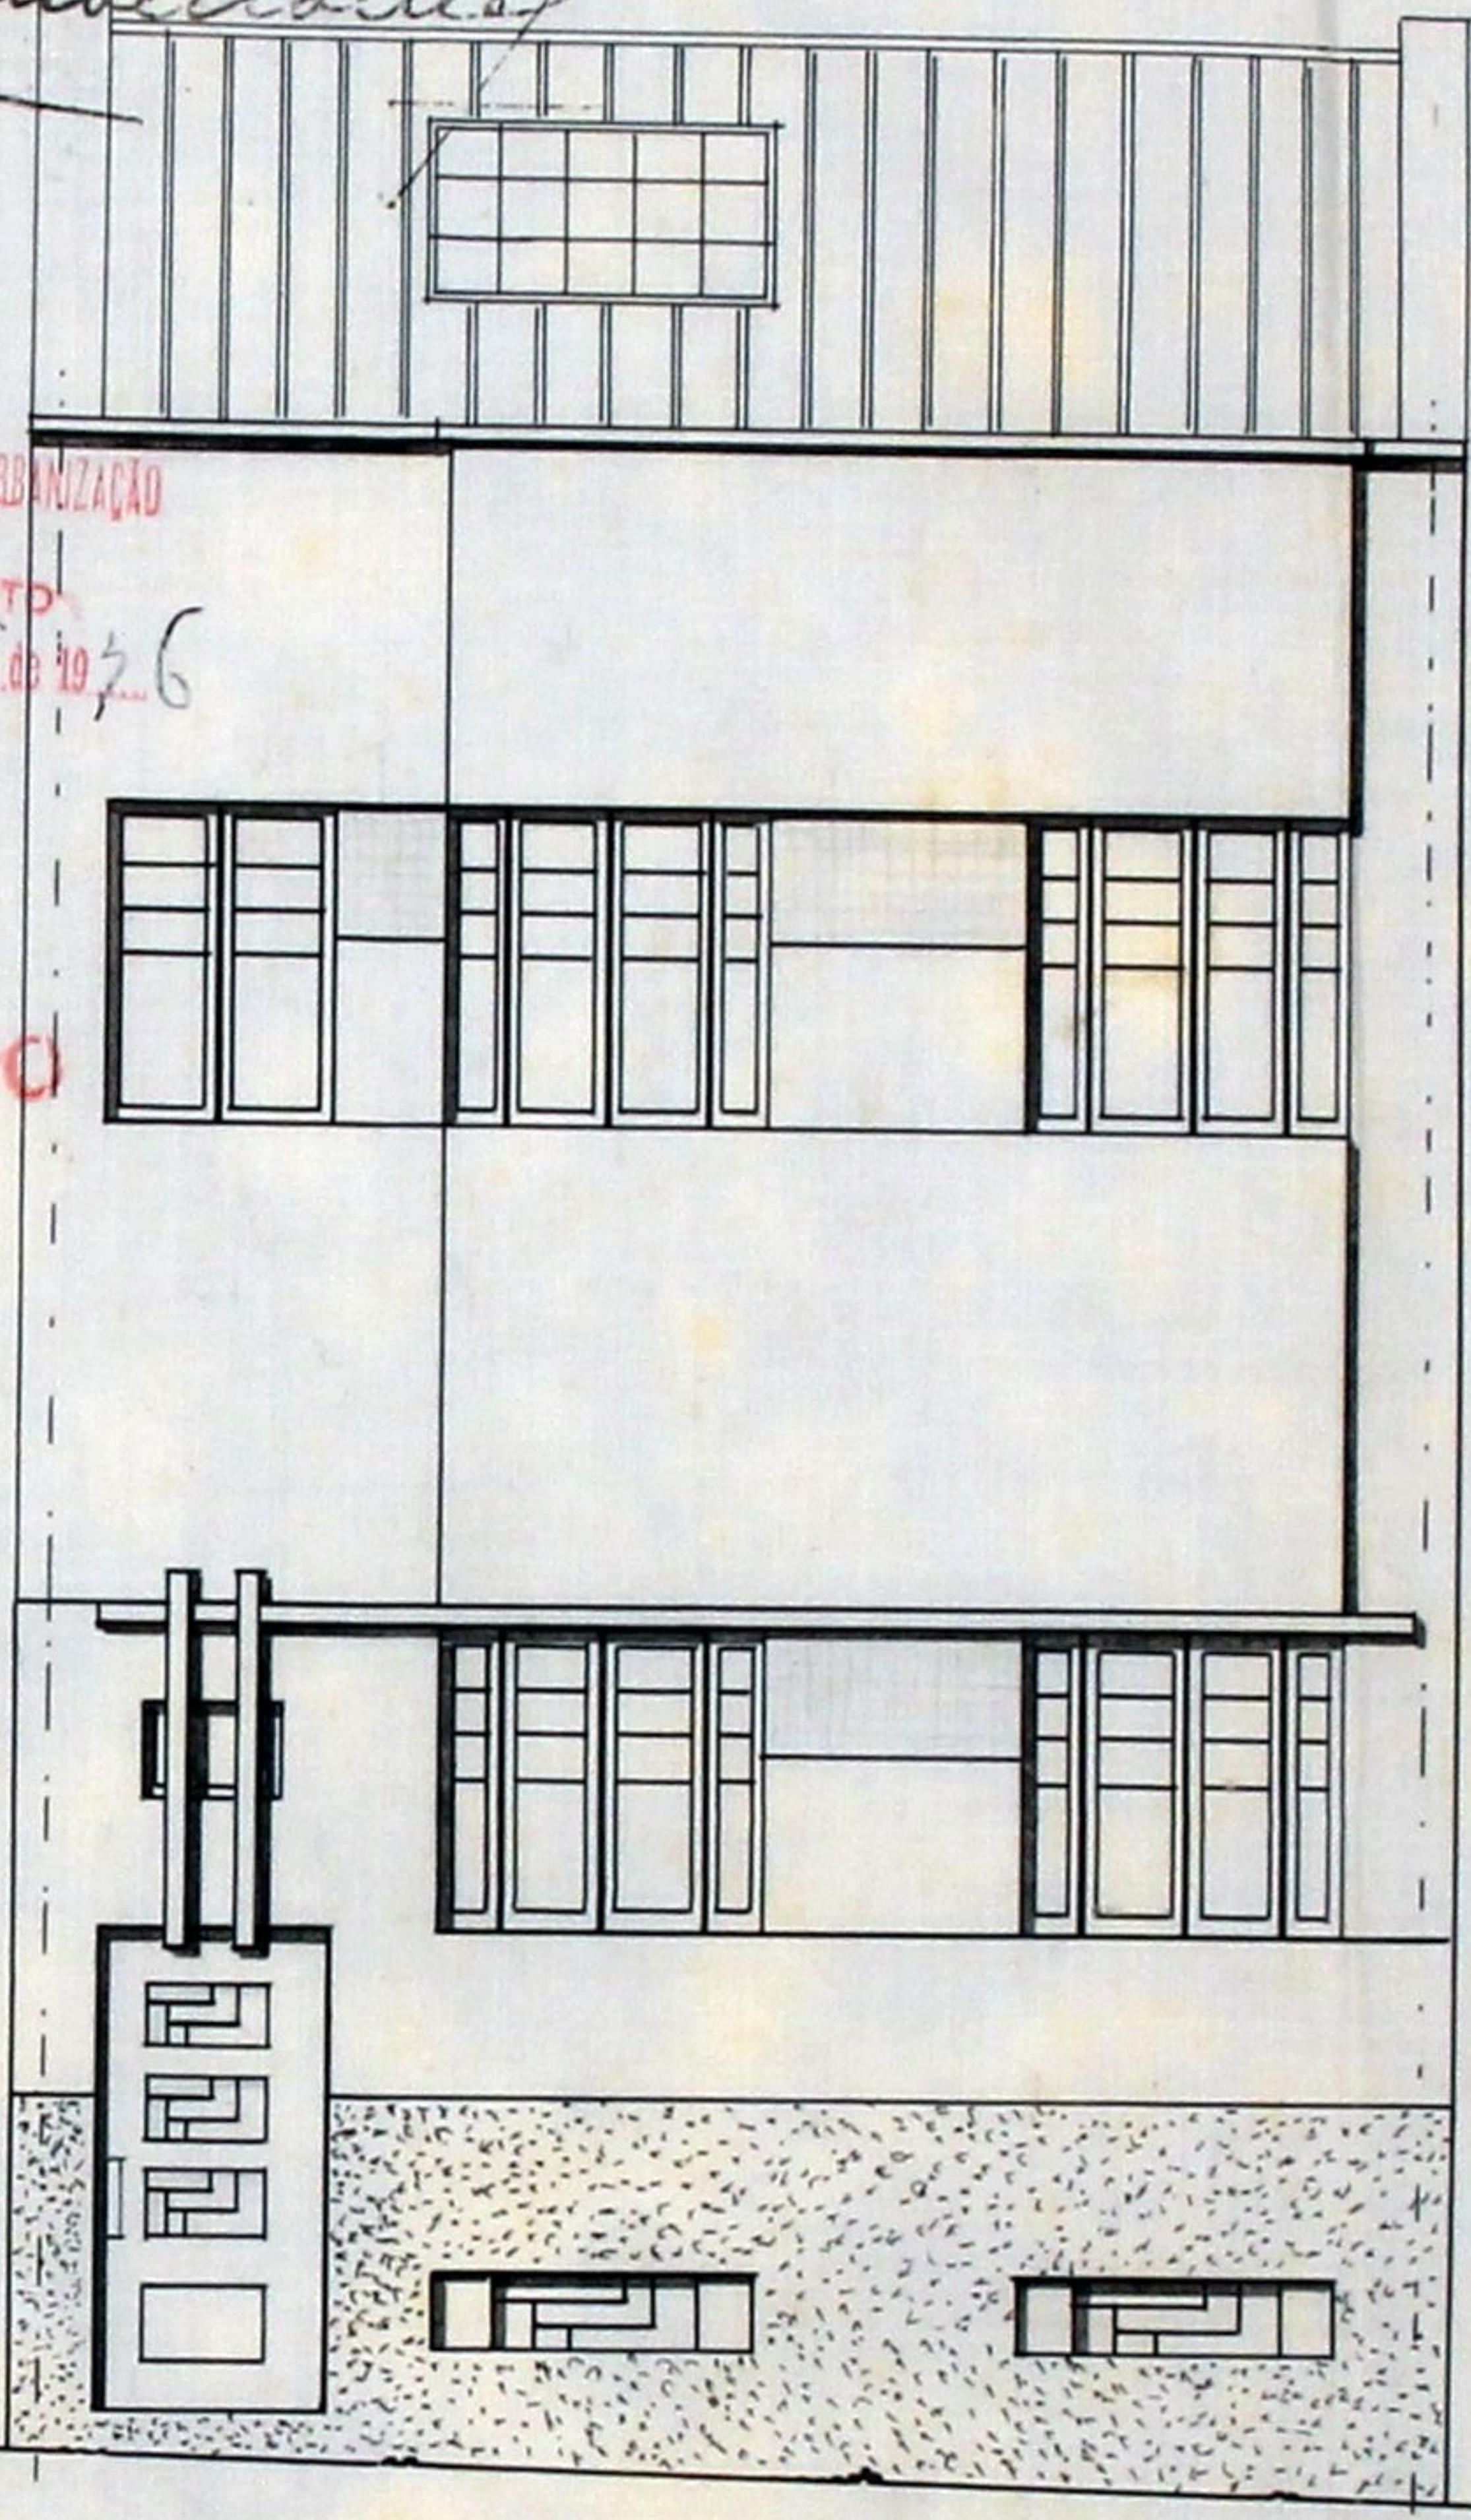

FACHADA PRINCIPAL

Escala = 1x50

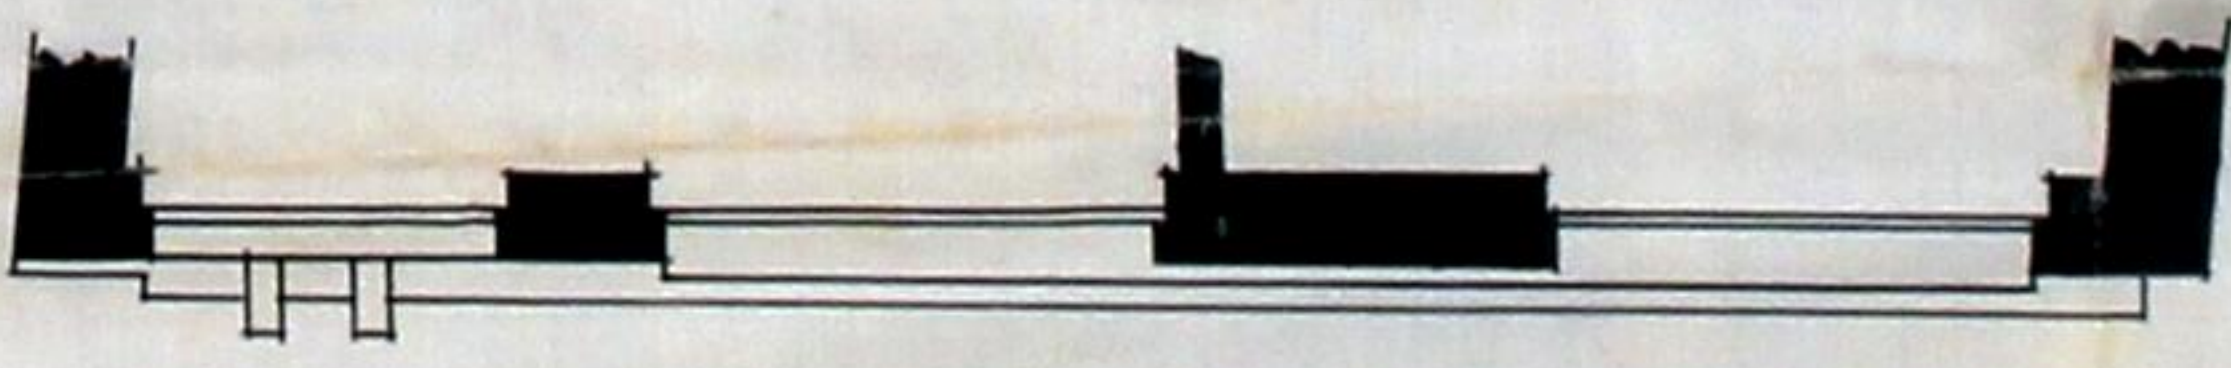

DETALHE DA PLANTA SUPERIOR

*Handwritten signatures and notes*

