

Passa licença na
Comissão da
Informação. Porto
Paço de Caminho
31 de Dezembro de 1895
M. M. M.



351

Em
Ex. Camara



Canal de esgoto

Diz José Maria de Barros, que
deseja construir um canal de esgoto na sua
propriedade sita na rua do Bolhão nº 21
conforme mostra na planta junta;
por isso

PG. 100 REIS
LICENÇA N. 2
GUA N. 4

Pede a V. Ex.ª
dizem conceder -
the a precisa licen-
ça.

Porto 25 de Dezembro de 1895
Pelo reg.º
Julio Lopez


456

E. R. M.

uma maquina e para cobrir

Approved. Porto - 1905
D. Comenda 31 de Dezembro
1895. Montevideo

496-95

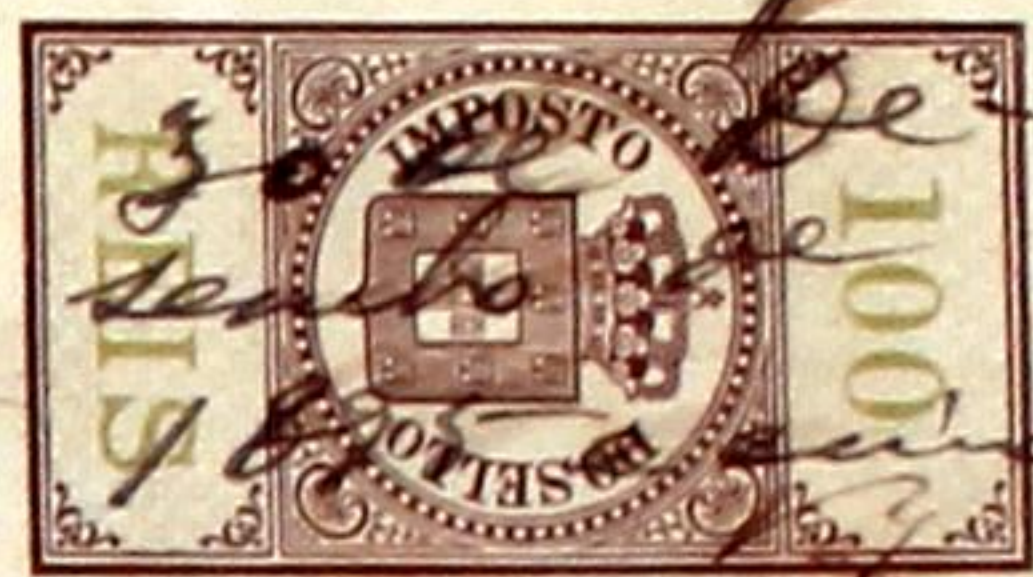

Cano que José Maria de Barros
pretende construir na sua propriedade sita
na rua do Botão nº 21



Este cano é destinado a conduzir o trasbordo liqui-
do da fossa da latrina para o aqueducto geral da rua con-
forme mostra o projecto justo.

Será construido d'alvenaria argamassada e
guarnecida interiormente com argamossa hydraulica;
será coberto com capas de lagedo assentes tambem em
argamossa.

O fundo do cano será concavo conforme indica
o projecto.

Haverá um fecho hydraulico construido igual-
mente d'alvenaria argamassada e guarnecido interior-
mente a argamassa de cimento e areia a qual terá a
respectiva tampa de lagedo muito bem vedada com
cimento.

A ligação do cano com a fossa será feita no
nivel do bordo superior d'esta por uma abertura na
qual haverá um rolo fixo com furos no topo superior
a 1/1000 de superficie para só dar passagem aos
liquidos.



Approved. For the
City of Rio de Janeiro
December 1, 1895.
[Signature]

Nº 496-25
Paving
353


~ Corte longitudinal do cano d'esgôto ~



Secção transversal do cano d'esgôto.



~ Planta ~

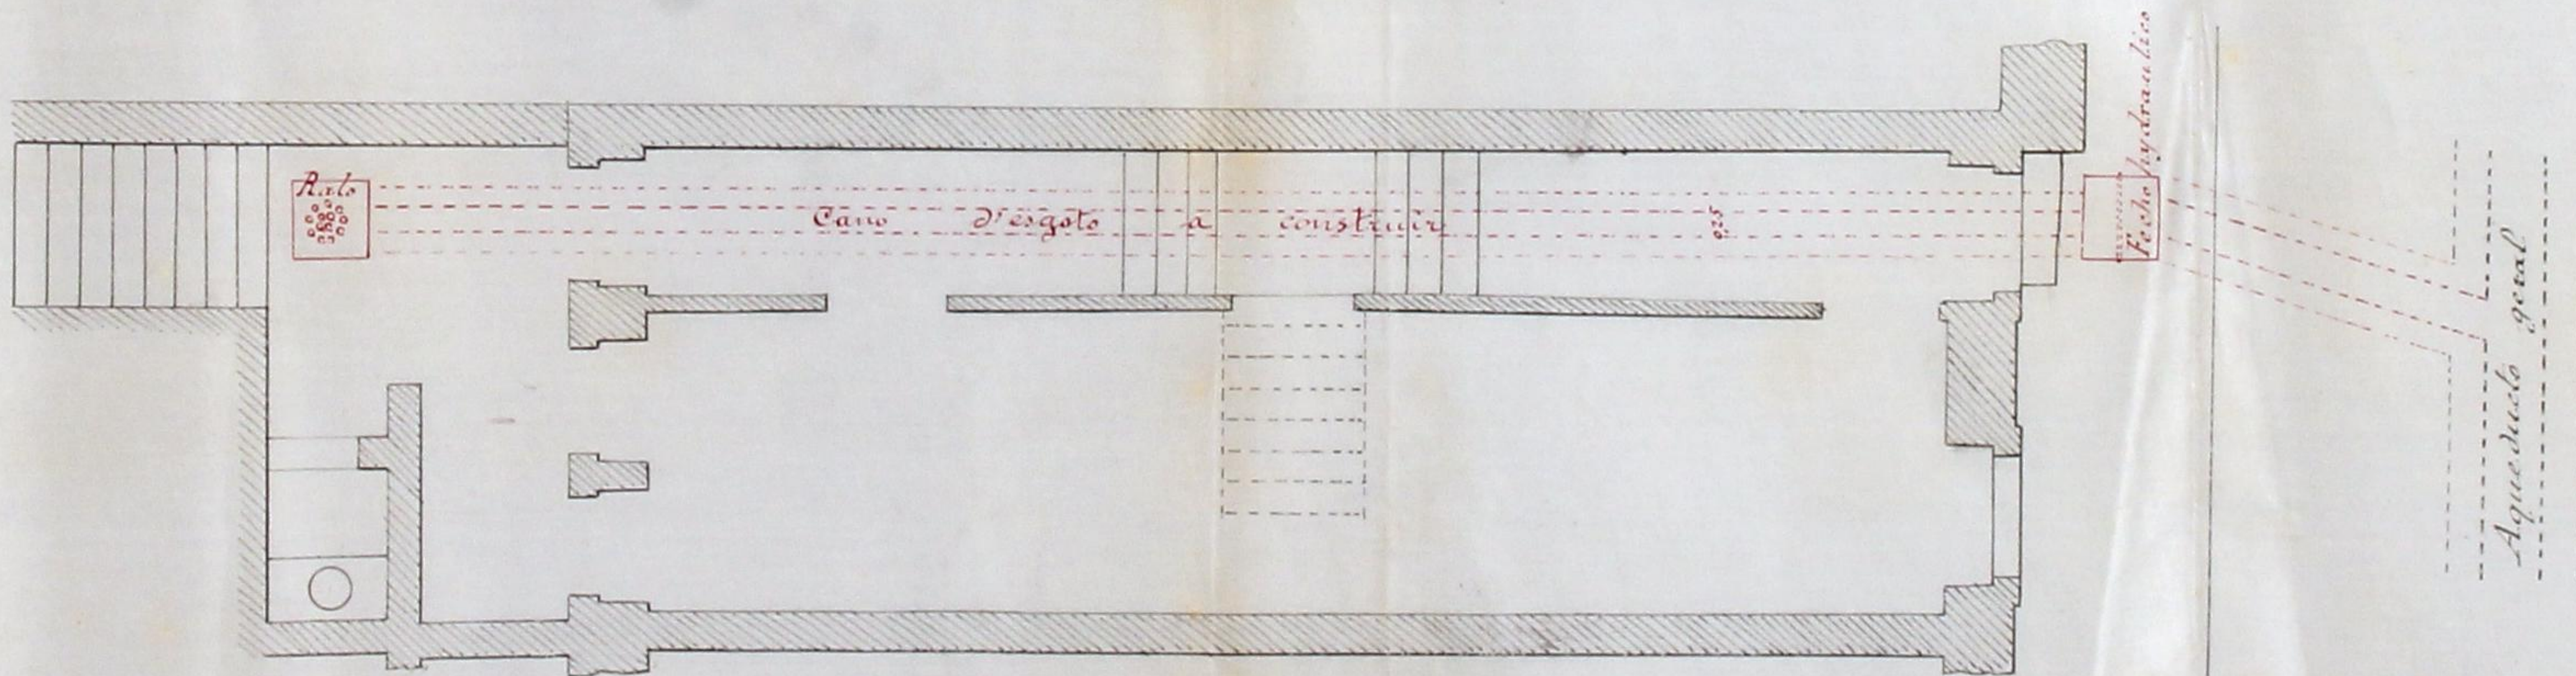

Escala: $\frac{1}{1000} = 1:1000$

Projeto do cano d'esgôto a construir por Jose Maria de Barros na casa n.º 24 da rua do Bolhão, comunicando-o com o aqued. geral.





MUNICIPALIDADE DO PORTO

REPARTIÇÃO DAS OBRAS

354
Ex. ma Camara.



A licença que pede José Maria de Barros para
mandar construir um como d'esgoto na
sua propriedade sita na rua do Bolhão
n.º 21 como mostra da planta junta

está no caso de ser concedida, obrigando-se o requerente ao
cumprimento das posturas municipaes, e a depositar no cofre
do municipio a quantia de 5000\$.

reis, para garantir a obser-
vancia d'essas posturas sujeitando-se as condico-
es ultimamente impostas por V. Ex.ª

Porto e Paços do Concelho, 28 de Dezembro
de 1895

Ante o
Architecto

Visto
e
rubricado