


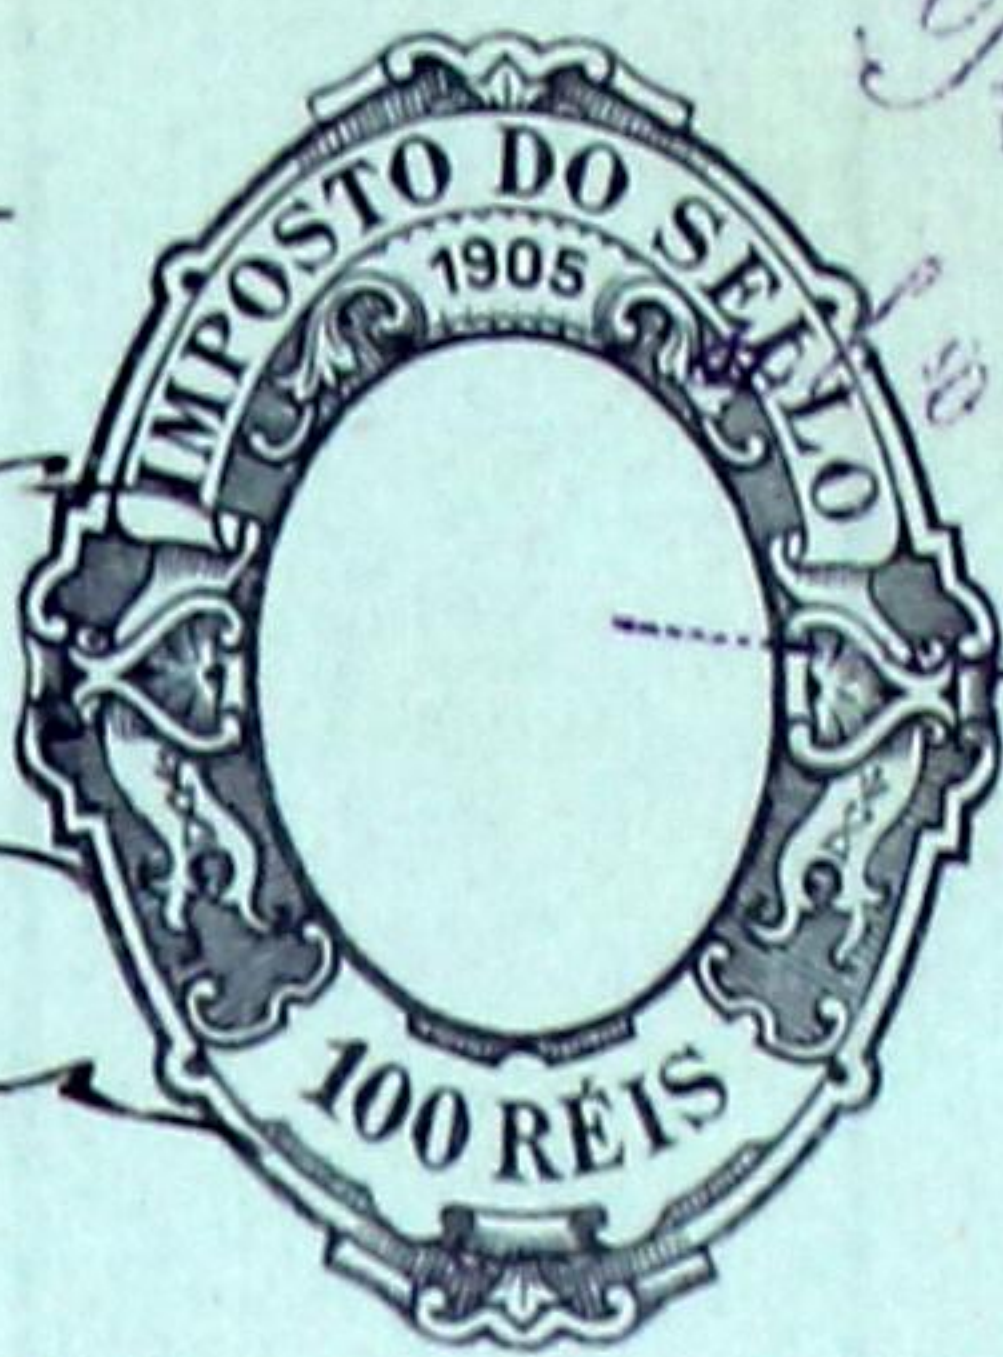

Requiere

11. 11. 1905 C100427

En Camara

387

11091  
Liceu  
Termos das in  
municion das luge  
chem e omba  
monia em e Cam  
monia permanente  
e melhoramento  
Com Farias de Port.  
Porto e Paço de Camalho  
da ferra

206  
minu

Diz Albino Lopes que pretende augmentar uma sala destinada ao seu atelier de alfaiate na rua do Campinho, N.º 34, sendo esta obra executada conforme vai indicado a tinta carmin no desenho junto. A frente d'esta sala deita sobre o telhado da casa e sera feita de tapamento de madeira guarnecido a cal; as paredes dos lados e trazeiras serão de pedra, e a cobertura sera de telha typo da de Barcelha.

N'este augmento não se construe latrina por isso que aproveitam as duas existentes nos pavimentos inferiores as quaes são de bacias de syphão e tem agua canalizada com apparelho d'auctoclysmos.

N'estes termos

100 REIS  
LICENÇA N.º 2º  
C100427

Pe V. Ex<sup>a</sup> se digne conceder-lhe a respectiva licença

Porto, 4 d' Outubro de 1905

Pelo reg<sup>te</sup>  
Jori de Castro

E. R. M. cê.

342

02º 8



Alçada da frente.

Alçada das Traseiras.


76342-1906

João


com a planta  
16 de junho de  
1906 -

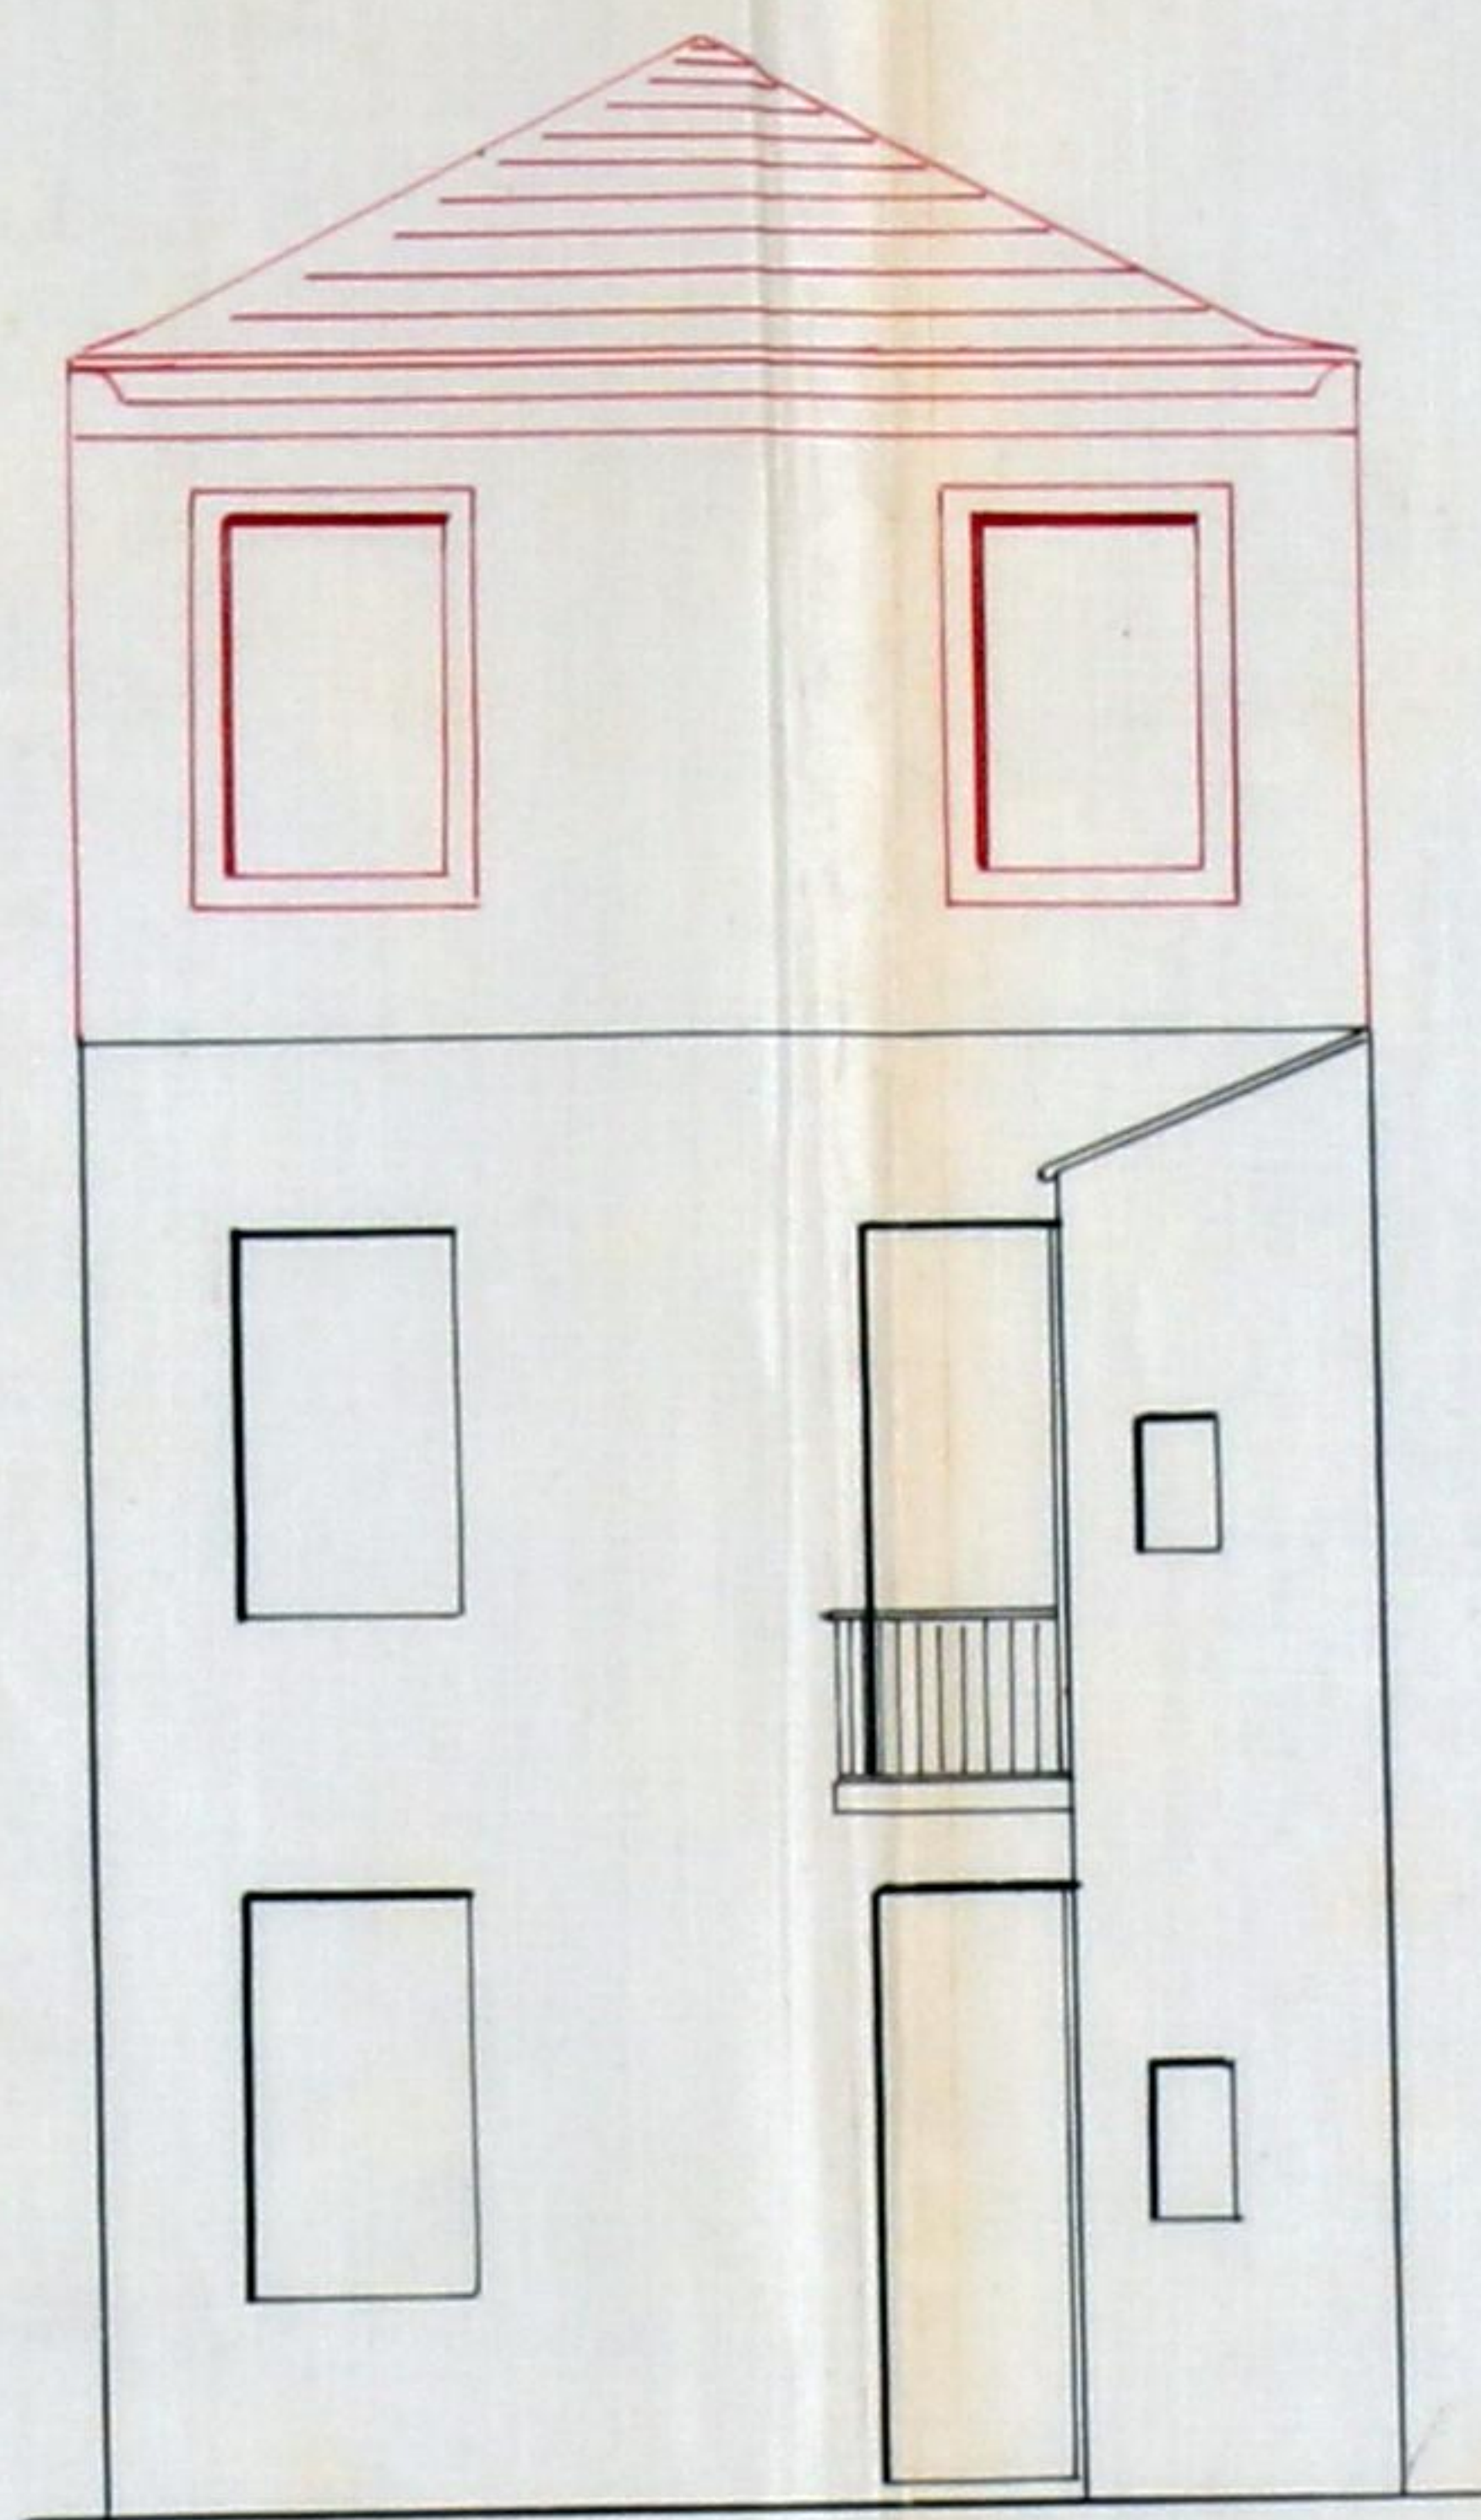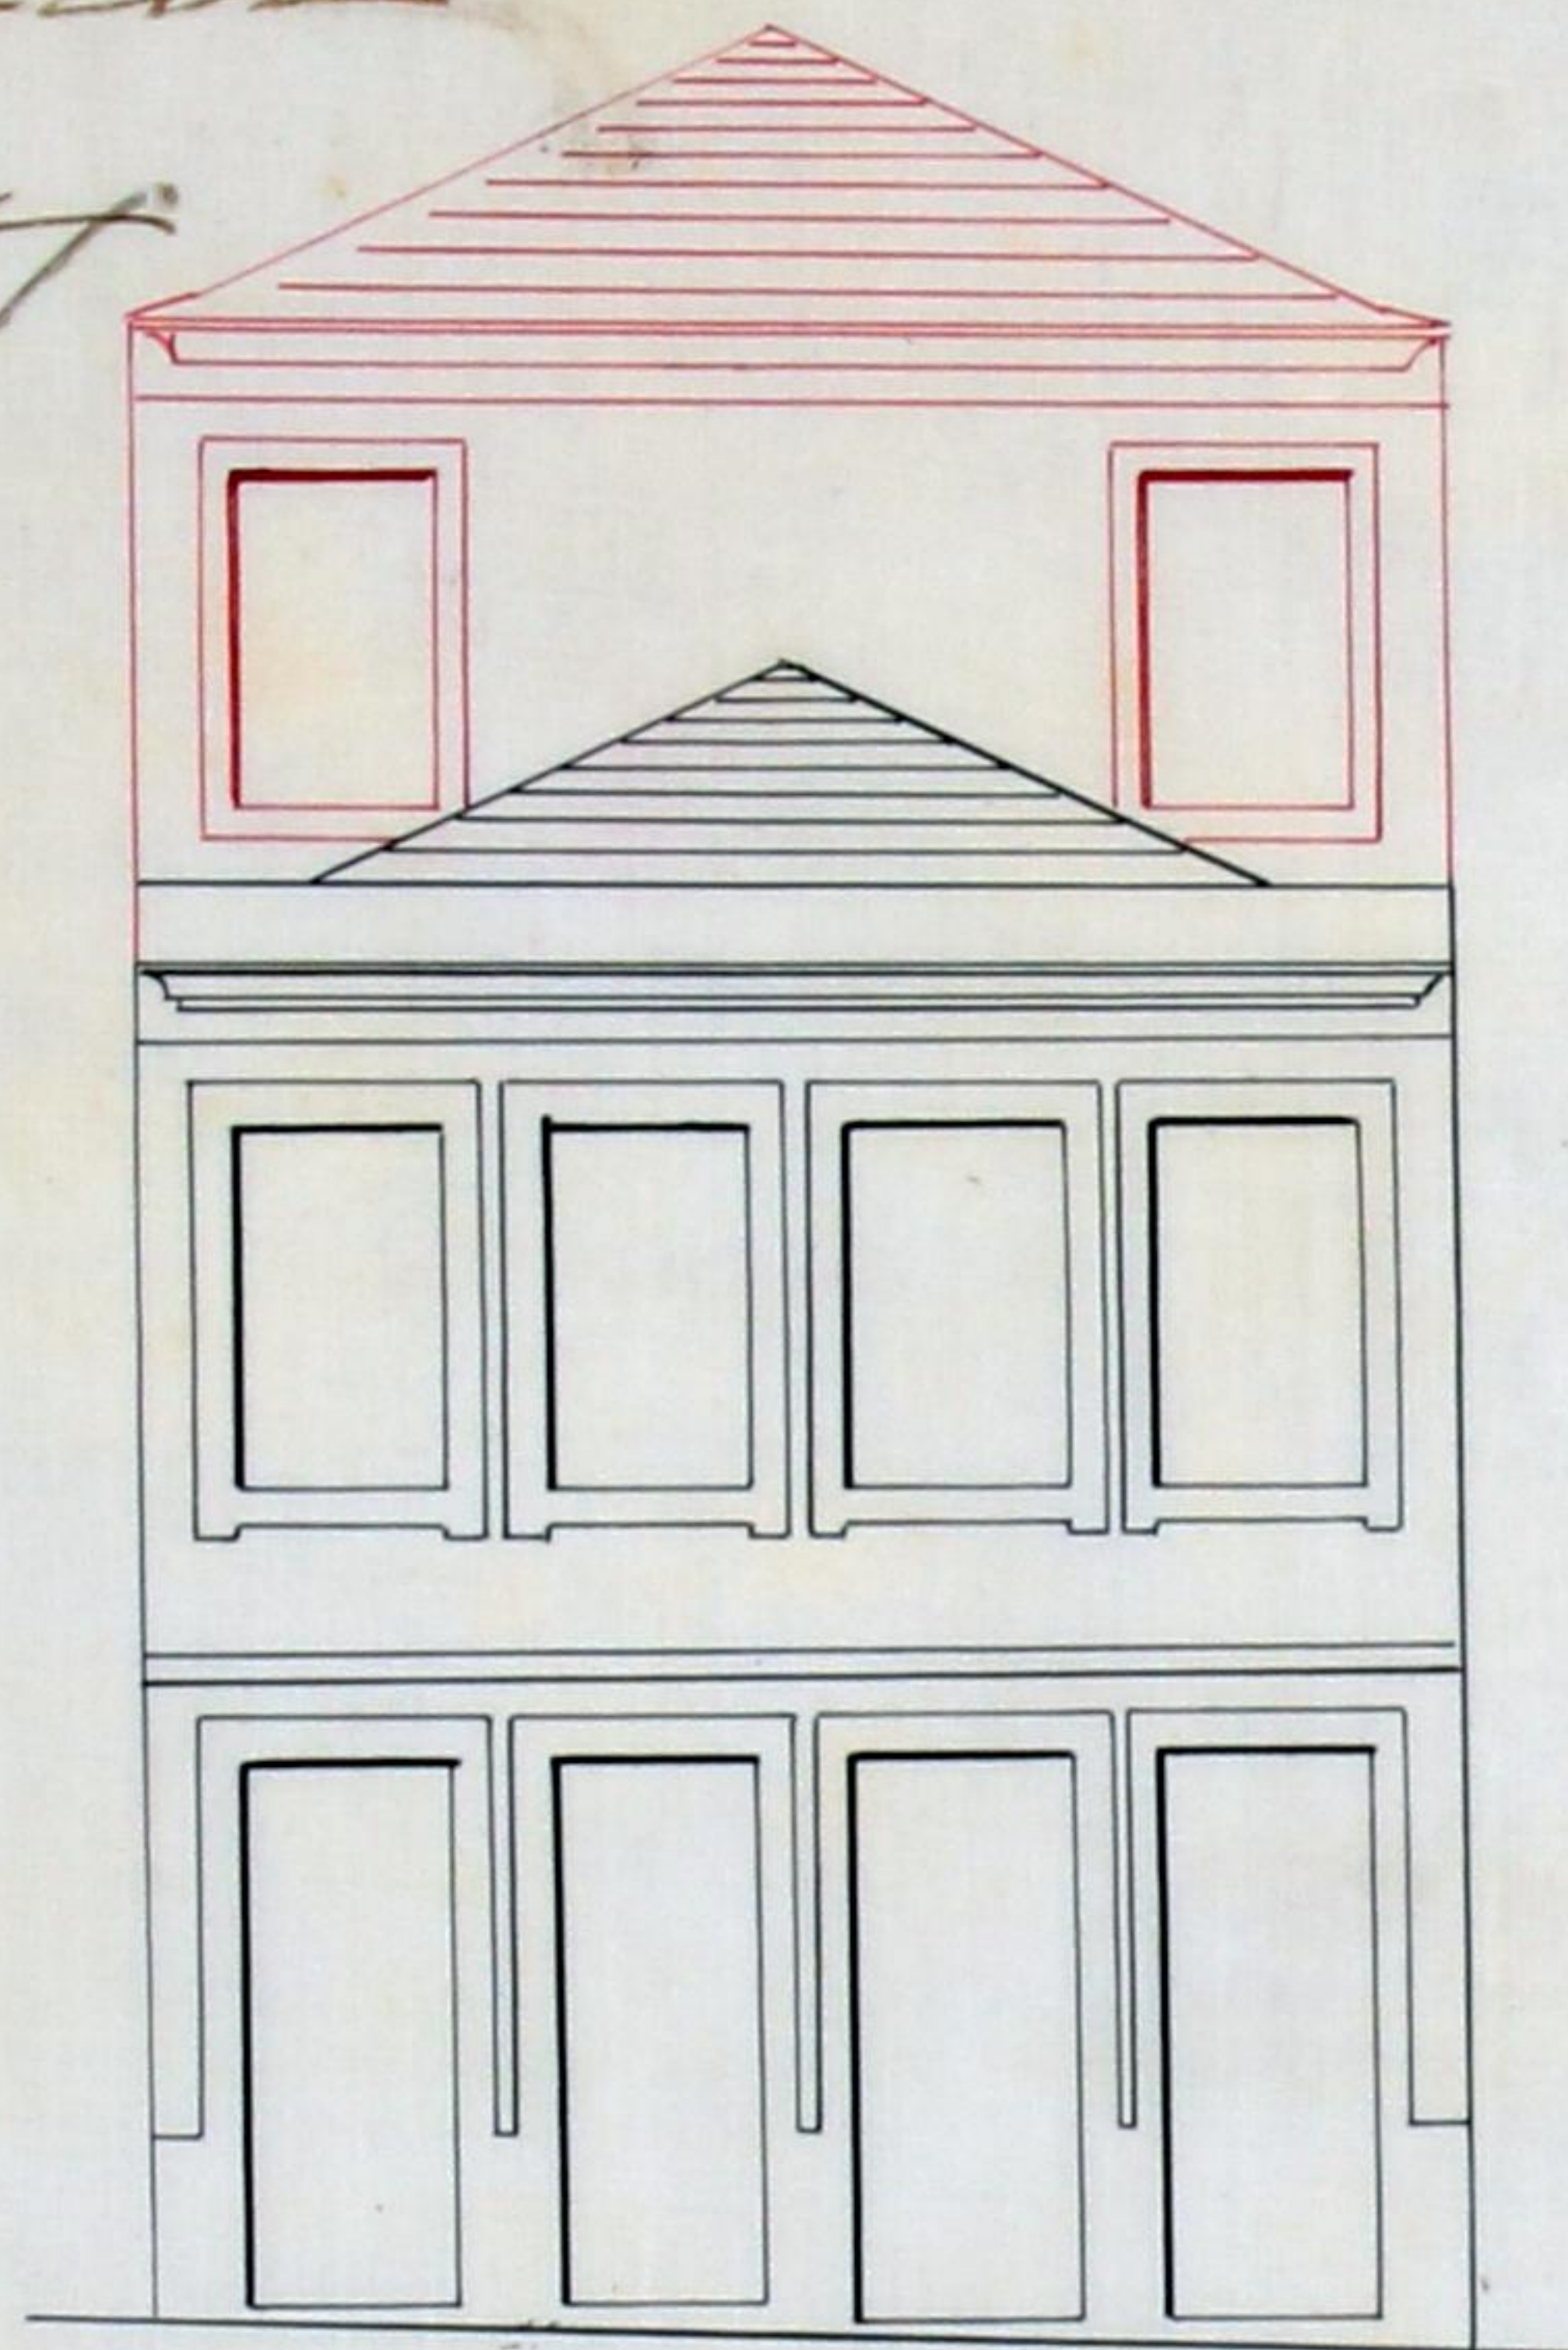


Corte em C. D.

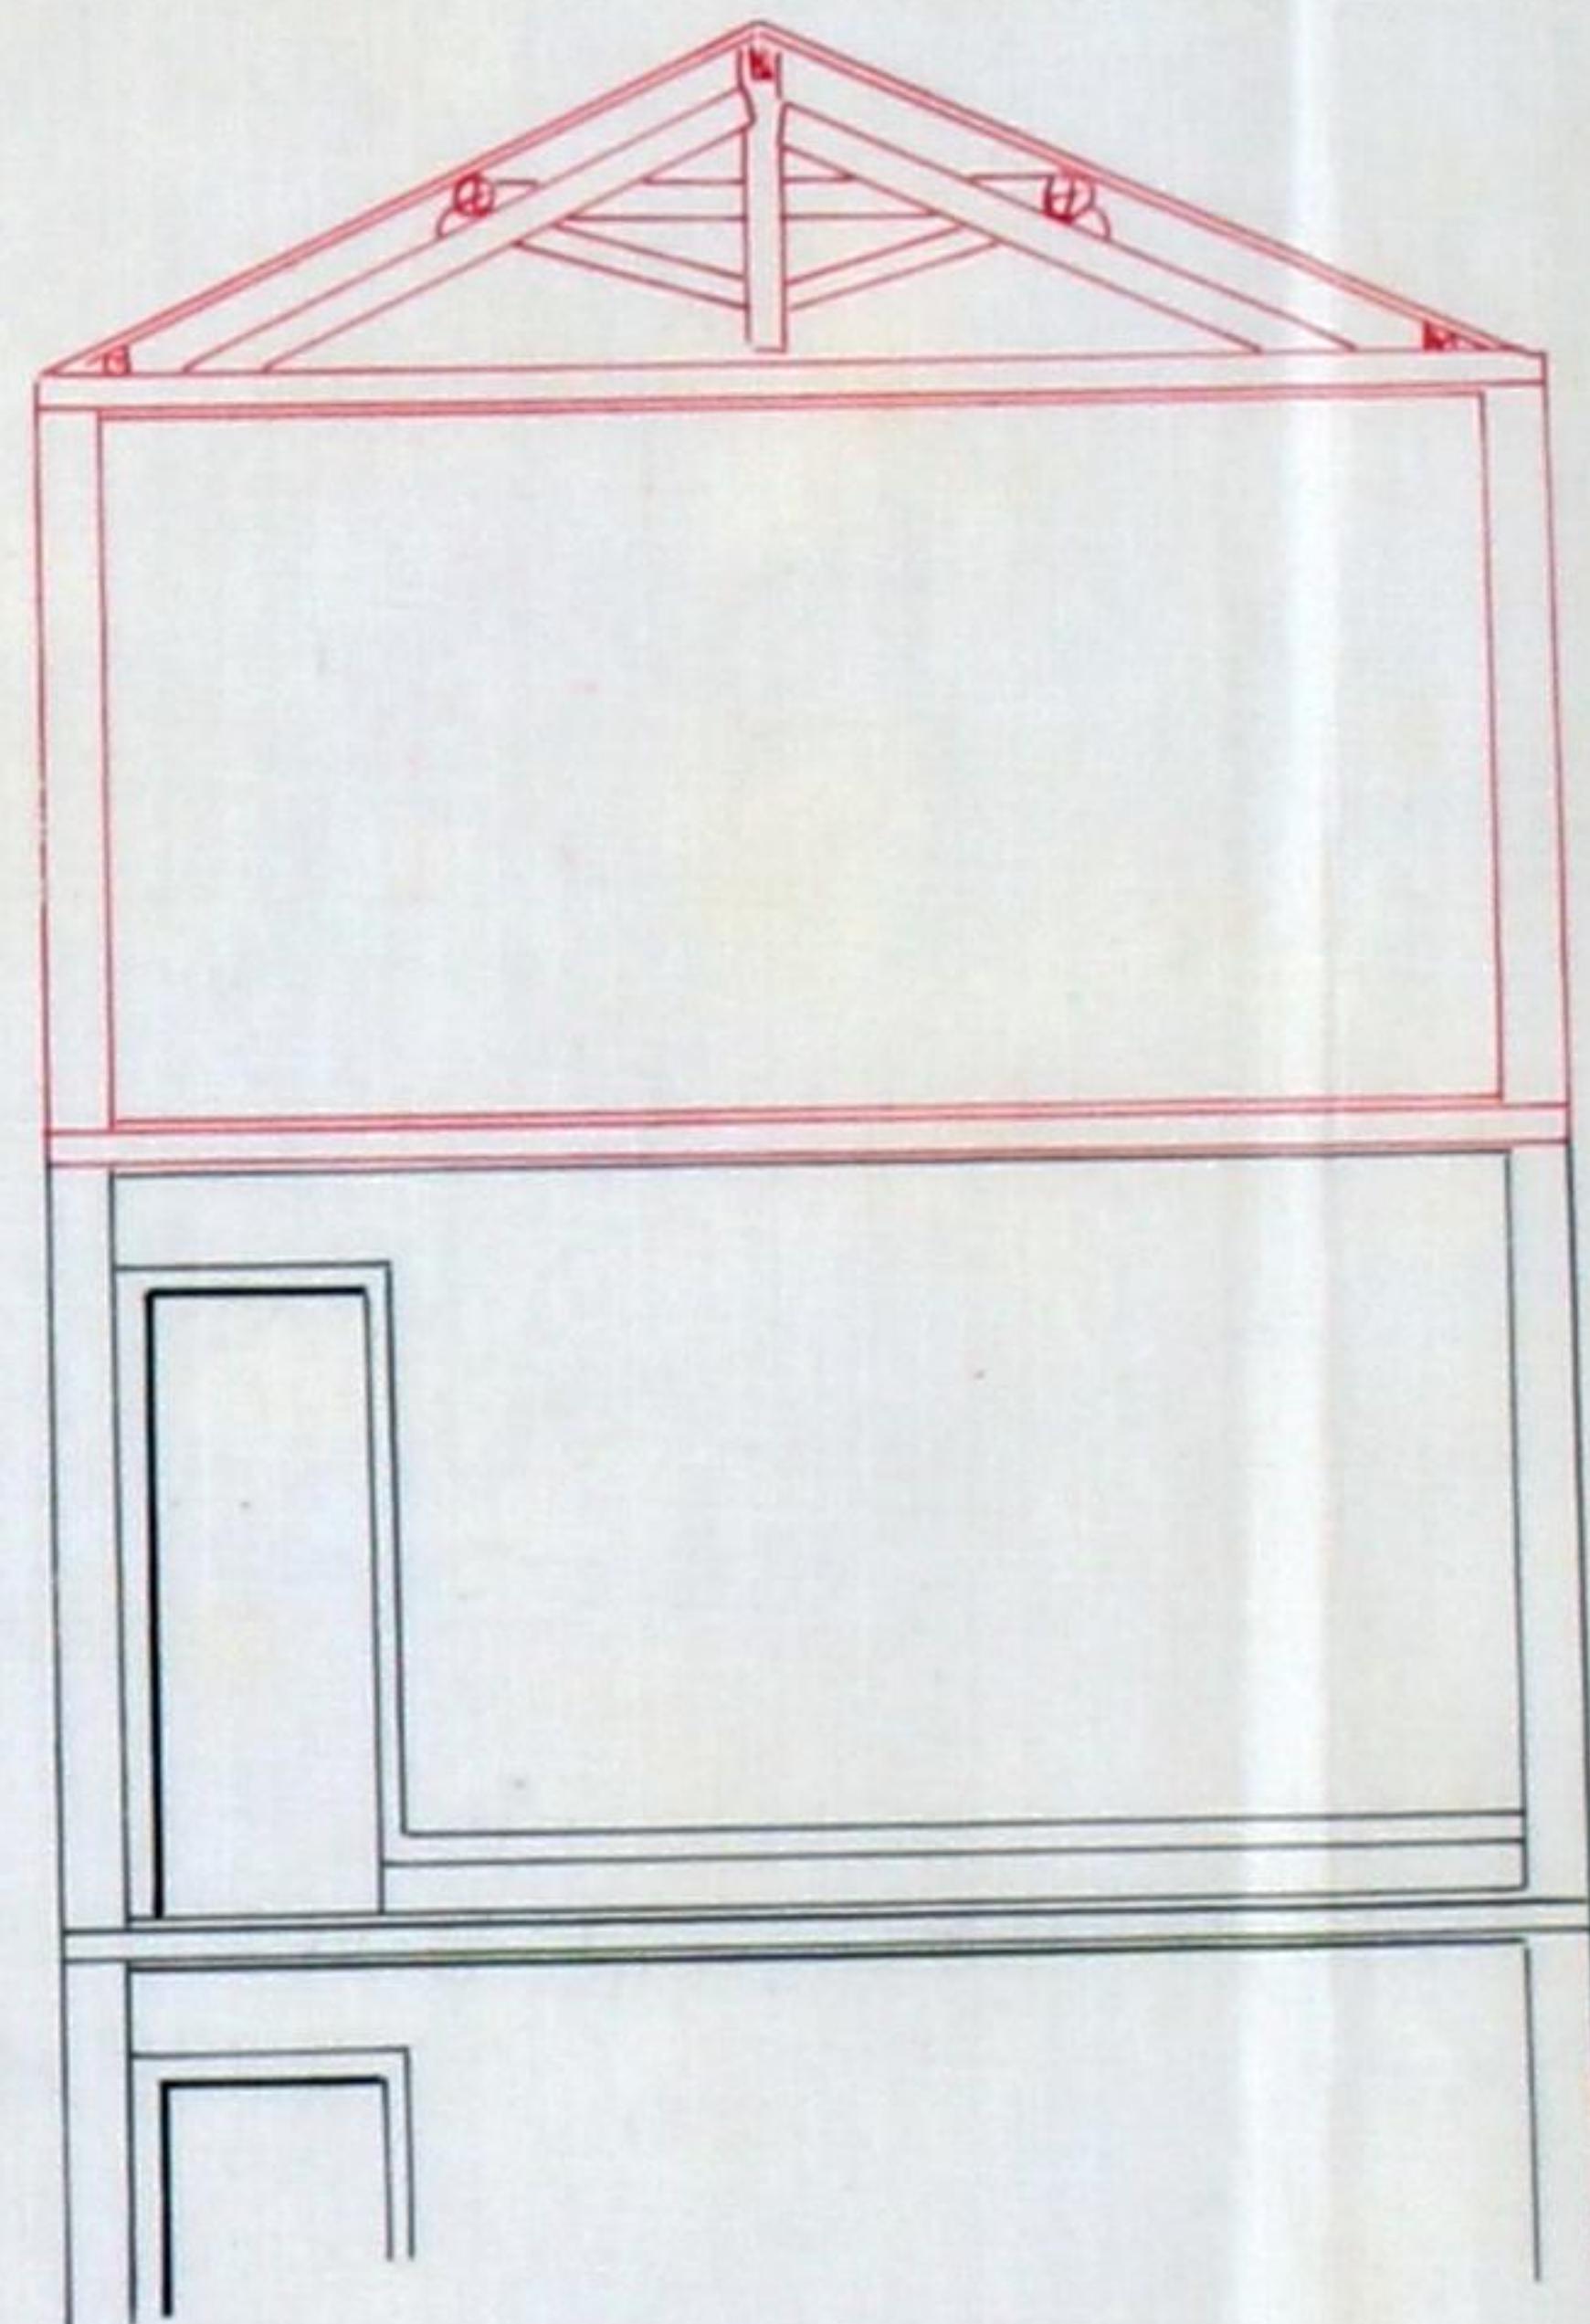

Planta da água furtada.

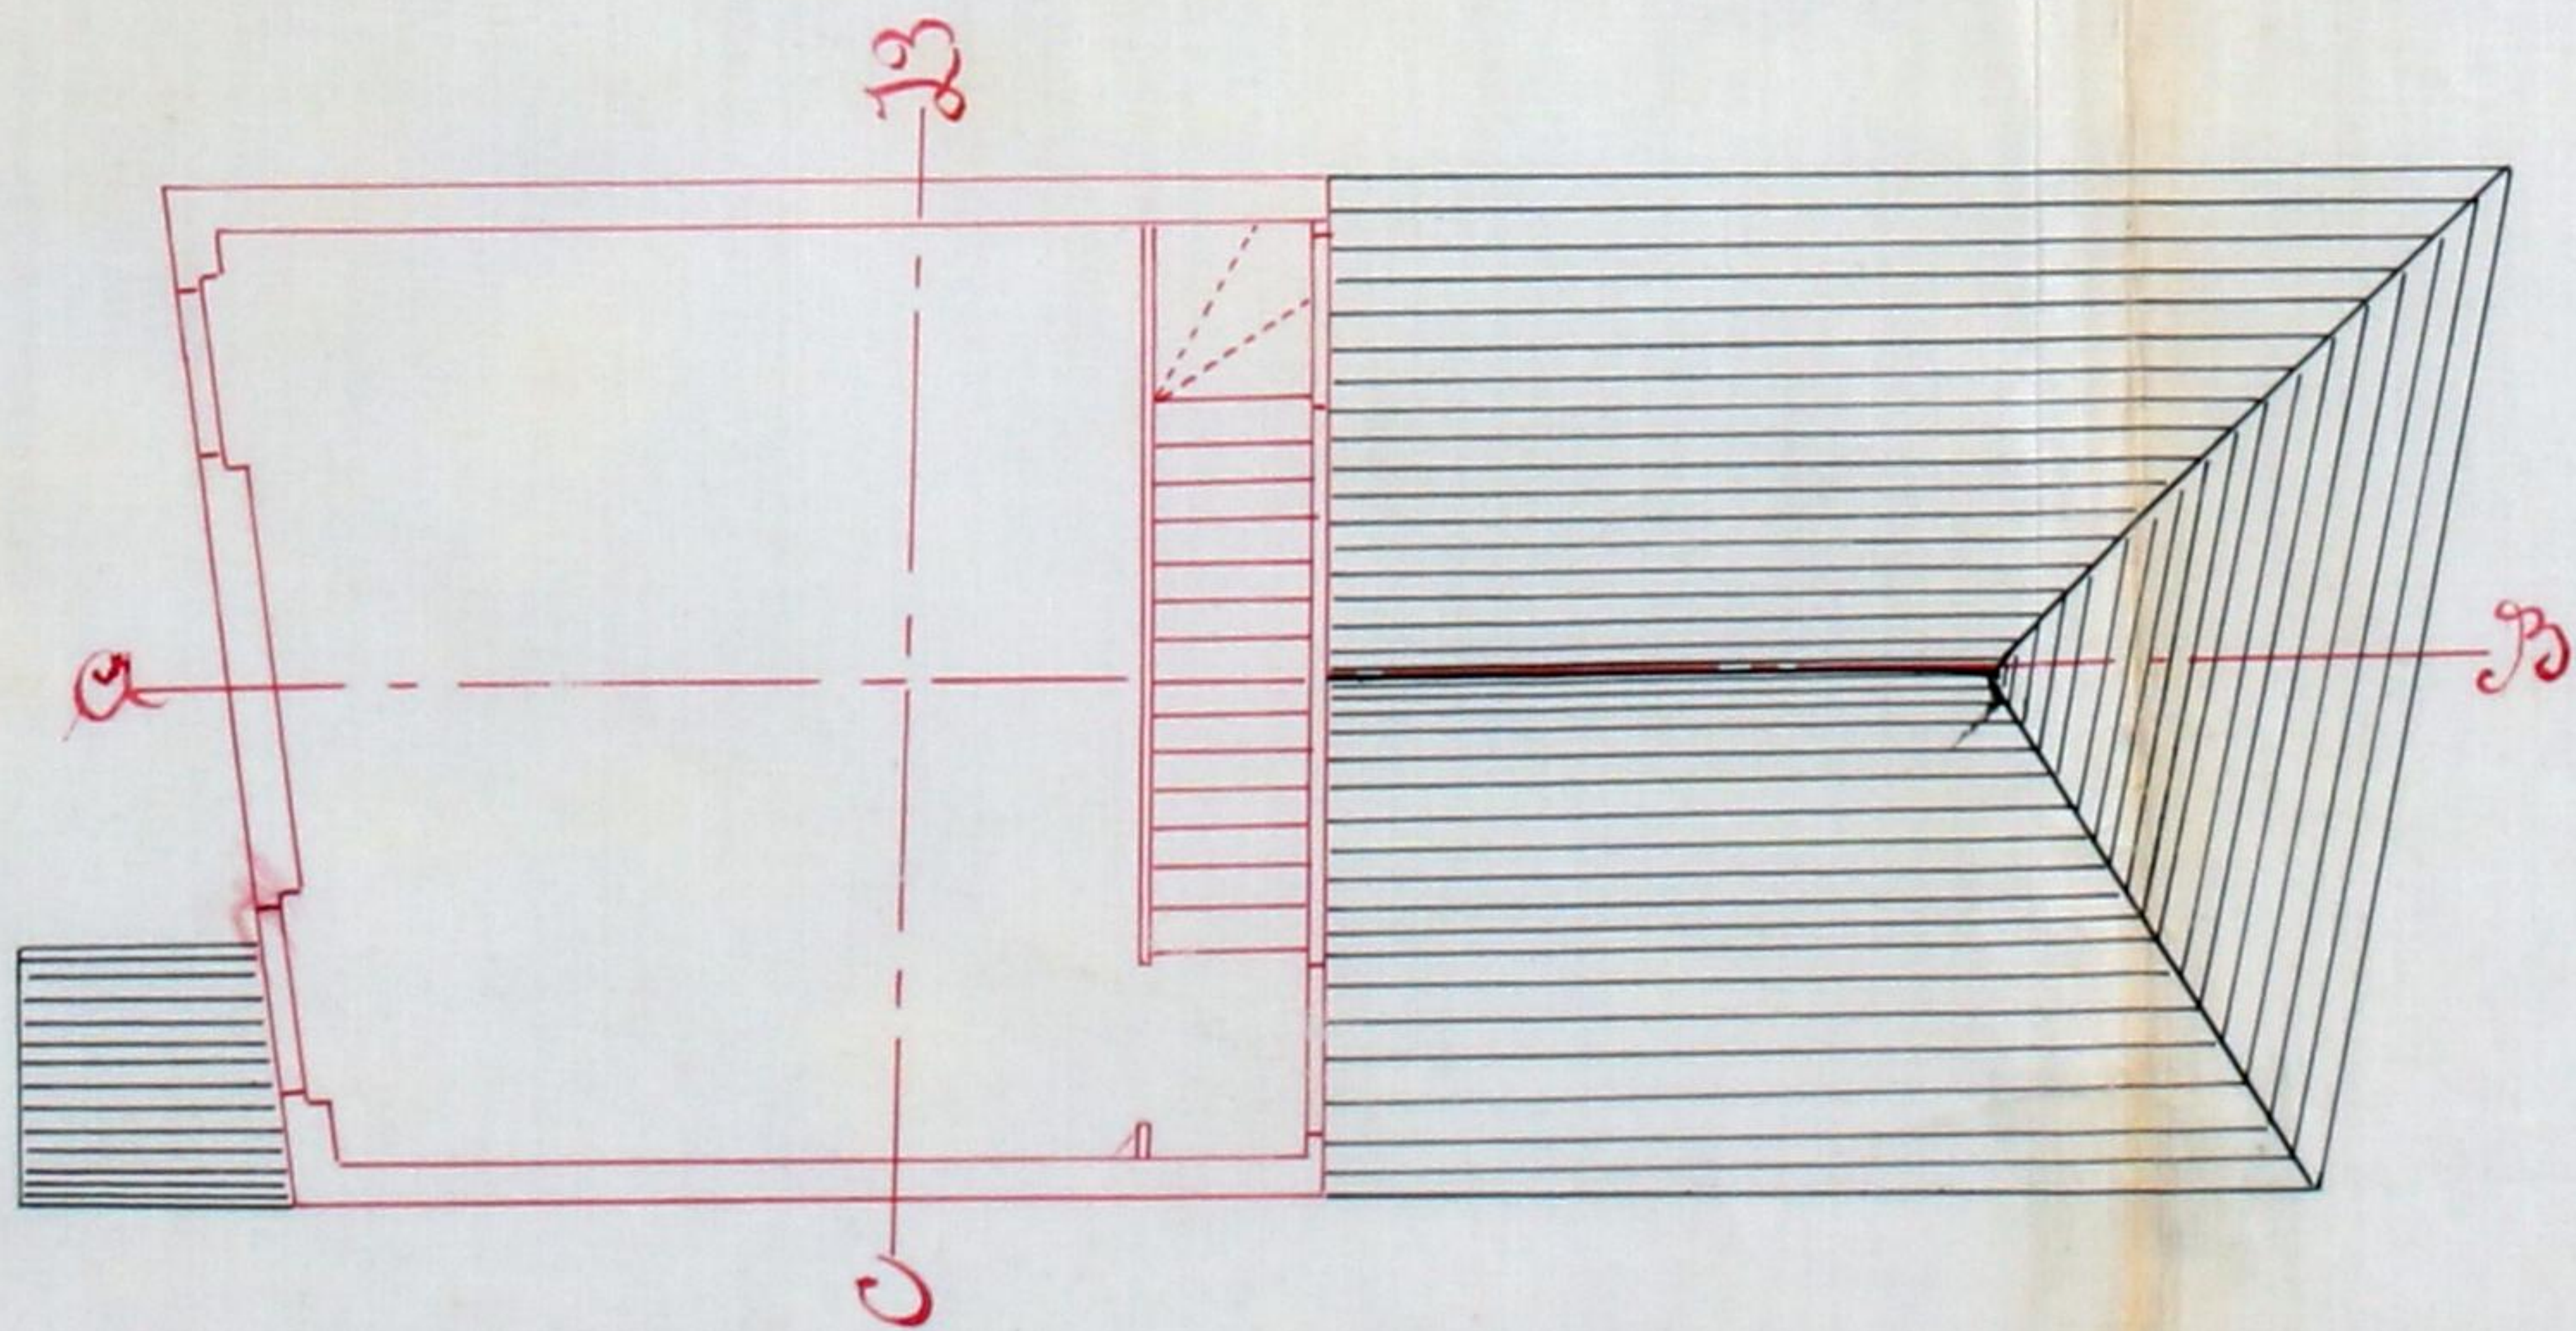

Corte em A. B.

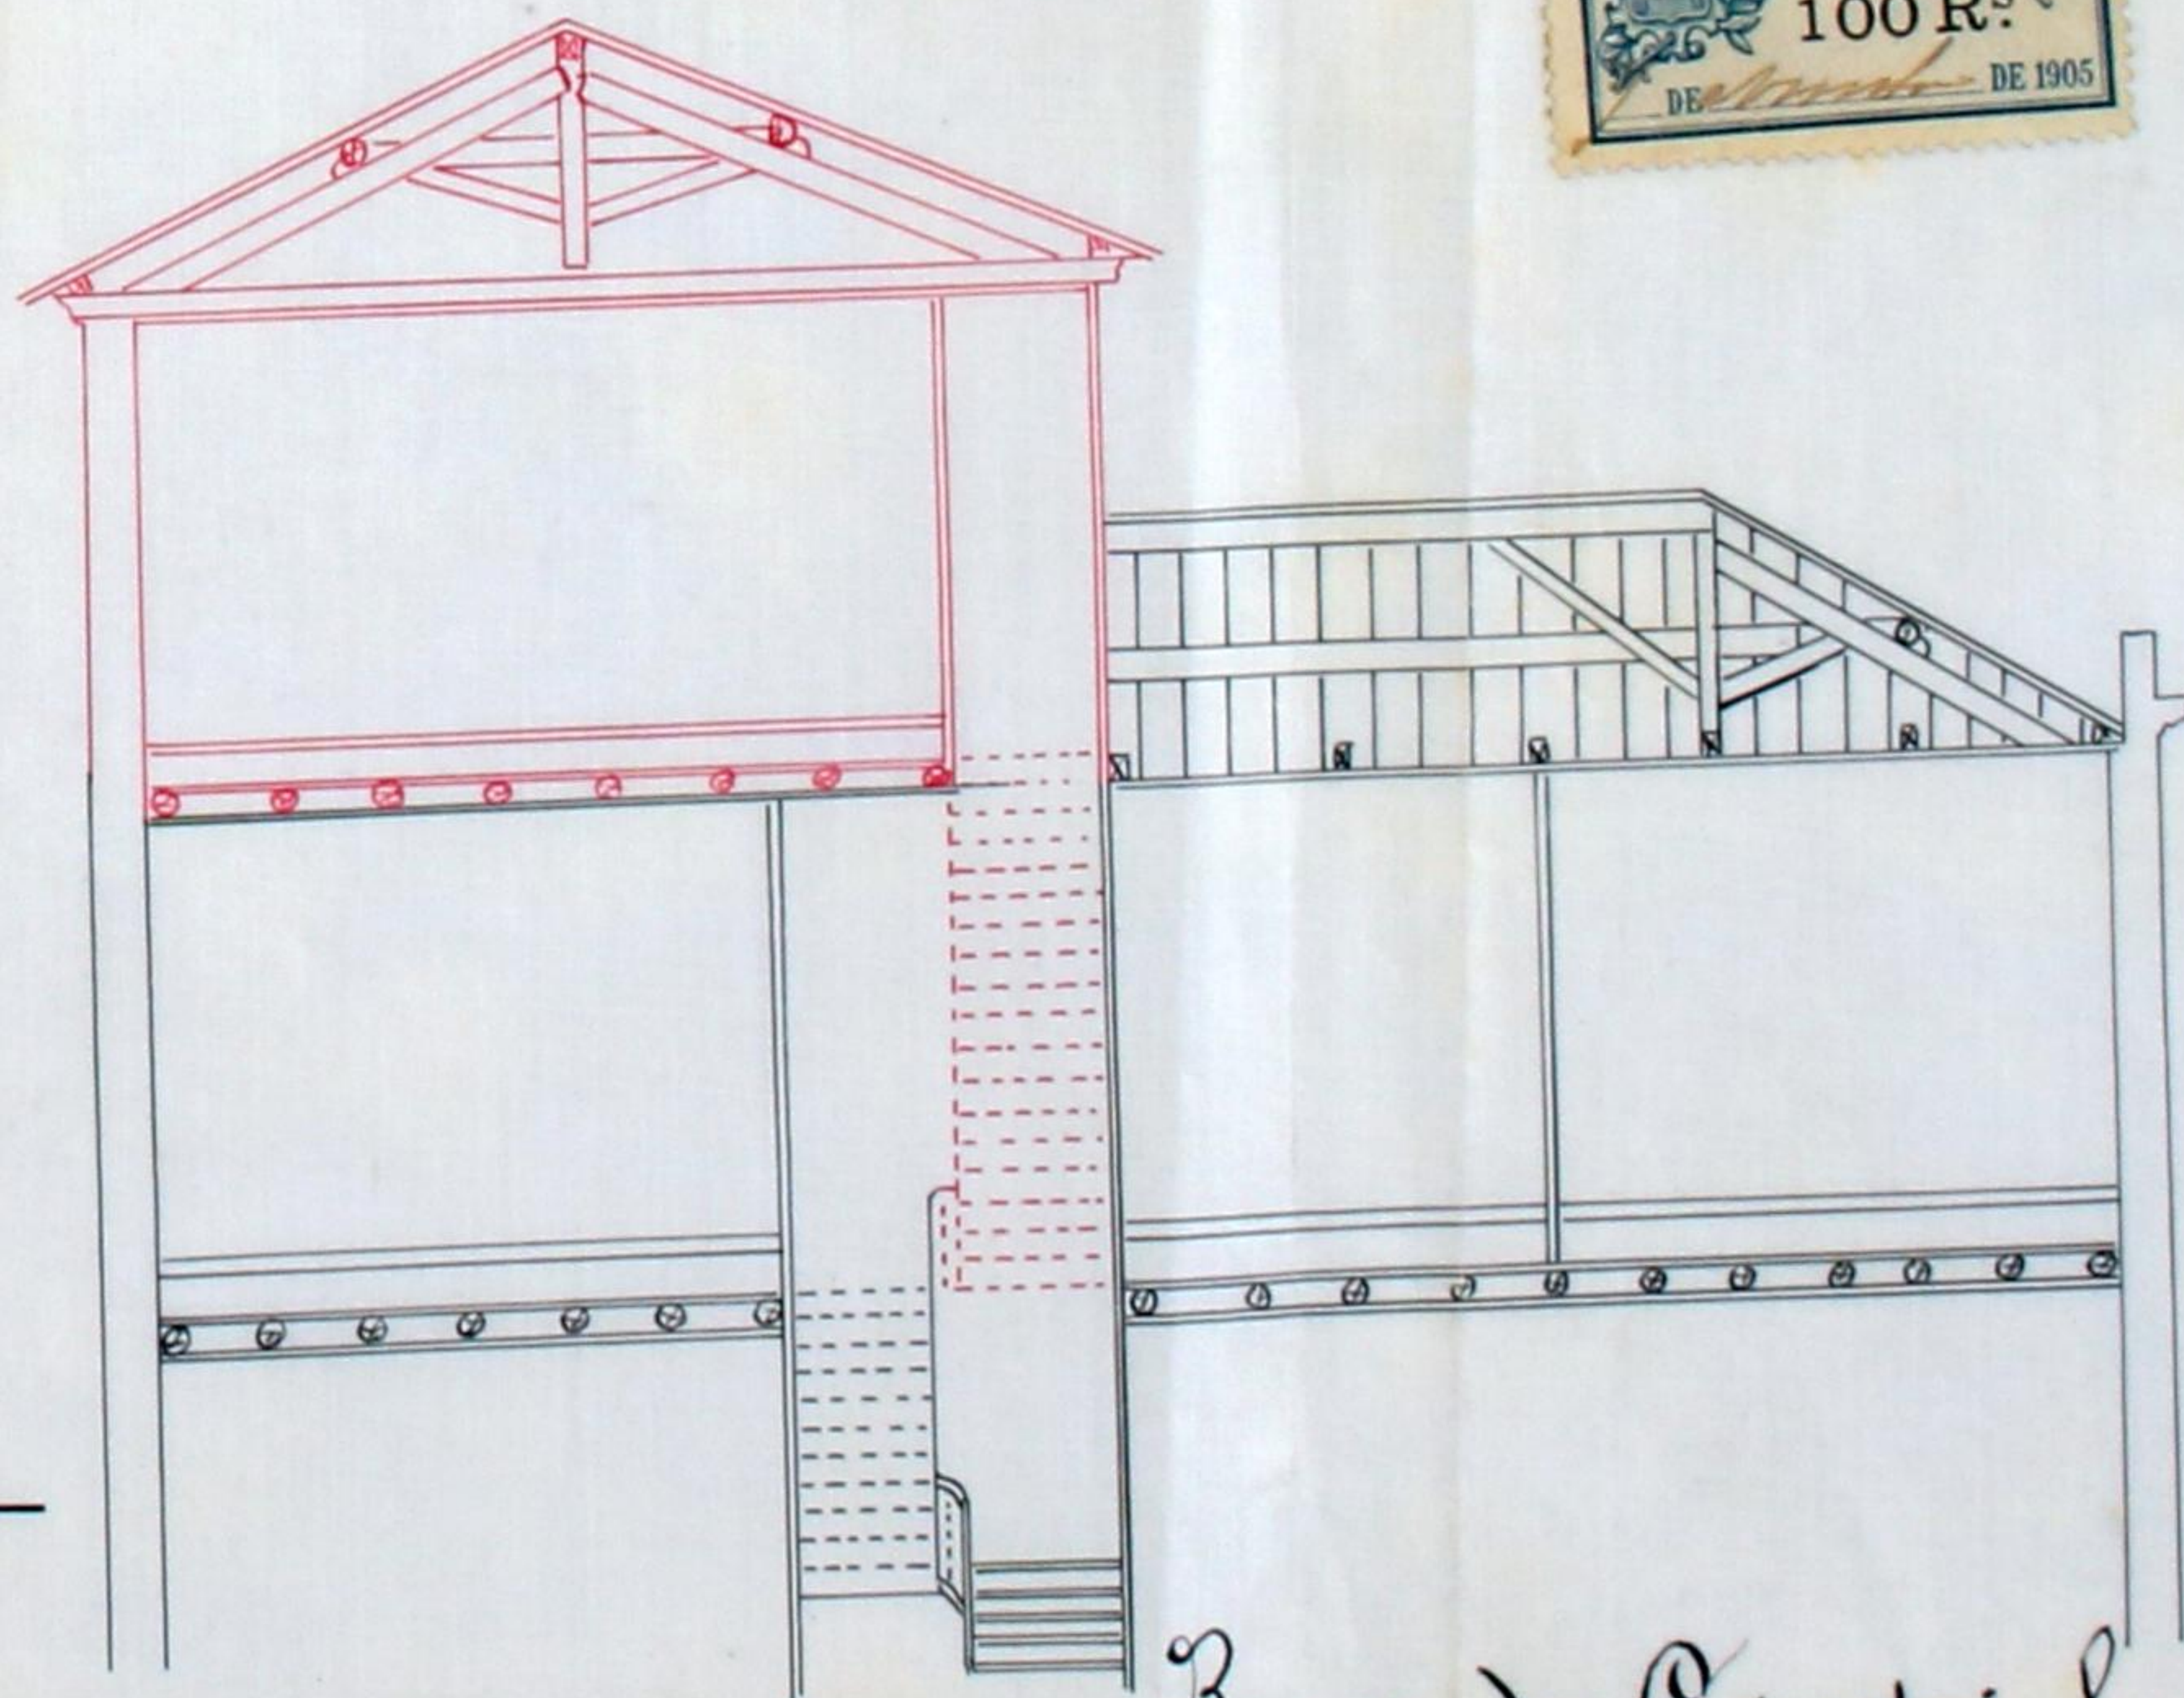

Escala:  $\frac{1}{100}$

Albino Lopes

Rua do Campinho





MUNICIPALIDADE DO PORTO

3.ª REPARTIÇÃO  
OBRAS PUBLICAS

259

Ex.<sup>ma</sup> Camara

Informando ácerca do requerimento junto, designado n'esta  
repartição pelo n.º 342 de *Alfino Lopes*

acompanhado de um projecto para *acrecimento de var-  
andas na casa n.º 34 da rua do Campi-  
nho*

*freguezia* *bairro, cumpre-me dizer*  
a V. Ex.<sup>a</sup> que o projecto está em condições de  
*ser approved*

Porto e Paços do Concelho, 4 de dezembro de 1902

O Architecto,

*J. Marques da Silva*



A licença que pede Albino Lopes

para  
construir uma aqua furtada á  
casa da rua do Campinho N.º 34,  
conforme indica a planta annexa  
no desenhos joints.

está no caso de ser concedida, obrigando-se o requerente ao cum-  
primento das posturas municipaes, e a depositar no cofre do mu-  
nicipio, a quantia de ~~subsiste o deposito feito~~  
~~em 11 de Outubro p.p.~~ reis, para garantir a obser-  
vancia d'essas posturas

Porto e Paços do Concelho, 6 de Setembro  
de 1905

Ant. Furtado

Visto e

conforme, d'harmonia com  
o parecer da comissão per-  
manente de melhoramentos  
sanitários datado de 12 de en-  
rente.

Porto 15 de Janeiro de 1906

Pelo chefe da Repartição Paulo Távila de