

Aprovado em 27/0
com os de este
selecção um lugar
de retrete para
cuja construção
seus e de im
menhitar a povo



1-III-918



DEFERIDO
Termos da informação
P. 1, em sessão da Comissão Executiva
14 de Março de 1918

[Handwritten signature]

Exma Camara Municipal do Porto

Para entrar no Cofre Municipal da quantia de
Esc. 10400 constante da informação
passada a guila N.º 157 que n'esta data
foi enviada á thescuraria.
Rep. da Fazenda Municipal 27 de Março de 1918

[Handwritten notes]
sob n.º 1236
15-3-918

Antonio Feizreira & Cia, residente na rua de
Sta Catarina n.º 554 a 555, pretende autorização de
V. Ex.ª para reconstruir a sua officina que tinha
decorençado em parte as paredes, instalada a distan-
cia da via publica 15.00, com entrada pela rua Fir-
meira n.º 206 cuja reconstrução é feita de harmonia
com os desenhos juntos.

As frentes são revestidas a argamassa de cimento;
os telhados cobertos a telha tipo Marselhês, applicando-se
lhes uma claraboia de cada lado das aguias no inter-
valo das tesouras; no quintal são construidas duas re-
tretes e uma fossa para serventia de ferroal e final-
mente os restantes materiais terão as secções e dimen-
sões precisas ao fim a que foram destinados, para com-
pleta execução das obras, conforme se vê nos desenhos

R.E.



Solicita de V. Ex.ª a aprovação
destes e a competente licença
como requer.


Porto 27 de Fevereiro de 1918

Antonio Feizreira & Cia


Licença N.º 158
de 23 de Março de 1918

210


Aprovado
Pelo em sessão da Com. Adm.
14 de Março de 1918

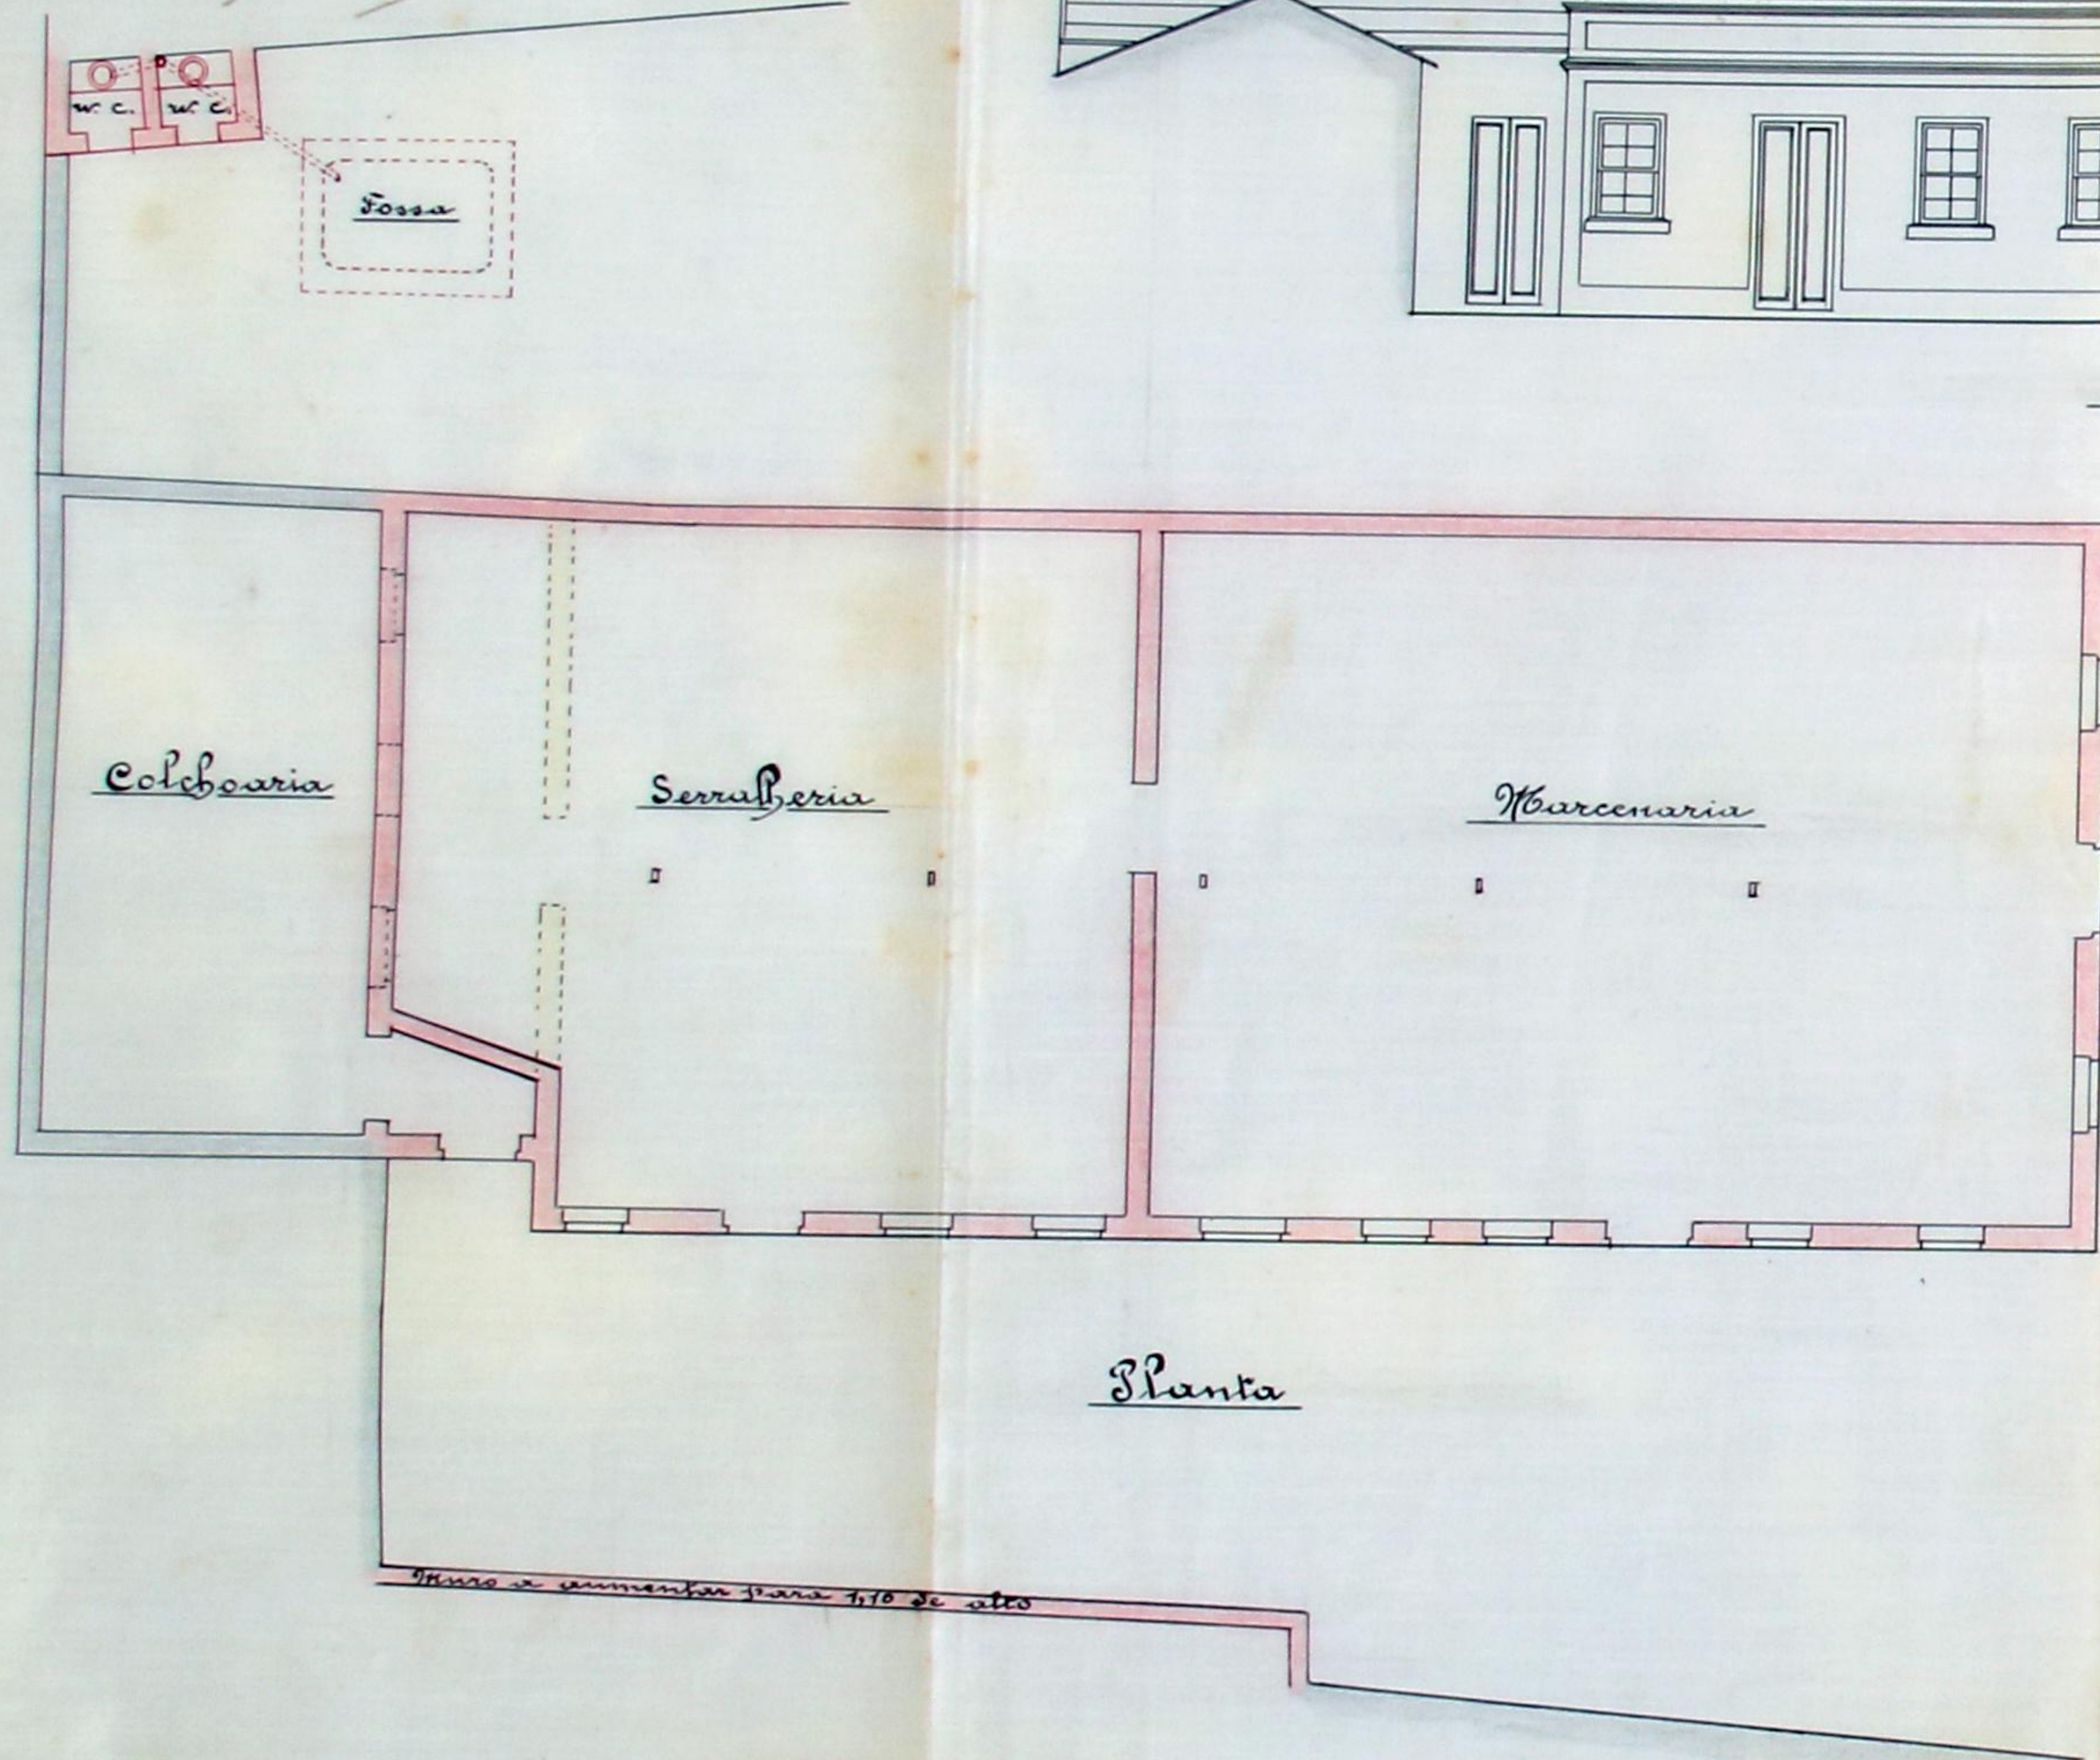


Planta

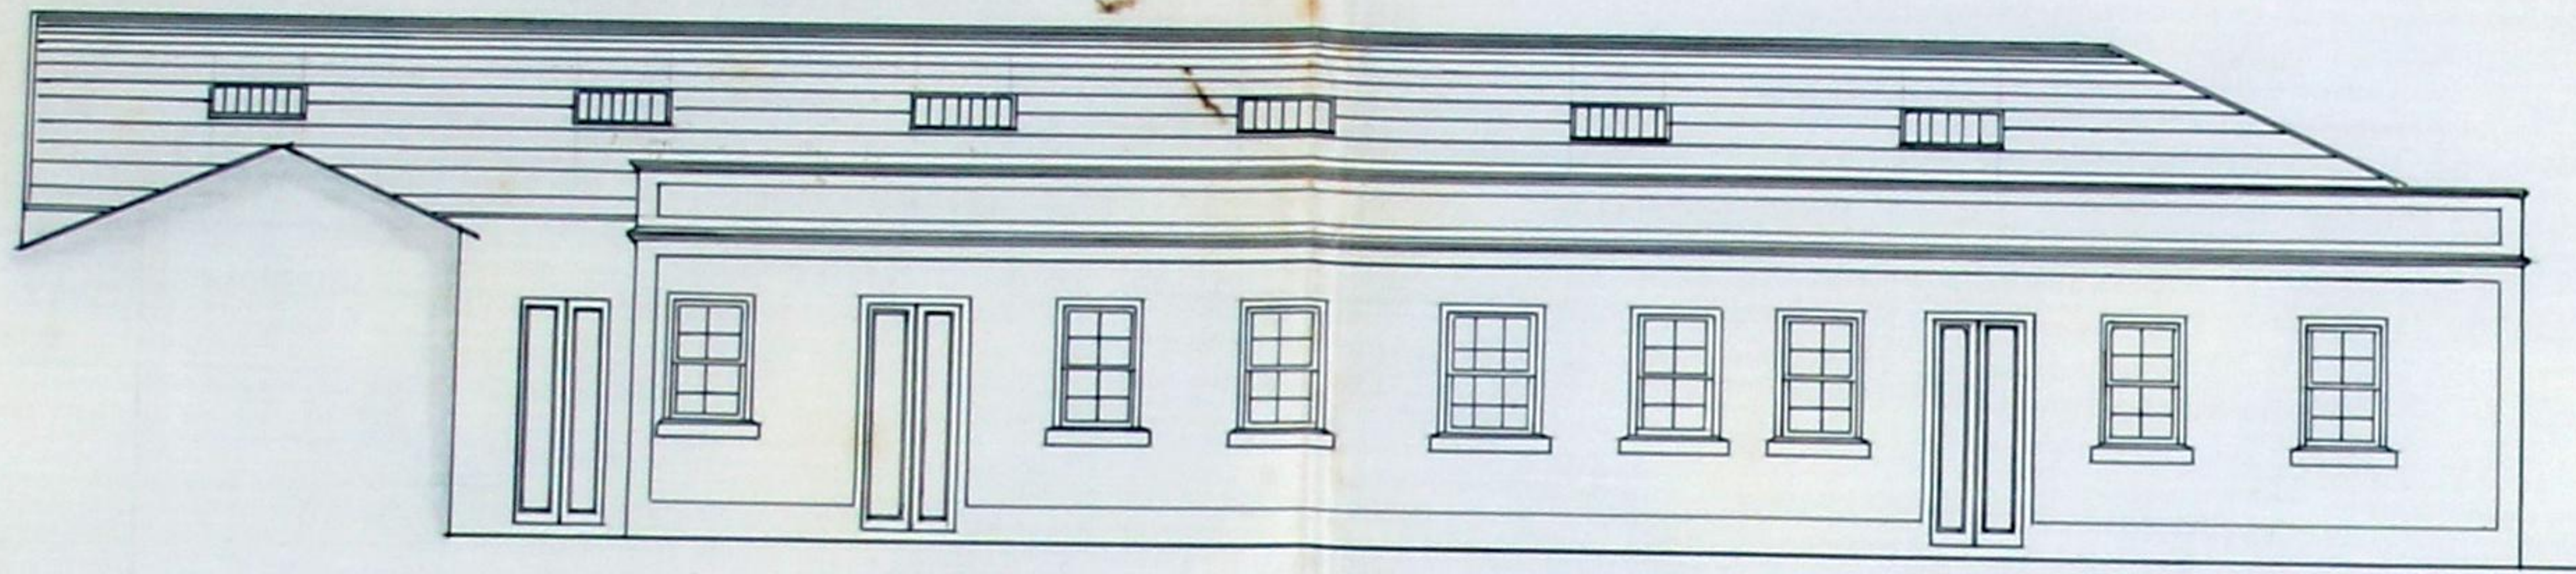


Alçado de Frente

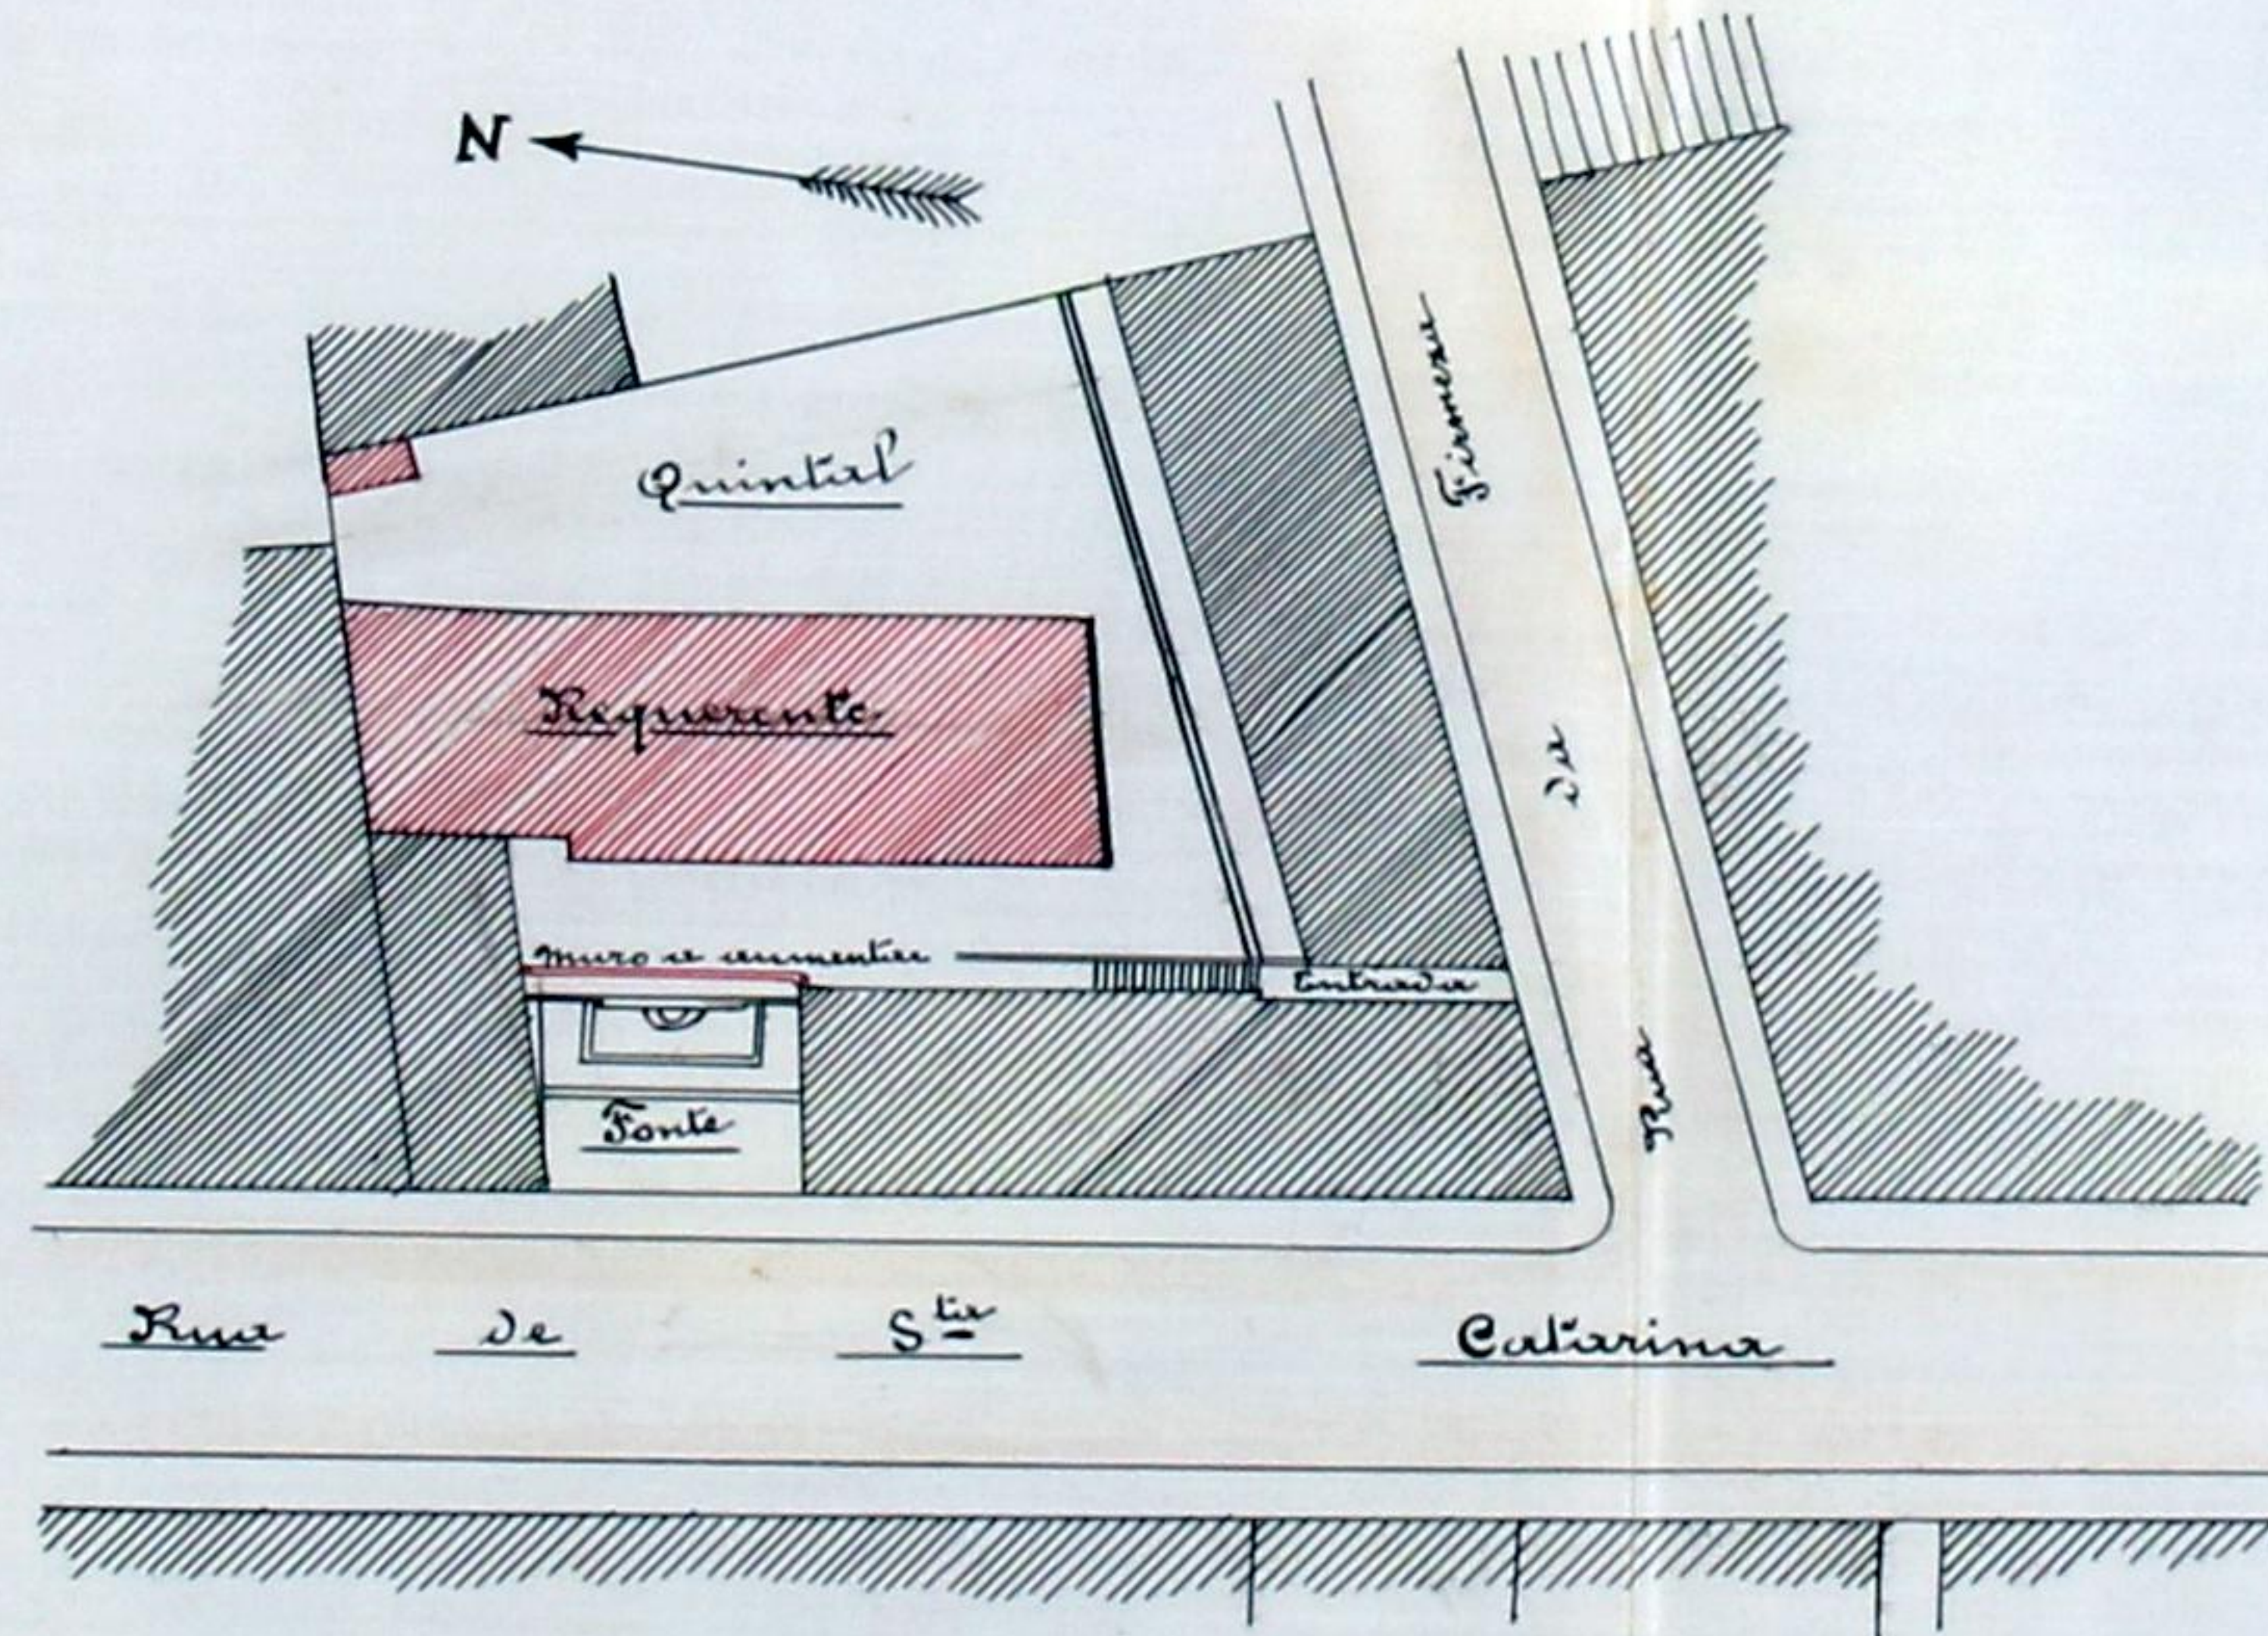


Planta topografica do local
Escala 1/500

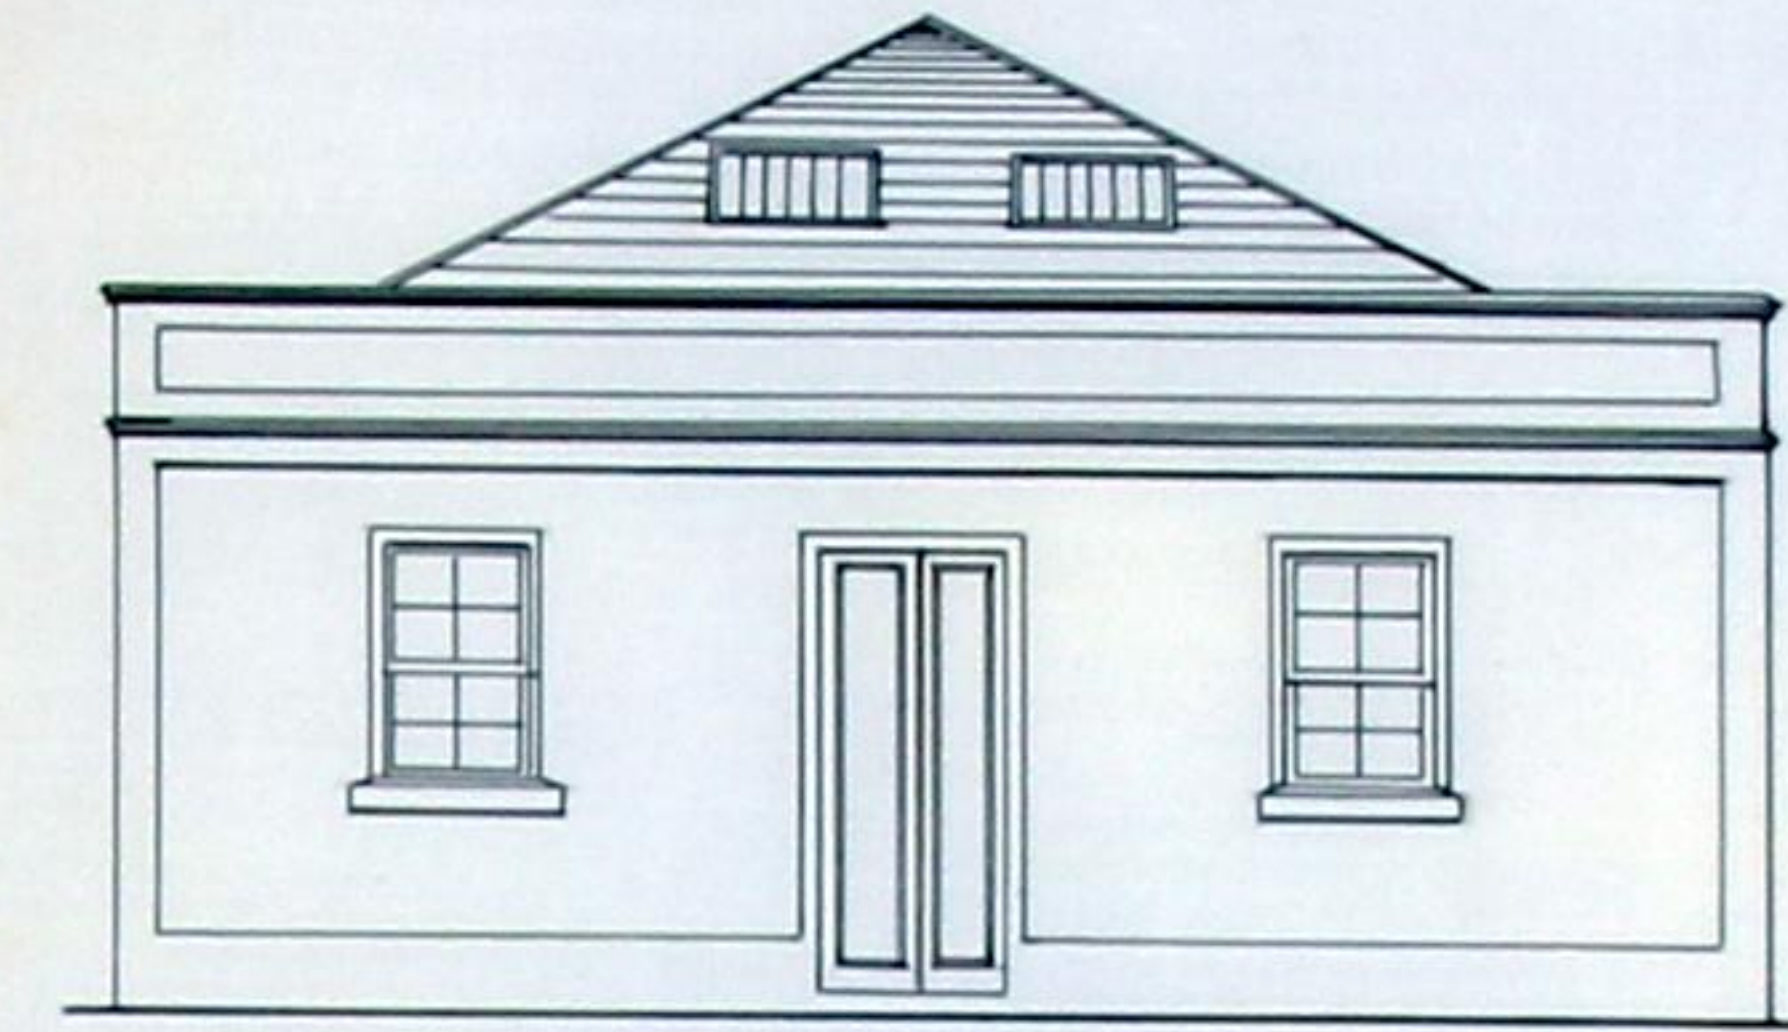


Alçado de Lado

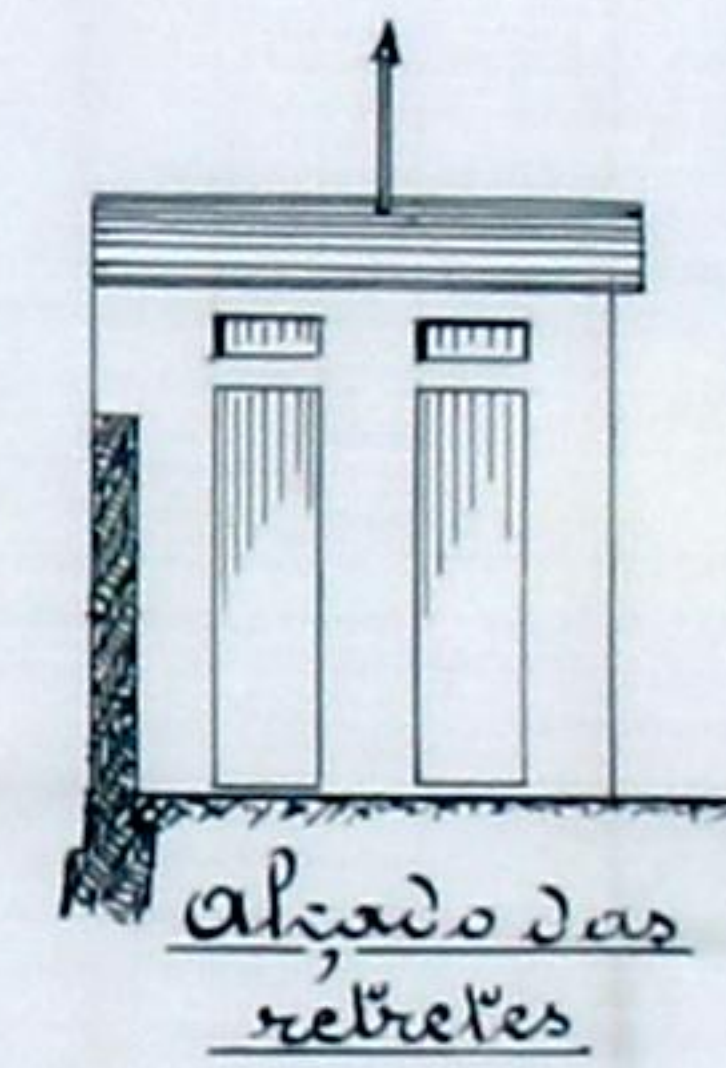


Alçado das
retreles

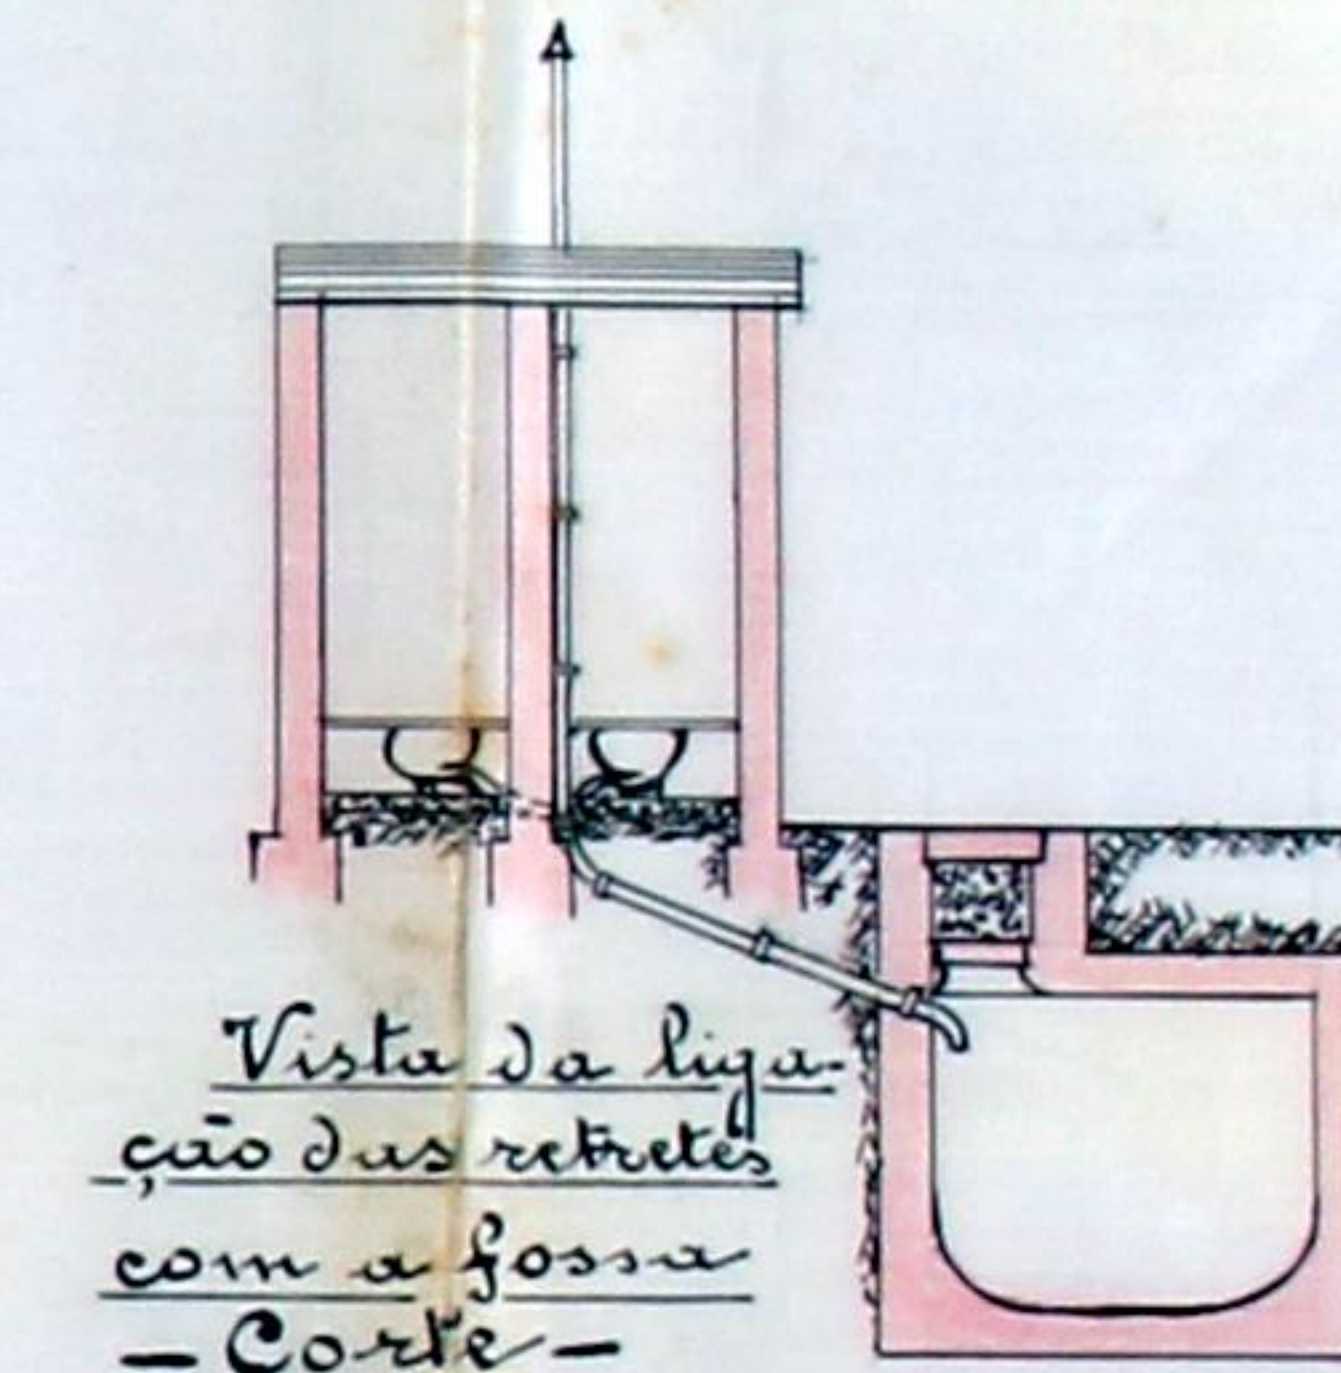

Vista da ligação
das retreles
com a fossa
- Corte -

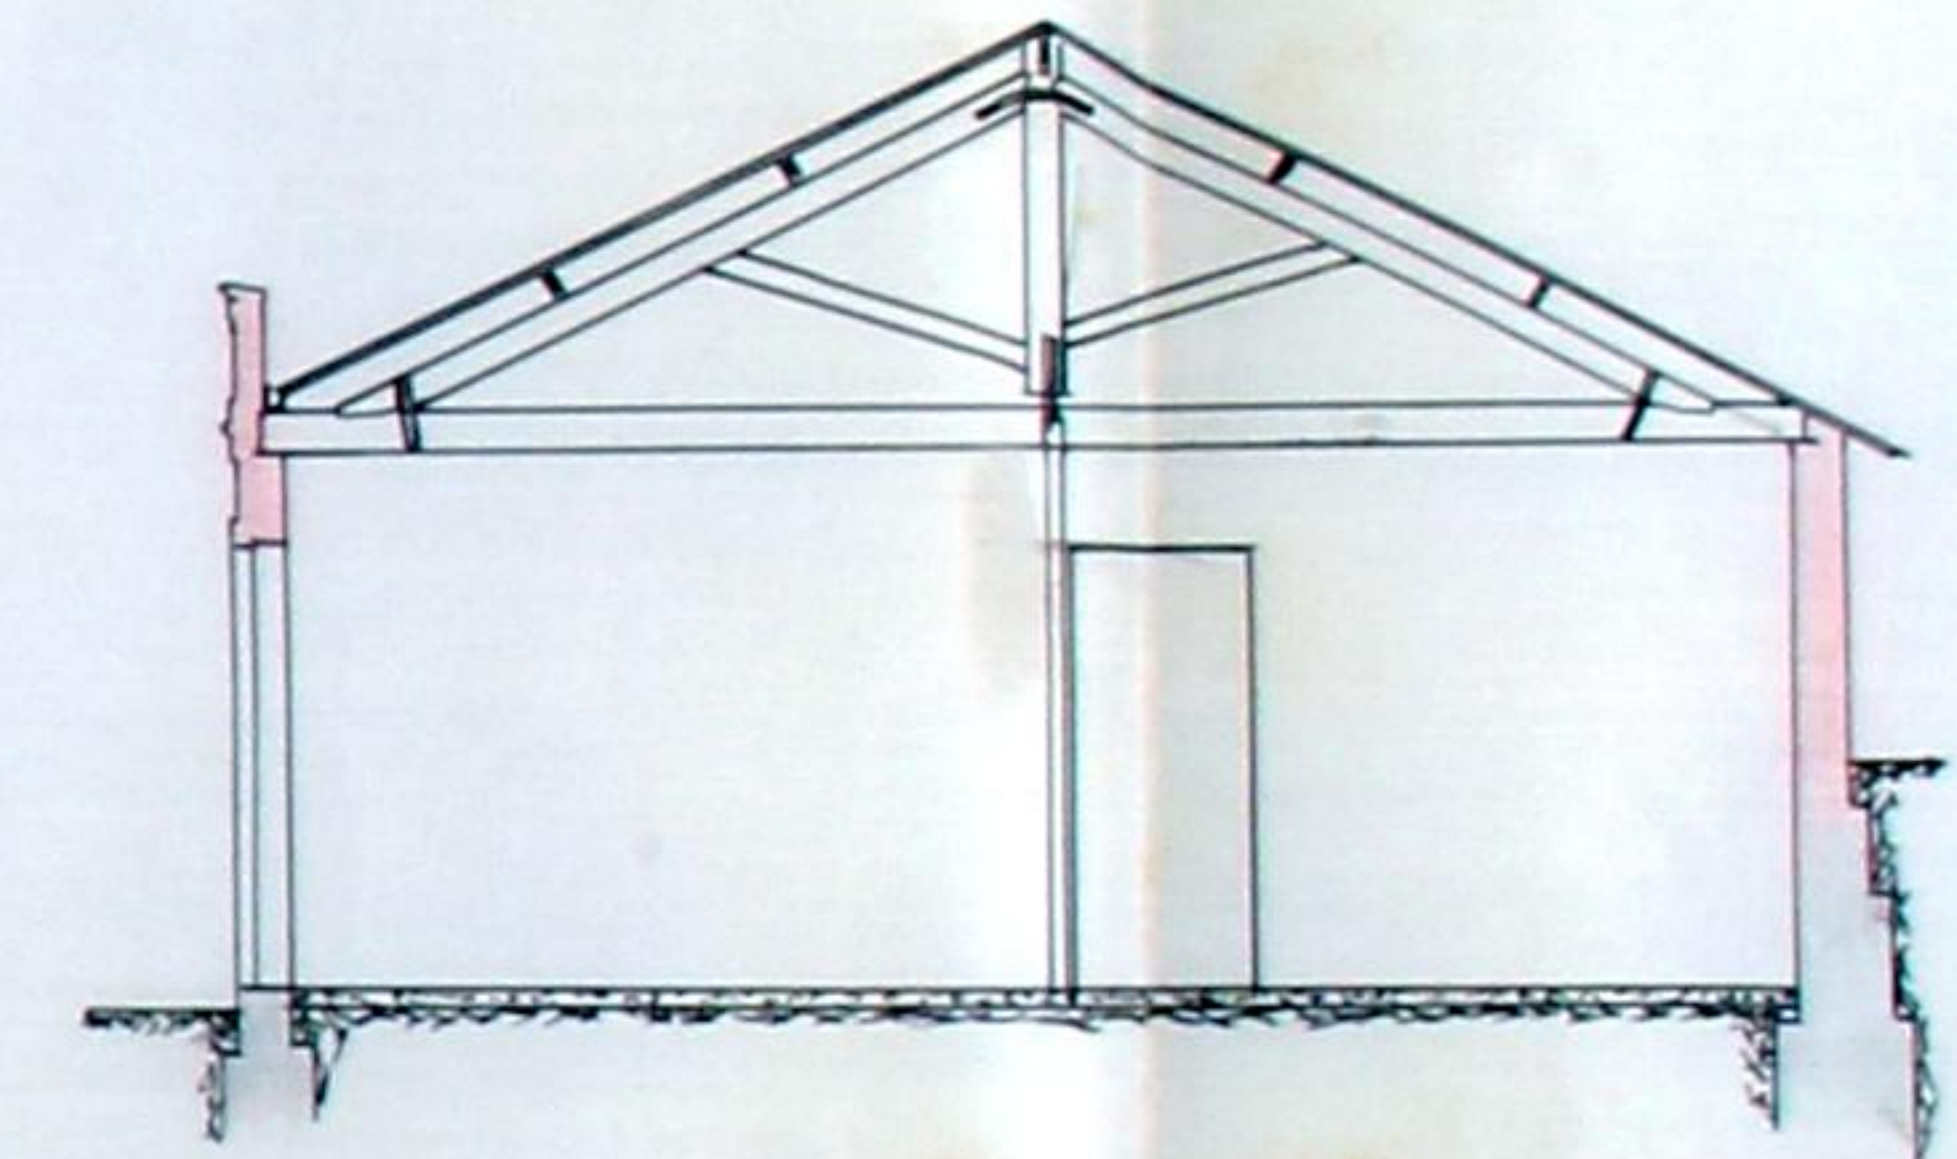

Seção transversal

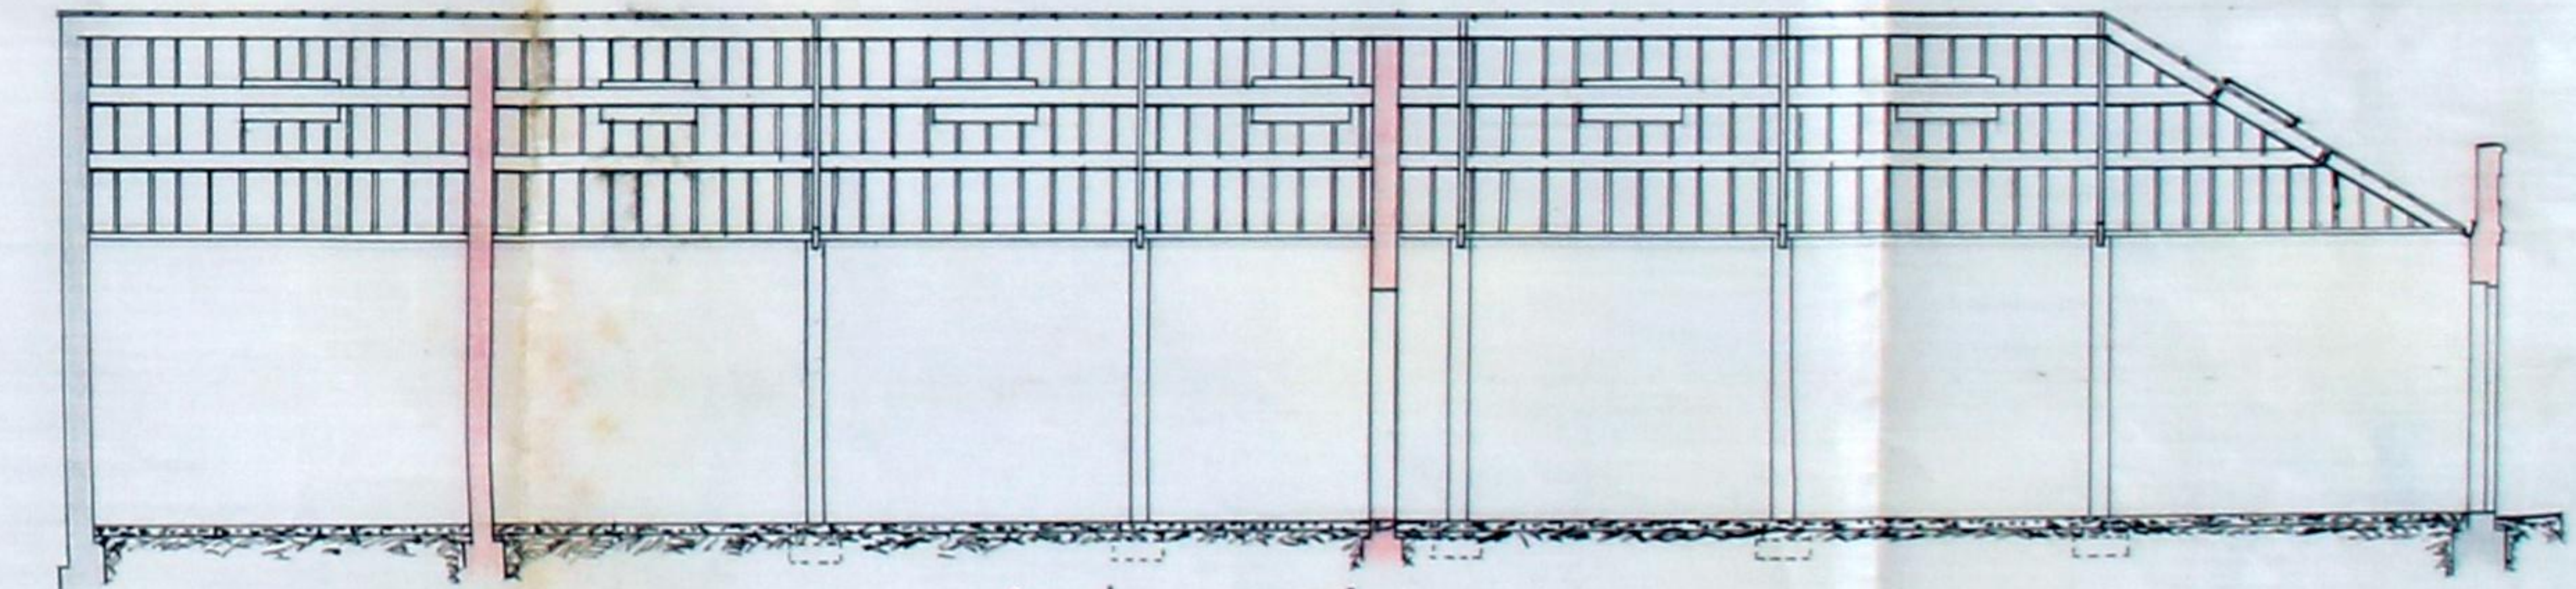

Seção longitudinal

Projecto da reconstrução da officina de Antonio Teixeira & Cia
Rua Ferreira 96-206 Porto.



Escala 1/100



(Modelo F)

Registo

N.º 210 R.E.

Data 27-2-918

Licença

N.º

Data



Câmara Municipal do Porto

3.ª Repartição — Obras Públicas

OBRAS DIVERSAS

Especificação da obra: *reconstrução de oficina*

Requerente: *António Teixeira & C.ª*

Morada: *rua de S.ª Calharia, 551 a 555*

Situação da obra: *rua Ferreira, 206*

Responsável:

Está nos casos do art. do Cod. de Post.

Declaração de responsabilidade:

Projecto da obra:

C.ª de M.ª Sanitários

Aprovado pela C.ª de M.ª Sanitários em sessão de 1-3-918 com a clausula de estabelecer um lugar de retrete para cada trinta pessoas e de impermeabilizar a fossa.

Condições a impôr:

Alinhamento: _____

Nível de soleiras: _____

Depósito: 10400

Licença 1400

Observações:

Com vista à Com. d'Estética

6-3-918

COMISSÃO DE ESTÉTICA

CIDADE DO PORTO

Sessão de 11 de Junho de 1918

Secretário

Apuro

Comissão

Repro.

Luís de Almeida

Pres. realin.

Informo que o pedido está no caso de ser atendido com a clareza indicada pela Com. dos Melhoramentos Sanitários.

12-3-918

O Org: Chefe

O Diretor

Proposta deferimento em termos da informação

Apuro

Camara Municipal



da Cidade do Porto

ANNO CIVIL DE 1918

Guia de entrada de depósito Nº 157

Despacho de 14 de Março de 1918

Dinheiro corrente	1000
Papéis de crédito	0
Total Esc.	1000

Pela presente guia vai Antonio Teixeira & Comp.² entrar no Cofre desta Municipalidade com a quantia de dez escudos em dinheiro

como depósito de garantia às condições em que lhe foi concedida licença n.º 157 desta data, para reconstruir a sua propriedade, digo sua officina de marcenaria situada nas traseiras do prédio da rua Firmeza, 206, distante 15,0 da via publica.

; quantia de que o respectivo tesoureiro passará o competente recibo.

Porto e Repartição de Fazenda Municipal, 23 de Março de 1918

O Chefe dos Serviços de Fazenda,

Recbi a quantia de dez mil reis


supra mencionada.

Tesouraria Municipal do Porto, em 23 de Março de 1918

Registada

Em 23 de Março de 1918

O Tesoureiro,

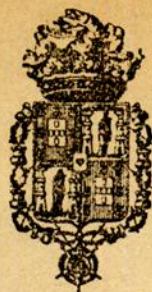

Municipalidade do Porto

Concede-se licença a

António Pereira & Ca

para que possa reconstruir a sua oficina de marcenaria situada nas traseiras do prédio 206, da rua da Formosa, distante 15.º da via pública, conforme o projecto que lhe foi aprovado em 14 do corrente, *deverão estabelecer um lugar de latrina por cada 30 pessoas e impermeabilizar a fossa*

Pôrto e Paços do Concelho, 23 de Março de 1918

(u) A. Amílcar de Barros,

Engenheiro Chefe da 3.ª Repartição, subscrevi.

O Presidente da Comissão Executiva Administrativa,

(u) A. Guimarães

Desta, emolumentos para a
Câmara..... 1.500
Impresso..... 500

(u) Alberto de Barros
Registada.

Depositou na tesouraria da Câmara a quantia de *dois escudos* conforme a guia n.º 159