


em licença nos termos
 da informação do
 architecto e engenheiro,
 do e Paços do Concelho,
 de Setembro de 1905.
 Simas

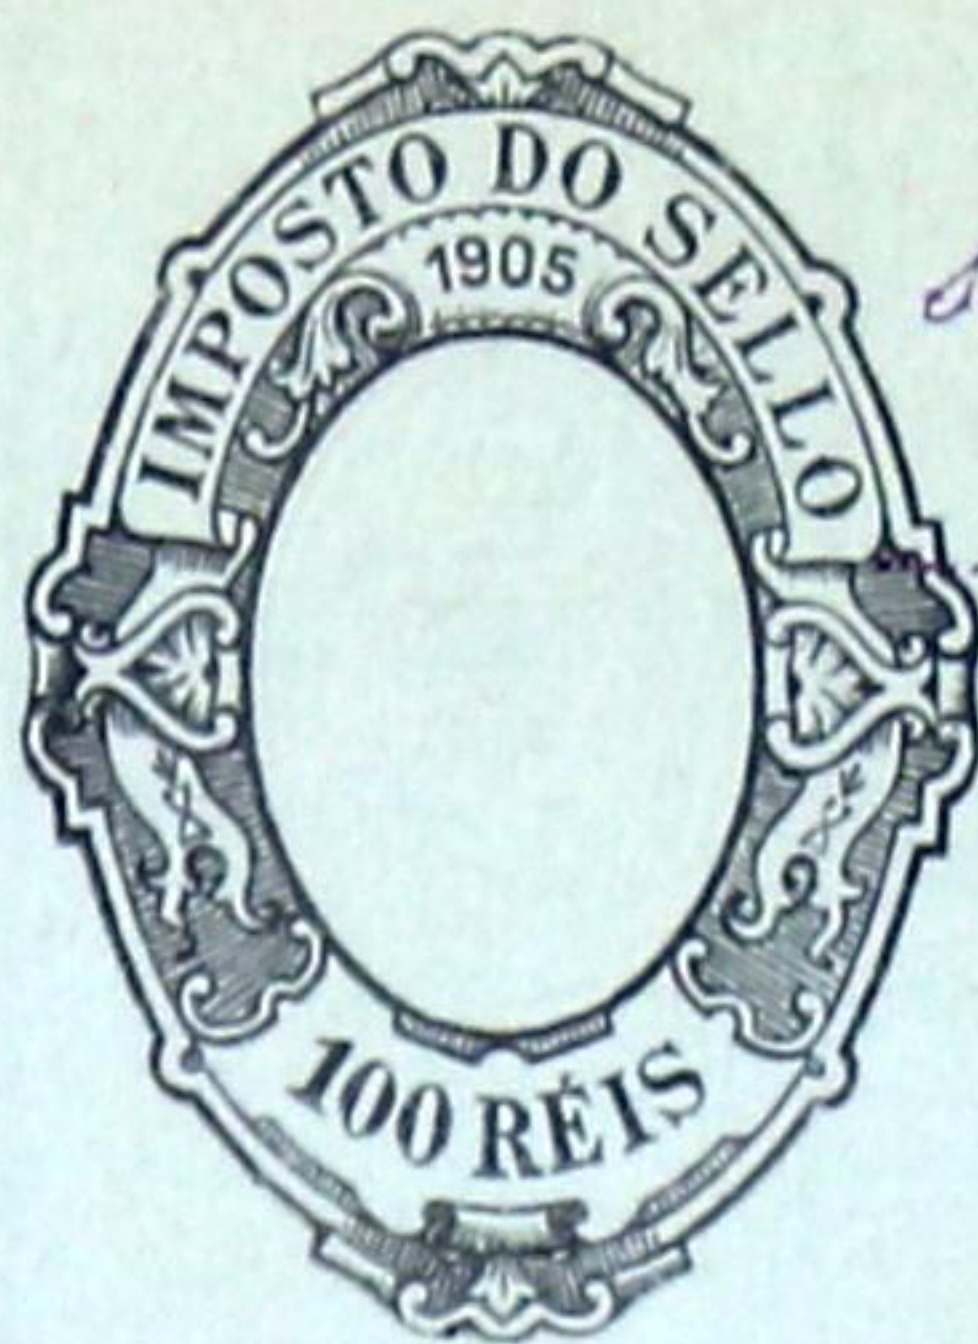

Registado 26292/1905
 sob o n.º 1187 B-503334
 20-9-1905
 1526
 206

ma.
 Eu Camara.

Diz F. Street & C.^a que pretende alterar os portaes
 do pavimento terreo da casa N.º 64 a 68 da rua de S.^a da Ban-
 deira, collocando no lugar das padieiras dos mesmos portaes tres
 vigas de ferro I de 0,406^{m.} d'altura com 0,157^{m.} de bazo e 0,019^{m.} de al-
 ma, devidamente conjugadas e encastradas nas paredes late-
 raes, ficando a frente da casa com uma portada ao centro
 e uma exposição de cada lado conforme vai indicado a tin-
 ta carmin no desenho junto.

Nestes termos

PO. 138
 LICENÇA N.º 299
 GUIA N.º

Porto, 5 de Setembro de 1905

Pelo reg

José de Castro

P.^e. V. E.^a se digne conceder
 lhe a respectiva licença

Para ~~custos~~ no Cofre Municipal, da quantia
 de Rs. 5,000 a que se refere a informação

da repartição technica junta ao presente requeri-
 mento, foi passada a guia N.º 299 a esta data.

Rep.^a da Fazenda Mp.^a 26 de Setembro de 1905

Por Ordem do Chefe dos Serviços

Ante



am.^a E. R. M. c.

H. 274
 207
 Aprovado. Porto e Ruas do Con-
 celho, 18 de Setembro de 1905
 [Signature]




Alçado:

Seccão transversal
das vigas.

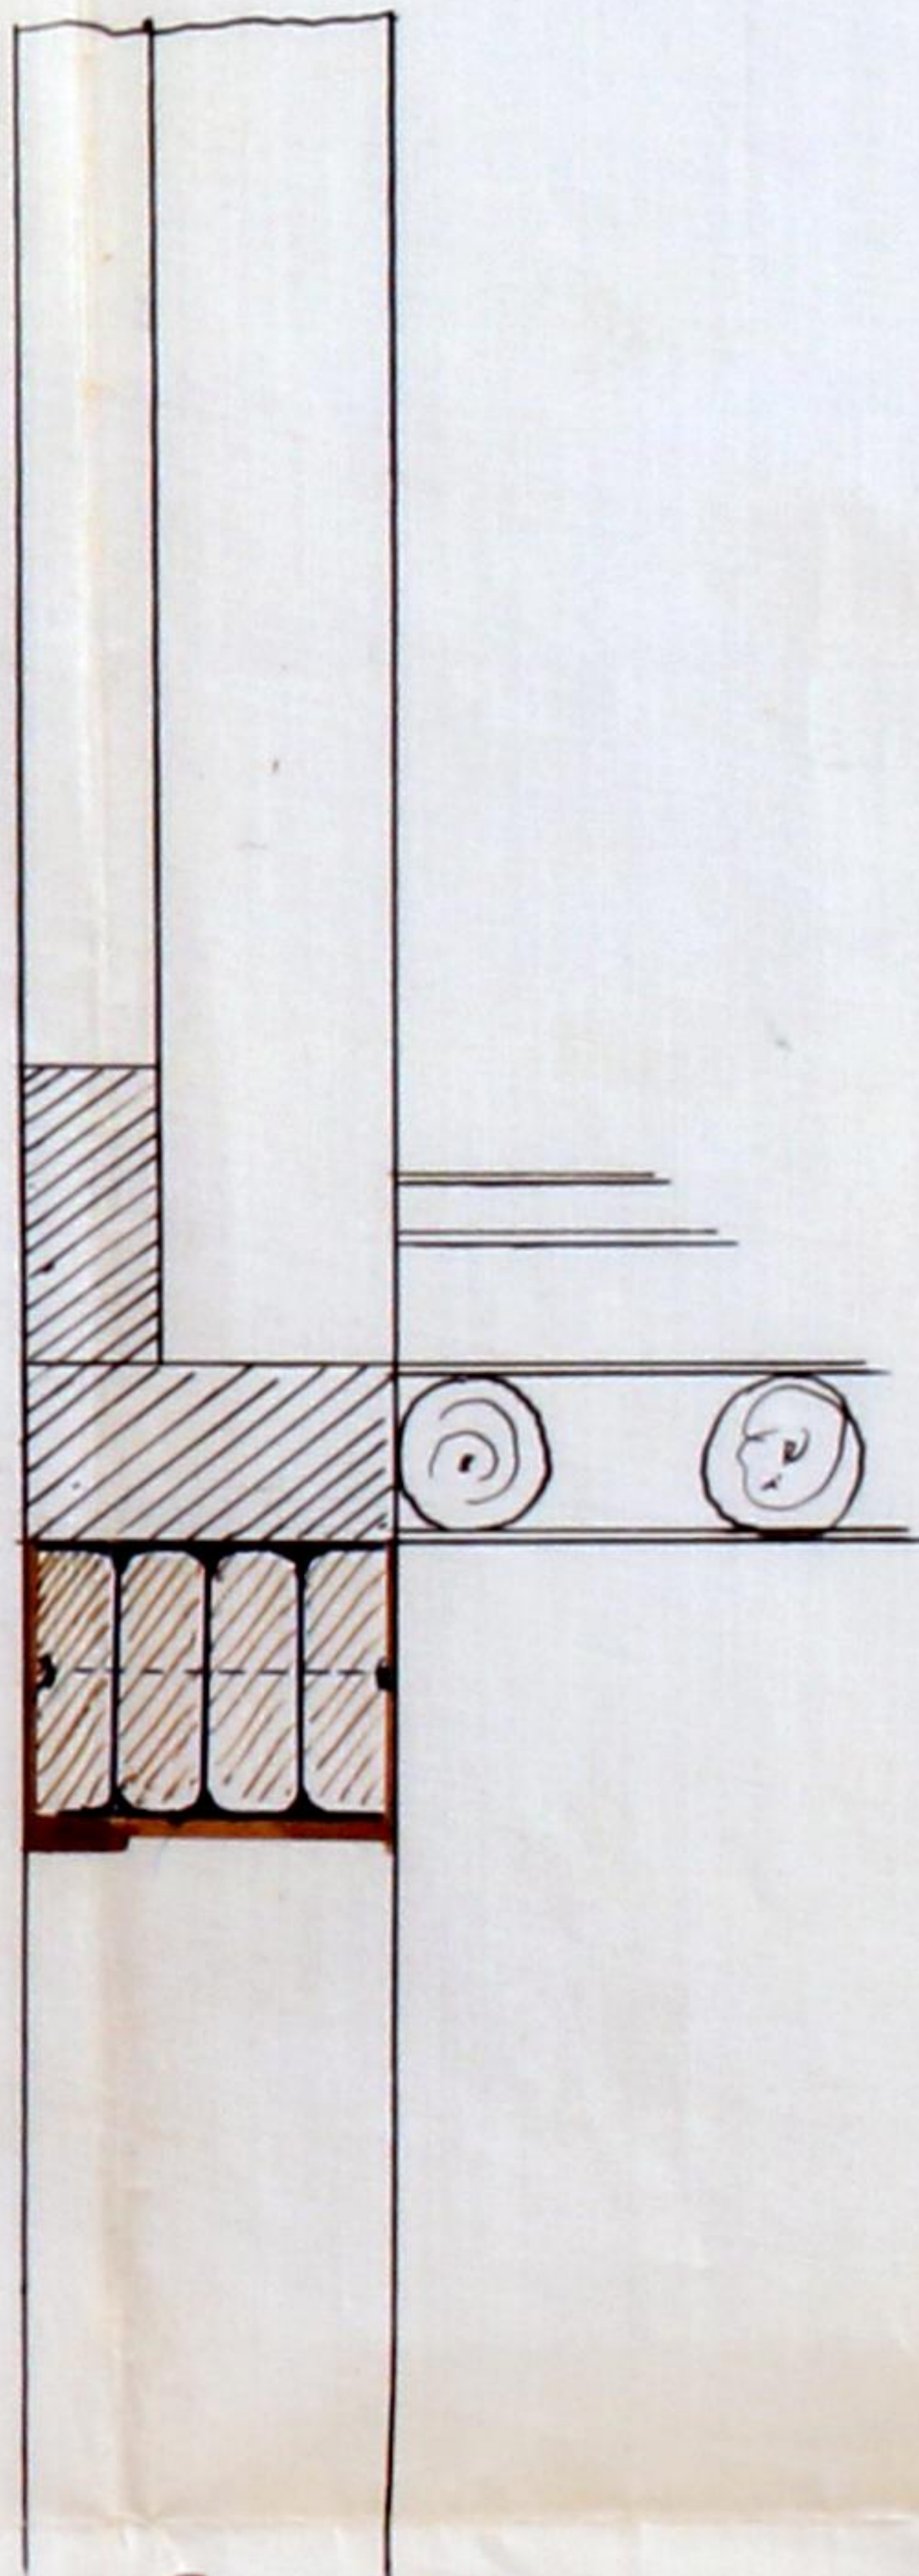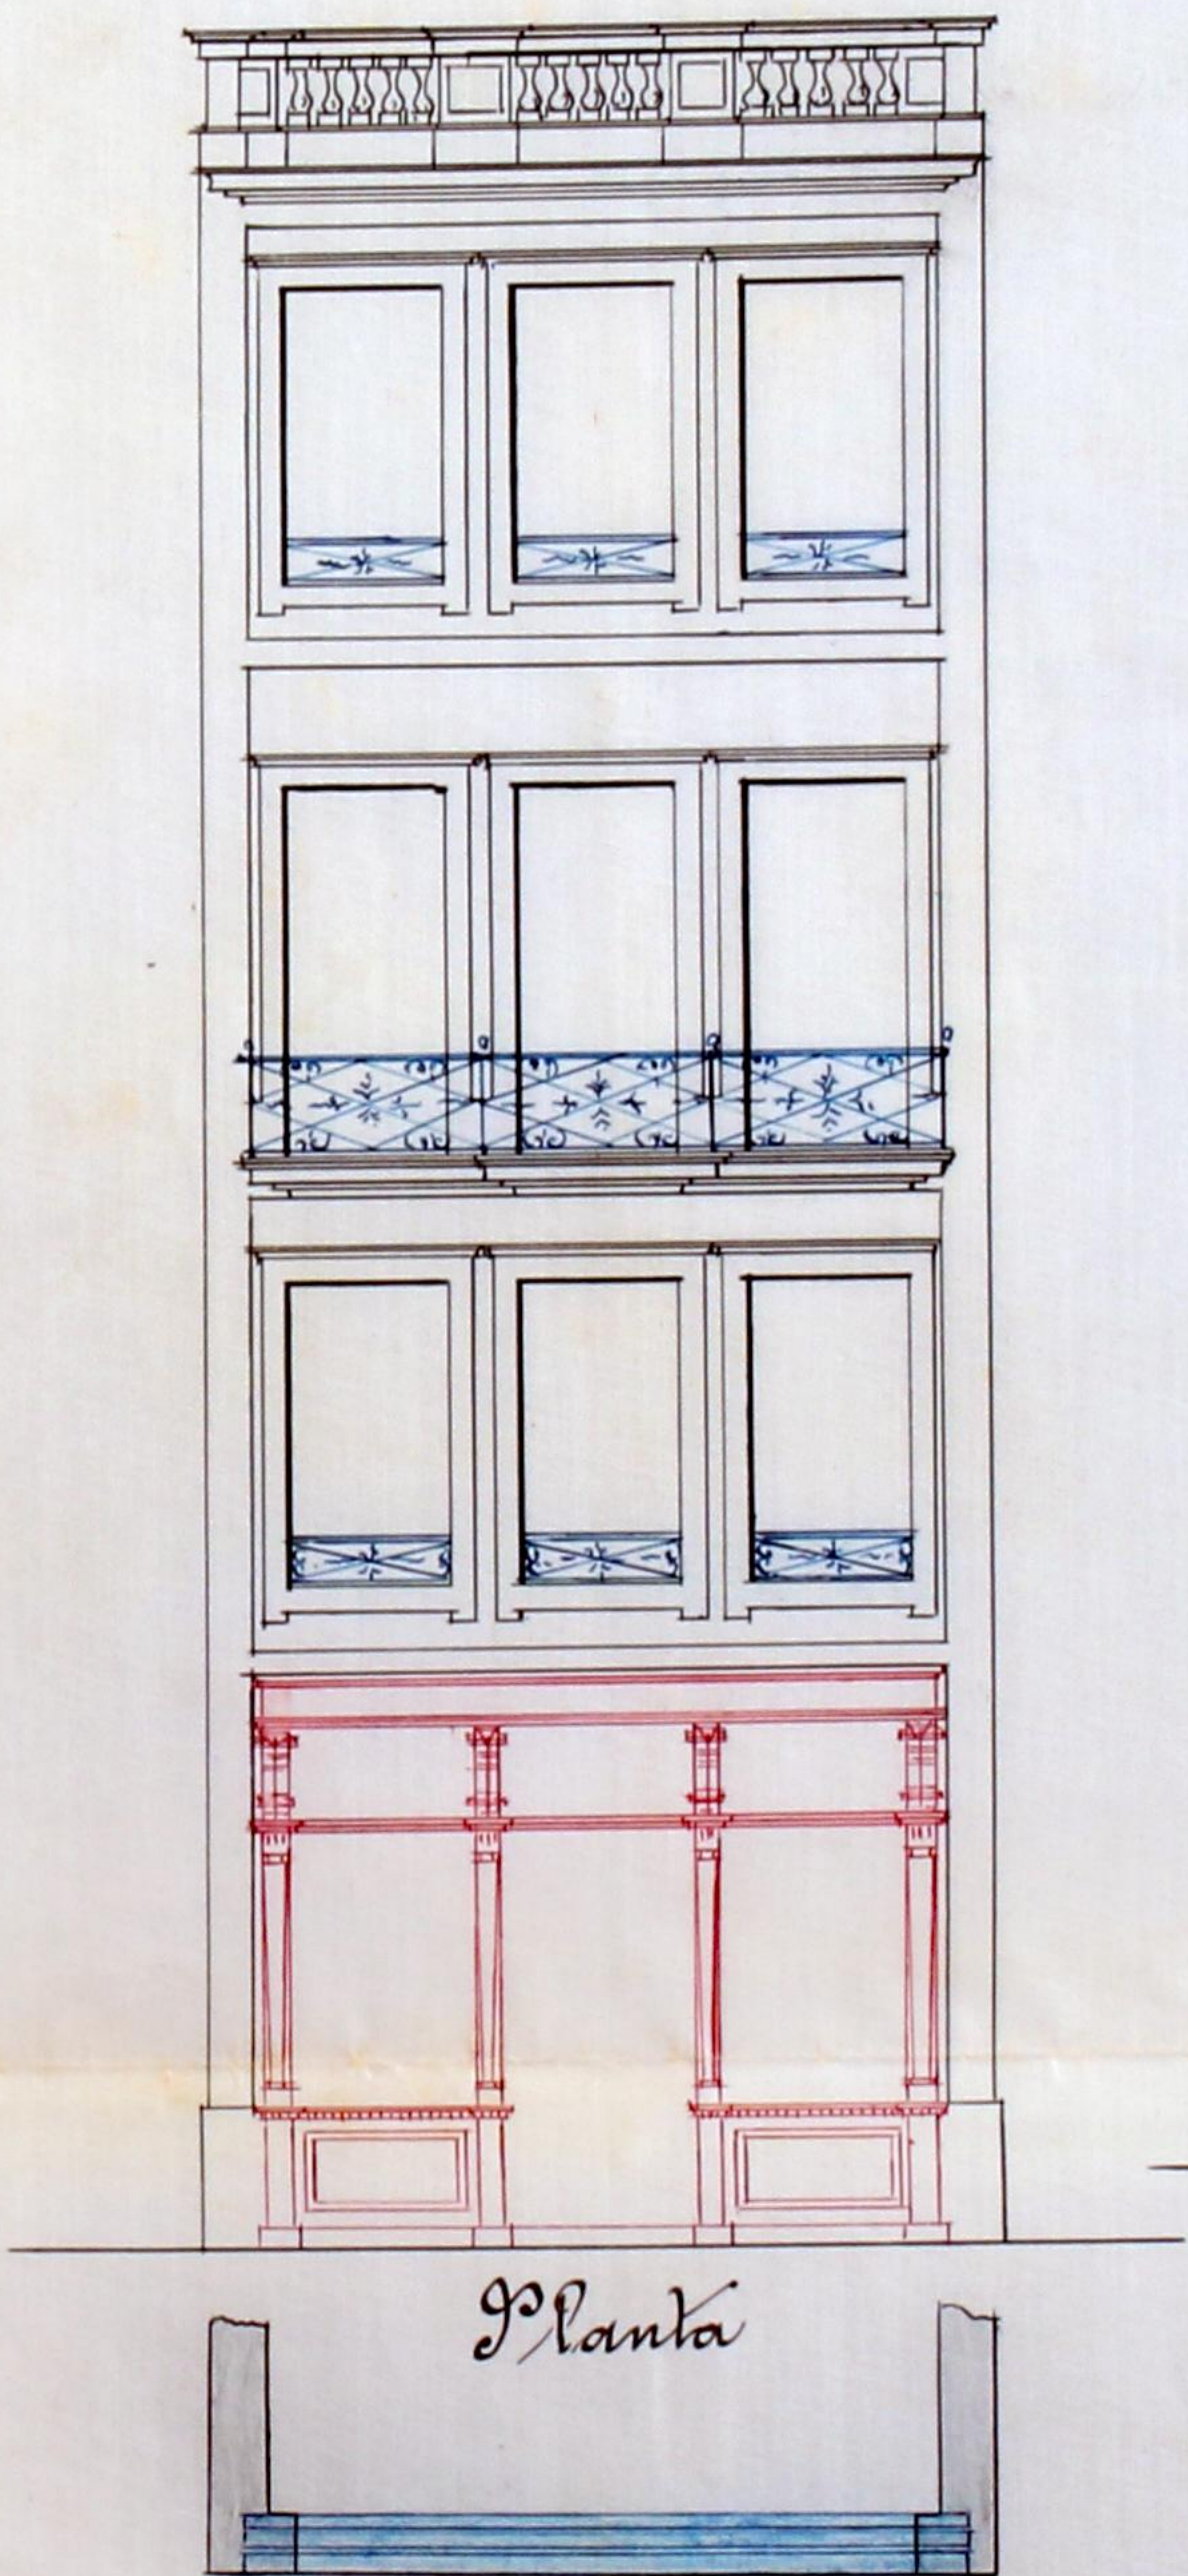

— Escala: $\frac{1}{25}$ —

— Escala: $\frac{1}{100}$ —

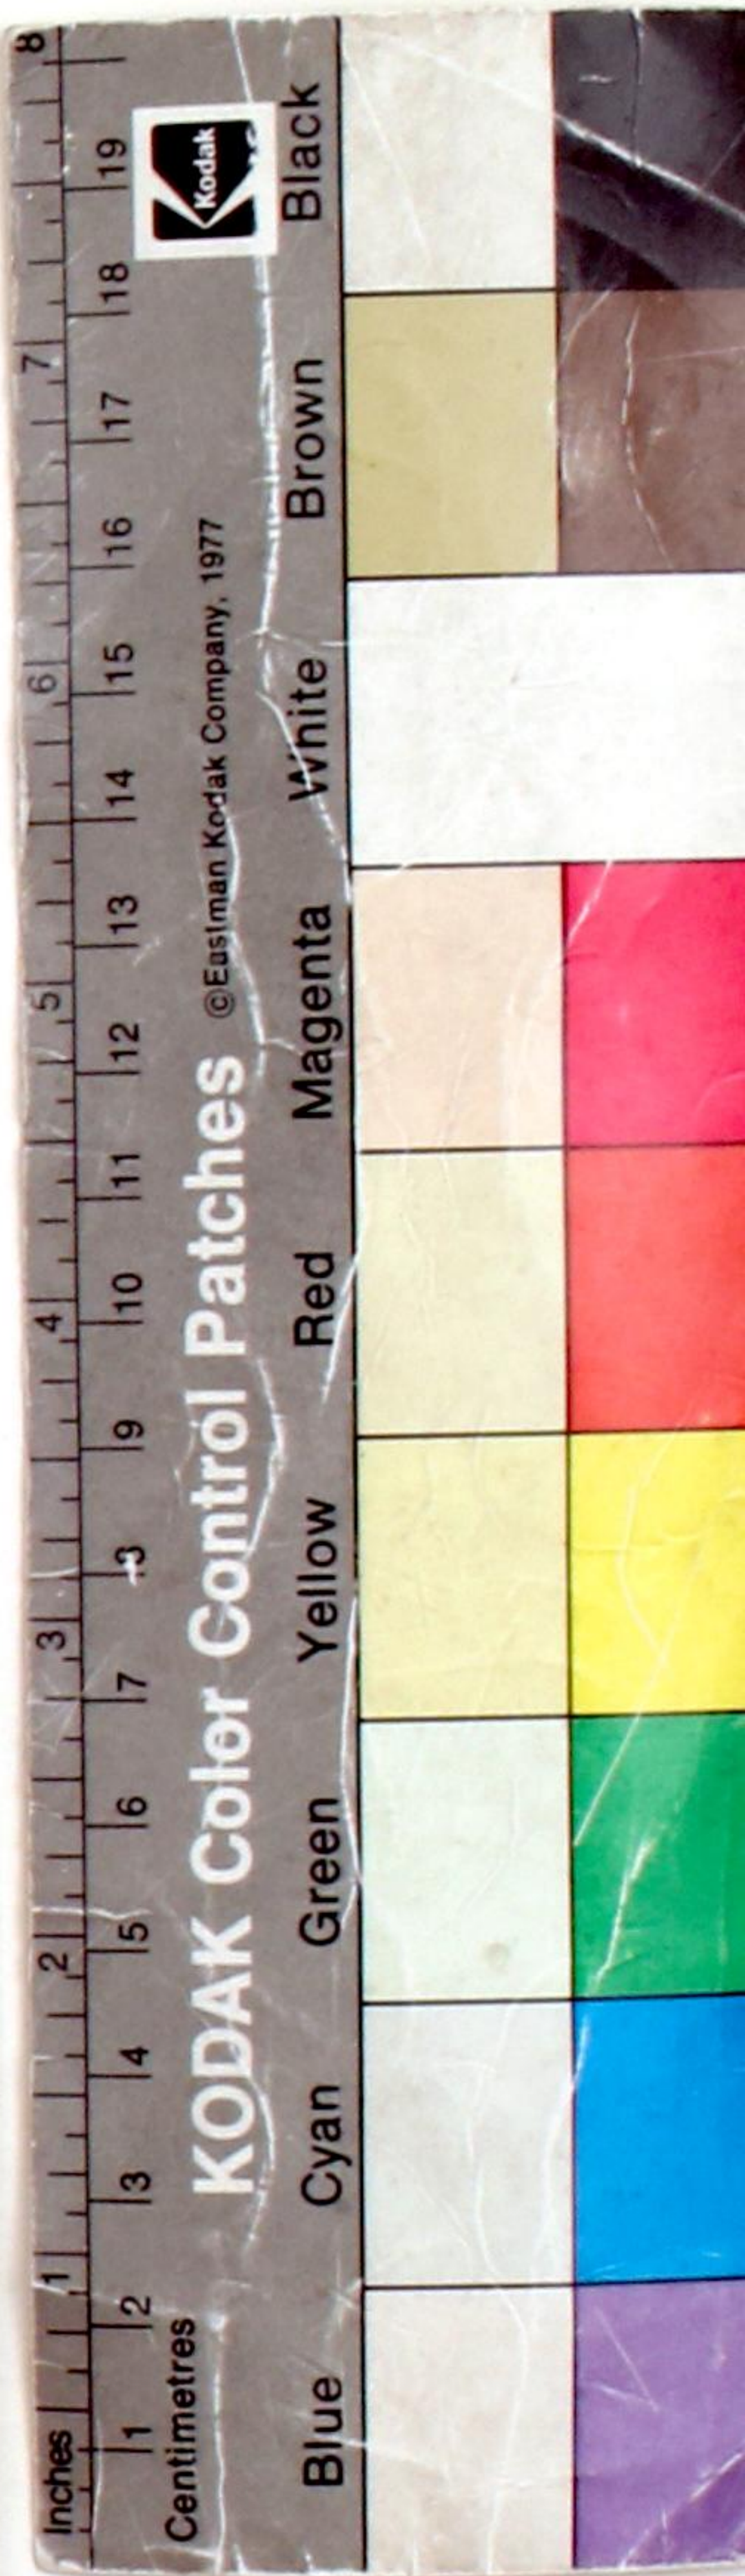

J. Street & Co.

Rua de São da Bandeira, 68.



208

B510407

Em^a Camara

Diz Francisco d' Oliveira mestre
d' obras, que para os effeitos do Regu-
lamento de 6 de Junho de 1875 as-
sume a responsabilidade da obra
de alteração dos portaes da casa n.º 64
a 68 da rua do Sa da Bandeira per-
tencente ao Lr F. Street H.º

Porto 5 de Setembro de 1905

Francisco d' Oliveira

Recebeu a assinatura supra
Porto 7 de Setembro de 1905.

Luiz de Almeida



cinquenta reis



MUNICIPALIDADE DO PORTO

3.ª REPARTIÇÃO
OBRAS PUBLICASEx.^{ma} Camara

Informando ácerca do requerimento junto, designado n'esta
repartição pelo n.º 244 de F. Sreet & Cia

acompanhado de um projecto para alteracao dos pos-
taes da casa n.º 64 a 68 da rua do
La da Bandeira

freguezia de 1.^o Ildefonso 1.^o bairro, cumpre-me dizer
a V. Ex.^a que o projecto está em condi-
ção de ser approvado

Porto e Paços do Concelho, 12 de Setembro de 1905

O Architecto,

J. Marques da Silva



A licença que pede *F. Street* *Ho.^a*


para
alterar as portas do pavimento
terreo da casa N.^o 64 a 68 da
rua de São da Bandeira, con-
forme indica a planta annexa
no desenho junto.

está no caso de ser concedida, obrigando-se o requerente ao cum-
primento das posturas municipaes, e a depositar no cofre do mu-
nicipio, a quantia de *Cinco mil* —
— reis, para garantir a obser-
vancia d'essas posturas

Porto e Paços do Concelho, 15 de Setembro
de 1905

Ant. e T. L.

*Visto
E. J. M. L.*

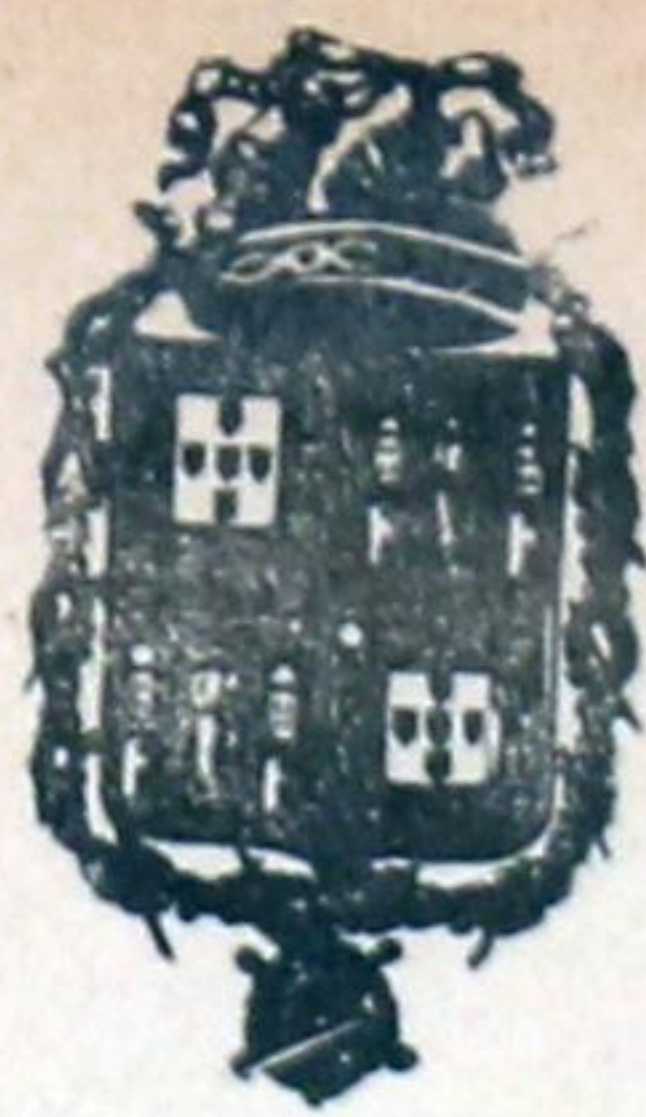

ANNO CIVIL DE 1905

Guia de entrada de deposito N.º 299

Despacho de de de 190

Dinheiro corrente... 5\$000

Papeis de credito... 2\$00

Total Rs... 5\$000

Pela presente guia vae *L. Street & Co.*
 entrar no Cofre d'esta Municipalidade com a quantia de *cinco mil reis,*
em dinheiro

como deposito de garantia ás condições *em que lhe foi concedida*
a licença N.º 138 d'esta data, para a alterar os portaes
de paricimento tendo da casa N.º 24a 68 da rua da
do Sã da Bandeira

; quantia de que o respectivo thesoureiro passará o competente recibo.

Porto e Repartição de Fazenda Municipal, 26 de Setembro de 1905

O Chefe dos Serviços de Fazenda,

Recebi a quantia de *cinco mil reis*
 supra mencionada.

Thesouraria Municipal do Porto, em 26 de Setembro de 1905

Registada.

pelo Thesoureiro,

1.ª Secção da Repartição da Fazenda
 Municipal, 26 de Setembro de 1905

António Pereira Costa
apud