

DEFERIDO nos Termos

da Informaçãõ
da Direccão da Camara Executiva,
Porto 28 de Julho de 1919



Boletim
n.º 2961
12-8-1919



R.

1.ª Camara

Aprouveo
1-VIII-1919

Arnelino Gouveia da Elbota, estabelecido com confeitaria e doçaria na Praça da Liberdade, tendo instalado dentro da loja do prédio n.º 159, da Avenida Rodrigues de Freitas, um forno que utiliza para o fabrico de pasteis e outras doçarias, pretendendo mudar para o exterior da mesma loja, isto é, para o quintal, tanto o aludido forno como umas formaldas de tijolo que lhe está anexas; apresenta o projecto junto, mostrando a linha e o rumo a obra que pretende realizar e para a qual,

Pede a P. C. se digne conceder-lhe a preciza licença

Porto, 28 de julho de 1919

Assinatura do 1.º

Licença n.º 350
214 de Agosto de 1919

R.E.



(Modelo F)

Registo { N.º 557 R.E.
Data 28-7-919

Licença { N.º
Data



Câmara Municipal do Porto

3.ª Repartição — Obras Públicas

OBRAS DIVERSAS

Especificação da obra: *reparar forno e fornalhas*

Requerente: *António Teixeira da Botta*

Morada:

Situação da obra: *Av. da Rodrigues de Freitas, 137*

Responsável:

Está nos casos do art. do Cod. de Post.

Declaração de responsabilidade:

Projecto da obra: *— com vista a*

Comissão de Fatos Sanitários

30-7-919

Foi aprovado pela Com. de Fatos Sanitários, em sessão de 18-8-919.

O referido está no caso de ser atendido.

4-8-919

O Eng.º Chf.

Barral

Condições a impôr:

Alinhamento:

Nível de soleiras:

Depósito:

Licença:

Observações:


500

241


Patricio
0815
DE 28 DE Junho DE 1979

Planta do Rez do chão do prédio

Corte vertical do forno.

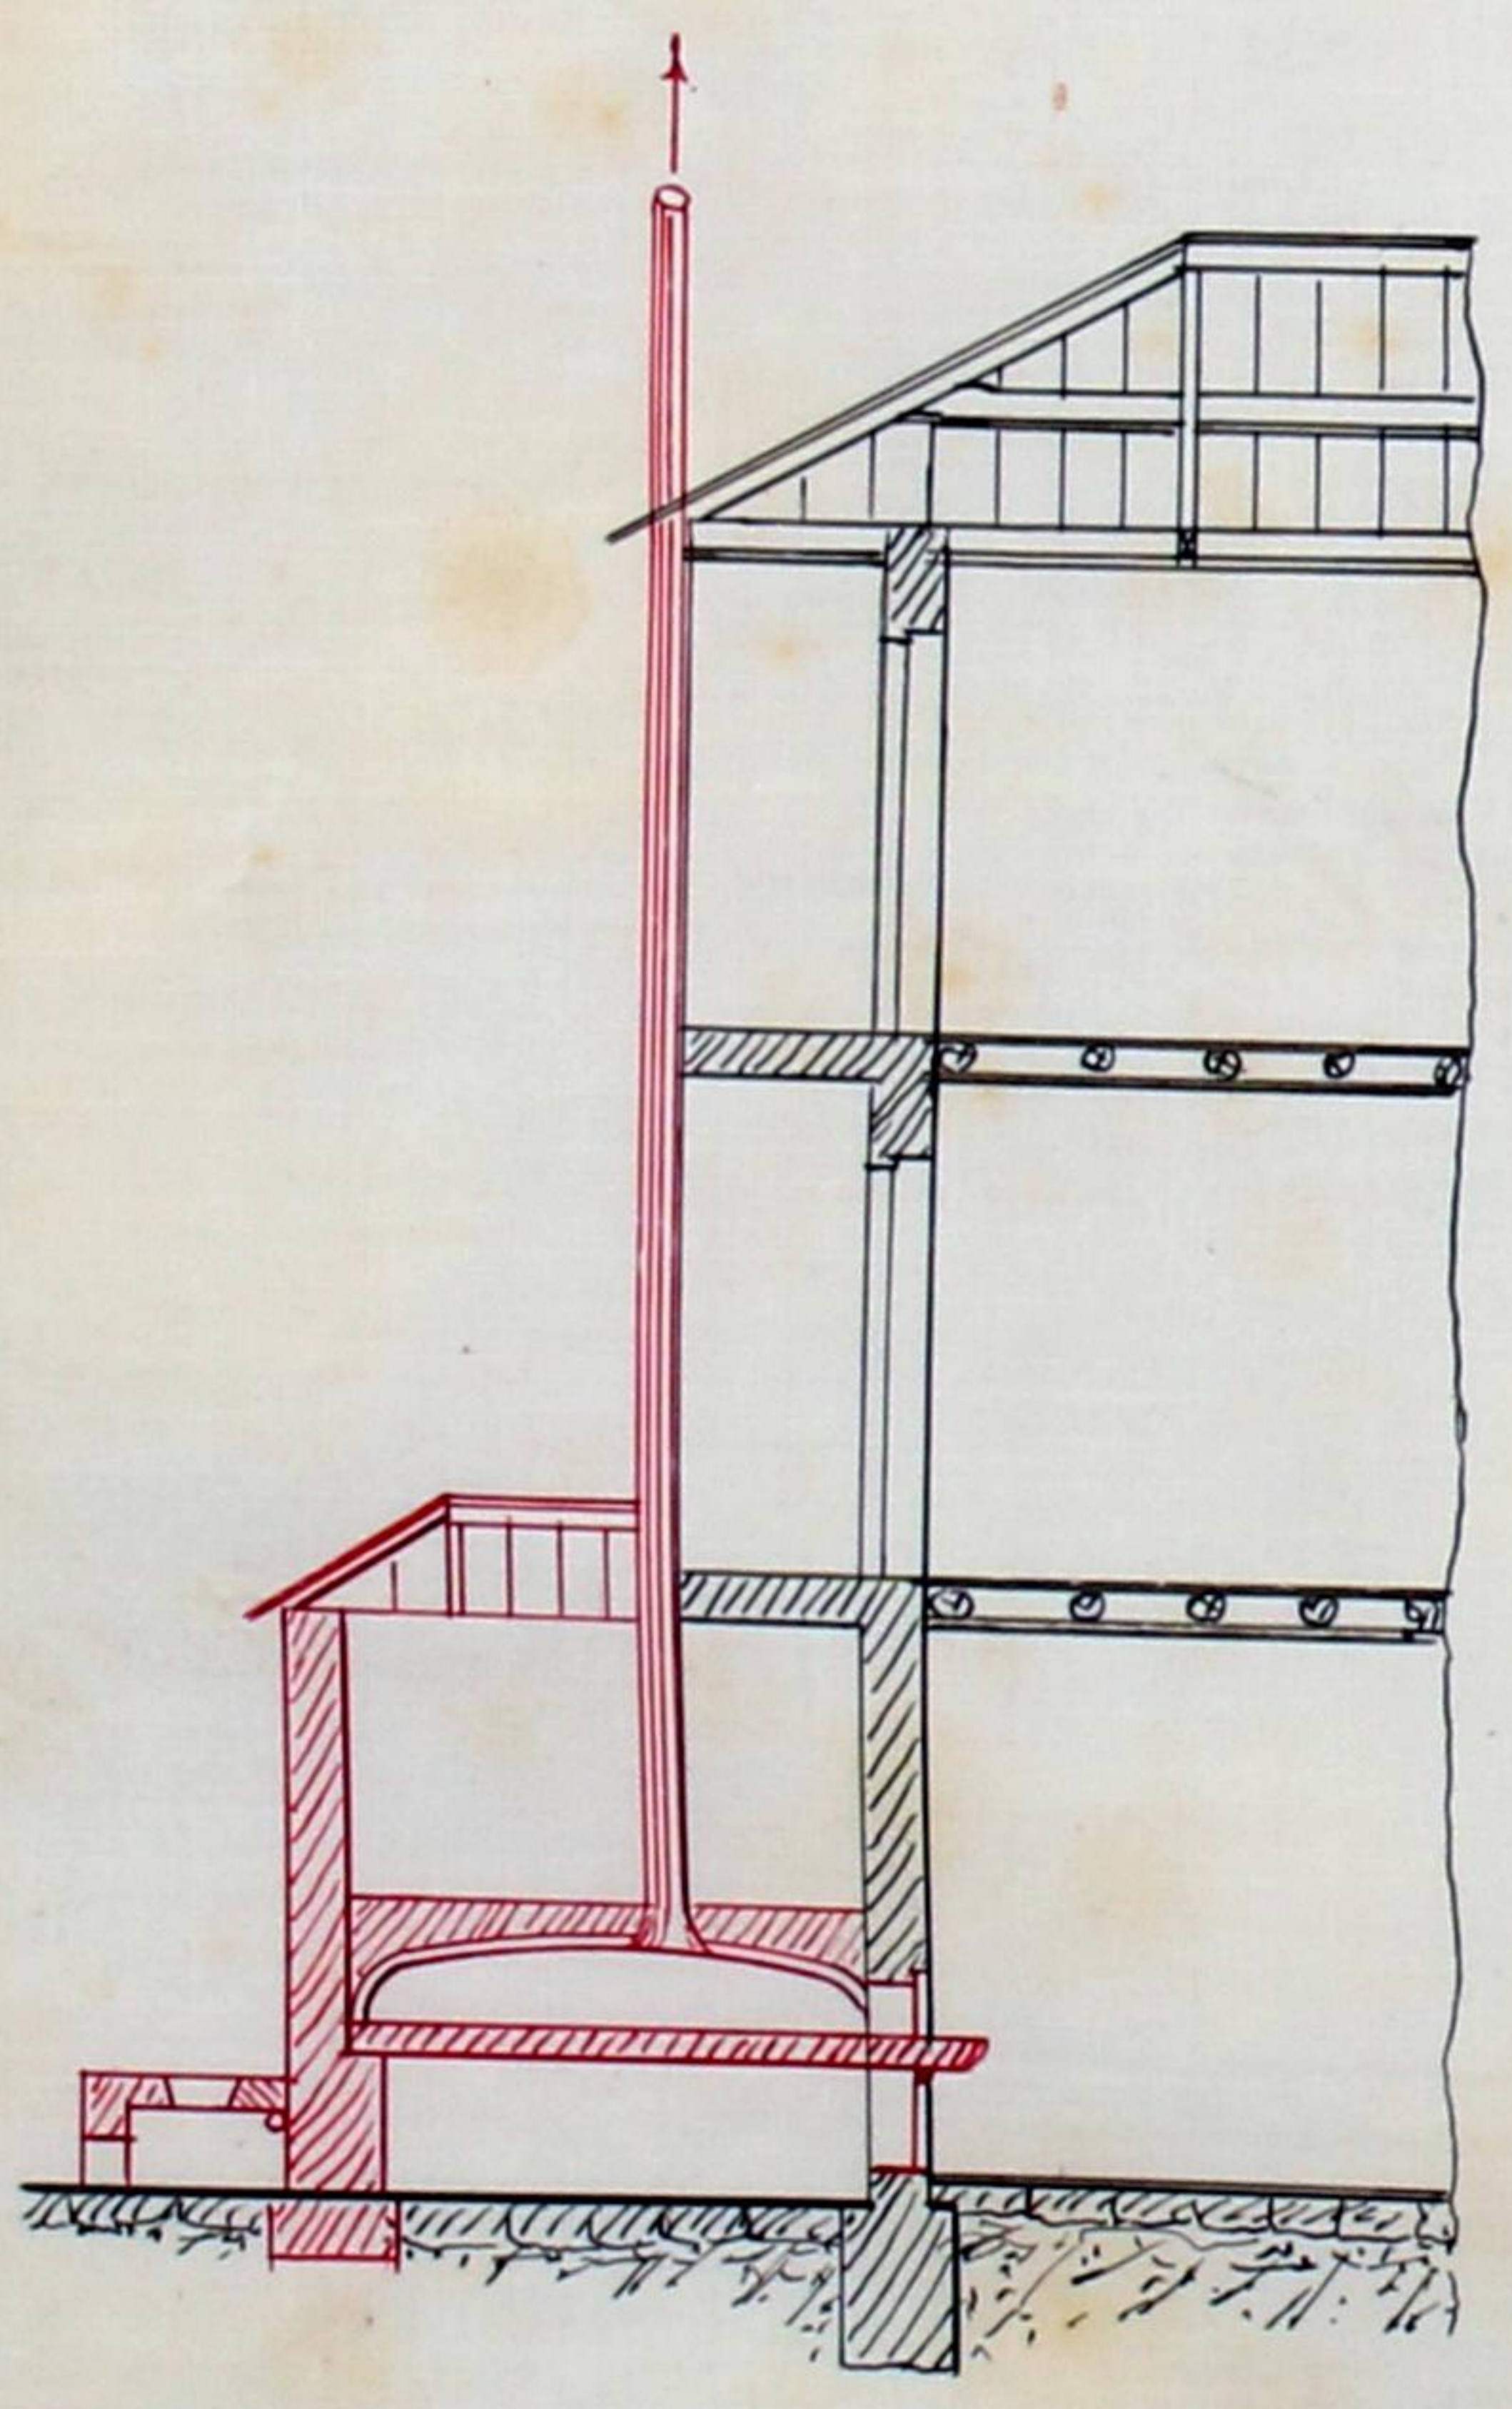


Alcados do forno:

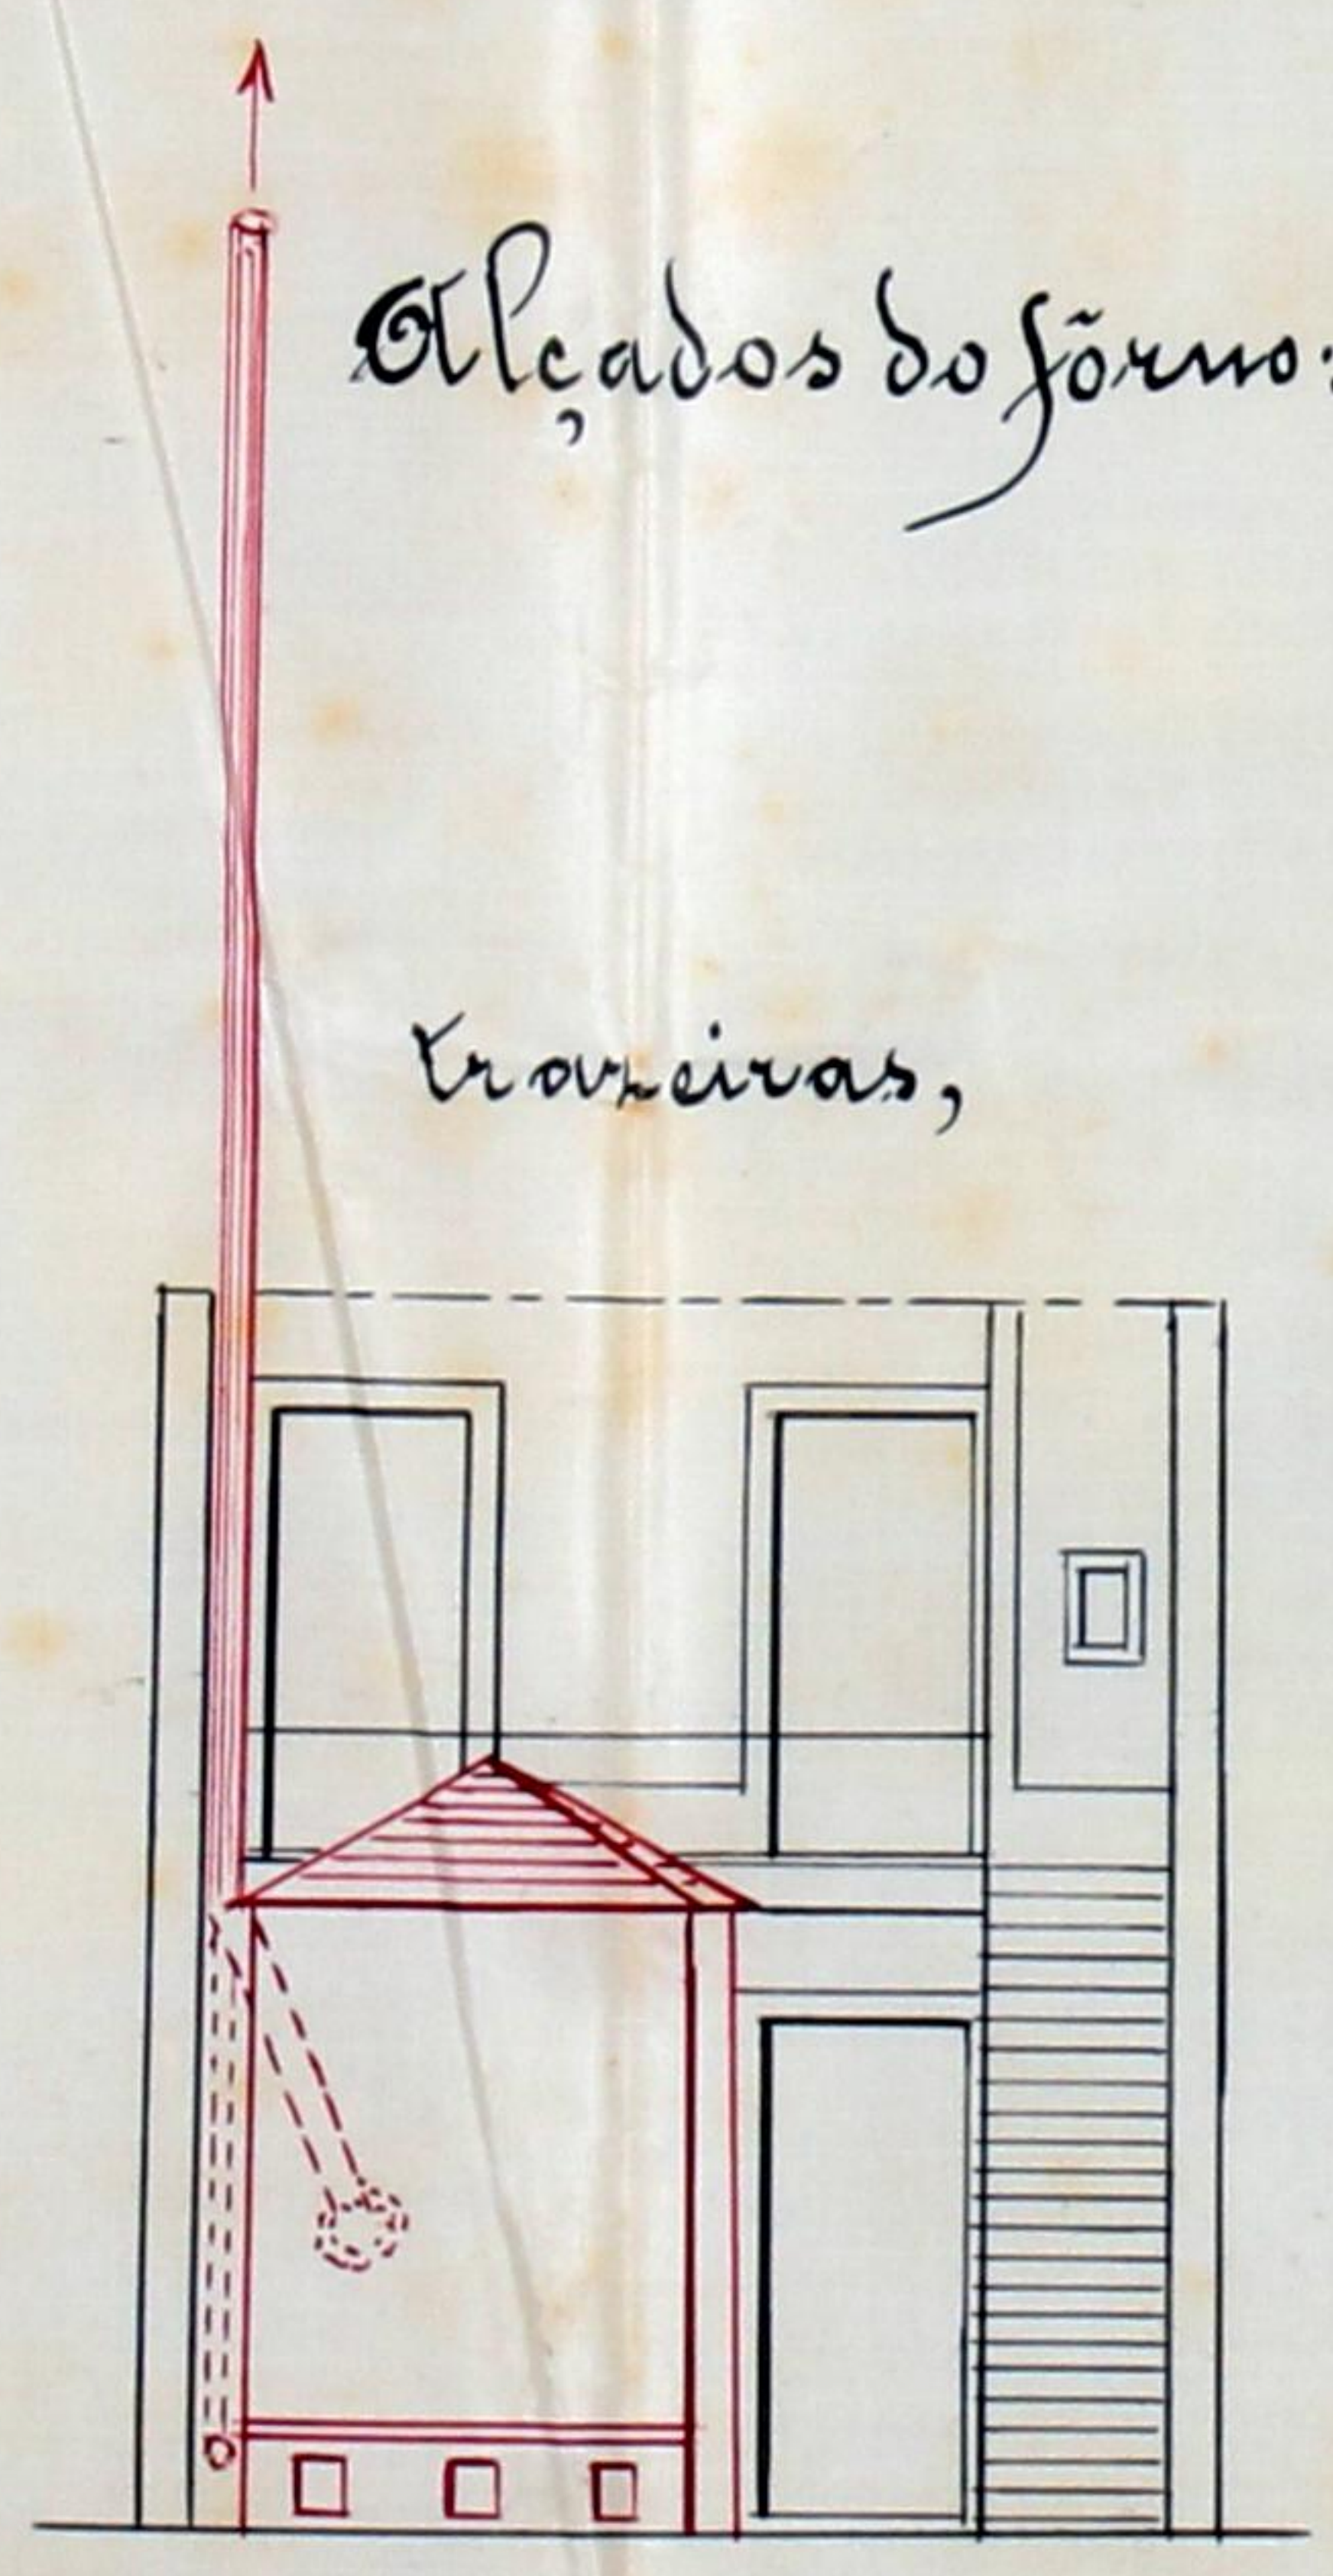


tronciras,

fronte.

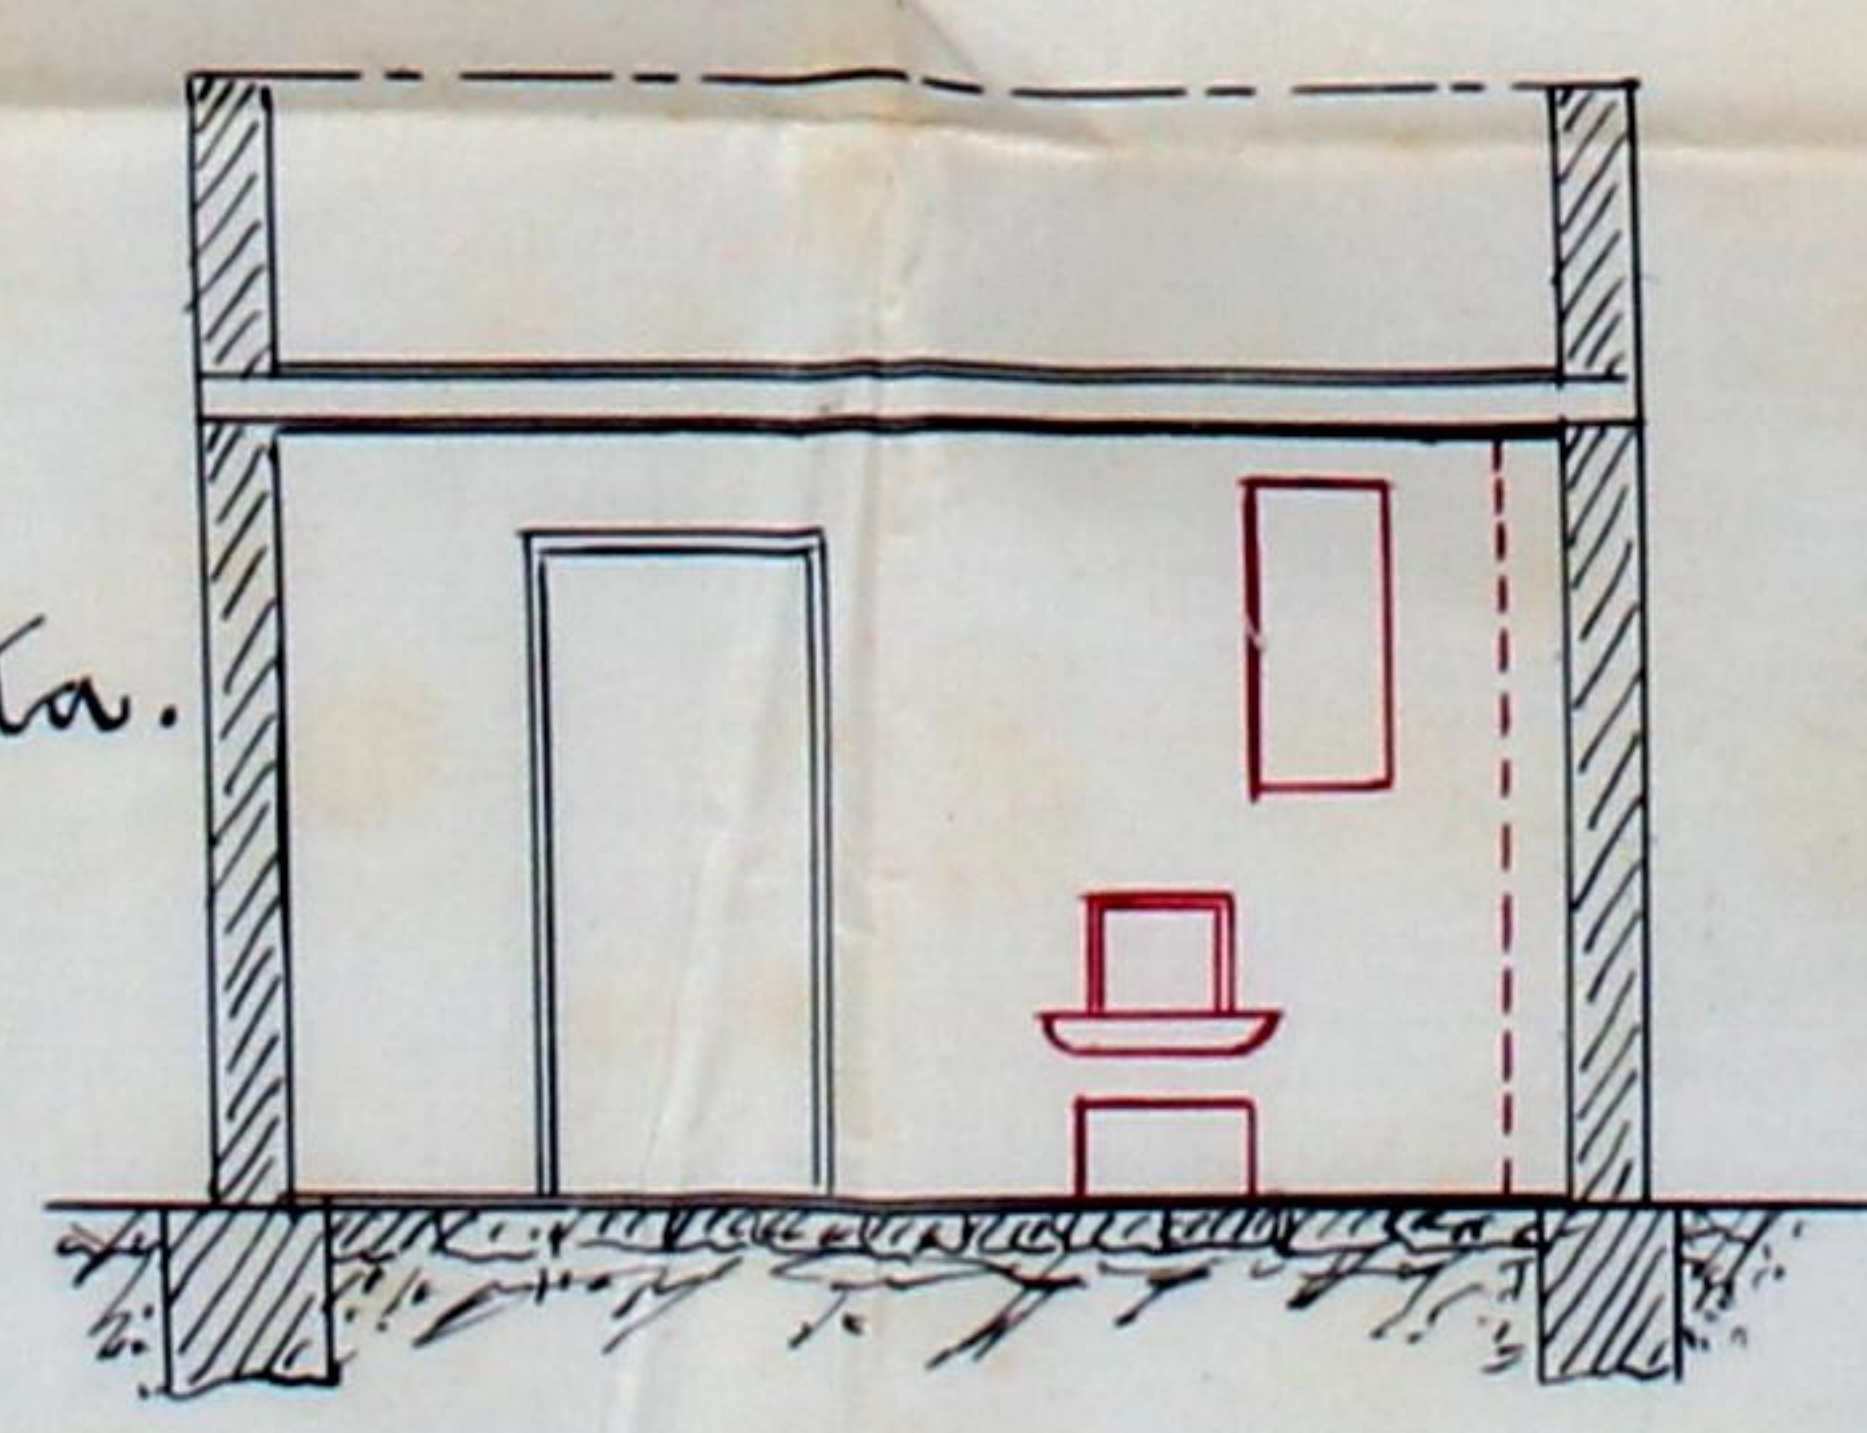

Requerente — Avelino Leir^a. da Motta.

Escala: $\frac{1}{100}$

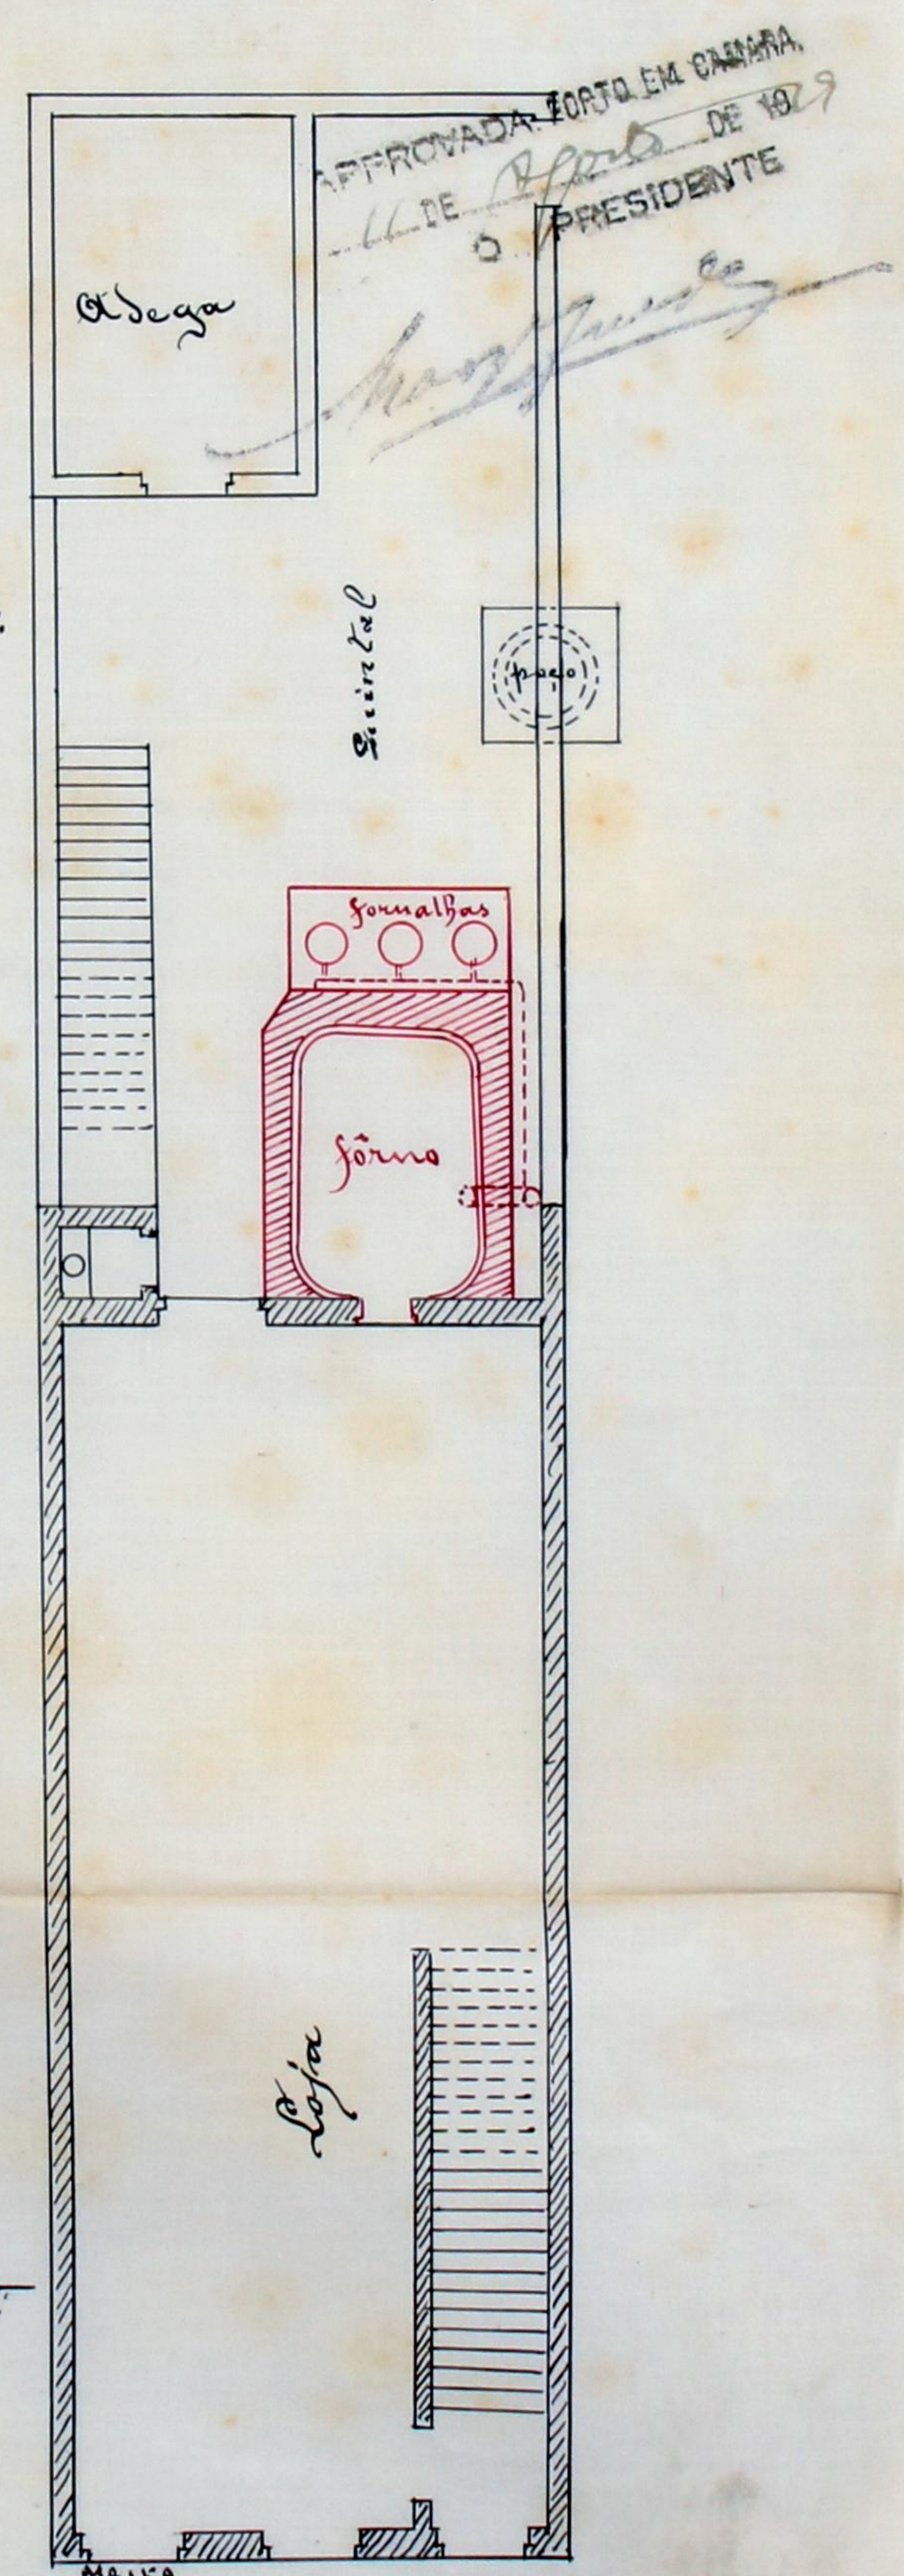

Avenida Rodrigues de Freitas



