




BLOCO DE MORADIAS A CONSTRUIR NO BAIRRO DE S. VICENTE DE PAULA
PERSPECTIVA

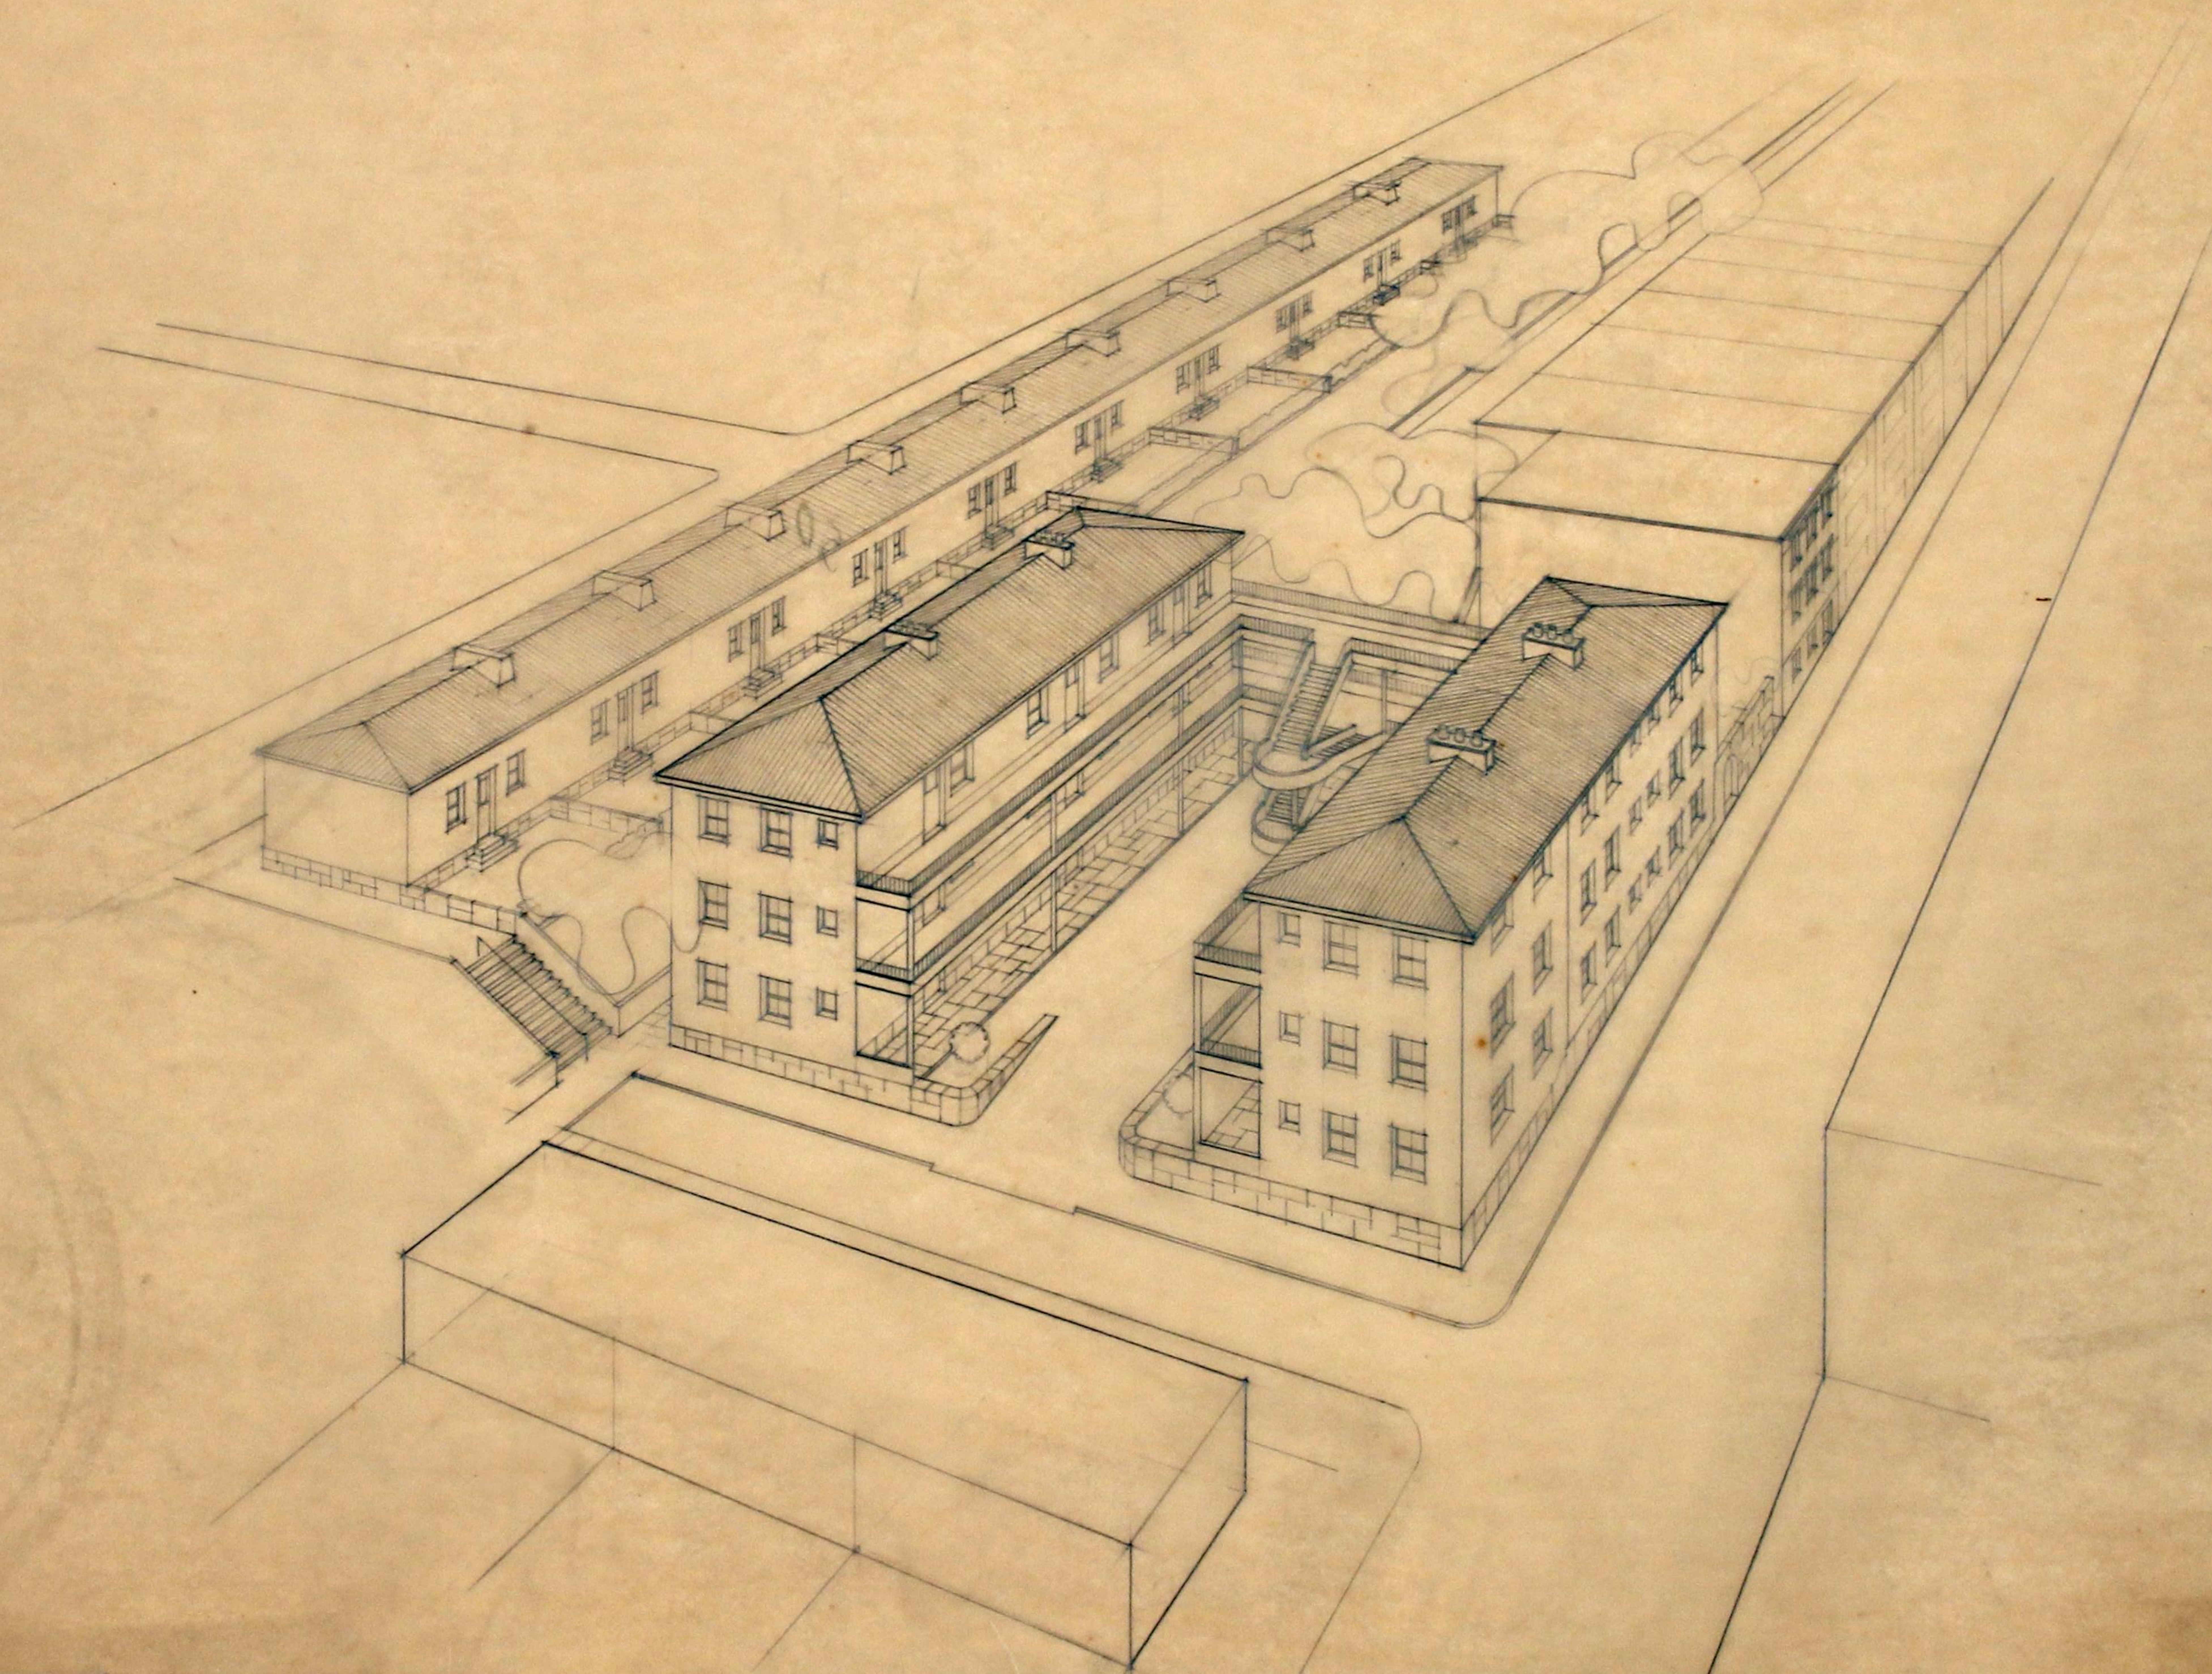

(1) 888-PA/TGS-C

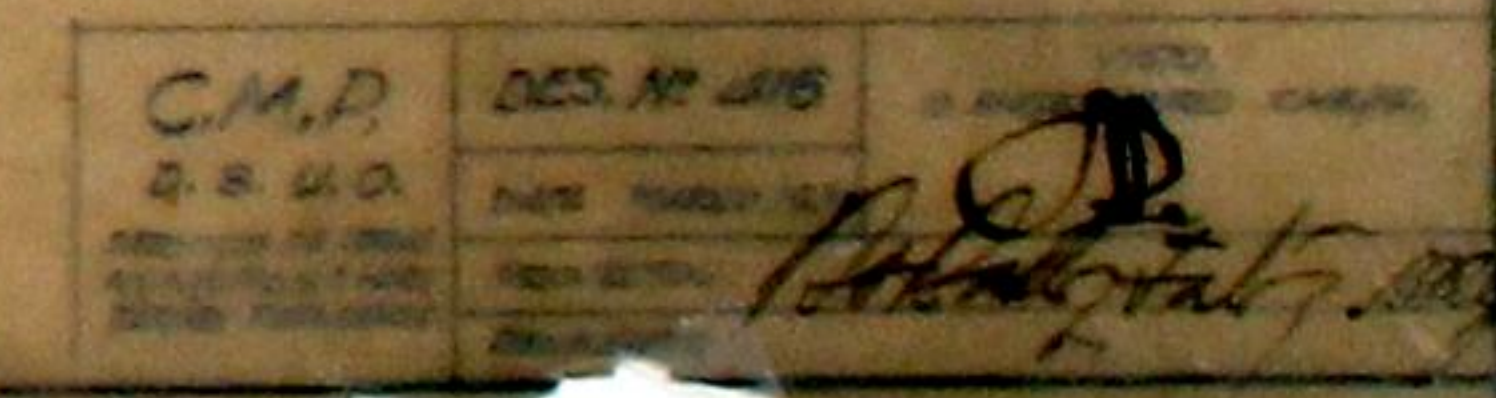

BLOCO DE MORADIAS A CONSTRUIR NO BAIRRO DE S. VICENTE DE PAULA / ESCALA 1/100
' ANTEPROJECTO '

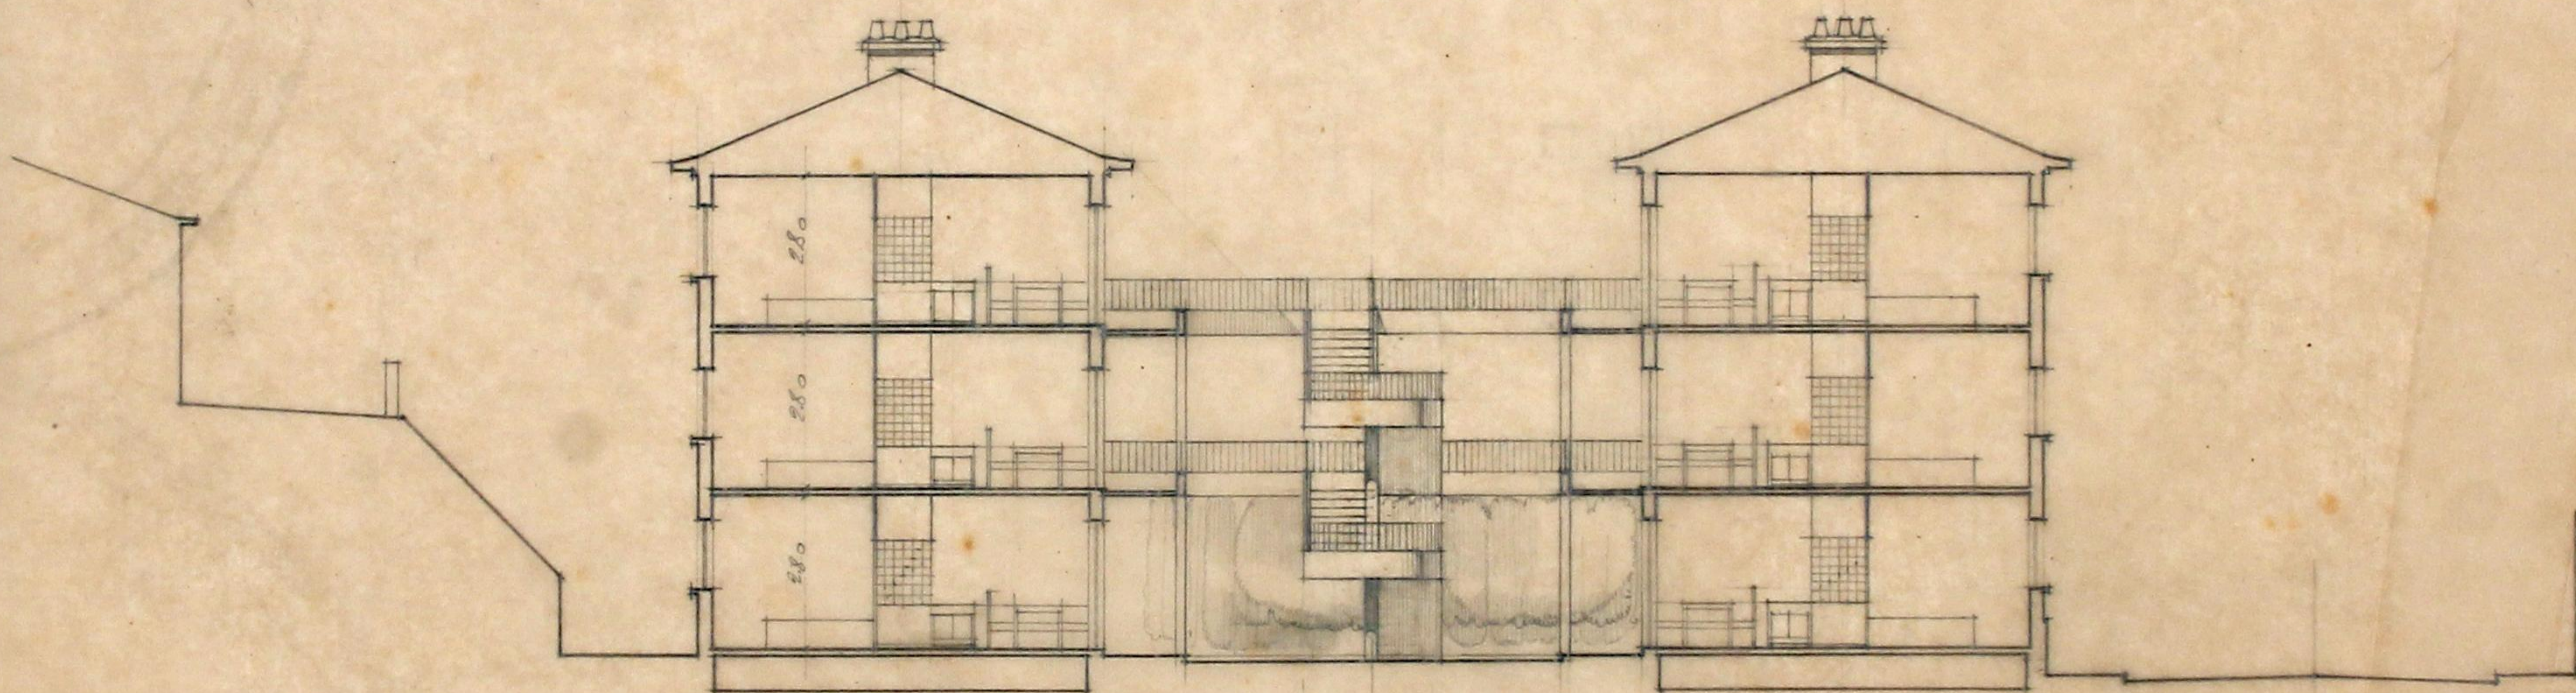









CORTE TRANSVERSAL

(5) SEC - NA / TQD - C

C.M.P. D.S.U.O.	DES. Nº 417	VOTO O ANEXO DO CHEFE.



BLOCO DE MORADIAS A CONSTRUIR NO BAIRRO DE S.VIÇENTE DE PAULA / PERFIS / ESCALA 1/200

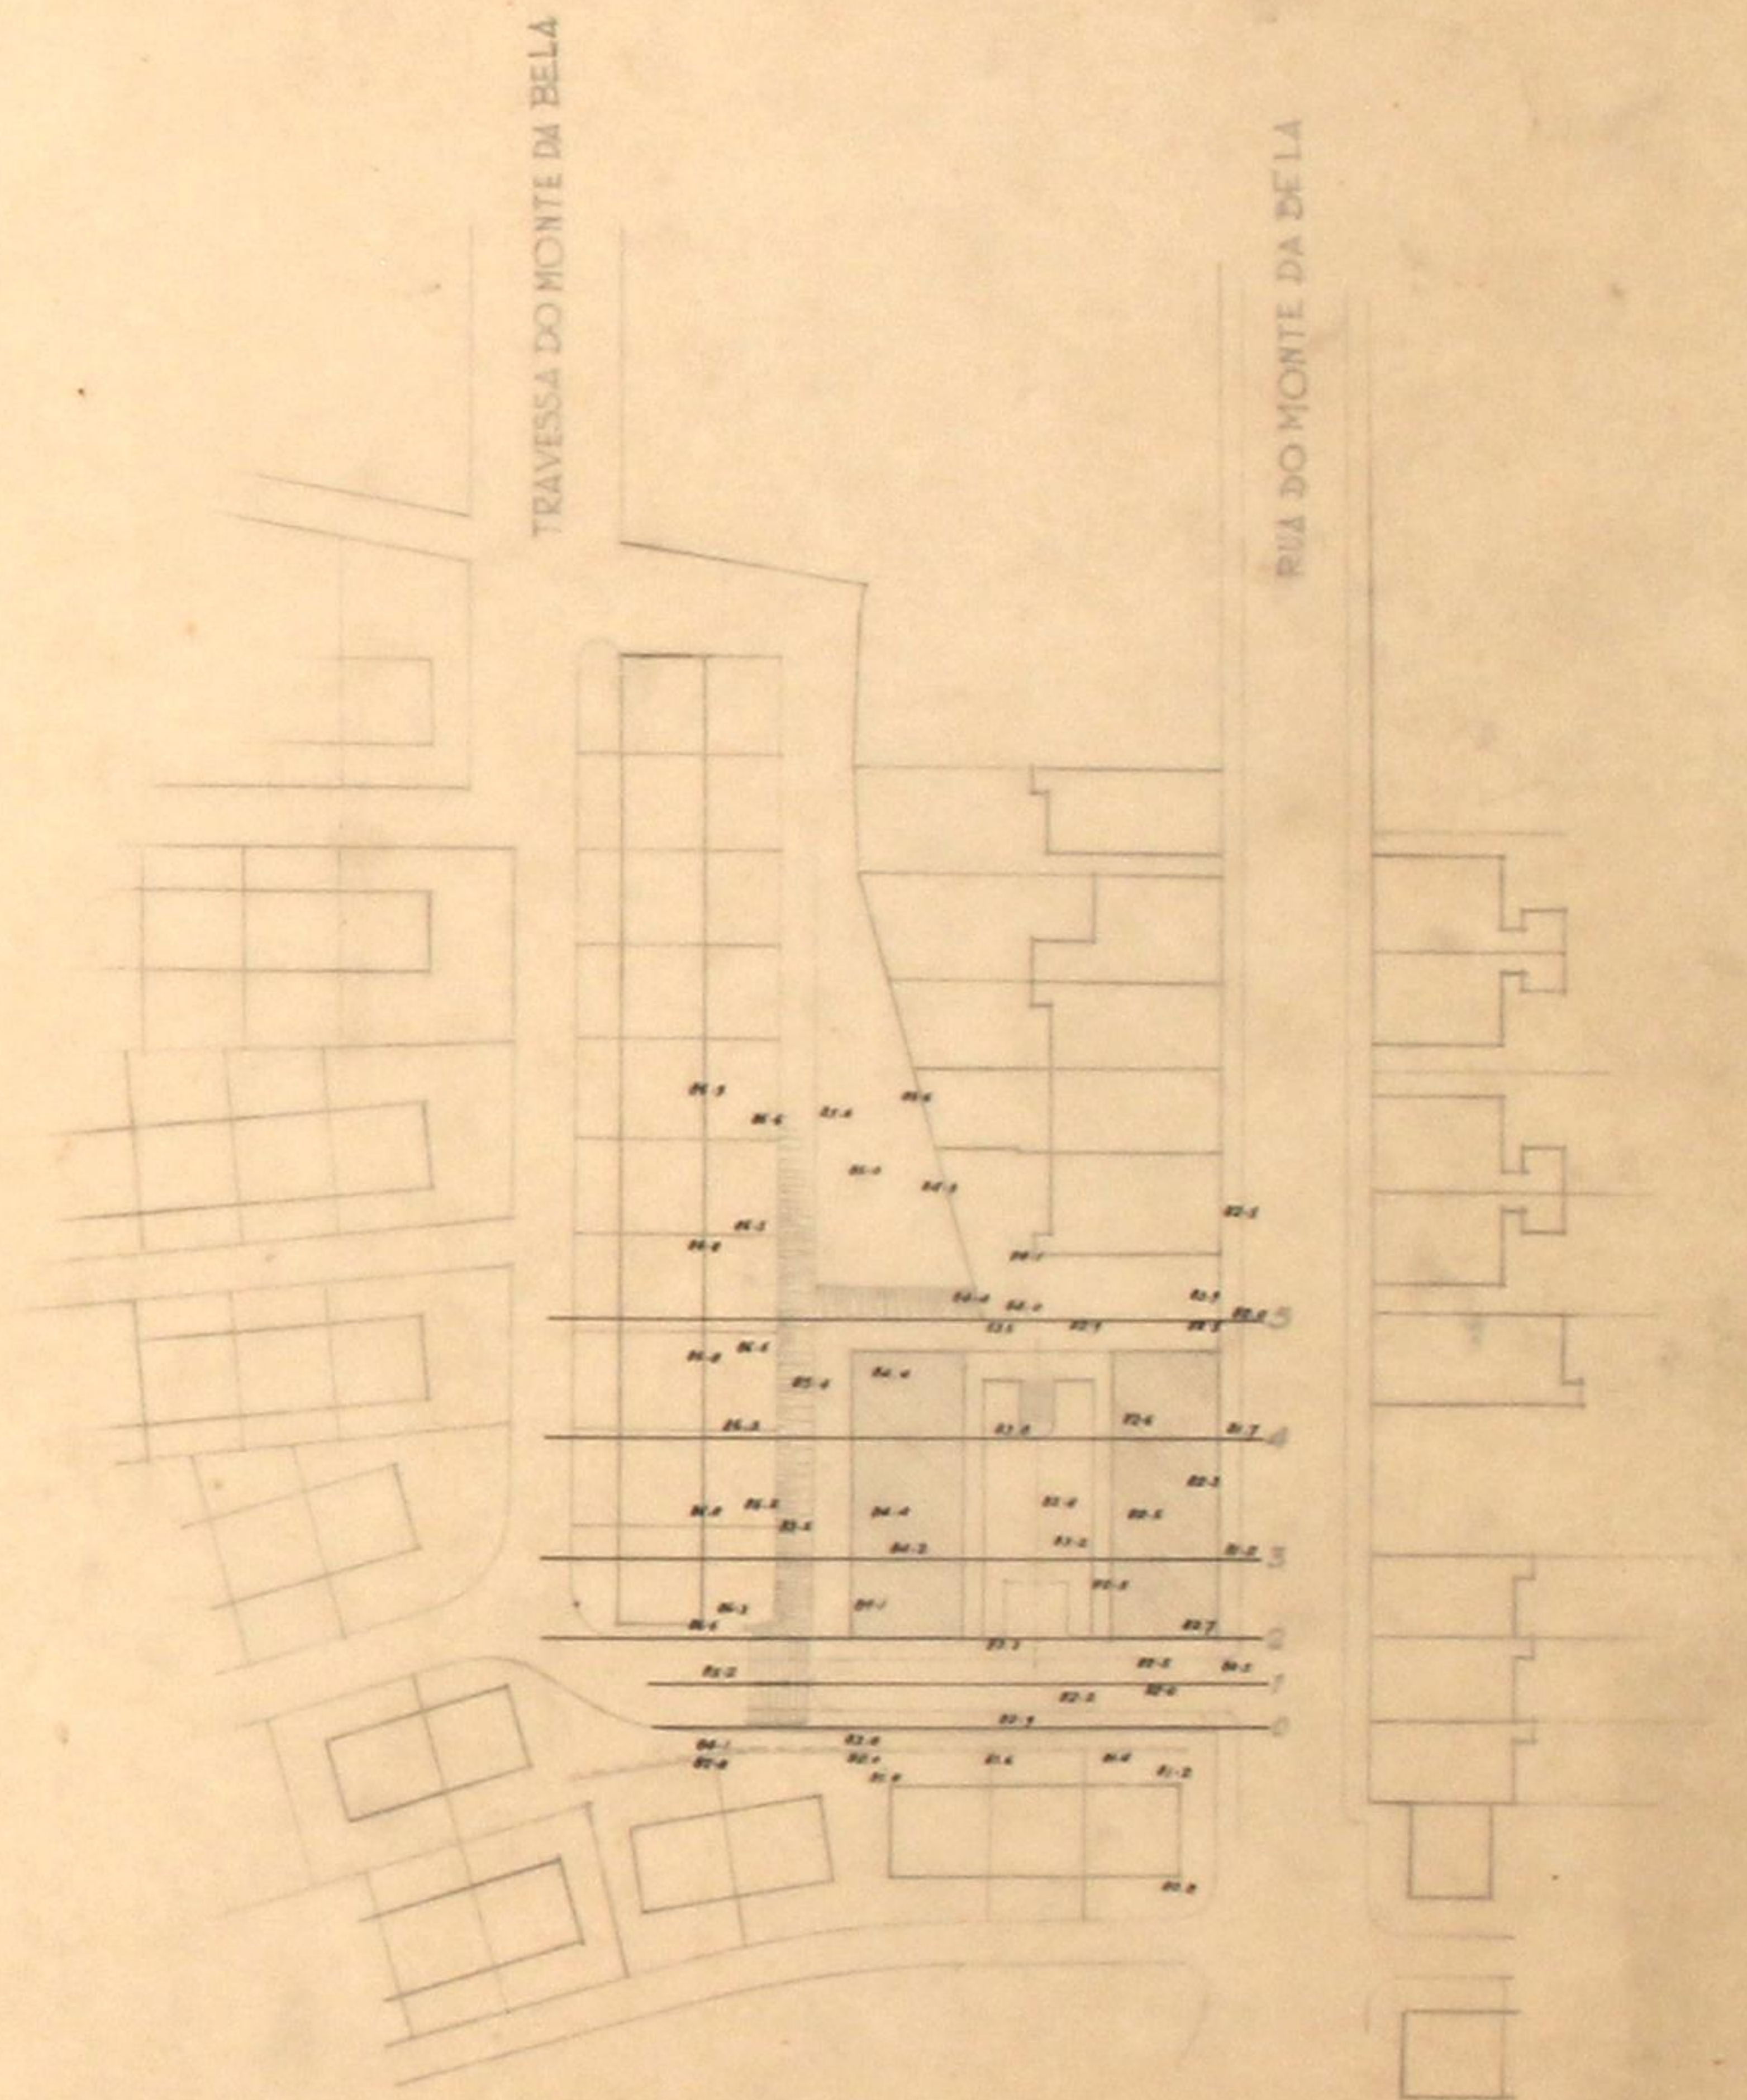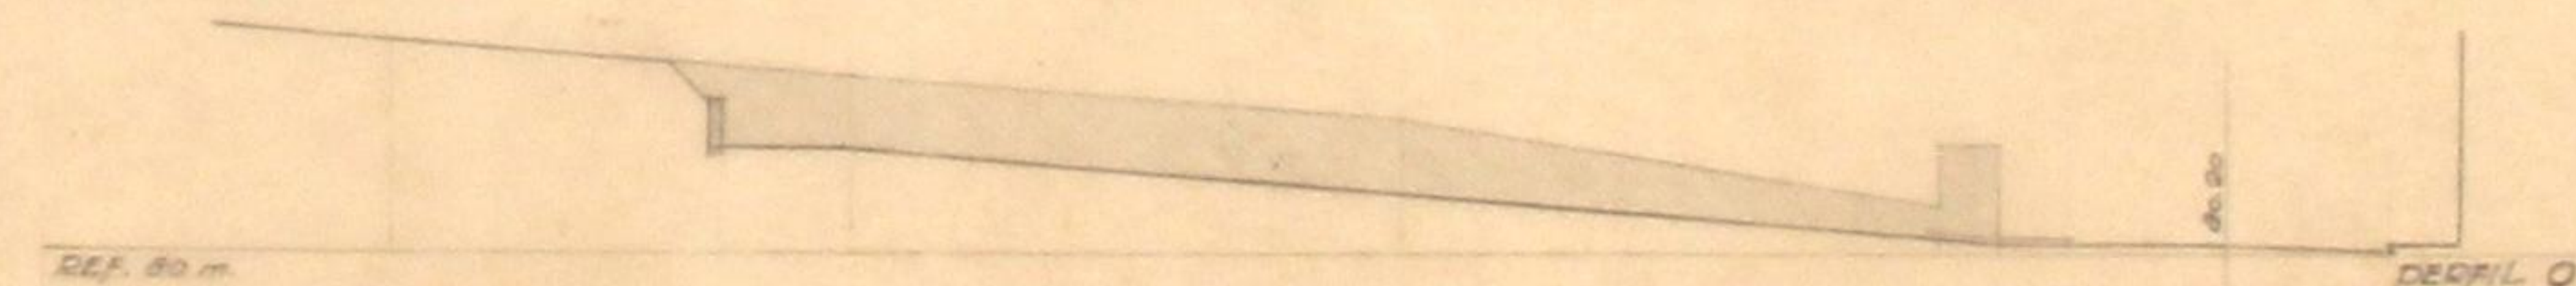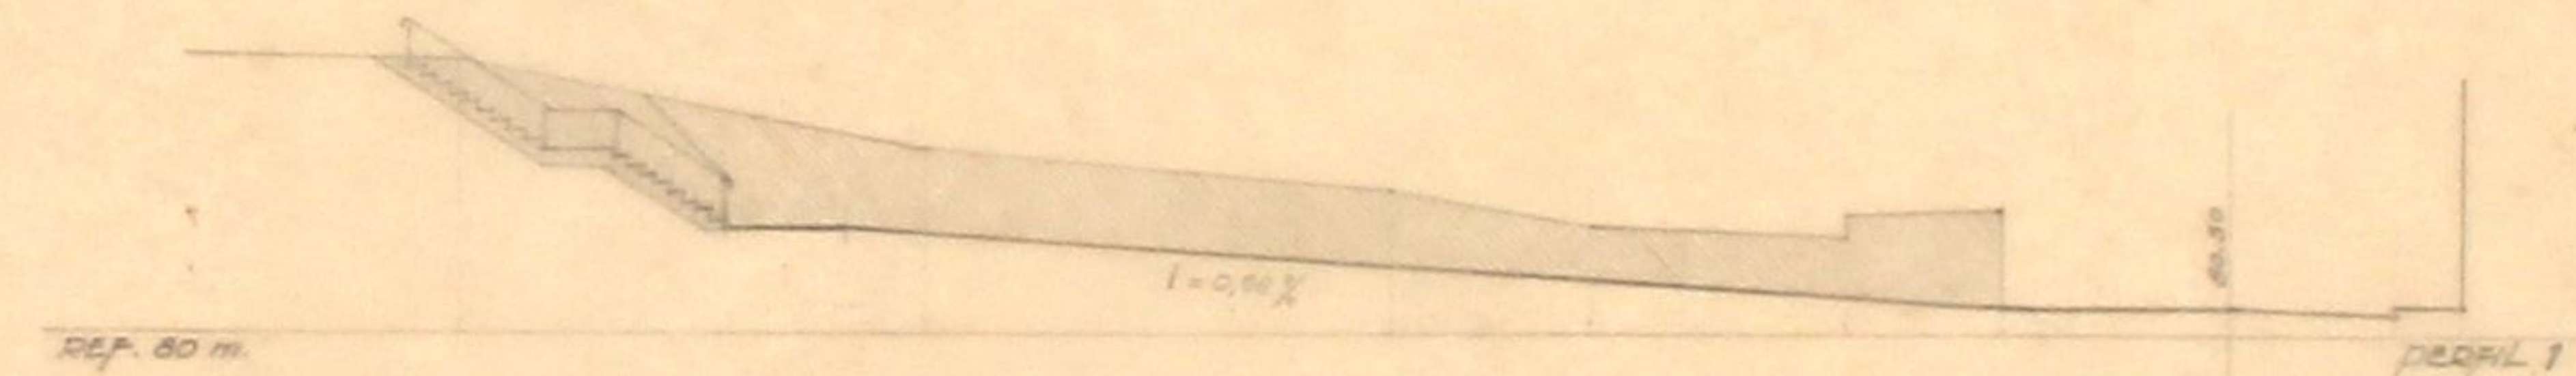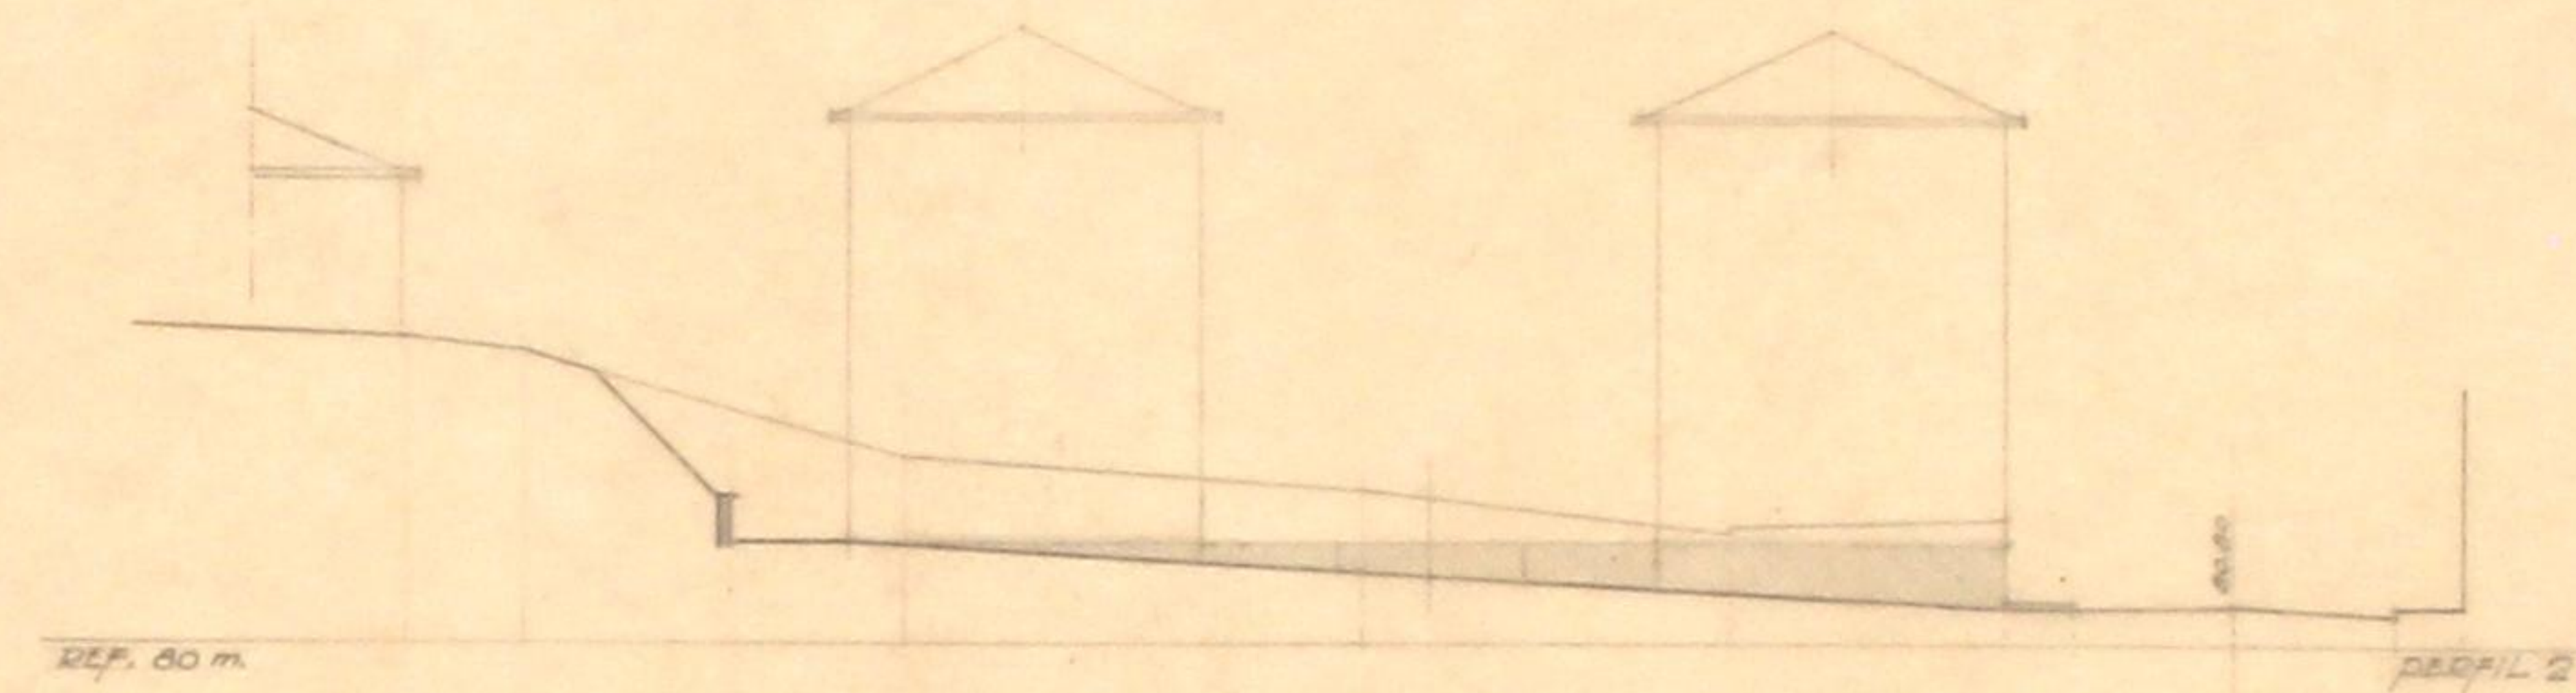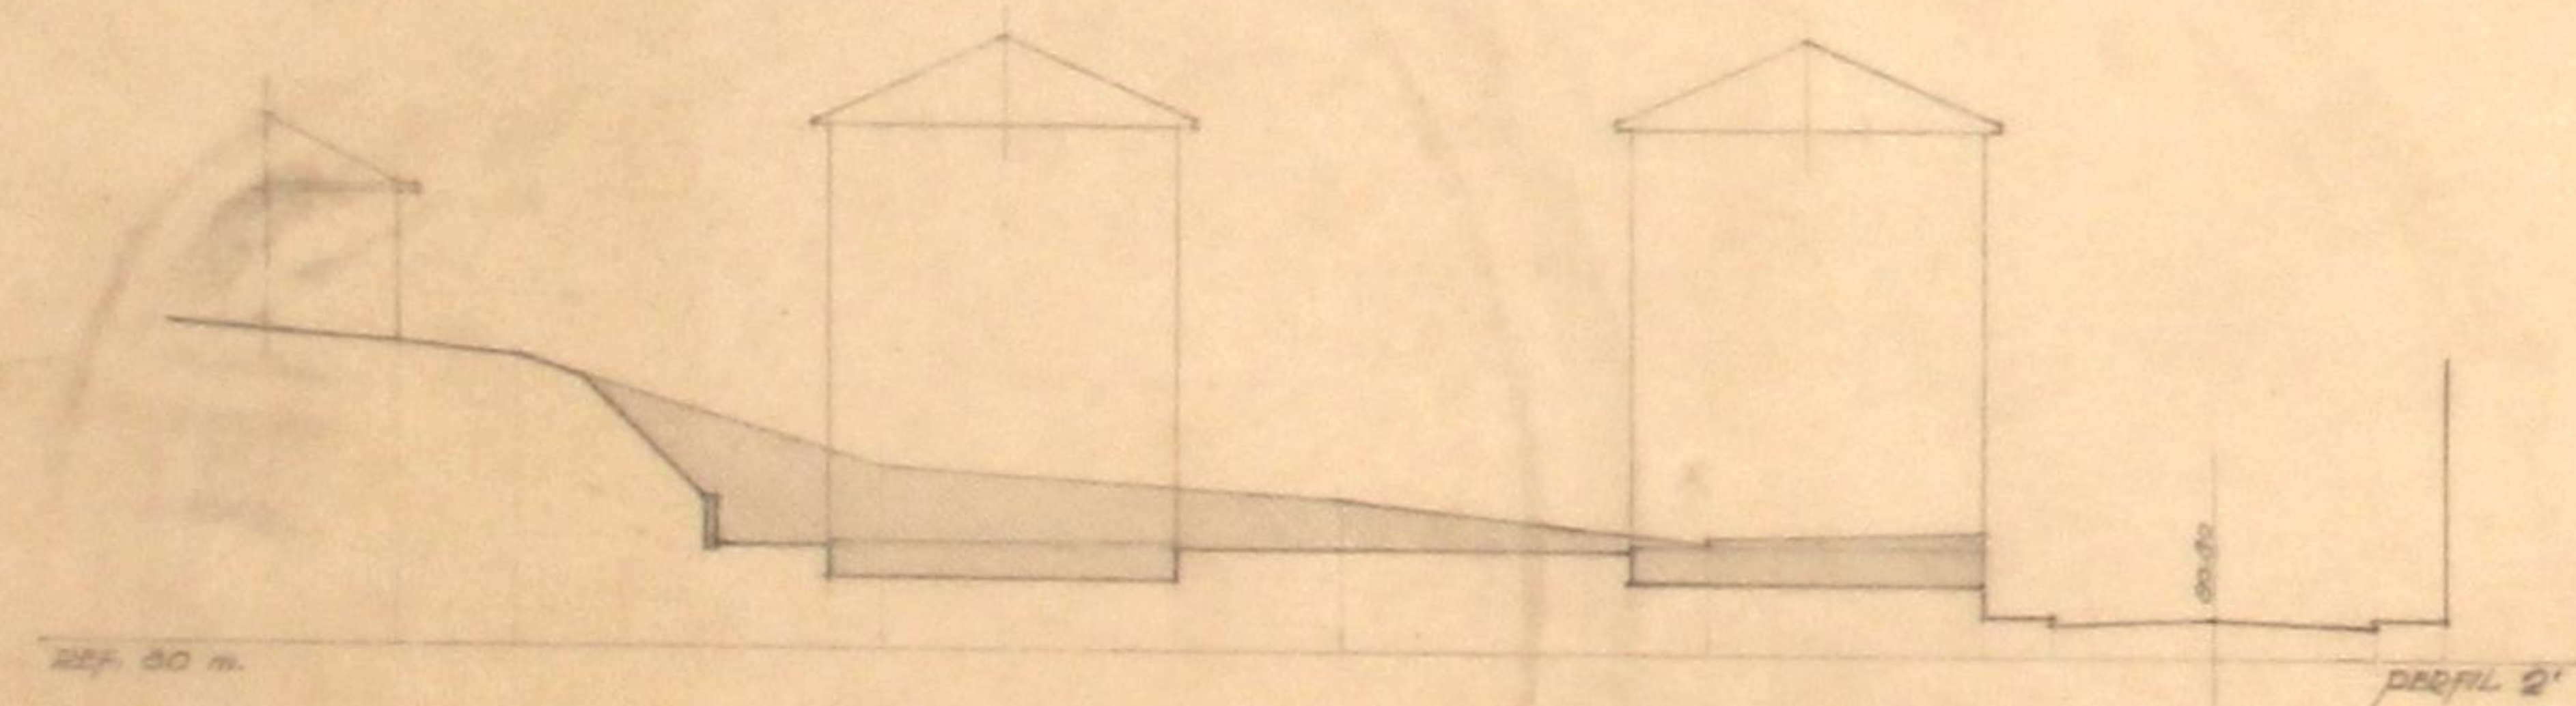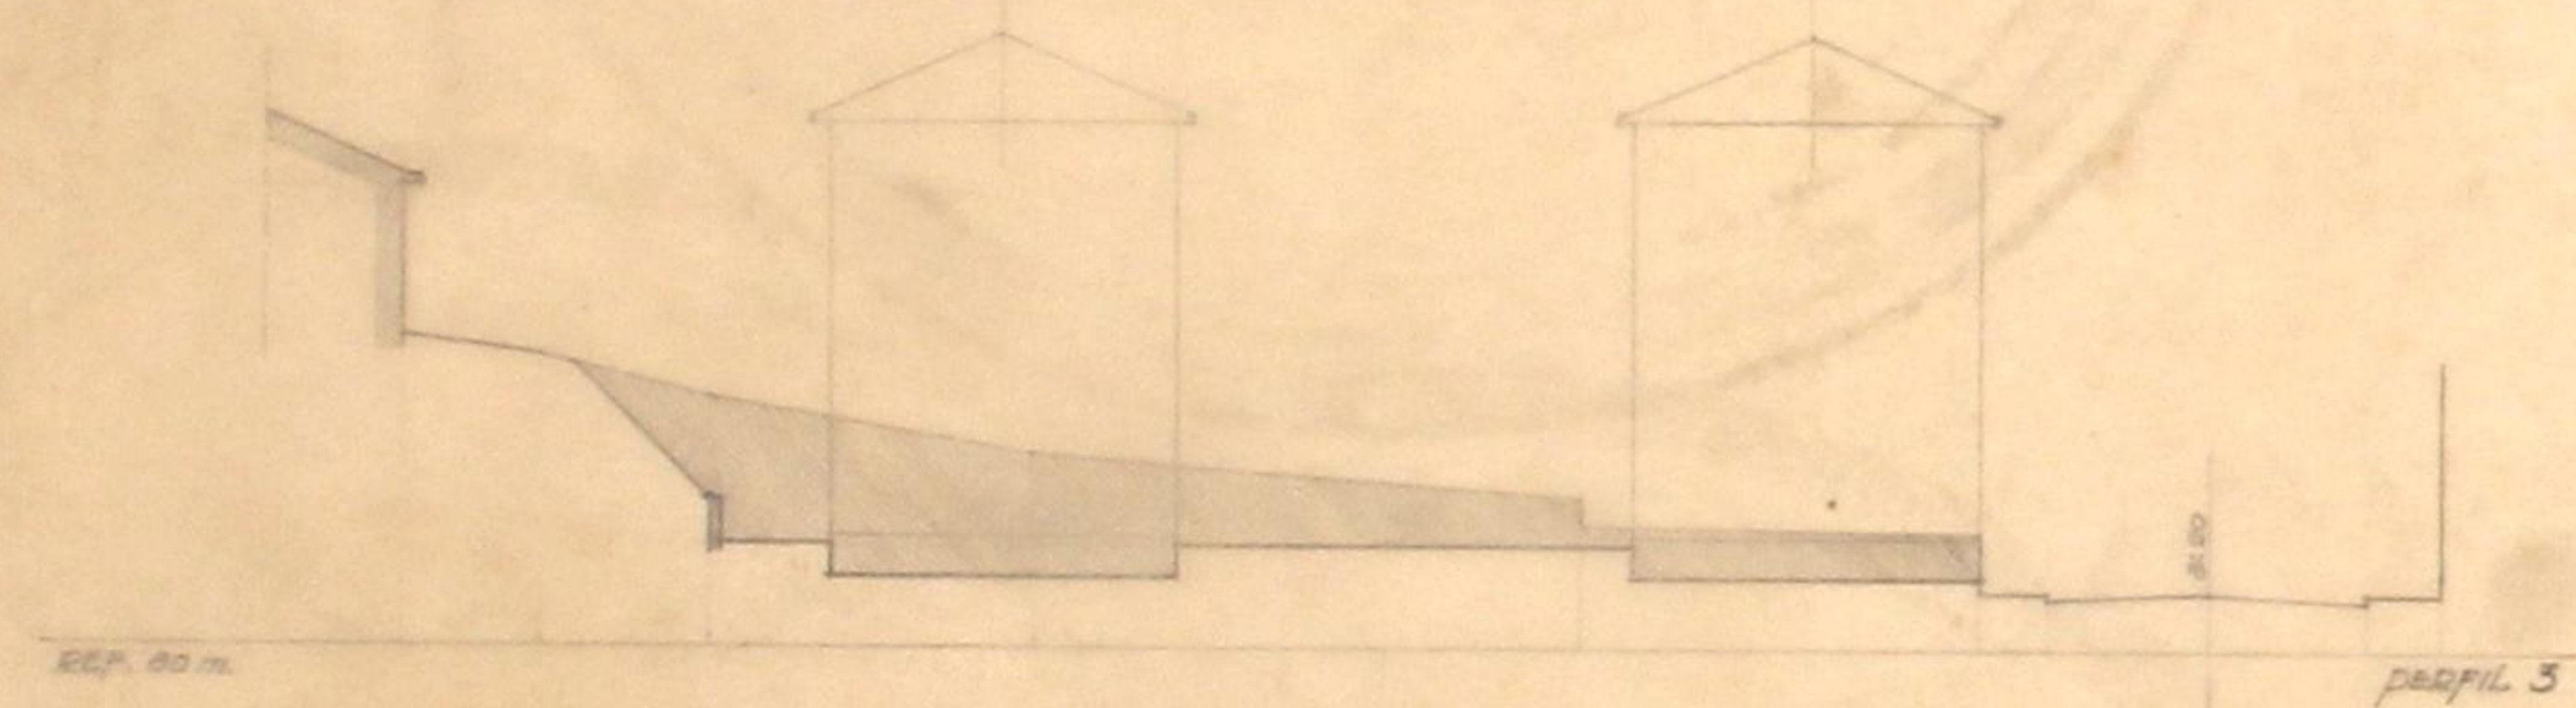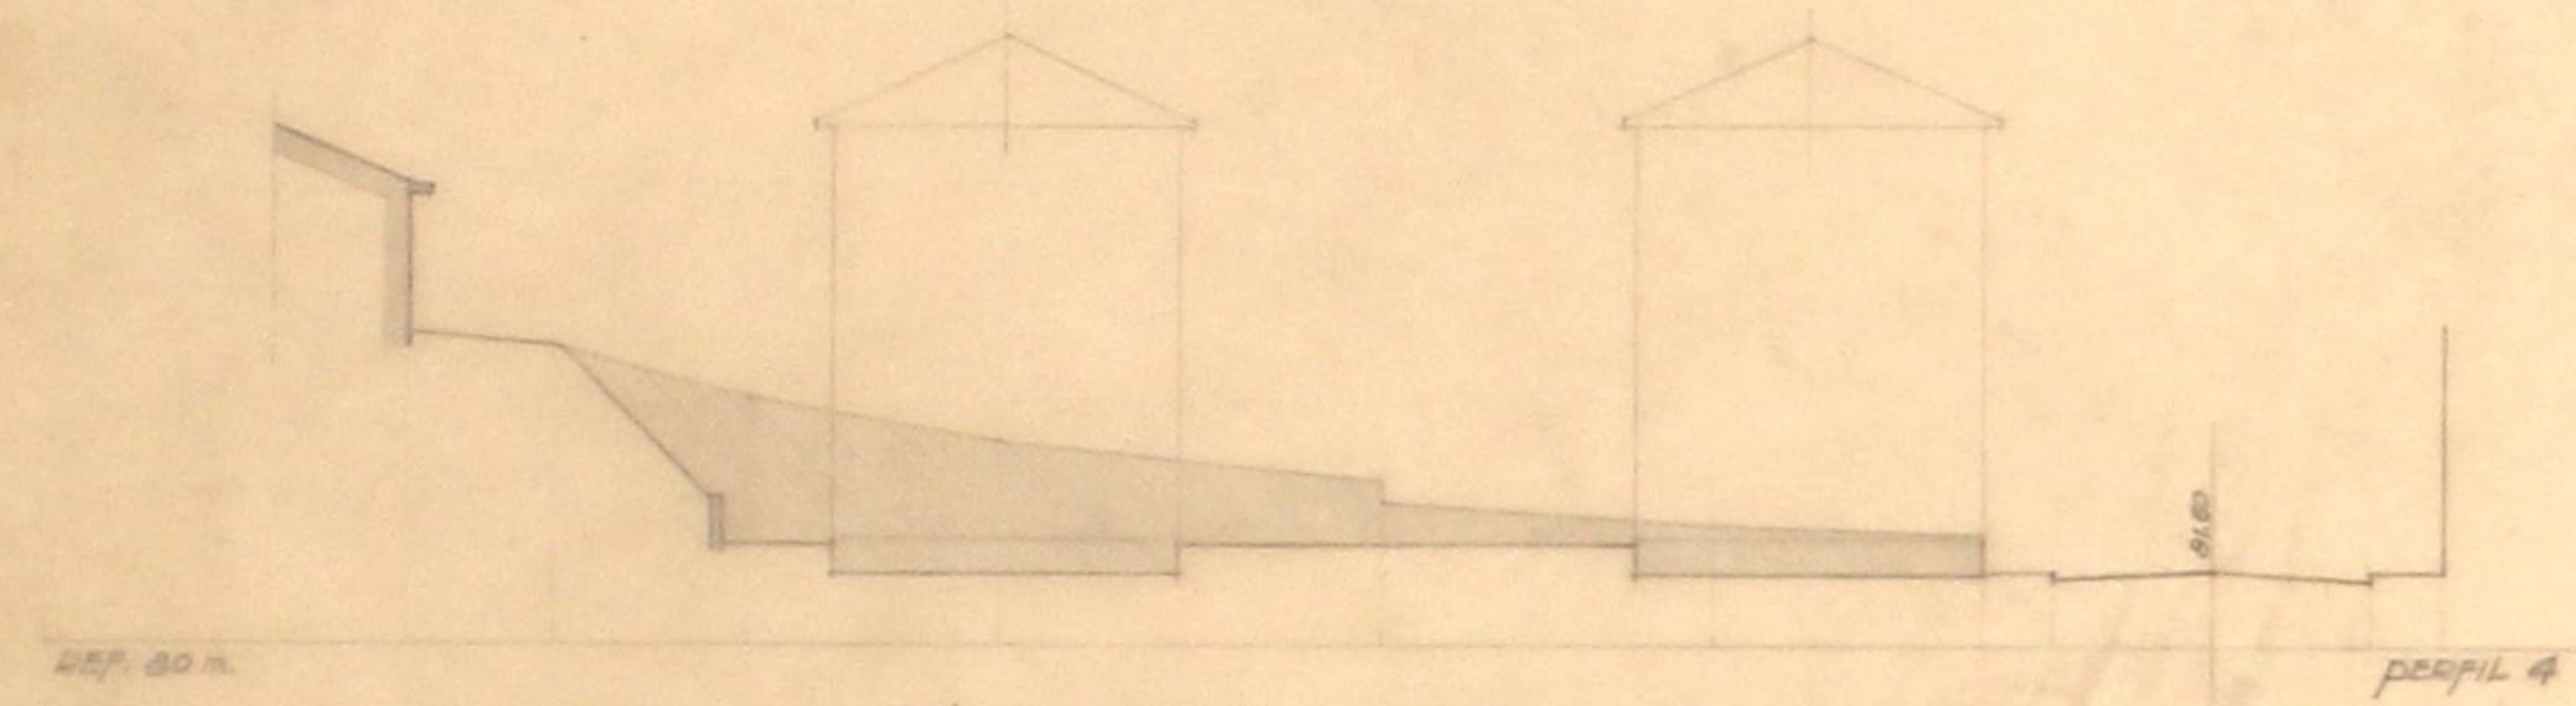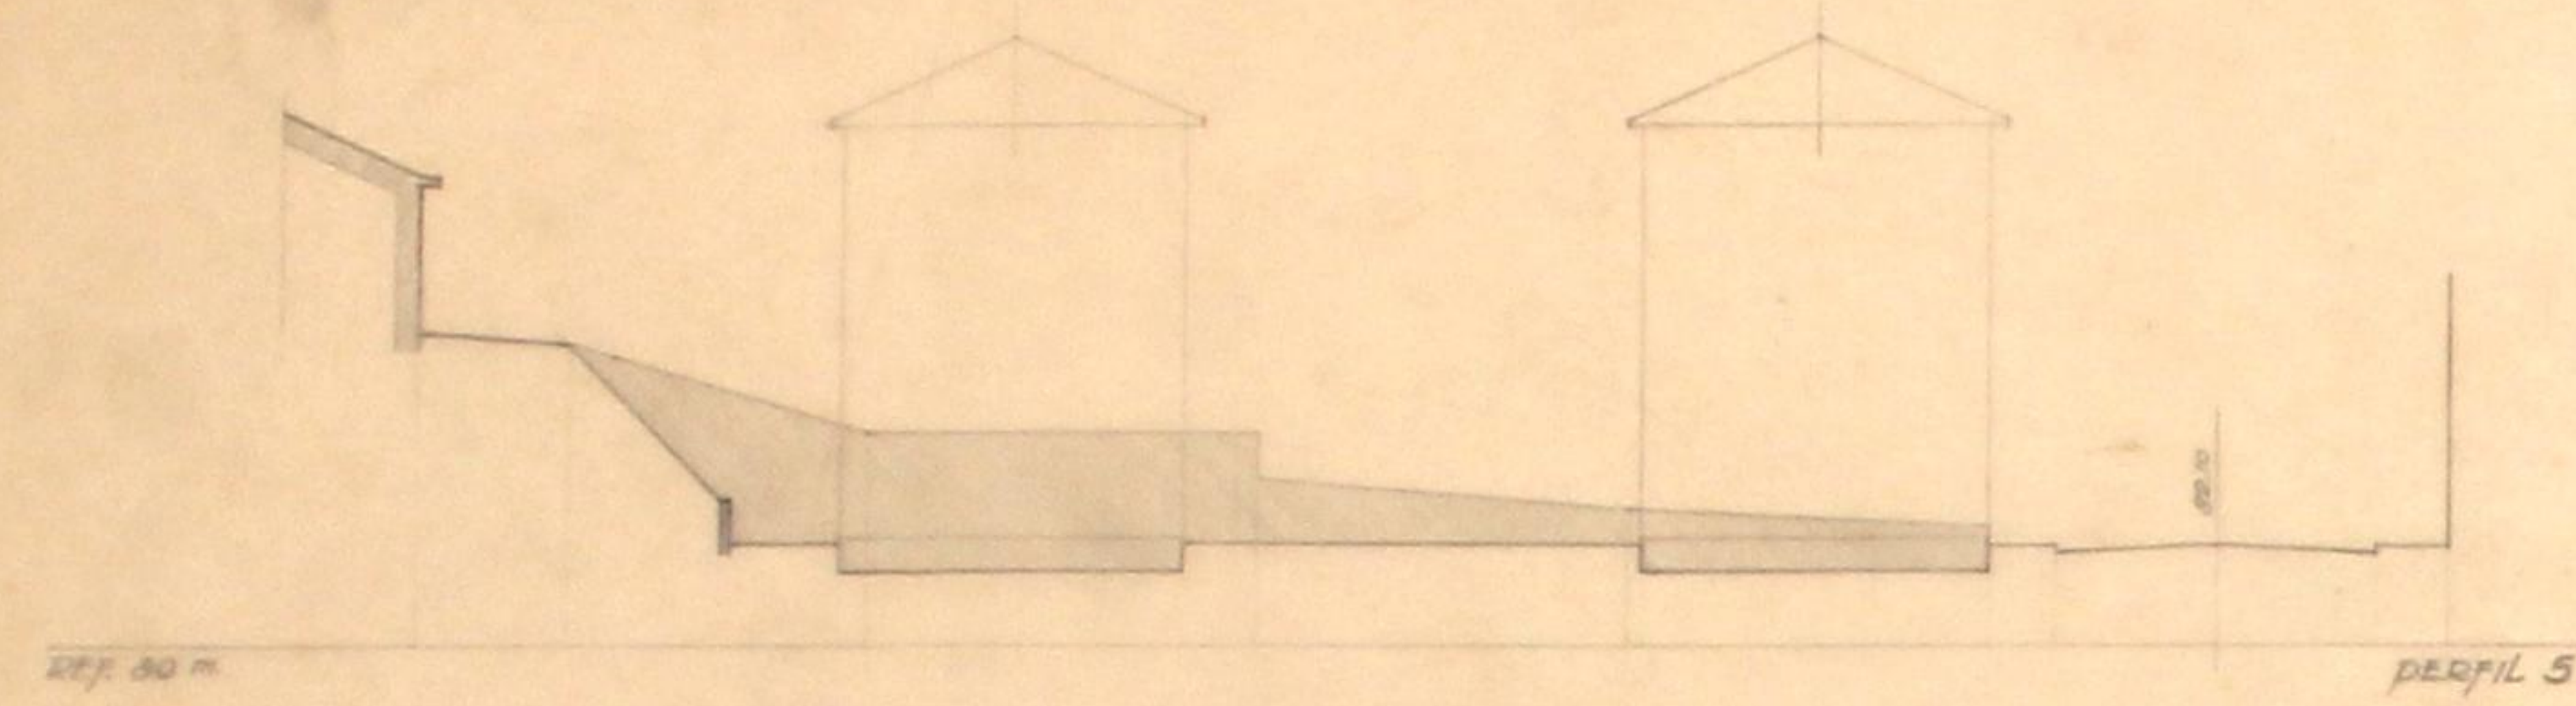


(E) 222-PA/TC-0

C.M.P. DES. Nº 418
 25.00
 1977



BLOCO DE MORADIAS A CONSTRUIR NO BAIRRO DE S. VICENTE DE PAULA / ESCALA 1/1000 ' ANTEPROJECTO '

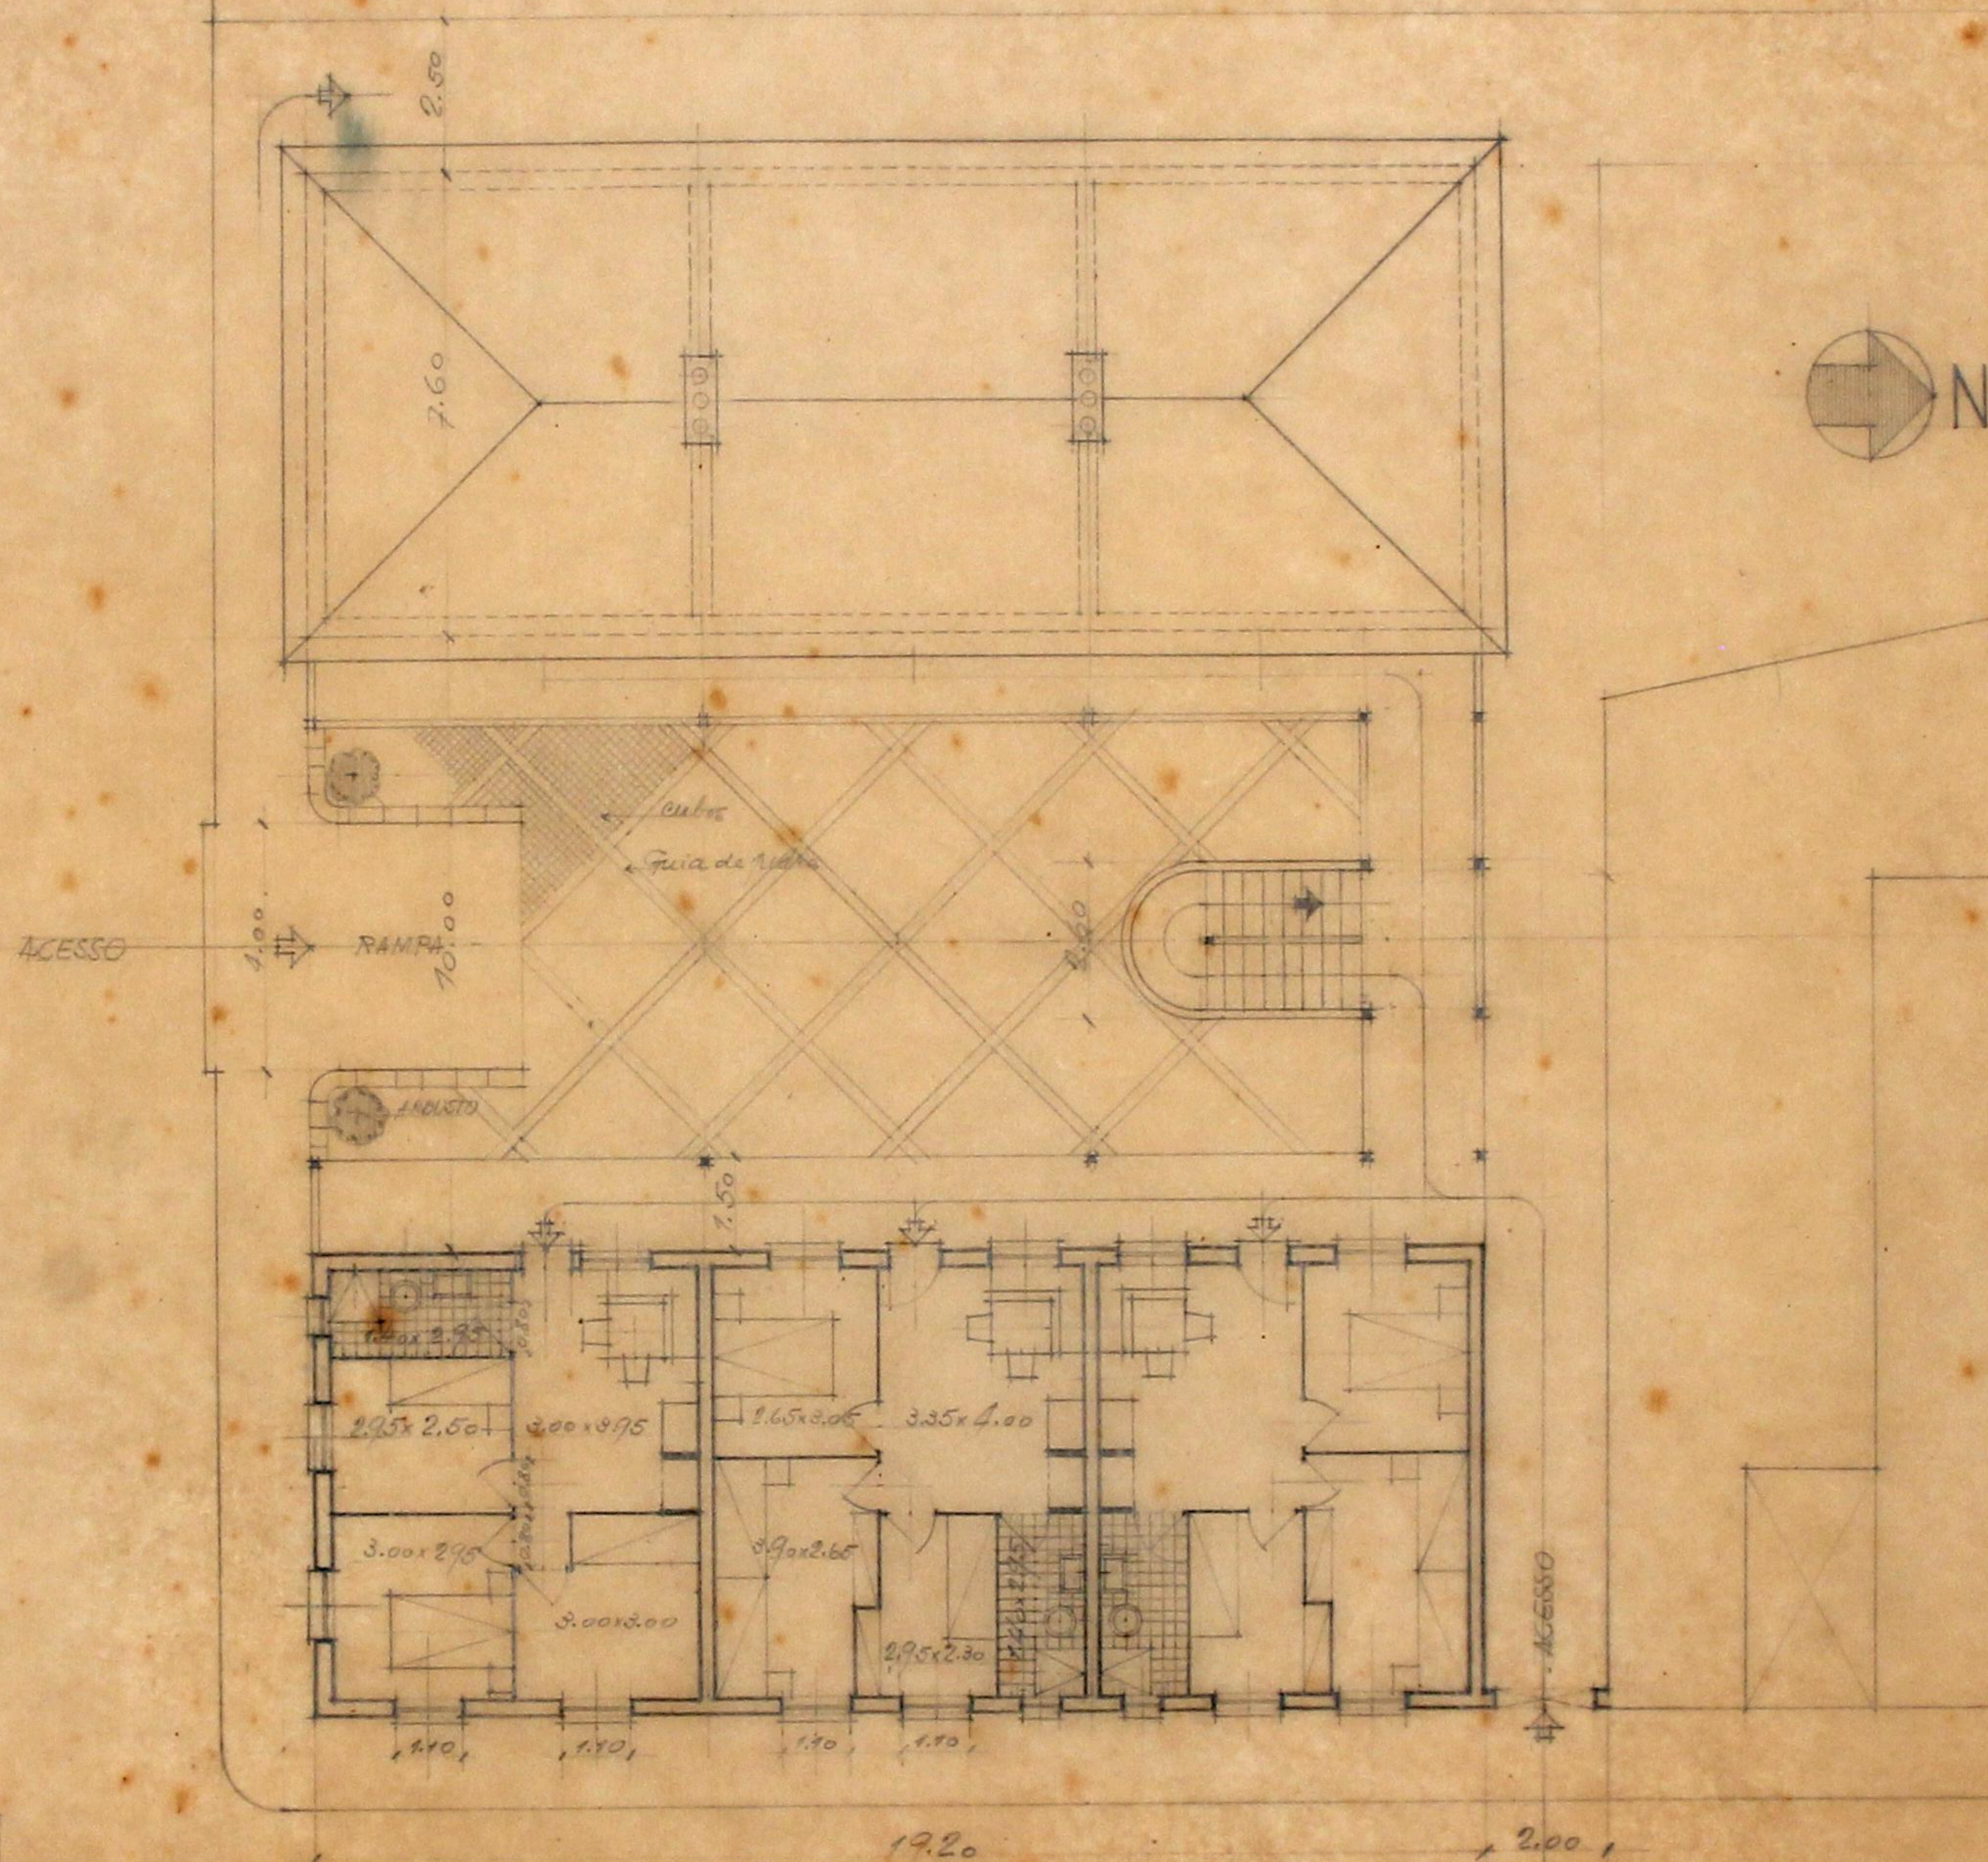


C.M.P.
D.S.U.O.
DES. N° 419
DATA: MARÇO 1920
PROJETO: *Anteprojeto*
DESENHO: *Anteprojeto*

(P) 255 - HA/T00-0



BLOCO DE MORADIAS A CONSTRUIR NO BAIRRO DE S VICENTE DE PAULA / ESCALA 1/5000


PLANTA GERAL

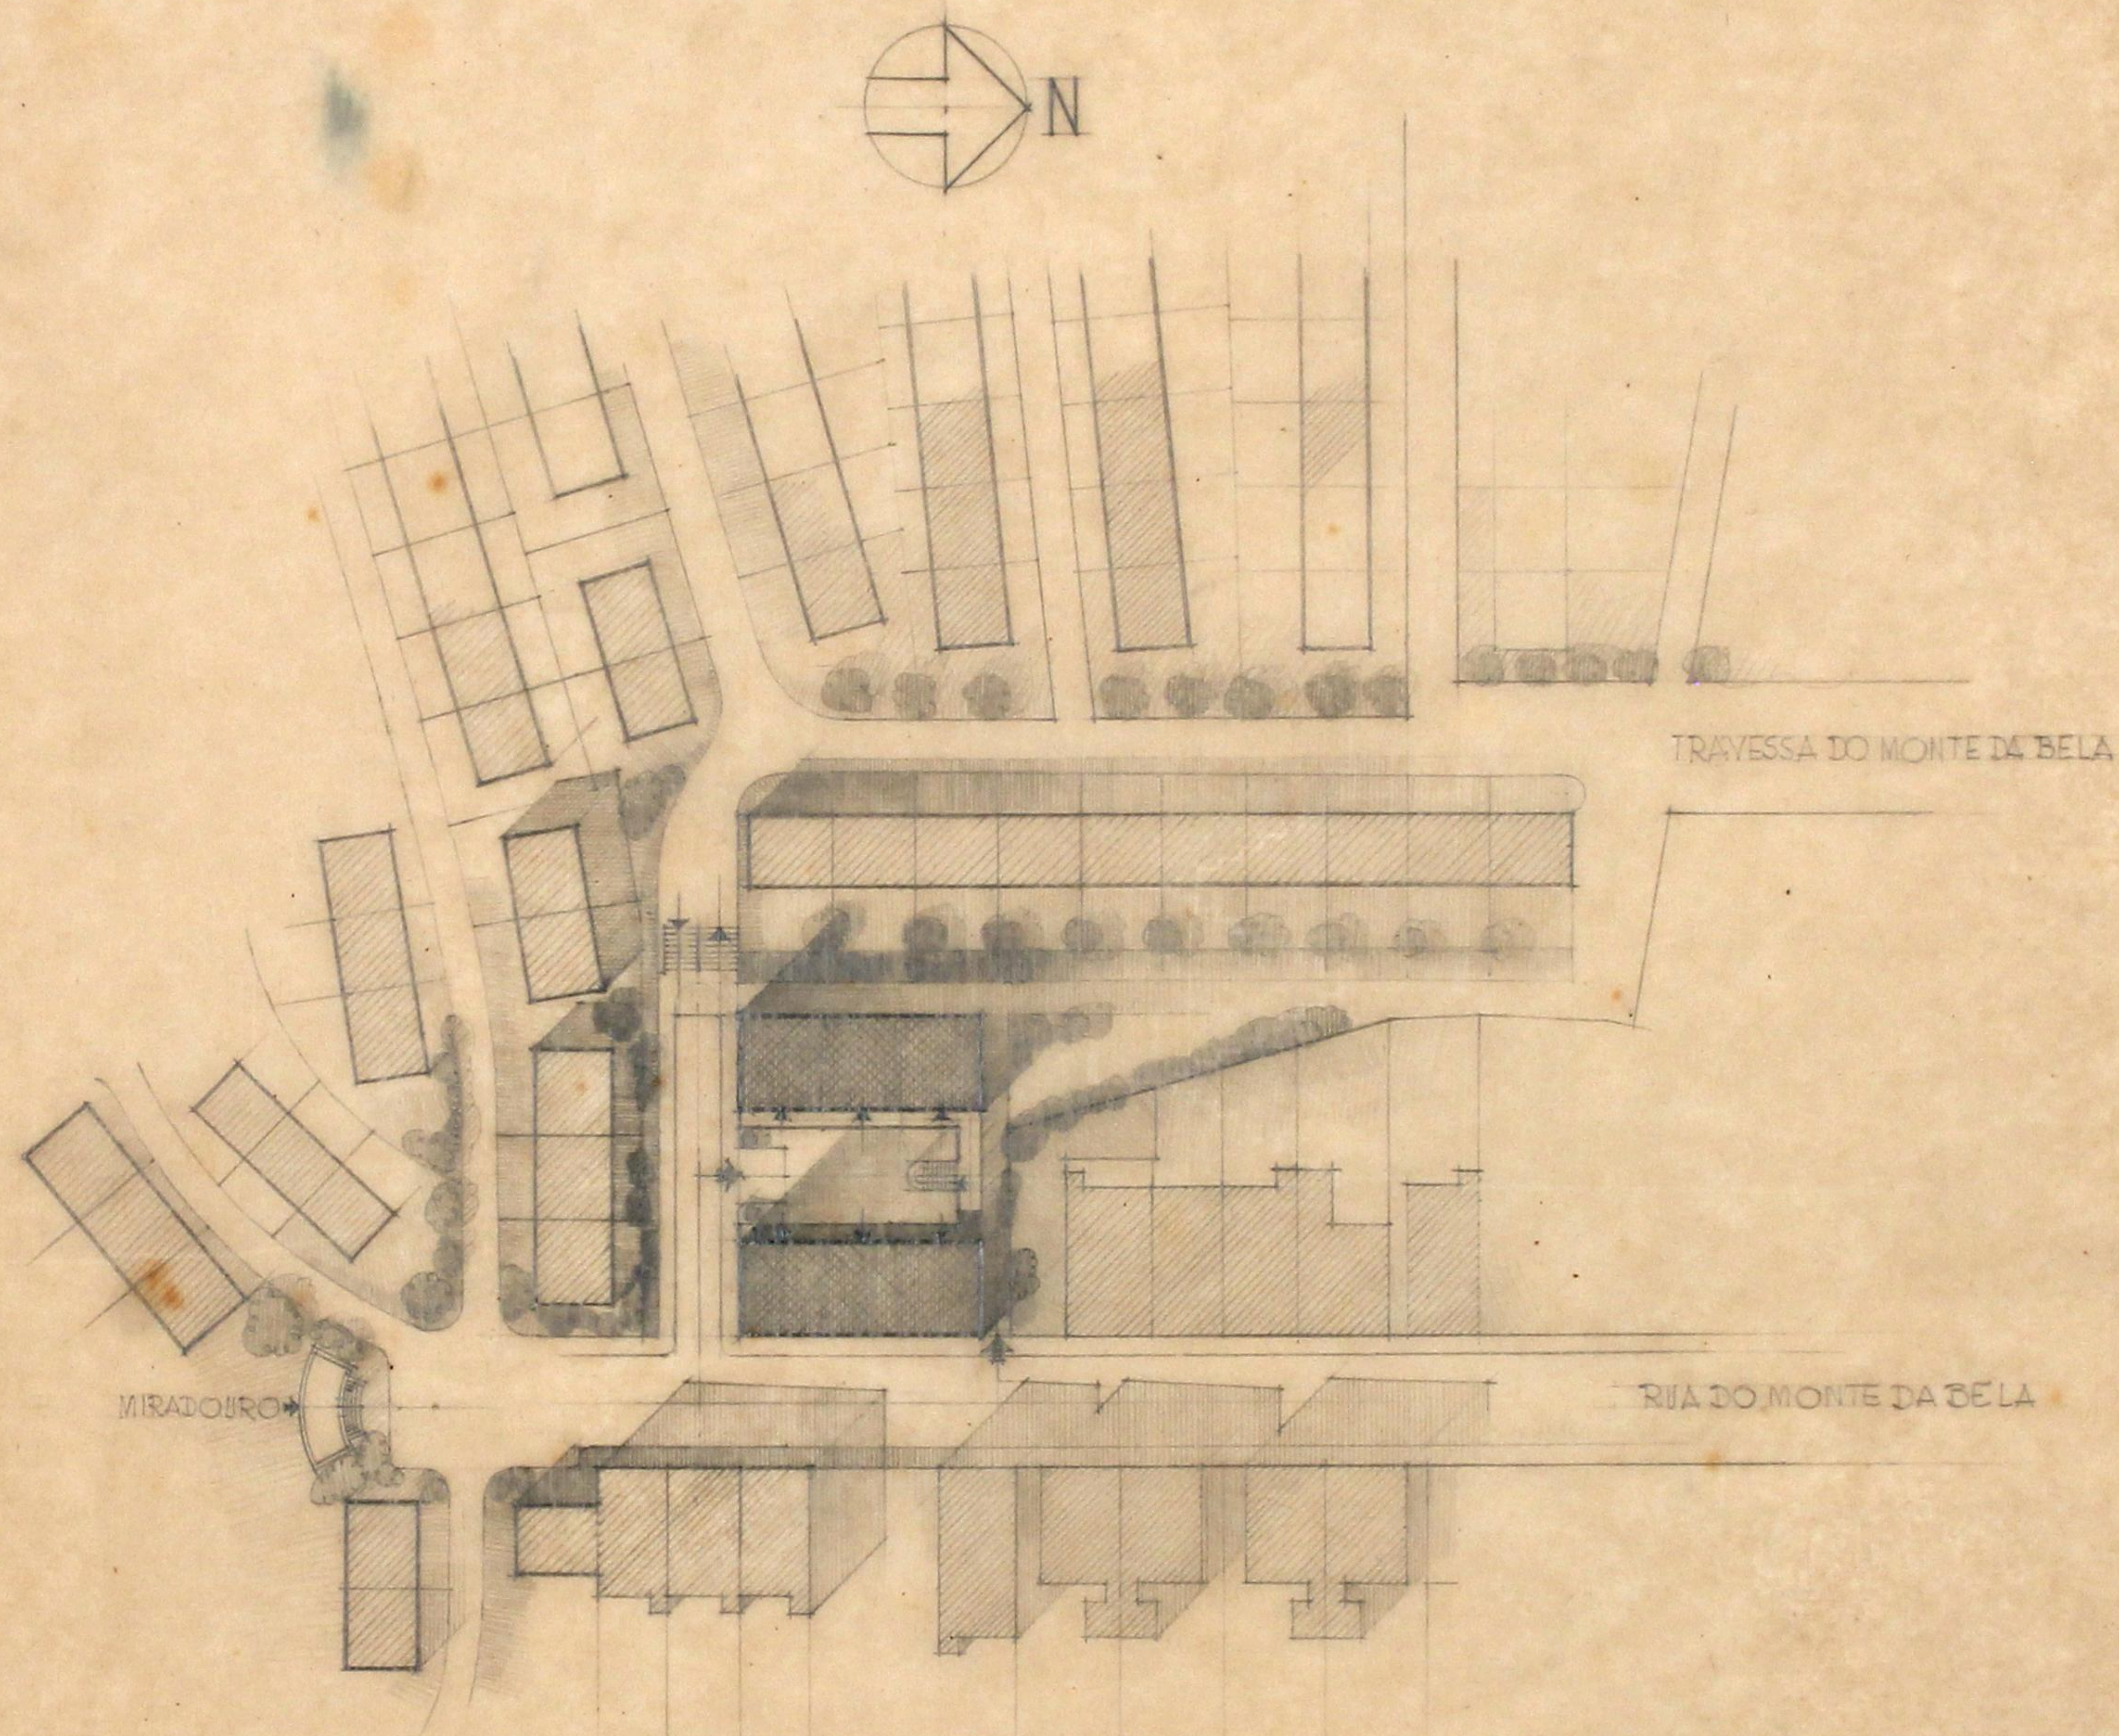

(2) 886 -PA/ TGD-0

C.M.P.	DES. Nº 420	VISTO
D.S.U.O.	DATA: MARÇO 1950	O ENGENHEIRO CHEFE,
SERVIÇO DE URBANISMO E HABITACIÃO	PROJETO	<i>[Signature]</i>
PROJETO DE URBANISMO	DESENHO	



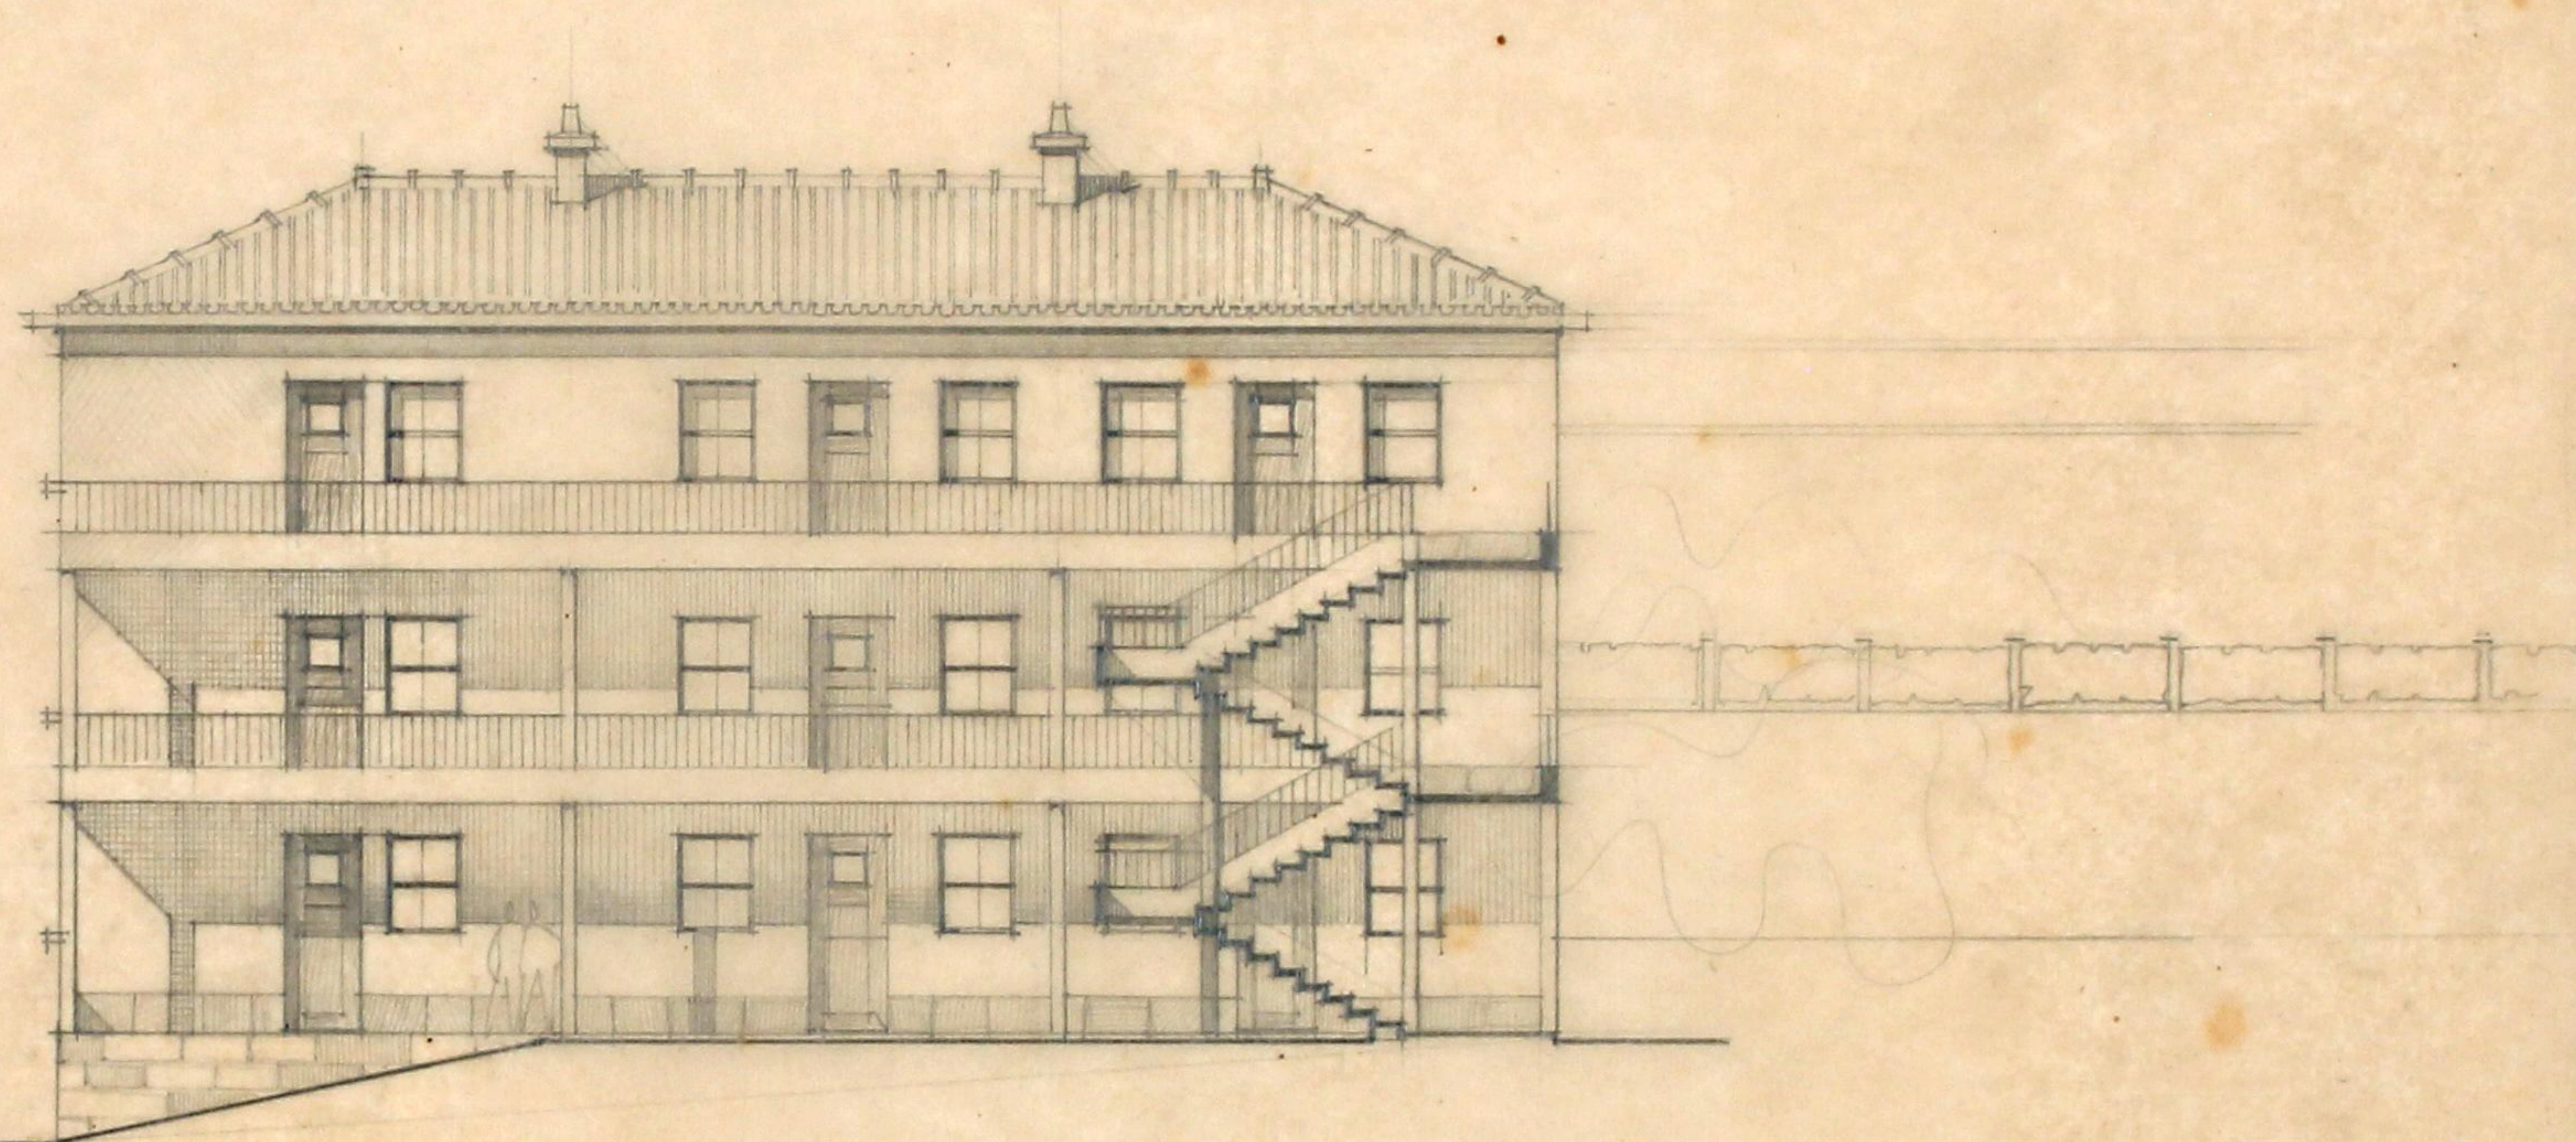


ALCADO SOBRE O PATEO

(d) EE-PAL TGO-Q

C.M.P. D.S. 40.	DES. N° 421	VISTO D. ENGENHEIRO CHEFE,



BLOCO DE MORADIAS A CONSTRUIR NO BARRO DE S VICENTE DE PAULA / ESCALA 1/1000
' ANTEPROJECTO '

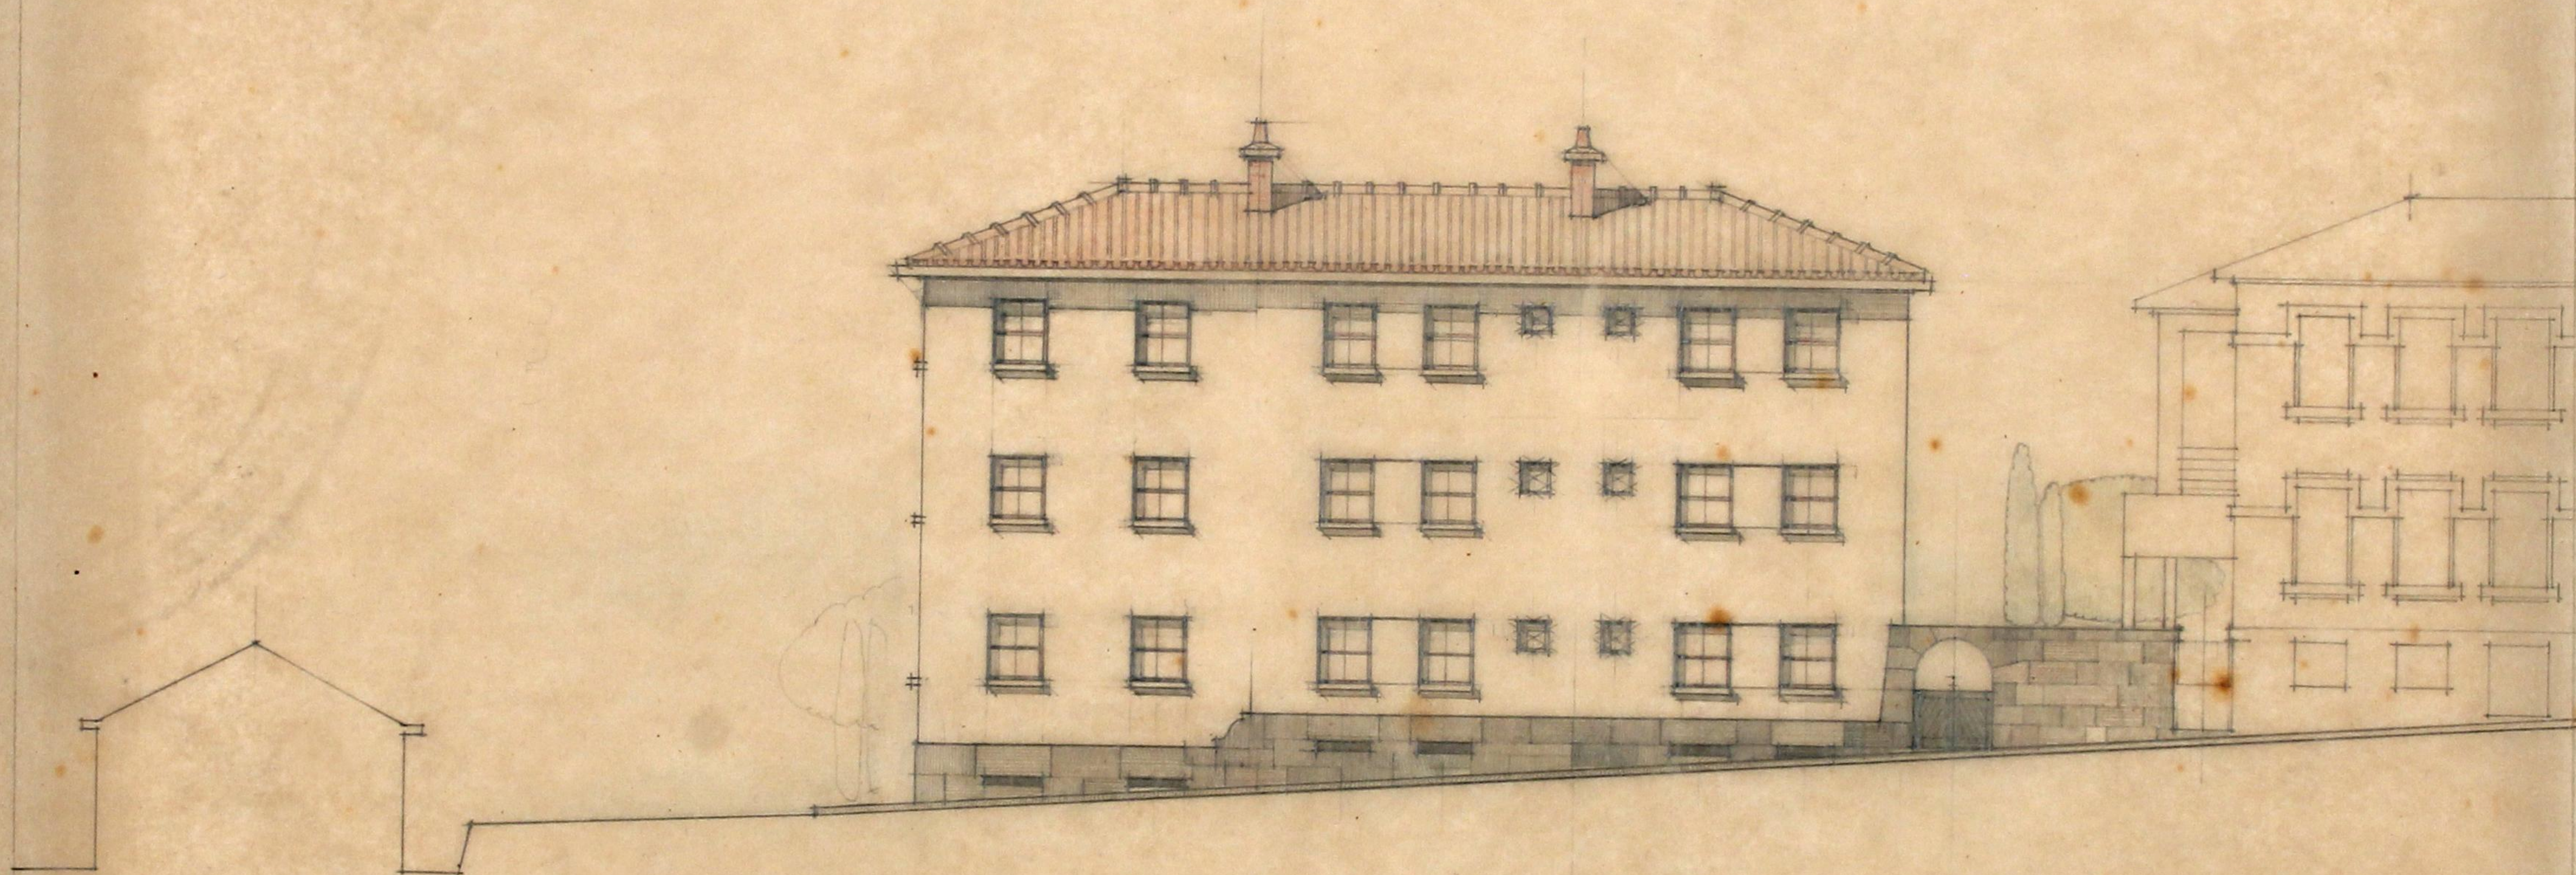

ALÇADO SOBRE A RUA

(f) 886 - PAILOS - C

C.M.P.	DES. N.º 422	VISTO
D. S. U. O.	DATA: MARÇO 1900	O ENGENHEIRO CHEFE,
SERVIÇO DE PROJETOS	PROJETO DE	<i>[Signature]</i>
PROJETO DE	DESENHO	

