

Biblioteca Municipal


— Planta do teto sob a lage de betoy armado —

APPROVADA. PORTO-EM CAMARA.


20 DE agosto DE 1923

O PRESIDENTE

Luiz Carlos Freire

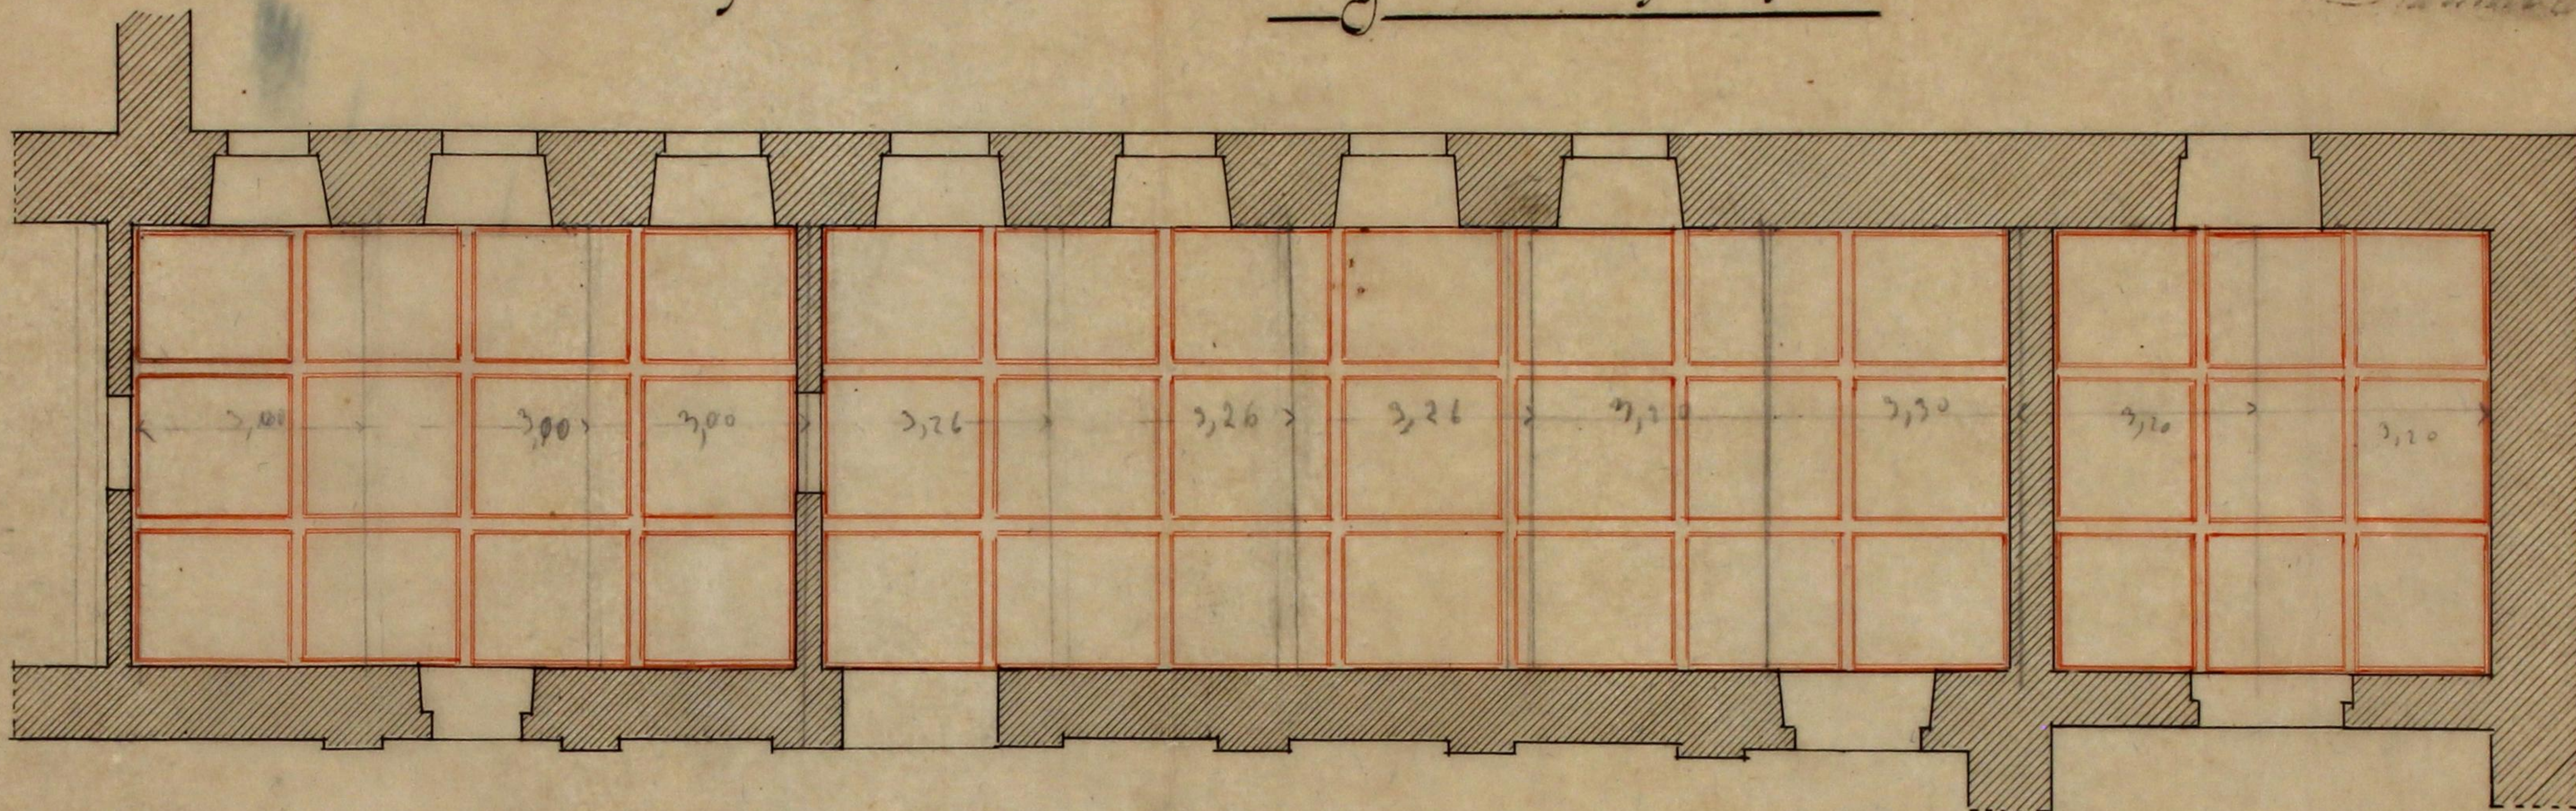

— Corte da lage —

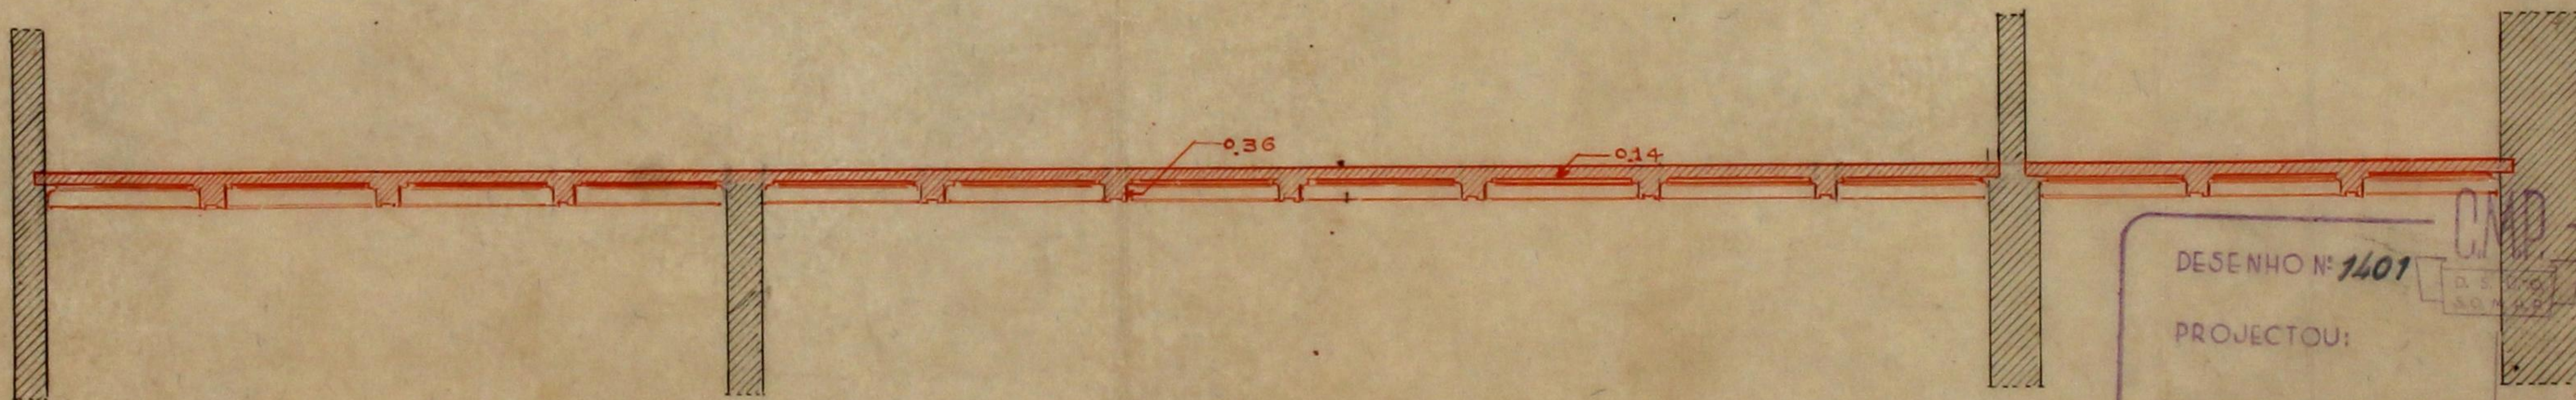

DESENHO Nº 1401

PROJECTOU:

DATA / /

DESENHOU:

VISTO,
O ENGENHEIRO
CHEFE DO SERVIÇO

Escala $\frac{1}{100}$

