

DEFERIDO nos termos
da informacao
Parto, em sede da Comissao Executiva,
do de Abril de 1920



Etiqueta Municipal \$50
102
CNP. AG
3086

Mary Jones

Prma 7-5-1920
Cx Camara

Diz Antonio Marques Ferreira, morador na
rua de Visconde de Lubal n.º 164, que deseja
do construir um barracão para arrecada-
ção de materiais de construcção na rua de
Visconde de Lubal n.º 164 conforme indica
o projecto junto e como não possa fazer sem
licença da Cx Camara

Vem pedir-lha
Conceda como requer

Porto 22 de Março 1920
O requerente. Antonio Marques Ferreira

Approved
23-IV-920

287

R.E.
3ª REPARTIÇÃO
Registo. 287
22-3-920

Licença n.º 318
de 18 de Maio de 1920


Planta topográfica

Escala

1/500



Rua de Visconde de Setúbal

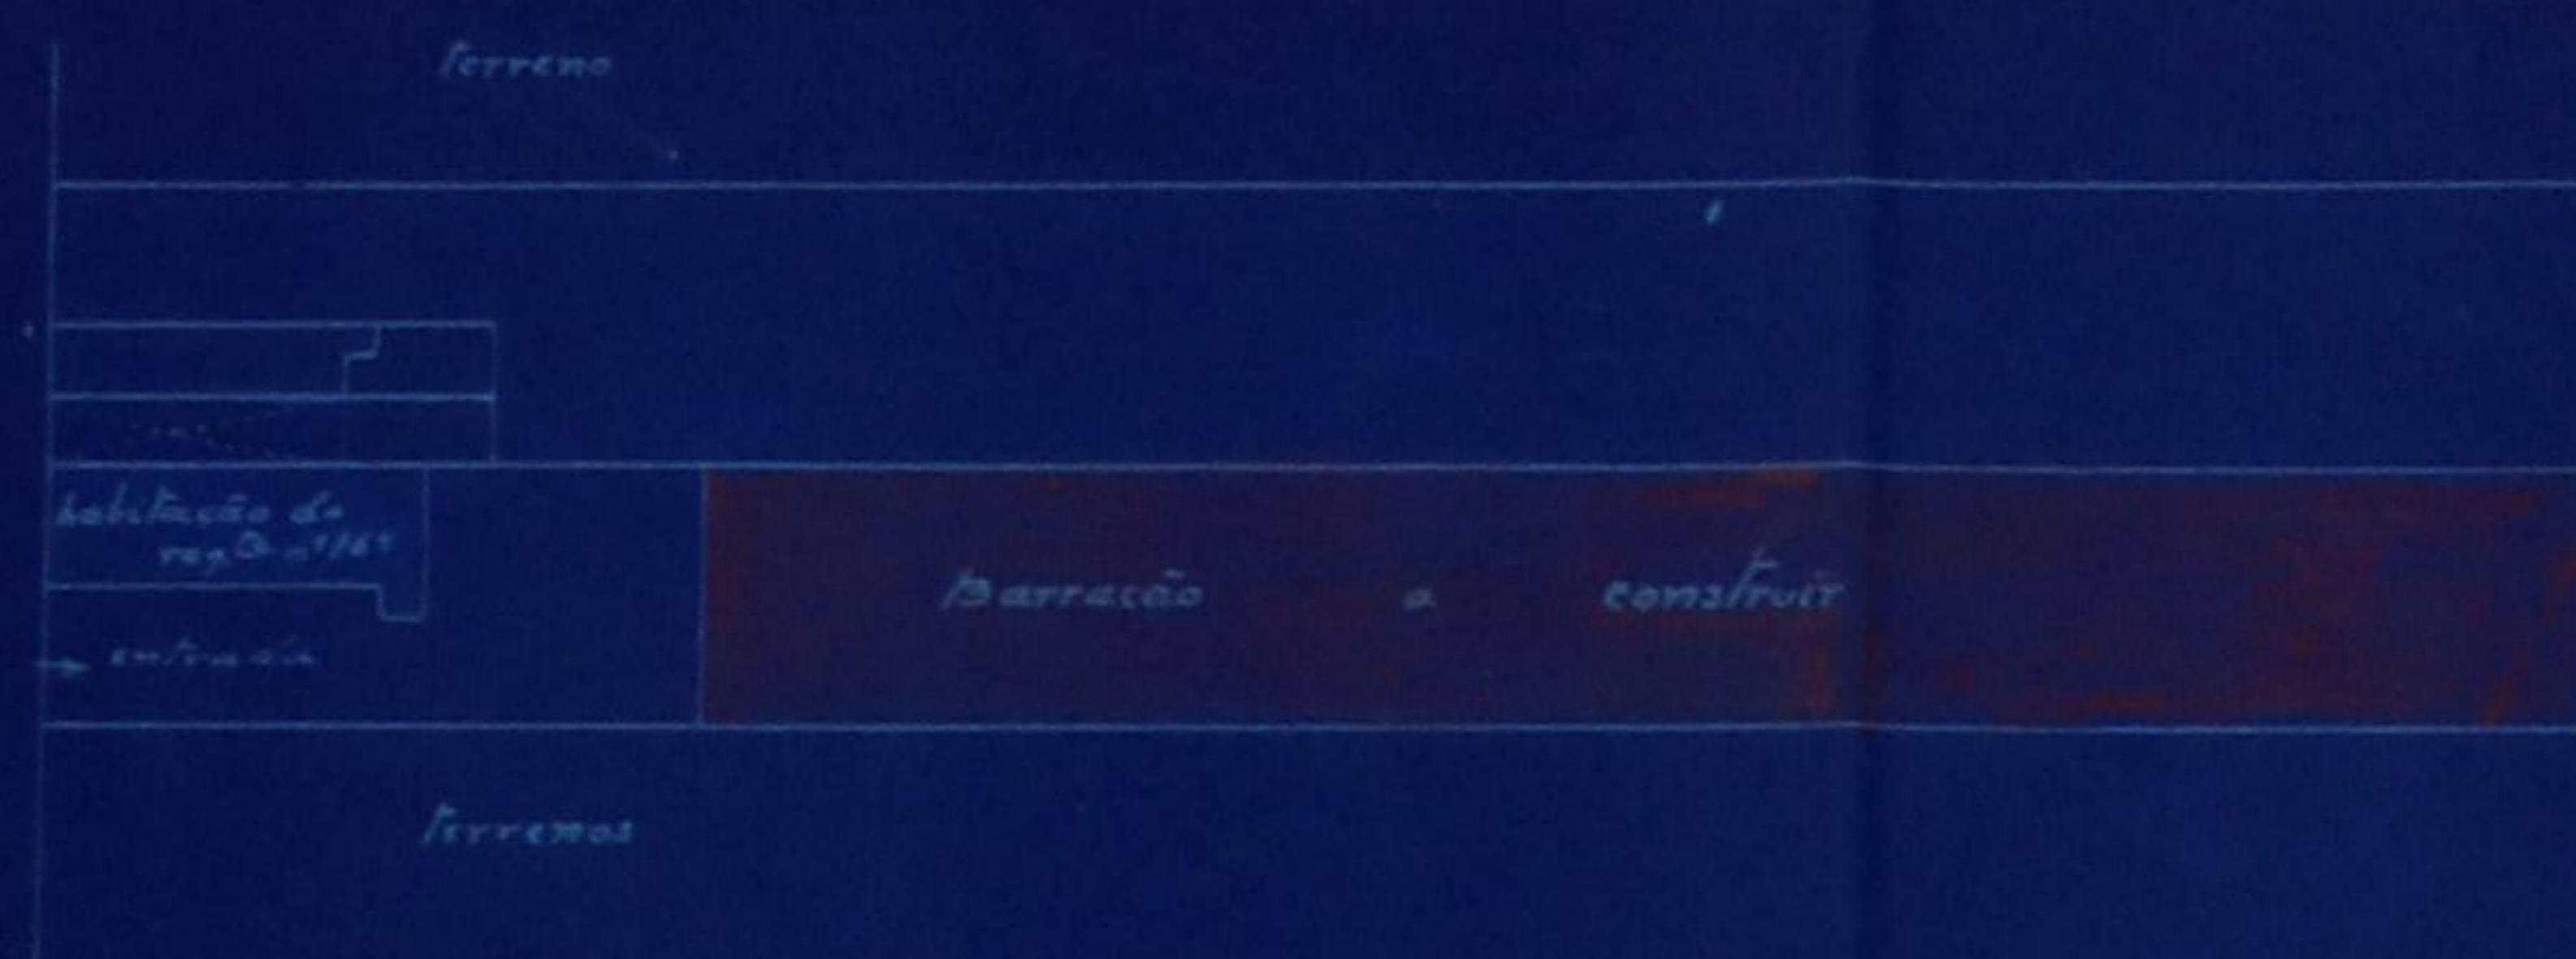

Porto, rua de Visconde de Setúbal nº 164 Desenhos a que se refere o requerimento de Antonio Marques Ferreira - Escala 1 por 100




APPROVADA PORTO EM 24 de Junho de 1917

O PRESIDENTE


Manfred



Corte longitudinal por a linha A-B.

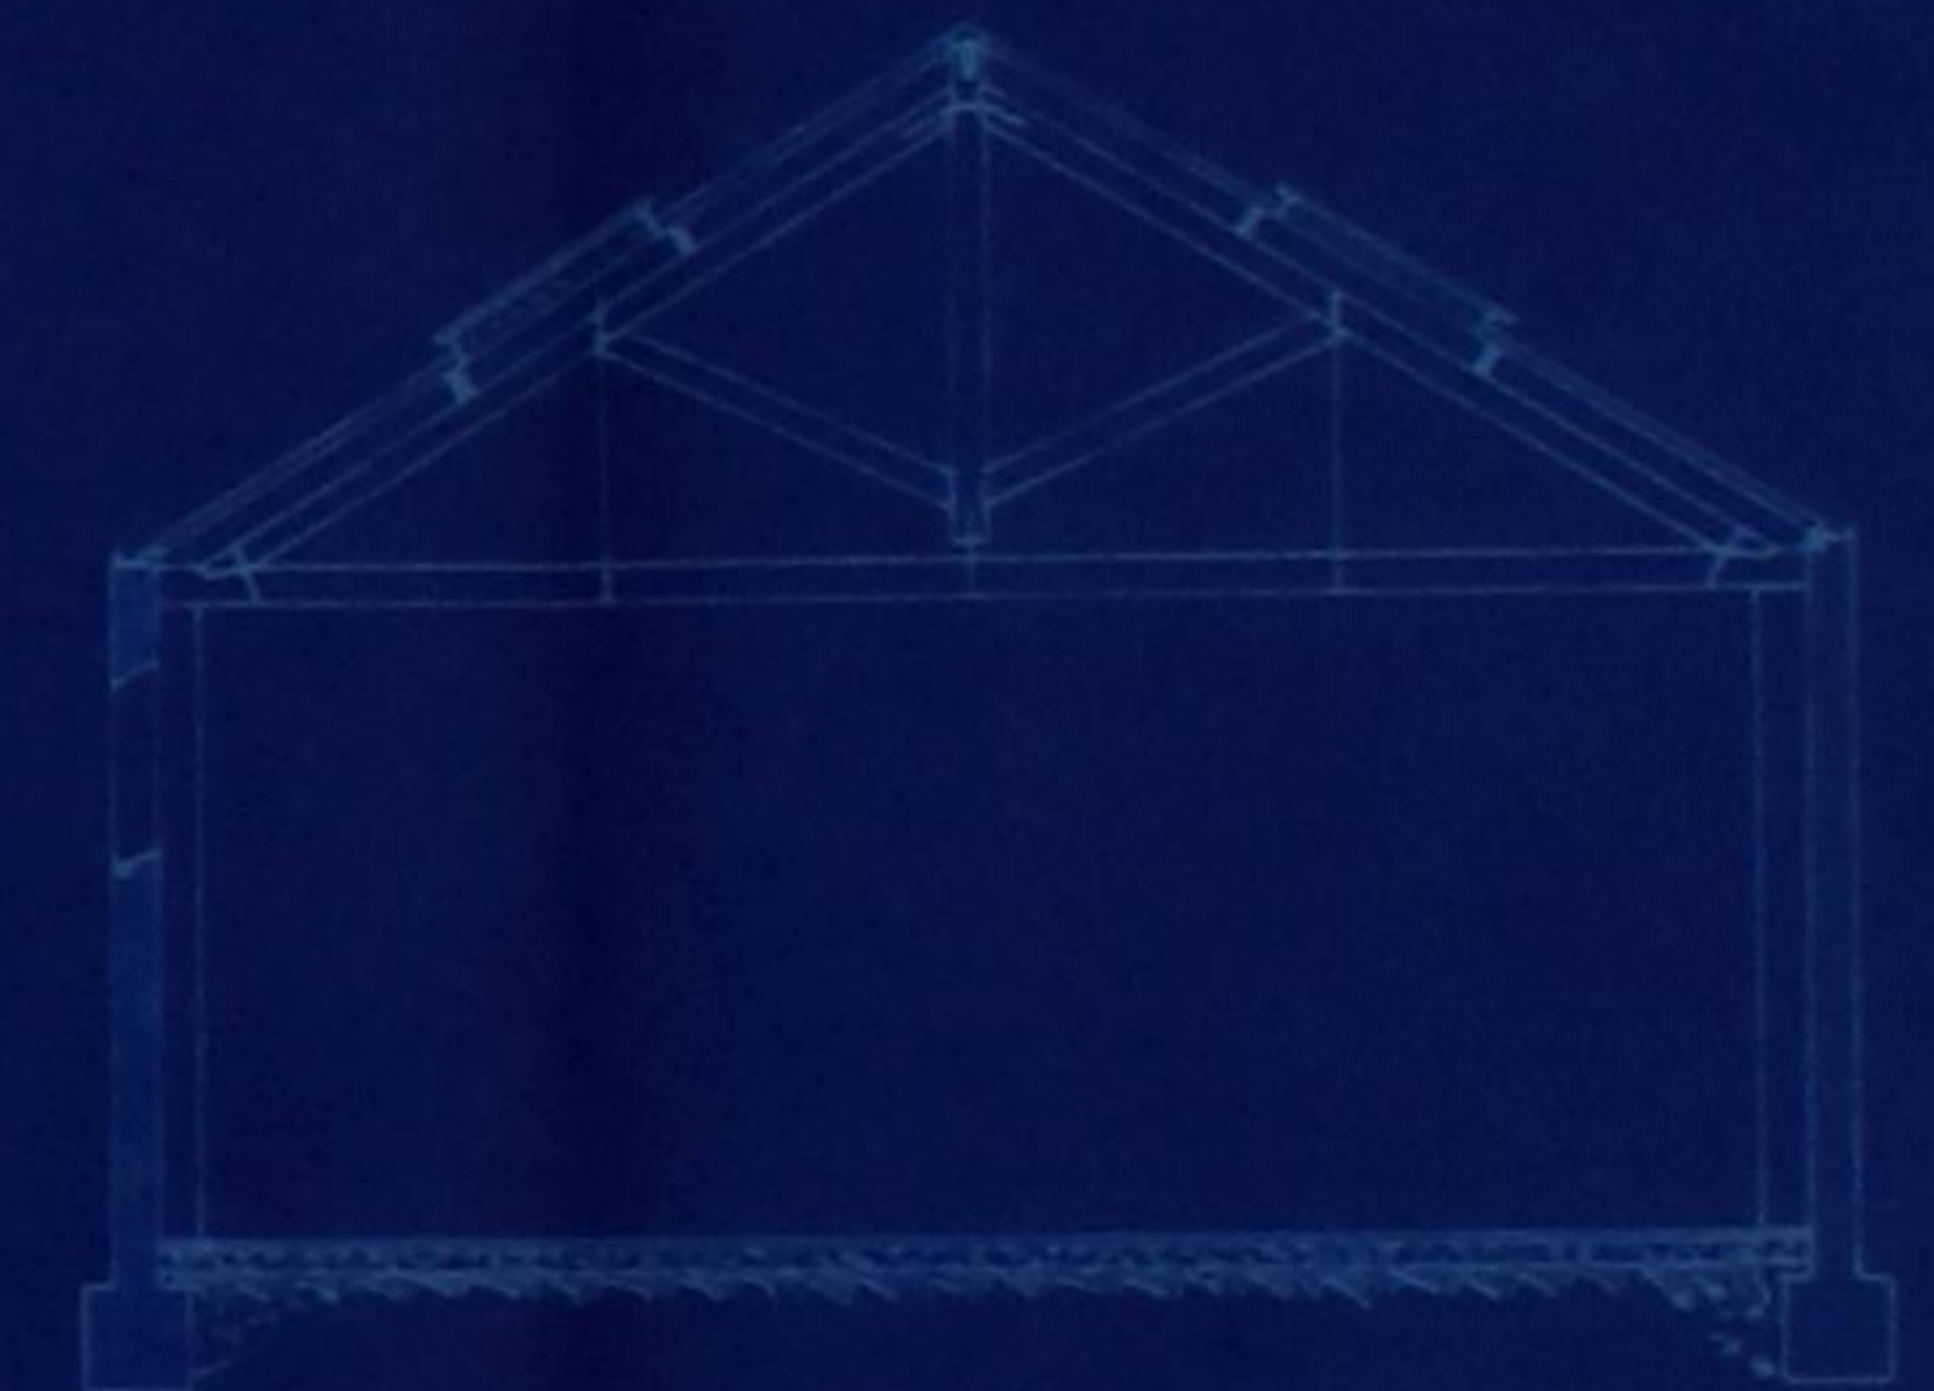

Corte transversal por a linha C-D.

 

Planta do Barracão.



Olçado da Frente.

Registo { N.º 2879.E.
Data 22-3-920
Licença { N.º
Data



Câmara Municipal do Porto

3.ª Repartição — Obras Públicas

OBRAS DIVERSAS

Especificação da obra: *construção de barracão*

Requerente: *Antonio Marques Ferreira*

Morada:

Situação da obra: *rua Visconde de Selubal, 164*

Responsável:

Está nos casos do art. do Cod. de Post.

Declaração de responsabilidade:

Projecto da obra: *pl. de M. Sanitarios*

25-3-920

Alvaro ...

Aprovado pela C. supra a 25-4-920.

27-4-920

[Signature]

Condições a impôr:

Alinhamento:

Nível de soleiras:

Depósito:

Licença: *2,50*

Observações:


Informo que o pedido está em termos de deferimento.

28-4-920

O Eng. Chefe,

Proposto
deferimento
de acordo com o Sr. Eng. Chefe
[Signature]

103
N.º 318

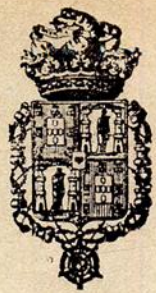


Câmara Municipal do Pôrto

3.ª REPARTIÇÃO — 2.ª Secção

Concede-se licença a *Antonia Marques Ferreira*

para que possa *construir um barracão na rua do*
Miranda de Setubal, 164 conforme o dese-
nho que lhe foi aprovado em 30 de
April ultimo.

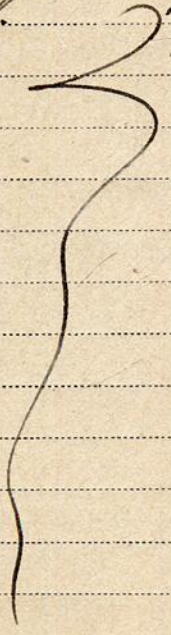

Pôrto e Paços do Concelho, *17* de *Mai* de 192 *0*

(a) *Gerardo de Oliveira e Sousa - 1.º Oficial*
Engenheiro Chefe da 3.ª Repartição, subscrevi.

106

O Presidente, *da C. Ex. va*

Desta, emolumentos para a	
Câmara	<i>2\$10</i>
Impresso	<i>803</i>
Taza	<i>\$</i>
Total	<i>2\$53</i>

(a) *A. Marques Guedes*

RECEBI.

Depositou na tesouraria da Câmara a quantia de _____
conforme a guia n.º _____

REGISTADA.

A. Marques