


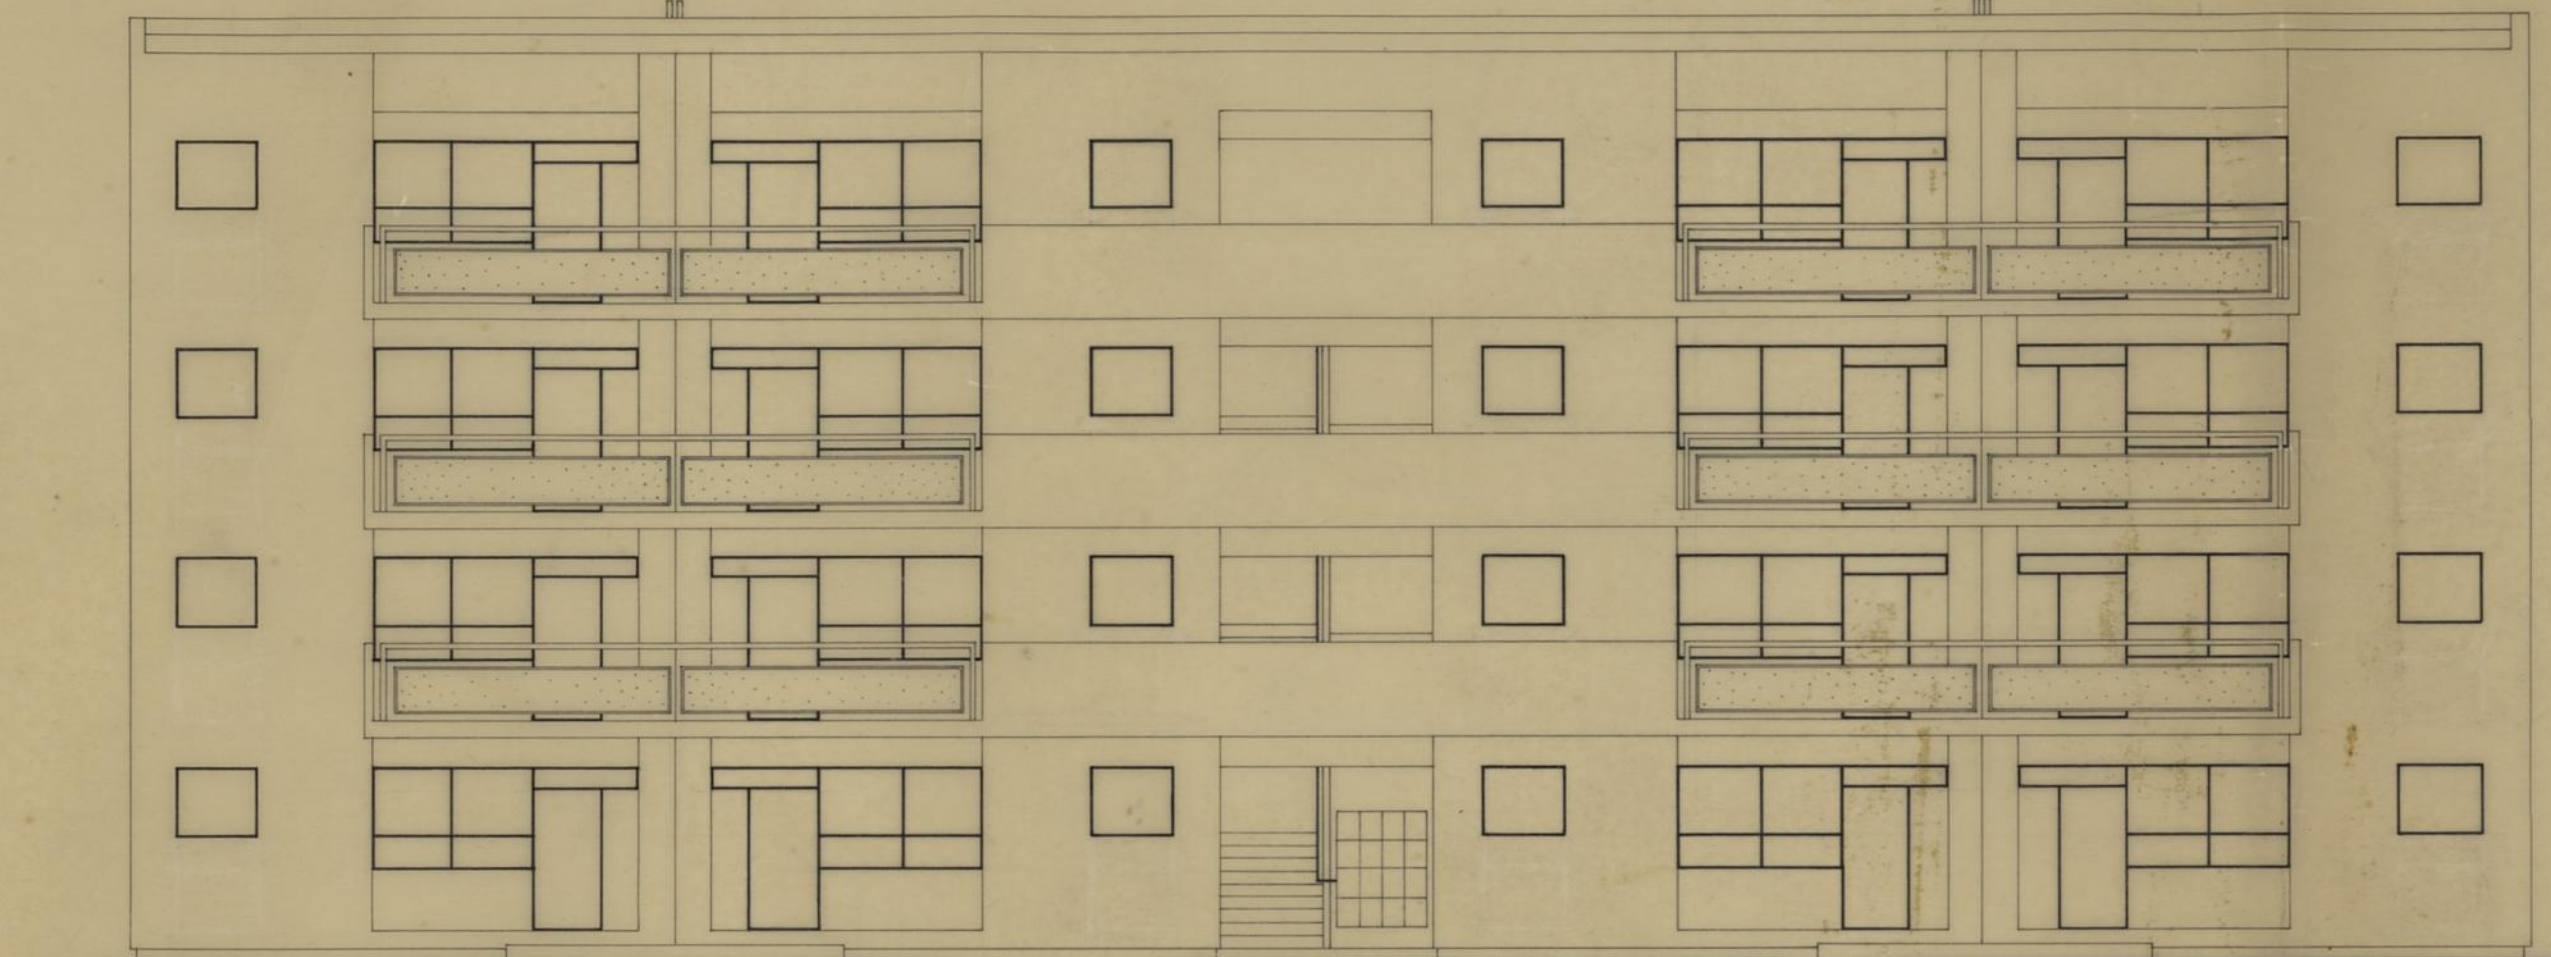

IMÓVELS A, B, C, D, E e F - 1º SECTOR




IMÓVEL G - 2º SECTOR




IMÓVEL H - 2º SECTOR


C.M.P.	GRUPO DE MORADIAS POPULARES		NOVEMBRO 1956
	DO CARVALHIDO		
D. S. P. M. R. C. C.	ALÇADOS		
	ANTERIORES	ESC. 1:100	DES. 6/56
0 ENG. CHEFE	PROJECTOU Almeida & Iga	Vasconcelos	
	CALCULOU	DESENHOU	de Almeida

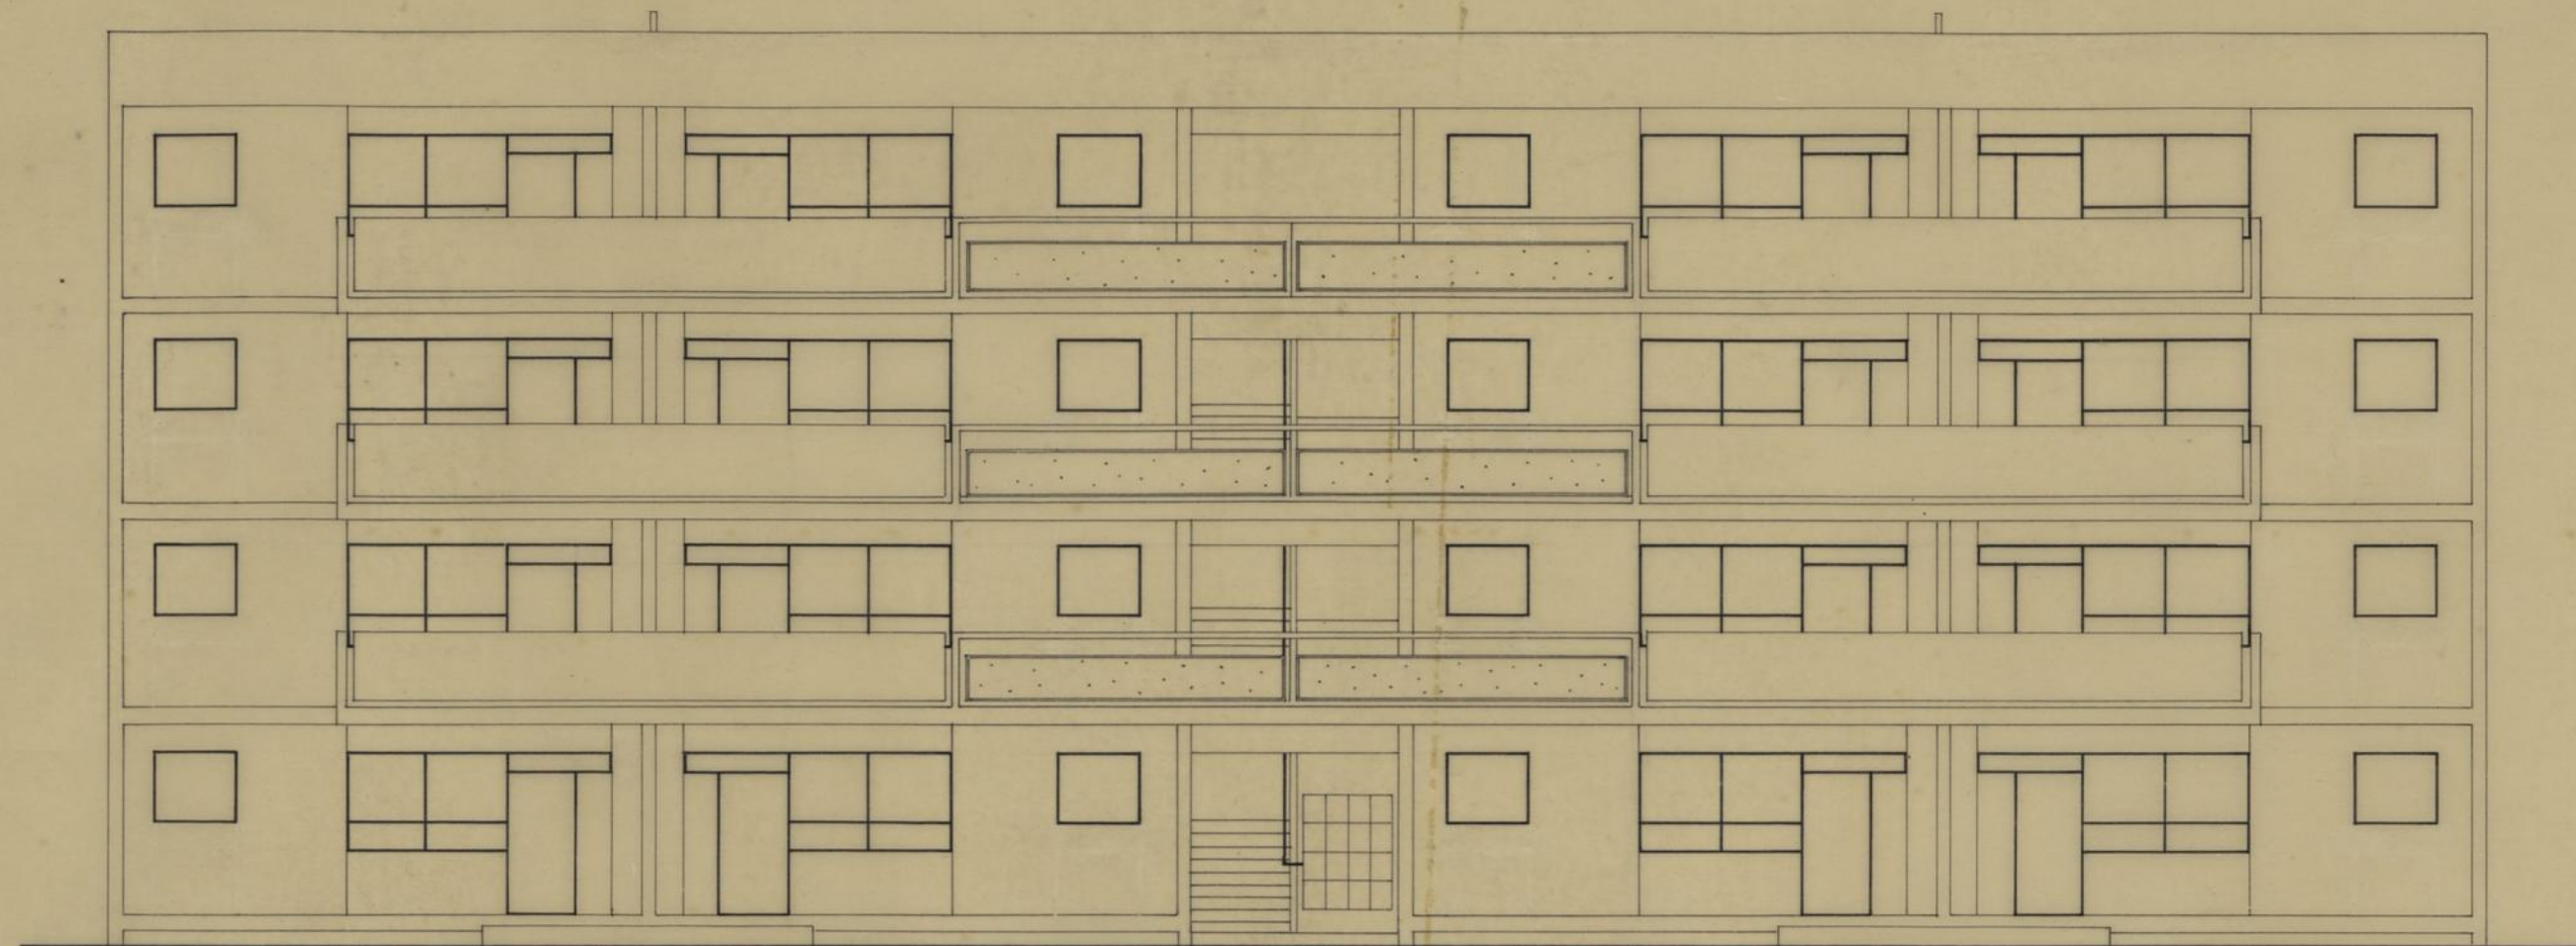


IMÓVEL J e N - 3º SECTOR

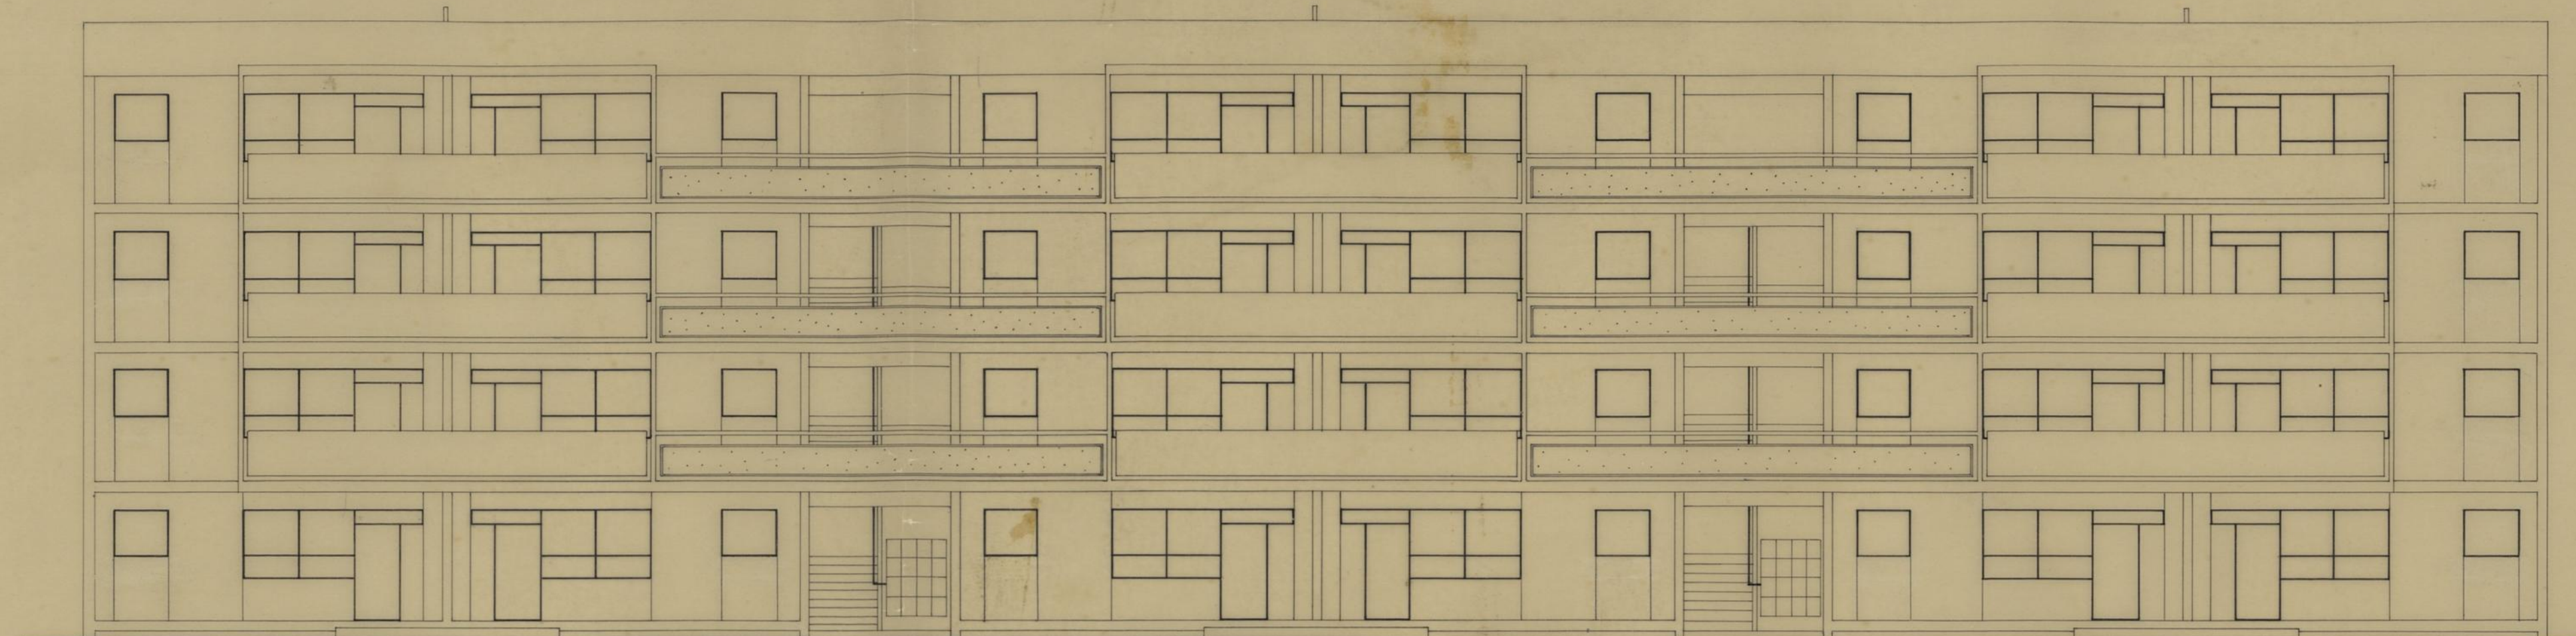

IMÓVEL I e M - 3º SECTOR

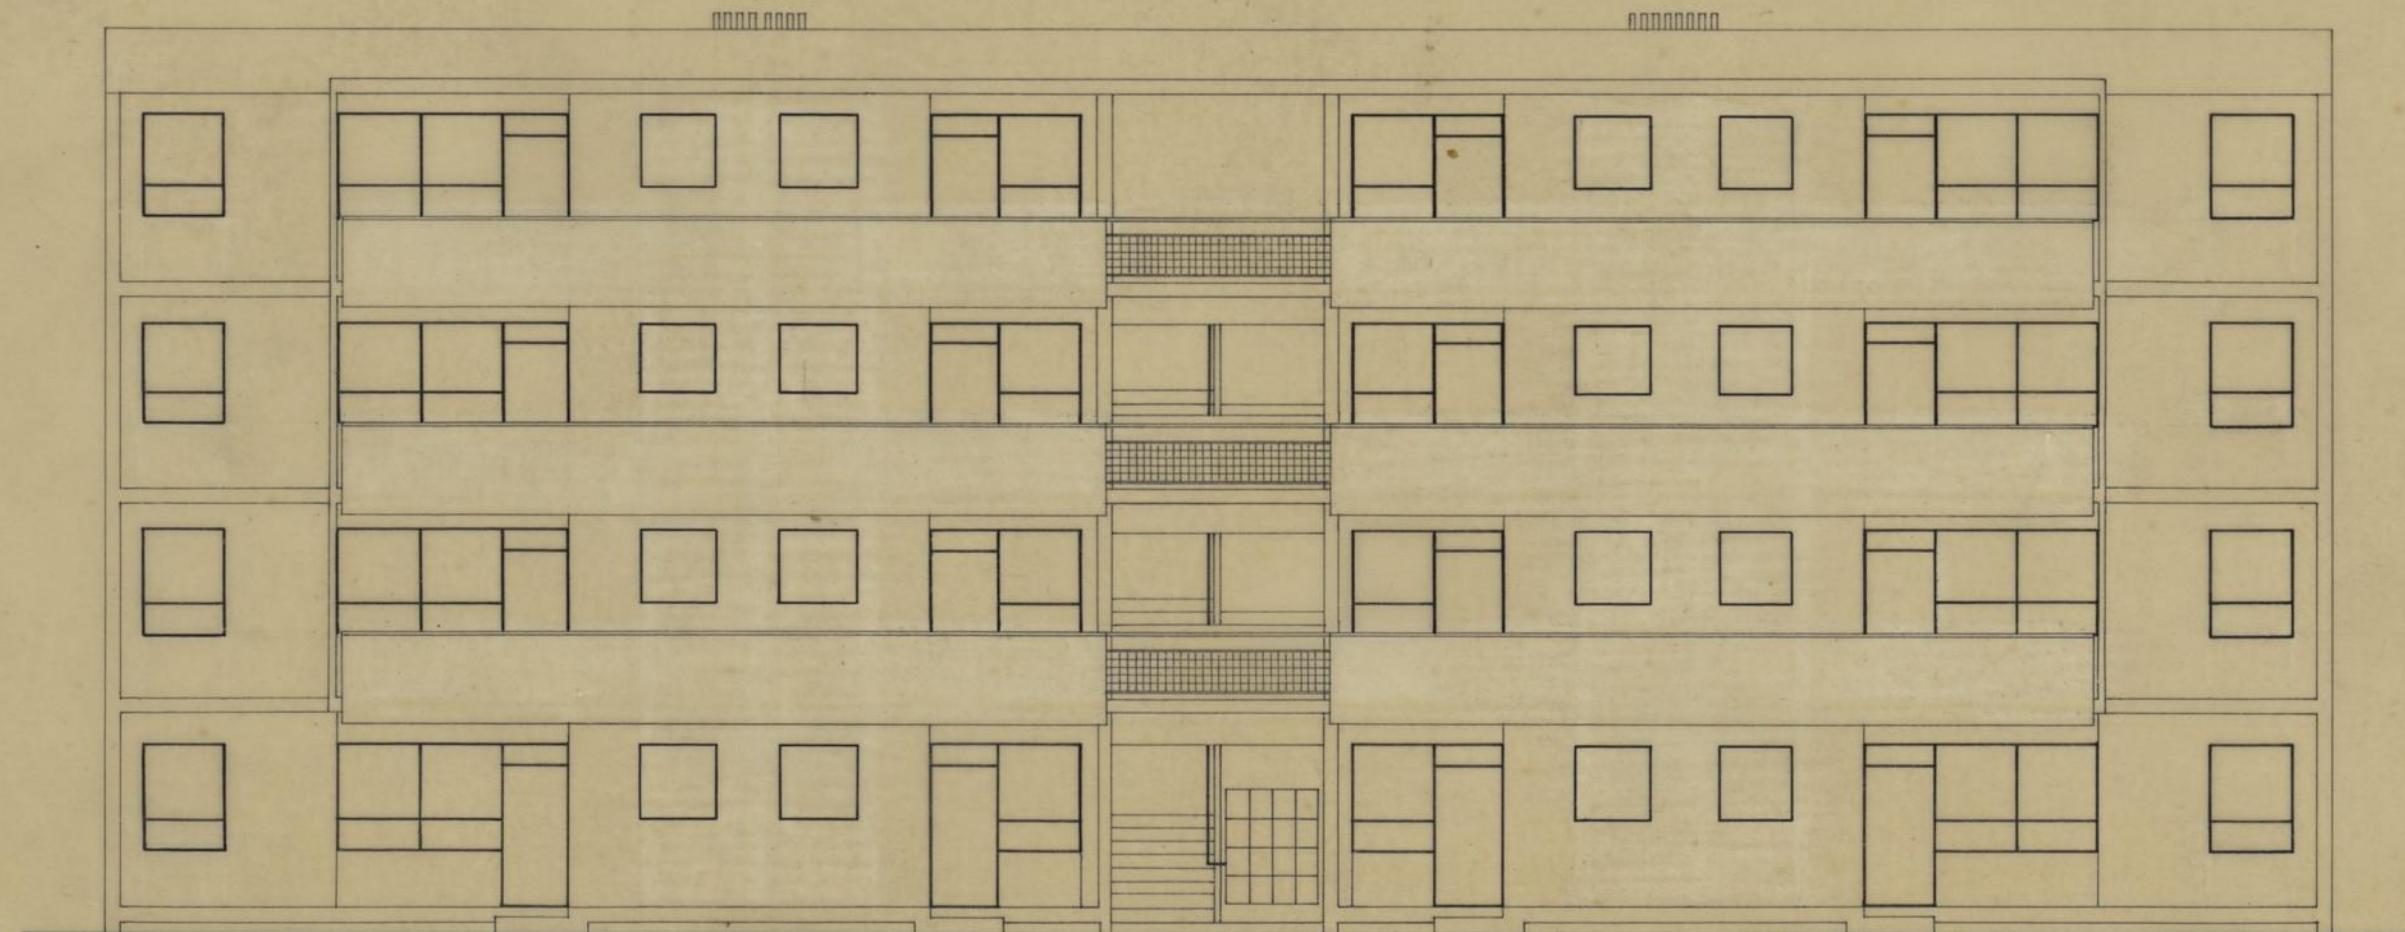


IMÓVEL L - 3º SECTOR

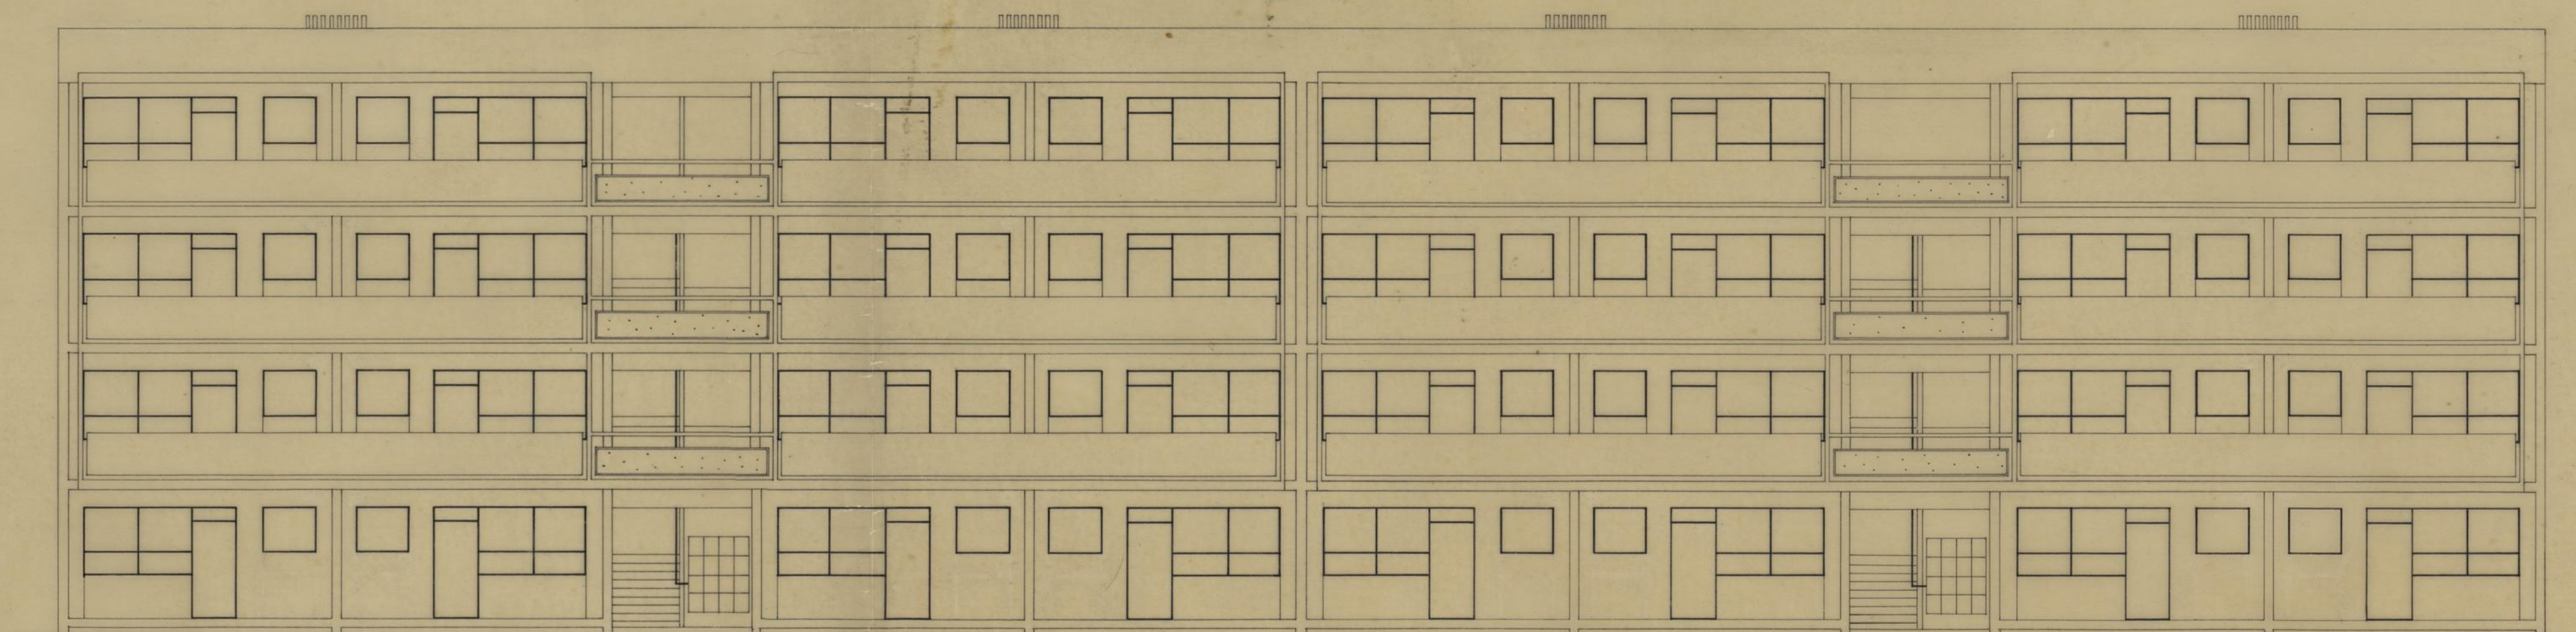


IMÓVEL O - 3º SECTOR

C.M.I.P.	GRUPO DE MORADIAS POPULARES DO CARVALHIDO			NOVEMBRO 1956
	ALÇADOS ANTERIORES			
D. S. P. M.			ESC. 1:100	DES. 7/56
R. C. C.				
O ENC. CHEFE	PROJECTOU	Almeida d'Água	Desenhado	
	CALCULOU		DESENHOU Almeida	

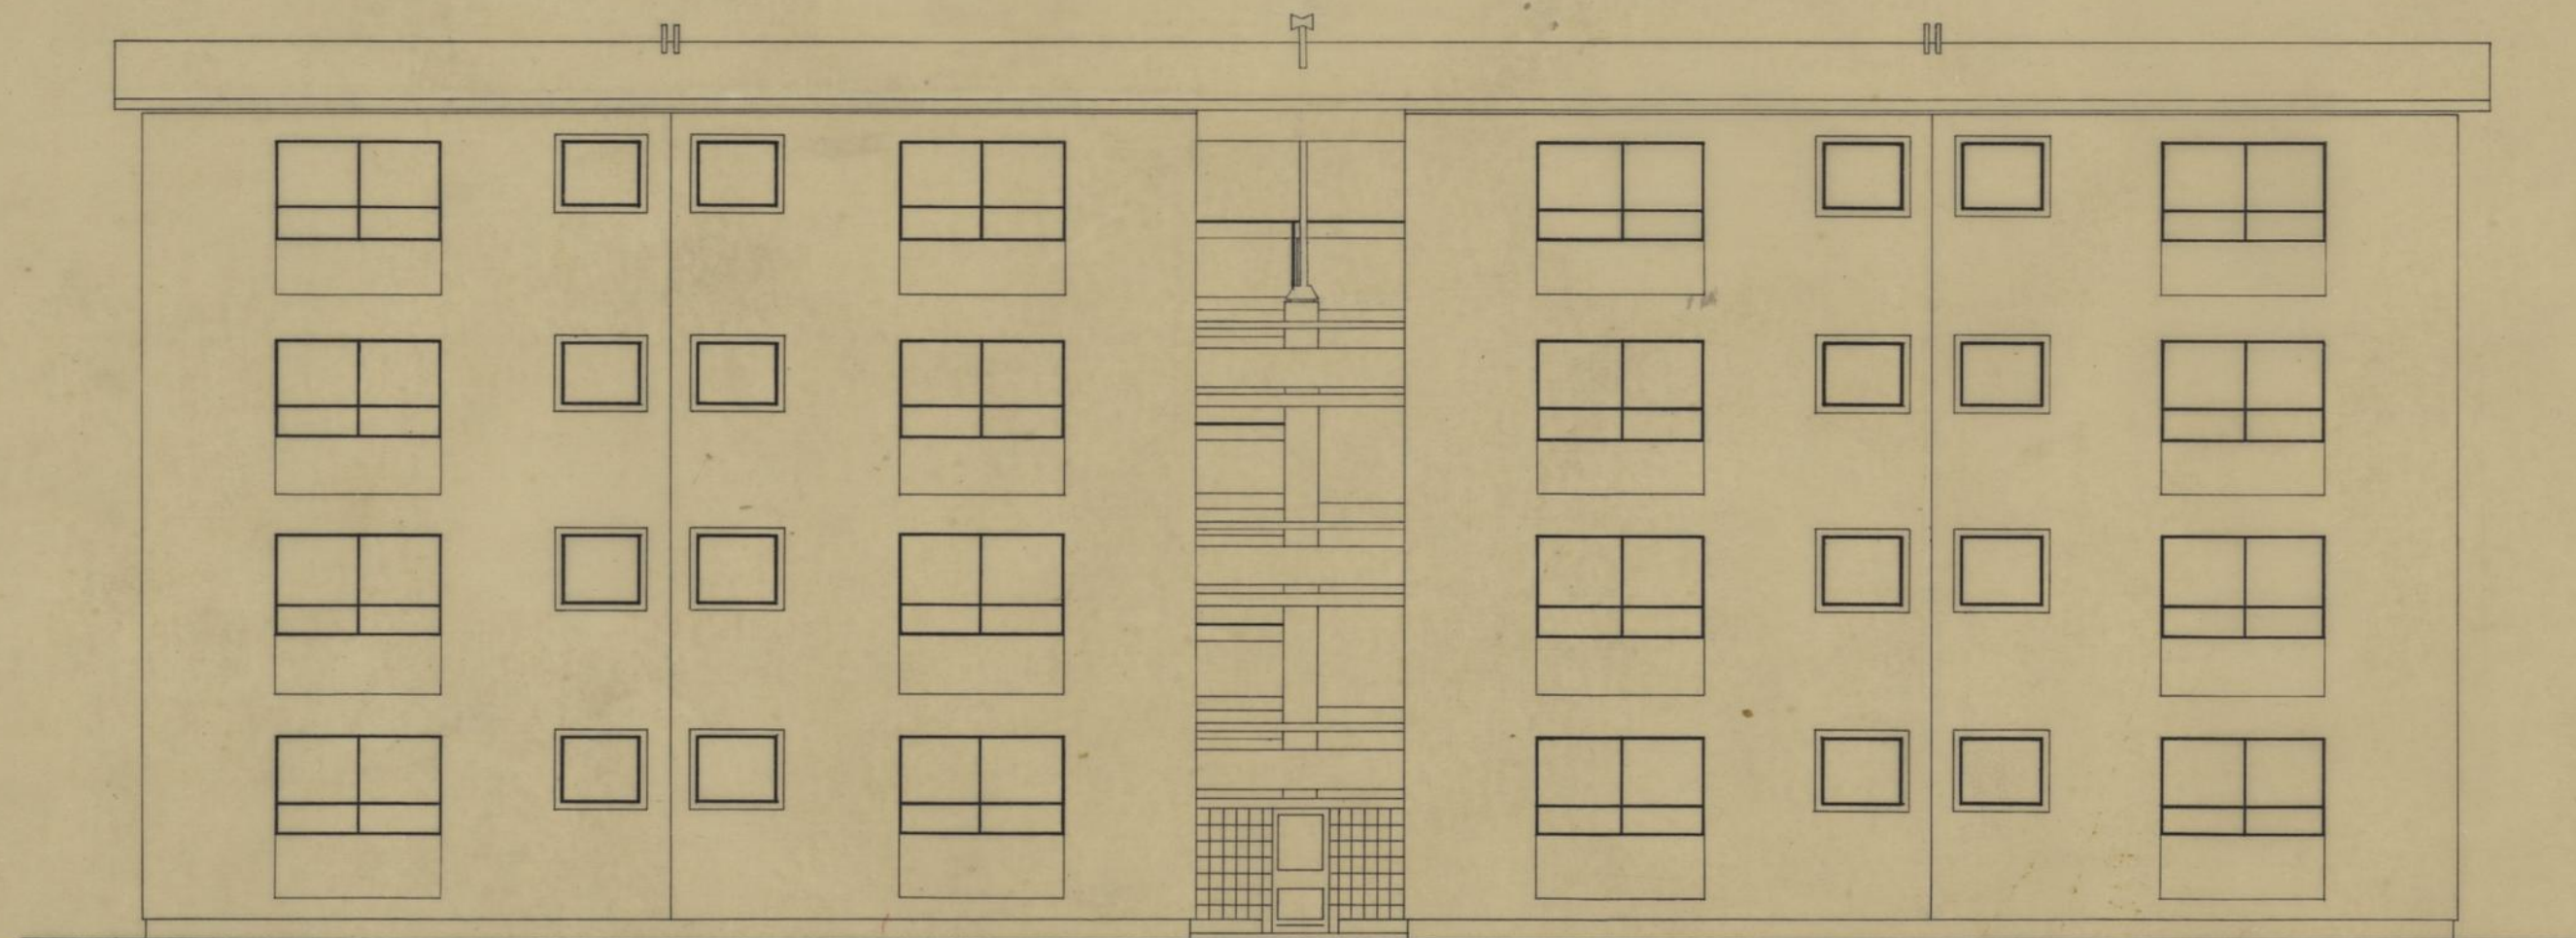

IMÓVEL A,B,C,D,E e F - 1º SECTOR

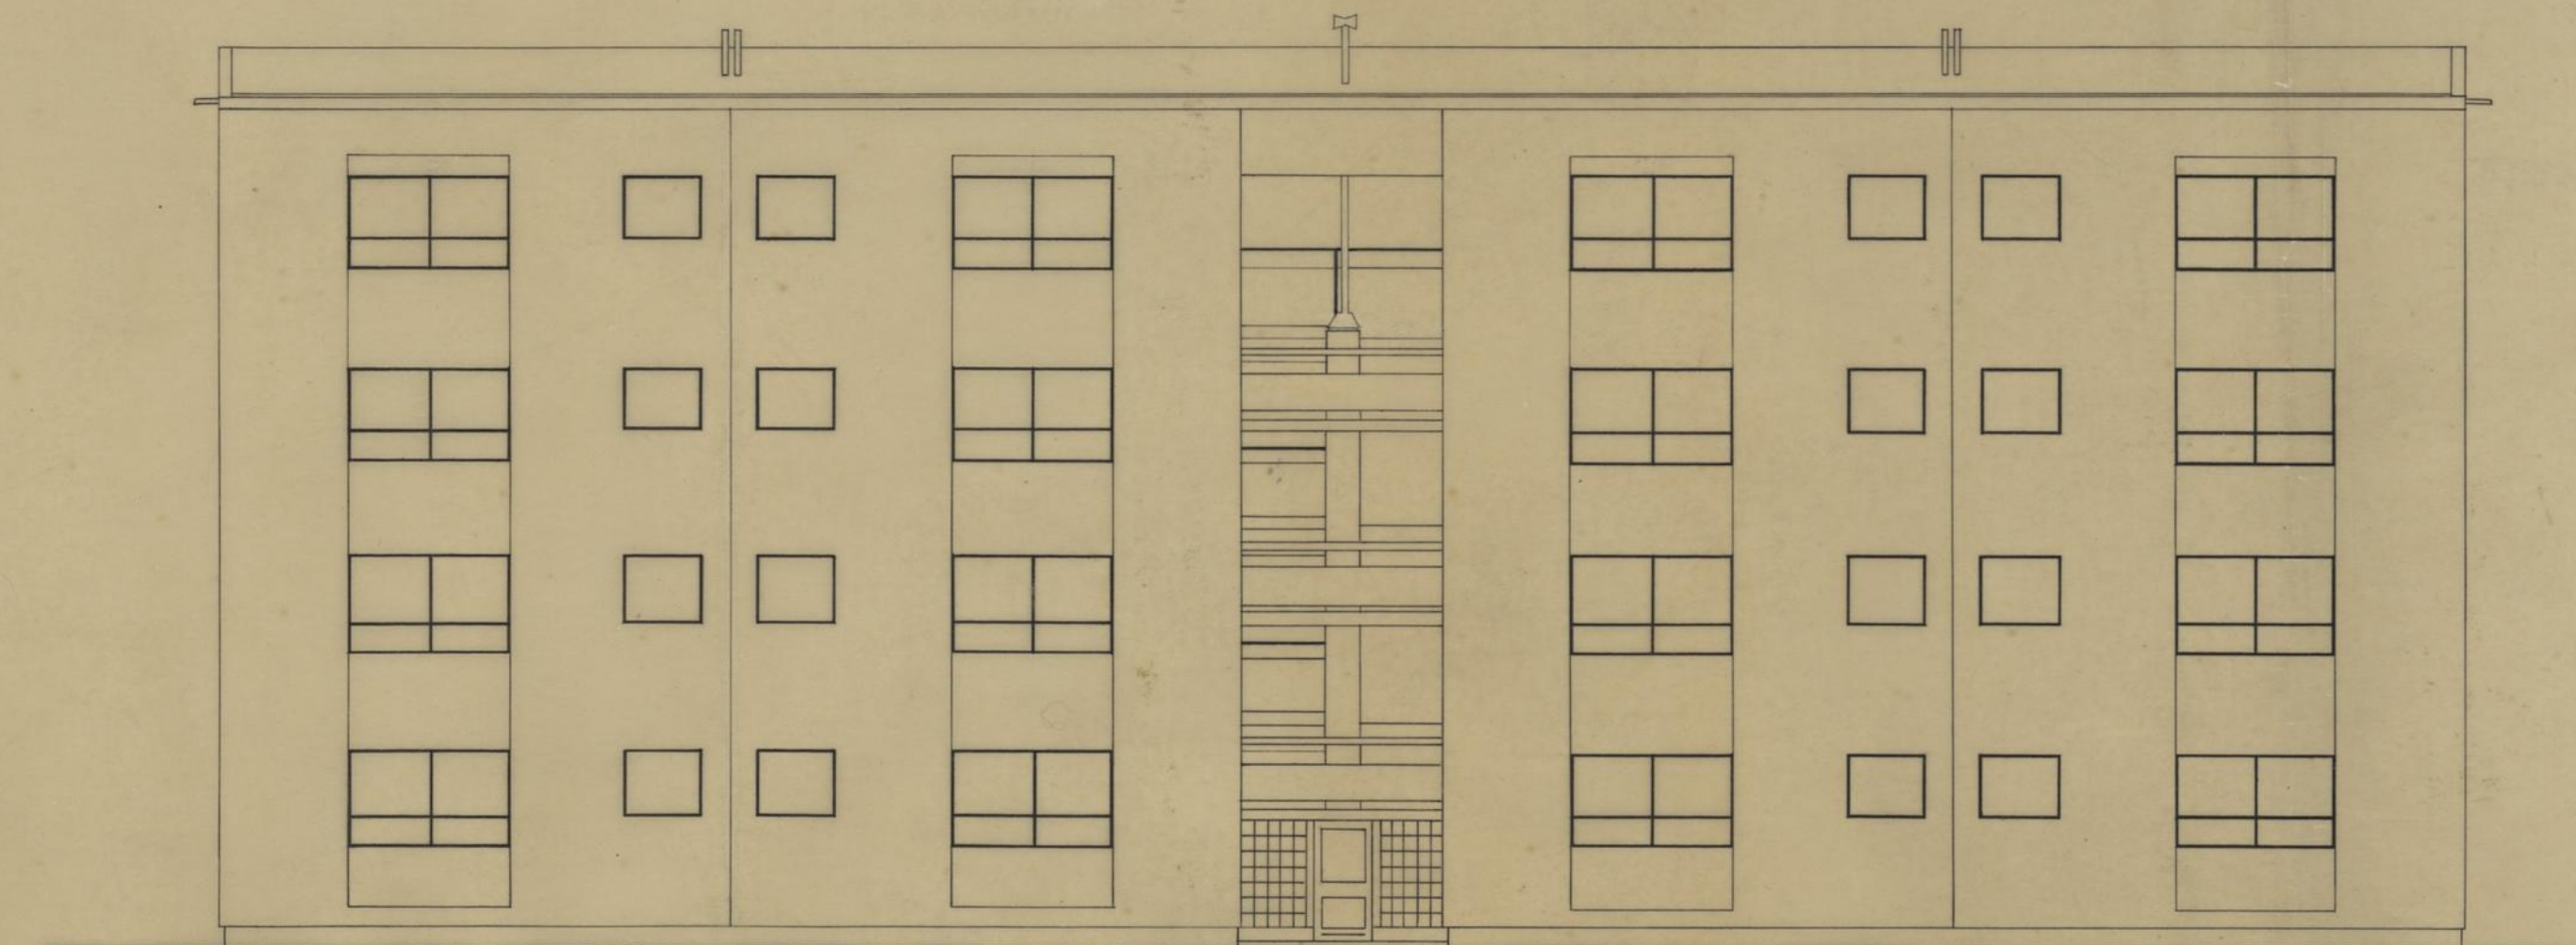


IMÓVEL G - 2º SECTOR


C.M.P. D. S. P. M. R. C. C. O ENG. CHEFE	GRUPO DE MORADIAS POPULARES DO CARVALHIDO		NOVEMBRO 1956 DES. 8/56
	ALÇADOS POSTERIORES PROJECTOU <i>Almeida d'Esc.</i> CALCULOU <i>Vasconcelos</i>		
	ESC. 1:100 DESENHO <i>Augusto Romão</i>		




IMÓVEL J e N - 3º SECTOR

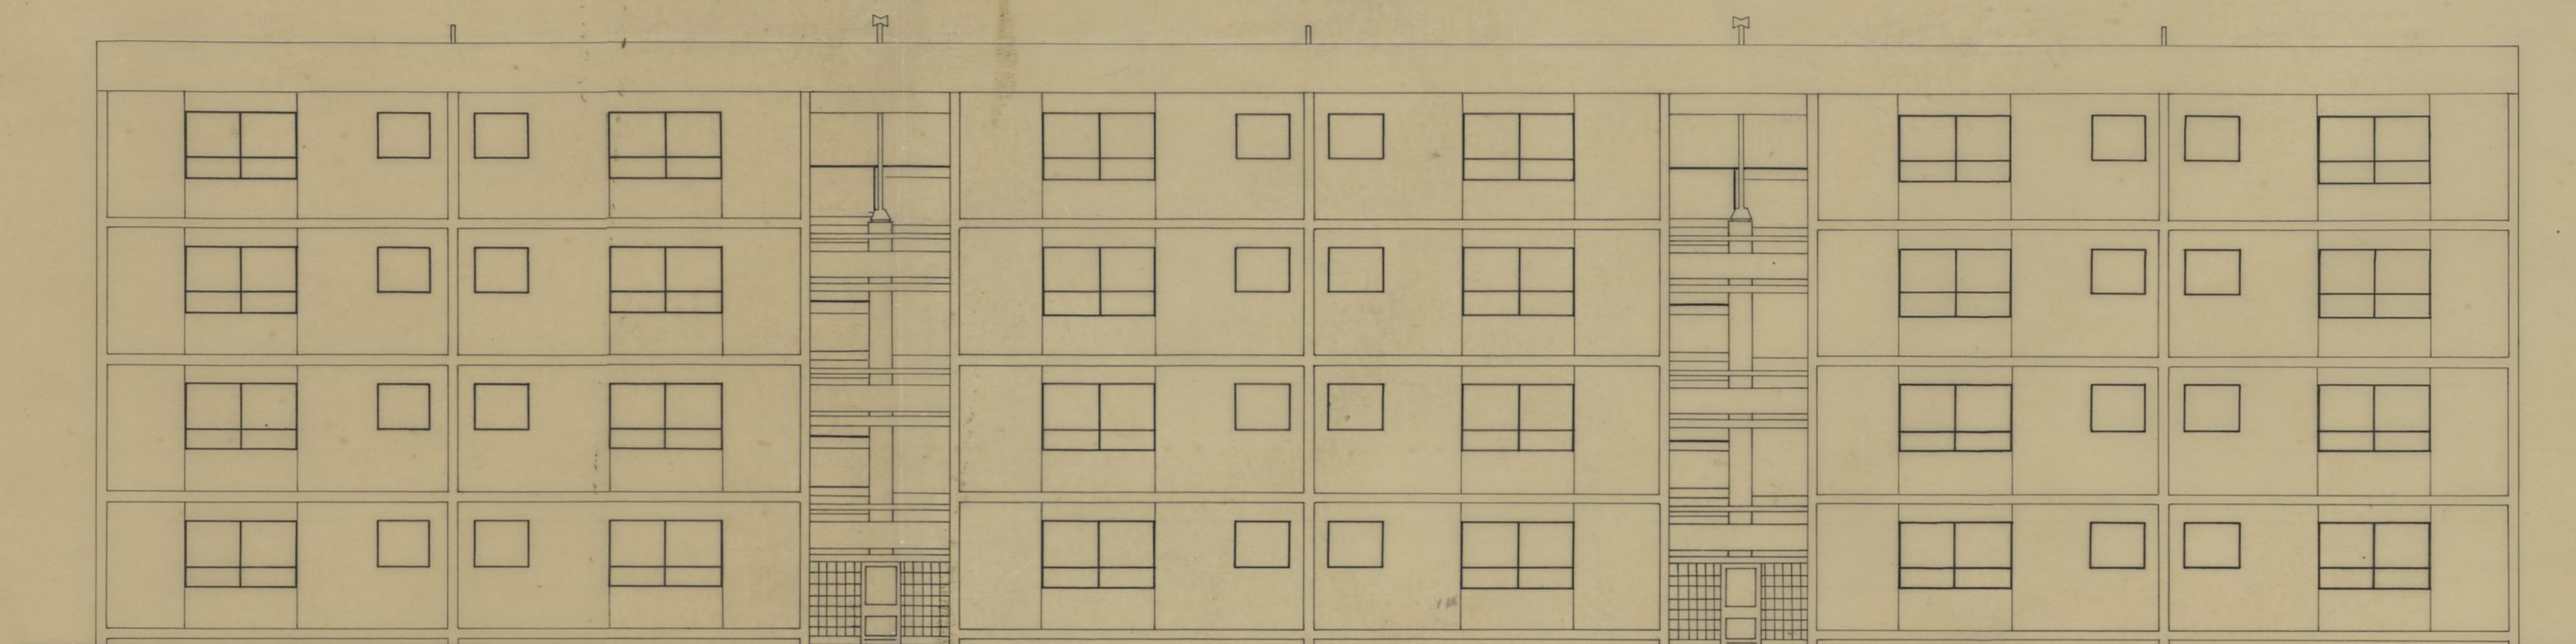

IMÓVEL I e M - 3º SECTOR

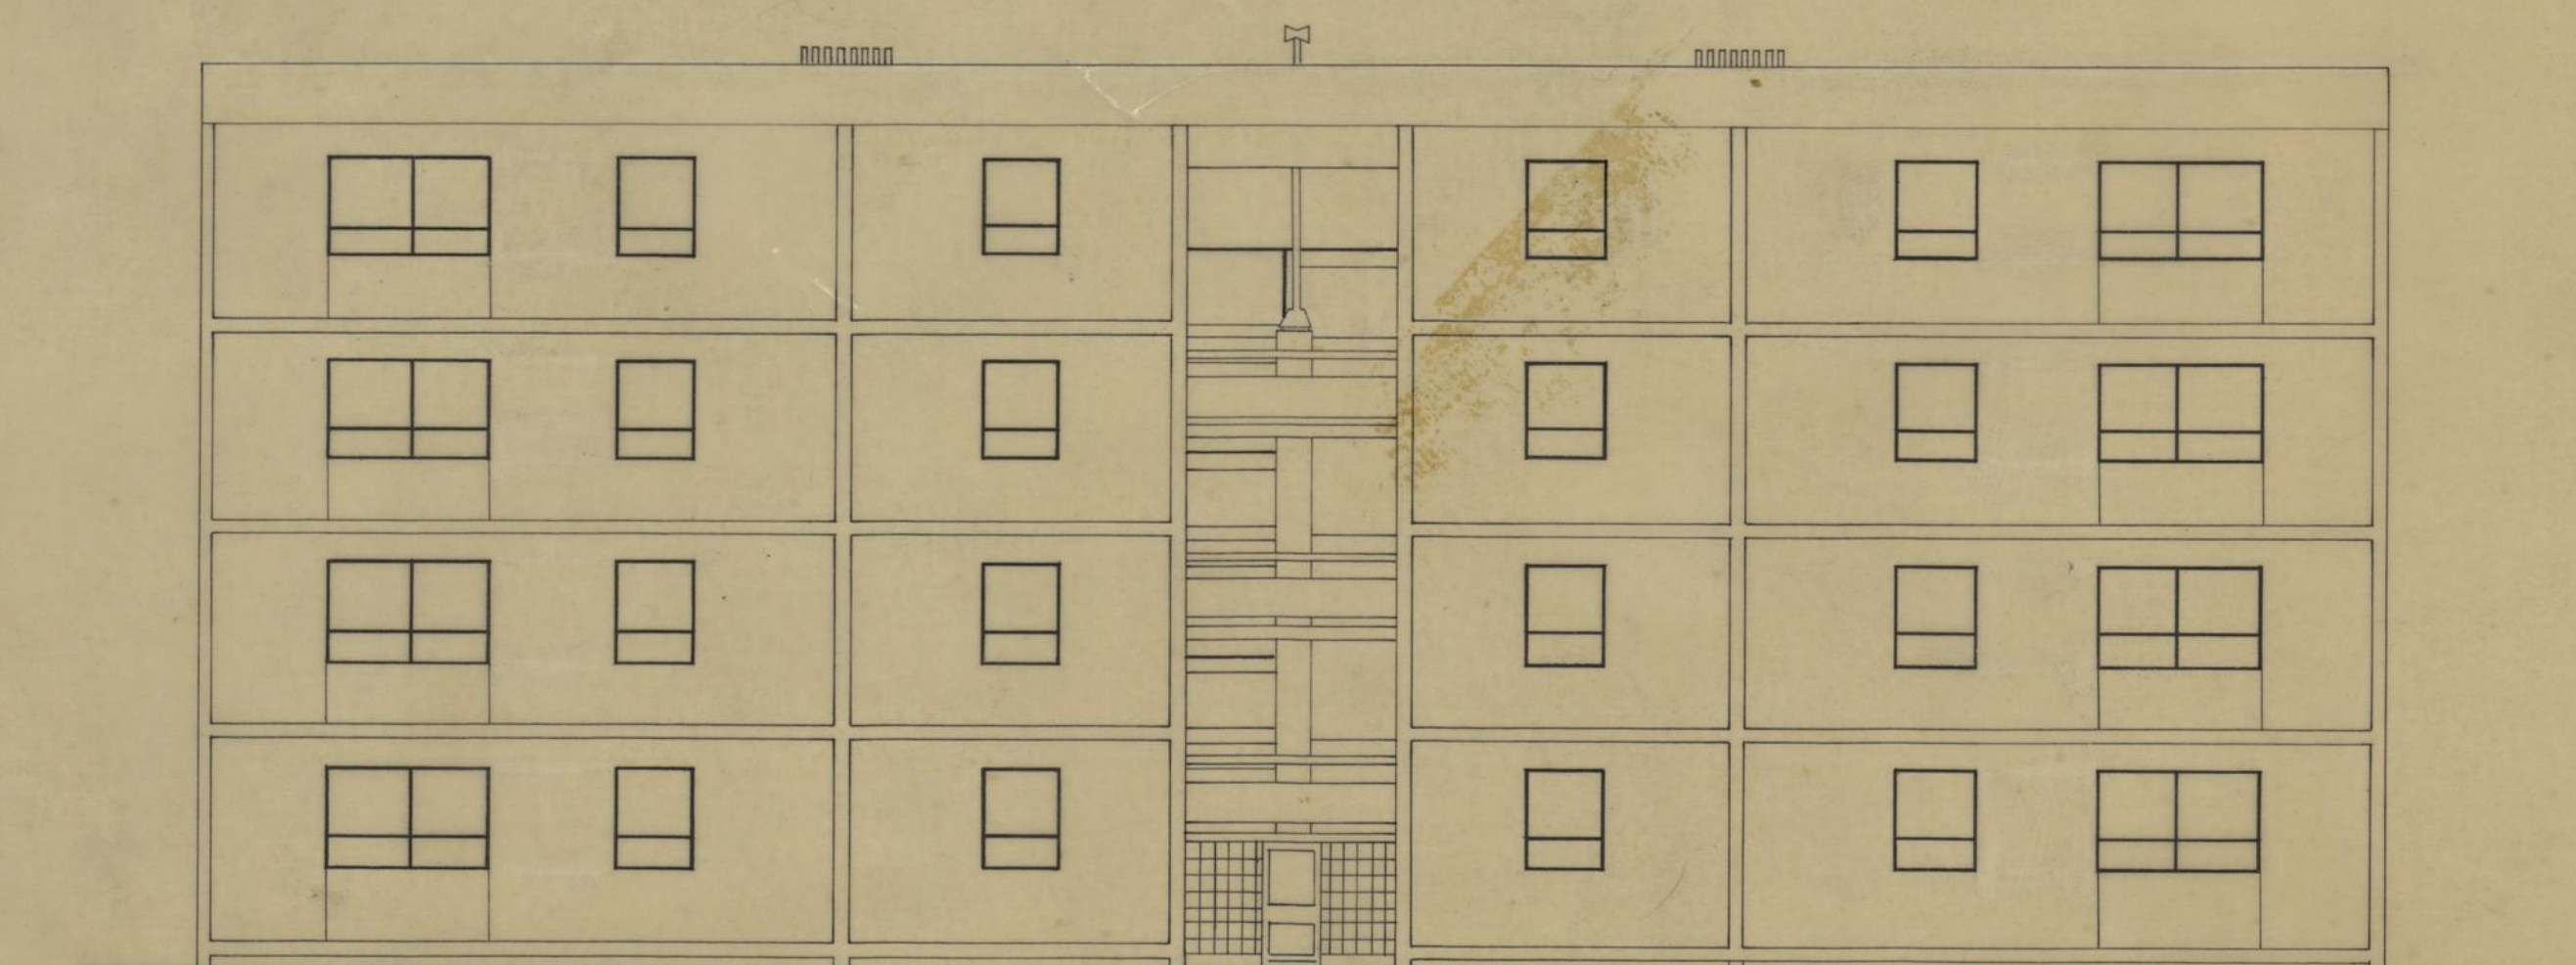

IMÓVEL L - 3º SECTOR

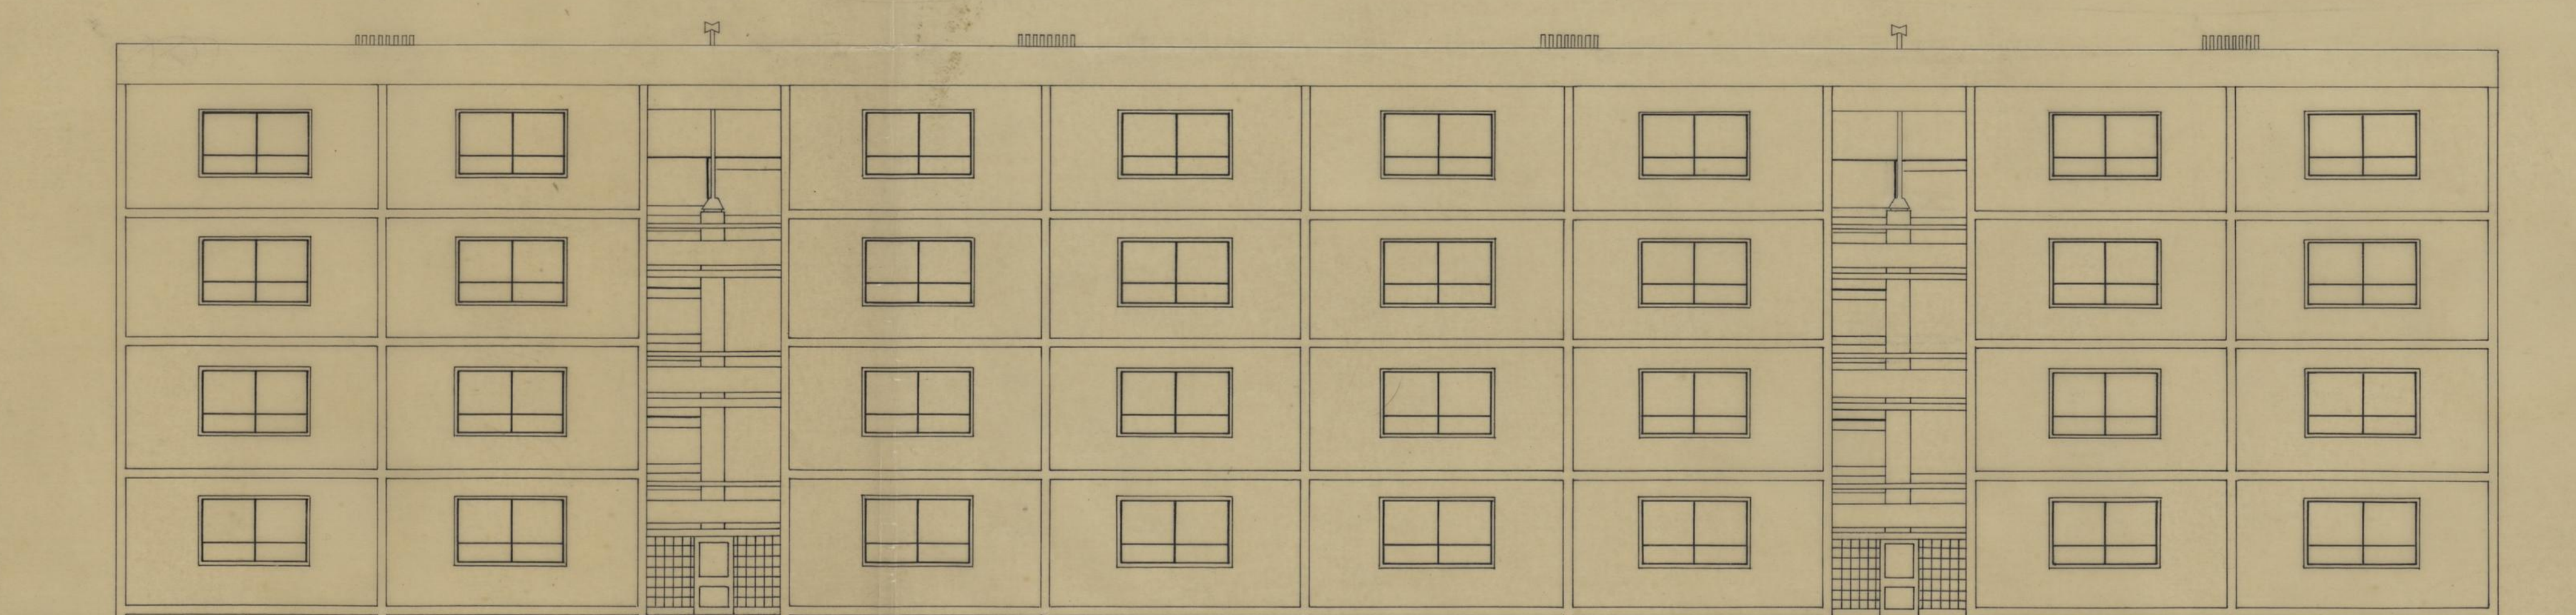

IMÓVEL O - 3º SECTOR

C.M.P.	GRUPO DE MORADIAS POPULARES DO CARVALHIDO			C
	ALÇADOS			
	POSTERIORES			
	ESC. 1:100		NOVEMBRO 1956	
	DES. 9/56			
D. S. P. M.				
R. C. C.				
O ENG.CHEFE	PROJECTOU	Almeida & Lda	Varascheles	
	CALCULOU		DESENHOU	Rogério Gomes





TIPO 2



TIPO 3



TIPO 4 e 1

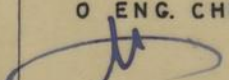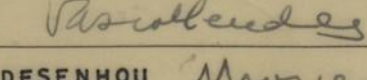C.M.P. D. G. P. M. R. C. C. O ENG. CHEFE	GRUPO DE MORADIAS POPULARES		
	DO CARVALHIDO		
	ALÇADOS PARCIAIS		
	ANTERIORES		
		ESCALA 1:50	NOVEMBRO 1956
	PROJECTOU <i>Almeida</i>		
	CALCULOU		
		DESENHOU <i>Murphy</i>	DES. 18/56



TIPO 2




TIPO 3




TIPO 4 e 1


C.M.I.P.	GRUPO DE MORADIAS POPULARES			C
	DO CARVALHIDO			
D. S. P. M.	ALÇADOS PARCIAIS			NOVEMBRO
R. C. C.	POSTERIORES			1956
			ESCALA 1:50	DES. 17/56
O ENG. CHEFE	PROJECTOU	Desenho de <i>V. Mendes</i>		
	CALCULOU	DESENHO <i>Mendes</i>		

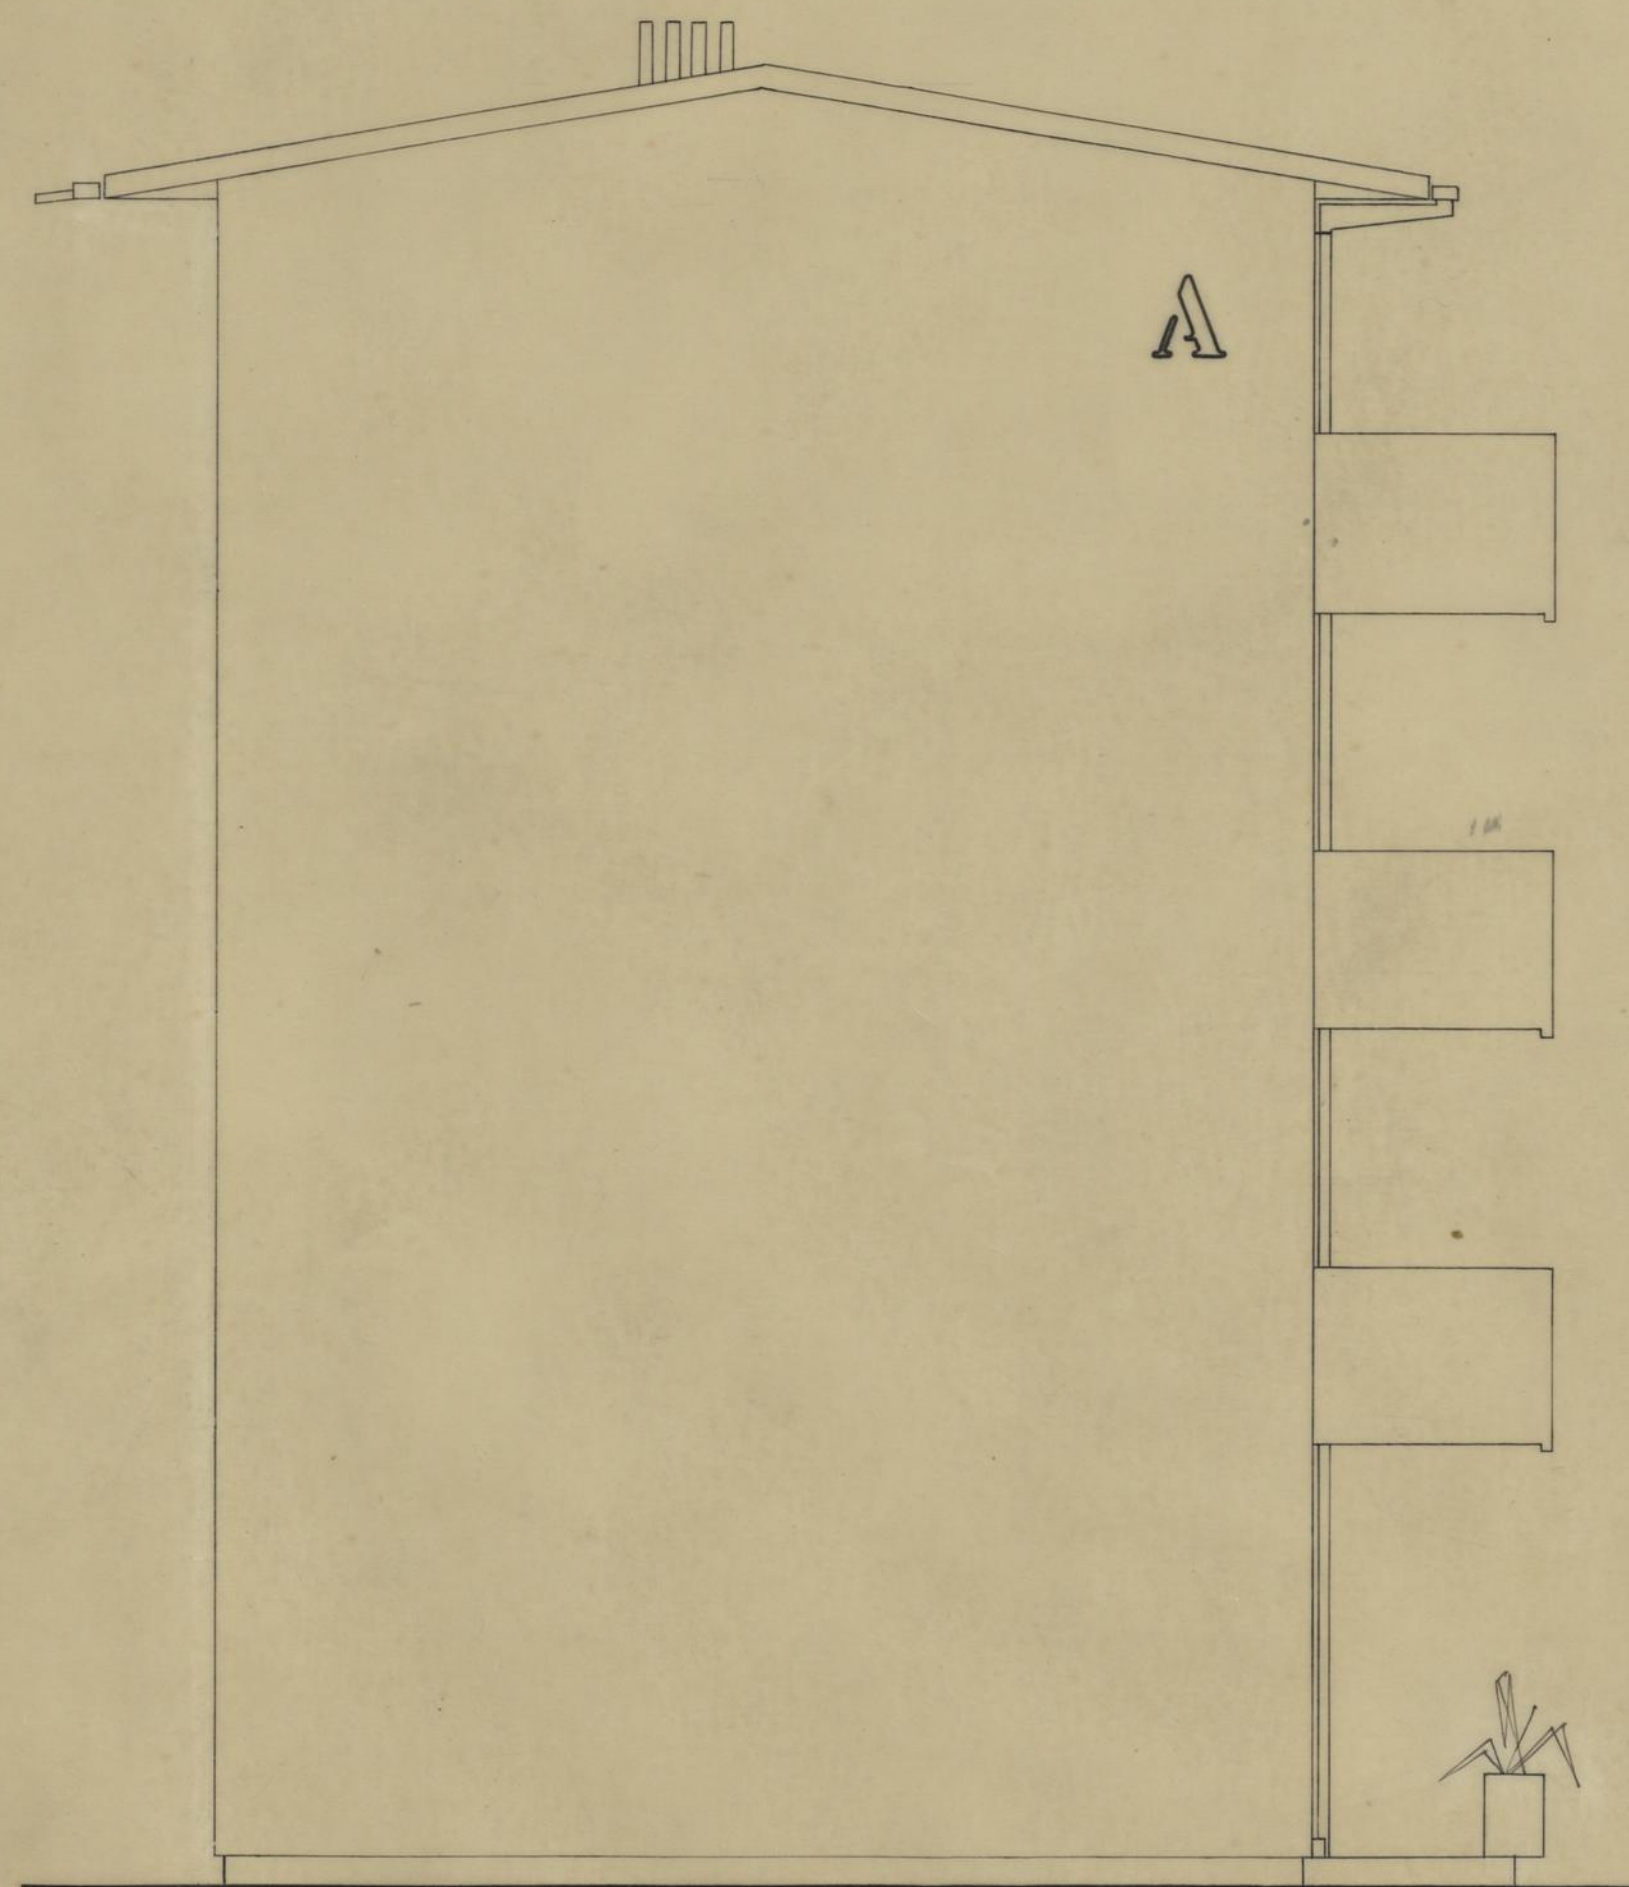


ALÇADO LATERAL, IMÓVEIS DO 1º SECTOR

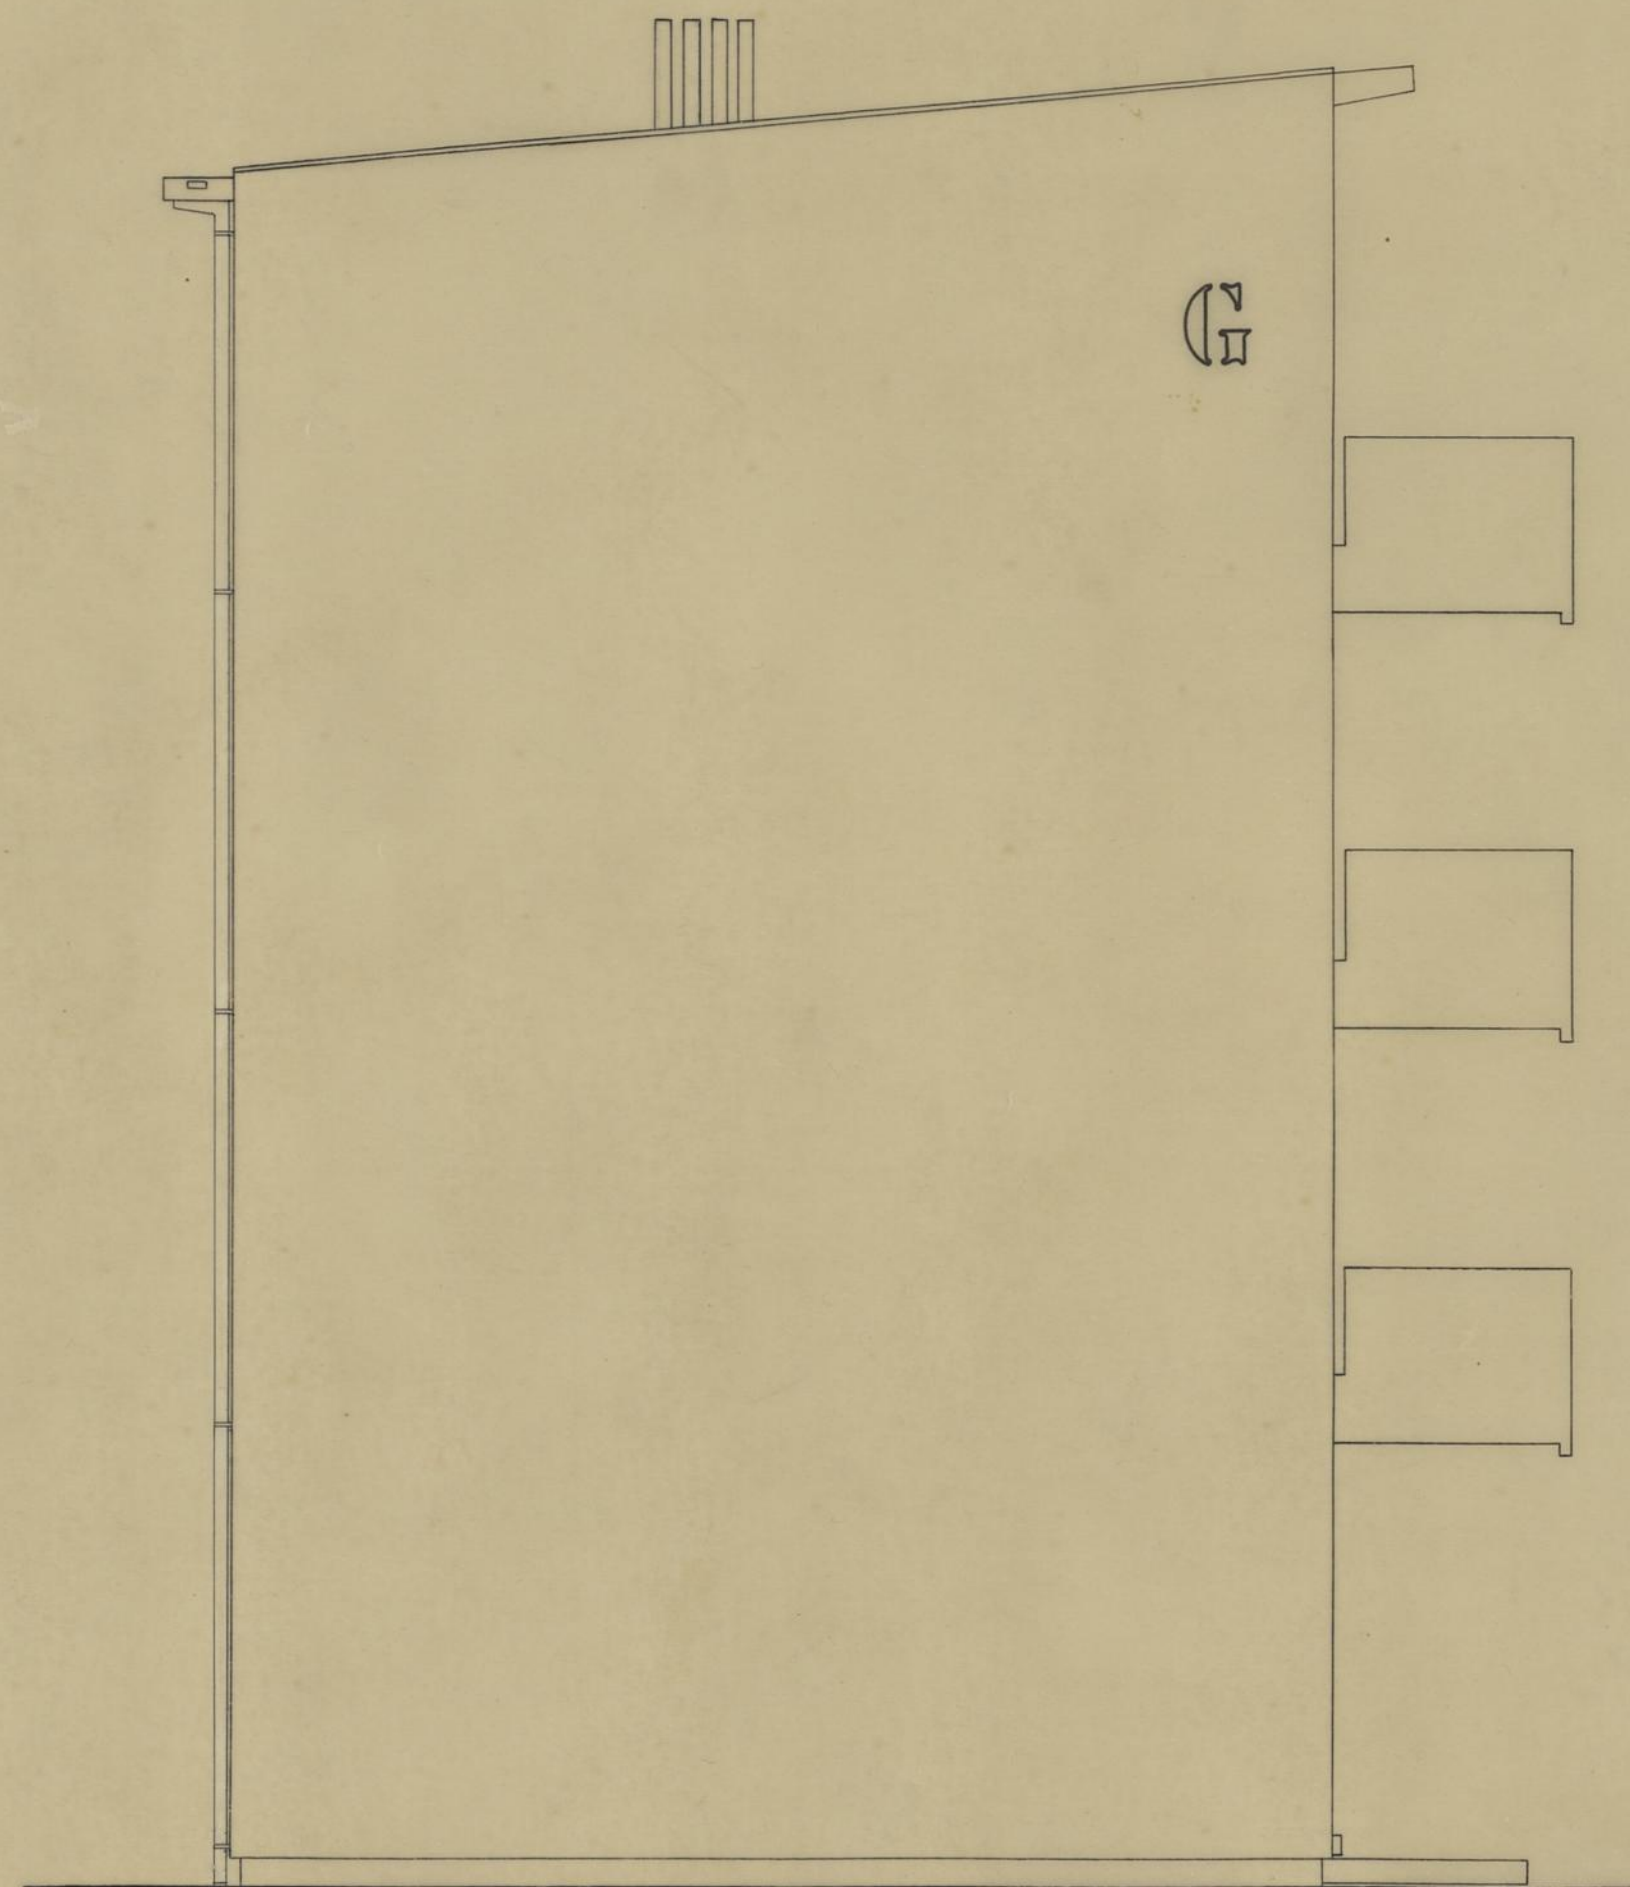

ALÇADO LATERAL, IMÓVEIS DO 2º SECTOR

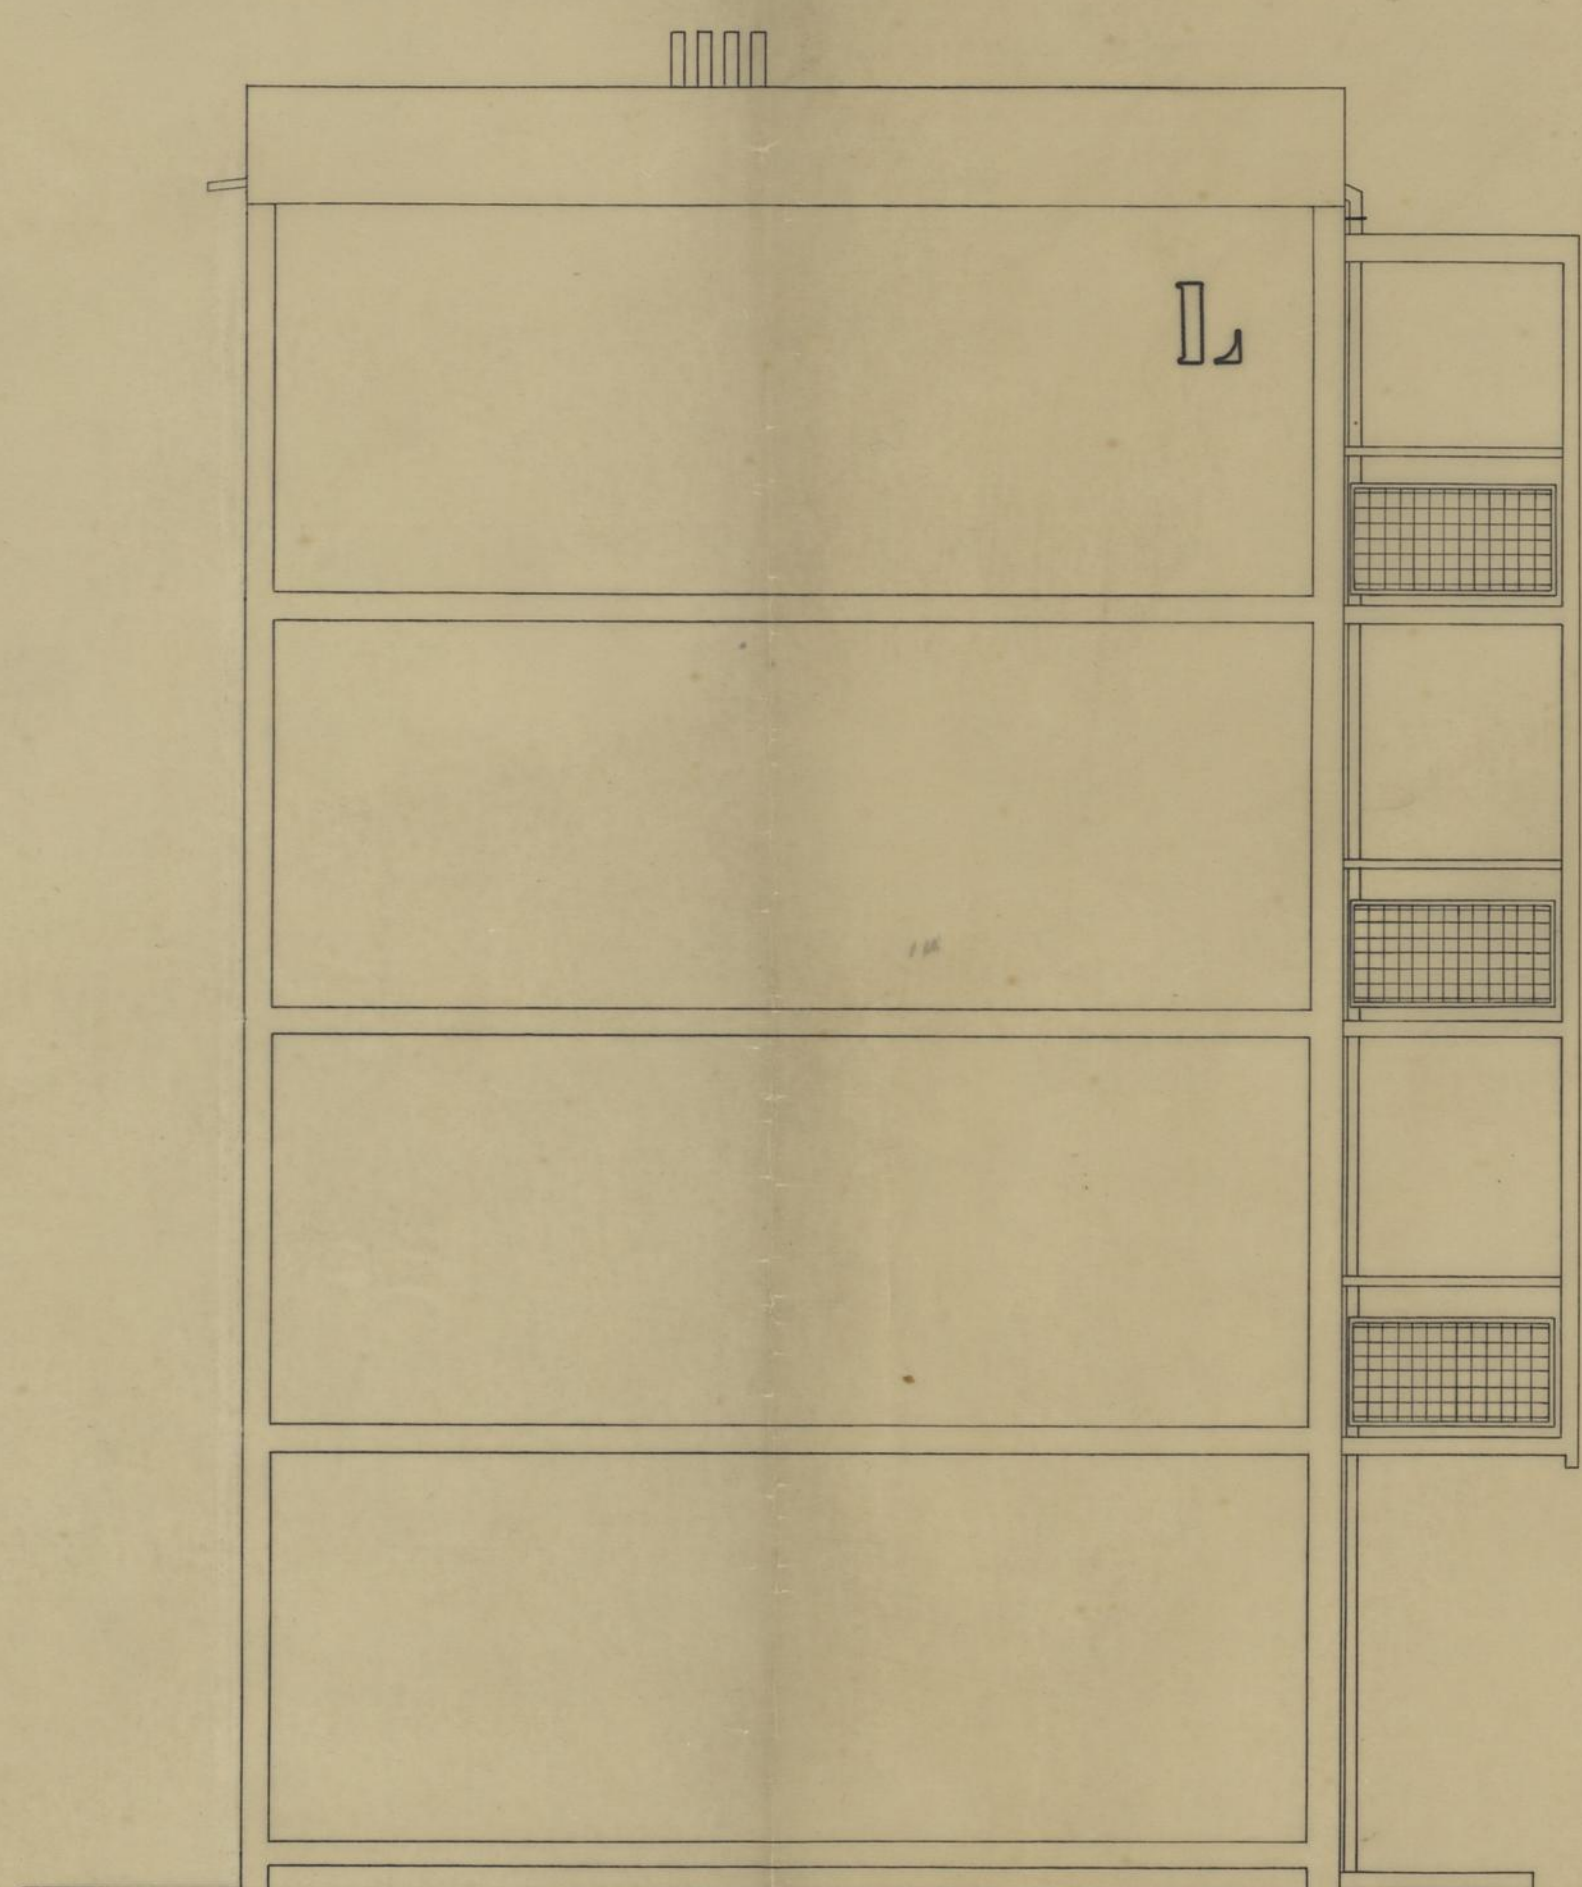


ALÇADO LATERAL, IMÓVEL L DO 3º SECTOR

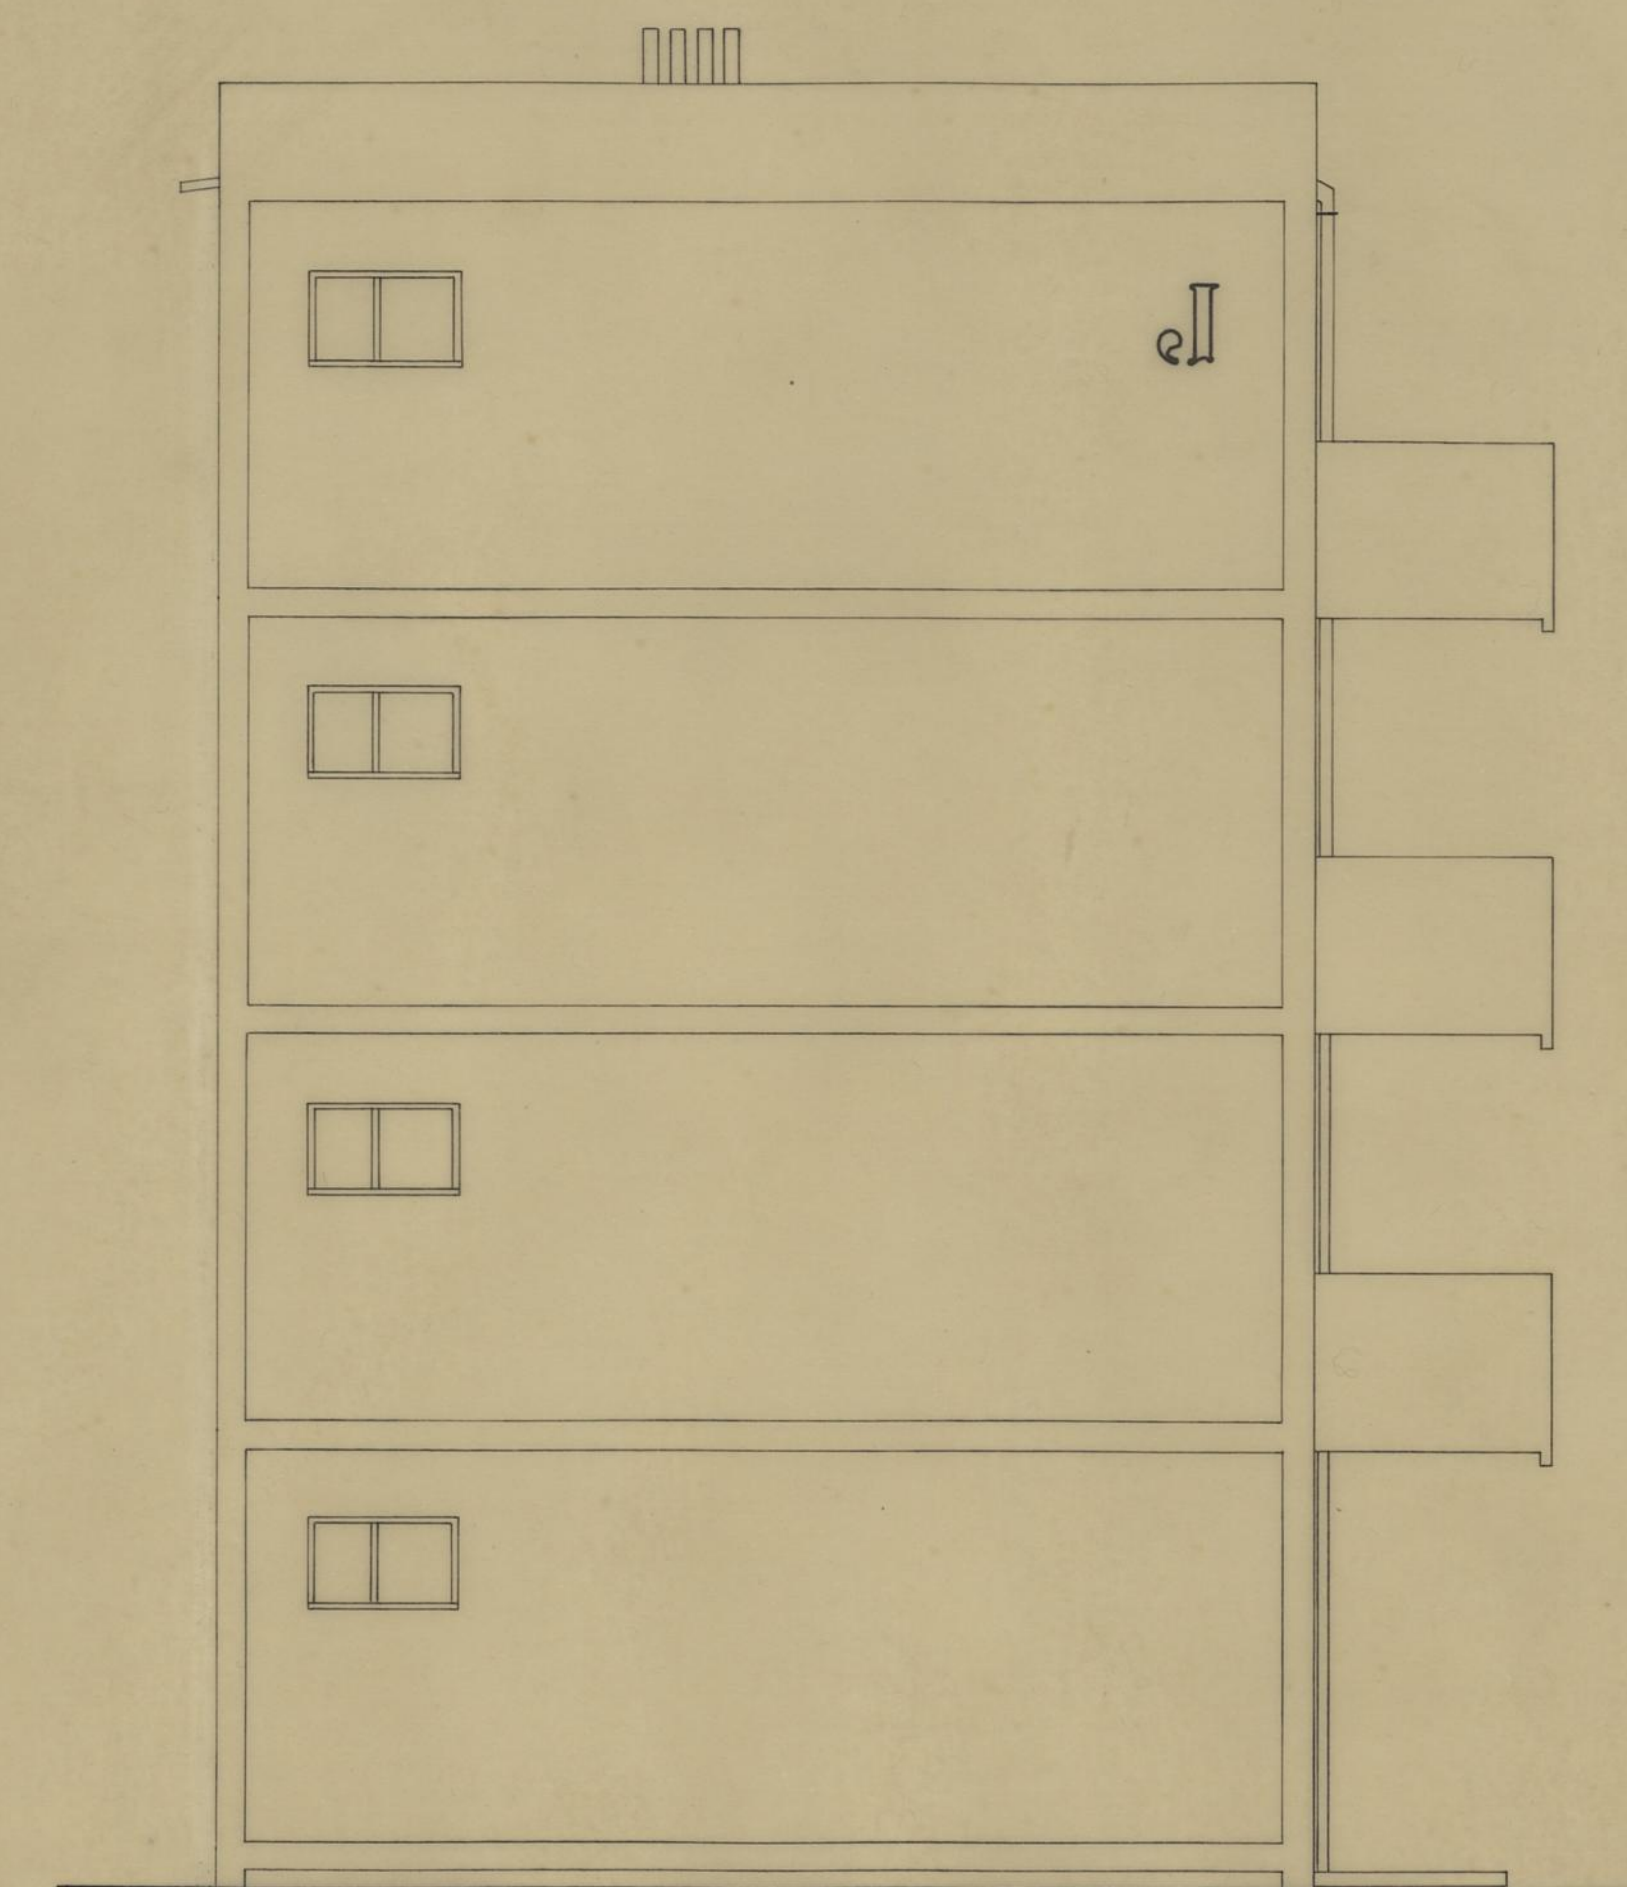


ALÇADO LATERAL, IMÓVEIS I, J e M DO 3º SECTOR

IMÓVEIS N e O DO 3º SECTOR (SEM JANELA NAS EMPENAS)


C.M.P.	GRUPO DE MORADIAS POPULARES DO CARVALHIDO		C
	ALÇADOS LATERAIS		
D. S. P. M. R. C. C.	IMÓVEIS DO 1ºe3ºSECTORES	ESCALA 1/30	NOVEMBRO 1956 DES.10/56
O ENQ:CHEFE	PROJECTOU <i>Almeida d'Alva</i>	<i>Paraboleses</i>	
	CALCULOU	DESENHOU <i>Augusto Romão</i>	

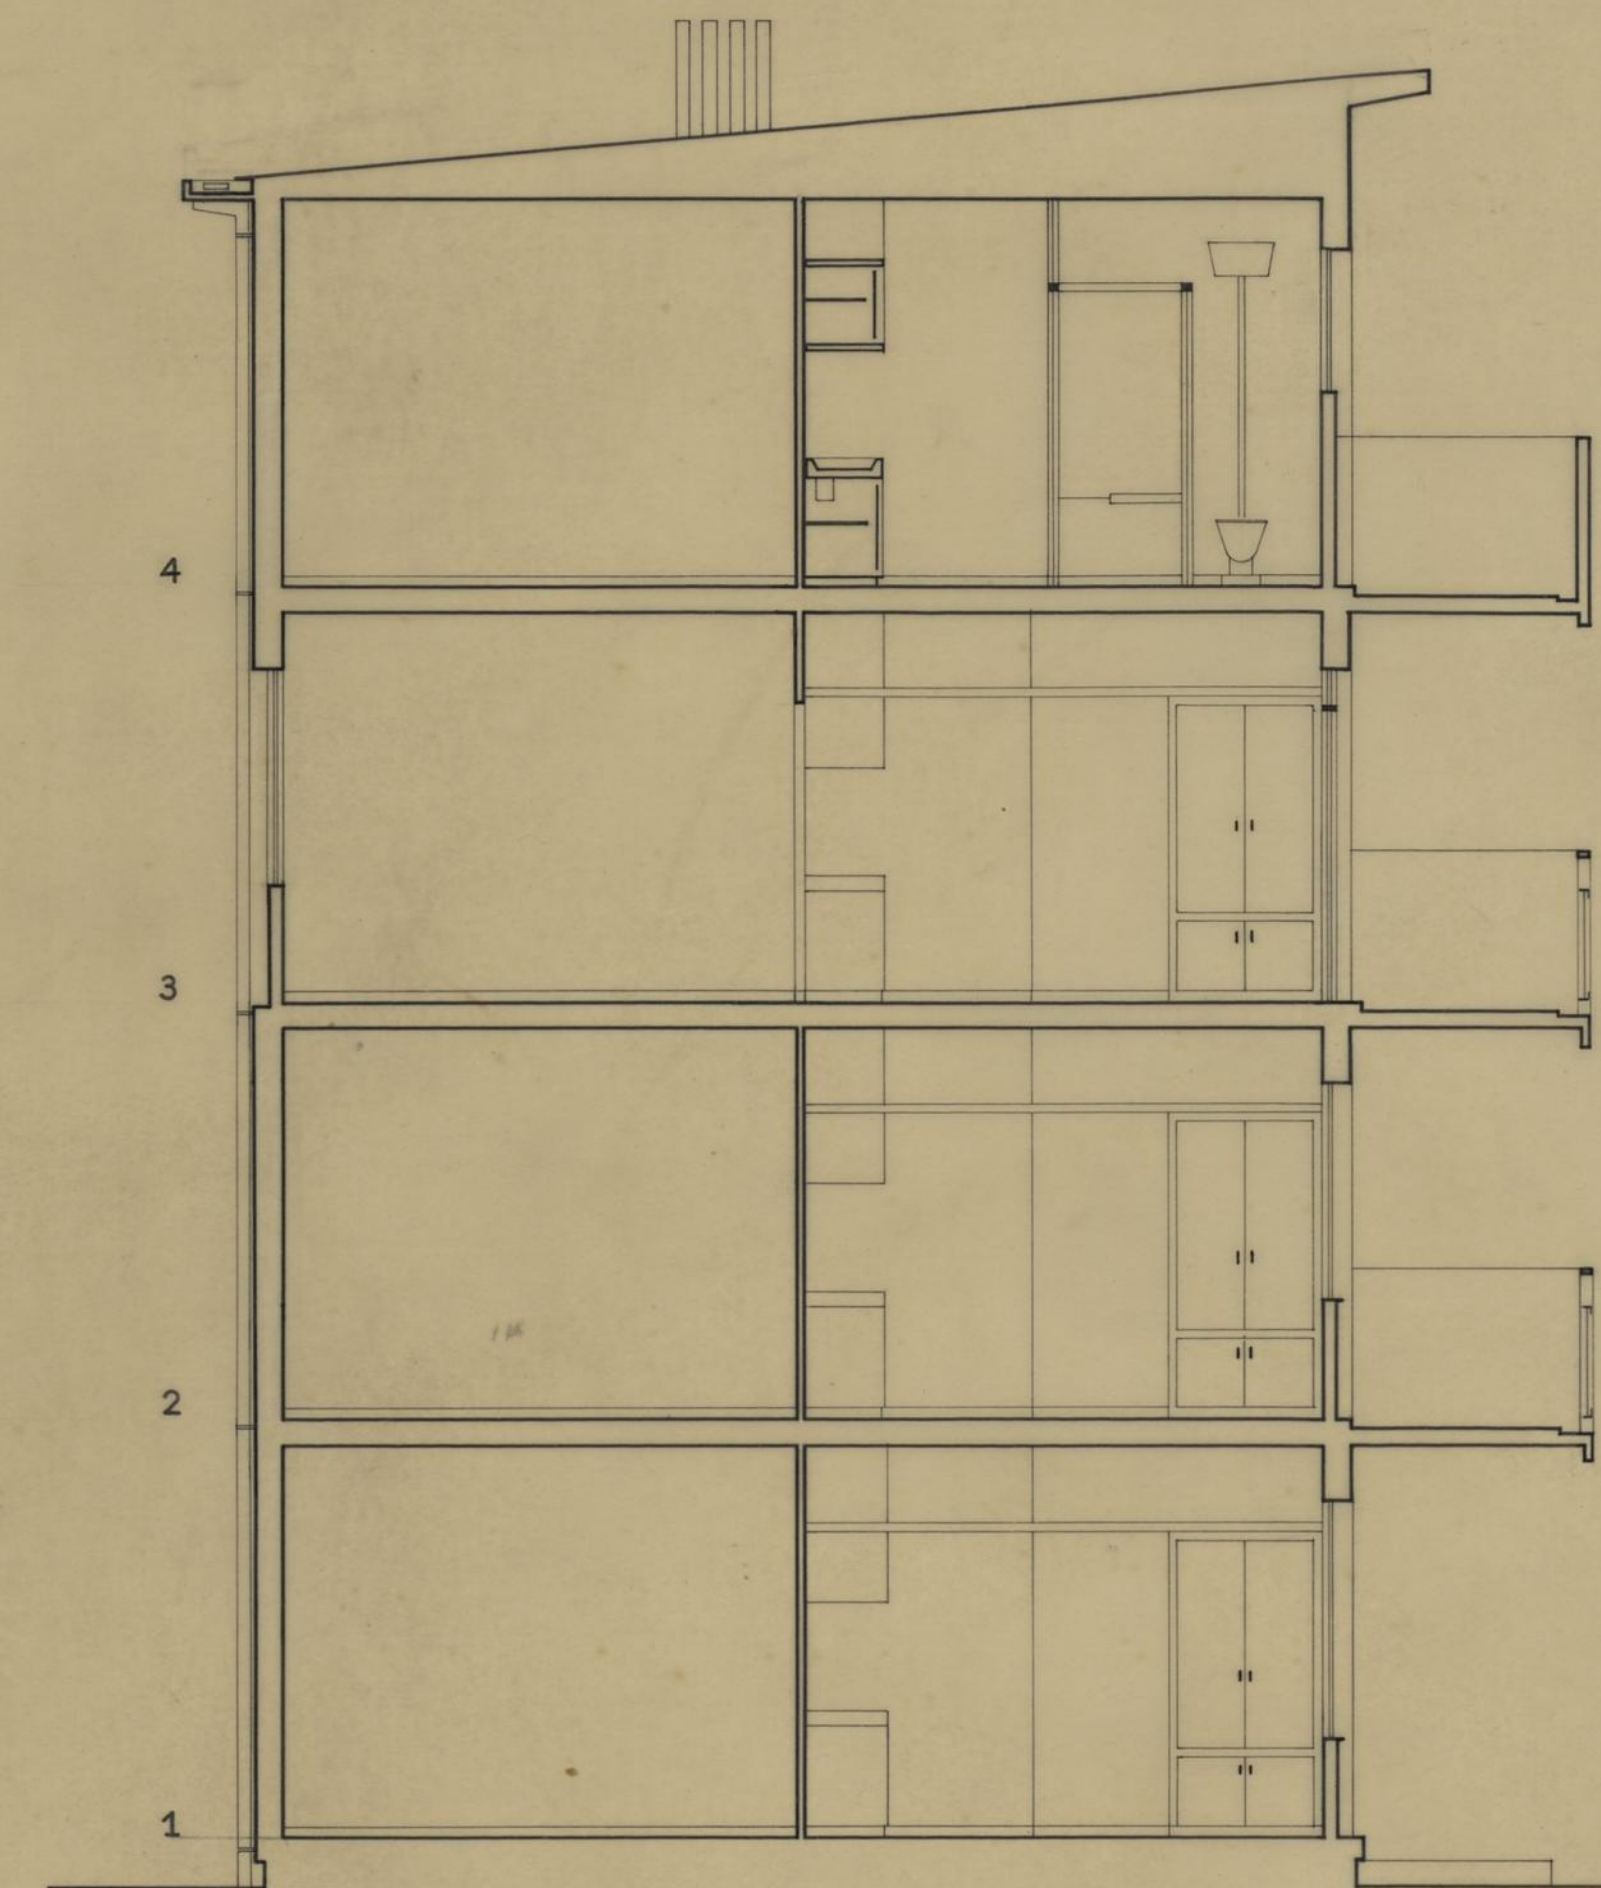


TIPO 2
CORTE A

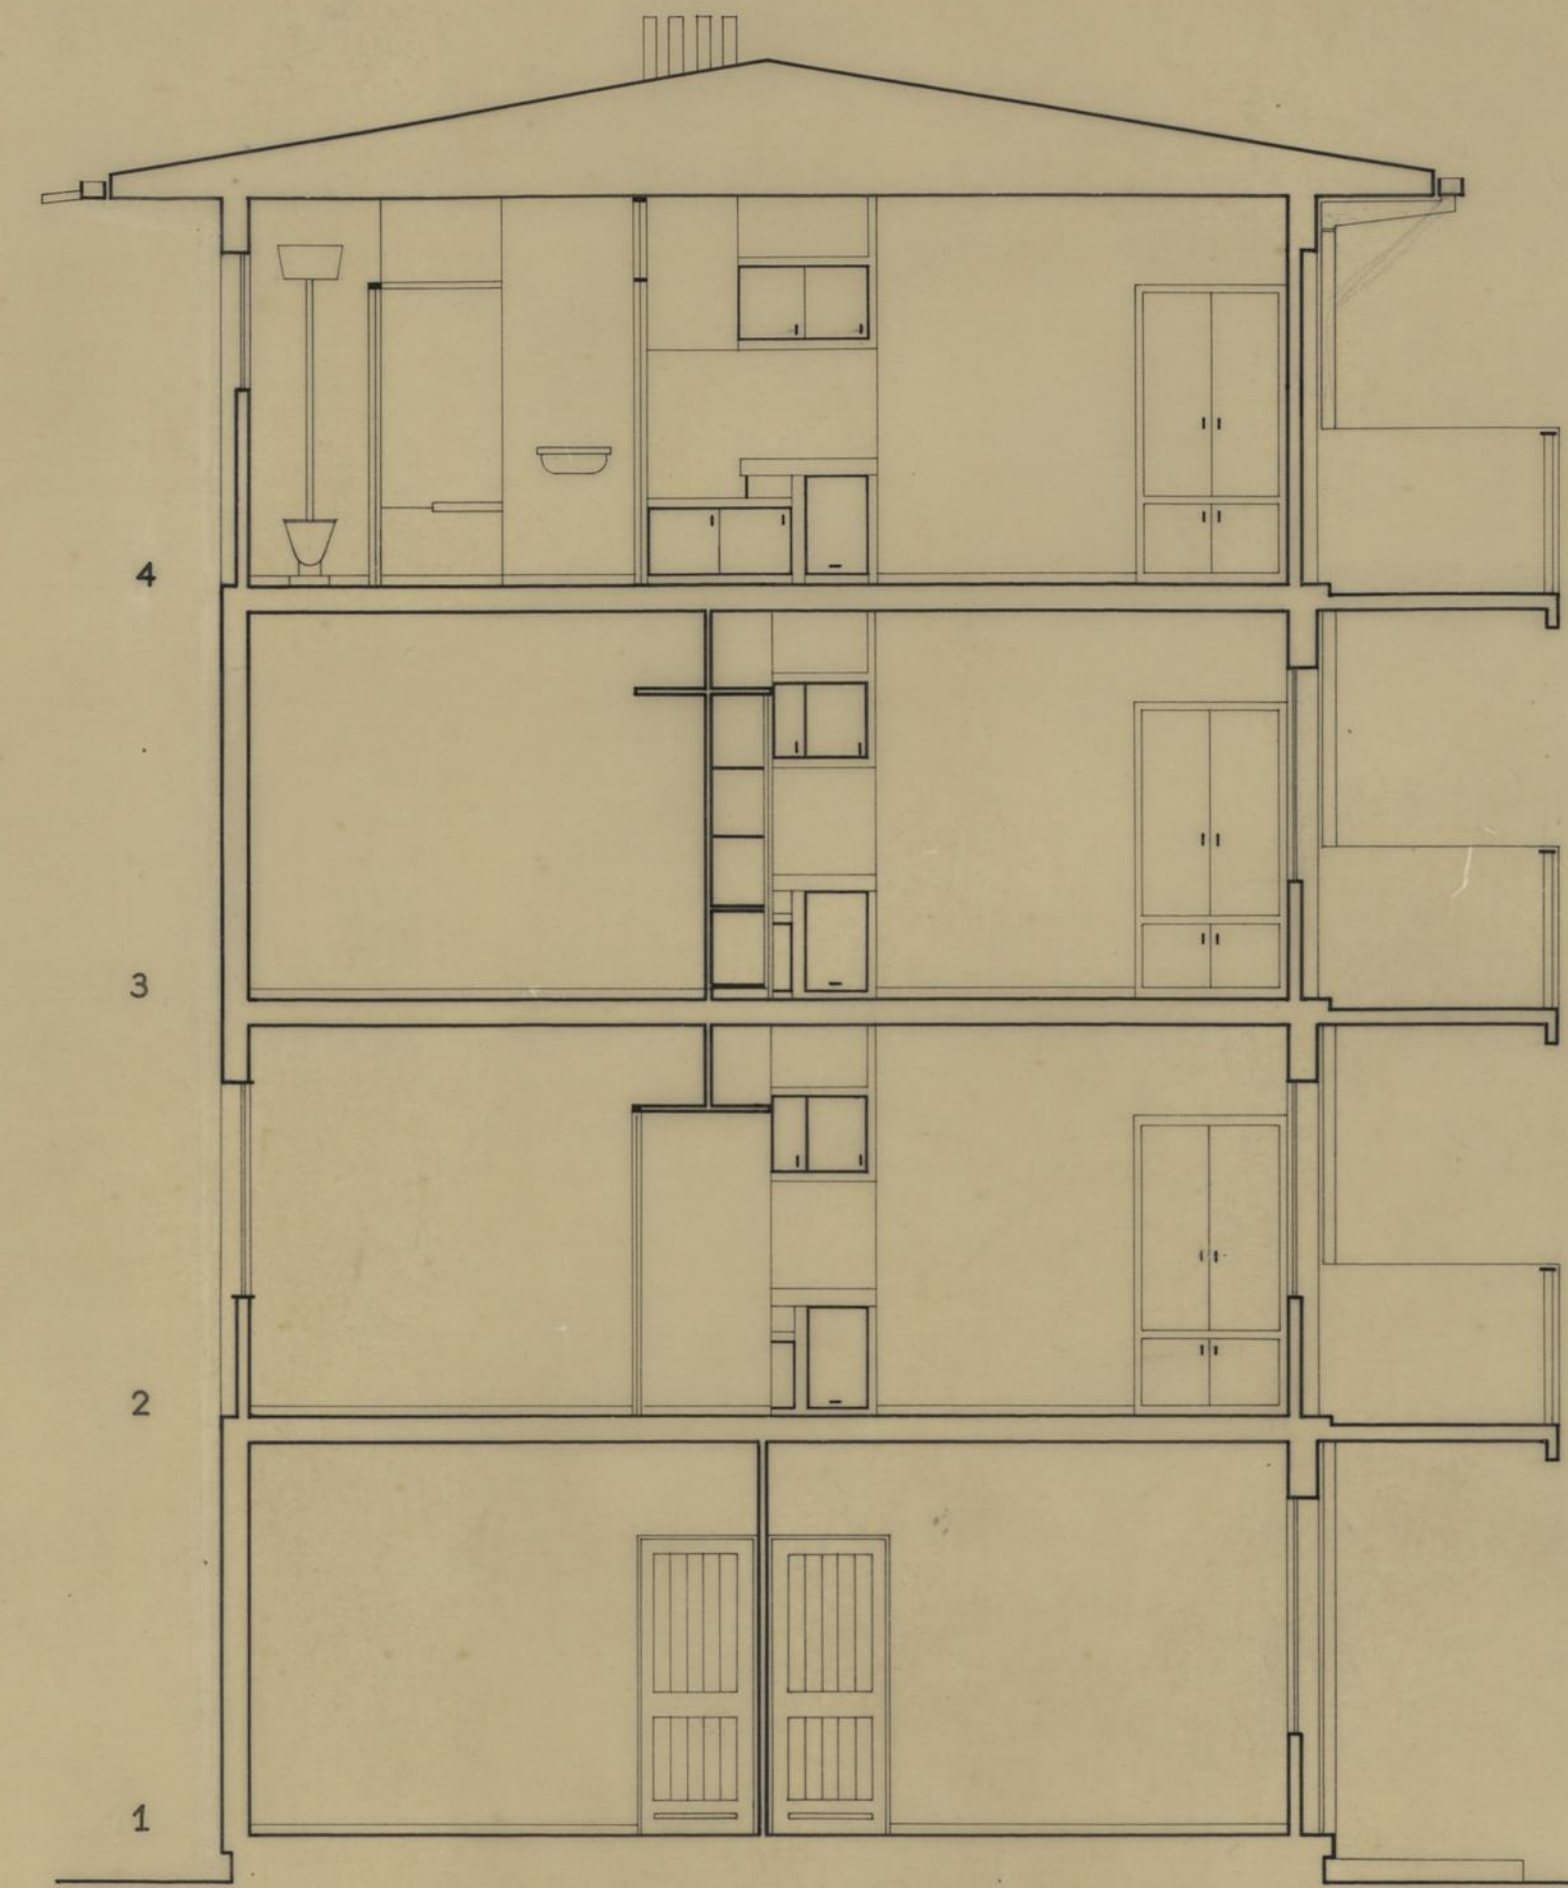

TIPO 3
CORTE B

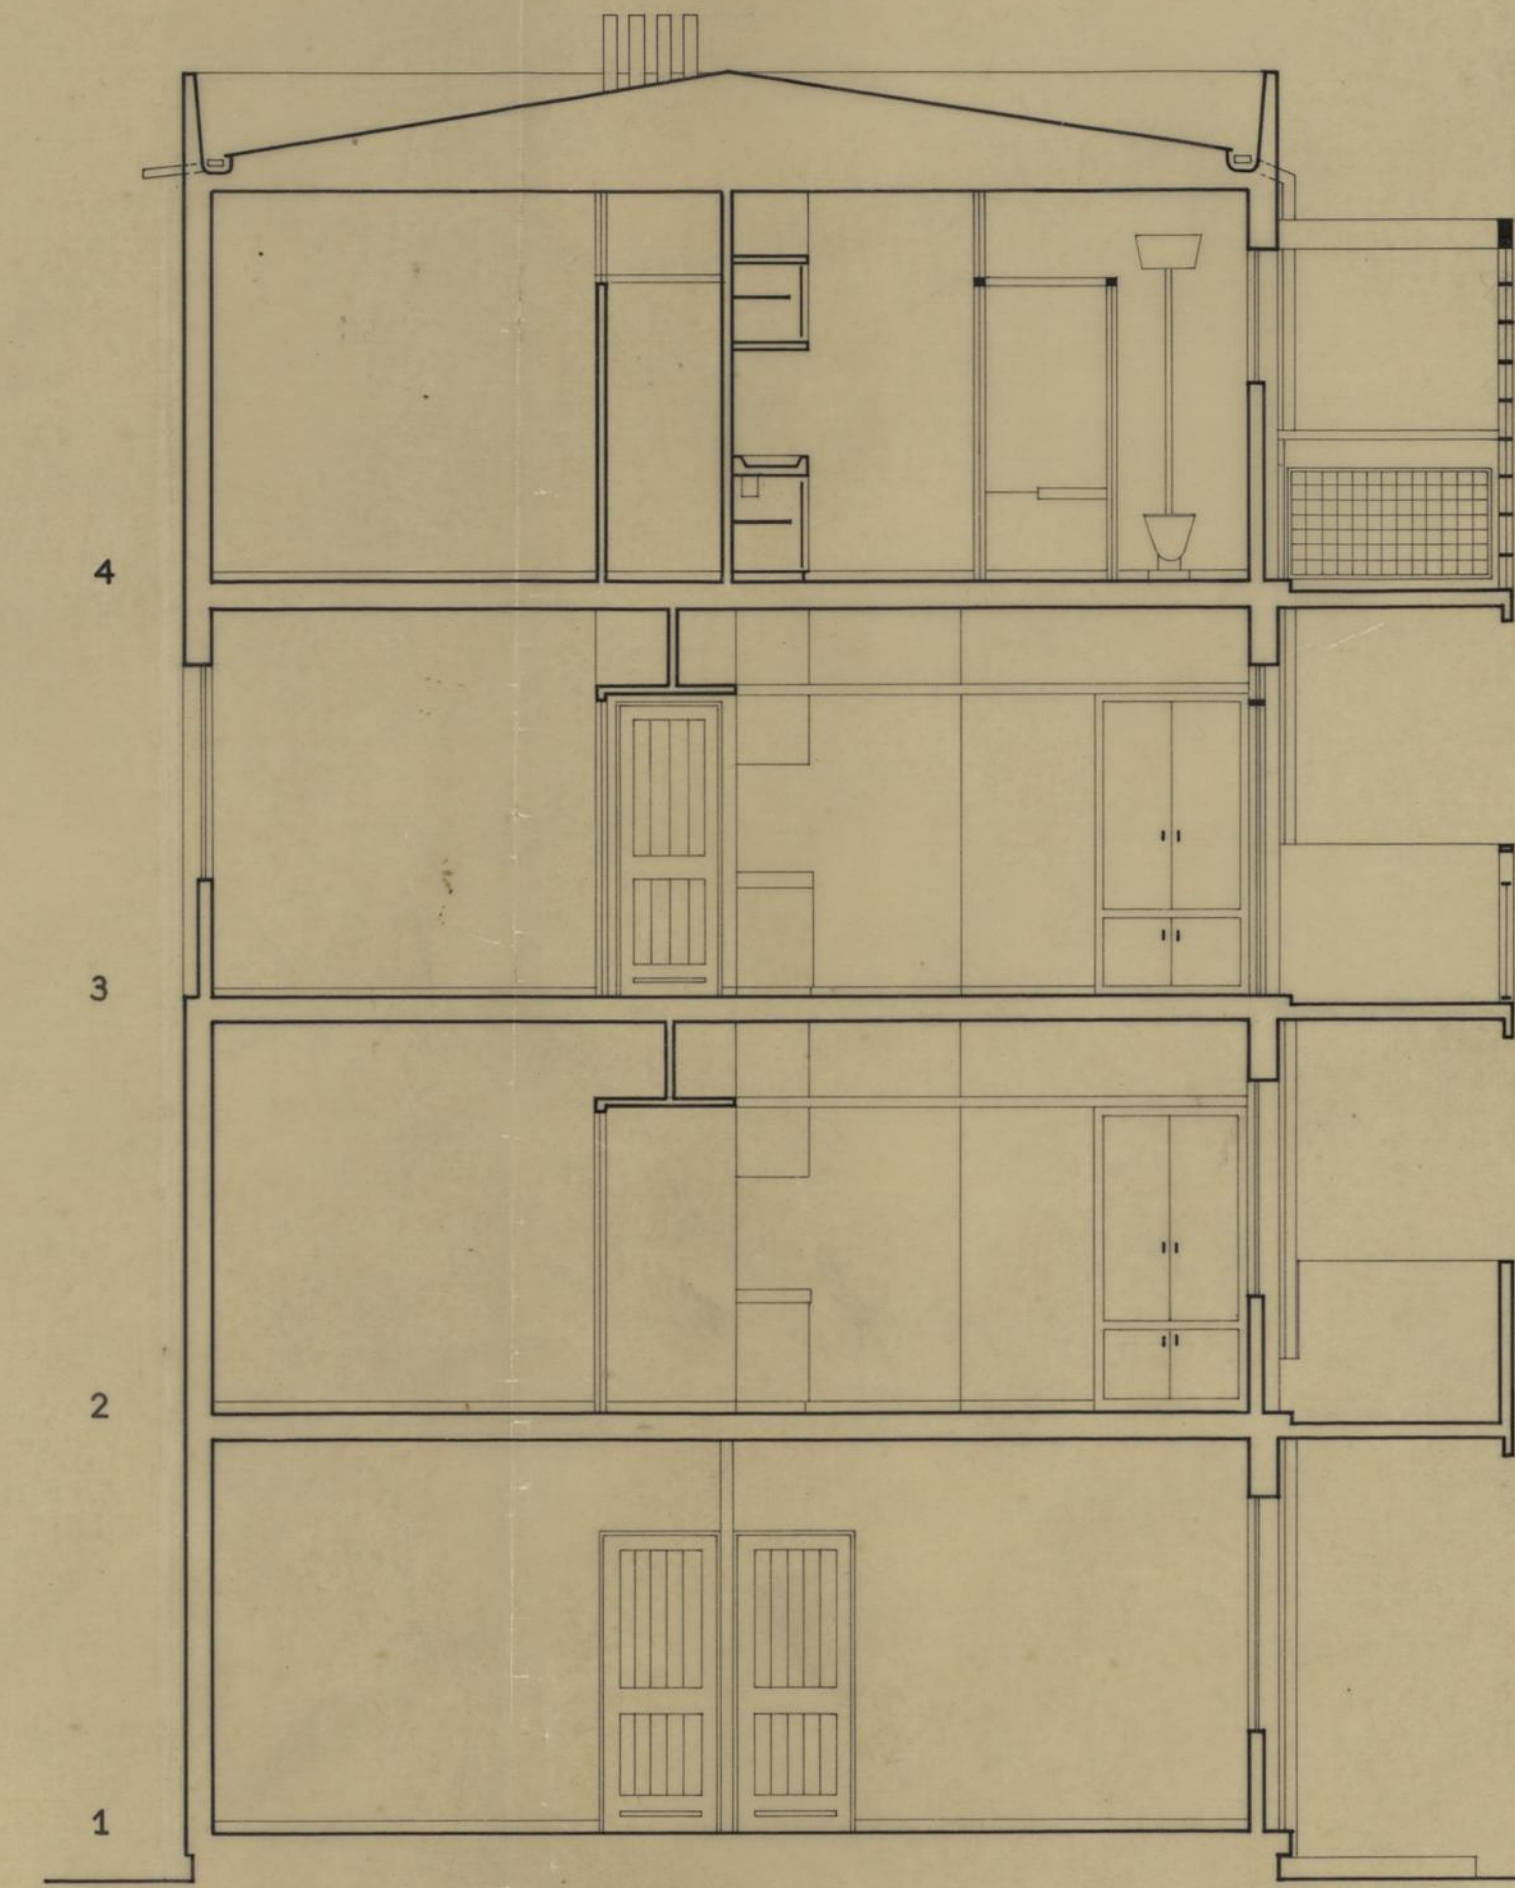

TIPO 4
CORTE C

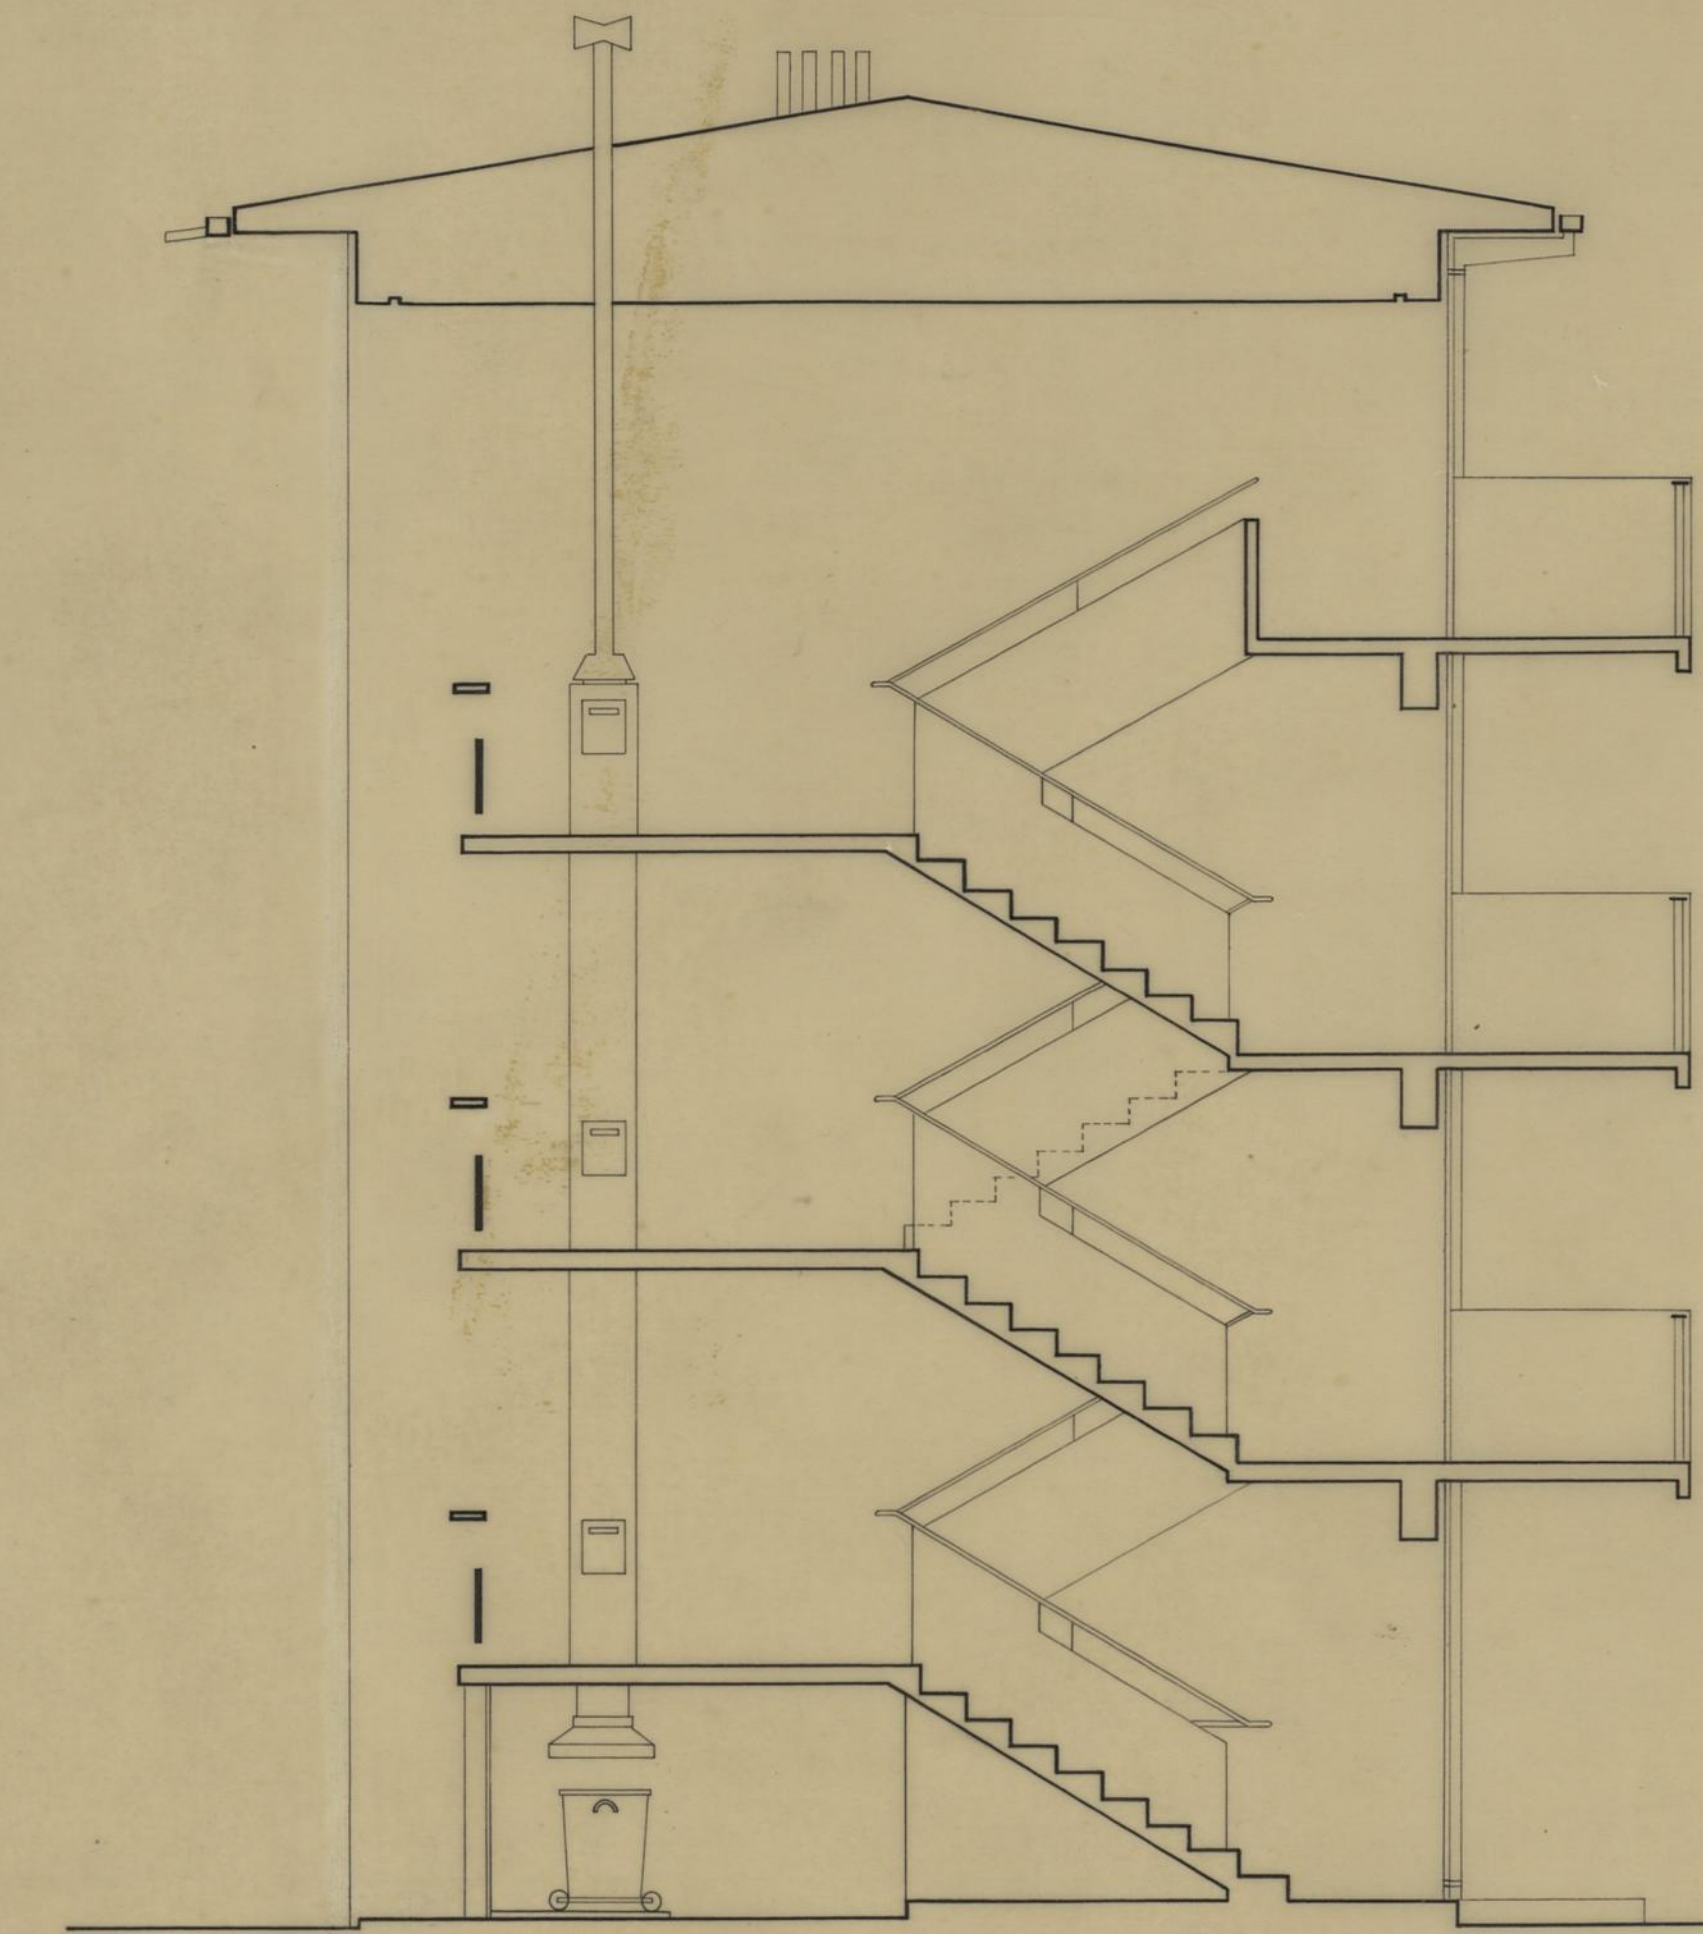

CORTE PELA
ESCADA

C.M.P.	GRUPO DE MORADIAS POPULARES		C
	DO CARVALHIDO		
D. S. P. M.	CORTES TRANSVERSAIS		NOVEMBRO
R. C. C.			1956
	TIPOS 2, 3 e 4	ESC. 1:50	DES. 11/56
O ENG. CHEFE	PROJECTOU Almeida d'Almeida	DESENHOU Vasconcelos	
	CALCULOU	DESENHOU	