

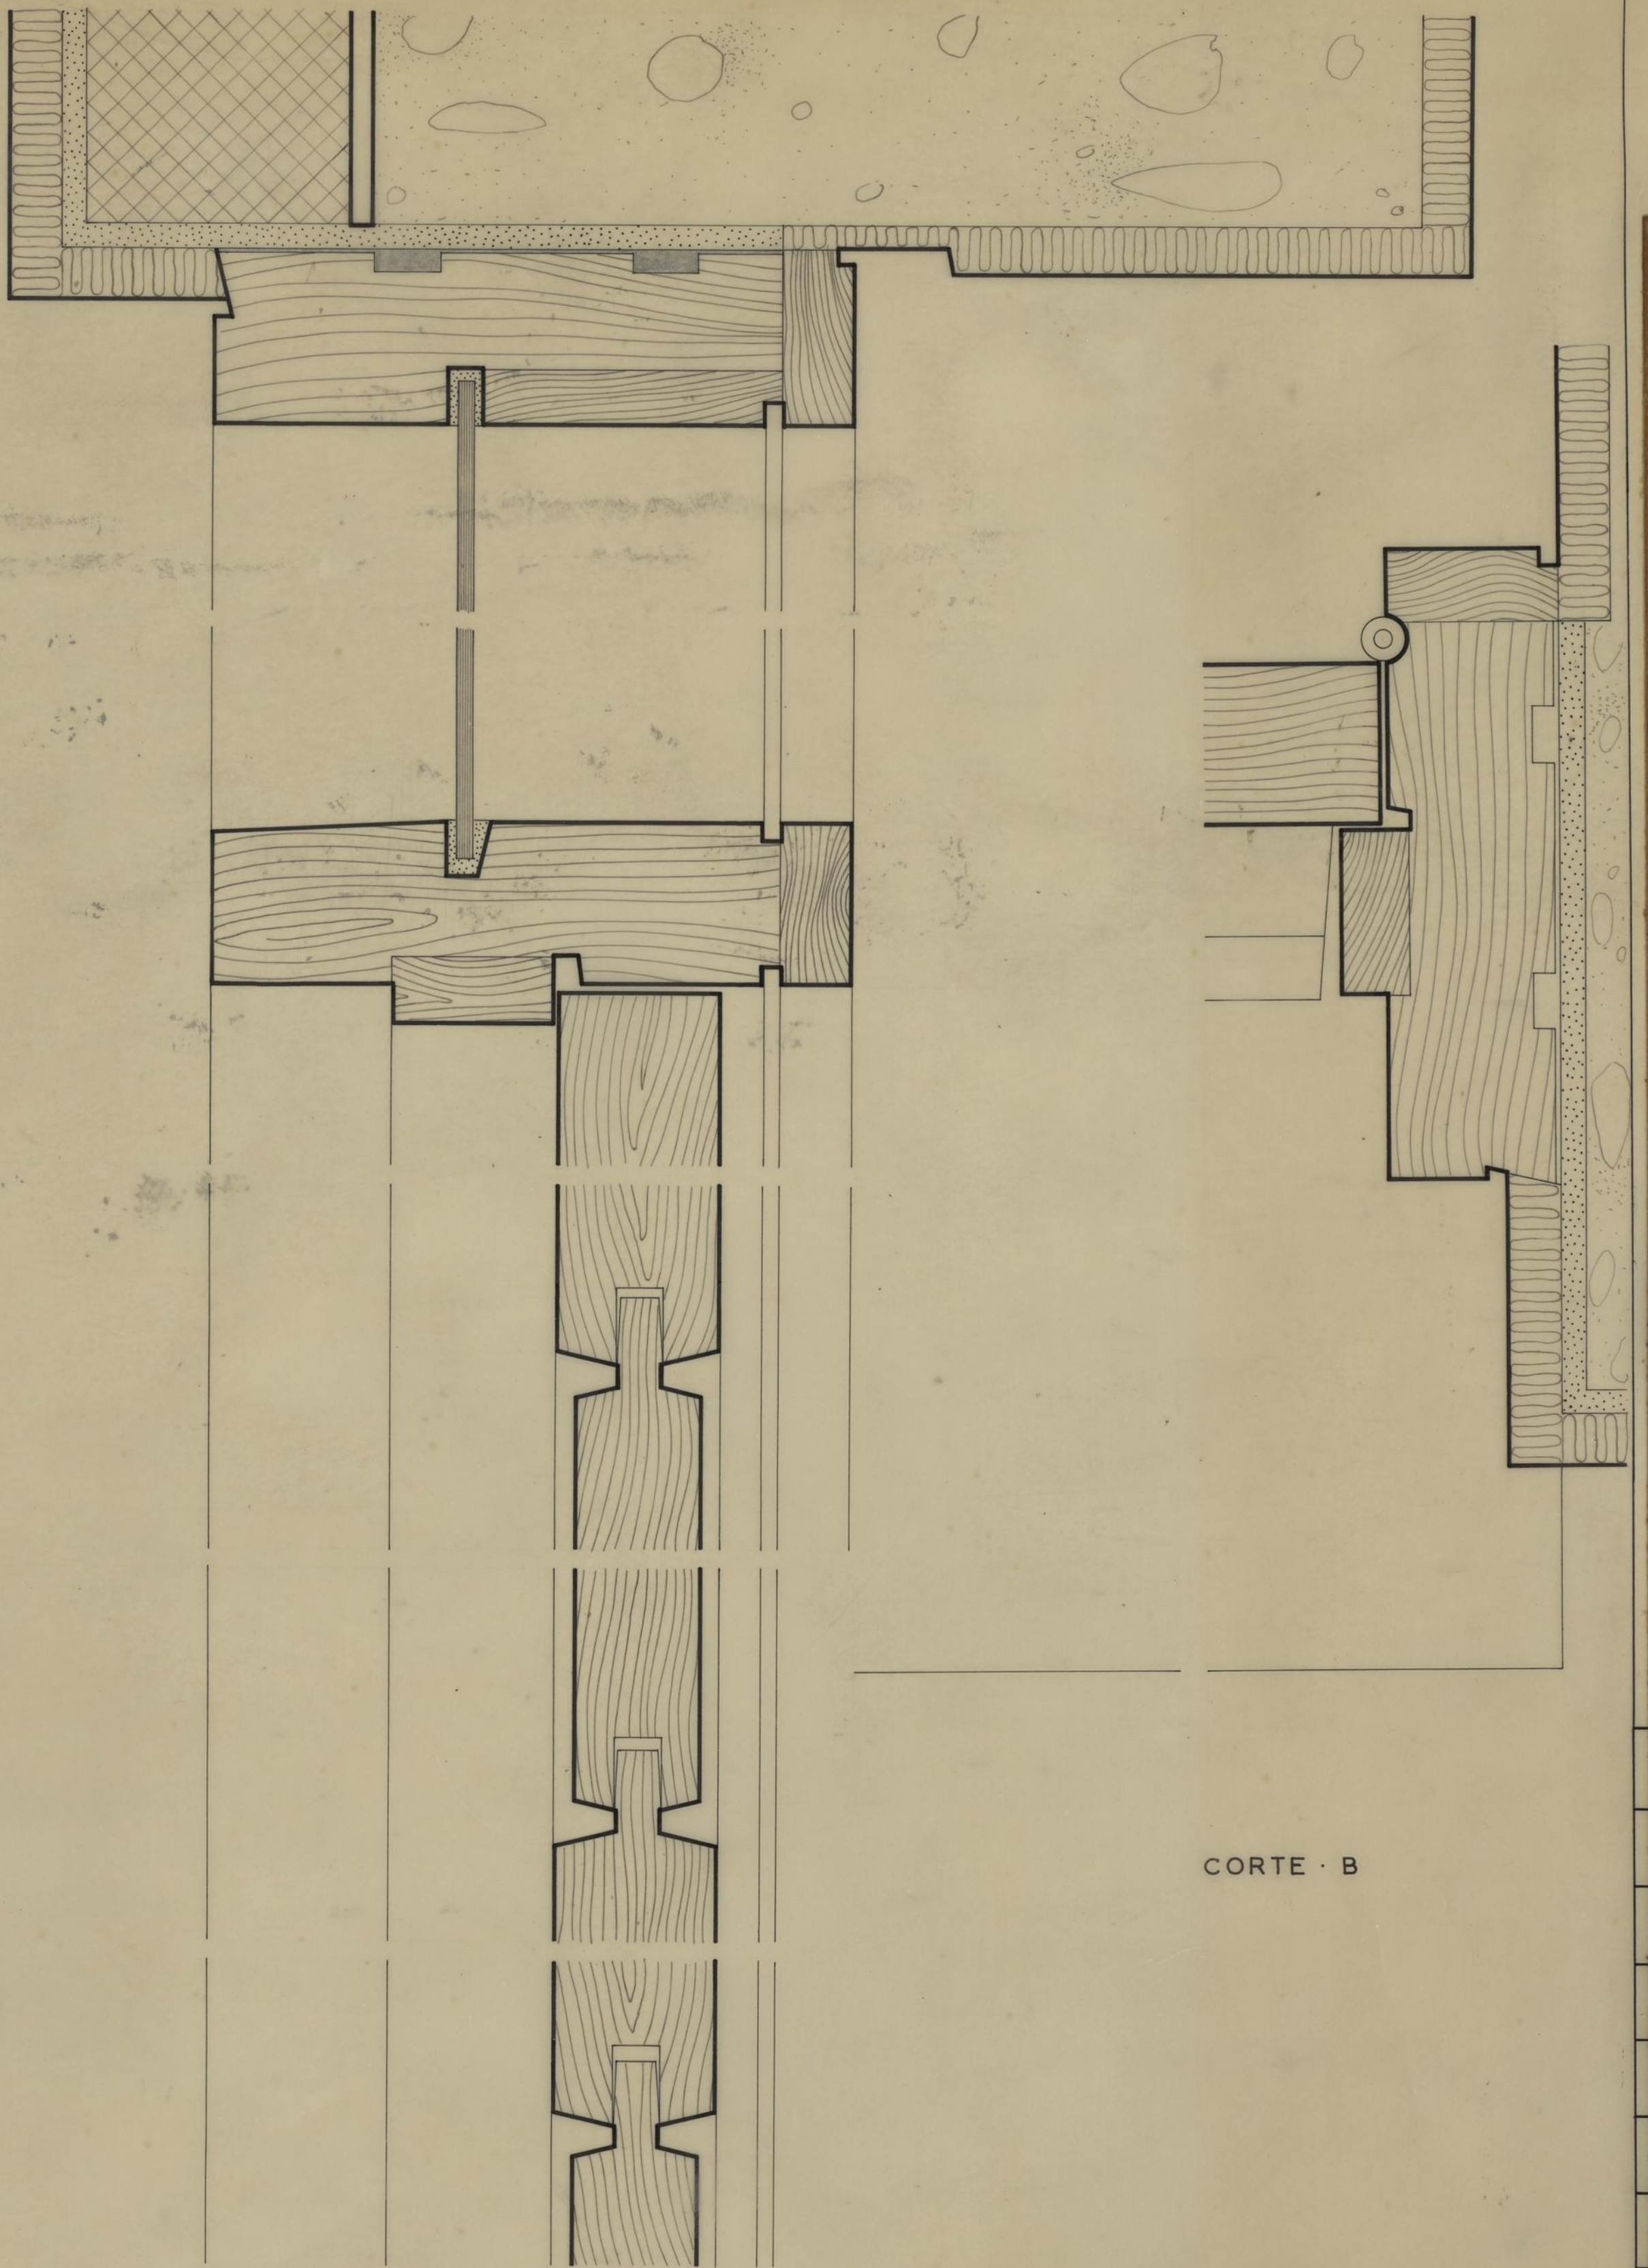
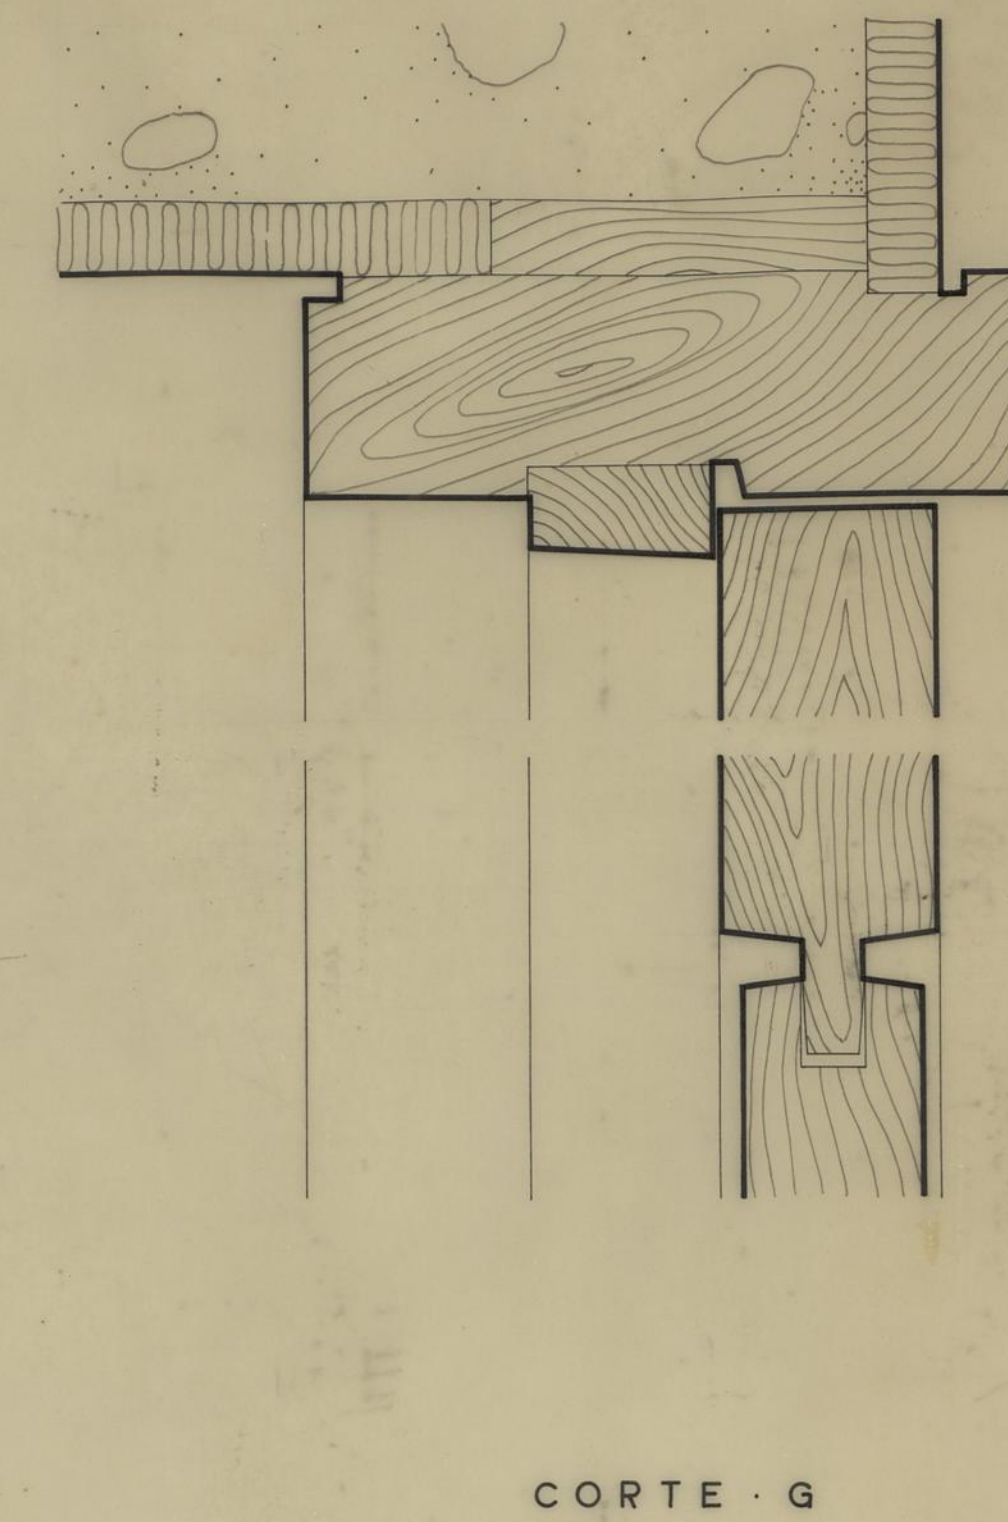
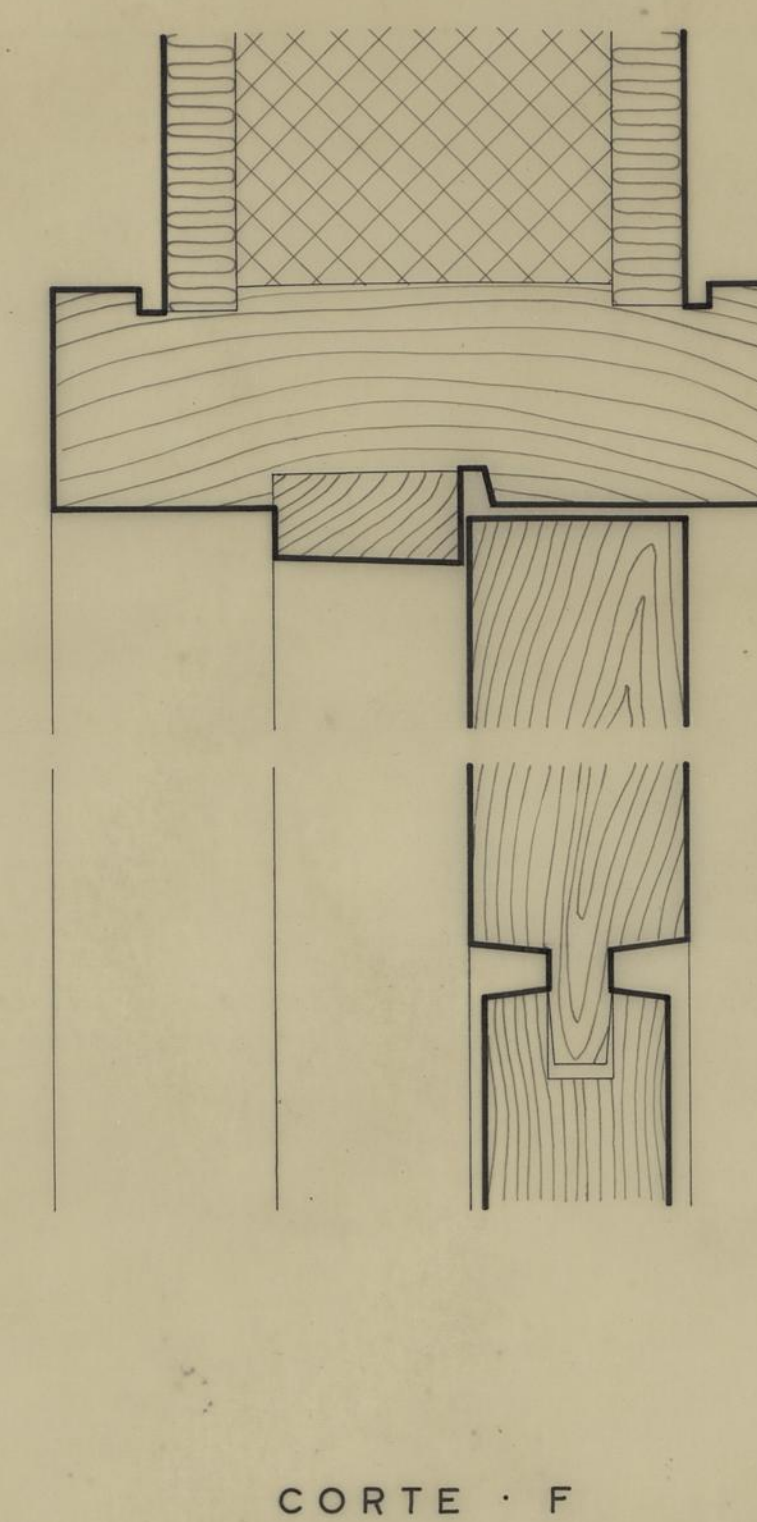
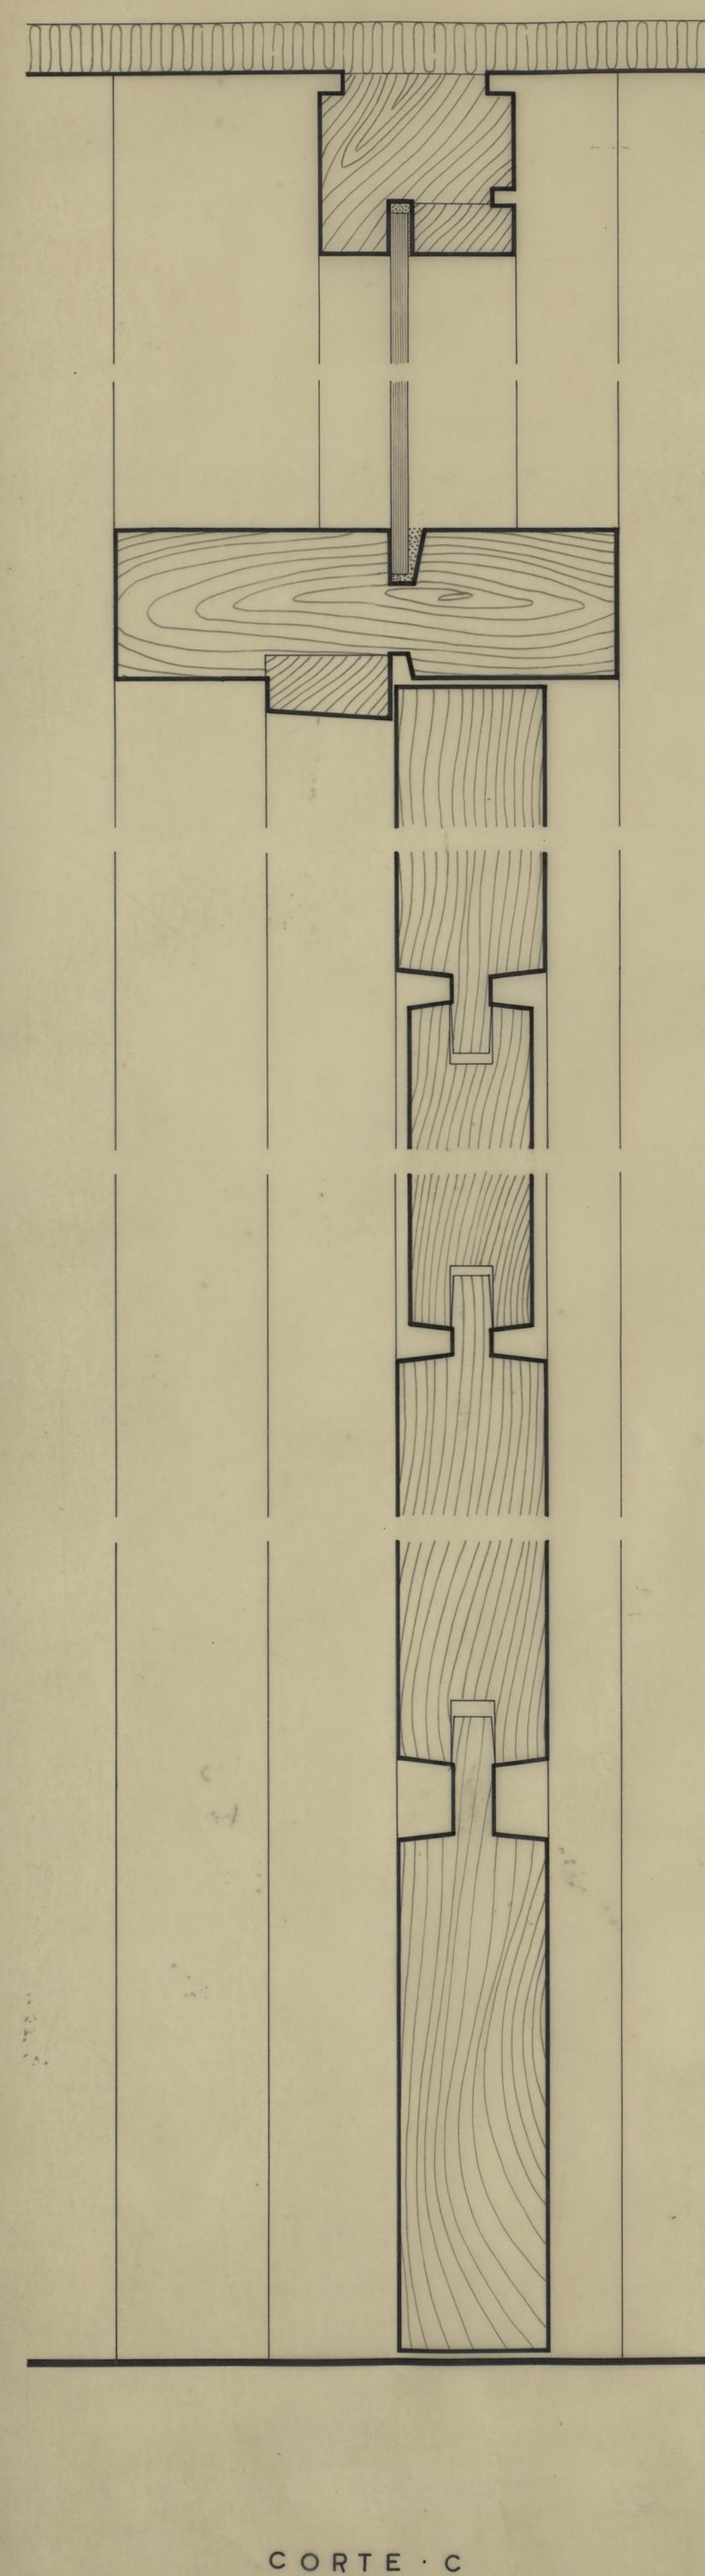


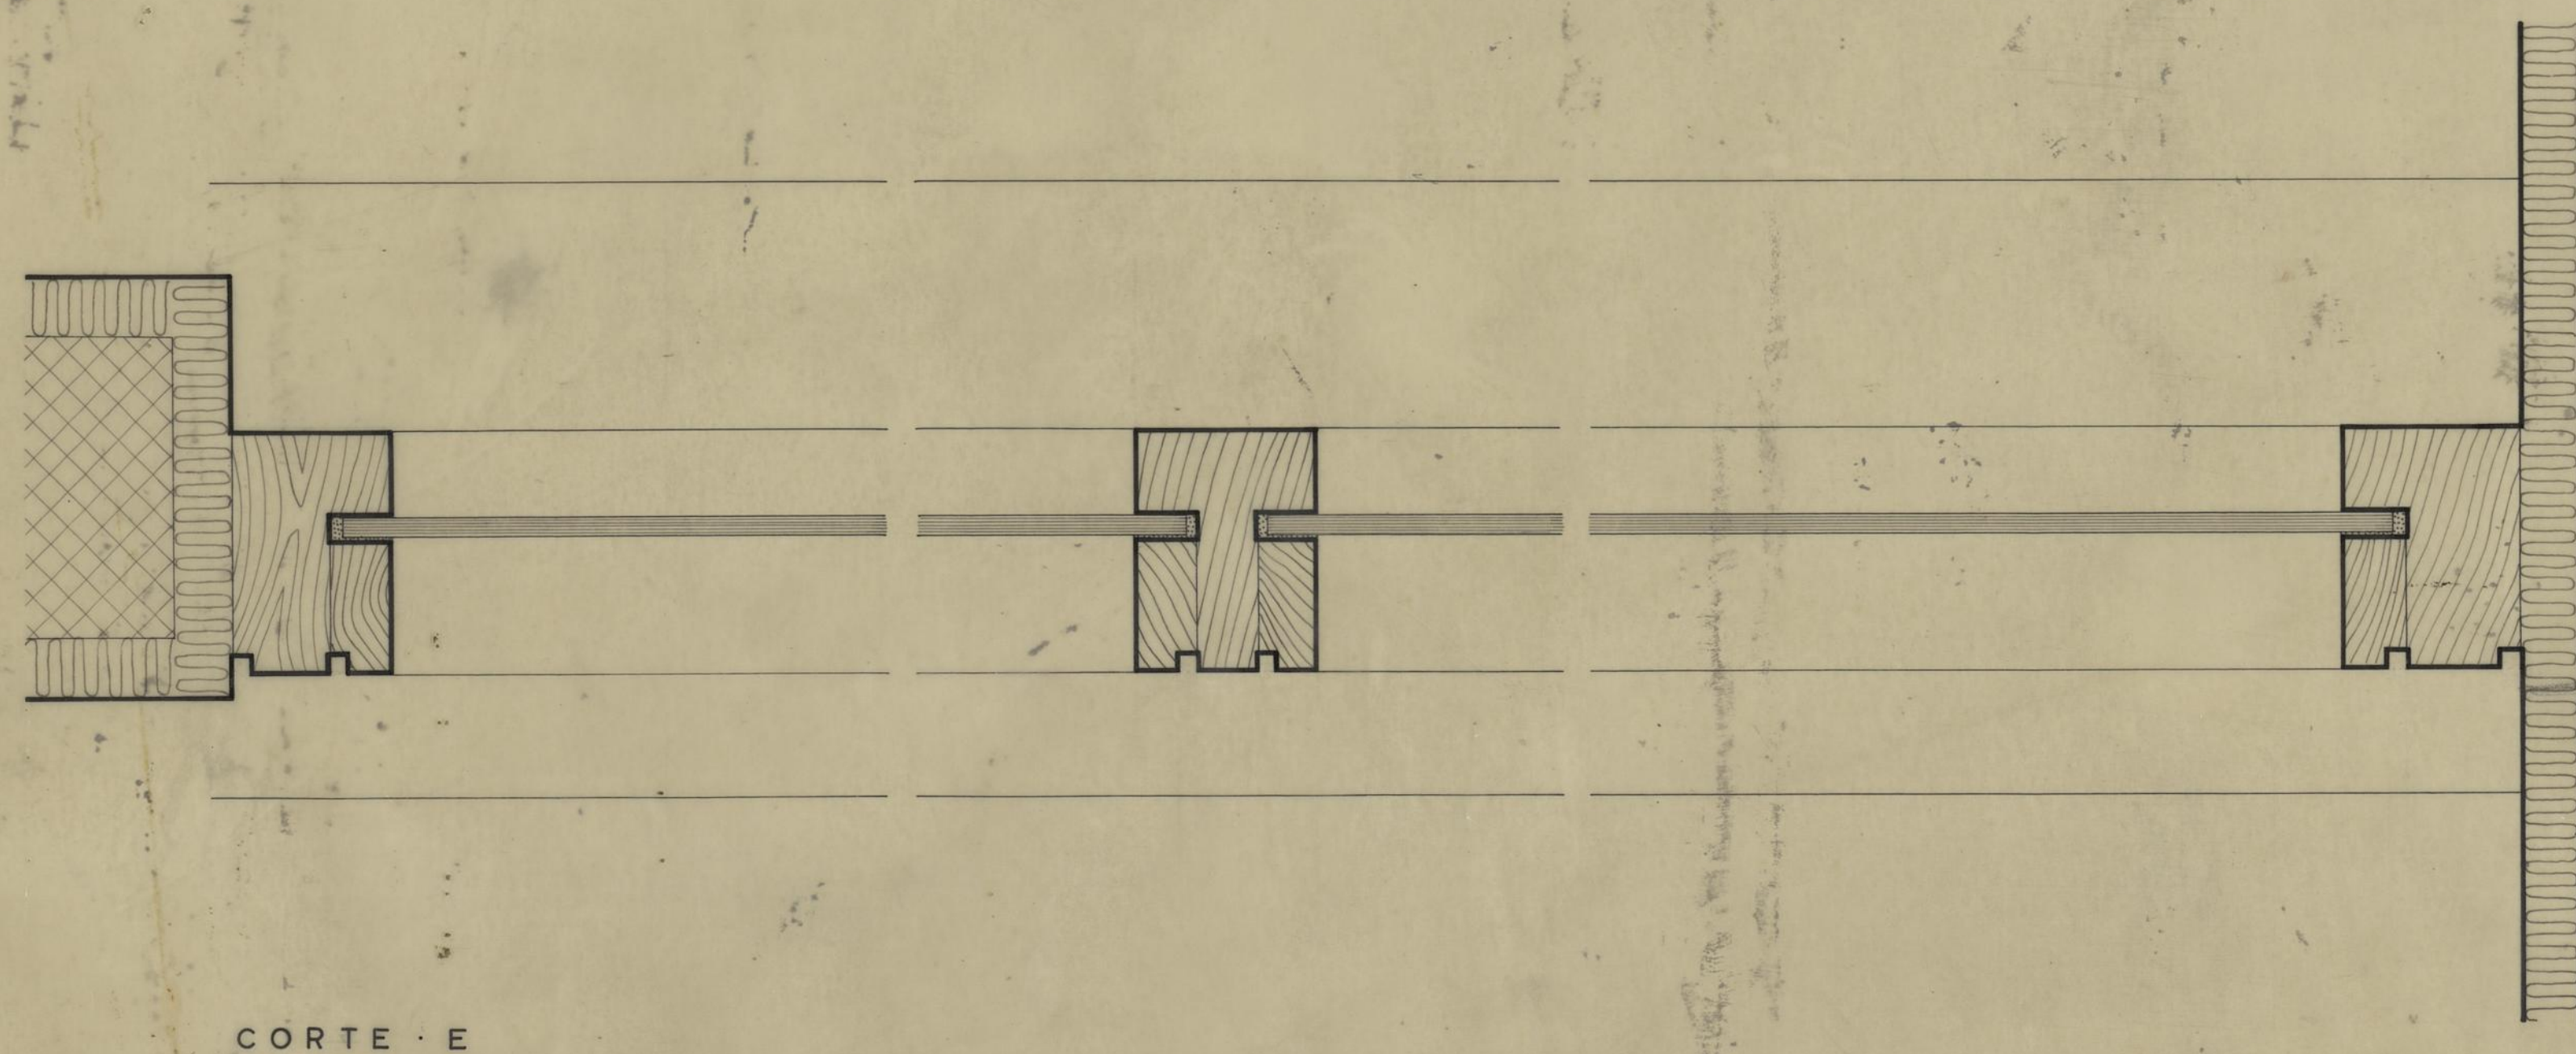


CORTE · B


C.M.I.P.	GRUPO DE MORADIAS POPULARES DO CARVALHIDO		
	PORMENOR		
D. S. P. M.	PORTA 1	ESC. 1:1	ABRIL 1957
R. C. C.			DES. 37/57
O. ENG. CHEFE	PROJECTOU <i>Almeida & Co. Eng. R. P. Costa</i>		
	CALCULOU	DESENHOU <i>M. V. V.</i>	

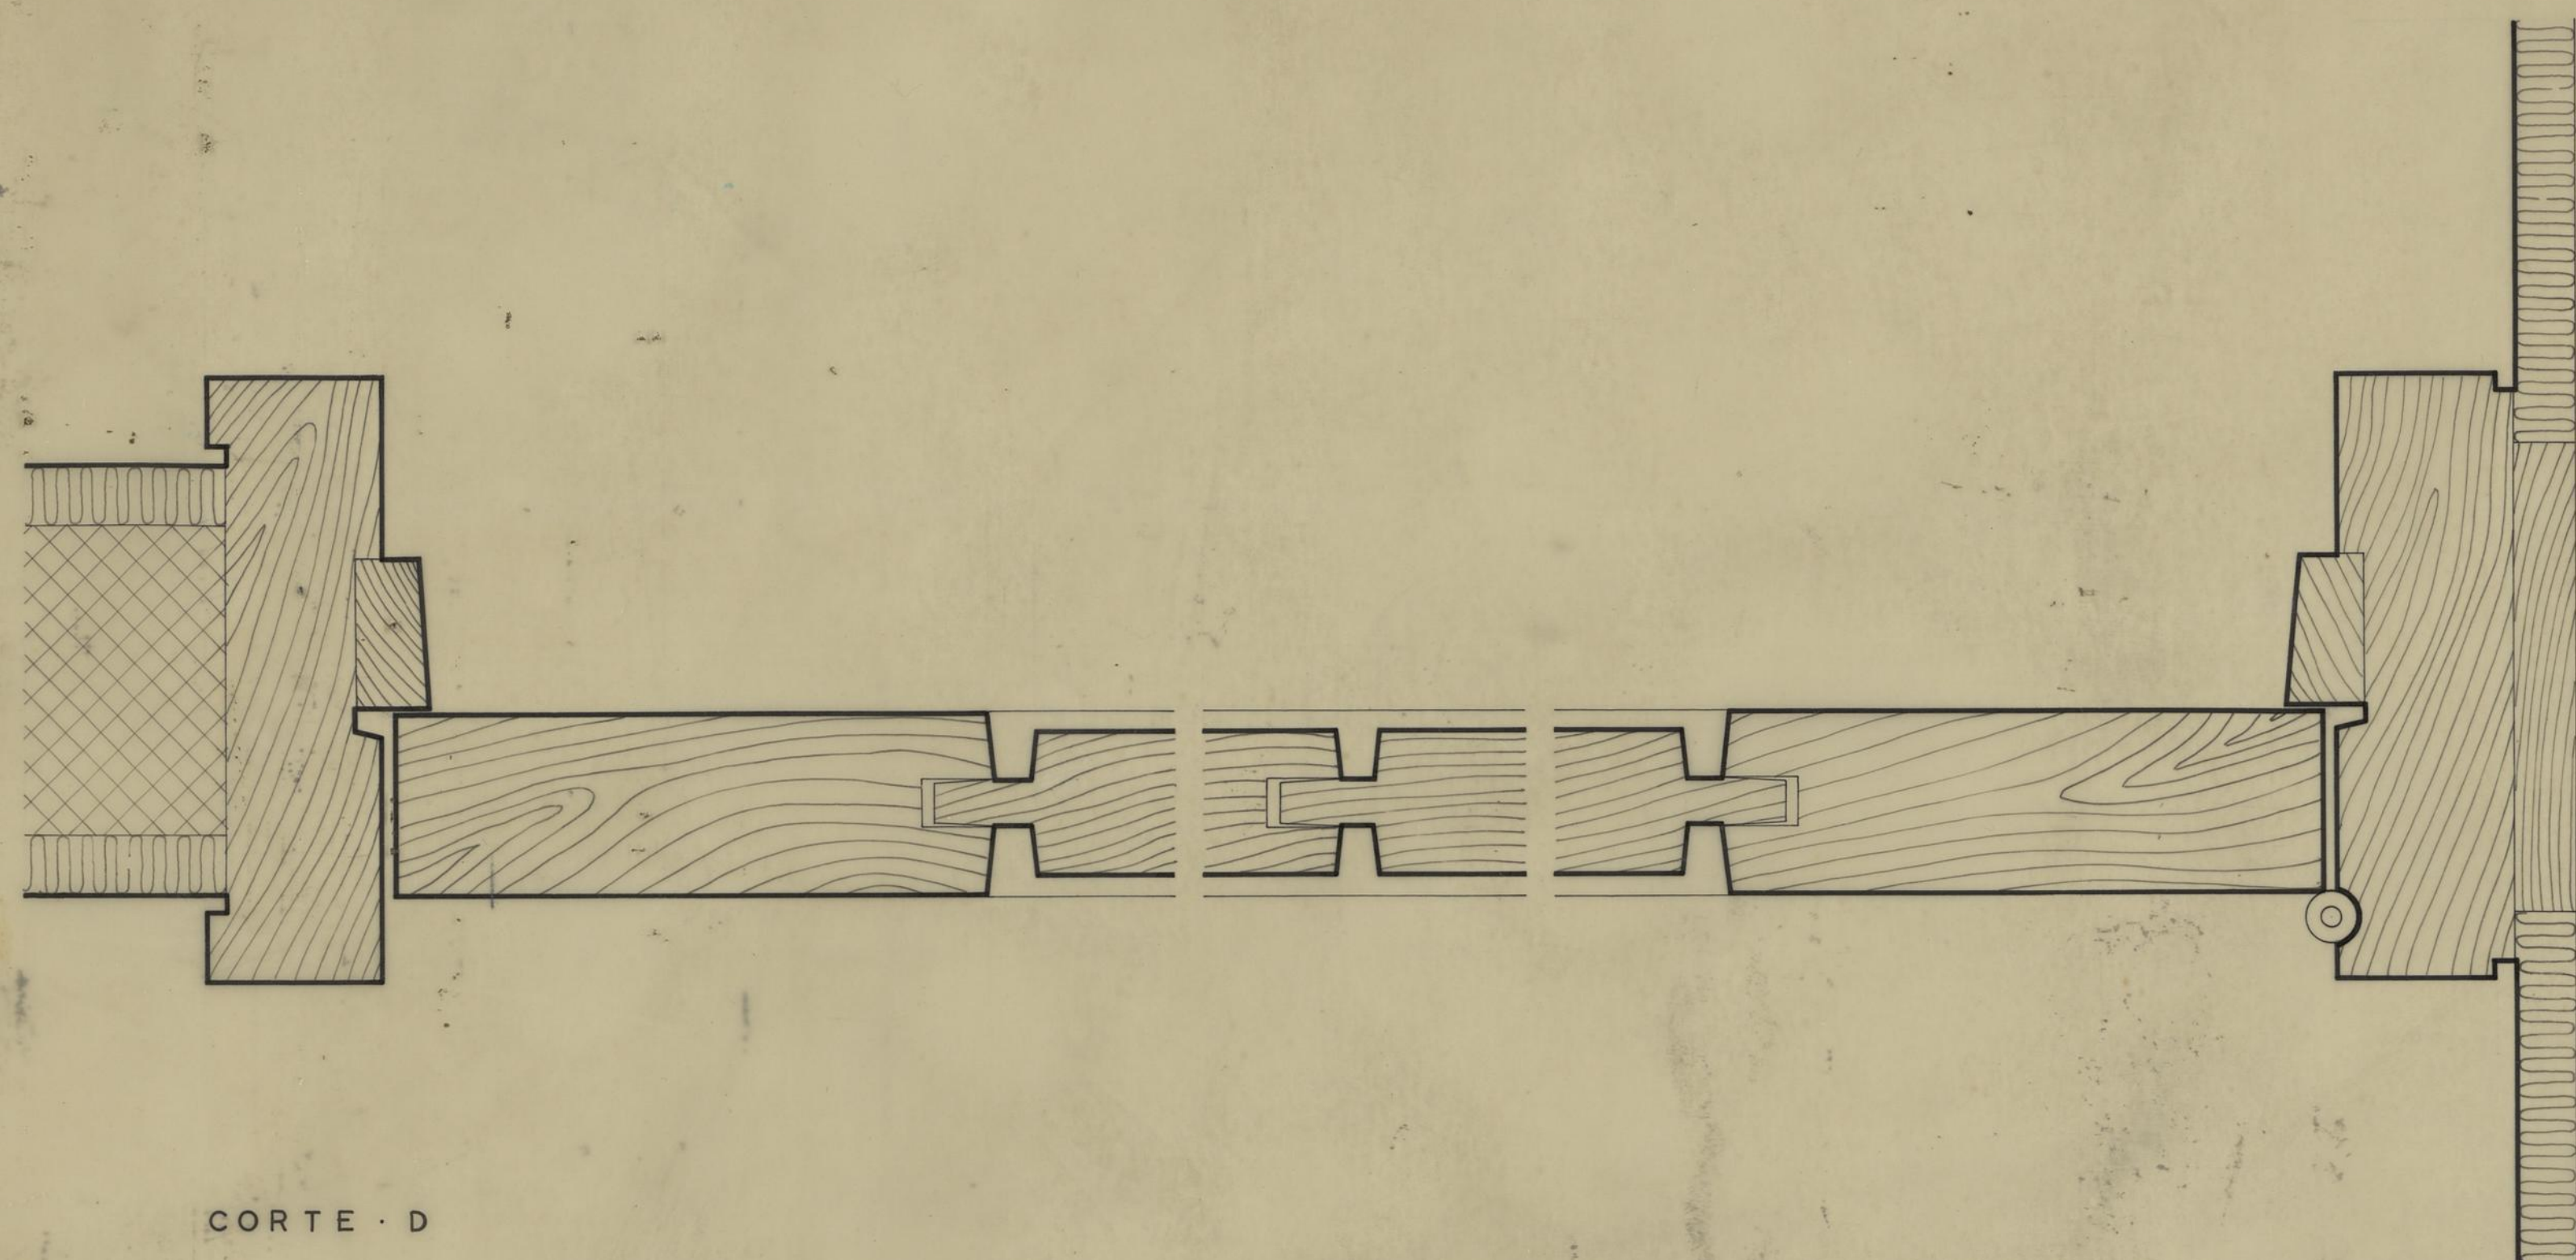

C.M.P.	GRUPO DE MORADIAS POPULARES DO CARVALHIDO		
	PORMENORES		
D. S. P. M.	PORTA 2	ESC. 1:1	MARÇO 1957
R. C. C.	PROJECTOU	DESENHOU	DES. 21/57
O. ENG. CHEFE	PROJECTOU	DESENHOU	DES. 21/57
	CALCULOU	DESENHOU	DES. 21/57


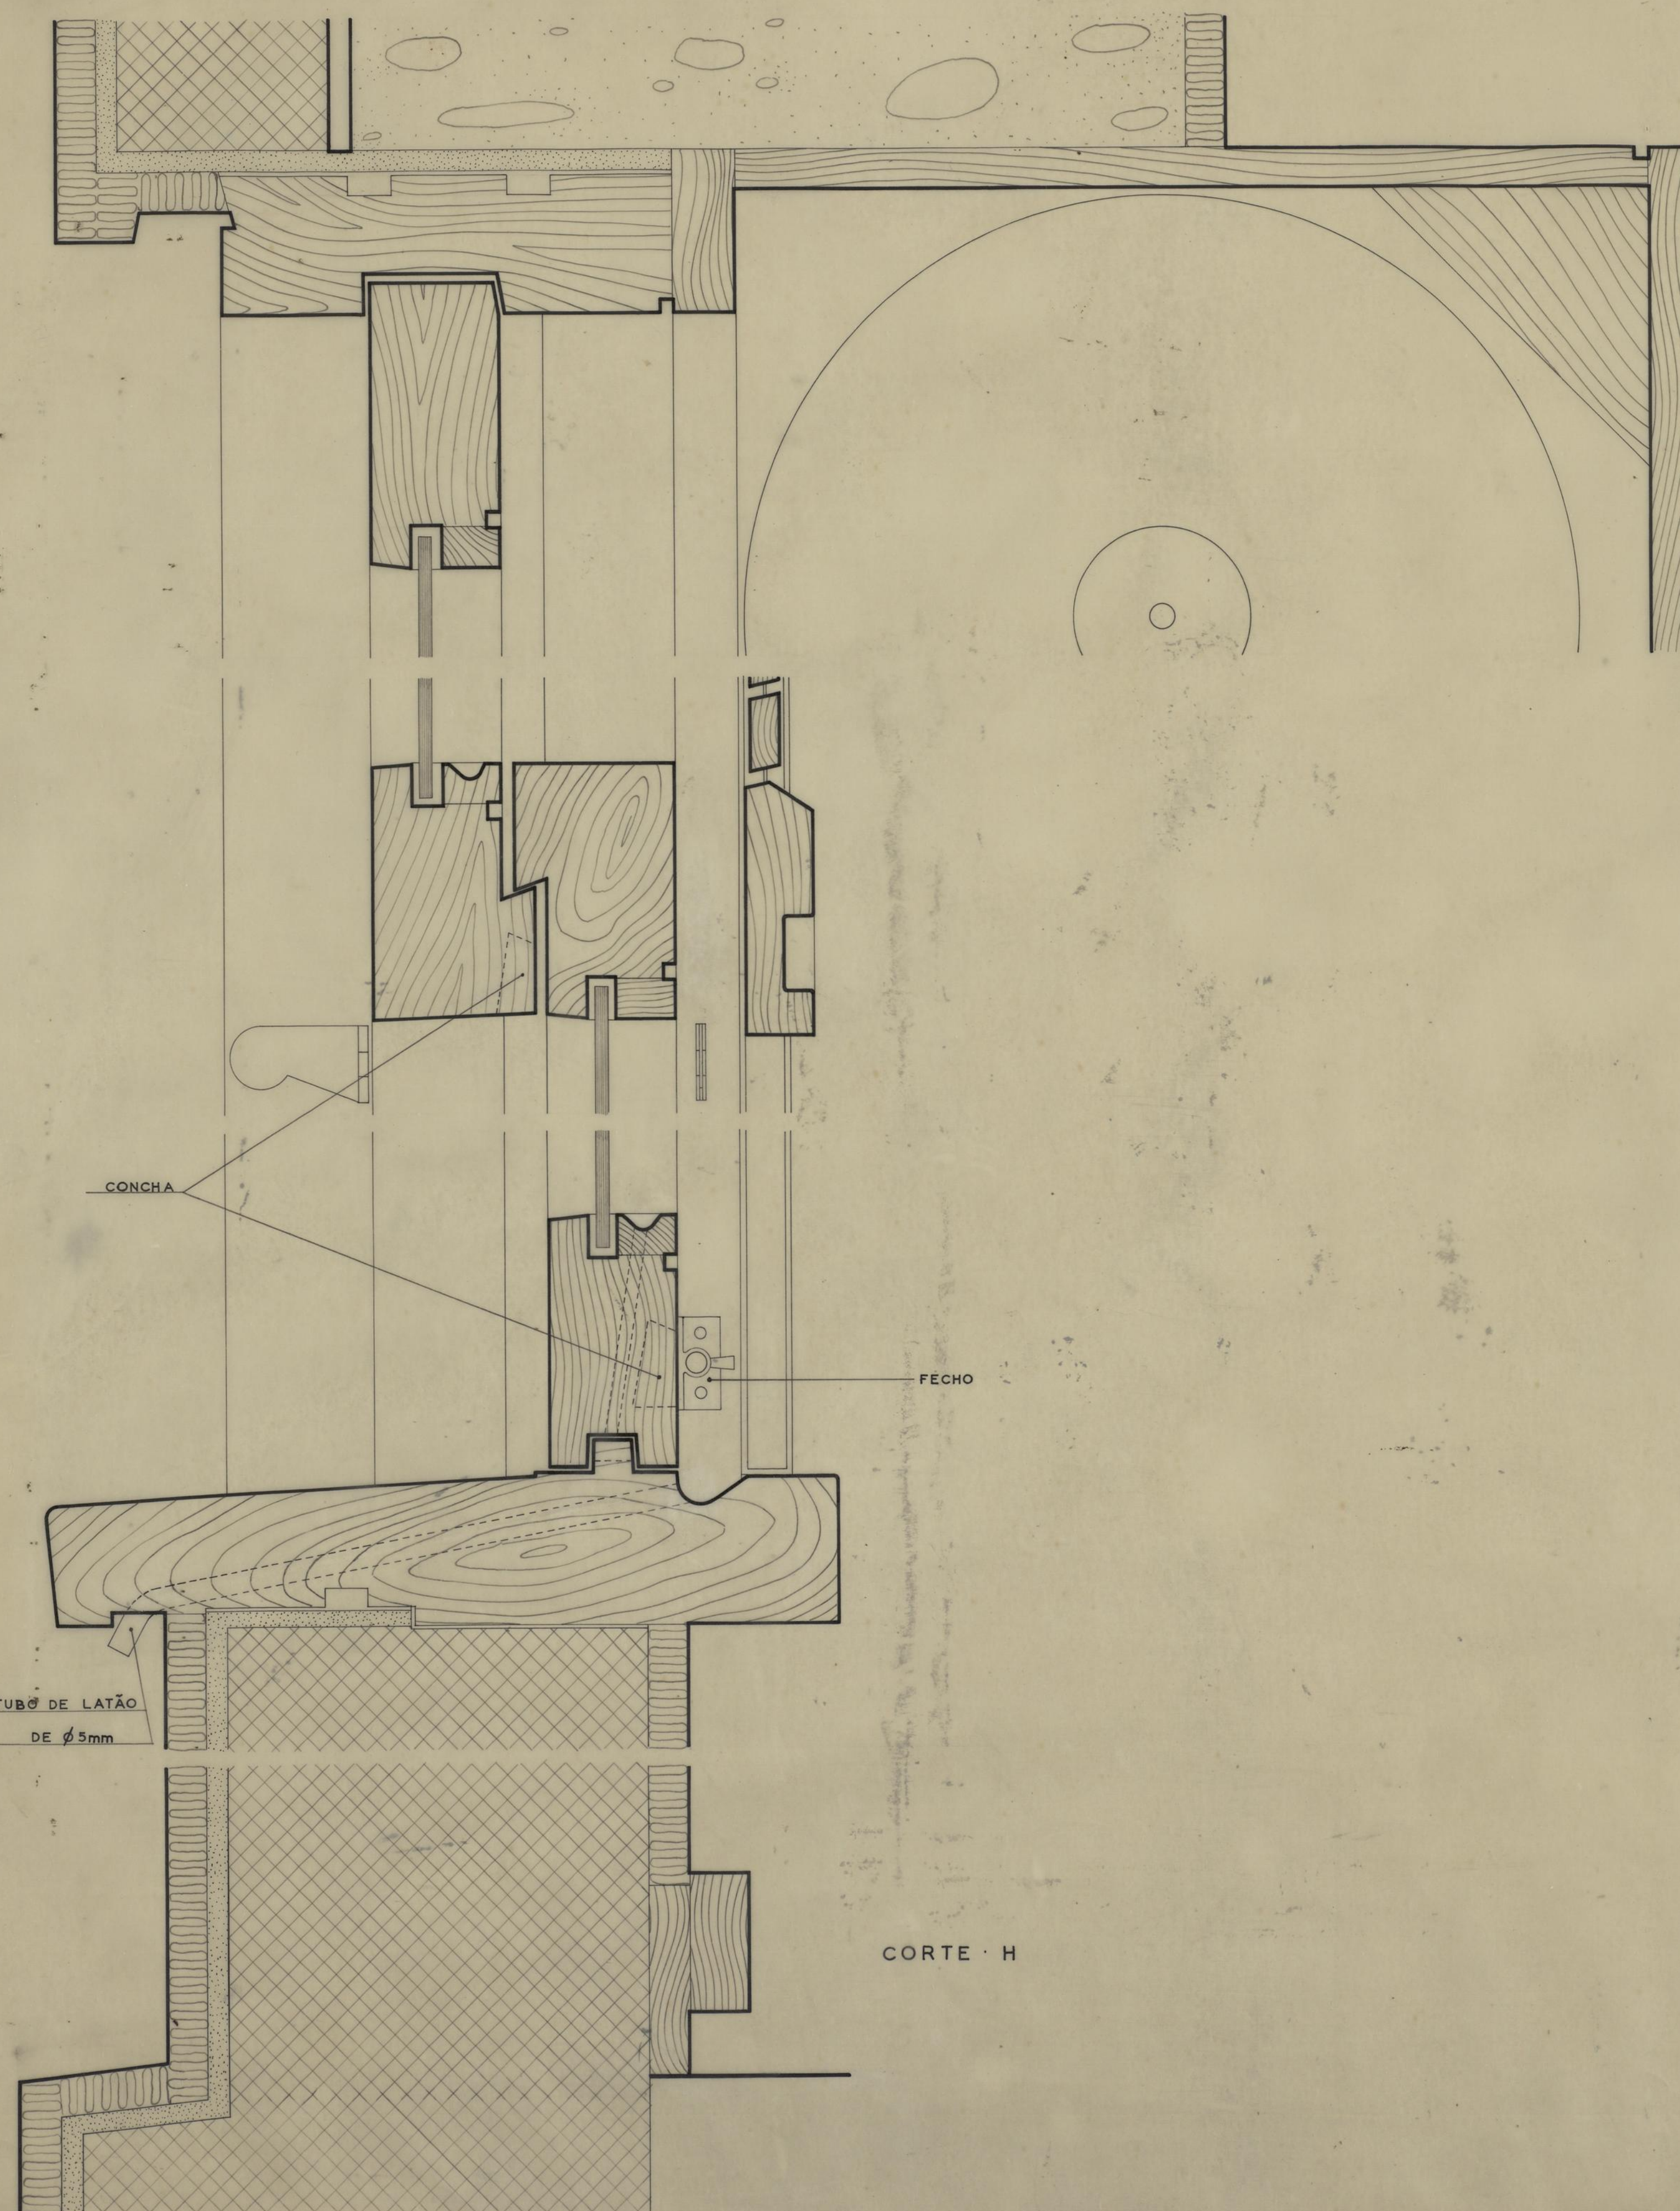


CORTE · H

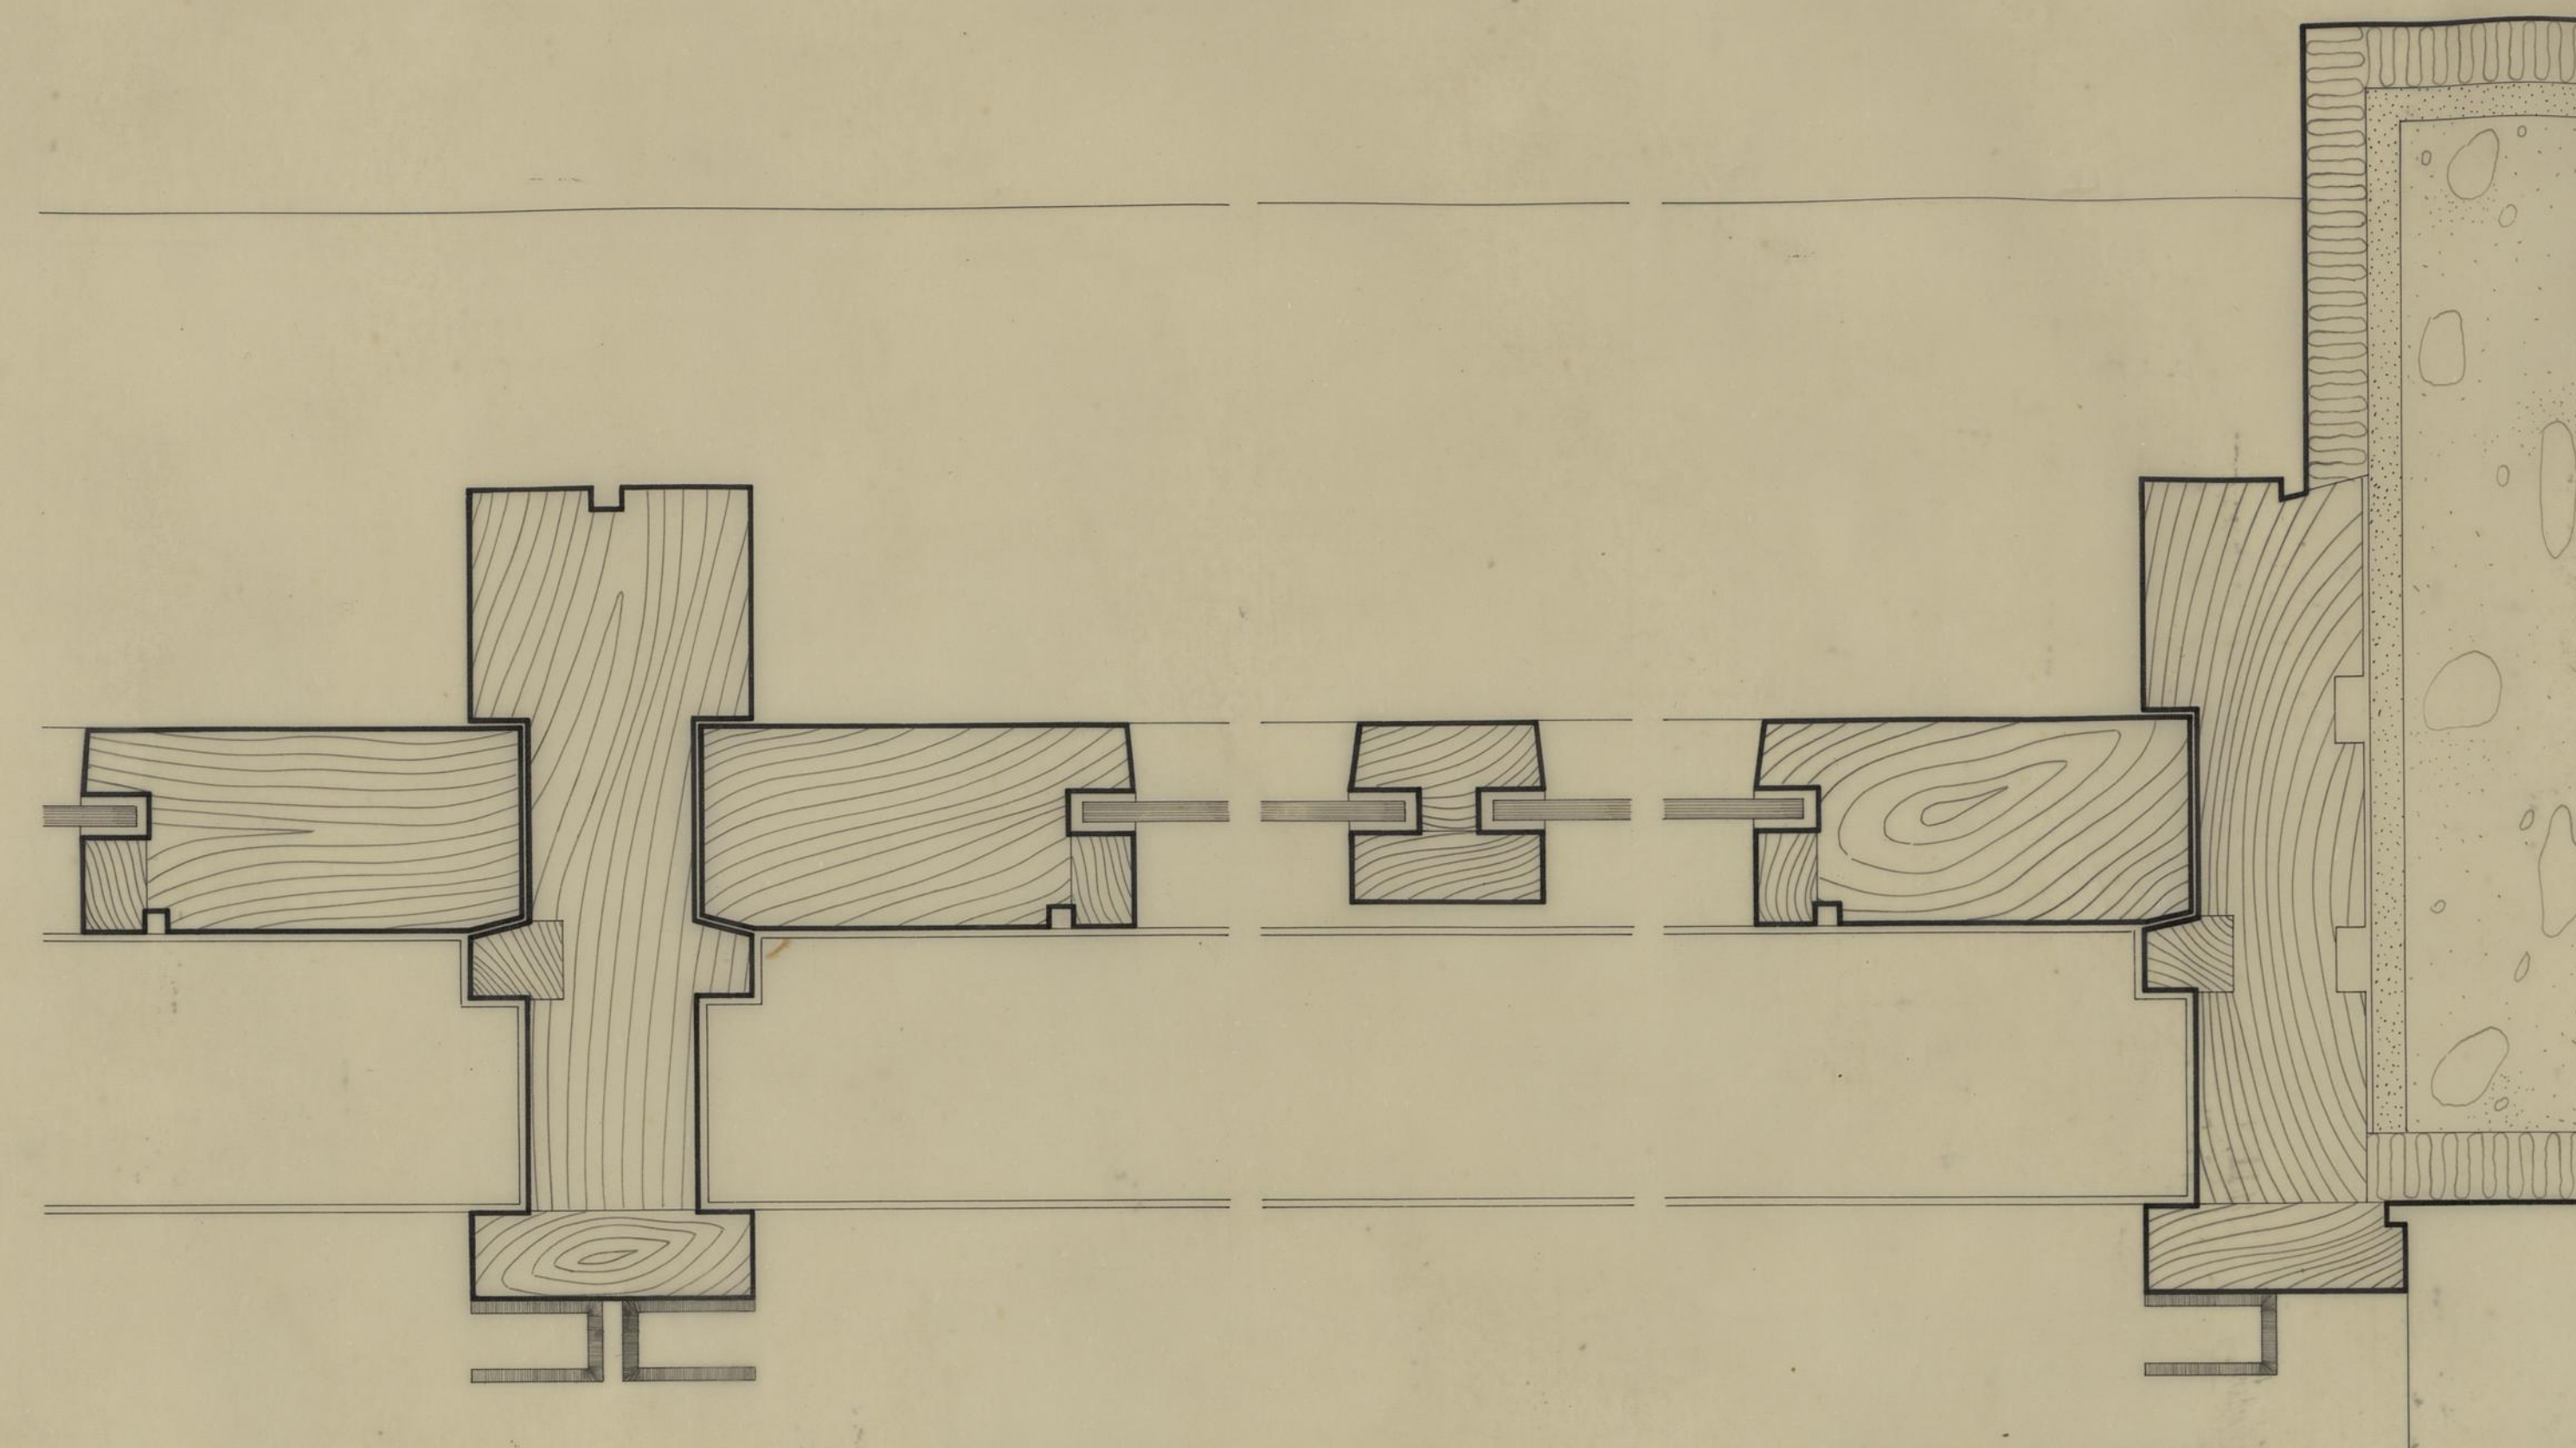


CORTE · I


C.M.I.P.	GRUPO DE MORADIAS POPULARES DO CARVALHIDO		
D. S. P. M. R. C. C.	PORMENORES		
O. ENG. CHEFE <i>[Signature]</i>	PROJECTOU <i>[Signature]</i>	DESC. 2/57	ABRIL 1957
	CALCULOU	DESENHOU <i>[Signature]</i>	

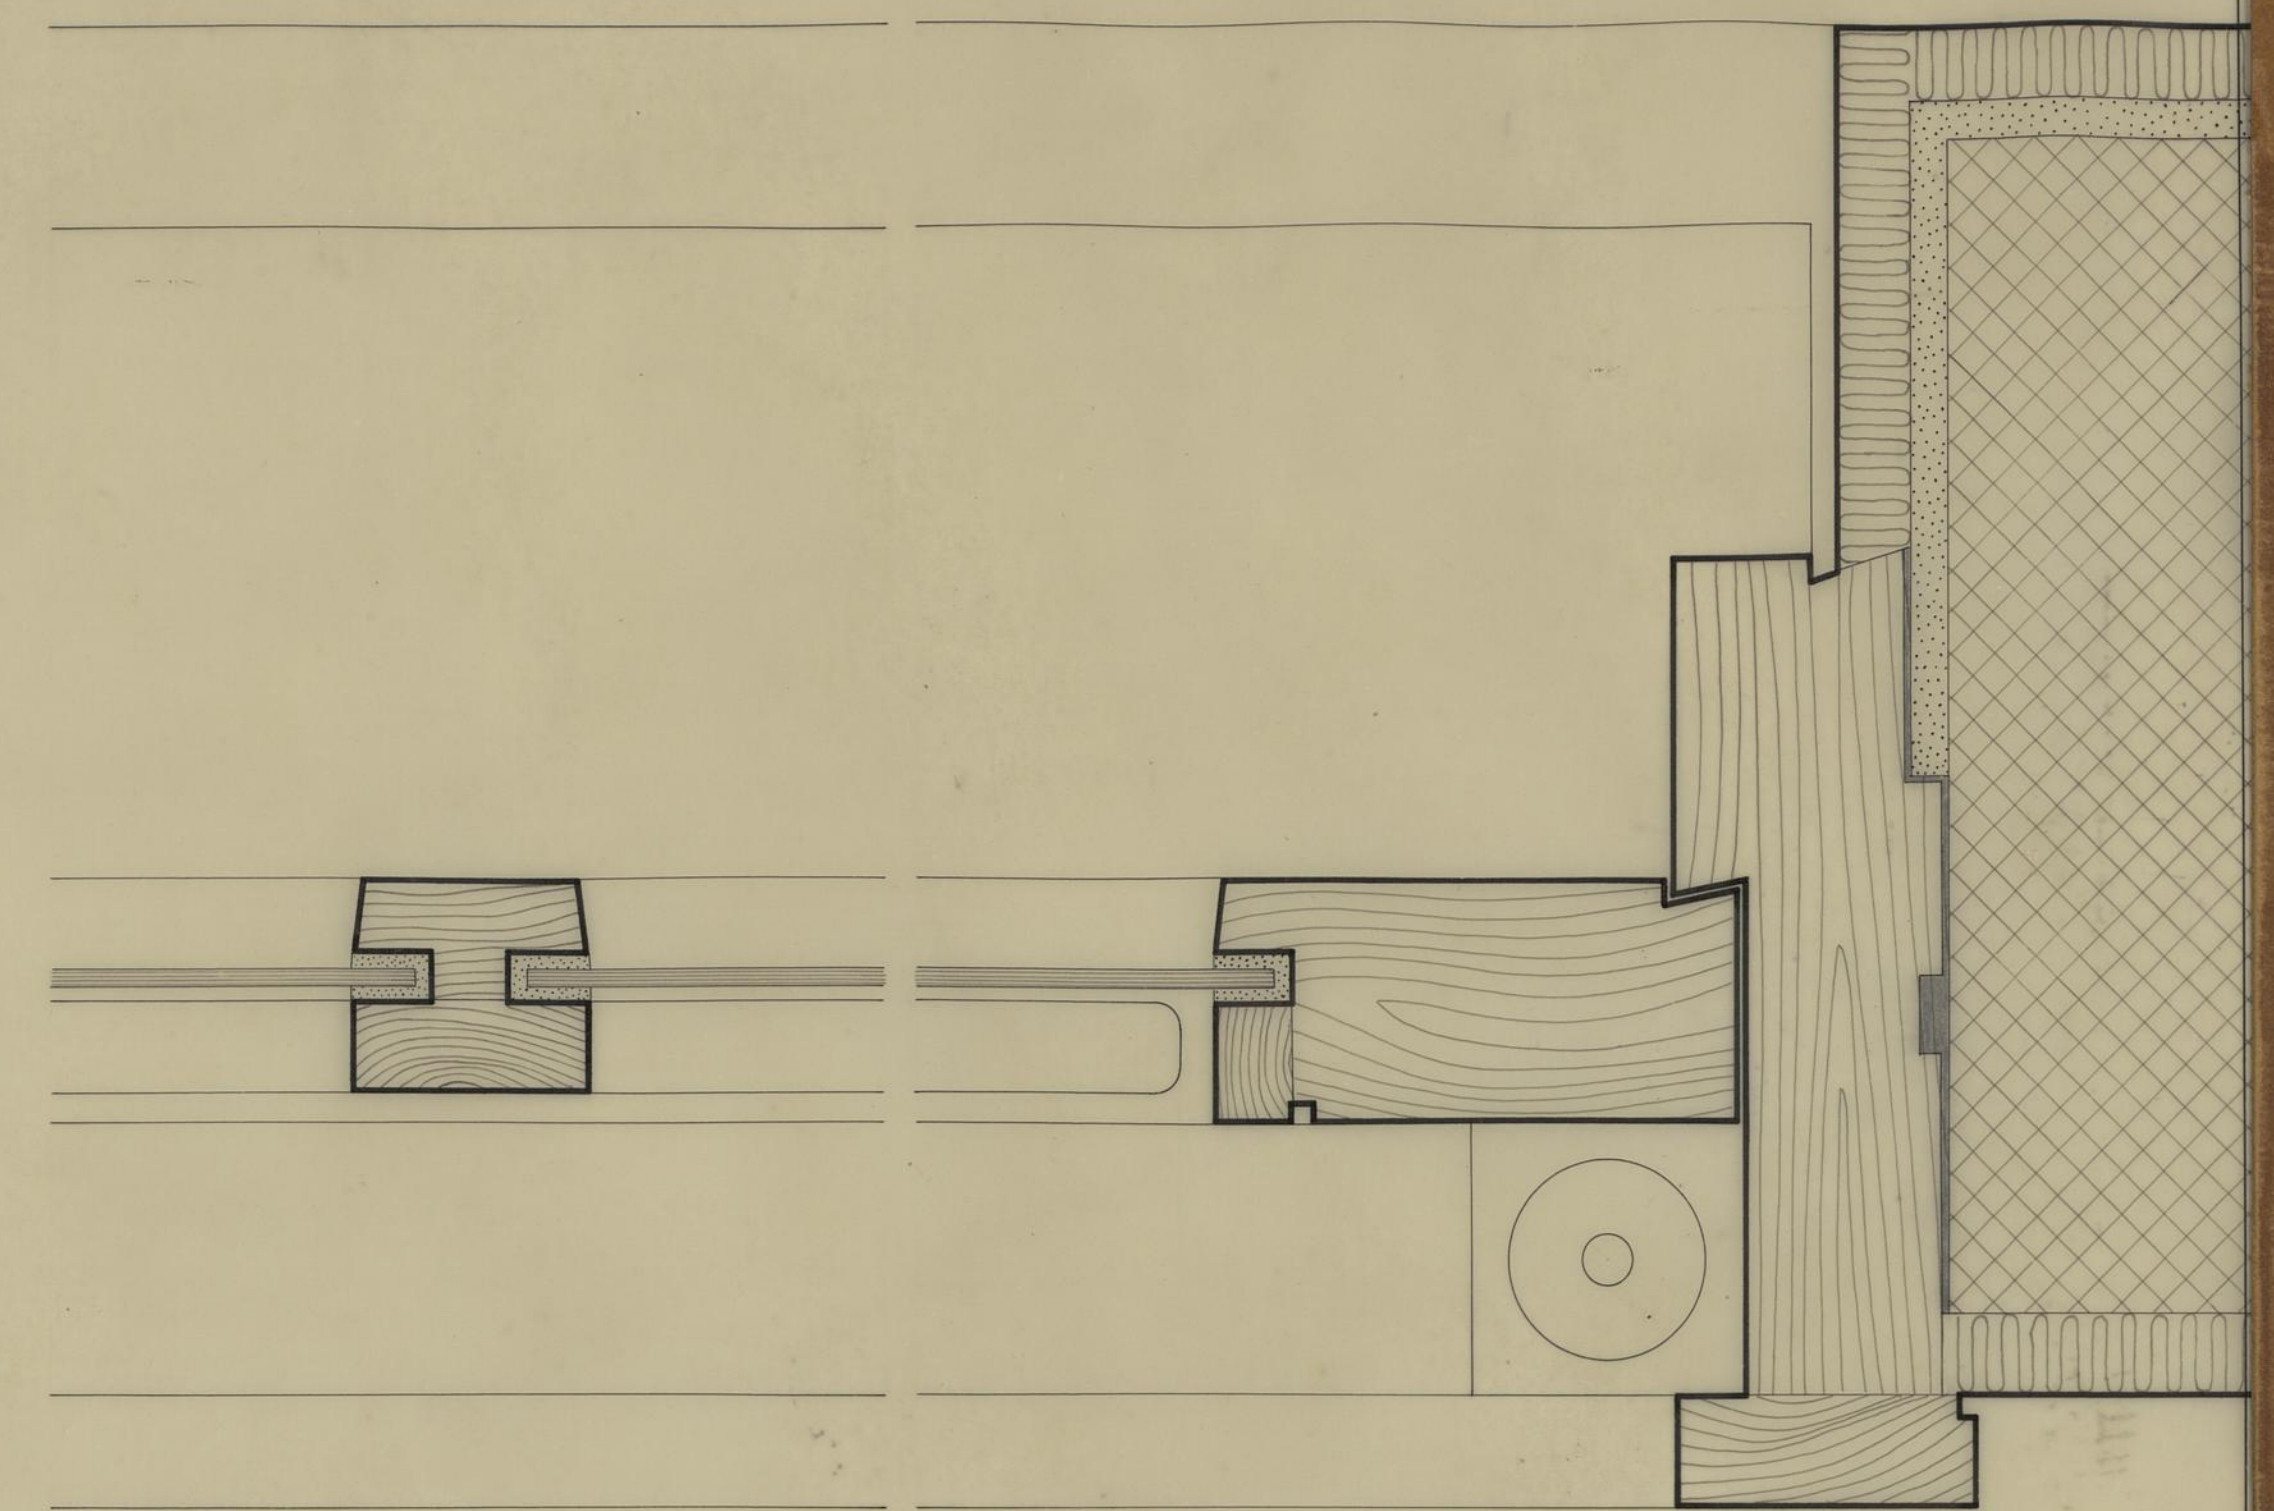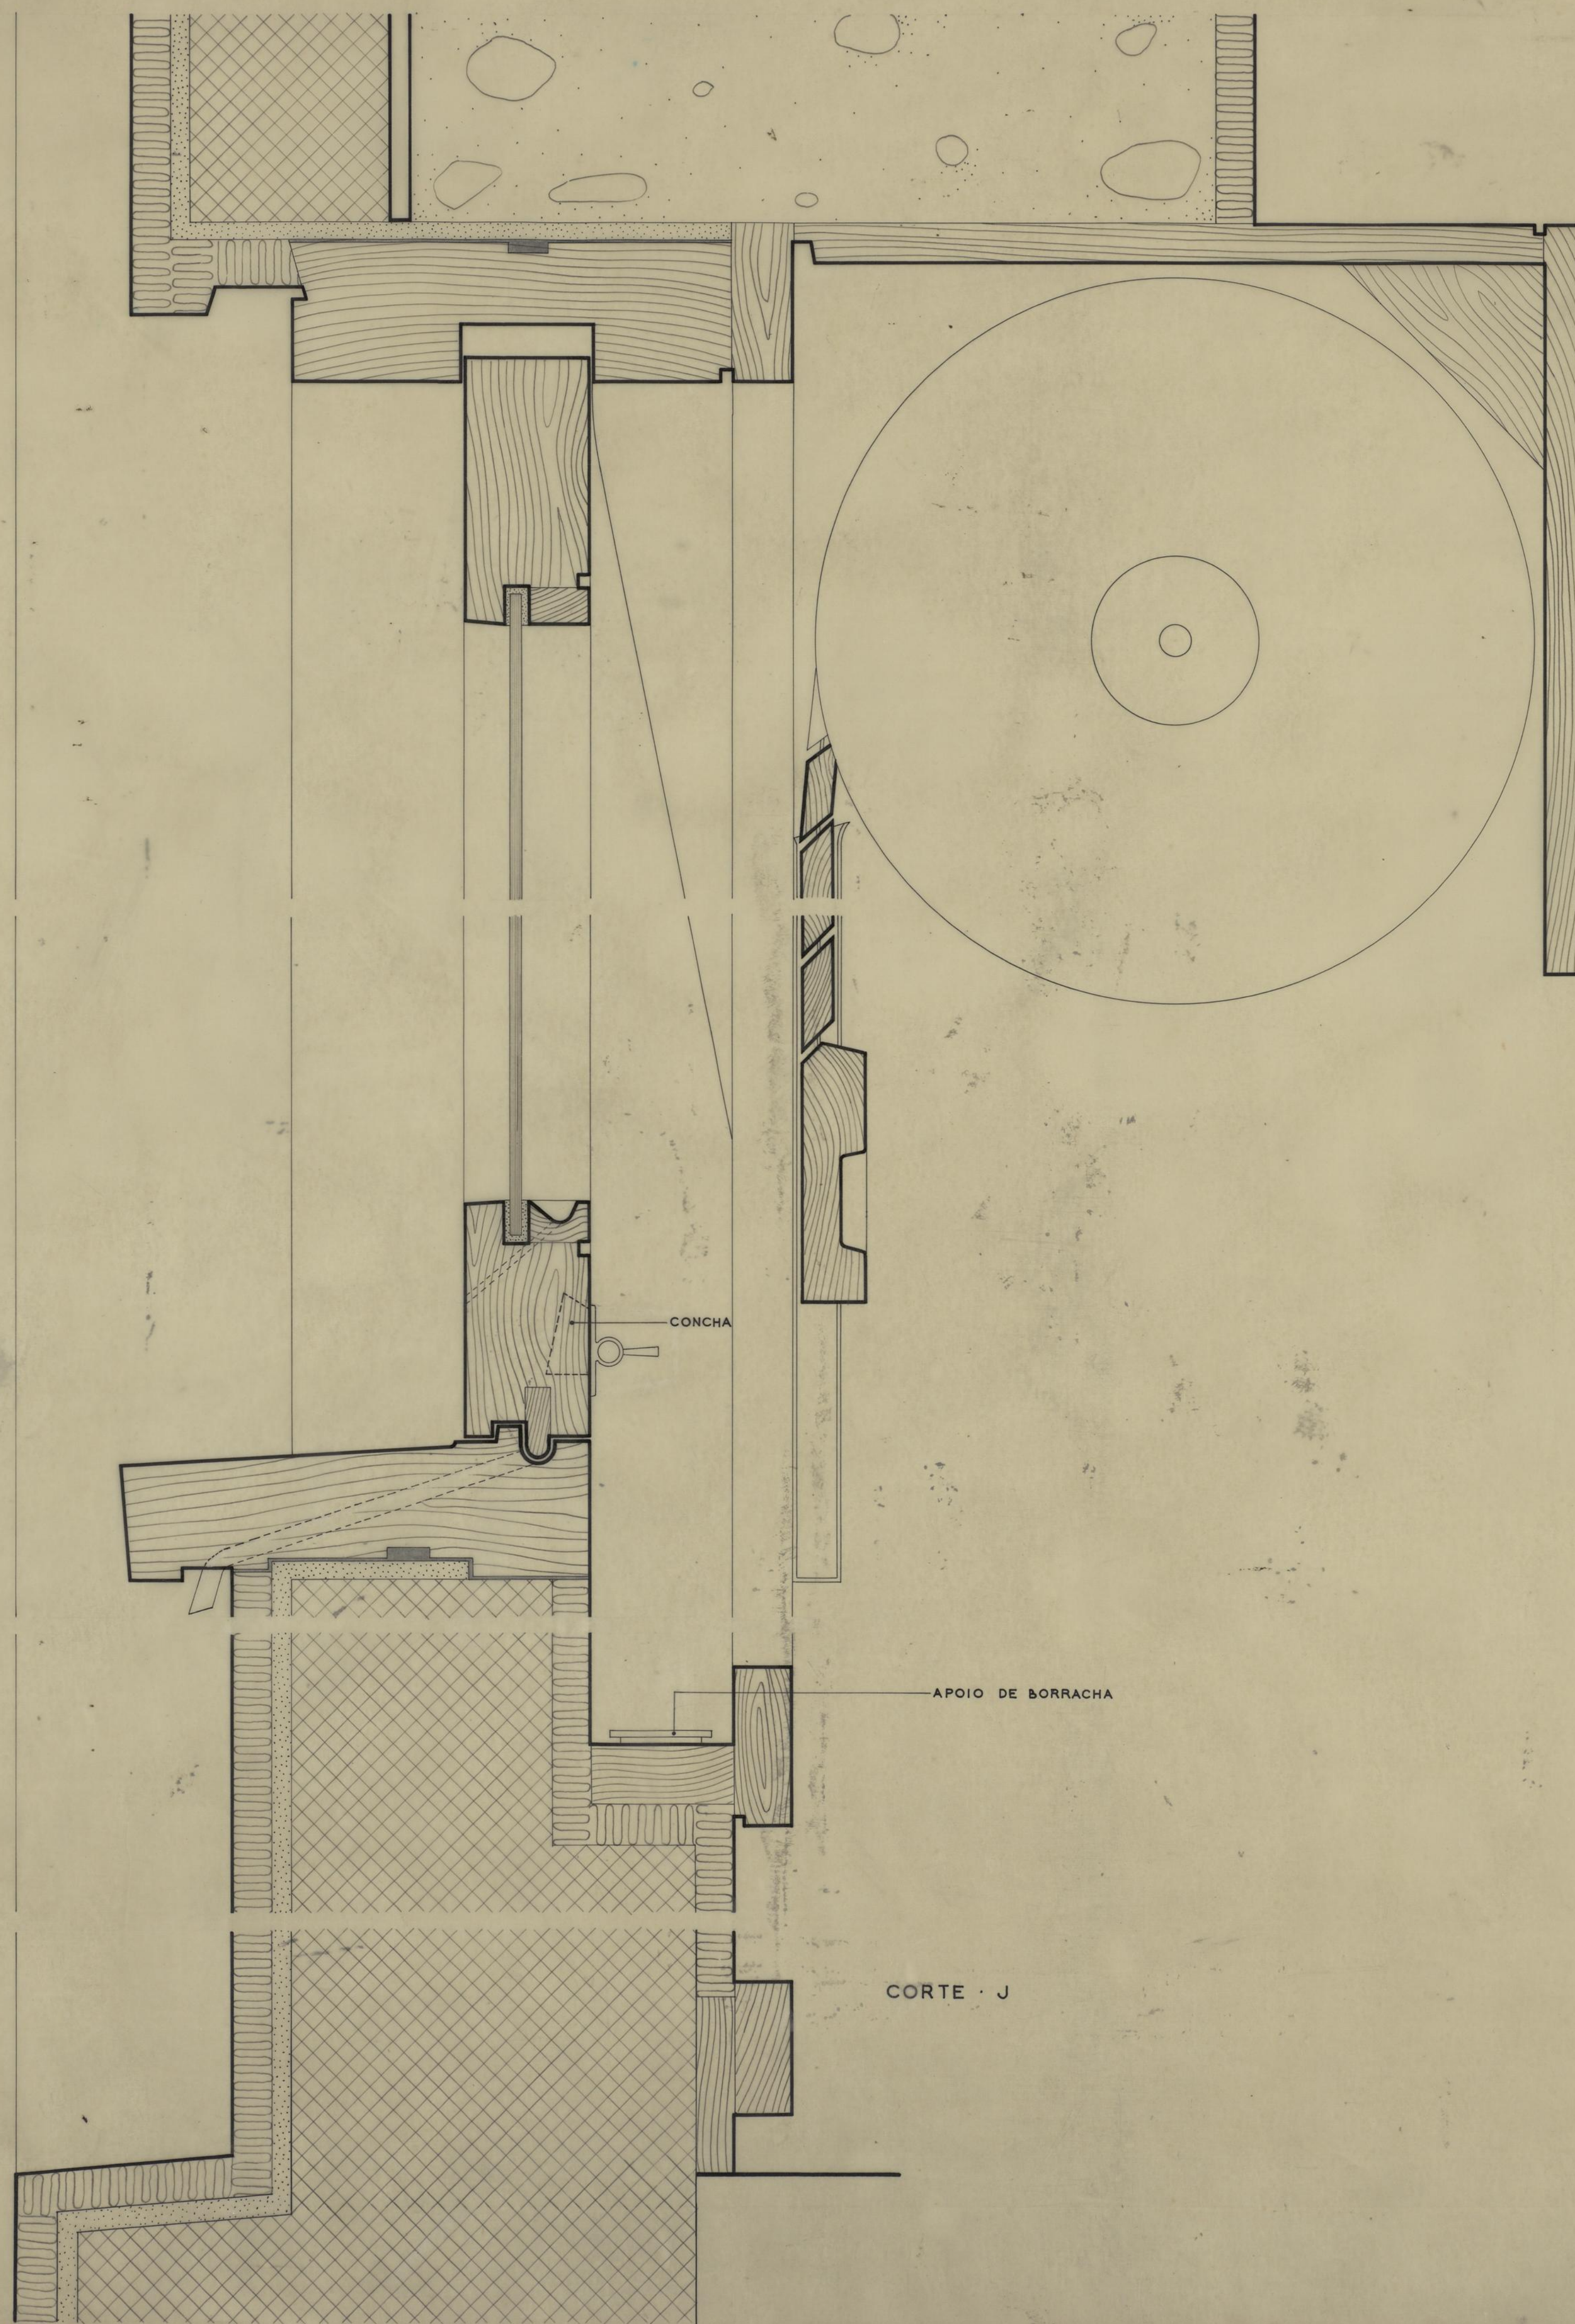

C.M.P.	GRUPO DE MORADIAS POPULARES			C
	DO CARVALHIDO			
D. S. P. M.	PORMENORES			ABRIL
R. C. C.	JANELA 2	ESC 1:1		1957
O ENG. CHEFE	PROJECTOU	Almeida d'Ag		DES-28/57
	CALCULOU	DESENHOU Mury		

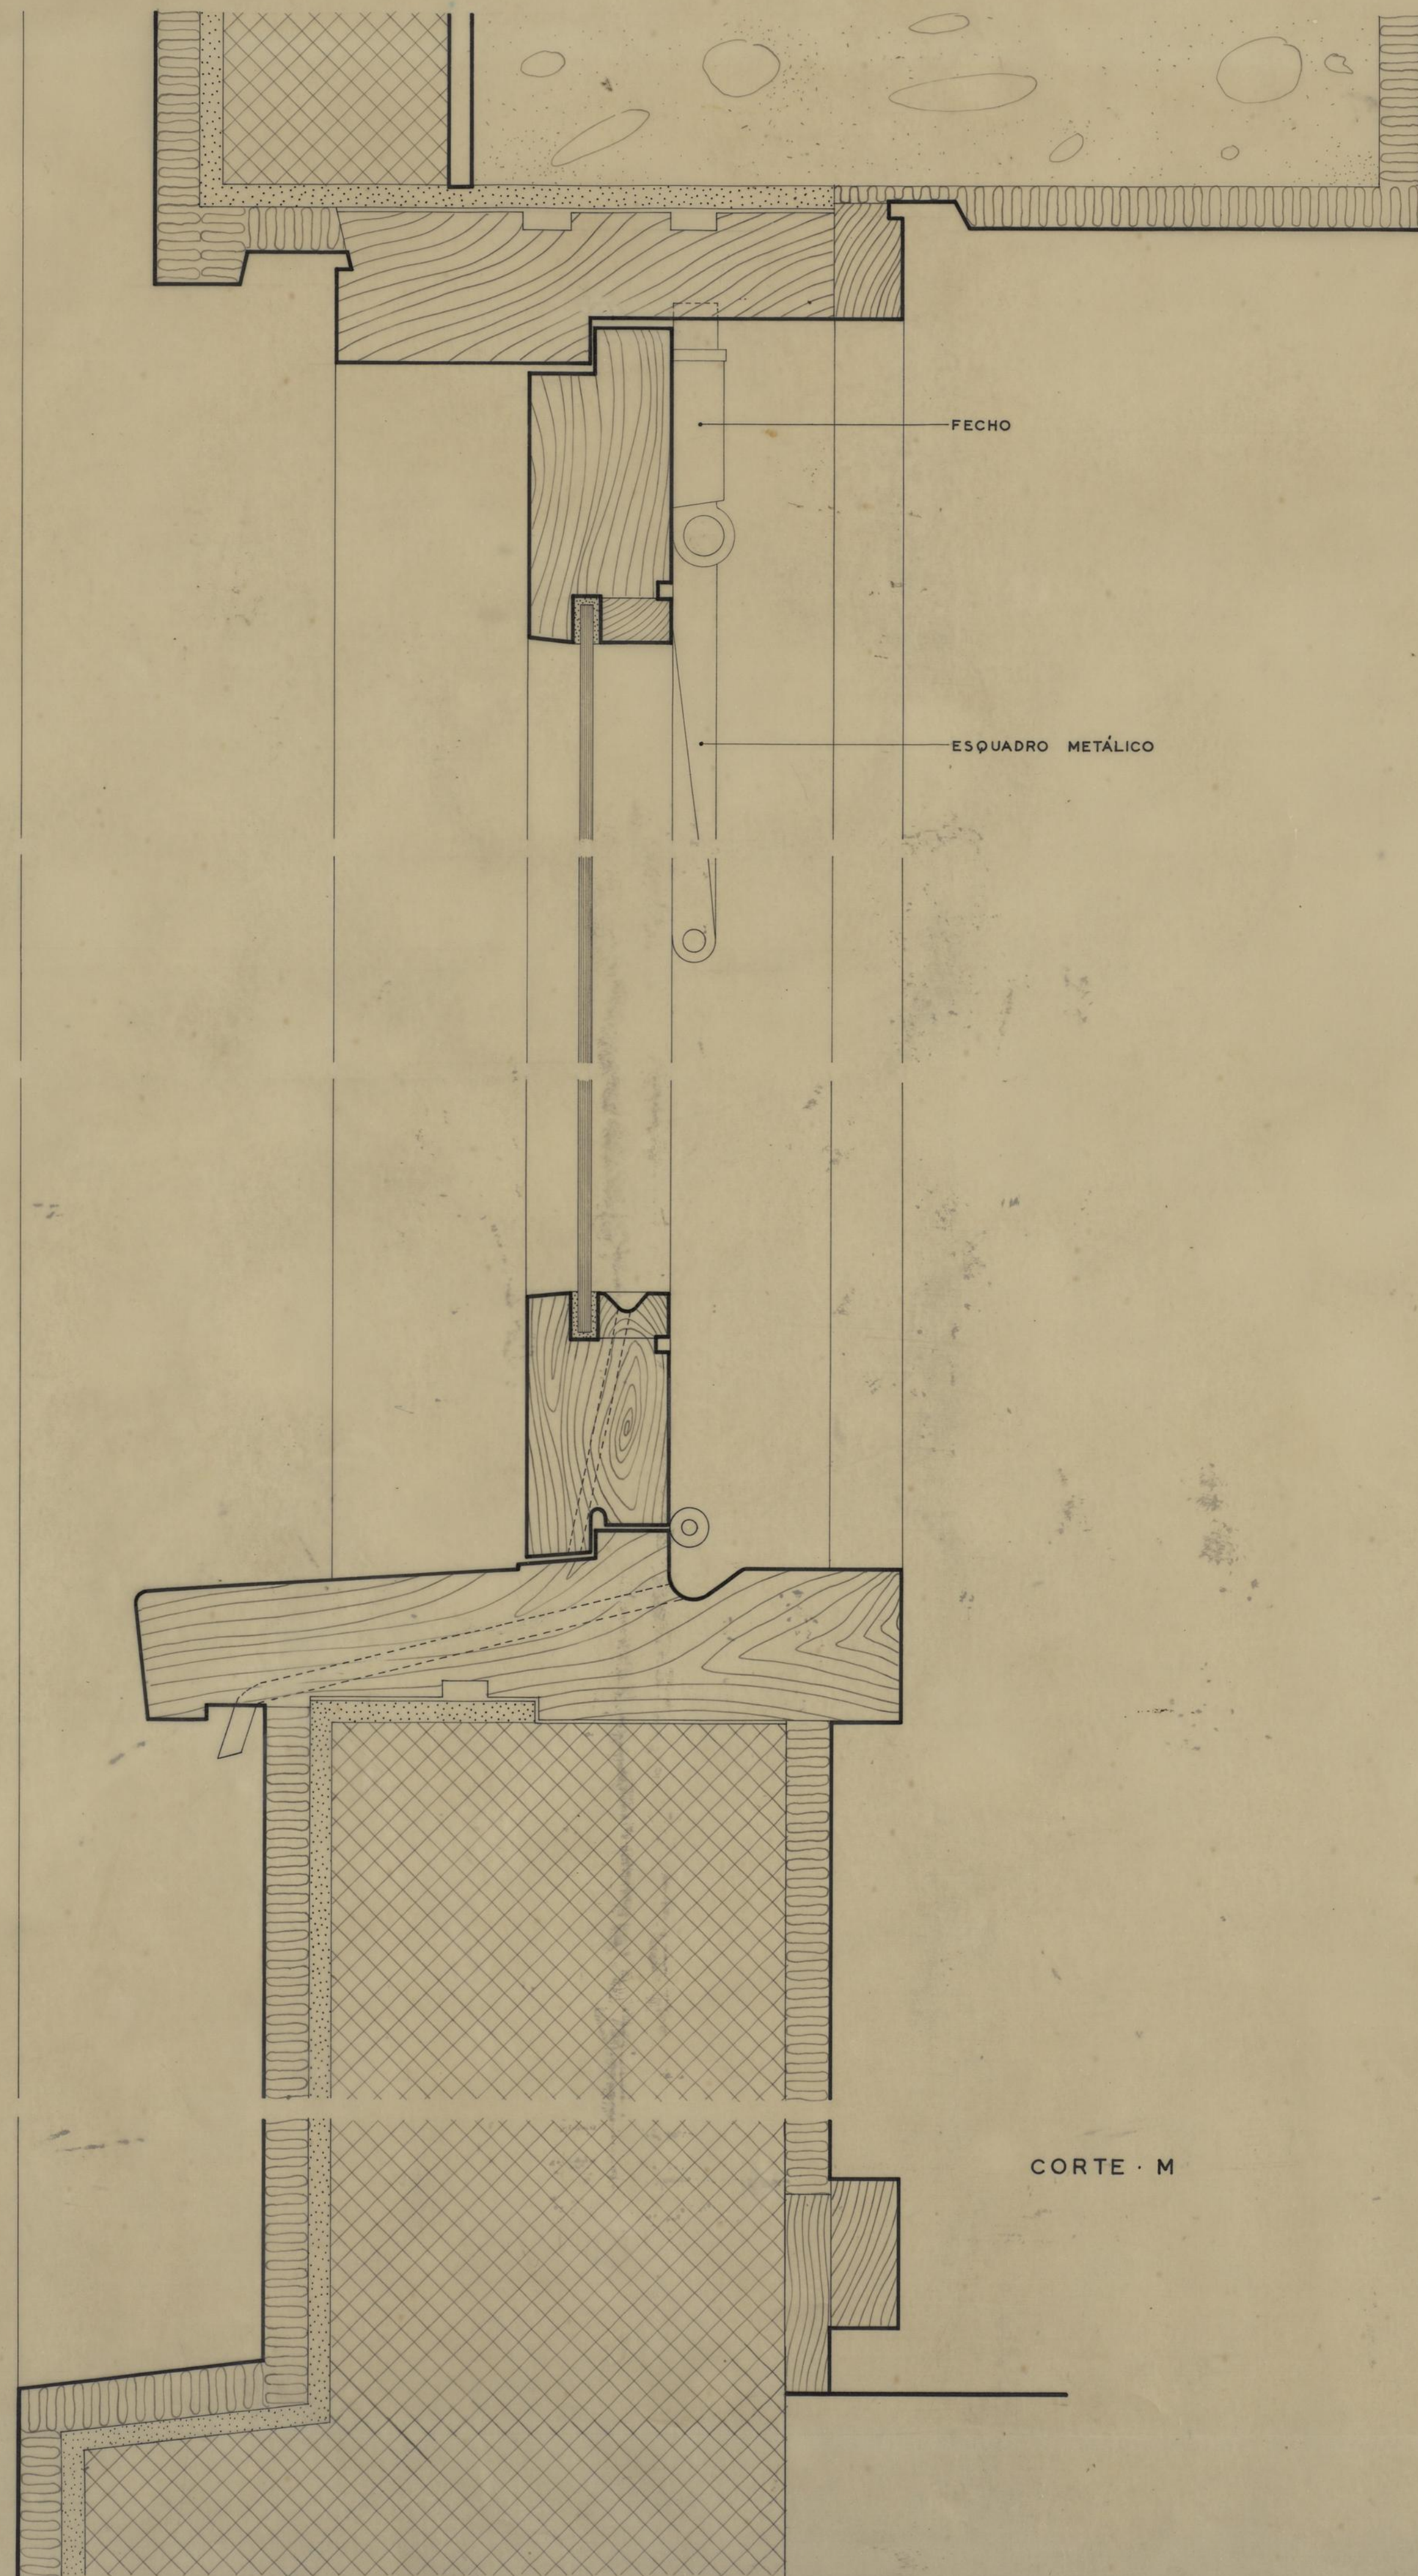


CORTE · M

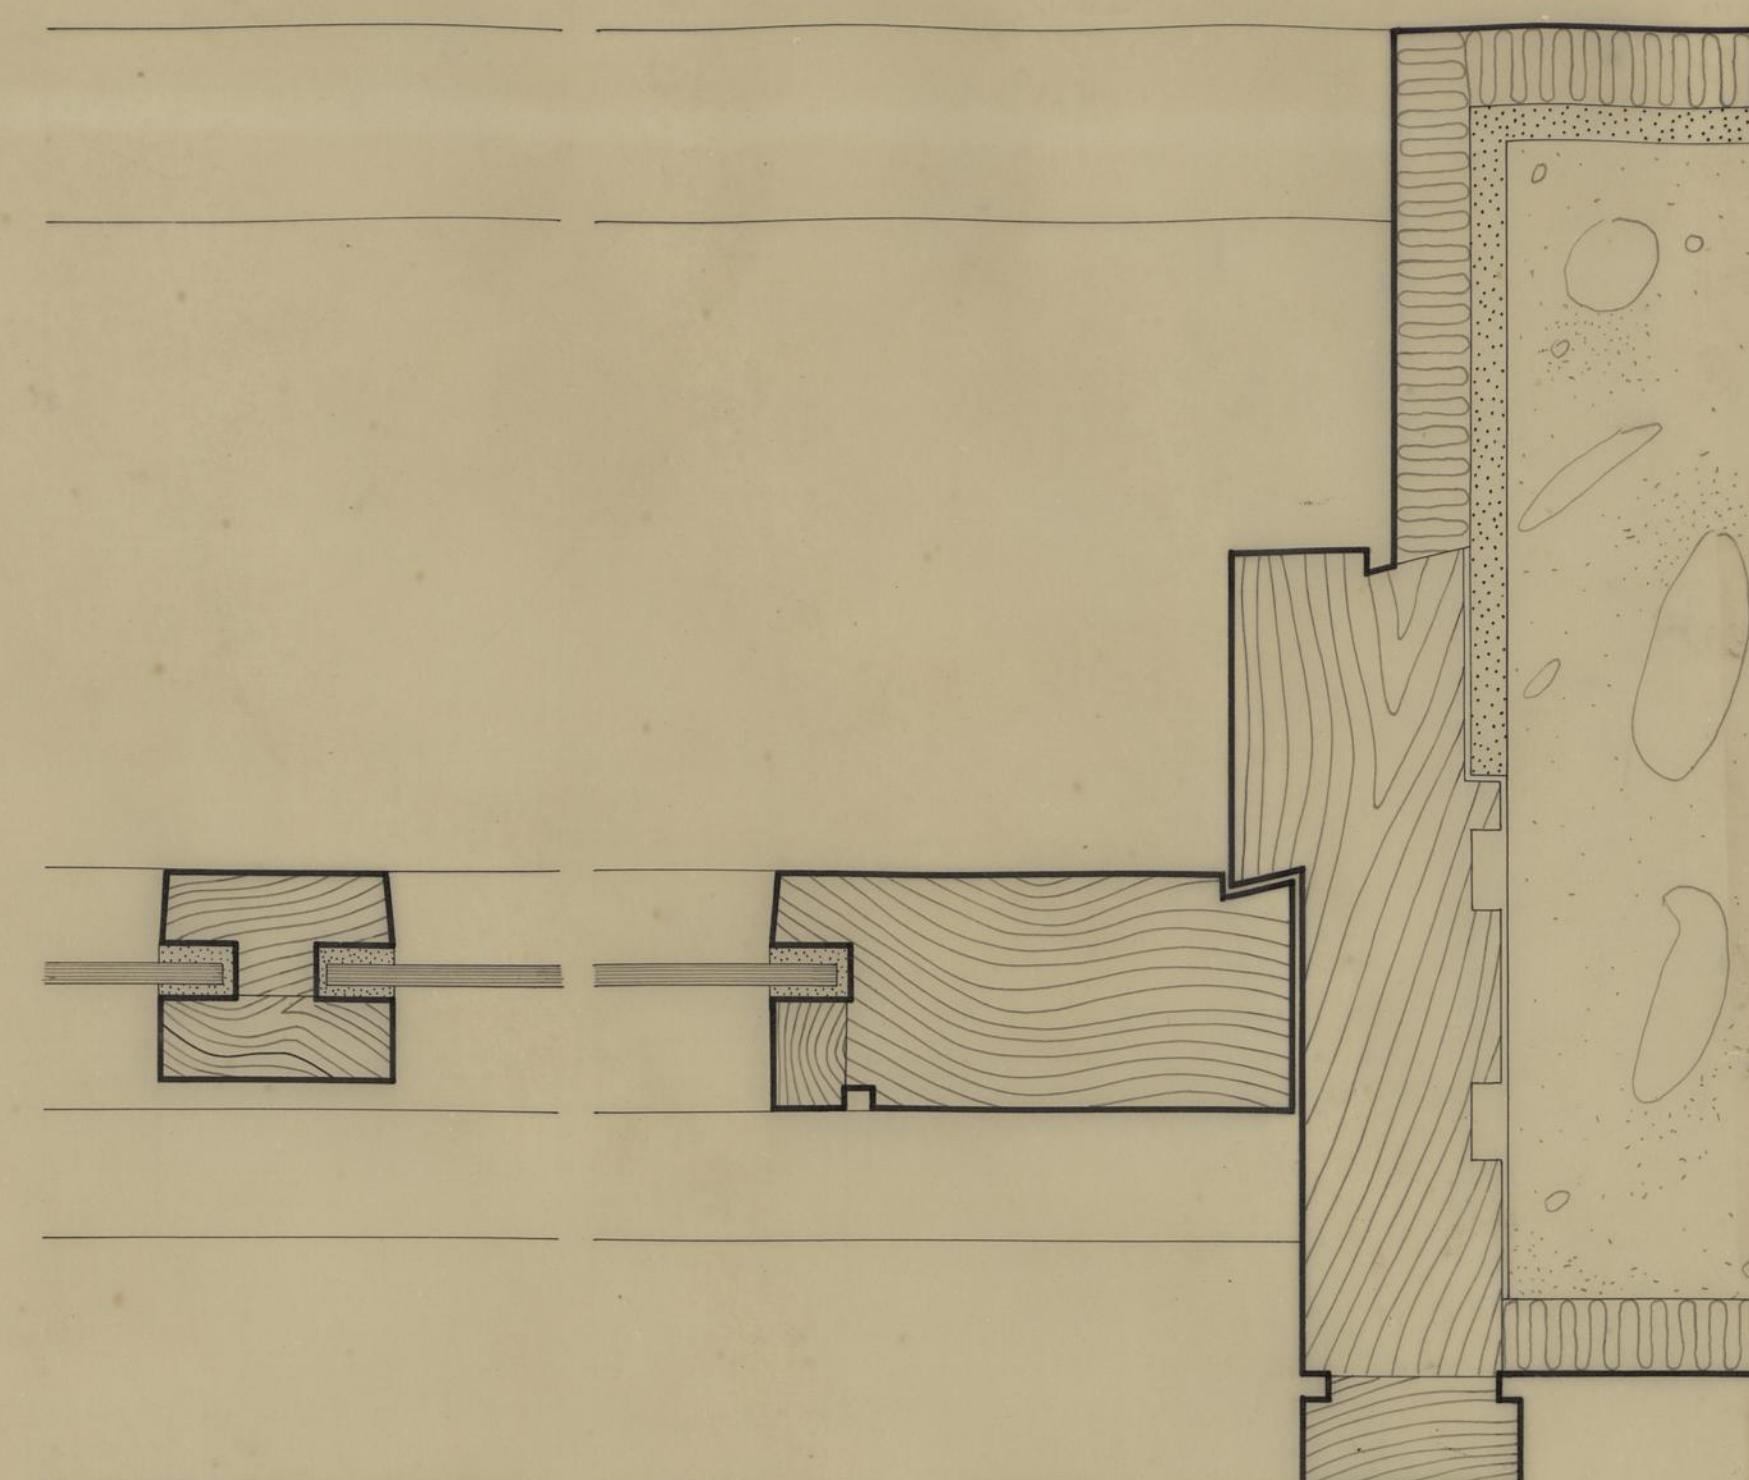


CORTE · N




C.M.I.P.	GRUPO DE MORADIAS POPULARES		C
	DO CARVALHIDO		
	PORMENORES		
D. S. P. M.	JANELA 3	ESC. 1:1	ABRIL 1957
R. C. C.			DES. 38/57
O ENG. CHEFE	PROJECTOU	ALMEIDA & Eng. Espinal Soares & Costa	
	CALCULOU	DESENHOU	Morrey






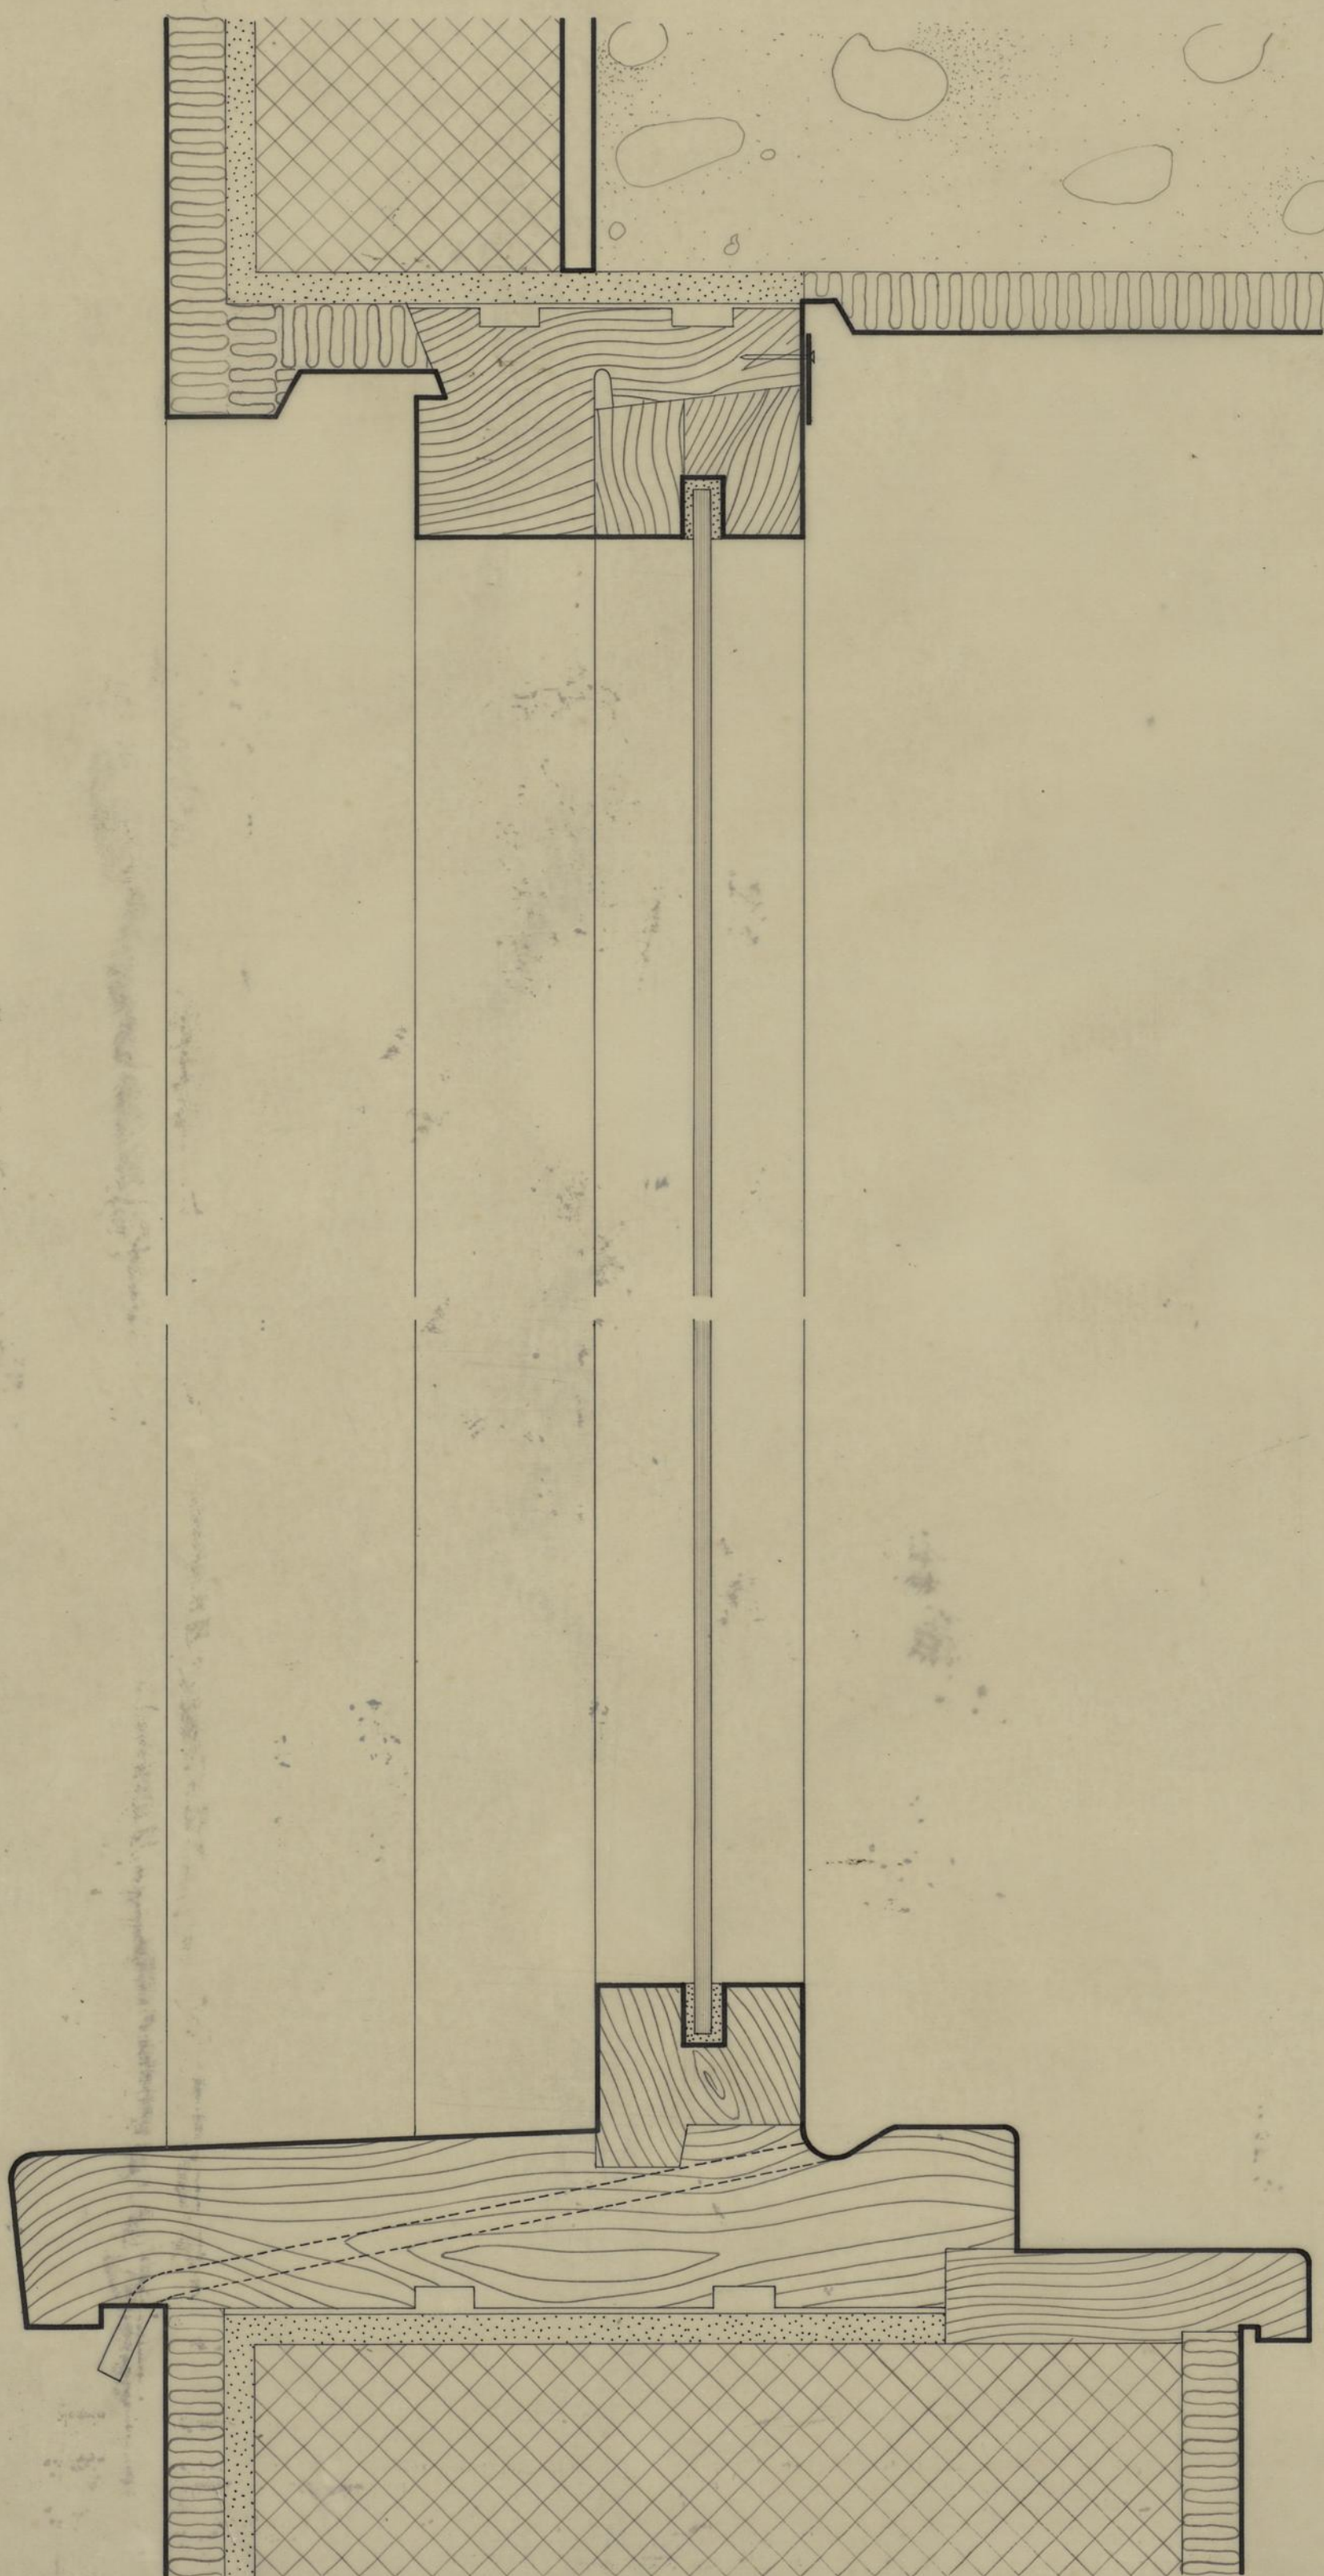


CORTE - O

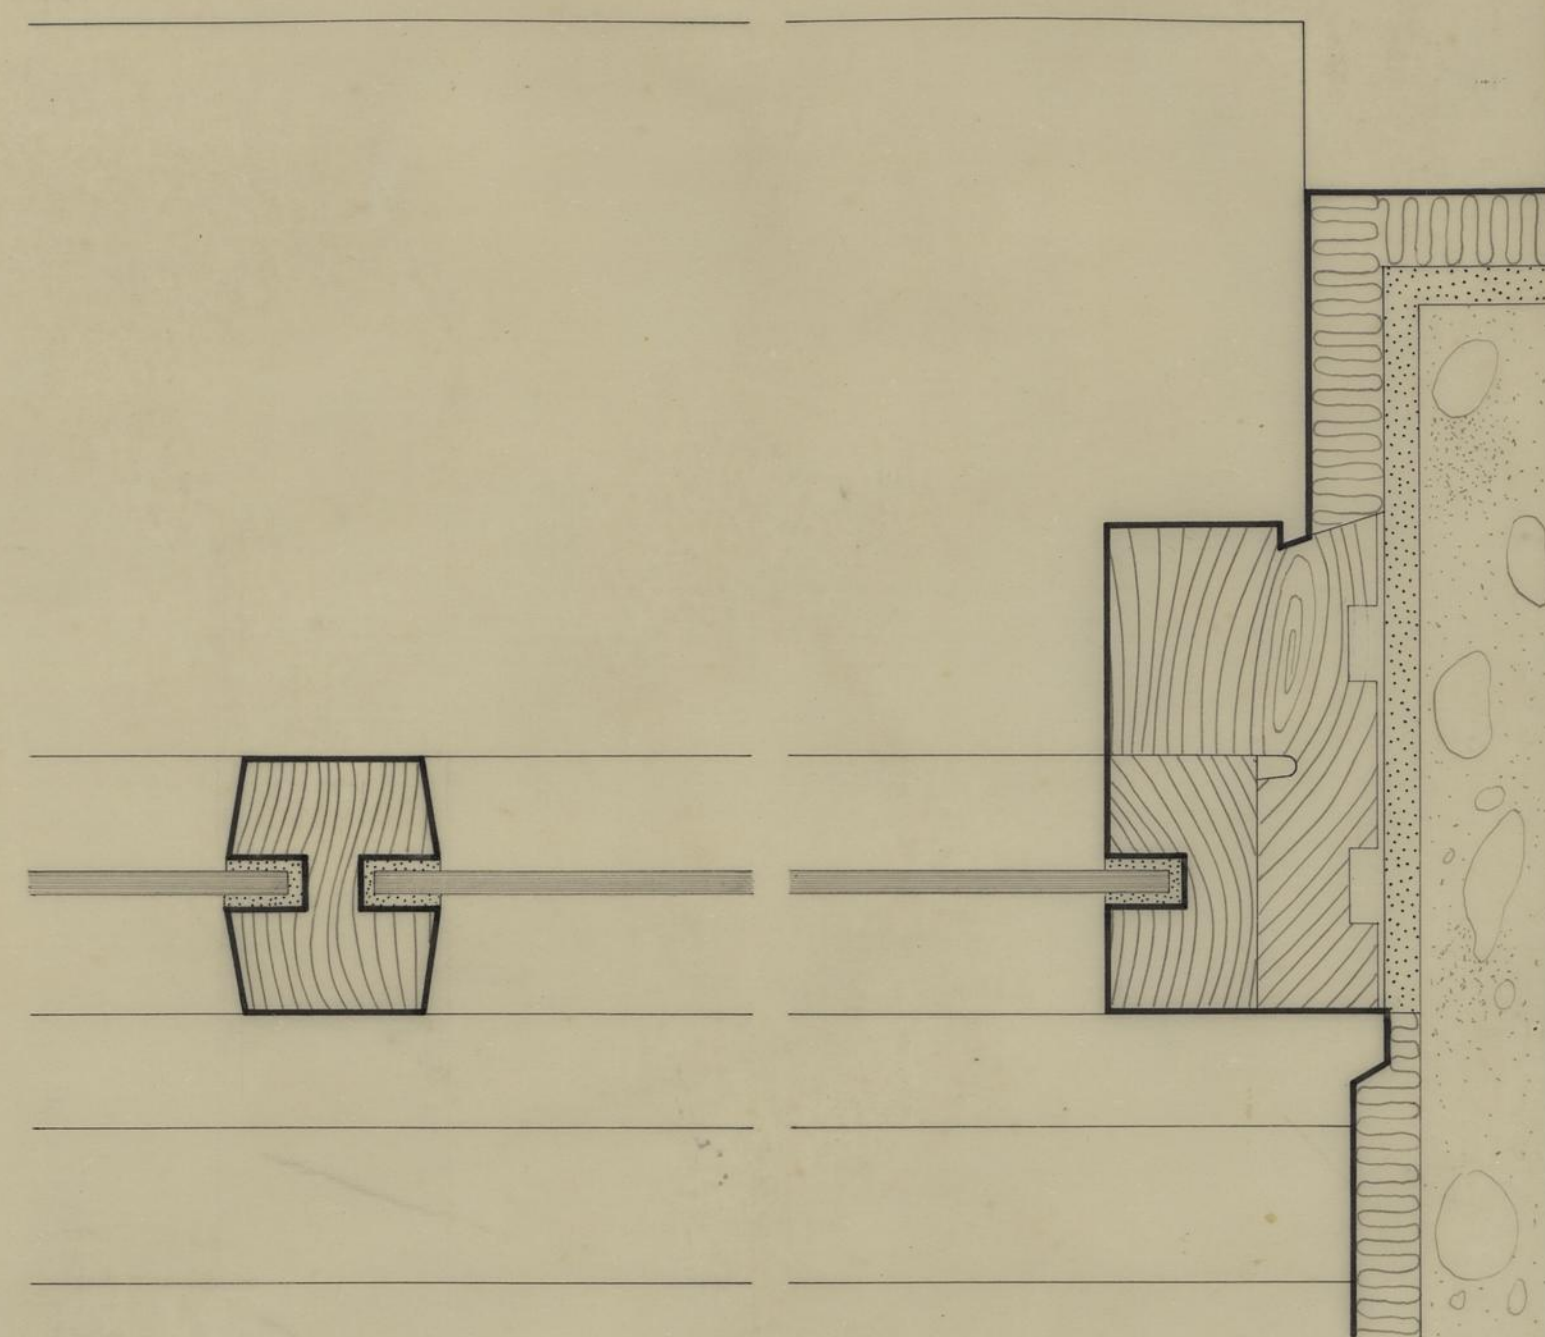



CORTE - P

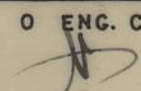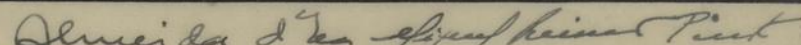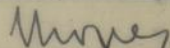
C.M.I.P.	GRUPO DE MORADIAS POPULARES			
	DO CARVALHIDO			
	PORMENOR			ABRIL 1 9 5 7
	D. S. P. M. R. C. C.	JANELA 4		ESC. 1:1
O ENG. CHEFE 	PROJECTOU 			
	CALCULOU	DESENHOU 		

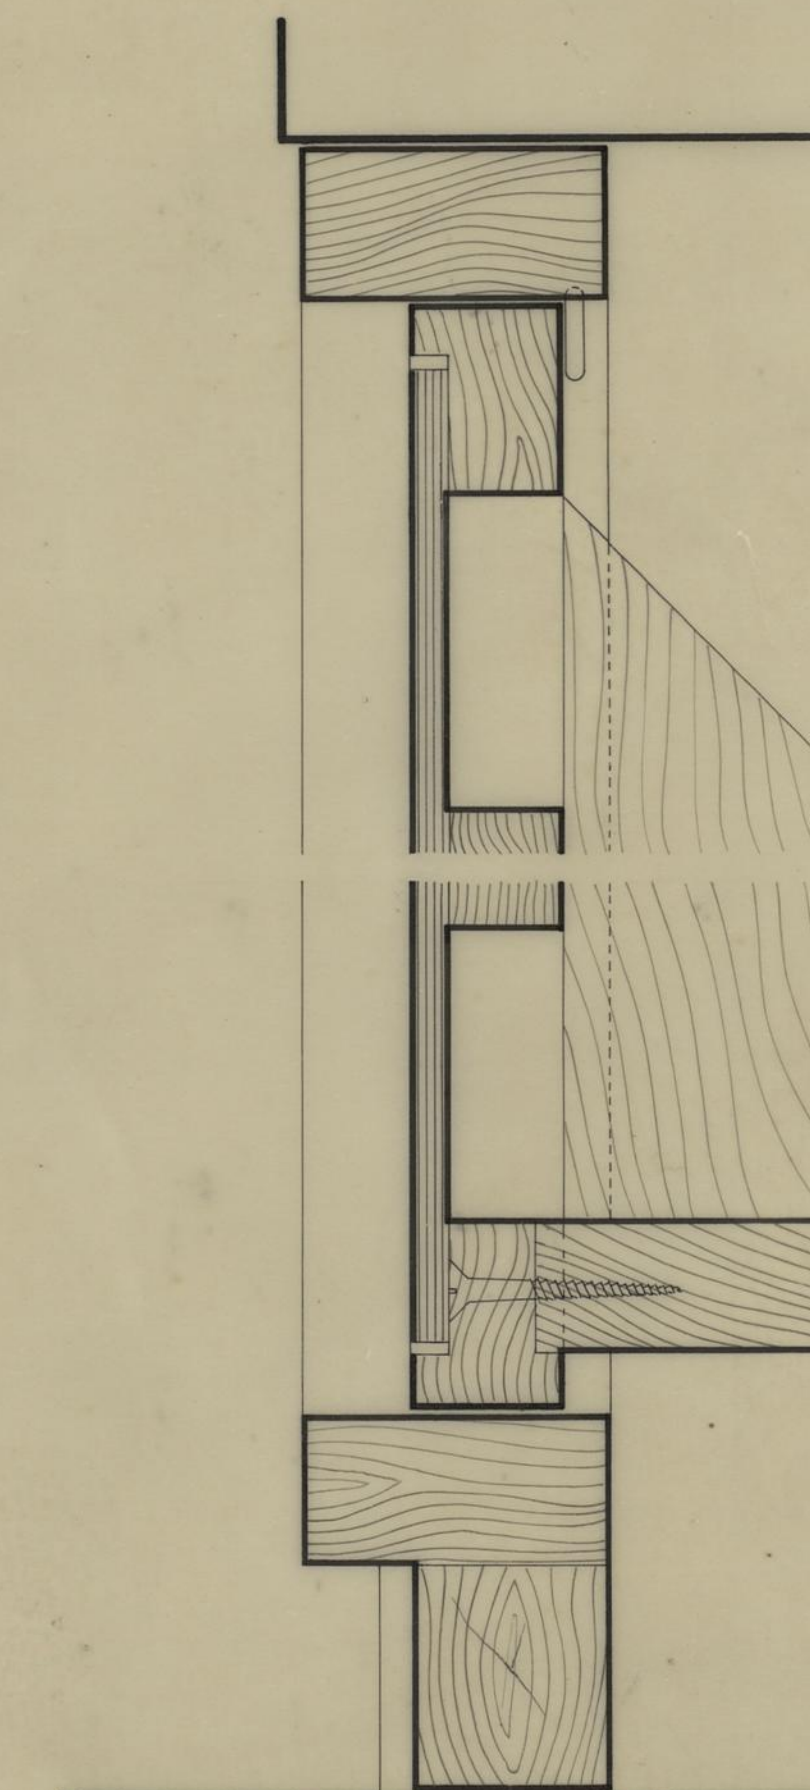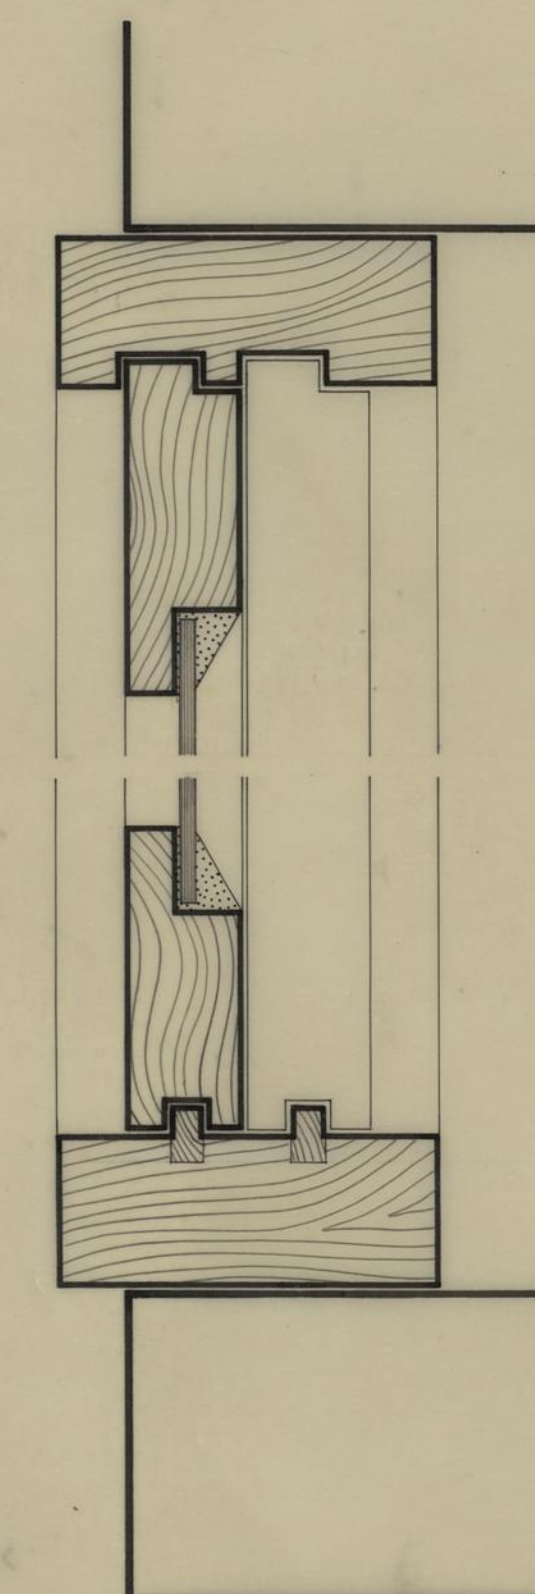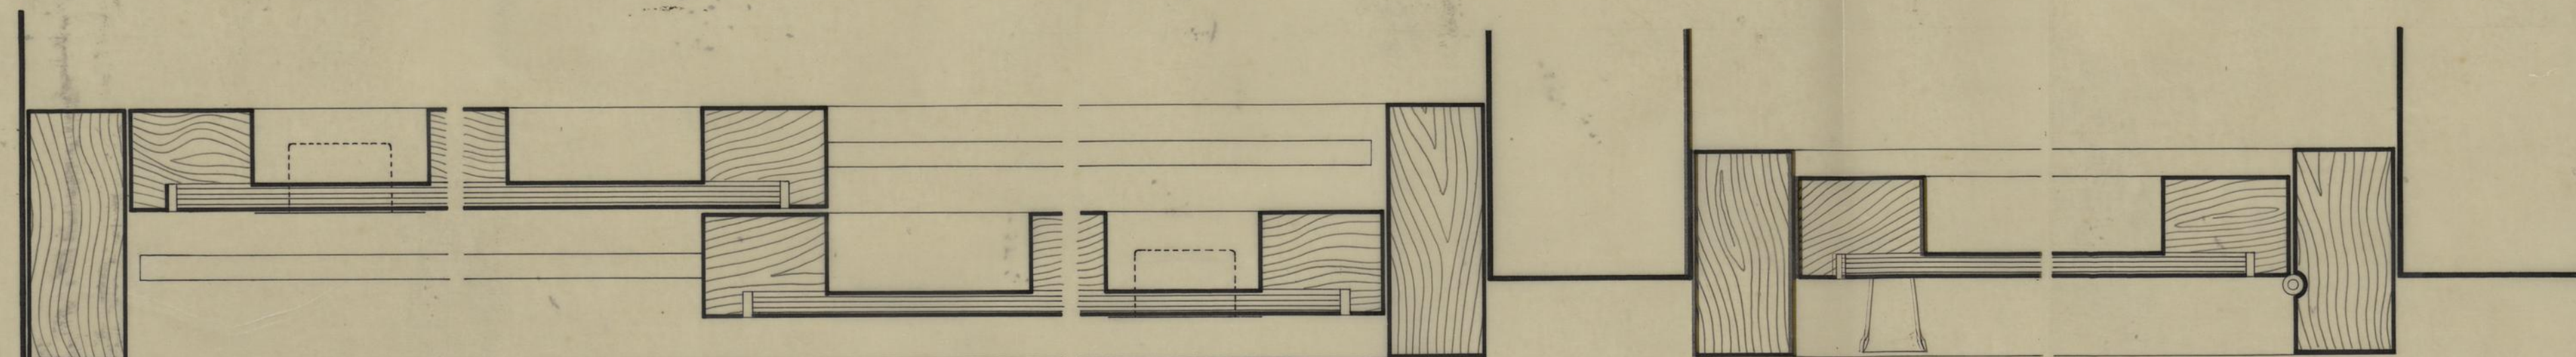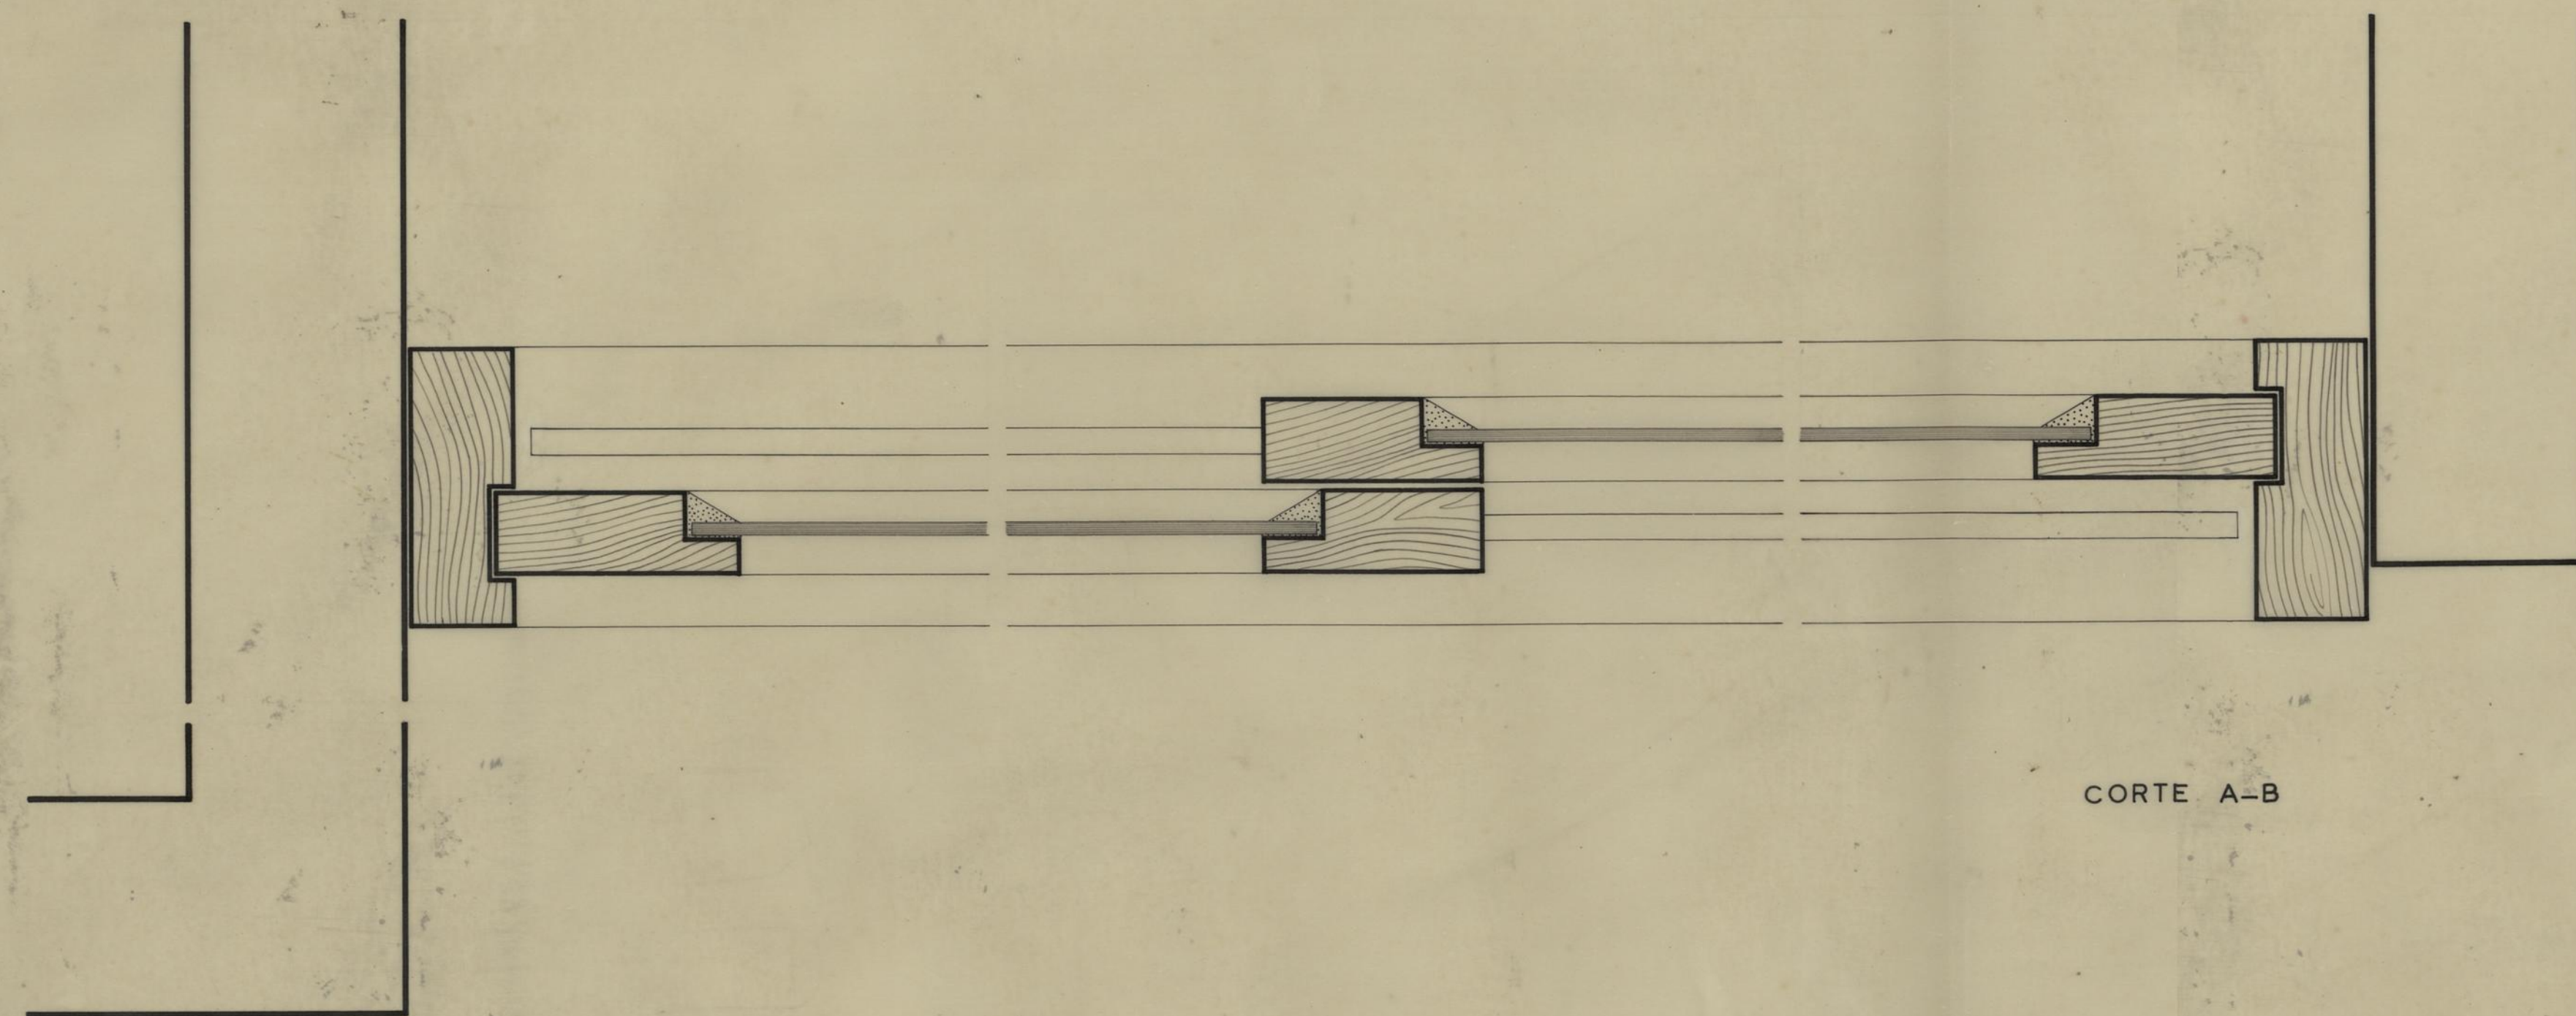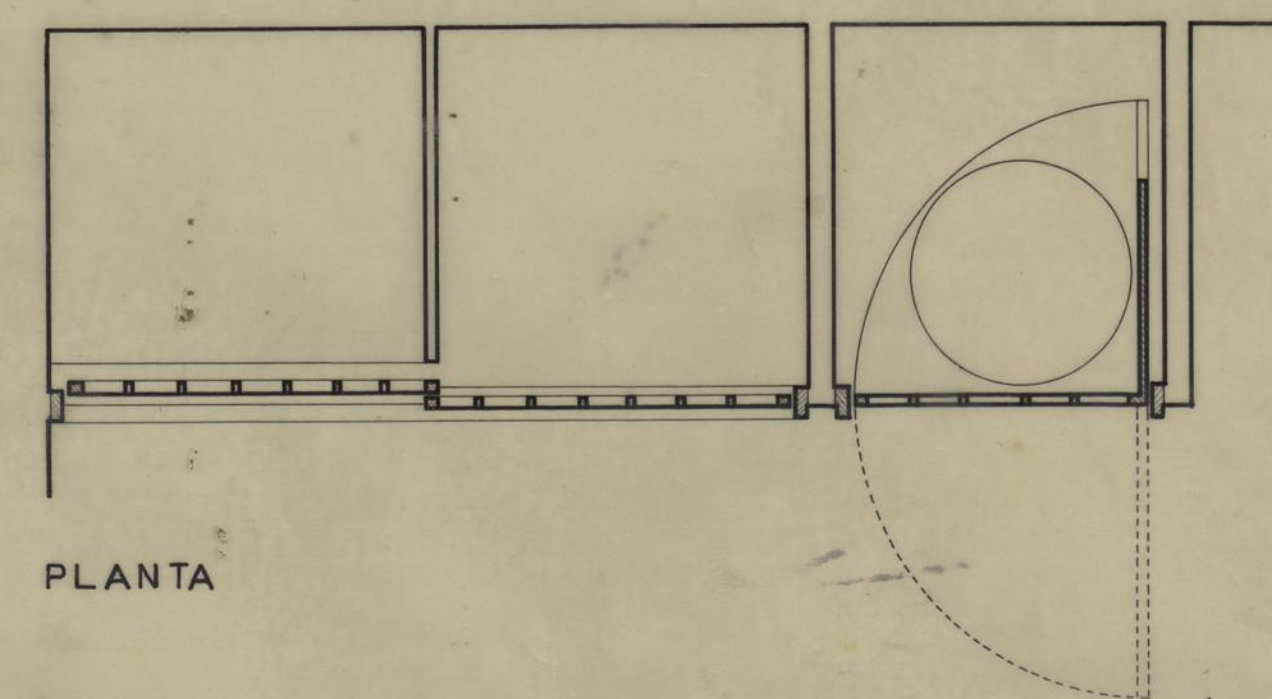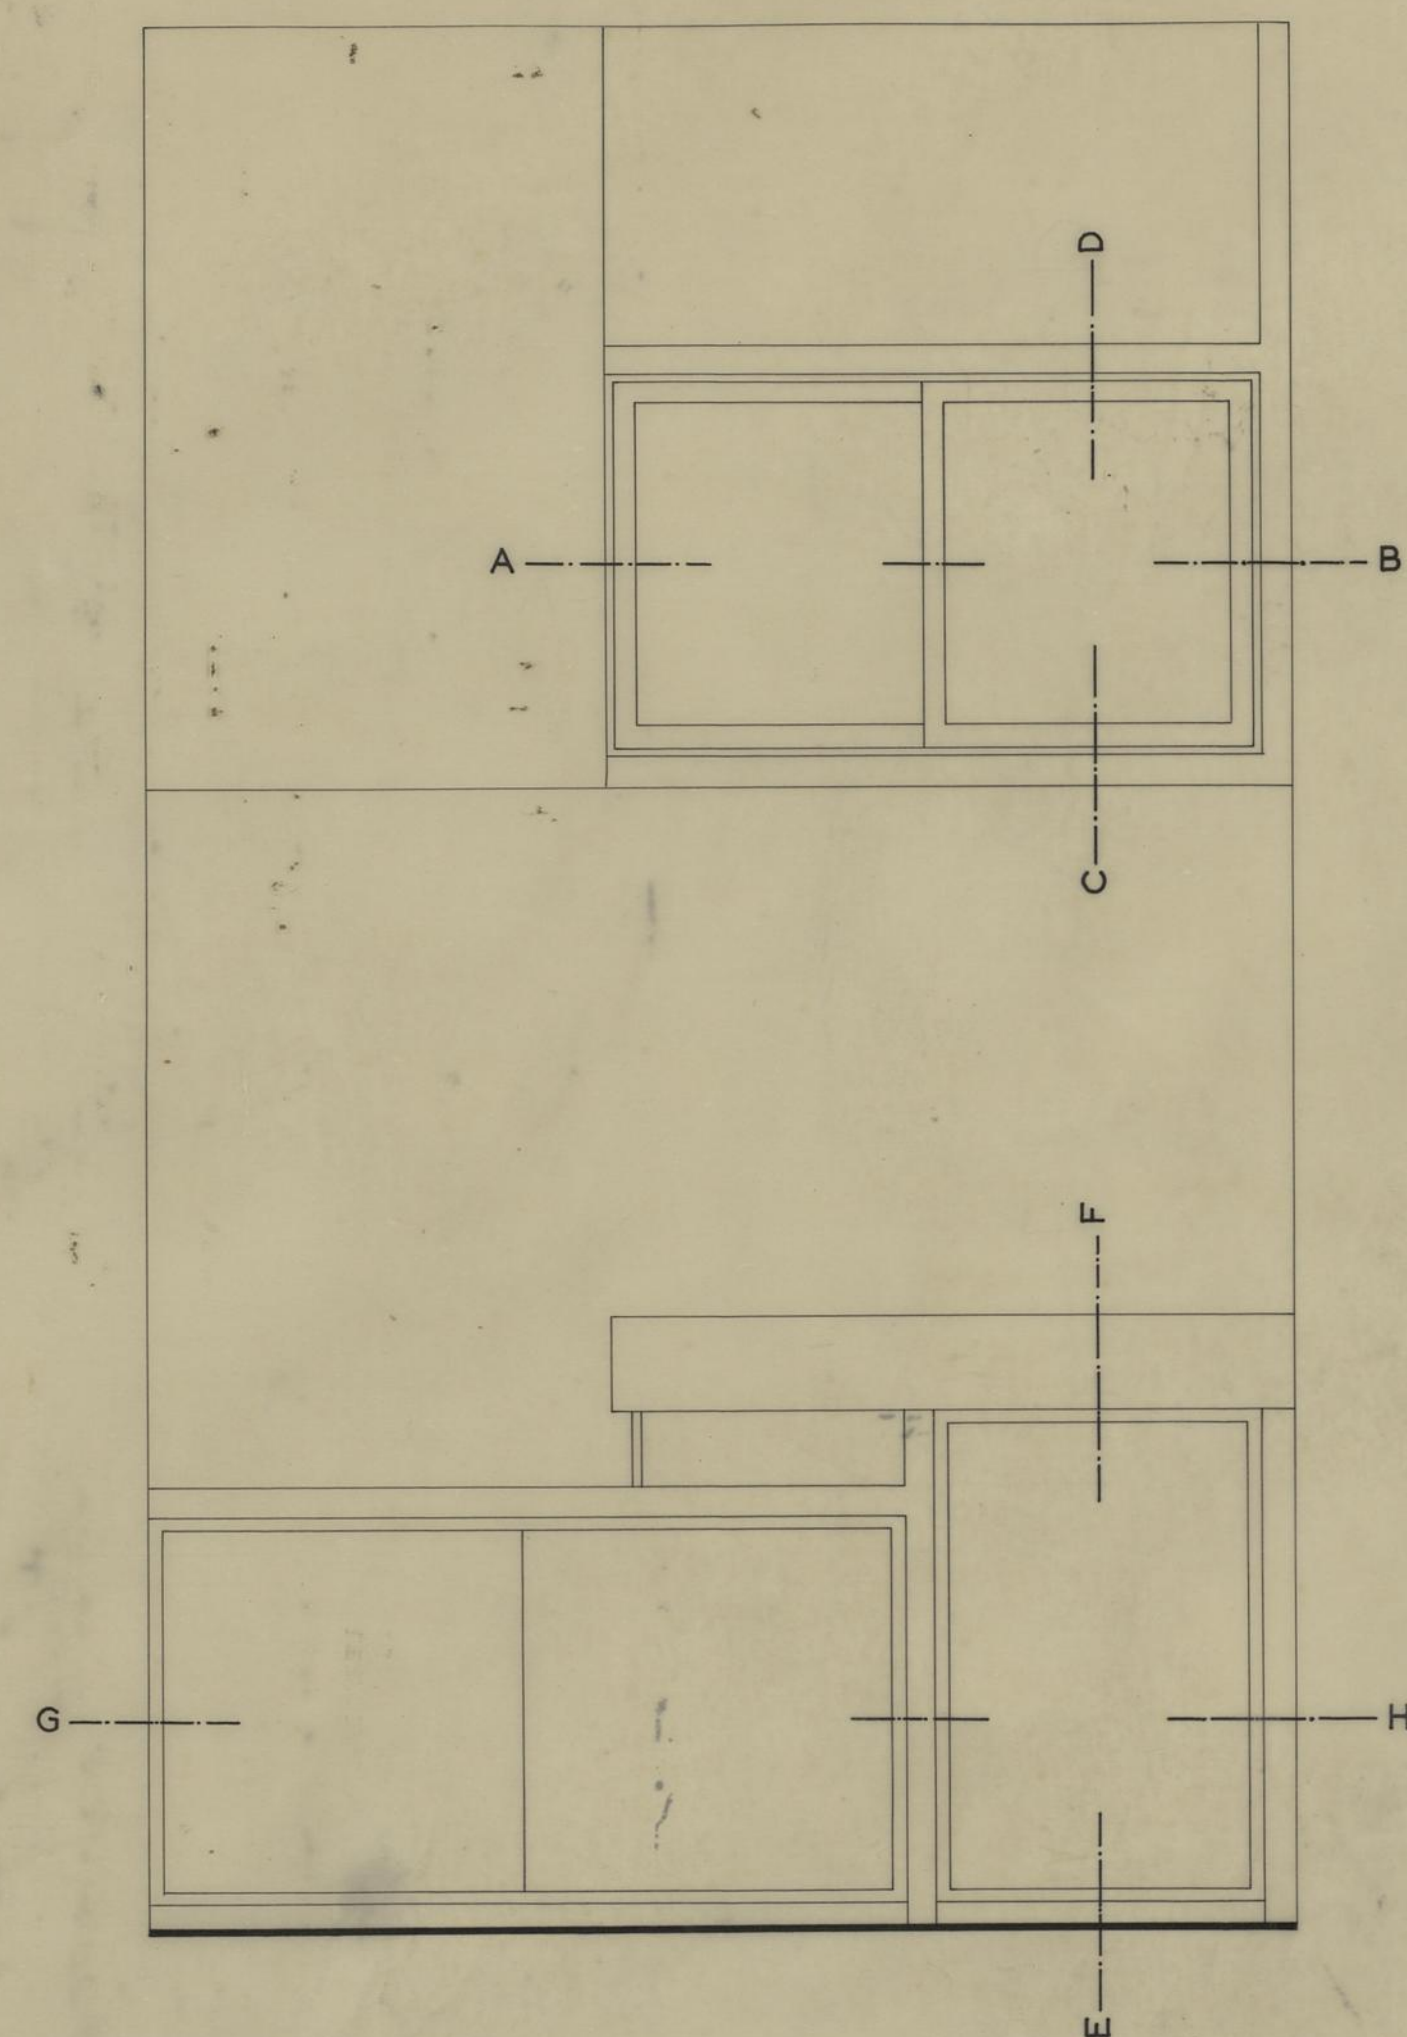



C.M.P.	GRUPO DE MORADIAS POPULARES		C
	DO CARVALHIDO		
	PORMENORES		
D. S. P. M.	ARMÁRIO 3	ESC. 1:10 e 1:1	ABRIL 1957
R. C. C.			DES. 29/57
O ENC. CHEFE	PROJECTOU <i>Almeida d'Alva</i>	CALCULOU	DESENHOU <i>Mary</i>

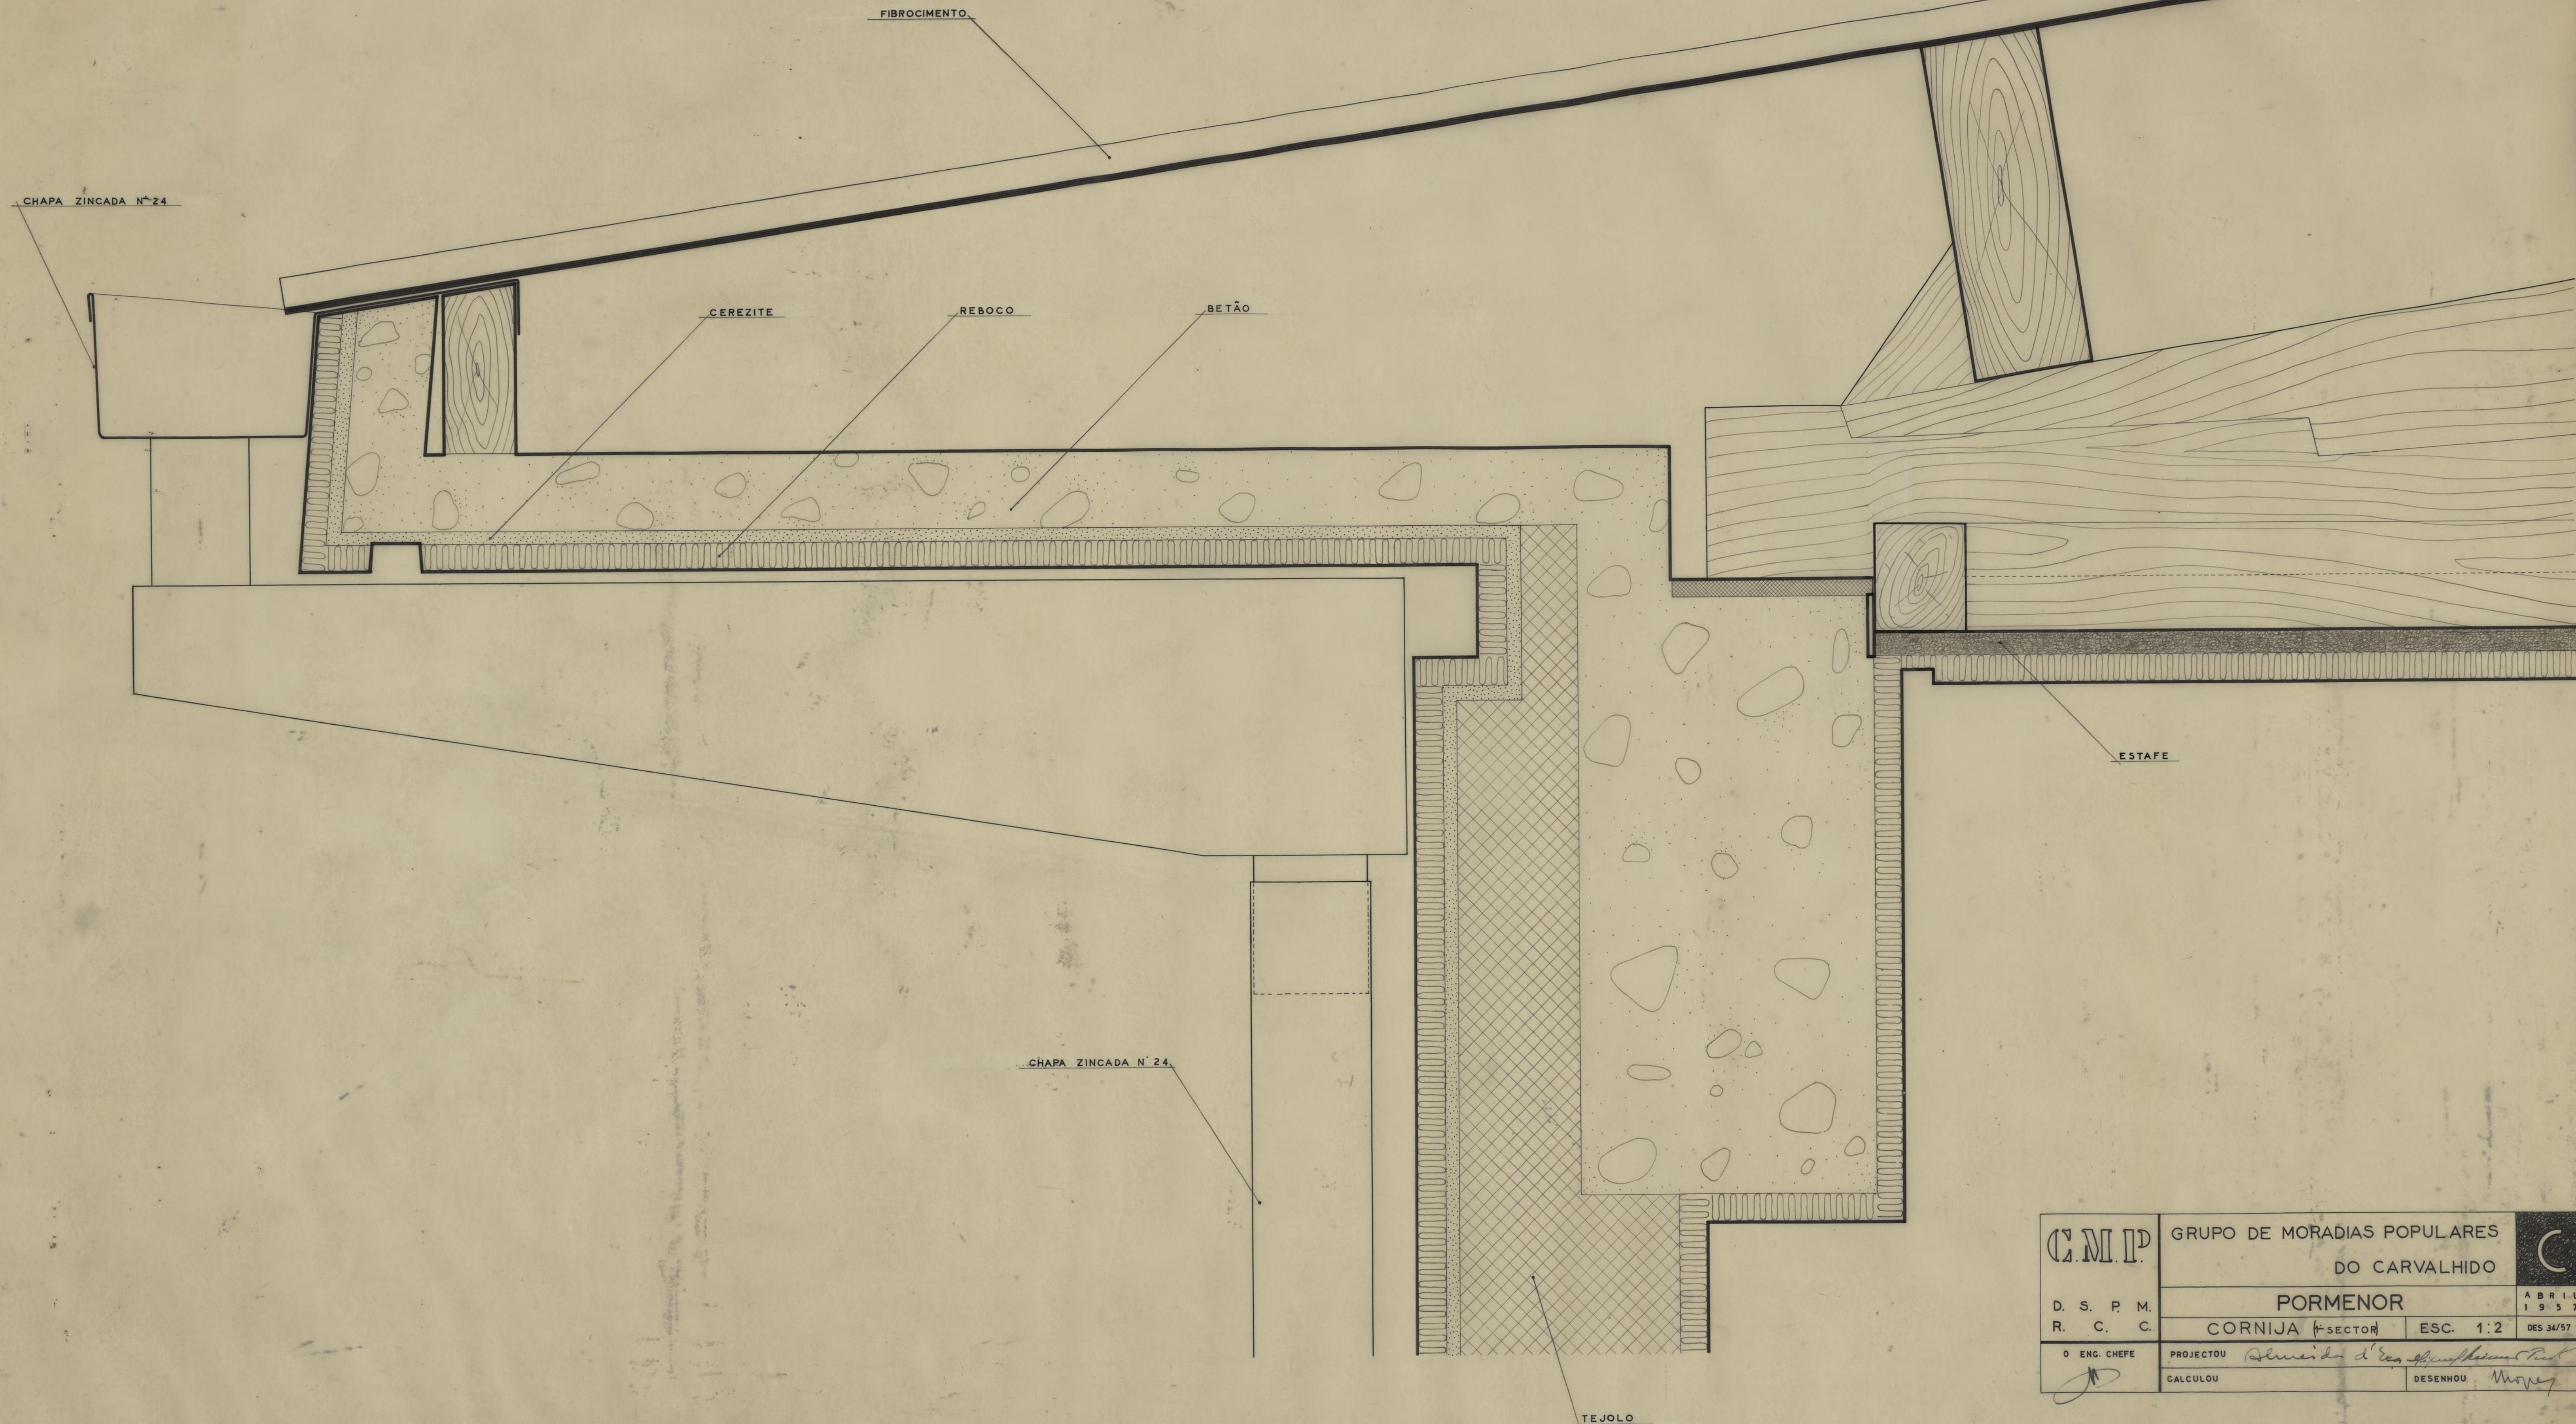

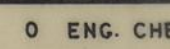
C.M.I.P.	GRUPO DE MORADIAS POPULARES DO CARVALHIDO		C
	PORMENOR		
D. S. P. M.	CORNIJA (SECTOR)		ABRIL 1957
R. C. C.	ESC. 1:2		DES 34/57
O ENG. CHEFE	PROJECTOU	<i>Desenho de Eng. Manuel José</i>	
	CALCULOU	DESENHOU <i>Maney</i>	

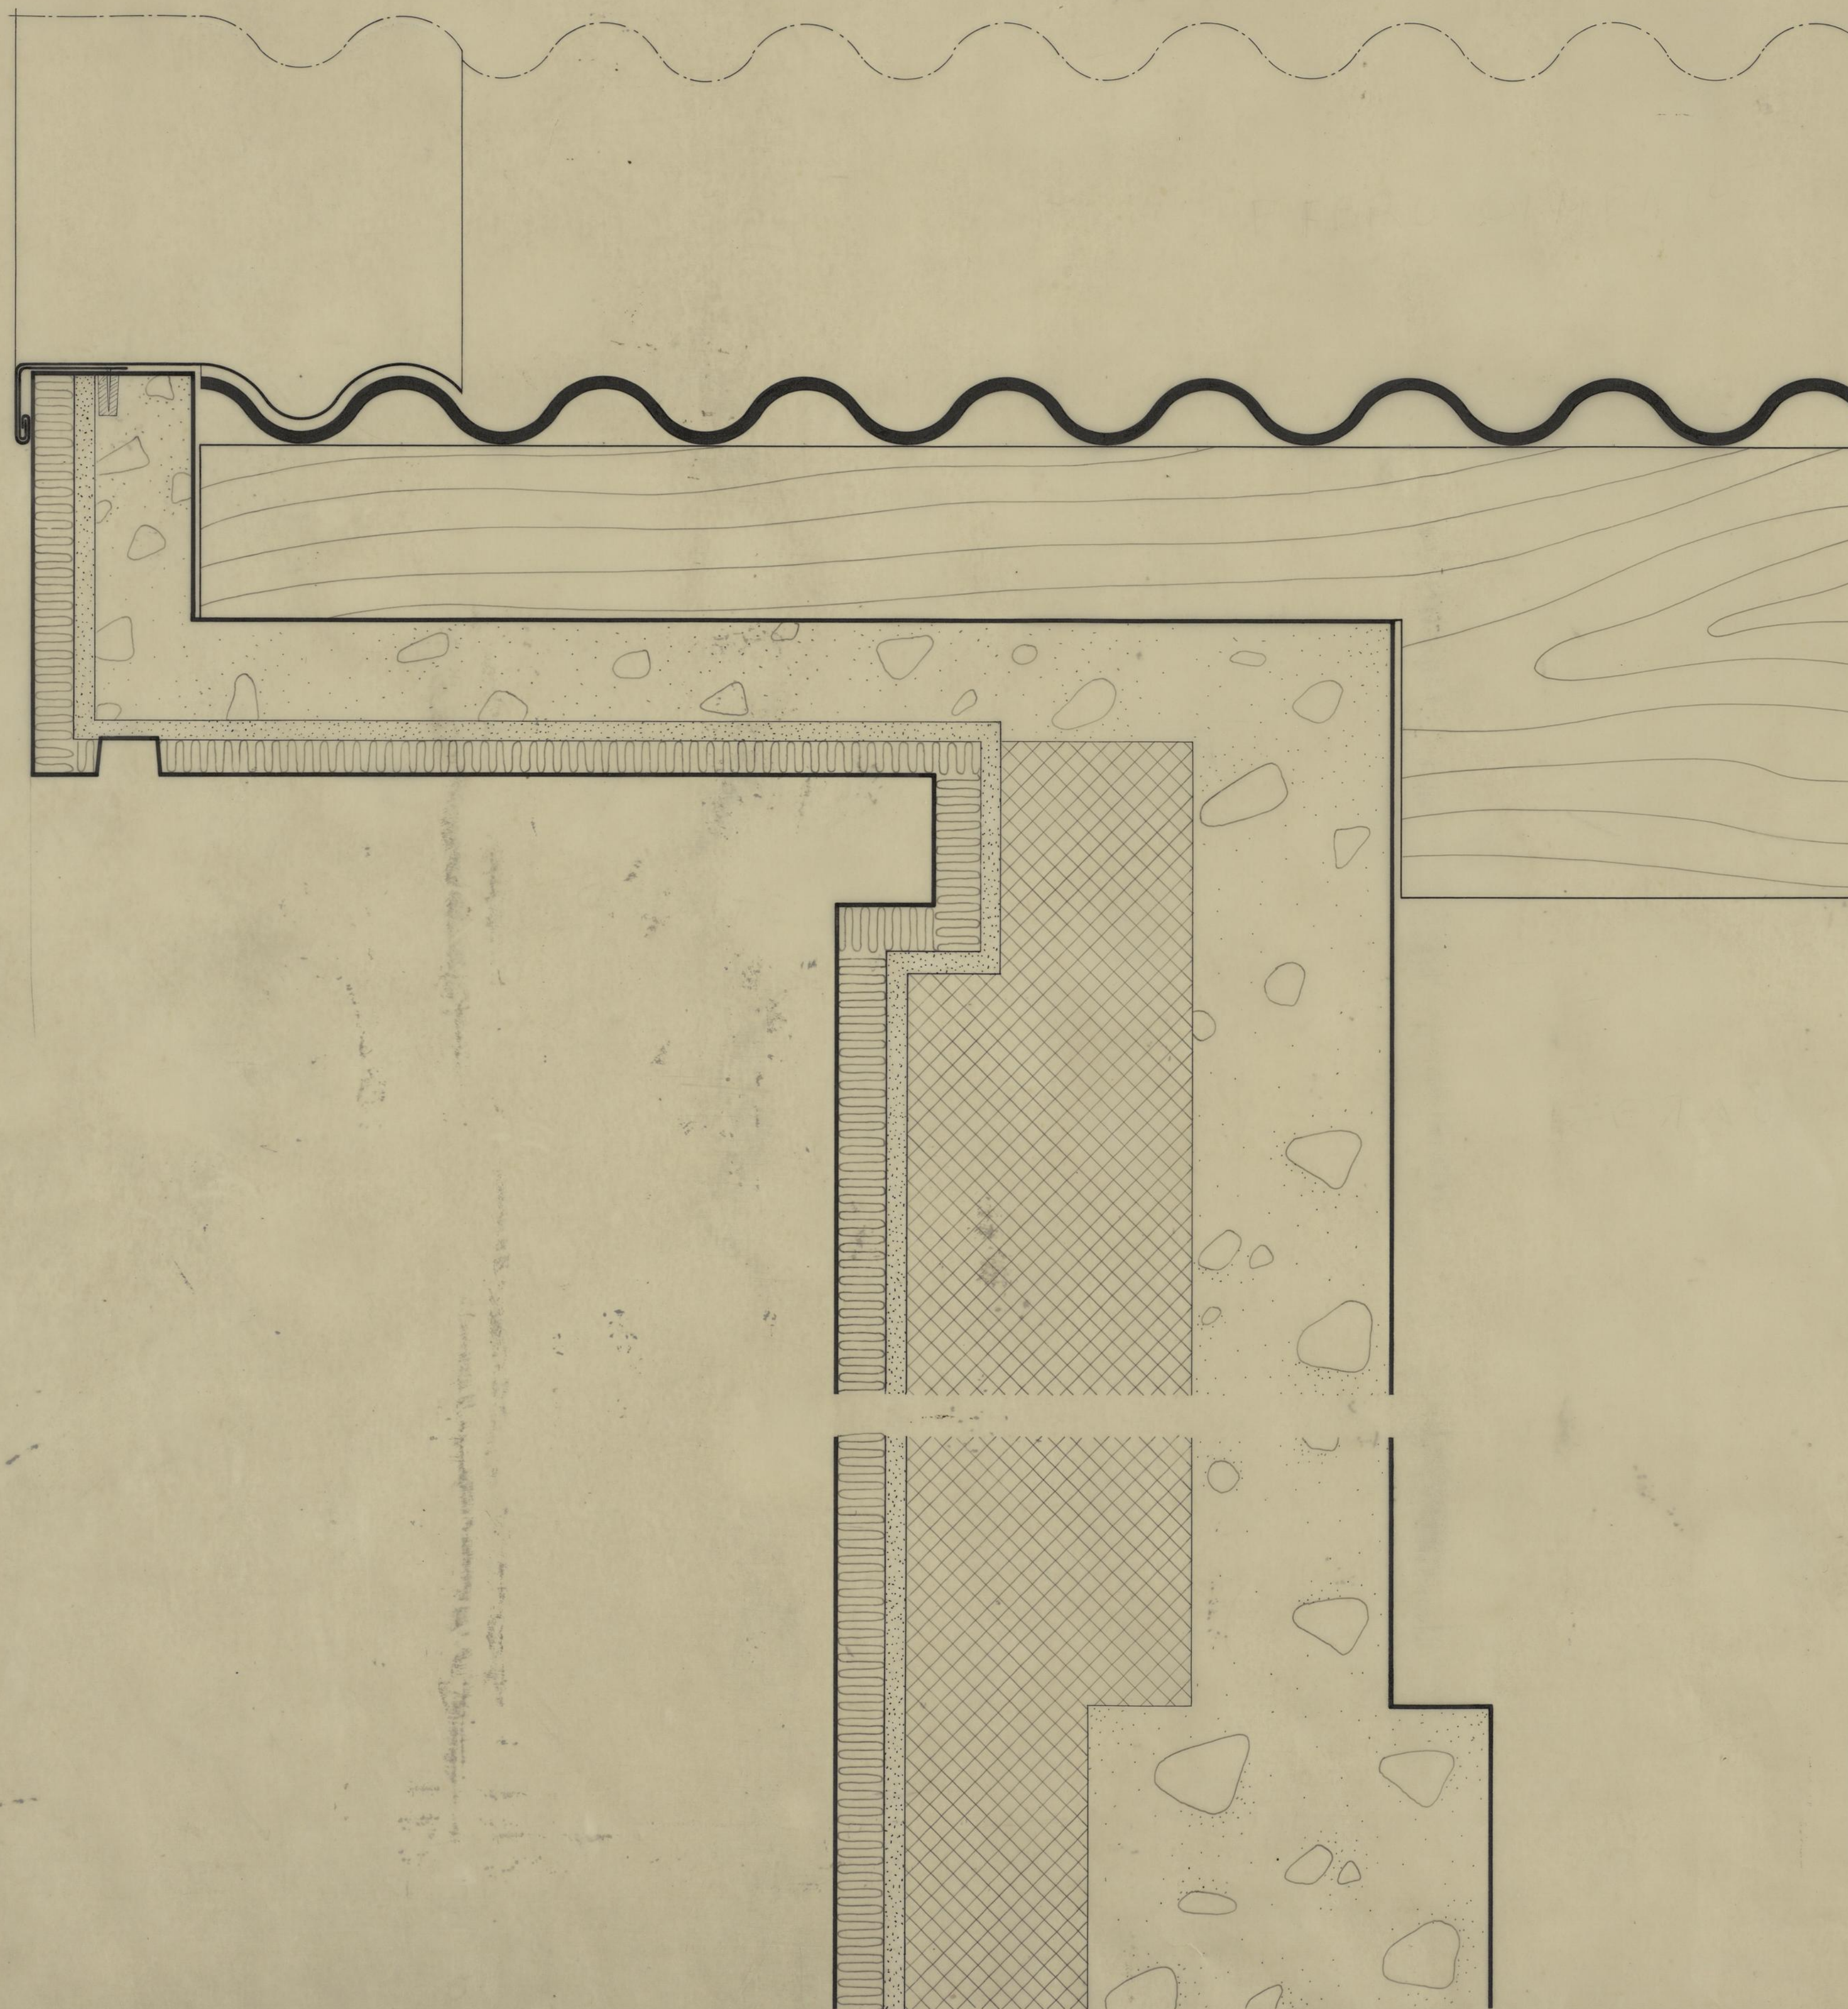


C.M.I.P.	GRUPO DE MORADIAS POPULARES DO CARVALHIDO		C
	PORMENOR		
D. S. P. M. R. C. C.	CORNIJA EMPENA (1º SECTOR)	ESC. 1:2	ABRIL 1957 DES 30/57
O ENG. CHEFE	PROJECTOU Almeida & Co	CALCULOU	DESENHOU

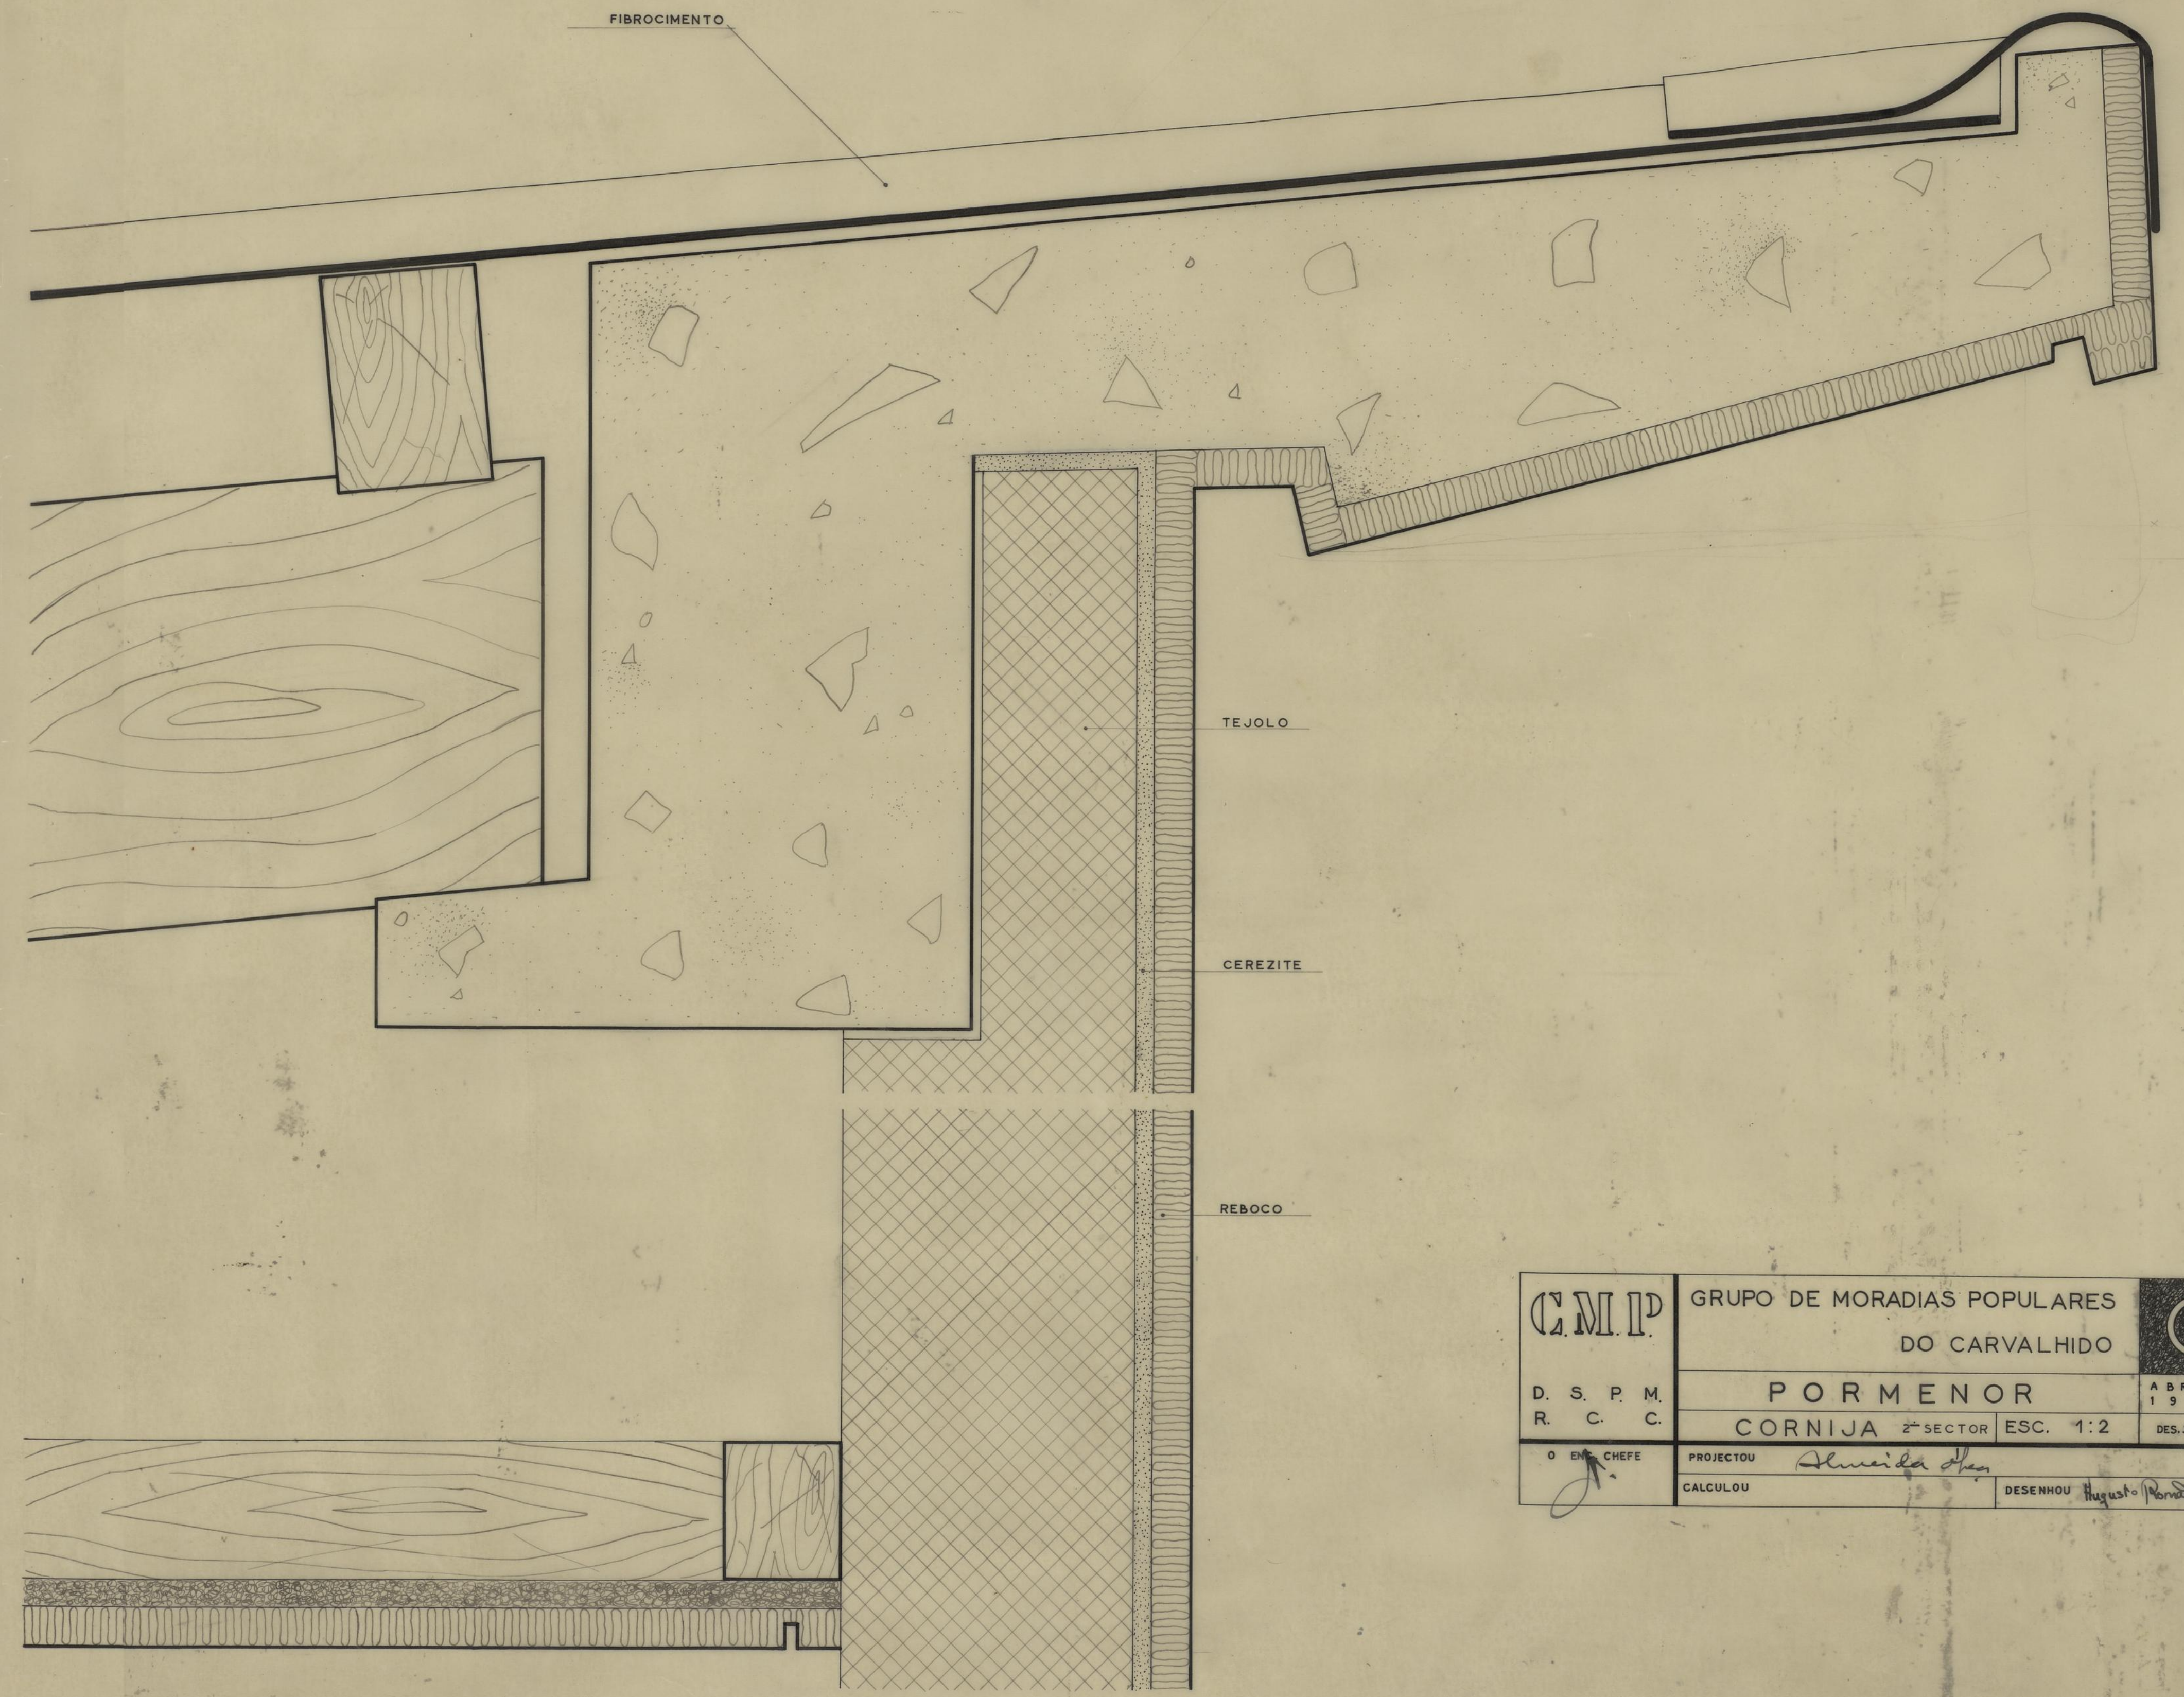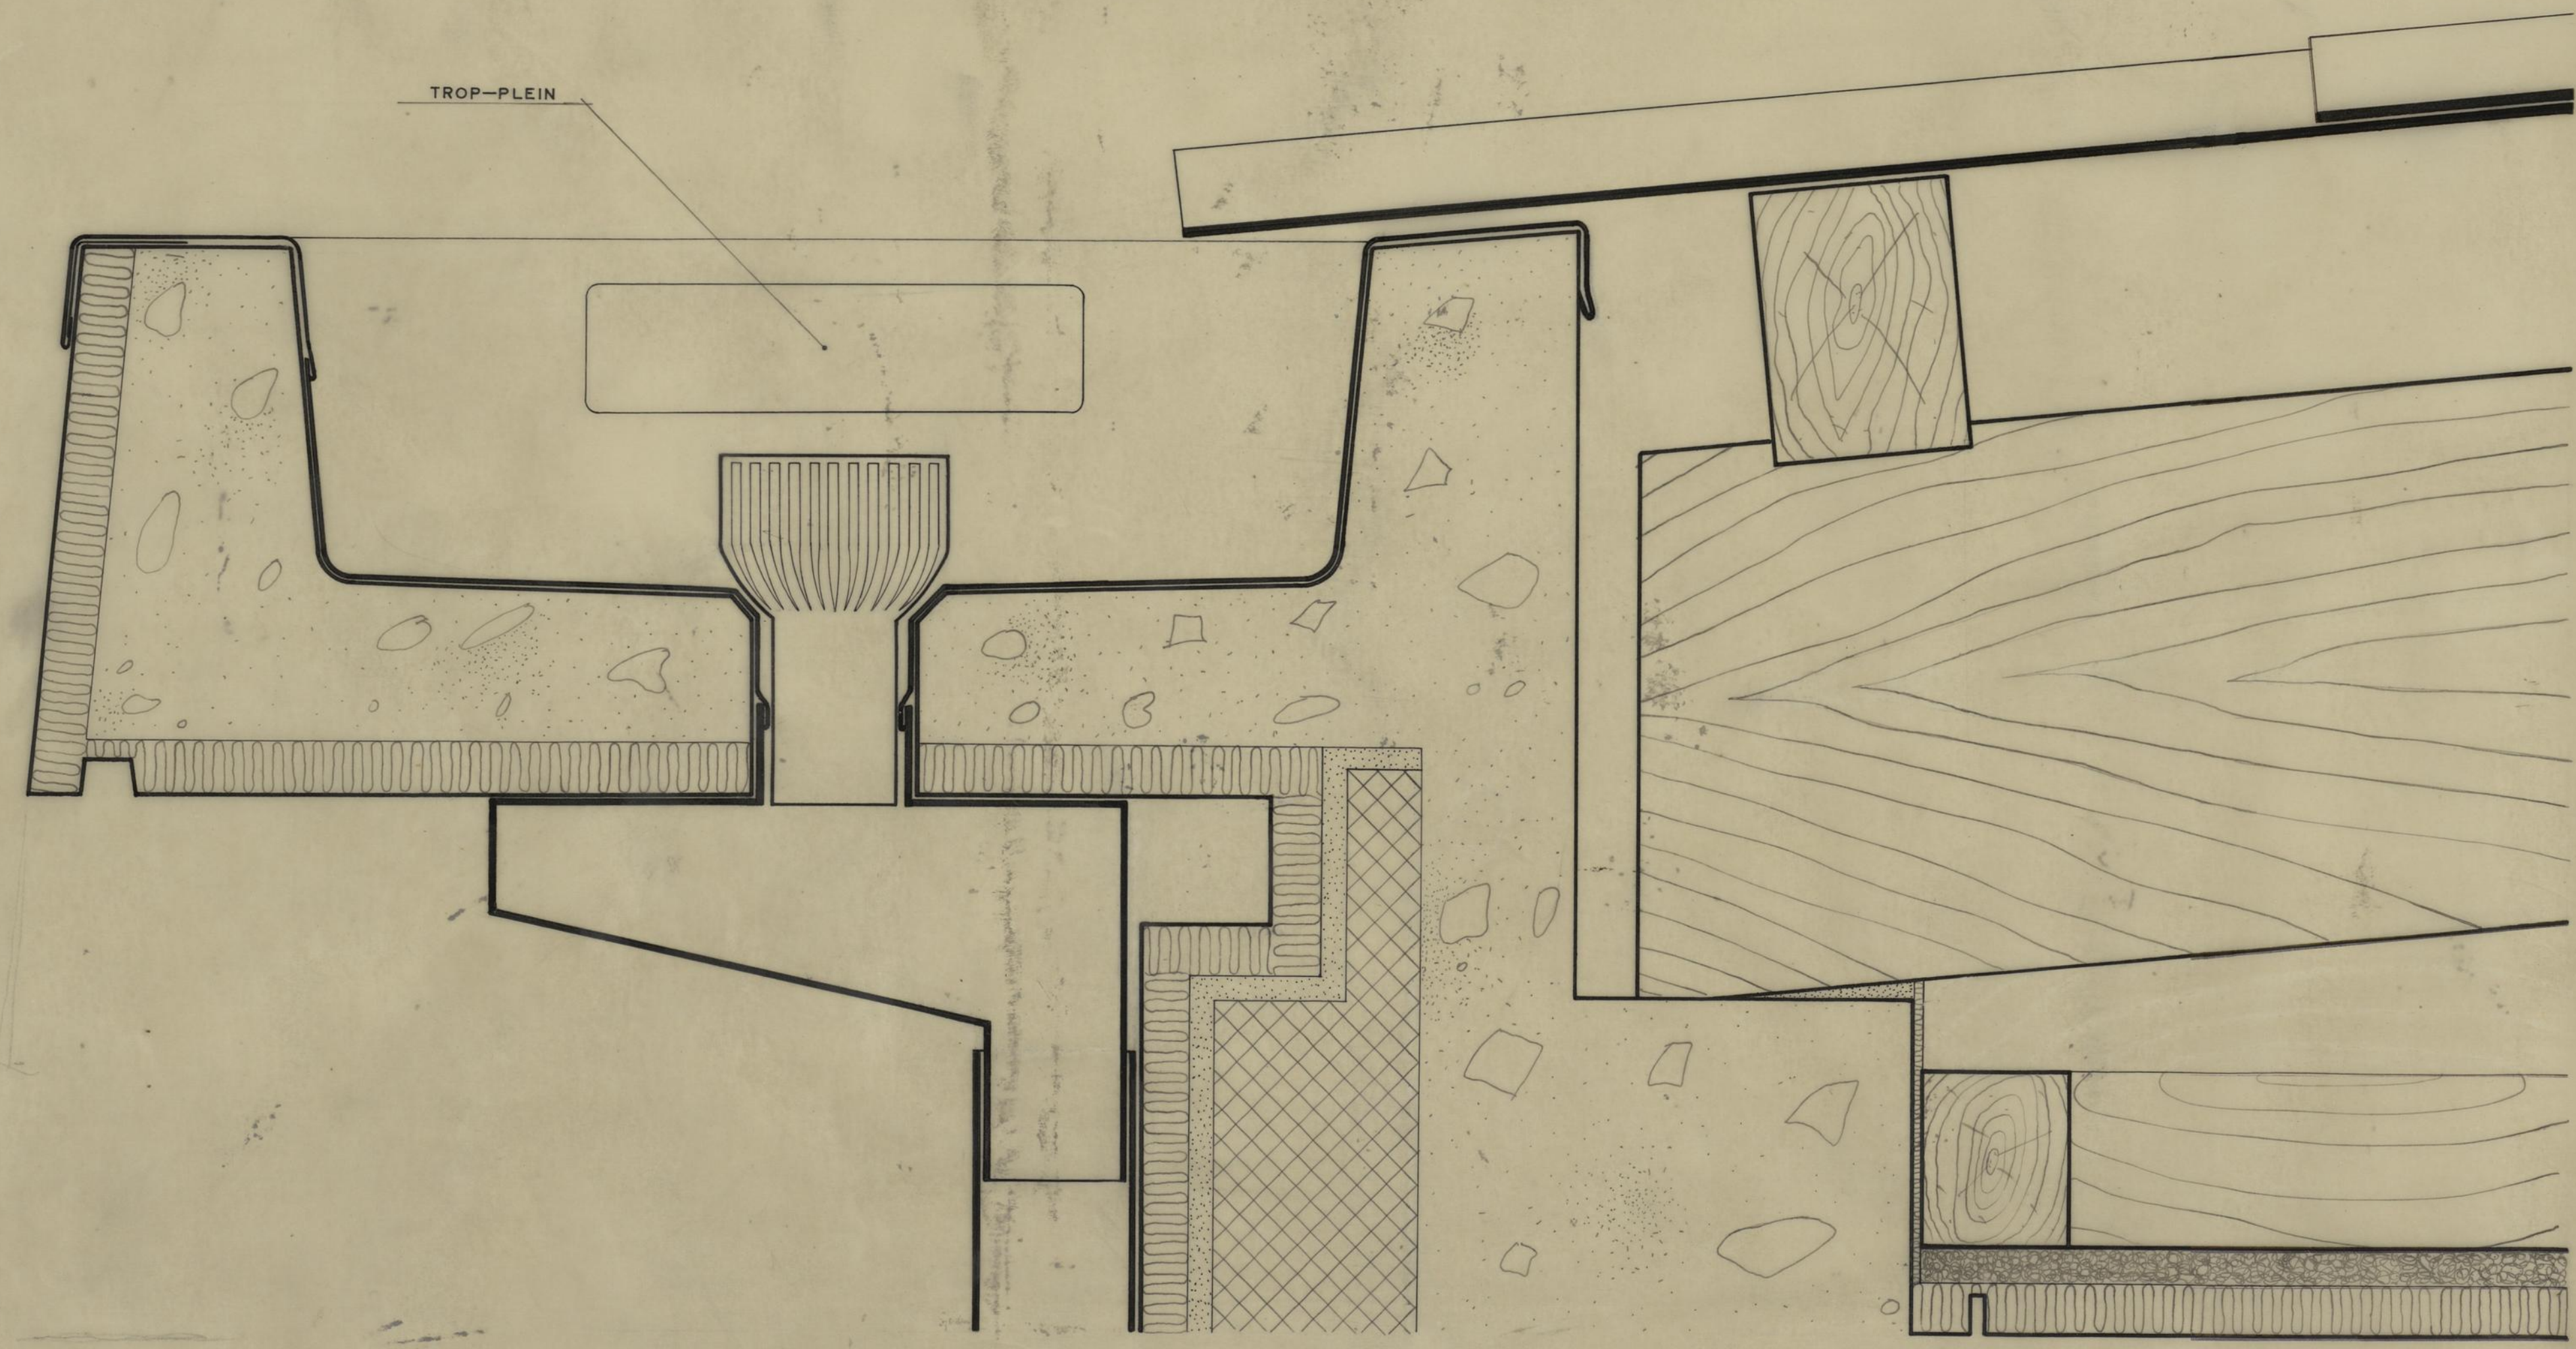





C.M.I.P.	GRUPO DE MORADIAS POPULARES DO CARVALHIDO		
	PORMENOR		
D. S. P. M.	CORNIJA 2º SETOR	ESC. 1:2	ABRIL 1957
R. C. C.	PROJECTOU <i>Almeida</i>	CALCULOU	DESENHOU <i>Augusto</i>

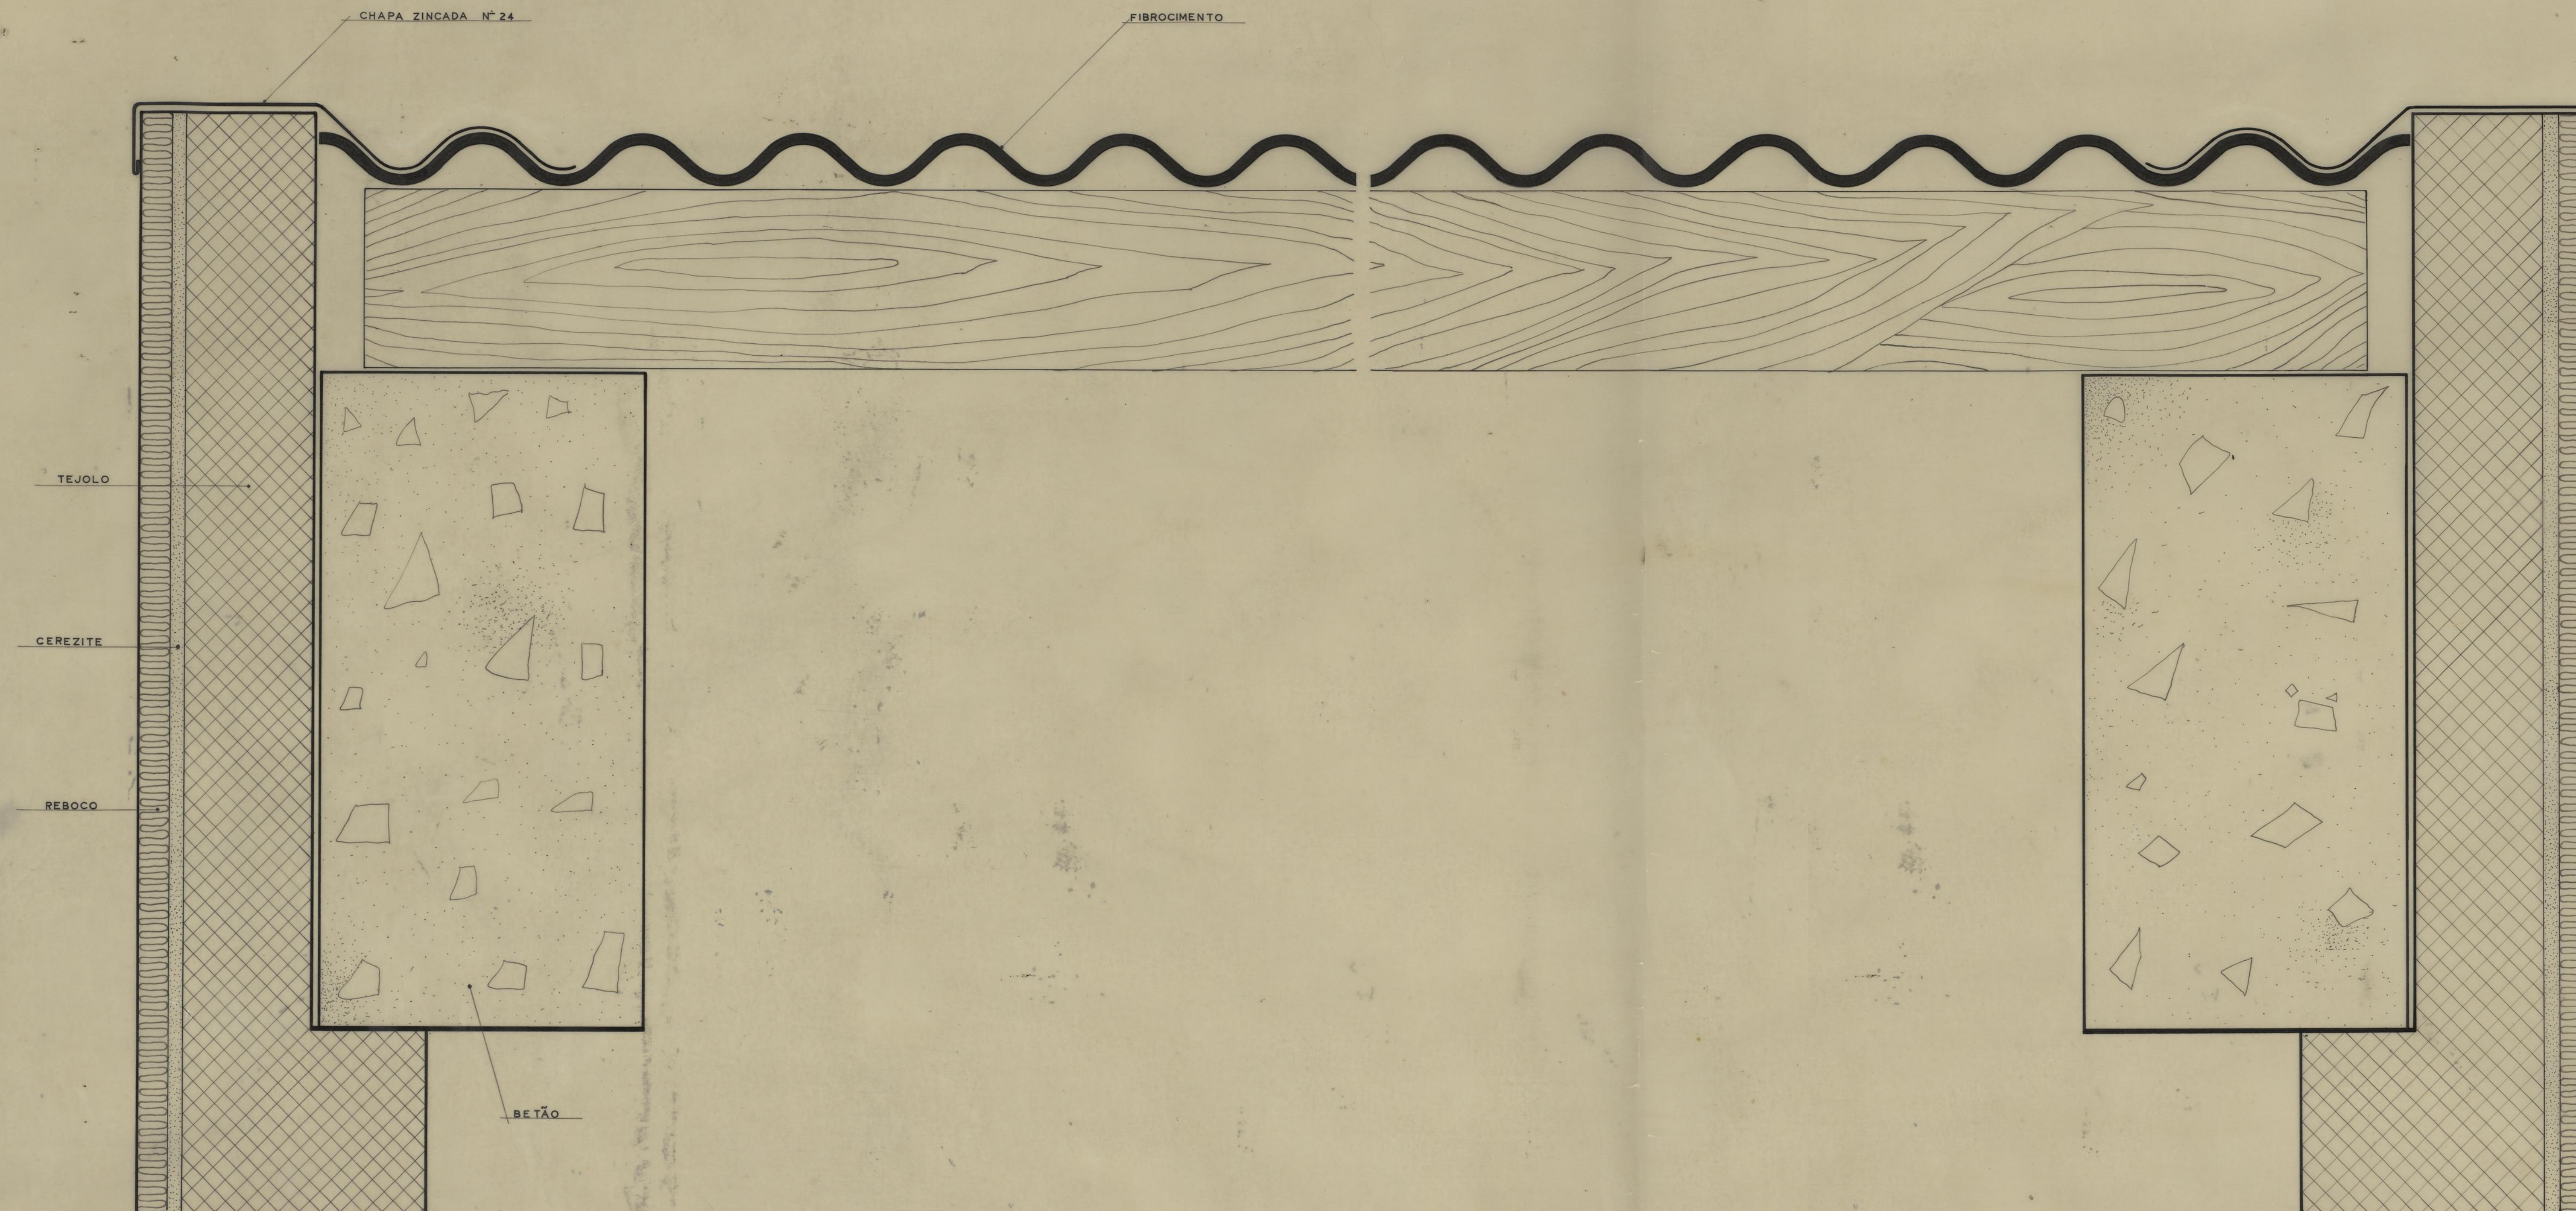

C.M.P.	GRUPO DE MORADIAS POPULARES DO CARVALHIDO			C
	PORMENOR			
	CORNIJA 2ª SECTOR			
	ESC. 1:2	DES. 32/57		
D. S. P. M.				ABRIL 1957
R. C. C.				
O ENG. CHEFE	PROJECTOU	Aluísio Dias		
	CALCULOU	DESENHO Augusto Romão		

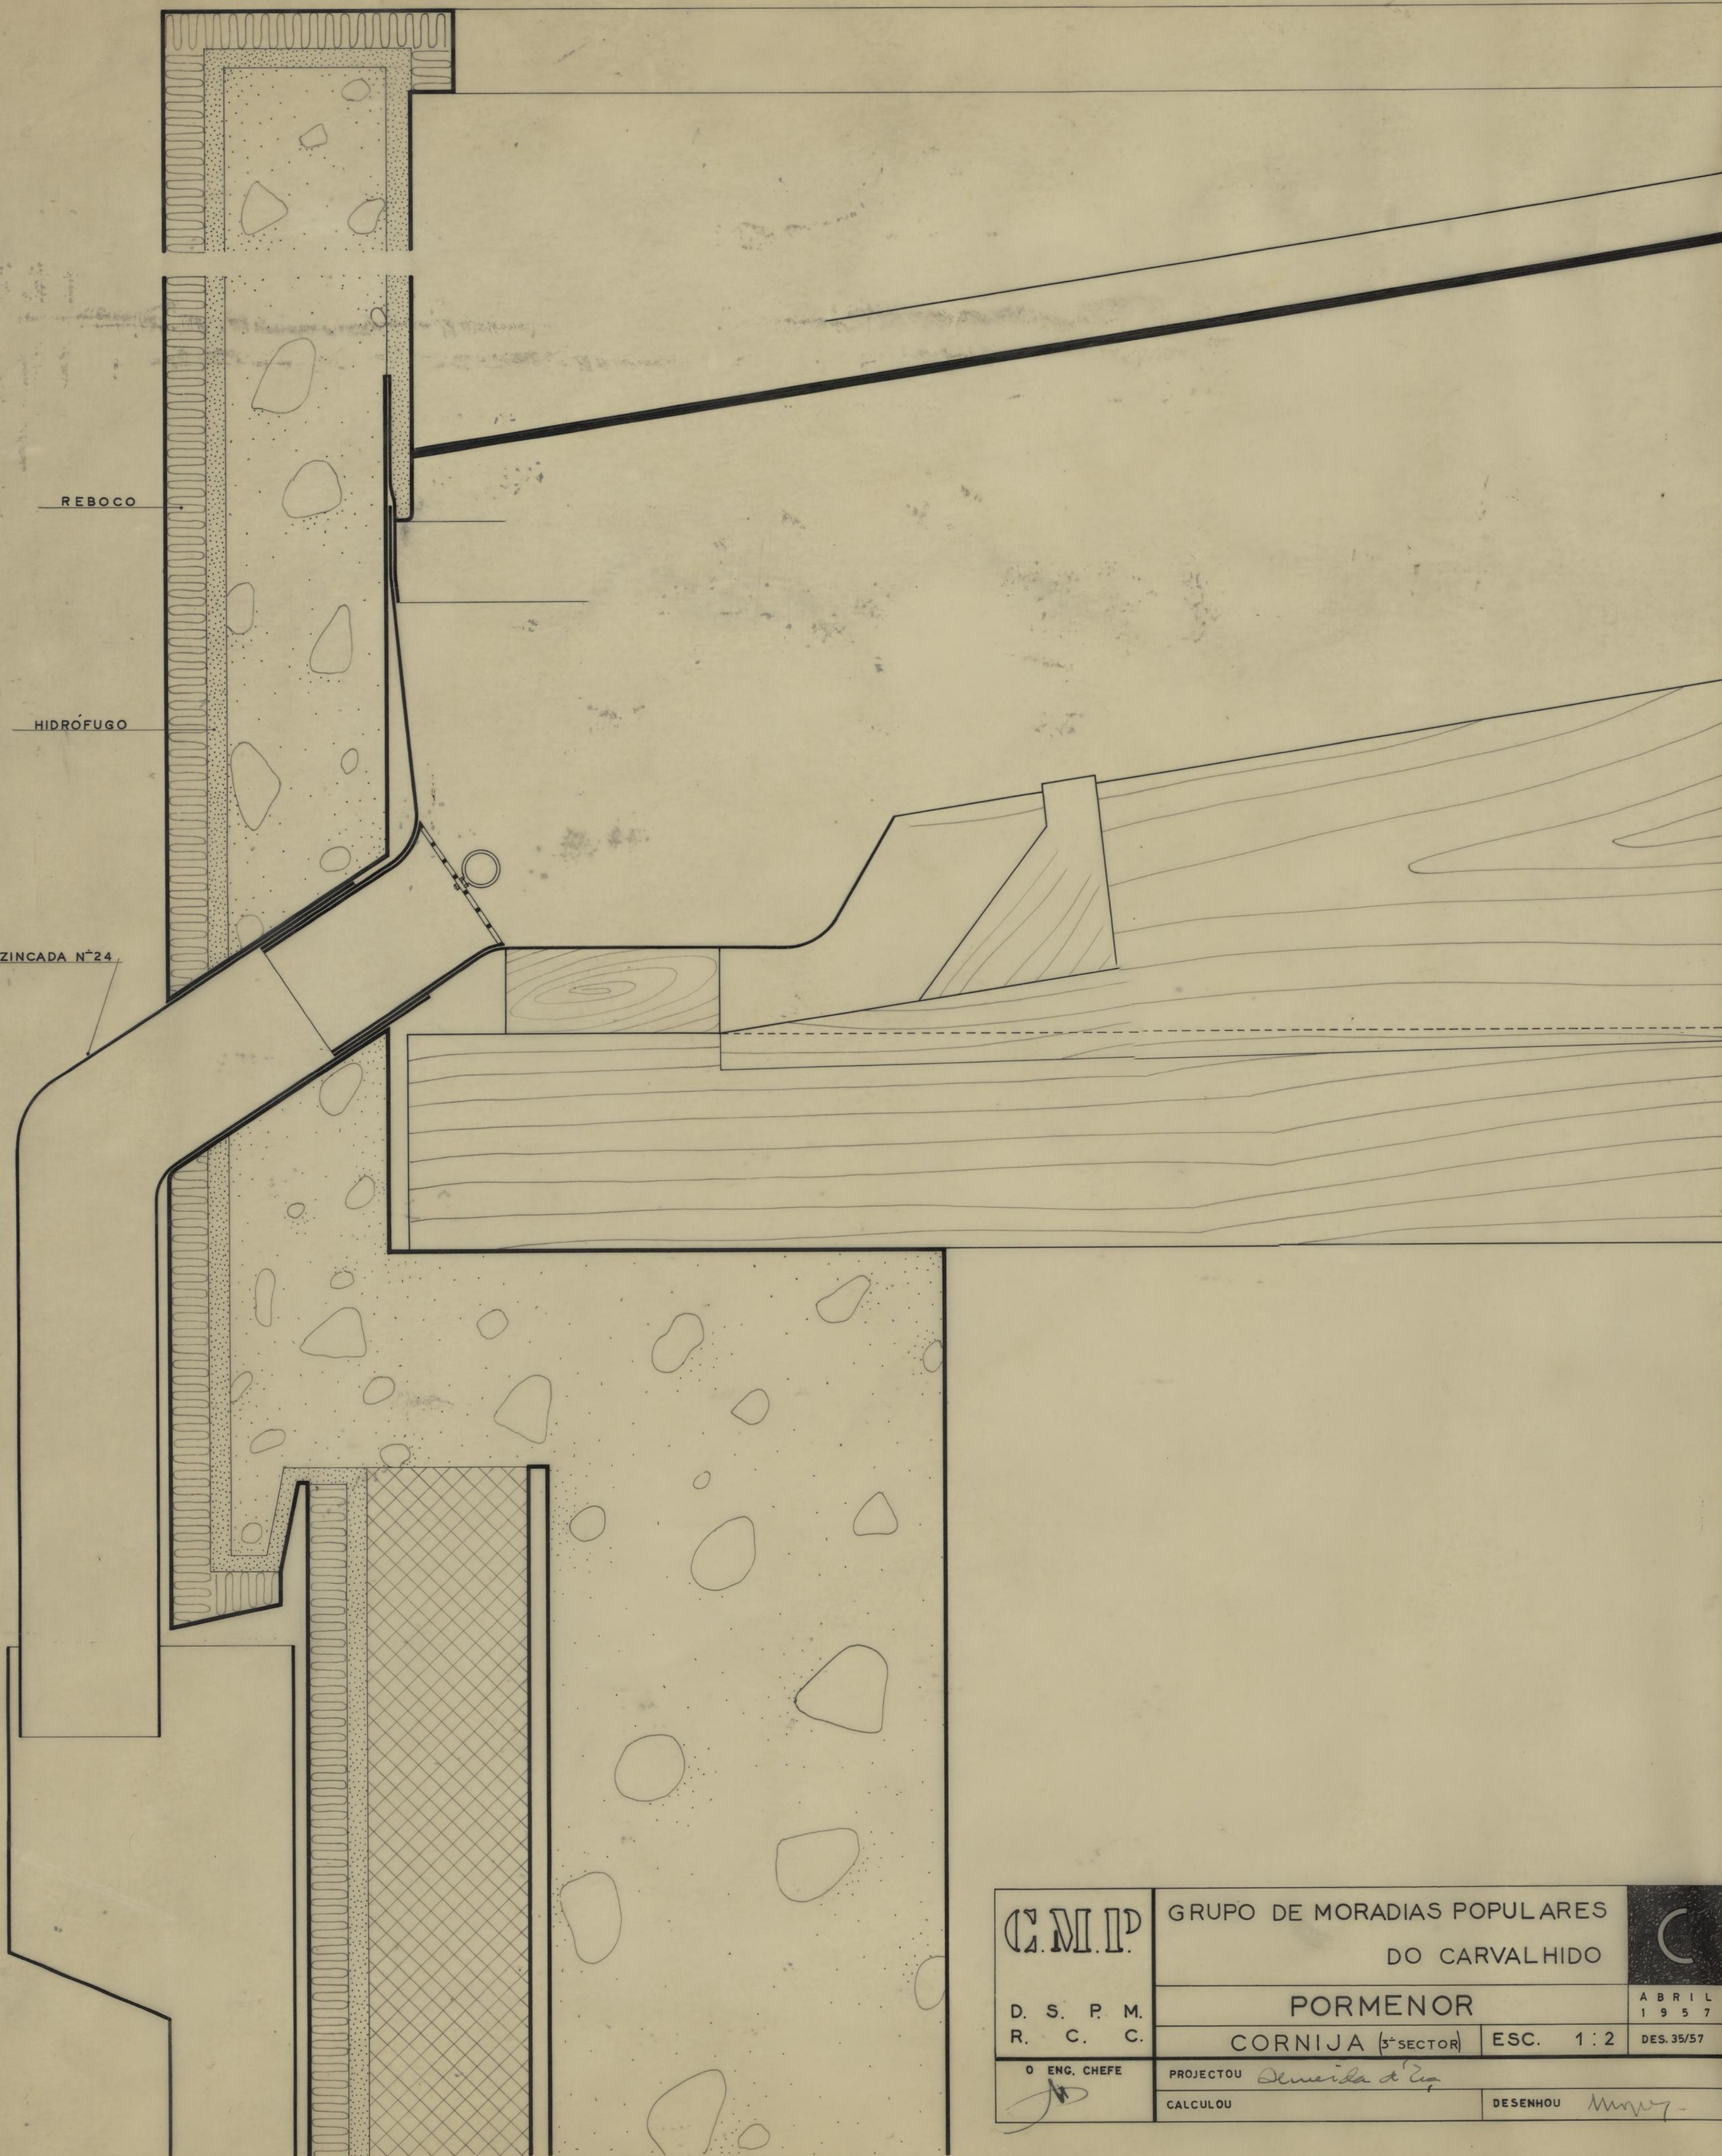

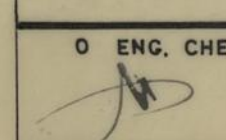C.M.P. D. S. P. M. R. C. C.	GRUPO DE MORADIAS POPULARES DO CARVALHIDO			
	PORMENOR			ABRIL 1 9 5 7
	CORNIJA (3º SETOR)	ESC. 1:2		DES. 35/57
O ENG. CHEFE 	PROJECTOU <i>Demetrio d'Alva</i>			
	CALCULOU	DESENHOU	<i>Muniz</i>	

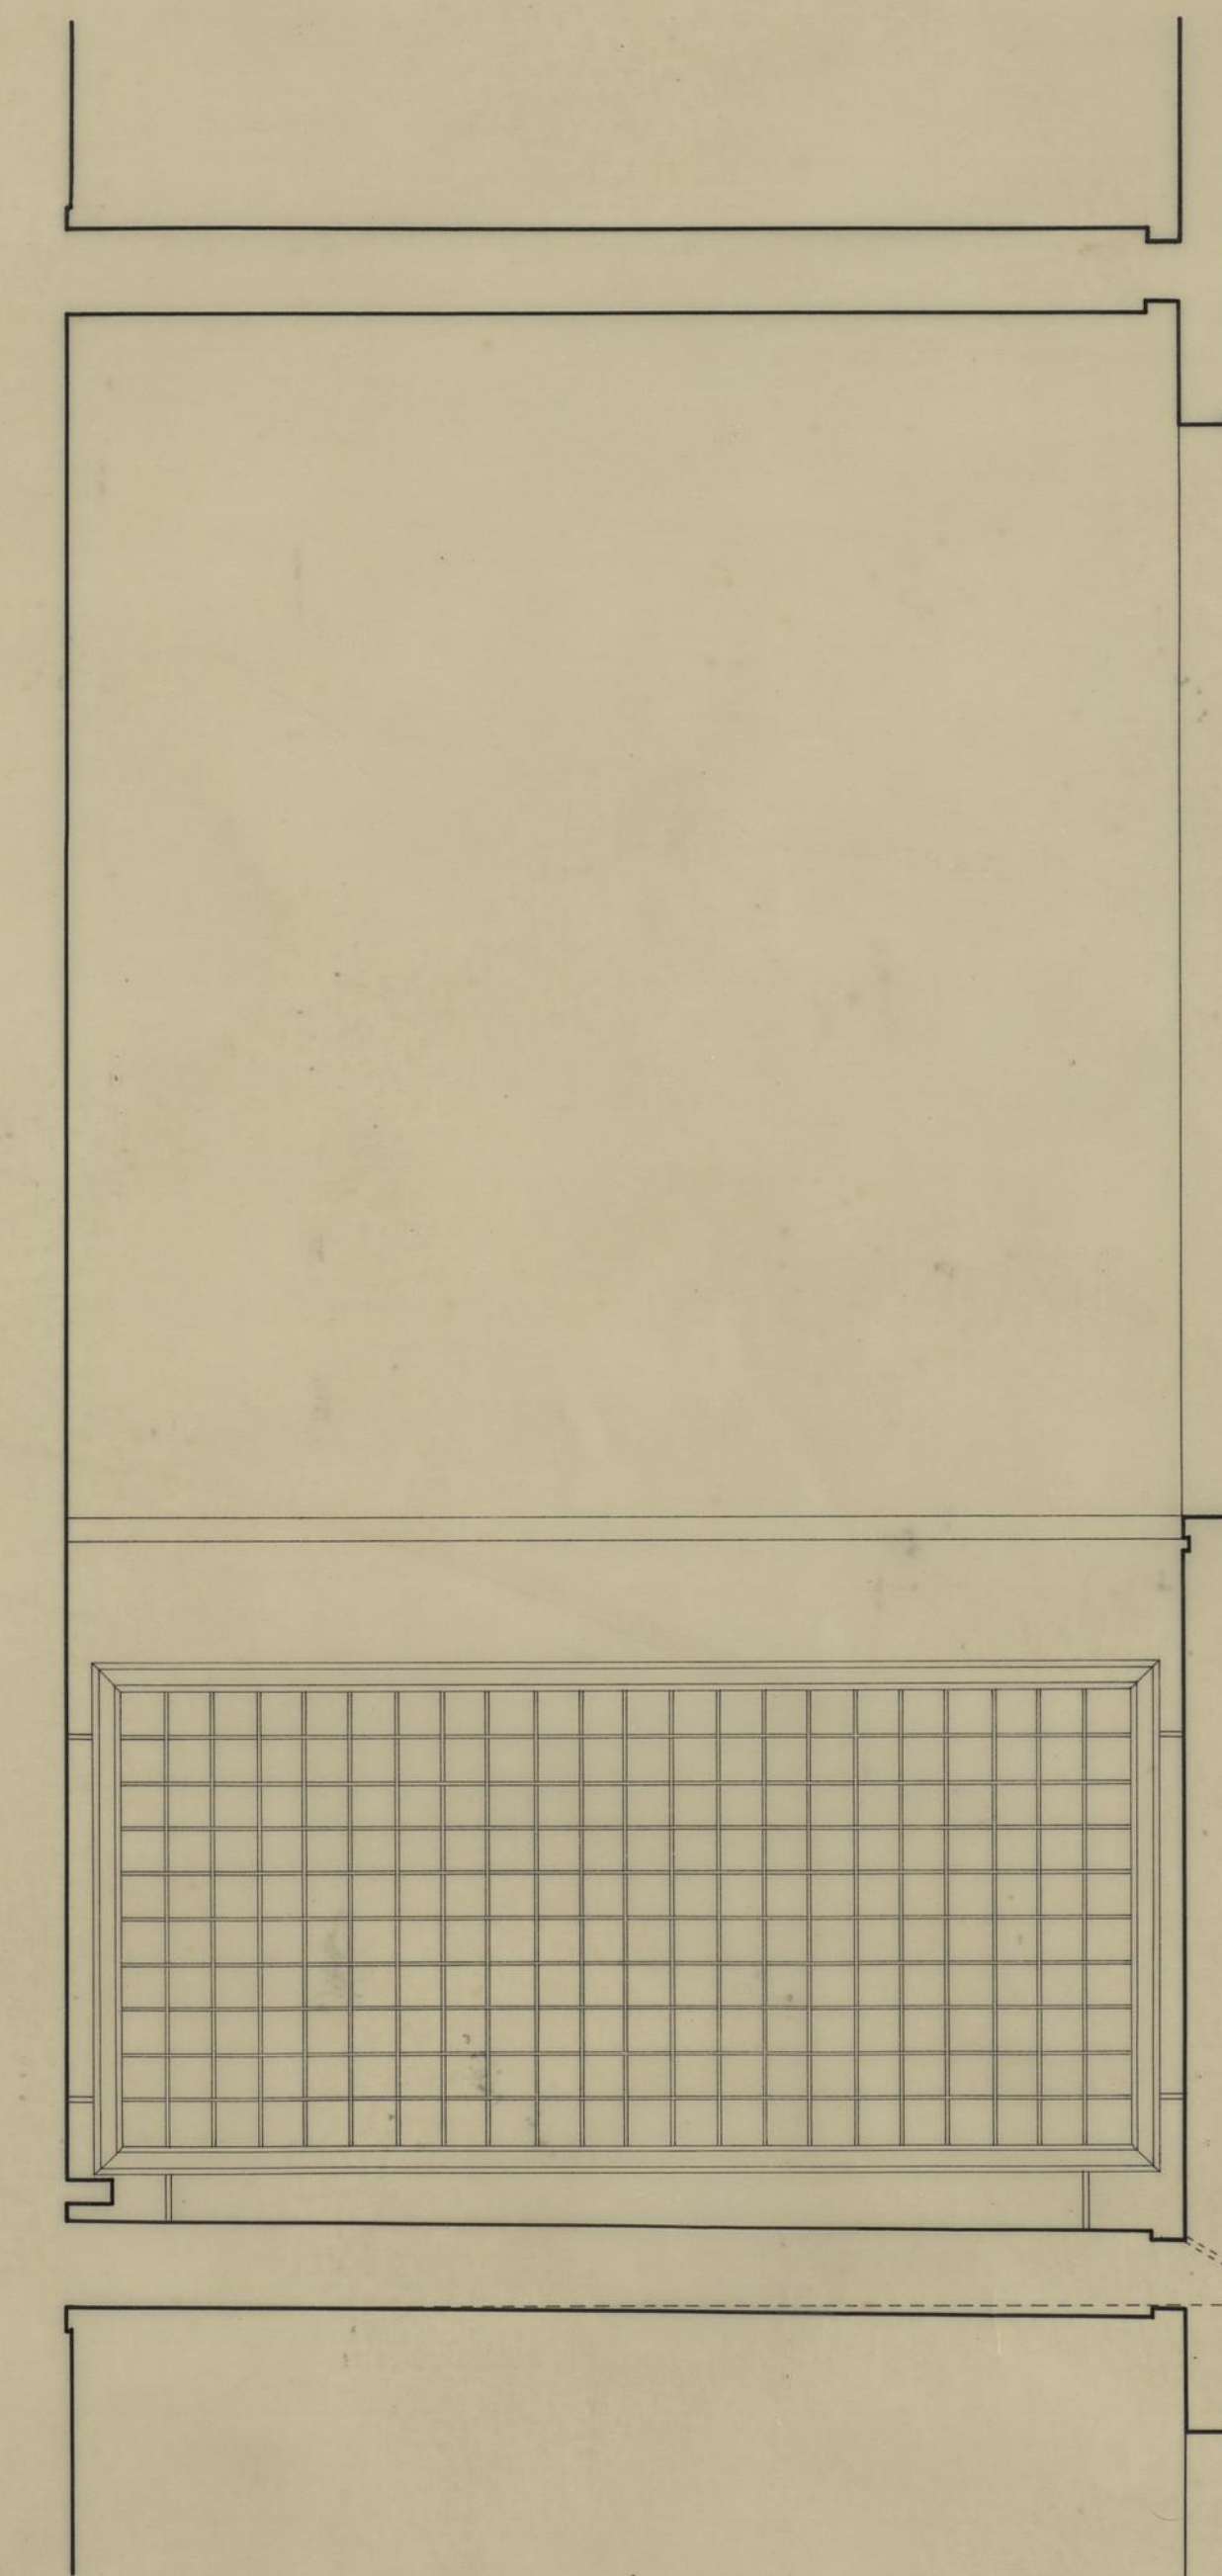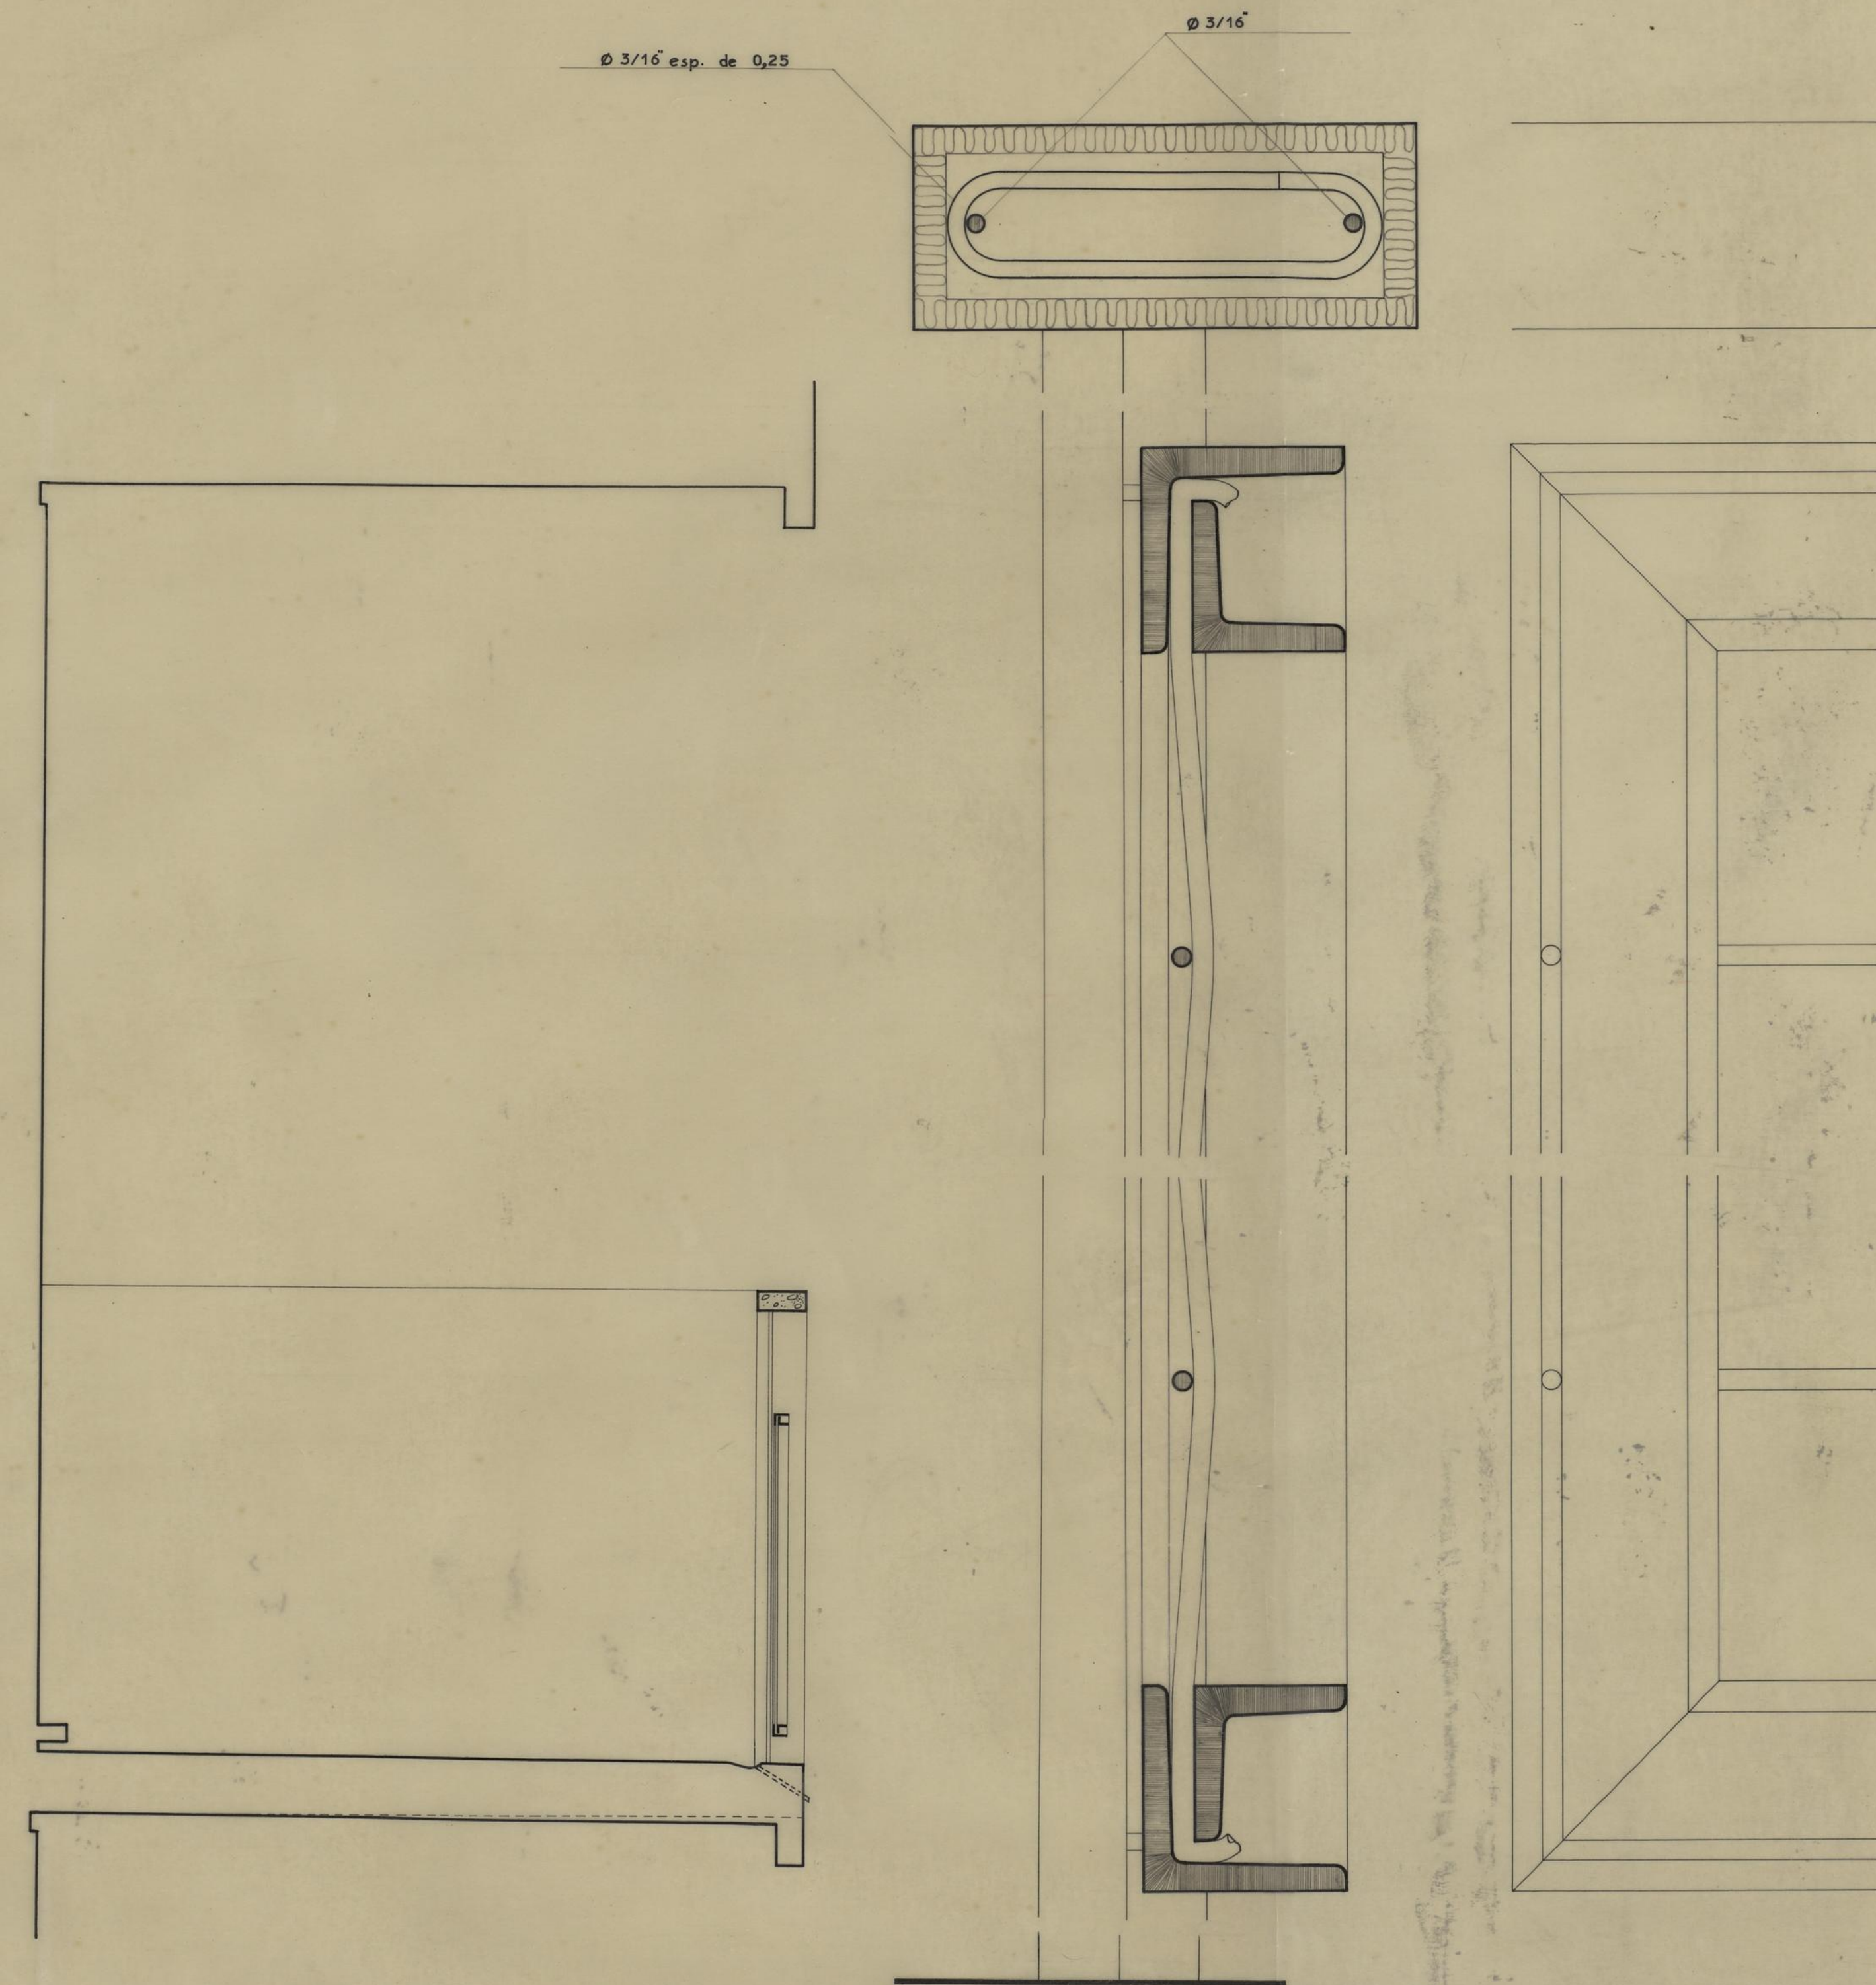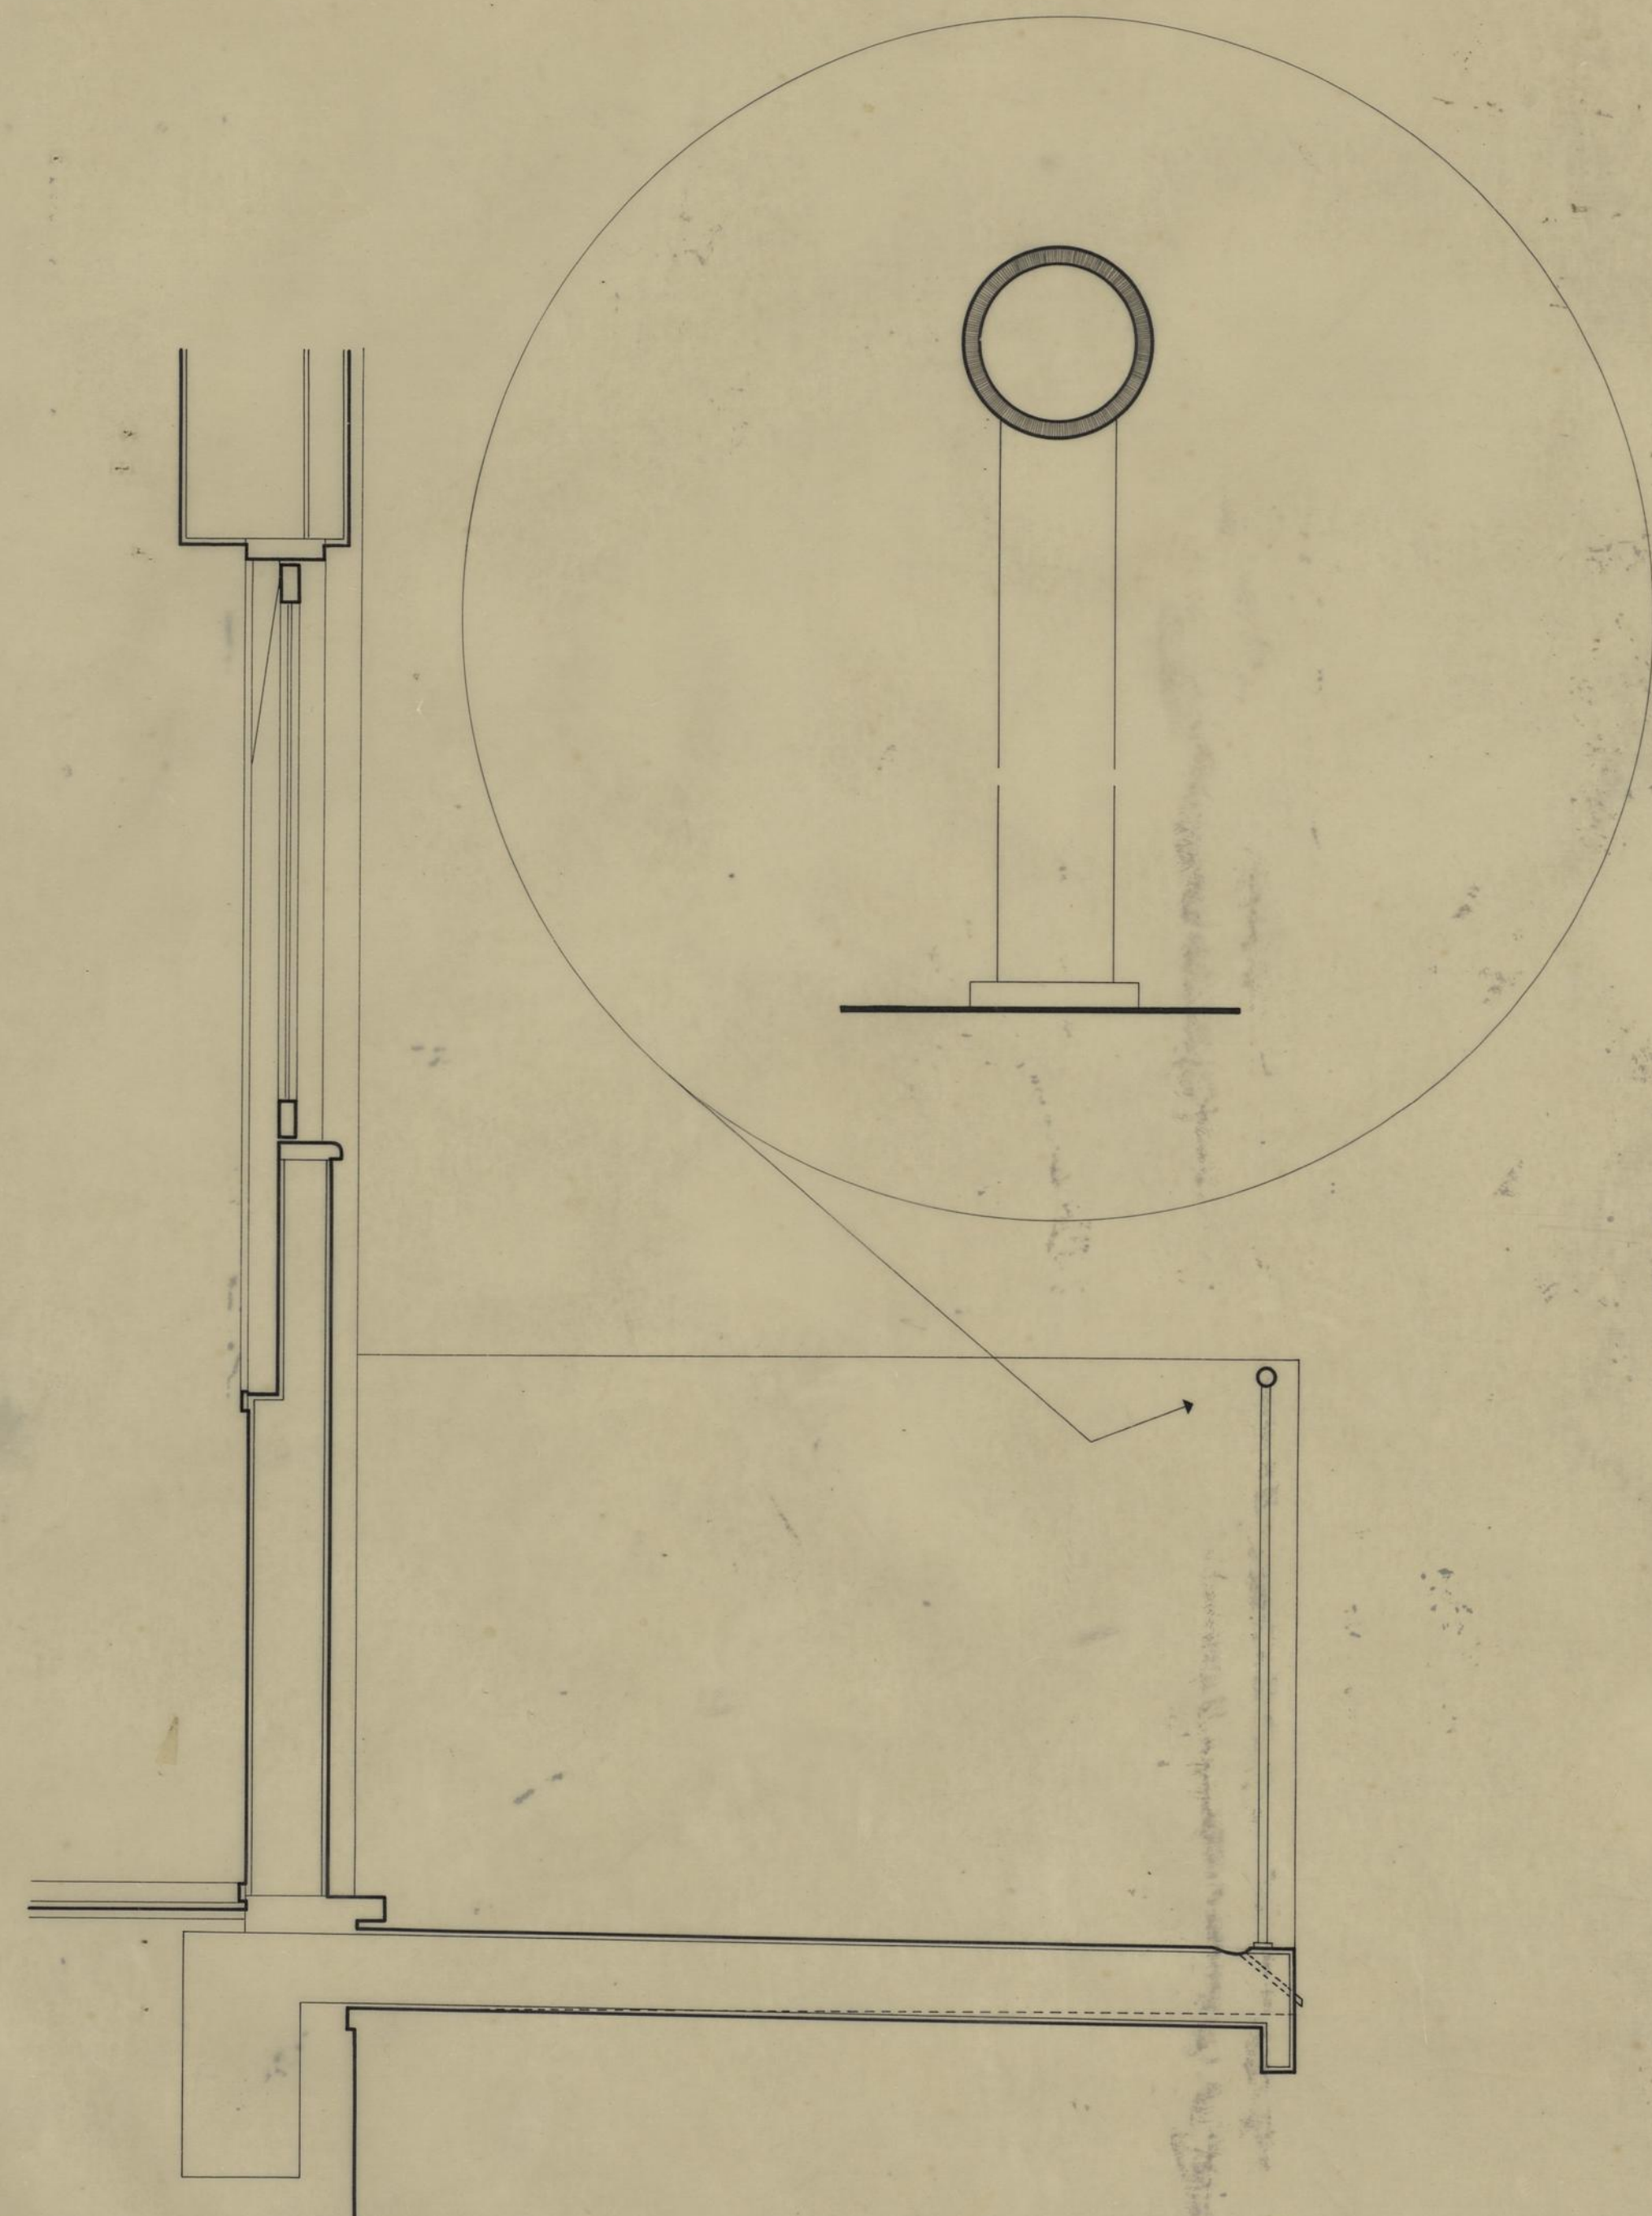

C.M.P.	GRUPO DE MORADIAS POPULARES		C
	DO CARVALHIDO		
D. S. P. M.	PORMENORES		A B R I L
R. C. C.	GRADES DAS VARANDAS	ESCS. 1:10 e 1:1	1 9 5 7
O ENG. CHEFE	PROJECTOU <i>Arquiteta e Eng</i>		DES. 31/57
	CALCULOU	DESENHOU <i>Mony</i>	