
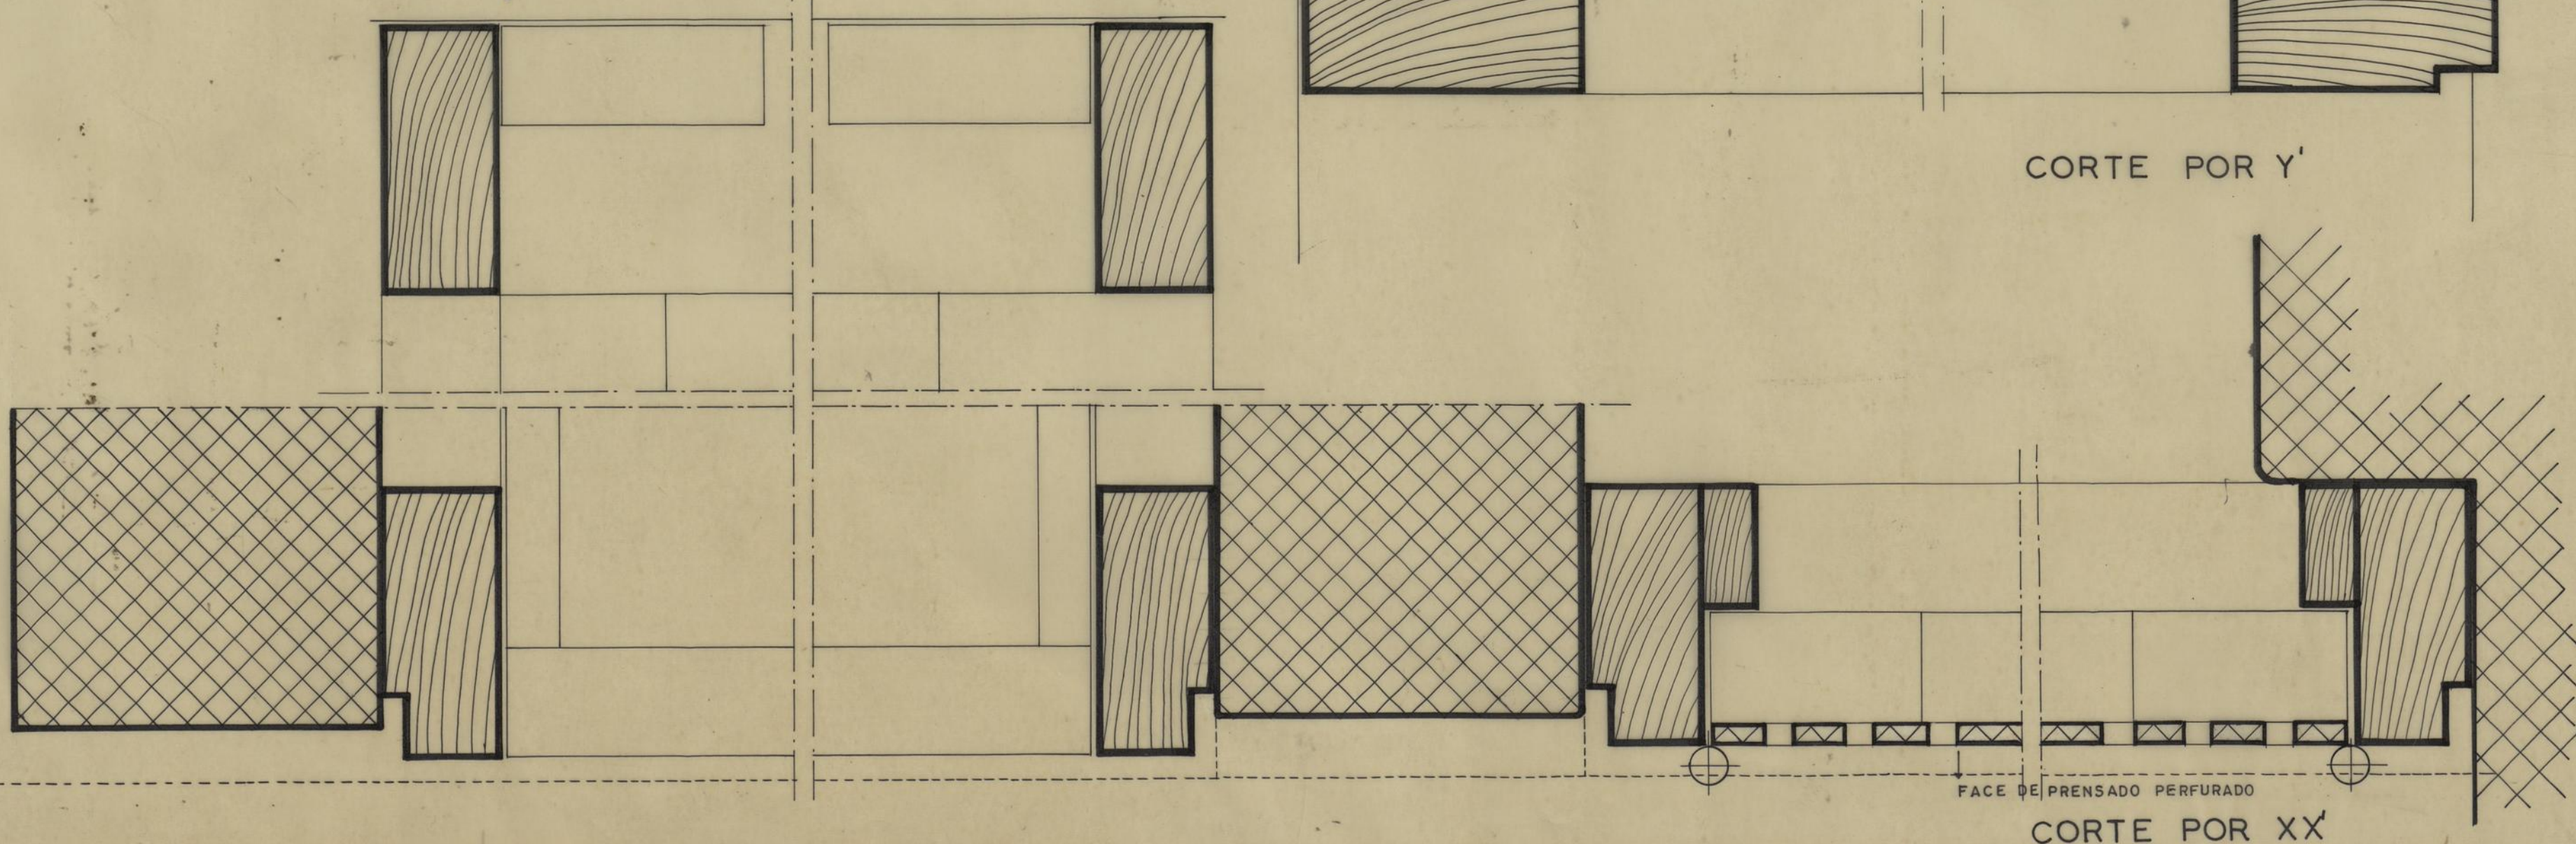
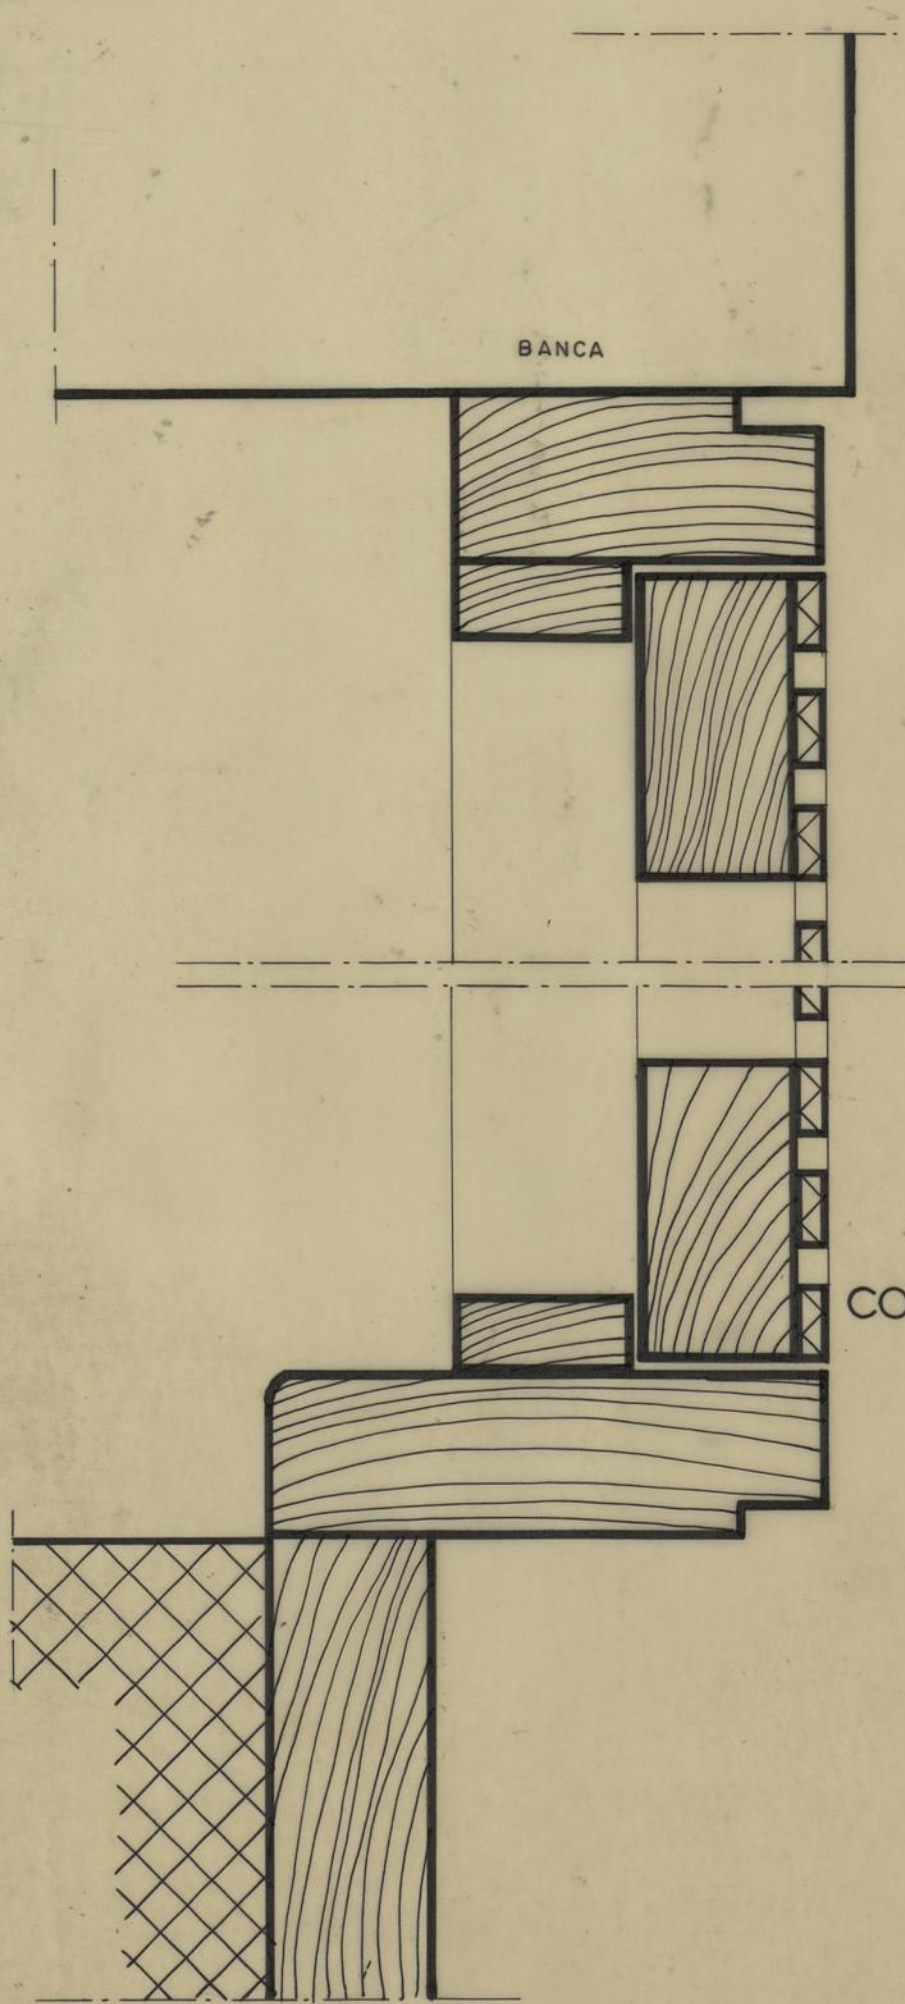
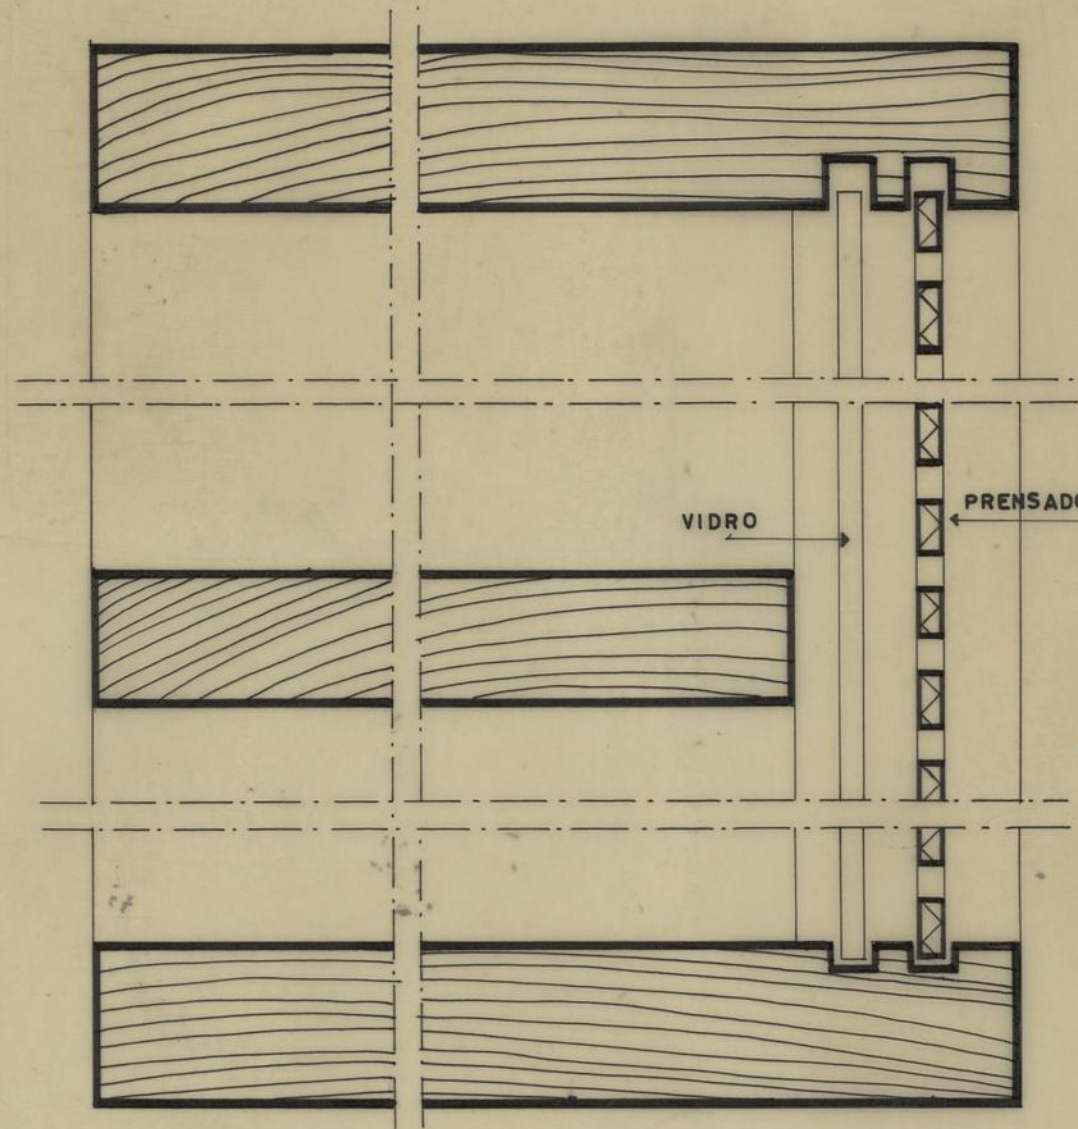
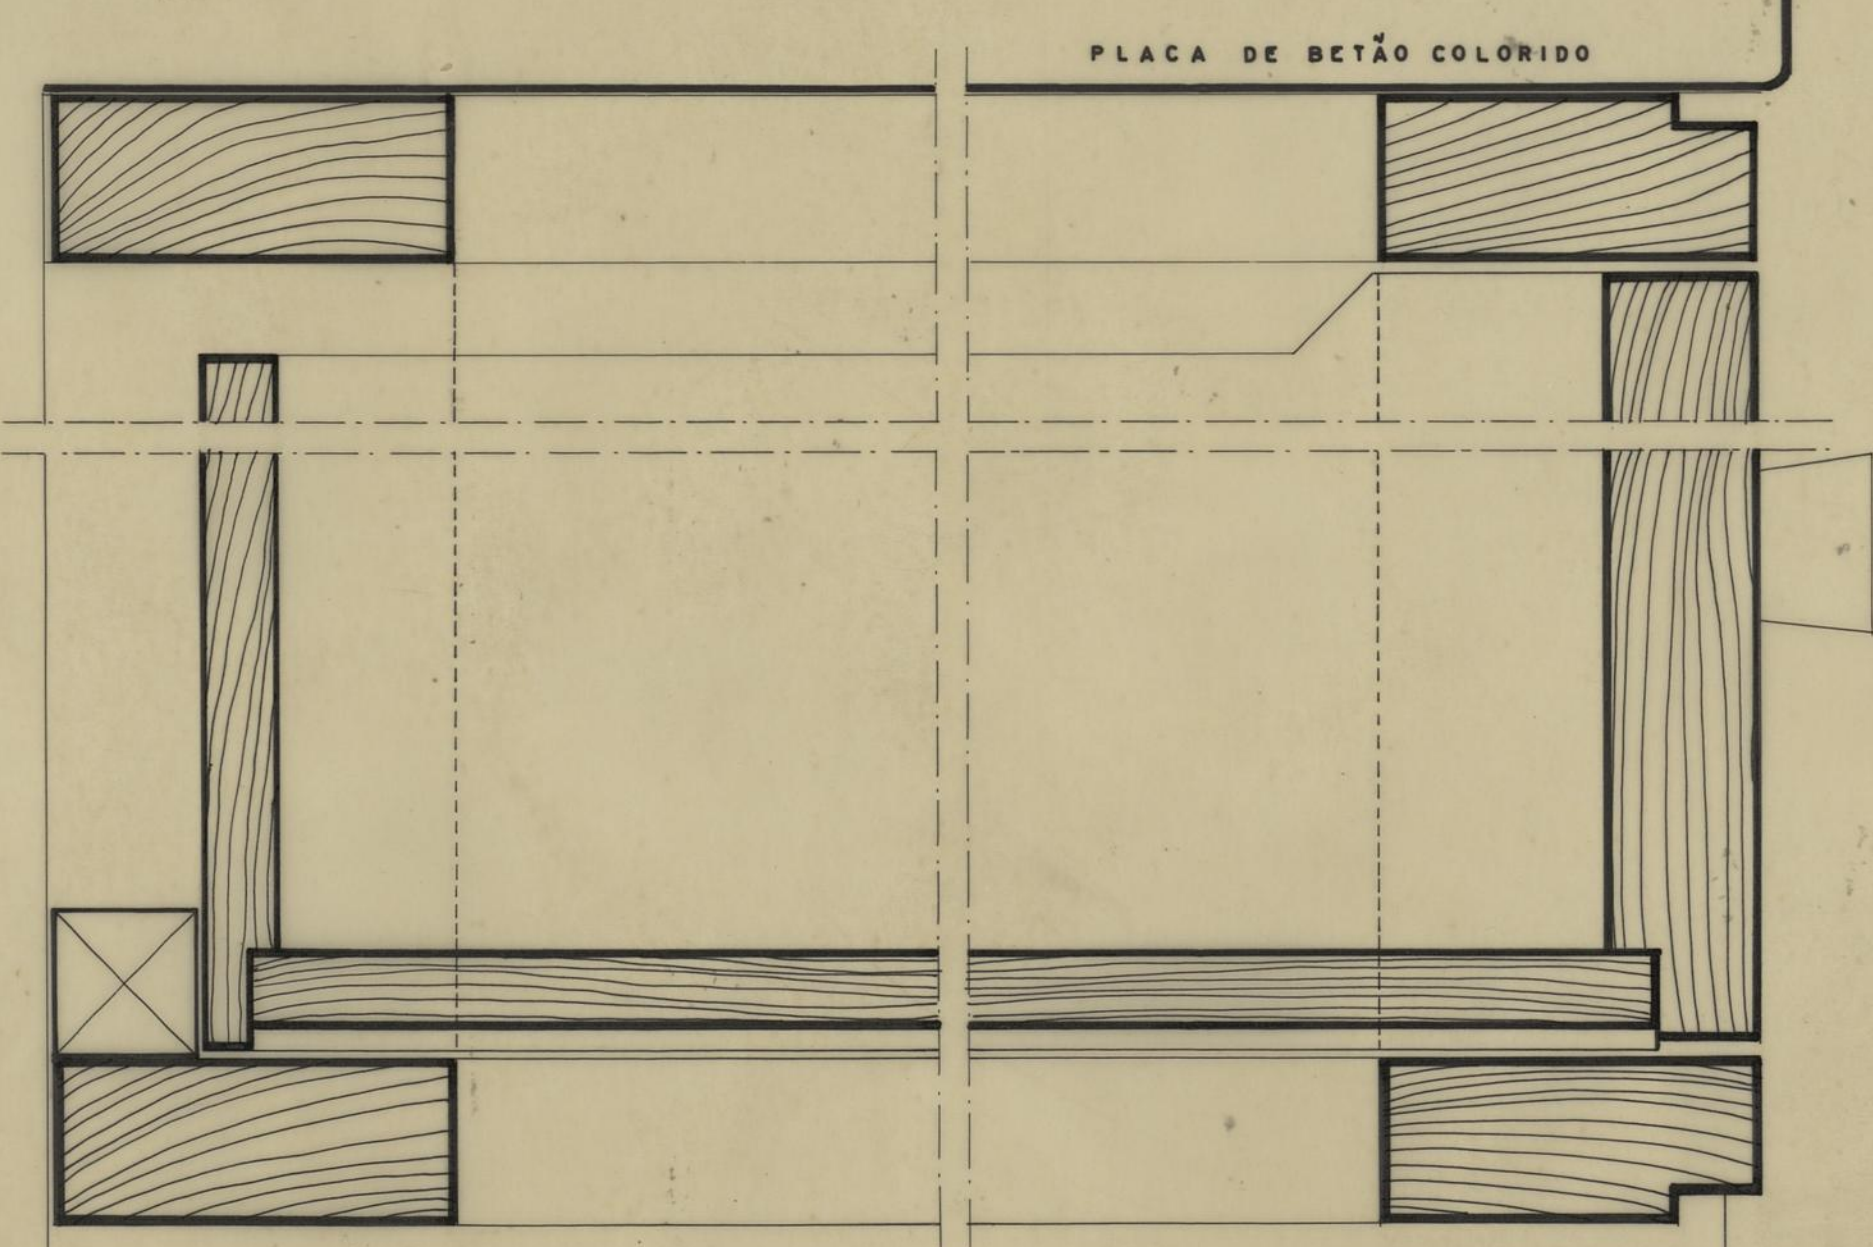
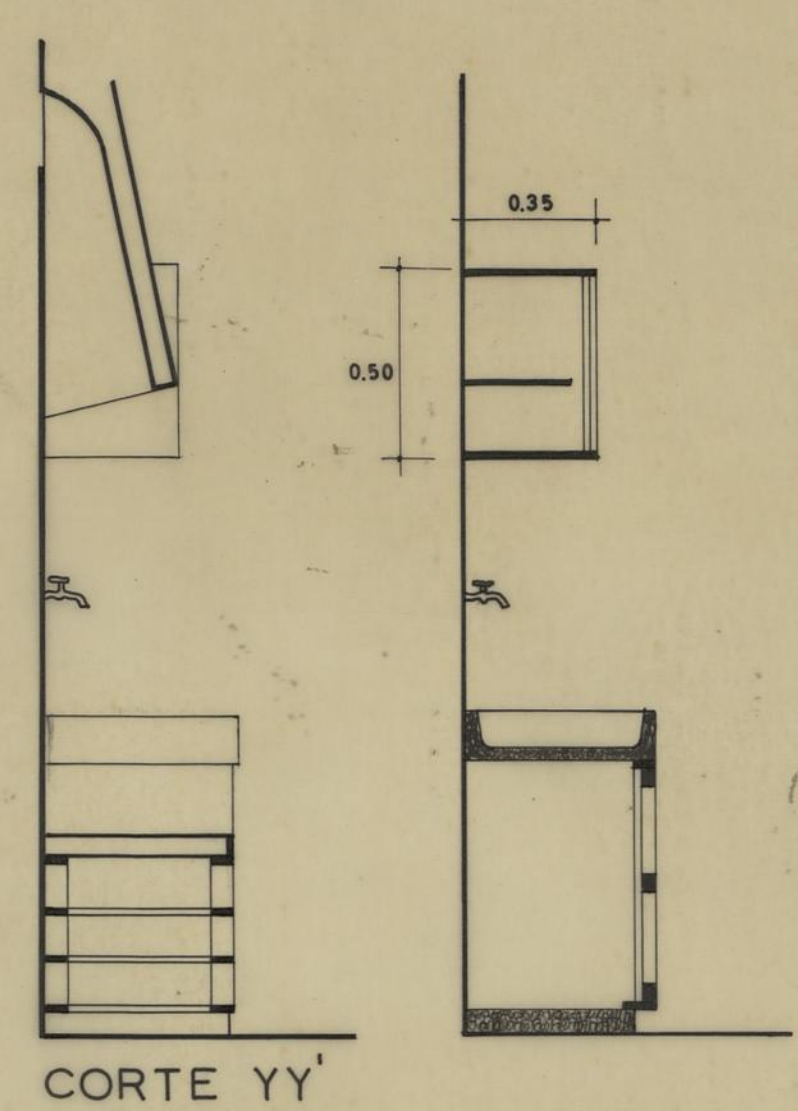
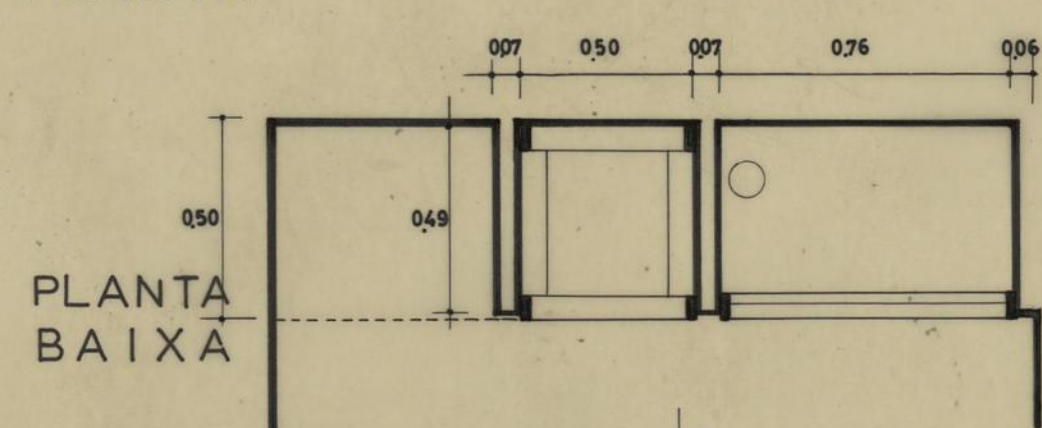
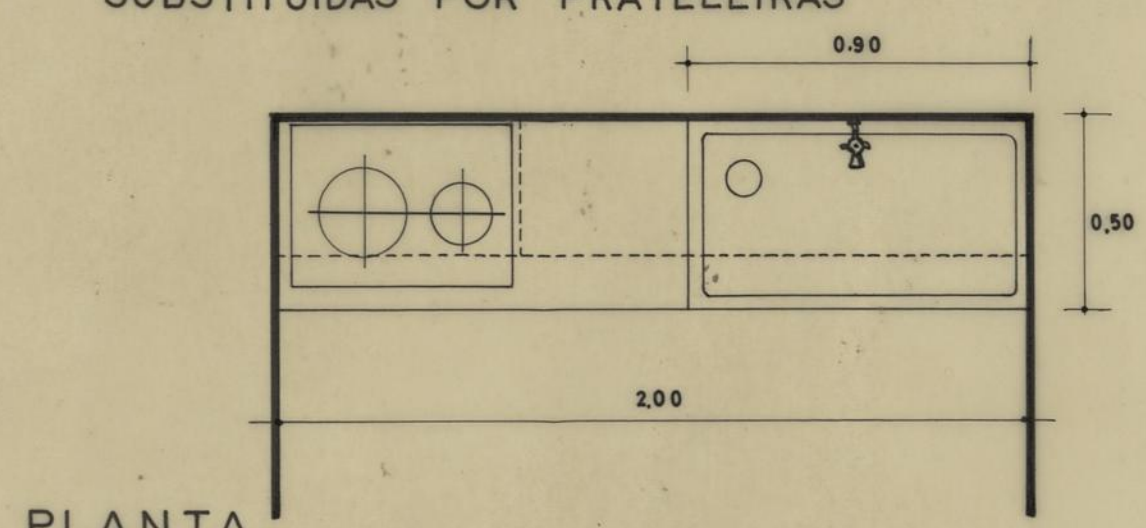
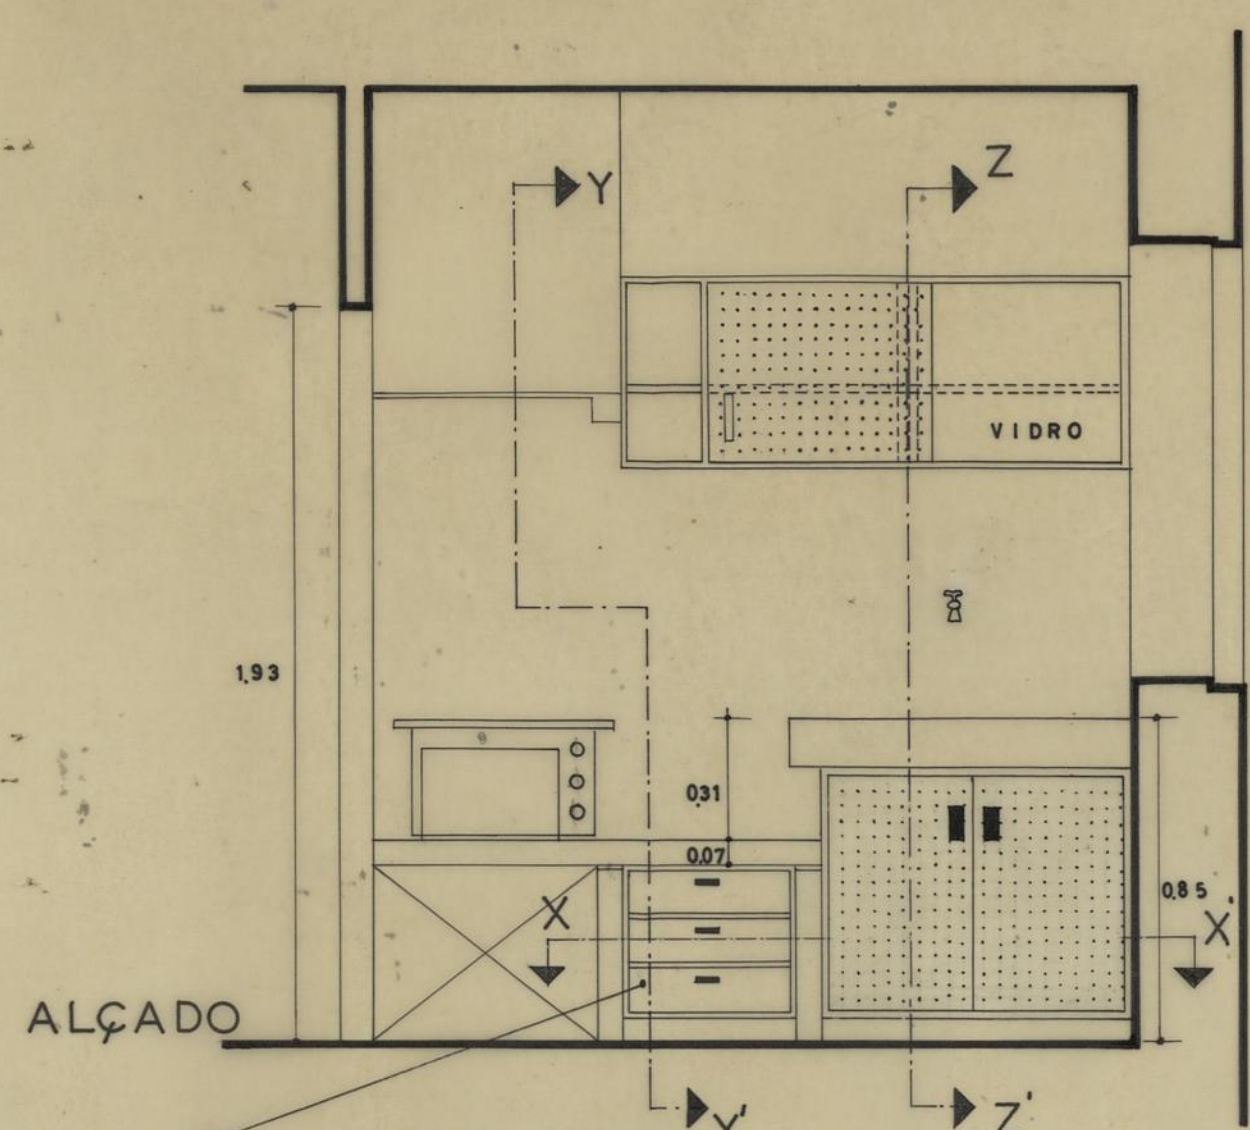


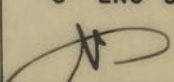

C. M. DO PORTO D. S. P. M. R. C. C. O ENG CHEFE 	GRUPO DE MORADIAS POPULARES DA PASTELEIRA			
	MOBILIÁRIO DAS COZINHAS			DEZEMBRO 1957 DES. 98/57
	PORMENOR - SOLUÇÃO NORTE-SUL			ESC. 120, 11
	PROJECTOU <i>António Romão</i> - <i>ARB</i>			
	DESENHOU <i>António Romão</i>			