



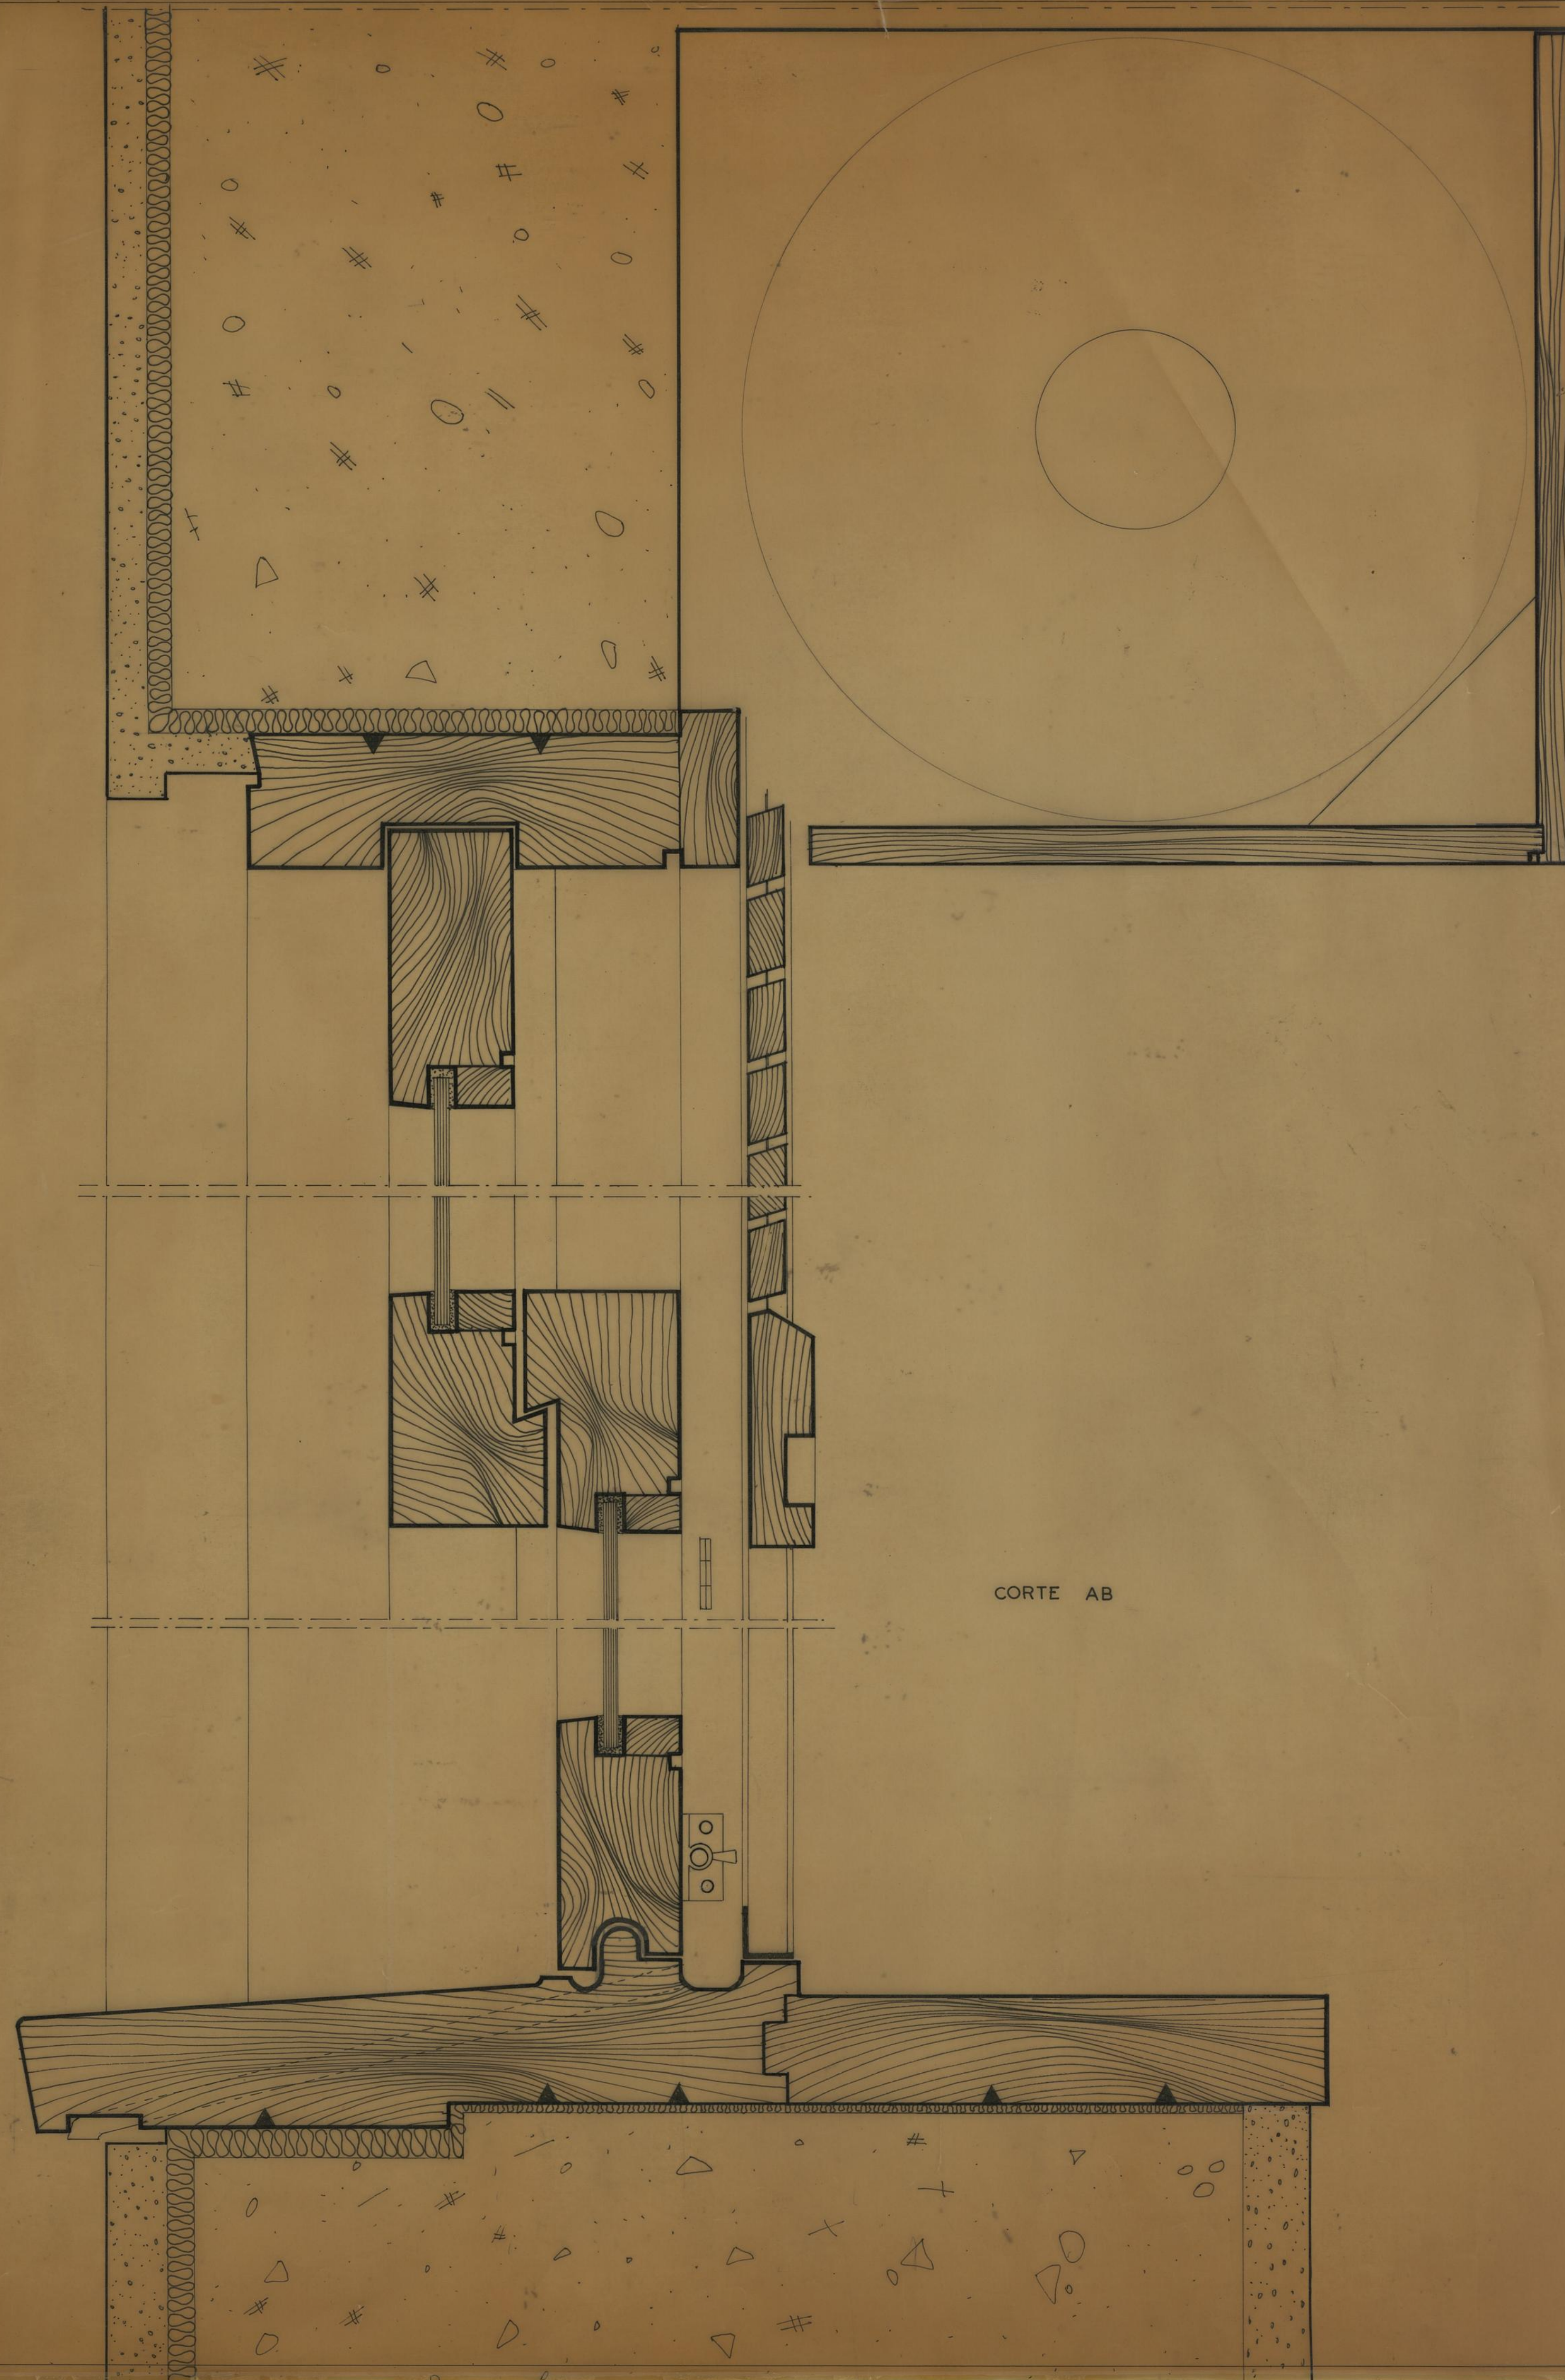

CORTE AB

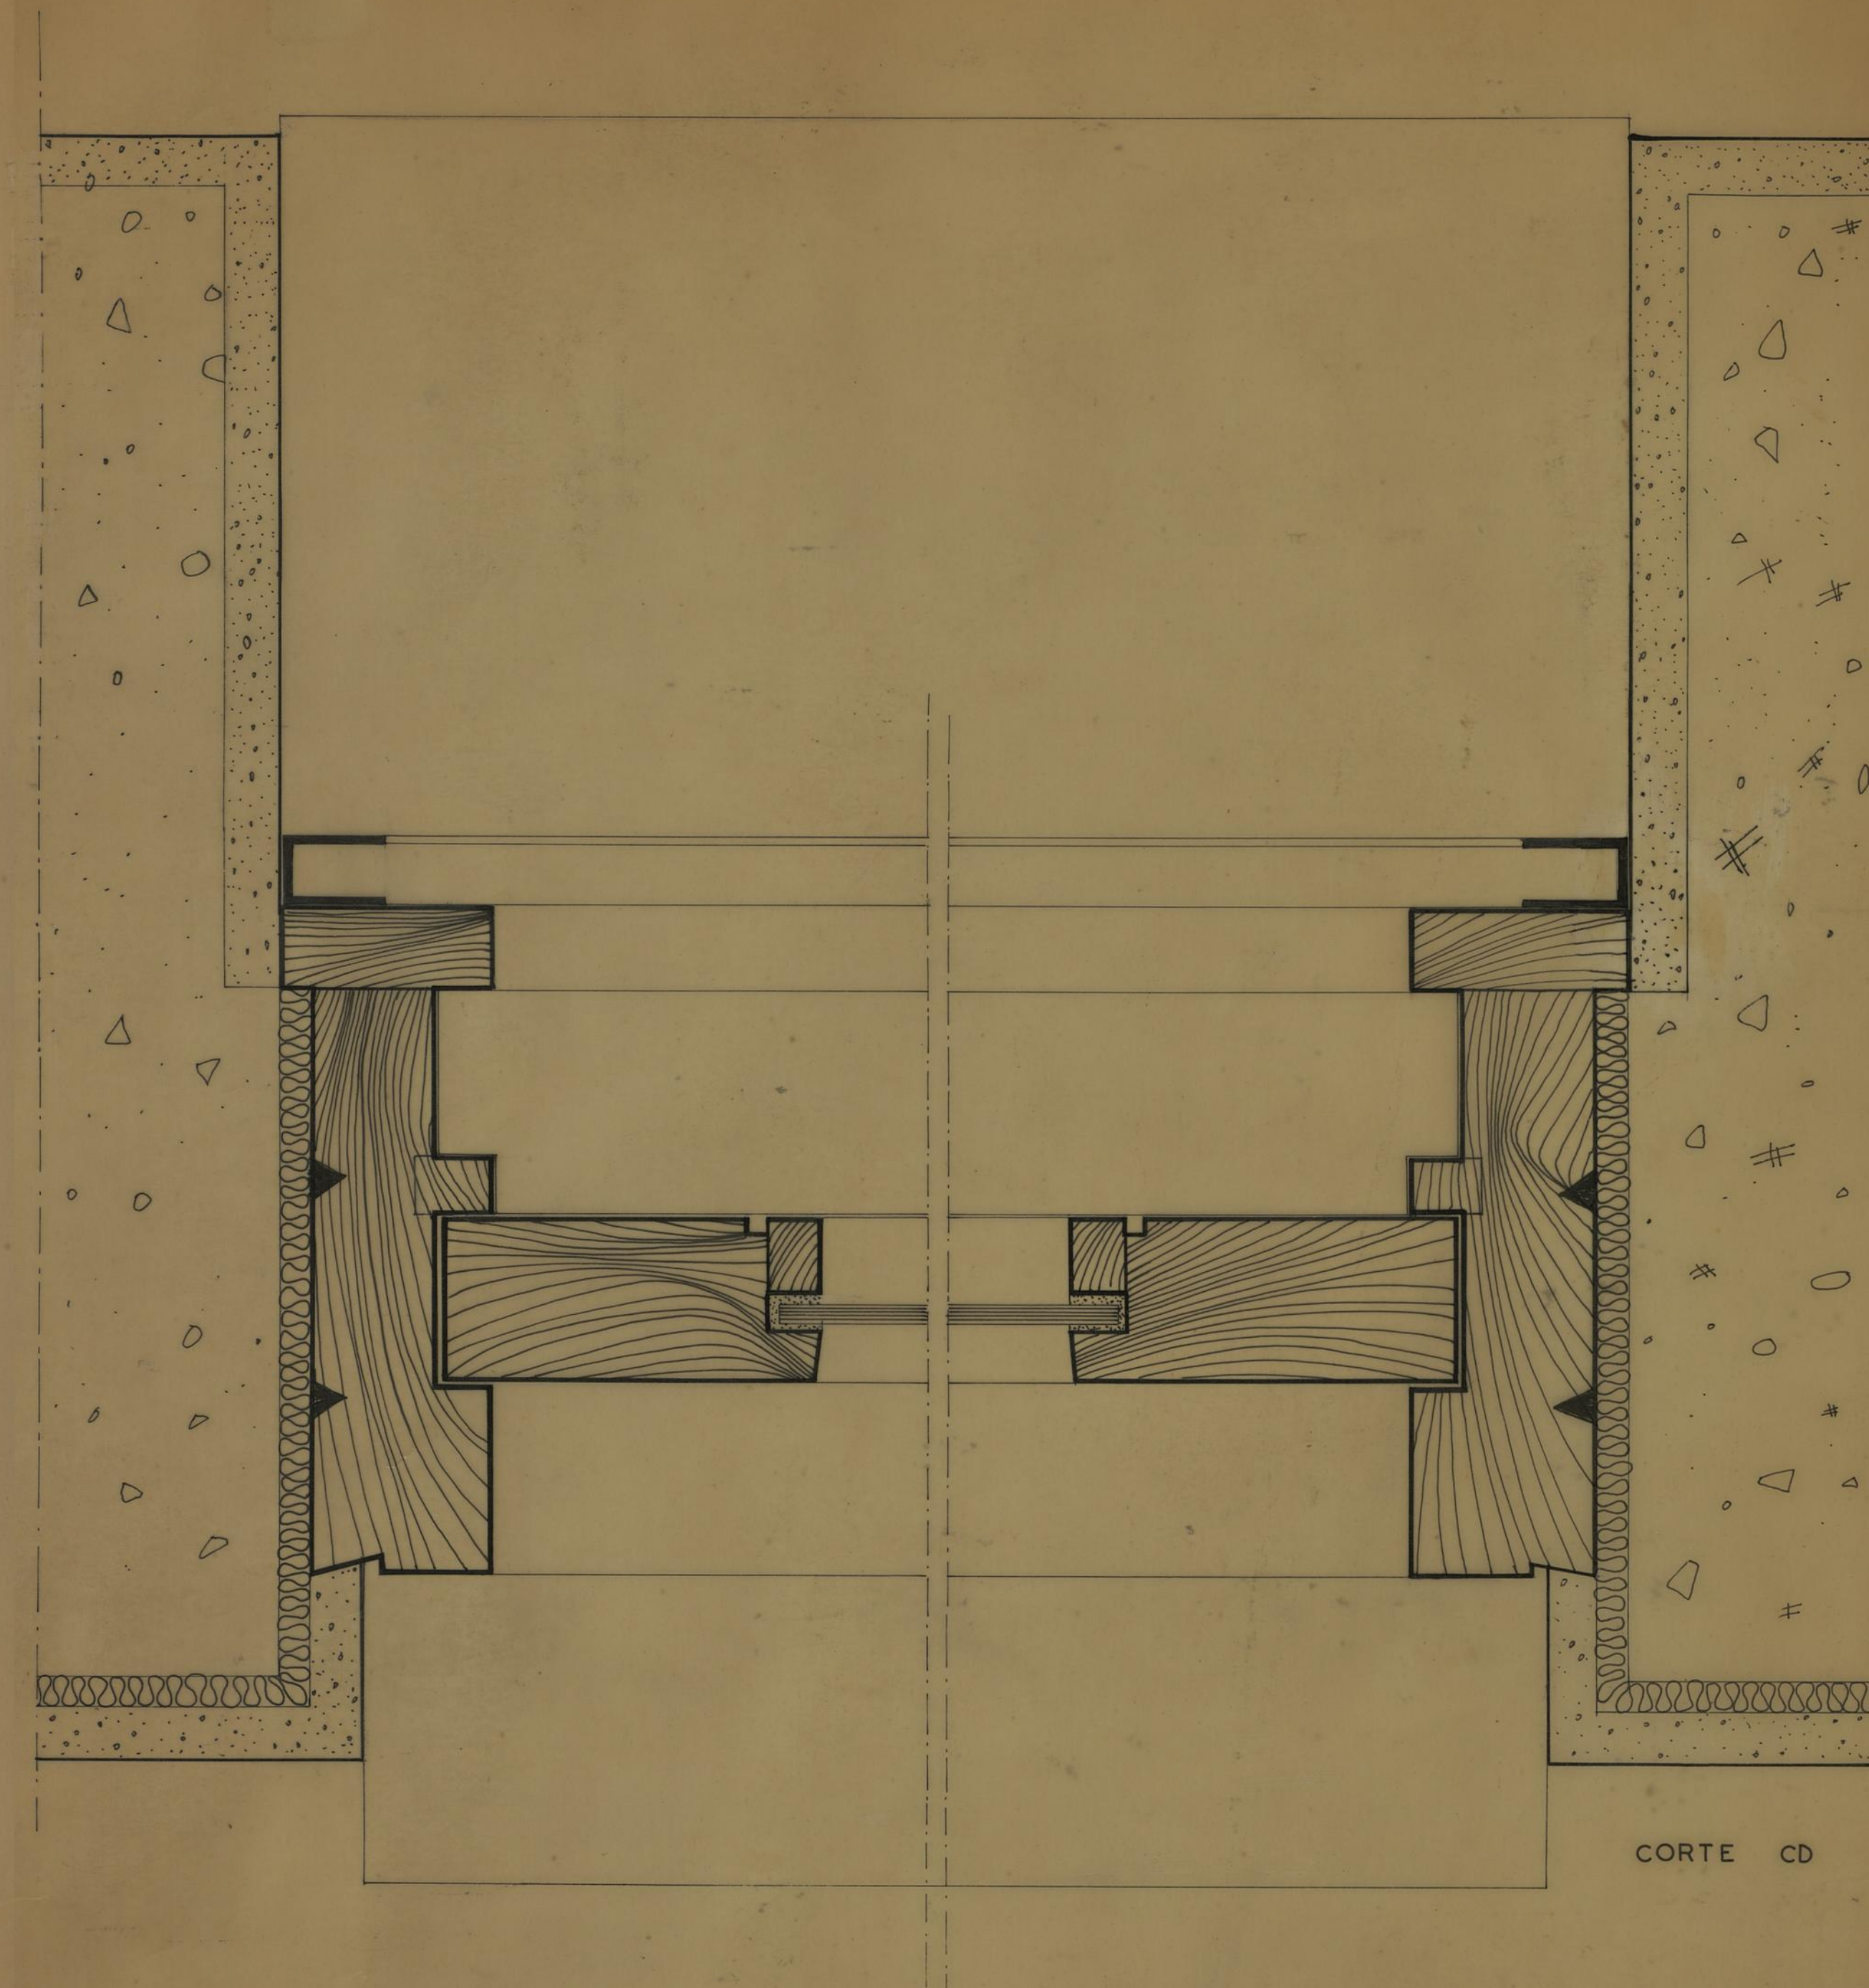


CORTE CD




ALÇADO
esc. 1/20

CAMARA MUNICIPAL DO PORTO D.S.P.M. REPARTIÇÃO DE REPARAÇÃO DE CONSTRUÇÃO DE CASAS	GRUPO DE MORADIAS POPULARES DO OUTEIRO - AMPLIAÇÃO		
	PORMENOR JANELA DE GUILHOTINA		
	EDIFÍCIO	ESCALA	ABRIL
	L	1:1	123
O ENG. CHEFE	OS ARQUITECTOS	O DESENHADOR	
		Rui Pereira	

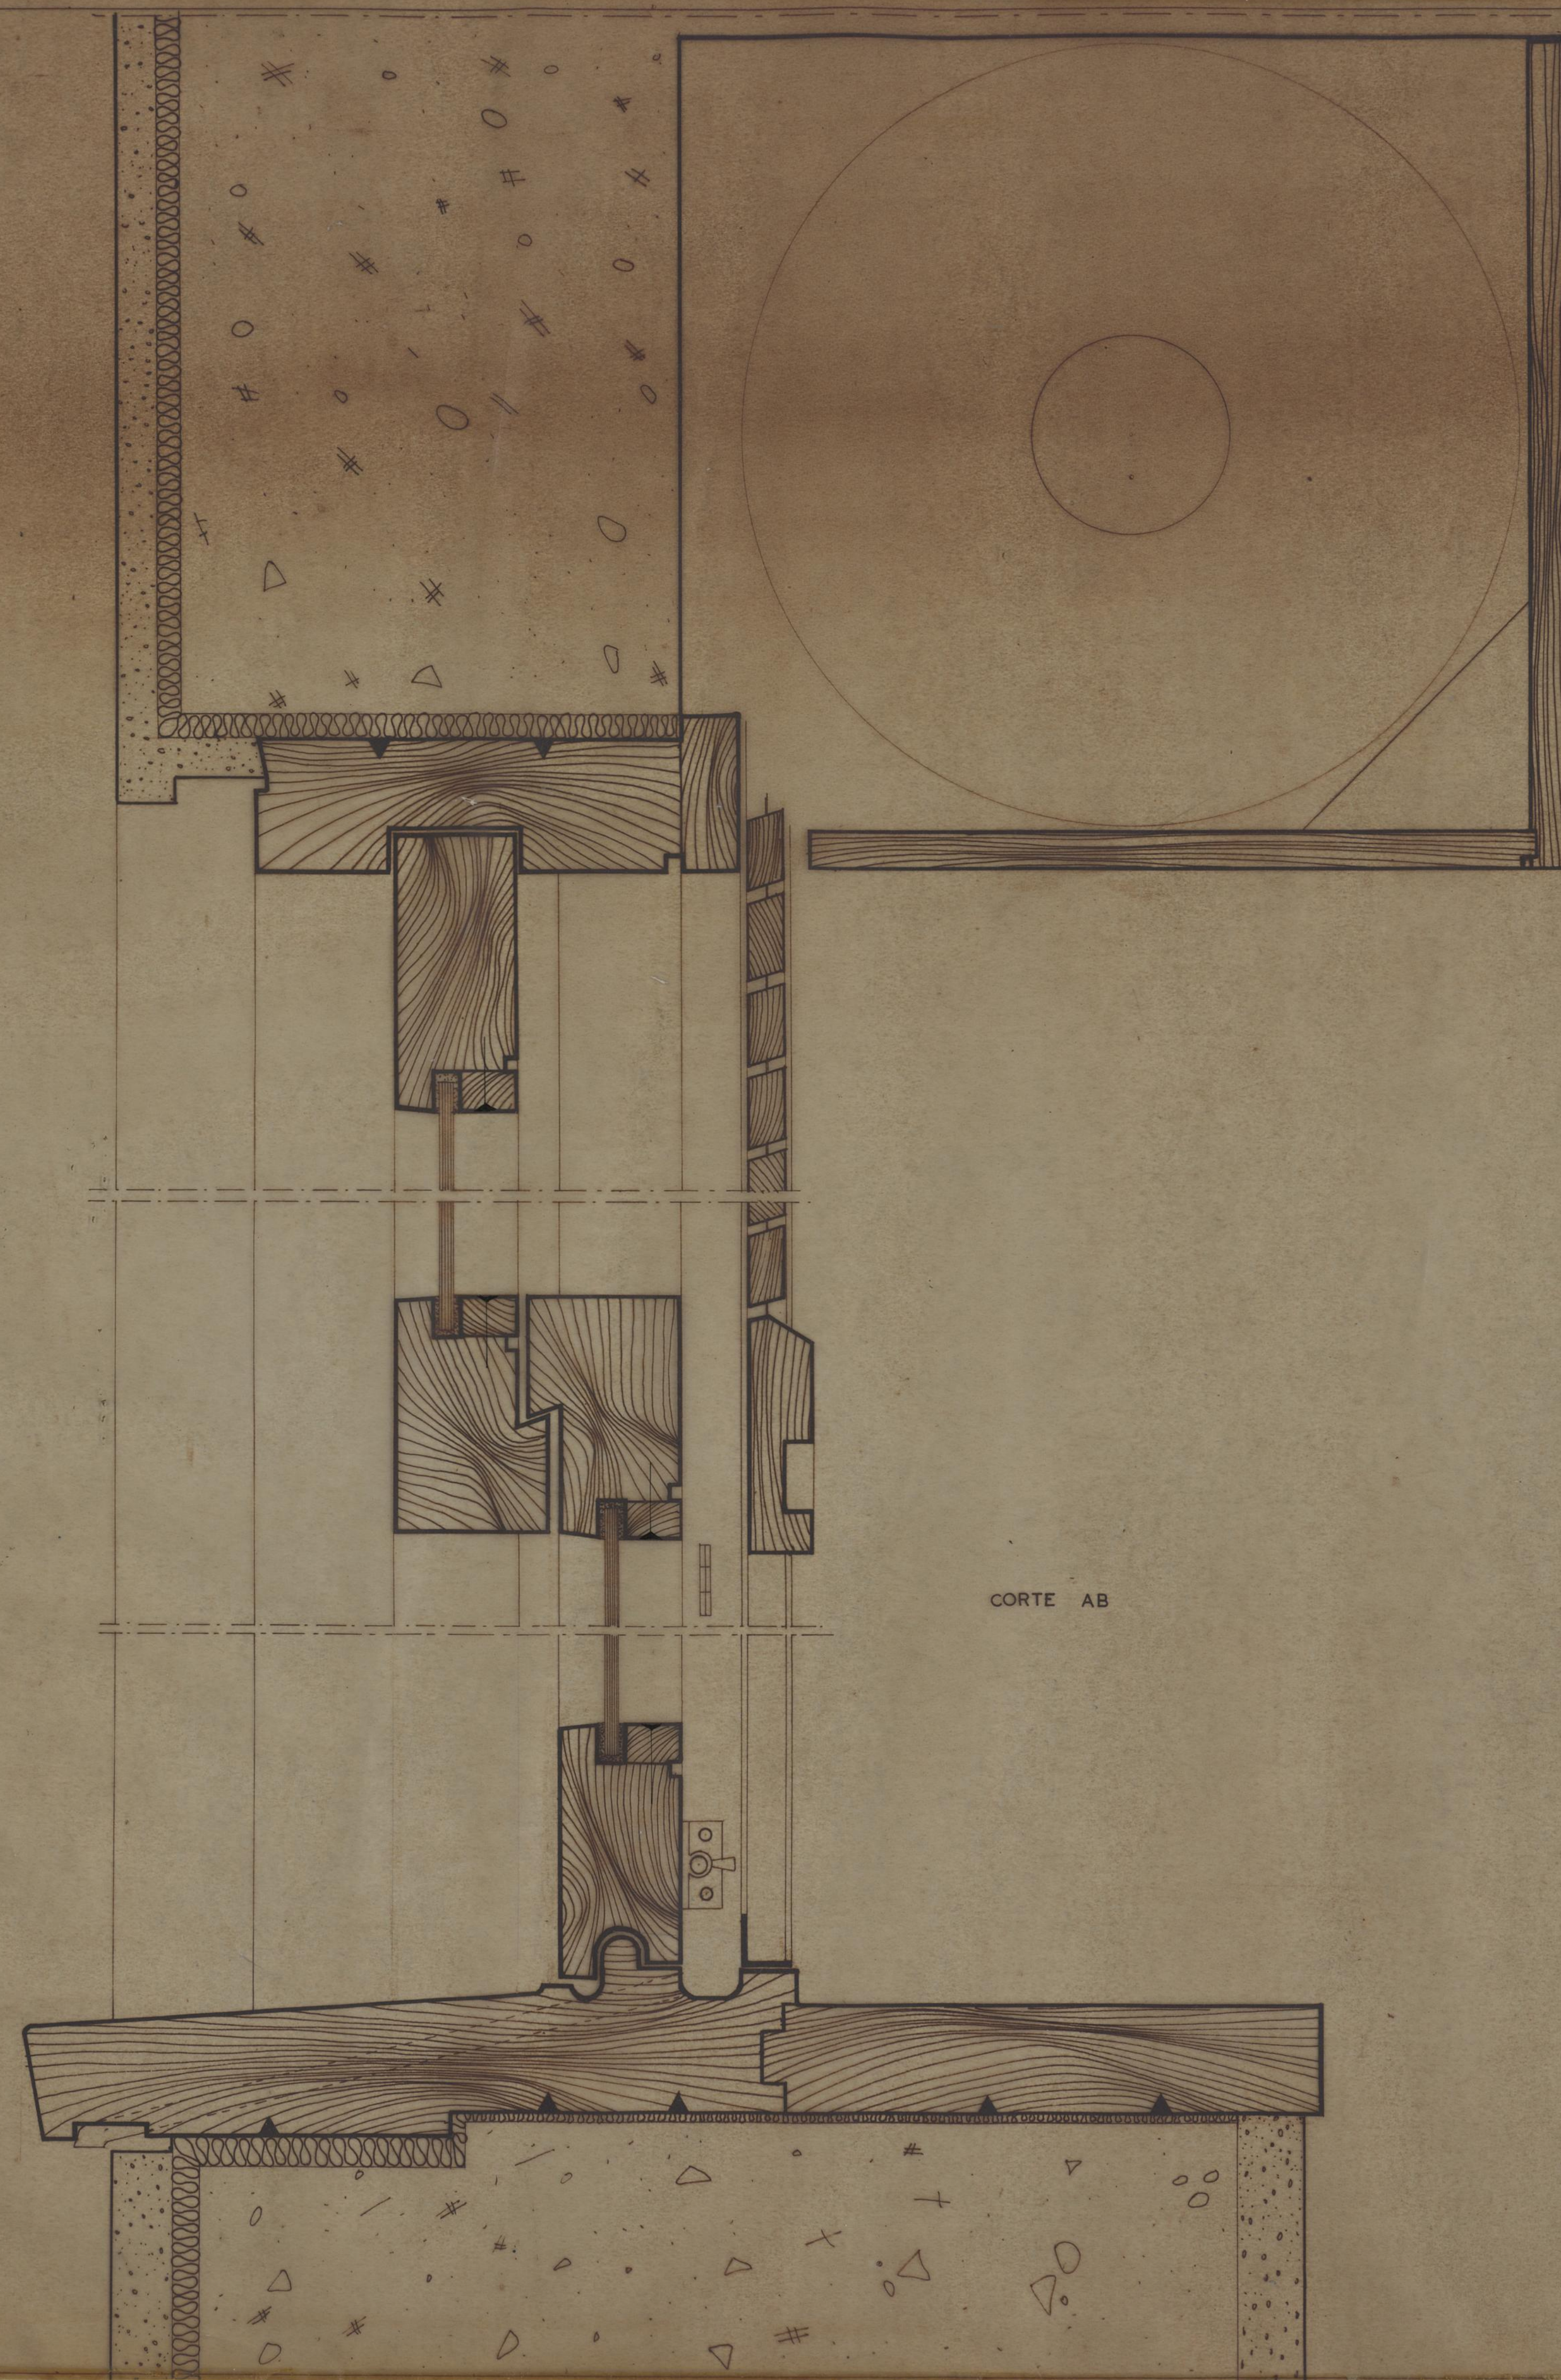


CORTE AB

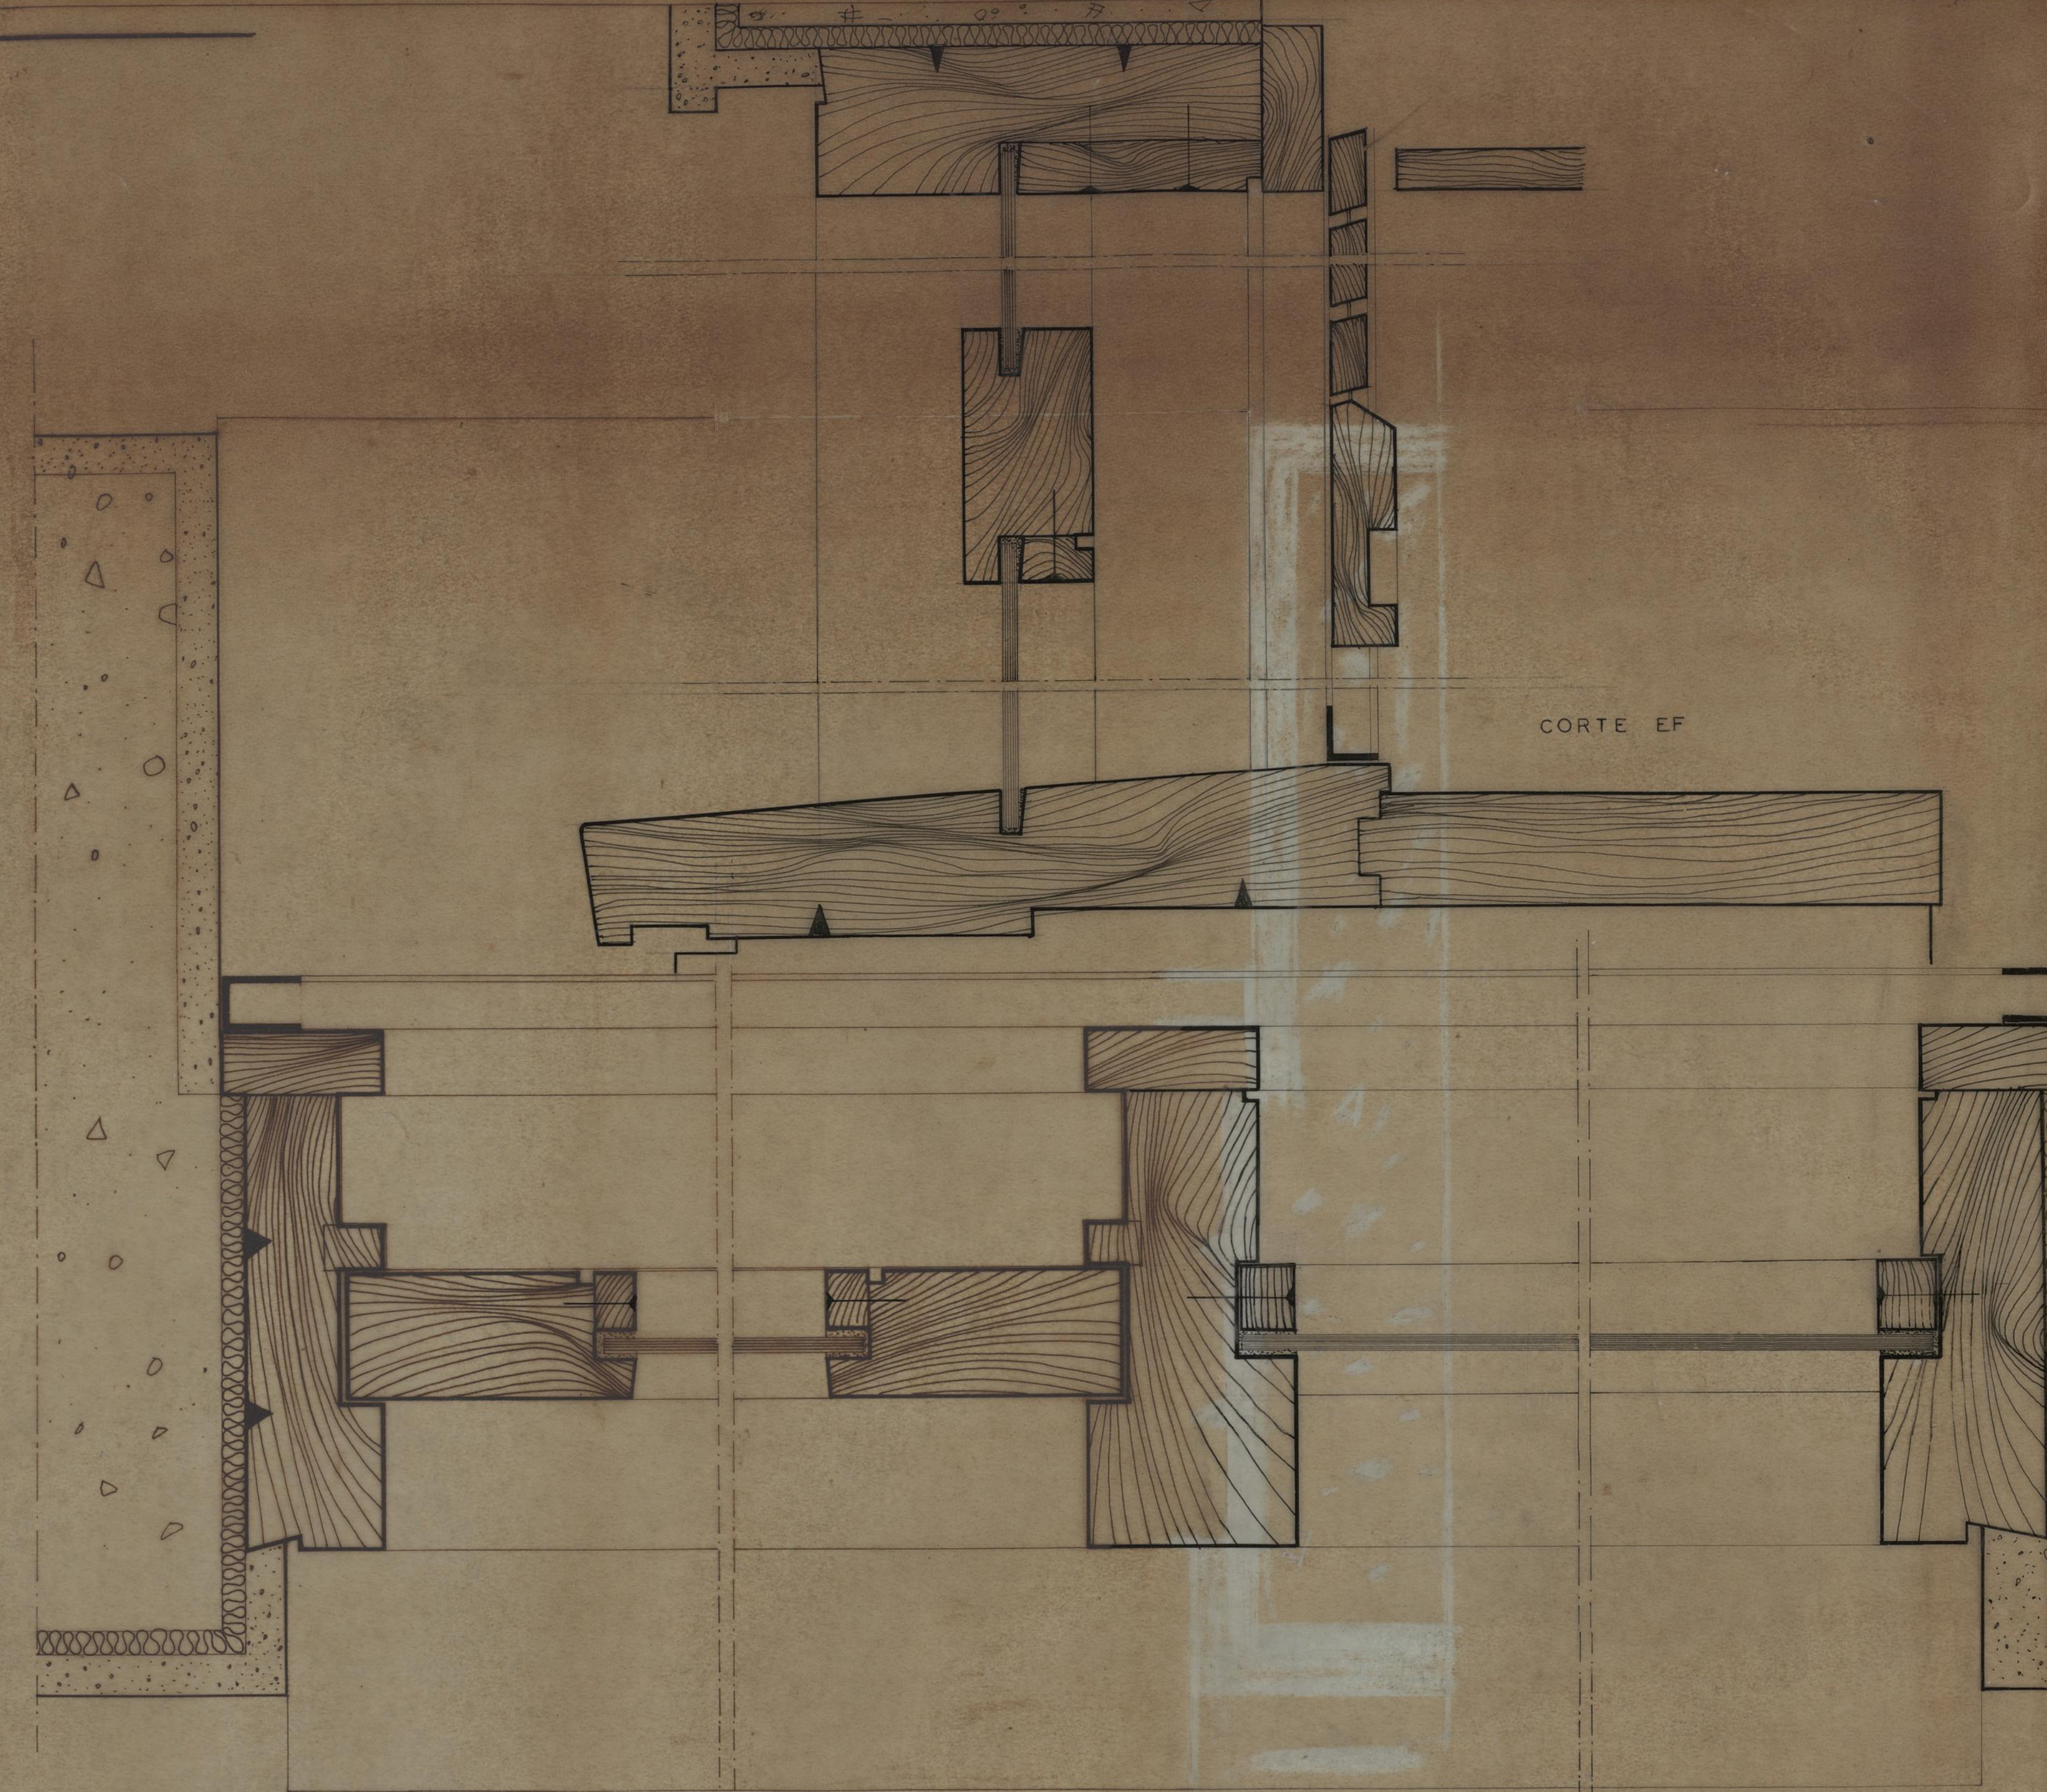


CORTE EF





CORTE C-D

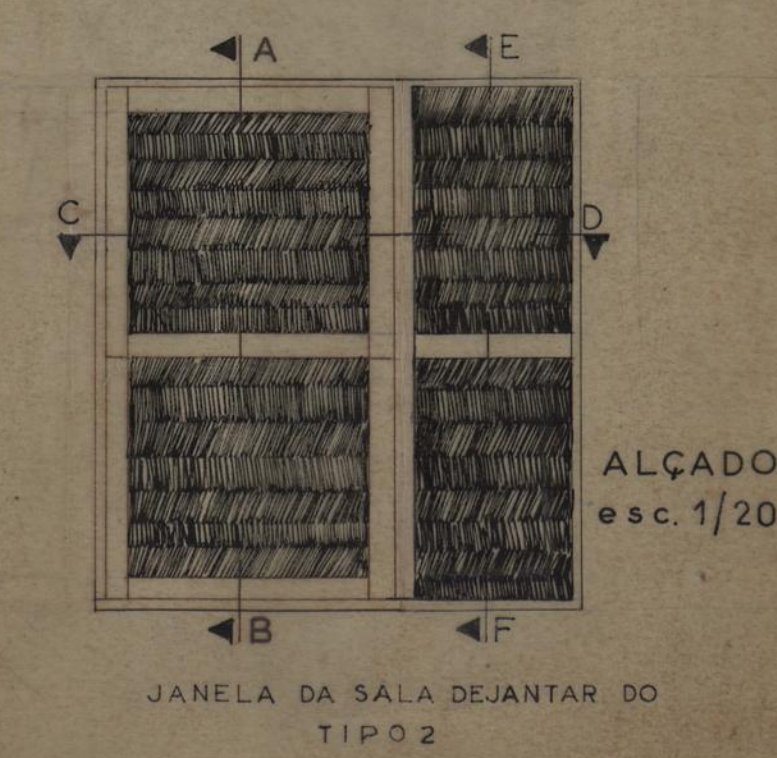

ALÇADO
esc. 1/20


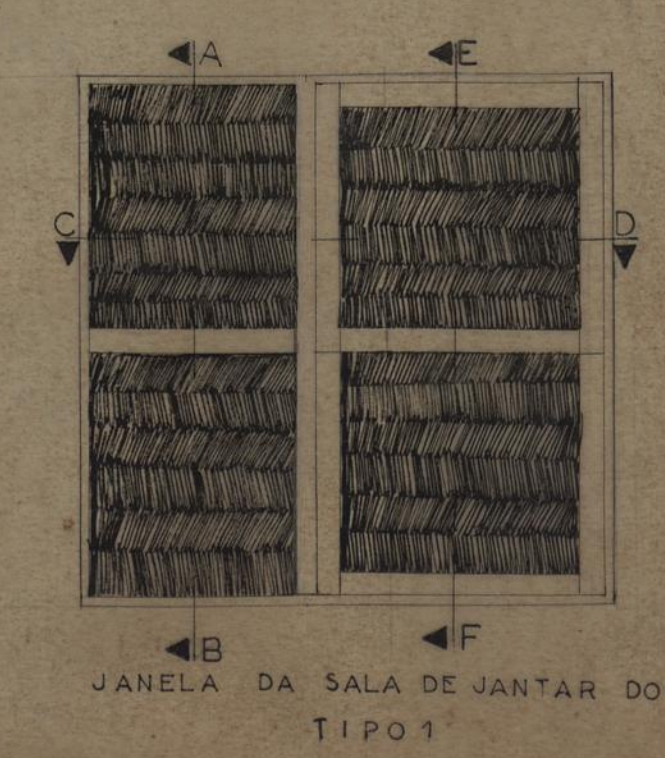


  CAMARA MUNICIPAL DO PORTO D.S.P.N. REPARTIÇÃO DE CONSTRUÇÃO DE CASAS	GRUPO DE MORADIAS POPULARES DO OUTEIRO - AMPLIAÇÃO			DES. N.º 124/8 ABRIL 196
	PORMENOR			
	JANELA DA SALA DE JANTAR DOS TIPOS 1 e 2			
	EDIFÍCIO L			
O ENG. CHEFE	OS ARQUITECTOS			O DESENHADOR
				

MORADIAS DO TIPO 3

escala 1:20

MORADIAS DO T. 1 e 2

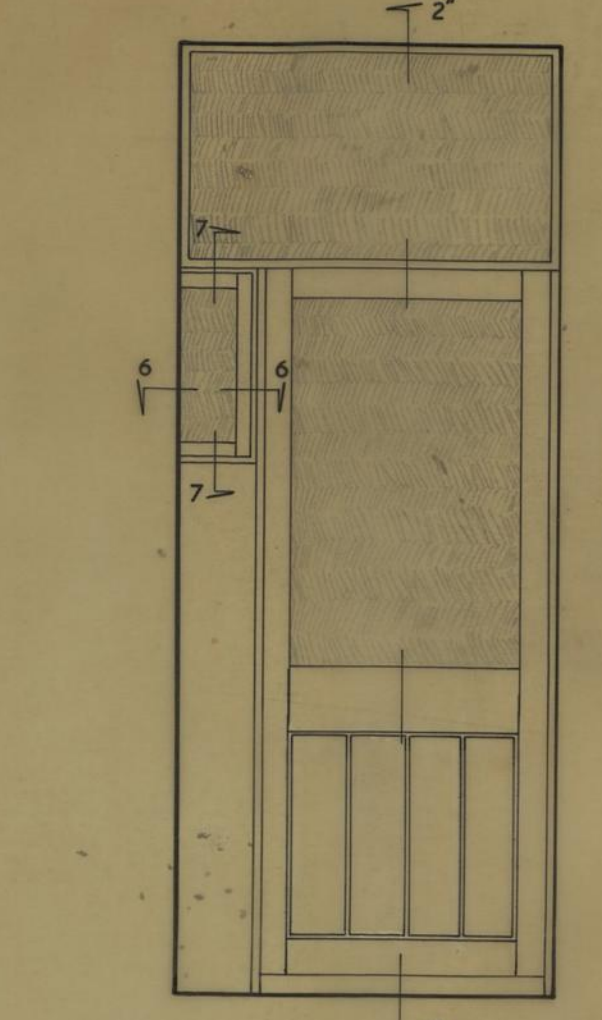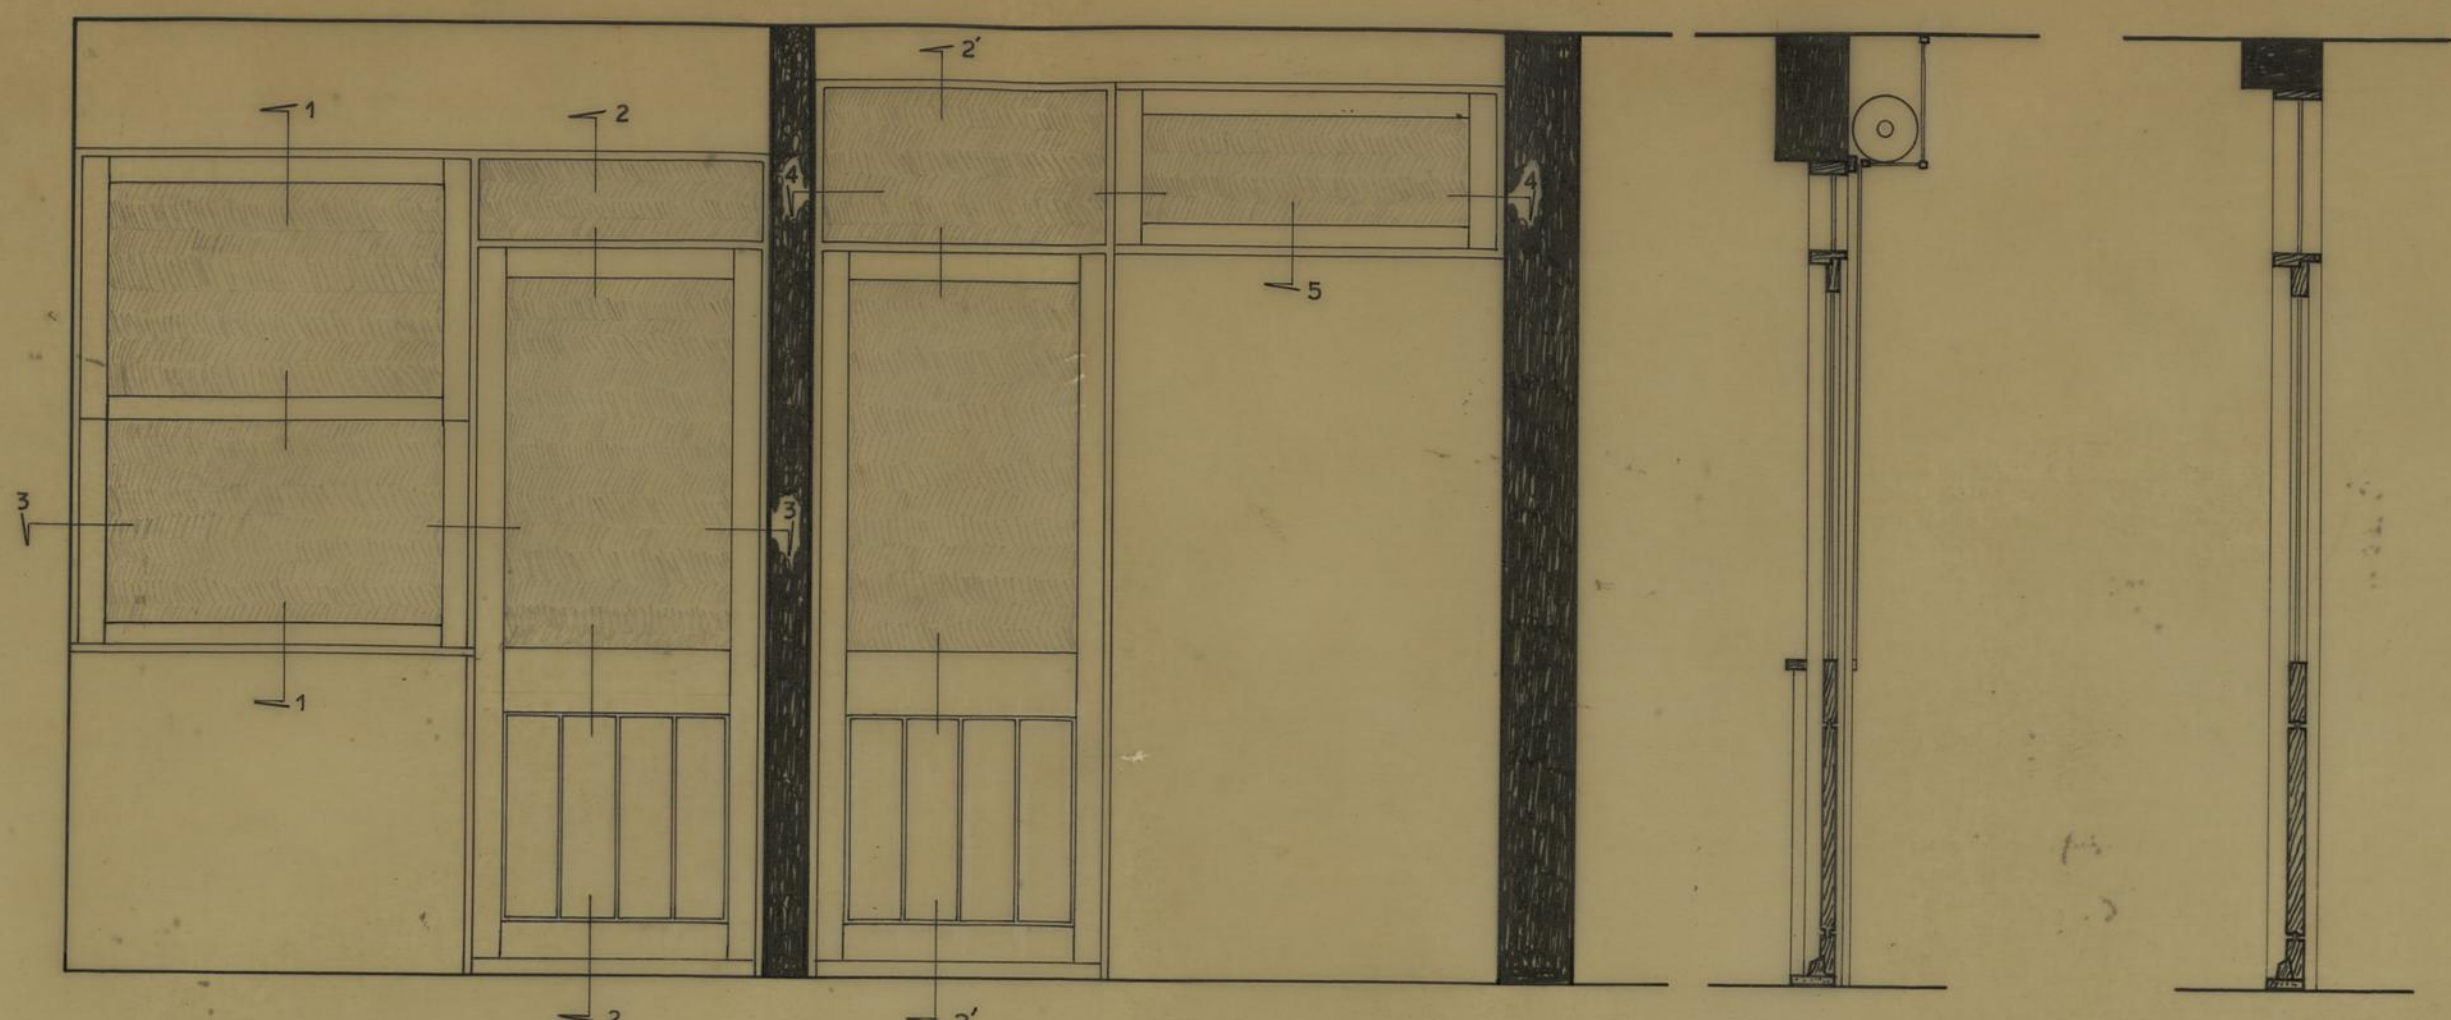

ALÇADO


CORTE 2

CORTE 2'


ALÇADO

PLANTA


CORTE 1 - IDENTICO AO CORTE A.B DA FOLHA N. 123/61

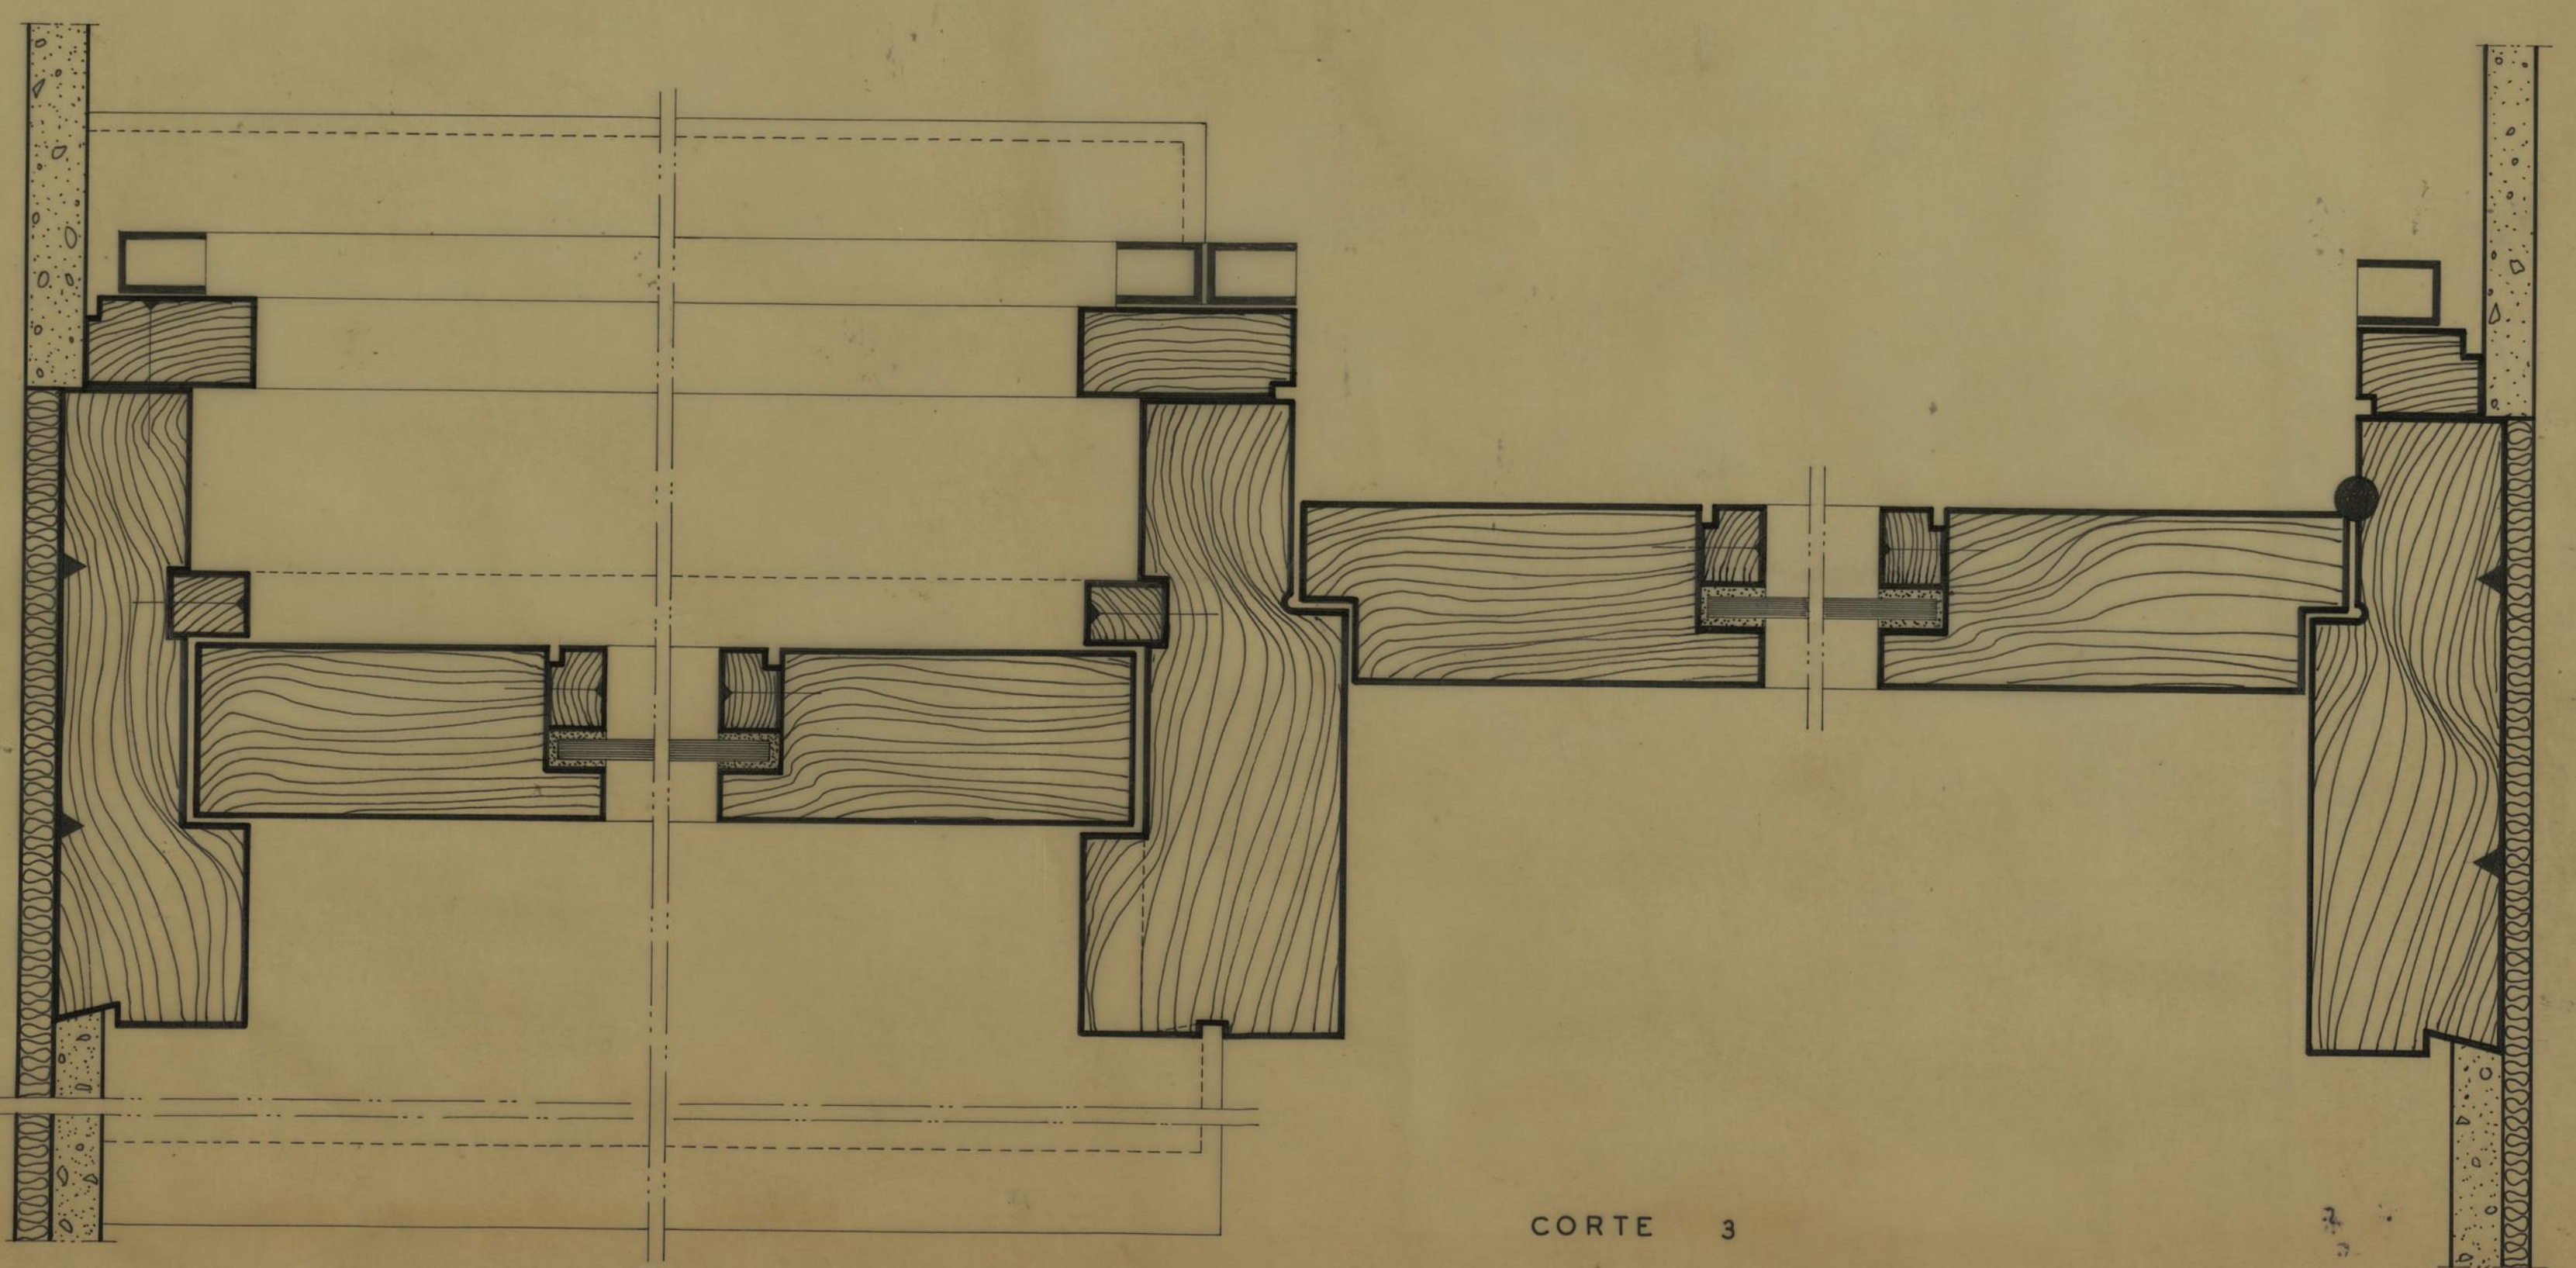


CORTE 3

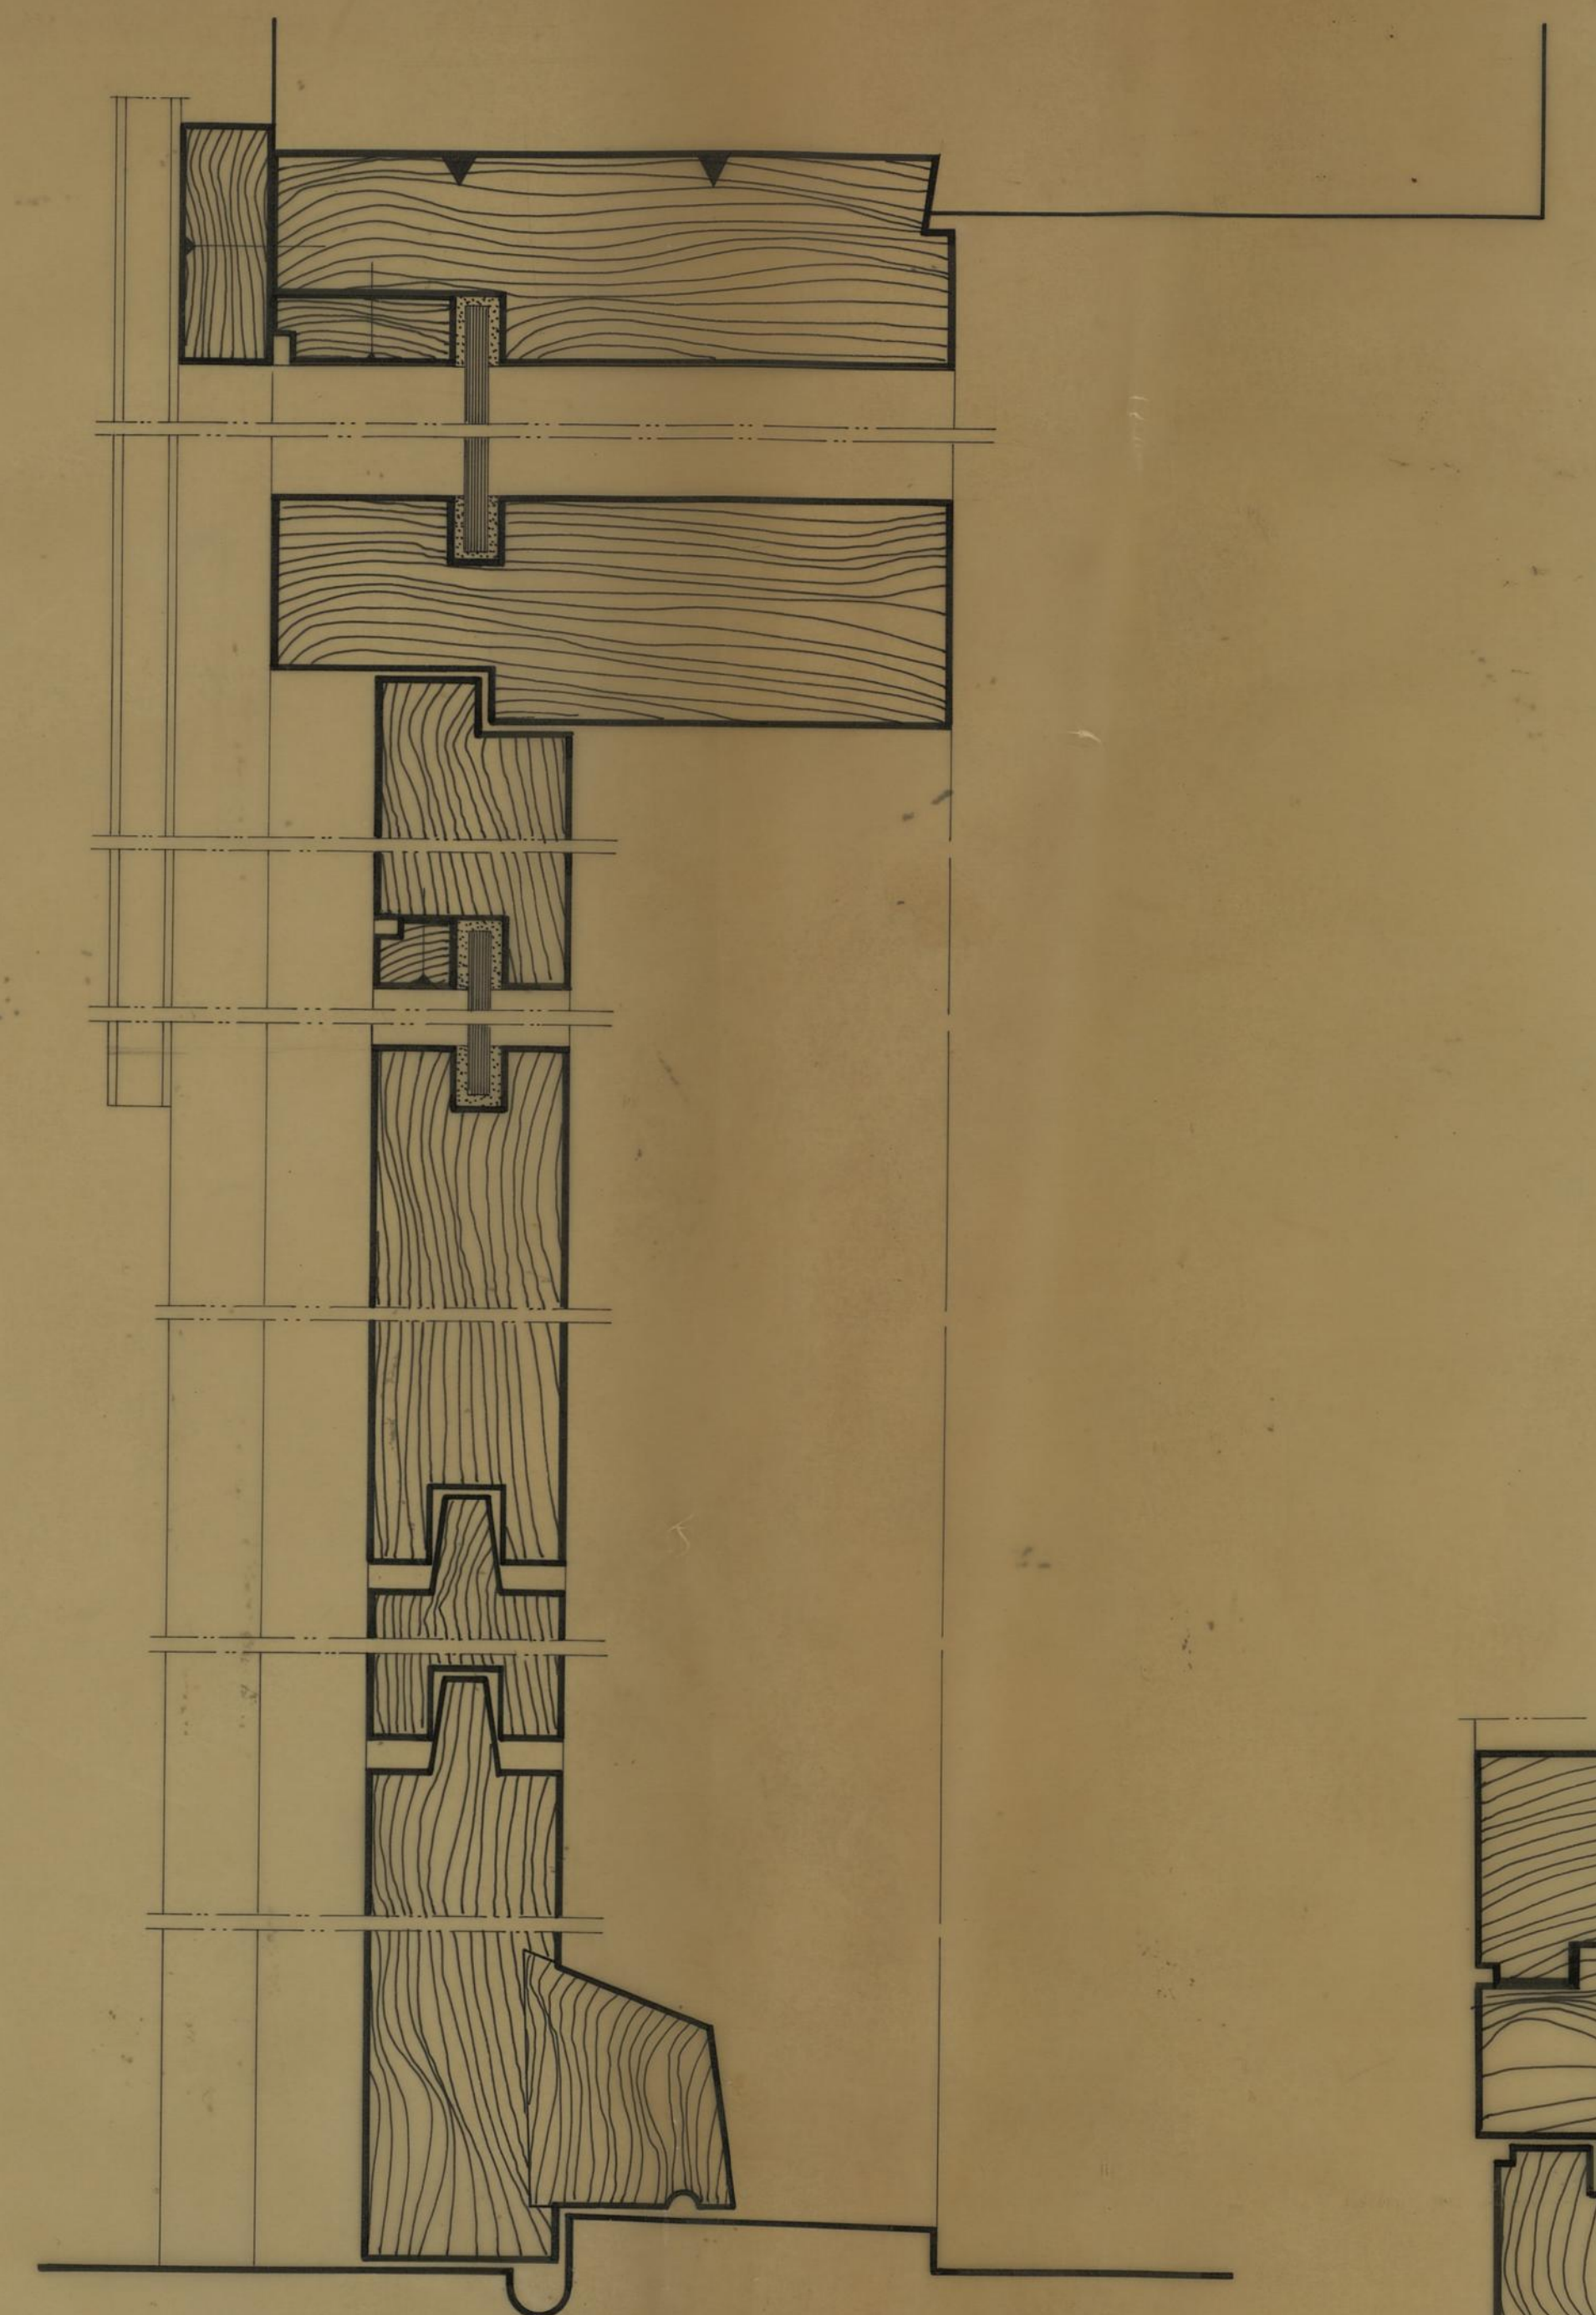


CORTE 2, 2' e 2''

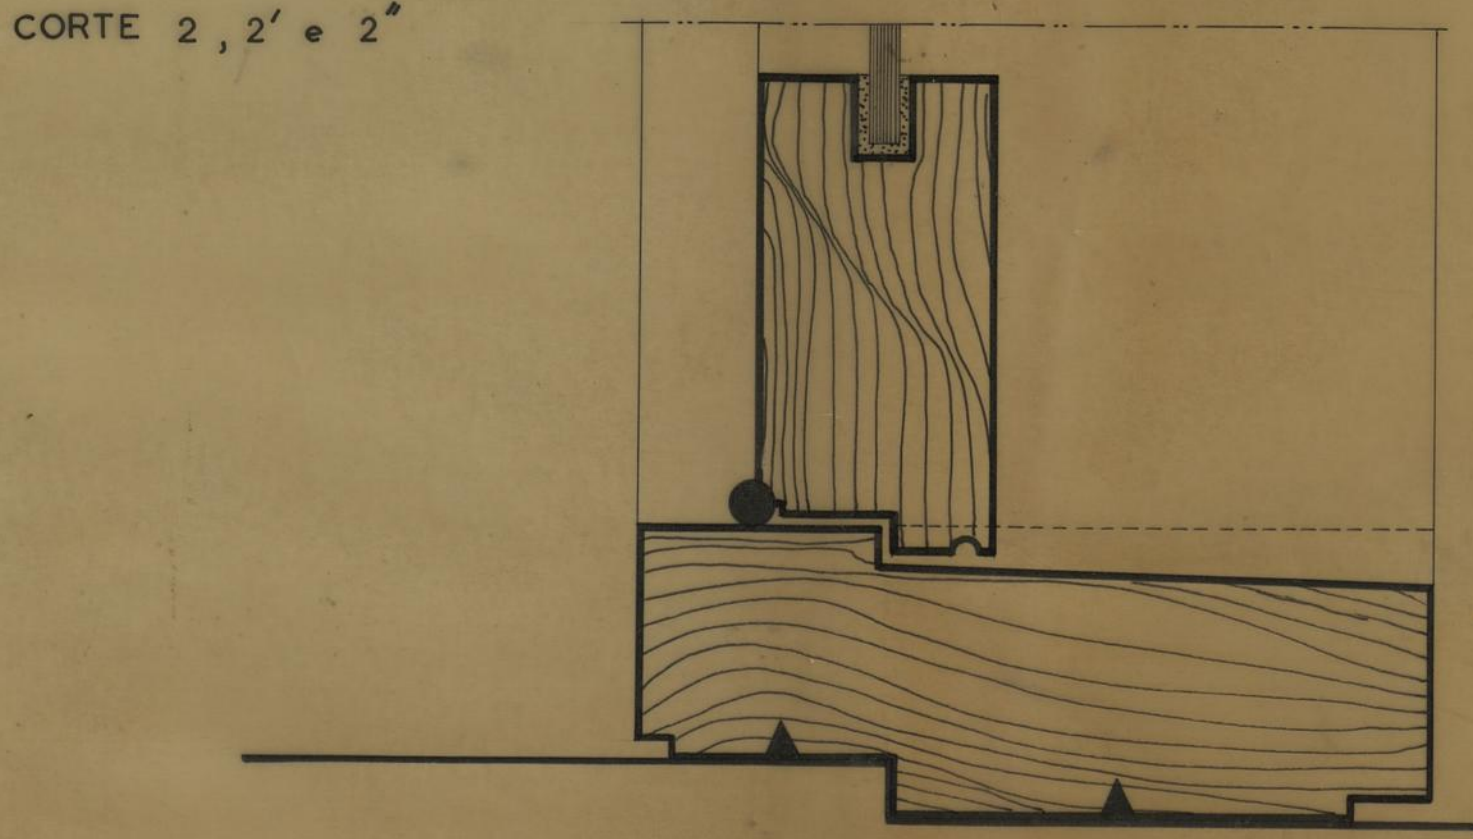


CORTE 5

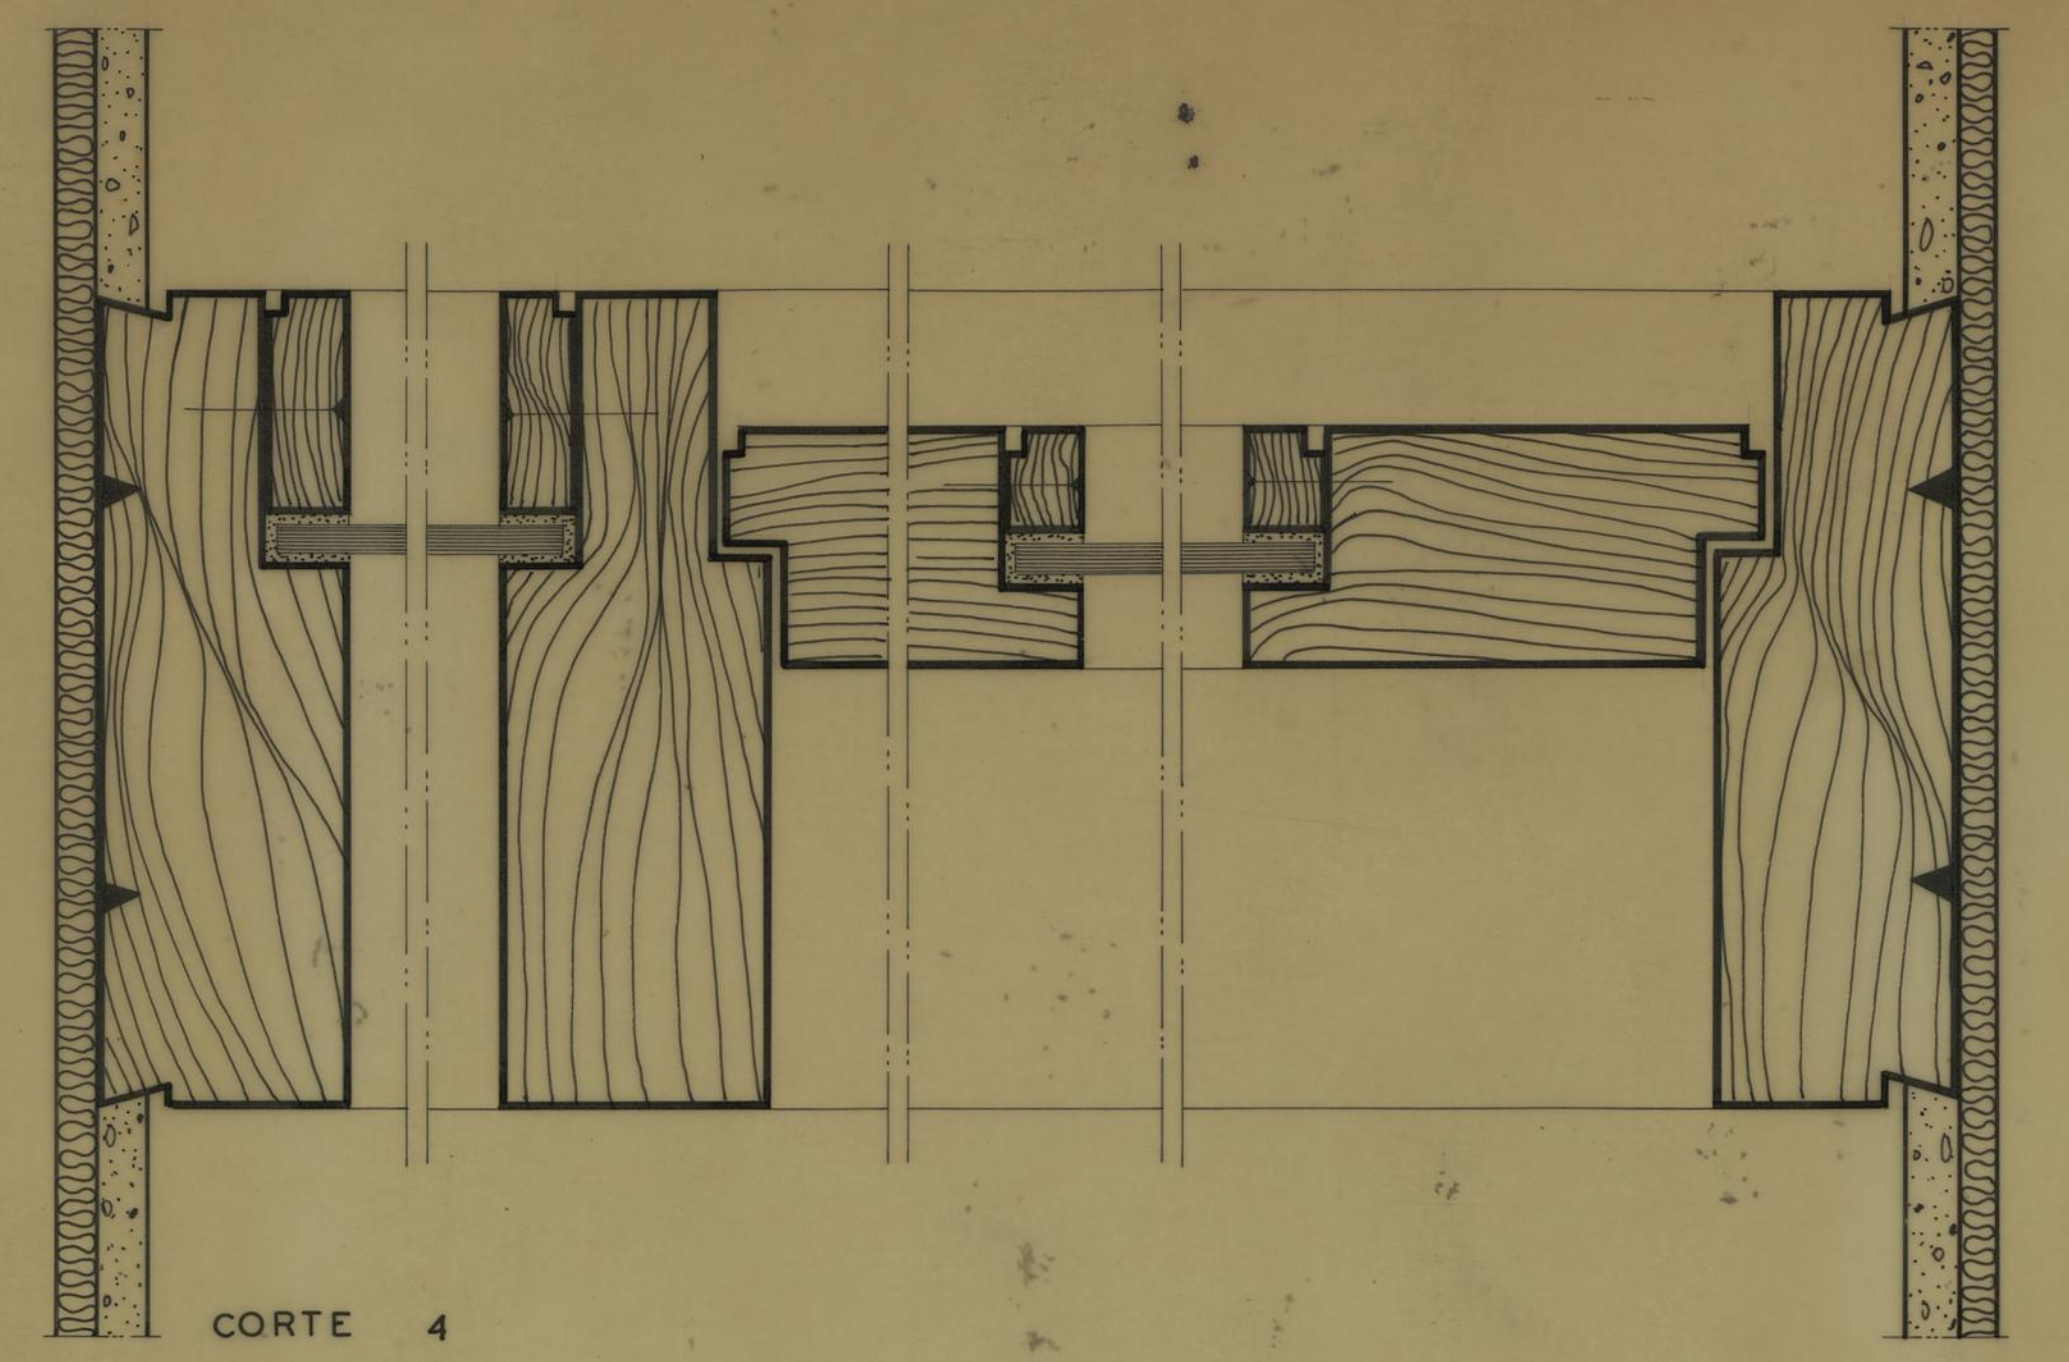

CORTE 4

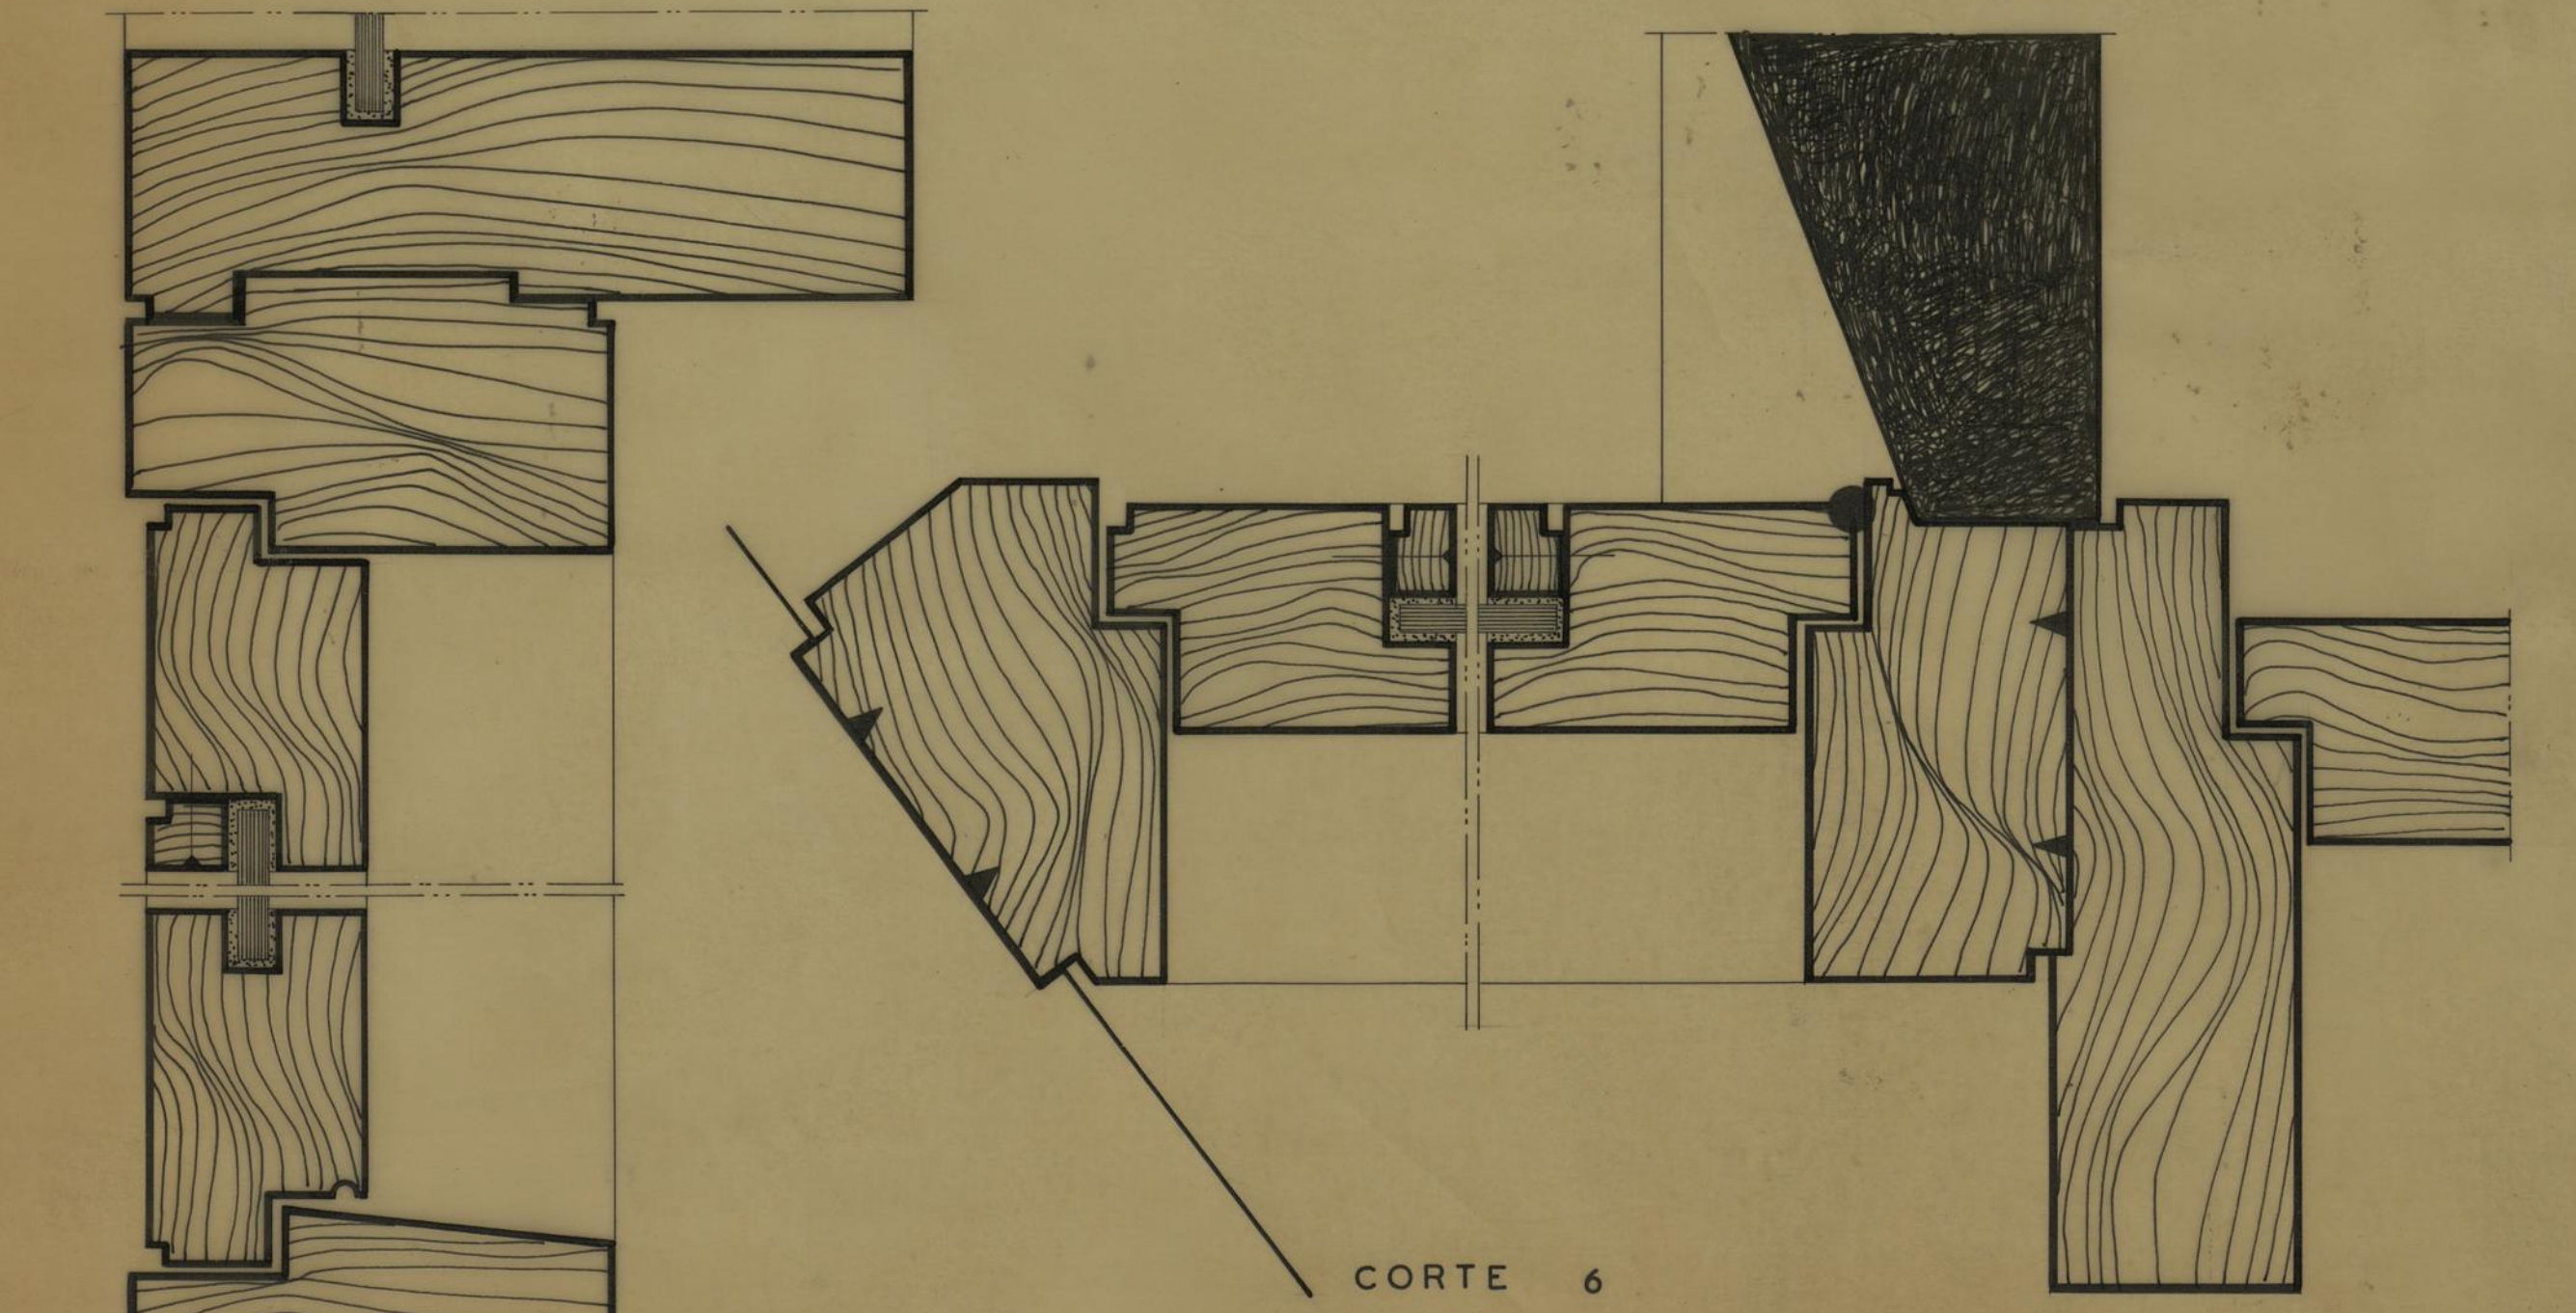


CORTE 6

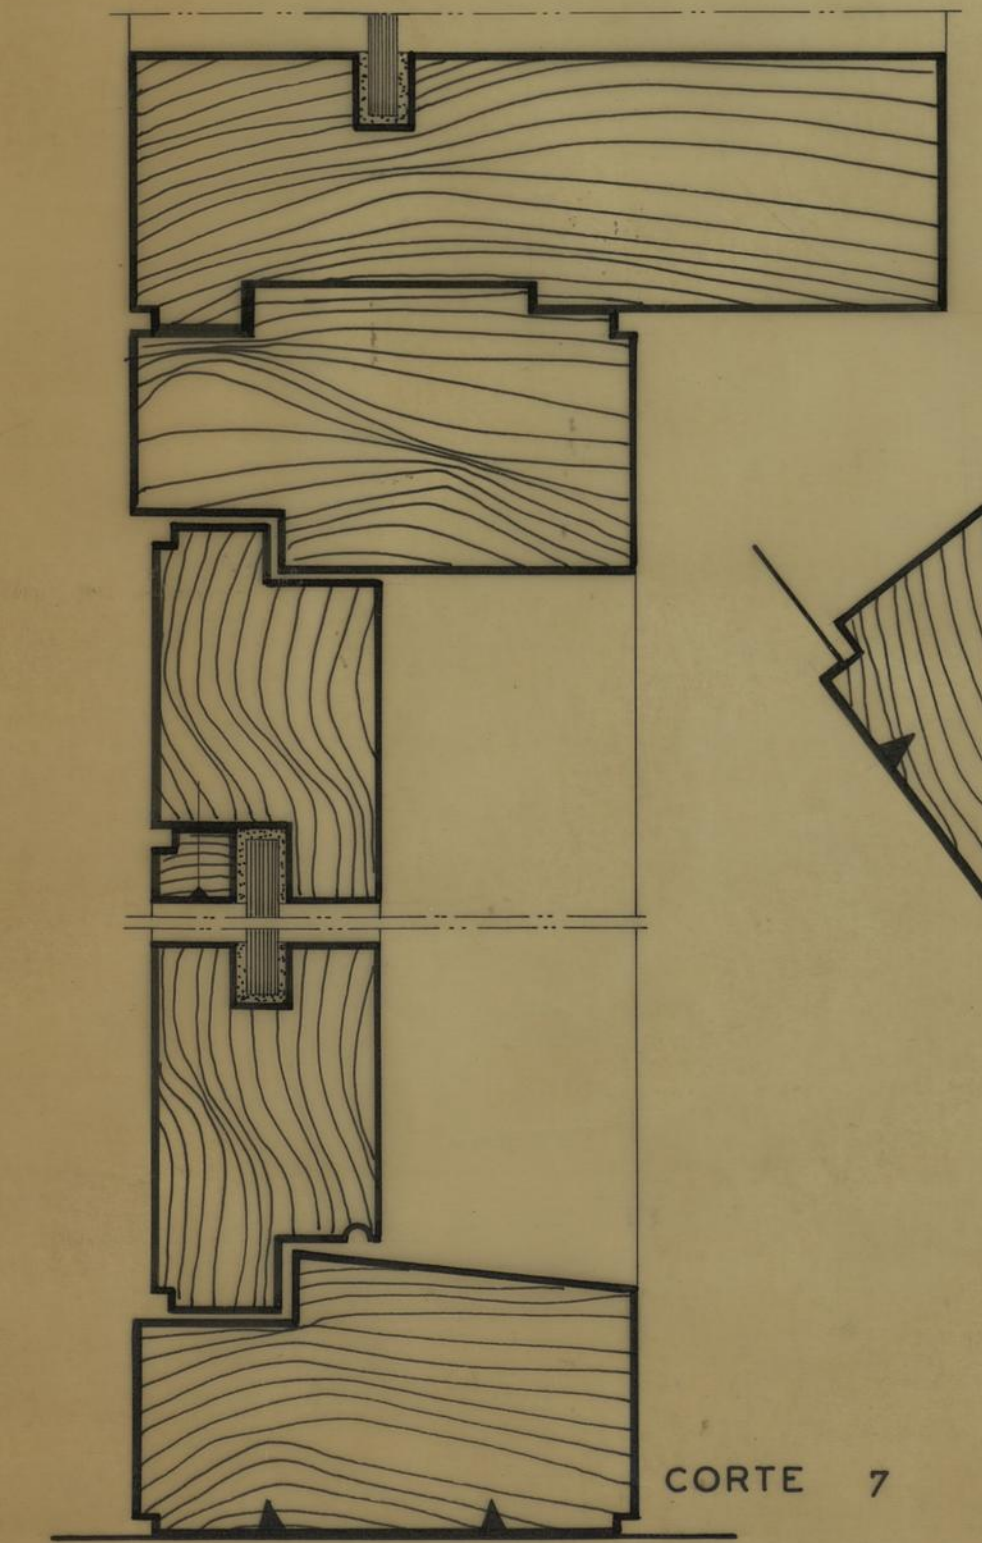

CORTE 7

CAMARA MUNICIPAL DO PORTO D. S. P. M. REPARTIÇÃO DE CONSTRUÇÃO DE CASAS	GRUPO DE MORADIAS POPULARES DO OUTEIRO - AMPLIAÇÃO			DES. N. 126/61 DEZEMBRO 1961
	PORMENORES DAS CAIXILHARIAS DAS SALAS COMUNS E DOS SANITÁRIOS			
	EDIFICIO L		ESCALA 1:1	
	O ENCHERE	O ARQUITECTO	O DESENHADOR	
	<i>[Signature]</i>	<i>[Signature]</i>	<i>[Signature]</i>	

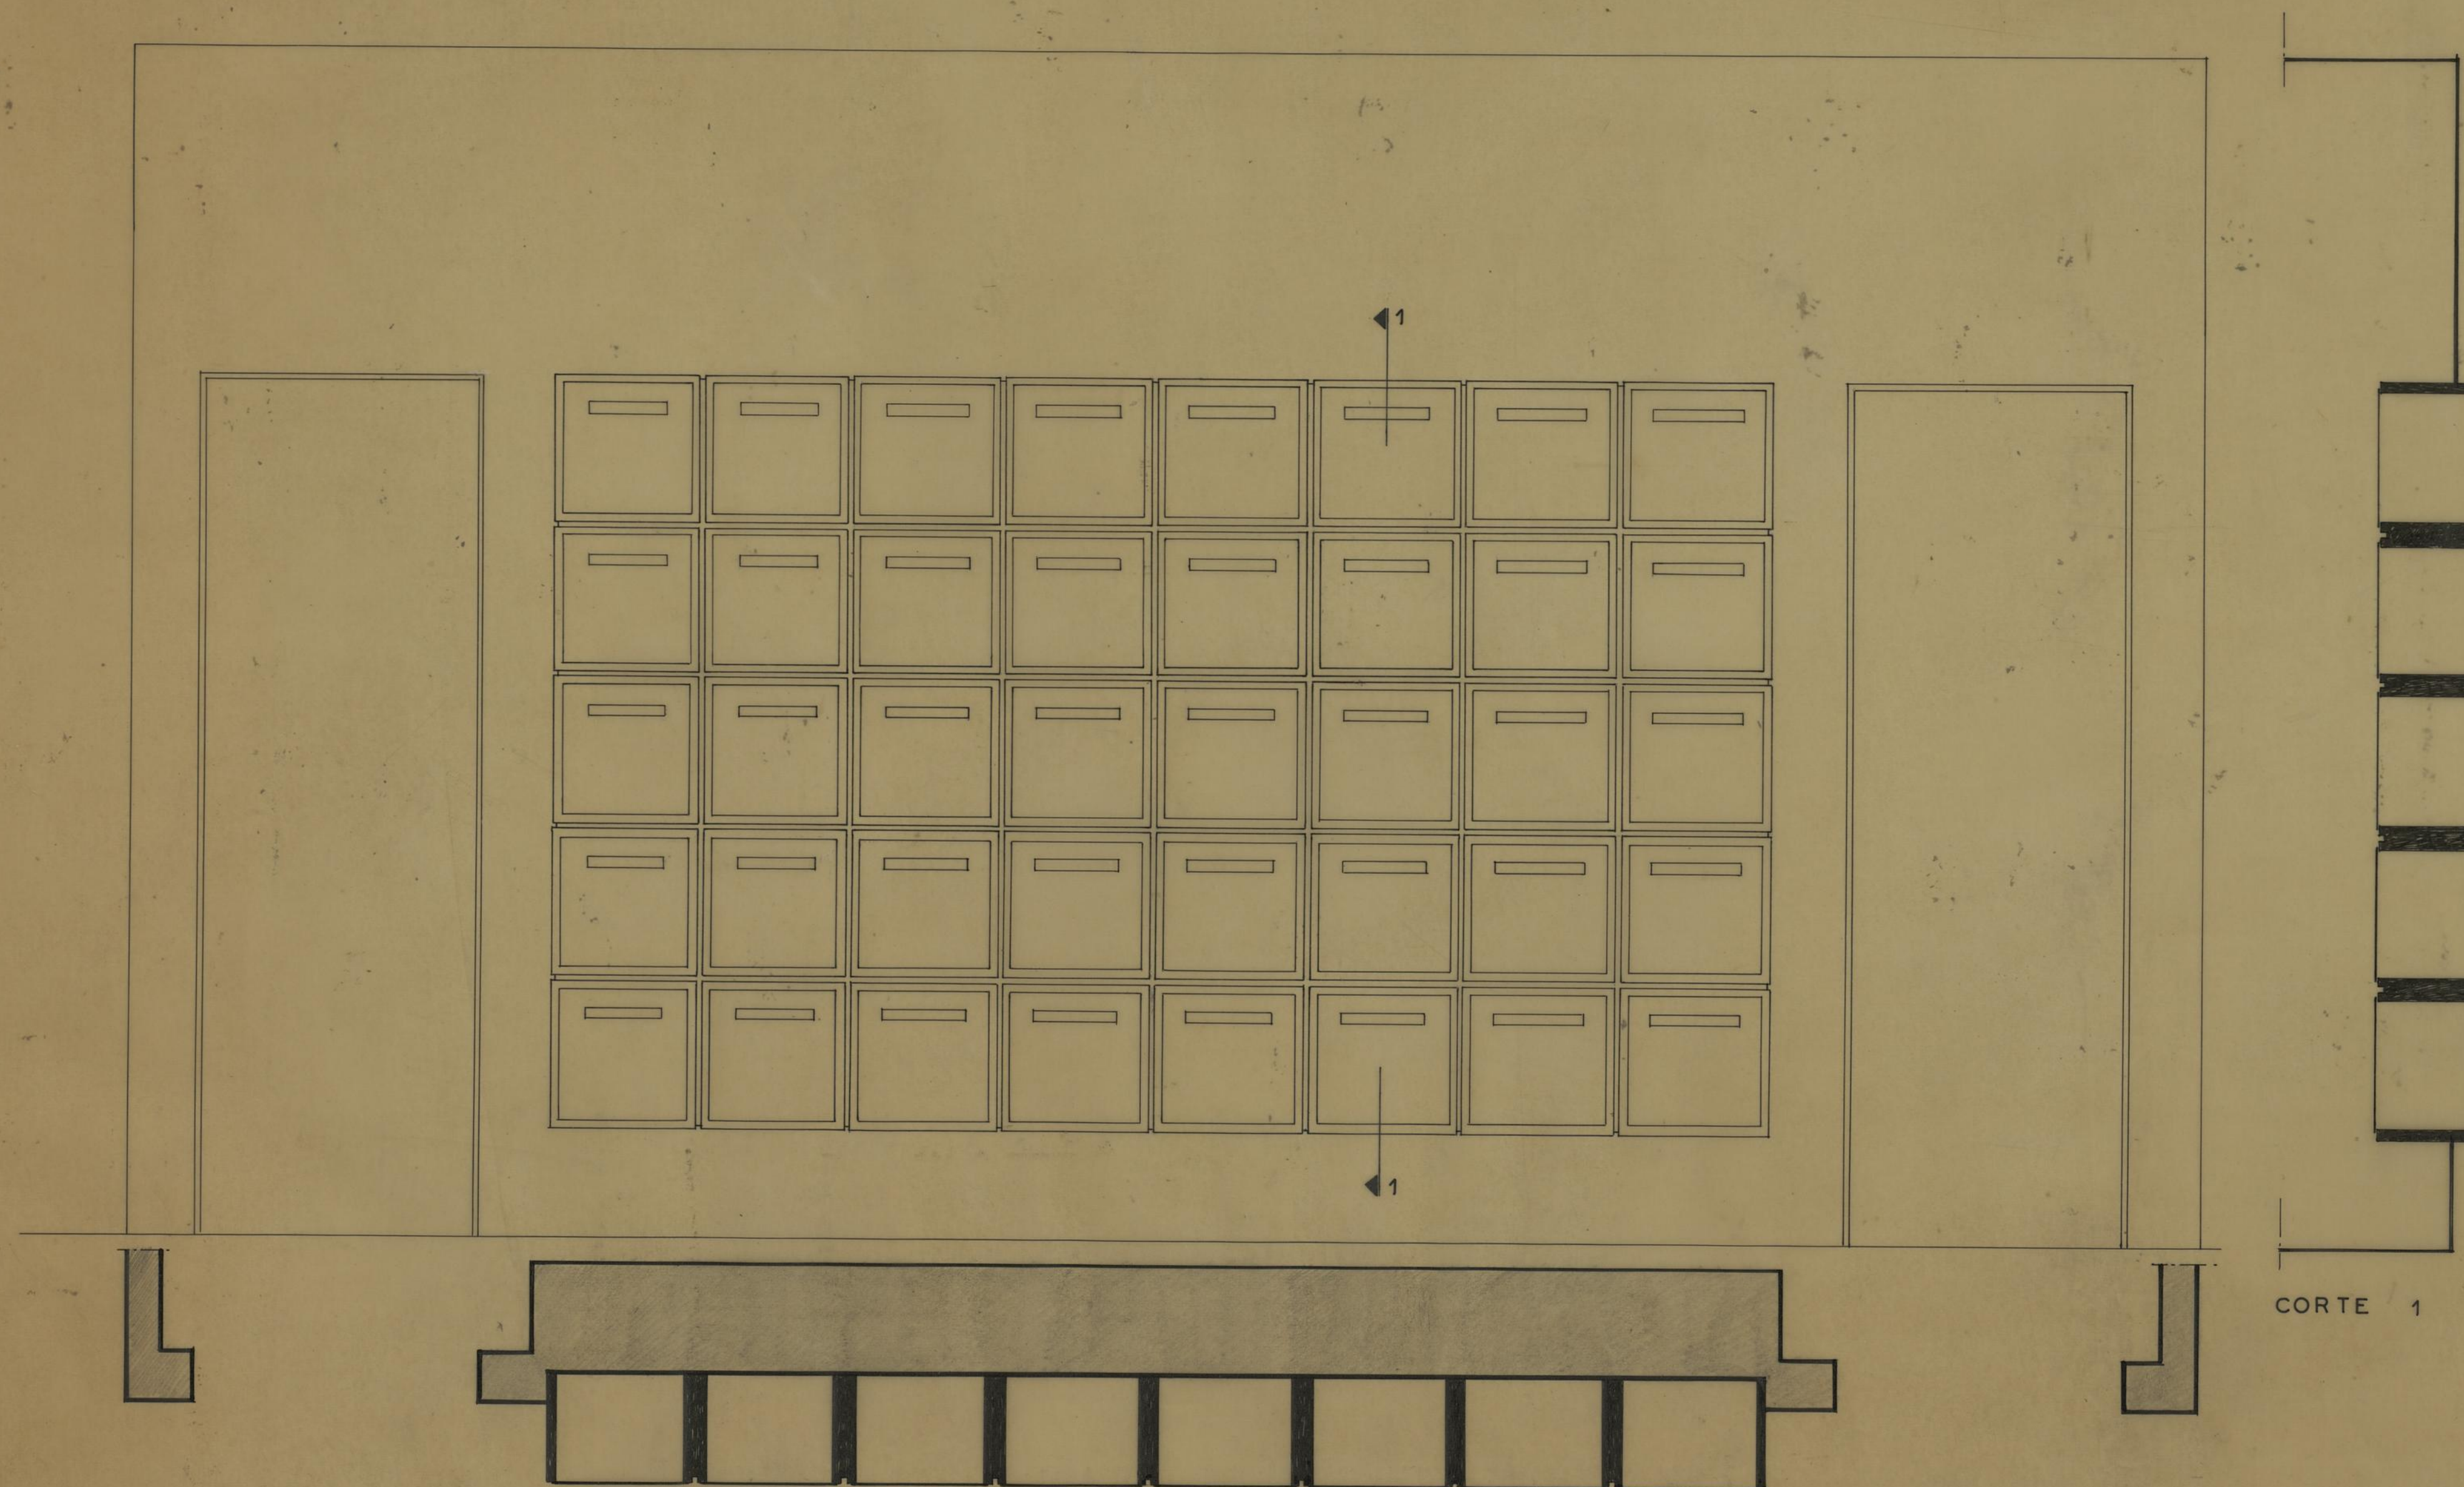

PLANTA

CORTE 1

CAMARA MUNICIPAL DO PORTO D. S. P. M. REPARTIÇÃO DE CONSTRUÇÃO DE CASAS	GRUPO DE MORADIAS POPULARES DO OUTEIRO—AMPLIAÇÃO			DES 127
	CAIXAS DO CORREIO			
	EDIFÍCIO	L	ESCALA 1/10	ABRIL
O ENG. CHEFE	OS ARQUITECTOS		O DESENHADOR	
	<i>Luís Brito</i>		<i>Luís Brito</i>	