

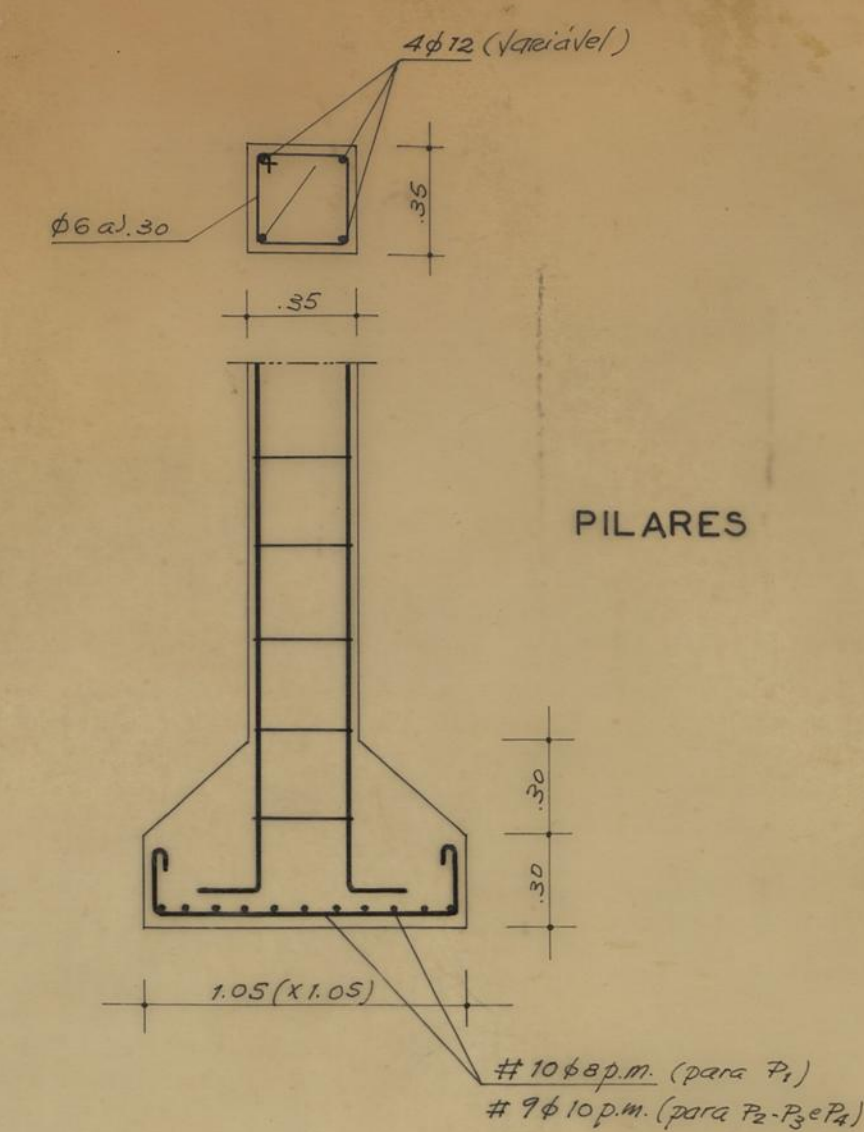
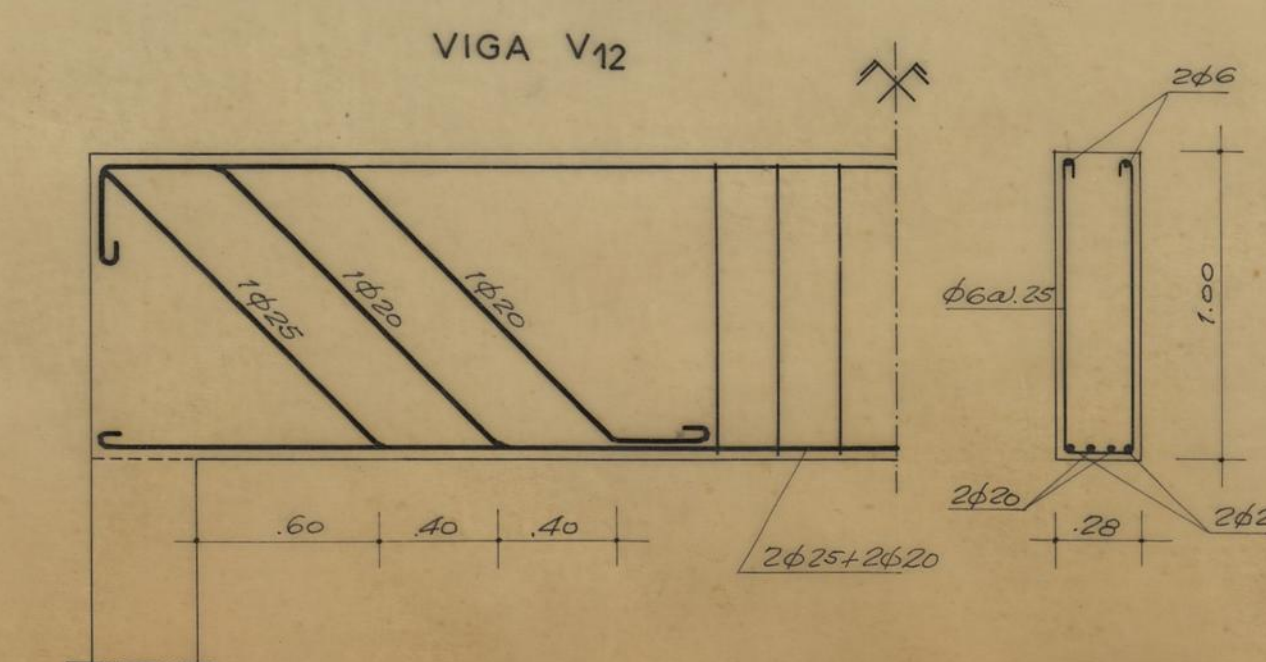
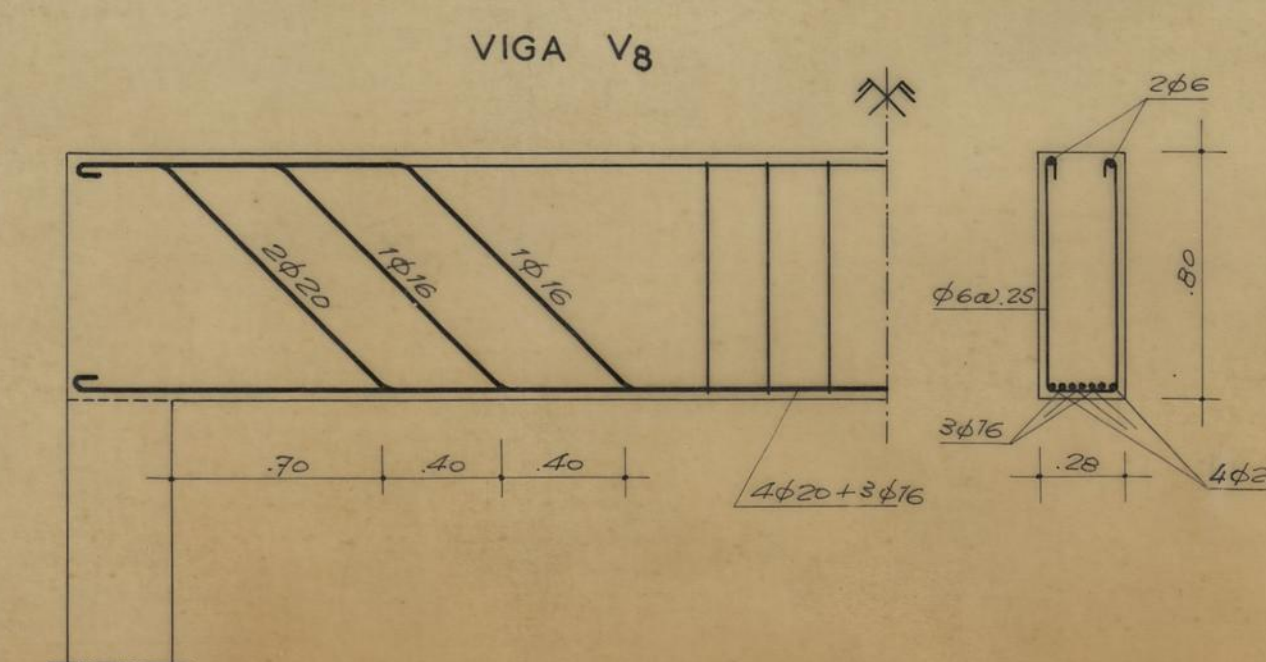
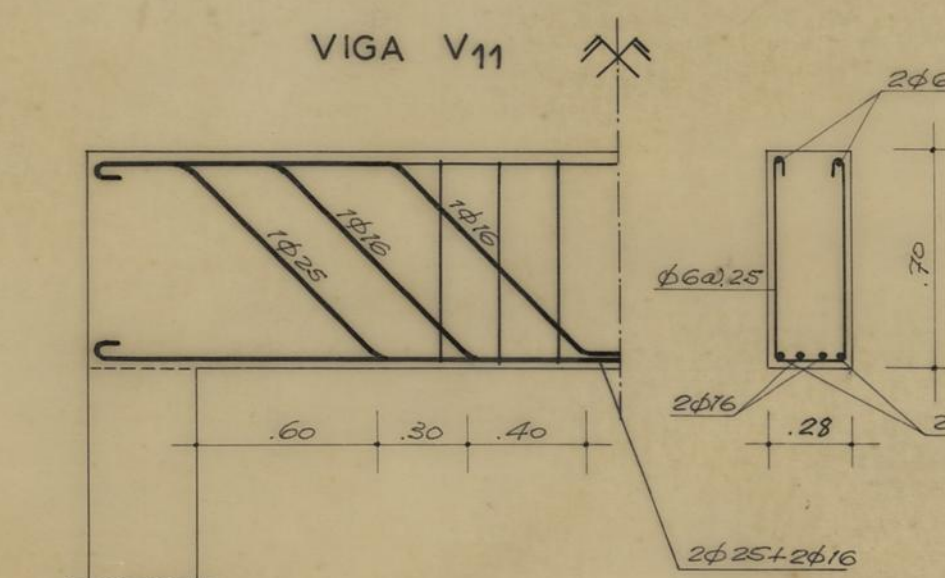
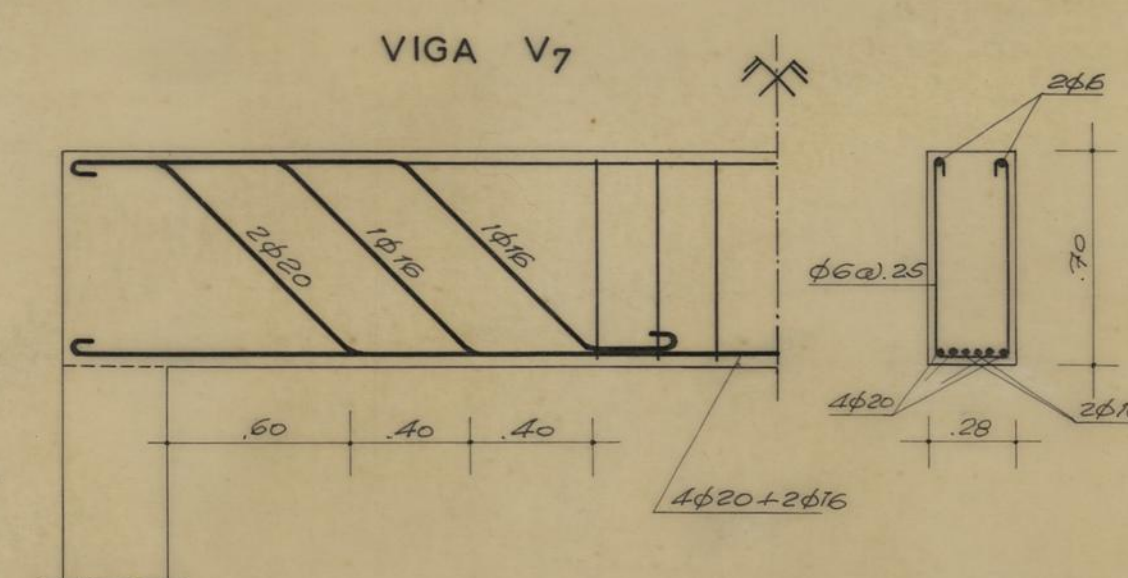
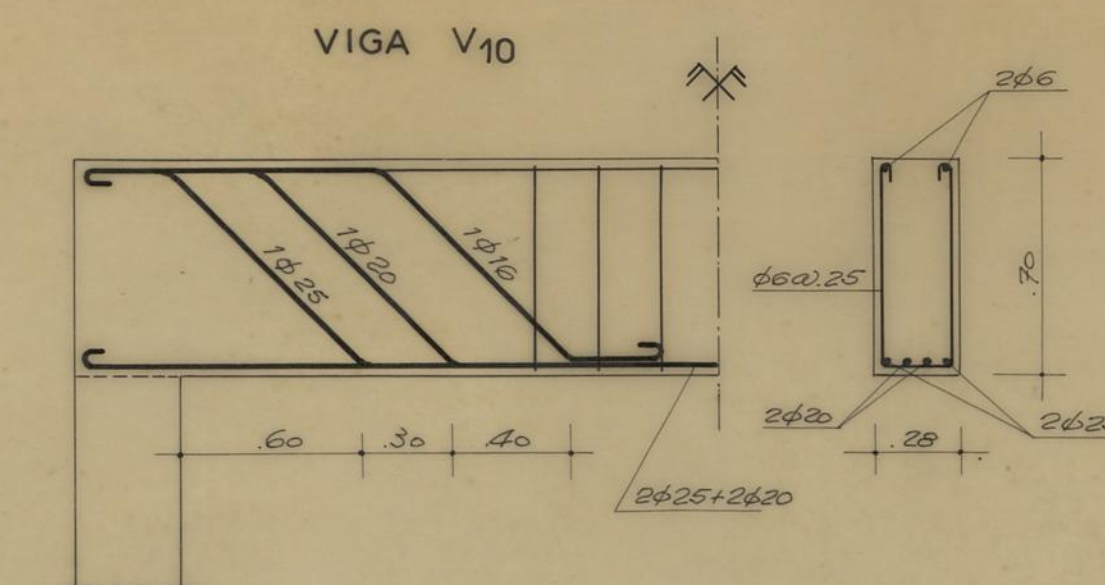
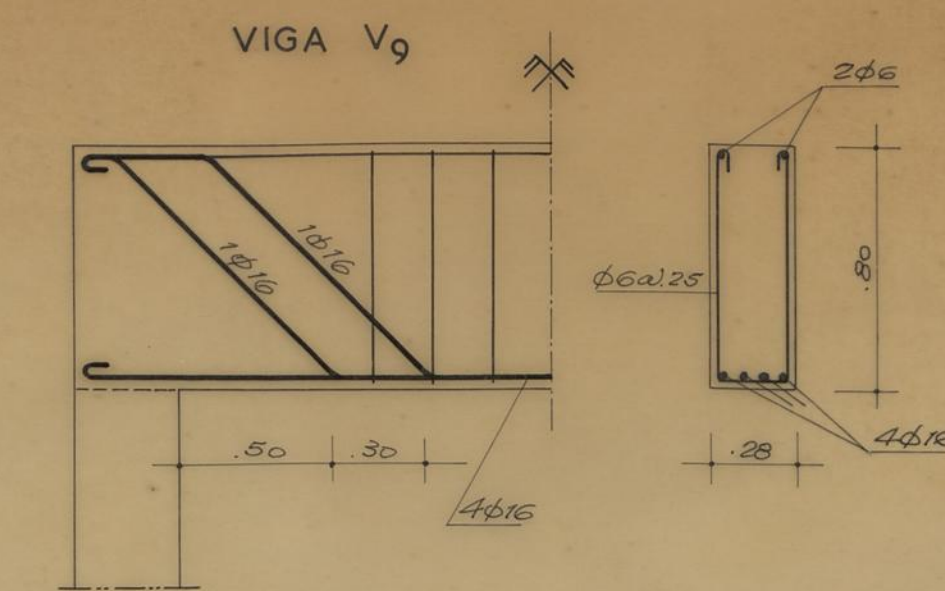
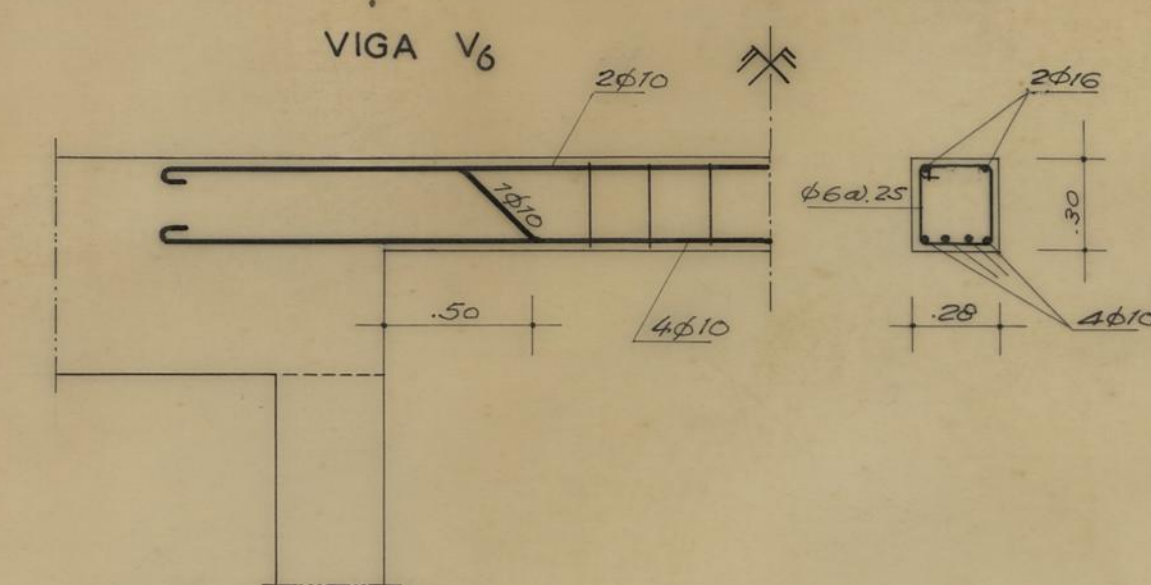
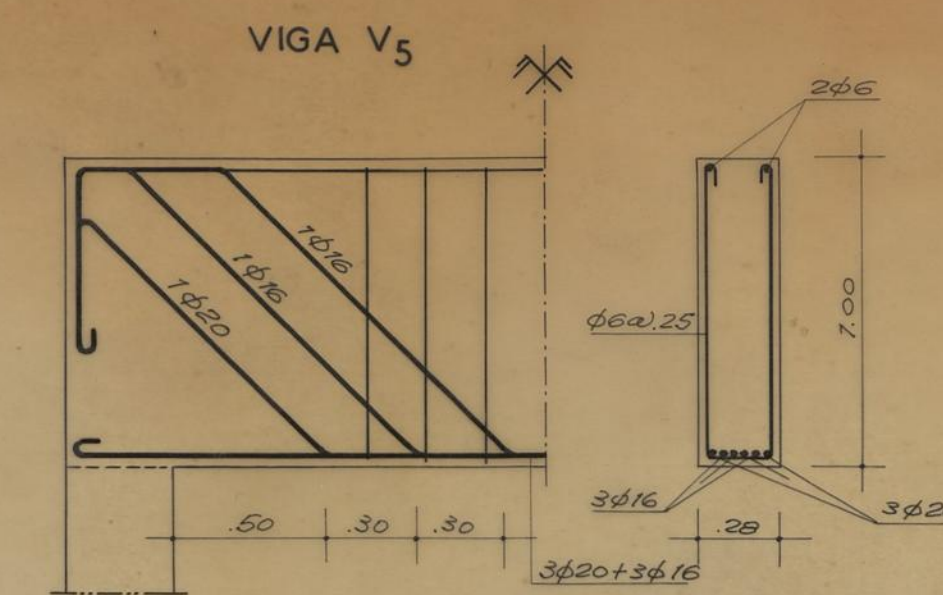
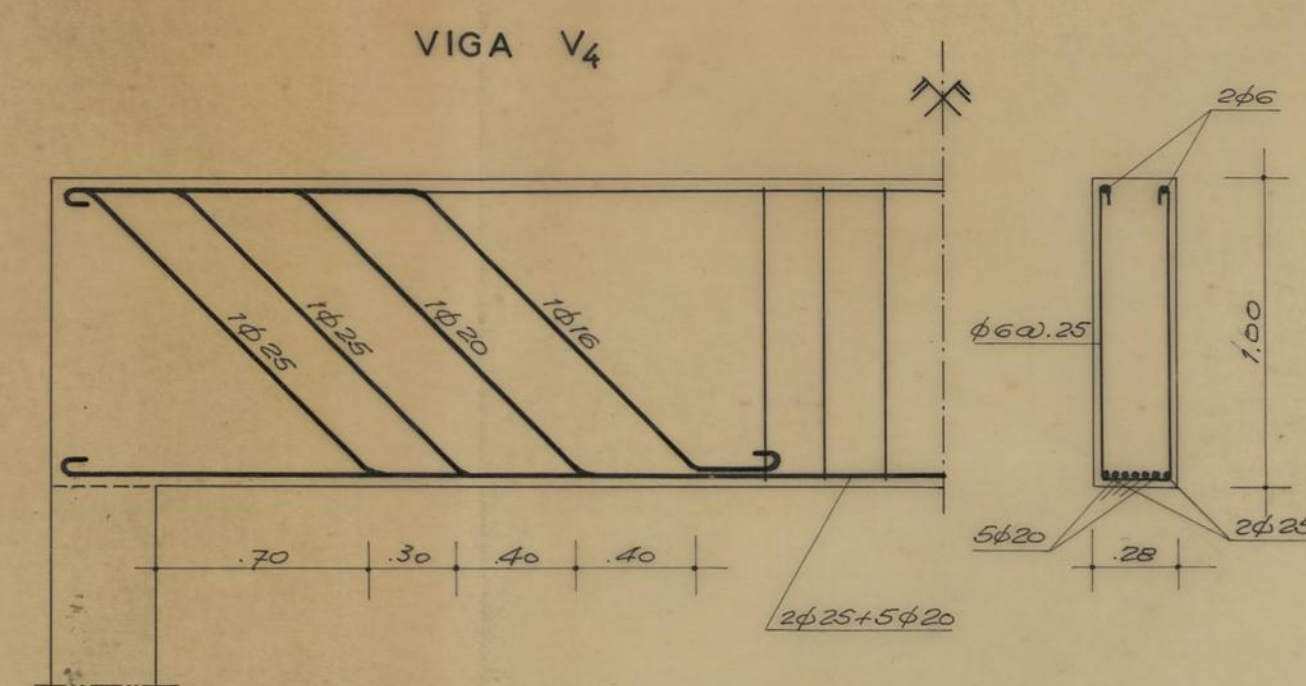
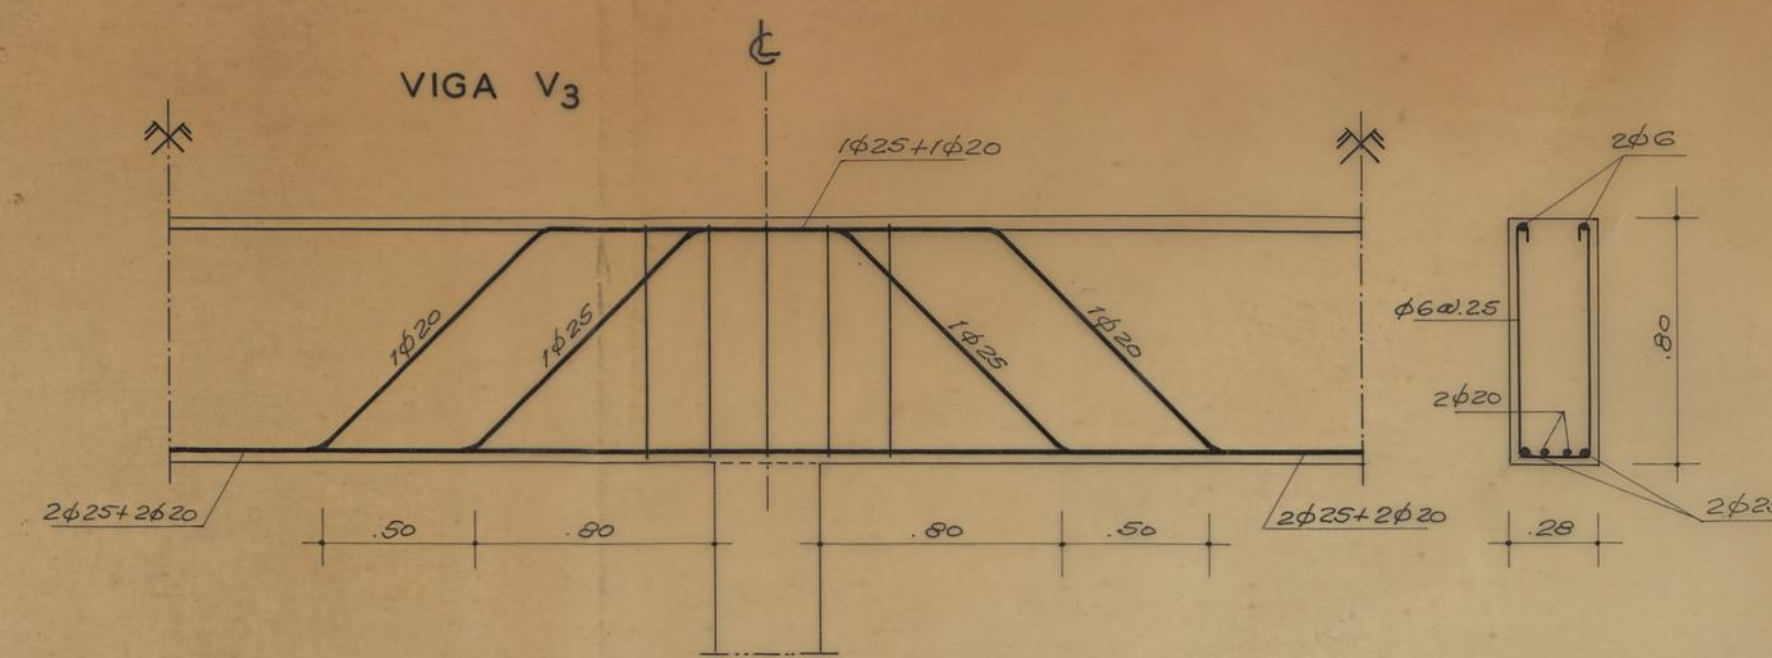
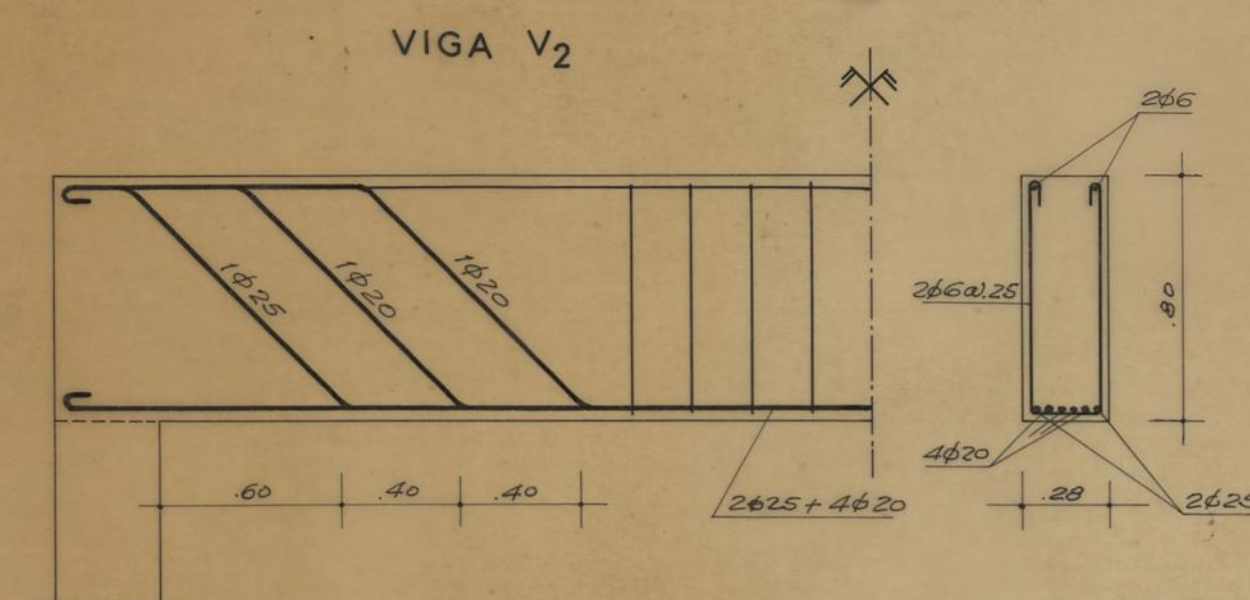


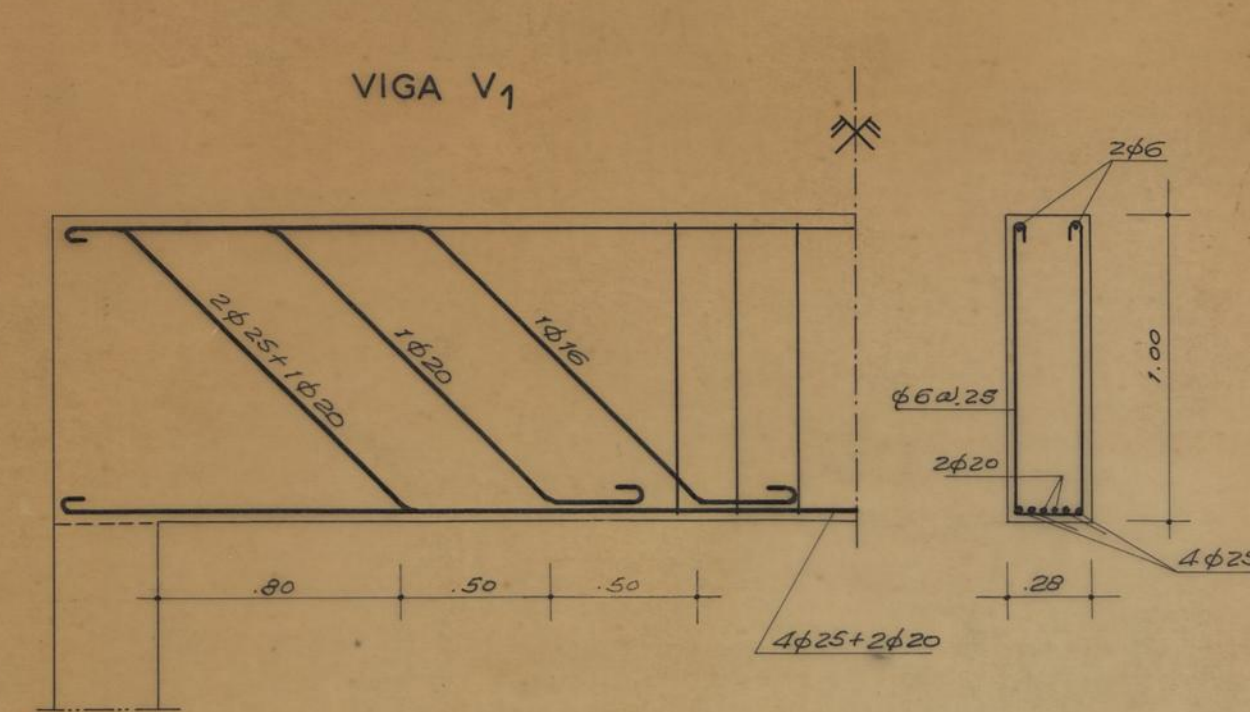

PLANTA DAS ESTRUTURAS

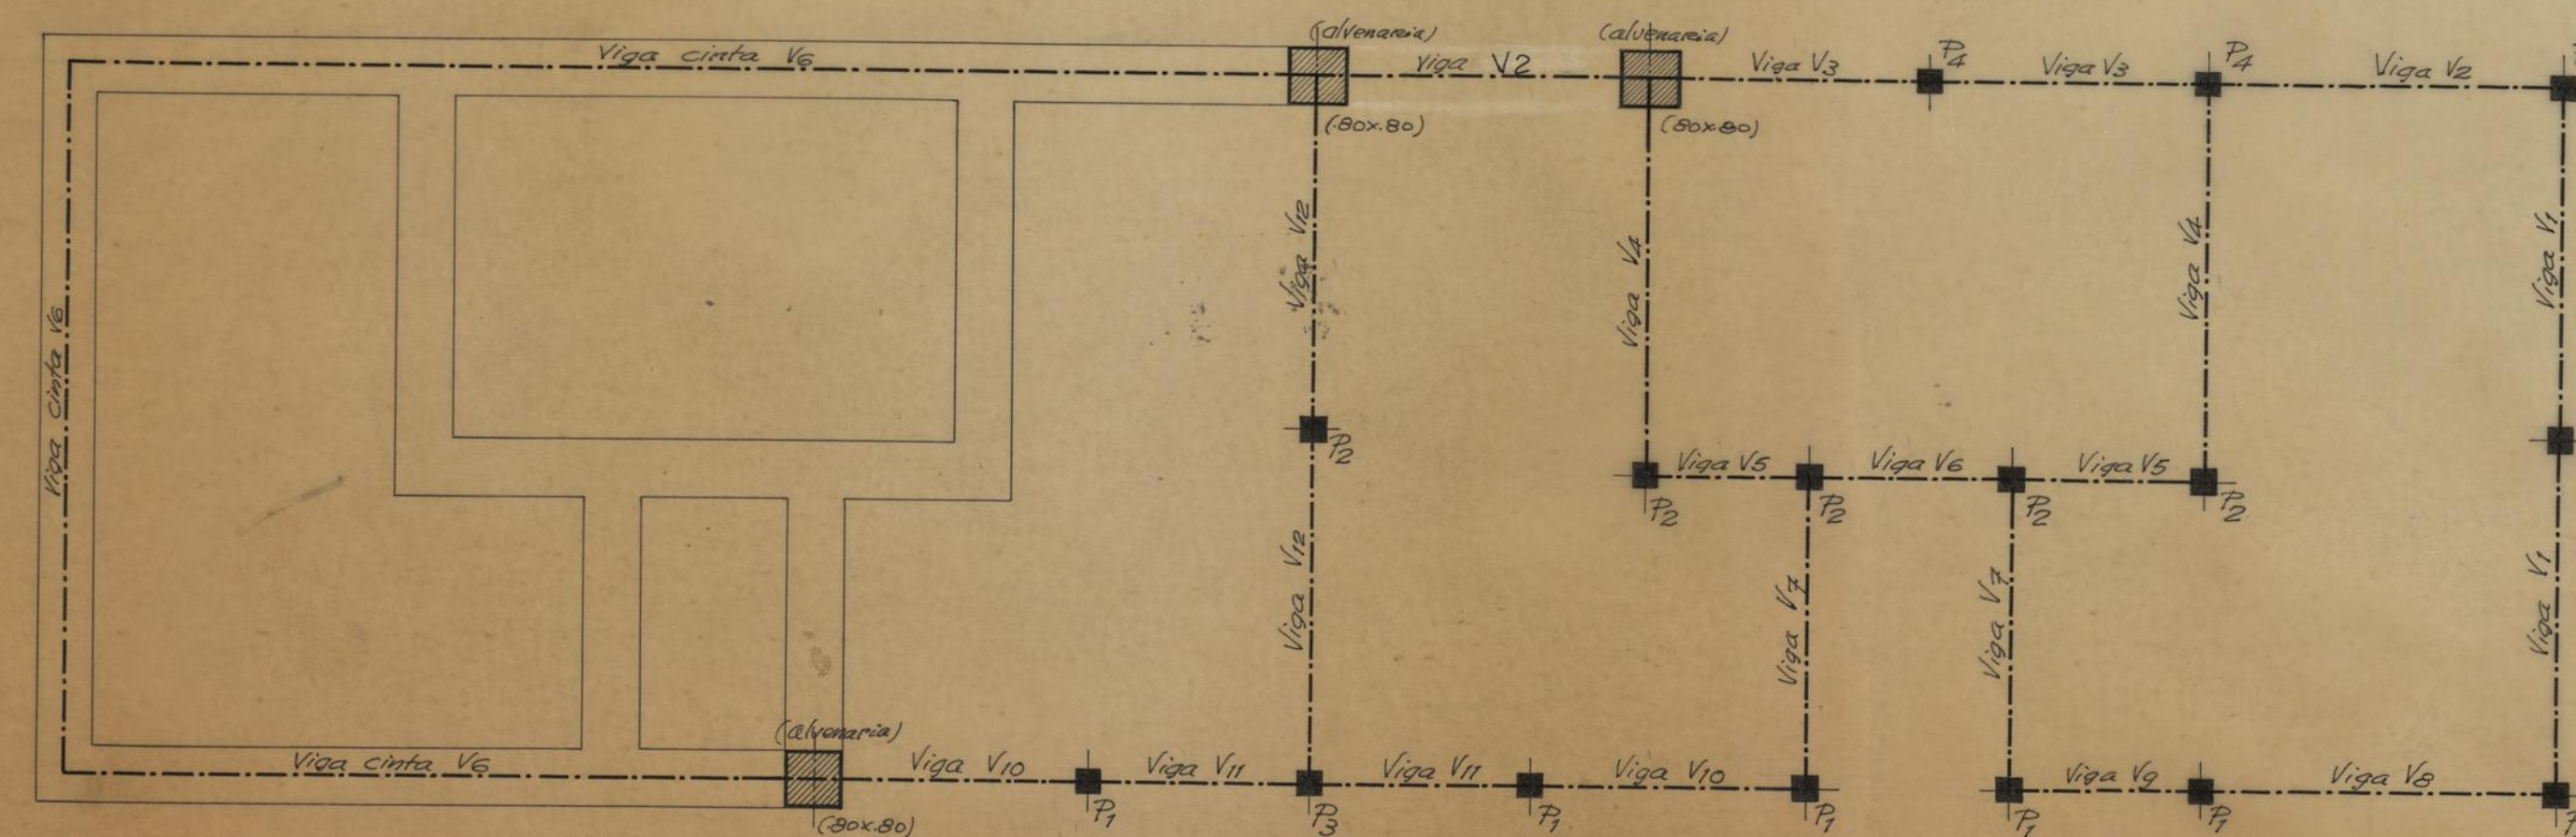

ESC. 1:100

Designação	armaduras nos pilares	armaduras nos sapatos	cintas
P ₁	4φ12	#10φ10 p.m.	φ6 at 30
P ₂	8φ12	#7φ10 p.m.	φ6 at 30
P ₃	6φ16	#7φ10 p.m.	φ6 at 30
P ₄	8φ16	#7φ10 p.m.	φ6 at 30









PORMENORES
ESCALA 1:25

BARRIO DE S. JOÃO DE DEUS
(AMPLIAÇÃO)

VARIANTE ÀS FUNDAÇÕES DO EDIFÍCIO

Handwritten signature

LAJES	TIPO DE PAVIMENTOS	OBSERVAÇÕES
L1	PAV. MAPREL - tipo A-4-6	este pavimento é indicado a título exemplificativo, podendo ser aplicado do qualquer outro prefabricado a aprovar pela D.S.P.M.
L2	PAV. MAPREL - tipo A-4-5	
L3	PAV. MAPREL - tipo A-4-3	
L4	PAV. MAPREL - tipo A-4-4	
	ARMADURA DE DISTRIBUIÇÃO 4 Ø 6 p.m.	

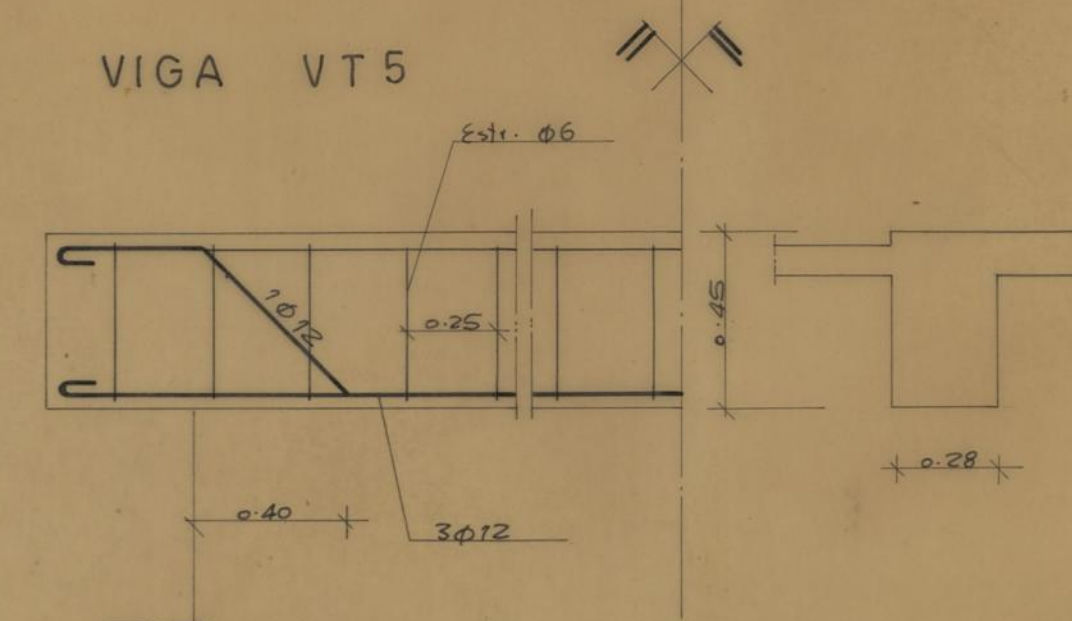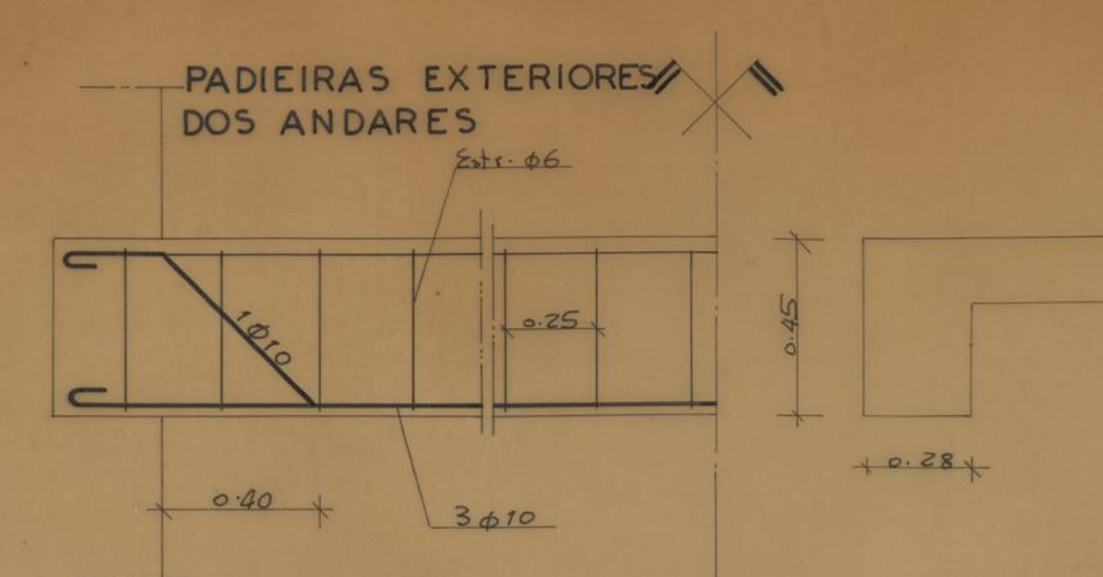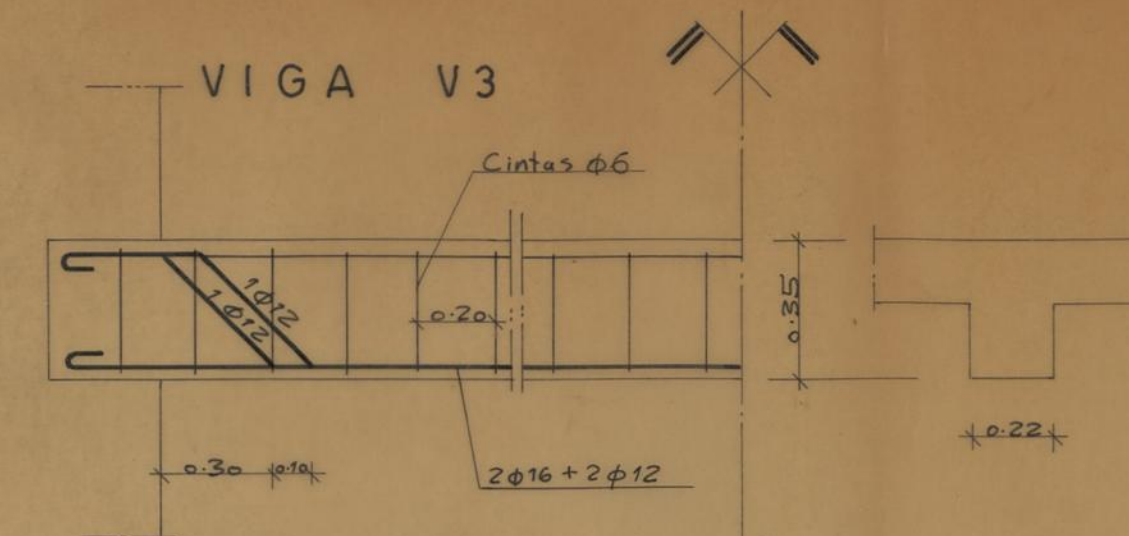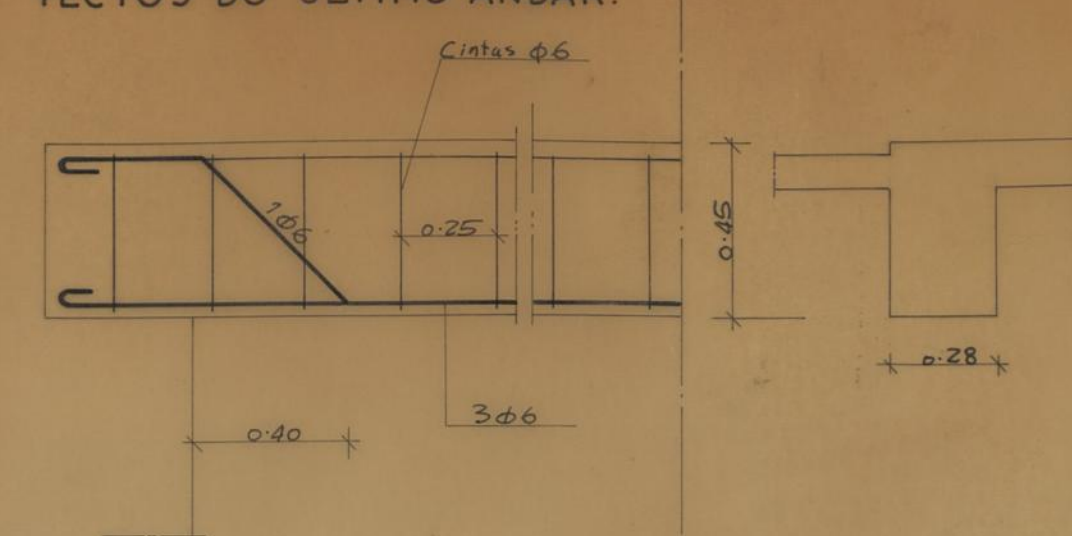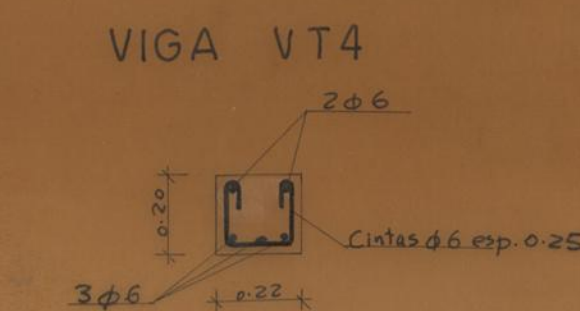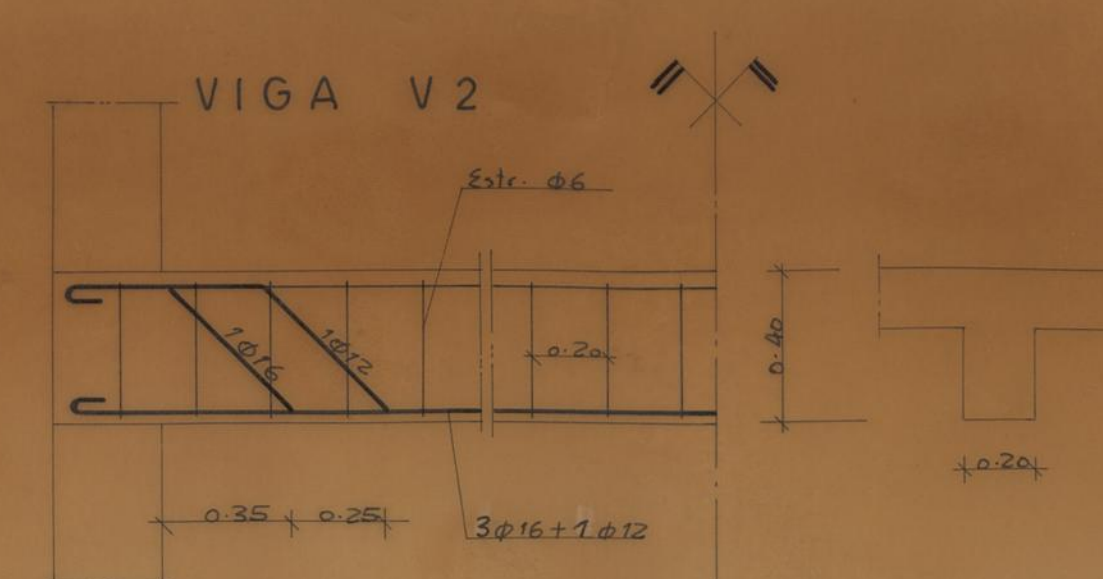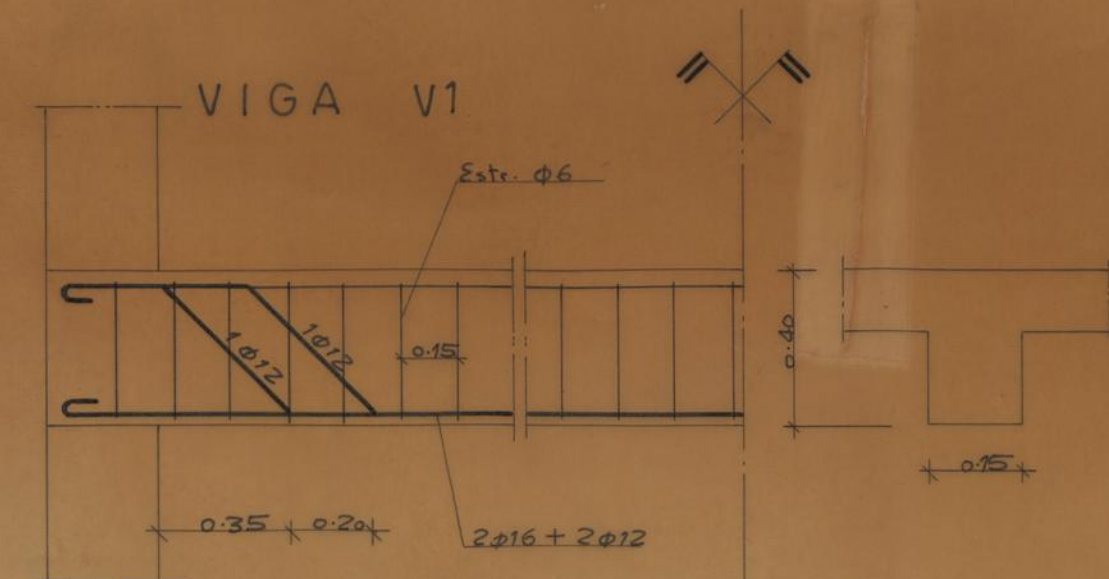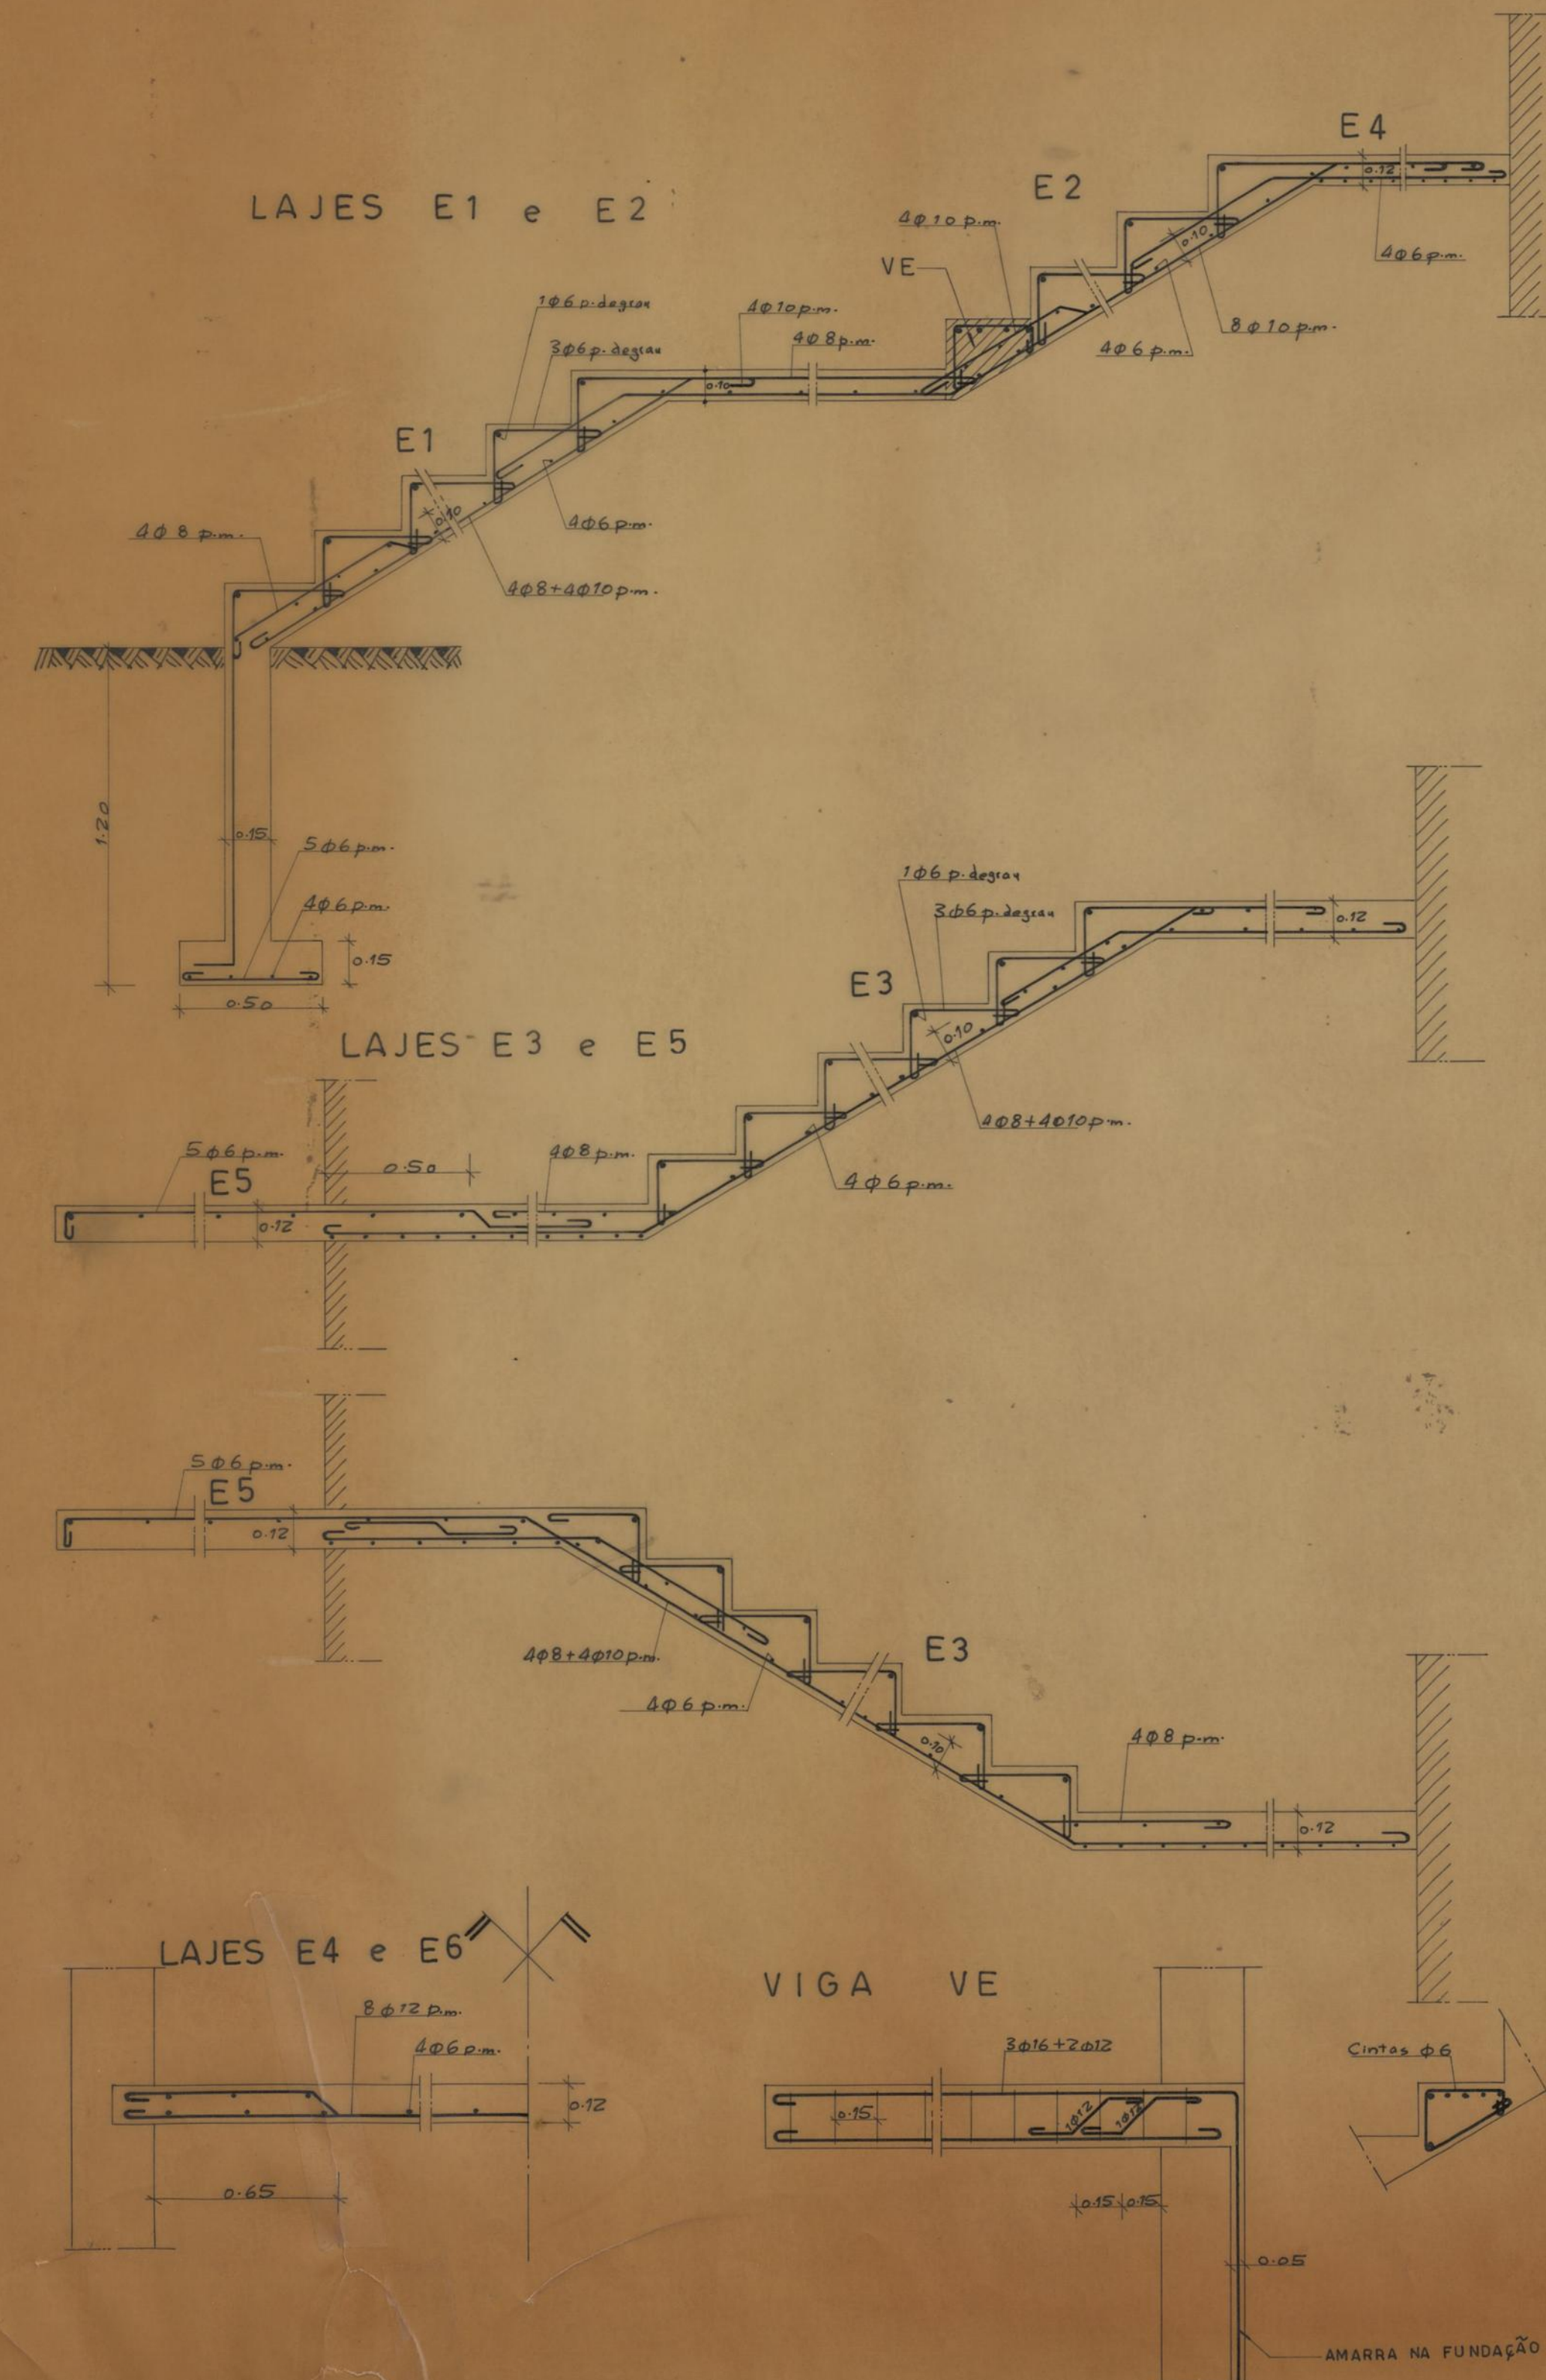

LAJES	TIPO DE PAVIMENTOS	OBSERVAÇÕES
LT 1	PAV. MAPREL — tipo A-3-2	este tipo de pavimento é indicado a título exemplificativo, podendo ser aplicado qualquer outro prefabricado a aprovar pela D. S. P. M.
LT 2	PAV. MAPREL — tipo A-3-2	
LT 3	PAV. MAPREL — tipo A-2-1	
1.46	ARMADURA DE DISTRIBUIÇÃO nas lajes do tecto levarão nas terras tarugamento de betão c. 10/10 mm. cad.	

