

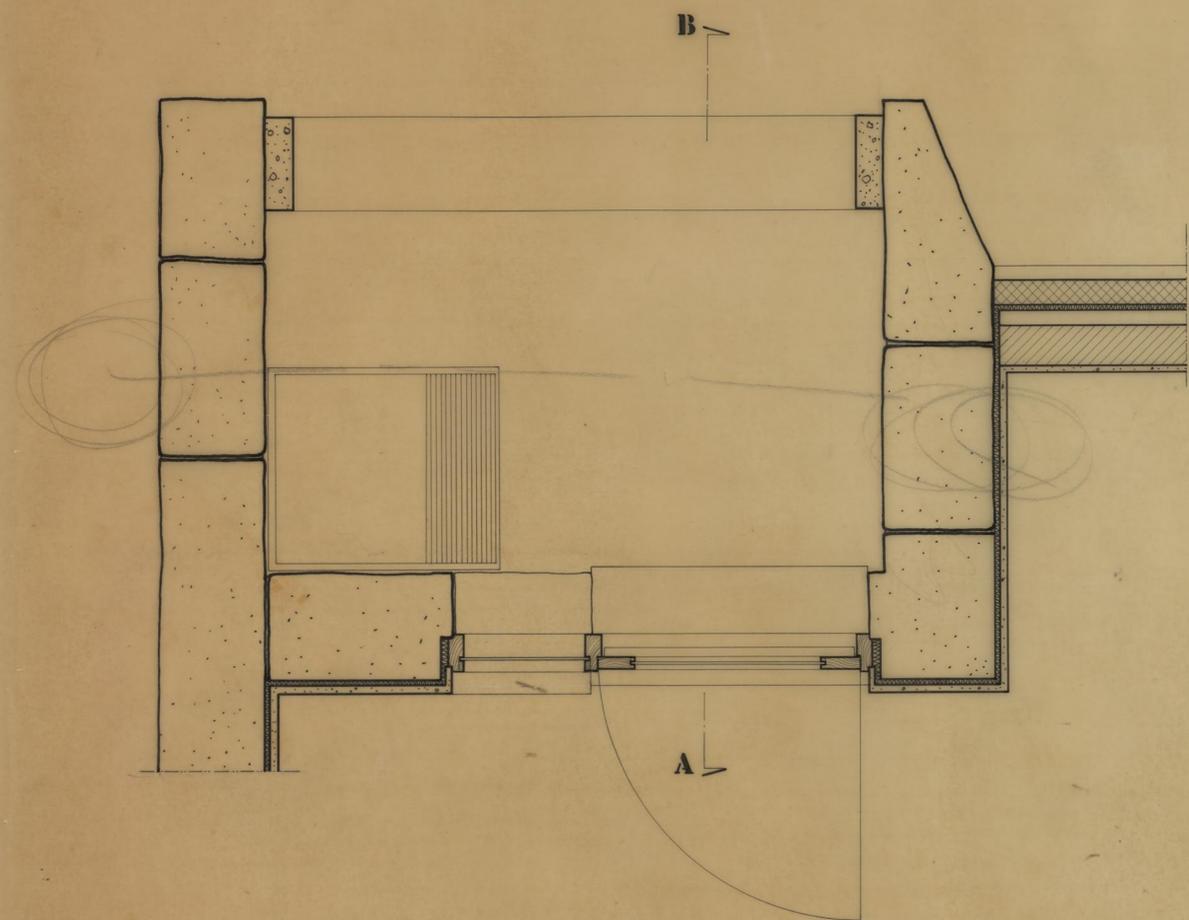



CORTE AB

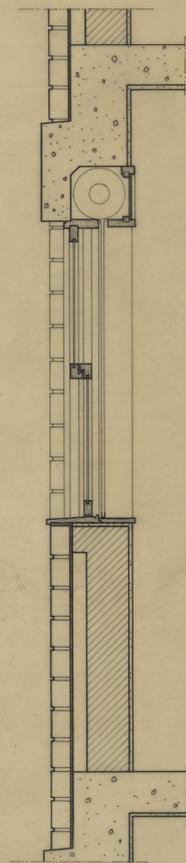


CAMARA MUNICIPAL DO PORTO D. S. H. REPARTIÇÃO DE CONSTRUÇÃO DE CASAS	GRUPO DE MORADIAS POPULARES DO FALCÃO	
	ESTENDAL	MAIO 1968
	PORMENORES	ESC. 1/10
O ENG. CHEFE	O ARQUITECTO <i>D. P. P.</i>	A DESENHADORA <i>Clara Galego</i>

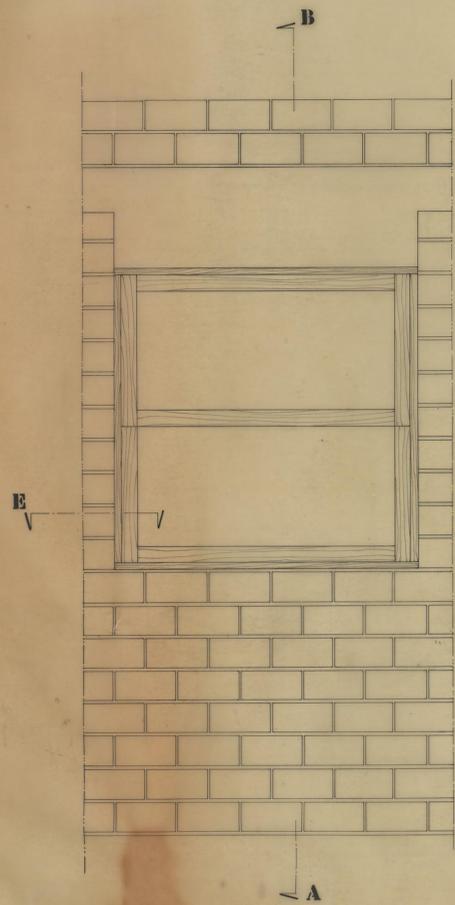

CORTE AB



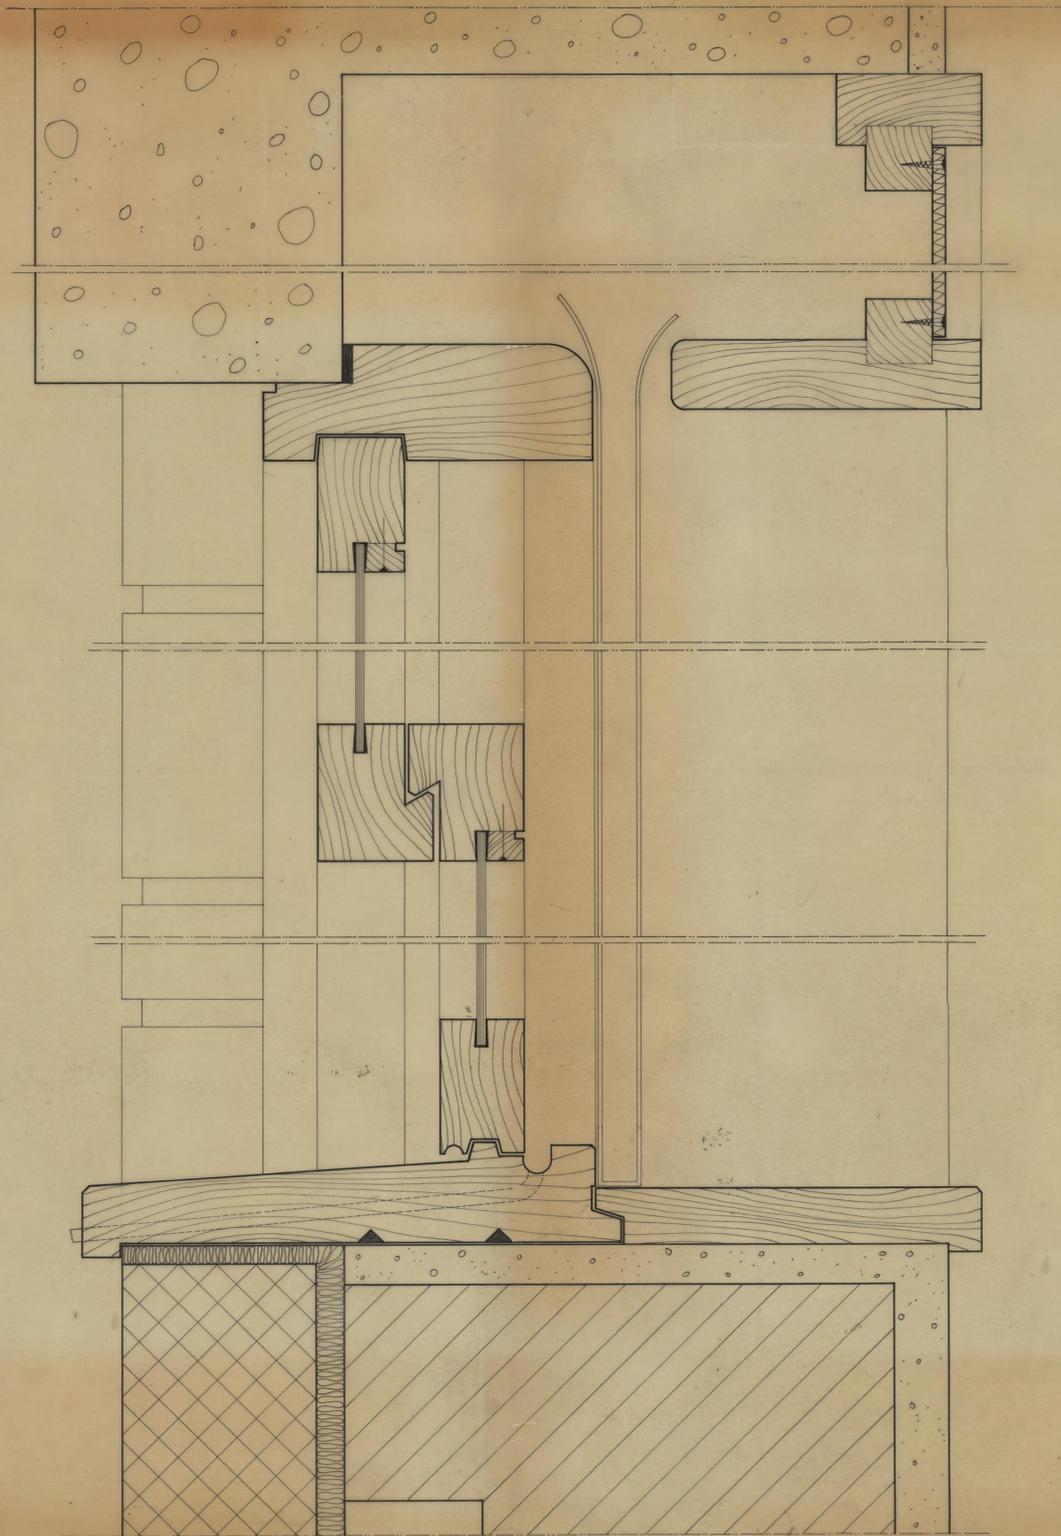


CORTE AB

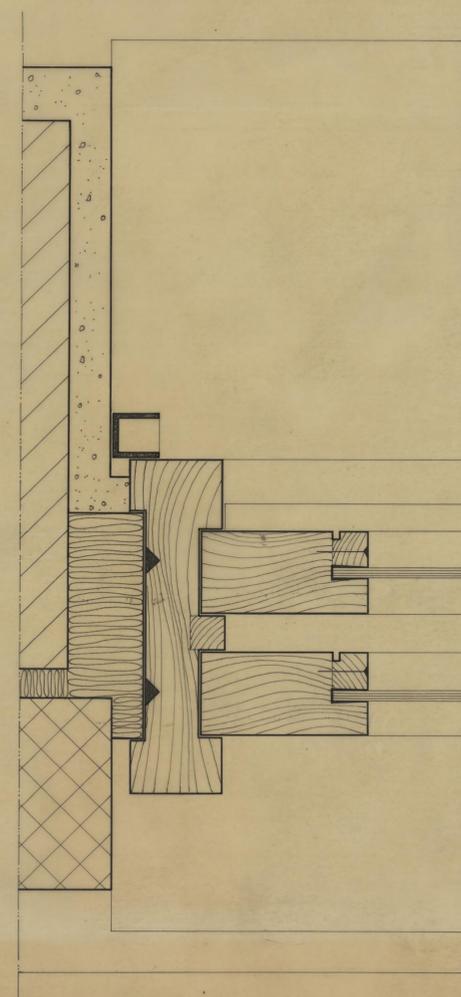


CORTE E


CAMARA MUNICIPAL DO PORTO D. S. N. REPARTIÇÃO DE CONSTRUÇÃO DE CASA	GRUPO DE MORADIAS POPULARES DO FALCÃO	 JUNHO 1958 ESC. 1/10 TN.
	JANELA TIPO PORMENORES	
O ENGENHEIRO	O ARQUITECTO	A DESENHADORA

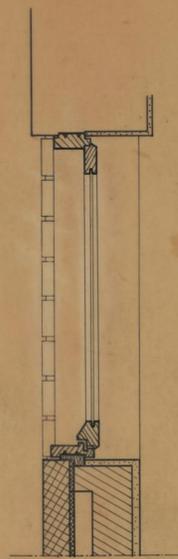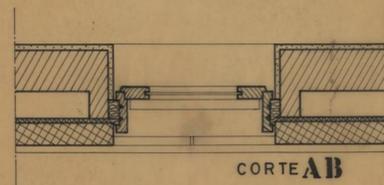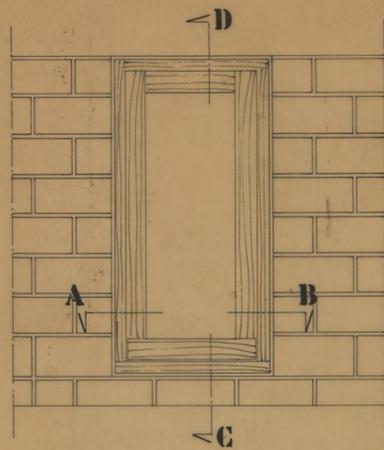

CORTE CD


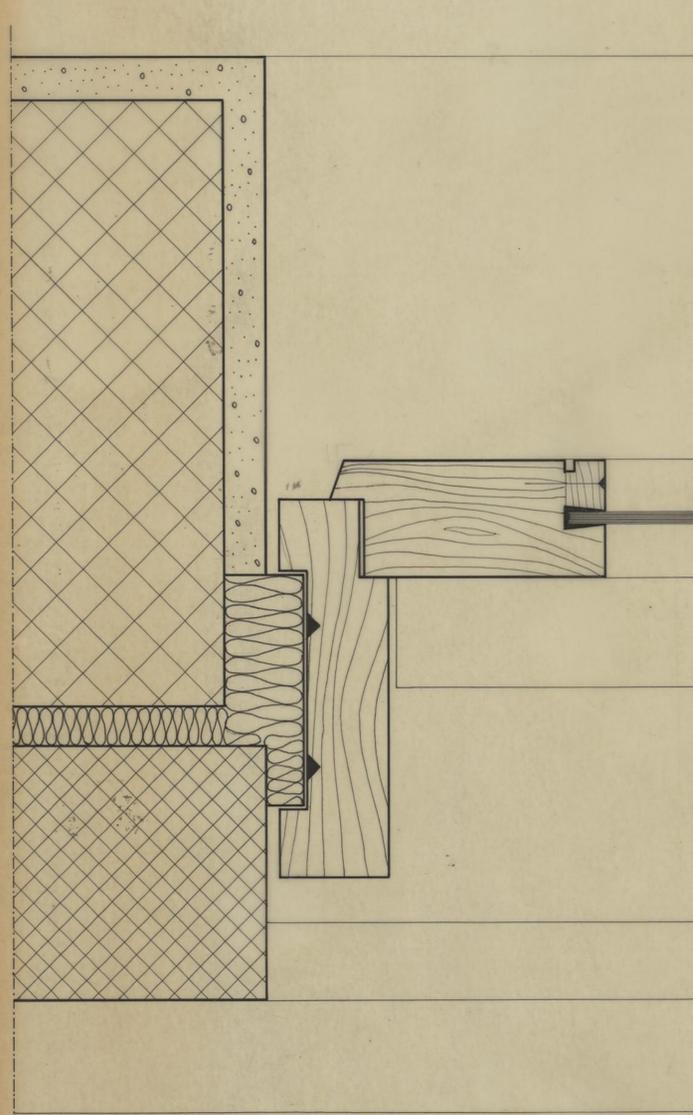


CORTE A


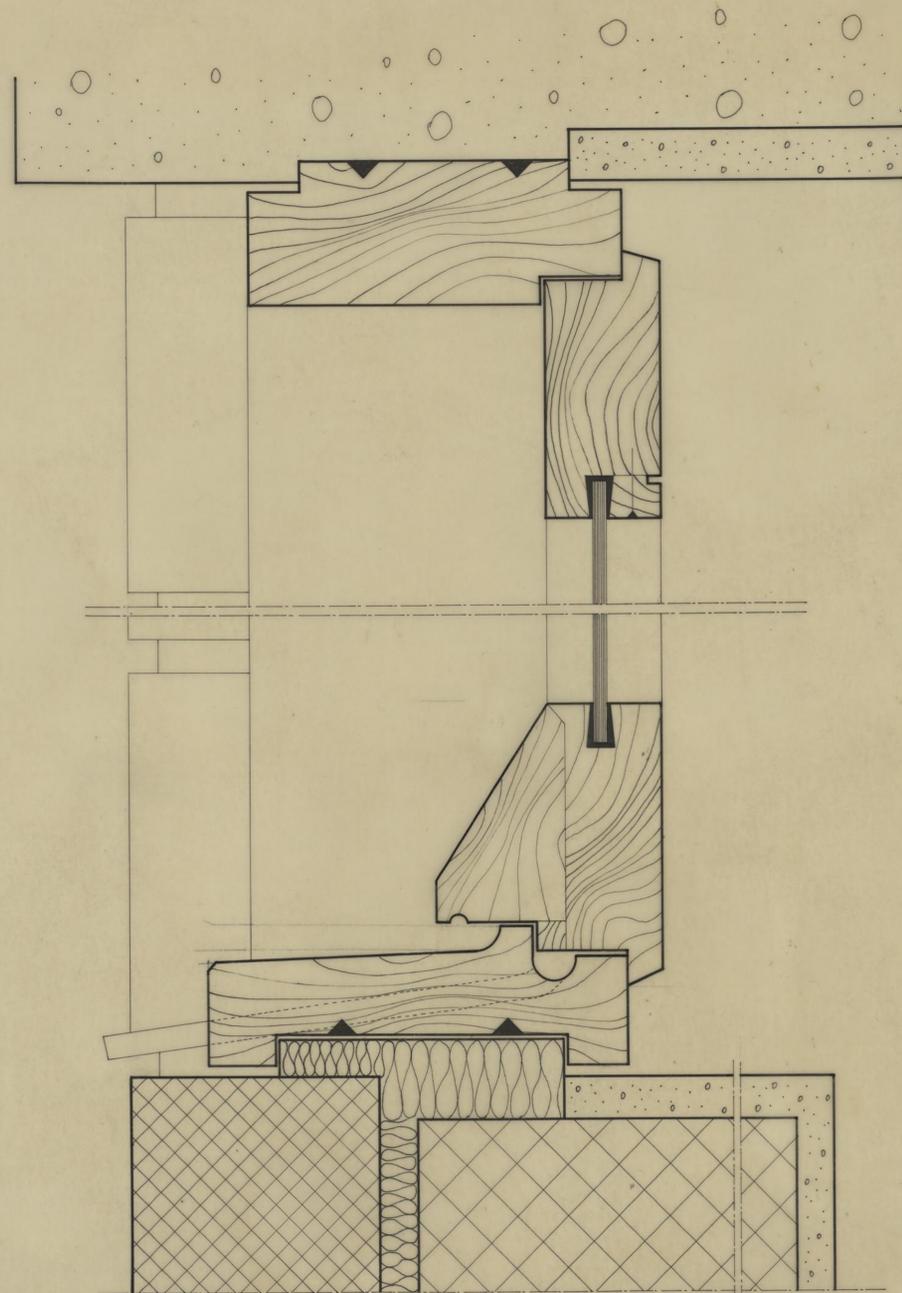


CORTE CD


CAMARA MUNICIPAL DO PORTO D. S. H. REPARTIÇÃO DE CONSTRUÇÃO DE CASAS	GRUPO DE MORADIAS POPULARES DO FALCÃO	 JUNHO 1968
	JANELA BASCULANTE	
O ENG. CHEFE <i>[Signature]</i>	PORMENORES	ESCALA 1/10 T.N.
	O ARQUITECTO <i>[Signature]</i>	A DESENHADORA <i>[Signature]</i>


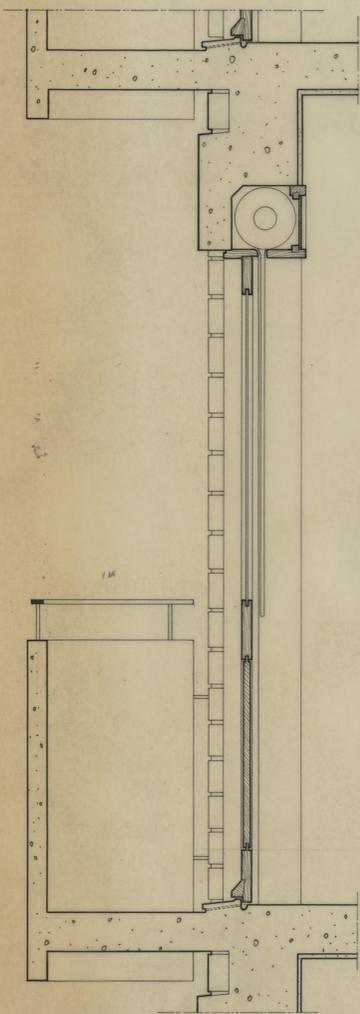
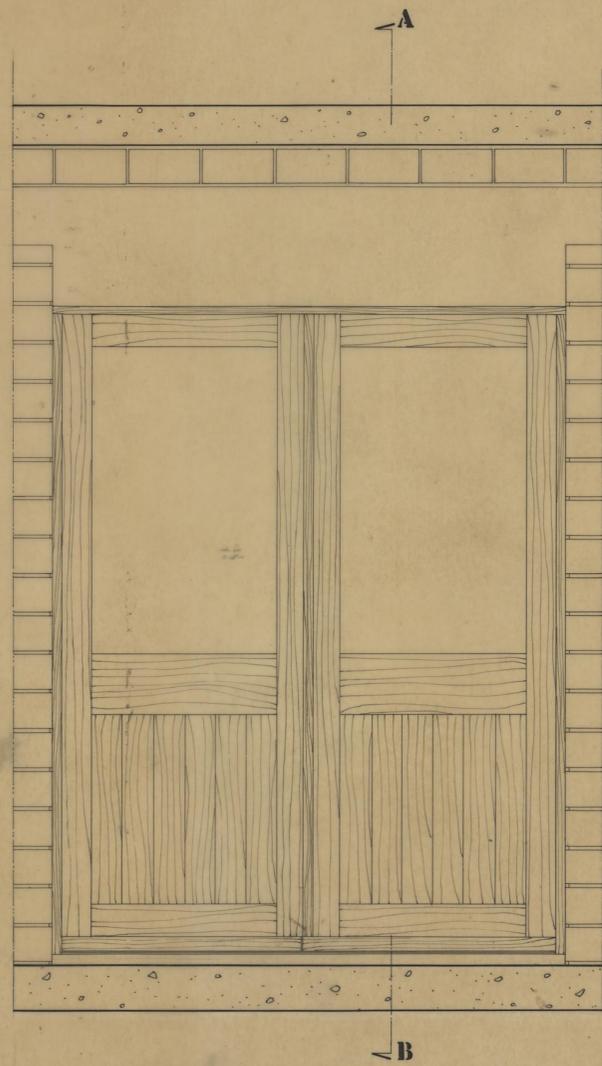




CORTE AB

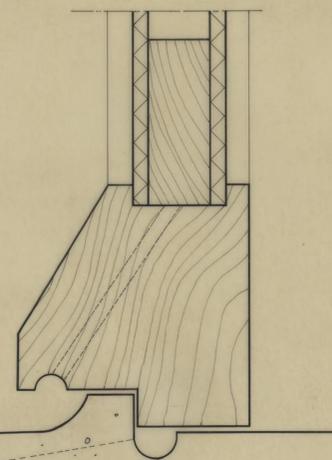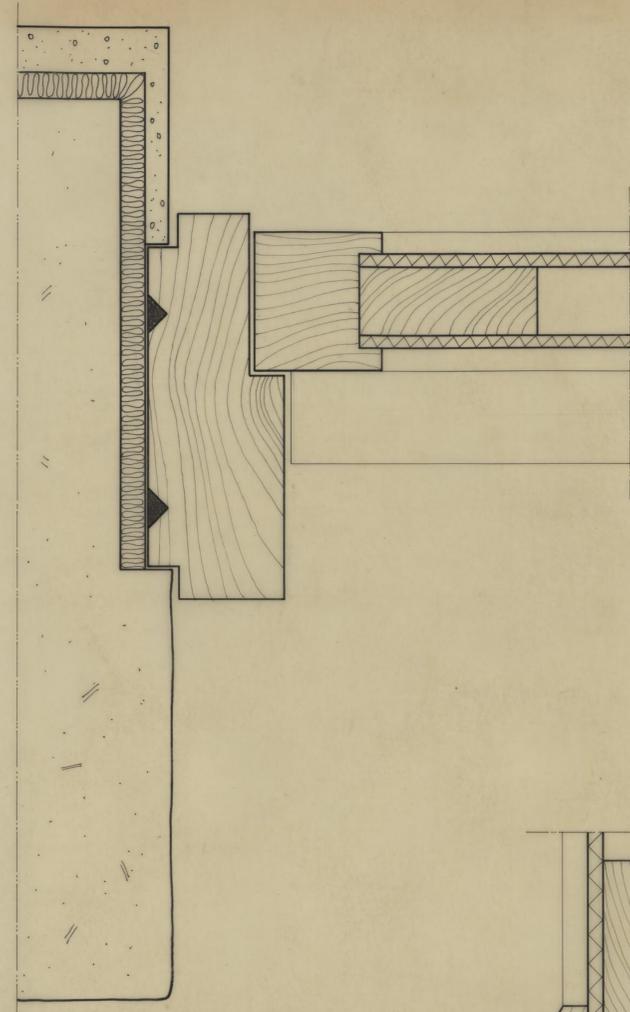






PORMENOR 1

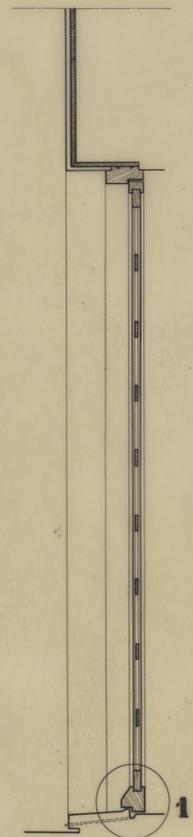

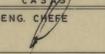
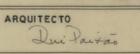
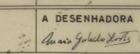
CAMARA MUNICIPAL DO PORTO D. S. H. REPARTIÇÃO DE CONSTRUÇÃO DE CASAS	GRUPO DE MORADIAS POPULARES DO FALCÃO	 JUNHO 1966
	PORTA DAS VARANDAS E PORTA DE ACESSO ÀS HABITAÇÕES PORMENORES	
O ENG. CHEFE 	O ARQUITECTO 	A DESENHADORA 

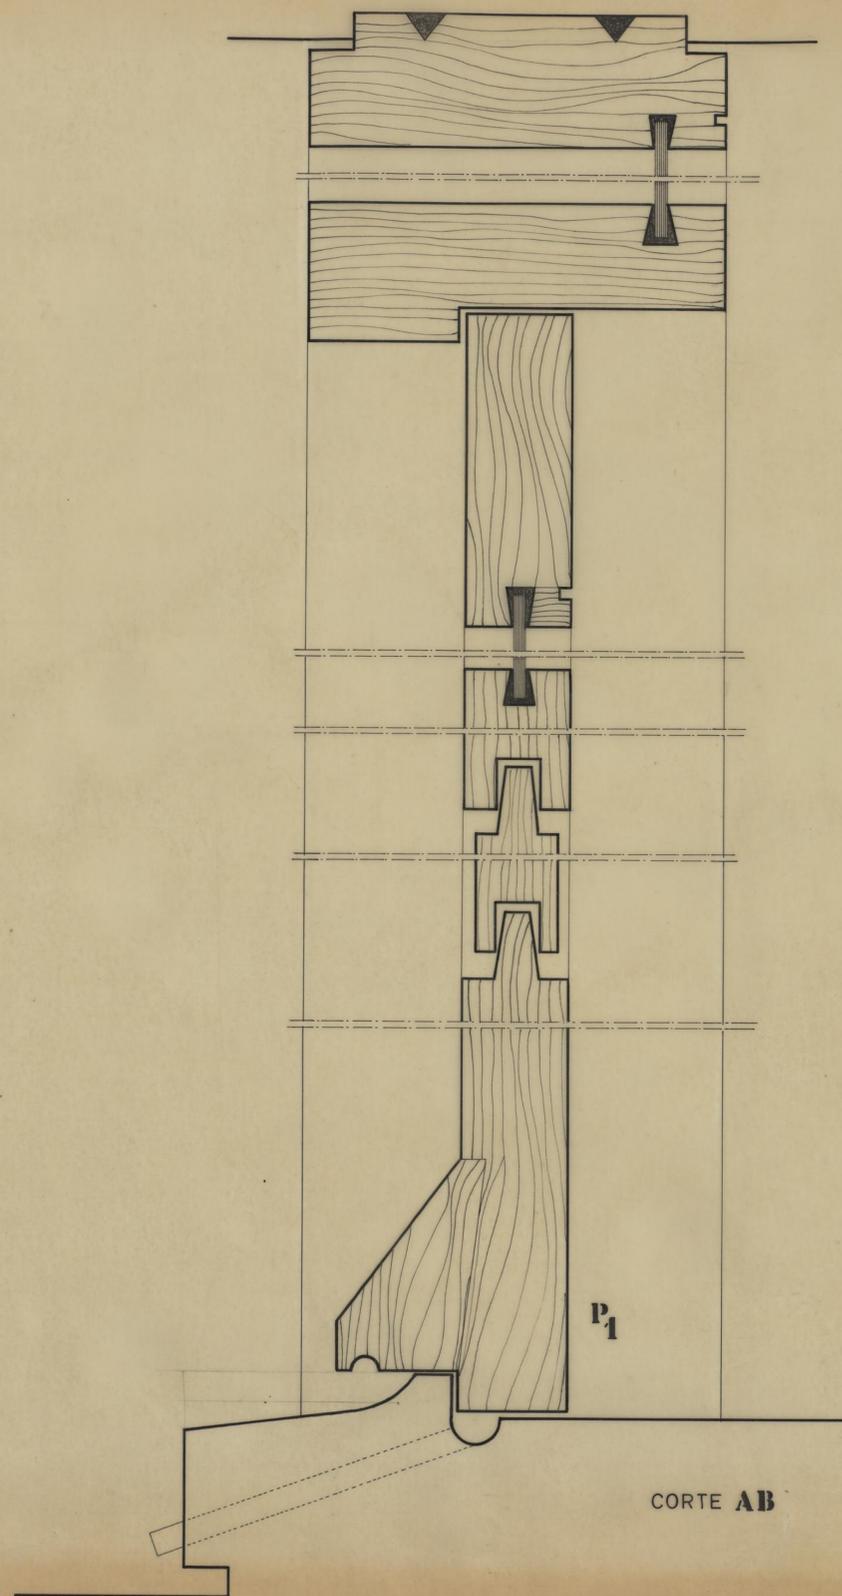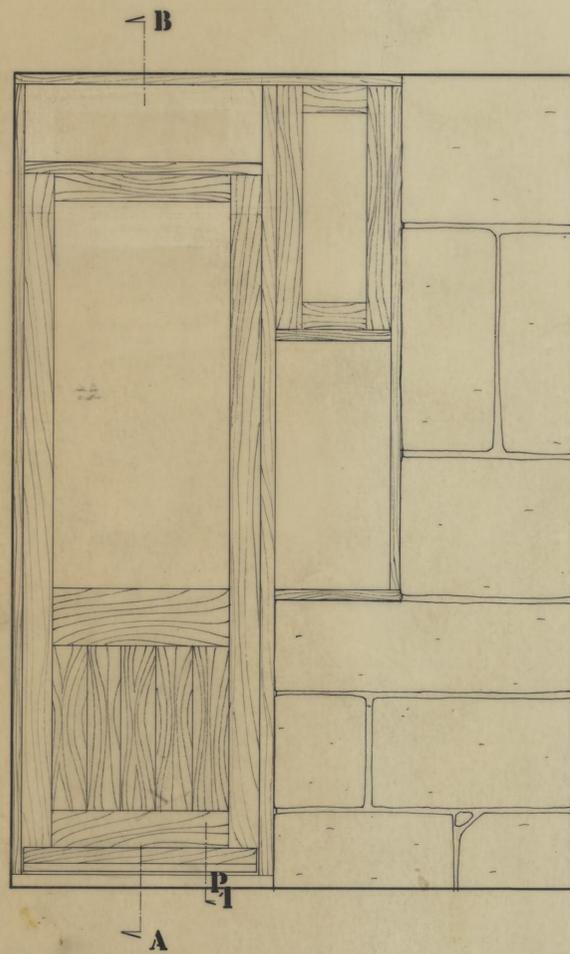

CAMARA MUNICIPAL DO PORTO	GRUPO DE MORADIAS POPULARES	
	DO FALCÃO	
D. S. H. REPARTIÇÃO DE CONSTRUÇÃO DE CASAS	CAIXILHARIA DOS ESTENDAIS	JULHO 1968
O ENG. CHEFE	PORMENORES	ESCALA 1:10 T.M.
	O ARQUITECTO <i>Diogo Falcão</i>	A DESENHADORA <i>Isabel Henriques</i>

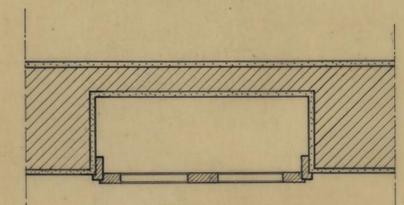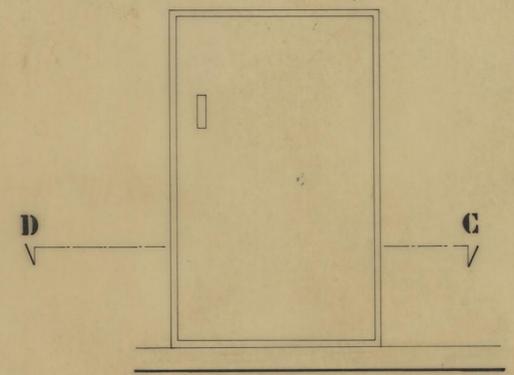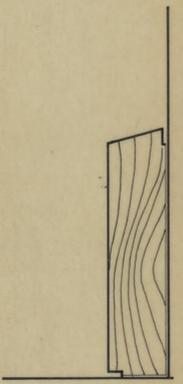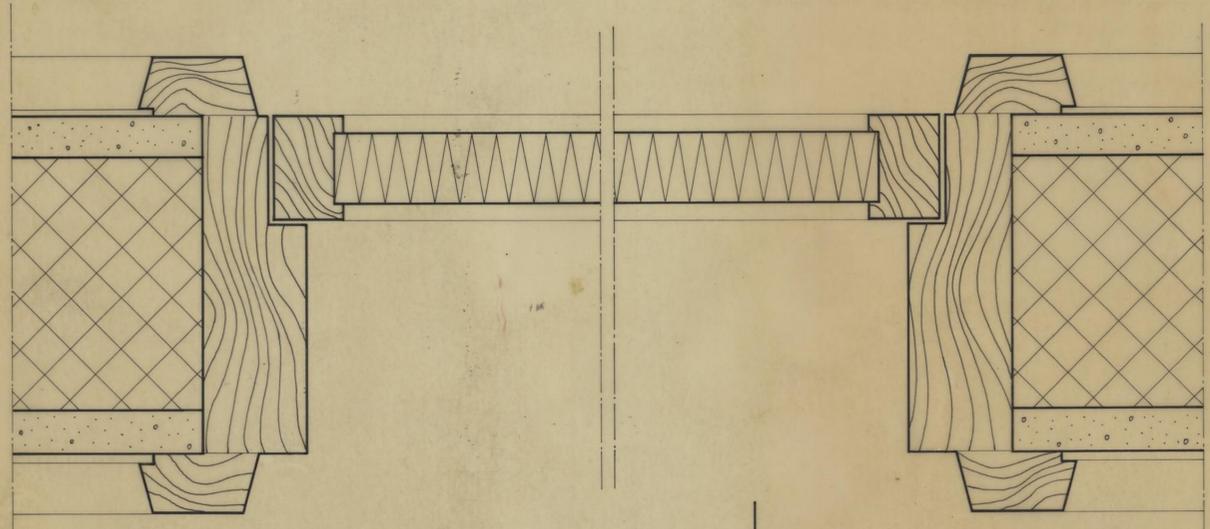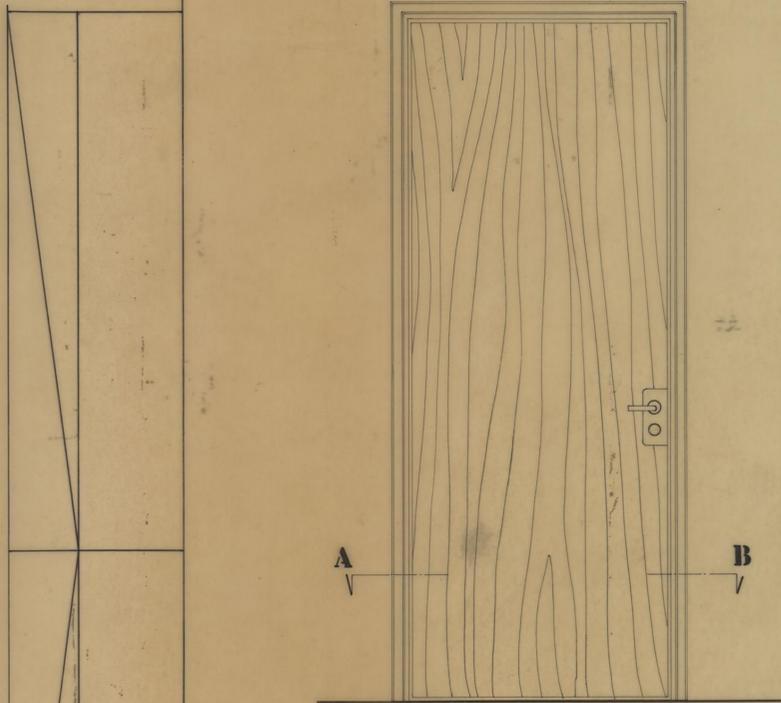

CAMARA MUNICIPAL DO PORTO D. S. H. REPARTIÇÃO DE CONSTRUÇÃO DE CASAS	GRUPO DE MORADIAS POPULARES DO FALCÃO	JUNHO 1968 ESCALA 1/10 T.N.
	PORTA INTERIOR TIPO E ARMÁRIO CONTADOR	
O ENG. CHEFE <i>[Signature]</i>	O ARQUITECTO <i>[Signature]</i>	A DESENHADORA <i>[Signature]</i>
PORMENORES		

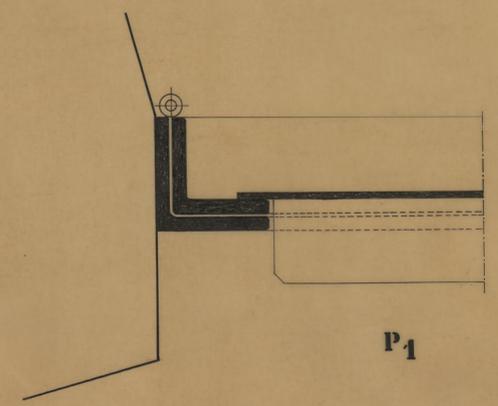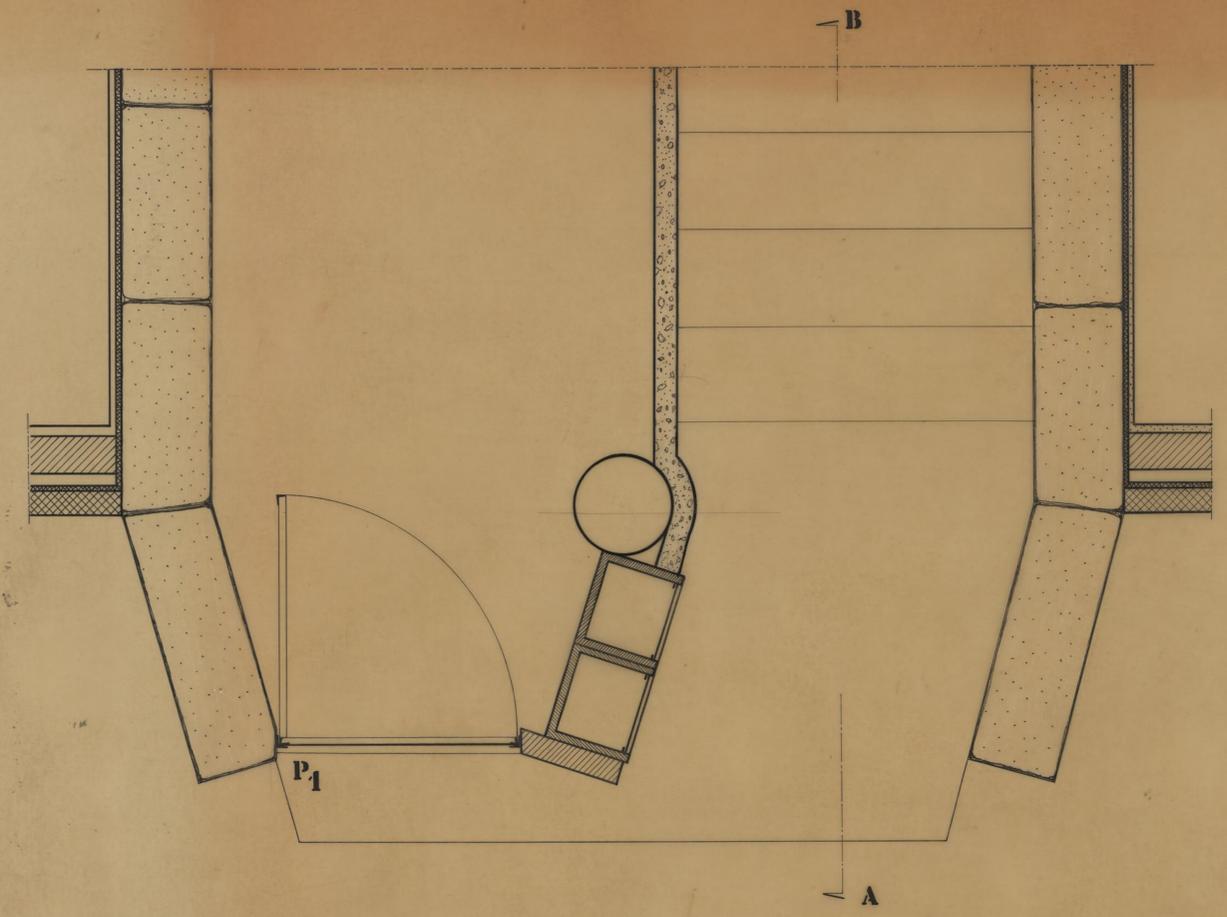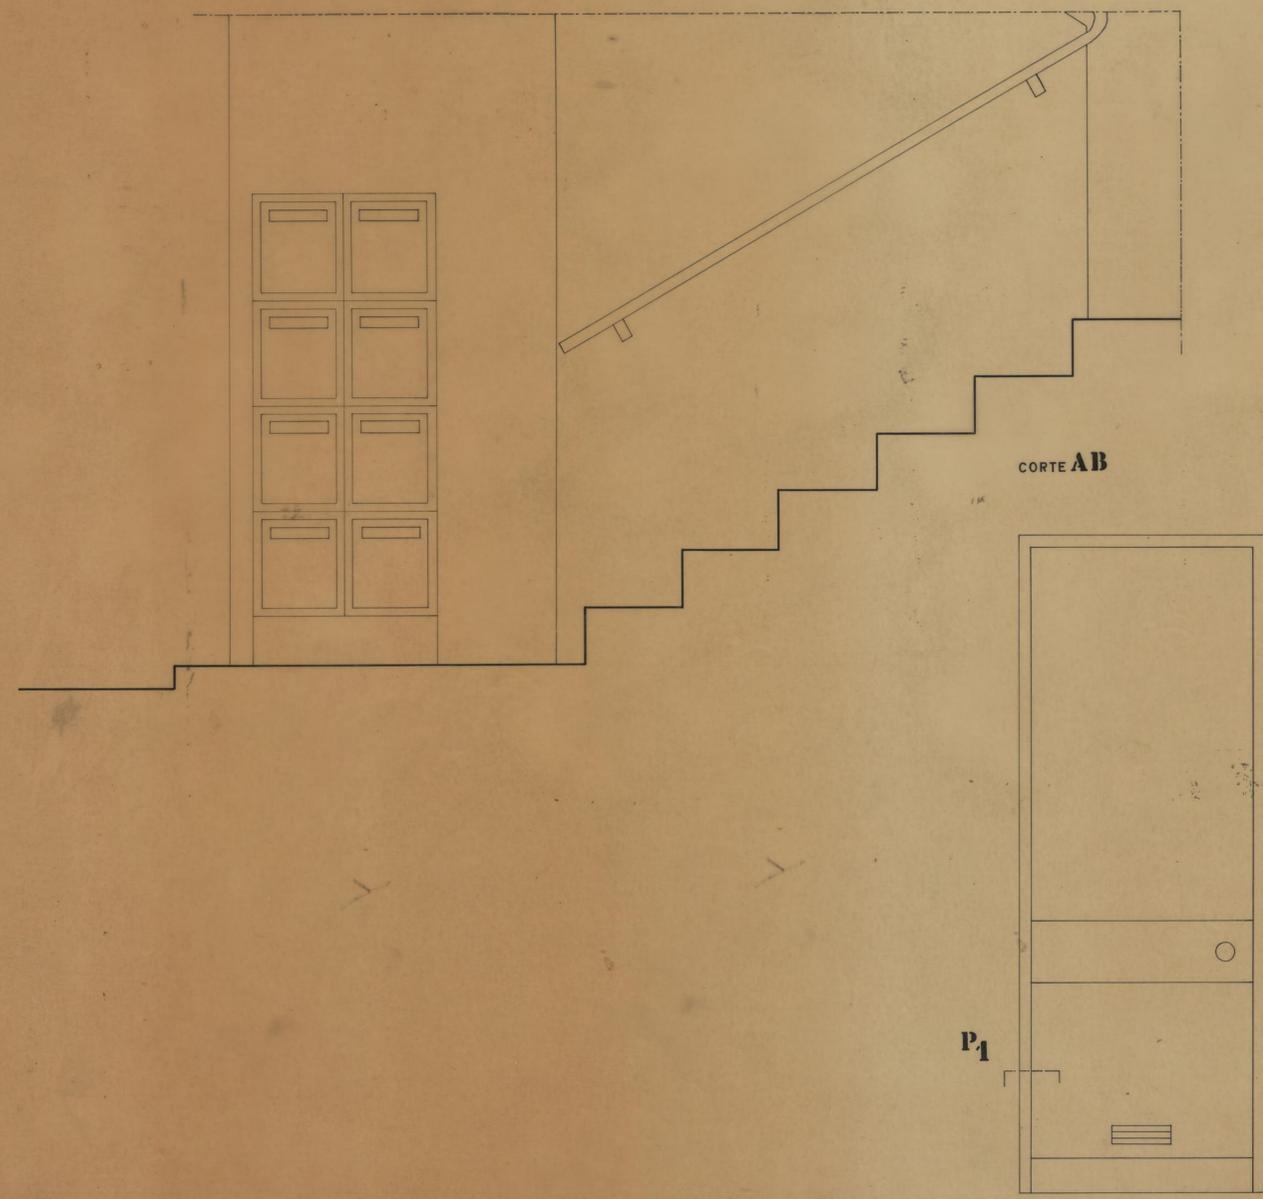

CAMARA MUNICIPAL DO PORTO D. S. H. REPARTIÇÃO DE CONSTRUÇÃO DE CASAS	AGRUPAMENTO DE MORADIAS POPULARES DO FALCÃO	Exo MAIO DE 1966
	CAIXA DO CORREIO E RECEPTACULO DO LIXO	
	PORMENORES	
O ENG. CHEFE	O ARQUITECTO	A DESENHADORA