



GRUPO DE MORADIAS POPULARES
DE FALCÃO

REDE DE SANEAMENTO


A. Pereira

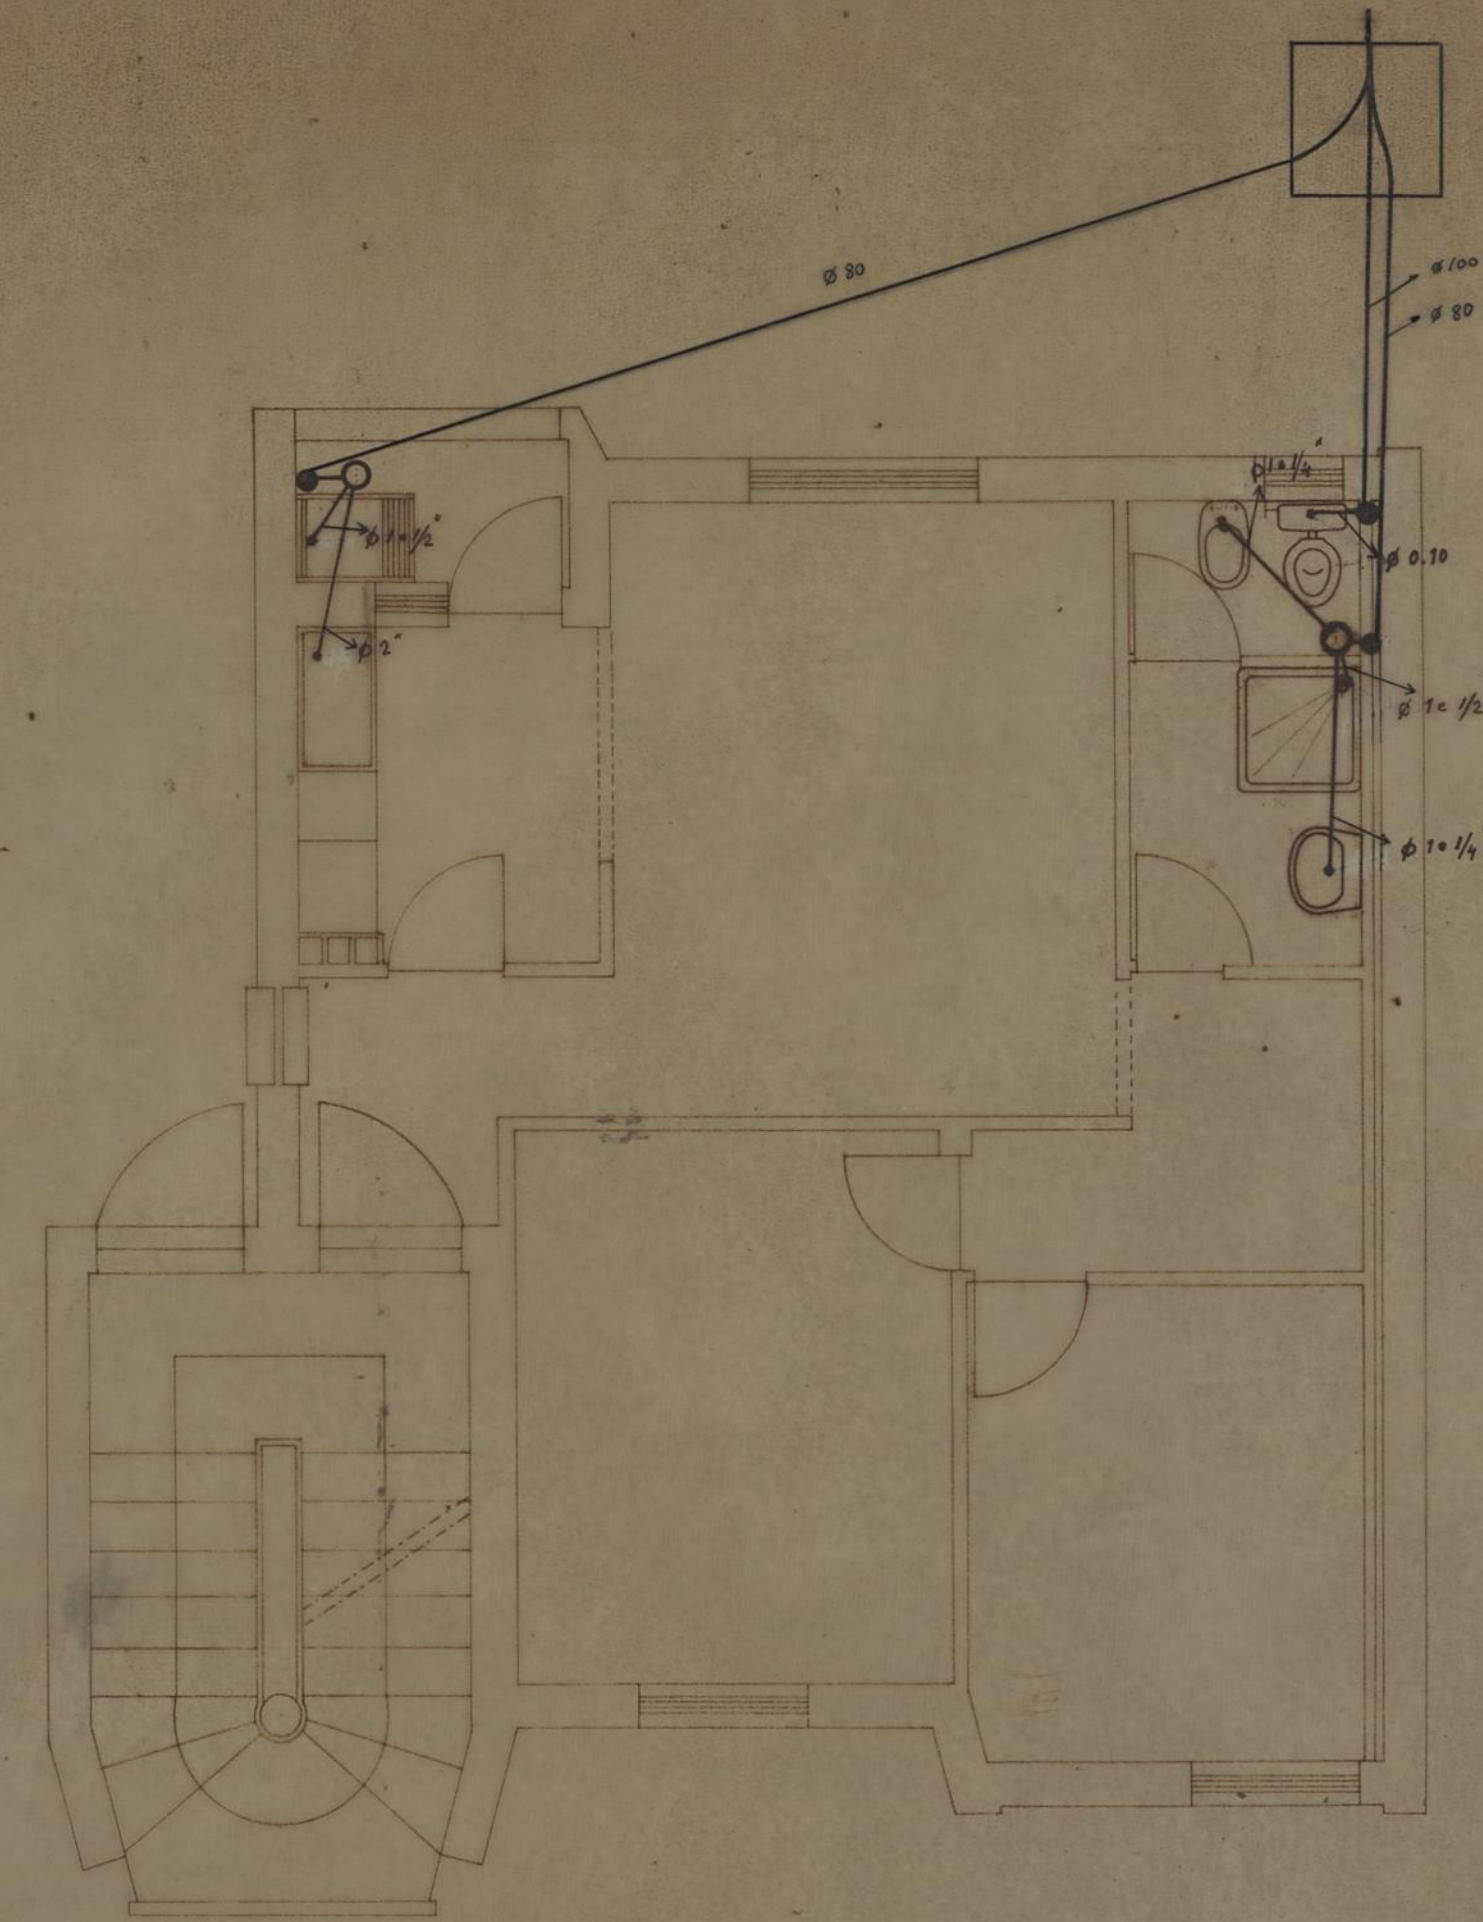

T 2

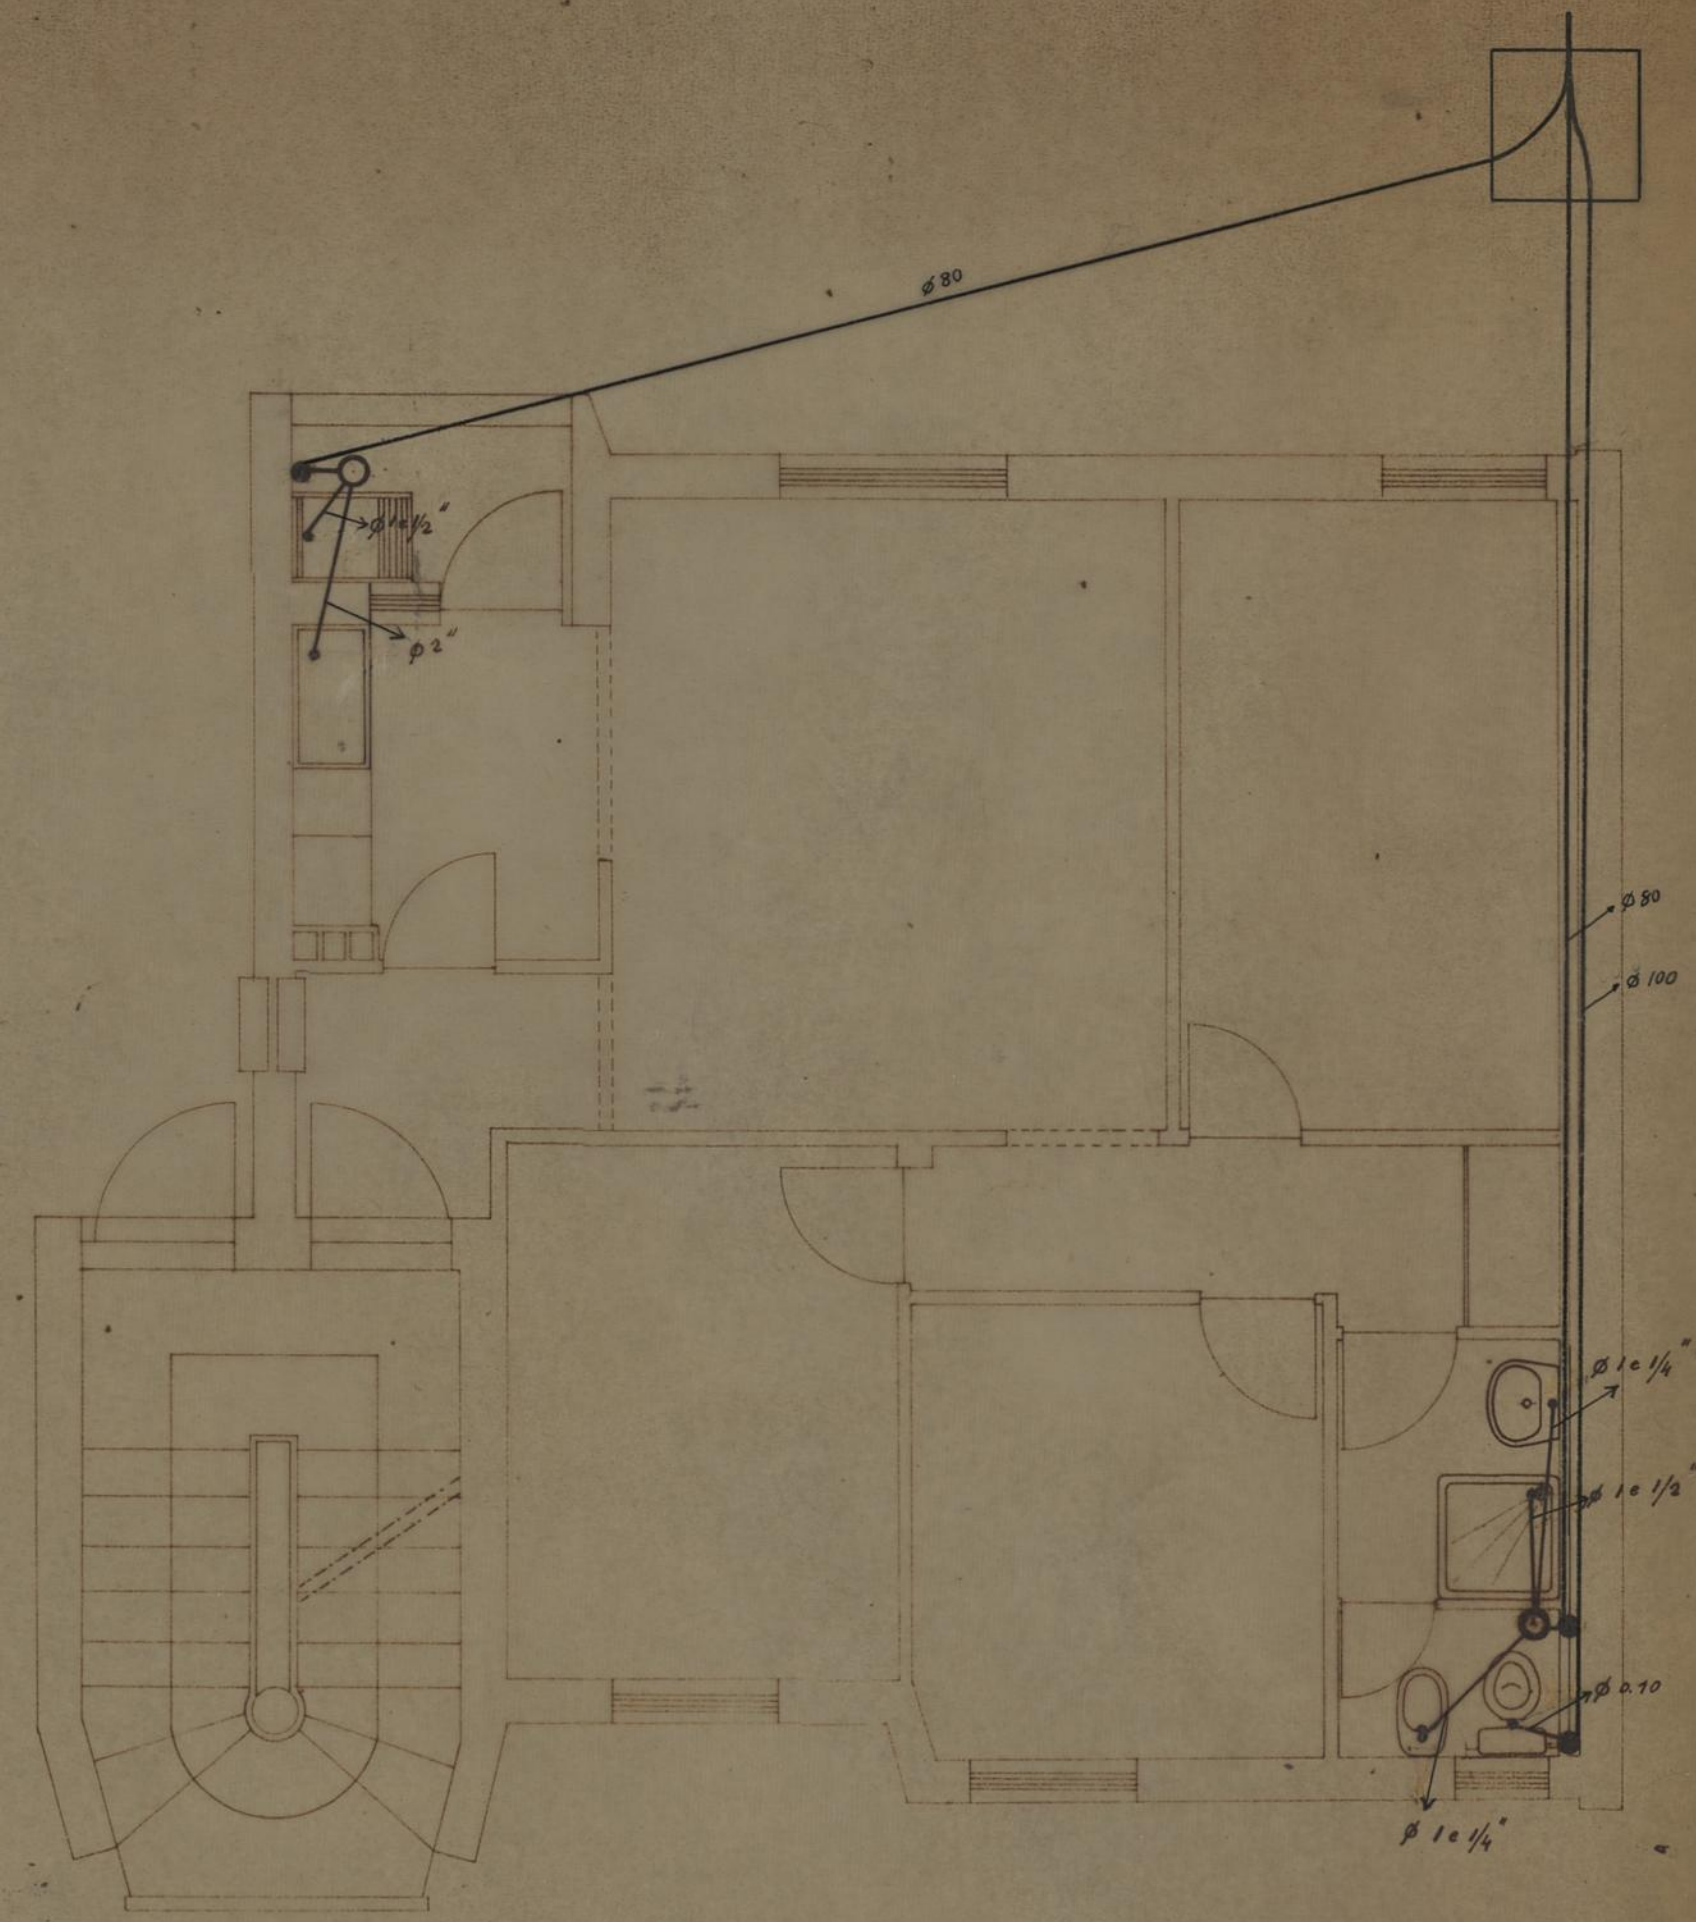

T 3

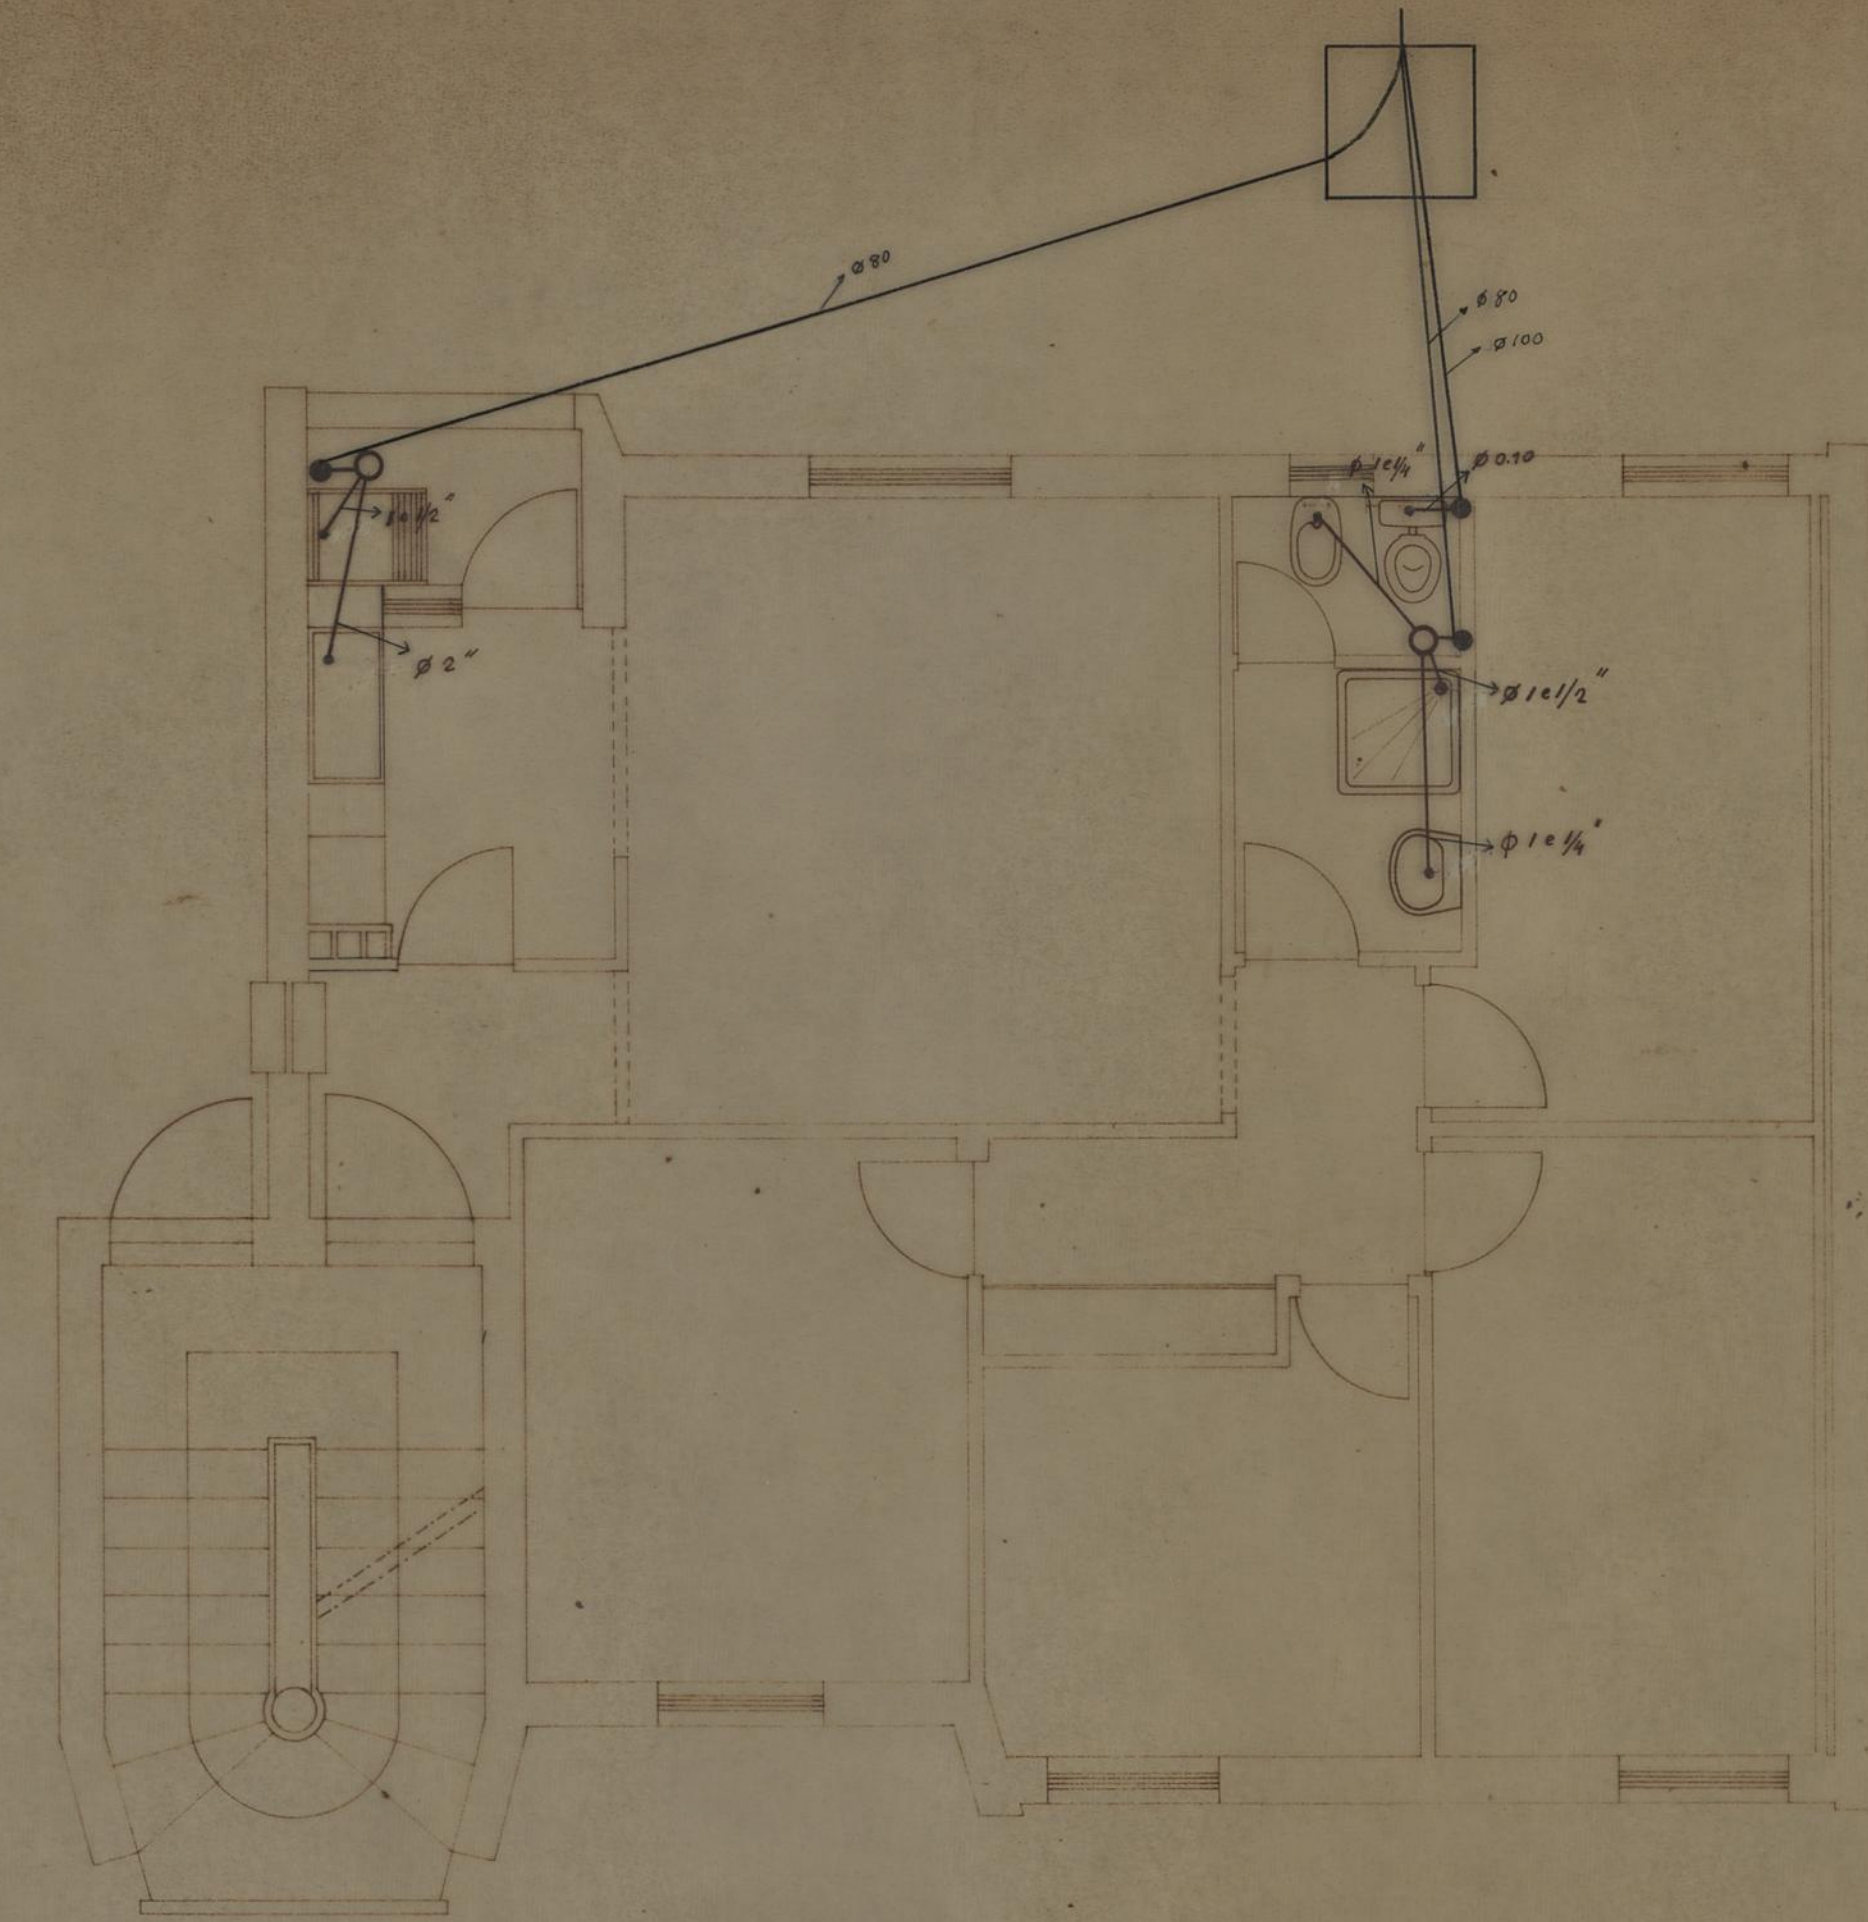

T 4

CÂMARA MUNICIPAL DO PORTO D.S.M. REPARTIÇÃO DE CONSTRUÇÃO DE CASAS	GRUPO DE MORÁDIAS POPULARES DO FALCÃO	M. A. 1. 1968 ESCALA 1:50 A DESENHADORA <i>Luís Sáez</i>
	ESGOTOS ESQUEMAS (TIPO B)	
O ENG. CHEFE	O ARQUITECTO	