



22 CASAS 3A

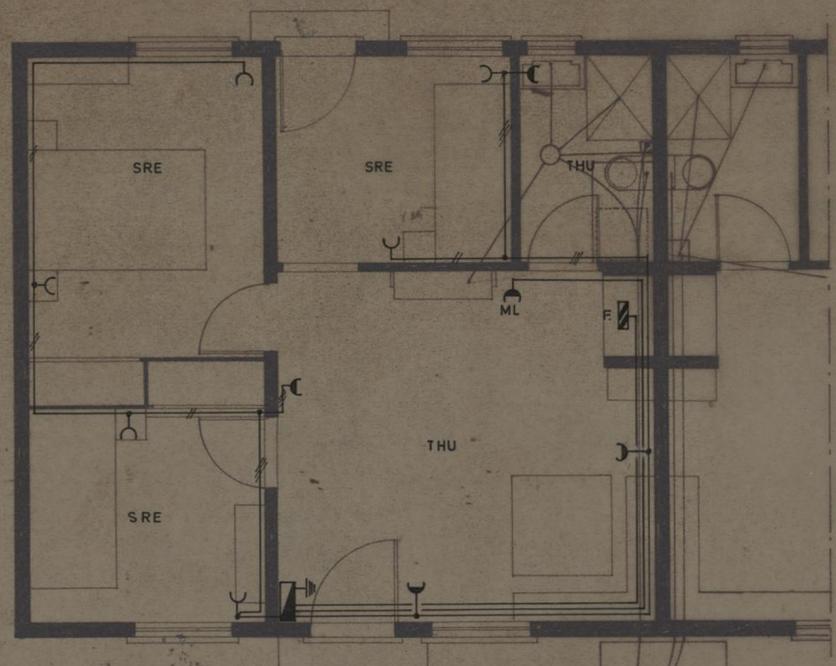

RÉS-DO-CHÃO

22 CASAS 2A

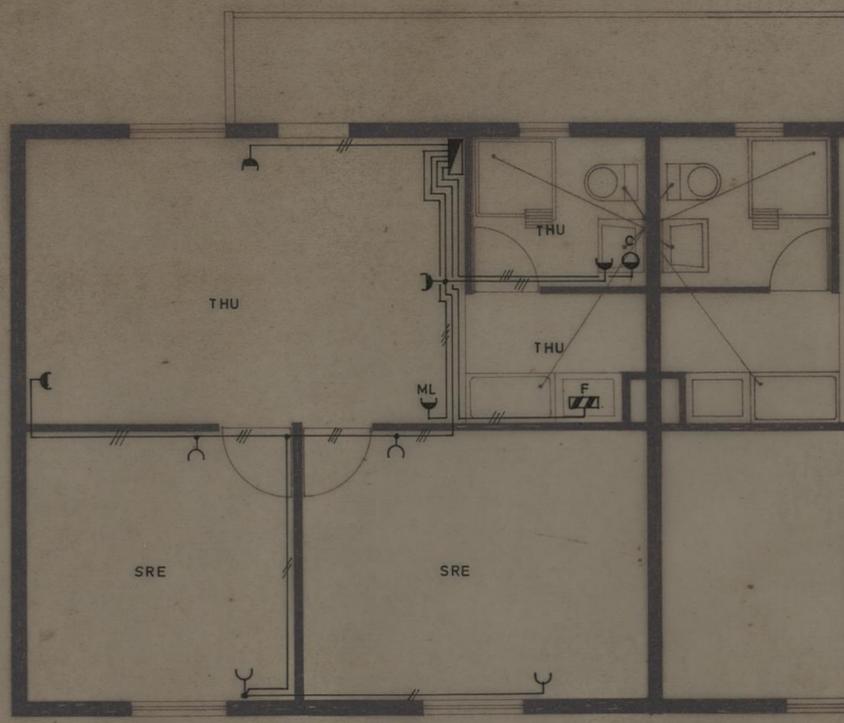

2º ANDAR

CAMARA MUNICIPAL DO PORTO

D. C. E.

AMPLIAÇÃO DO BAIRRO DE S.VICENTE DE PAULO

INSTALAÇÃO ELÉCTRICA-TOMADAS/FOGÃO CILINDRO

PLANTAS ESCALA 1/50 MAIO 1981

VISTO O ENC. CHEFE

[Handwritten signature]


maç: *[Handwritten signature]*

DESENHO *[Handwritten signature]*



DES. N.º 196/59

BLOCO DE MORÁDIAS A CONSTRUIR NO BAIRRO DE S. VICENTE DE PAULO

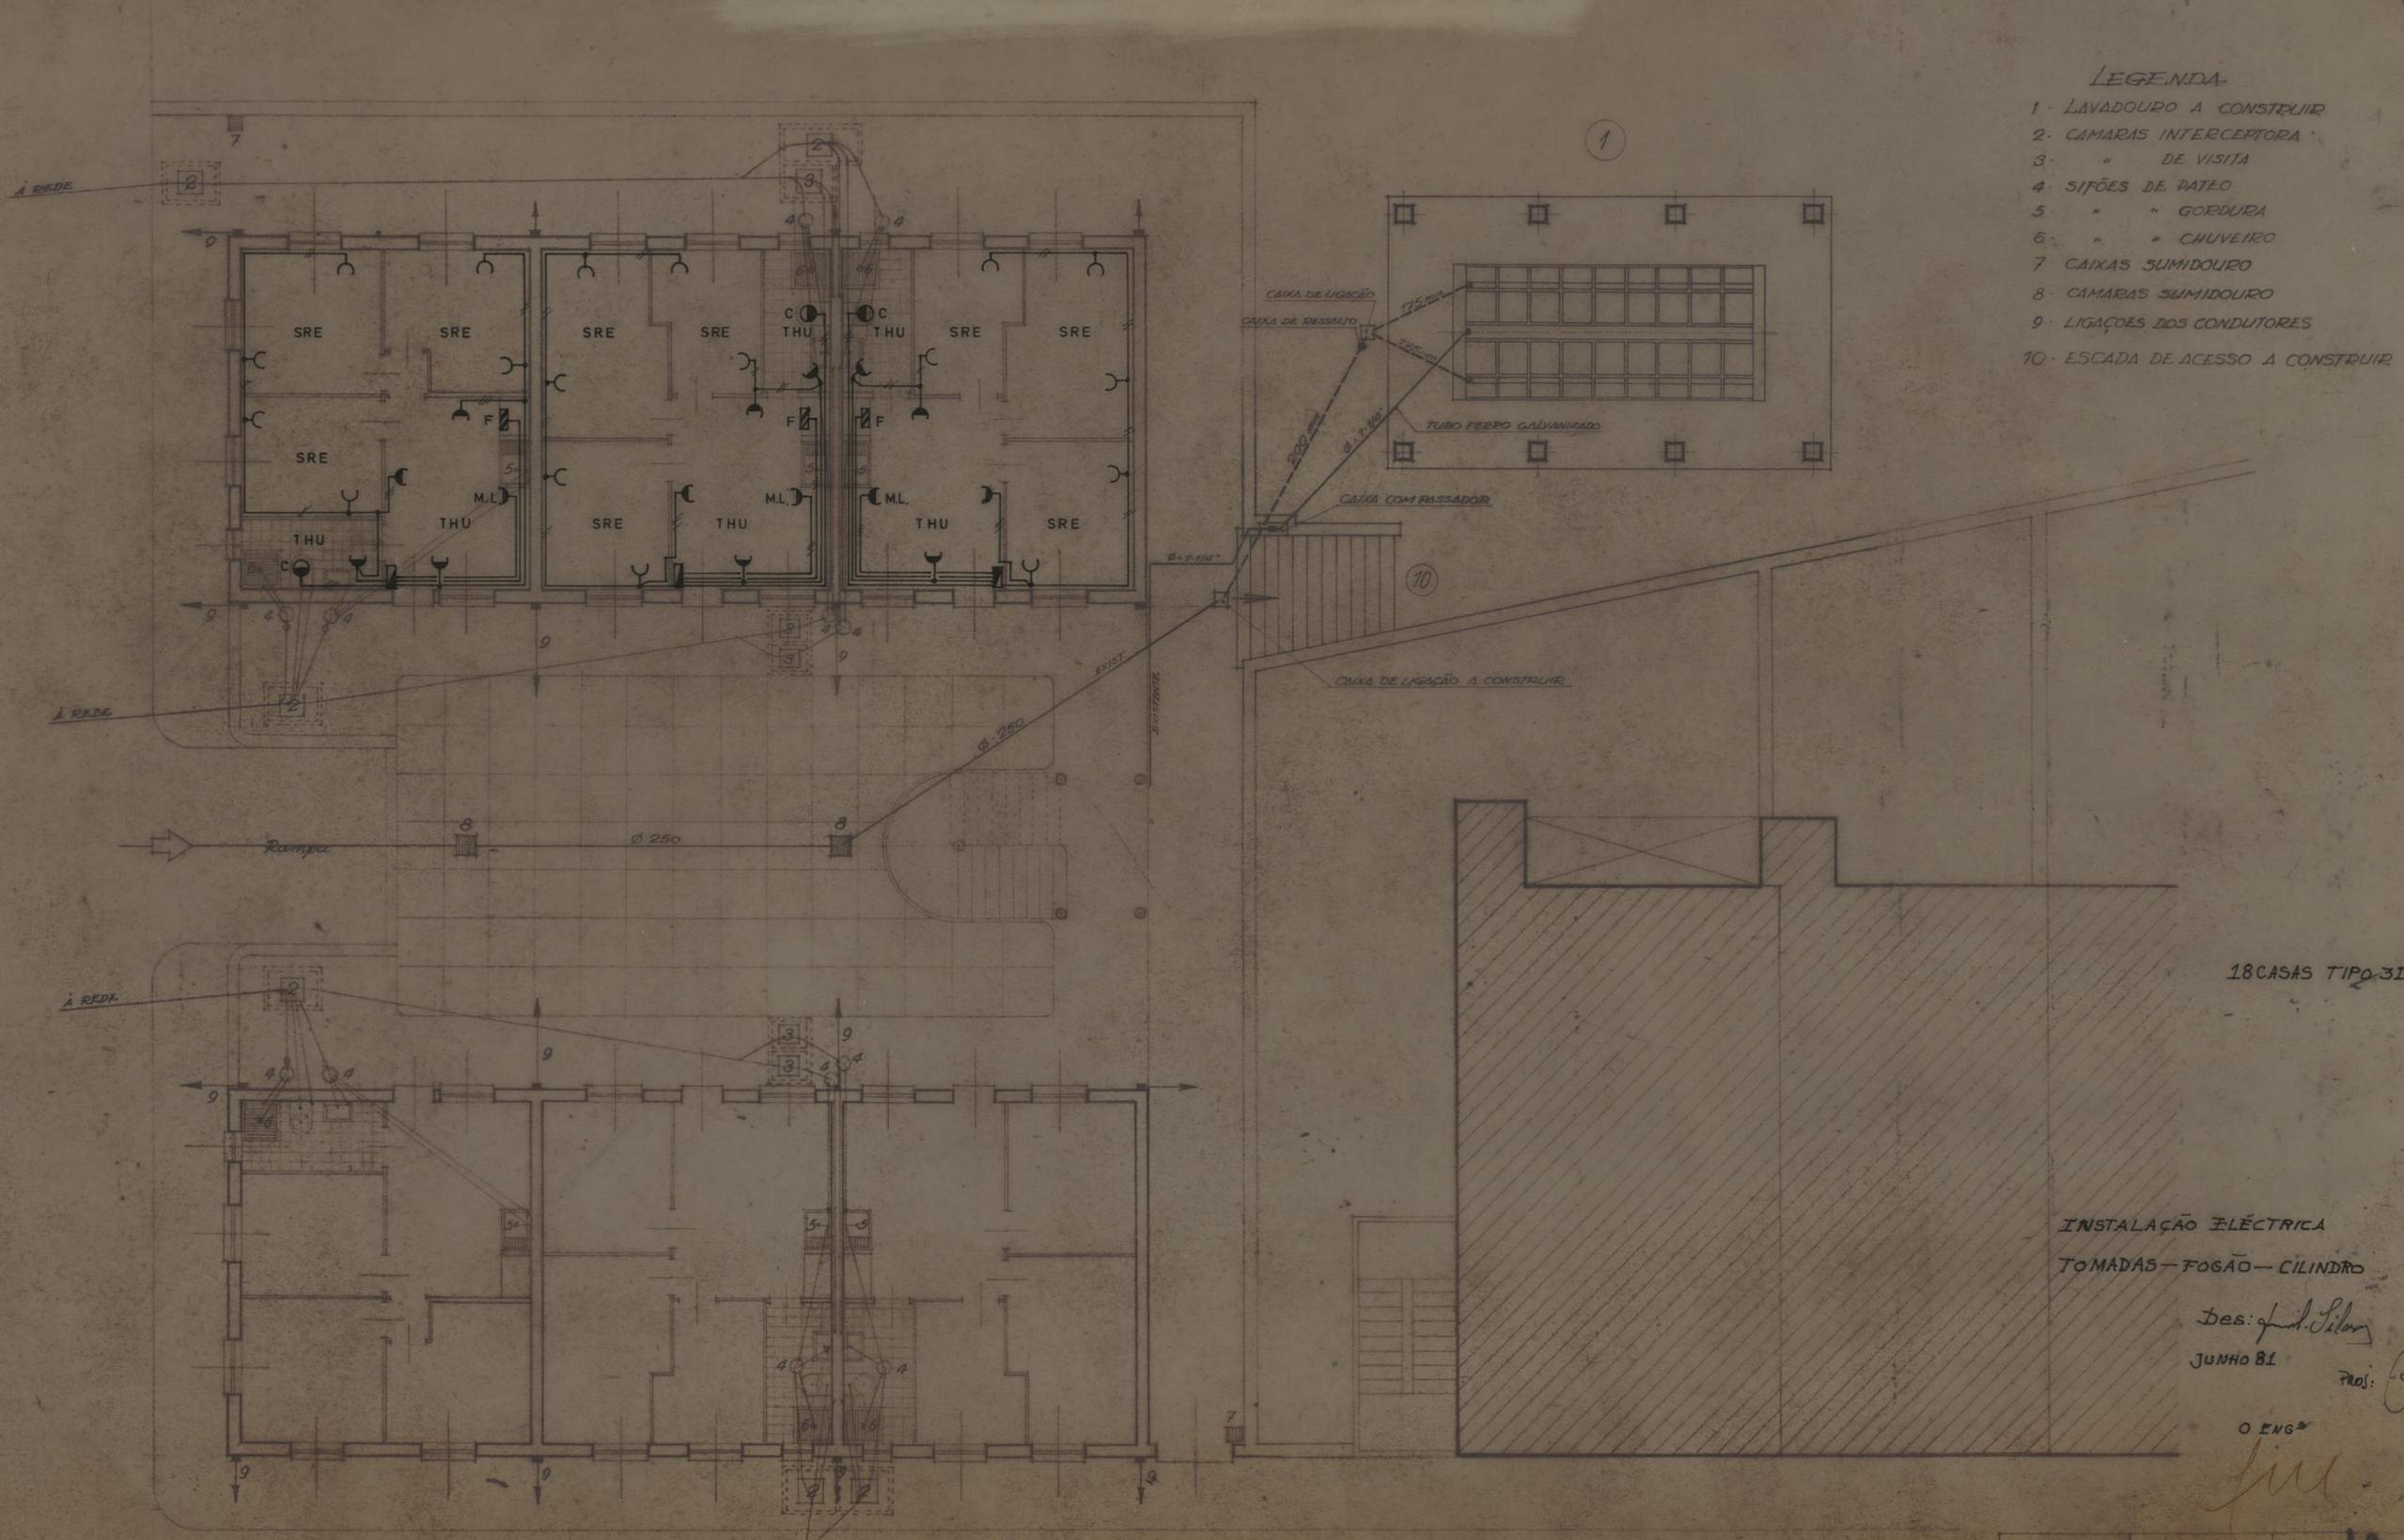

- LEGENDA:**
1. LAVADOURO A CONSTRUIR
 2. CAMARAS INTERCEPTORA
 3. " DE VISITA
 4. SIFÕES DE PATEO
 5. " " GORDURA
 6. " " CHUVEIRO
 7. CAIXAS SUMIDOURO
 8. CAMARAS SUMIDOURO
 9. LIGAÇÕES DOS CONDUTORES
 10. ESCADA DE ACESSO A CONSTRUIR

18 CASAS TIPO 3D

INSTALAÇÃO ELÉCTRICA
TOMADAS - FOGÃO - CILINDRO


Des: *Antônio Salazar*
JUNHO 81
Proj: *[Signature]*
O ENG.º *[Signature]*

E. 1/100


CMP	DES. Nº 1155	6.º Ed. do C.A.P.
D.S.U.O.	DATA: Agosto 59	
CENTRO DE OBRAS MUNICIPAIS E HAB. TÁCIAS PONTAVES	PROJ. ESCALA	
	RESENDA	




ALÇADO PRINCIPAL

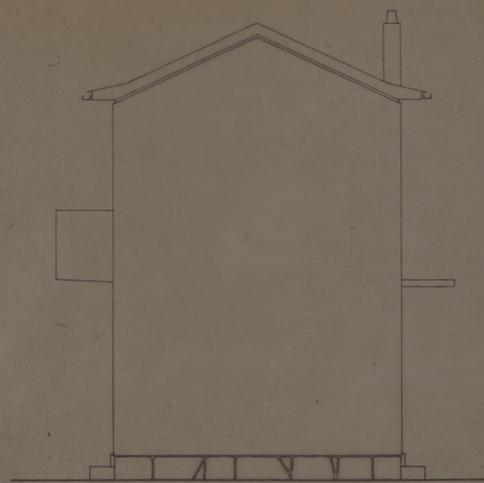


ALÇADO LATERAL

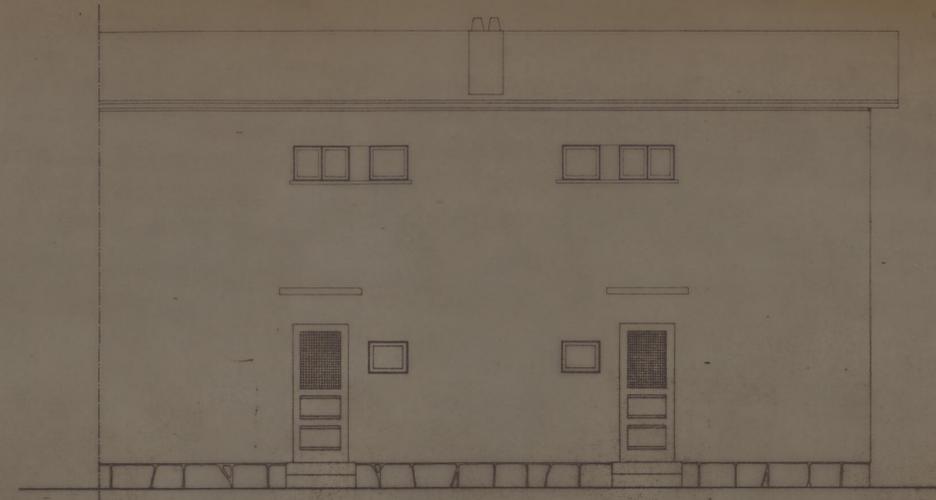


ALÇADO POSTERIOR

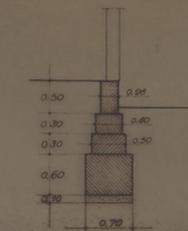

CORTE 1-2

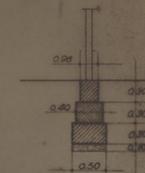

CORTE 3-4

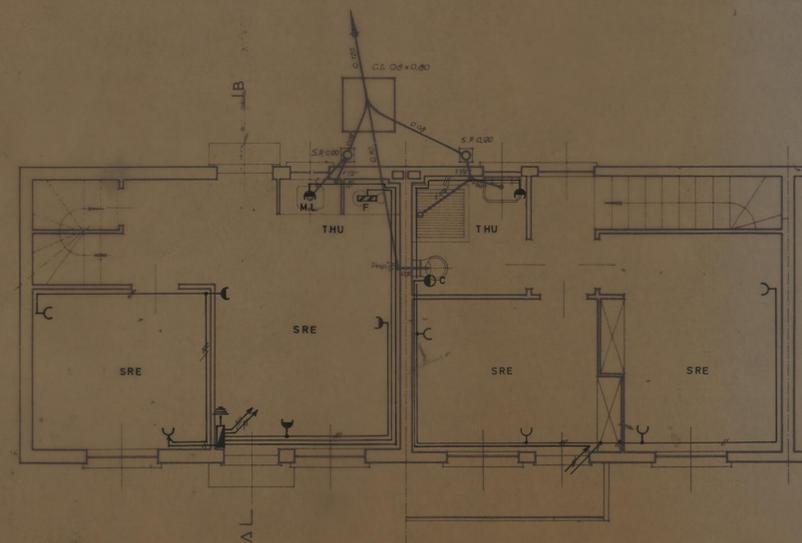


1º PISO


PLANTAS

2º PISO

20 CASAS

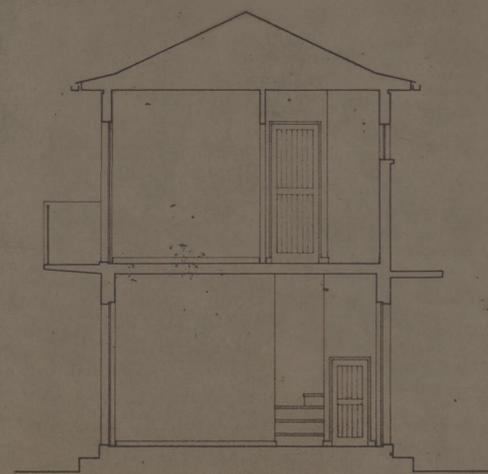

CORTE POR A-B

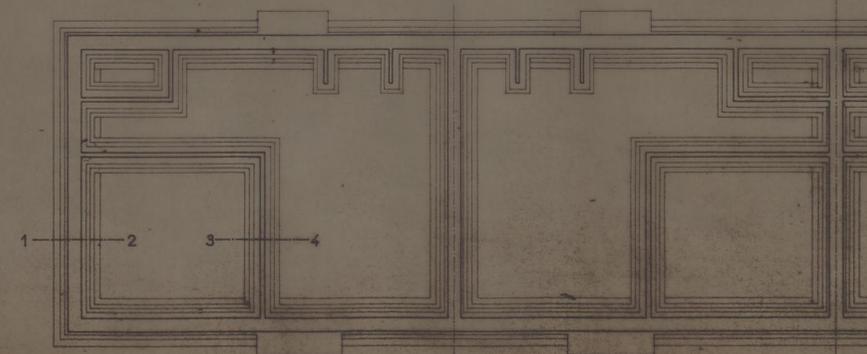

PLANTA DOS ALICERÇES

C. M. P.
S. O. M. H. R.

AMPLIAÇÃO DO BAIRRO DE
S. VICENTE DE PAULO

CASAS PARA FAMÍLIAS POBRES

INSTALAÇÃO ELÉTRICA
TOMADAS - FOGÃO - CILINDRO

Des. *J. S. Silva*
Proj. *Stm* JUNHO 81

ESCALA 1:50

O ENG.º

Stm

PROF.º

PROF.º

PROF.º

PROF.º



PROF.º

PROF.º

PROF.º



Quadro Tipo A

HABITAÇÕES 2/2A/3/3A/3D

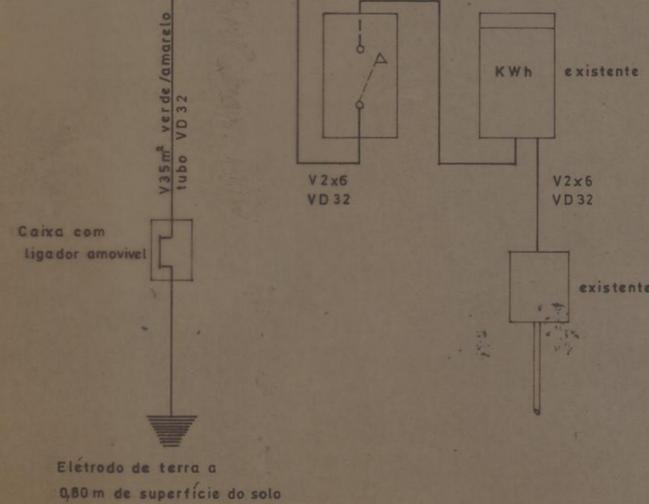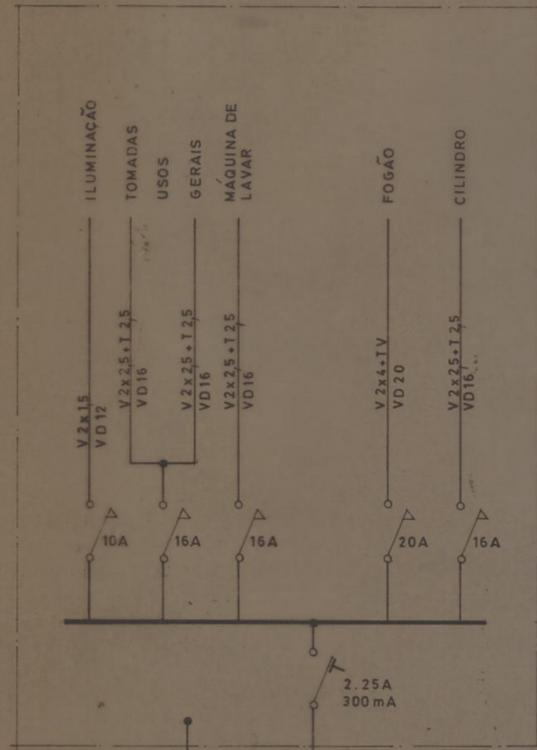



Quadro Tipo B

HABITAÇÕES 3C

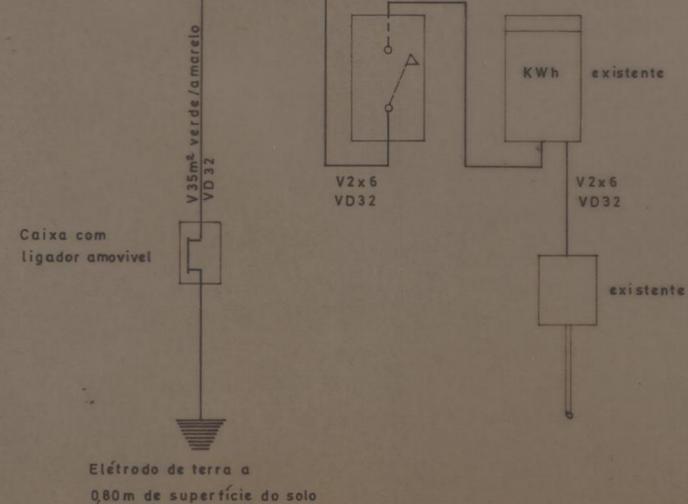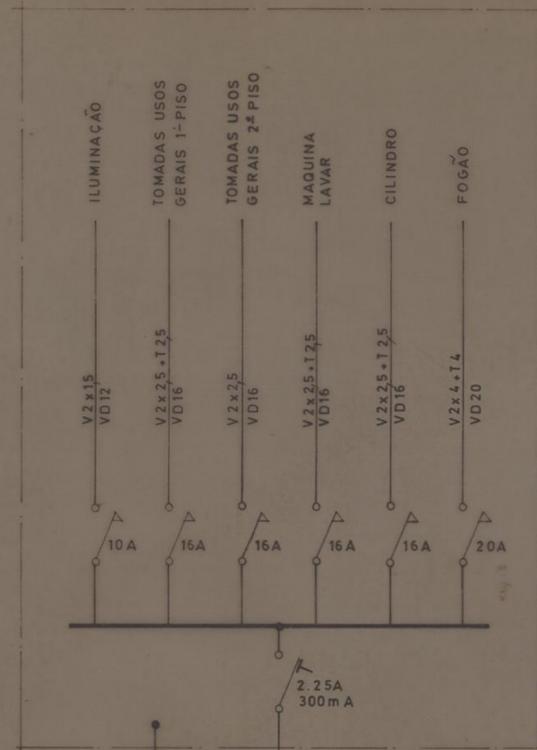

Quadro Tipo C


HABITAÇÕES 3B

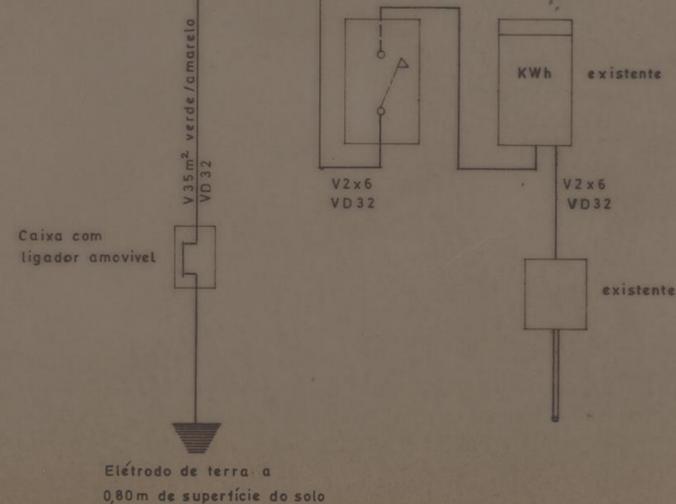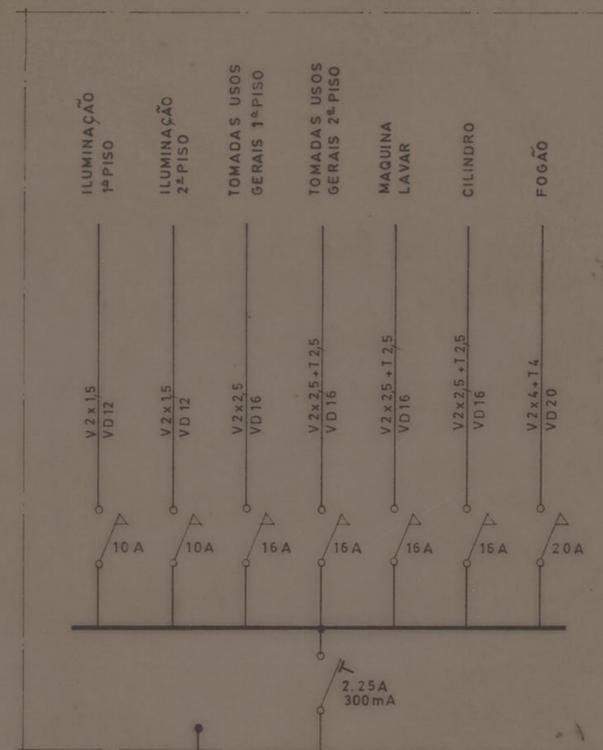


BAIRRO S. VICENTE DE PAULO		CAMARA MUNICIPAL DO PORTO	
		D. C. E.	
INSTALAÇÃO ELÉCTRICA		DESENHO N.º	
QUADROS		ESCALAS	
O ENG. CHEFE		DESENHOU	
<i>[Signature]</i>		<i>[Signature]</i>	
		PROJECTOU	
		<i>[Signature]</i>	
		ANULADO	
		SUBSTITUÍDO	
		DATA 29/6/81	




A, PRINCIPAL

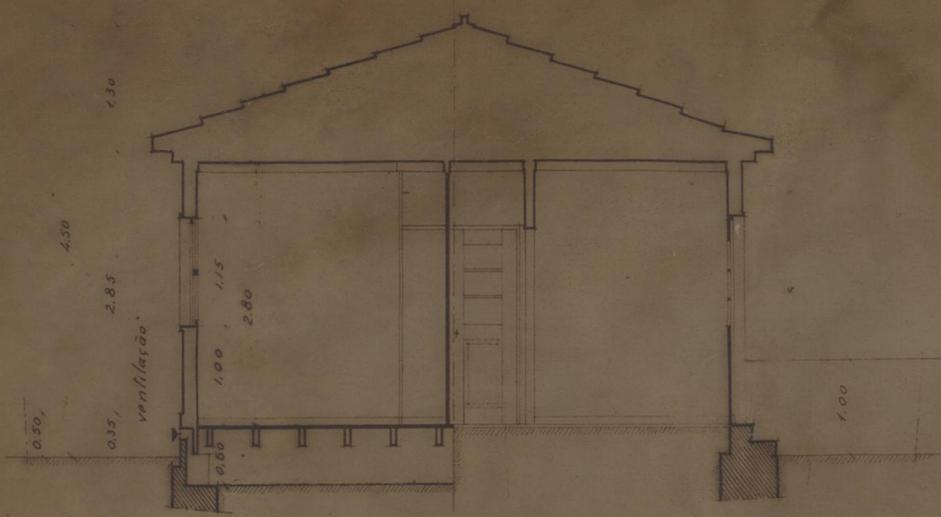


CORTE POR A-B

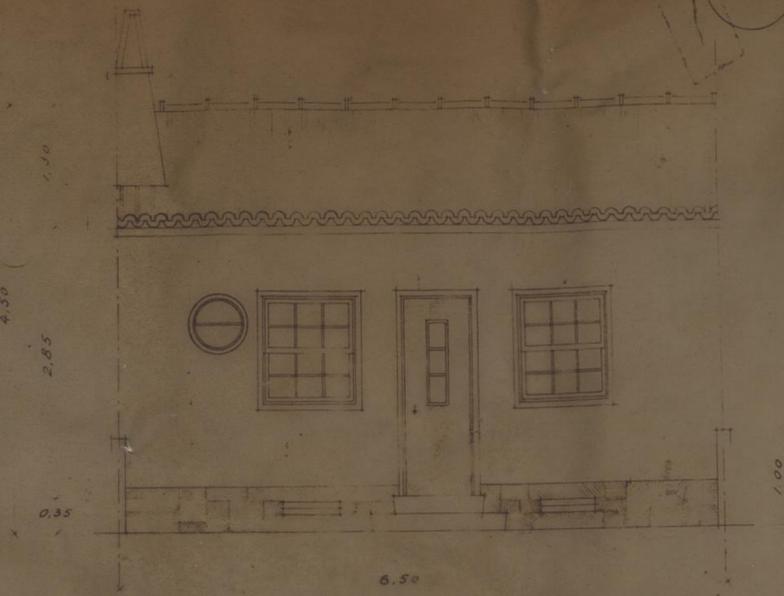

A, POSTERIOR

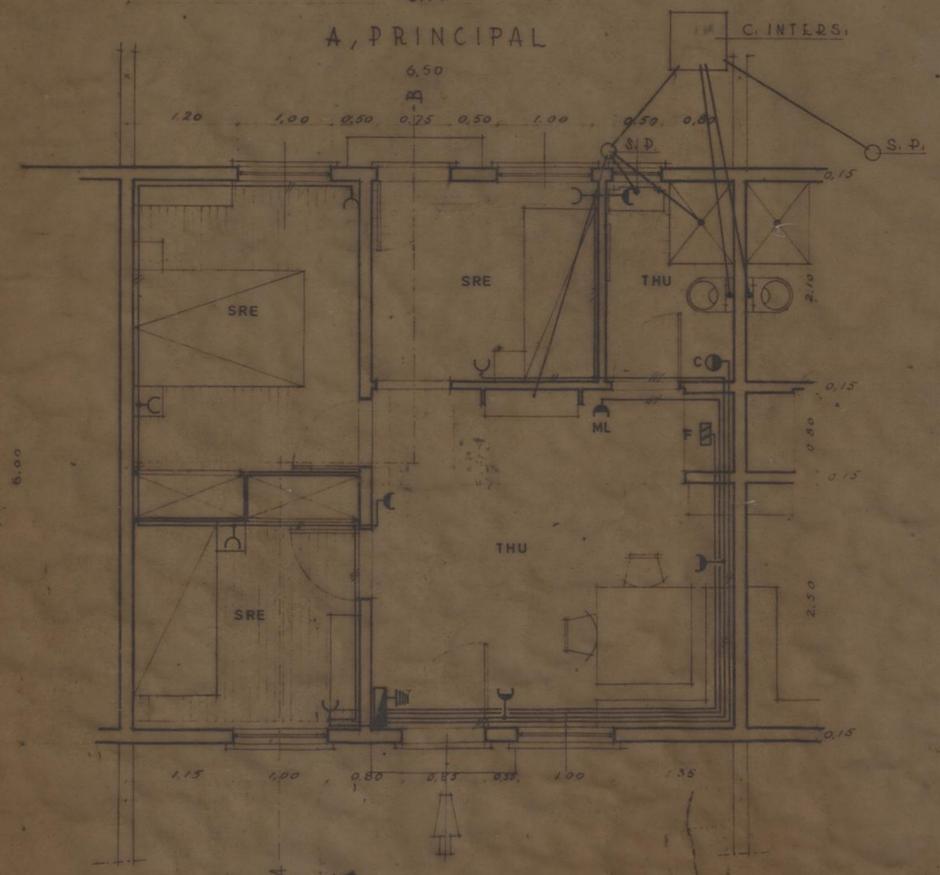

PLANTA

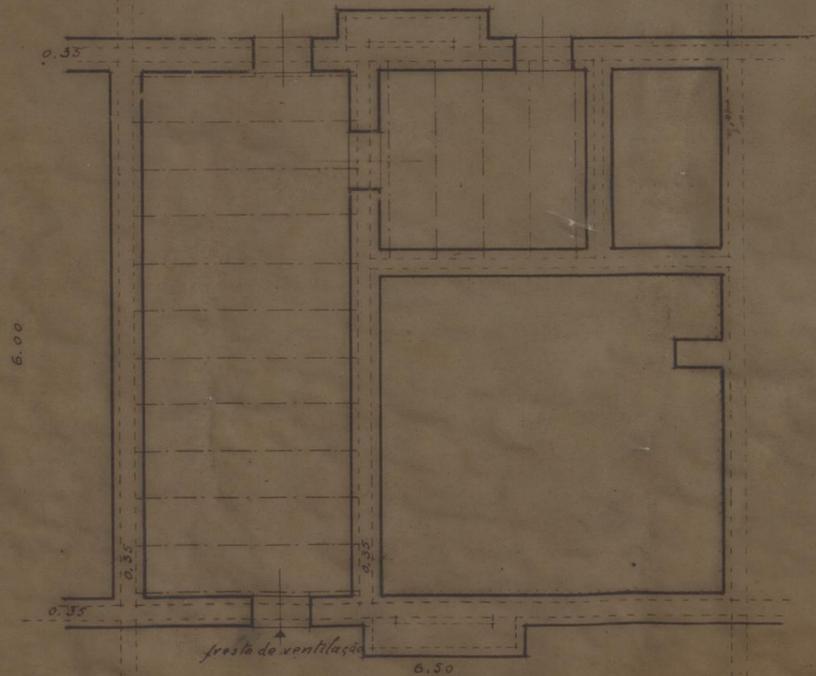

P. DA FUNDAÇÃO

87 CASAS - TIPO 3 R/CH


Beneditino Bastos
Arq.

INSTALAÇÃO ELÉCTRICA
 TOMADAS - FOGÃO - CILINDRO


O. ENG.^o *[Signature]*
 ESC. 1/50
 Des. *[Signature]*
 JUNHO 81

R/51


1

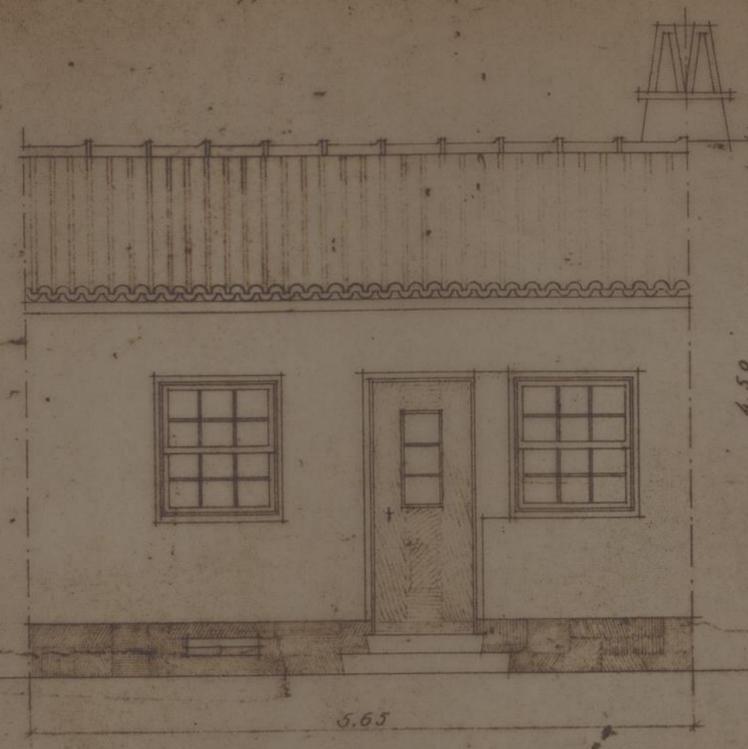


A. PRINCIPAL

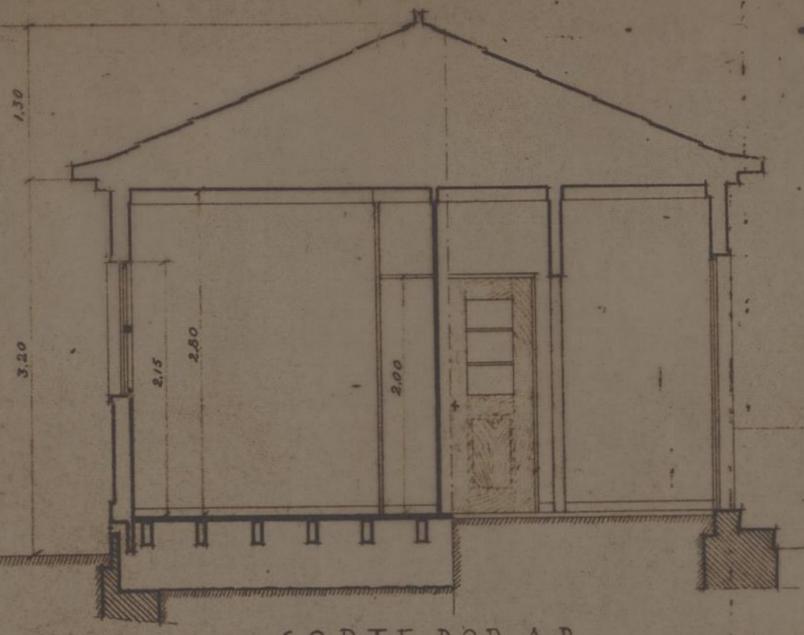


CORTE POR A-B

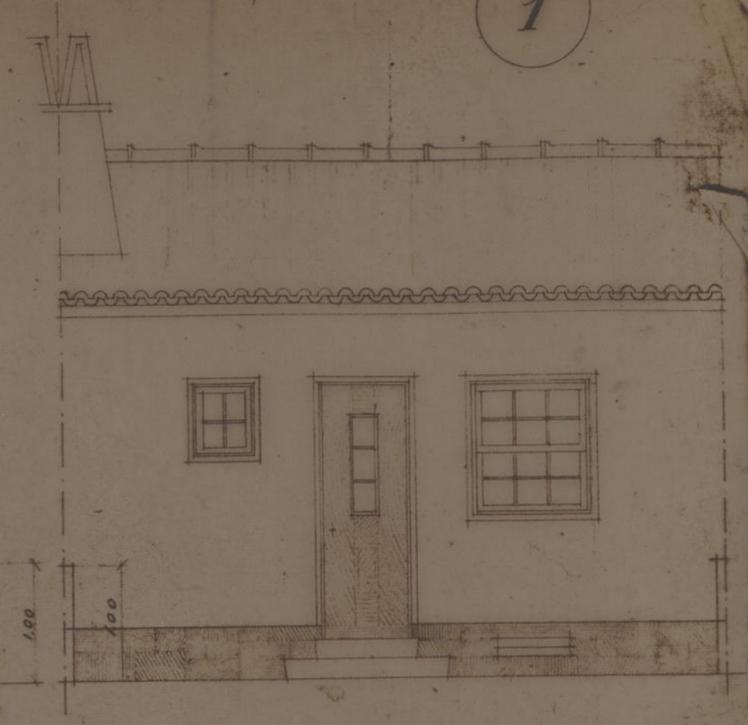

A. POSTERIOR

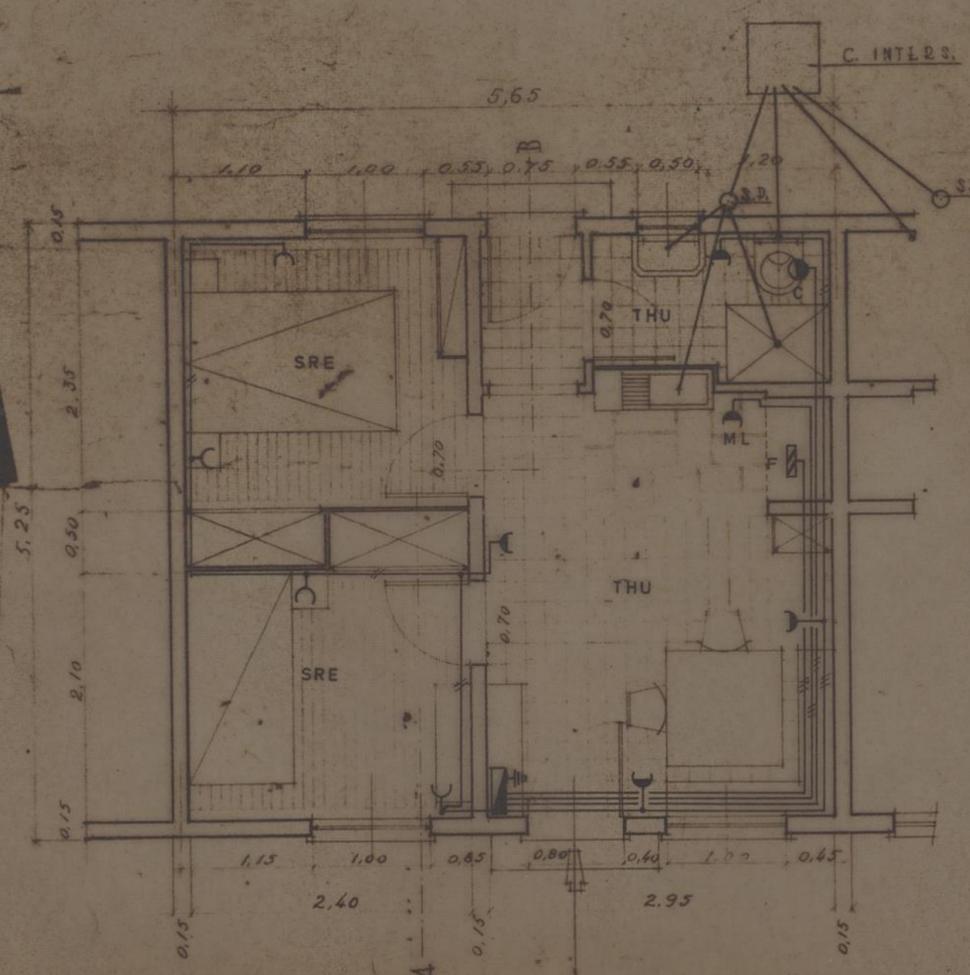

PLANTA

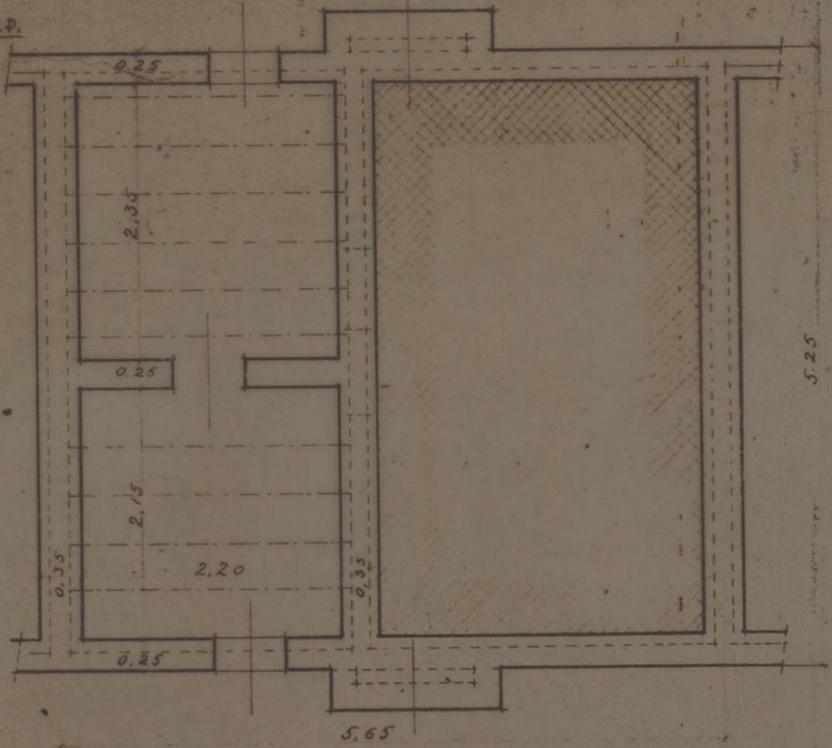

FUNDAÇÃO

38 CASAS - TIPO 2

Benedito Paulinho
Arq.

INSTALAÇÃO ELECTRICA
 TOMADAS - FOGÃO - CILINDRO

Proj: *Tom*
 O ENGº *Jul*

Esc: 1/50
 Des. *de Silveira*
 JUNHO 81