
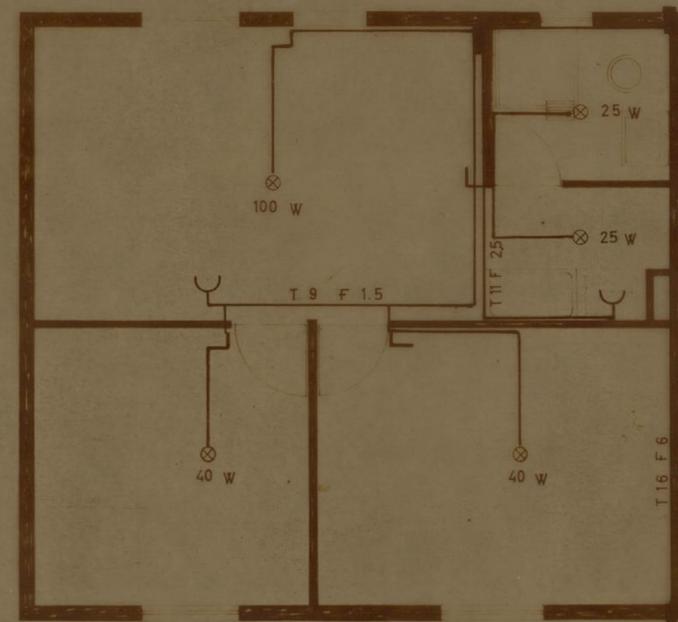


LEGENDA:

- LAMPADA INCANDESCENTE ⊗
- INTERRUPTOR T
- TOMADA Y

CAMARA MUNICIPAL DO PORTO D. S. P. M. REPARTIÇÃO DE CONSTRUÇÃO DE CASAS	AMPLIAÇÃO DO BAIRRO DE S.VICENTE DE PAULO		SVP DES. N.º 200 / 59
	ELECTRICIDADE		
VISTO O ENG. CHEFE	PLANTA	ESCALA 1/50	JUNHO 1959
	<i>Serg. M. de Baulay</i>		DESENHO <i>D. de S. P.</i>

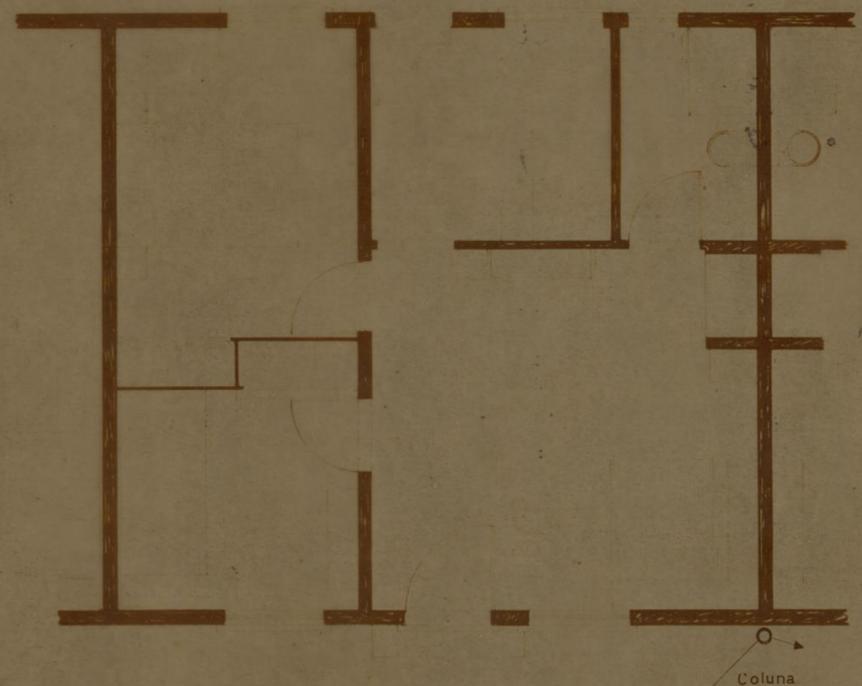


CAMARA MUNICIPAL DO PORTO D. S. P. M. REPARTIÇÃO DE CONSTRUÇÃO DE CASAS	AMPLIAÇÃO DO BAIRRO DE S.VICENTE DE PAULO		SVP DES. N. 40 / 60
	ELECTRICIDADE		
PLANTA	ESCALA 1/50	JUNHO 1960	
VISTO O ENG. CHEFE	<i>Eng. H. de Baulay</i>		DESENHO <i>Augusto Romão</i>

LEGENDA:

- LAMPADA INCANDESCENTE ⊙
- INTERRUPTOR - T
- TOMADA - Y

BLOCO DE MORADIAS A CONSTRUIR NO BAIRRO DE S. VICENTE DE PAULO

- LEGENDA:**
- 1. LAVADOURO A CONSTRUIR
 - 2. CAMARAS INTERCEPTORA
 - 3. " DE VISITA
 - 4. SIFÕES DE PATEO
 - 5. " " GORDURA
 - 6. " " CHUVEIRO
 - 7. CAIXAS SUMIDOURO
 - 8. CAMARAS SUMIDOURO
 - 9. LIGAÇÕES DOS CONDUTORES
 - 10. ESCADA DE ACESSO A CONSTRUIR

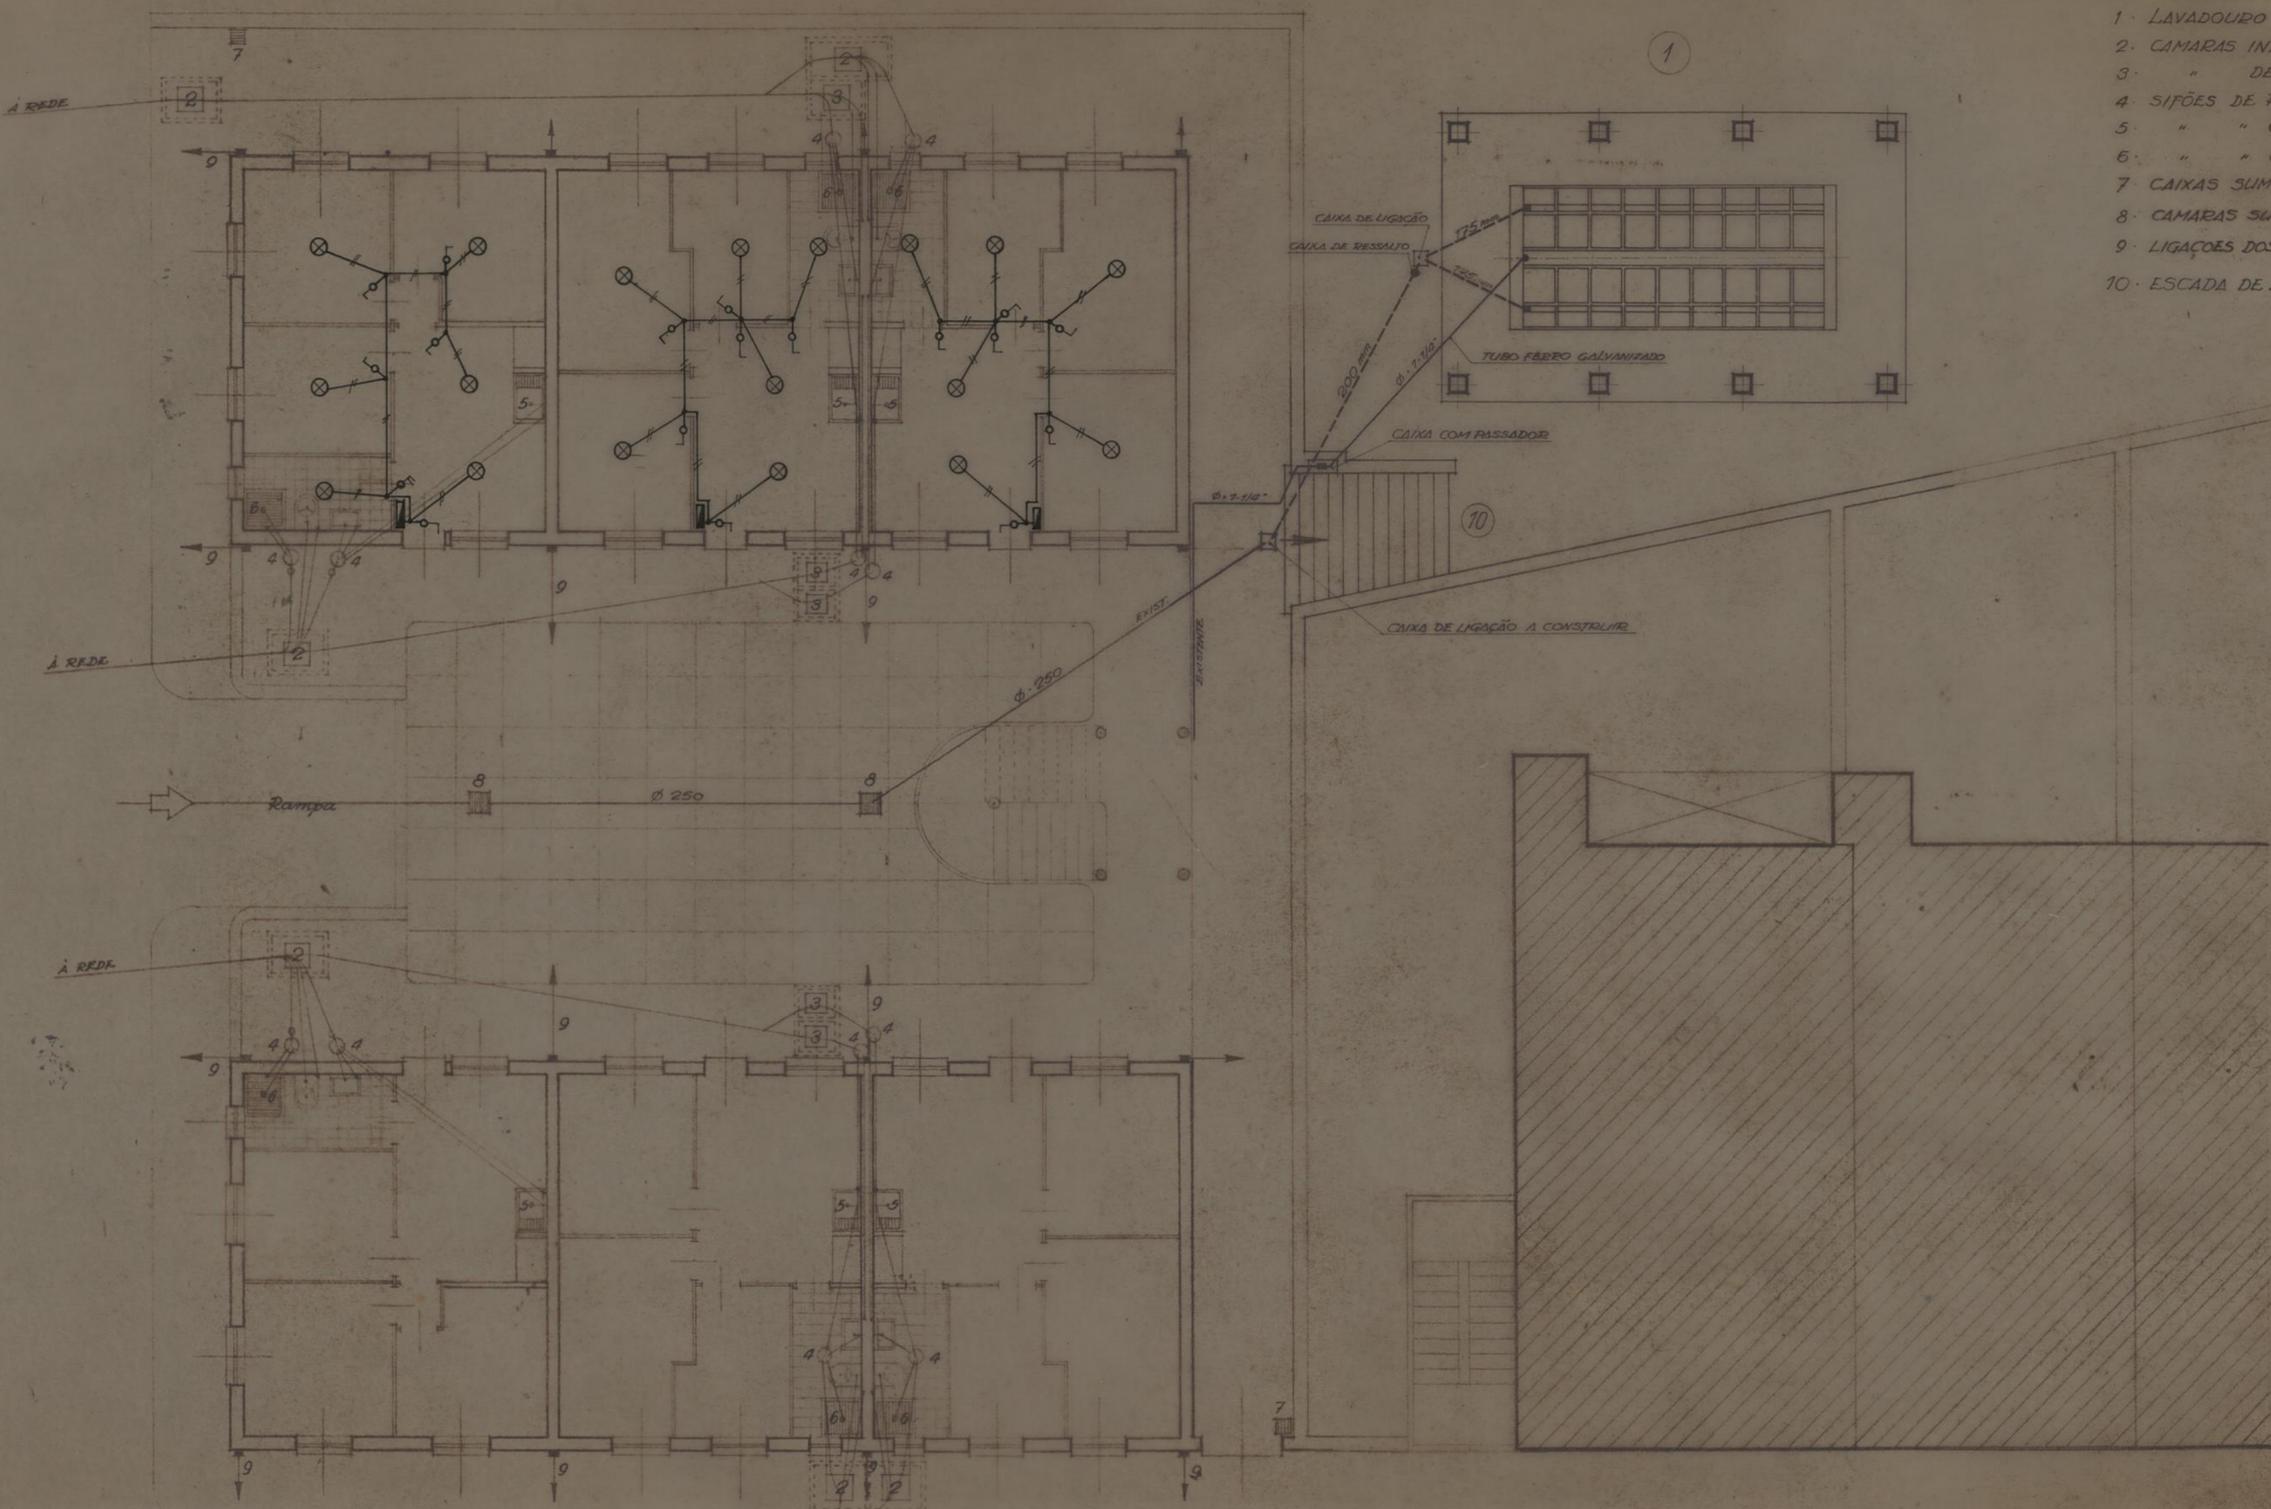

18 CASAS TIPO 3D

INSTALAÇÃO ELÉCTRICA
ILUMINAÇÃO
Des. *[Signature]*
JUNHO 81


O ENG.º *[Signature]* Proj.º *[Signature]*

E. 1/100


C.M.P. D.S.U.O.	DES. N.º 1755	o Eng.º <i>[Signature]</i>
SERVICIOS DE OBRAS MUNICIPAIS E URB. TIPOS POPULARES	DATA: agosto-50	
	PROJECION	
	DESENHO	




ALÇADO PRINCIPAL

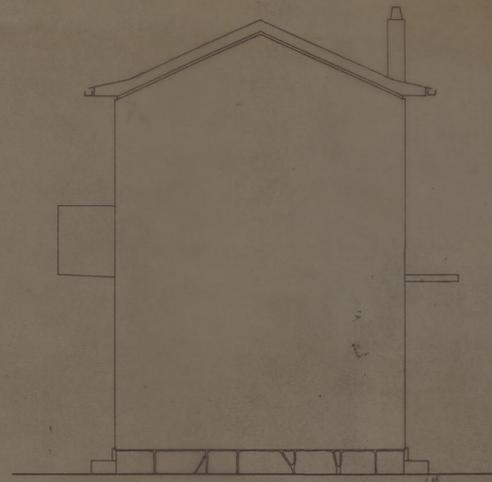


ALÇADO LATERAL

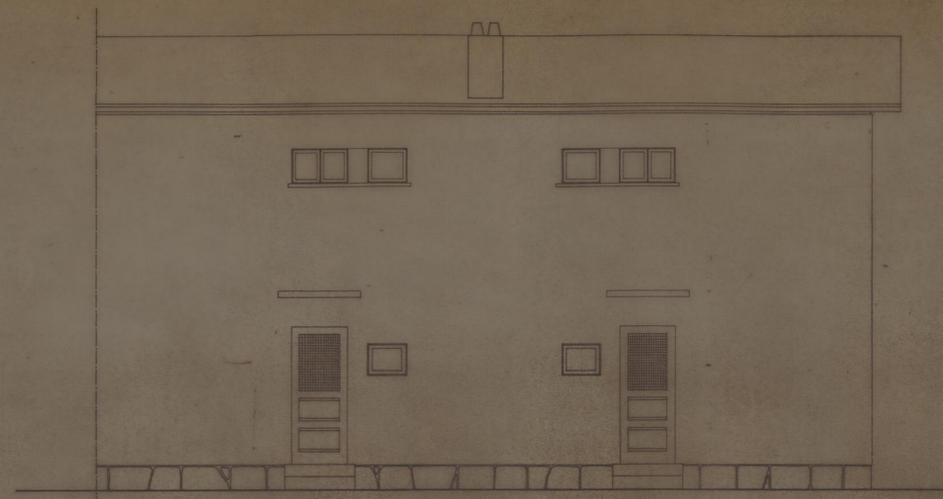


ALÇADO POSTERIOR

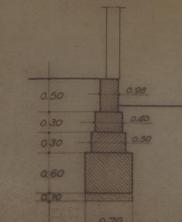

CORTE 1-2

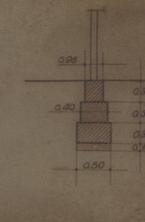

CORTE 3-4

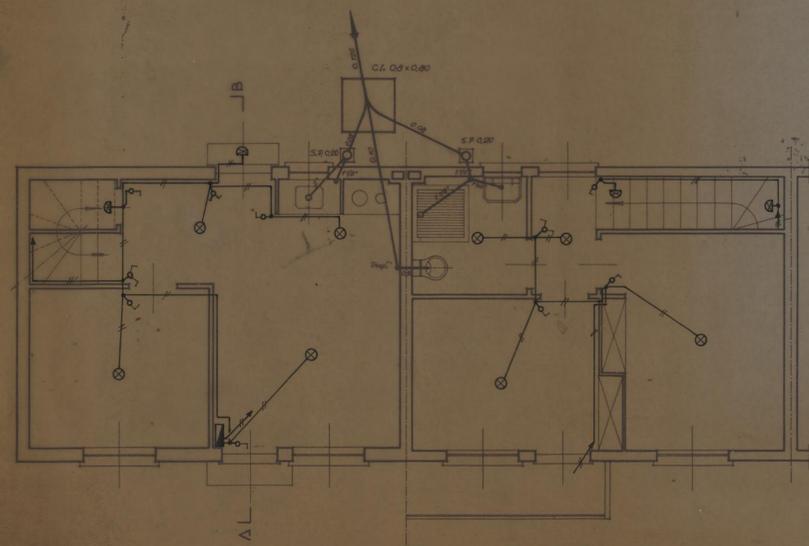


1º PISO


PLANTAS

2º PISO

20 CASAS

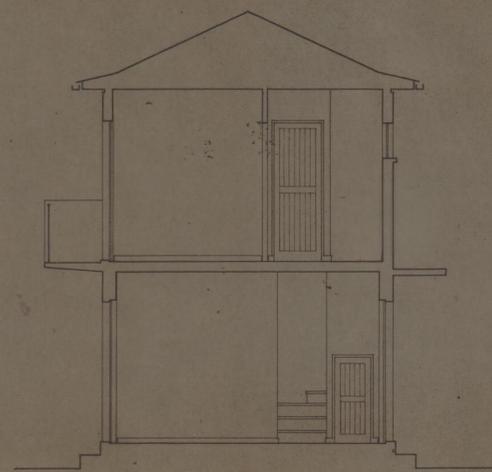

CORTE POR Δ · B

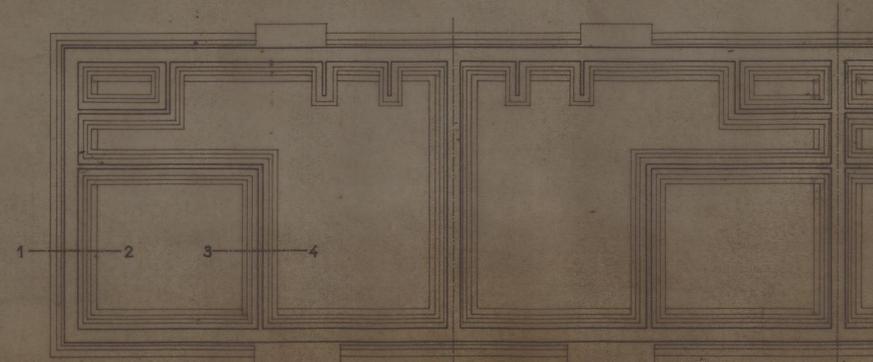

PLANTA DOS ALICERES

C. M. P.
S. O. M. H. P.

AMPLIAÇÃO DO BAIRRO DE
S. VICENTE DE PAULO

CASAS PARA FAMÍLIAS POBRES


INSTALAÇÃO ELÉCTRICA
ILUMINAÇÃO

JUNHO 81
ESCALA 1:50

O ENG.º


[Handwritten signature]
2/65 07.2.50

22 CASAS TIPO 3A

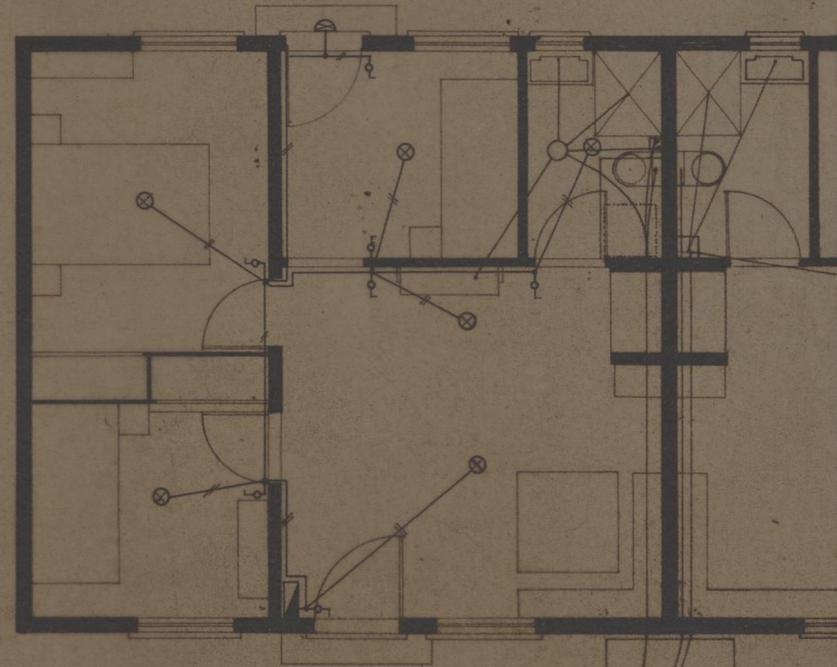

RÉS-DO-CHÃO

22 CASAS TIPO 2A

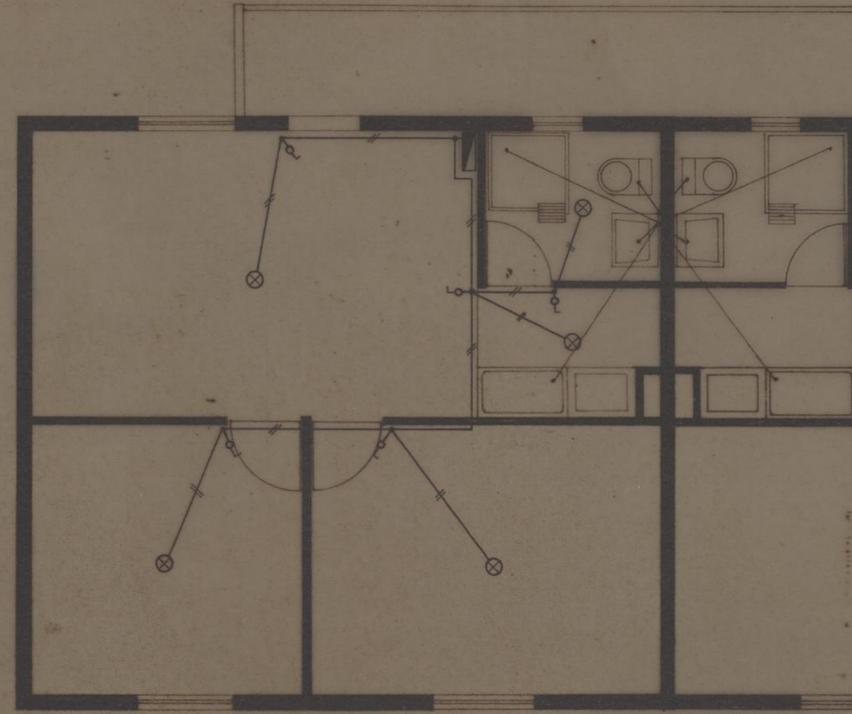

ANDAR

CAMARA MUNICIPAL DO PORTO
D. C. E.

AMPLIAÇÃO DO BAIRRO DE S. VICENTE DE PAULO

SVP

INSTALAÇÃO ELECTRICA ILUMINAÇÃO

DES. N.º 196/59

PLANTAS ESCALA 1/50 MAIO 1961

VISTO O ENH. CHEFE

[Signature]

Prof. *[Signature]*


DESENHOU

[Signature]


BAIRRO DE S. VICENTE DE PAULO
RUAS 12 E 13

12-CASAS

PLANTAS

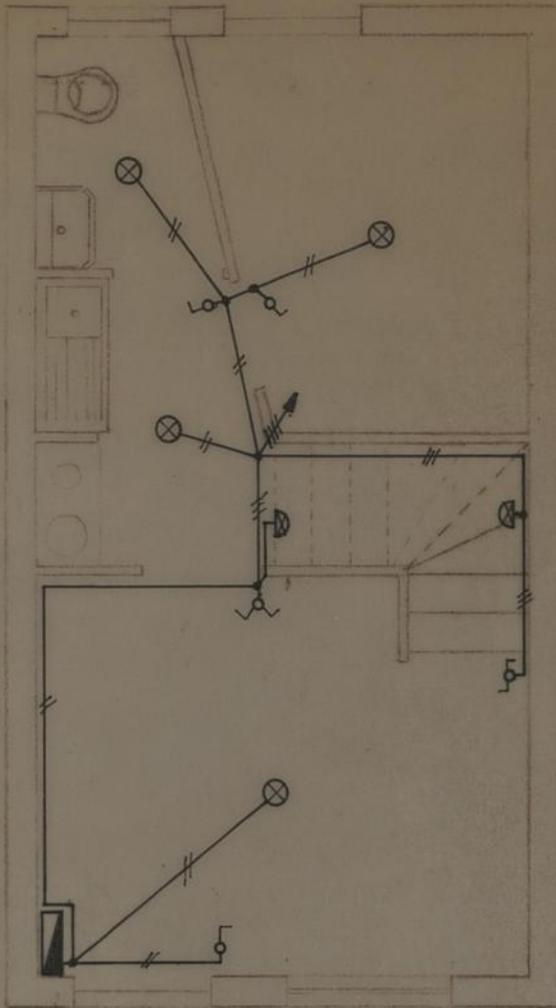

1º PISO

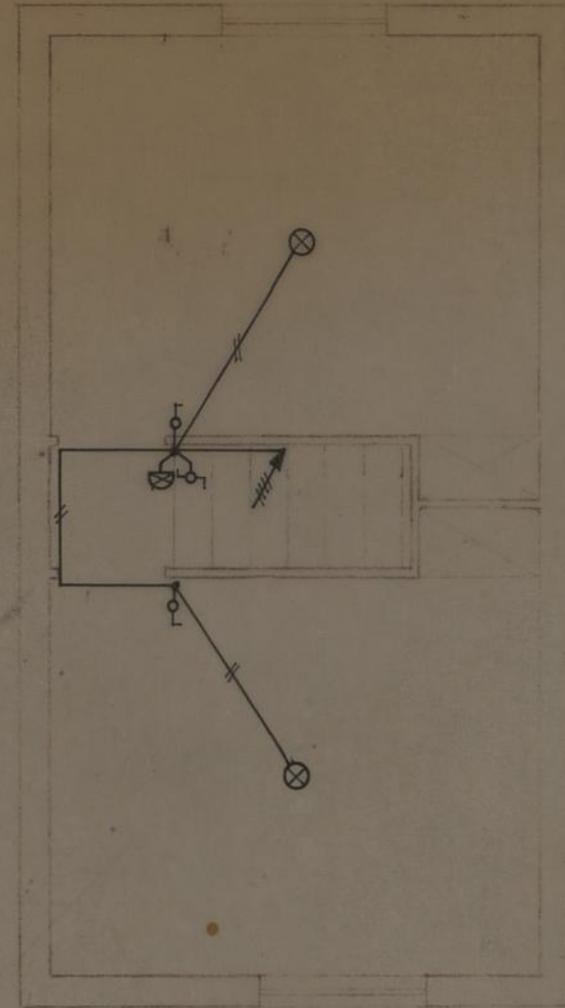

2º PISO

ESCALA Δ 1:50

INSTALAÇÃO
ILUMINAÇÃO

Proj: *Cam*

ELECTRICA

JUNHO 81

Des: *Amata Silveira*


O ENG^a

Lu


BAIRRO DE S. VICENTE DE PAULO
RUAS 12 E 13

12 - CASAS

PLANTAS

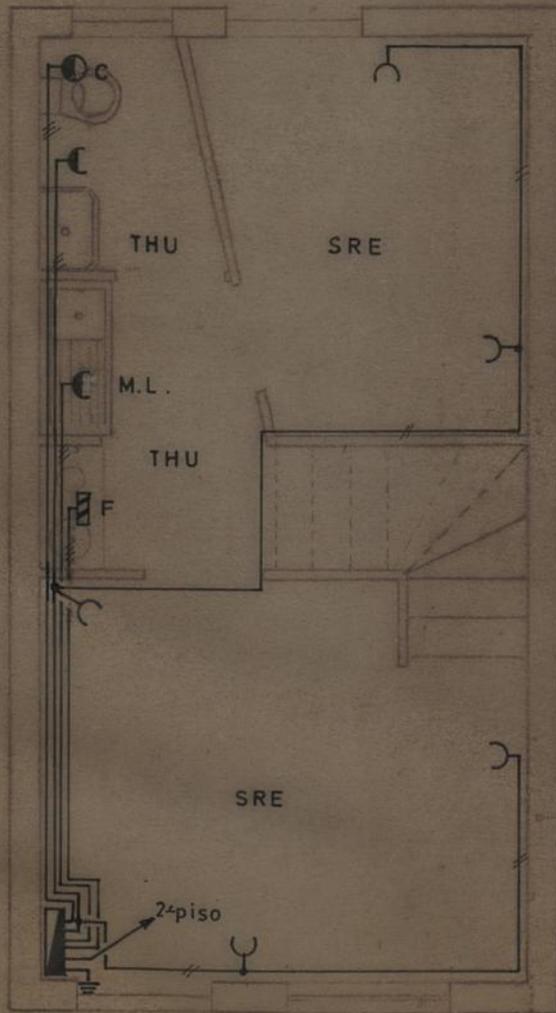

1º PISO

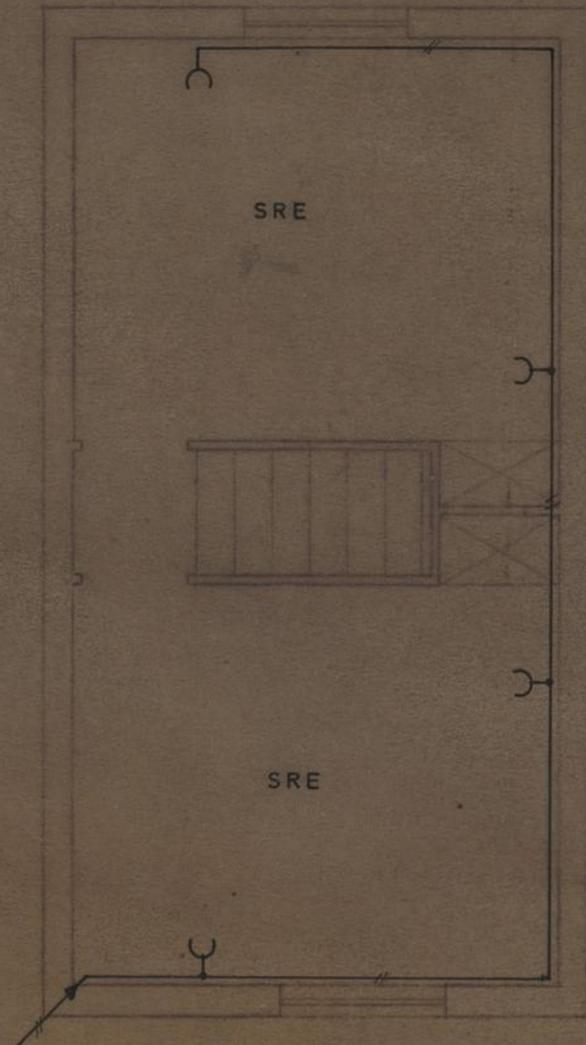

2º PISO

O ENGº

ESCALA 1:50

INSTALAÇÃO ELÉCTRICA
TOMADAS - FOGÃO - CILINDRO


Proj:

[Signature]


Des: *[Signature]*
JUNHO 81

R/51

1

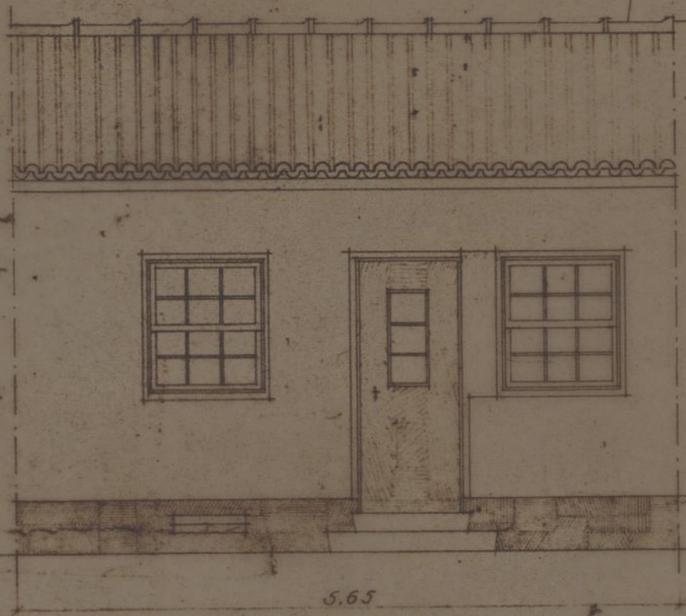


A. PRINCIPAL

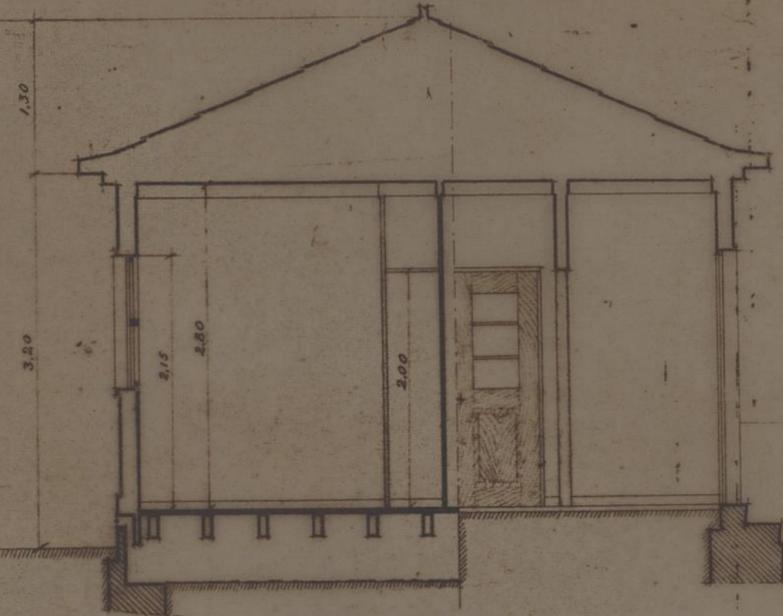

CORTE POR A-B




A. POSTERIOR

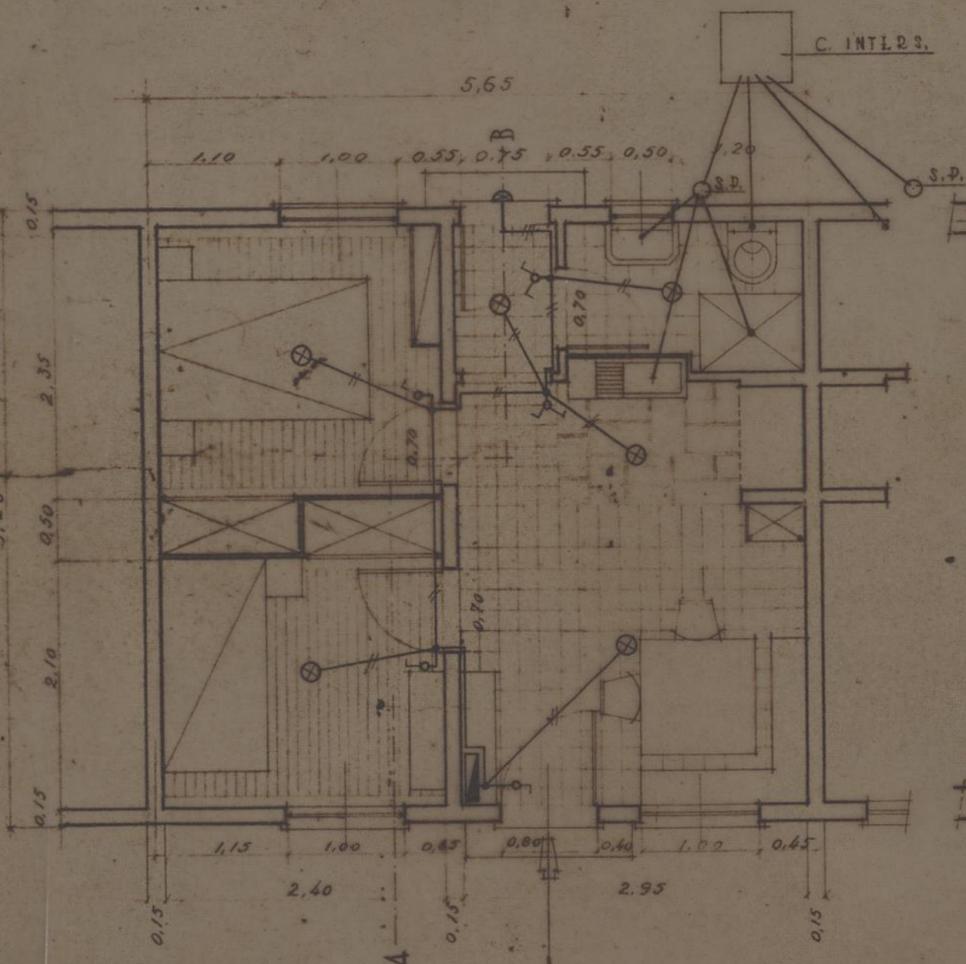

PLANTA

C. INTLRS.

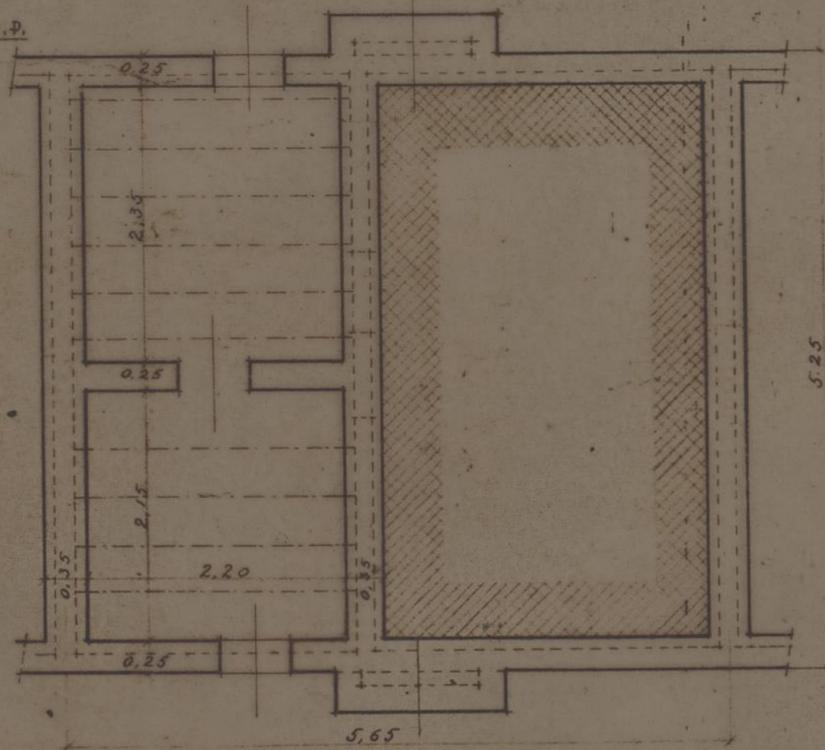

FUNDAÇÃO

38 CASAS - TIPO 2 R/CH

Benedito Pato Filho
Arq.

INSTALAÇÃO ELÉCTRICA
 ILUMINAÇÃO


Proj: *[Signature]*
 O ENGO

Esc. 1/50
 Des. *[Signature]*
 MAIO 29/5/81

[Signature]




A, PRINCIPAL

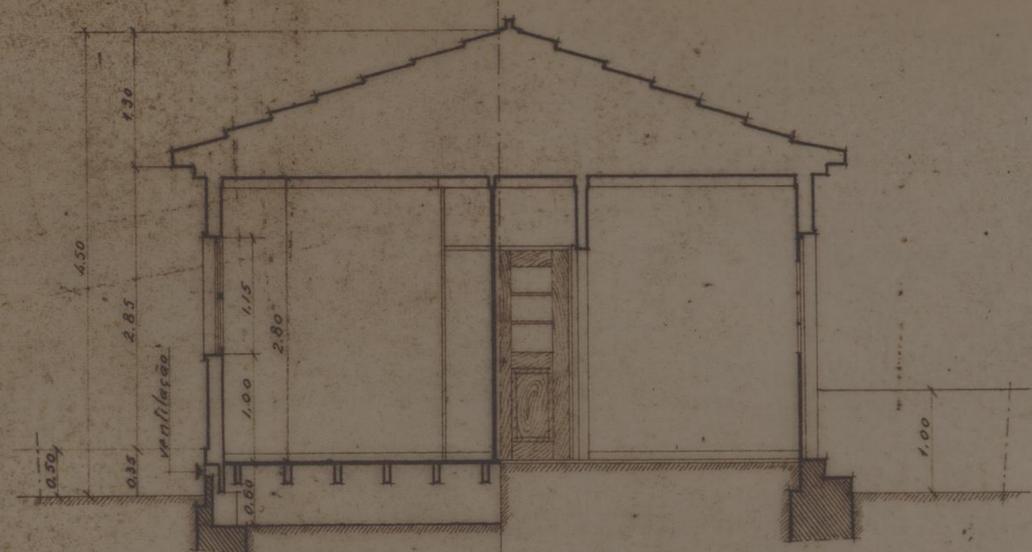


CORTE POR A-B



A, POSTERIOR

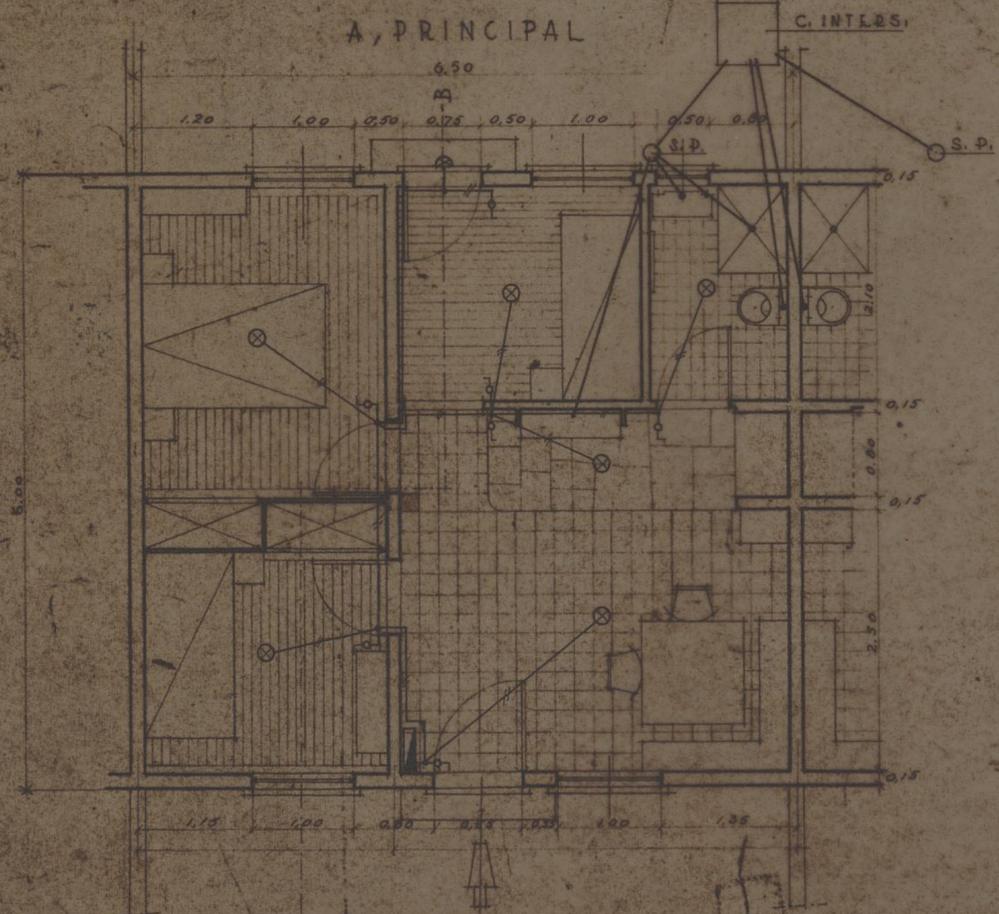

PLANTA

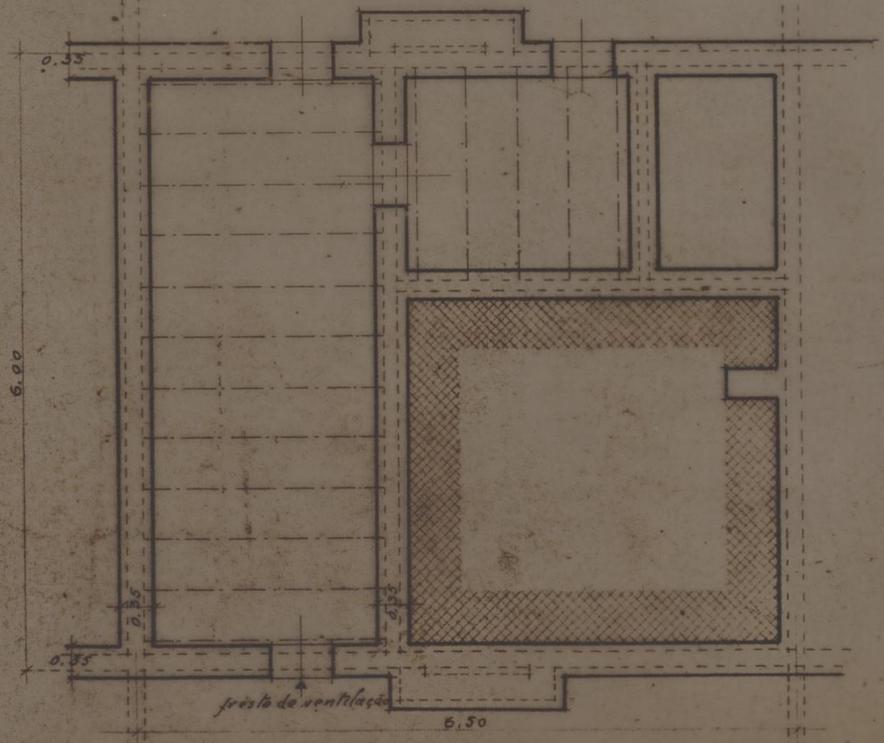

P. DA FUNDAÇÃO

87 CASAS TIPO 3

Bernardino Bail-Filipe
Arq.
INSTALAÇÃO ELÉCTRICA
ILUMINAÇÃO

O ENGE^º Prof. *GM*
YUM

Esc. 1/50
Des. *[Signature]*
JUNHO 81