



CÂMARA
MUNICIPAL
DO PORTO

D. S. H.
REPARTIÇÃO DE
CONSTRUÇÃO DE
CASAS

O ENG. CHEFE

capela

ALÇADO PRINCIPAL


O ARQUITECTO

O DESENHADOR


M A I O

1 9 6 8


ESCALA 1:20

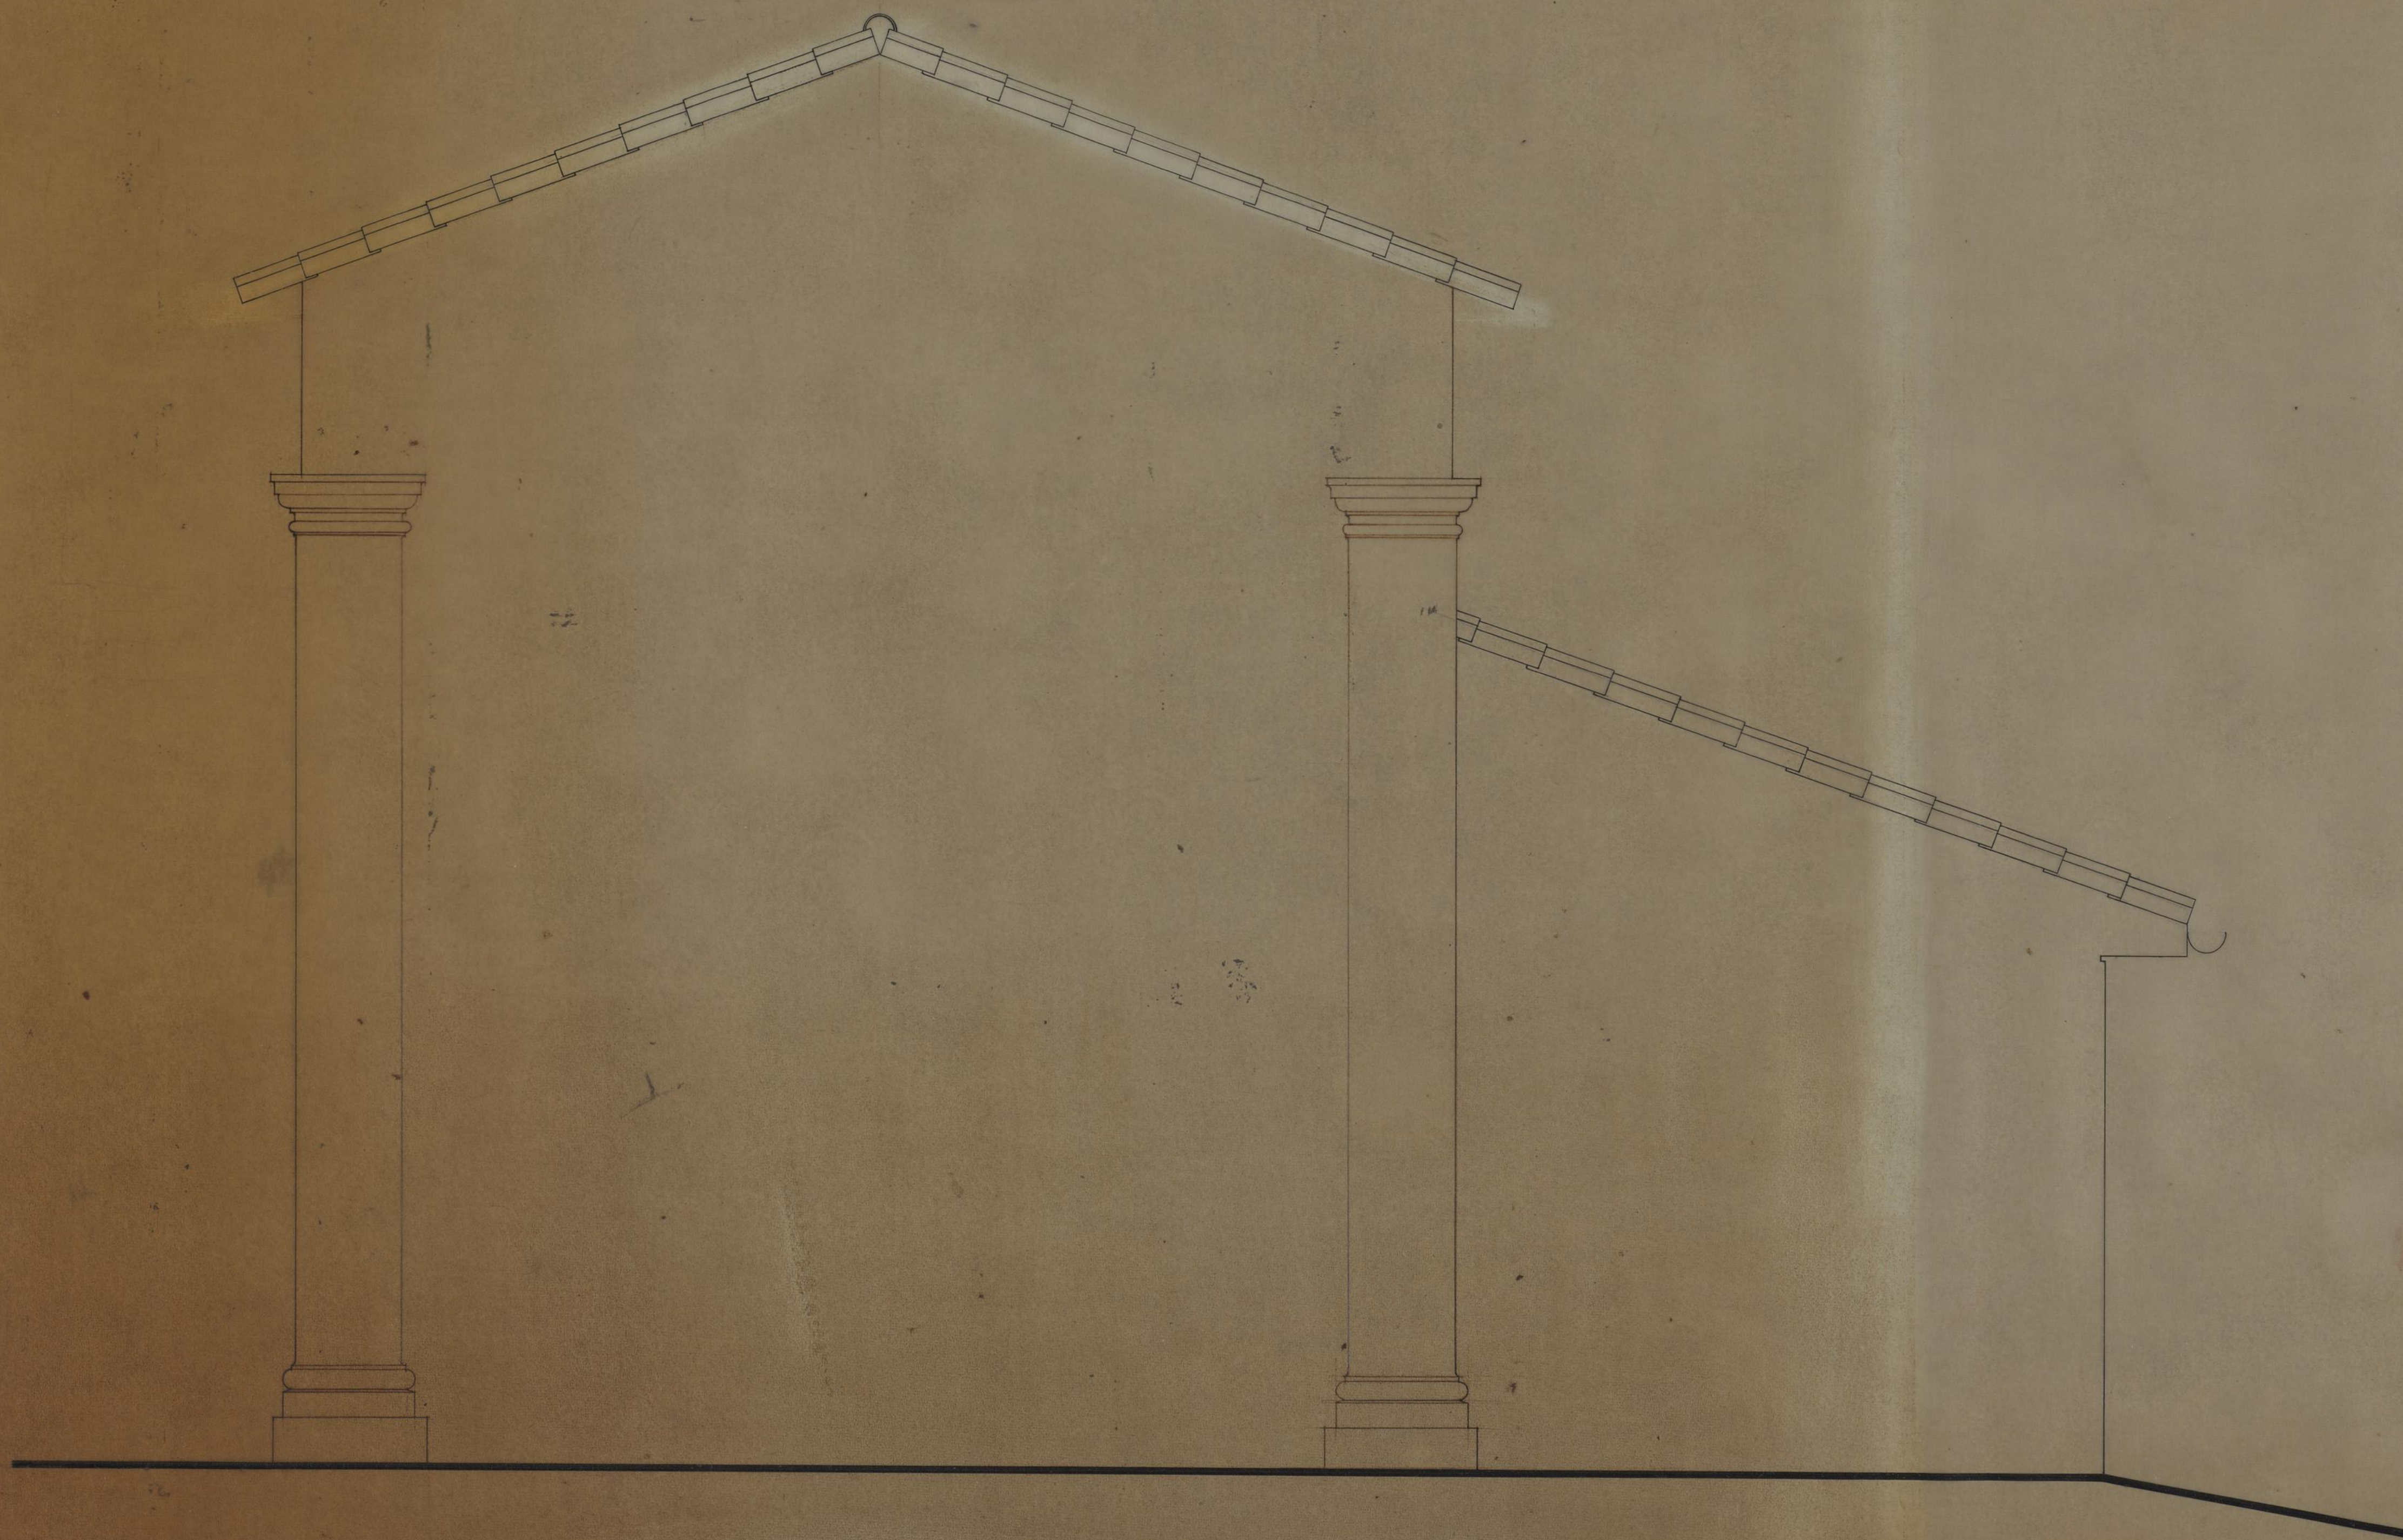


CÂMARA MUNICIPAL DO PORTO		c a p e l a l
D. S. H. REPARTIÇÃO DE CONSTRUÇÃO DE CASAS		ALÇADO POSTERIOR
O ENGENHEIRO	O ARQUITECTO	O DESENHADOR
	Domingos	
		MAIO 1968
		ESCALA 1:20

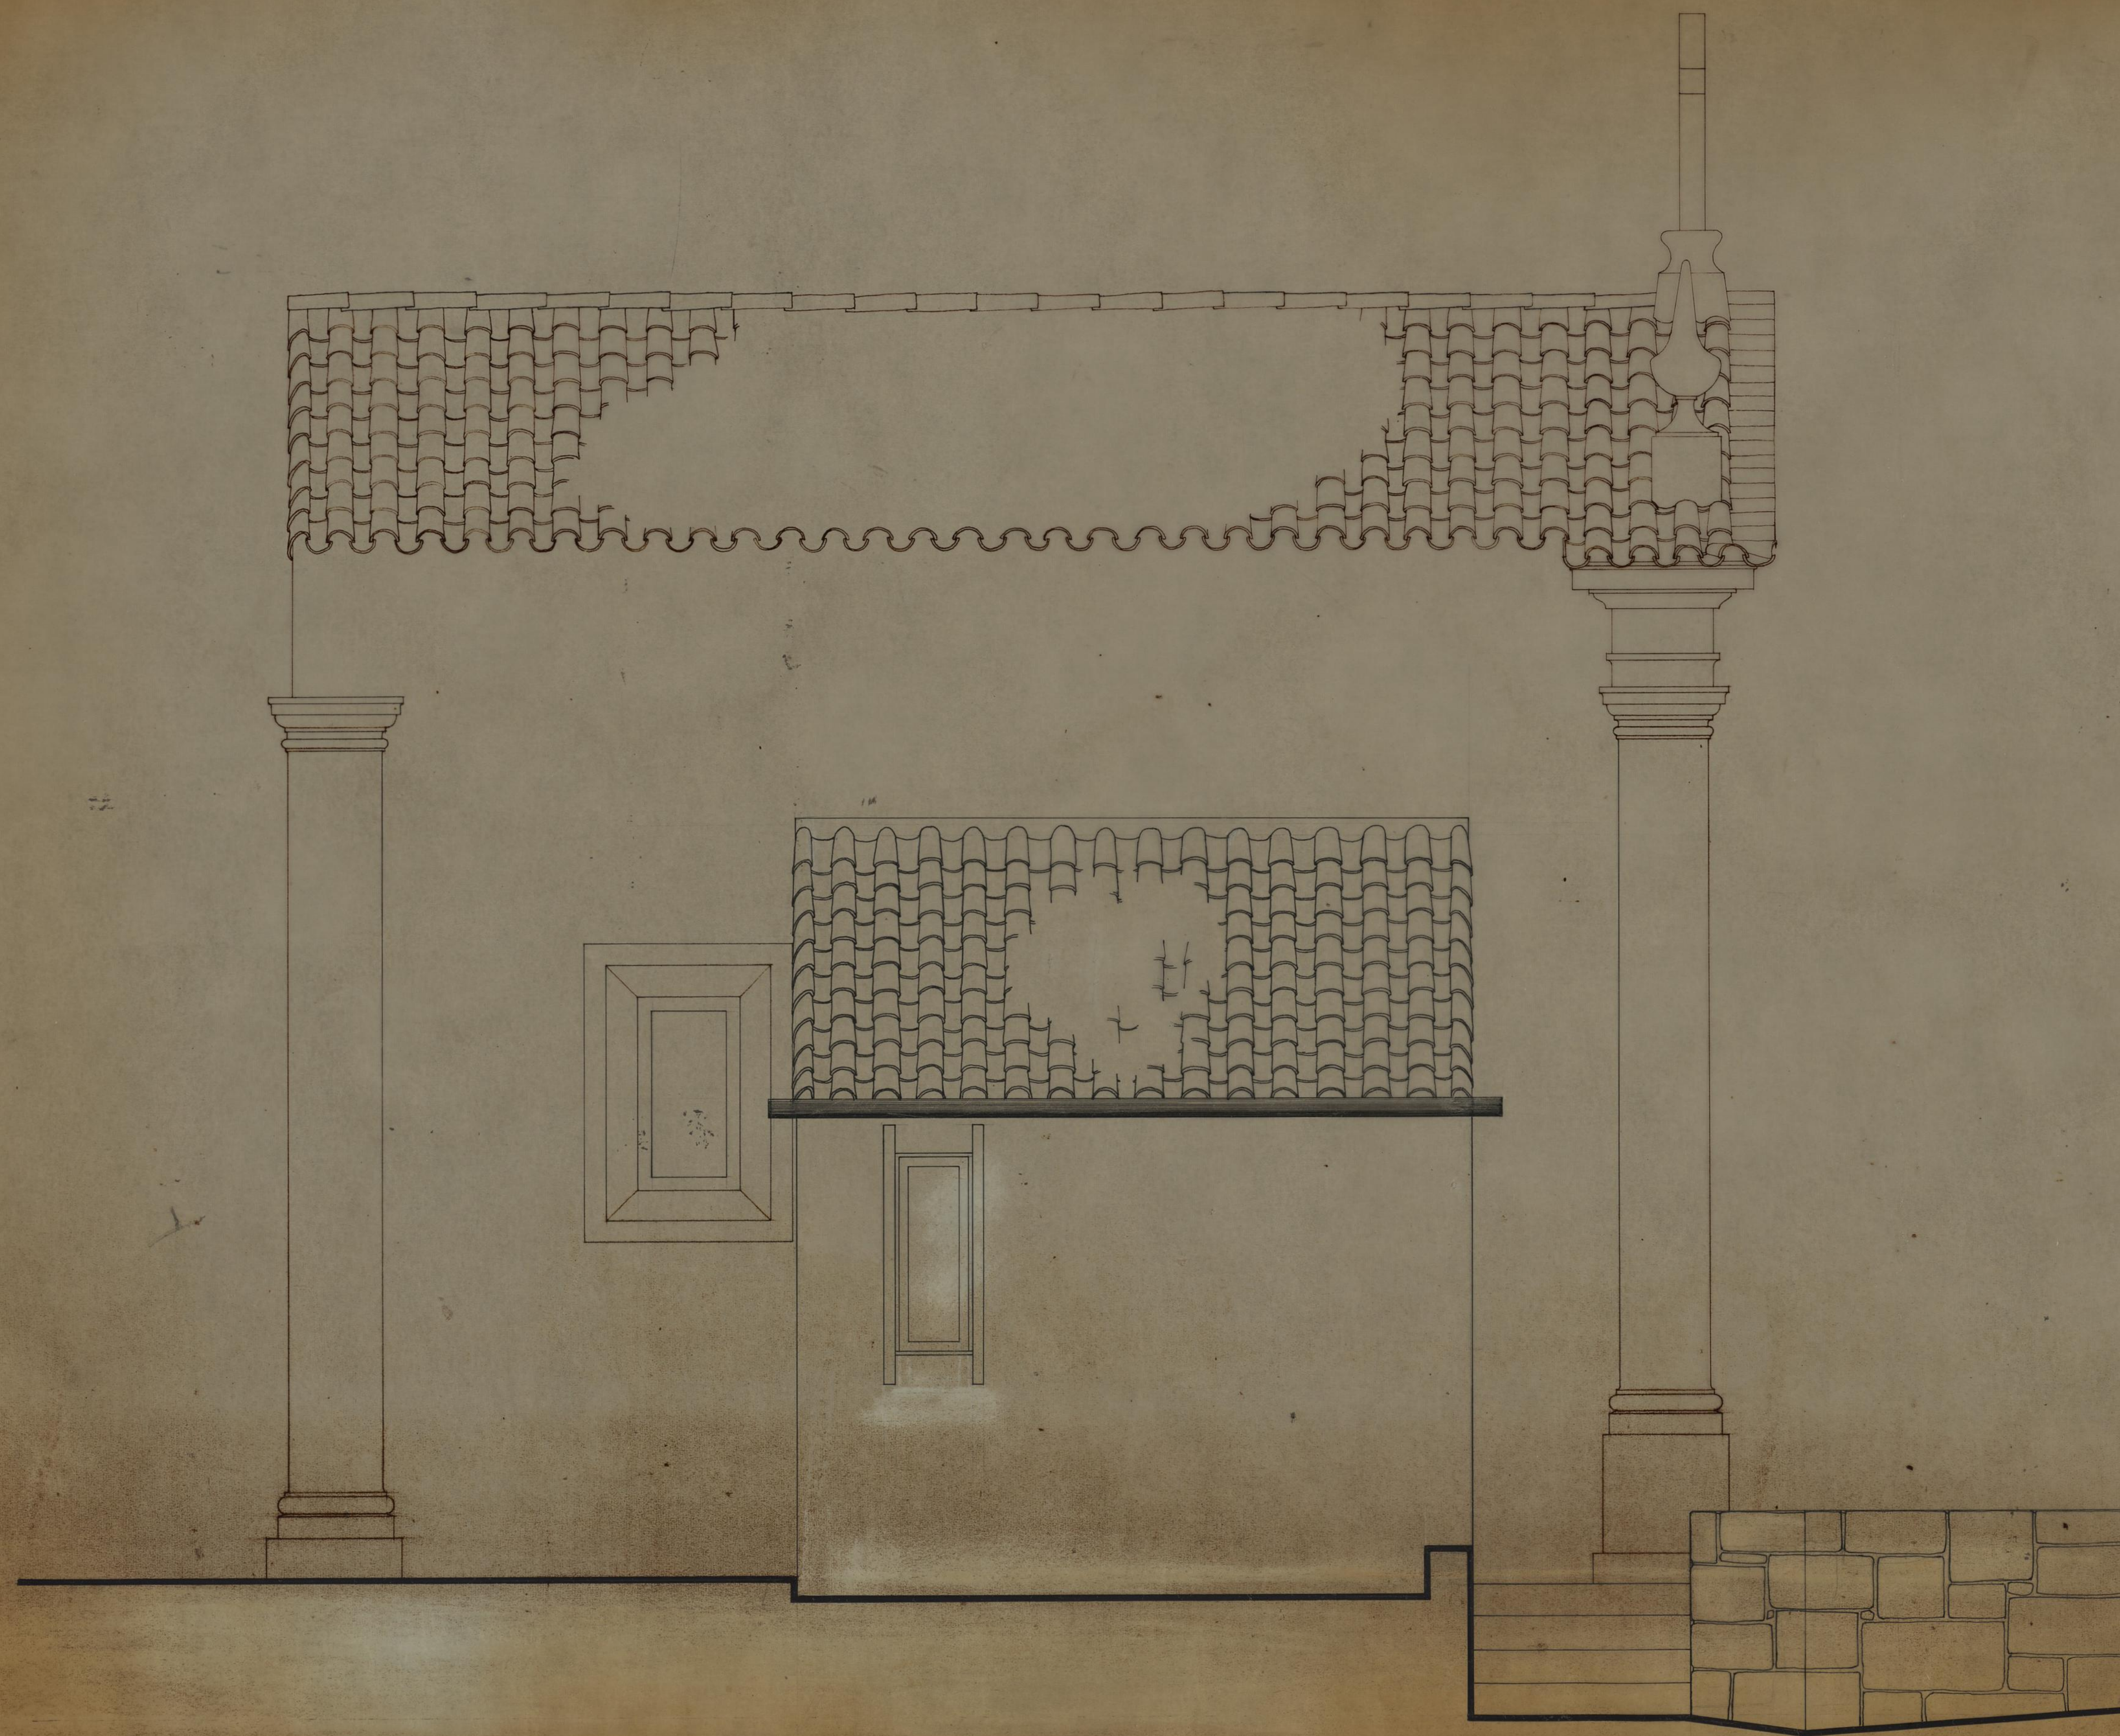

CÂMARA MUNICIPAL DO PORTO		capela	MAIO 1968
D. S. H. REPARTIÇÃO DE CONSTRUÇÃO DE CASAS		ALÇADO LATERAL DIREITO	ESCALA 1:20
O ENG. CHEFE	O ARQUITECTO	O DESENHADOR	

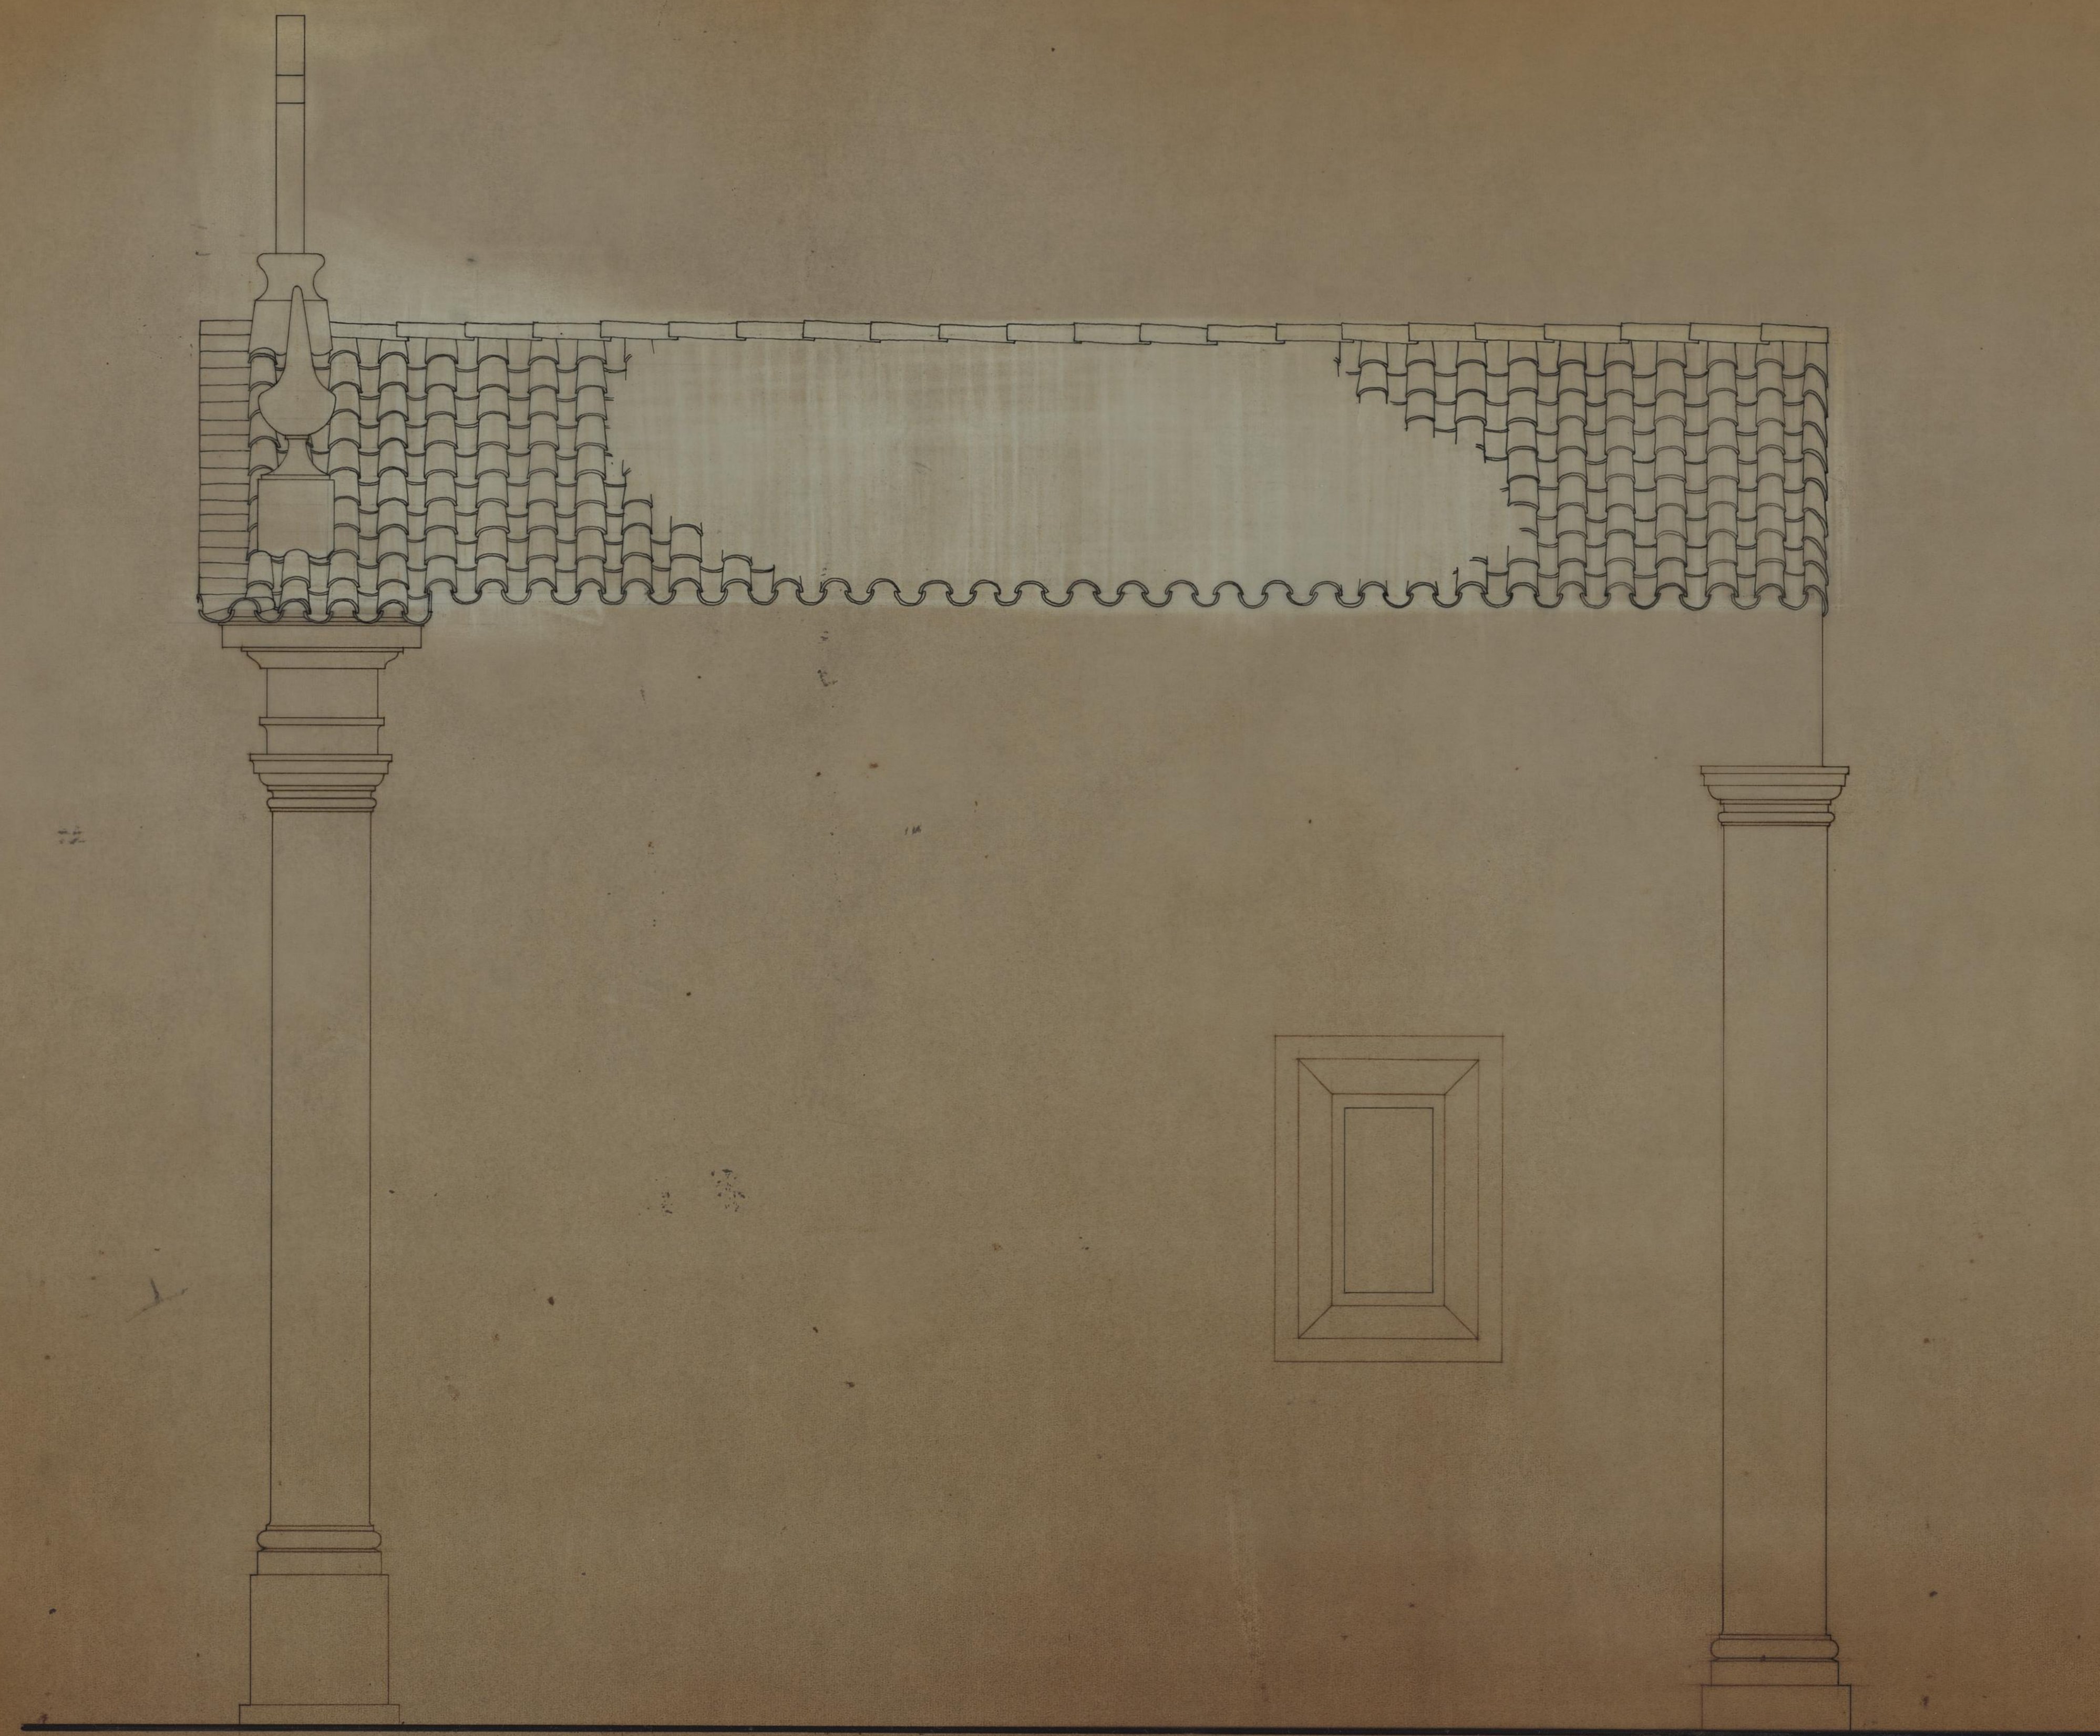

CÂMARA MUNICIPAL DO PORTO		c a p e l a l	
D. S. H. REPARTIÇÃO DE CONSTRUÇÃO DE CASAS		ALÇADO LATERAL ESQUERDO	M. A. I. O. 1968 ESCALA 1:20
O ENCH. CHEFE	O ARQUITECTO	O DESENHADOR	
	Davy P. Reis		

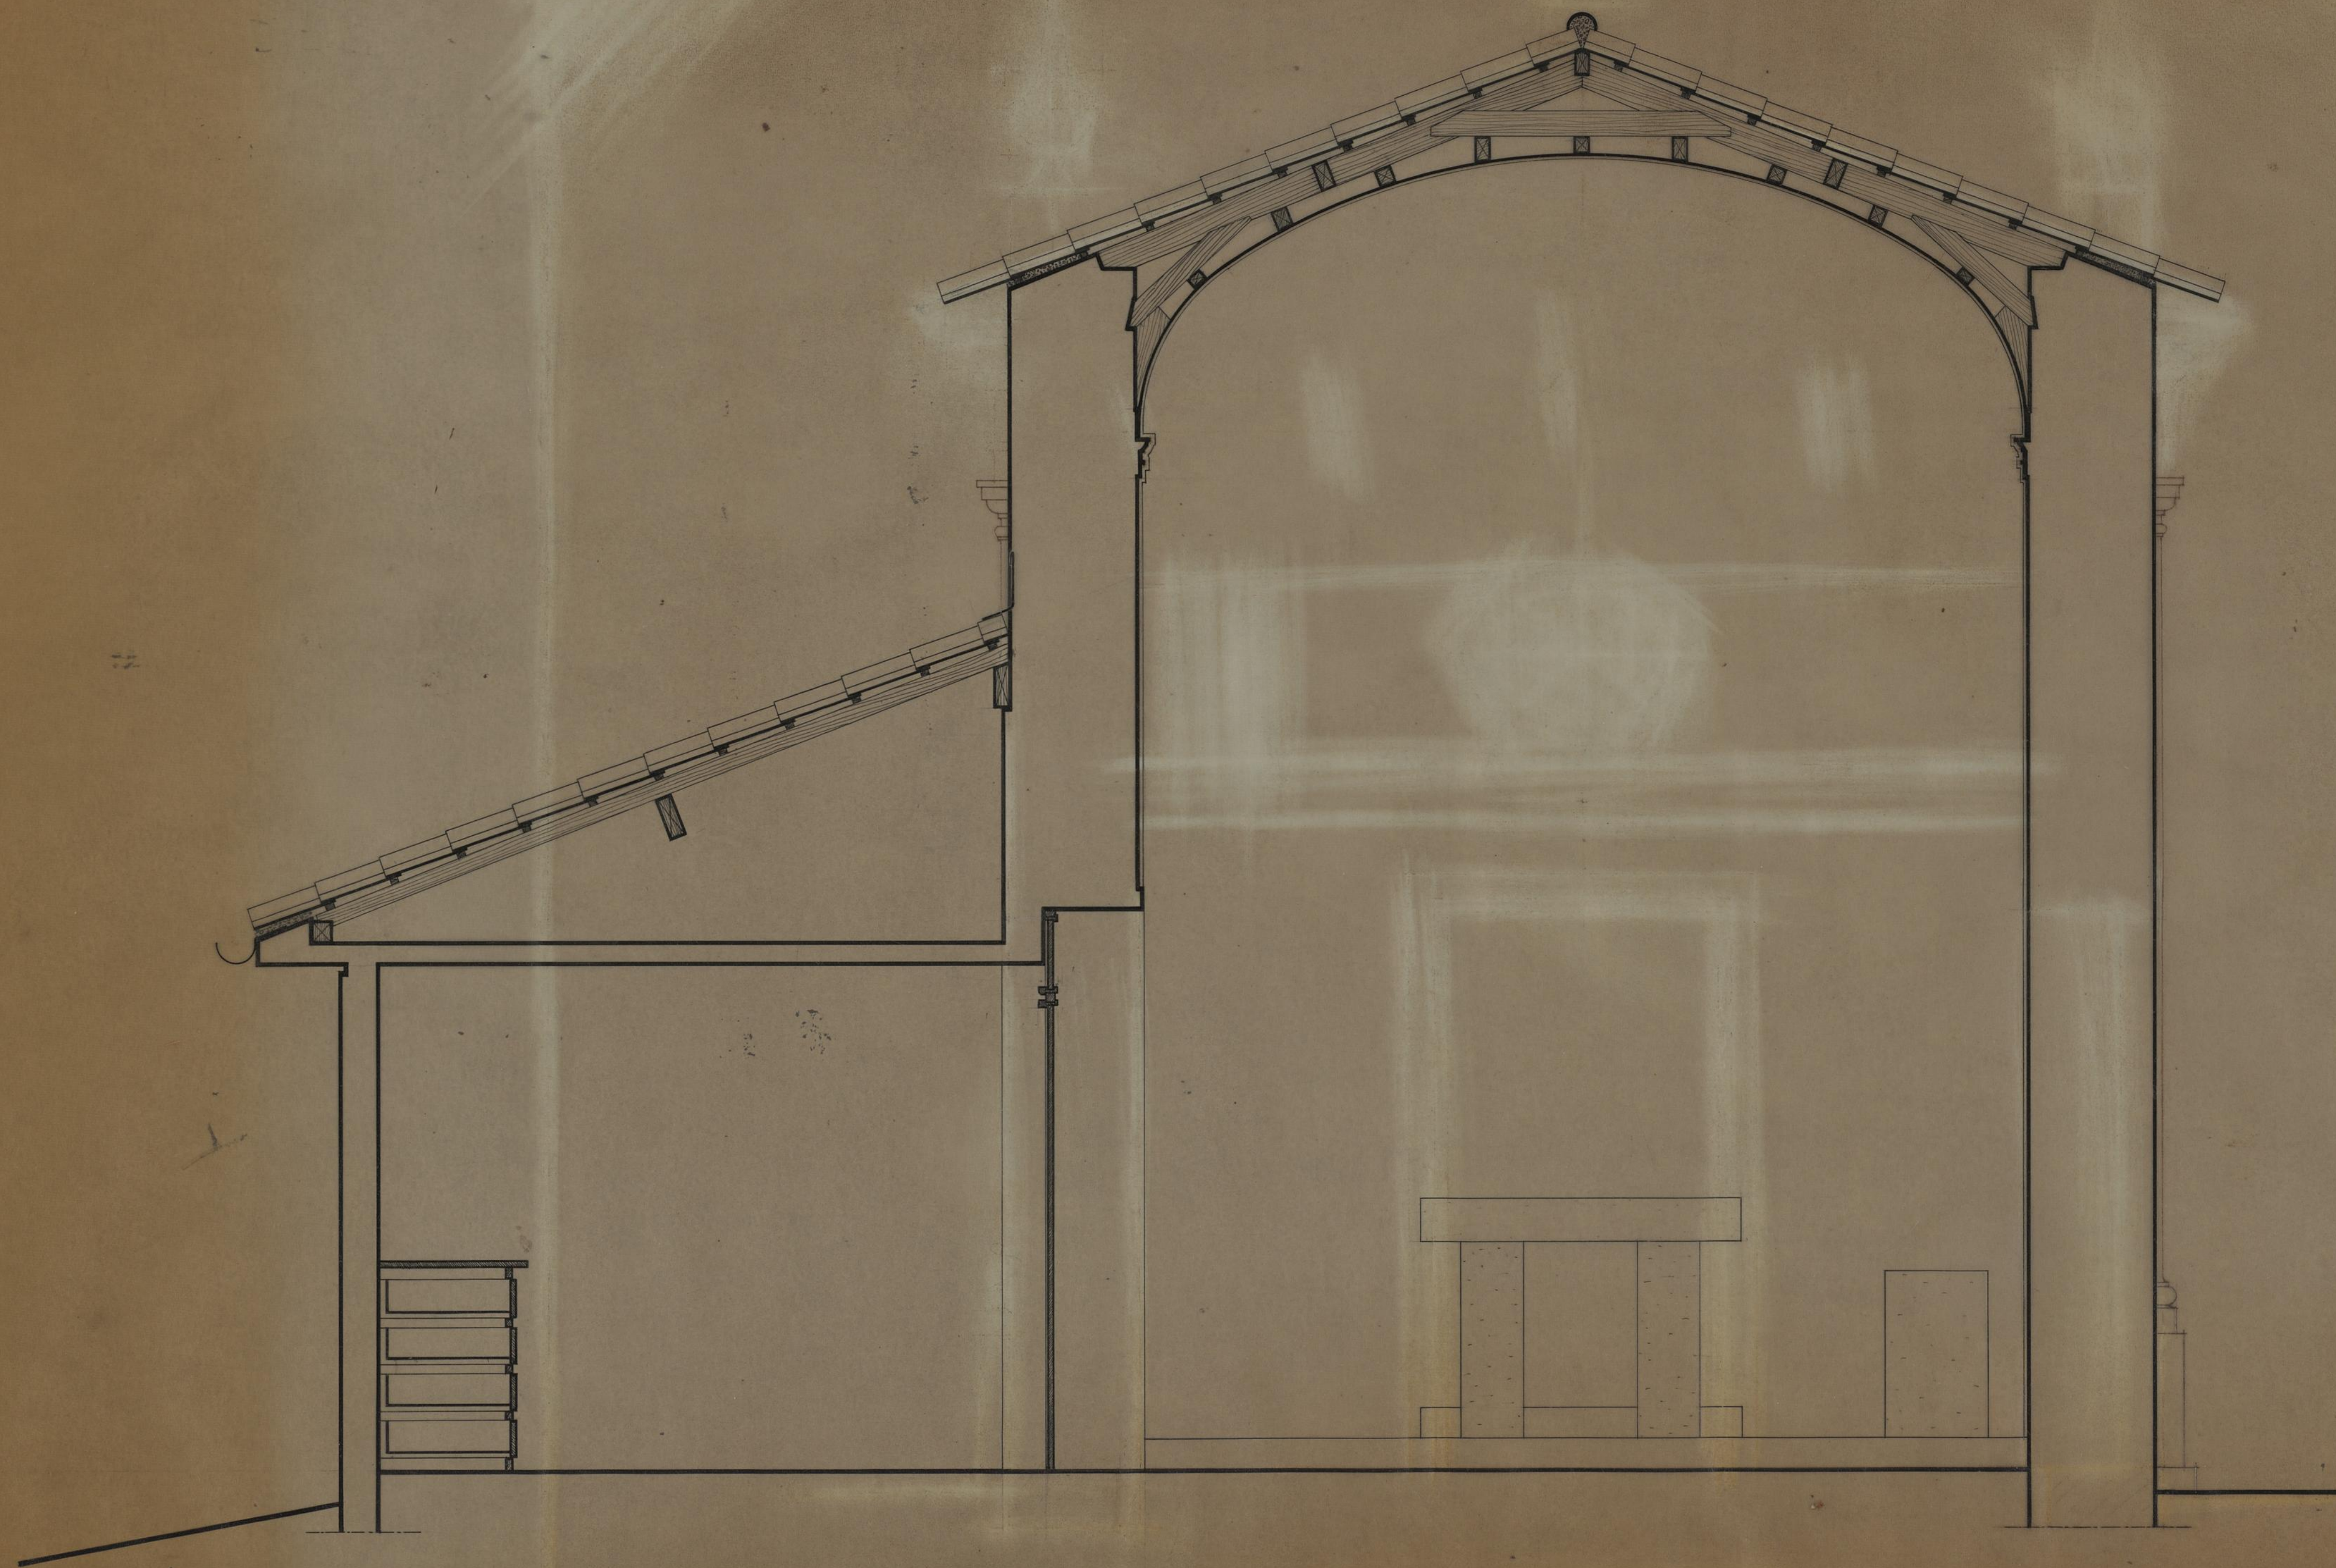

CÂMARA MUNICIPAL DO PORTO	c a p e l a	M A I O 1 9 6 8
D. S. H. REPARTIÇÃO DE CONSTRUÇÃO DE CASAS	CORTE AB	ESCALA 1:20
O ENG. CHEFE <i>[Signature]</i>	O ARQUITECTO <i>[Signature]</i>	O DESENHADOR



CÂMARA MUNICIPAL DO PORTO	c a p e l a L	M A I O 1 9 6 8
D. S. H. REPARTIÇÃO DE CONSTRUÇÃO DE CASAS	CORTE CD	ESCALA 1:20
O ENG. CHEFE	O ARQUITECTO <i>António Rêgo</i>	O DESENHADOR