




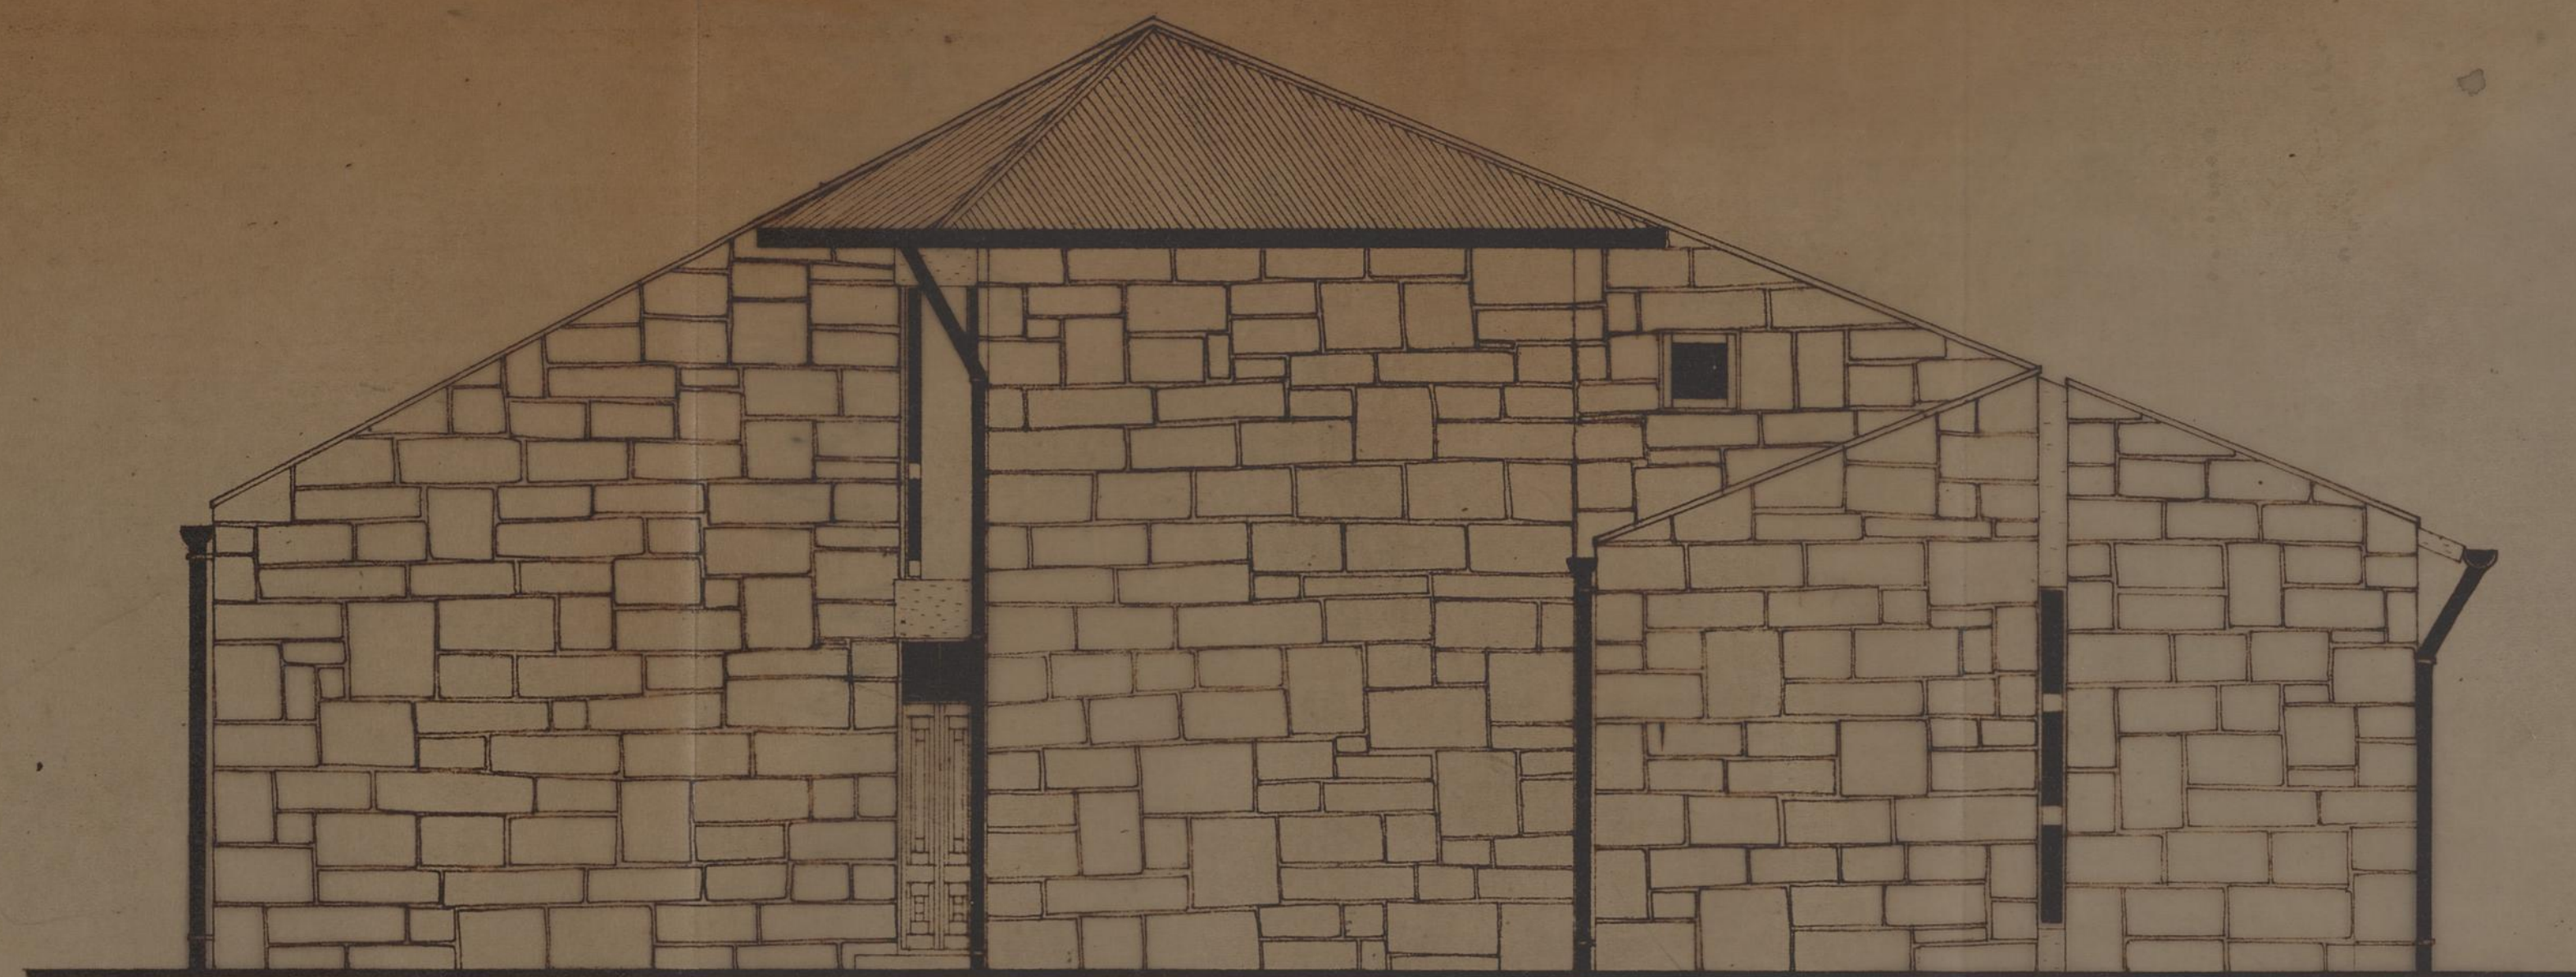

ALÇADO SUL

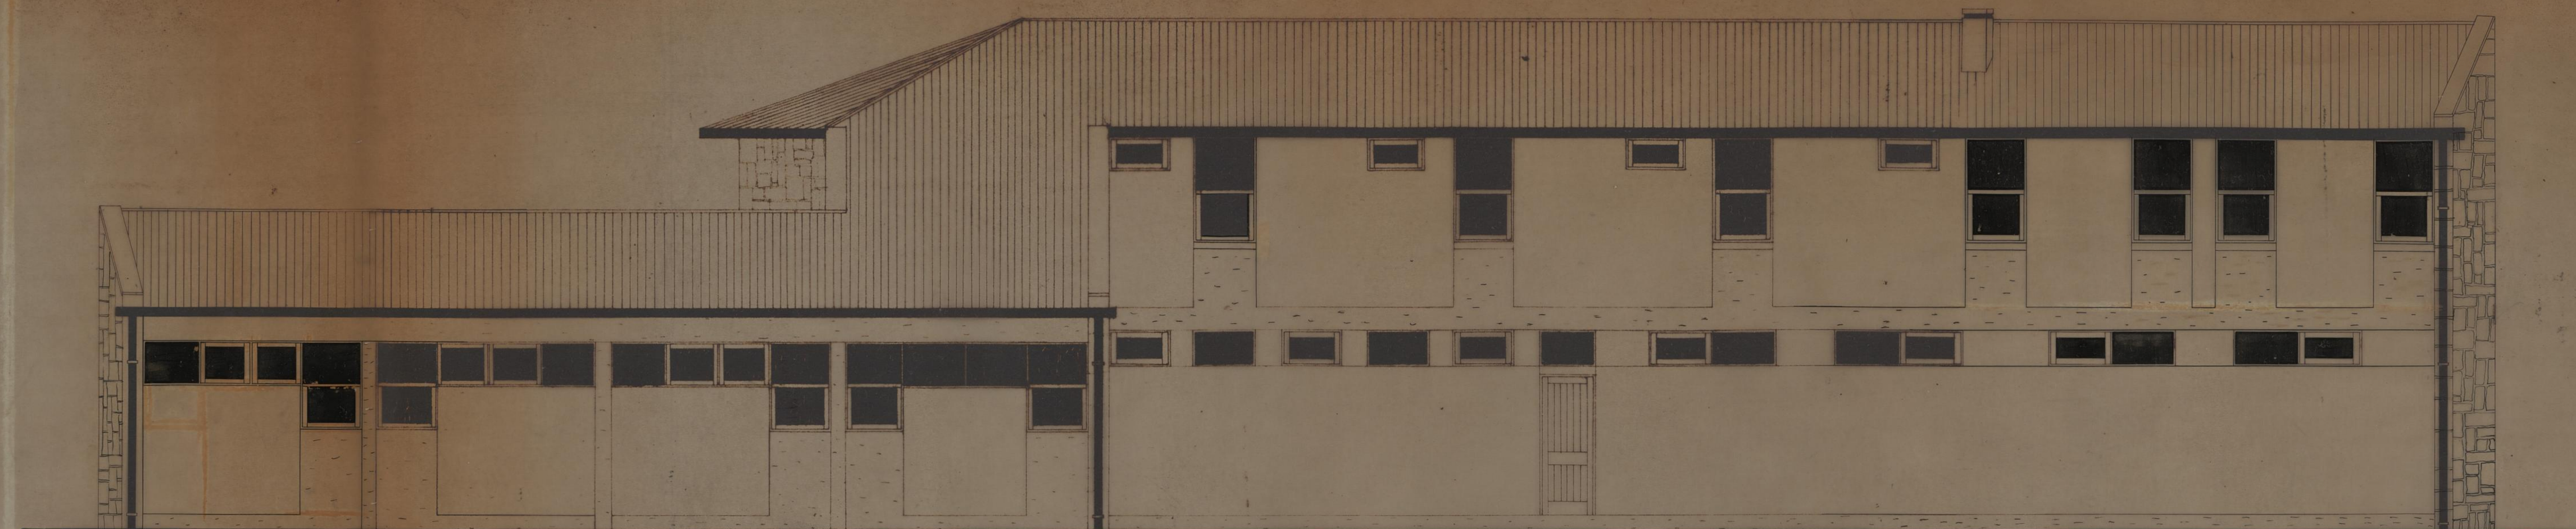

ALÇADO NASCENTE

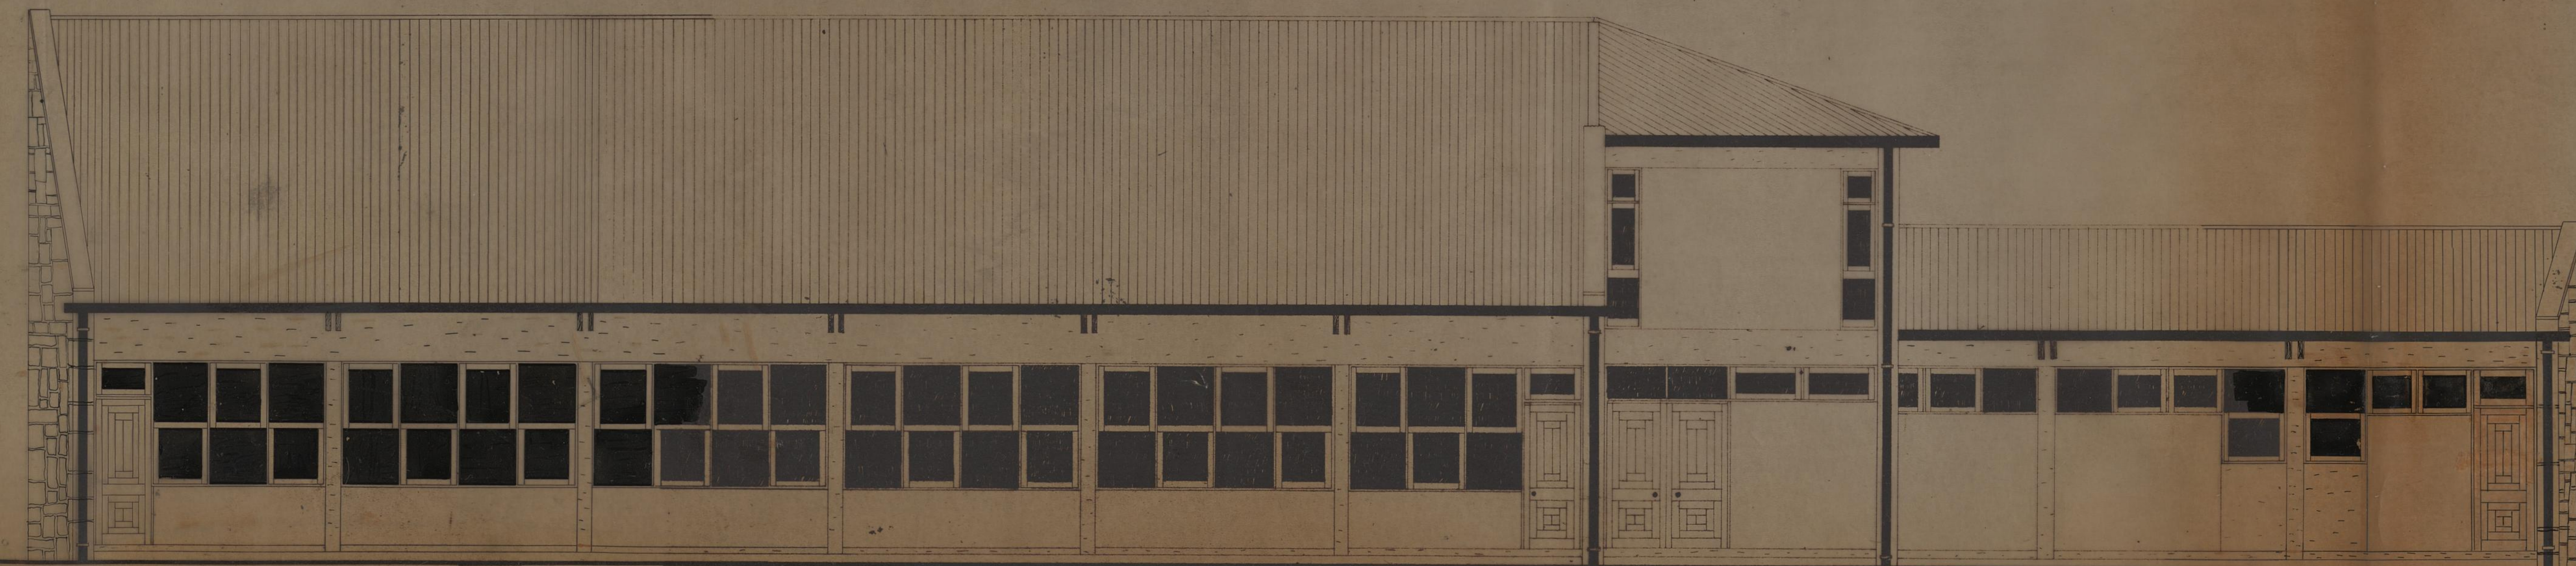

ALÇADO POENTE




ALÇADO NORTE


CÂMARA MUNICIPAL DO PORTO D. S. P. M. REPARTIÇÃO DE CONSTRUÇÃO DE CASAS O ENC. CHEFE <i>[Signature]</i>	AMPLIAÇÃO DO CENTRO DE CULTURA E RECREIO DO GRUPO DE MORADIAS POPULARES DA FONTE DA MOURA	
	ALÇADOS	
	ESCALA 1/50	MARÇO 1966
	O ARQUITECTO <i>[Signature]</i>	O DESENHADOR



ALÇADO SUL

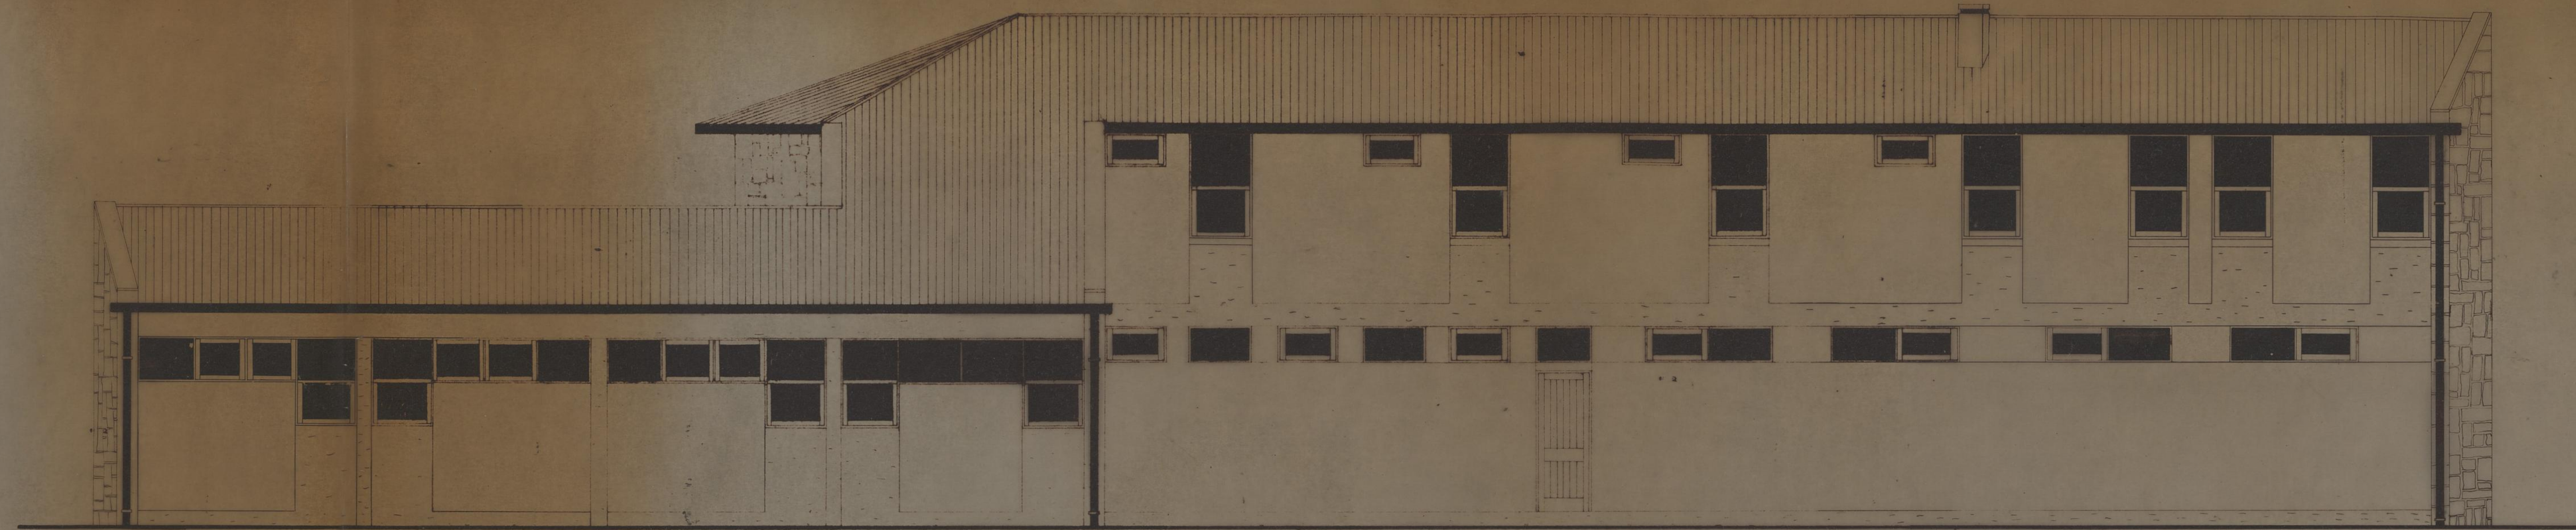

ALÇADO NASCENTE

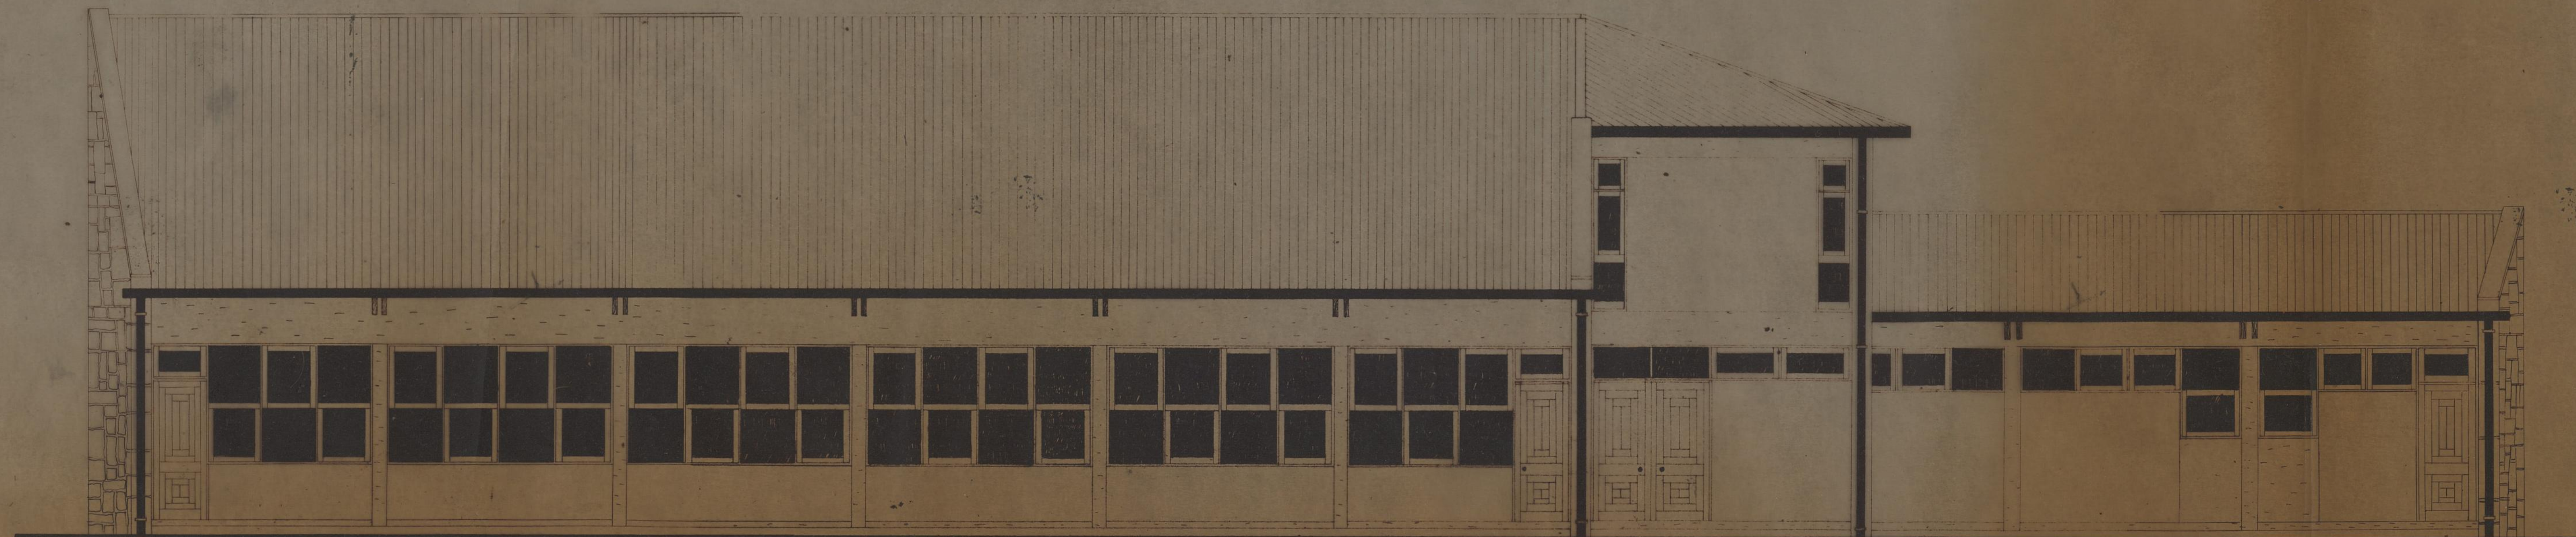

ALÇADO POENTE



ALÇADO NORTE

CAMARA MUNICIPAL DO PORTO D. S. P. M. REPARTIÇÃO DE CONSTRUÇÃO DE CASAS	AMPLIAÇÃO DO CENTRO DE CULTURA E RECREIO DO GRUPO DE MORADIAS POPULARES DA FONTE DA MOURA		
	ALÇADOS		
	O ENGENHEIRO <i>[Signature]</i>	O ARQUITECTO <i>[Signature]</i>	ESCALA 1/50 MARÇO 1950 O DESENHADOR