


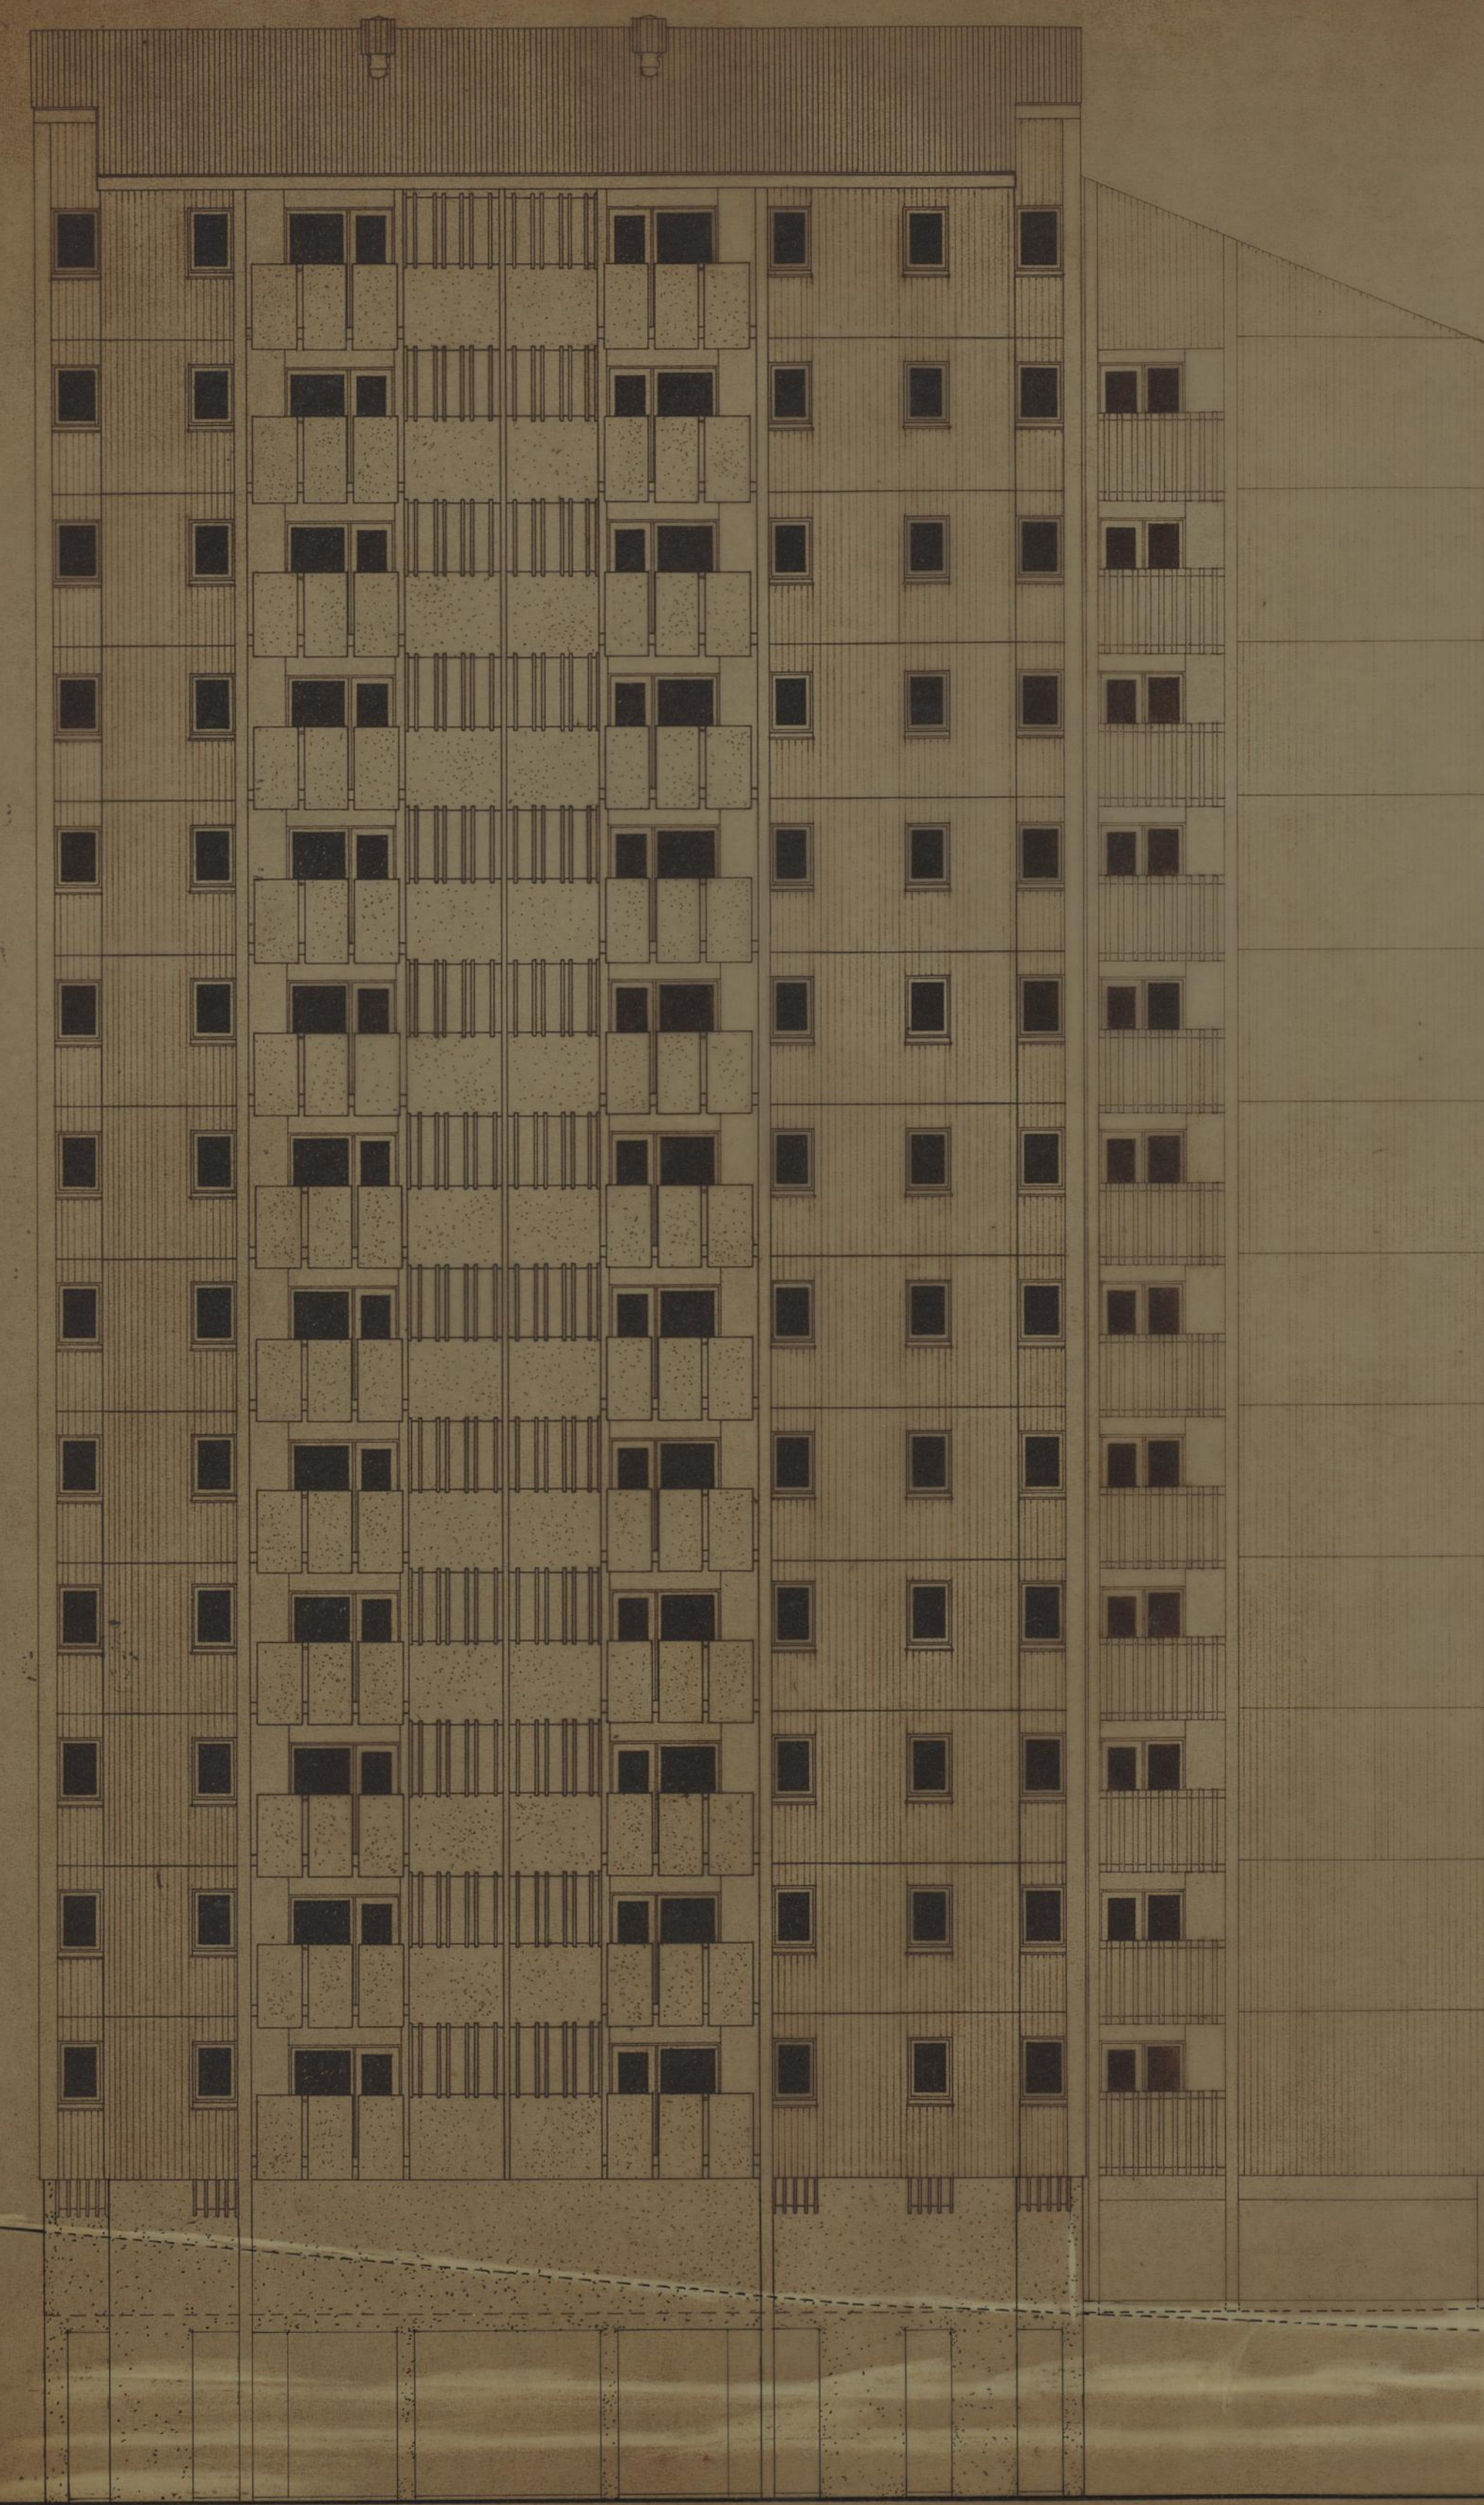

ALCADO NASCENTE
TORRE C




ALCADO POENTE
TORRE E

CAMARA MUNICIPAL DO PORTO D. S. H. REPARTIÇÃO DE CONSTRUÇÃO DE CASAS	GRUPO DE MORADIAS POPULARES DO ALEIXO		ANEXO FEVEREIRO 1969 ESCALA 1/100
	ALCADOS NASCENTE E POENTE		
	TORRE C e E		
	O. ENG. CHEFE <i>J. L. Fernandes</i>	O. ARQUITECTO <i>M. J. S.</i>	




CAMARA MUNICIPAL DO PORTO D. S. M. REPARTIÇÃO DE CONSTRUÇÃO DE CASAS	GRUPO DE MORADIAS POPULARES DO ALEIXO		A NO NOVEMBRO 1969 ESCALA: 1/100
	CORTE C1 TORRE C		
	O. ENG. CHEFE <i>[Signature]</i>	O ARQUITECTO <i>[Signature]</i>	

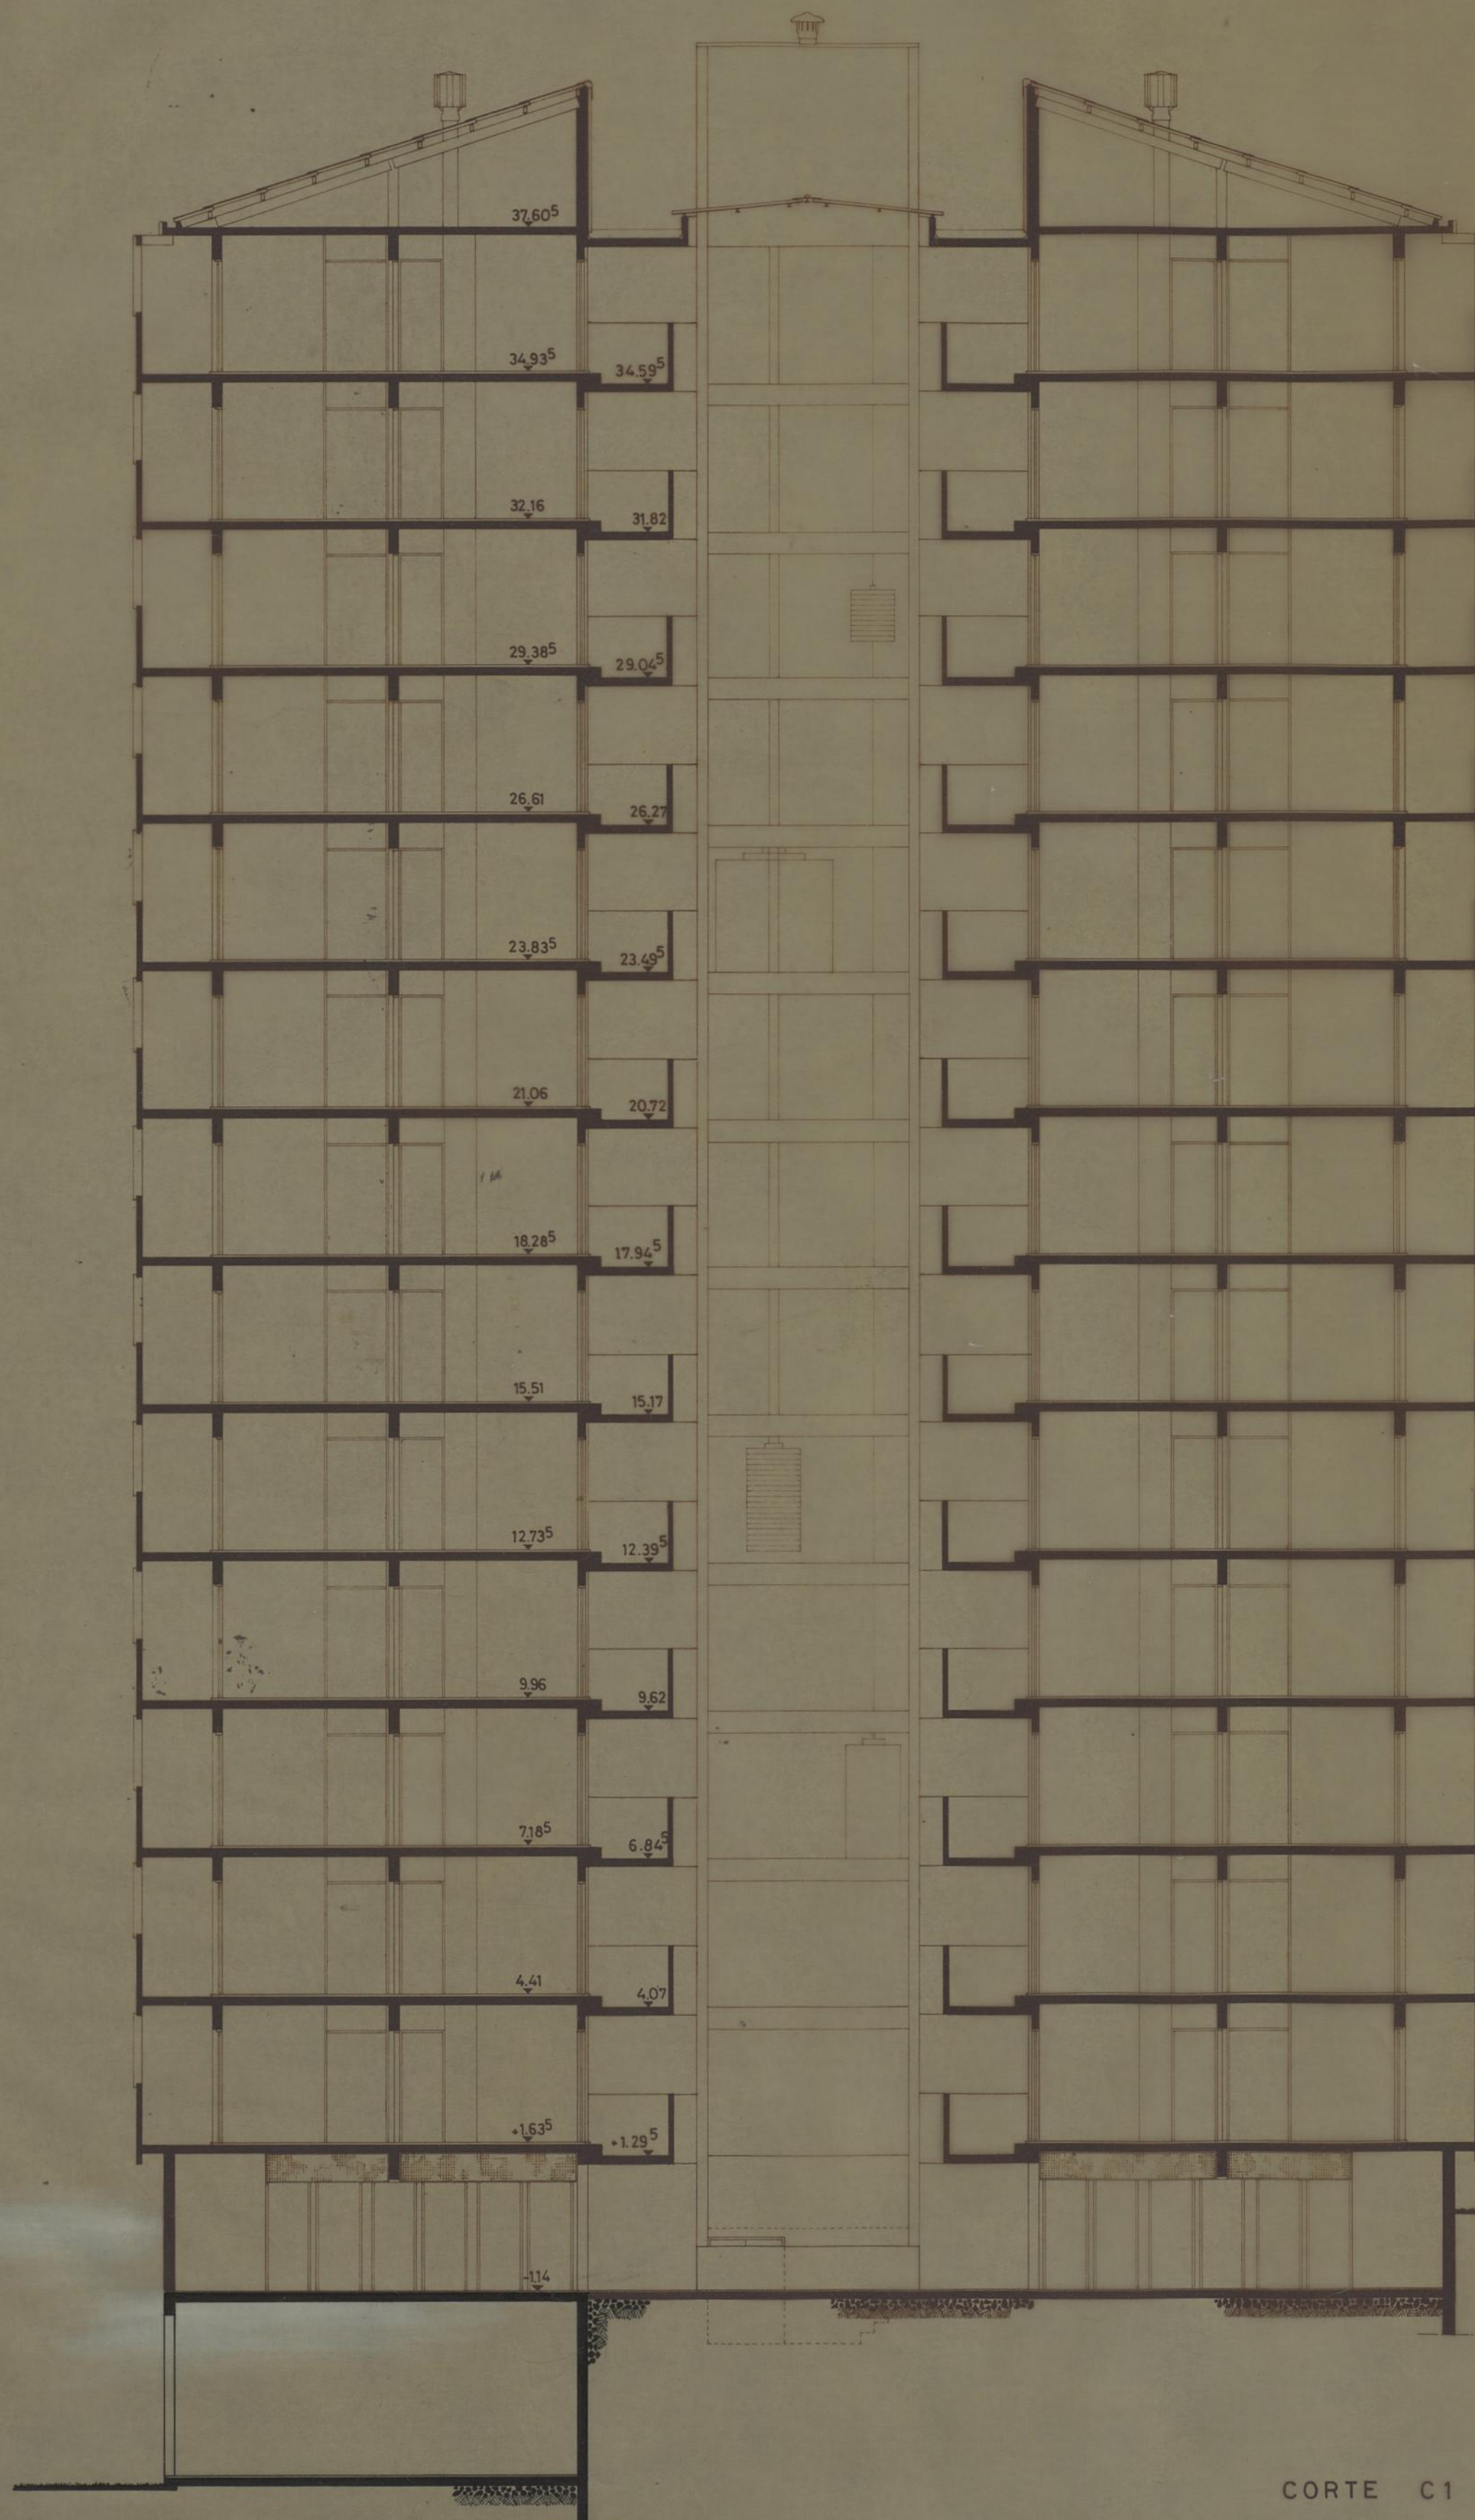


CORTE C1

CAMARA MUNICIPAL DO PORTO	GRUPO DE MORADIAS POPULARES		Axo
	DO ALEIXO		
	CORTE C1 TORRE E		
D. S. H. REPARTIÇÃO DE CONSTRUÇÃO DE CASAS			NOVEMBRO 1969
			ESCALA: 1/100
O ENG. CHEFE <i>[Signature]</i>	O ARQUITECTO <i>[Signature]</i>	O DESENHADOR <i>[Signature]</i>	

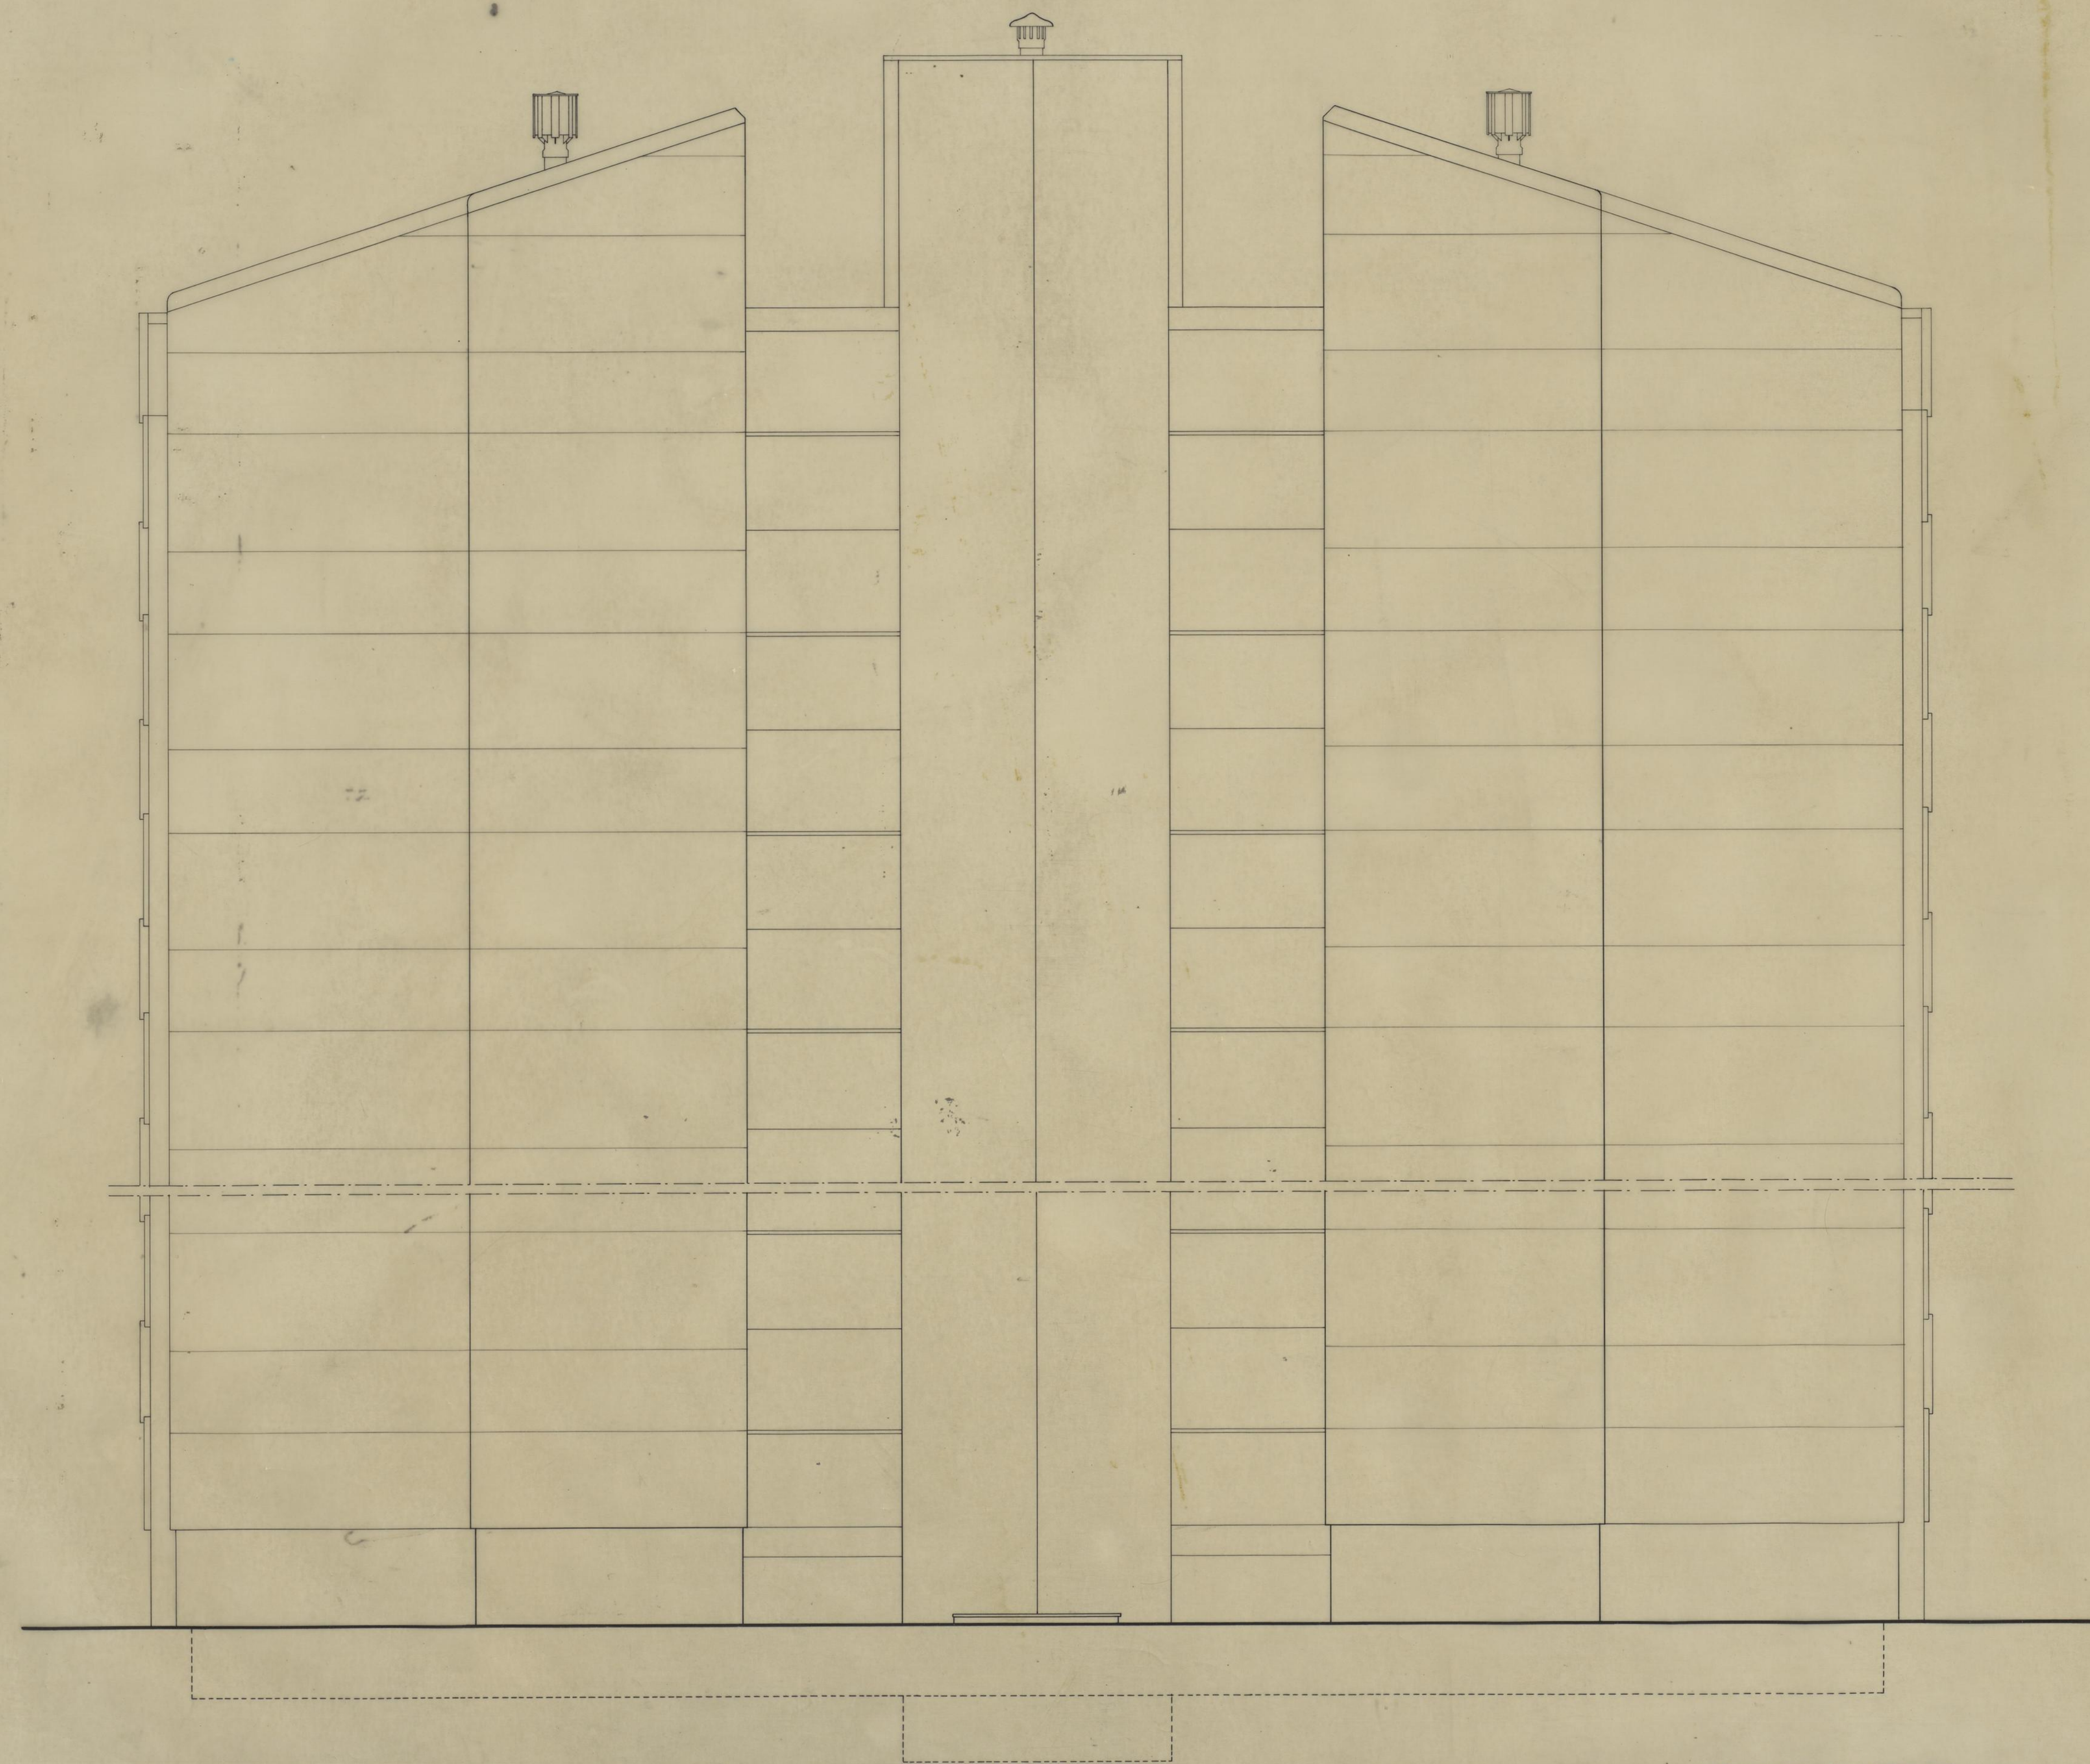

ALÇADO NORTE

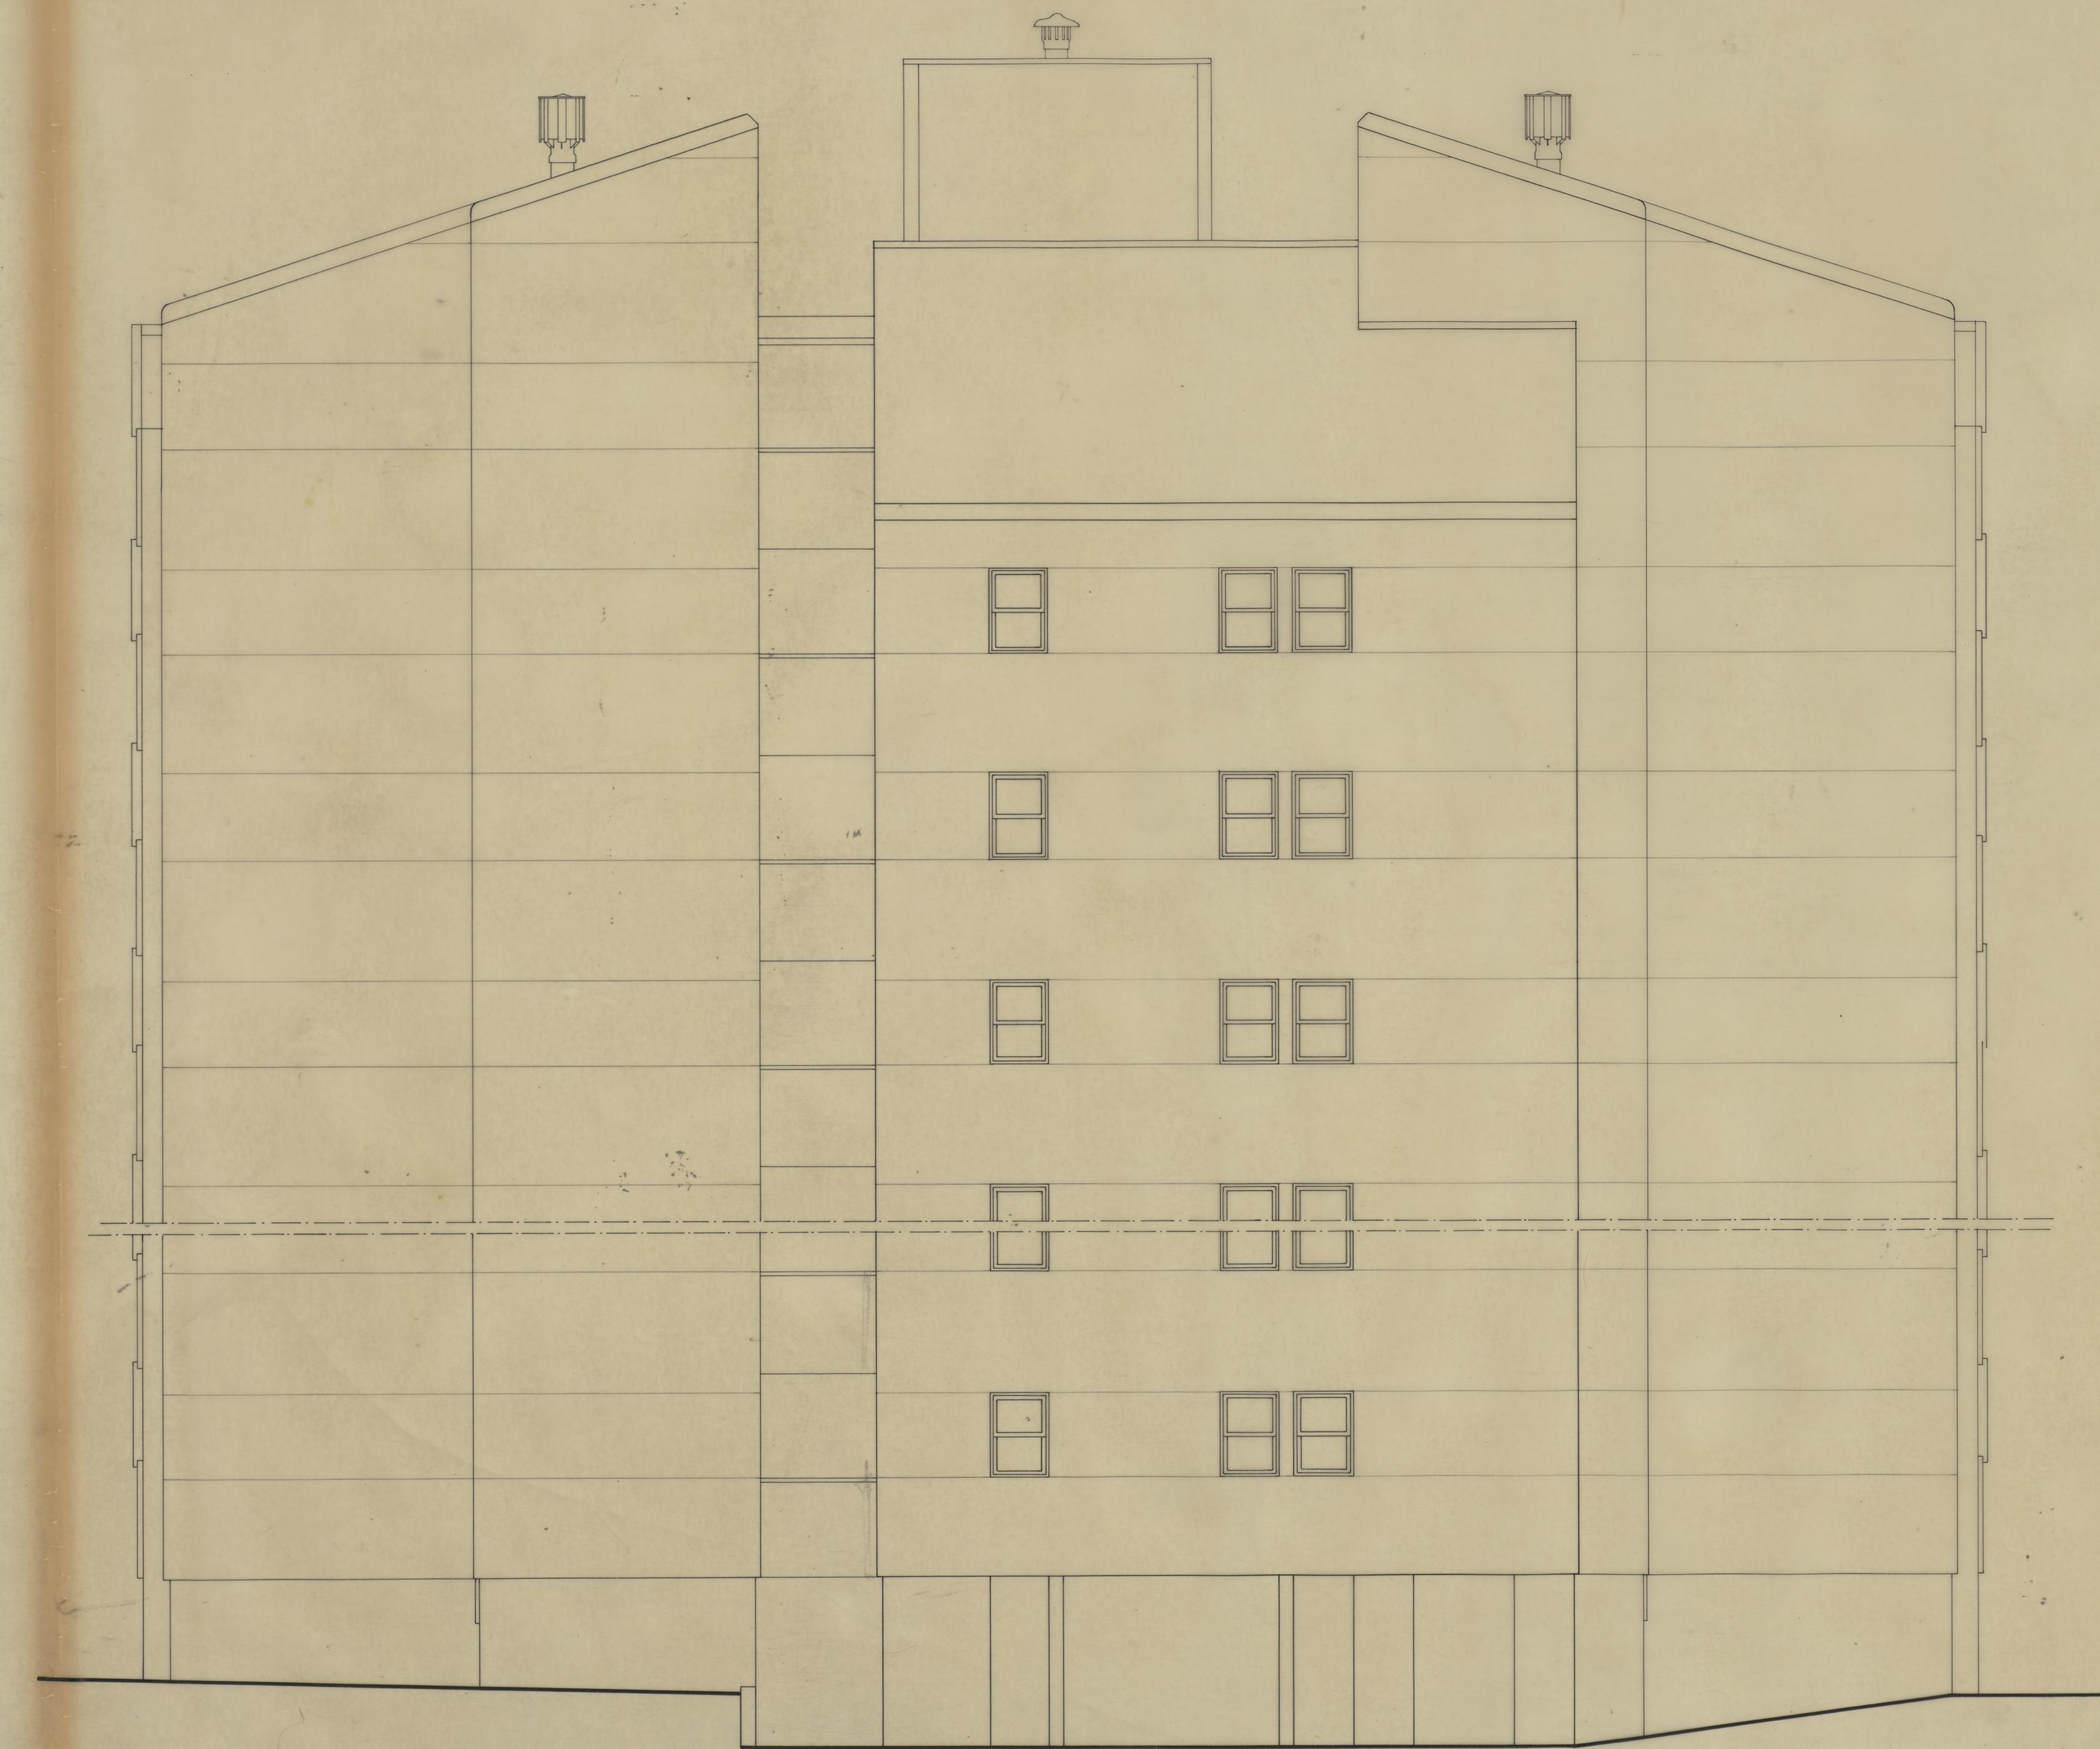


ALÇADO SUL

CÂMARA MUNICIPAL DO PORTO	GRUPO DE MORADIAS POPULARES DO ALEIXO		
	ALÇADOS		
D. S. H. REPARTIÇÃO DE CONSTRUÇÃO DE CASAS	MARÇO 1965		ESCALA 1/50
O ENG. CHEFE <i>[Signature]</i>	O ARQUITECTO <i>[Signature]</i>	A DESENHADORA	





ALÇADO POENTE

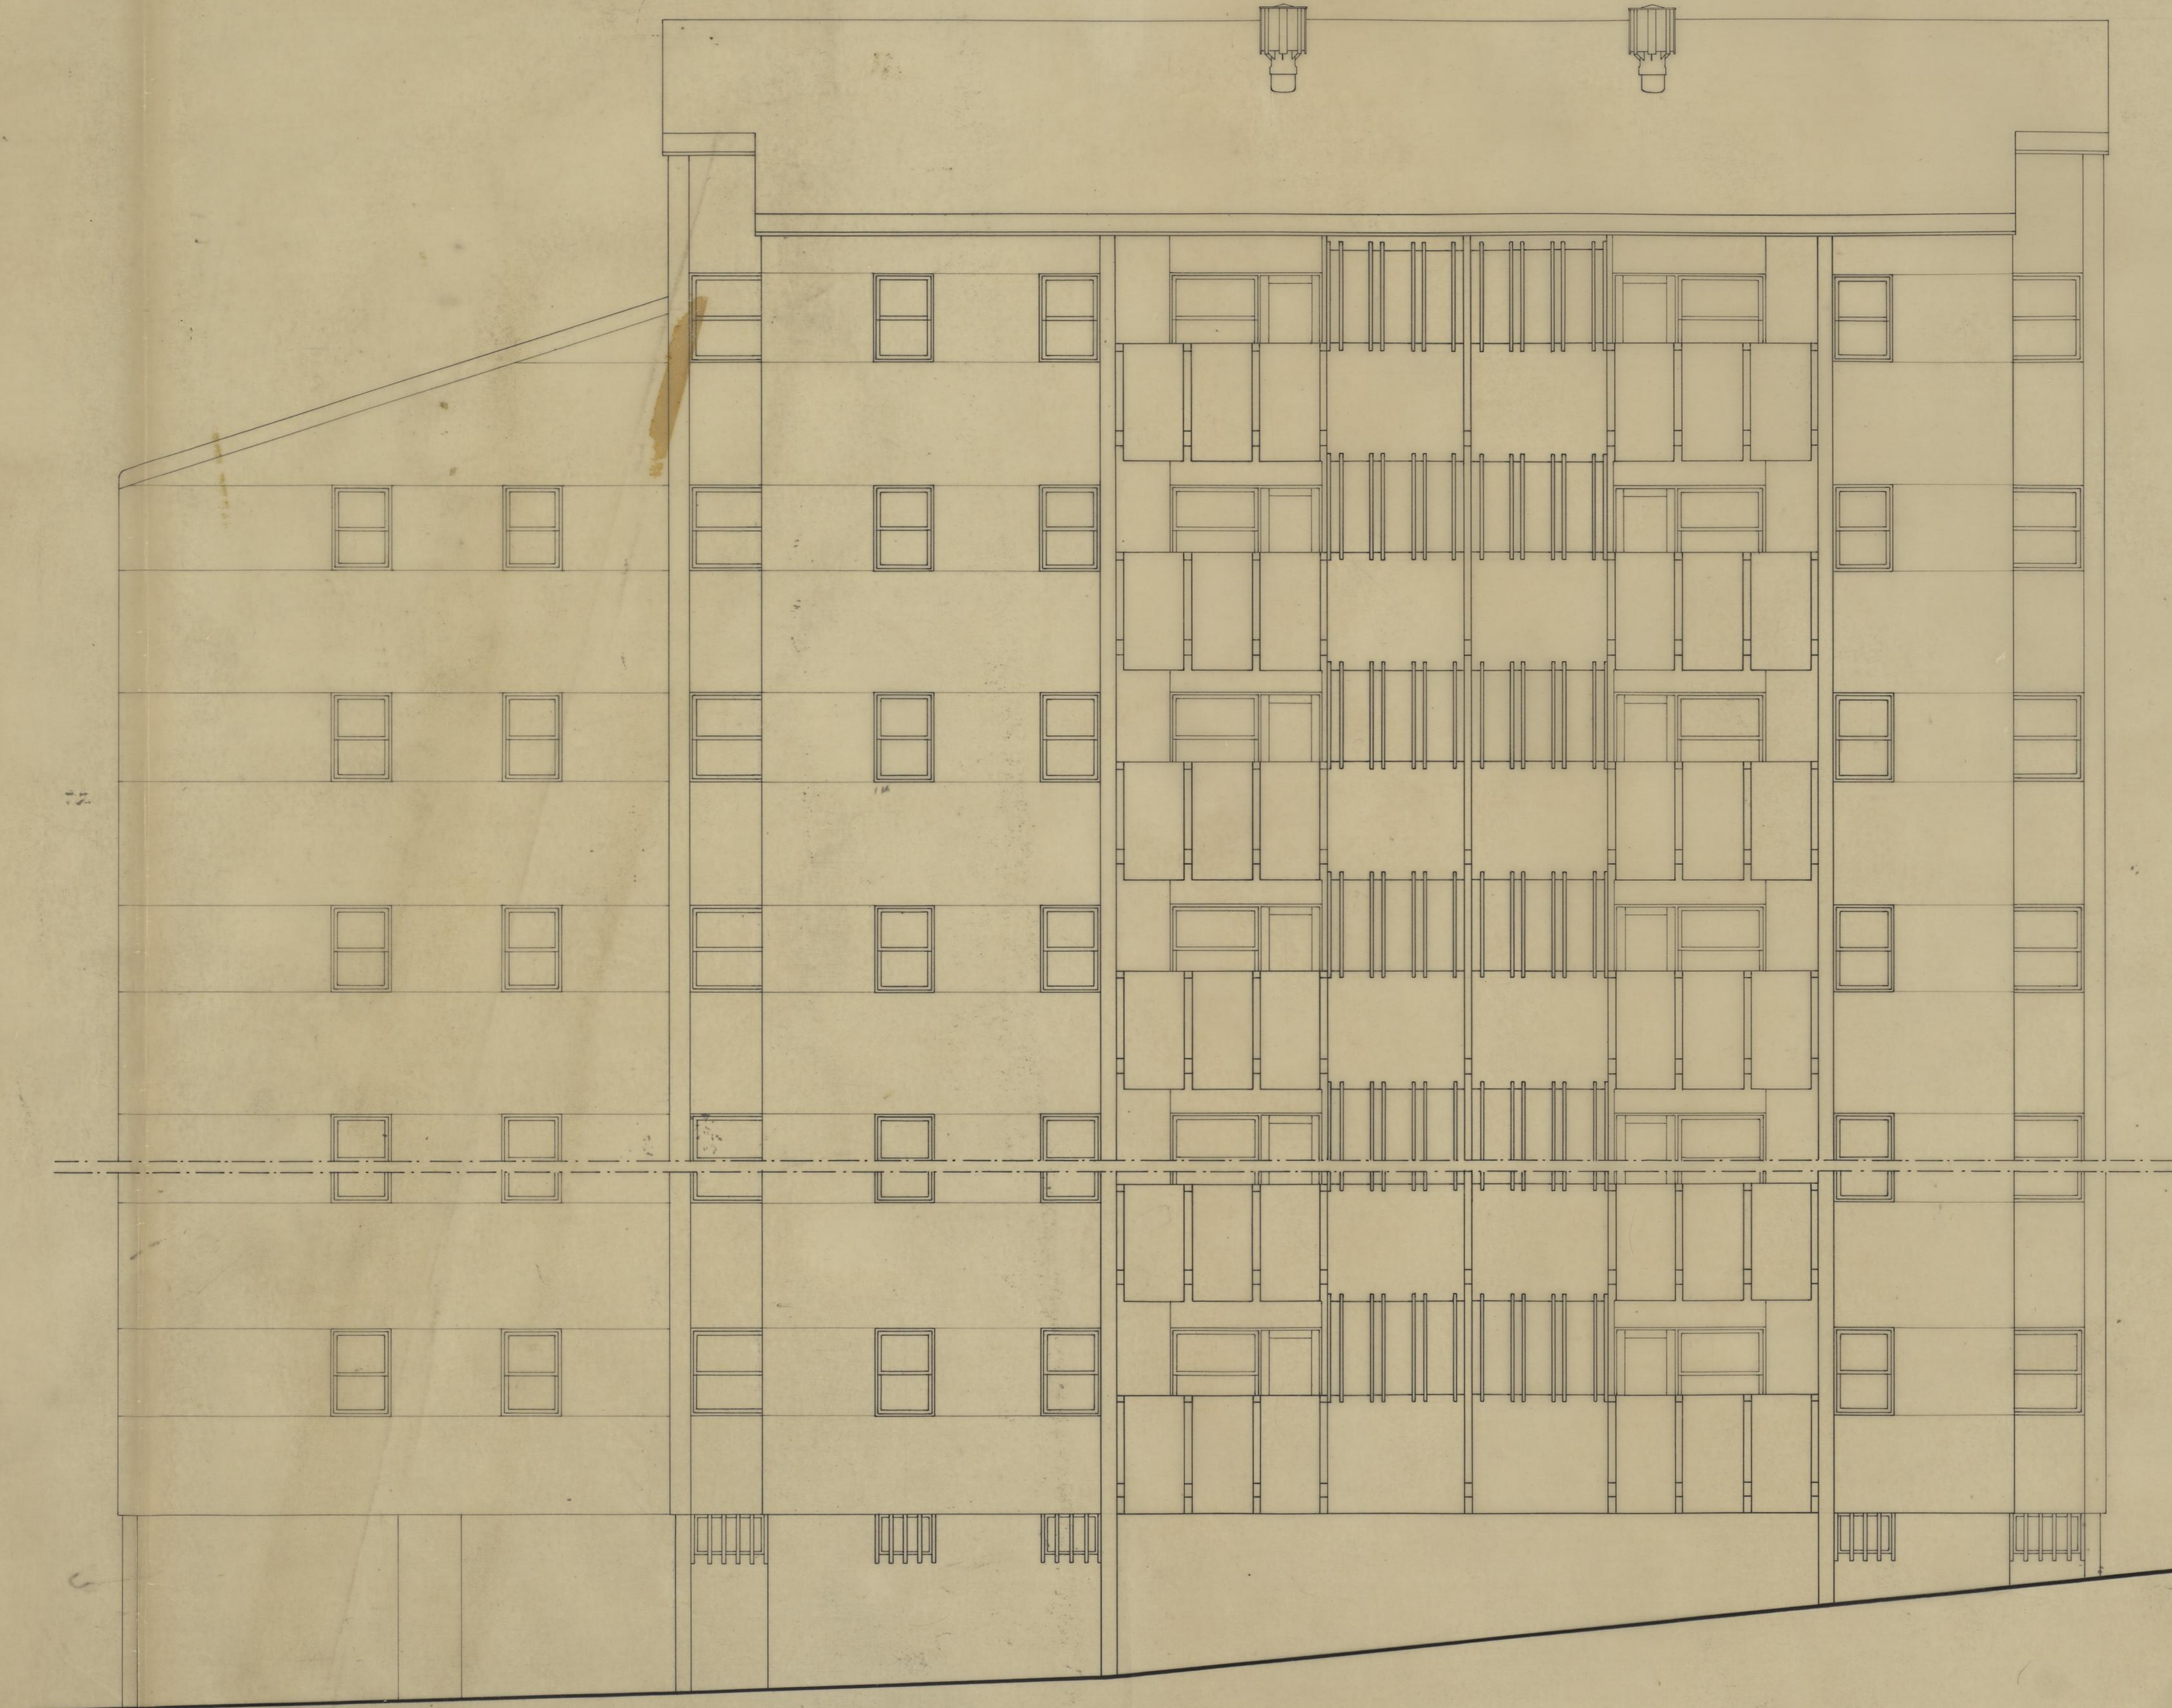

ALÇADO NASCENTE

CAMARA MUNICIPAL DO PORTO D. S. R. REPARTIÇÃO DE CONSTRUÇÃO DE CASAS	GRUPO DE MORADIAS POPULARES DO ALEIXO	12 AGOSTO 1969 ESCALA 1/50 A DESENHADORA
	ALÇADOS	
O ENG. CHEFE <i>[Signature]</i>	O ARQUITECTO <i>[Signature]</i>	

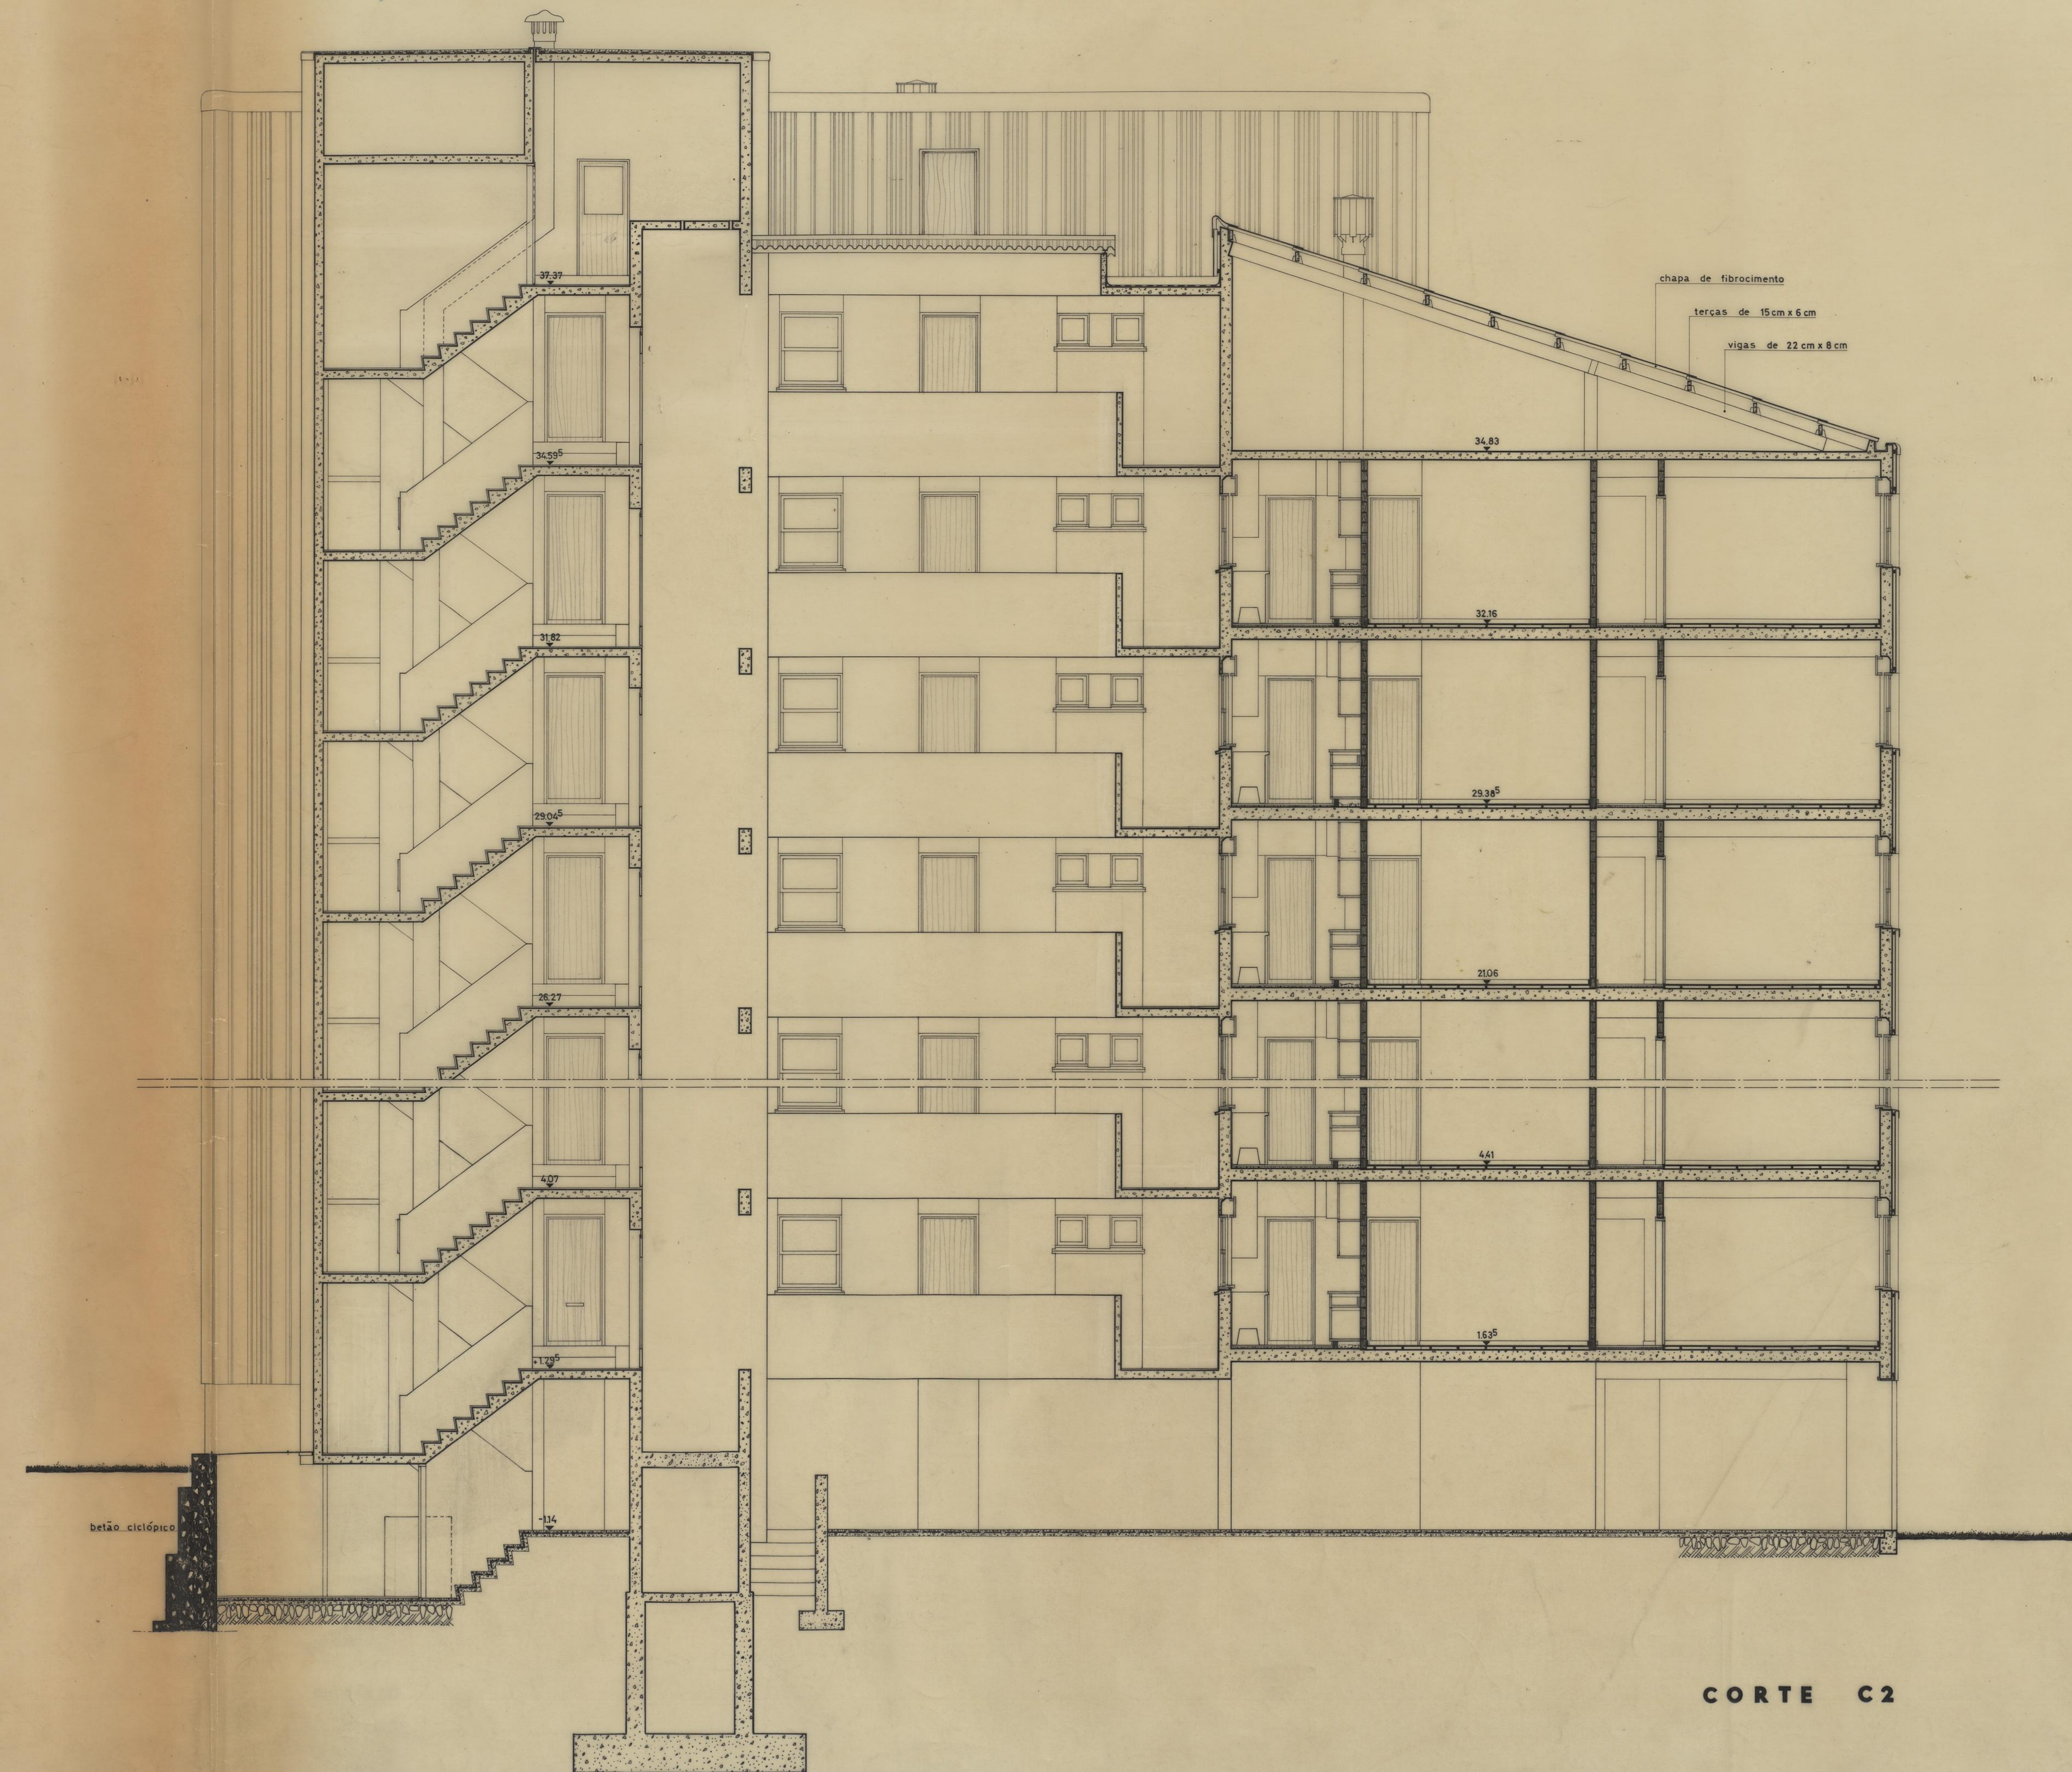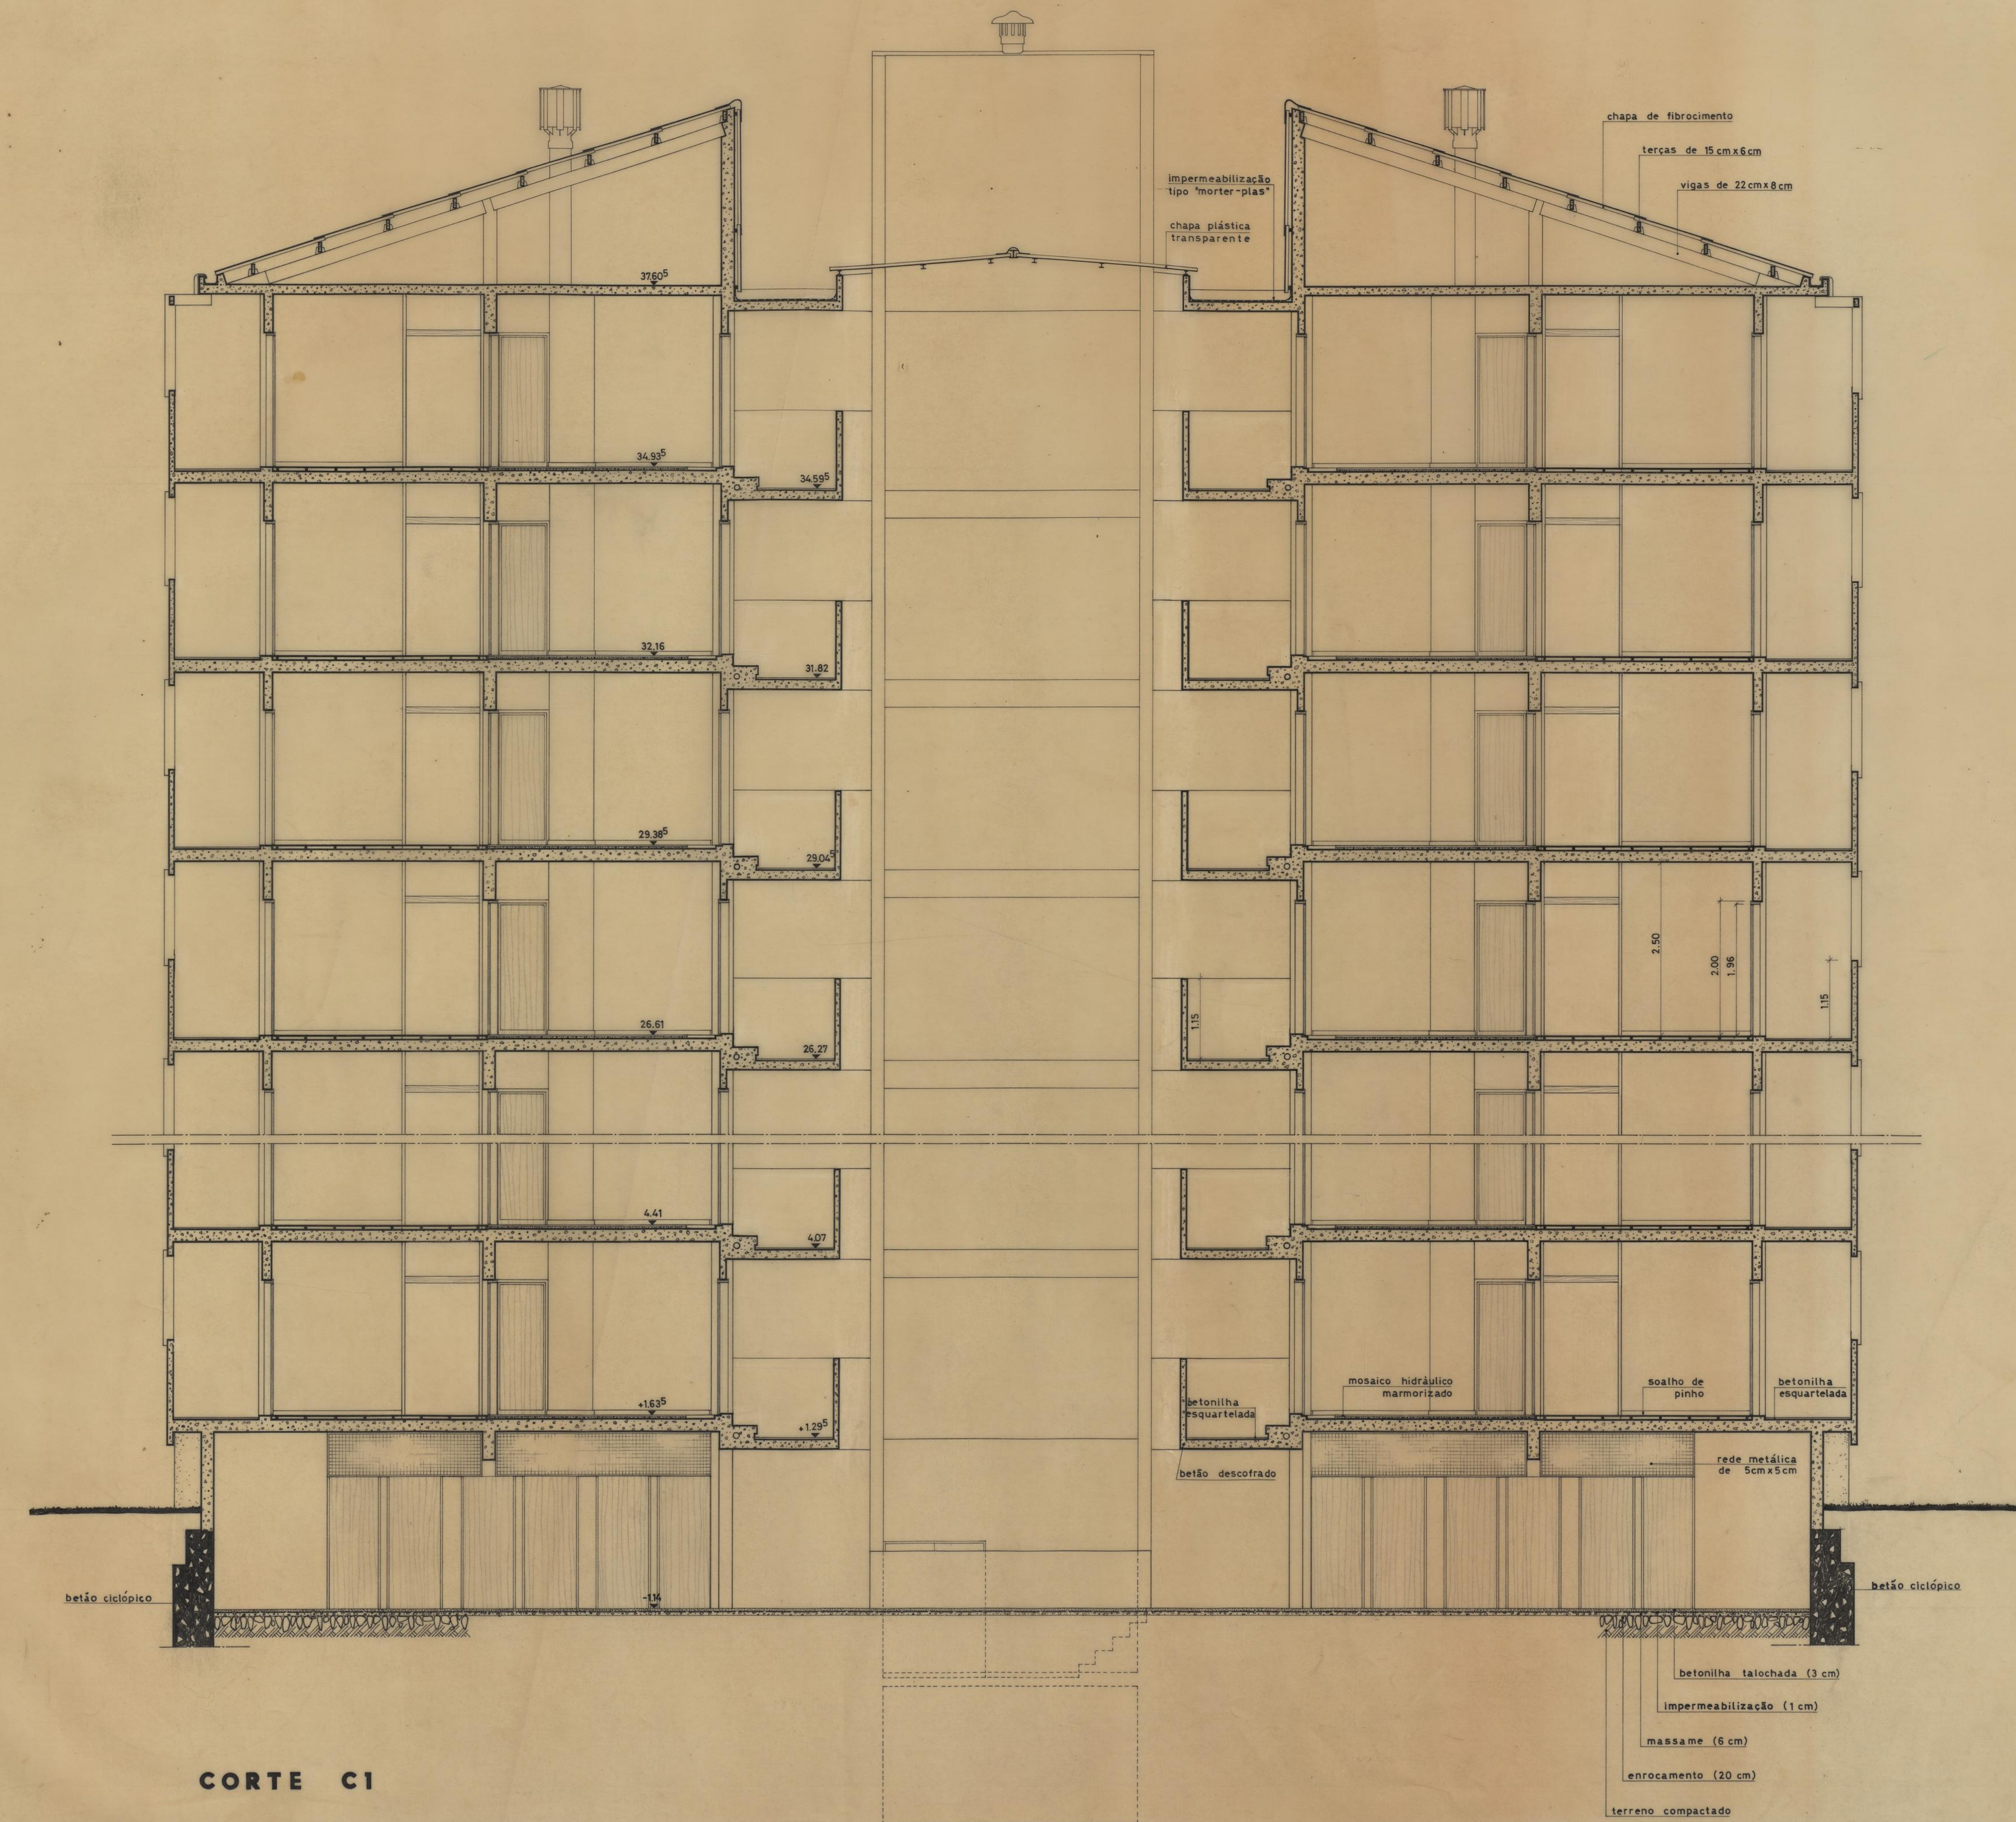




RIPAS DE MADEIRA 5x3 CM FIXAS A PAREDE POR MEIO DE CHUMBADORES.

NOTA: O ESPAÇAMENTO DEFINITIVO DAS RIPAS DE MADEIRA, SERÁ INDICADO NO DECORRER DA OBRA.

CAMARA MUNICIPAL DO PORTO D.S.H. REPARTIÇÃO DE CONSTRUÇÃO DE CASAS	GRUPO DE MORADIAS POPULARES DO ALEIXO	MAIO 1970
	ALÇADO NASCENTE	ESCALA 1:50
ENG. CREFE <i>[Signature]</i>	O ARQUITECTO <i>[Signature]</i>	O DESENHADOR <i>[Signature]</i>



ALÇADO NORTE

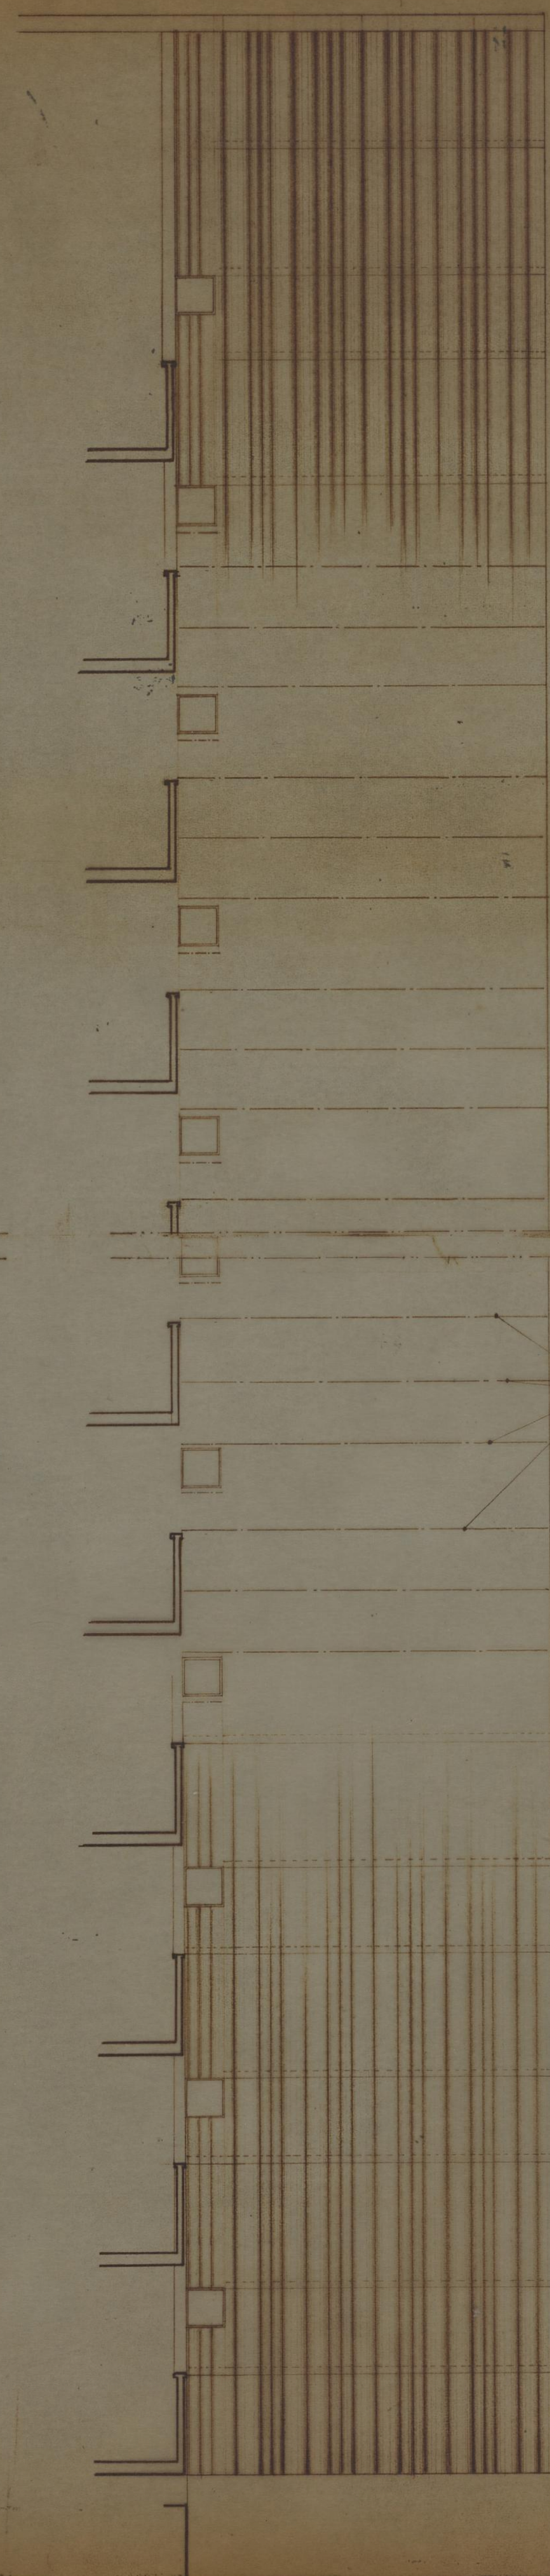


ALÇADO DO PANO Z

RIPAS DE MADEIRAS 5x3 CM FIXAS À PAREDE POR MEIO DE CHUMBADORES.

NOTA: O ESPACAMENTO DEFINITIVO DAS RIPAS DE MADEIRA, SERÁ INDICADO NO DECORRER DA OBRA.

CAMARA MUNICIPAL DO PORTO D. S. H. REPARTIÇÃO DE CONSTRUÇÃO DE CASAS	GRUPO DE MORADIAS POPULARES DO ALEIXO		A NO MAIO 1970
	ALÇADOS		
	O ENG. CHEFE <i>[Signature]</i>	O ARQUITECTO <i>[Signature]</i>	O DESENHADOR

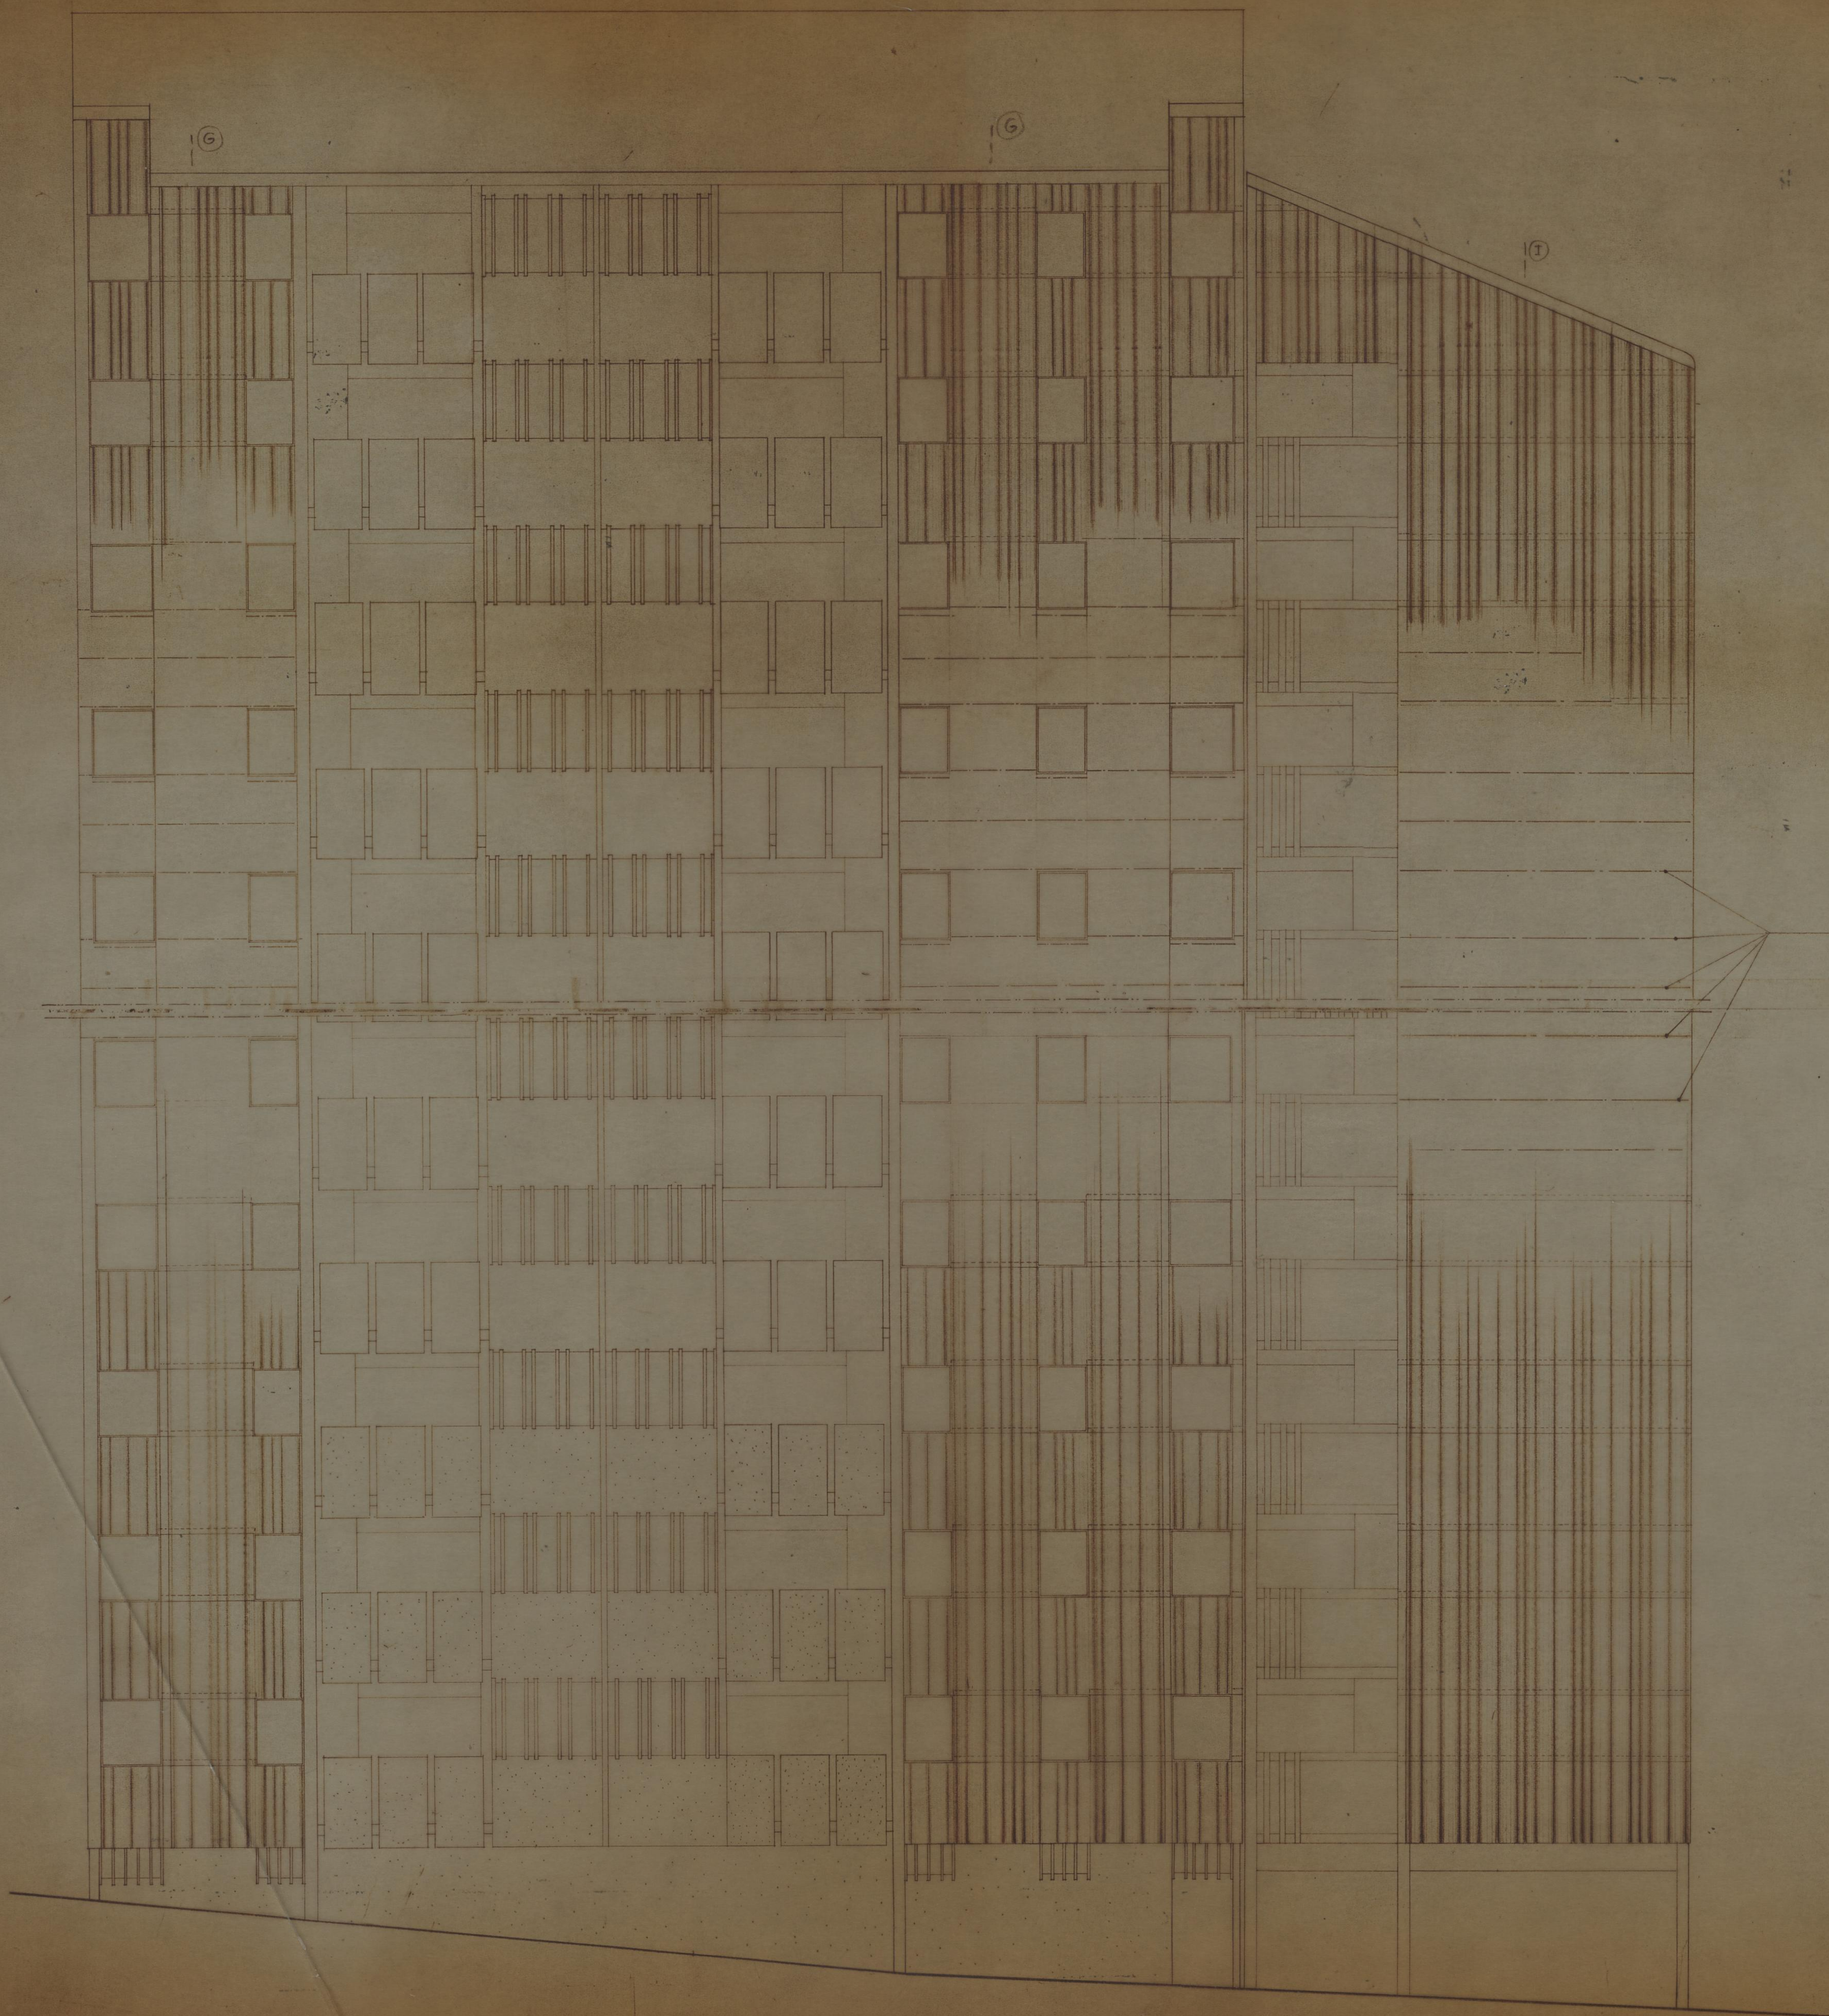


NOTA: O ESPAÇAMENTO DEFINITIVO DAS RIPAS DE MADEIRA,
SERÁ INDICADO NO DECOREL DA PAREDE.

RIPAS DE MADEIRA 5x3 CM FIXAS À
PAREDE POR MEIO DE CHUMBADORES.


CAMARA MUNICIPAL DO PORTO D. S. H. REPARTIÇÃO DE CONSTRUÇÃO DE CASAS	GRUPO DE MORADIAS POPULARES DO ALEIXO	AXO
	ALÇADO POENTE	MAIO 1970
O ENG. CHEFE <i>J. Lopes</i>	O ARQUITECTO <i>WSE</i>	O DESENHADOR <i>WSE</i>



ALÇADO SUL

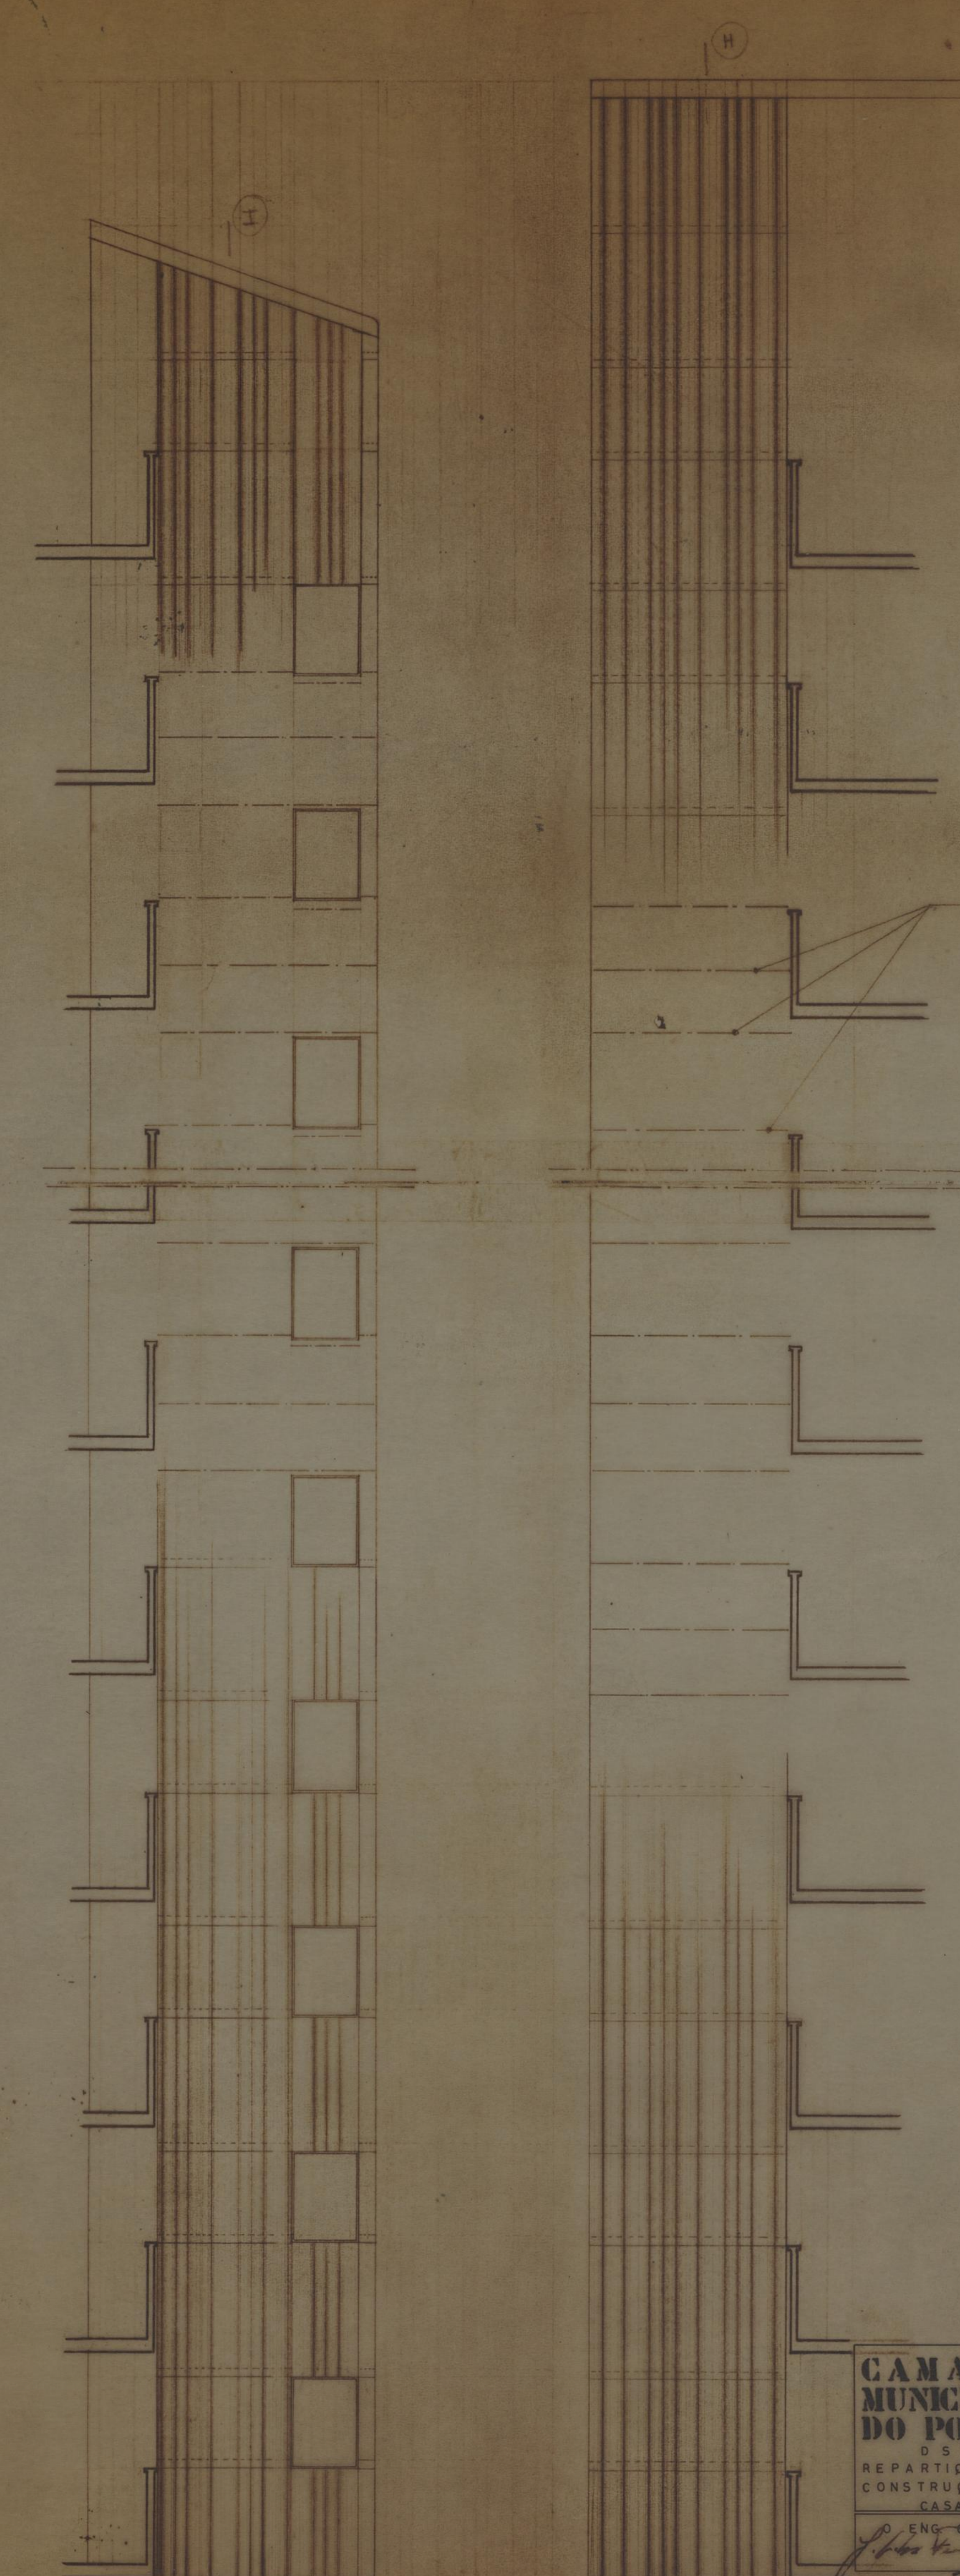

ALÇADO DO PANO X

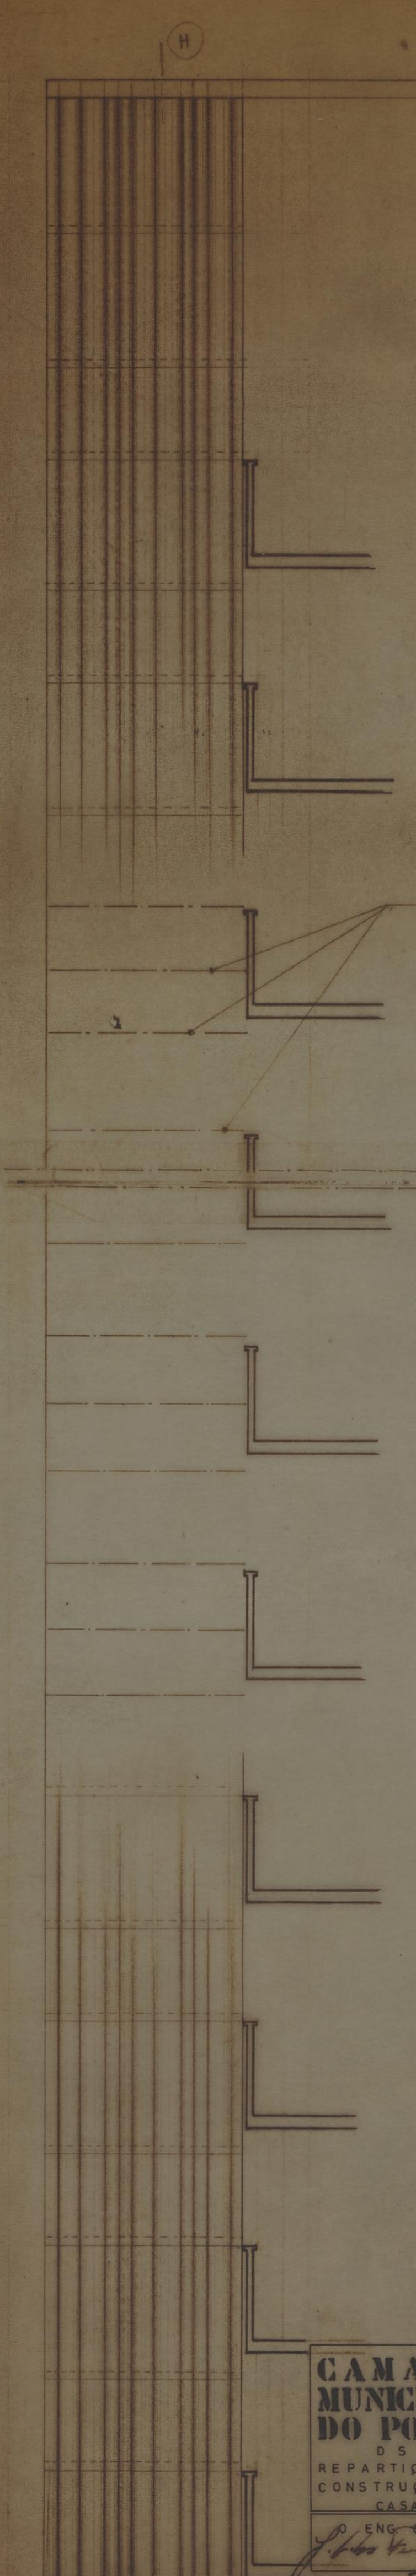

ALÇADO DO PANO Y

RÉAS DE MADEIRA 5x3 cm RÉAS A
PARDE POR MEIO DE CHOMBADOUROS.

NOTA: O ESPACAMENTO DEFINITIVO DAS RÉAS DE MADEIRA
SERÁ INDICADO NO DECOREER DA OBRA.

CAMARA MUNICIPAL DO PORTO O S H REPARTIÇÃO DE CONSTRUÇÃO DE CASAS	GRUPO DE MORADIAS POPULARES DO ALEIXO		MAIO 1970 ESCALA 1:50
	ALÇADOS		
O ENQ-CHefe <i>[Signature]</i>	O ARQUITECTO <i>[Signature]</i>	O DESENHADOR <i>[Signature]</i>	