

QUARTEIRÃO QIII

PLANTA DO NÍVEL 3

informação referente ao proc.43/70



1:200



ESTADO ACTUAL



PROPOSTA



3EA
NIVEL 3



2EA



4EA



5EA



6 A



3A - NIVEL 3






6EA



7EA



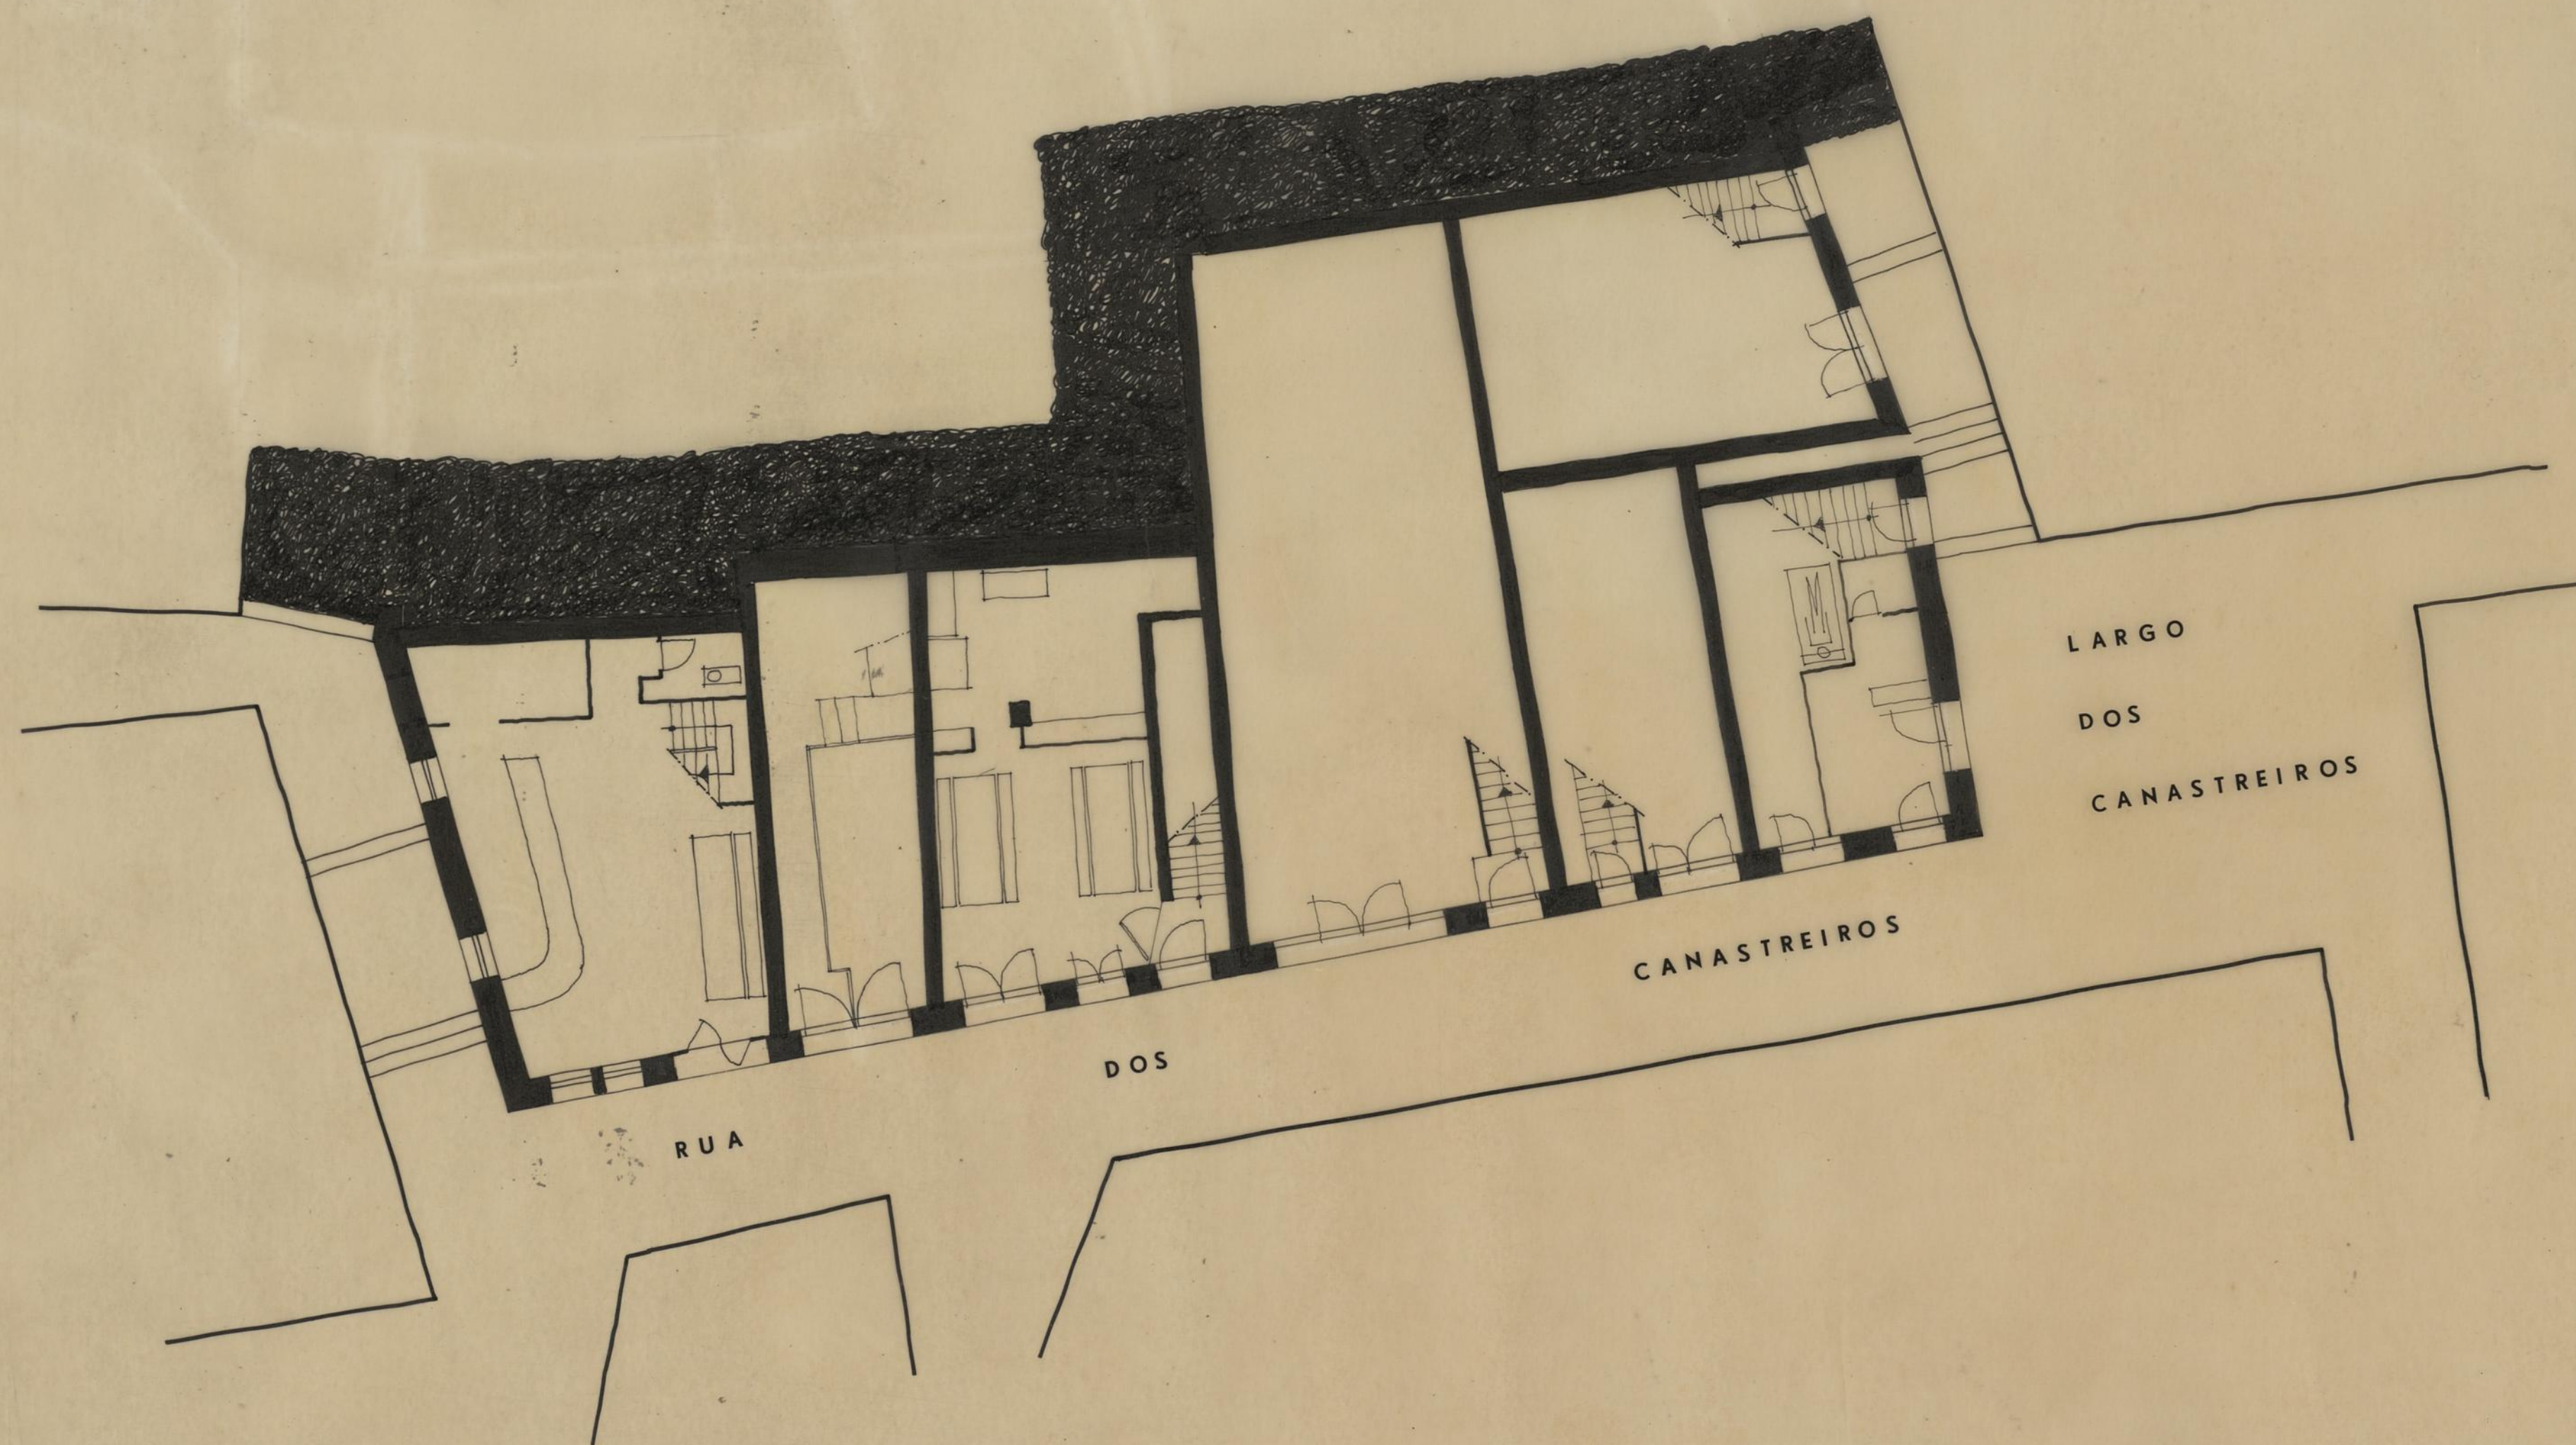



R/CHÃO A





7A



