




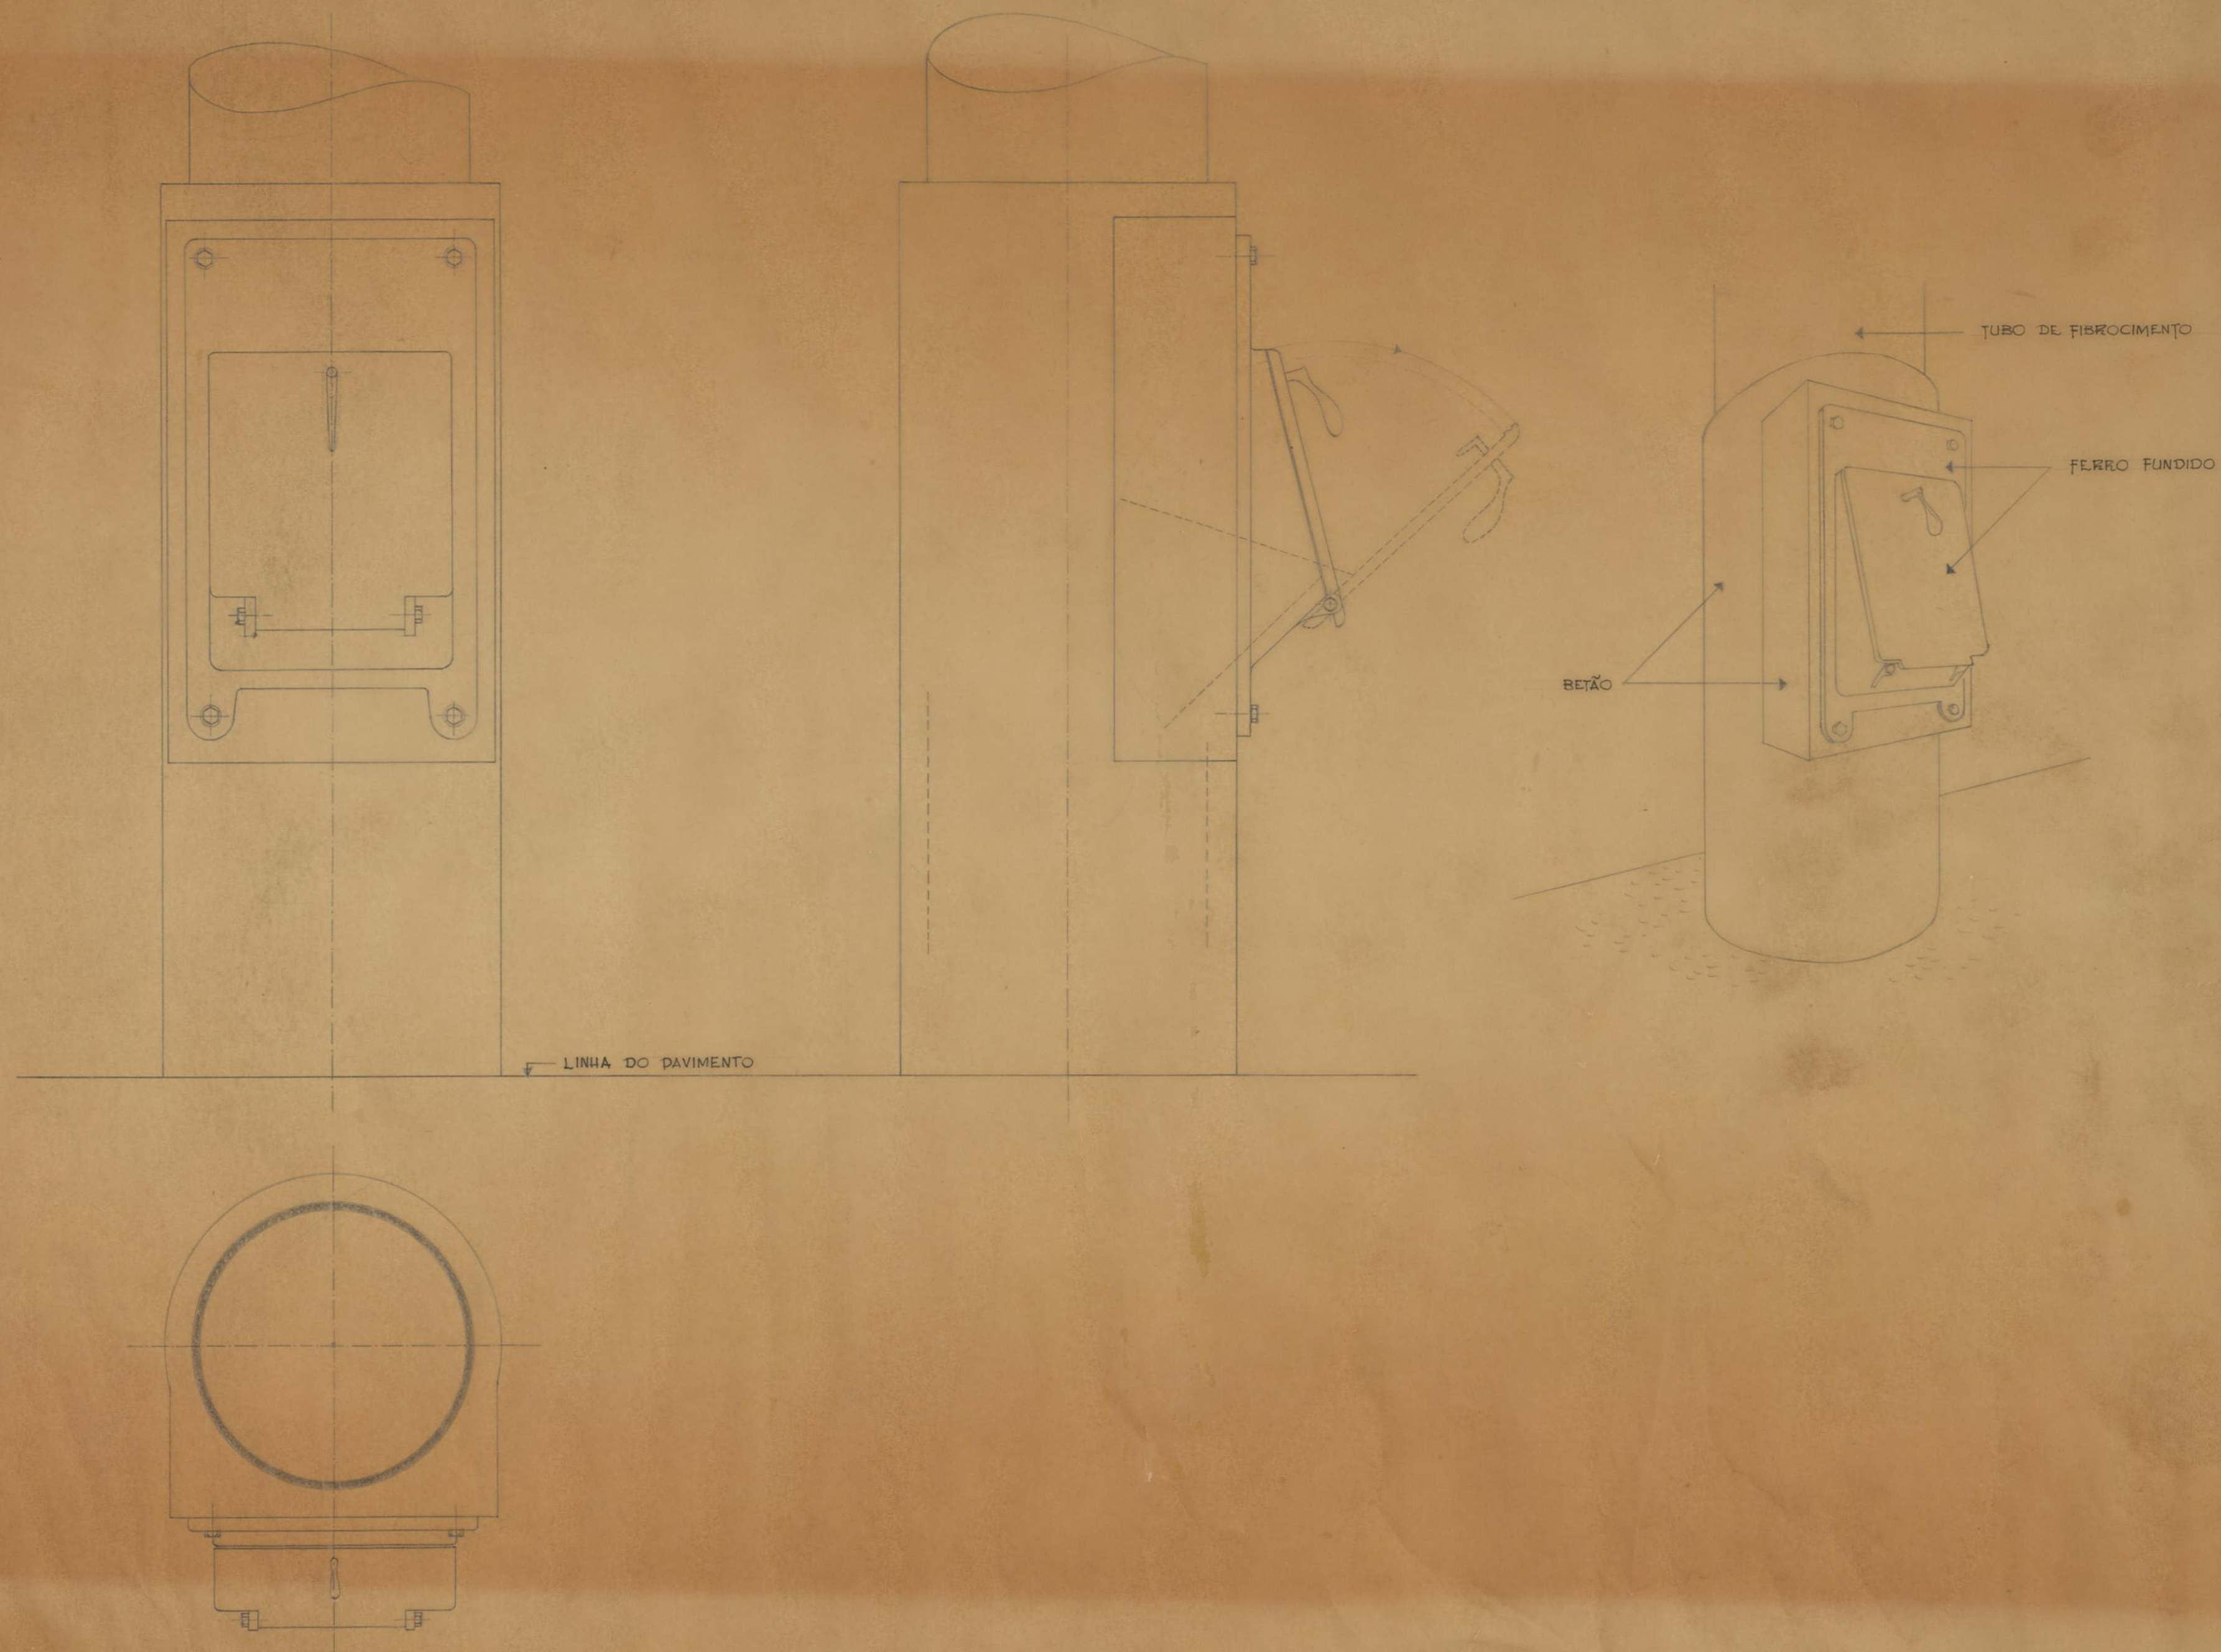

ESCALA 1:5

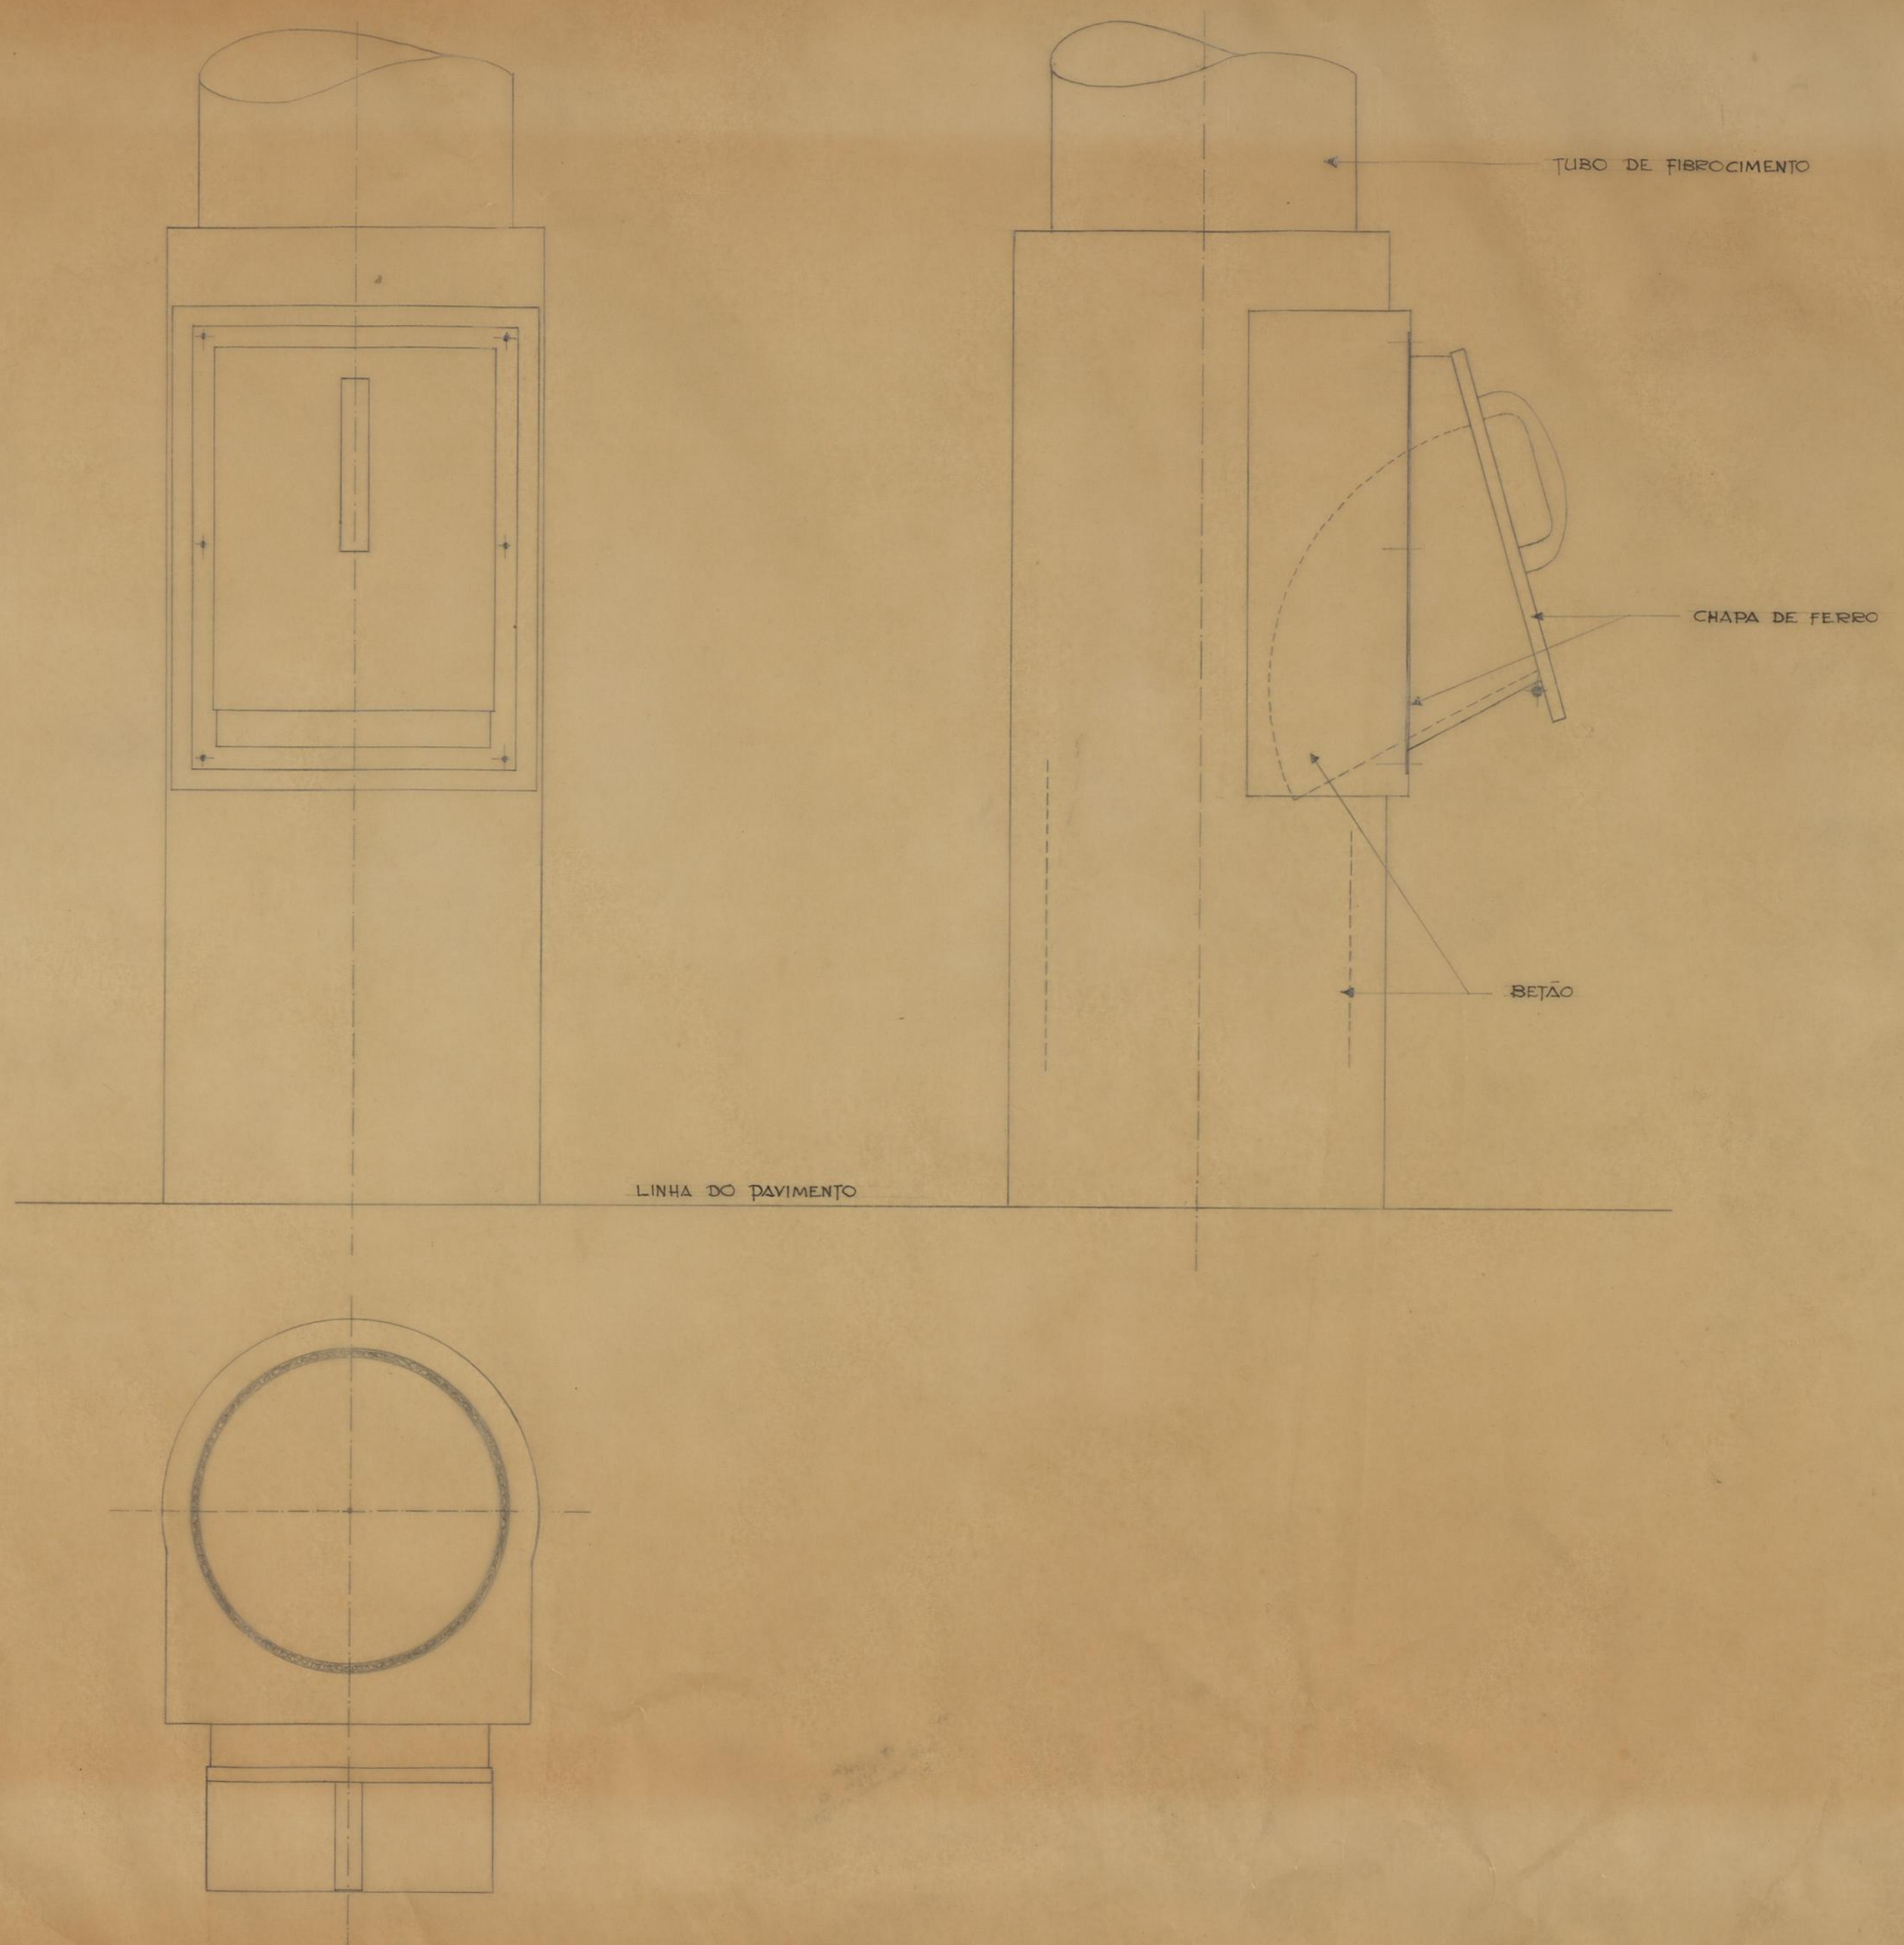

ESCALA 1:5

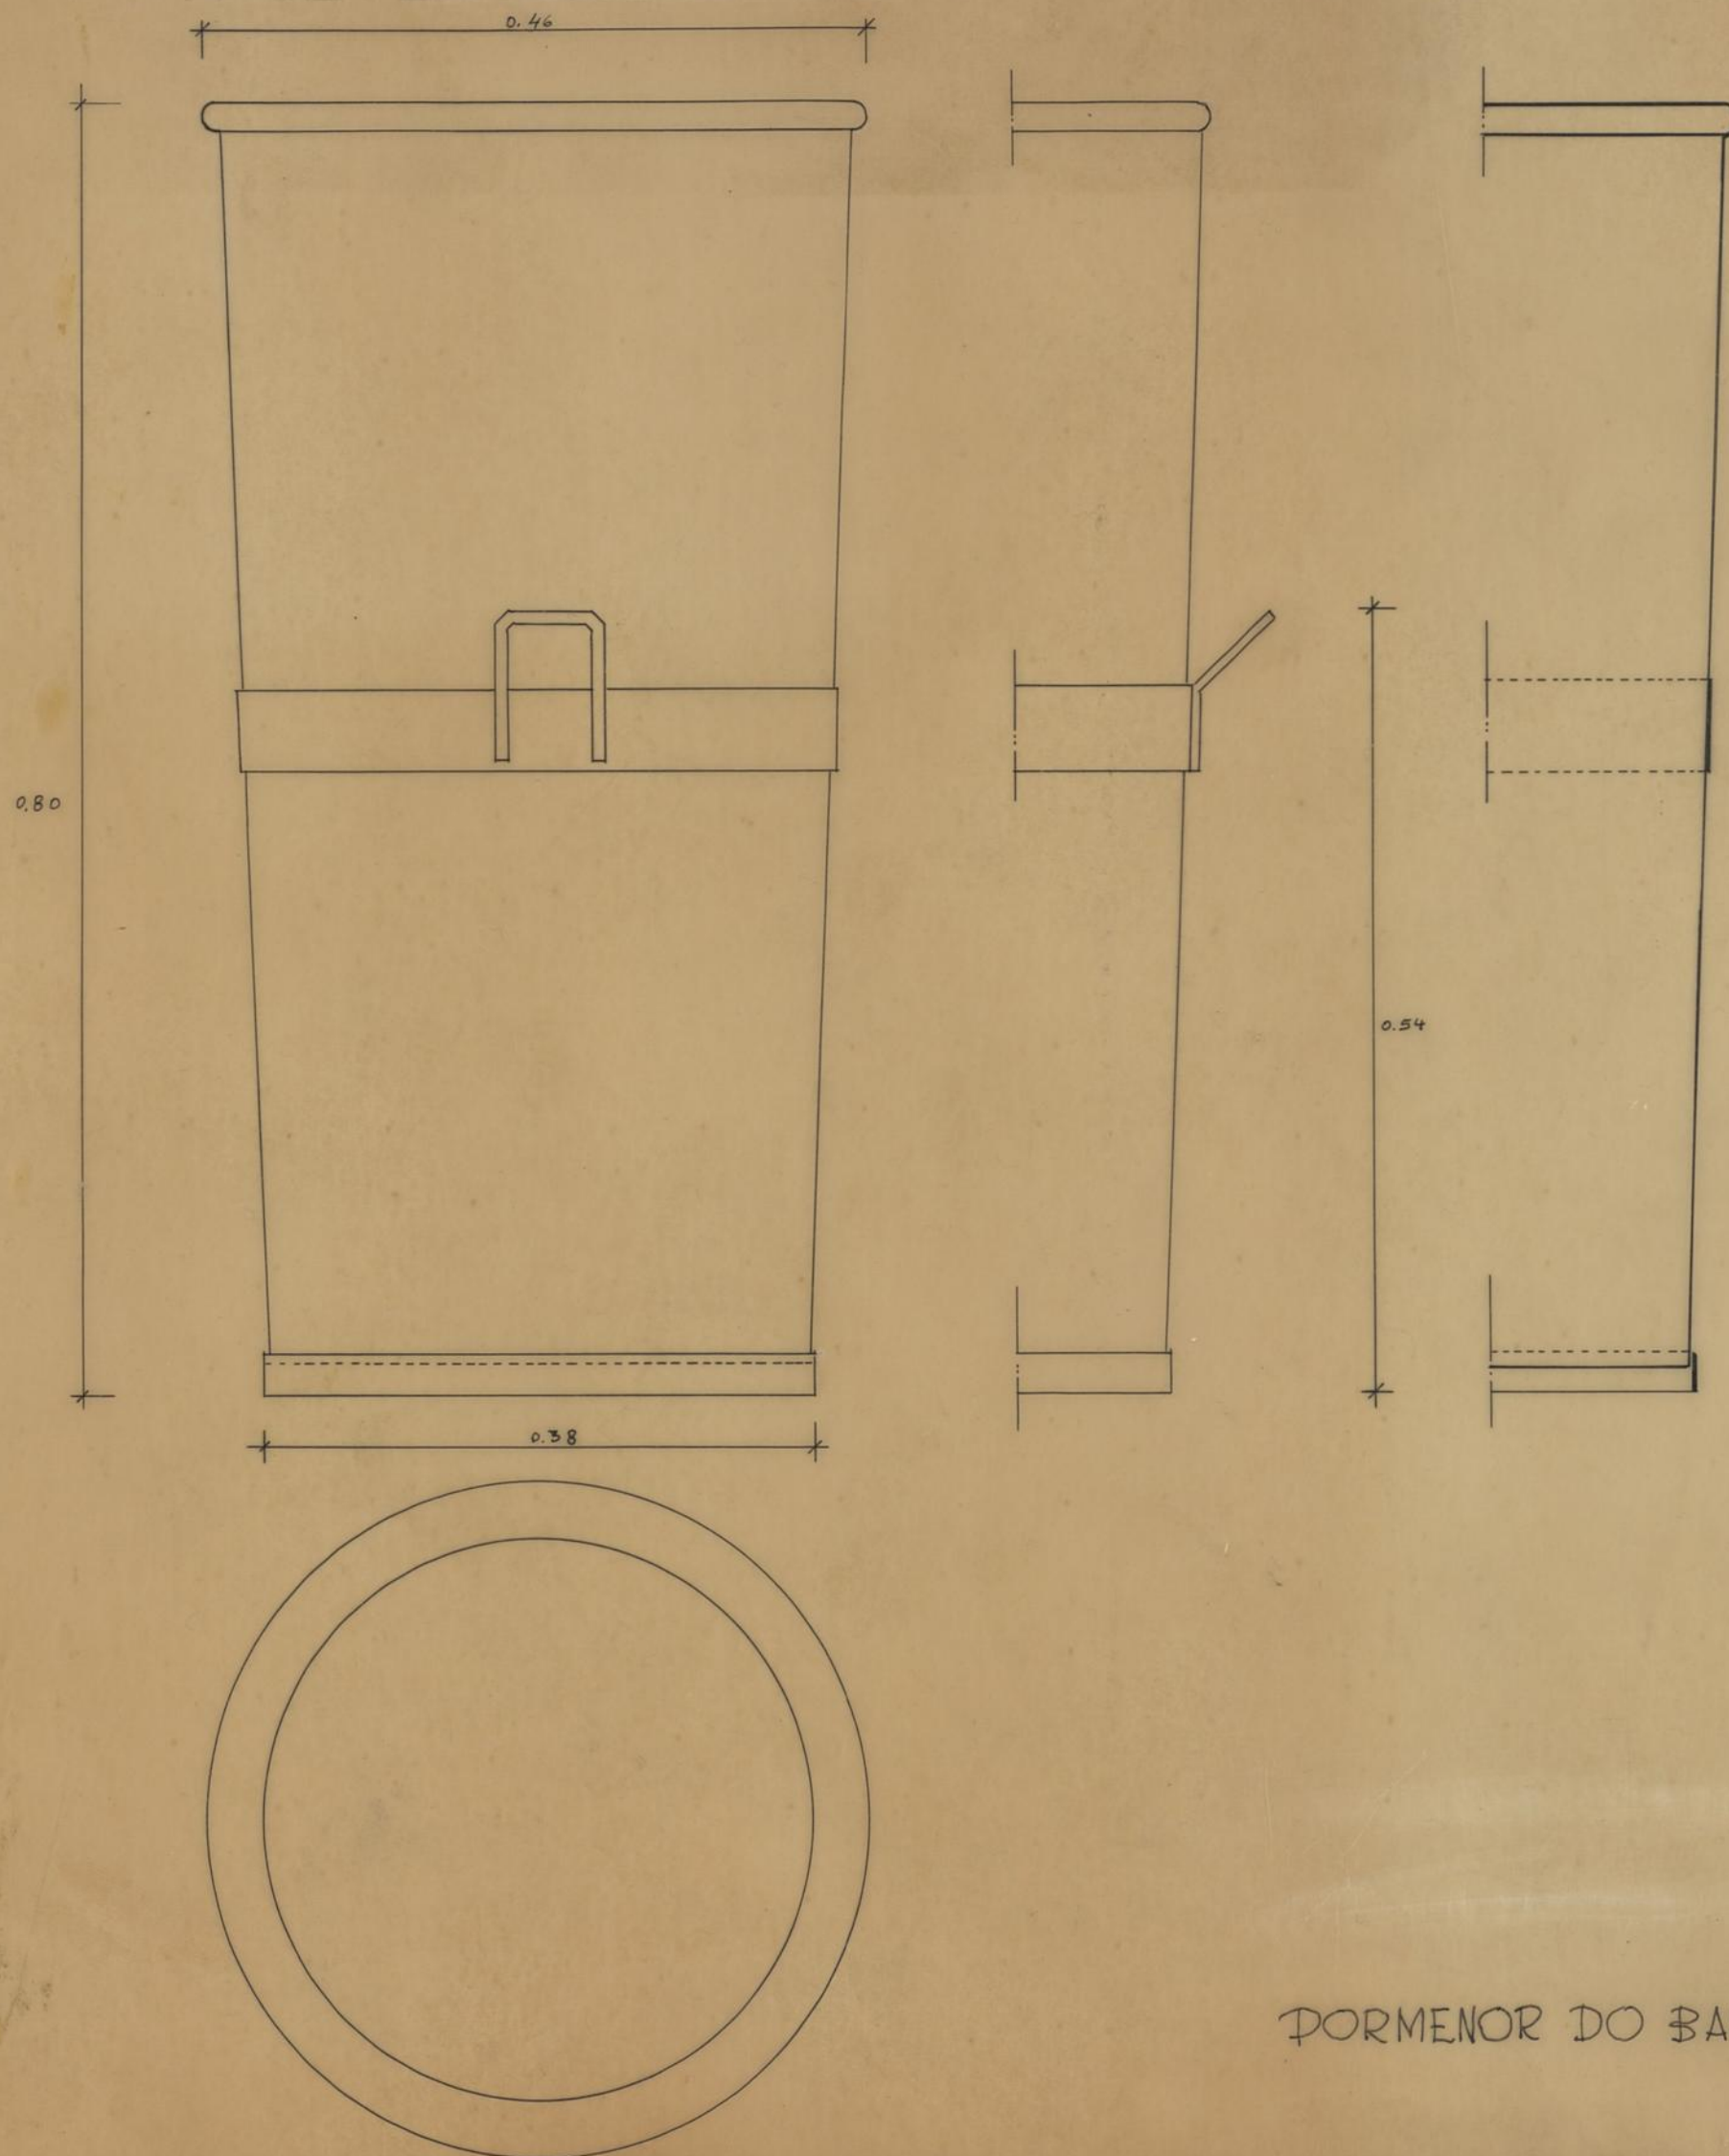

DETALHE DO BALDE DO LIXO