




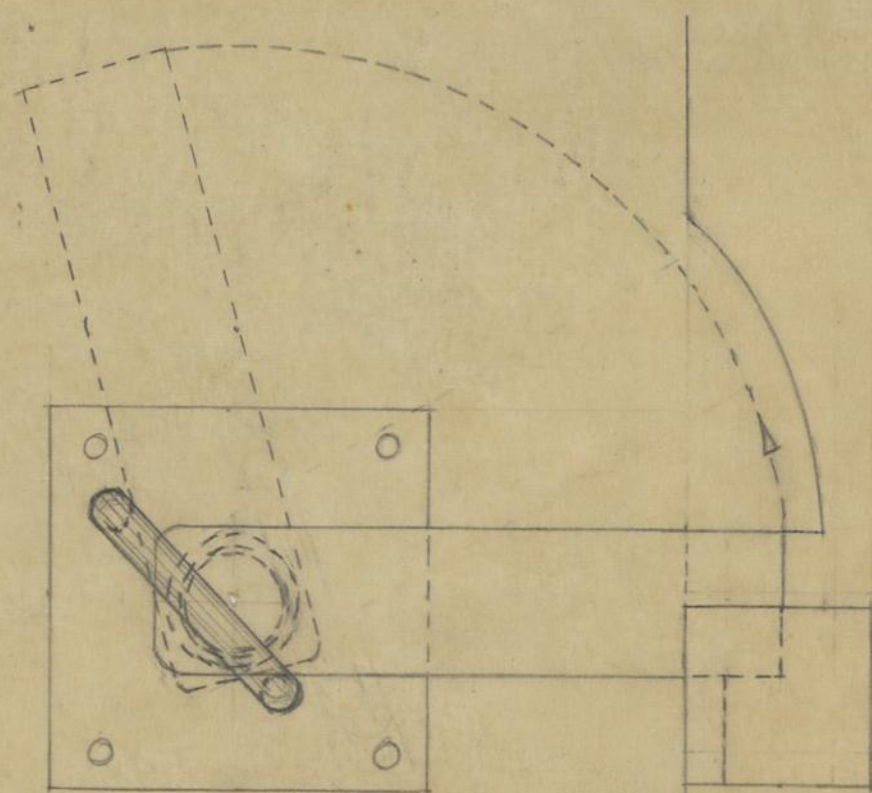


VISTA POSTERIOR

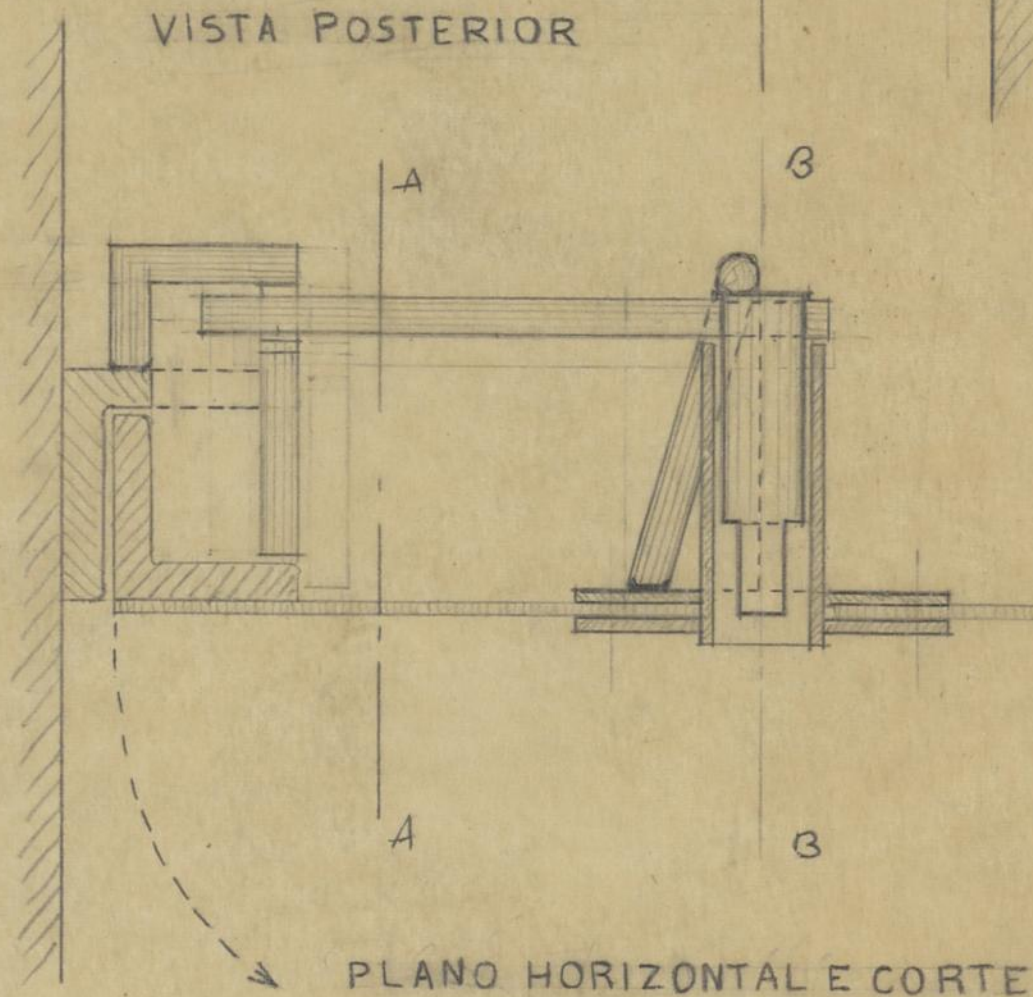


PLANO HORIZONTAL E CORTE

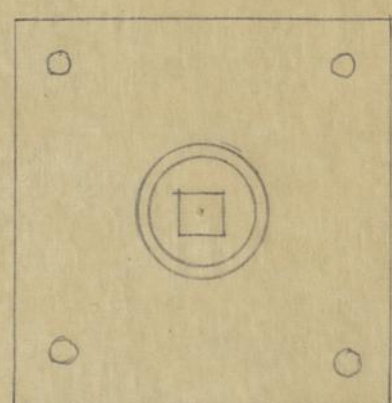

VISTA DE FRENTE
DA FECHADURA

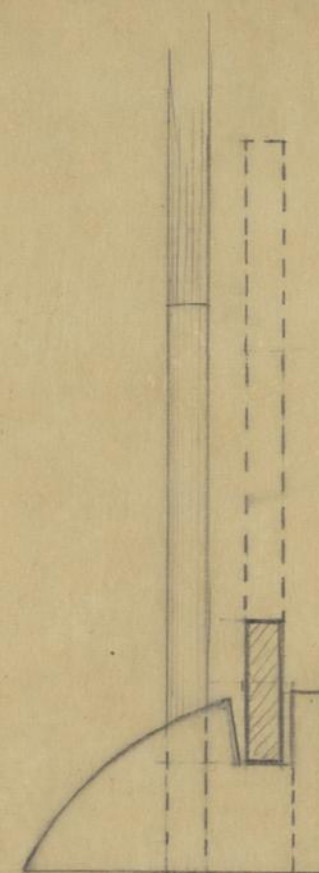

PERFIL-A-A

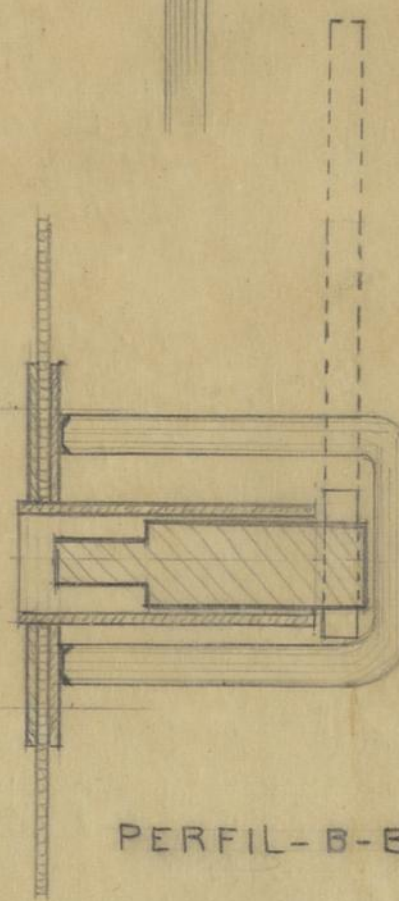

PERFIL-B-B


ESCALA: NATURAL

FECHO DAS PORTAS DO RECEPTÁCULO
DOS LIXOS

SETEMBRO 1969


[Handwritten signature]

[Handwritten mark]

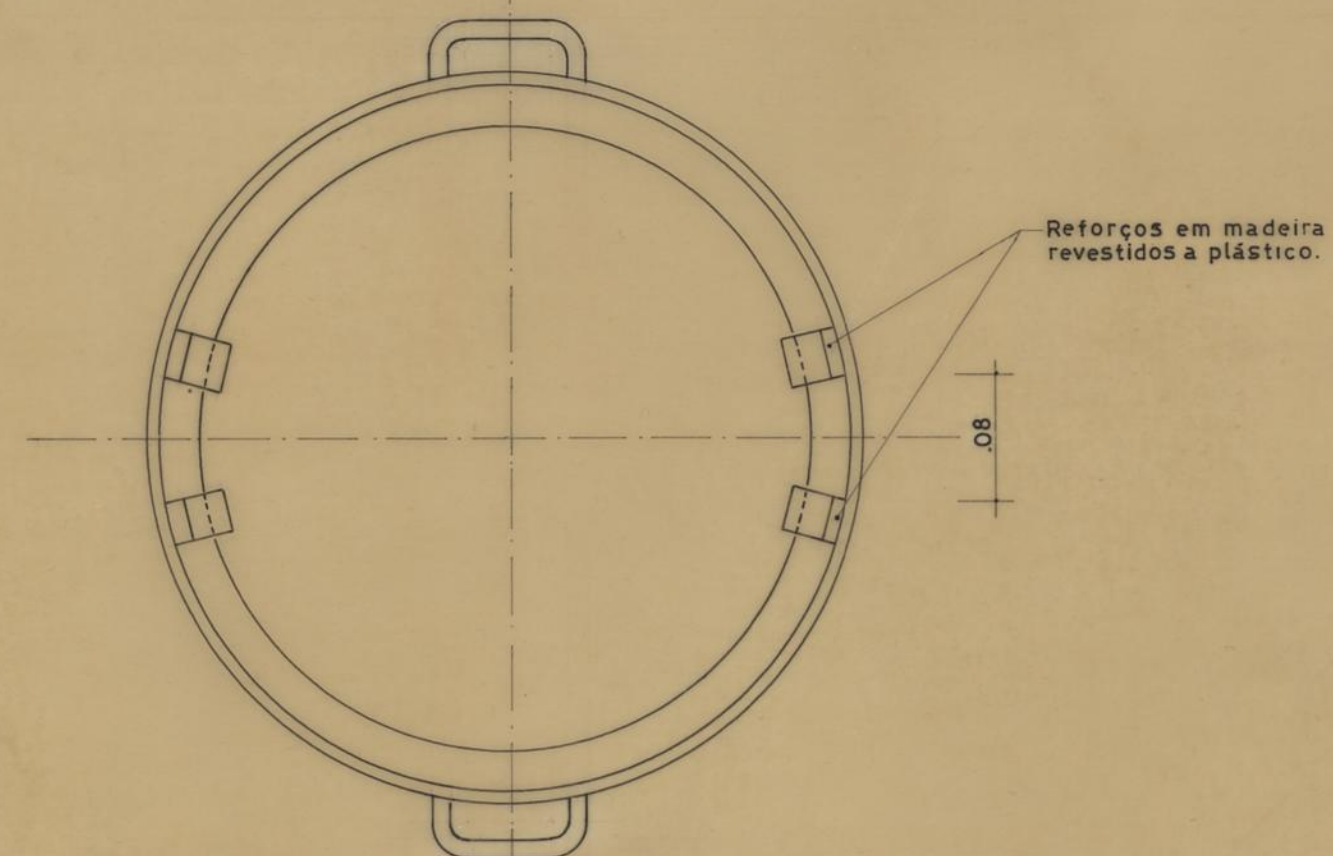

Reforços em madeira
revestidos a plástico.

.08

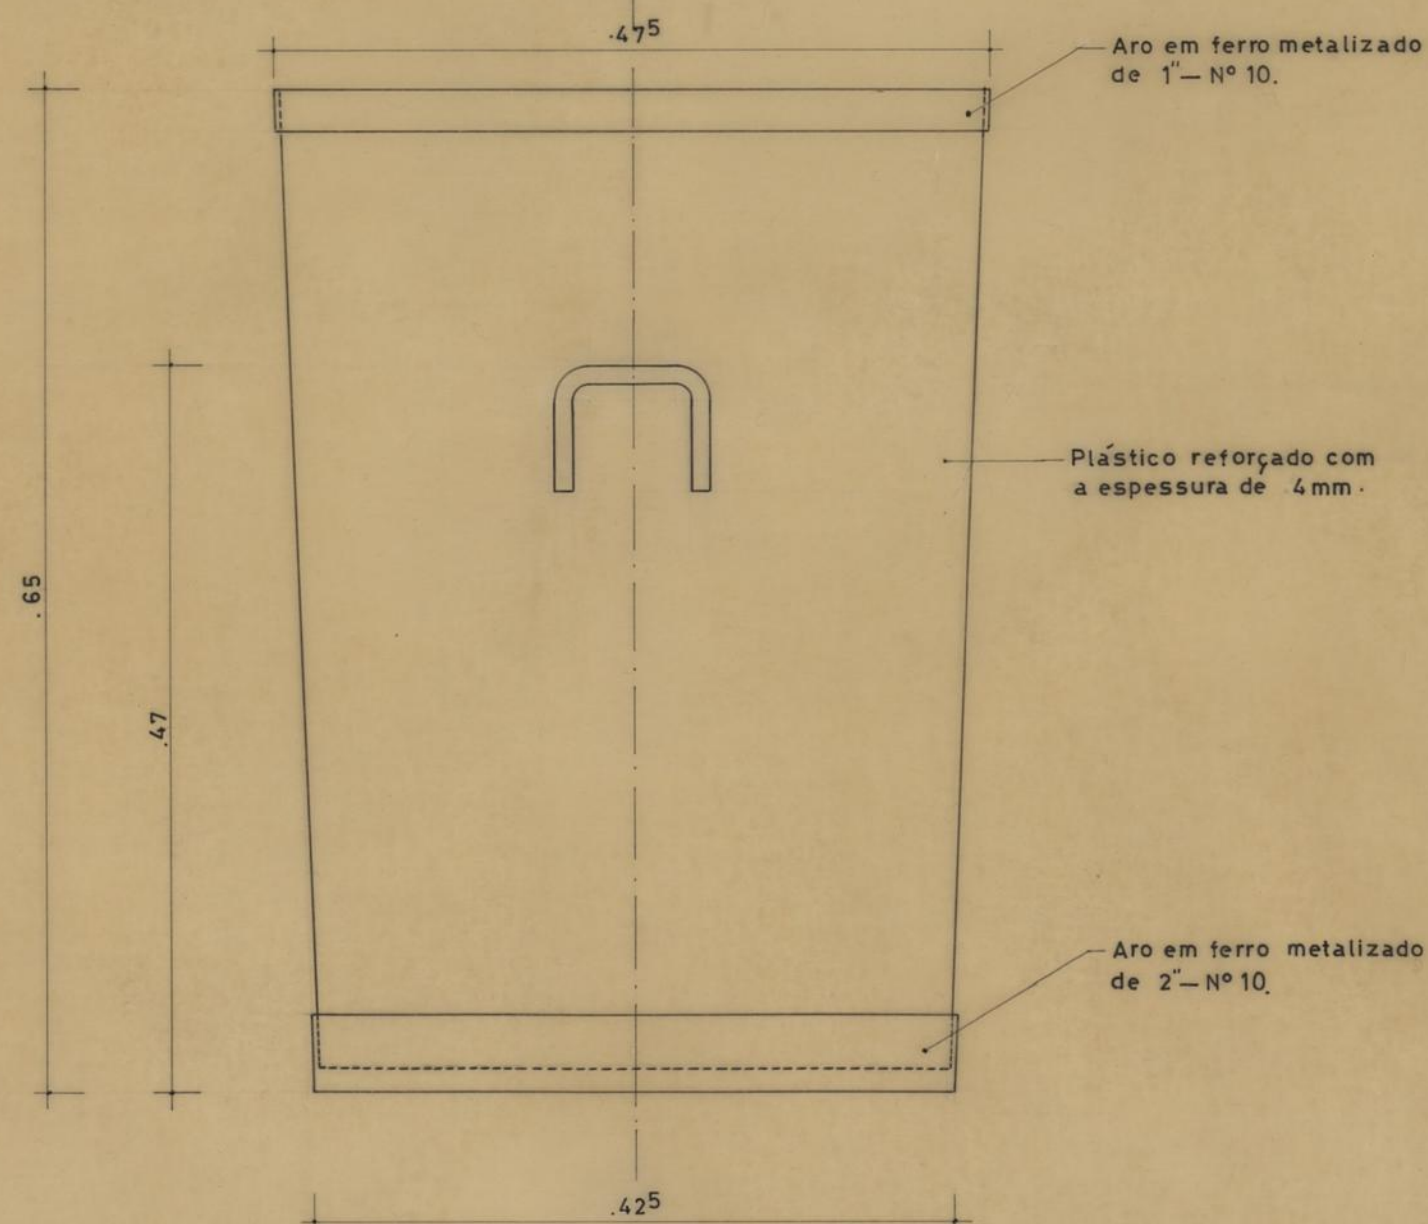

Aro em ferro metalizado
de 1" — N° 10.

Plástico reforçado com
a espessura de 4mm.

Aro em ferro metalizado
de 2" — N° 10.

GRUPOS DE MORADIAS POPULARES

RECOLHA DE LIXOS

PORMENOR DOS BALDES PLÁSTICOS

O ENG. CHEFE,

DESENHOU,

PROJECTOU,

CAMARA MUNICIPAL
DO PORTO

DIRECÇÃO DOS SERVIÇOS DE
HABITAÇÃO
REPARTIÇÃO DE CONSTRUÇÃO DE CASAS

DESENHO N.º


ESCALAS

ESC. 1:5


ANULADO

SUBSTITUÍDO


DATA SETEMBRO DE 1971

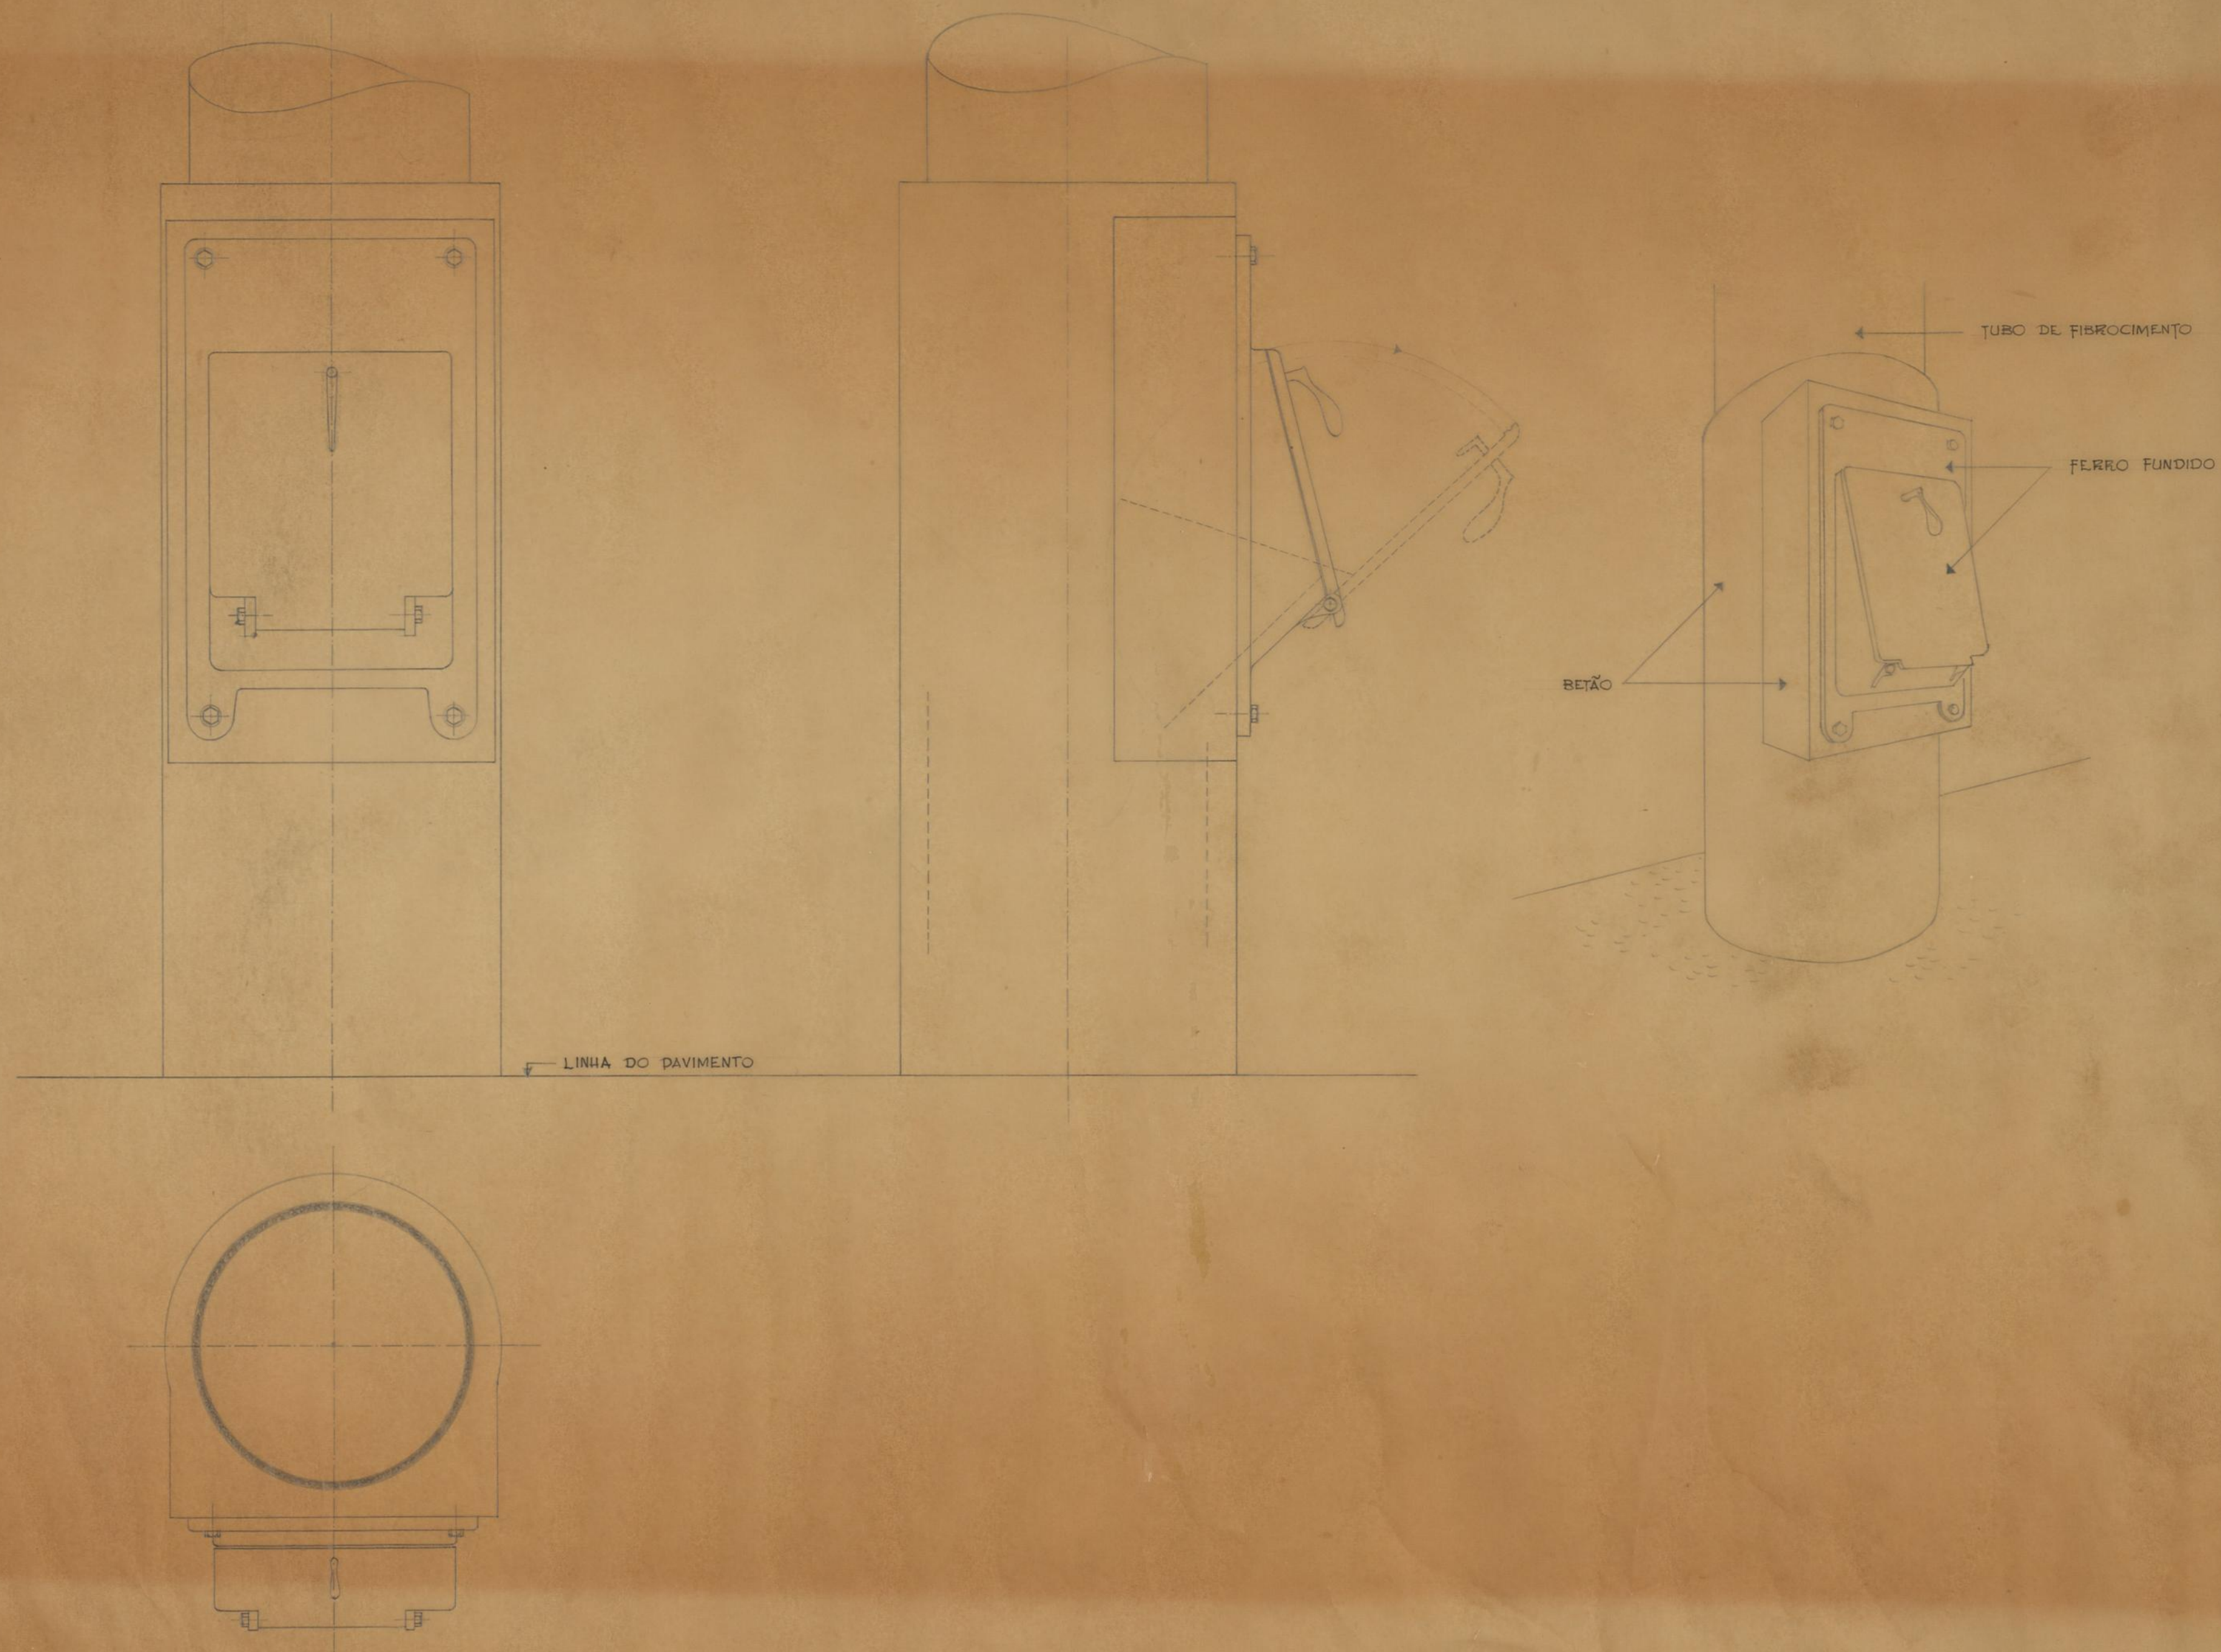

ESCALA 1:5

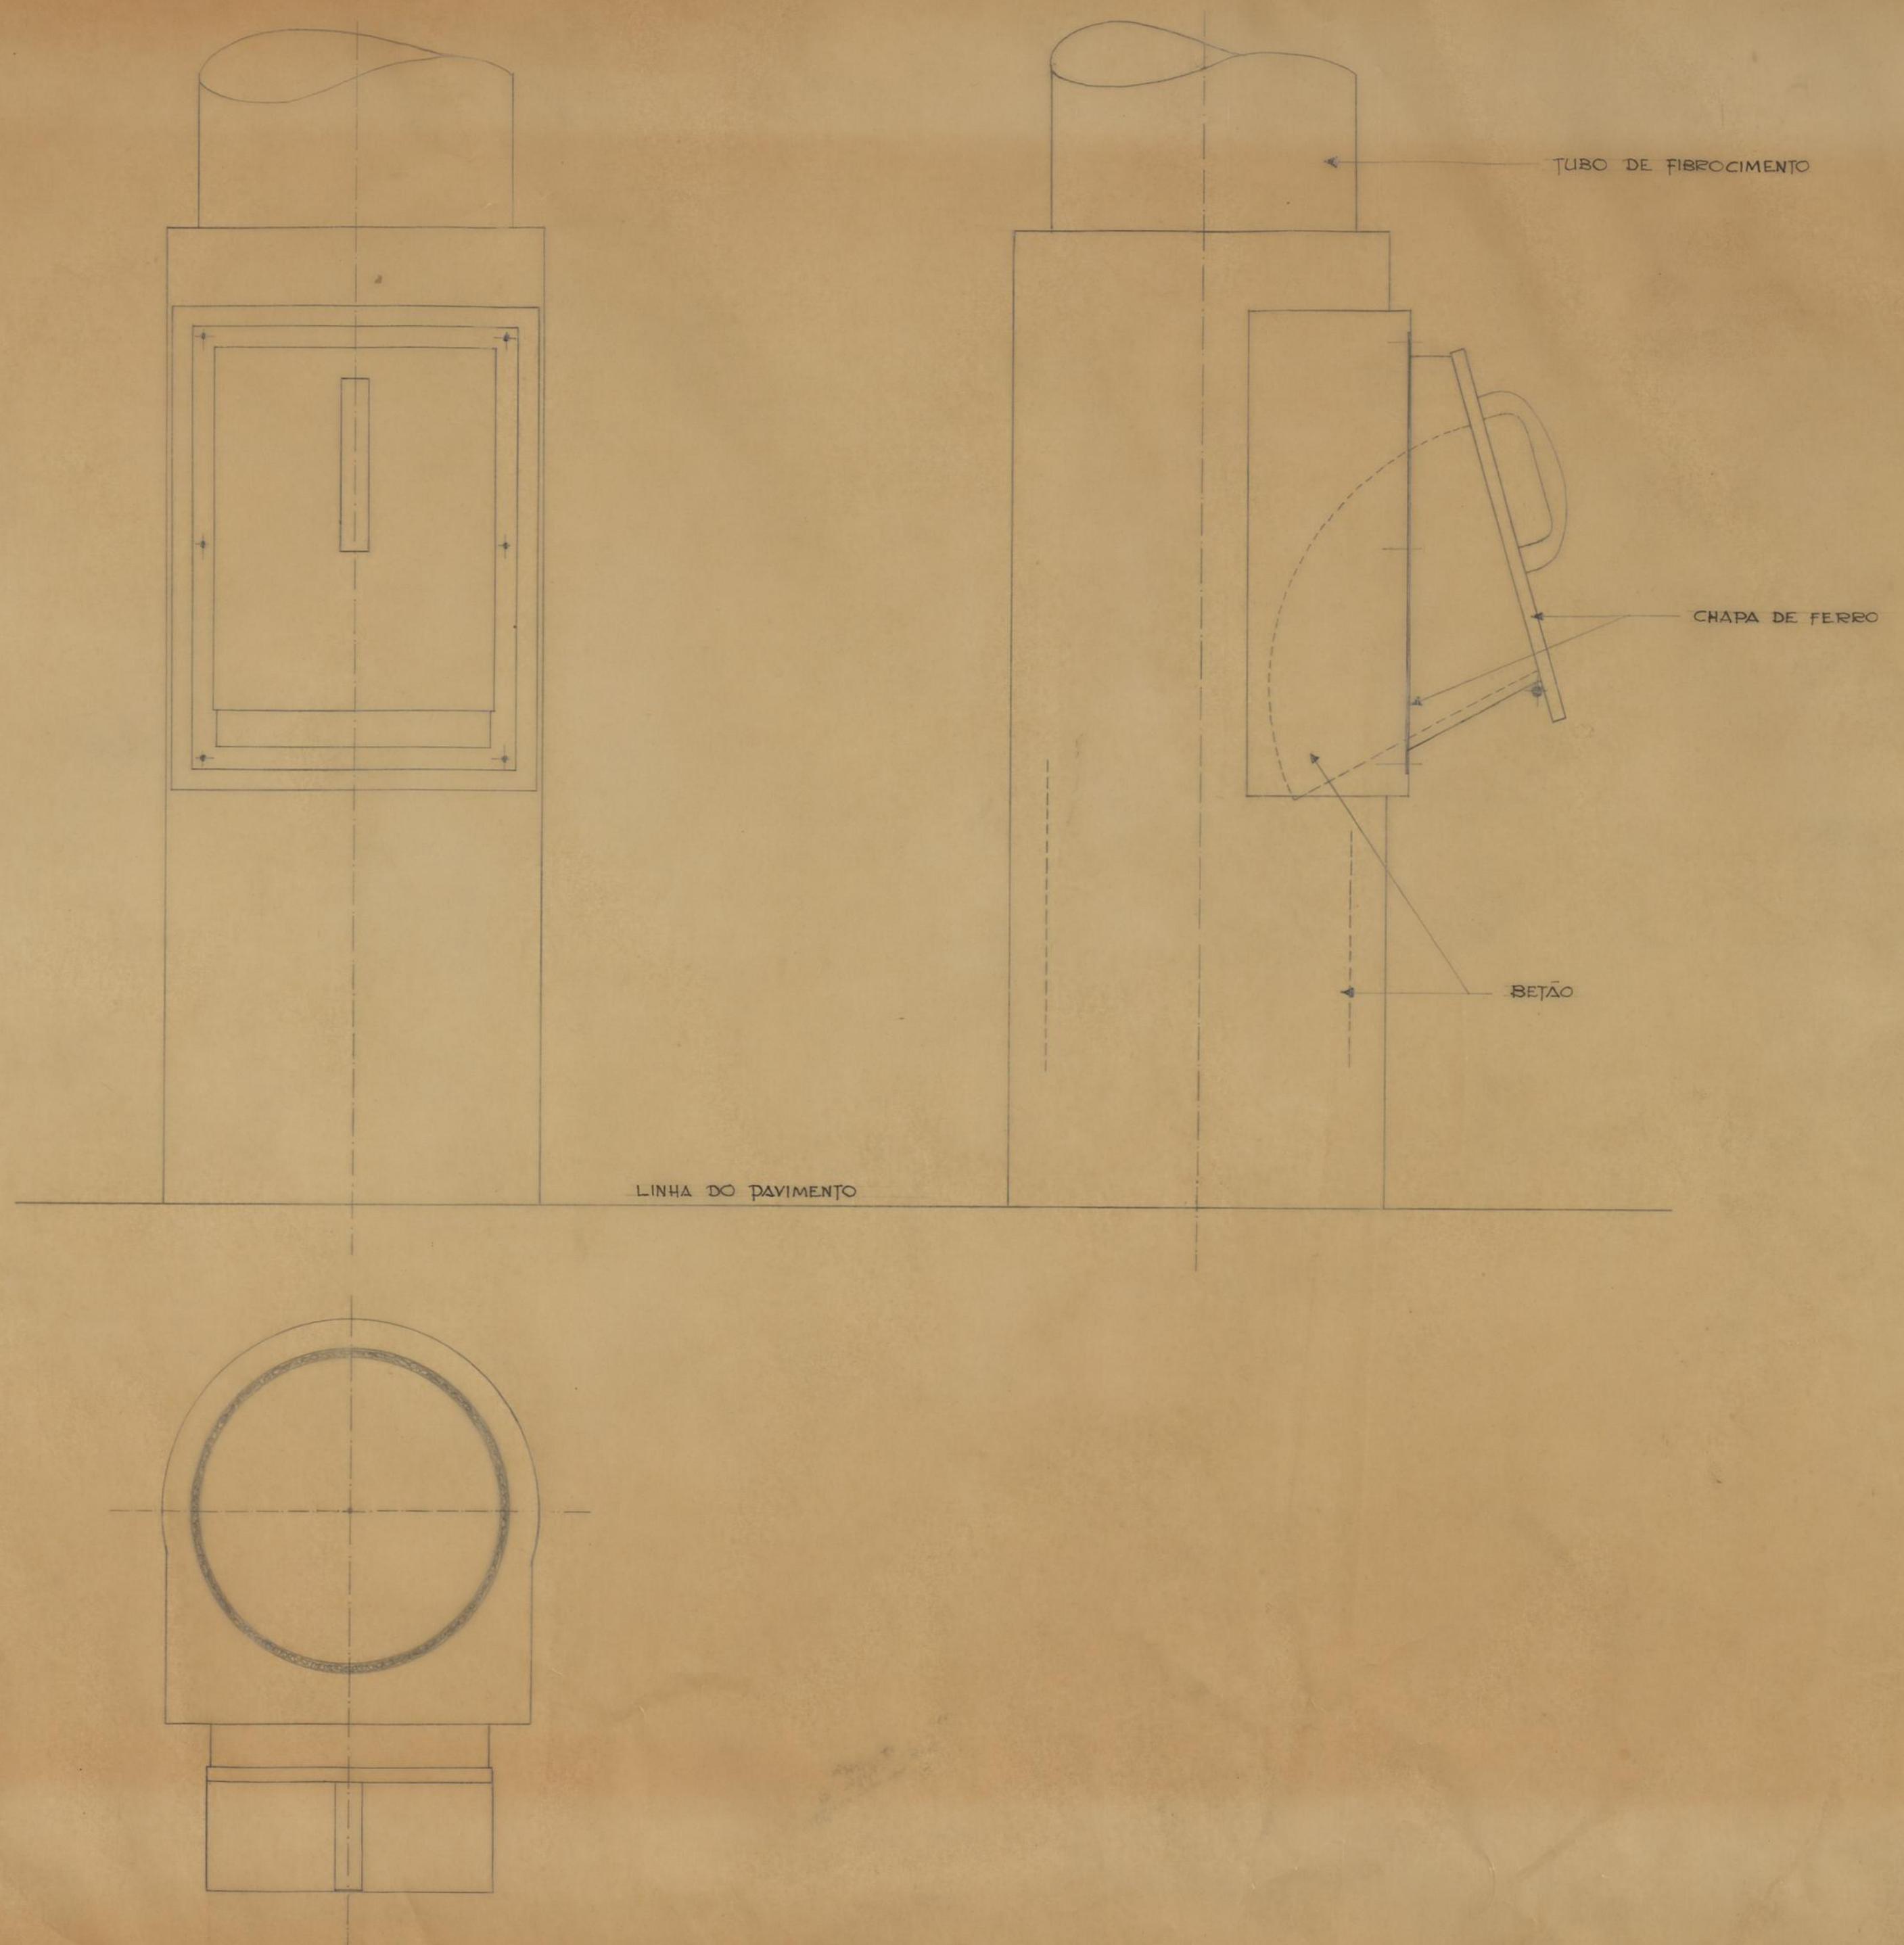

ESCALA 1:5

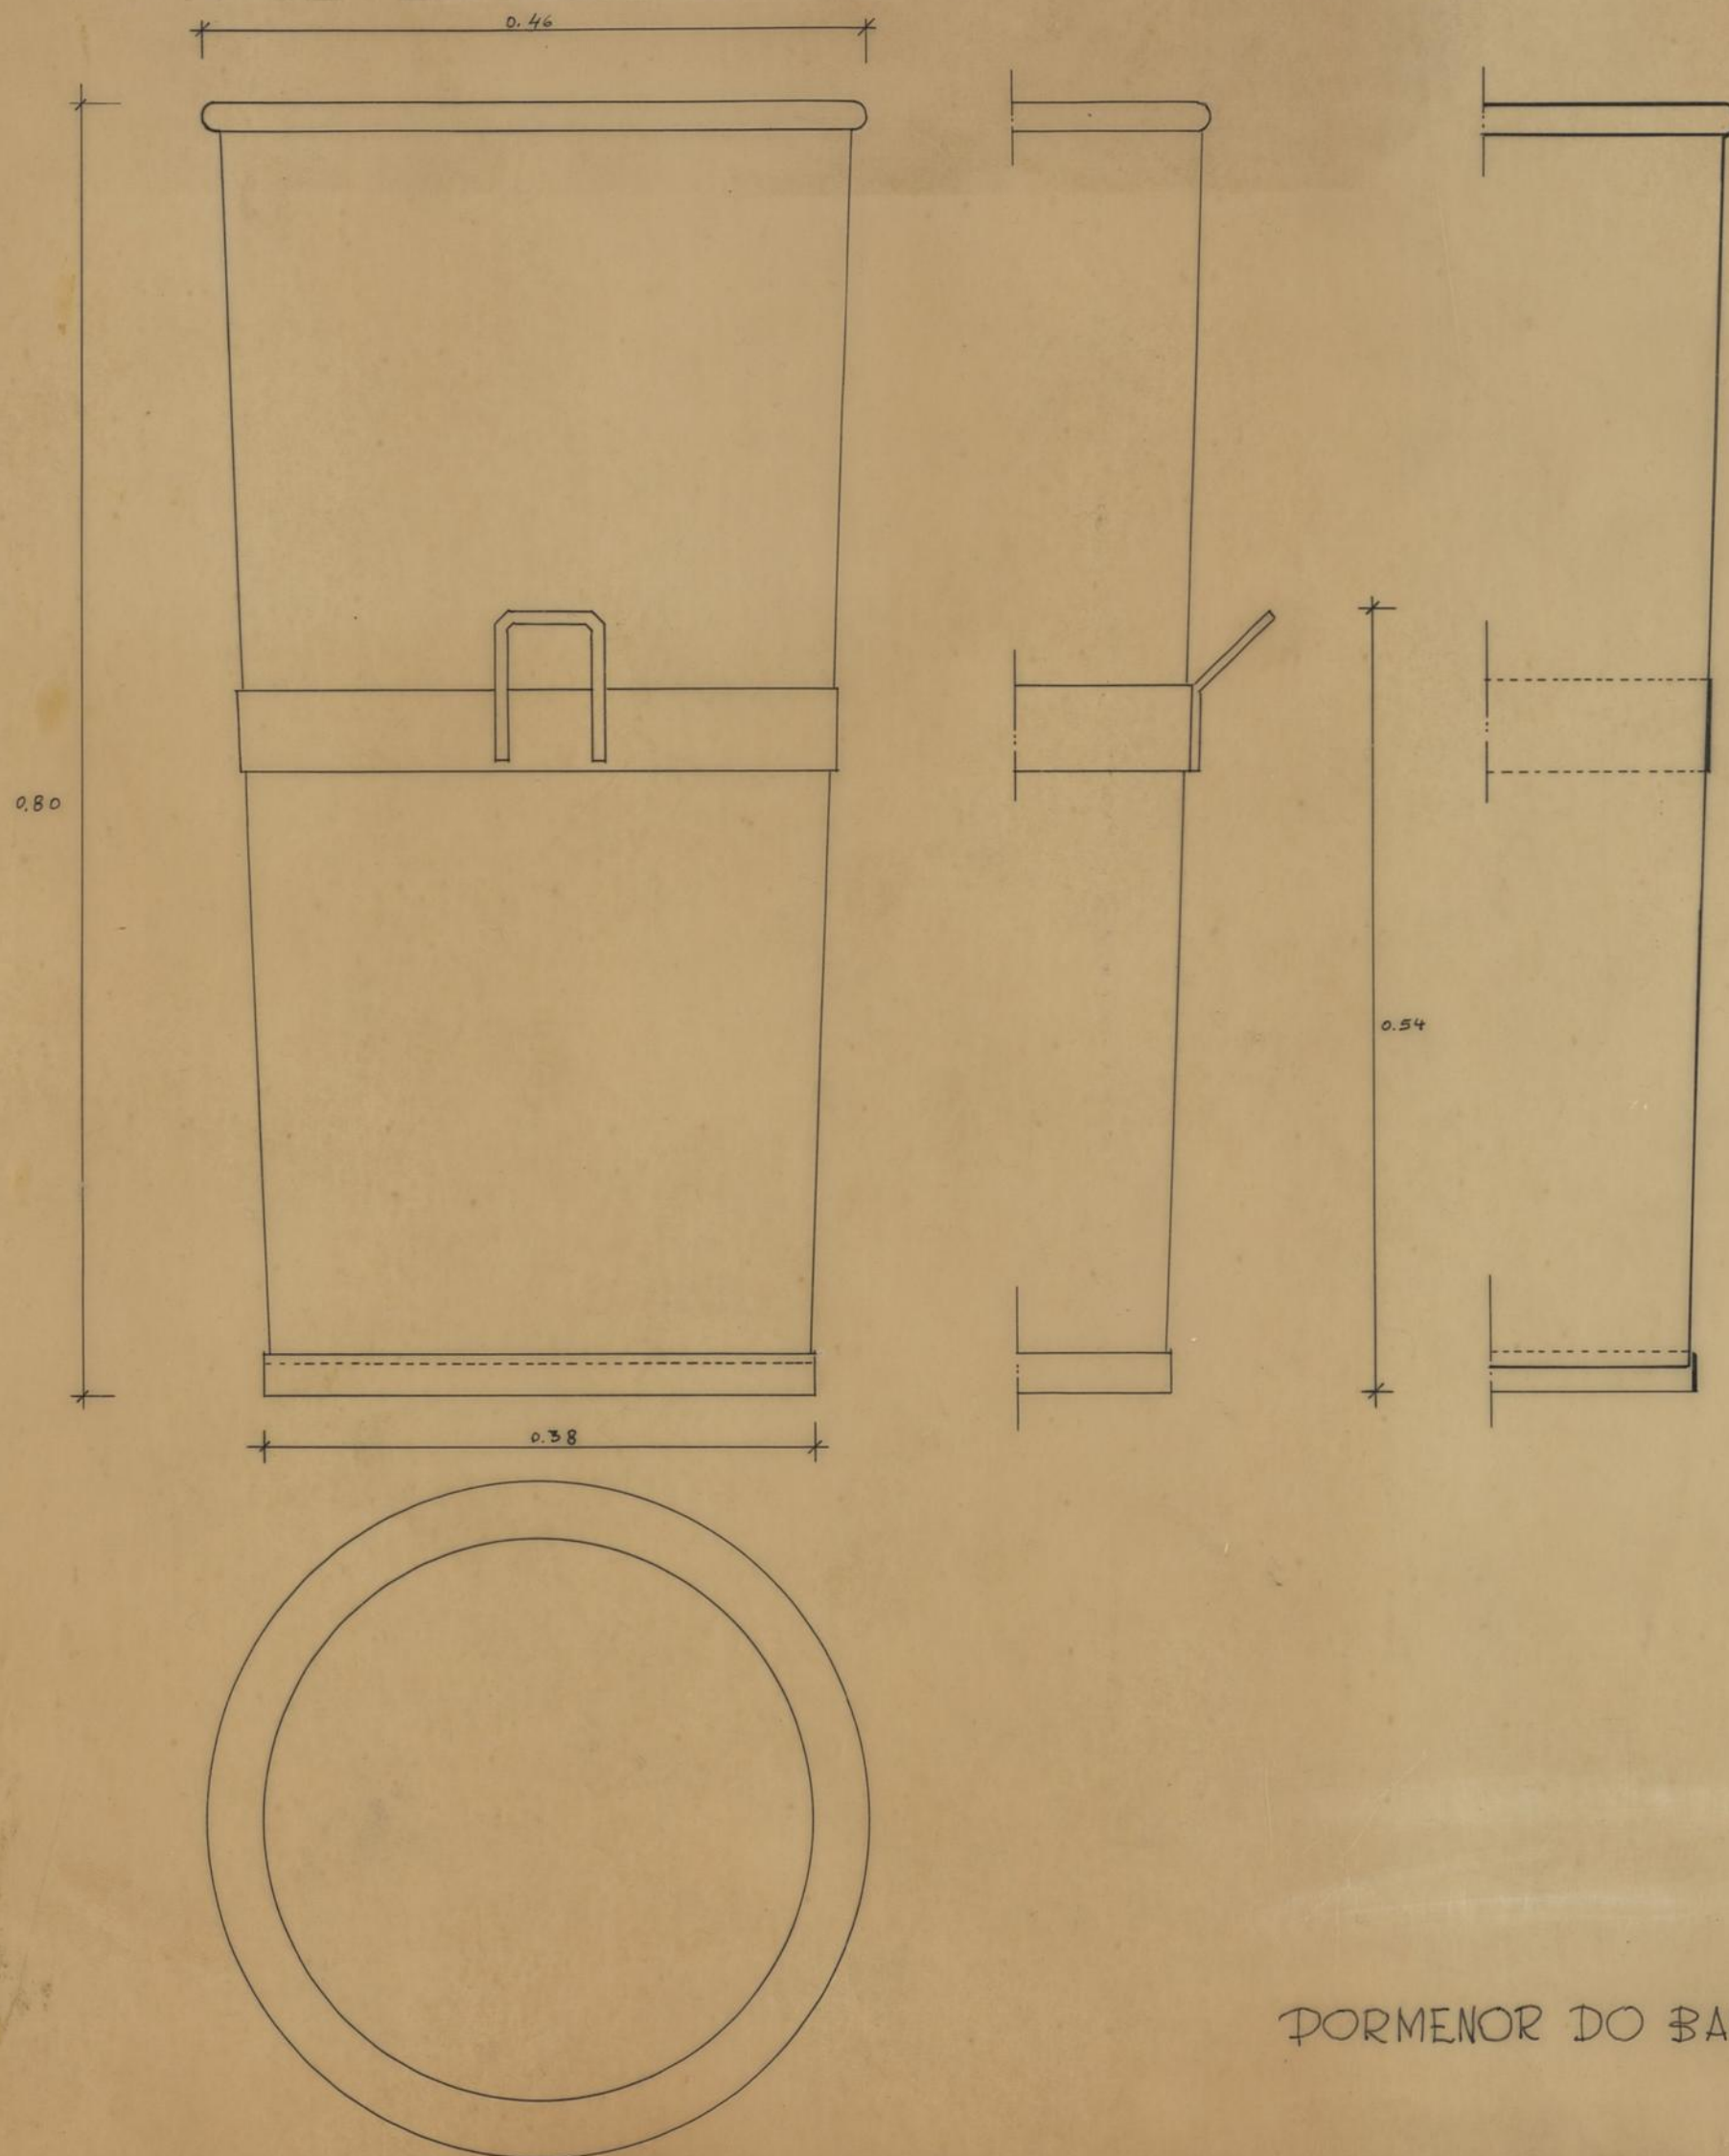

DETALHE DO BALDE DO LIXO