



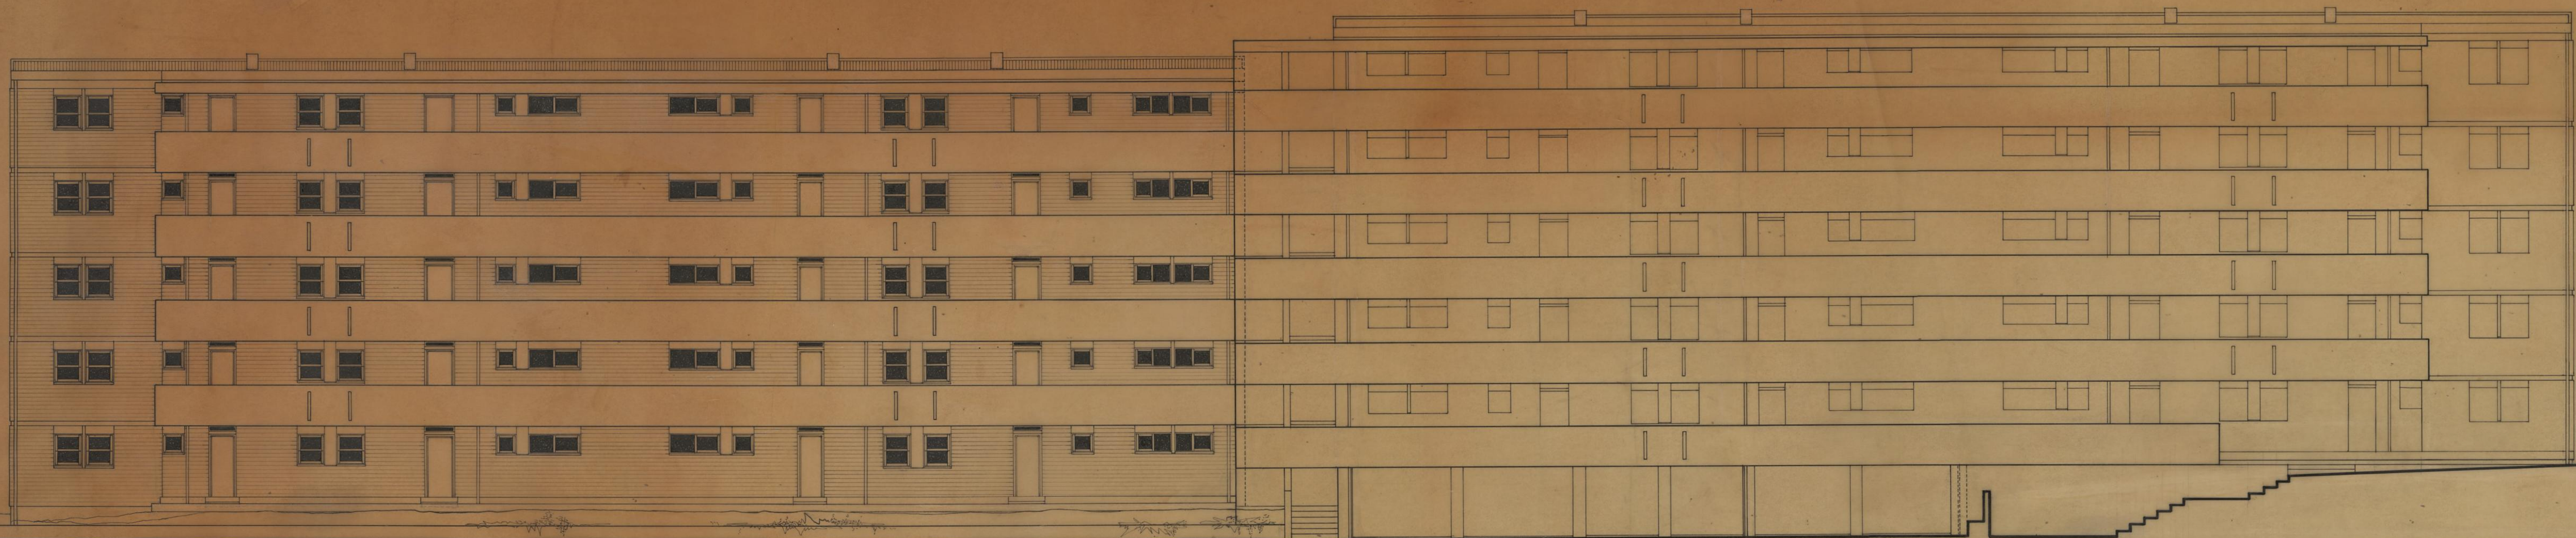

ALÇADO ANTERIOR

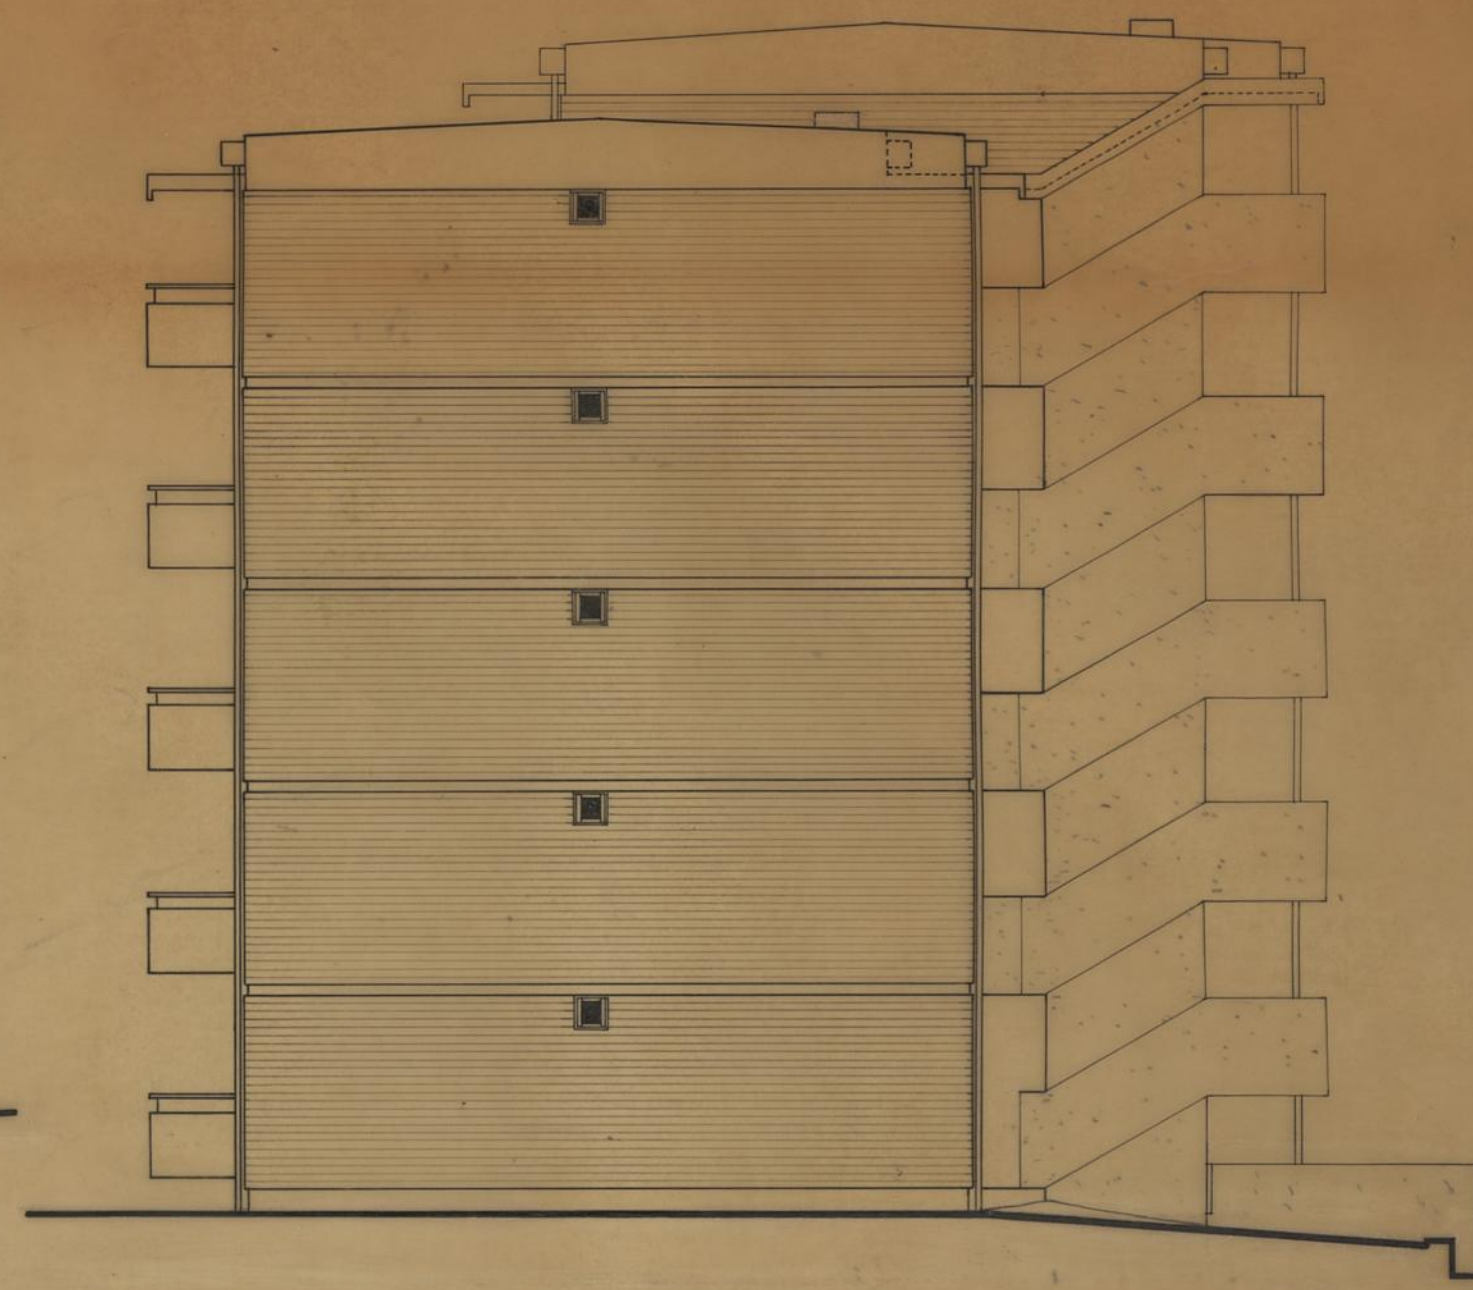


ALÇADO LATERAL




ALÇADO POSTERIOR

GRUPO DE MORADIAS POPULARES		CAMARA MUNICIPAL	
DE CONTUMIL		DO PORTO	
ARQUITECTURA		DIRECCAO DOS SERVICOS DE HABITACAO	
		REPARTICAO DE CONSTRUCAO DE CASAS	
ALÇADOS		DESENHO N.º	
BLOCO 1		5	
O ENG. CHEFE.		ESCALAS	
DESENHOU.		1:100	
PROJECTOU.		ANULADO	
		SUBSTITUÍDO	
		DATA ABRIL DE 1971	

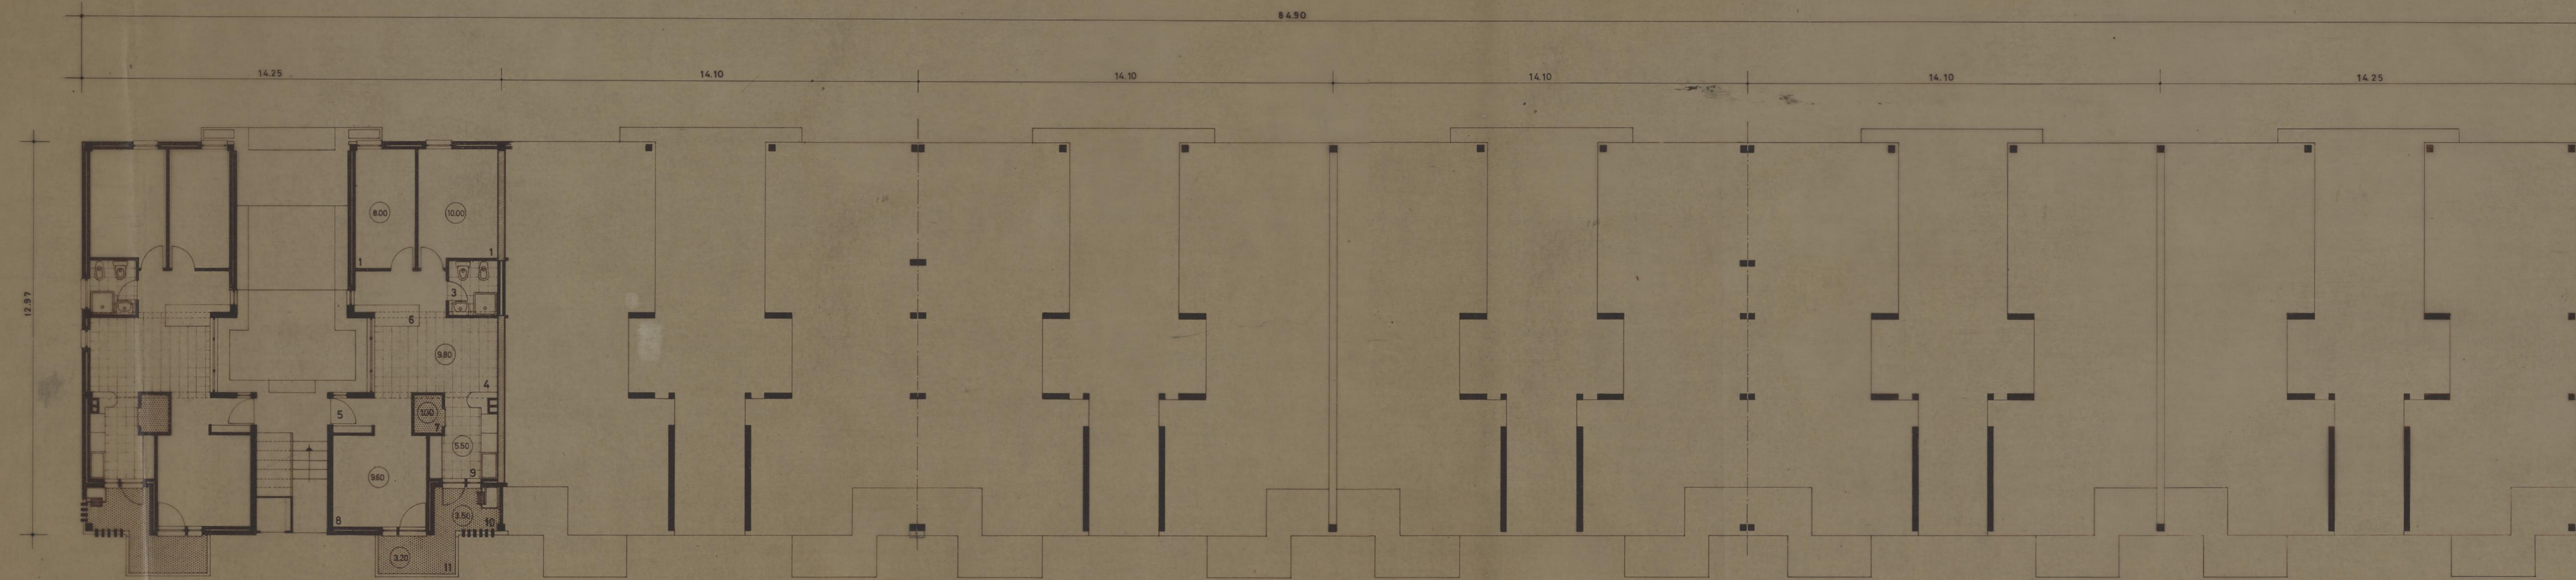


PLANTA DO RÉS-DO-CHÃO

GRUPO DE MORADIAS POPULARES		CAMARA MUNICIPAL DO PORTO	
DE CONTUMIL		DIRECÇÃO DOS SERVIÇOS DE HABITAÇÃO	
ARQUITECTURA		REPARTIÇÃO DE CONSTRUÇÃO DE CASAS	
PLANTA R/CHÃO		DESENHO N.	6
BLOCO 2		ESCALAS	1:100
O ENG. CHEFE	DESENHOU	ANULADO	
<i>J. Soares</i>	<i>João Vasconcelos</i>	SUBSTITUÍDO	
PROJECTOU		DATA	ABRIL DE 1971

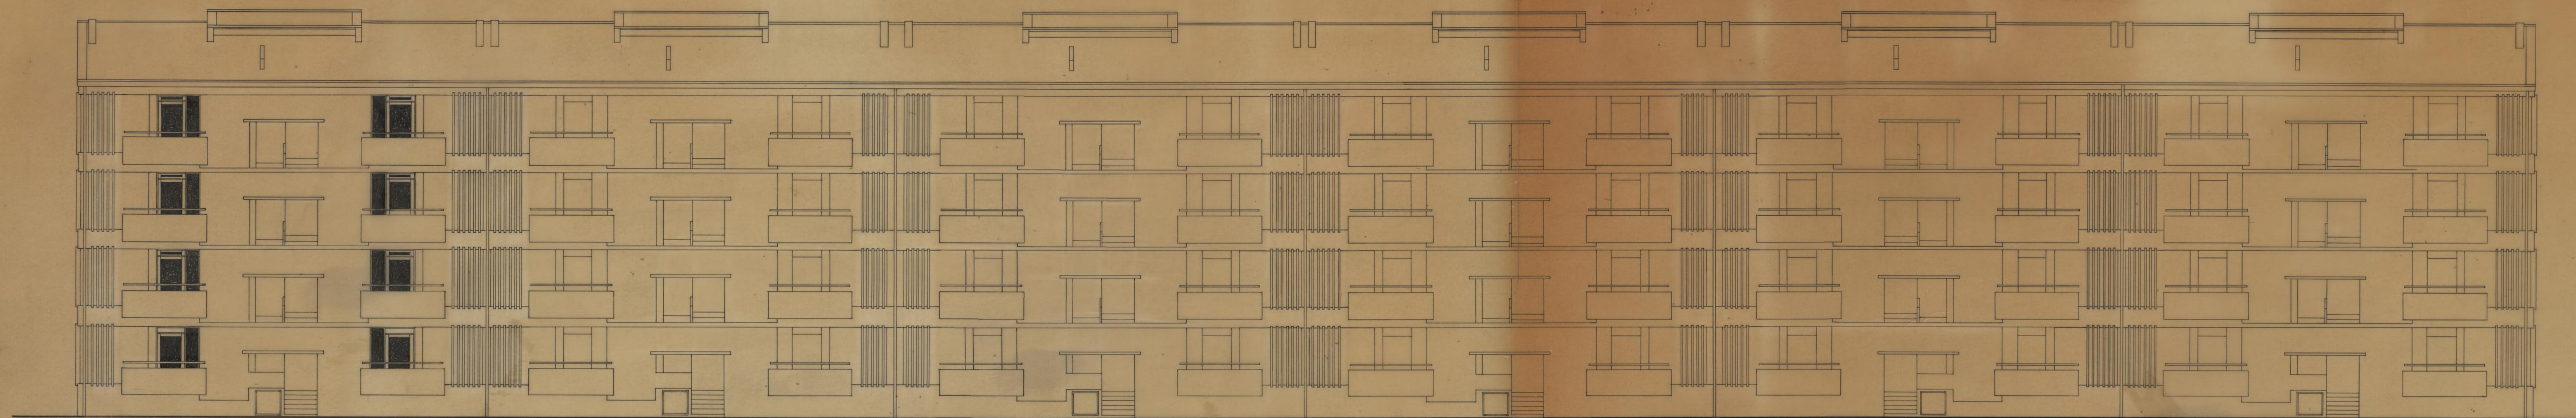


ALÇADO ANTERIOR

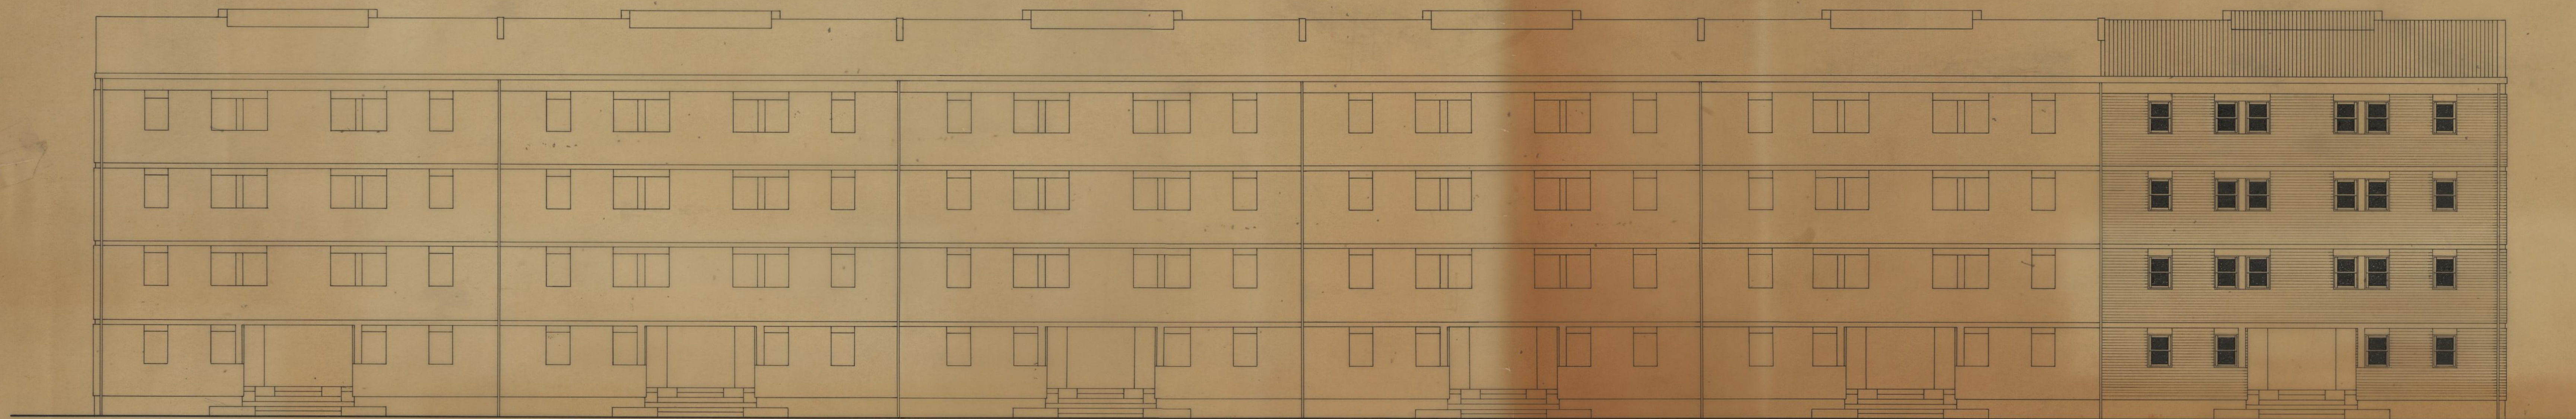


ALÇADO POSTERIOR


GRUPO DE MORADIAS POPULARES		CAMARA MUNICIPAL DO PORTO	
DE CONTUMIL		DIRECÇÃO DOS SERVIÇOS DE HABITAÇÃO	
ARQUITECTURA		REPARTIÇÃO DE CONSTRUÇÃO DE CASAS	
ALÇADOS		DESENHO N.º 8	
BLOCO 2		ESCALAS 1:100	
O ENQ. CHEFE		ANULADO	
DESENHOU		SUBSTITUÍDO	
PROJECTOU		DATA ABRIL DE 1971	

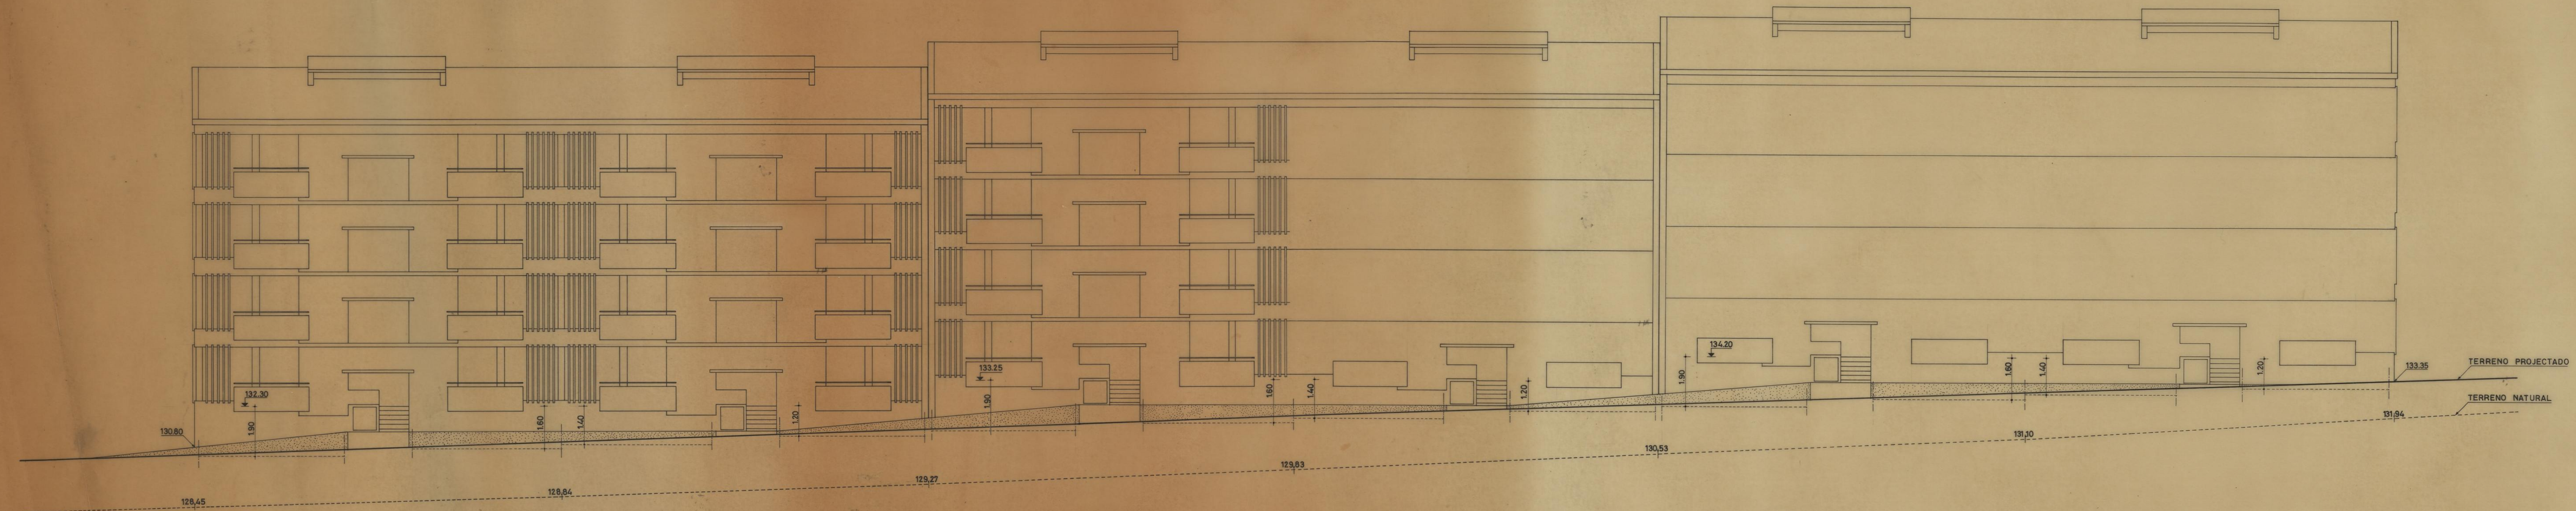


GRUPO DE MORADIAS POPULARES DE CONTUMIL ARQUITECTURA		CAMARA MUNICIPAL DO PORTO DIRECÇÃO DOS SERVIÇOS DE HABITAÇÃO REPARTIÇÃO DE CONSTRUÇÃO DE CASAS	
ALÇADO POENTE BLOCO 2		DESENHO N.º	8A
1:100		ESCALAS	
ANULADO		ANULADO	
SUBSTITUÍDO		SUBSTITUÍDO	
DATA AGOSTO - 73		DATA	

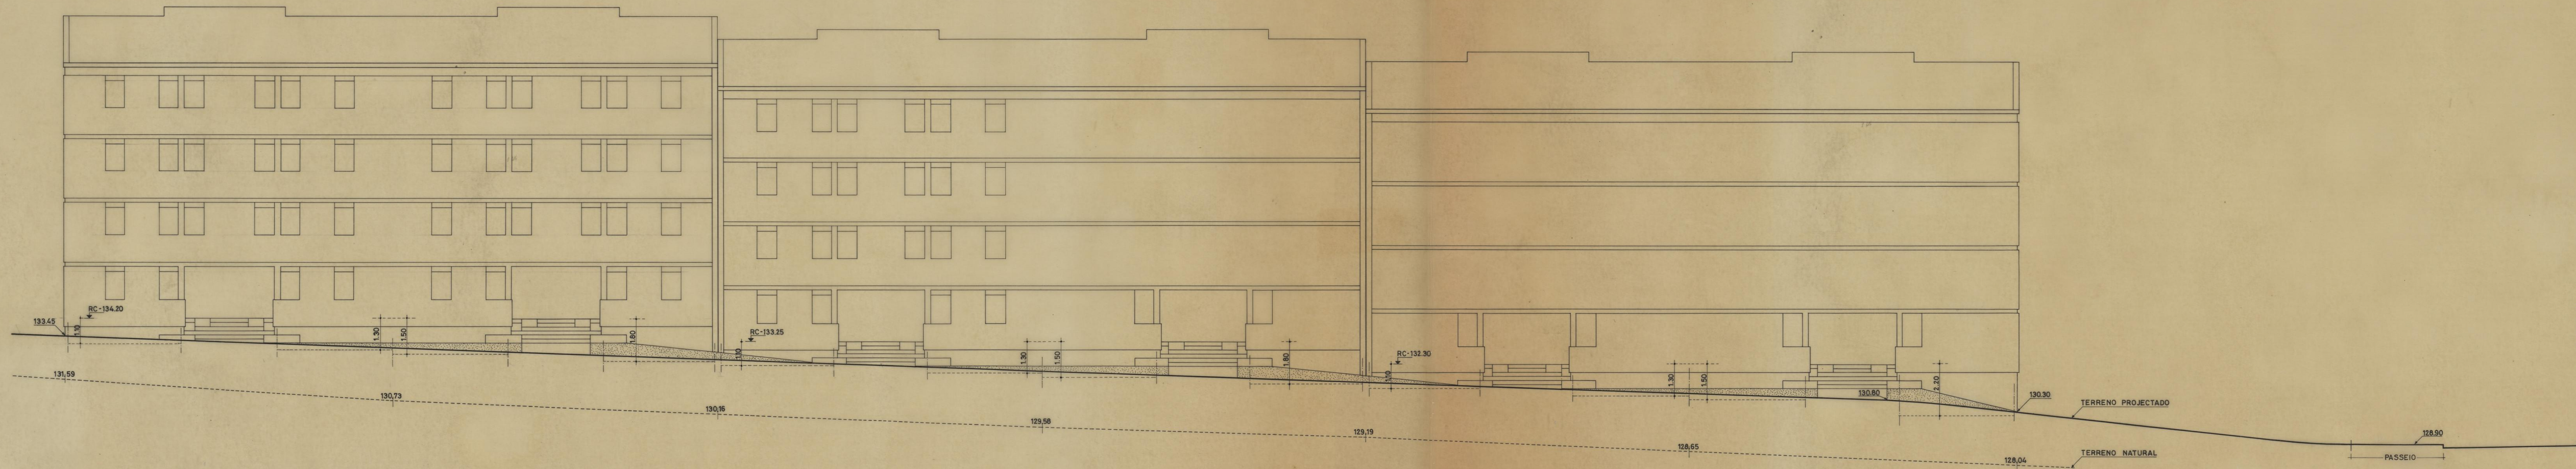

GRUPO DE MORADIAS POPULARES DE CONTUMIL		CAMARA MUNICIPAL DO PORTO	
ARQUITECTURA		DIRECCAO DOS SERVICOS DE HABITACAO	
ALCADO NASCENTE BLOCO 2		REPARTICAO DE CONSTRUCCAO DE CASAS	
DESENHO N.º		8B	
ESCALAS		1:100	
ANULADO			
SUBSTITUIDO			
DATA		AGOSTO - 73	

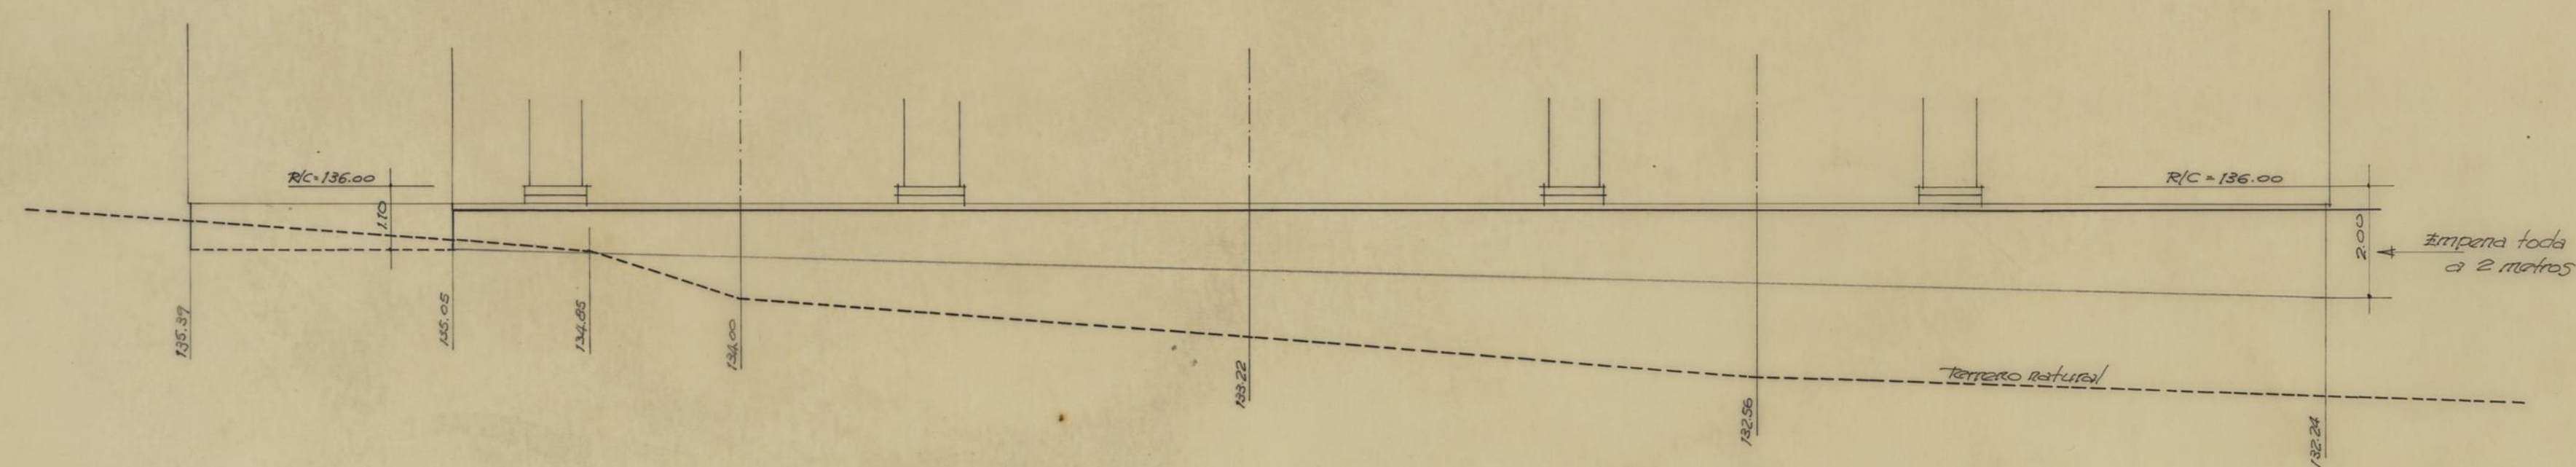

ALÇADO PRINCIPAL

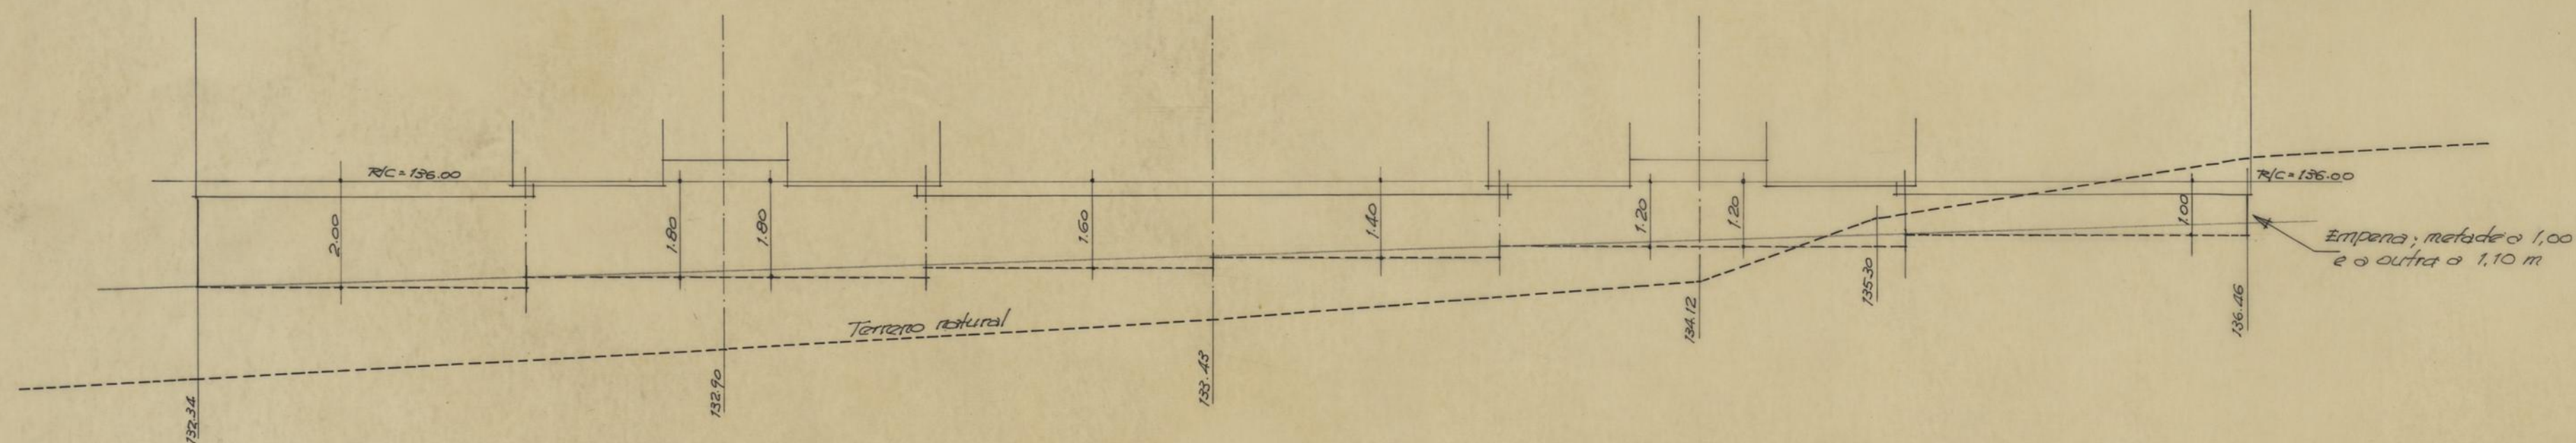

ALÇADO POSTERIOR

N.B. AS ALTURAS NAS EMPENAS
SERÃO DE ACORDO COM
AS INDICADAS NO DESENHO

GRUPO DE MORADIAS
POPULARES DE CONTUMIL

CAMARA MUNICIPAL
DO PORTO
DIRECÇÃO DOS SERVIÇOS DE
HABITAÇÃO
REPARTIÇÃO DE CONSTRUÇÃO DE CASAS

ALÇADOS DOS ENVAZA-
MENTOS - EDIF. 3

O ENG. CHEFE

DESENHOU,

Manuel C. Vieira

PROJECTOU,

Jui Lins


DESENHO N.º

ESCALAS
1 : 100


ANULADO

SUBSTITUÍDO

DATA SET. DE 1973

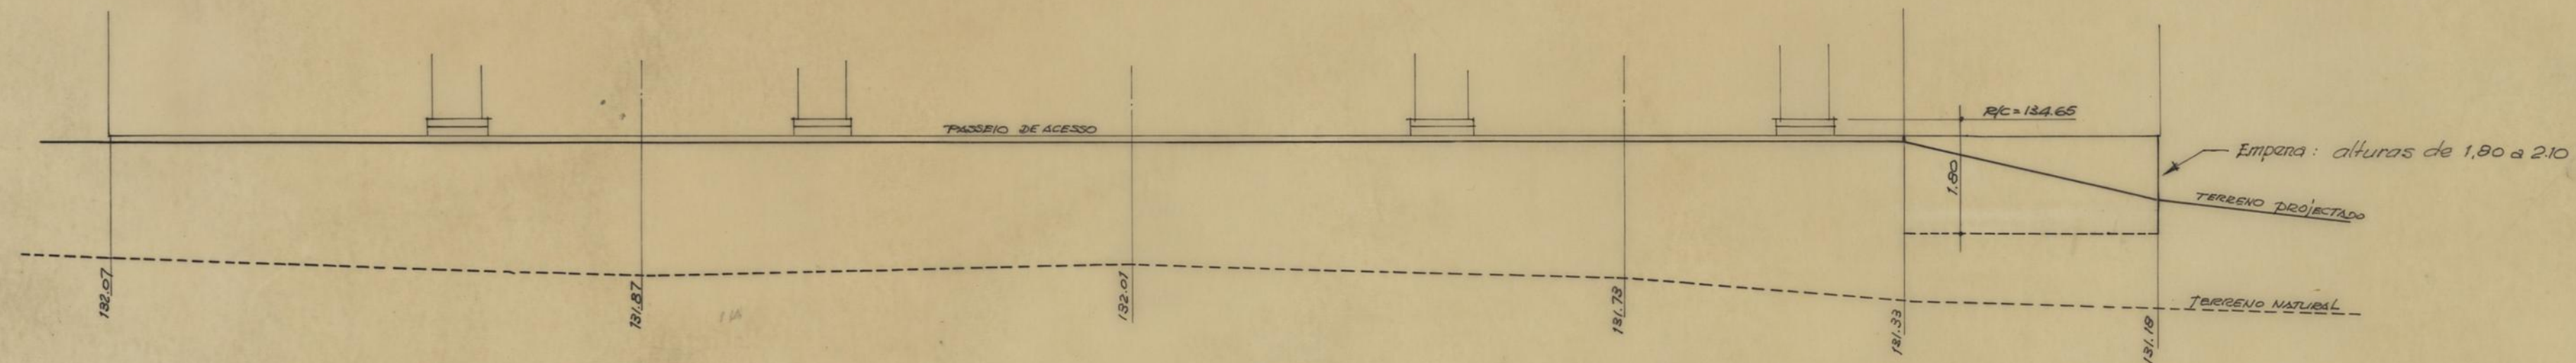


ALÇADO PRINCIPAL

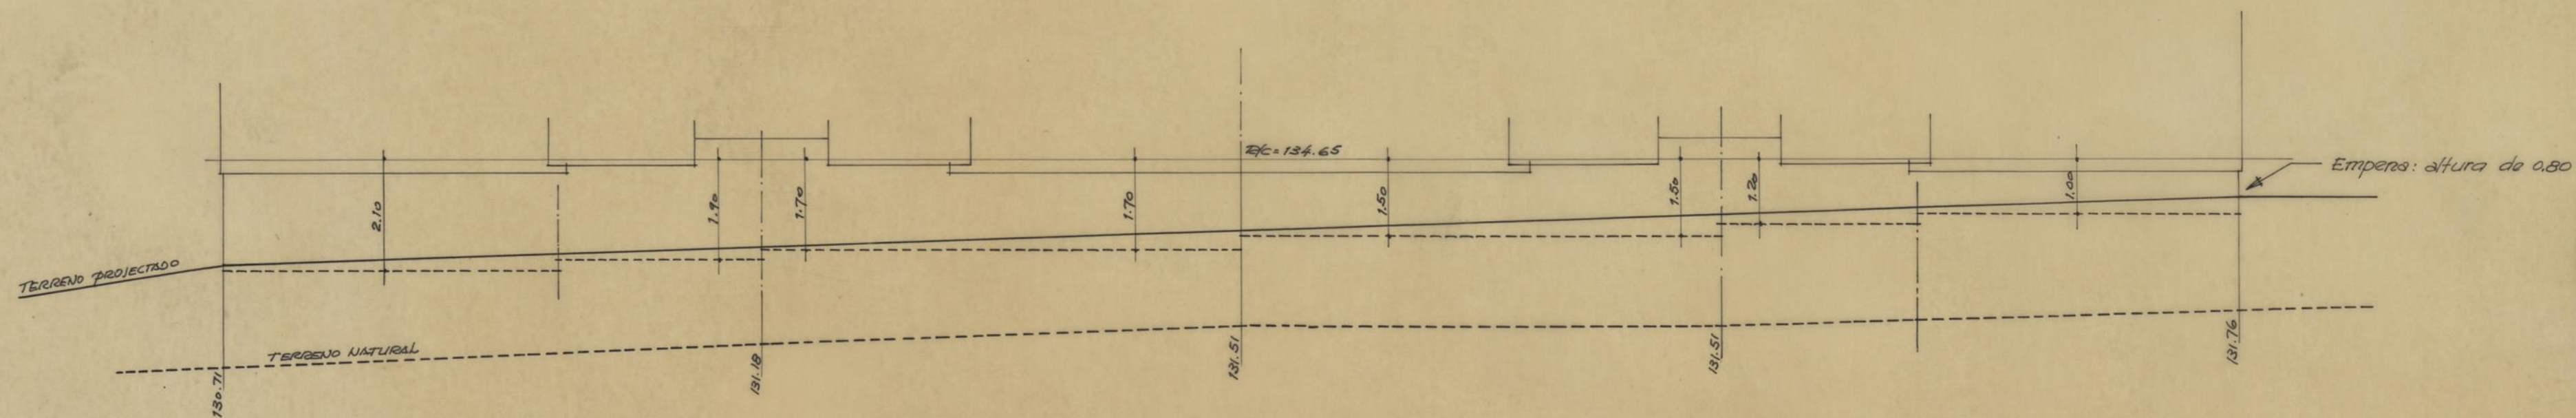


ALÇADO POSTERIOR

GRUPO DE MORADIAS POPULARES DE CONTUMIL		CAMARA MUNICIPAL DO PORTO	
		DIRECÇÃO DOS SERVIÇOS DE HABITAÇÃO	
		REPARTIÇÃO DE CONSTRUÇÃO DE CASAS	
ALÇADOS DOS ENVAZAMENTOS (EDIFÍCIO 3)			
O ENG. CHEFE	DESENHOU,	DESENHO N.º	
<i>J. Fernandes</i>	<i>Manuel C. Vieira</i>	ESCALAS	1/100
	PROJECTOU,	ANULADO	
	<i>Rui Patrão</i>	SUBSTITUÍDO	
		DATA	

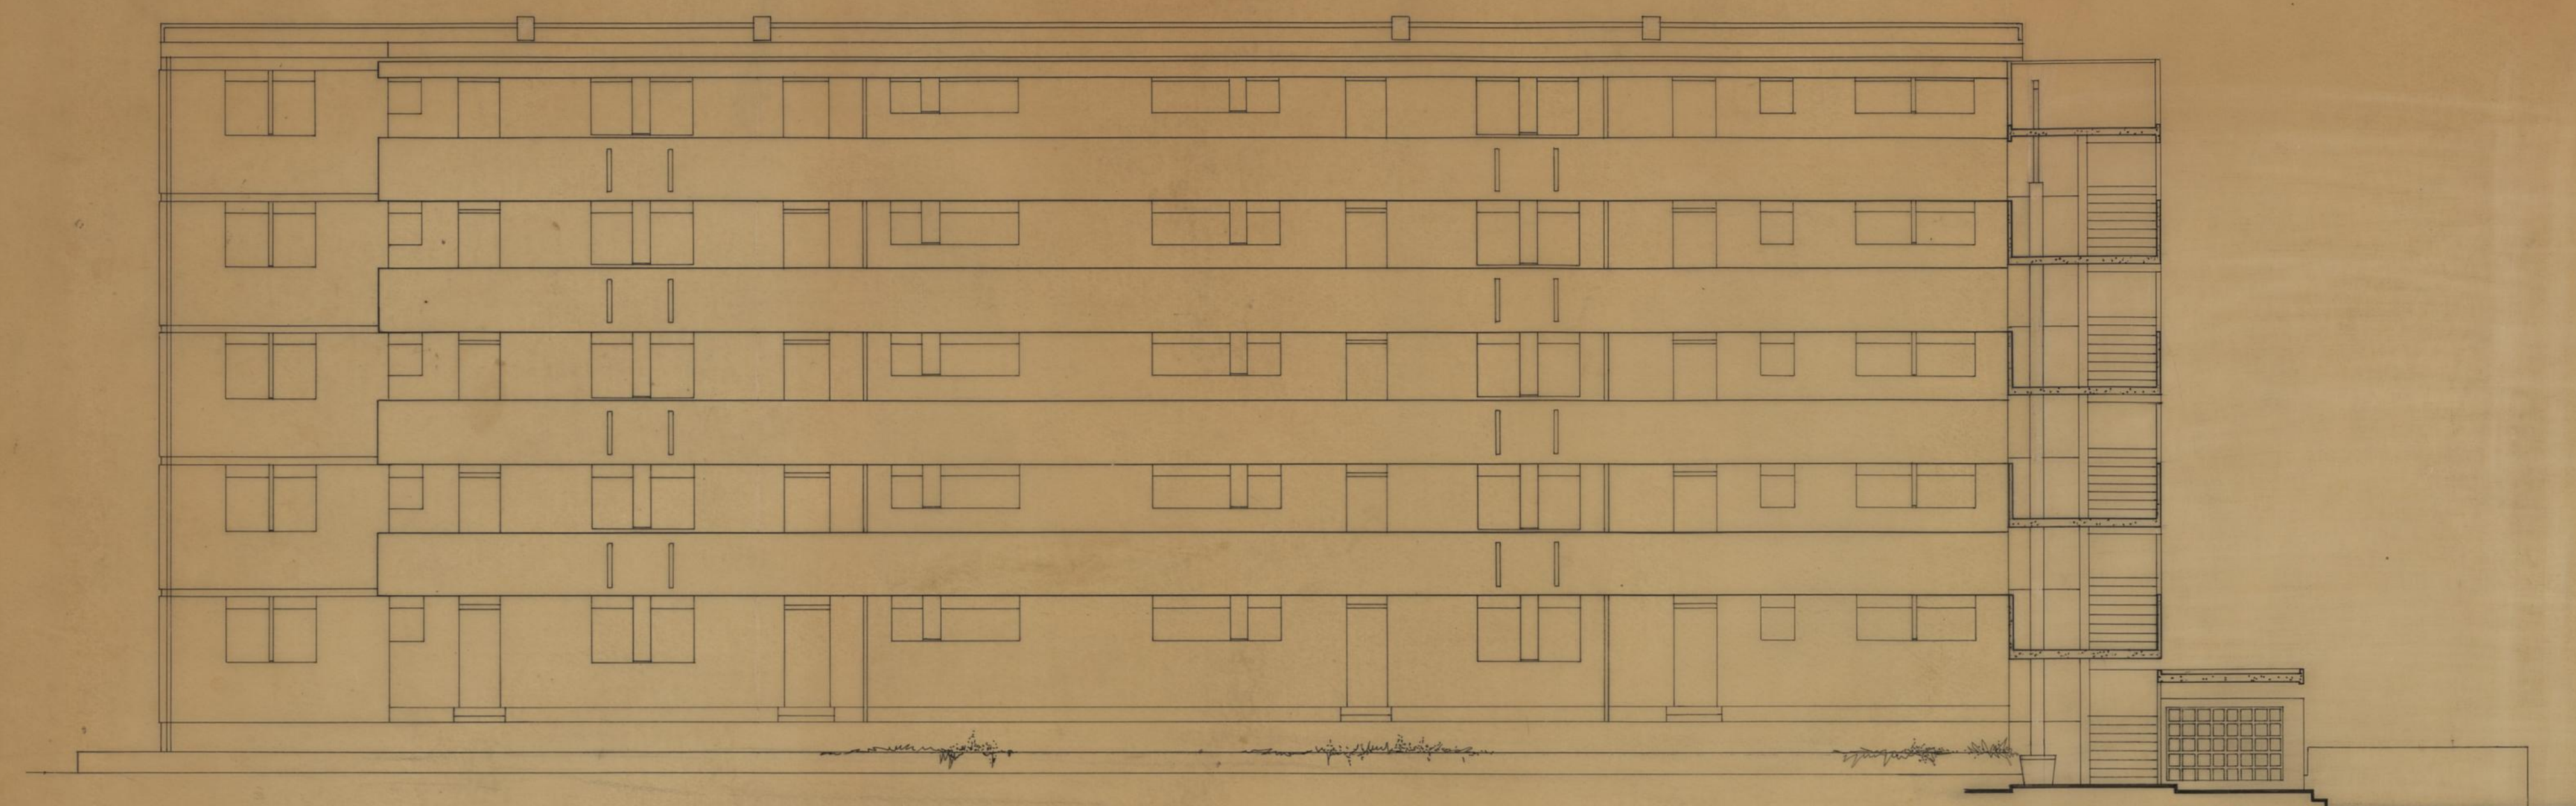

CORTE C3

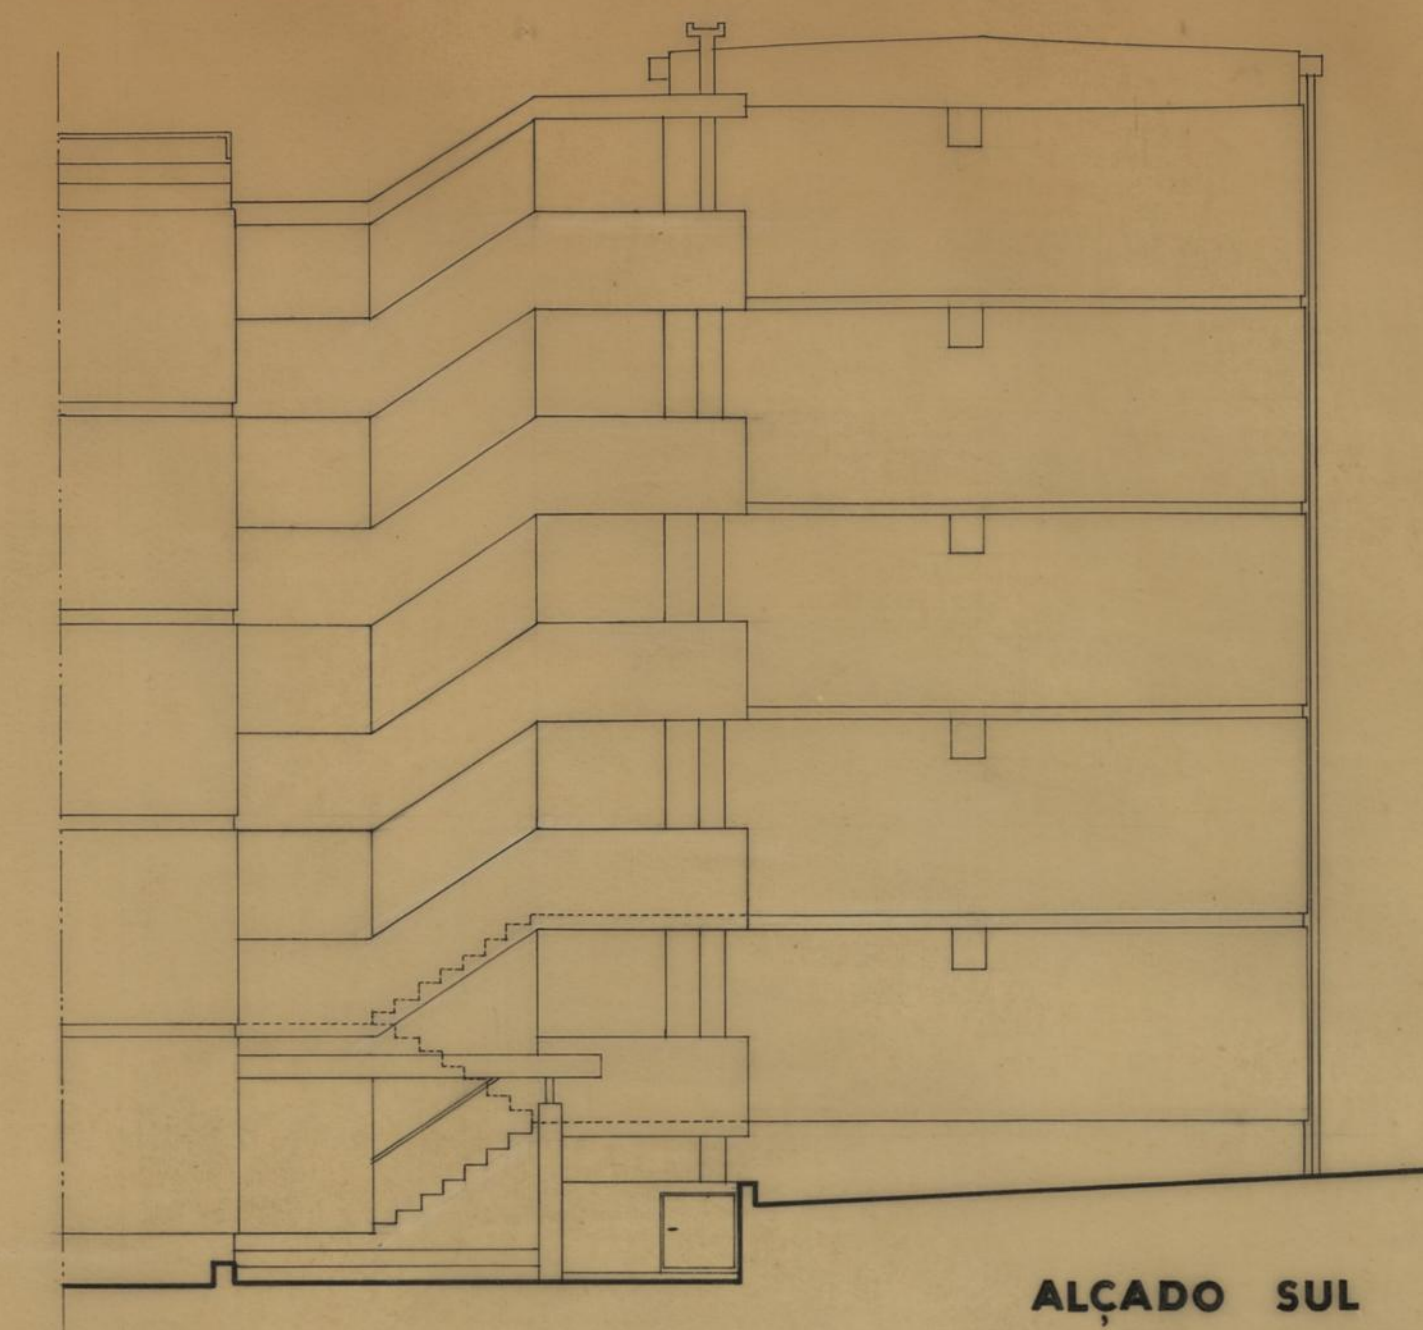


ALÇADO SUL
(PARCIAL)




ALÇADO POENTE

GRUPO DE MORADIAS POPULARES DE CONTUMIL ARQUITECTURA		CAMARA MUNICIPAL DO PORTO DIRECÇÃO DOS SERVIÇOS DE HABITAÇÃO REPARTIÇÃO DE CONSTRUÇÃO DE CASAS	
ALÇADOS BLOCO 3		DESENHO N.º	10
O ENG. CHEFE		ESCALAS	1:100
DESENHOU	PROJECTOU	ANULADO	
		SUBSTITUÍDO	
		DATA	JUNHO DE 1971

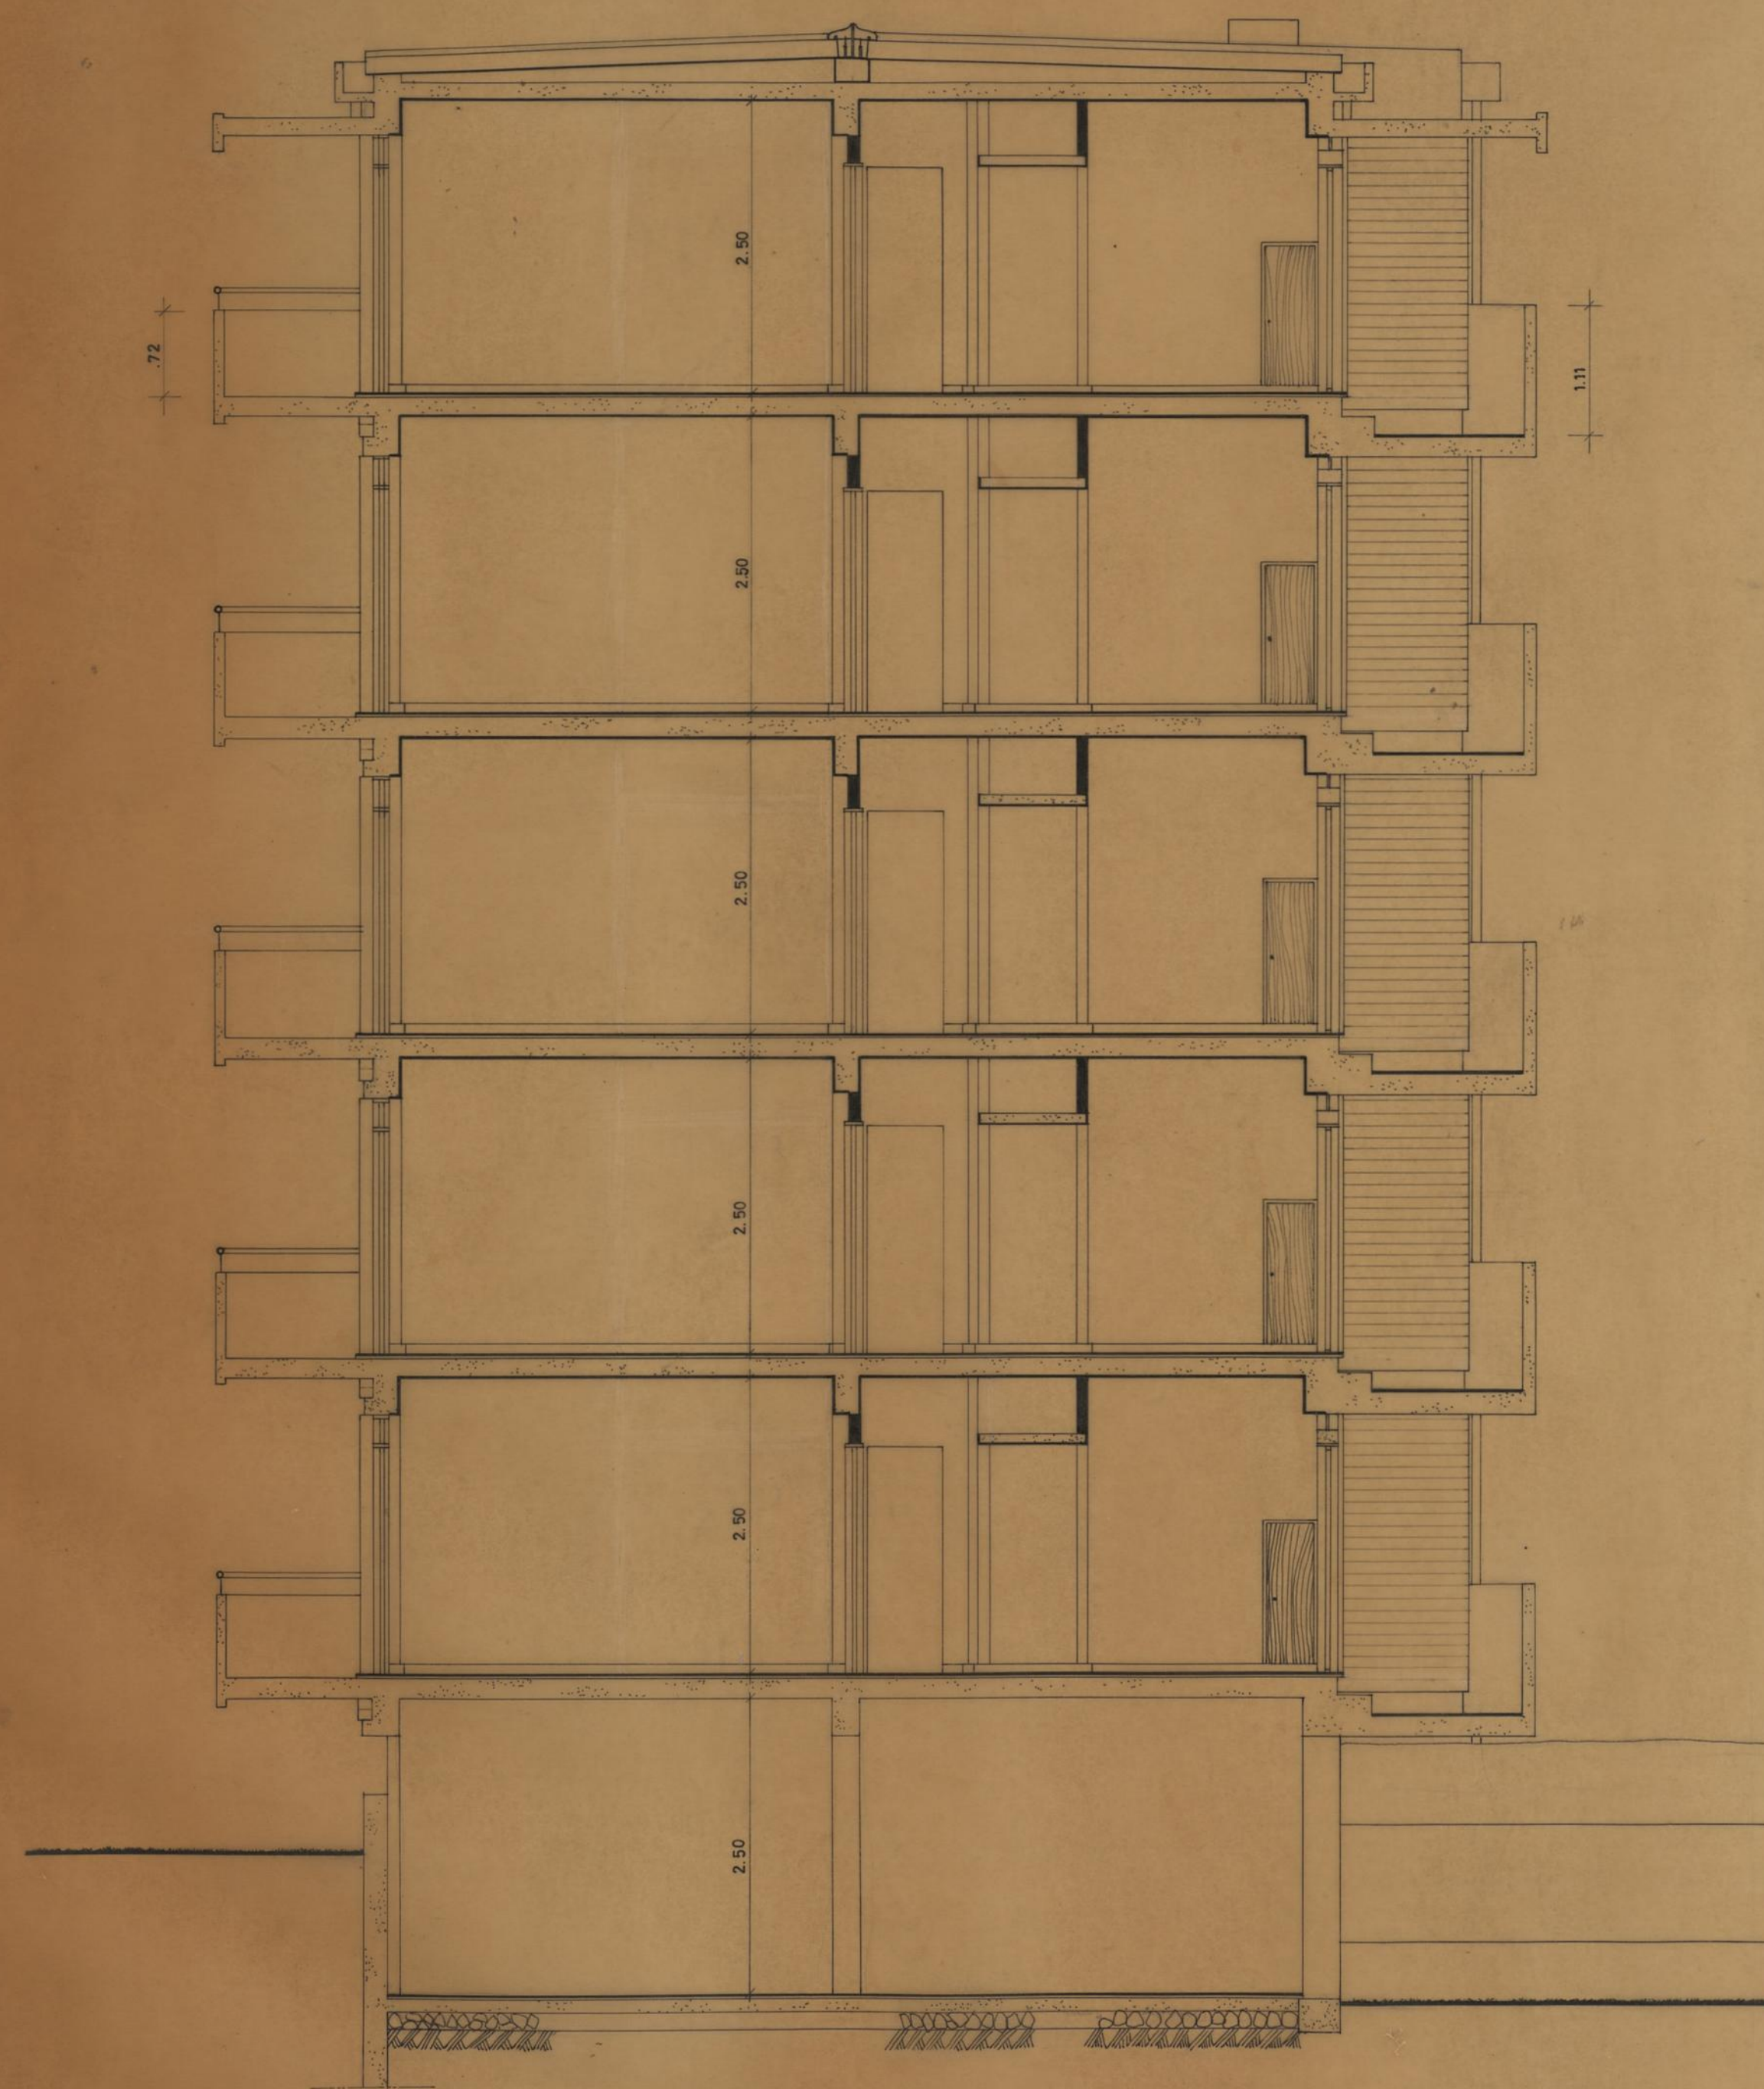

CORTE C1

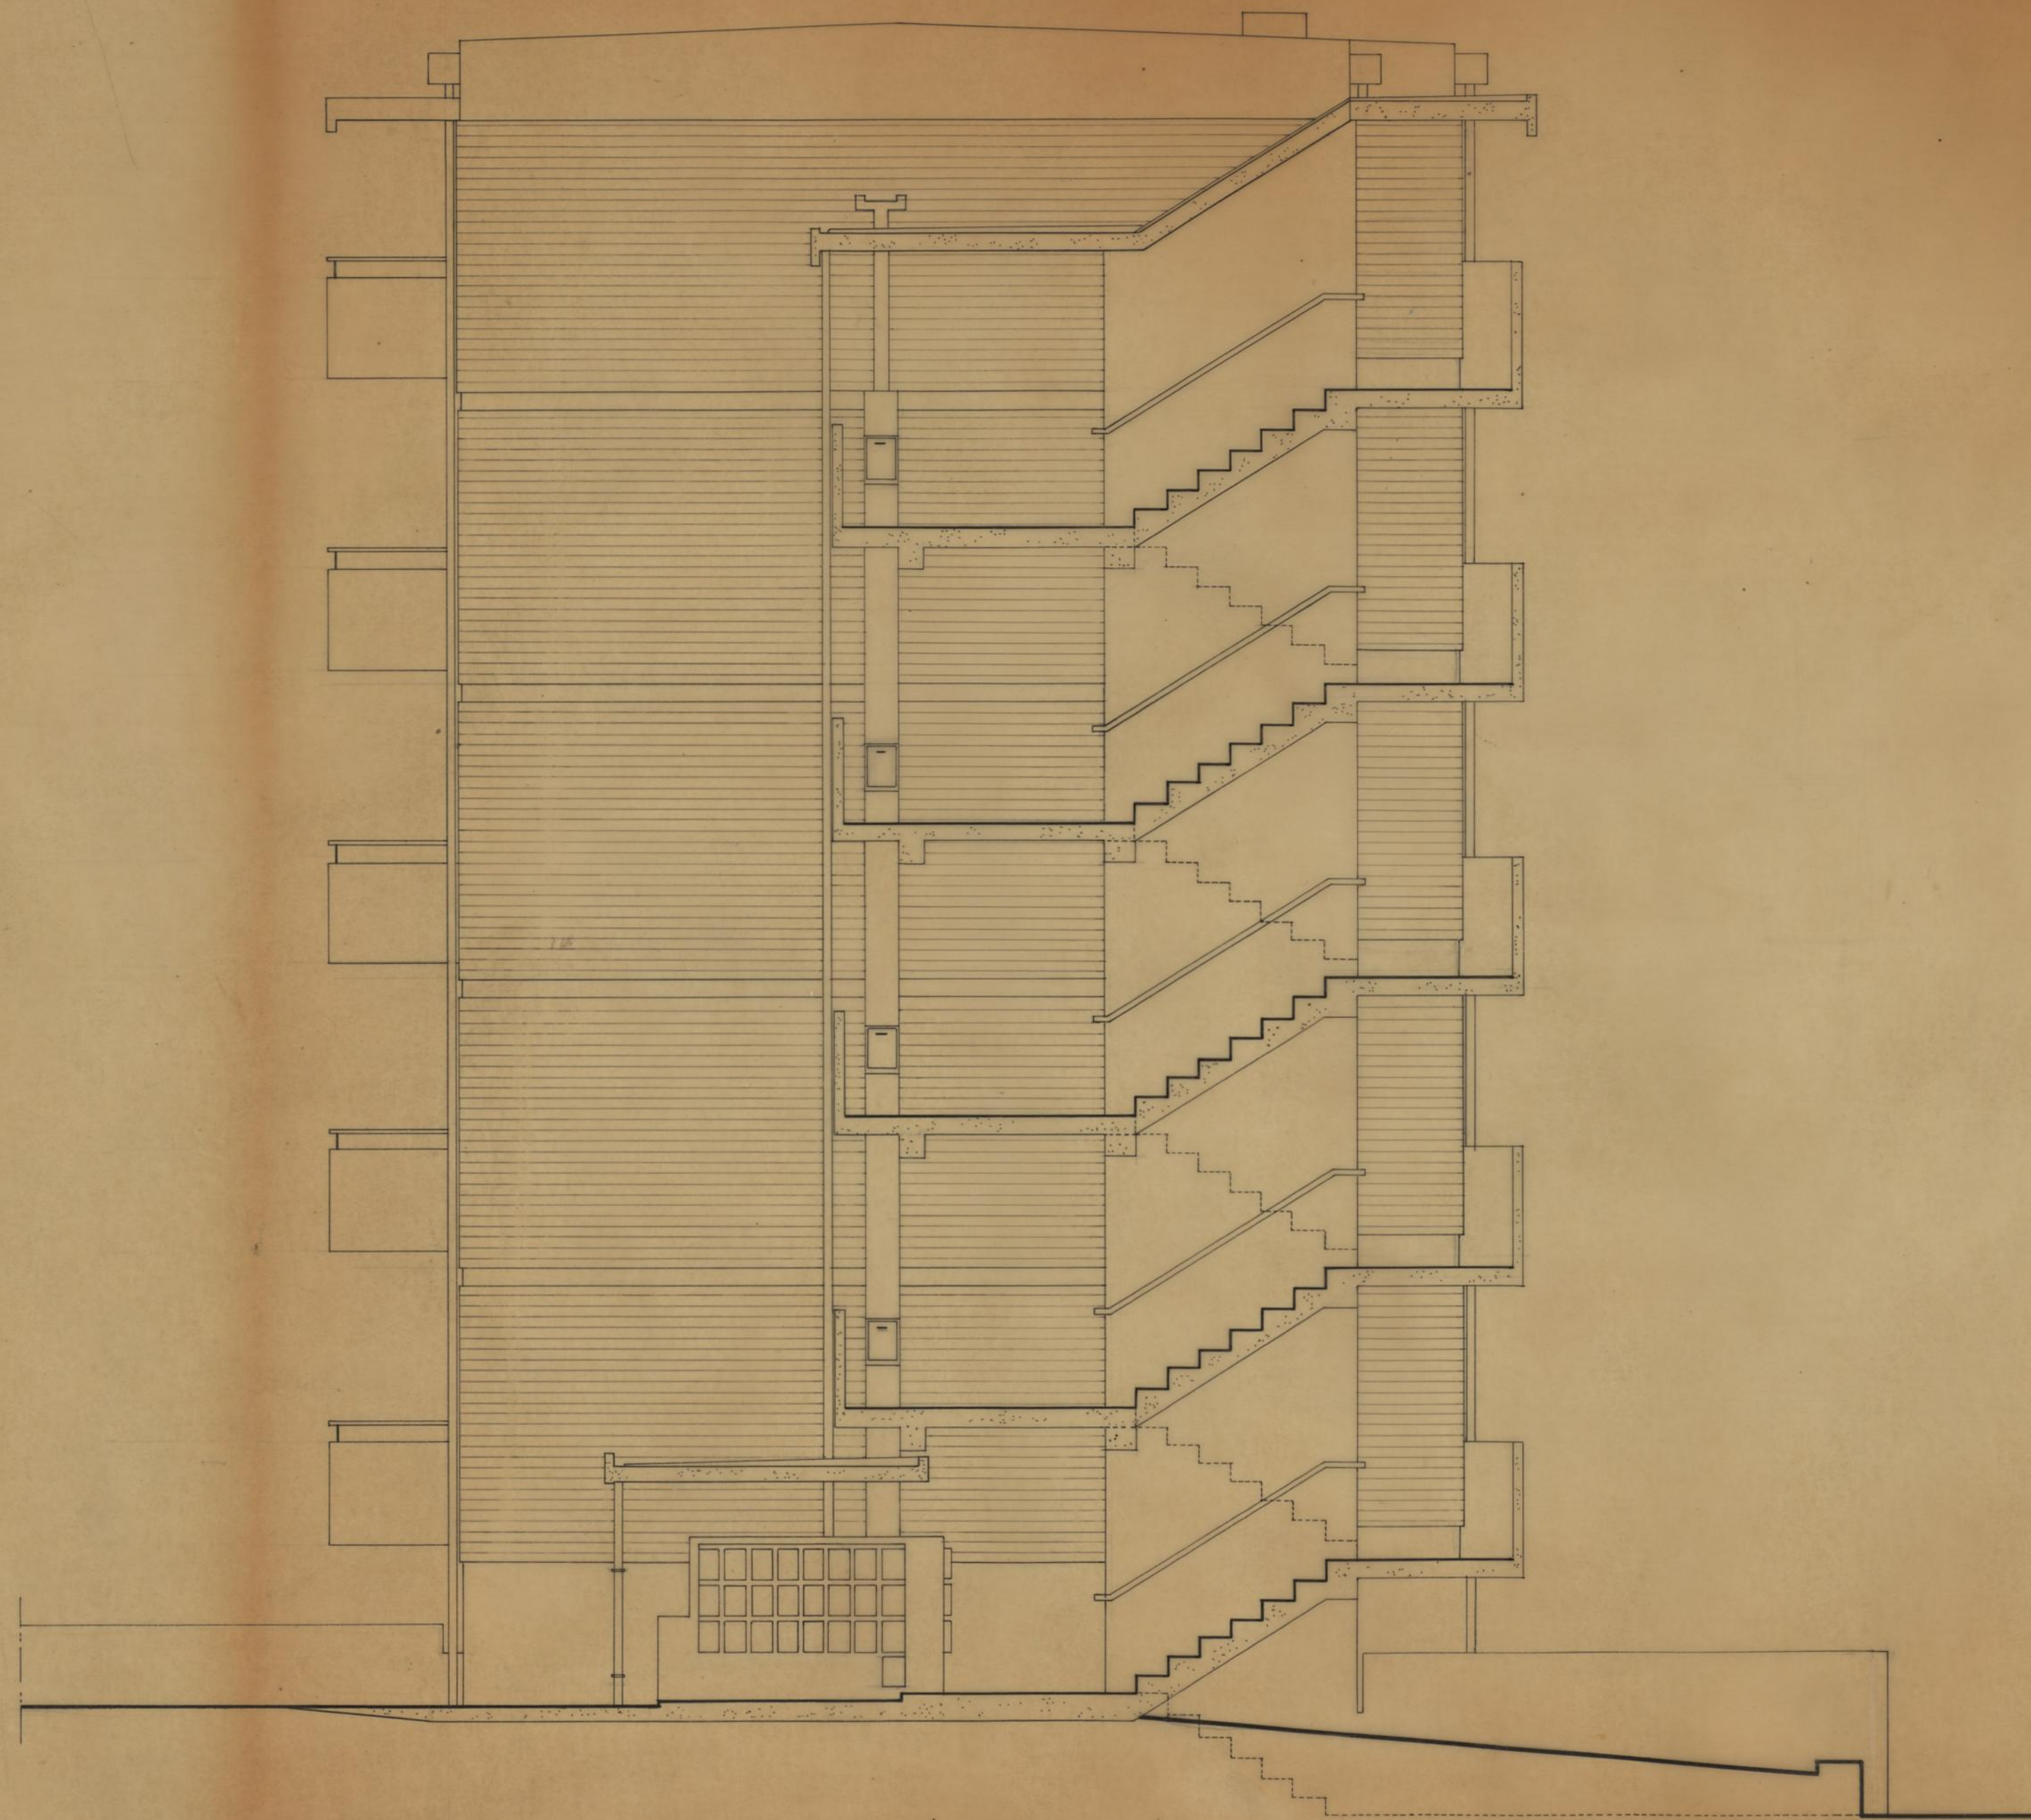


CORTE C2


GRUPO DE MORADIAS POPULARES DE CONTUMIL ARQUITECTURA		CAMARA MUNICIPAL DO PORTO DIRECCAO DOS SERVICOS DE HABITACAO REPARTICAO DE CONSTRUCCAO DE CASAS	
CORTES TIPO BLOCO 1		DESENHO - N.º	13
		ESCALAS 1 : 50	
O ENG. CHEFE	DESENHOU	ANULADO	
	PROJECTOU	SUBSTITUÍDO	
		DATA	JUNHO DE 1971




GRUPO DE MORADIAS POPULARES DE CONTUMIL ARQUITECTURA		CAMARA MUNICIPAL DO PORTO DIRECCAO DOS SERVICOS DE HABITACAO REPARTICAO DE CONSTRUCCAO DE CASAS
ALÇADO ANTERIOR BLOCO		DESENHO N.º 14
O ENG. CHEFE <i>J. Fernandes</i>		ESCALAS 1 : 50
DESENHOU <i>António Vasconcelos</i>		ANULADO
PROJECTOU <i>M. J. J. J.</i>		SUBSTITUÍDO
		DATA MAIO DE 1971

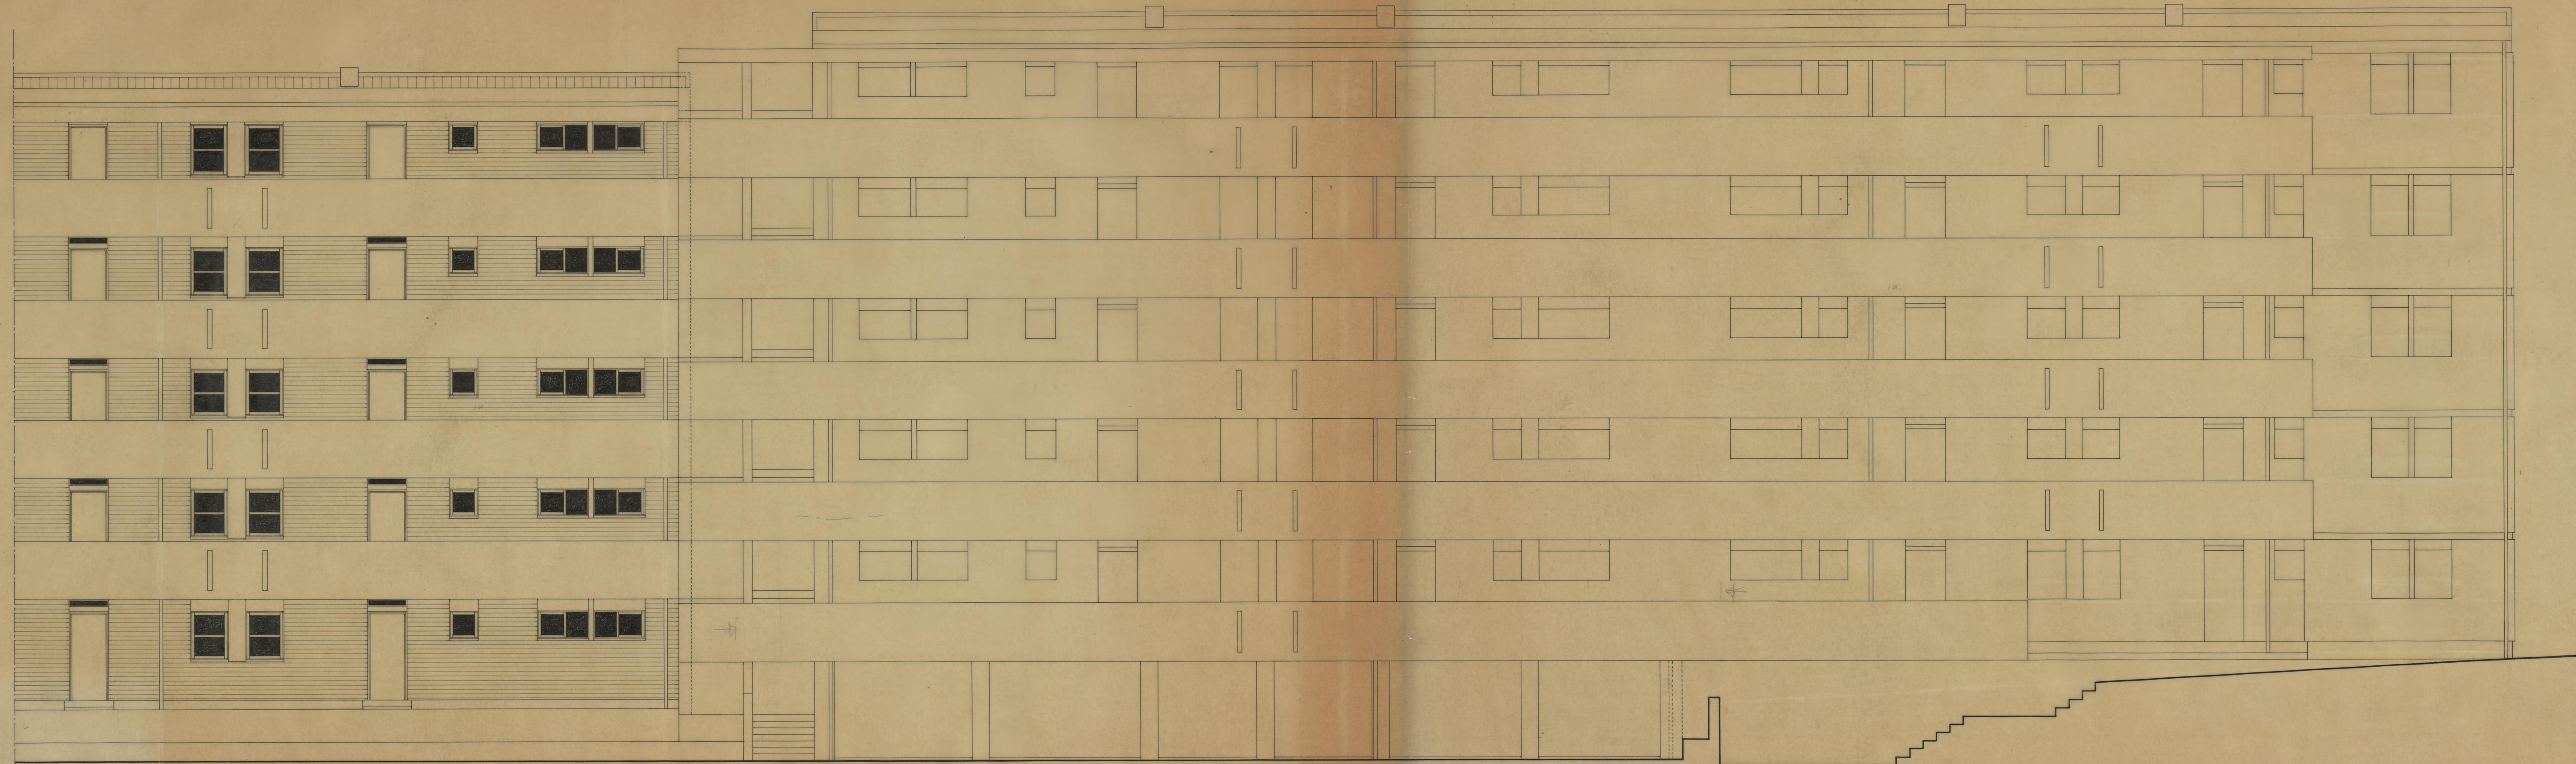


GRUPO DE MORADIAS POPULARES DE CONTUMIL ARQUITECTURA		CAMARA MUNICIPAL DO PORTO DIRECCAO DOS SERVICOS DE HABITACAO REPARTICAO DE CONSTRUCCAO DE CASAS	
ALÇADO POSTERIOR BLOCO 1		DESENHO N.º	15
O ENG. CHEFE, <i>[Signature]</i>		DESENHOU, <i>[Signature]</i>	ESCALAS 1:100
PROJECOU, <i>[Signature]</i>		ANULADO	
		SUBSTITUIDO	
		DATA JUNHO DE 1971	

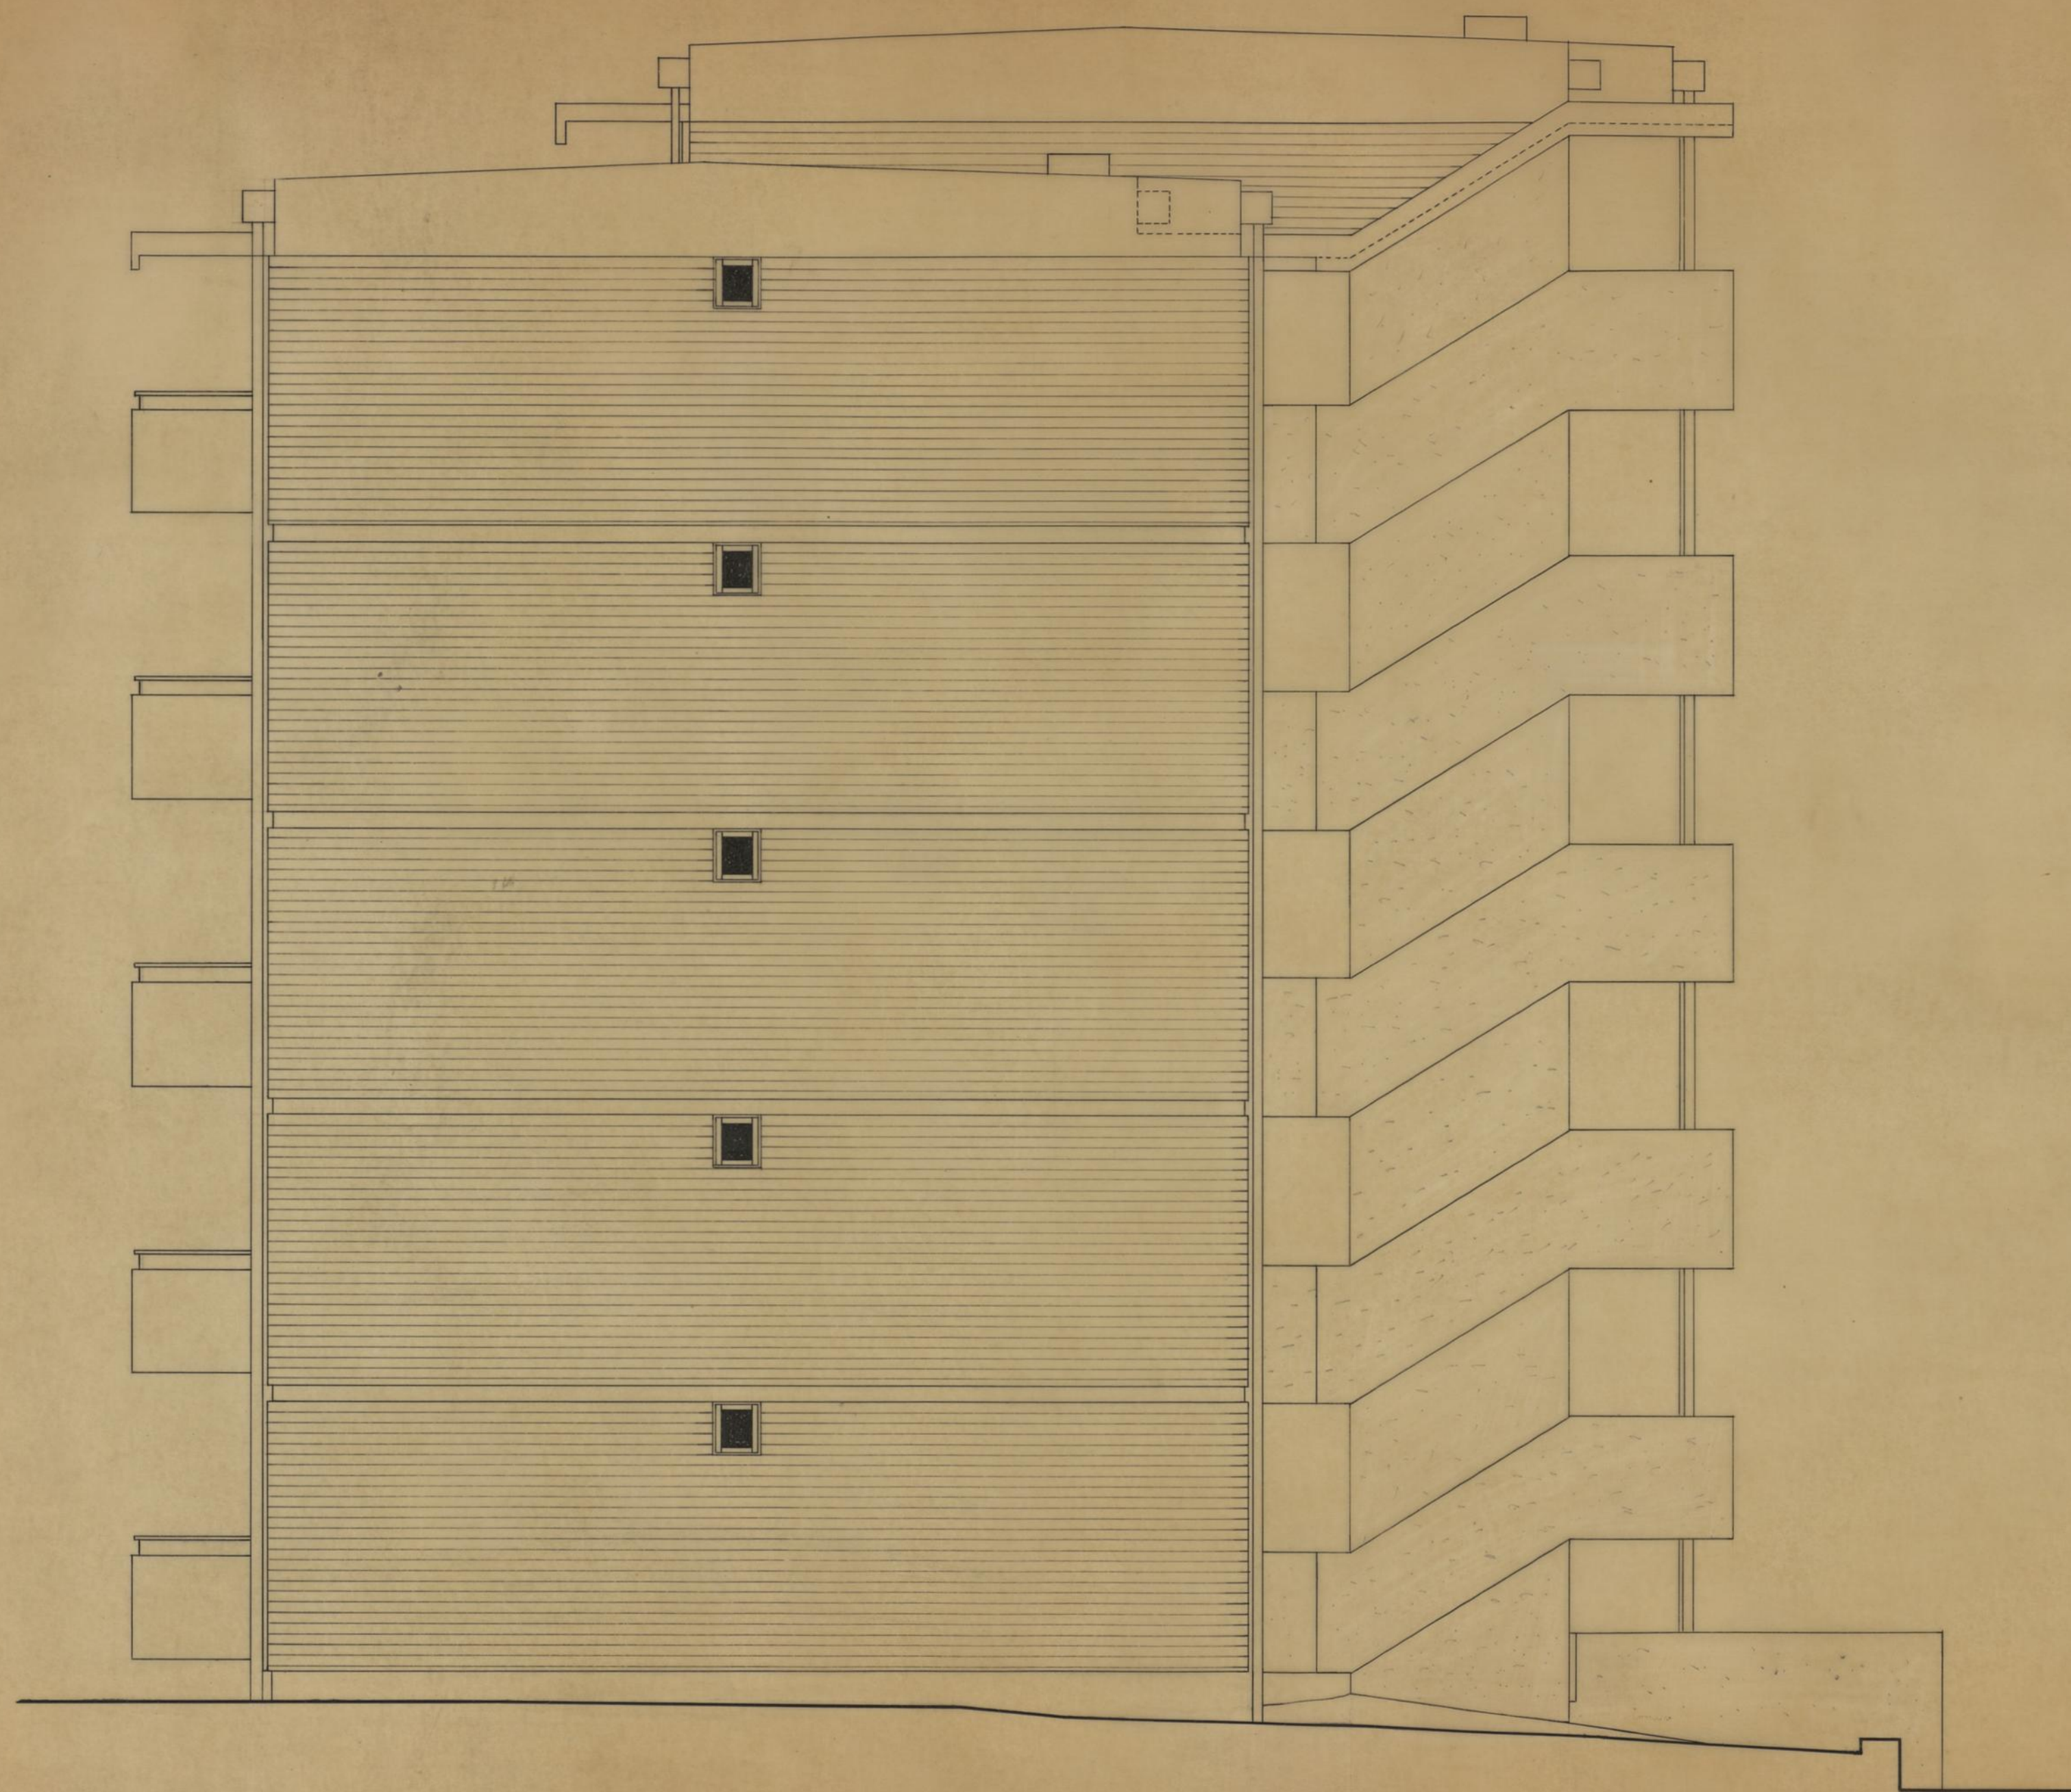

GRUPO DE MORADIAS POPULARES DE CONTUMIL ARQUITECTURA		CAMARA MUNICIPAL DO PORTO DIRECÇÃO DOS SERVIÇOS DE HABITAÇÃO REPARTIÇÃO DE CONSTRUÇÃO DE CASAS	
ALÇADO LATERAL BLOCO 1		DESENHO N.º	16
O ENG. CHEFE <i>[Signature]</i>		DESENHOU <i>[Signature]</i>	ESCALAS 1: 50
PROJECTOU <i>[Signature]</i>		ANULADO	
		SUBSTITUÍDO	
		DATA	JUNHO DE 1971

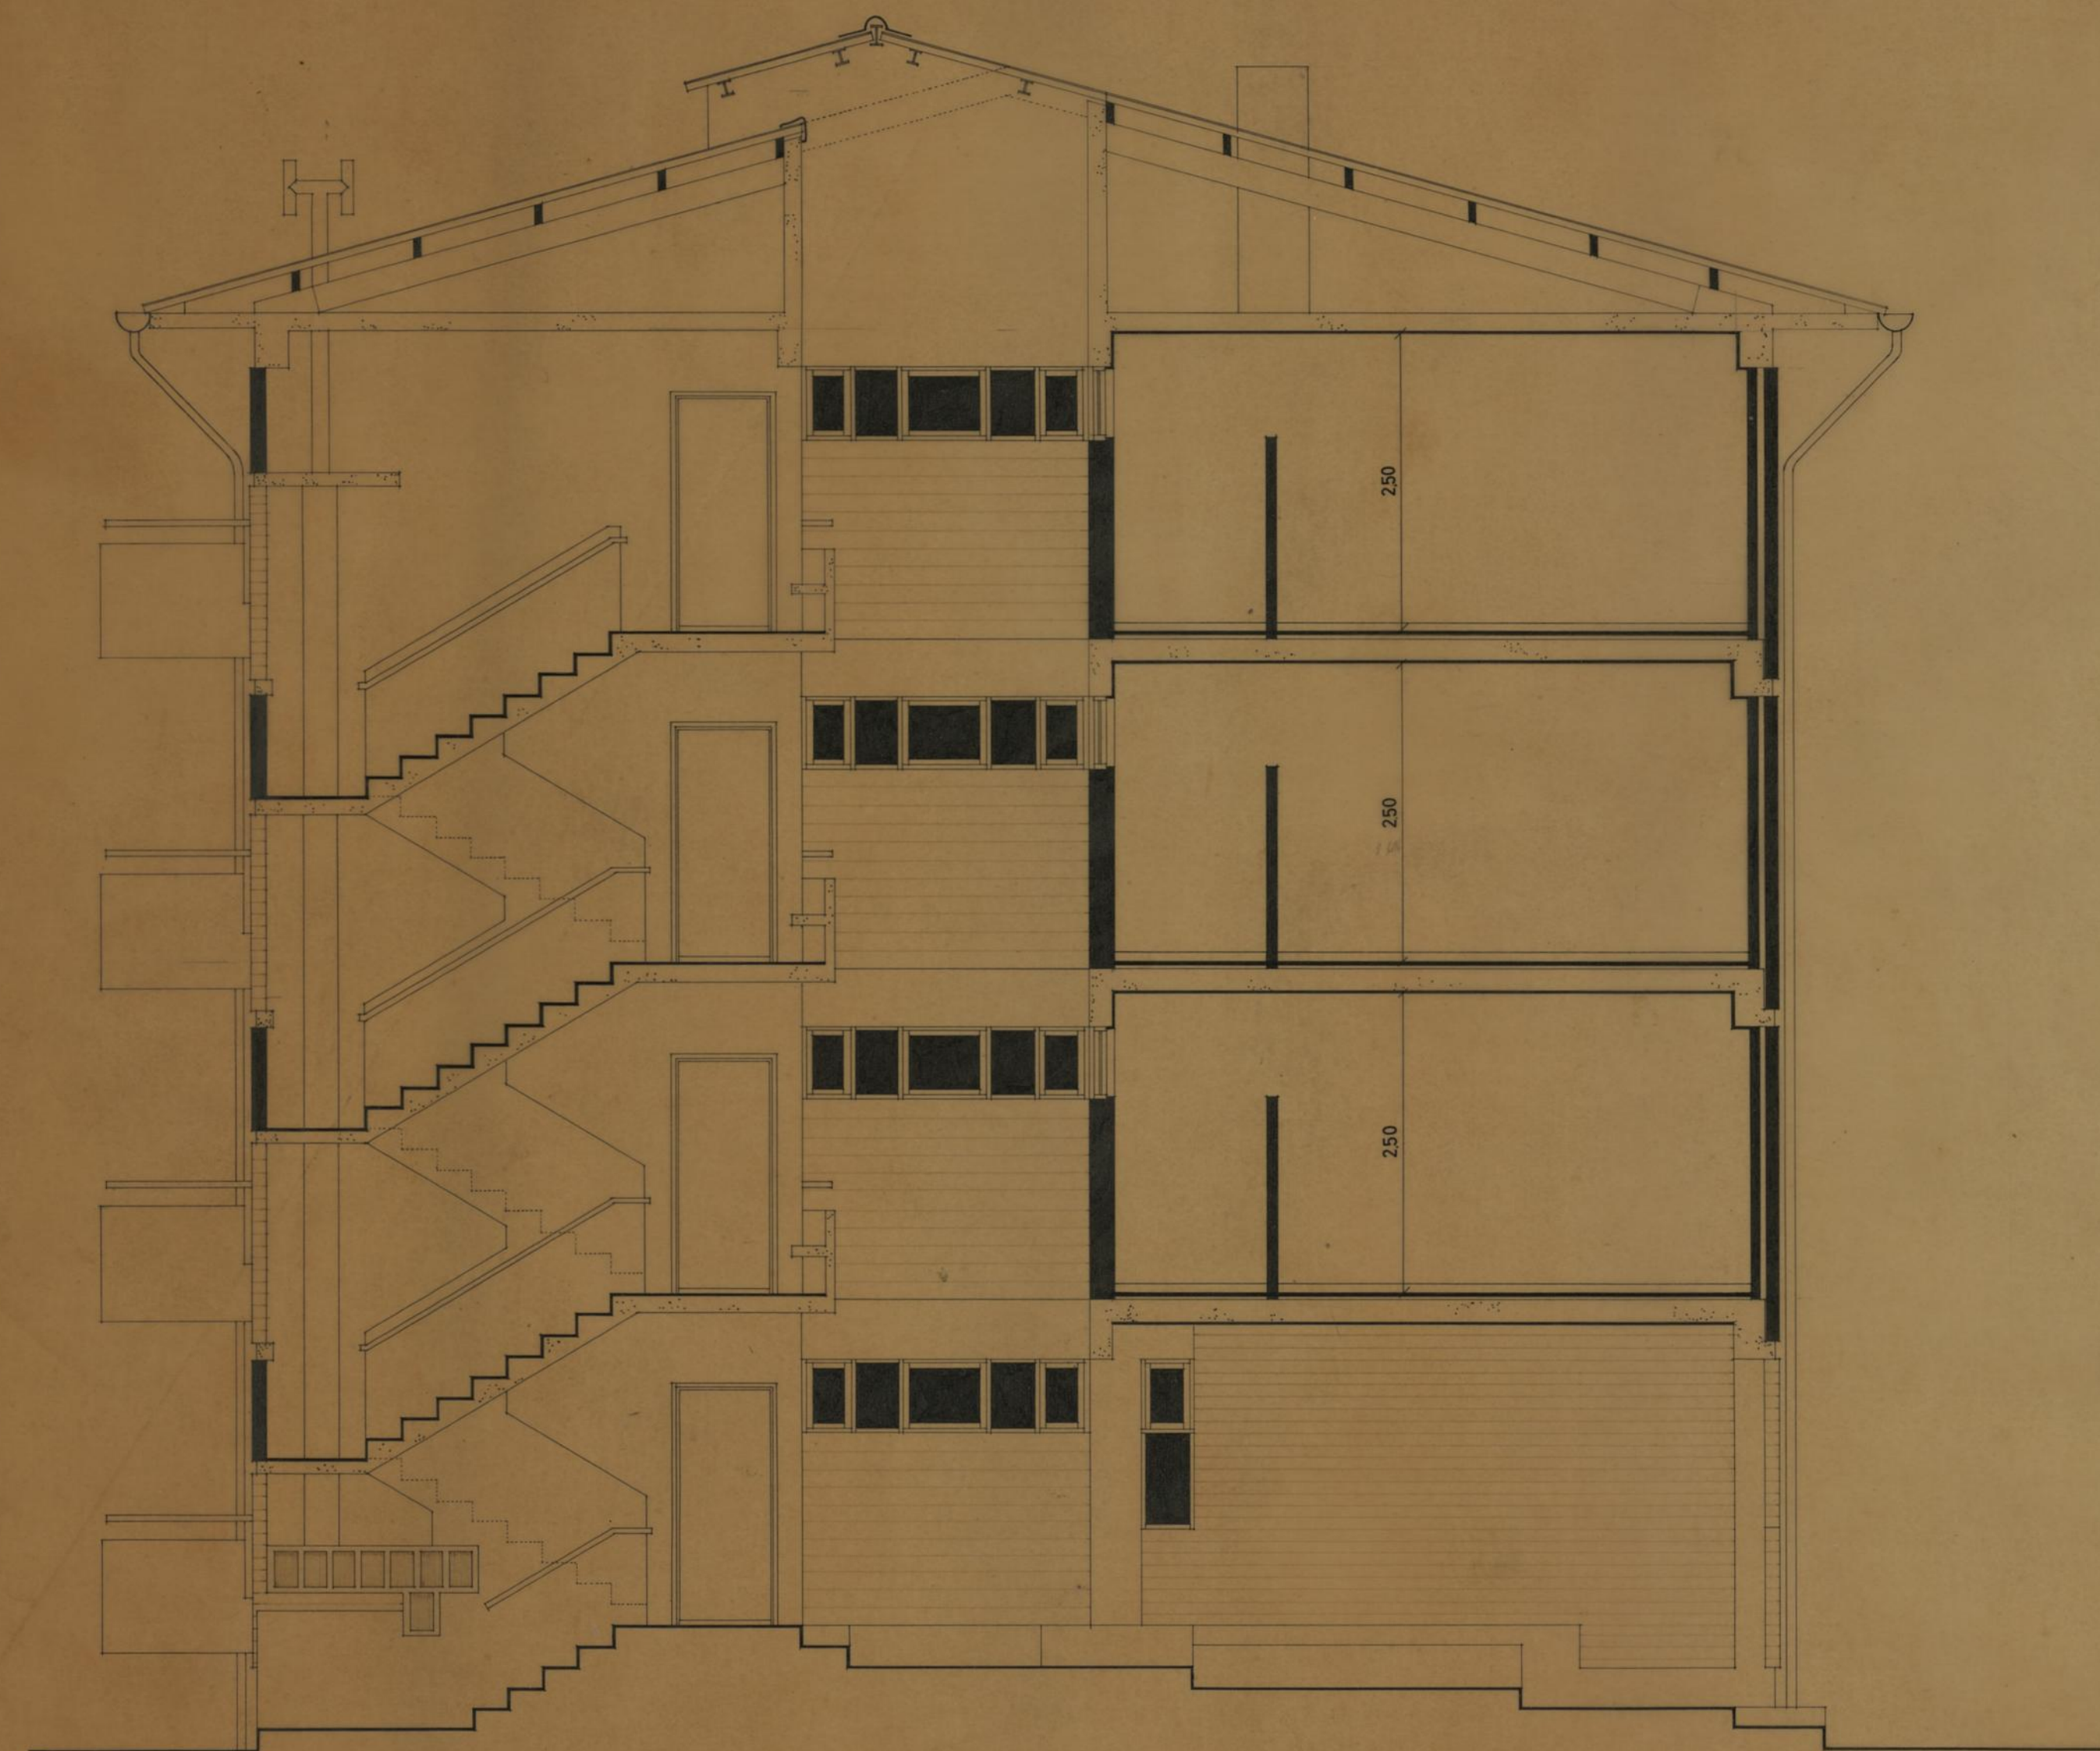

CORTE TRANSVERSAL (PELA CAIXA DE ESCADA) 1-1

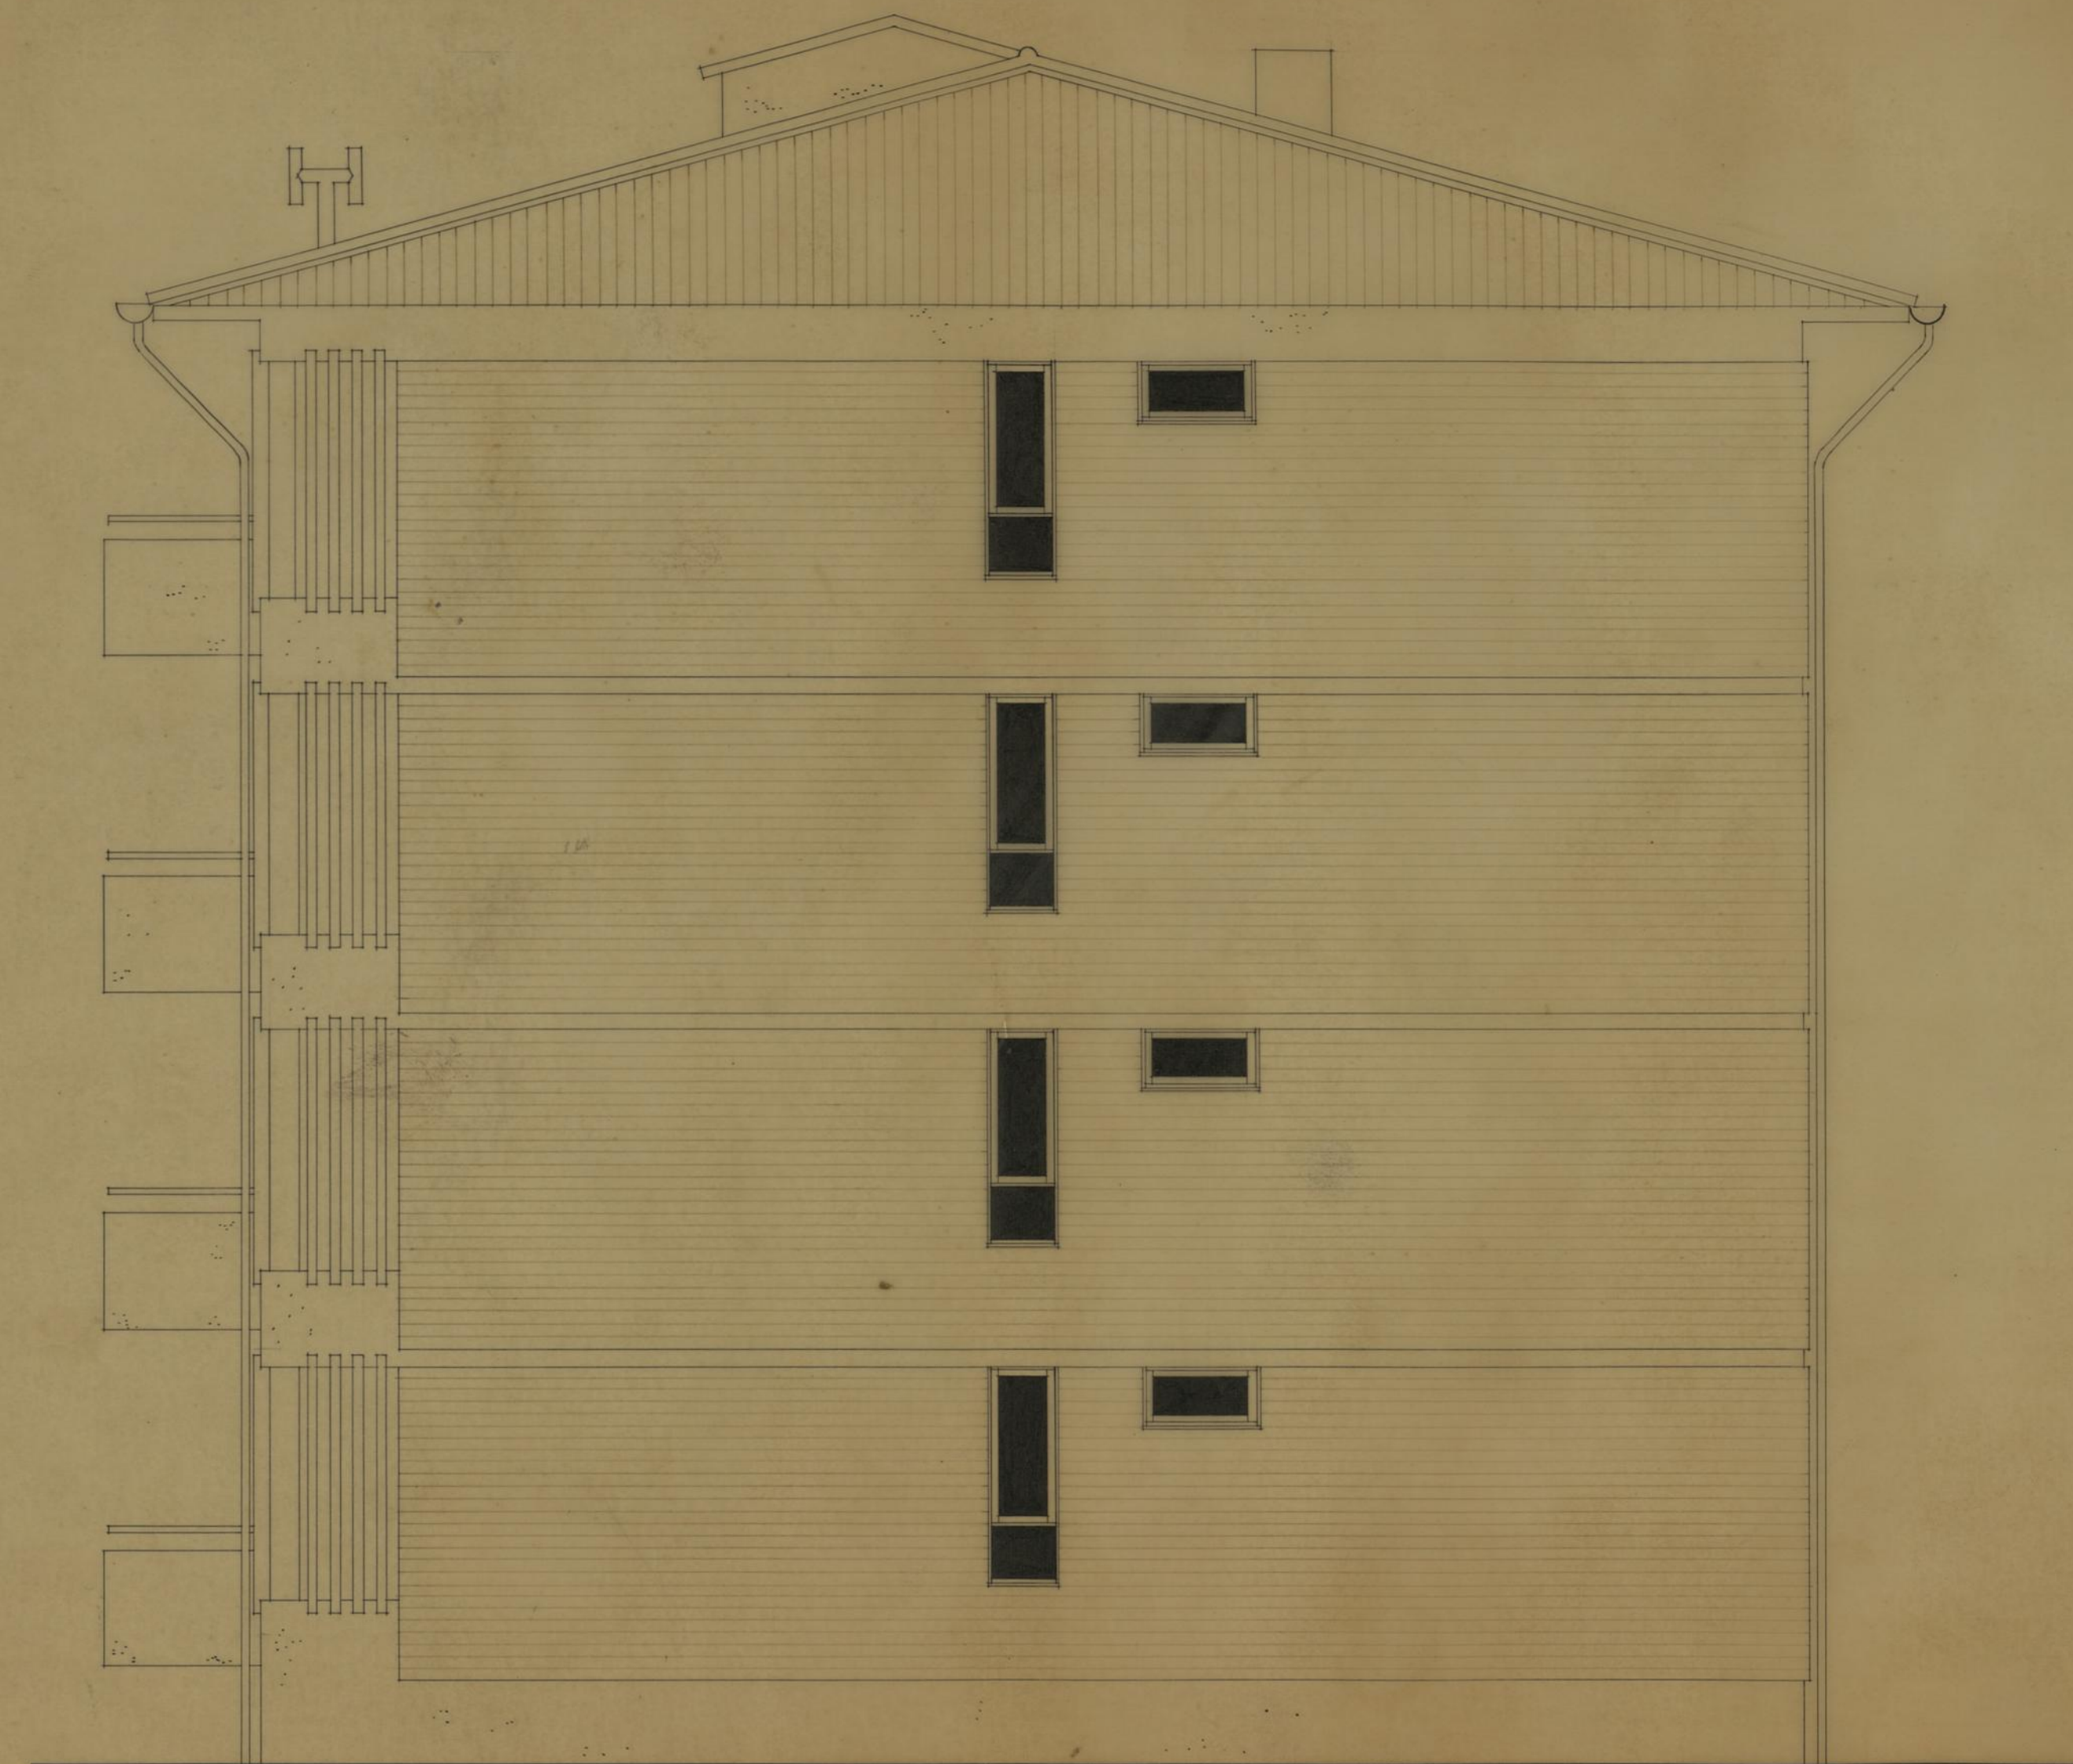


ALÇADO DE TOPO

GRUPO DE MORADIAS POPULARES DE CONTUMIL ARQUITECTURA		CAMARA MUNICIPAL DO PORTO DIRECÇÃO DOS SERVIÇOS DE HABITAÇÃO REPARAÇÃO DE CONSTRUÇÃO DE CASAS	
CORTE TRANSVERSAL E ALÇADO DE TOPO		DESENHO N.º	20
O ENG. CHEFE <i>[Signature]</i>		DESENHOU <i>[Signature]</i>	ESCALAS 1:50
PROJECTOU <i>[Signature]</i>		ANULADO	SUBSTITUÍDO
		DATA	ABRIL DE 1971



GRUPO DE MORADIAS POPULARES DE CONTUMIL ARQUITECTURA		CAMARA MUNICIPAL DO PORTO DIRECCAO DOS SERVICOS DE HABITACAO REPARTICAO DE CONSTRUCCAO DE CASAS	
ALCADO ANTERIOR		DESENHO N.º	21
O ENG. CHEFE <i>J. Lopes Ferreira</i>		DESENHO <i>A. M. C.</i>	ESCALAS 1:50
PROJECTO <i>A. M. C.</i>		ANULADO	SUBSTITUÍDO
		DATA ABRIL DE 1971	

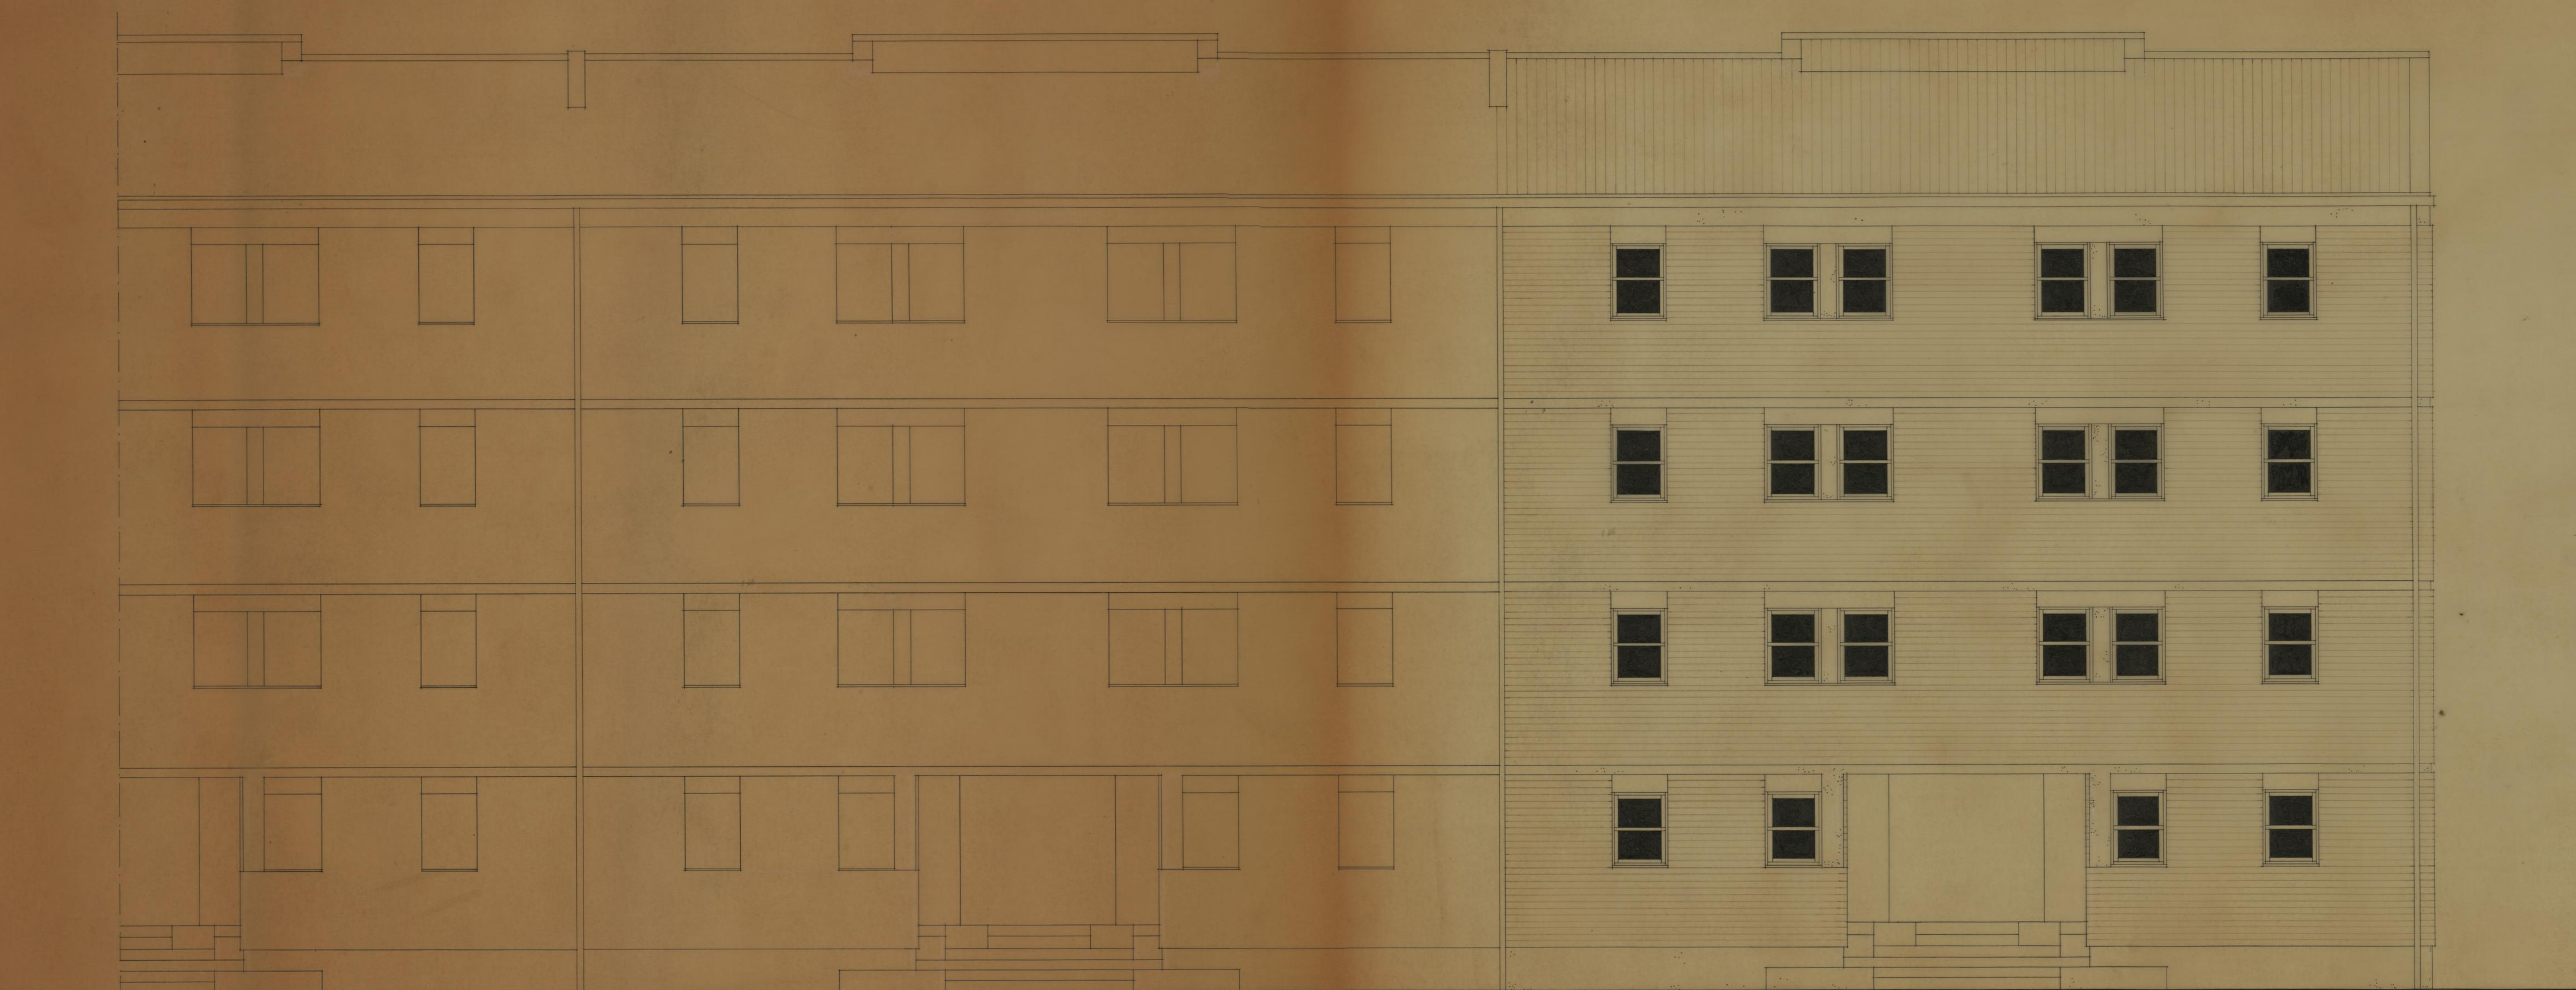

GRUPO DE MORADIAS POPULARES DE CONTUMIL ARQUITECTURA		CAMARA MUNICIPAL DO PORTO DIRECÇÃO DOS SERVIÇOS DE HABITAÇÃO REPARTIÇÃO DE CONSTRUÇÃO DE CASAS	
ALÇADO POSTERIOR		DESENHO N.º	22
O ENG. CHEFE <i>J. L. da Fonseca</i>		DESENHOU <i>A. M. U.</i>	ESCALAS 1:50
PROJECTOU <i>A. M. U.</i>		ANULADO	
		SUBSTITUÍDO	
		DATA ABRIL DE 1971	