



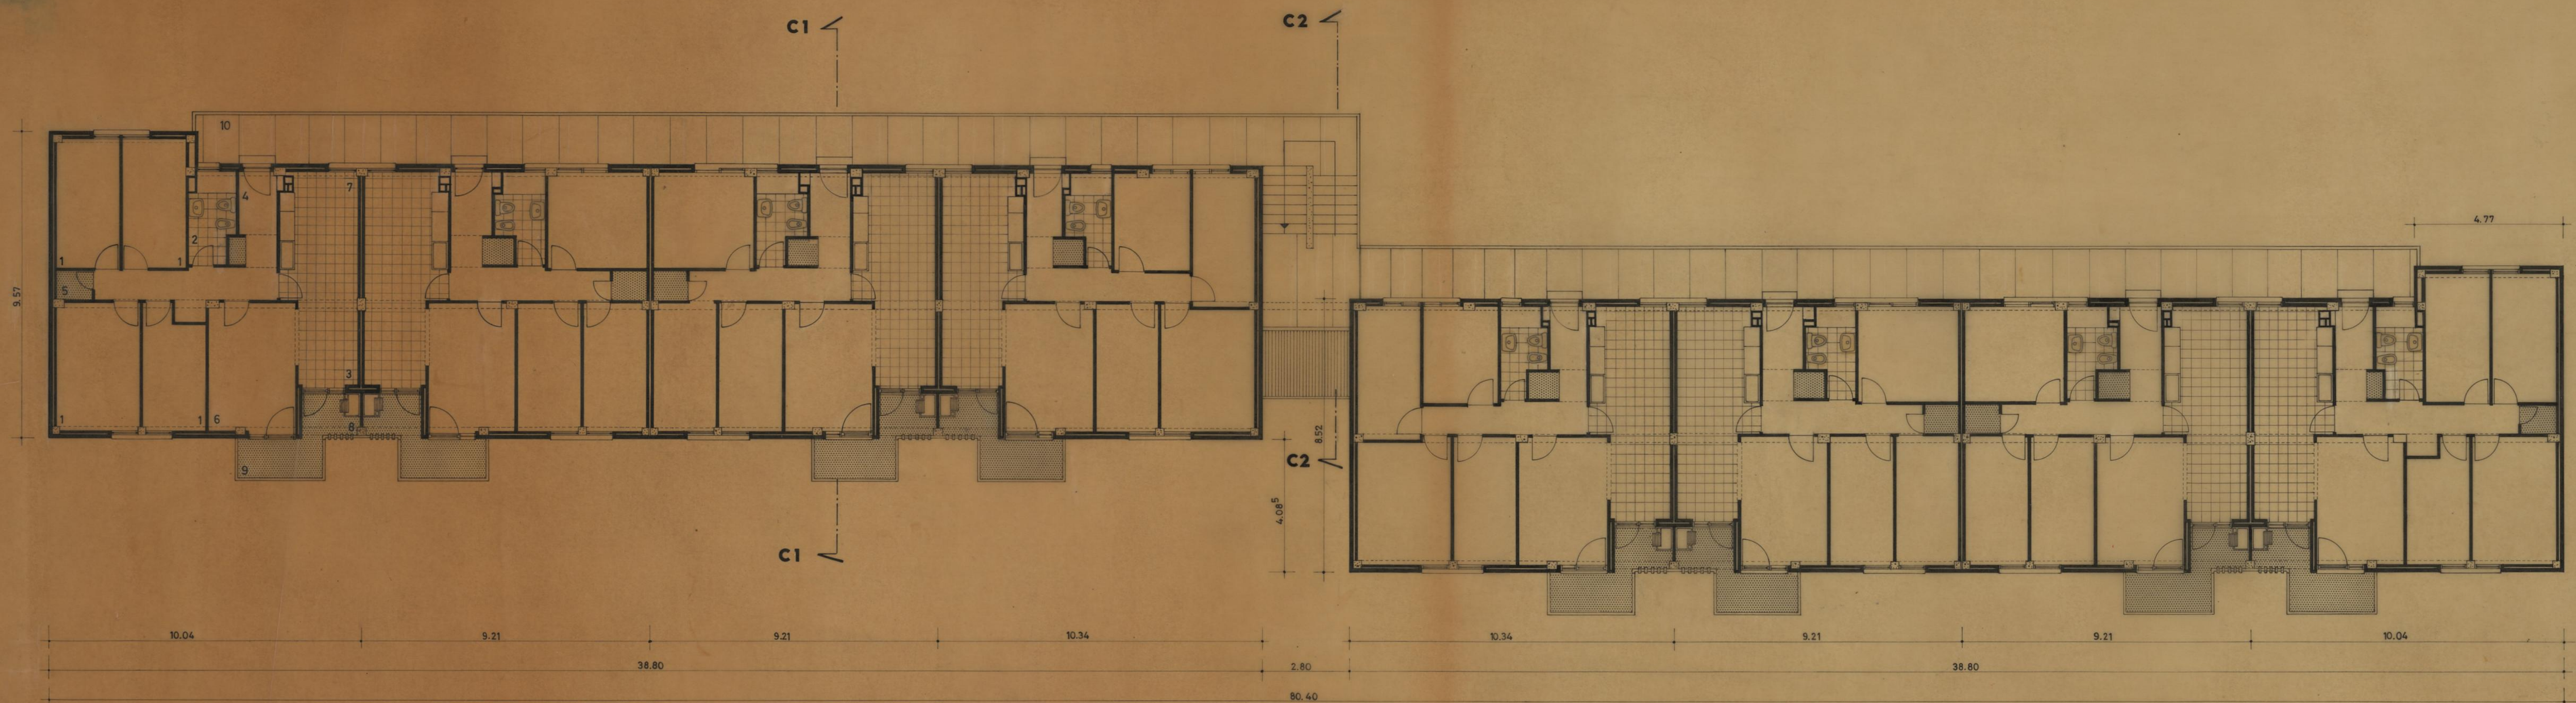


- 1 - QUARTO
- 2 - Q. BANHO
- 3 - ZONA DE TRABALHOS E COMER CORRENTE
- 4 - ENTRADA
- 5 - ARRUMOS
- 6 - SALA
- 7 - COZINHA
- 8 - VARANDA DE SERVIÇO
- 9 - VARANDA
- 10 - GALERIA


GRUPO DE MORADIAS PÓPUARES DE CONTUMIL ARQUITECTURA		CAMARA MUNICIPAL DO PORTO DIRECÇÃO DOS SERVIÇOS DE HABITAÇÃO REPARTIÇÃO DE CONSTRUÇÃO DE CASAS	
PLANTA TIPO BLOCO 1		DESENHO N.º	4
O ENG. CHEFE		DESENHOU	ANULAÇÃO
PROJECTOU		SUBSTITUÍDO	DATA
		ABRIL DE 1971	

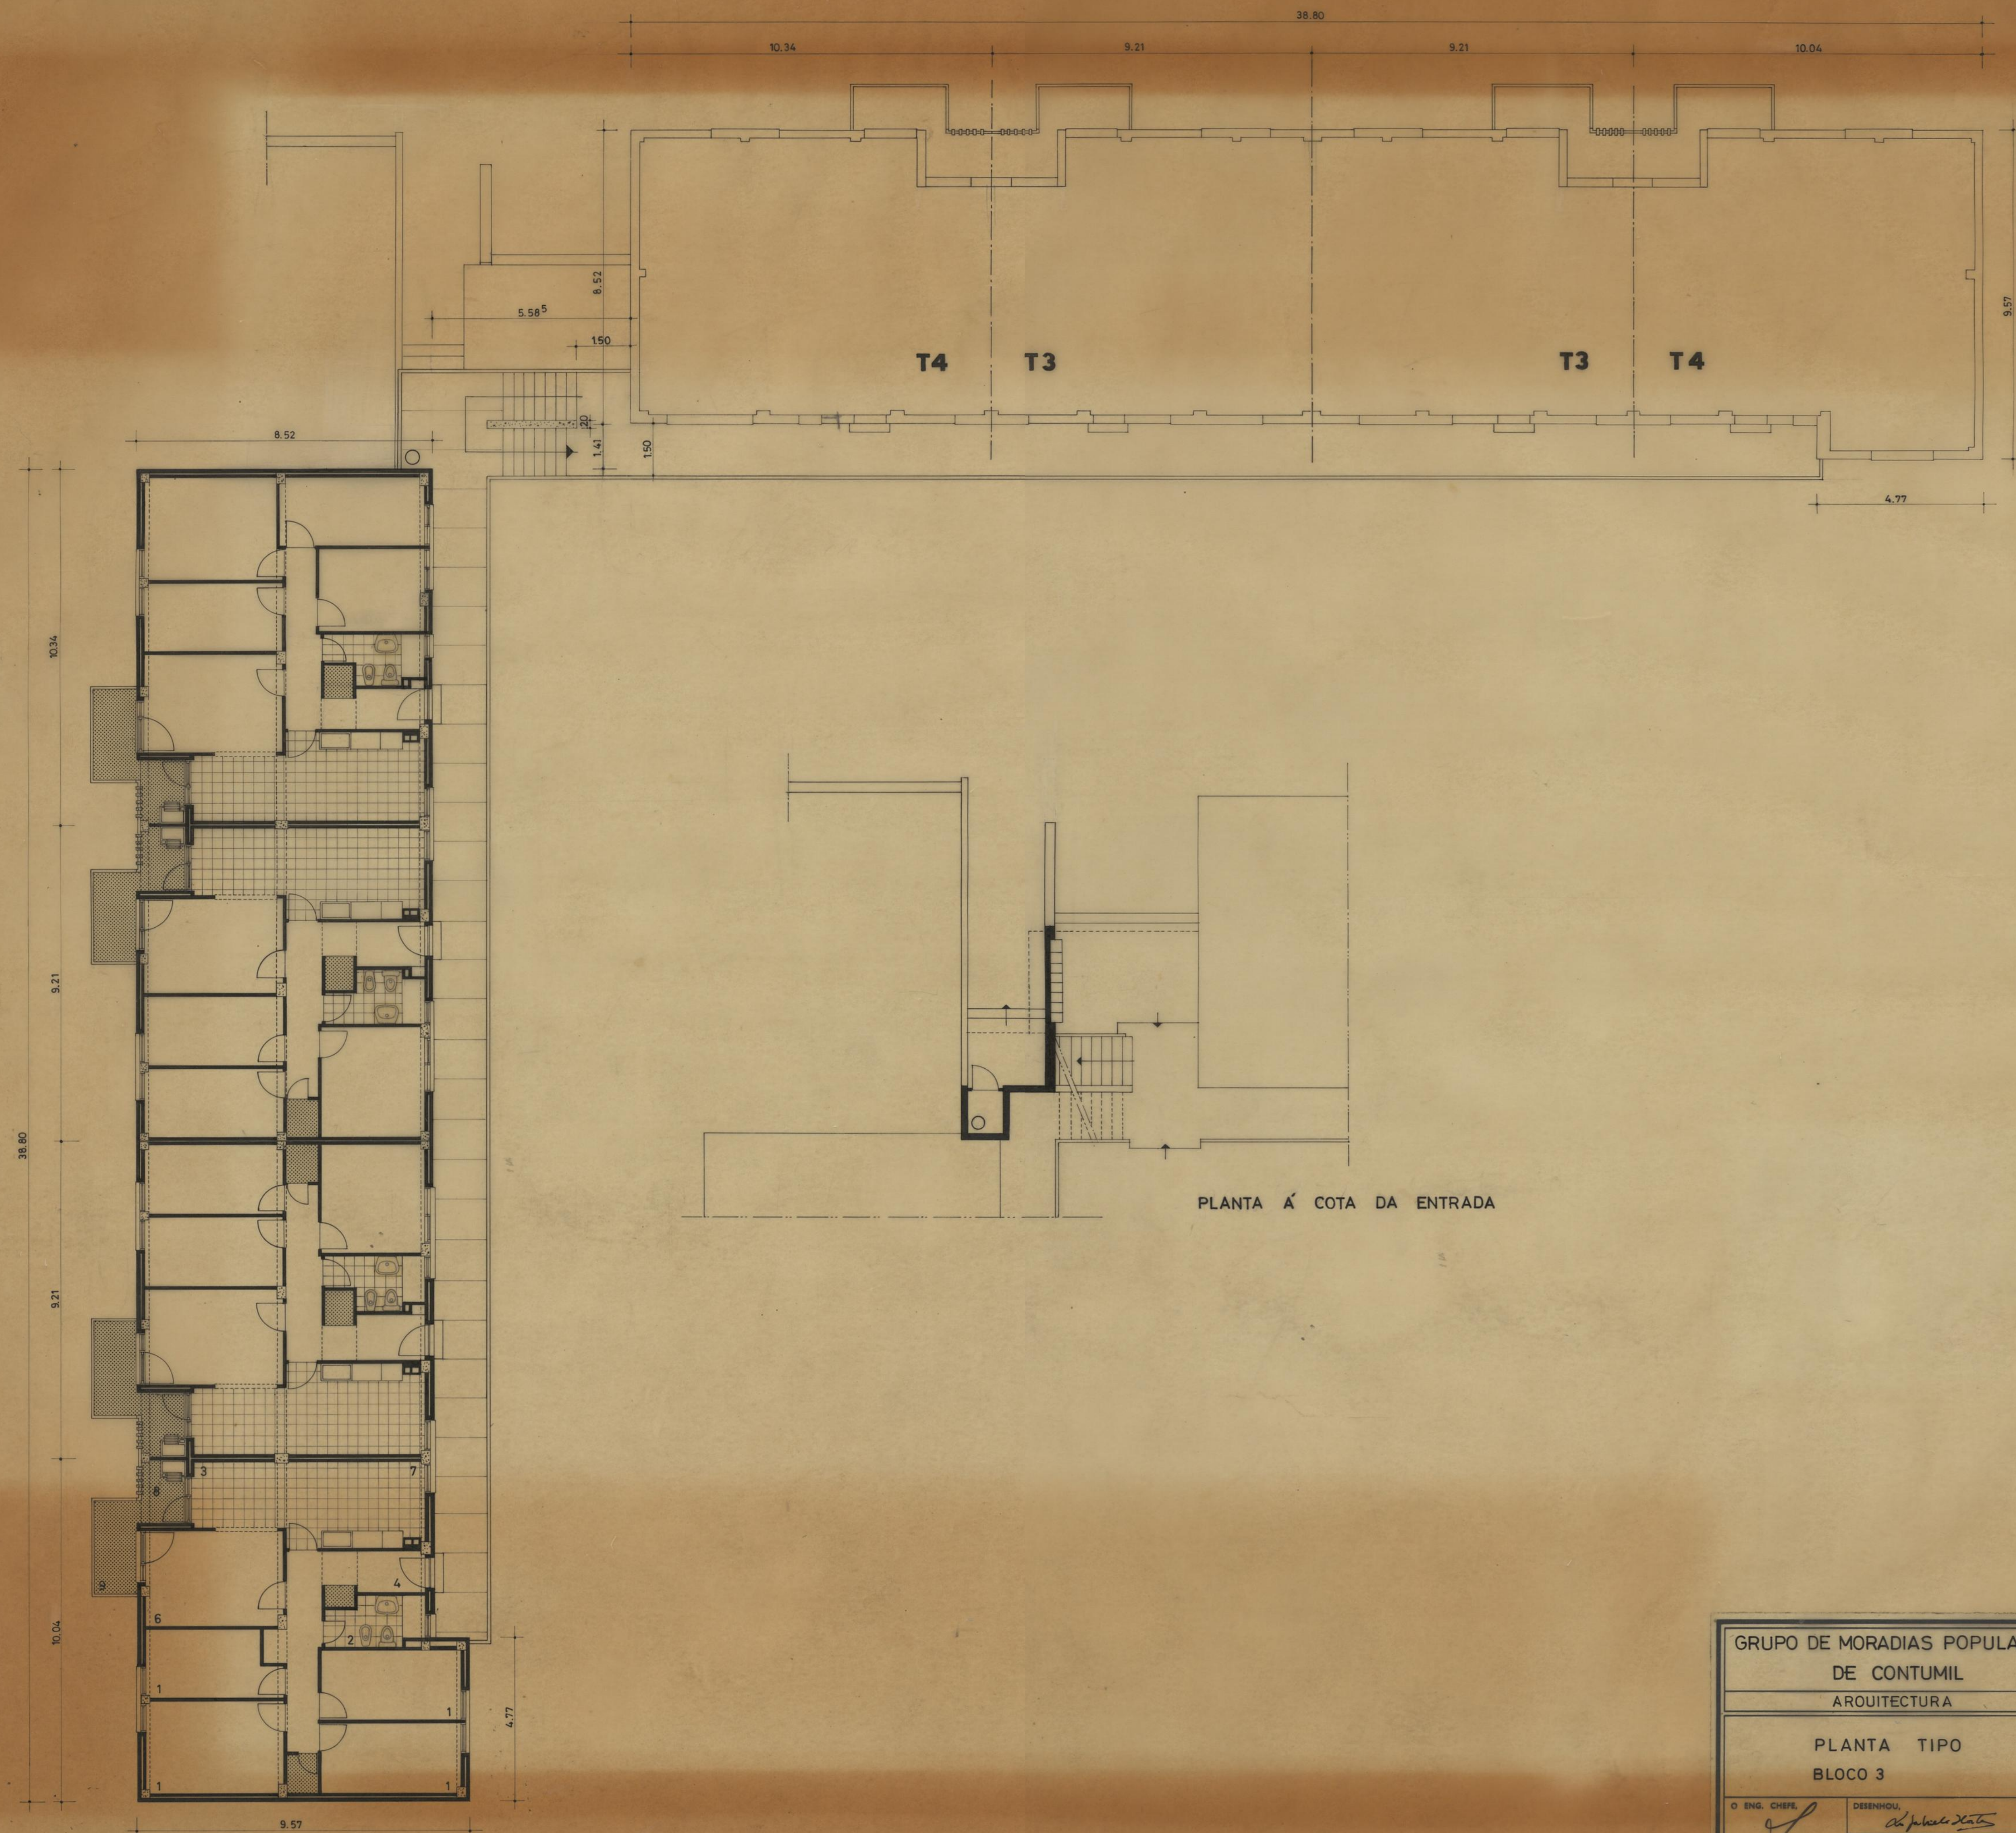


GRUPO DE MORADIAS POPULARES DE CONTUMIL ARQUITECTURA		CAMARA MUNICIPAL DO PORTO DIRECÇÃO DOS SERVIÇOS DE HABITAÇÃO REPARTIÇÃO DE CONSTRUÇÃO DE CASAS	
PLANTA TIPO BLOCO 3		DESENHO N.º	9
O ENG. CHEFE		DESENHOU	ANULADO
PROJECTOU		SUBSTITUÍDO	DATA JUNHO DE 1971

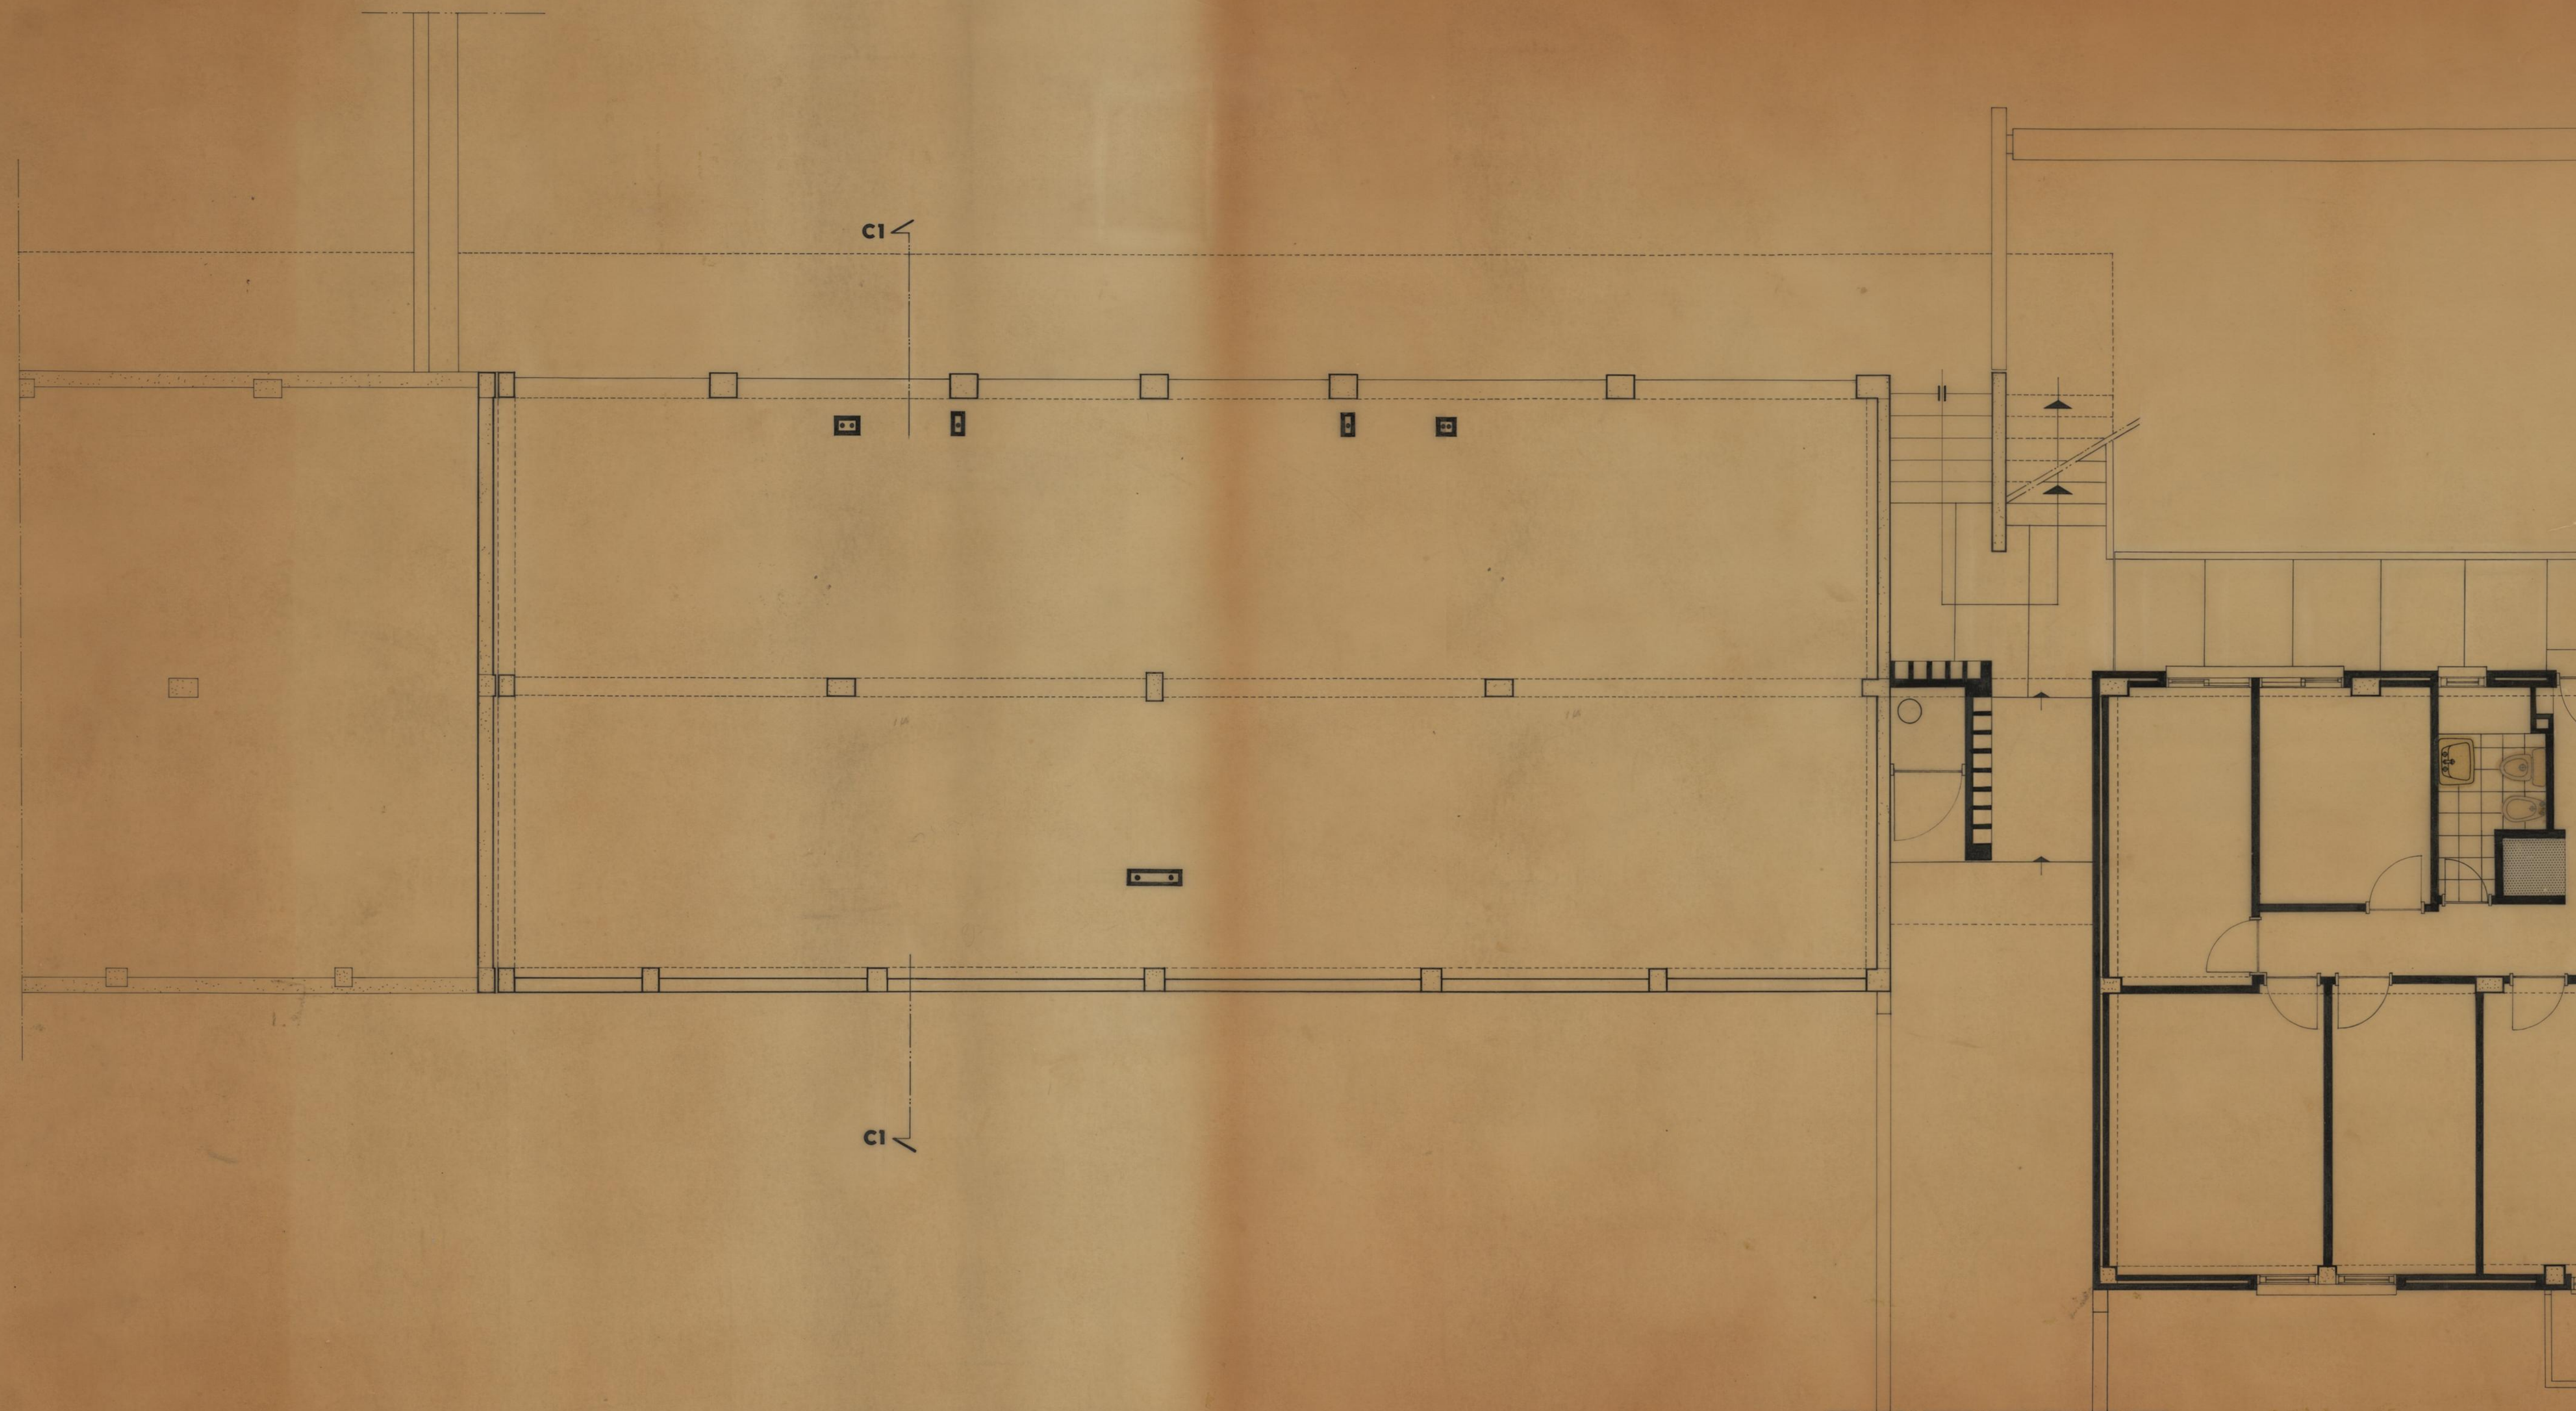


GRUPO DE MORADIAS POPULARES DE CONTUMIL ARQUITECTURA		CAMARA MUNICIPAL DO PORTO DIRECCAO DOS SERVICOS DE HABITACAO REPARTICAO DE CONSTRUCCAO DE CASAS	
PLANTA DA CAVE BLOCO 1		DESENHO N.º	11
O ENG. CHEFE		DESENHOU	ANULADO
PROJECTOU		SUBSTITUÍDO	DATA MAIO DE 1971

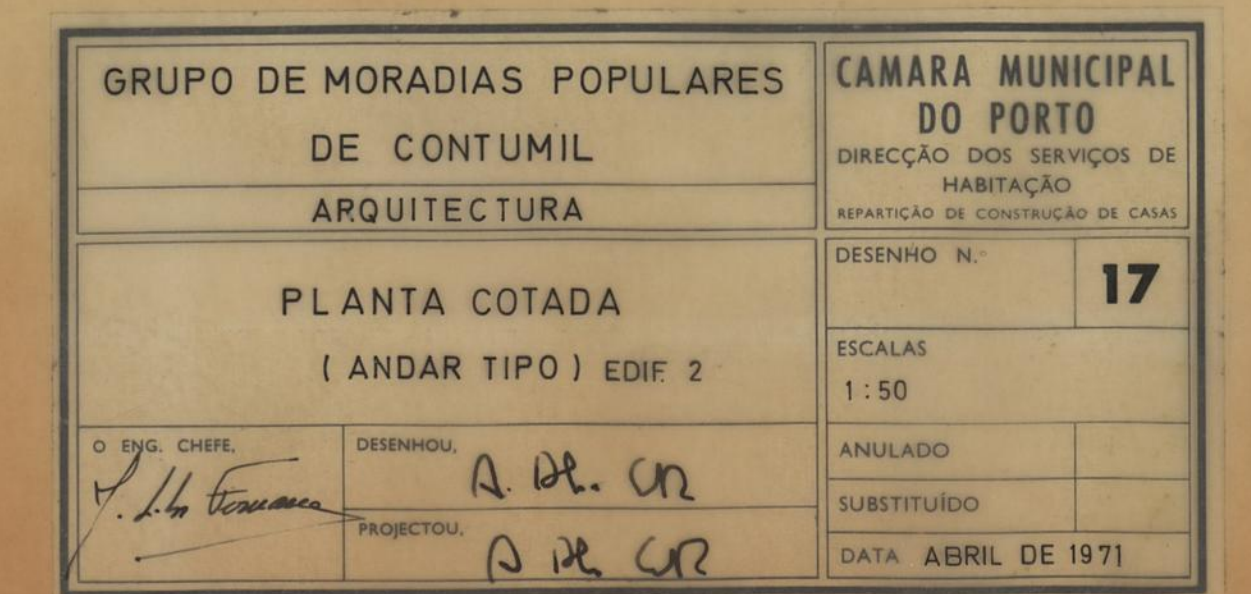

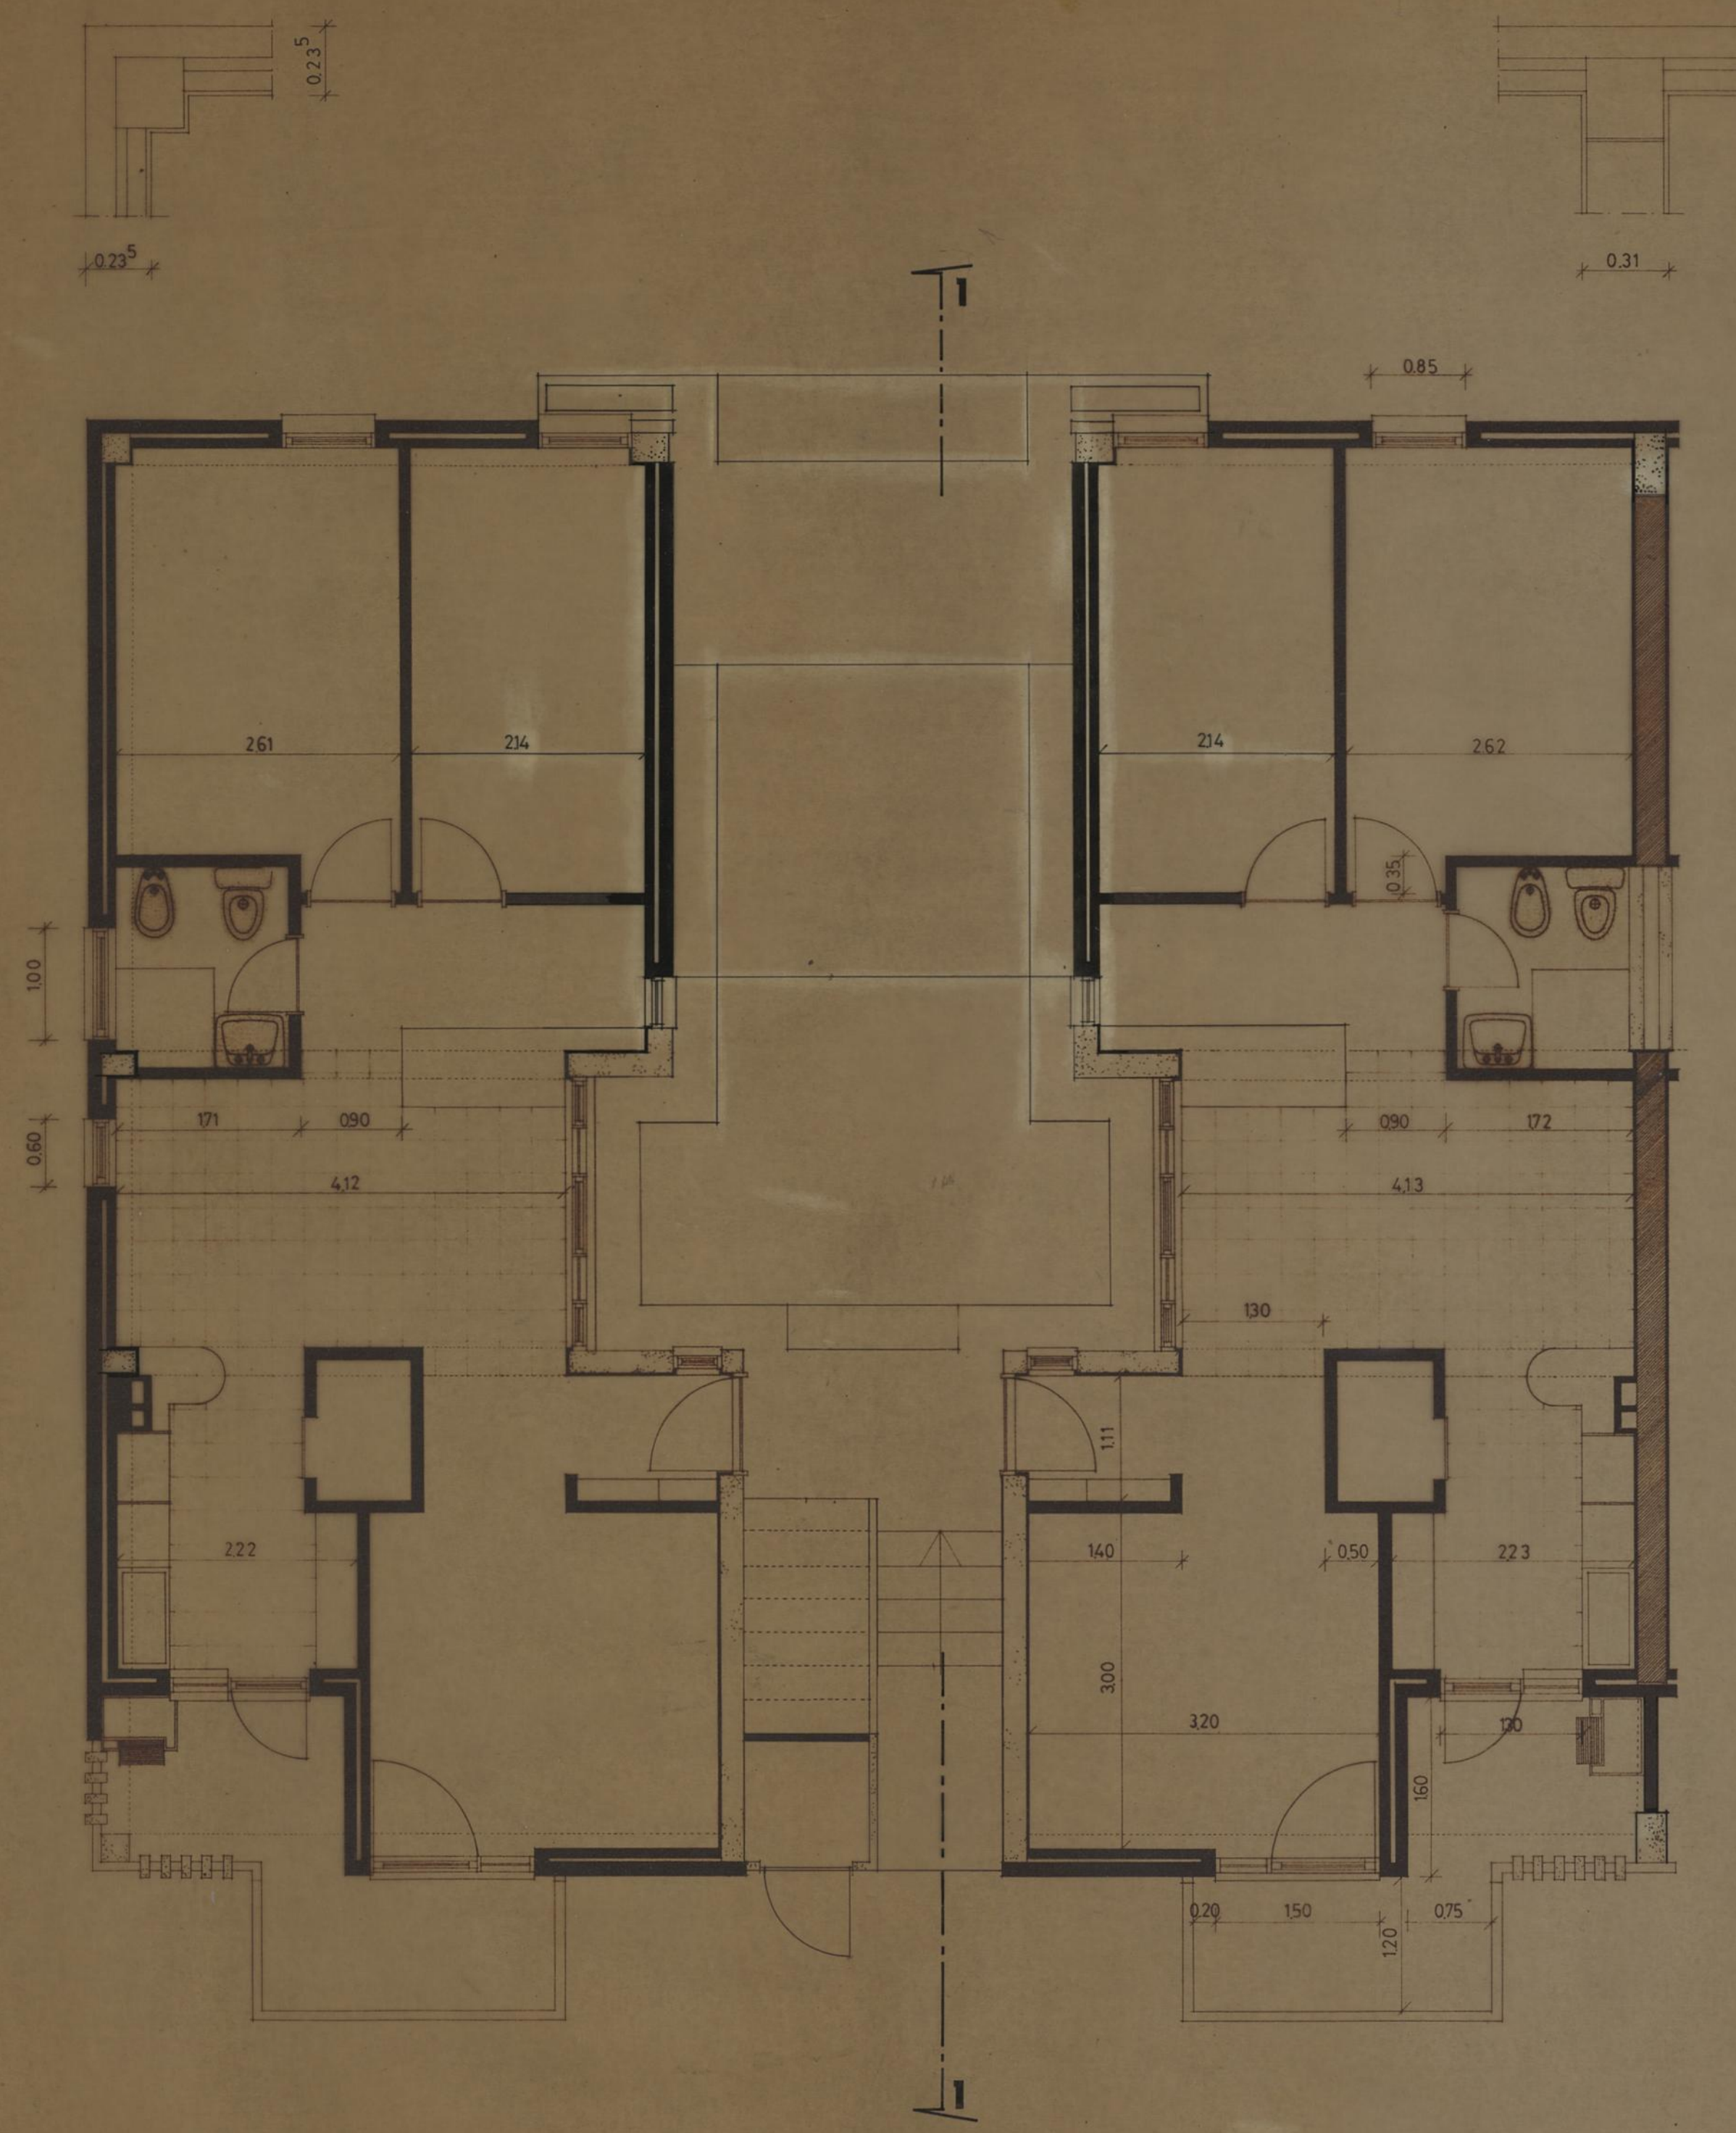


GRUPO DE MORADIAS POPULARES DE CONTUMIL ARQUITECTURA		CAMARA MUNICIPAL DO PORTO DIRECÇÃO DOS SERVIÇOS DE HABITAÇÃO REPARTIÇÃO DE CONSTRUÇÃO DE CASAS	
PLANTA DO RÉS-DO-CHÃO		DESENHO N.	18
O ENG. CHEFE. <i>J. L. Sousa</i>		DESENHOU. <i>R. de C.</i>	ESCALAS 1:50.
PROJECTOU. <i>R. de C.</i>		ANULADO	
		SUBSTITUÍDO	
		DATA	ABRIL DE 1971

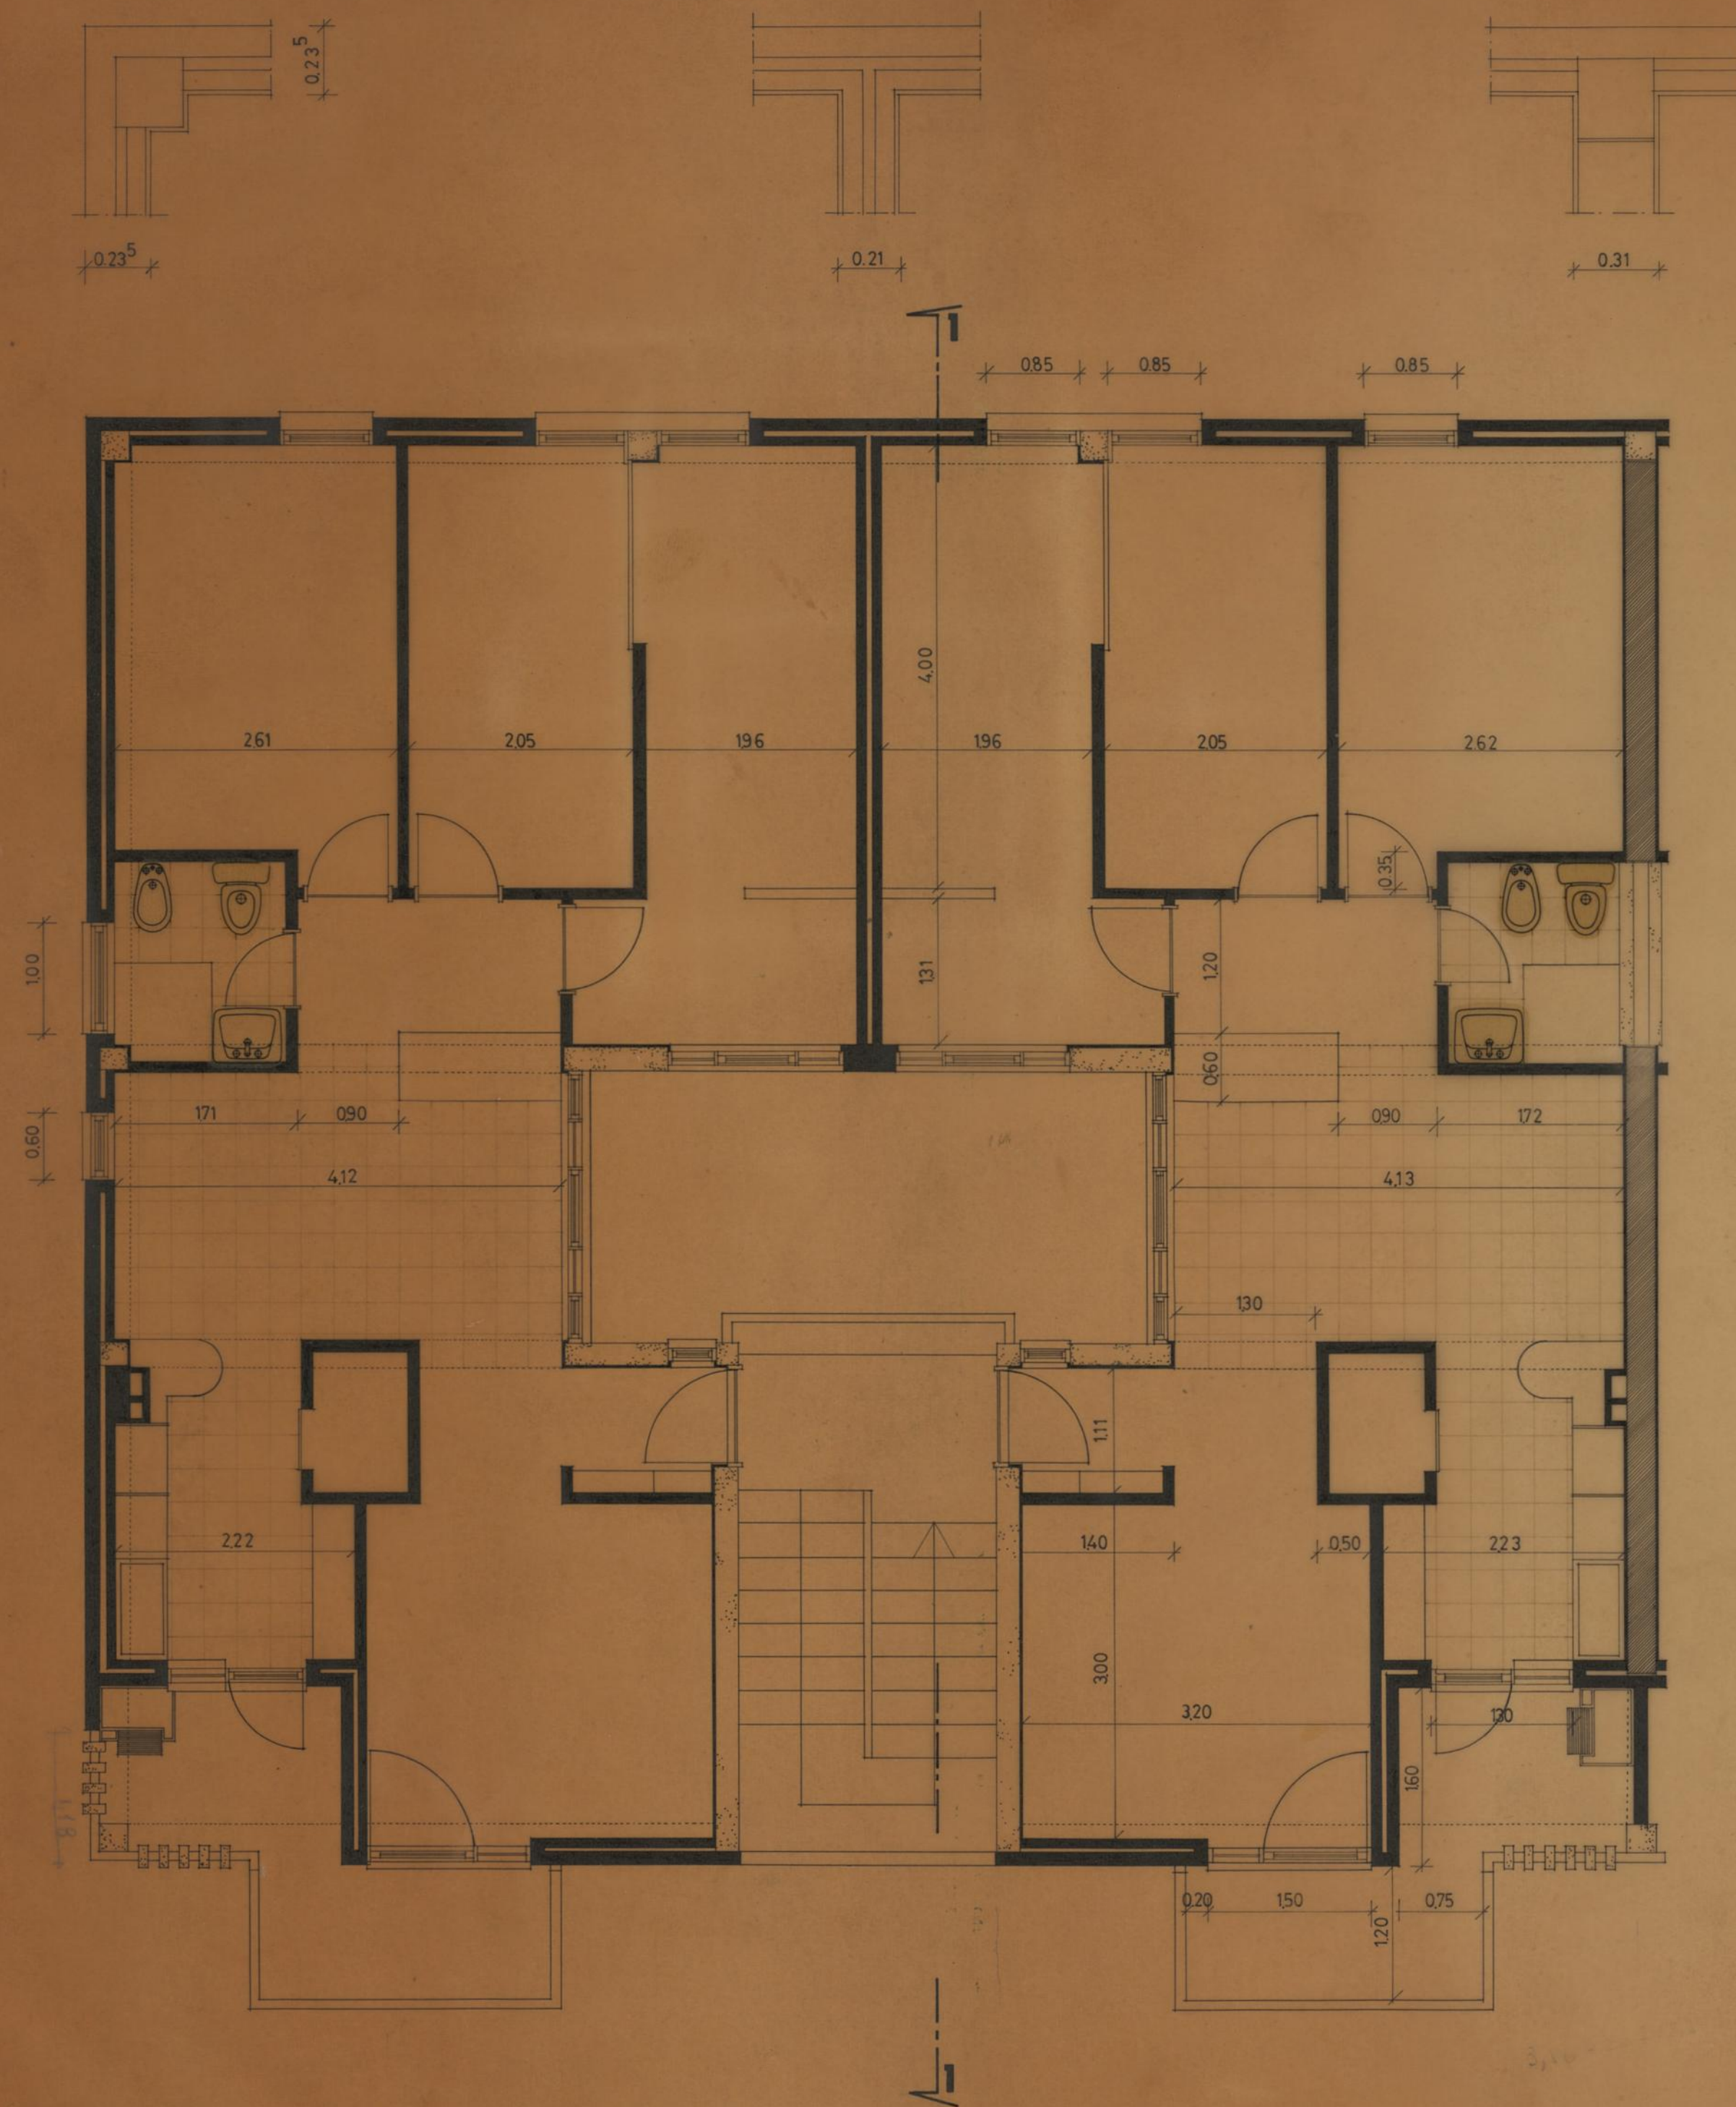

GRUPO DE MORADIAS POPULARES DE CONTUMIL ARQUITECTURA		CAMARA MUNICIPAL DO PORTO DIRECÇÃO DOS SERVIÇOS DE HABITAÇÃO REPARTIÇÃO DE CONSTRUÇÃO DE CASAS	
PLANTA DO ANDAR TIPO		DESENHO N.º	19
O ENG. CHEFE		DESENHOU	A. de U. R.
PROJECTOU		ANULADO	
		SUBSTITUÍDO	
		DATA	ABRIL DE 1971



GRUPO DE MORADIAS POPULARES		CAMARA MUNICIPAL	
DE CONTUMIL		DO PORTO	
ARQUITECTURA		DIRECCAO DOS SERVICOS DE HABITACAO	
		REPARACAO DE CONSTRUCCAO DE CASAS	
PLANTA DO RES-DO-CHAO		DESENHO N. 33	
BLOCO 2 PLANTA DE VAOS		ESCALAS 1:50	
ID ENG. CHARGE	DESENHO	ANULADO	
<i>J. H. F. F. F.</i>	<i>Plano de C12</i>	SUBSTITUIDO	
PROJECTO	<i>Plano de C12</i>	DATA	ABRIL DE 1971

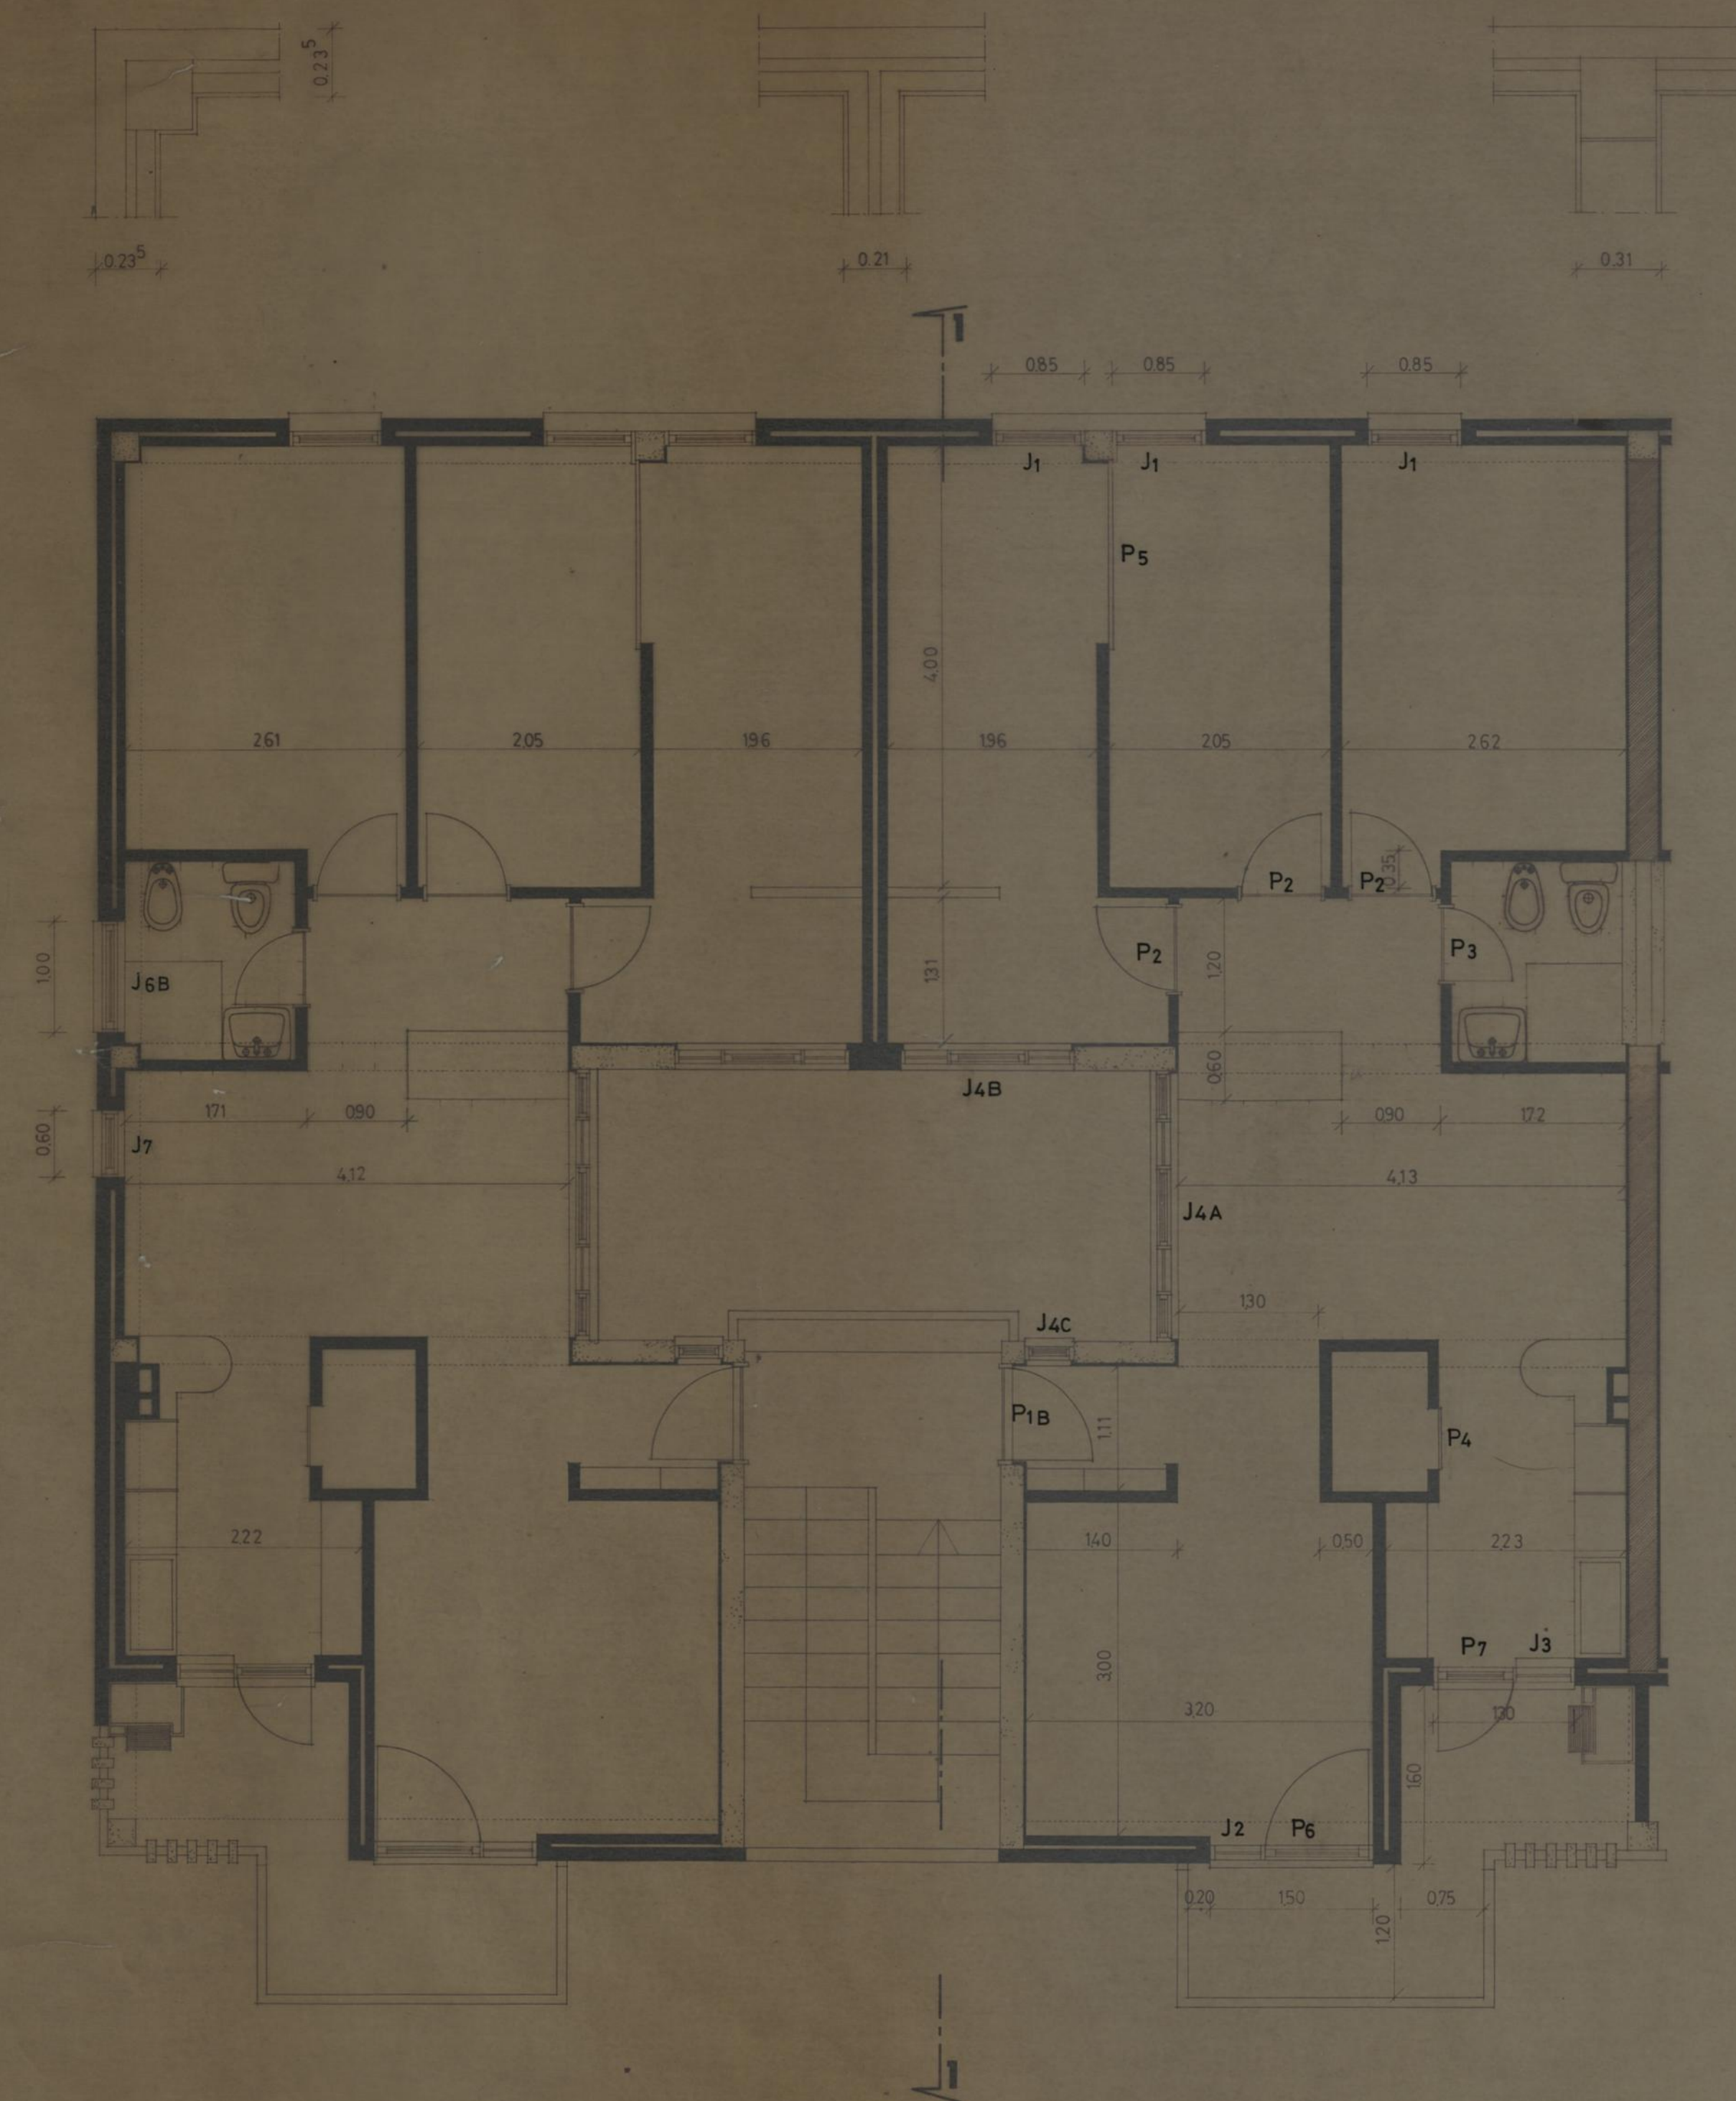

GRUPO DE MORADIAS POPULARES DE CONTUMIL ARQUITECTURA		CAMARA MUNICIPAL DO PORTO DIRECCAO DOS SERVICOS DE HABITACAO REPARTICAO DE CONSTRUCCAO DE CASAS	
PLANTA DO ANDAR TIPO BLOCO 2 PLANTA DE VAOS		DESENHO N.	34
O ENG. CHEFE <i>[Signature]</i>		DESENHOU	A. de U.
PROJECTOU		ANULADO	
		SUBSTITUIDO	
		DATA	ABRIL DE 1971