



- 5 PISOS
- 4 PISOS

- MORADIAS DO TIPO 1 — 8
- MORADIAS DO TIPO 2 — 40
- MORADIAS DO TIPO 3 — 120
- MORADIAS DO TIPO 4 — 8

- TOTAL 176

C. M. DO PORTO	GRUPO DE MORADIAS POPULARES DE AGRA DO AMIAL		AA	
	PLANTA TOPOGRÁFICA			MAIO 1977
	PARQUE INFANTIL			DES. N.º 44/77
	PROJECTO			ESC. 1:50
O ENCH. CHEFE -	DESENHO			




- 5 PISOS
- 4 PISOS

MORADIAS DO TIPO 1 — 8
 MORADIAS DO TIPO 2 — 40
 MORADIAS DO TIPO 3 — 120
 MORADIAS DO TIPO 4 — 8
 TOTAL 176

— BALNEÁRIO

GRUPO DE MORADIAS POPULARES DE AGRA DO AMIAL		CAMARA MUNICIPAL DO PORTO	
ARQUITECTURA		DIRECÇÃO DOS SERVIÇOS DE OBRAS D.C.C.	
PARQUE INFANTIL PLANTA DE LOCALIZAÇÃO		DESENHO N.º 1	
O CHEFE <i>[Signature]</i>		DESENHOU <i>[Signature]</i>	
ESCALAS 1:500		ANULADO	
SUBSTITUÍDO		DATA OUT. 1982	

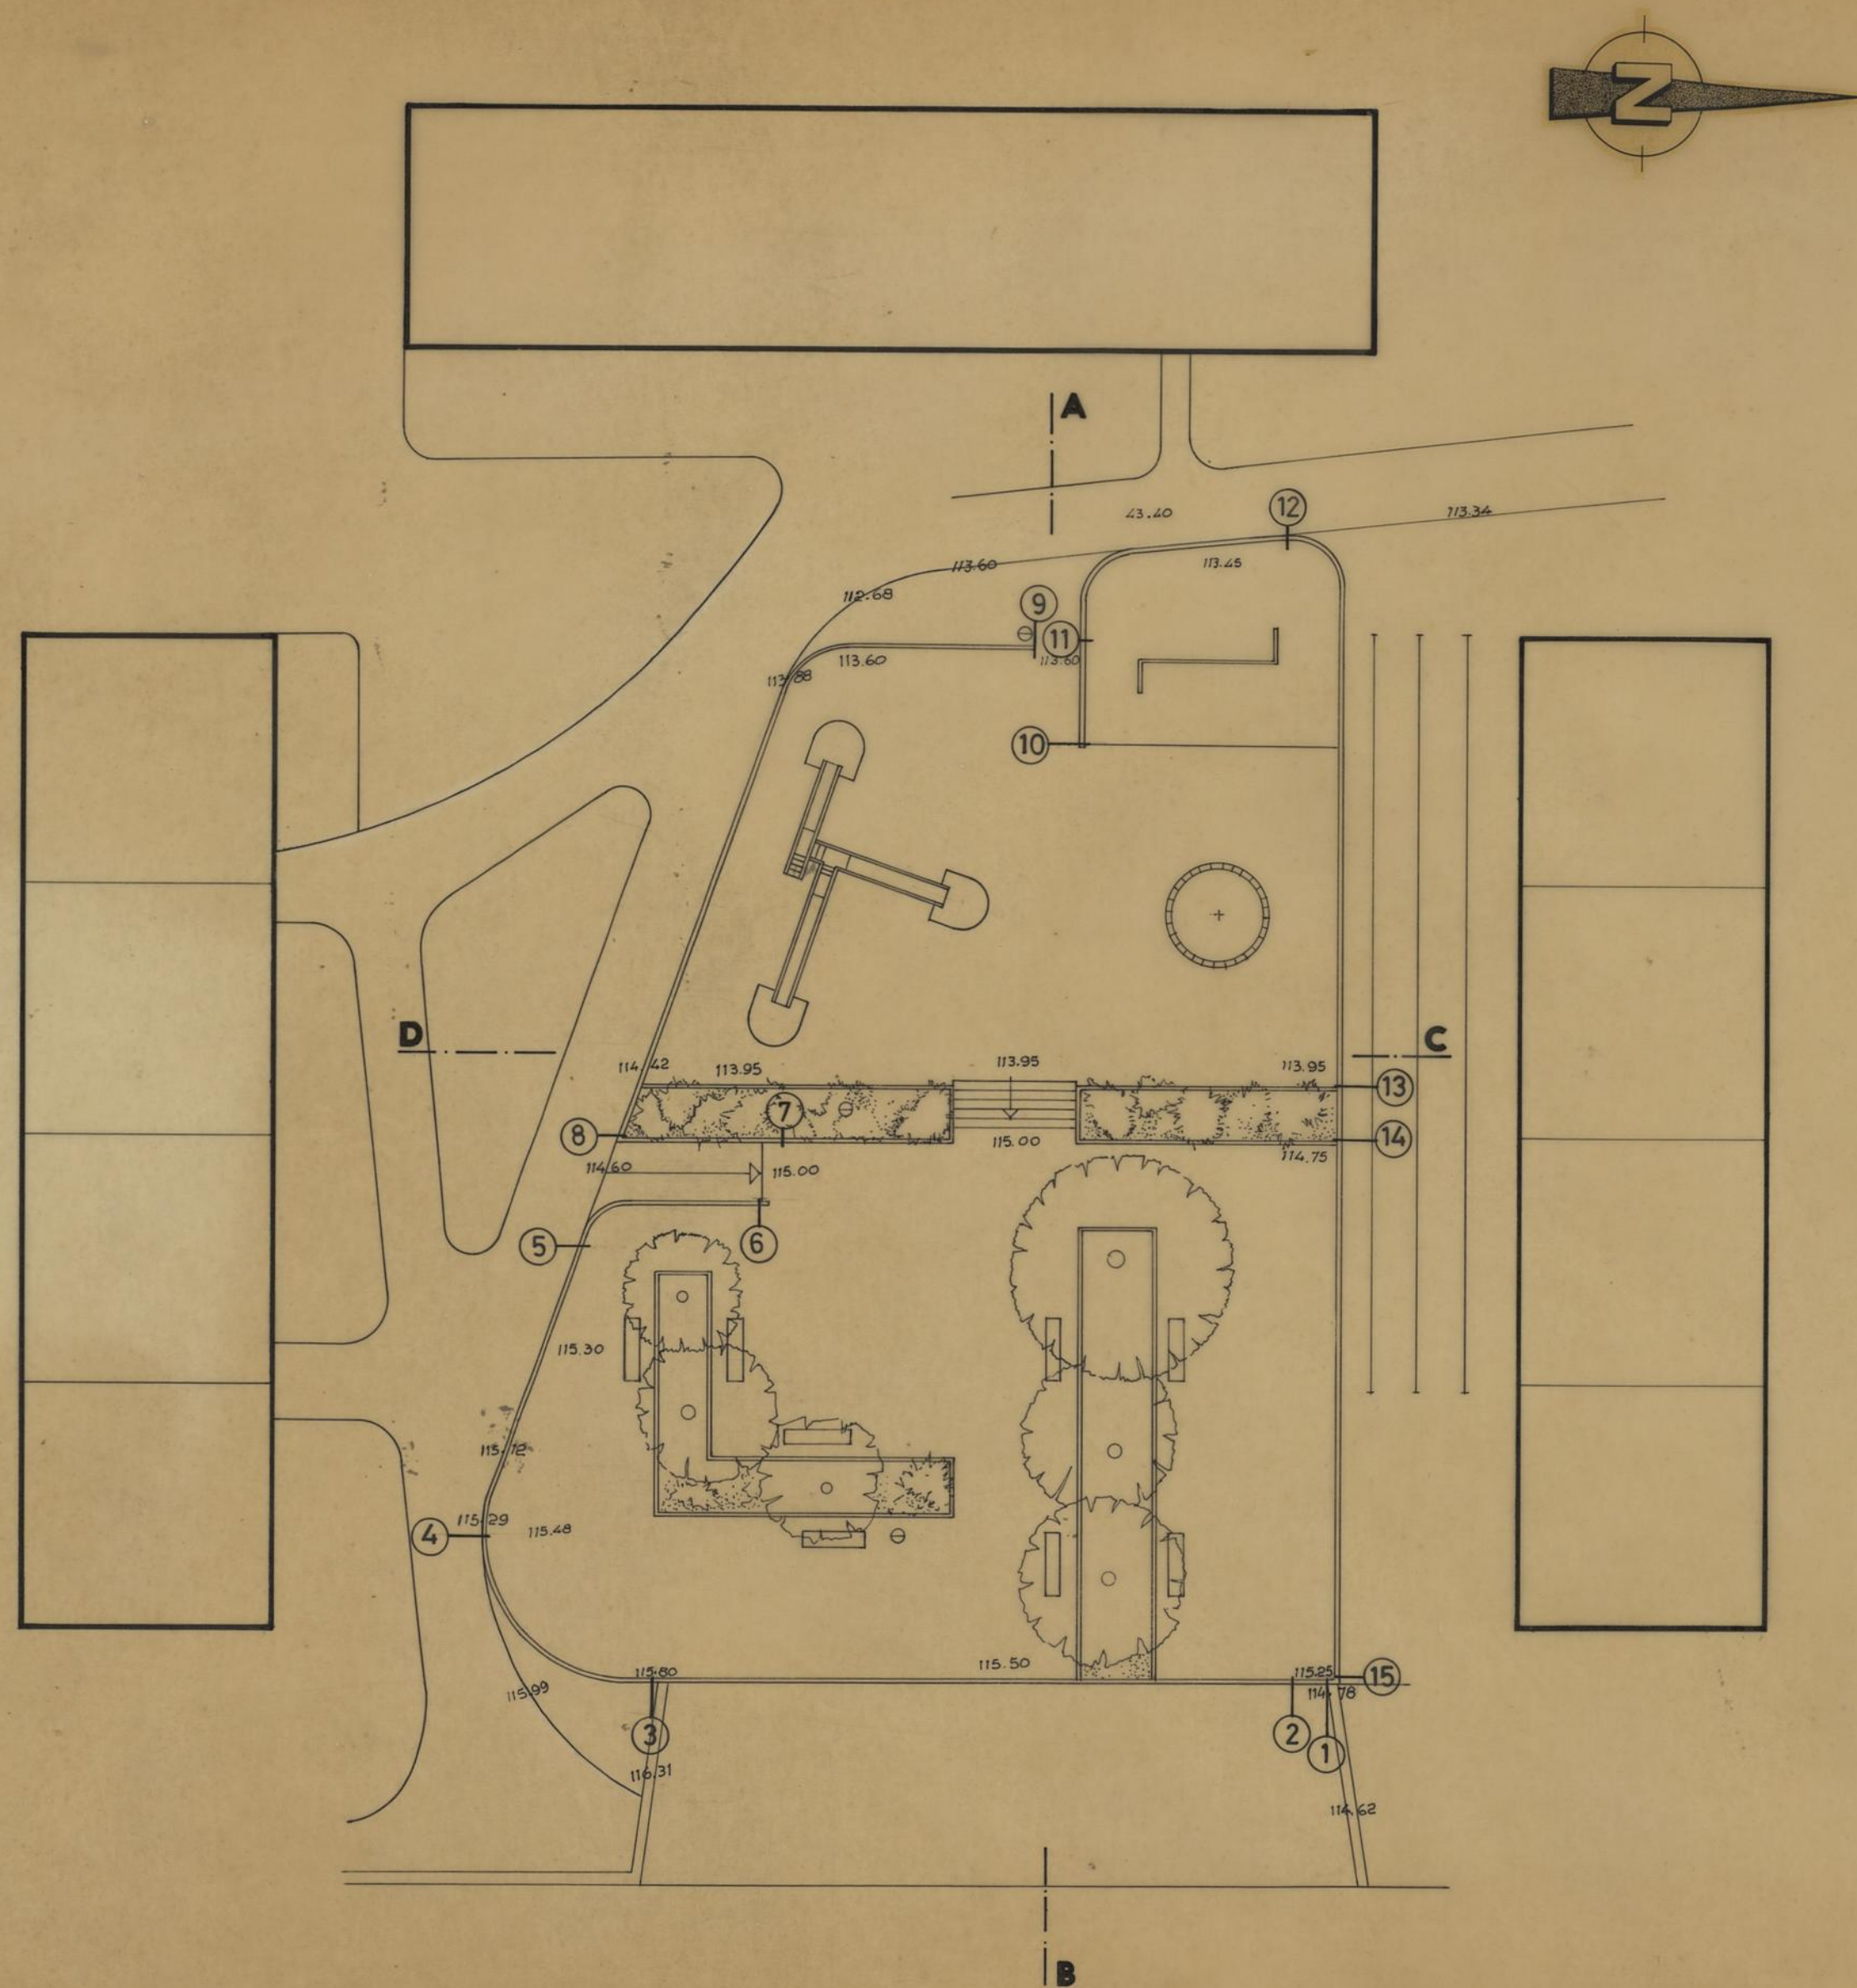

GRUPO DE MORADIAS POPULARES DE AGRA DO AMIAL		CAMARA MUNICIPAL DO PORTO	
ARQUITECTURA		DIRECÇÃO DOS SERVIÇOS DE OBRAS D.C.C.	
PARQUE INFANTIL		DESENHO N. 3	
PLANTA TOPOGRÁFICA		ESCALAS 1:200	
O CHEFE, <i>Durkewald</i>	DESENHOU, <i>João de Almeida Costa</i>	ANULADO	
PROJECTOU, <i>Emílio</i>		SUBSTITUÍDO	
		DATA MAIO 1983	