


PLANTA

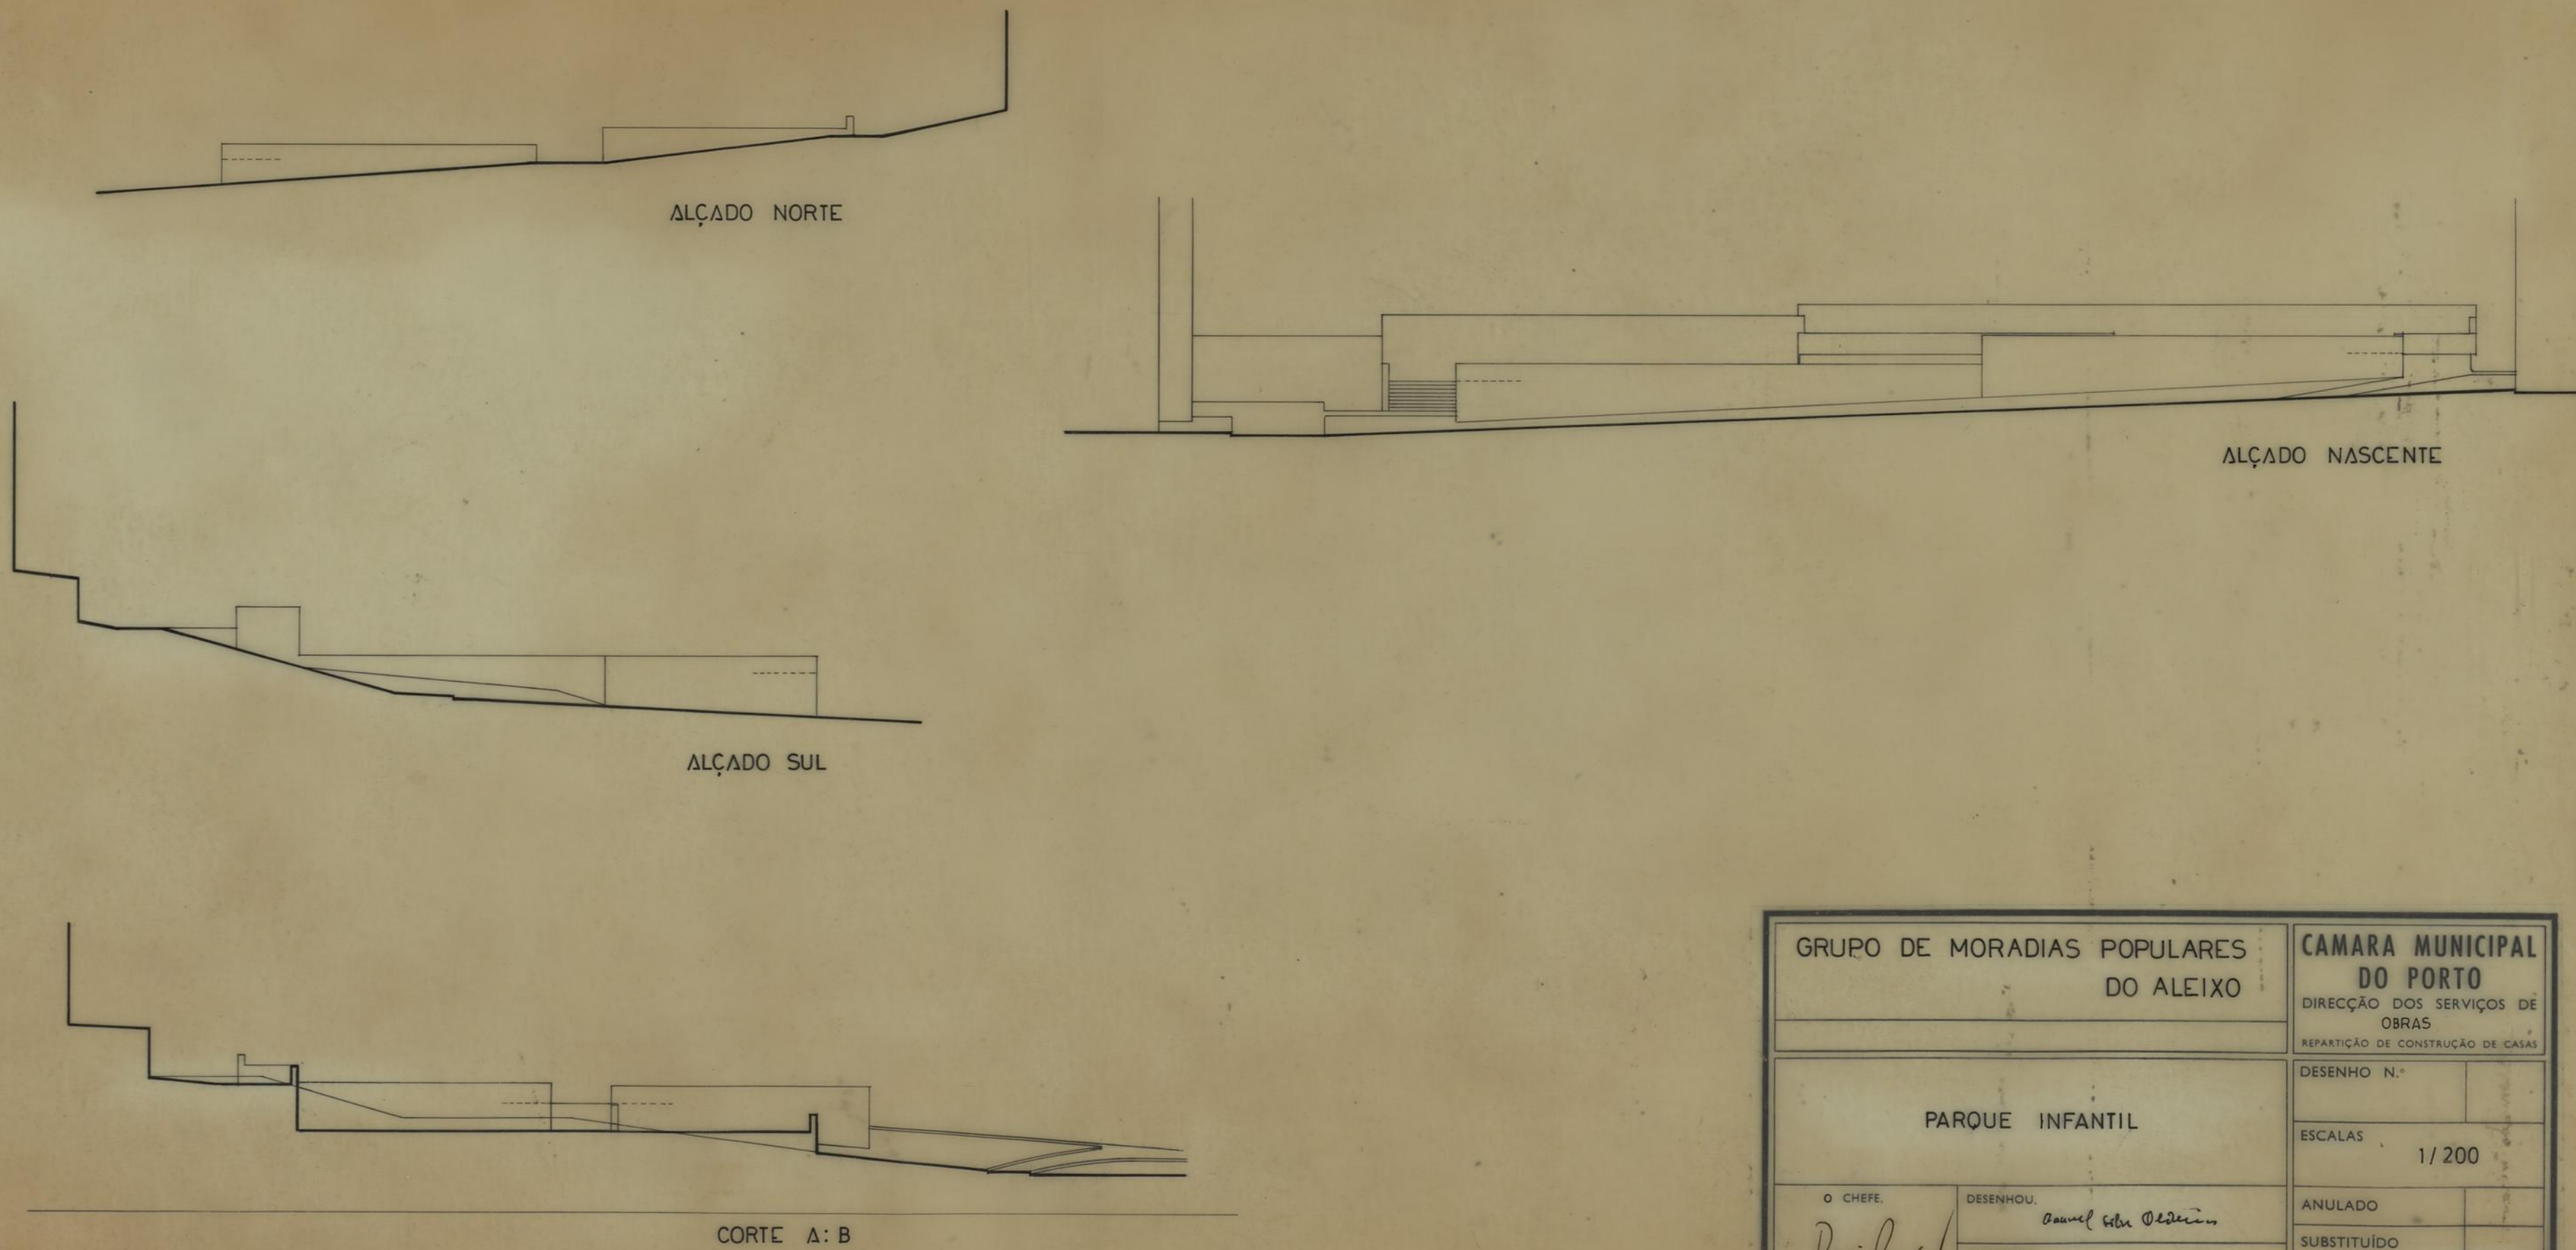

ALÇADO NORTE

ALÇADO SUL

ALÇADO NASCENTE

CORTE A: B

GRUPO DE MORADIAS POPULARES DO ALEIXO		CAMARA MUNICIPAL DO PORTO	
		DIRECÇÃO DOS SERVIÇOS DE OBRAS	
		REPARTIÇÃO DE CONSTRUÇÃO DE CASAS	
PARQUE INFANTIL		DESENHO N.º	
		ESCALAS	1/200
O CHEFE:	DESENHOU:	ANULADO	
<i>Dei Paulo</i>	<i>Amel da Oliveira</i>	SUBSTITUÍDO	
	PROJECTOU:	DATA	JANEIRO DE 1982
	<i>+ Gomes</i>		



Cave - 28.30
Solared - 28.80
Habit. - 31.10

Cave - 32.70
Solared - 36.20
Habit. - 35.50

Cave - 25.00
Solared - 26.50
Habit. - 27.80

GRUPO DE MORADIAS POPULARES DO ALEIXO		CAMARA MUNICIPAL DO PORTO	
URBANIZAÇÃO		DIRECÇÃO DOS SERVIÇOS DE OBRAS	
PARQUE INFANTIL		REPARTIÇÃO DE CONSTRUÇÃO DE CASAS	
DESENHOU:	<i>Manuel Silva Oliveira</i>	DESENHO N.º	
PROJECTOU:	<i>F. Gomes</i>	ESCALAS	1/500
o CHEFE	<i>[Signature]</i>	ANULADO	
		SUBSTITUÍDO	
		DATA	JANEIRO DE 1982