


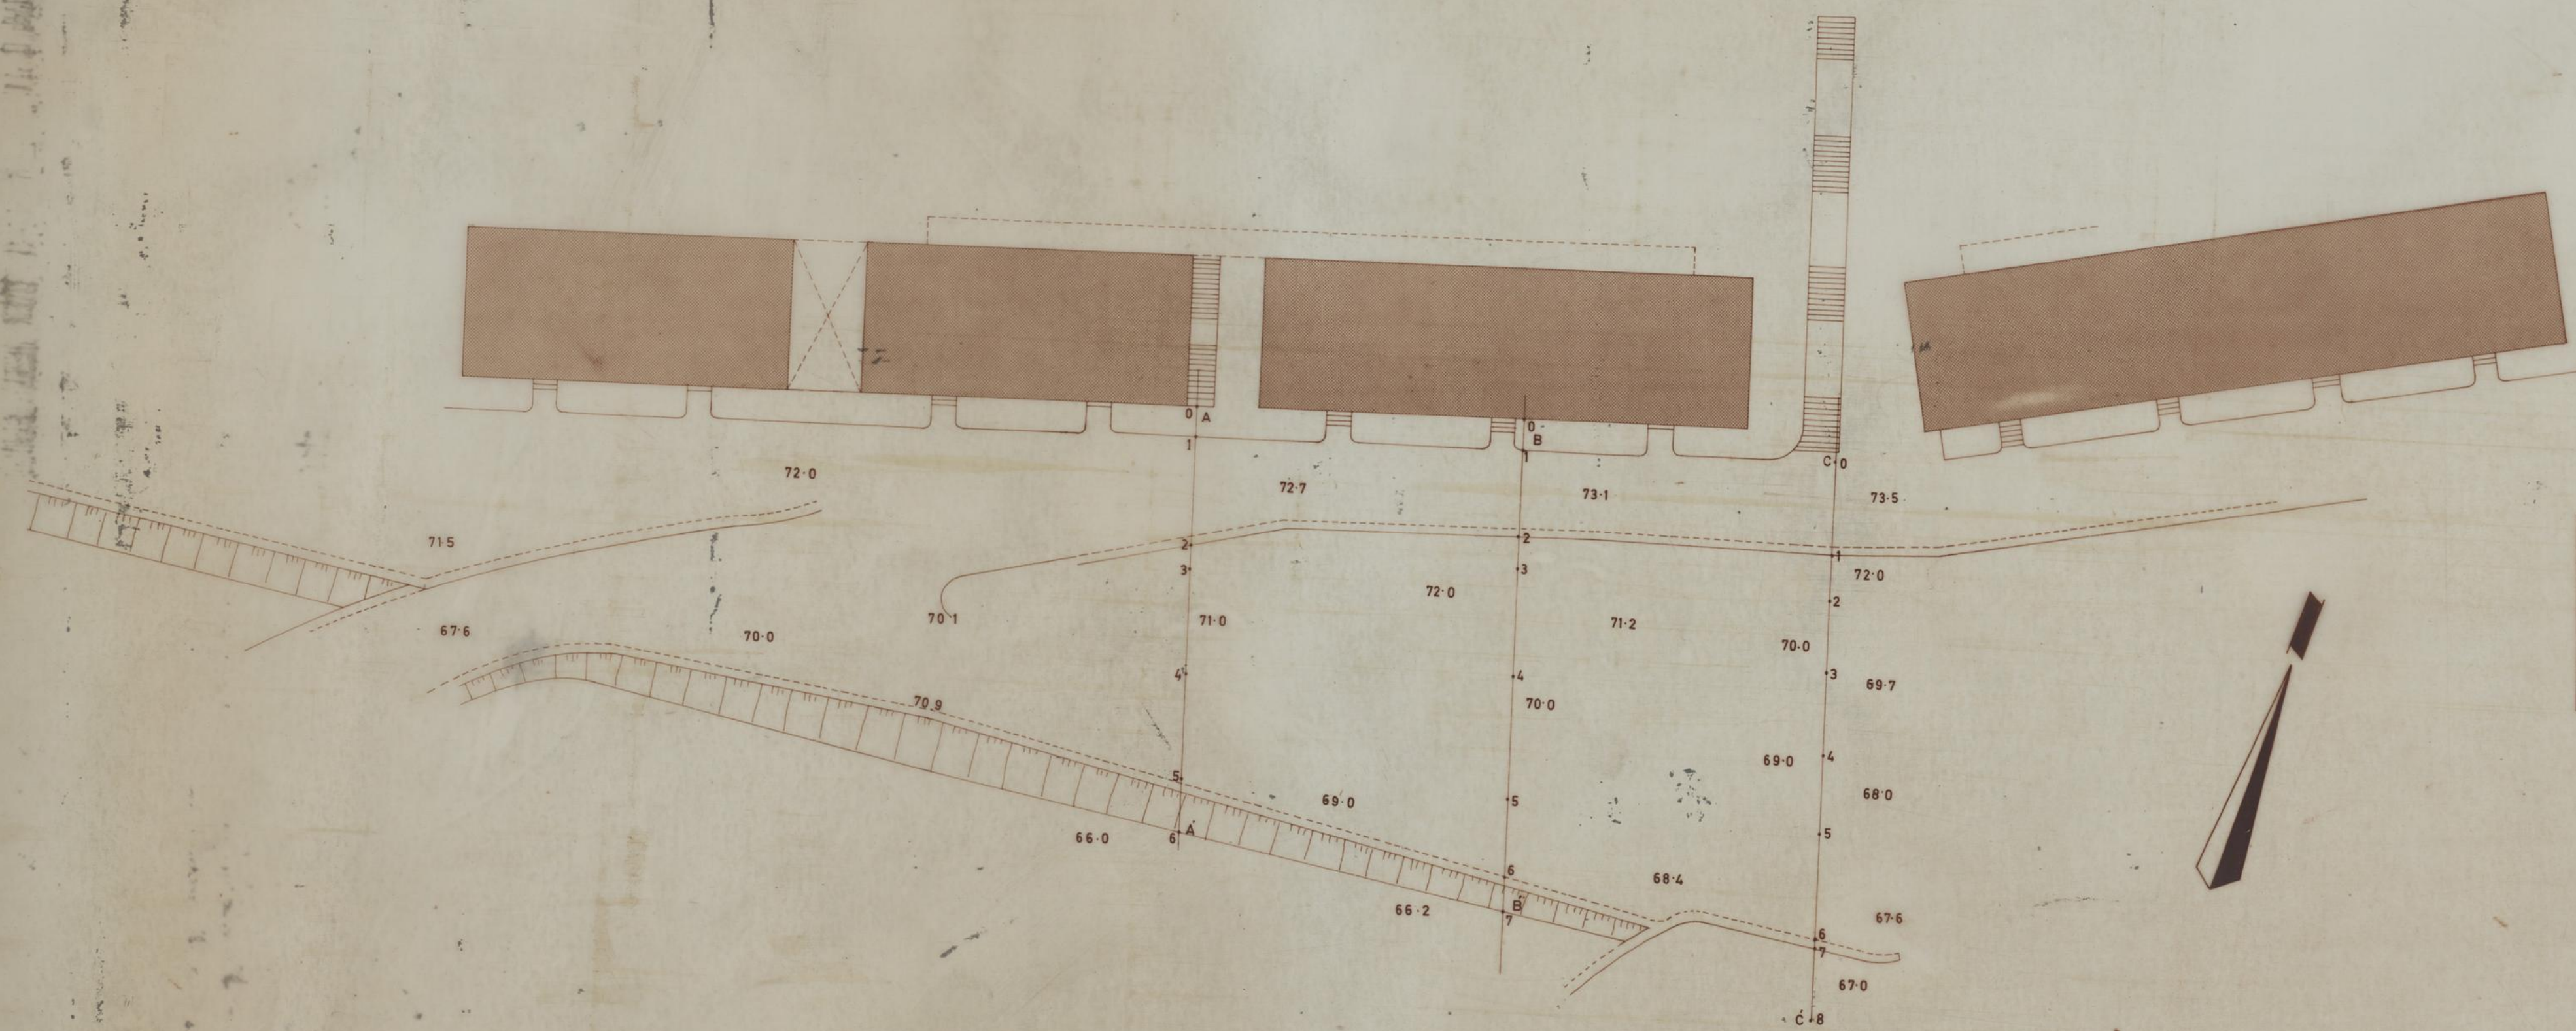

COTAS DO TERRENO	73.1	73.1	72.9	72.3	71.9	71.6	70.4	69.9	66.1
NÚMERO DE PERFIS	0	1	2	3	4	5	6		
DISTÂNCIAS ENTRE PERFIS	1.3	4.3	1.0	4.2	4.3	2.0			
DISTÂNCIAS À ORIGEM	0.0	1.3	5.6	6.6	10.8	15.5	17.1		

A - A



B - B



C - C

CMP FEVEREIRO 1986	DIVISÃO DA CARTA DA CIDADE	O Topógrafo <i>Monteiro</i>
	BAIRRO DE S. VICENTE DE PAULO	O Desenhador <i>F. J. J.</i>
	TERRENO PARA PARQUE INFANTIL	O Eng: <i>Guilherme Silva</i>
	PLANTA TOPOGRÁFICA E PERFIS	ESCALA 1/200






LEGENDA

- A - Caixas de saneamento águas (pluviais)
- B - Murete a construir
- C - Muro a rectificar
- D - Caimento do terreno



PORMENOR DO MURETE DE ESPERA

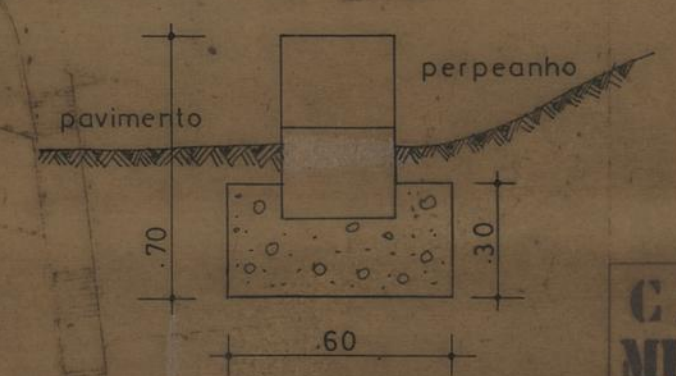

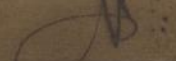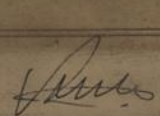CAMARA MUNICIPAL DO PORTO D. S. P. M. REPARTIÇÃO DE CONSTRUÇÃO DE CASAS	BAIRRO DE S. VICENTE DE PAULO CAMPO DE JOGOS E PARQUE PARA CRIANÇAS.		SVP DES. N. /61
	PLANTA TOPOGRÁFICA		
	ESCALA 1/500	AGOSTO 1976	
O ENG. CHEFE 	O ARQUITECTO 		O DESENHADOR 