
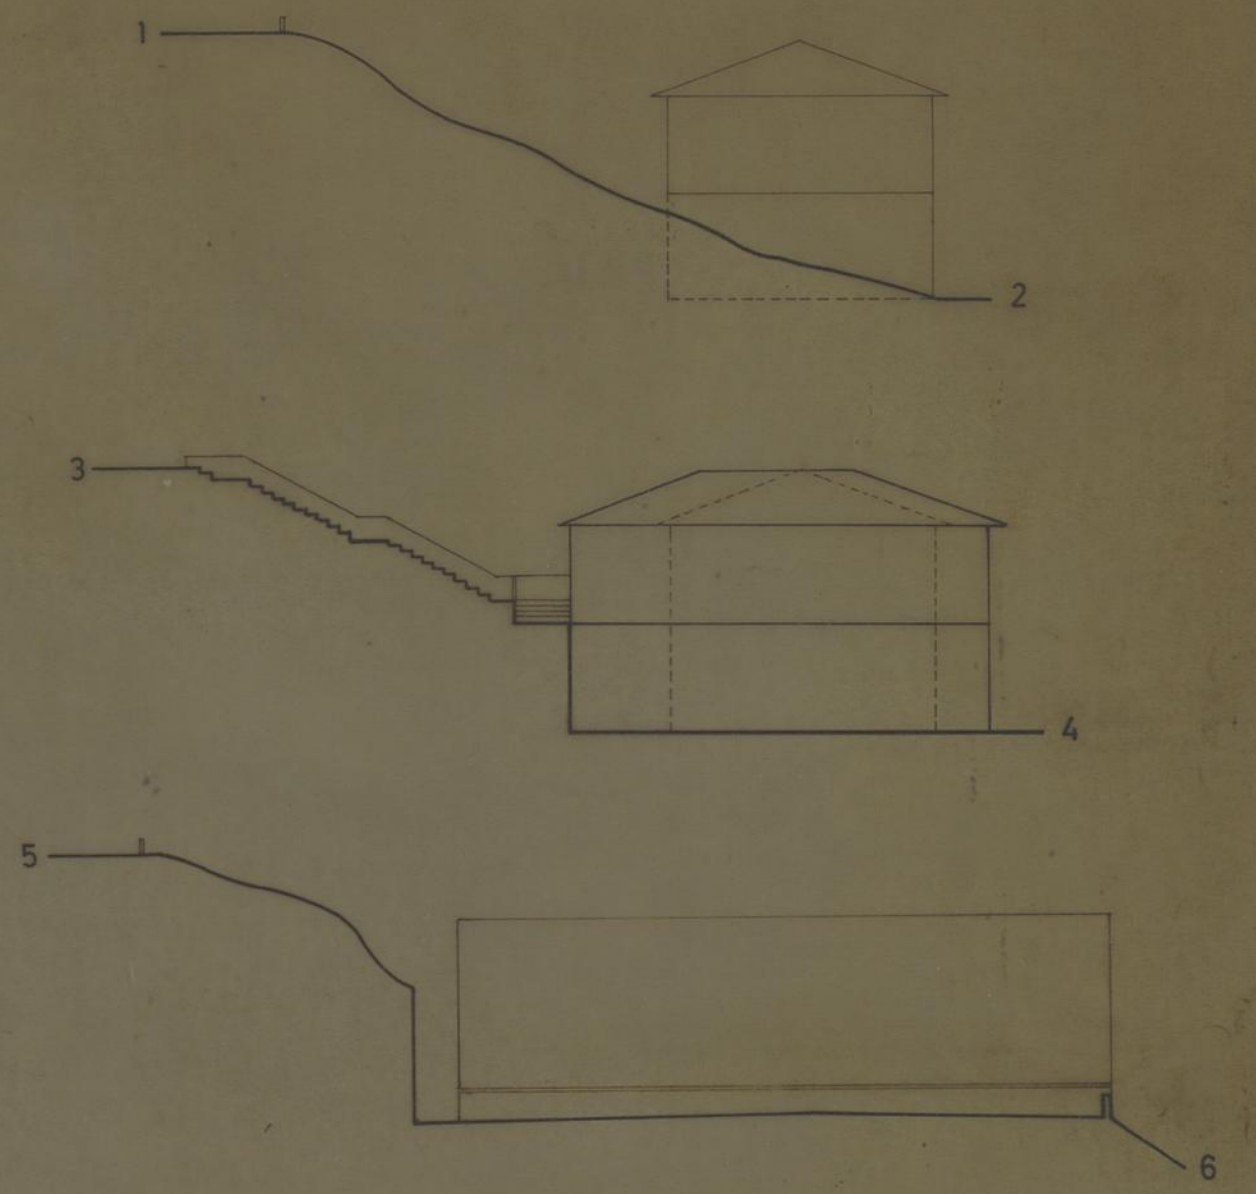


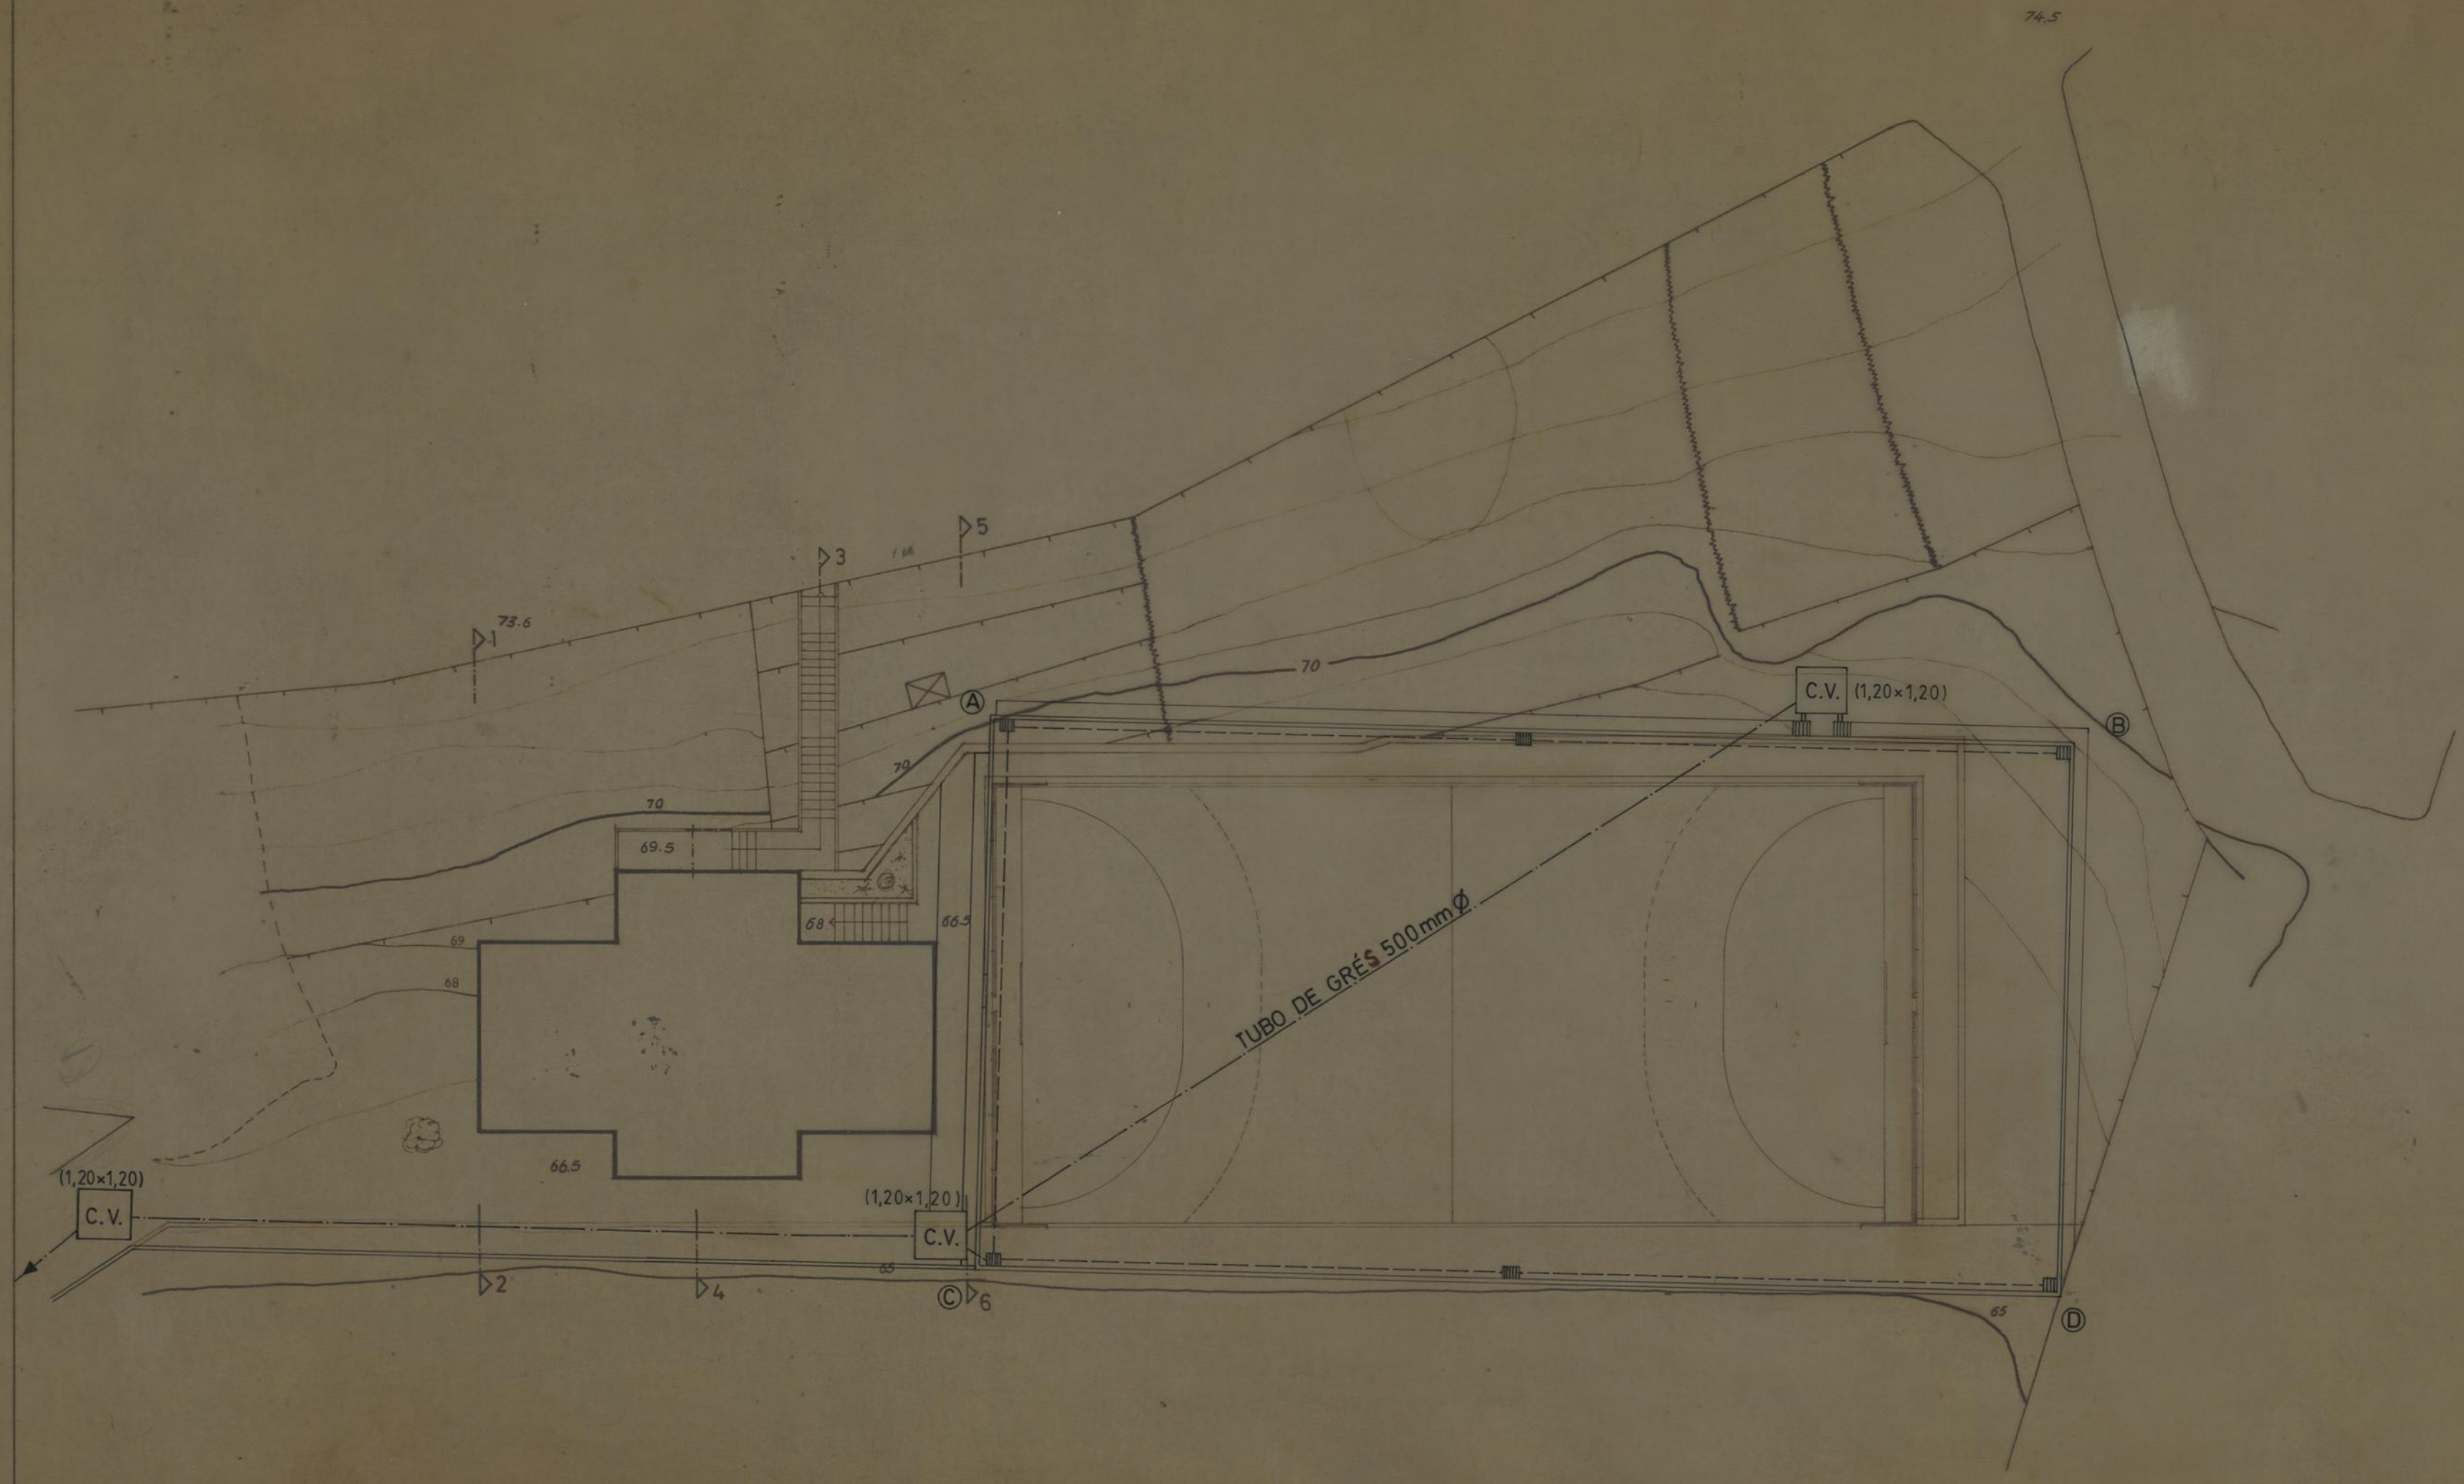

CAMPO DE JOGOS PARA A ASSOCIAÇÃO DESPORTIVA, RECREATIVA E CULTURAL DO BAIRRO DE S. VICENTE DE PAULO		CAMARA MUNICIPAL DO PORTO	
IMPLANTAÇÃO		DIRECÇÃO DOS SERVIÇOS DE OBRAS D. C. C.	
PLANTA E PERFIS		DESENHO N.	2 2
		ESCALAS	1/200
O CHEFE.	DESENHOU.	ANULADO	
	ALTEROU: <i>Manuel A. S. Soares</i>	SUBSTITUÍDO	
	PROJECTOU: <i>Manuel A. S. Soares</i>	DATA	JANEIRO DE 1987