


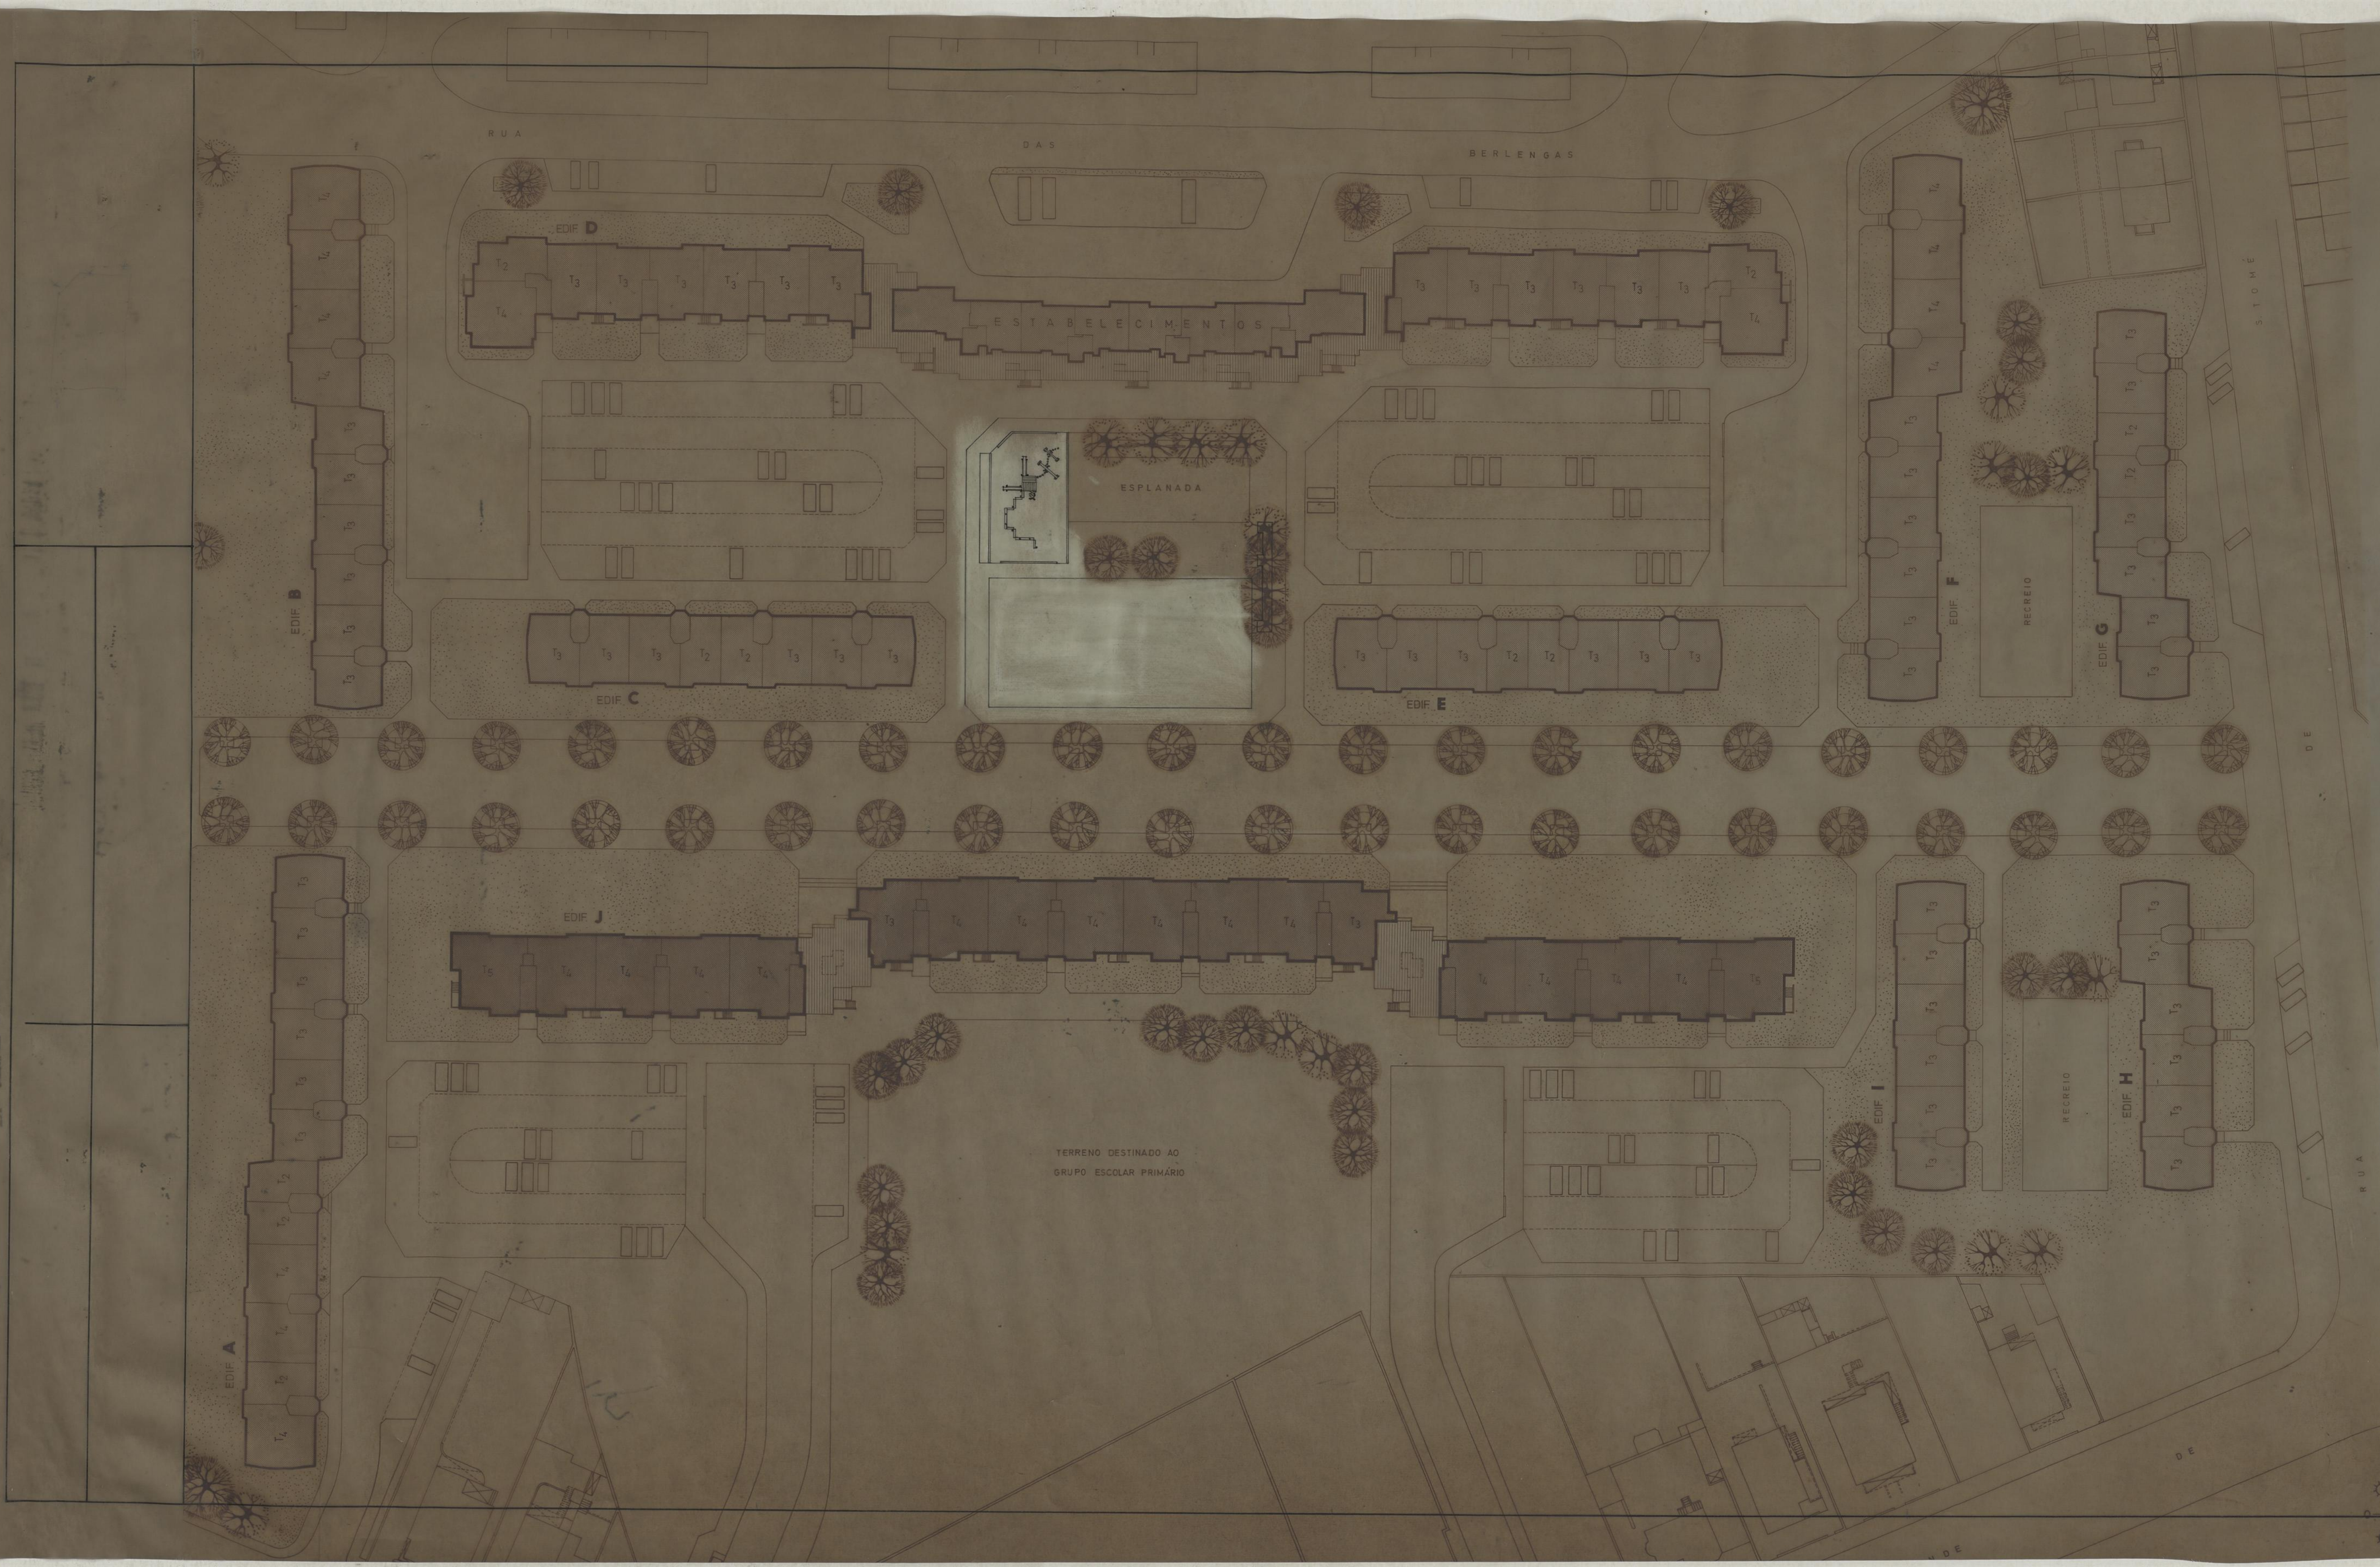

|                                               |           |                                             |       |
|-----------------------------------------------|-----------|---------------------------------------------|-------|
| PARQUES INFANTIS COM<br>BRINQUEDOS EM MADEIRA |           | CÂMARA MUNICIPAL<br>DO PORTO                |       |
| IMPLANTAÇÃO                                   |           | DIRECÇÃO DOS SERVIÇOS DE<br>OBRAS<br>D.C.C. |       |
| PLANTA TOPOGRÁFICA<br>BAIRRO DE S. TOMÉ       |           | DESENHO N.º                                 | 8     |
| O CHEFE                                       |           | ESCALAS                                     | 1:500 |
| DESENHOU                                      | PROJECTOU | ANULADO                                     |       |
| PROJECTOU                                     |           | SUBSTITUÍDO                                 |       |
| DATA                                          |           | JUNHO DE 1988                               |       |