

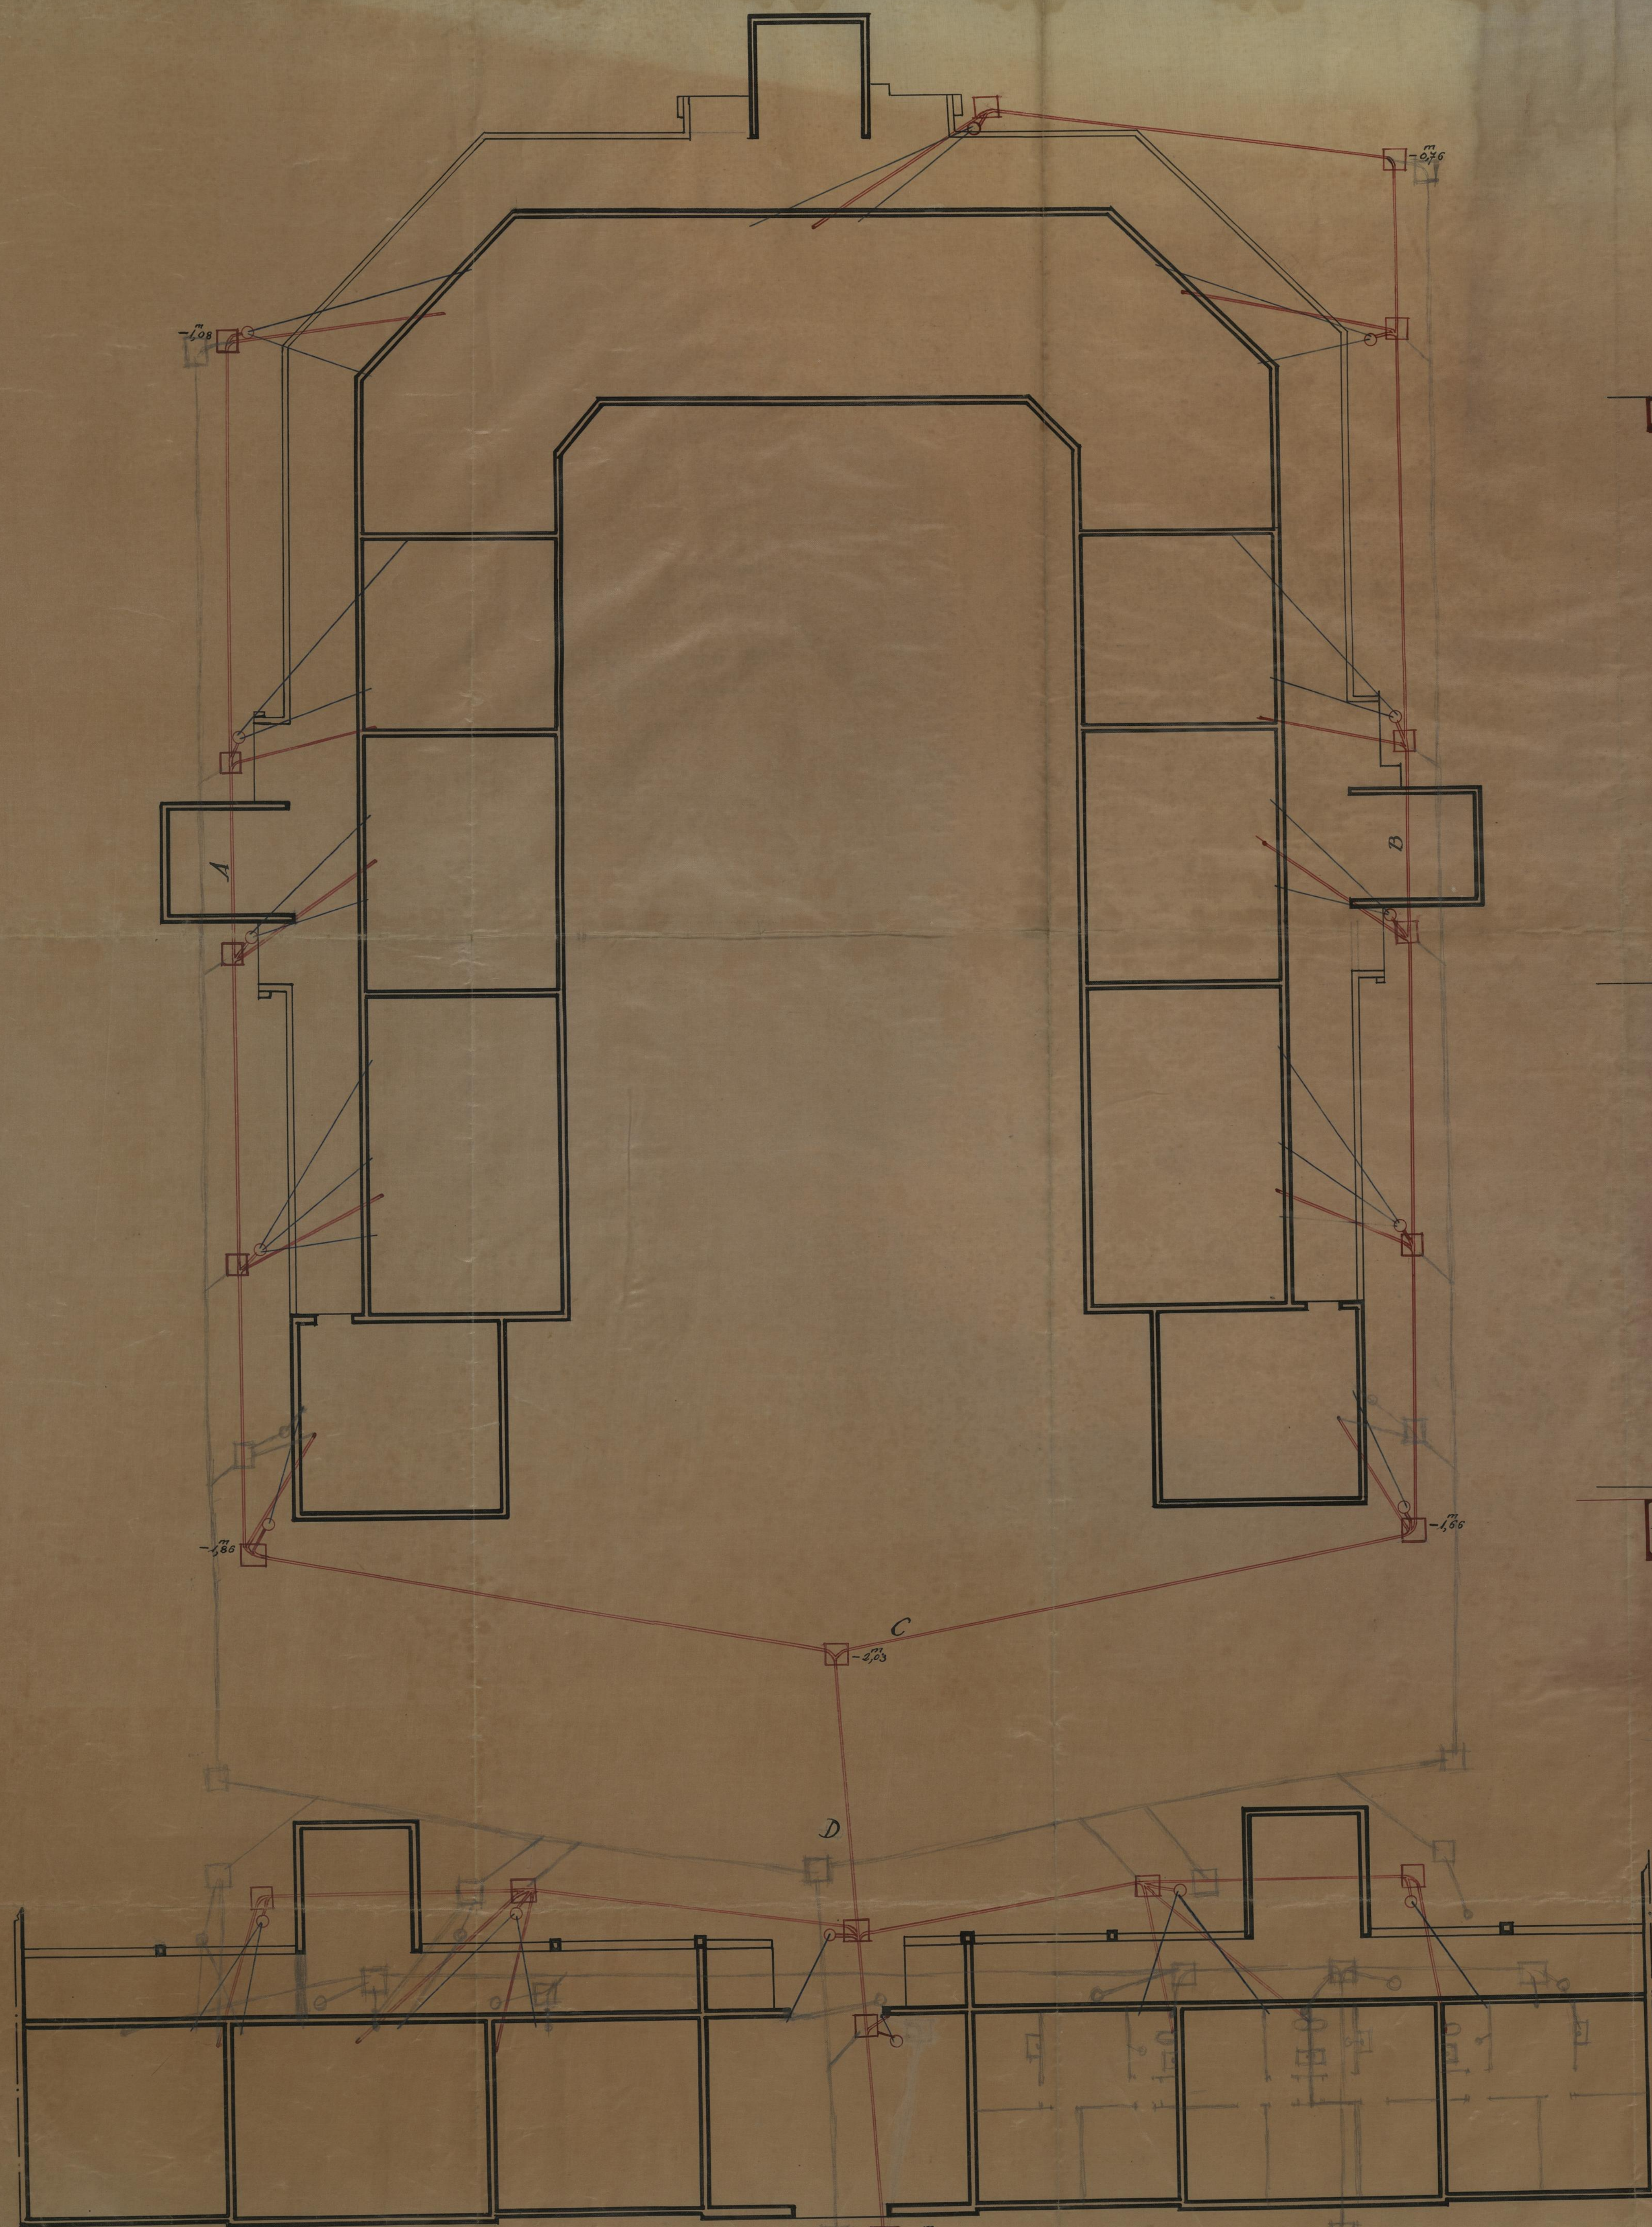


—O Engenheiro Chefe da Secção—

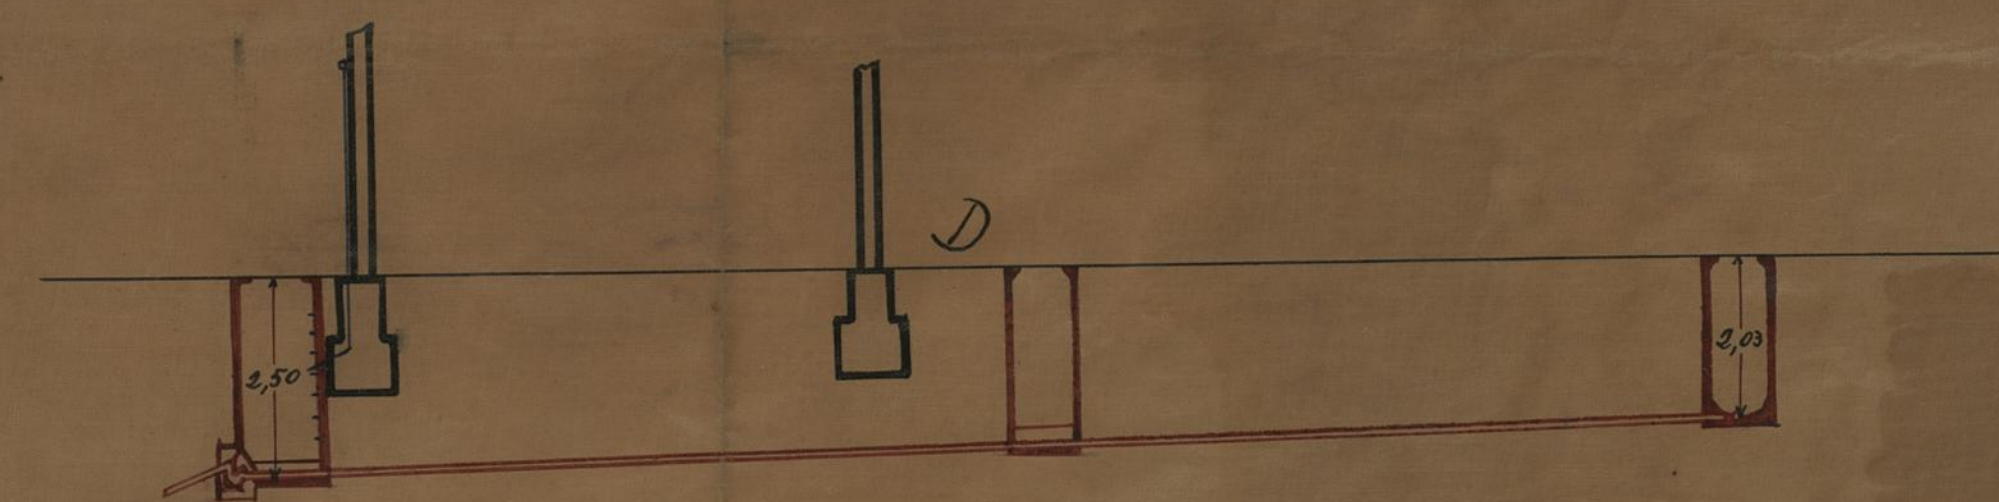

B

C

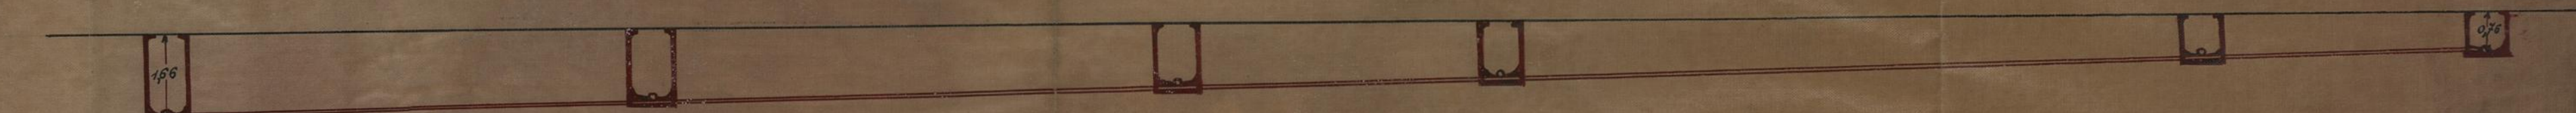



RÉS DO CHÃO

**CAMARA
MUNICIPAL
DO PORTO**

D. S. H.
REPARTIÇÃO DE
CONSTRUÇÃO DE
CASAS

CASAS ECONÓMICAS DA RUA
DO DUQUE DE SALDANHA

ESQUEMA DOS ESGOTOS DE ÁGUAS SUJAS

O ENG. CHEFE

O ARQUITECTO

A D




PLANTA DOS ANDARES

CAMARA MUNICIPAL DO PORTO D. S. H. REPARTIÇÃO DE CONSTRUÇÃO DE CASAS	CASAS ECONÓMICAS DA RUA DO DUQUE DE SALDANHA	
	ESQUEMA DOS ESGOTOS DE ÁGUAS SUJAS	
	O ENG. CHEFE	O ARQUITECTO
	A DESENHADORA	


S

FEVEREIRO 1971



ESCALA 1:100

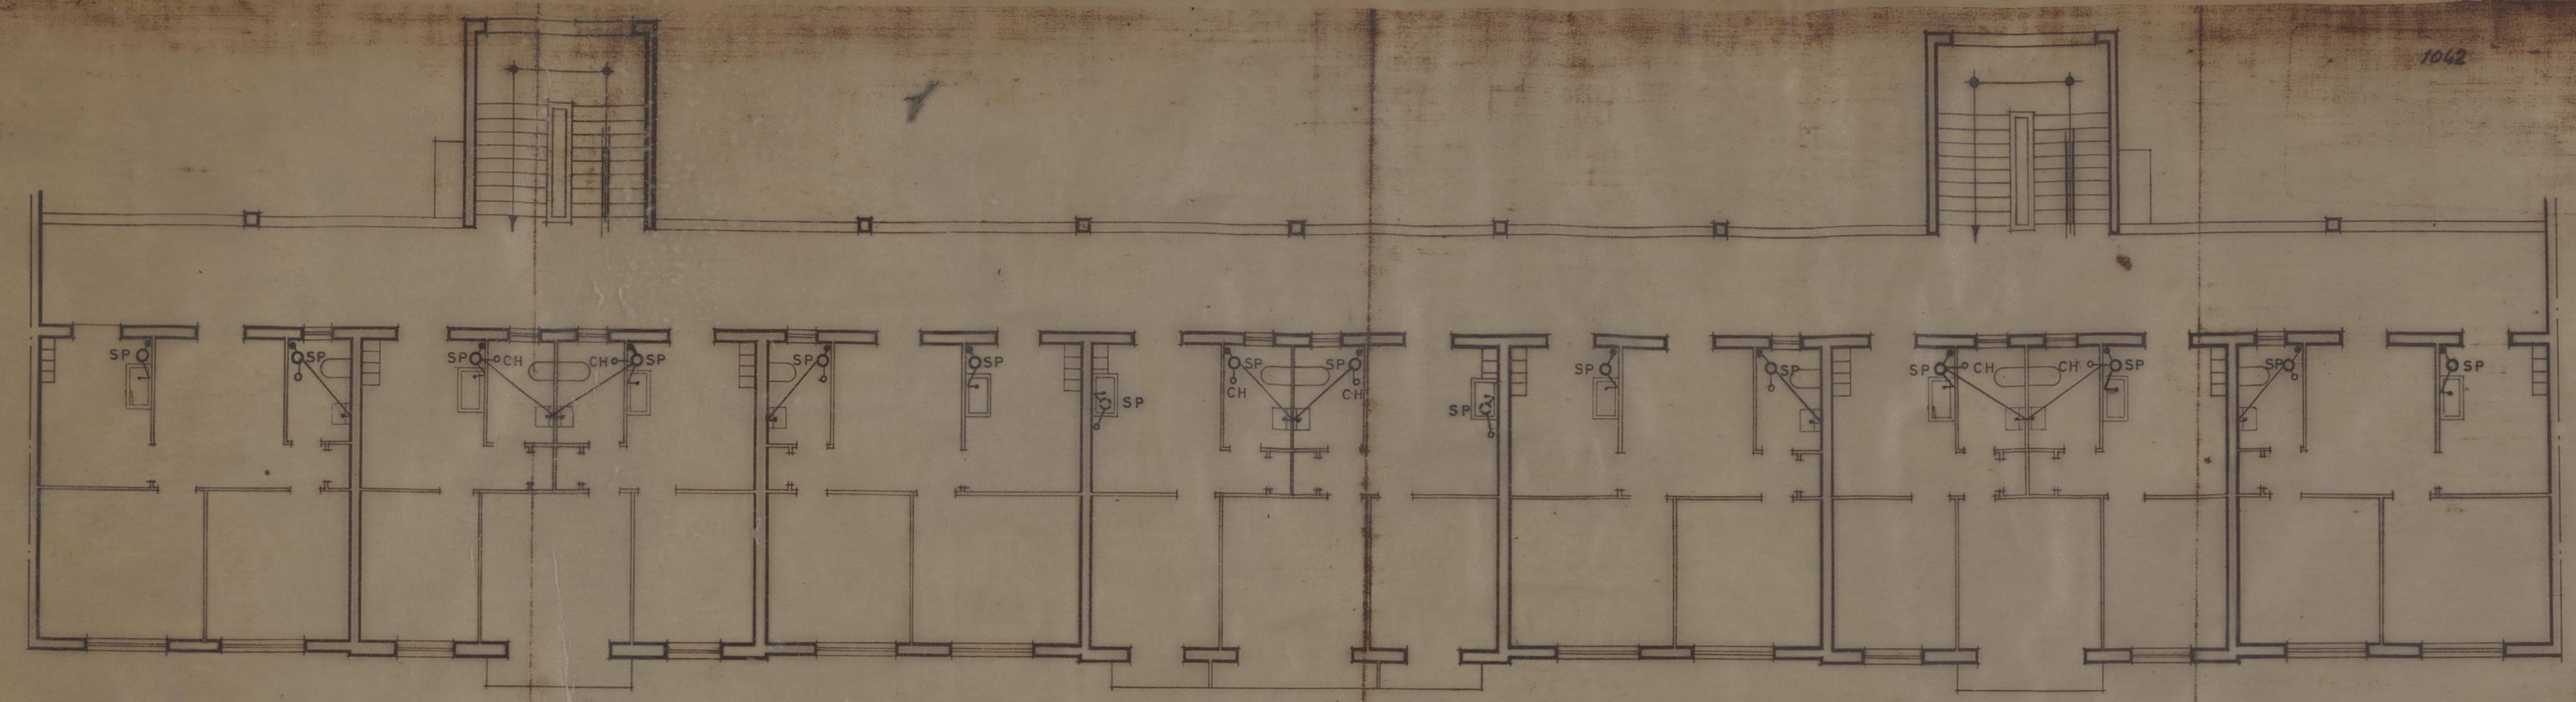


1º ANDAR 2' E 3'

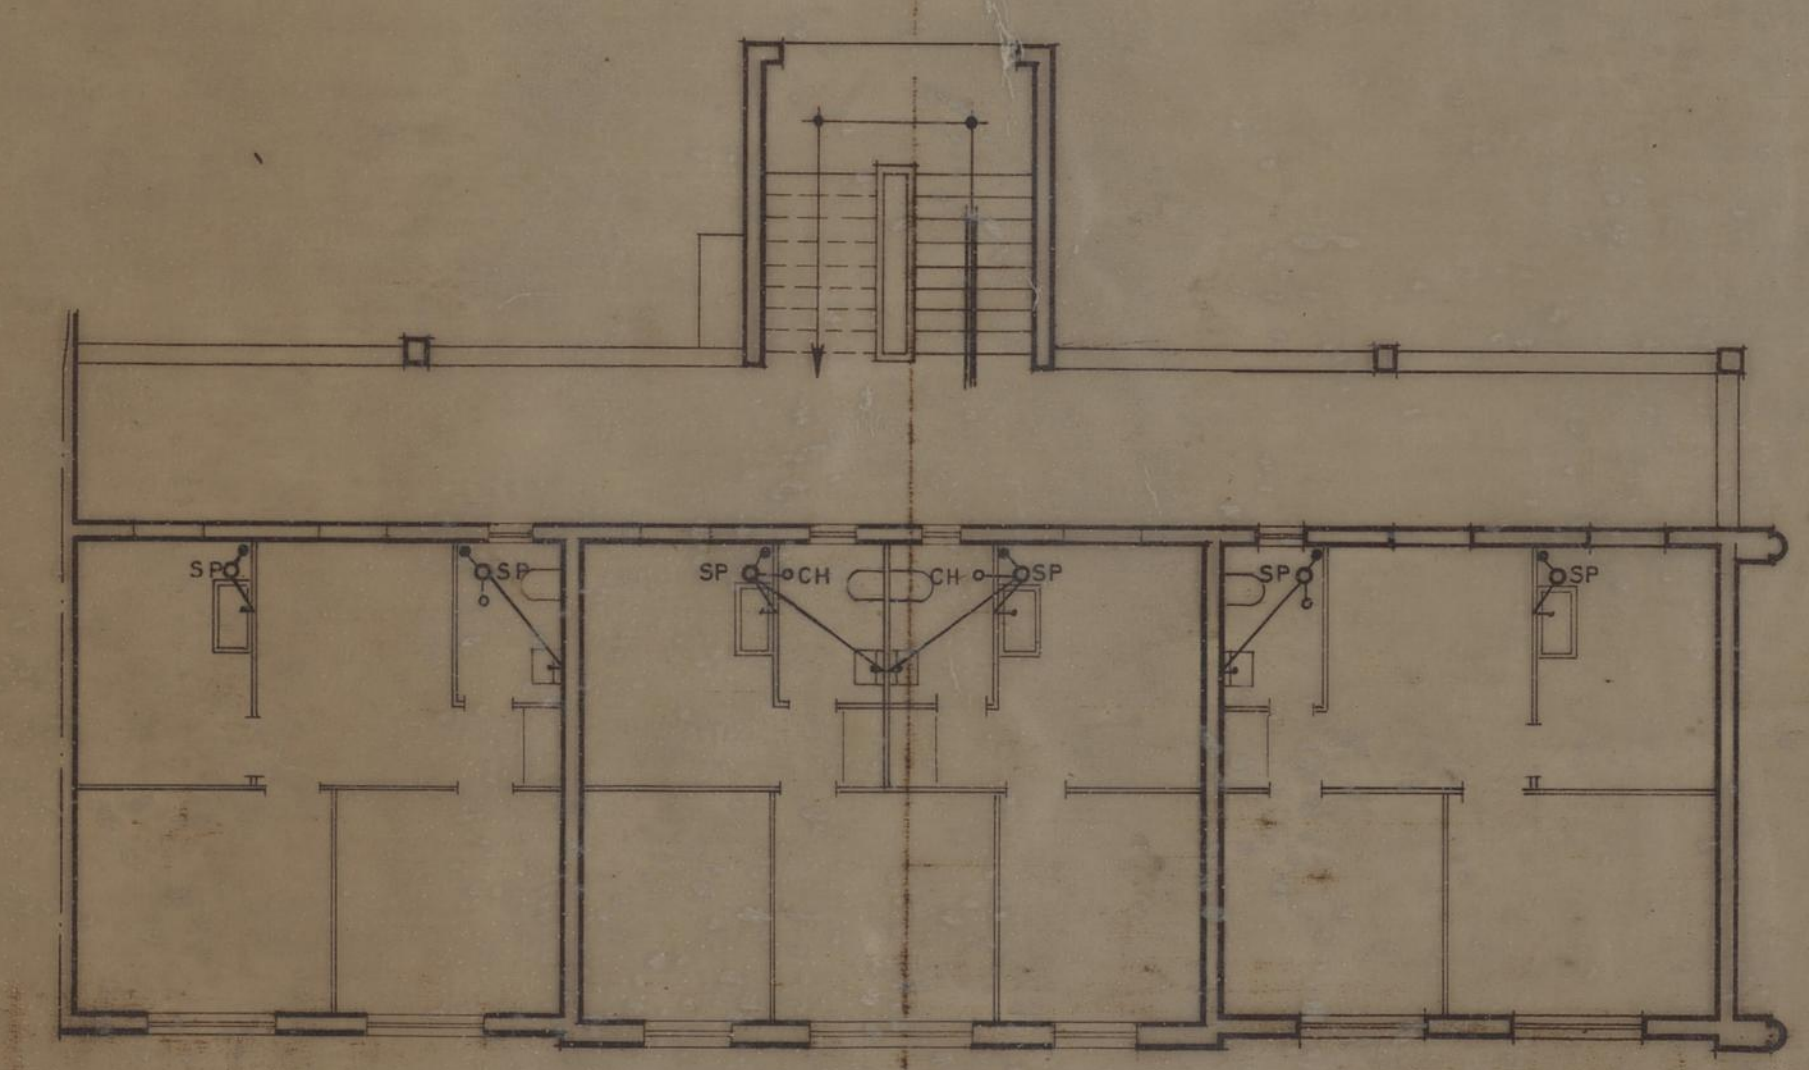

RÉS DO CHÃO

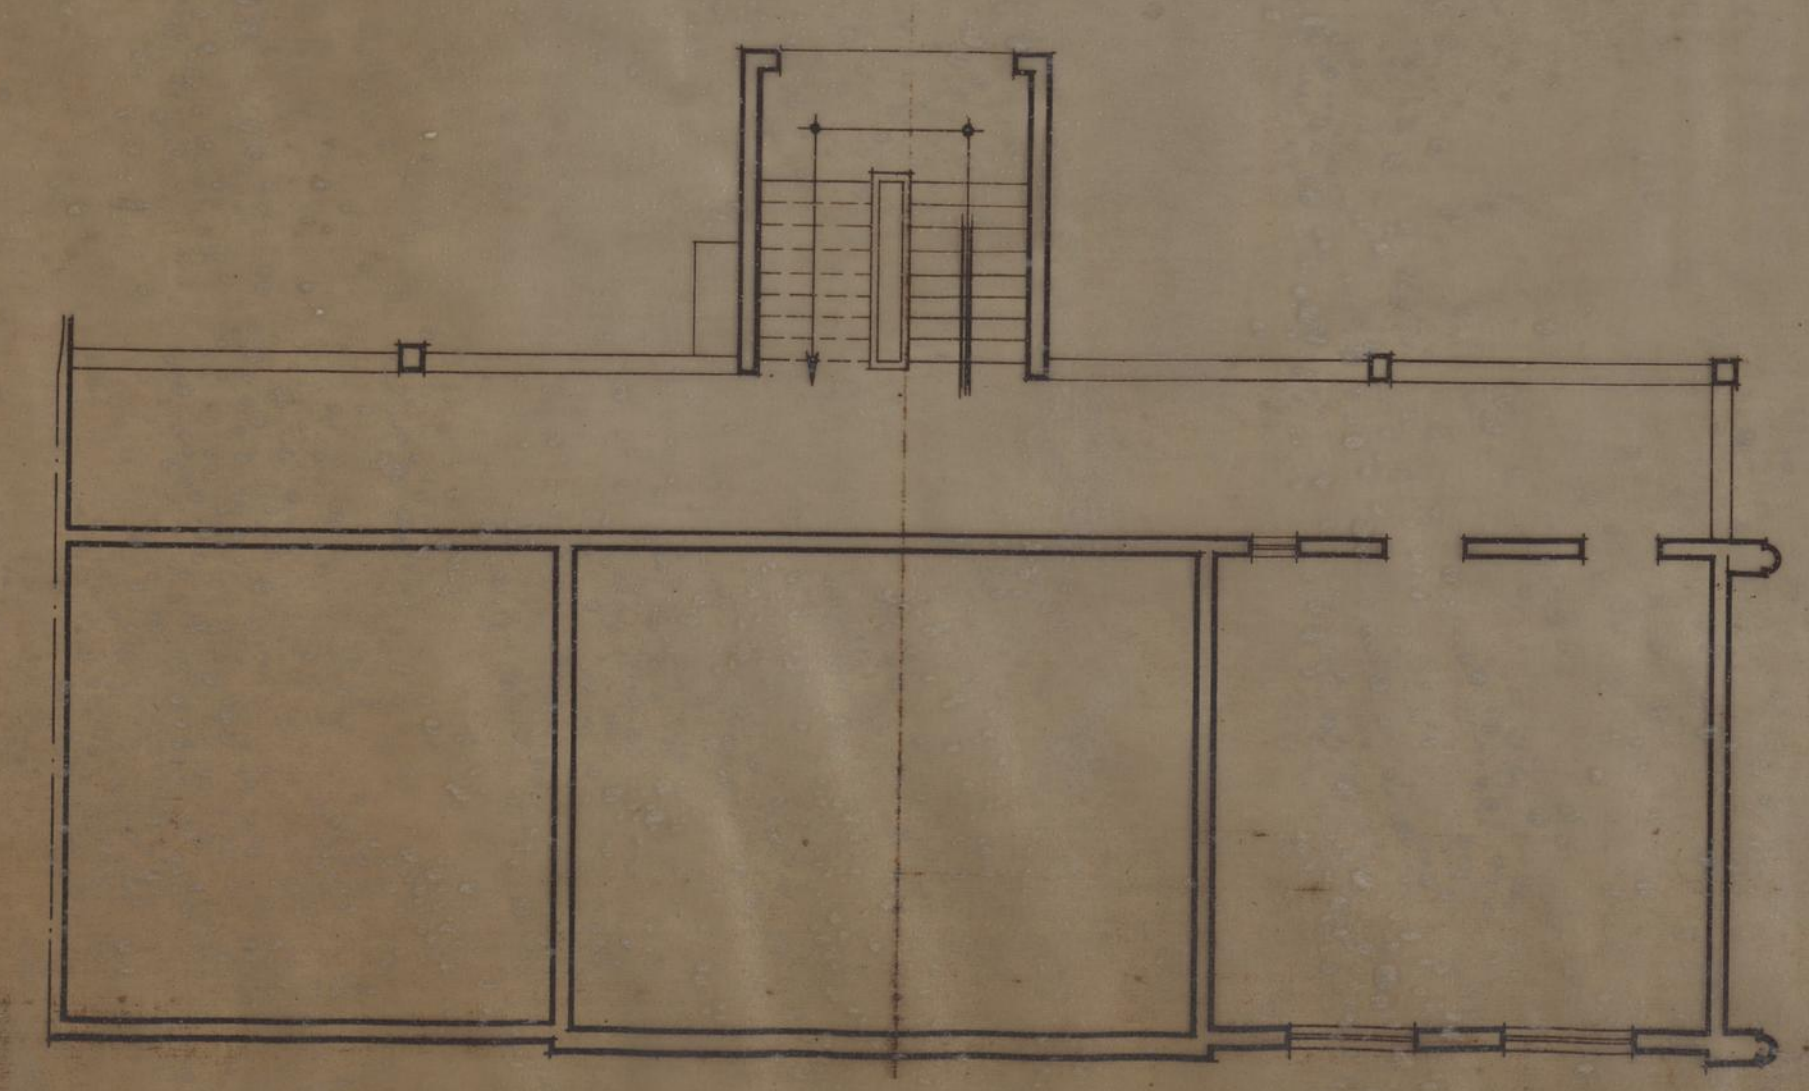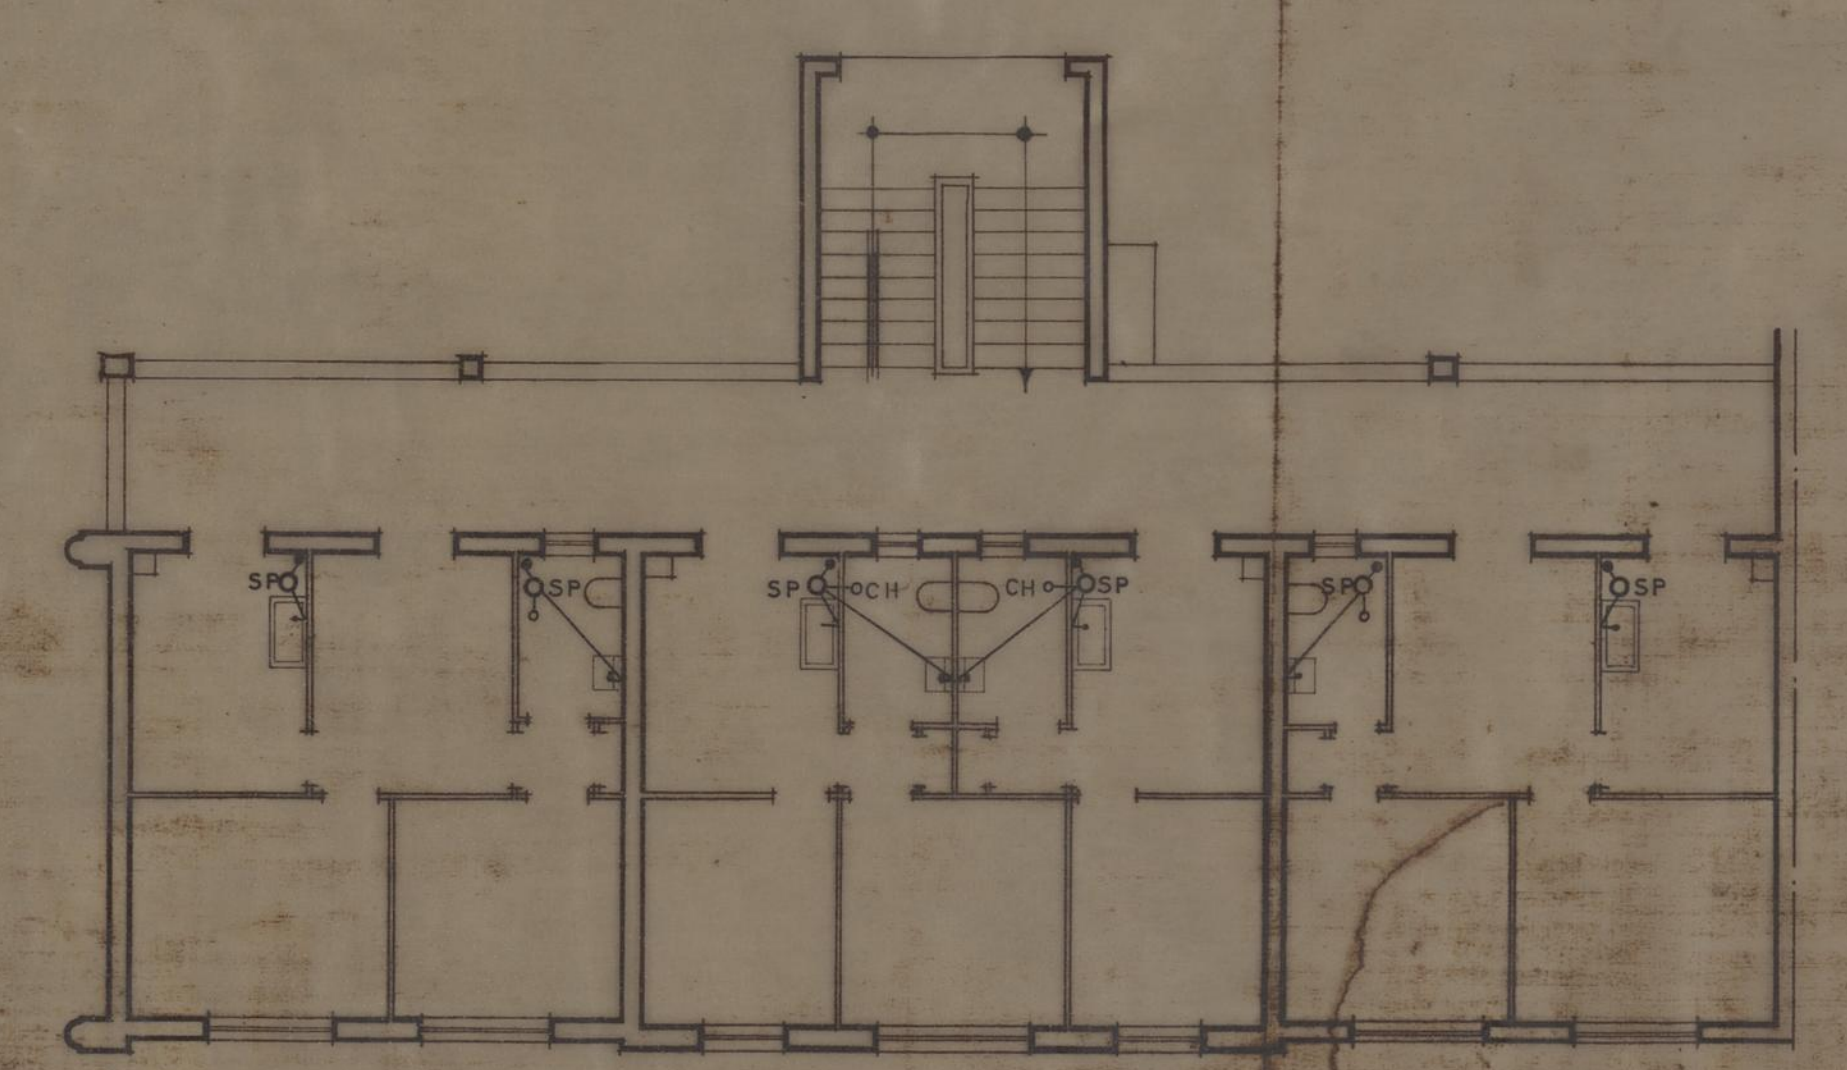

CAVE

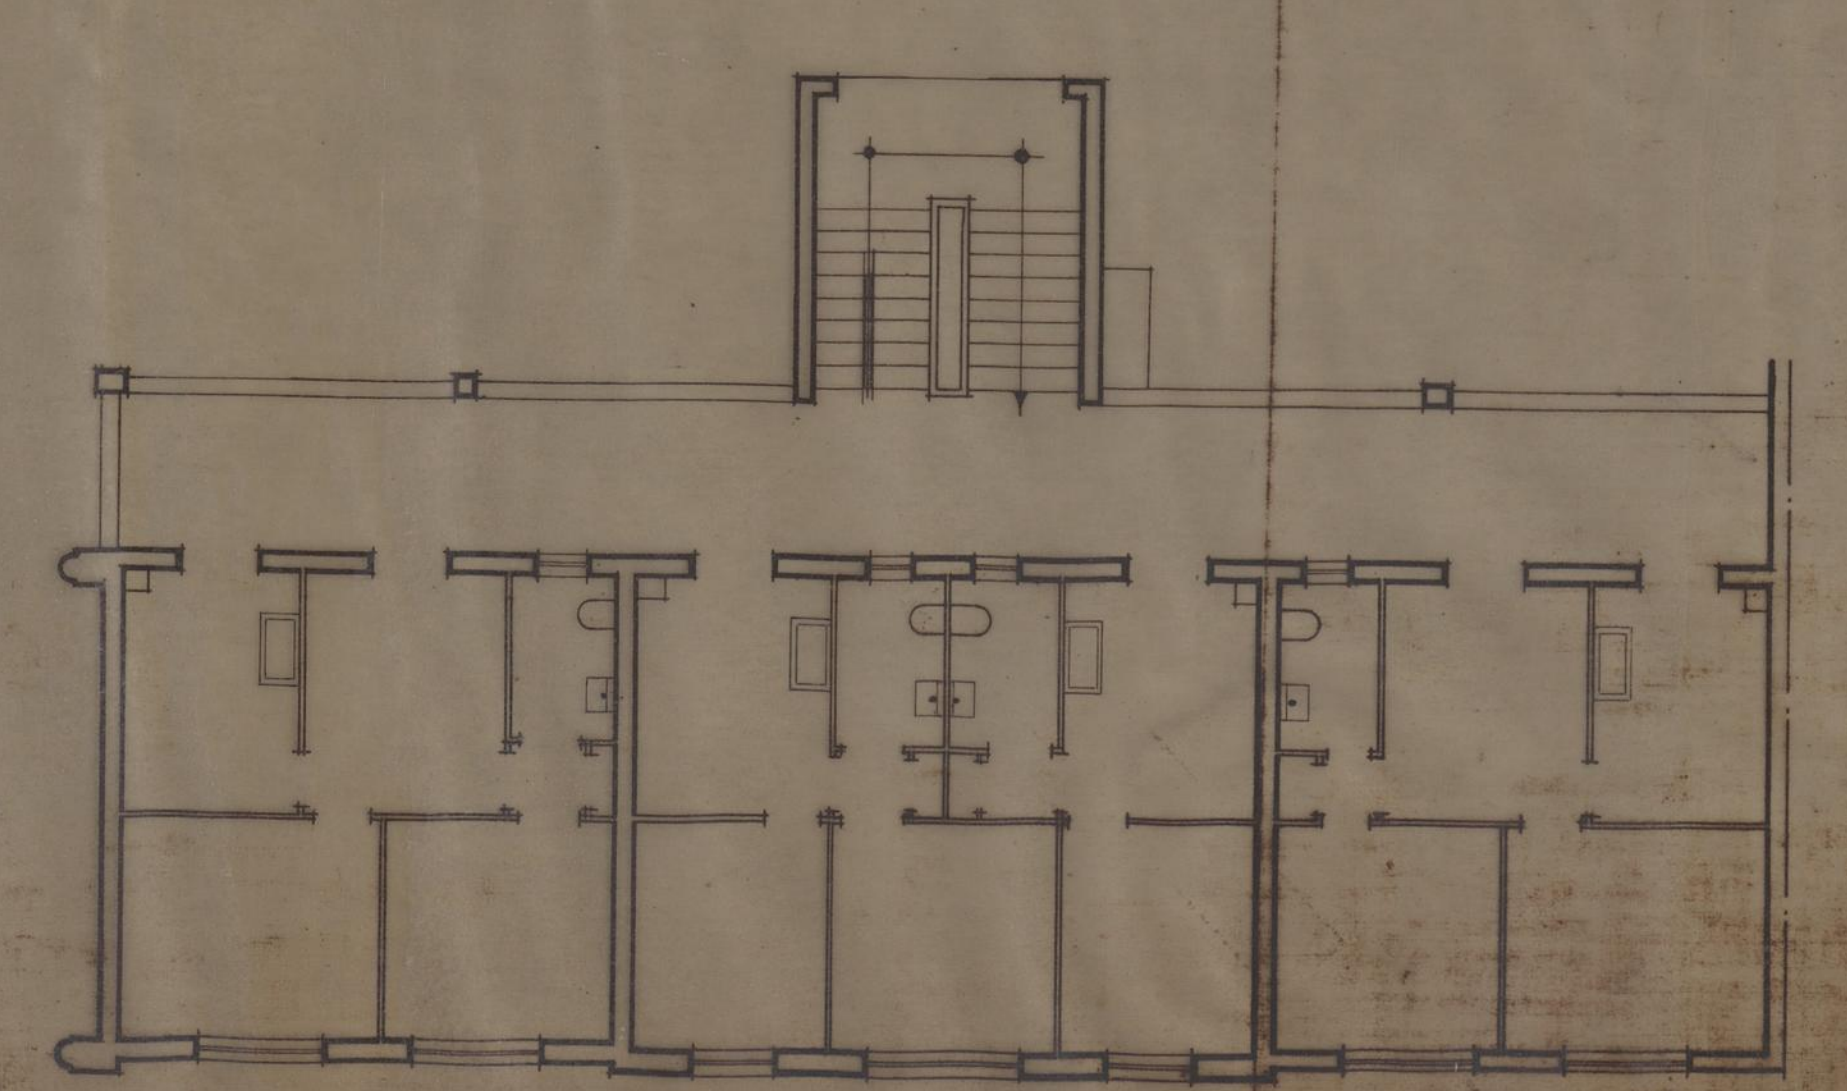


CAMARA MUNICIPAL DO PORTO D. S. H. REPARTIÇÃO DE CONSTRUÇÃO DE CASAS	CASAS ECONÓMICAS DA RUA DO DUQUE DE SALDANHA	
	ESQUEMA DOS ESGOTOS DE ÁGUAS SUJAS	
	O ENG. CHEFE	O ARQUITECTO
	A D' ESENHADORA	



S
FEVEREIRO 1971
ESCALA 1:100



15

2

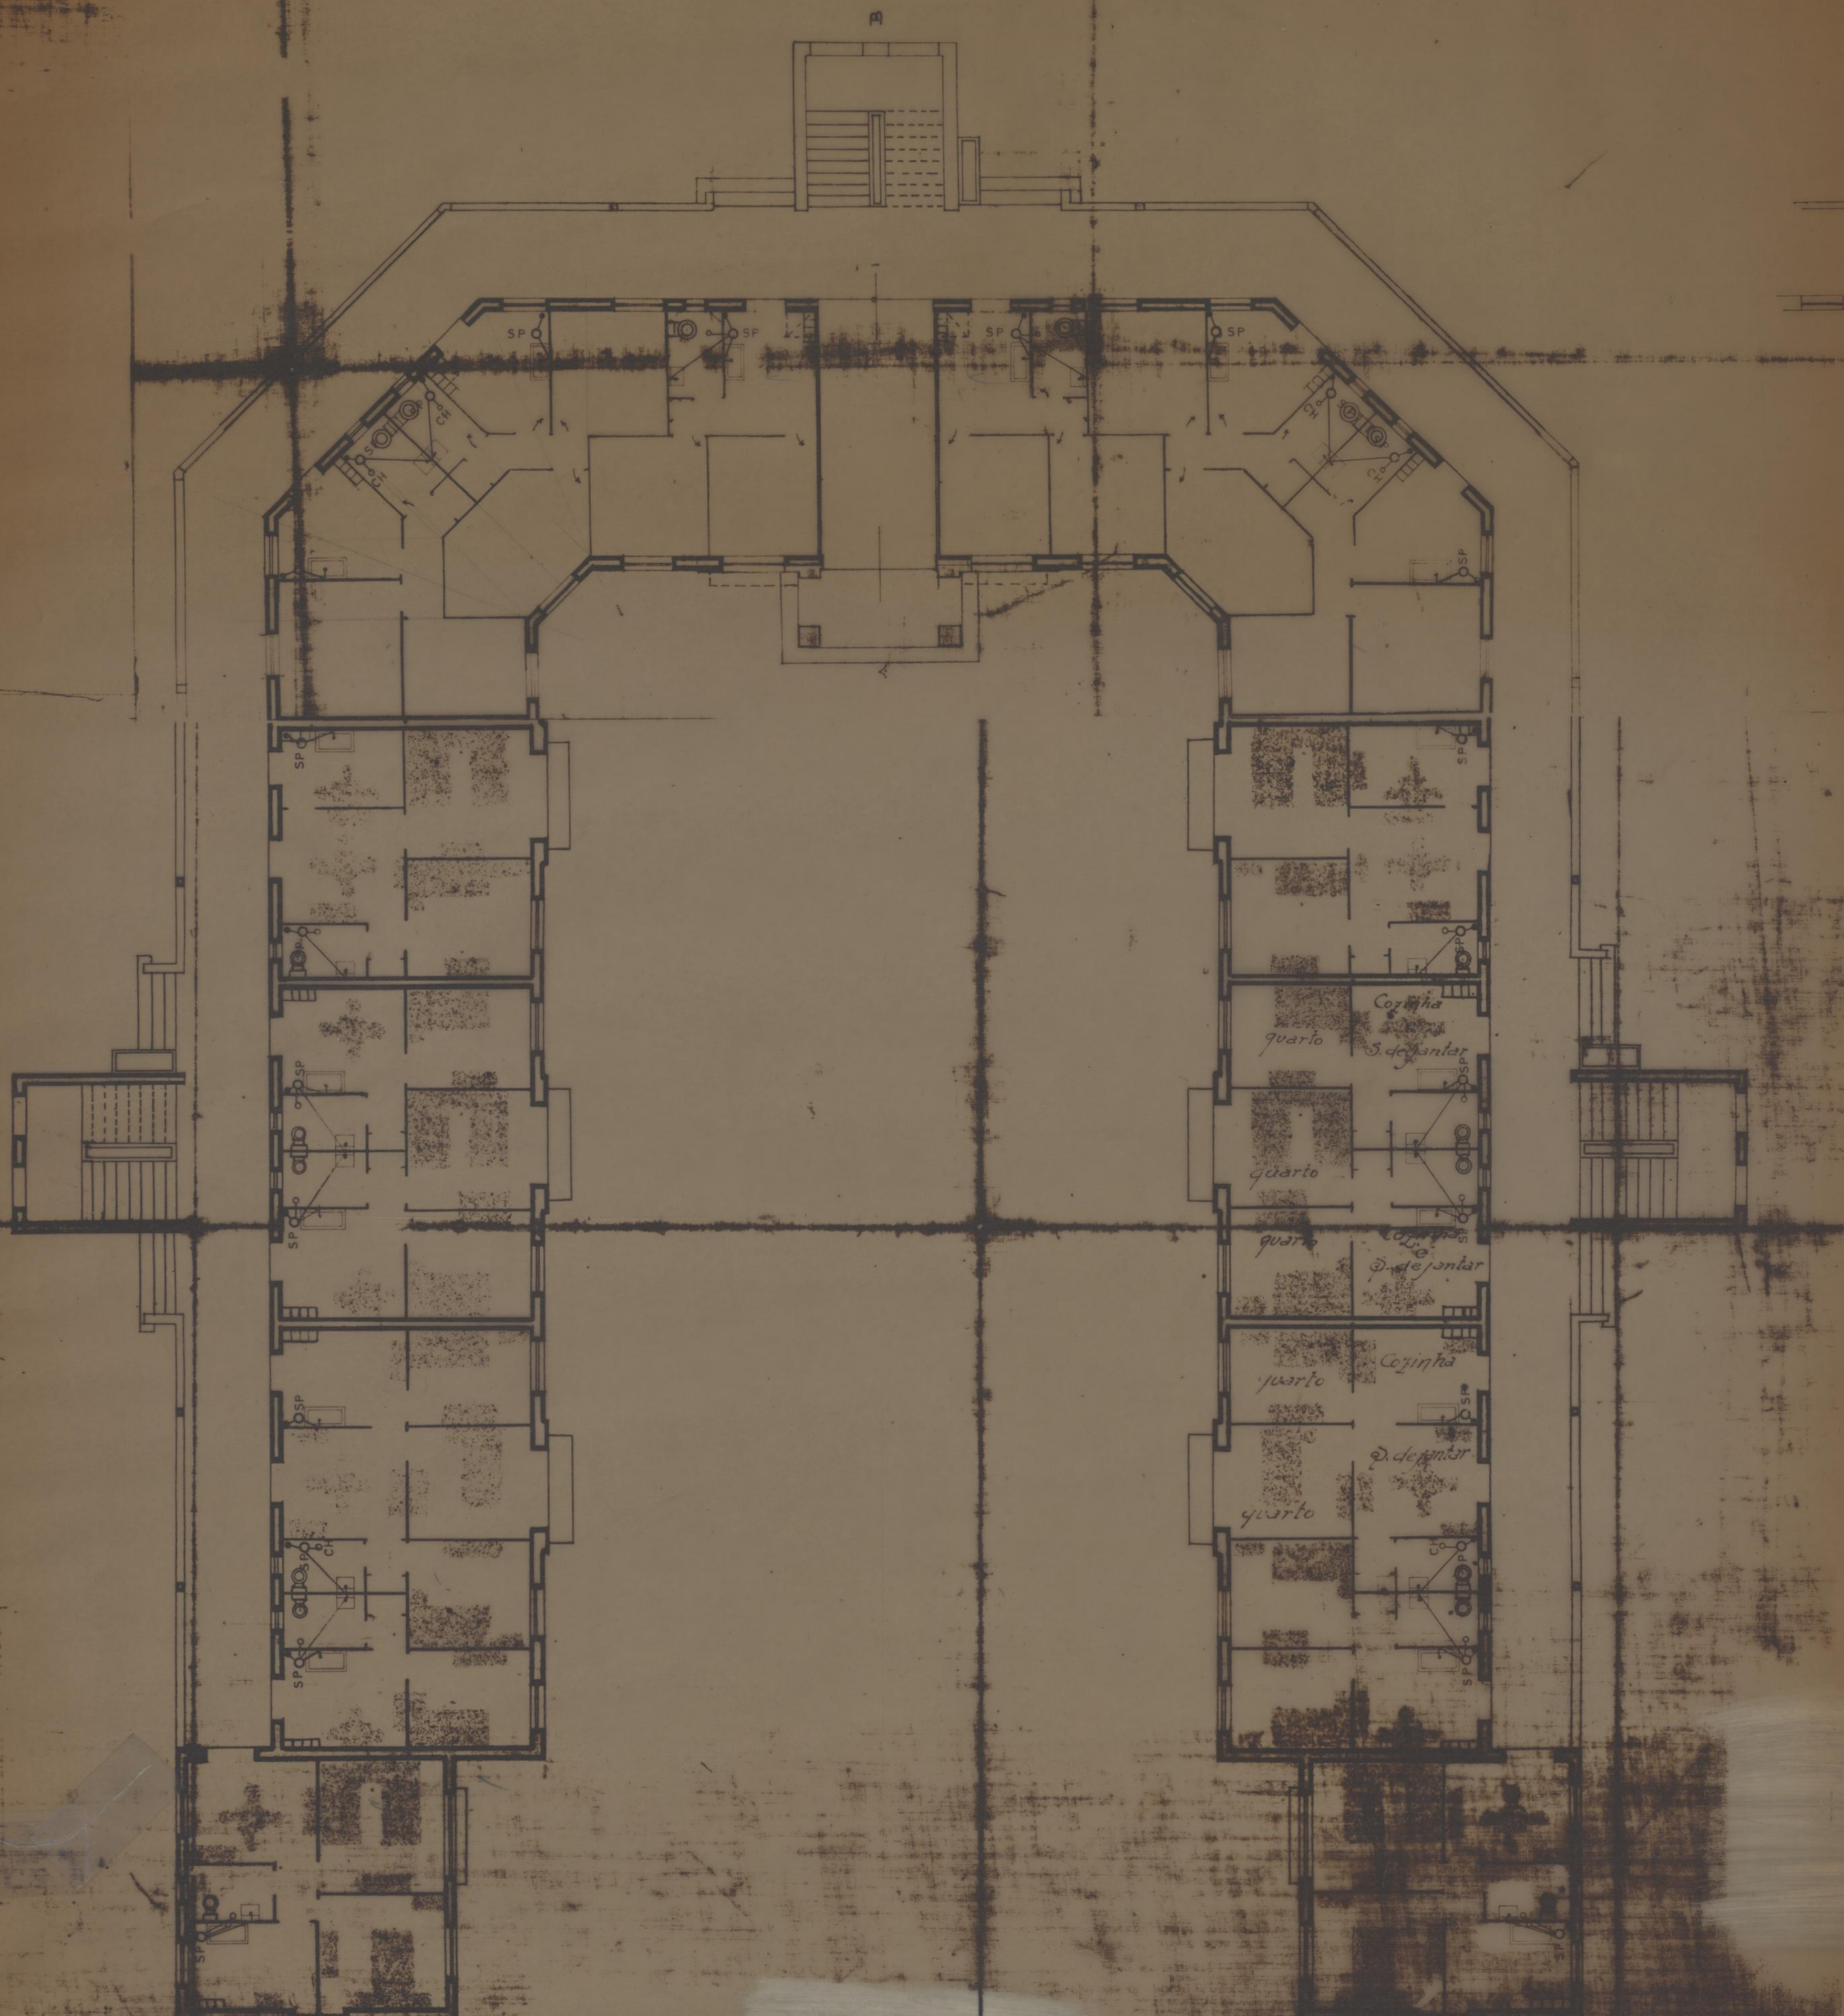

RÉS DO CHÃO

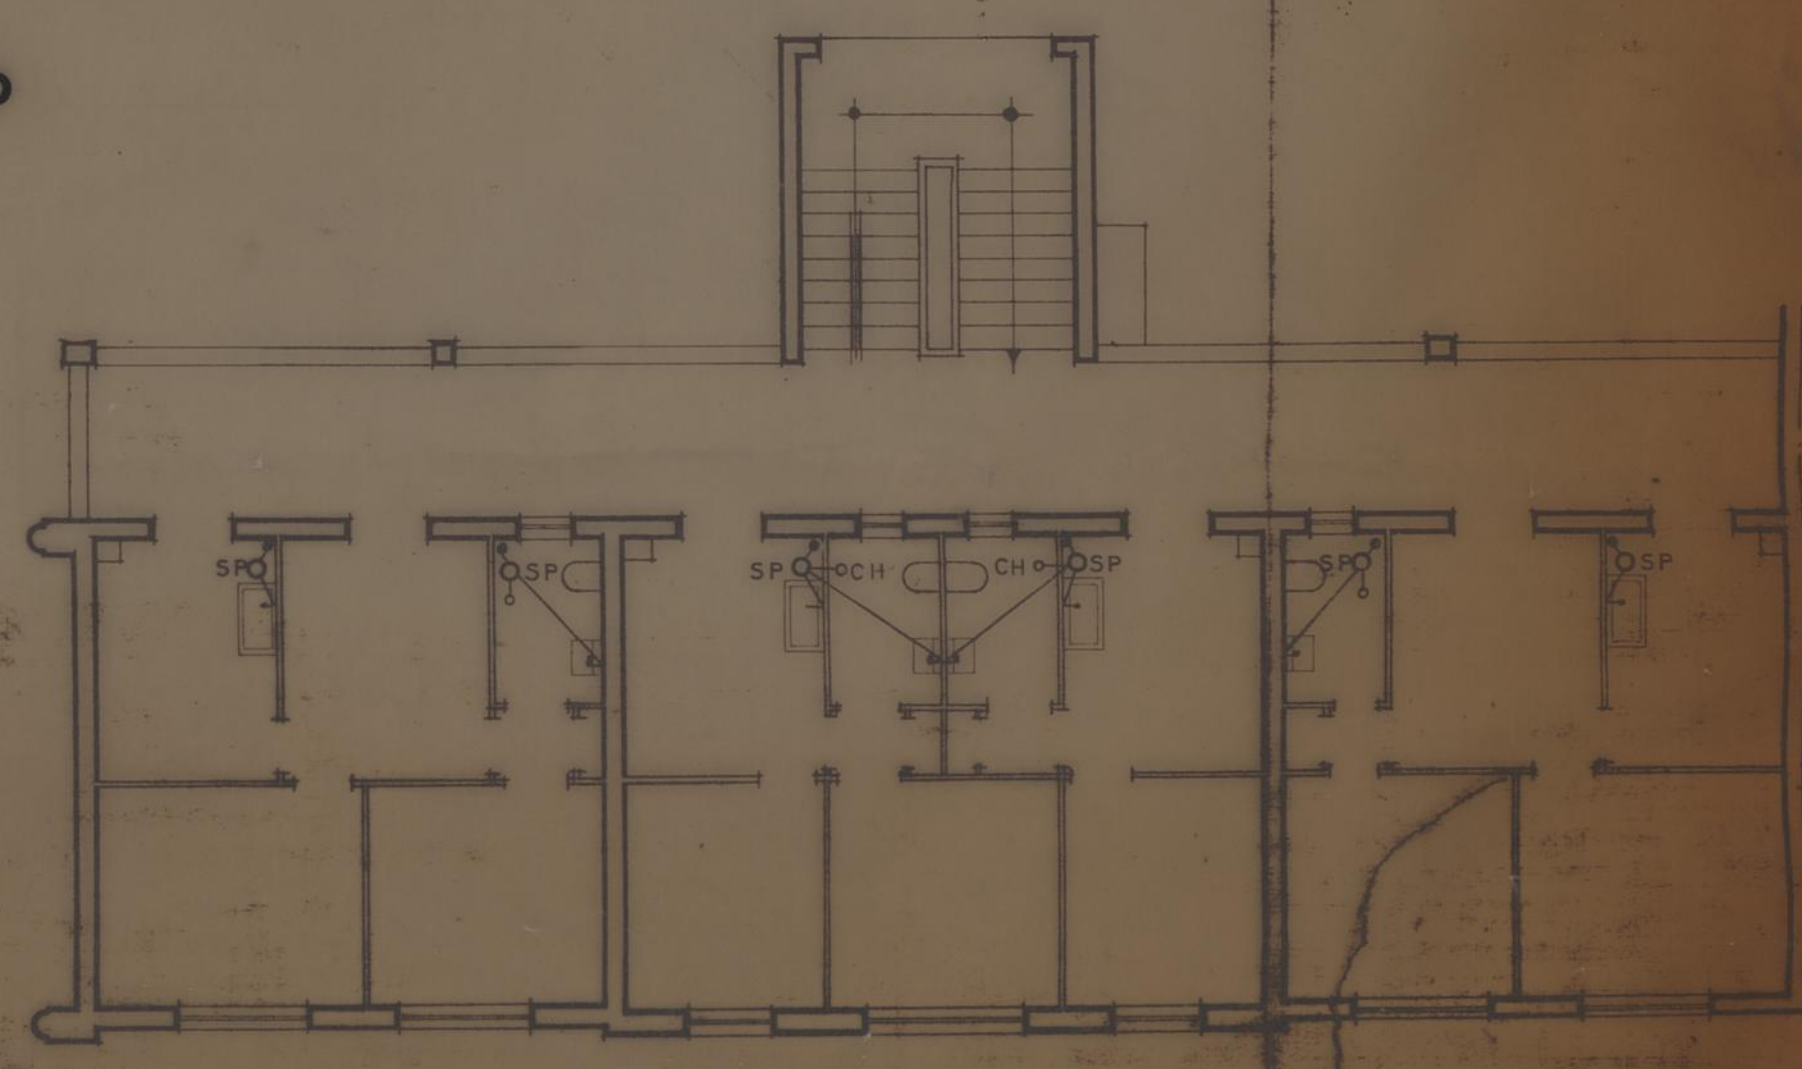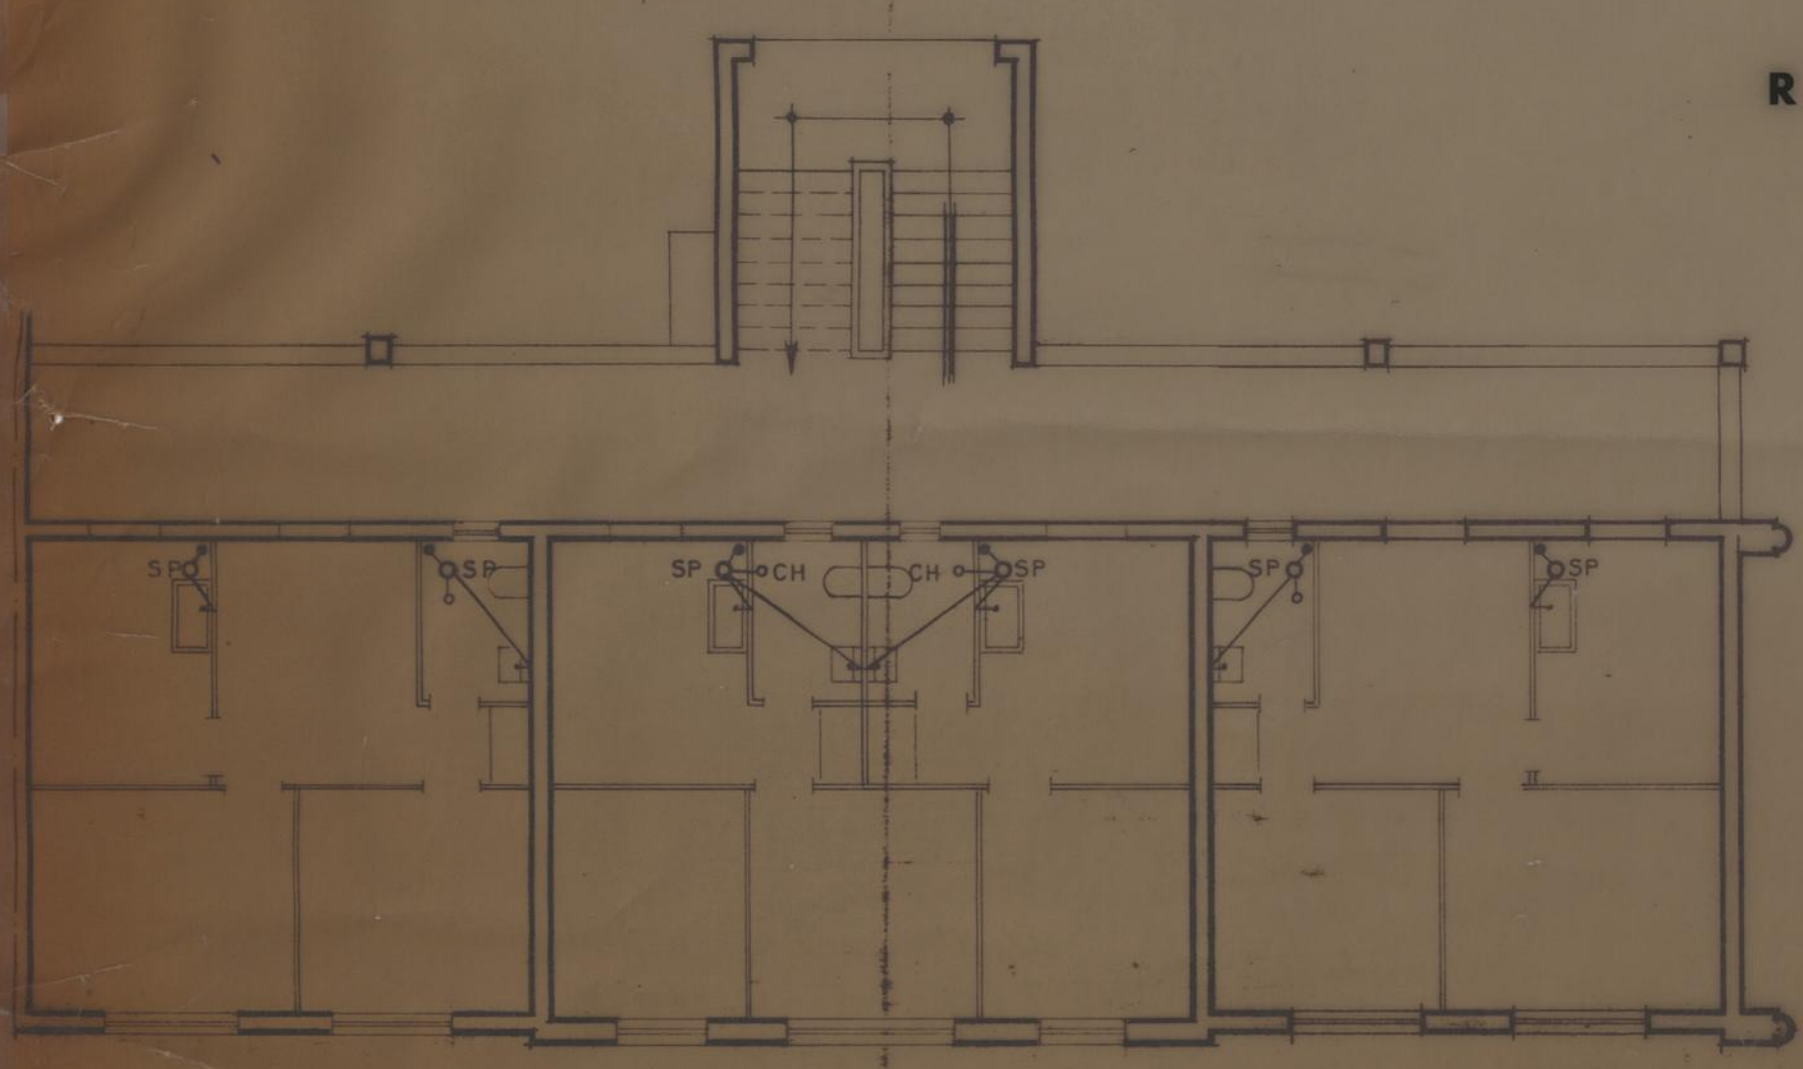

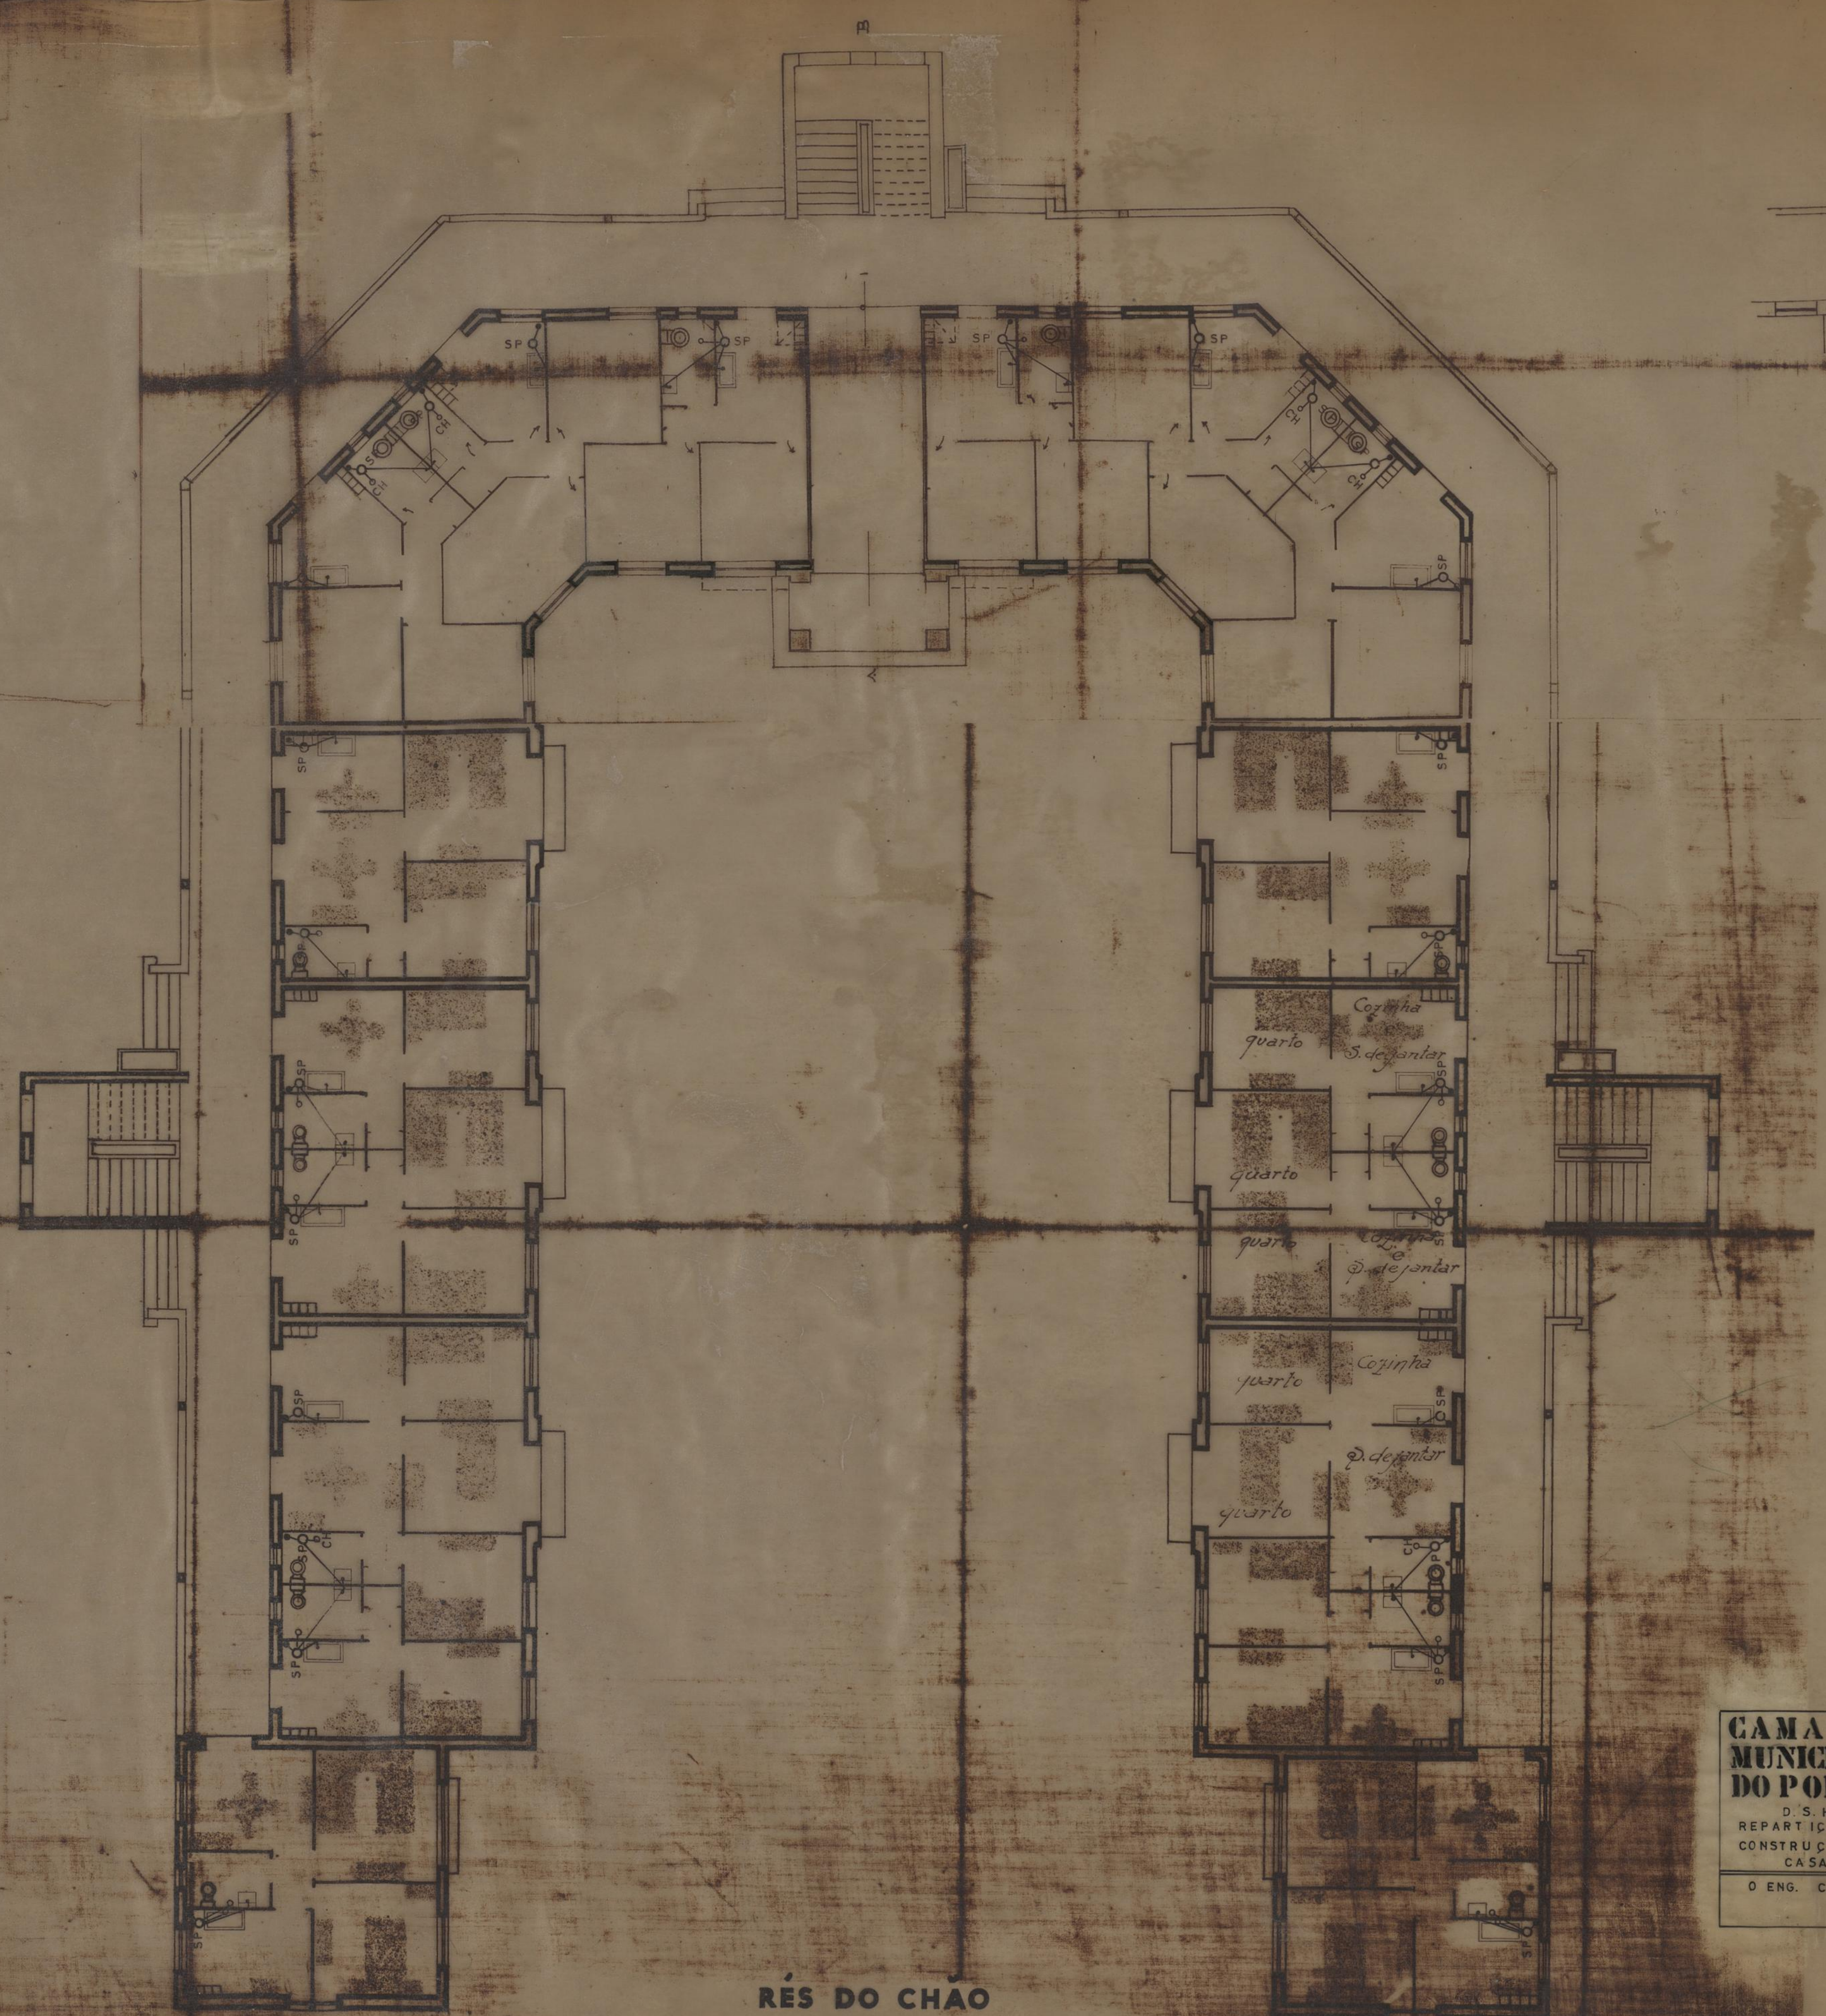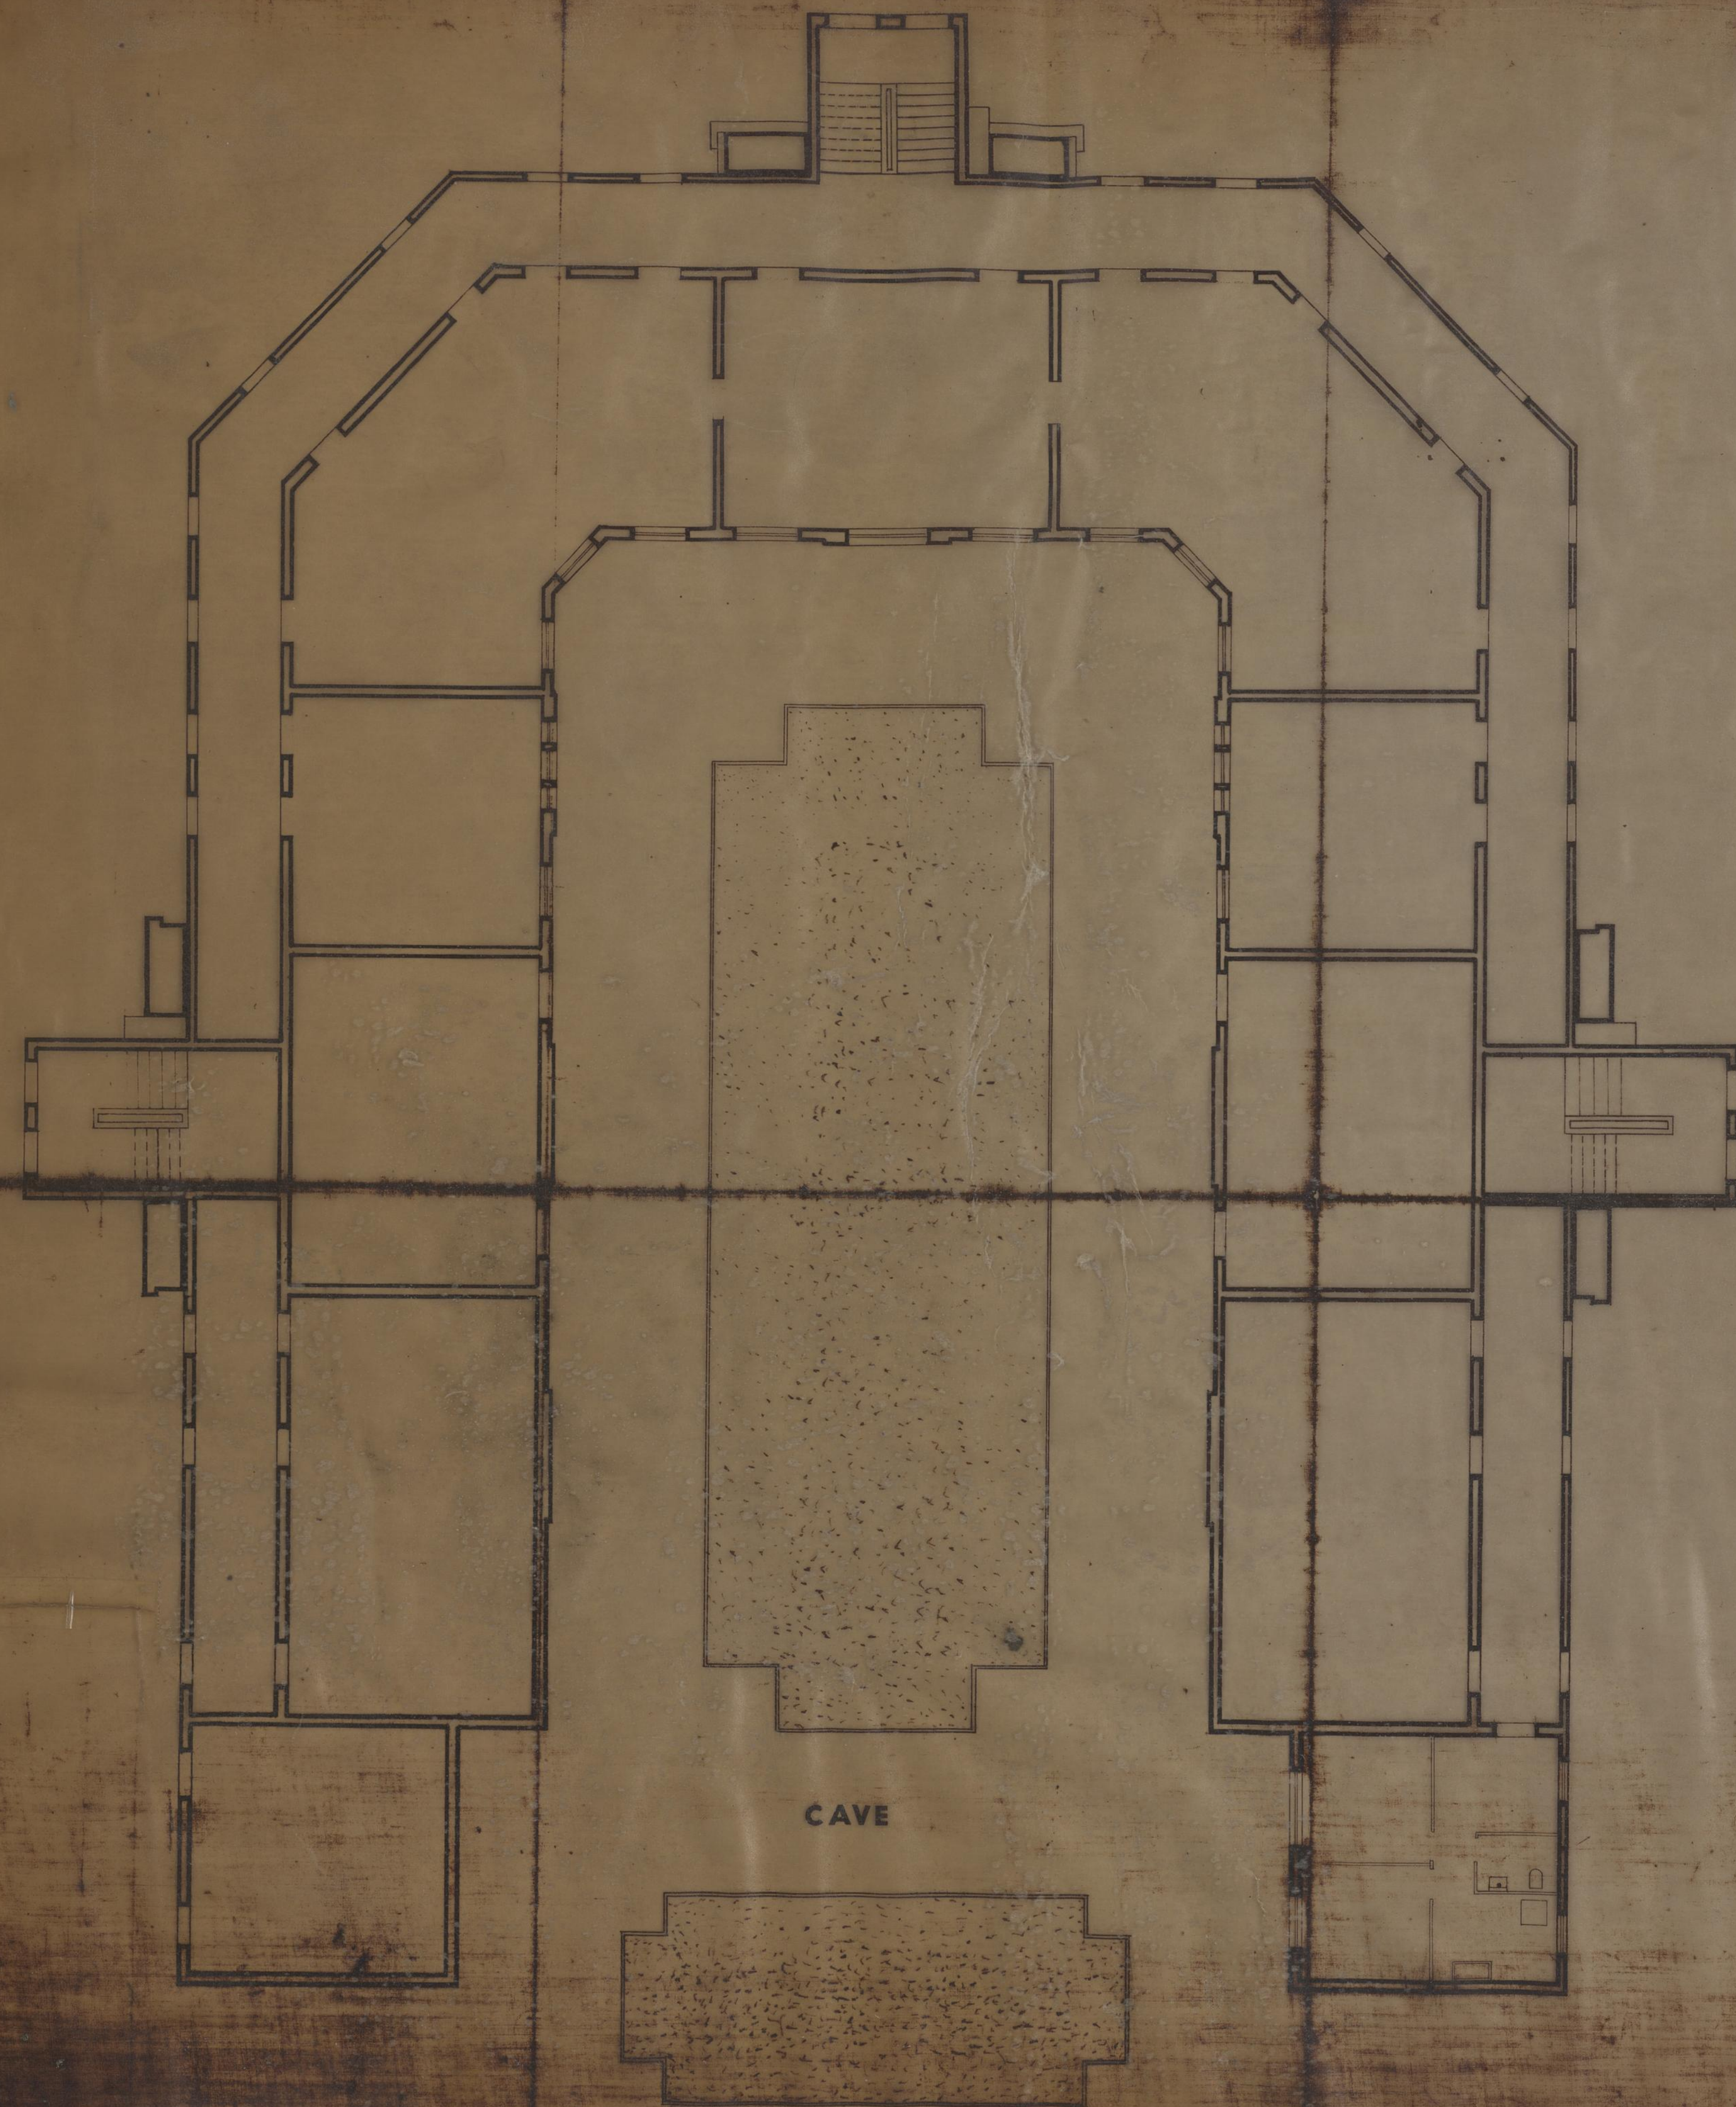

CAMARA MUNICIPAL DO PORTO D. S. H. REPARTIÇÃO DE CONSTRUÇÃO DE CASAS	CASAS ECONÓMICAS DA RUA DO DUQUE DE SALDANHA		S FEVEREIRO 1971 ESCALA 1:100 A. DESENHADORA
	ESQUEMA DOS ESGOTOS DE ÁGUAS SUJAS		
	O ENG. CHEFE	O A RQUITECTO	

—Câmara Municipal do—
—Porto—

—Repartição de Engenharia—

—Projecto—



—de um nucleo de 43 moradias
economicas a construir na rua
do
—Duque de Saldanha—

Planta do Saneamento Escala 1/100


—Porto e Paços do Concelho

—O Engenheiro Chefe da Repartição—

—O Engenheiro Chefe da Secção—

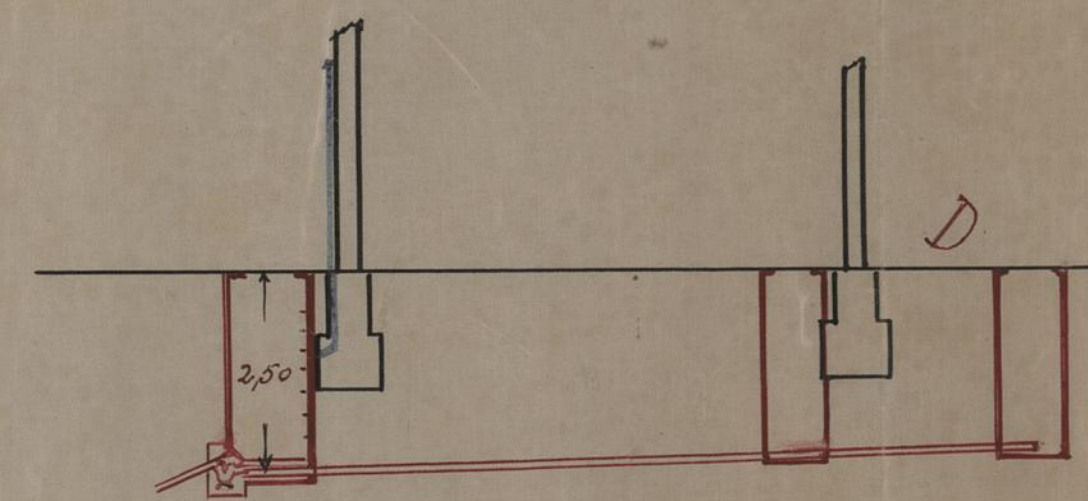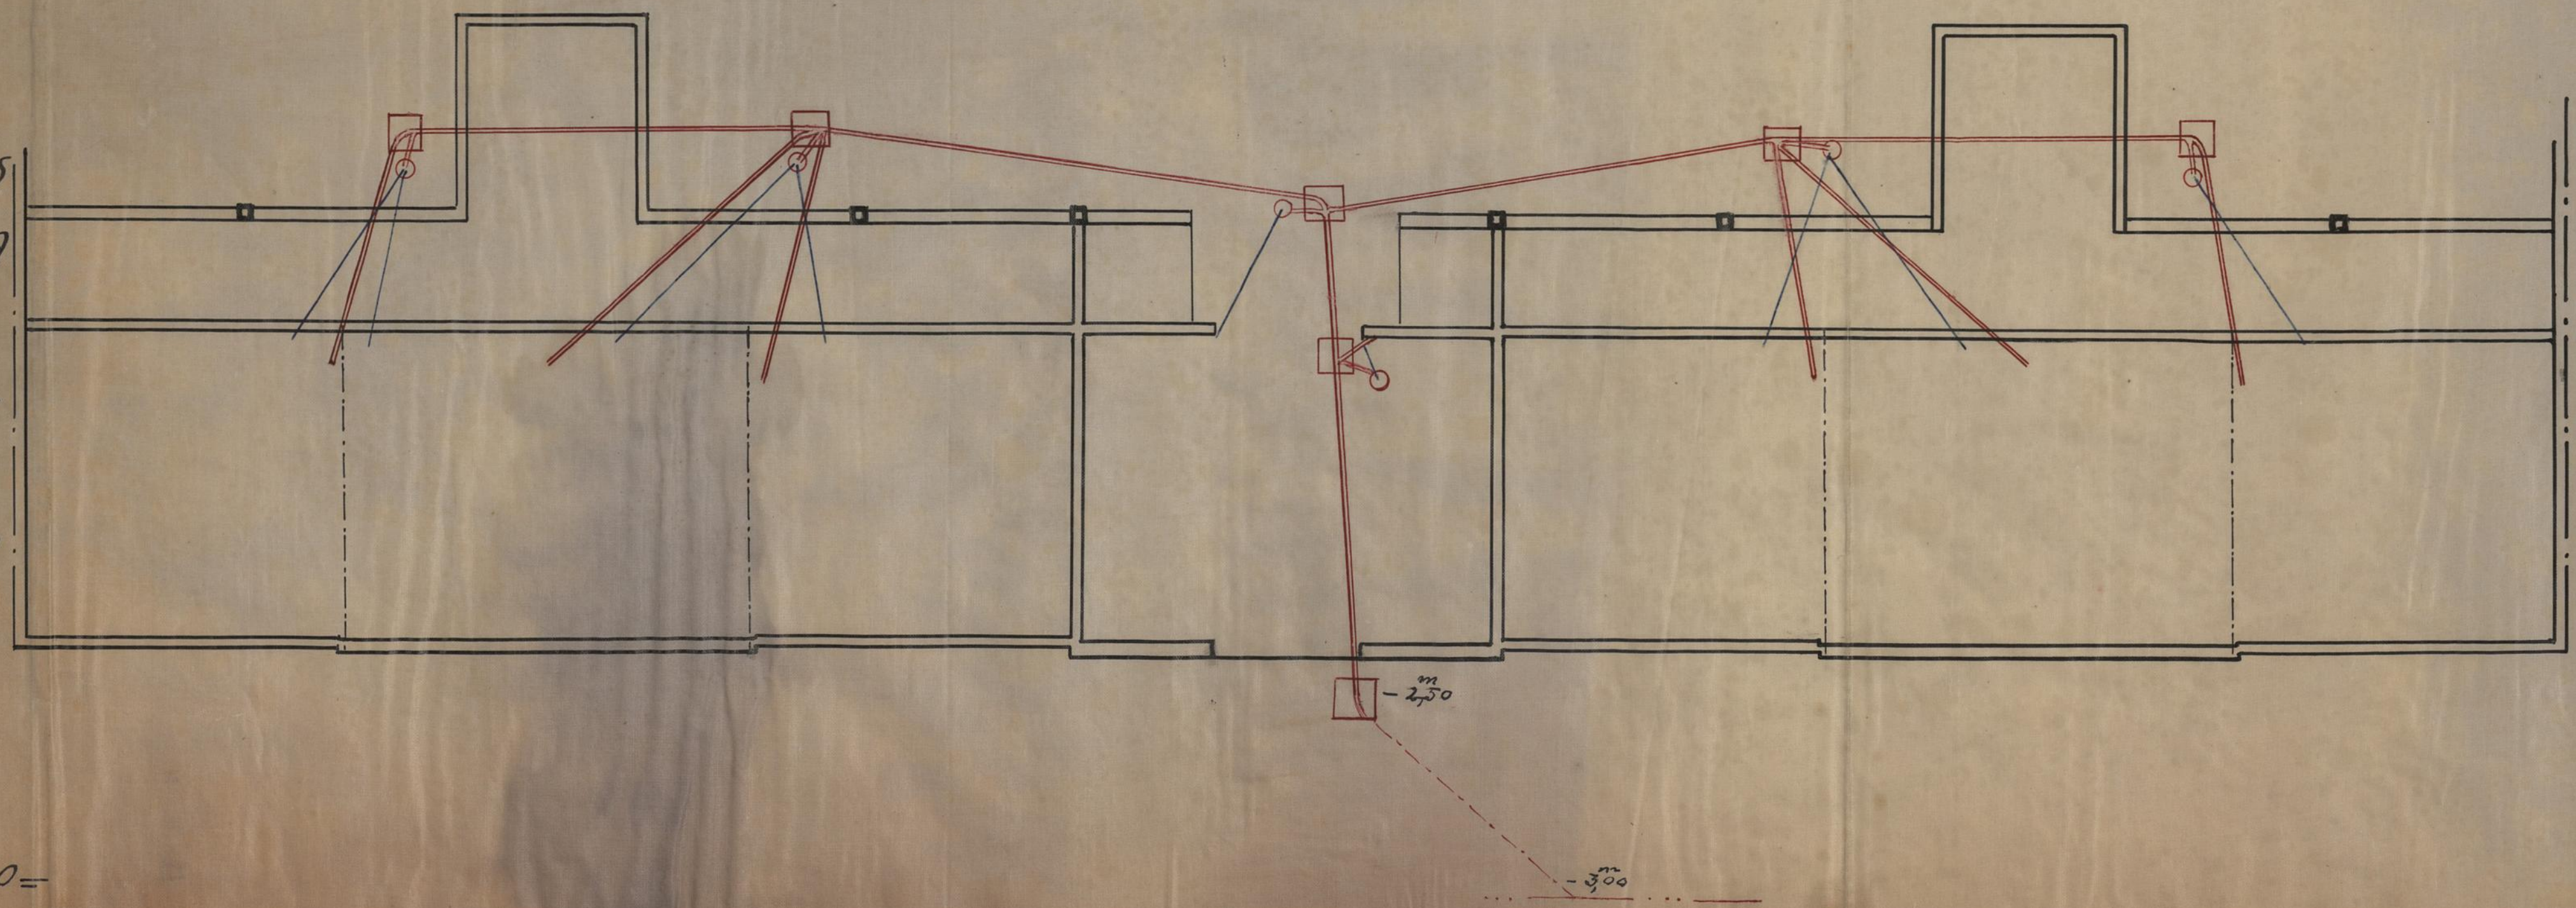

DESENHO N.º 1038	OMP	DATA / /
PROJECTOU:		DESENHO:
VISTO: O ENGENHEIRO CHEFE DOS SERVIÇOS		

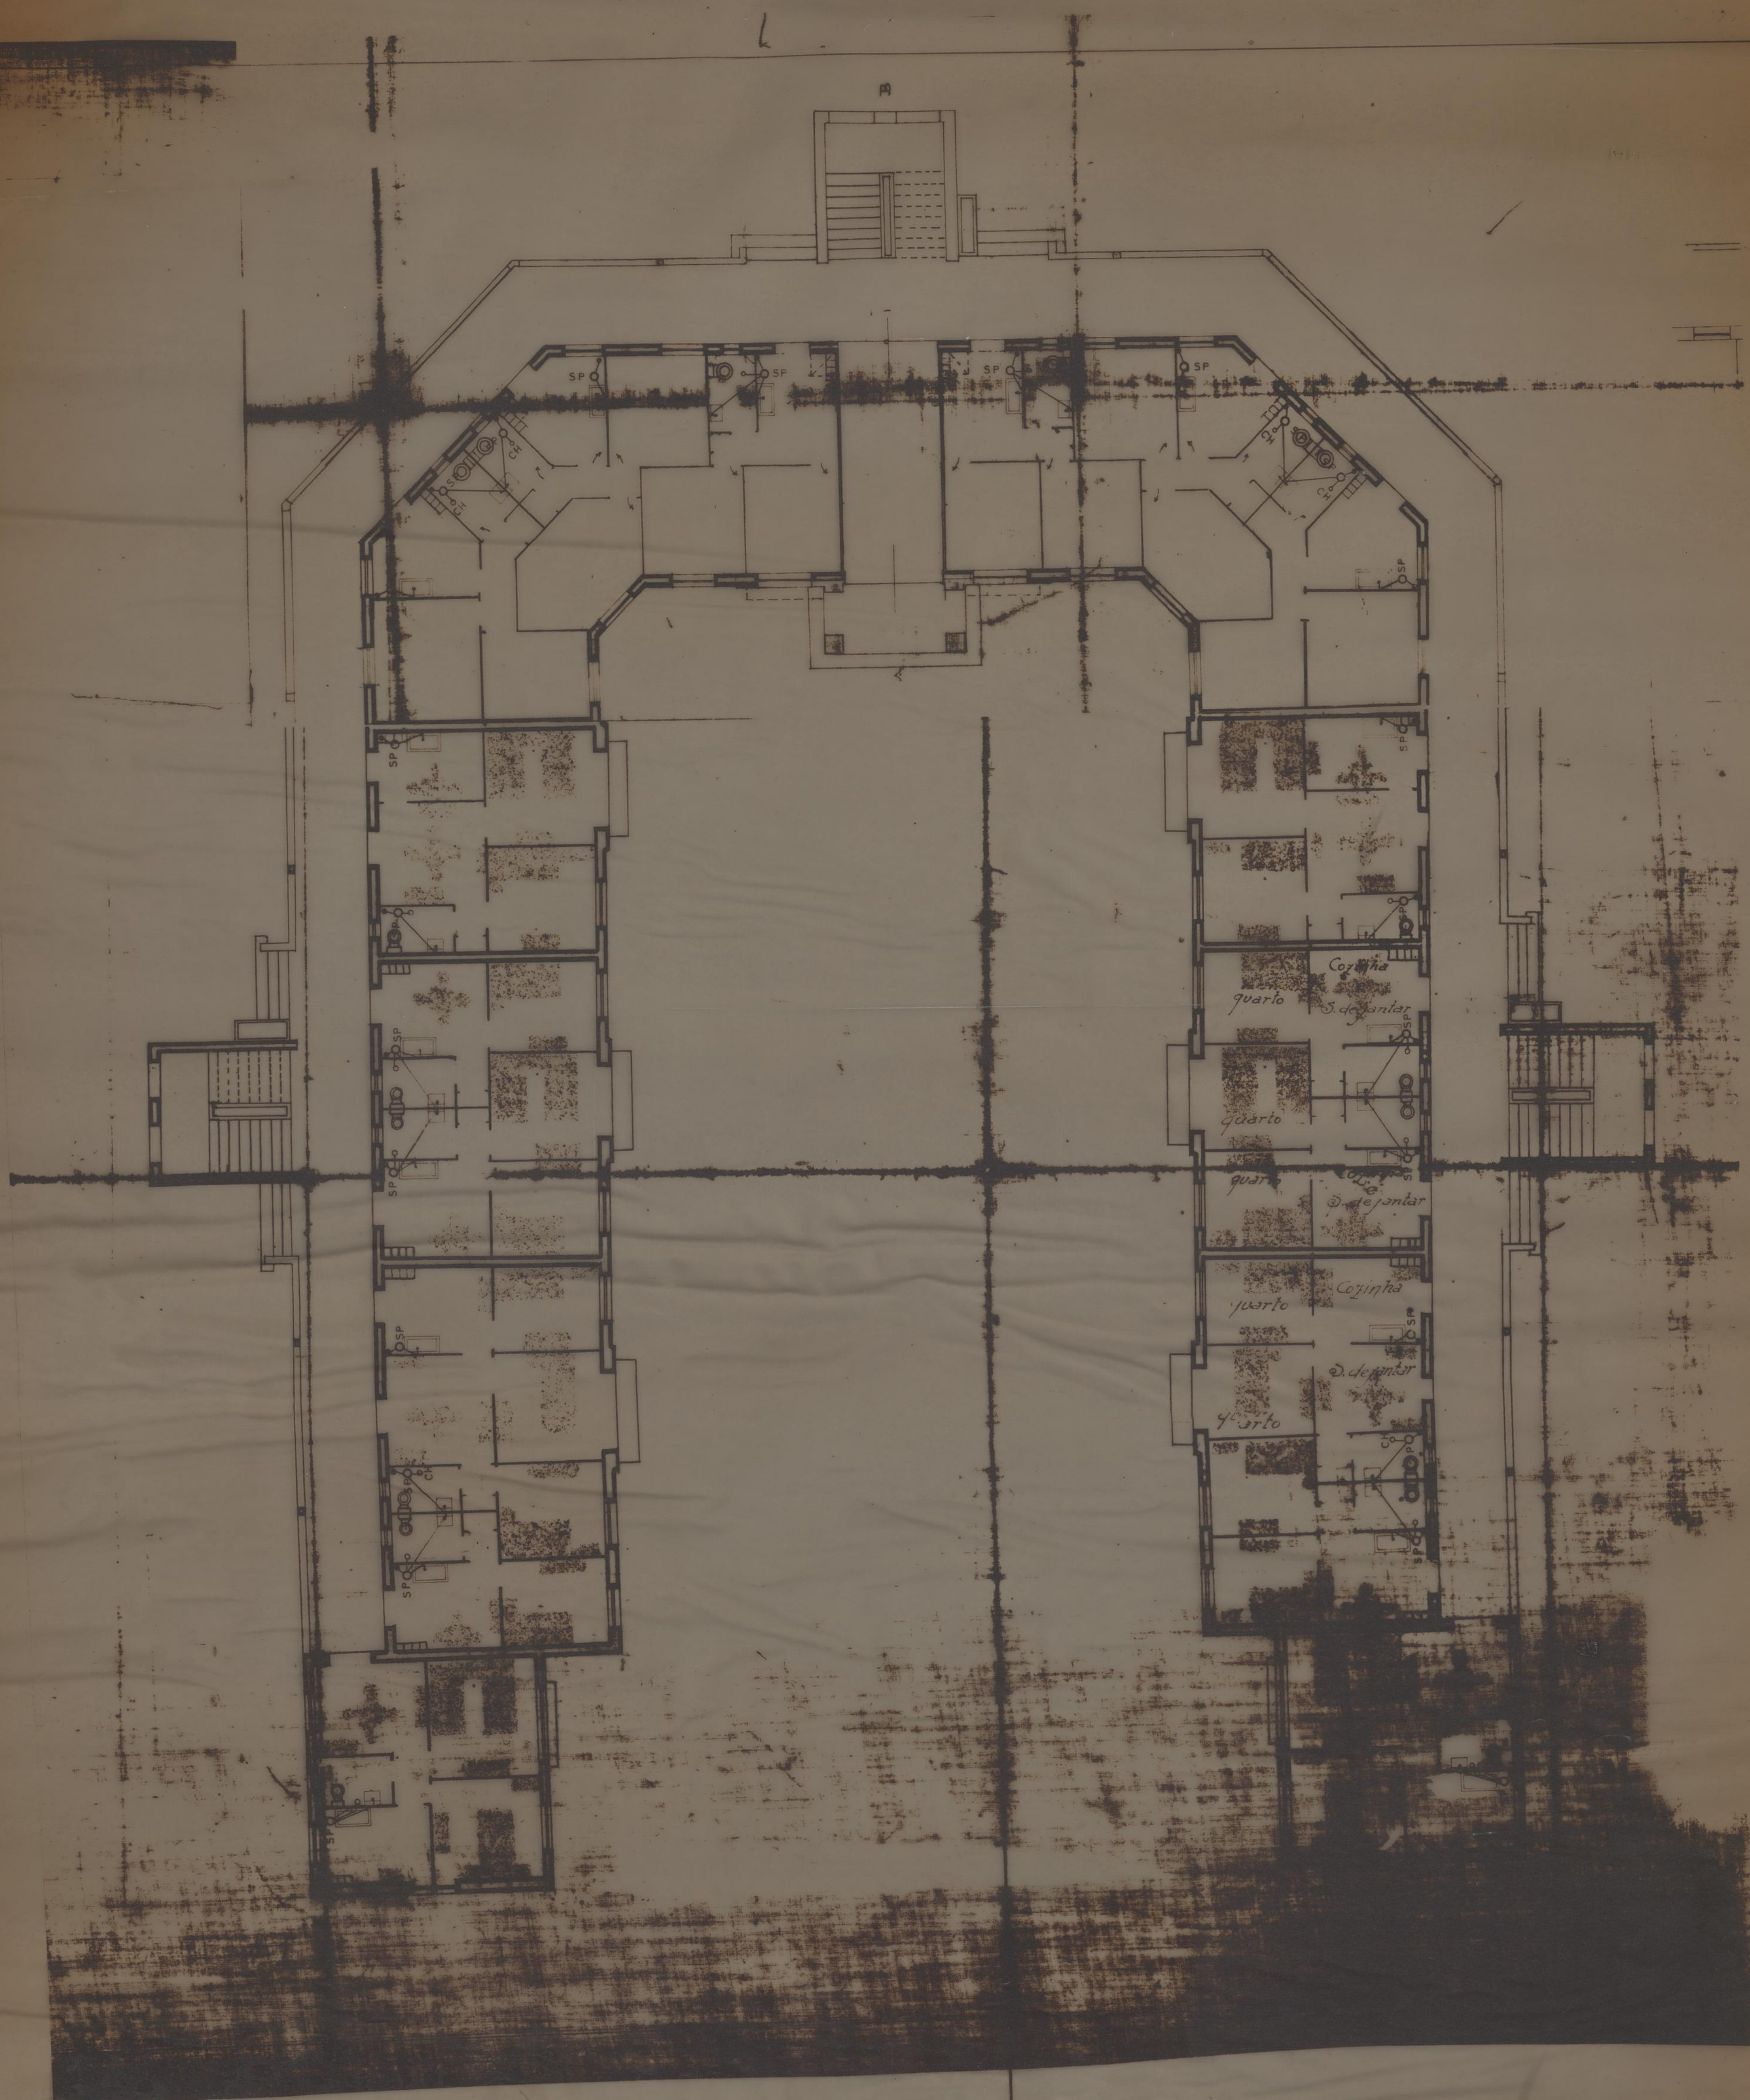

RÉS DO CHÃO

