



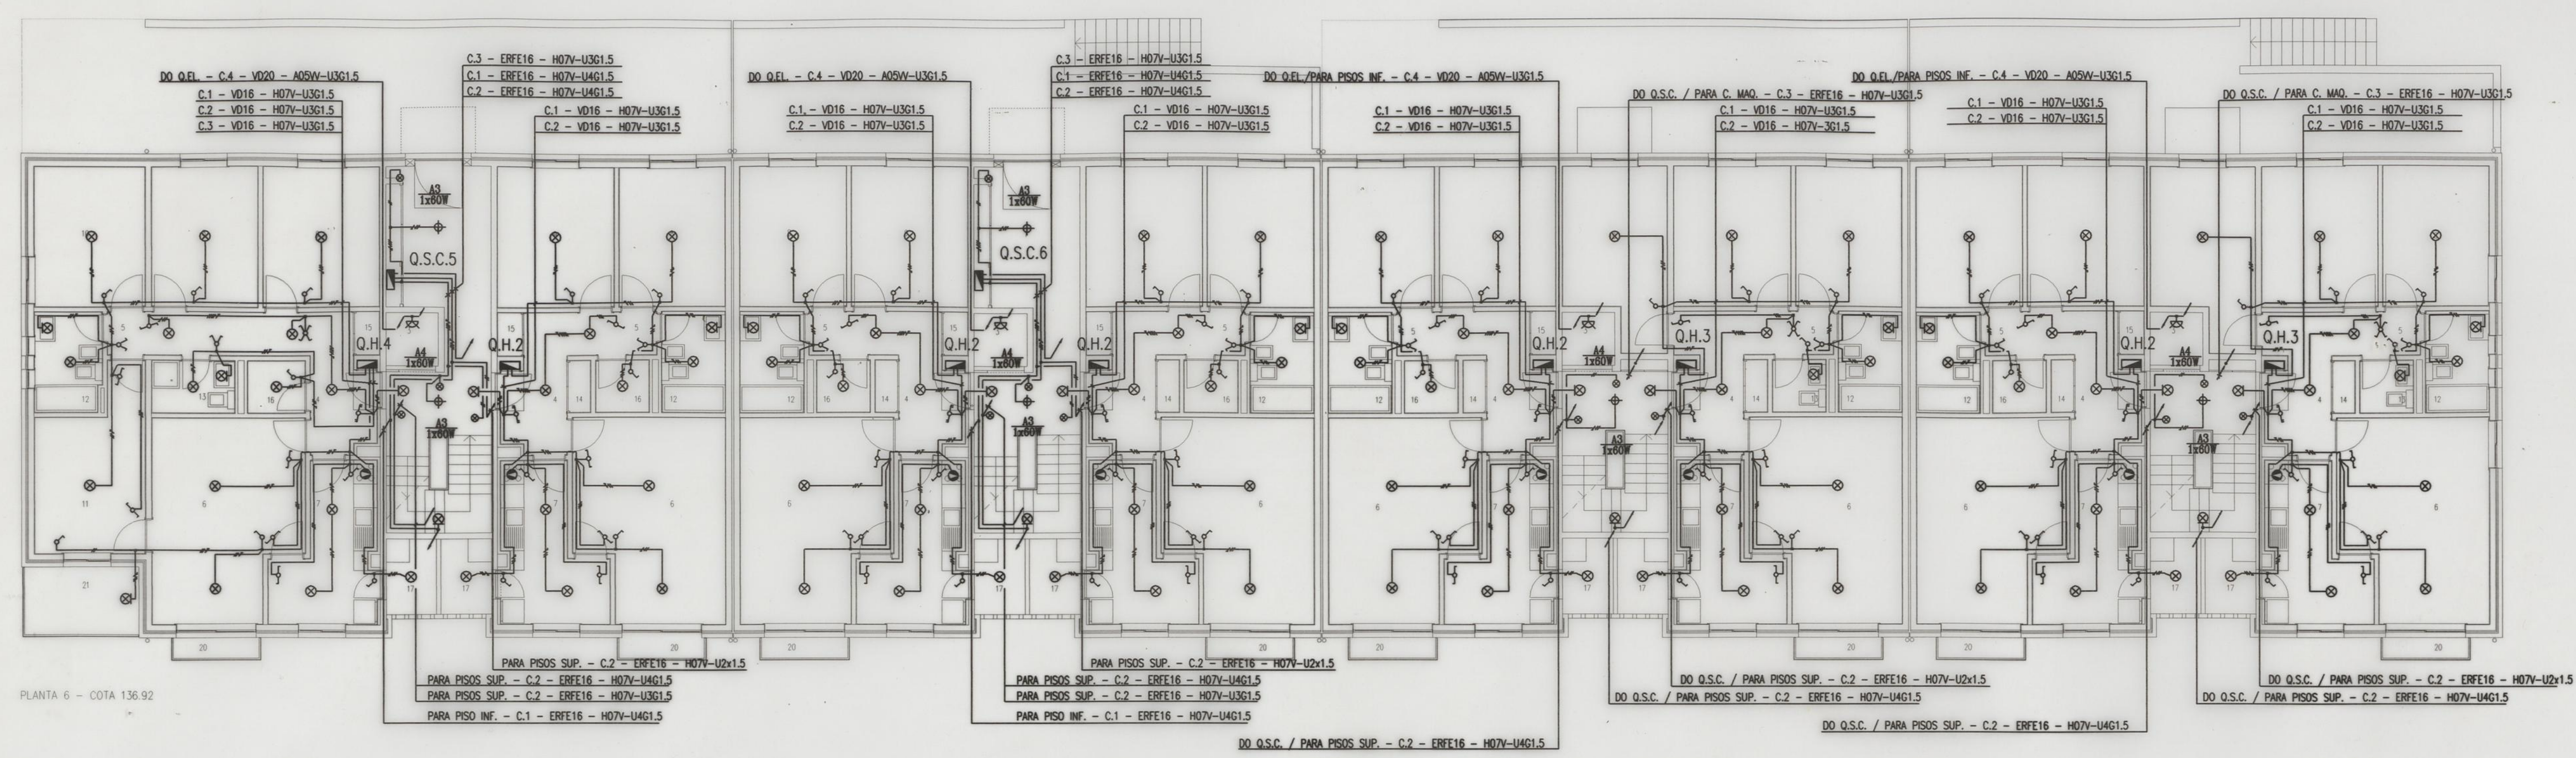

PLANTA 6 - COTA 136.92

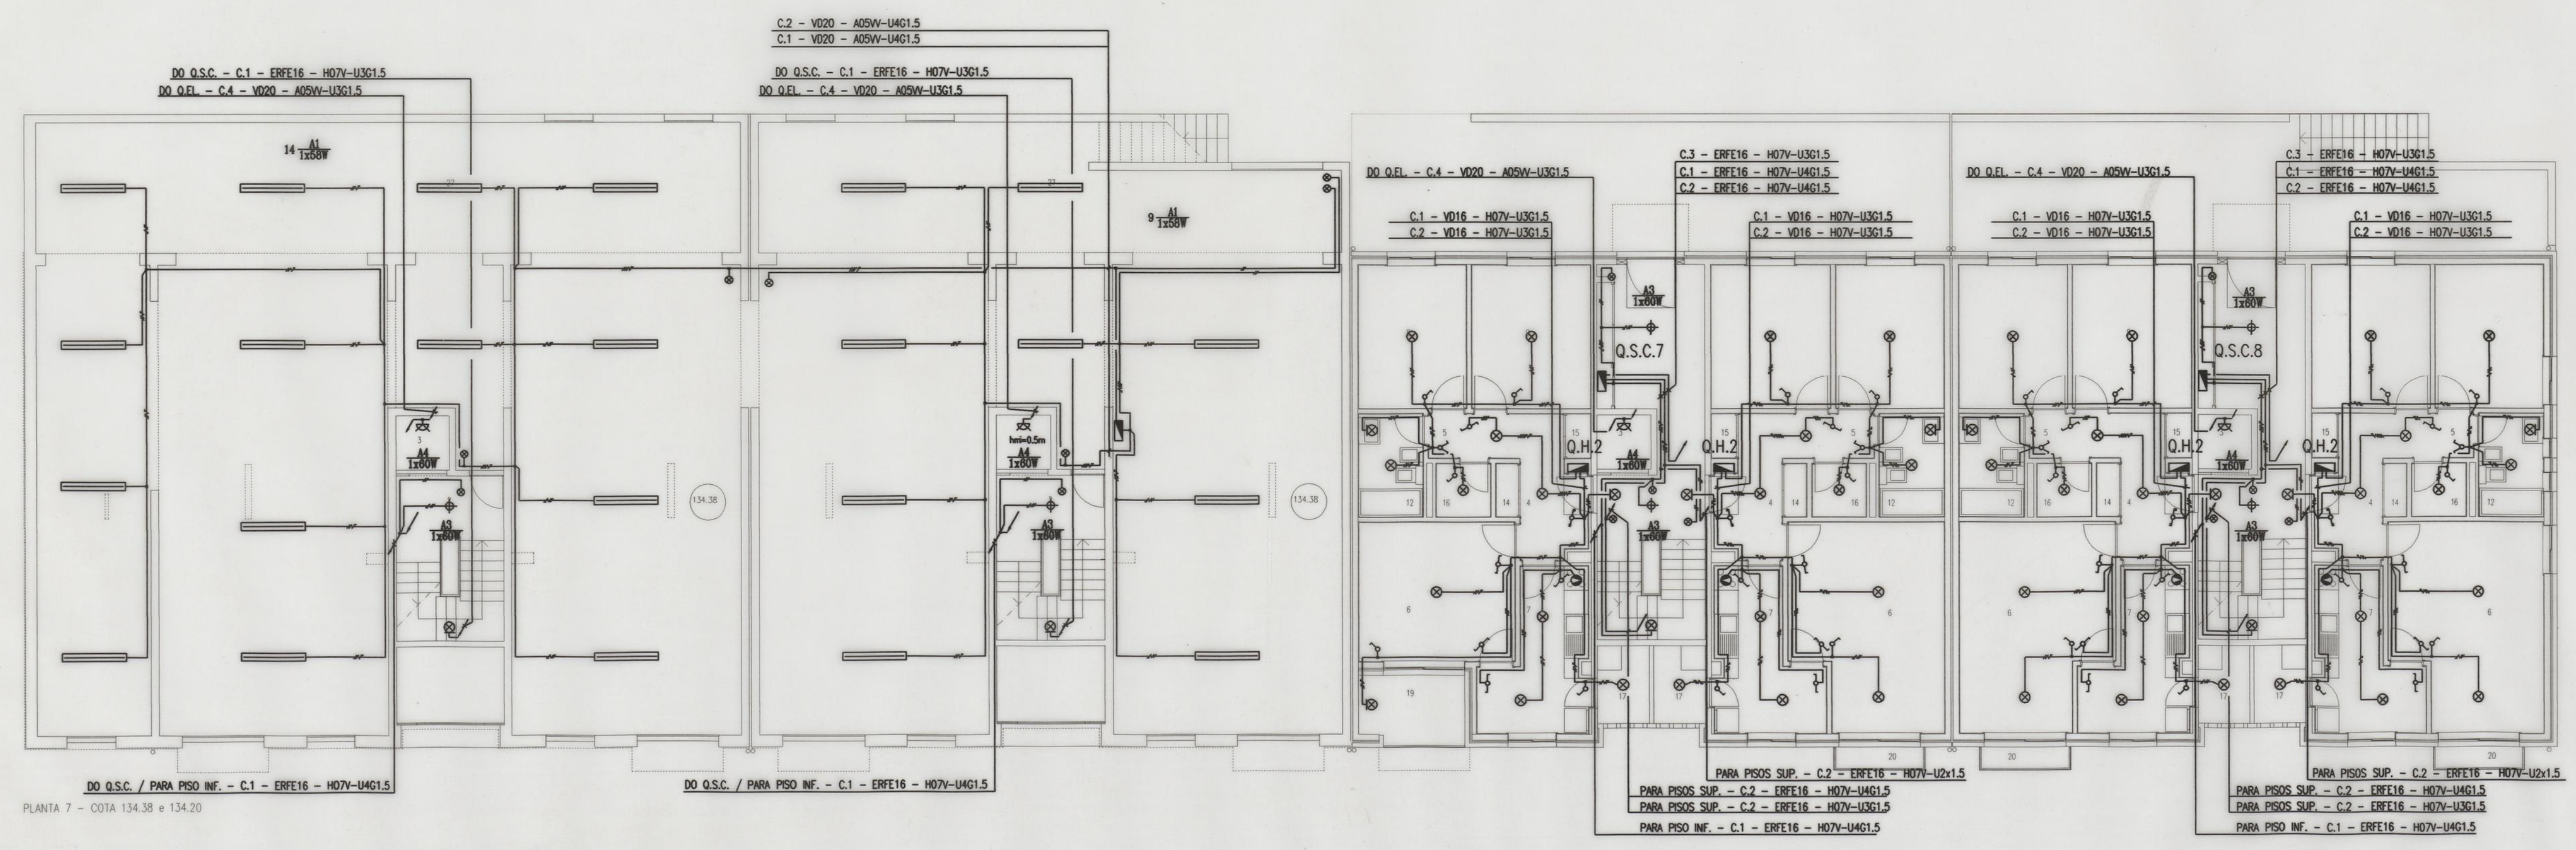


PLANTA 7 - COTA 134.38 e 134.20

- LEGENDA:
- 1. ATRIO
 - 2. CAIXA DE ESCADAS
 - 3. ELEVADOR
 - 4. VESTIBULO
 - 5. CIRCULACAO
 - 6. SALA
 - 7. COZINHA
 - 8. QUARTO
 - 9. QUARTO
 - 10. QUARTO
 - 11. QUARTO
 - 12. BANHO
 - 13. BANHO
 - 14. ARRUMOS
 - 15. ARRUMOS
 - 16. ARRUMOS
 - 17. LAVANDARIA
 - 18. LAVANDARIA
 - 19. VARANDA INTERIOR
 - 20. VARANDA EXTERIOR
 - 21. VARANDA EXTERIOR
 - 22. CASA MAQ. DO ELEVADOR
 - 23. SOTAO
 - 24. EQUIPAMENTO
 - 25. SANITARIO
 - 26. SANITARIO
 - 27. GARAGEM

FERSIR - TELAS FINAIS


Desenho:	CAD	CAMARA MUNICIPAL DO PORTO		Desenho n°
Projecto:	11-95	GRUPO DE HABITAÇÕES SOCIAIS NAS ANTAS		206.95.114
Escala:	1:100	PORTO		Projecto n° 206.95
PROJECTO DAS INSTALAÇÕES ELÉCTRICAS				
- INSTALAÇÃO DE ILUMINAÇÃO				
PROJECTO DE EXECUÇÃO				
EDIFÍCIO 5				
PLANTAS DOS NÍVEIS 6 E 7				
Este desenho é propriedade de ENGENHEIRO RODRIGUES GOMES & ASSOCIADOS, Lda e não pode ser reproduzido, divulgado ou copiado no todo ou em parte, sem autorização expressa. Reservados todos os direitos pela legislação em vigor. DEC-LEI 83/85 (14. Mar.)				

ENGENHEIRO RODRIGUES GOMES & ASSOCIADOS
CONSULTORES DE INSTALAÇÕES ELÉCTRICAS LDA
Rua Jornal de Notícias, 189 - 4100 Porto
tel: 0171897 / 0175436 - telex: 010287

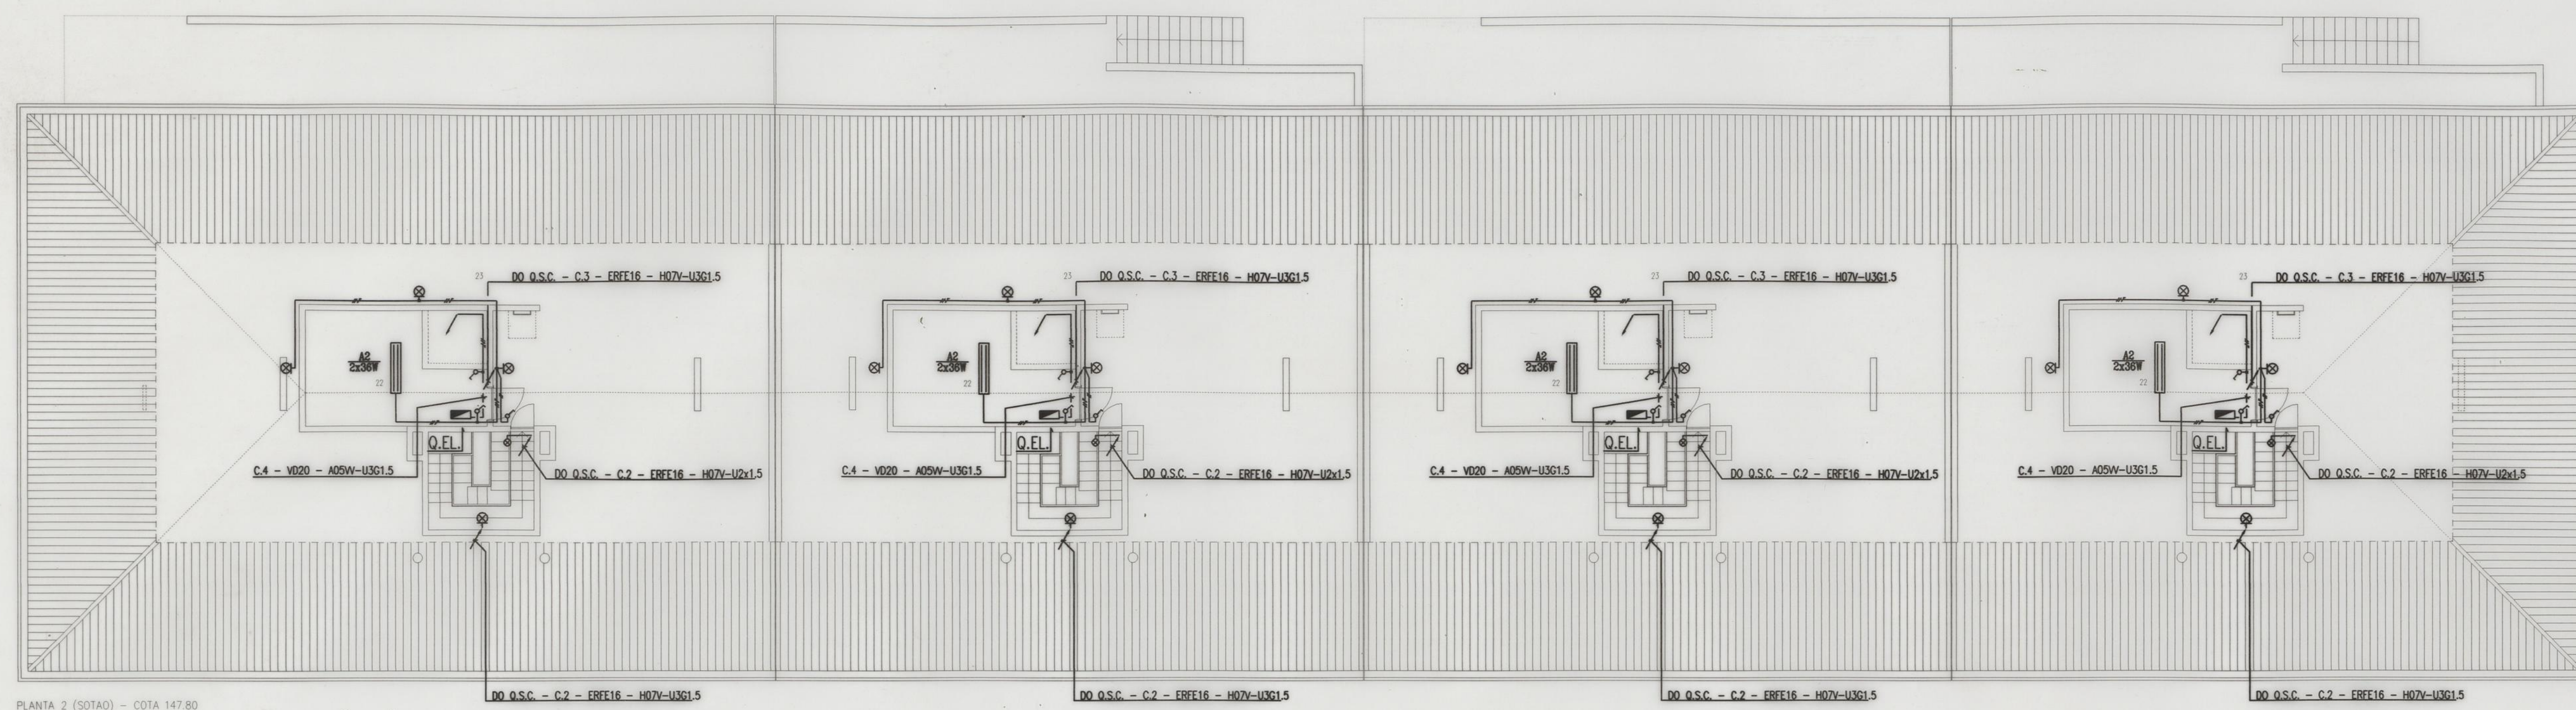

- LEGENDA:
- 1. ATRO
 - 2. CAIXA DE ESCADAS
 - 3. ELEVADOR
 - 4. VESTIBULO
 - 5. CIRCULACAO
 - 6. SALA
 - 7. COZINHA
 - 8. QUARTO
 - 9. QUARTO
 - 10. QUARTO
 - 11. QUARTO
 - 12. BANHO
 - 13. BANHO
 - 14. ARRUMOS
 - 15. ARRUMOS
 - 16. ARRUMOS
 - 17. LAVANDARIA
 - 18. LAVANDARIA
 - 19. VARANDA INTERIOR
 - 20. VARANDA EXTERIOR
 - 21. VARANDA EXTERIOR
 - 22. CASA MAO DO ELEVADOR
 - 23. SOTAO
 - 24. EQUIPAMENTO
 - 25. SANITARIO
 - 26. SANITARIO
 - 27. GARAGEM


PLANTA 2 (SOTAO) - COTA 147.80

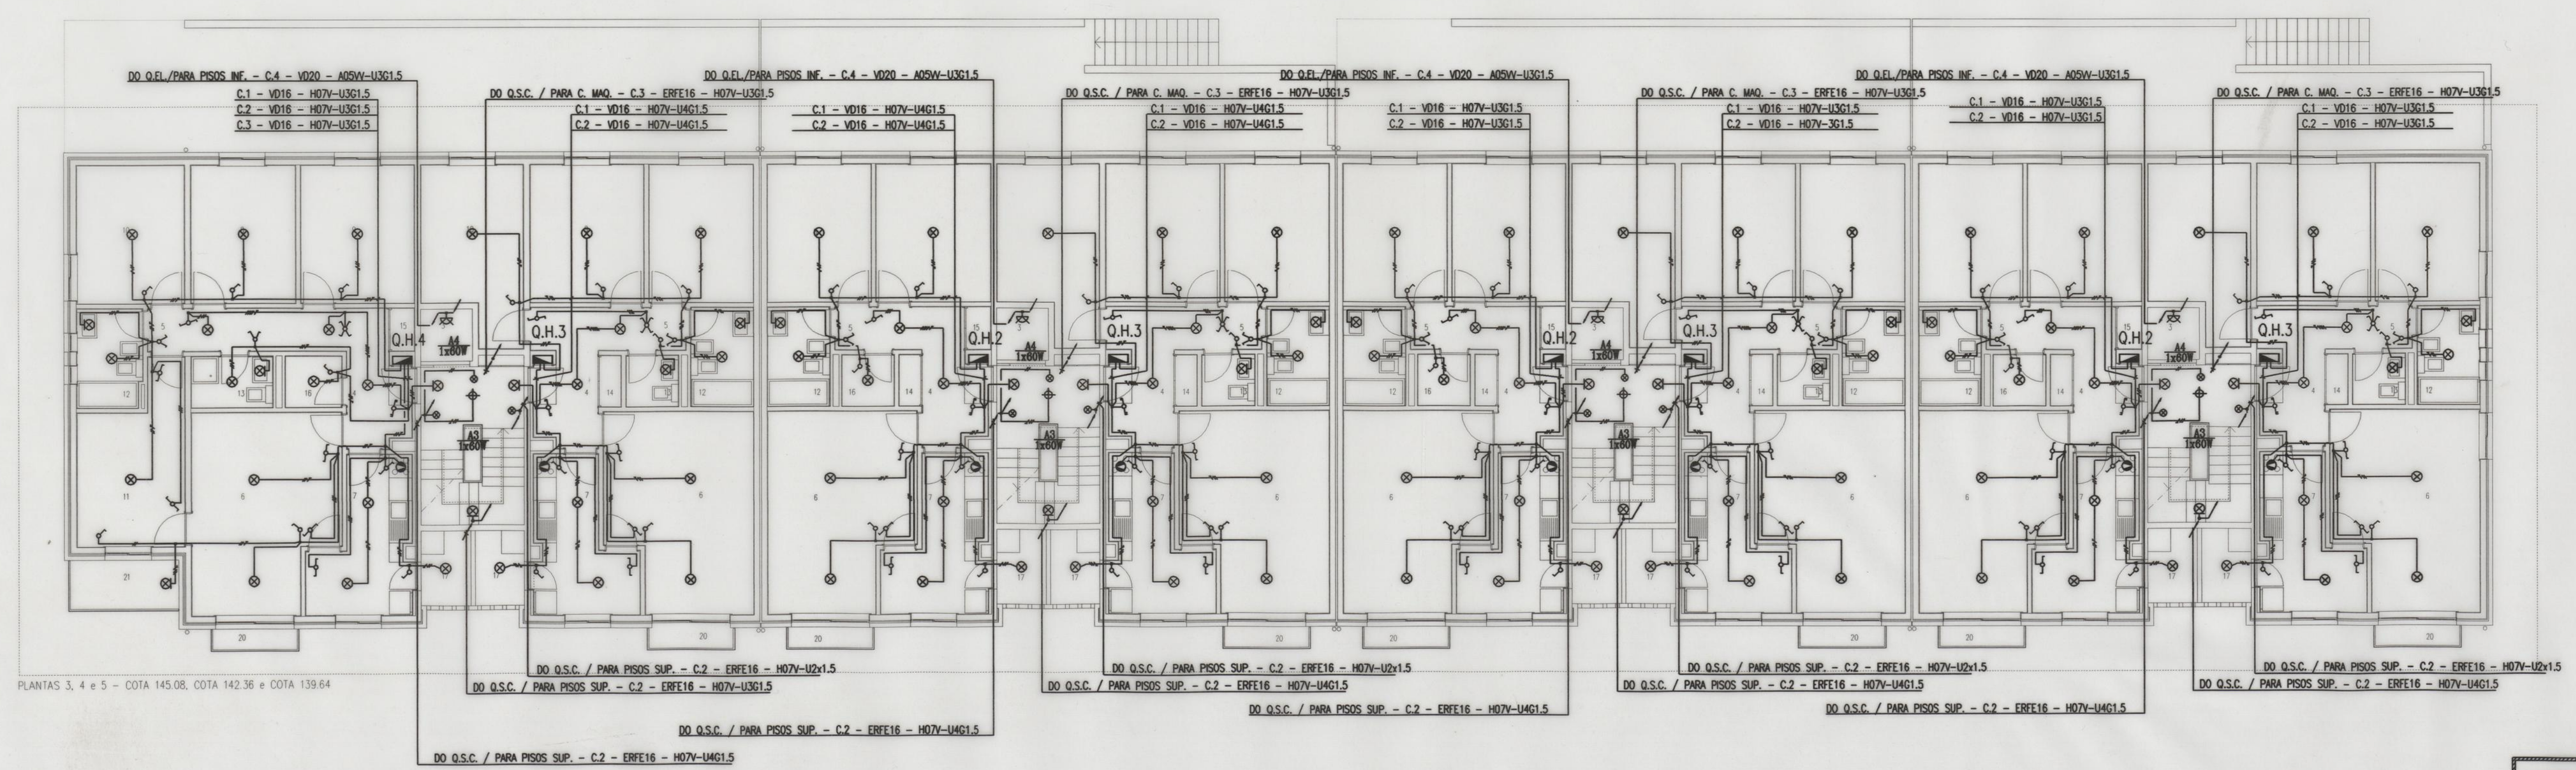


PLANTAS 3, 4 e 5 - COTA 145.08, COTA 142.36 e COTA 139.64

FERSIR - TELAS FINAIS


Desenhado:	CAD	CAMARA MUNICIPAL DO PORTO		Desenho nº
Projectado:	11-95	GRUPO DE HABITACOES SOCIAIS NAS ANTAS		206.95.115
Escalado:	1:100	PORTO		Projecto nº 206.95
PROJECTO DAS INSTALACOES ELECTRICAS				
- INSTALACAO DE ILUMINACAO				
PROJECTO DE EXECUCAO				
PLANTAS DOS NIVEIS 2 A 5				
Este desenho é propriedade de ENGENHEIRO RODRIGUES GOMES E ASSOCIADOS, Lda e não pode ser reproduzido, divulgado ou copiado no todo ou em parte, sem autorizacao expressa. Reservados todos os direitos pela legislacao em vigor. DEC-LEI 63/85 (14 Mar.)				

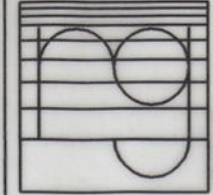

ENGENHEIRO RODRIGUES GOMES E ASSOCIADOS, Lda
CONSULTORES DE INSTALACOES ESPECIAIS Lda.
Rua Serral de Nogueira, 100 - 4500 Porto
Tel. 6171857 / 6175438 - Telex 6107267

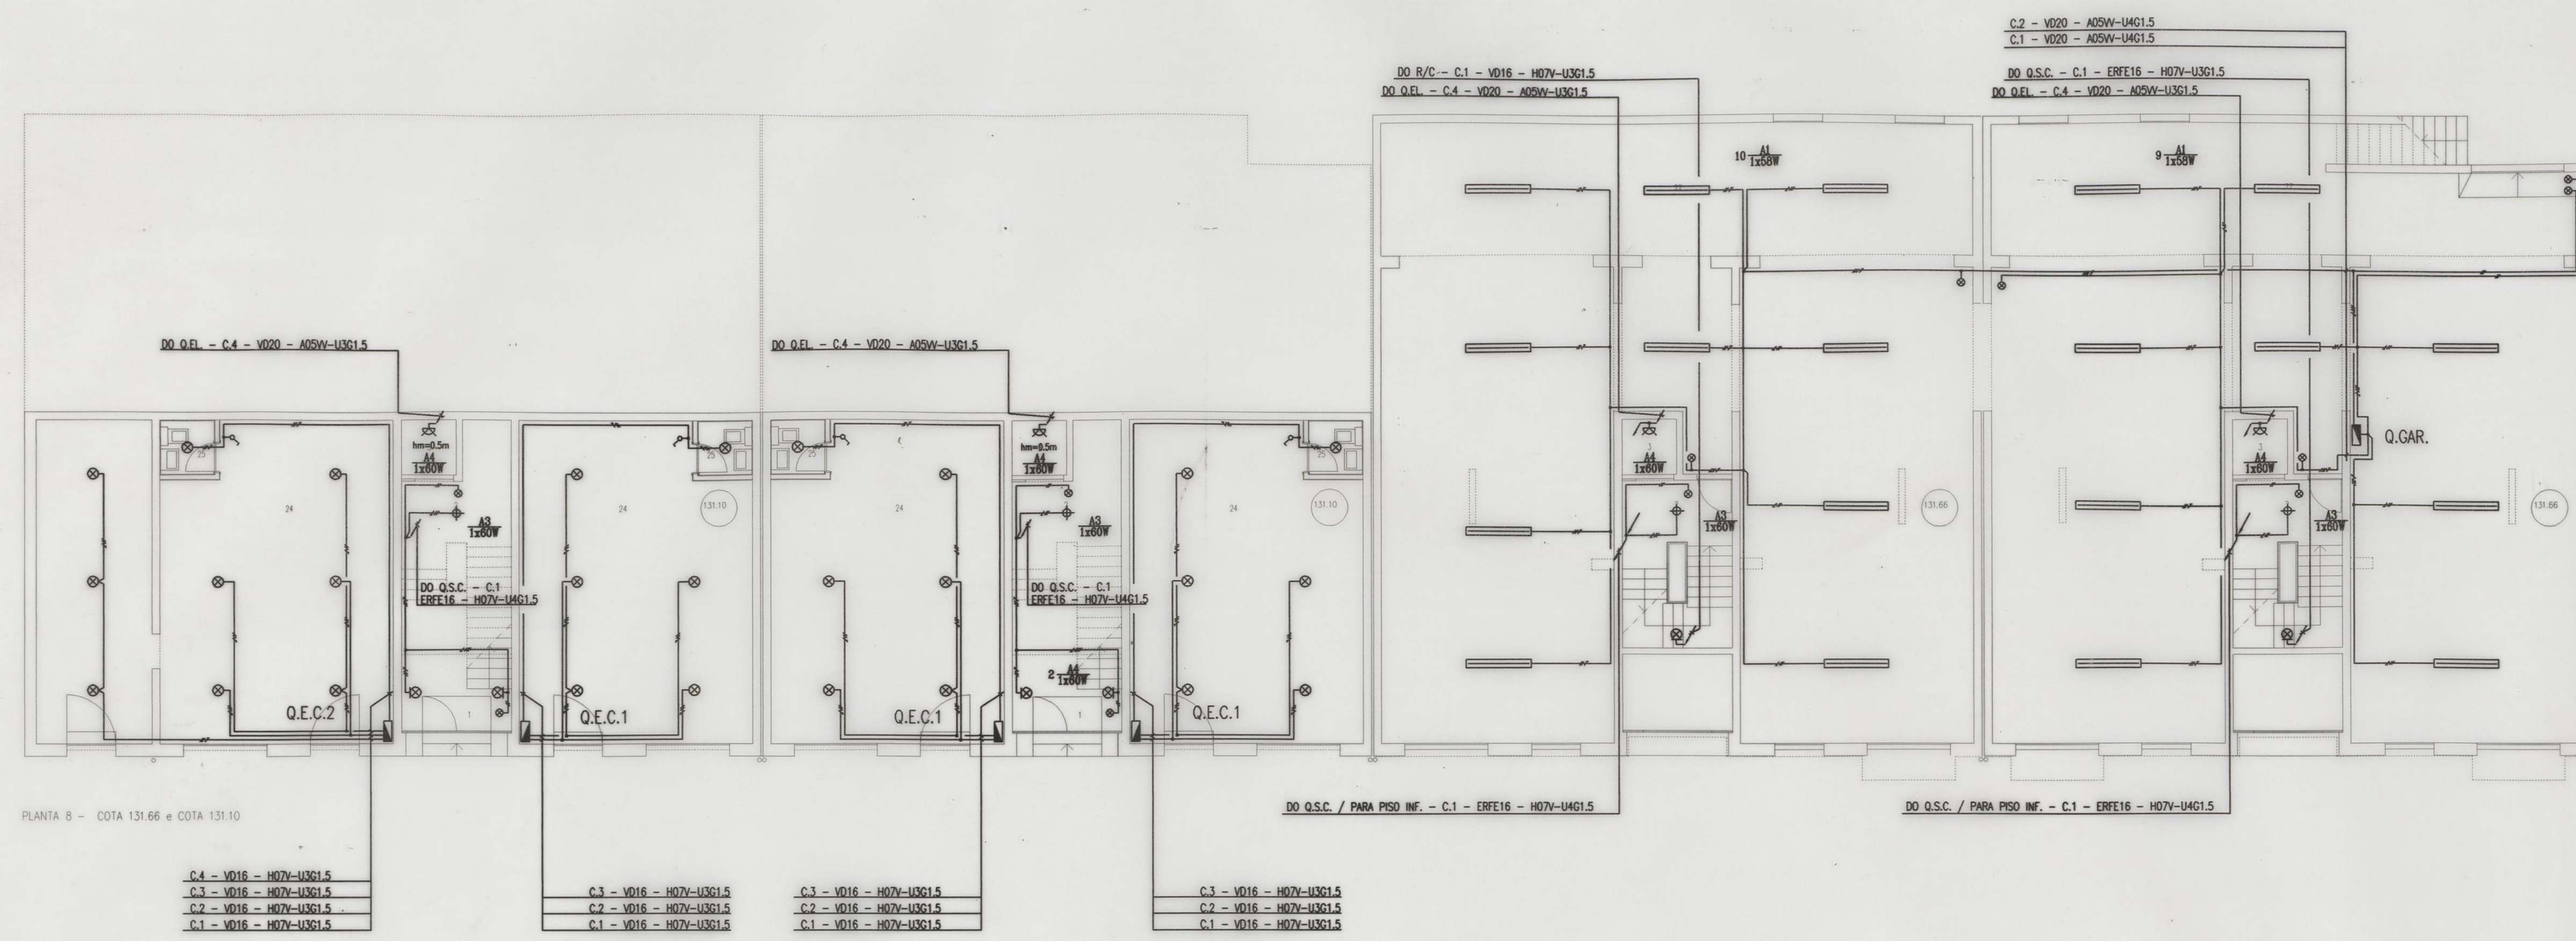

- LEGENDA:
1. ATRIO
 2. CAIXA DE ESCADAS
 3. ELEVADOR
 4. VESTIBULO
 5. CIRCULACAO
 6. SALA
 7. COZINHA
 8. QUARTO
 9. QUARTO
 10. QUARTO
 11. QUARTO
 12. BANHO
 13. BANHO
 14. ARRUMOS
 15. ARRUMOS
 16. ARRUMOS
 17. LAVANDARIA
 18. LAVANDARIA
 19. VARANDA INTERIOR
 20. VARANDA EXTERIOR
 21. VARANDA EXTERIOR
 22. CASA MAQ. DO ELEVADOR
 23. SOTAO
 24. EQUIPAMENTO
 25. SANITARIO
 26. SANITARIO
 27. GARAGEM

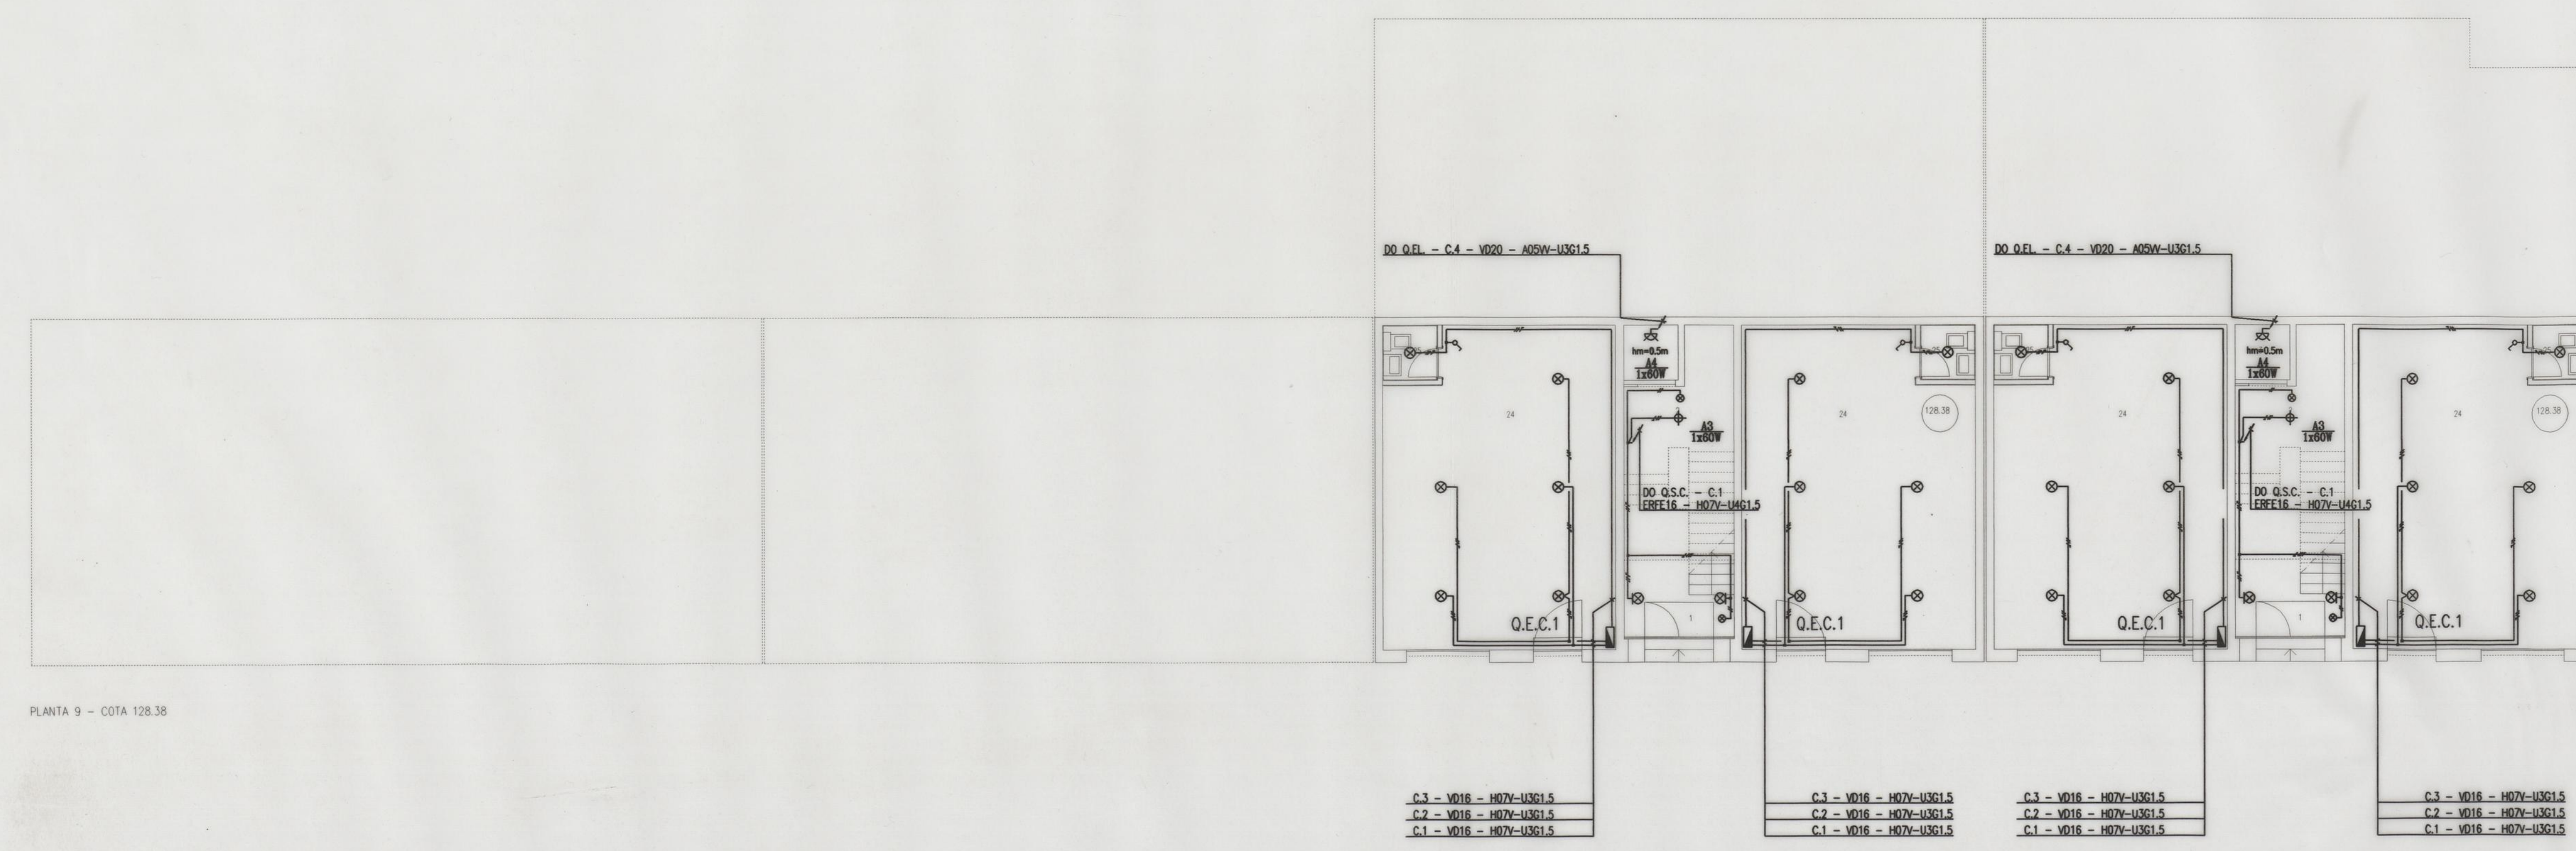

FERSIR – TELAS FINAIS


Desenho:	CAD	CÂMARA MUNICIPAL DO PORTO GRUPO DE HABITAÇÕES SOCIAIS NAS ANTAS	Desenho nº 206.95.113
Projecto:	ROBA		
Escala:	1:100		Projecto nº 206.95

PROJECTO DAS INSTALAÇÕES ELÉCTRICAS

- INSTALAÇÃO DE ILUMINAÇÃO

EDIFÍCIO 5

PLANTAS DOS NÍVEIS 8 e 9

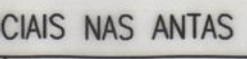

PROJECTO DE EXECUÇÃO

O presente desenho é propriedade de **ENGENHEIRO RODRIGUES GOMES E ASSOCIADOS** (de e não pode ser reproduzido, divulgado ou copiado) no todo ou em parte, sem autorização expressa. Reservados todos os direitos pela legislação em vigor. DEC-LEI 63/85 (14 Mar.).
 Tel: 0177897 / 077458 - fax: 017787