


PROPOSTA DE ALTERAÇÃO URBANÍSTICA
VISA ESSENCIALMENTE A CIRCULAÇÃO
DE TRANSPORTES PÚBLICOS

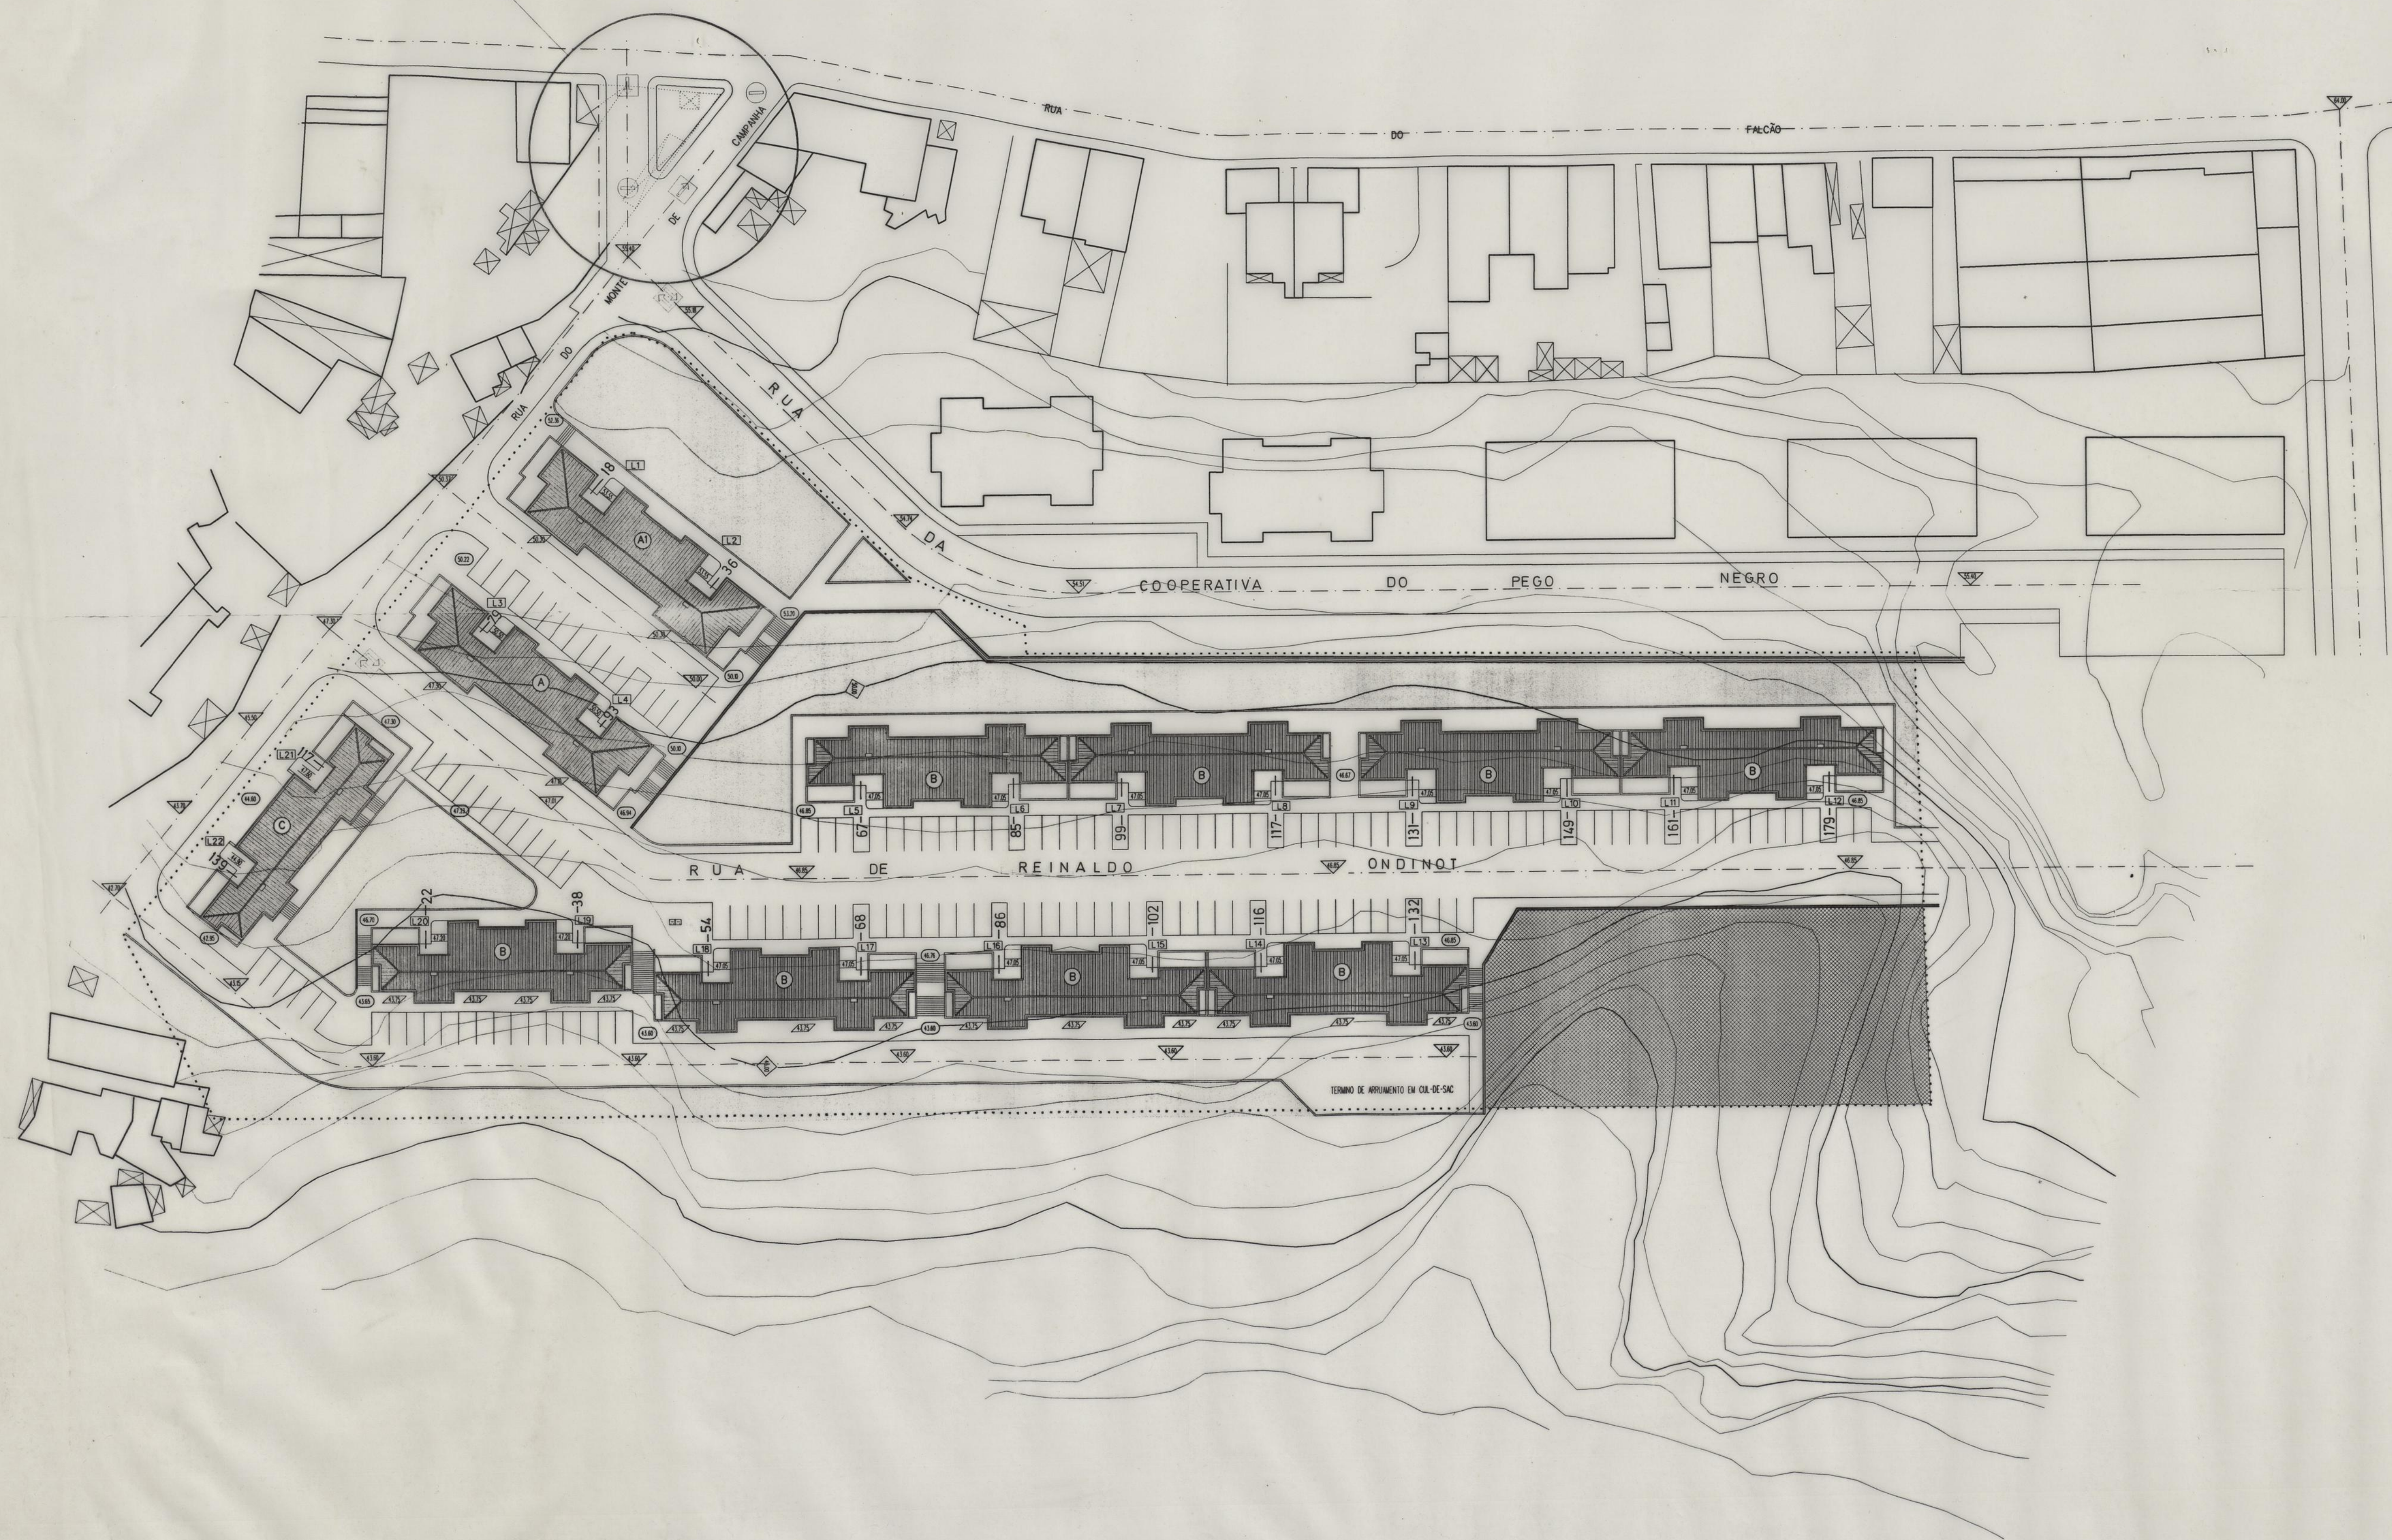

Projectou	Desenhou
Alterou	Verificou
Legenda	
LEGENDA	
	DESIGNAÇÃO DO LOTE
	COTAS DE PAVIMENTO
	COTAS DE NÍVEL
	COTAS DE PLATAFORMA
	COTAS DE PATAMAR (+)
	COTAS DE SOLEIRA - CAVES
	BLOCOS TIPO
	MURO SUPORTE (existente)
	MURO SUPORTE (a construir)
	LIMITE DE PROPRIEDADE
	SINALIZAÇÕES (proposta)
	TELEFONES PÚBLICOS (proposta)
	INCLINAÇÃO DE PAVIMENTOS
(h) A COTA DE SOLEIRA TERÁ O VALOR DA COTA DE PATAMAR AMPLIADA ENTRE 5/6 cm PARA ACABAMENTOS DOS PAVIMENTOS INTERIORES	
	ÁREAS DE ARBORIZAMENTO E ARBORIZAÇÃO (projecto)
	ÁREA ARBORIZADA (existente)
A COLOCAÇÃO DOS BANCOS EXTERIORES PRE-FABRICADOS FAR-SE-A POR ALTURA DOS CALÇAMENTOS DOS PAVIMENTOS	

SOCIEDADE DE CONSTRUÇÕES SOARES DA COSTA SA GABINETE DE PROJECTOS	
Dono da obra CAMARA MUNICIPAL DO PORTO	
Obra CONJUNTO HABITACIONAL DO FALCÃO	
Fase EXECUÇÃO	n.º AB 01
Título desta folha IMPLANTAÇÃO GERAL E ARRANJOS EXTERIORES PLANTA DE NUMERAÇÃO	
Escala 1/500	Data MAIO / 98
Bloco Piso Zona	Local
Ref. da folha ()	

Reservados todos os direitos de autor