



2

2



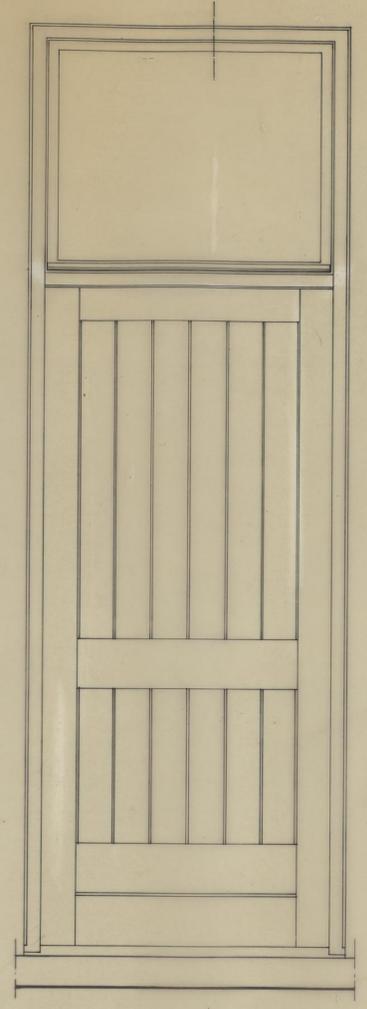


1

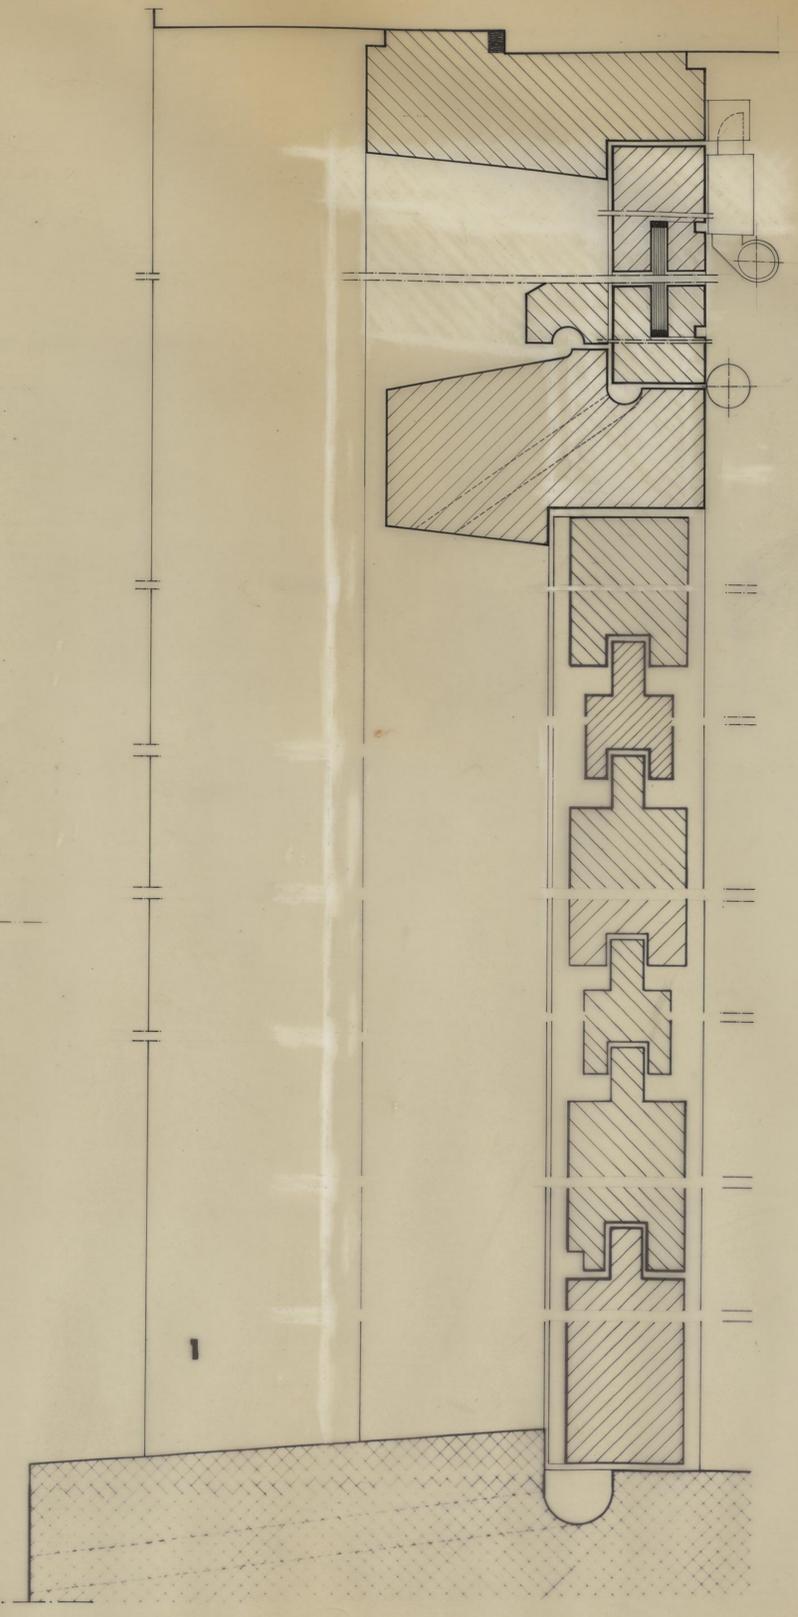


1


CONSTRUÇÃO DO APROVEITAMENTO DA CAVE DO EDIFÍCIO 8 DO BAIRRO DA MOUTEIRA PARA APOIO AS ACTIVIDADES DA OBRA DIOCESANA DE PROMOÇÃO SOCIAL		CAMARA MUNICIPAL DO PORTO DIRECCAO DOS SERVIÇOS DE OBRAS D.C.C.	
PORMENORES		DESENHO Nº	4 4
PORTA DE ENTRADA		ESCALAS	1:10 e 1:1
o CHEFE	DESENHOU Alteros Manuel Almeida	ANULADO	
	PROJECTOU	SUBSTITUÍDO	
		DATA	ABR. 1995

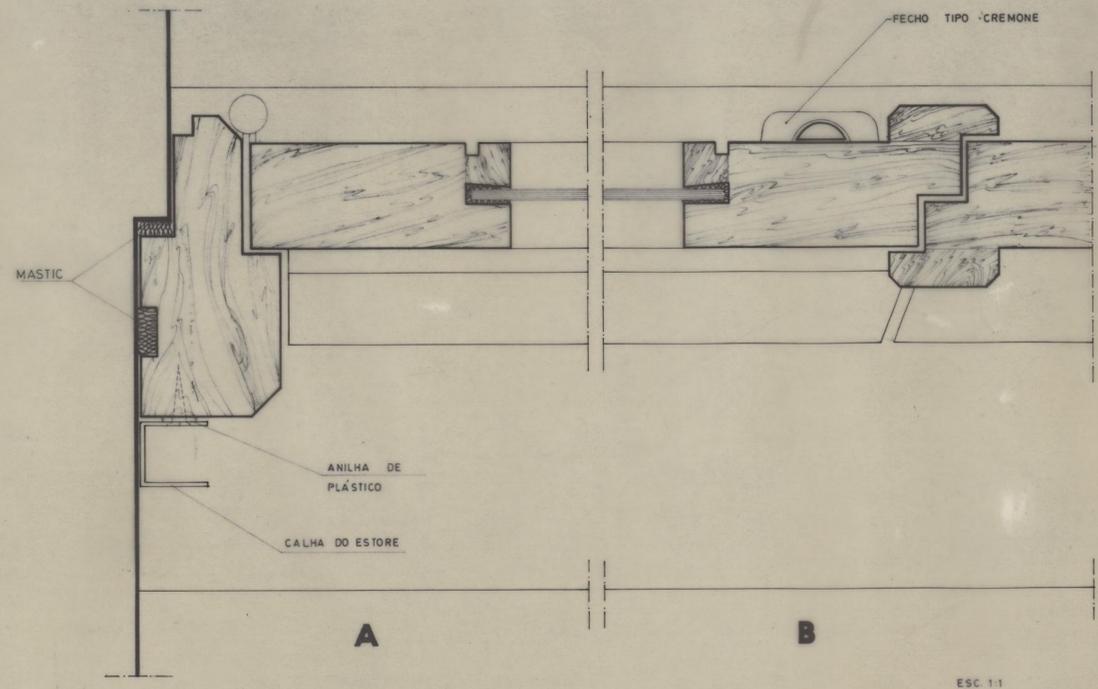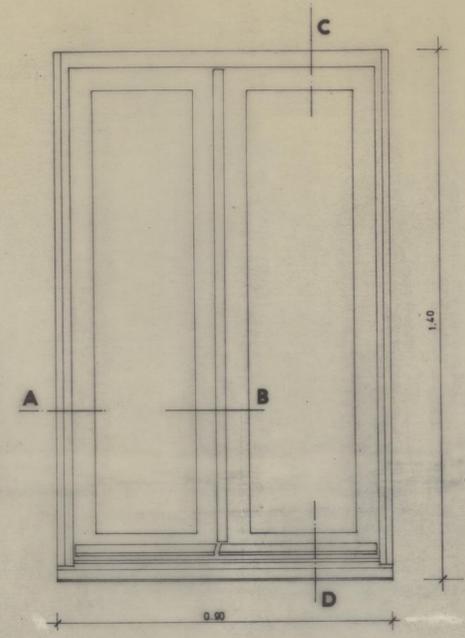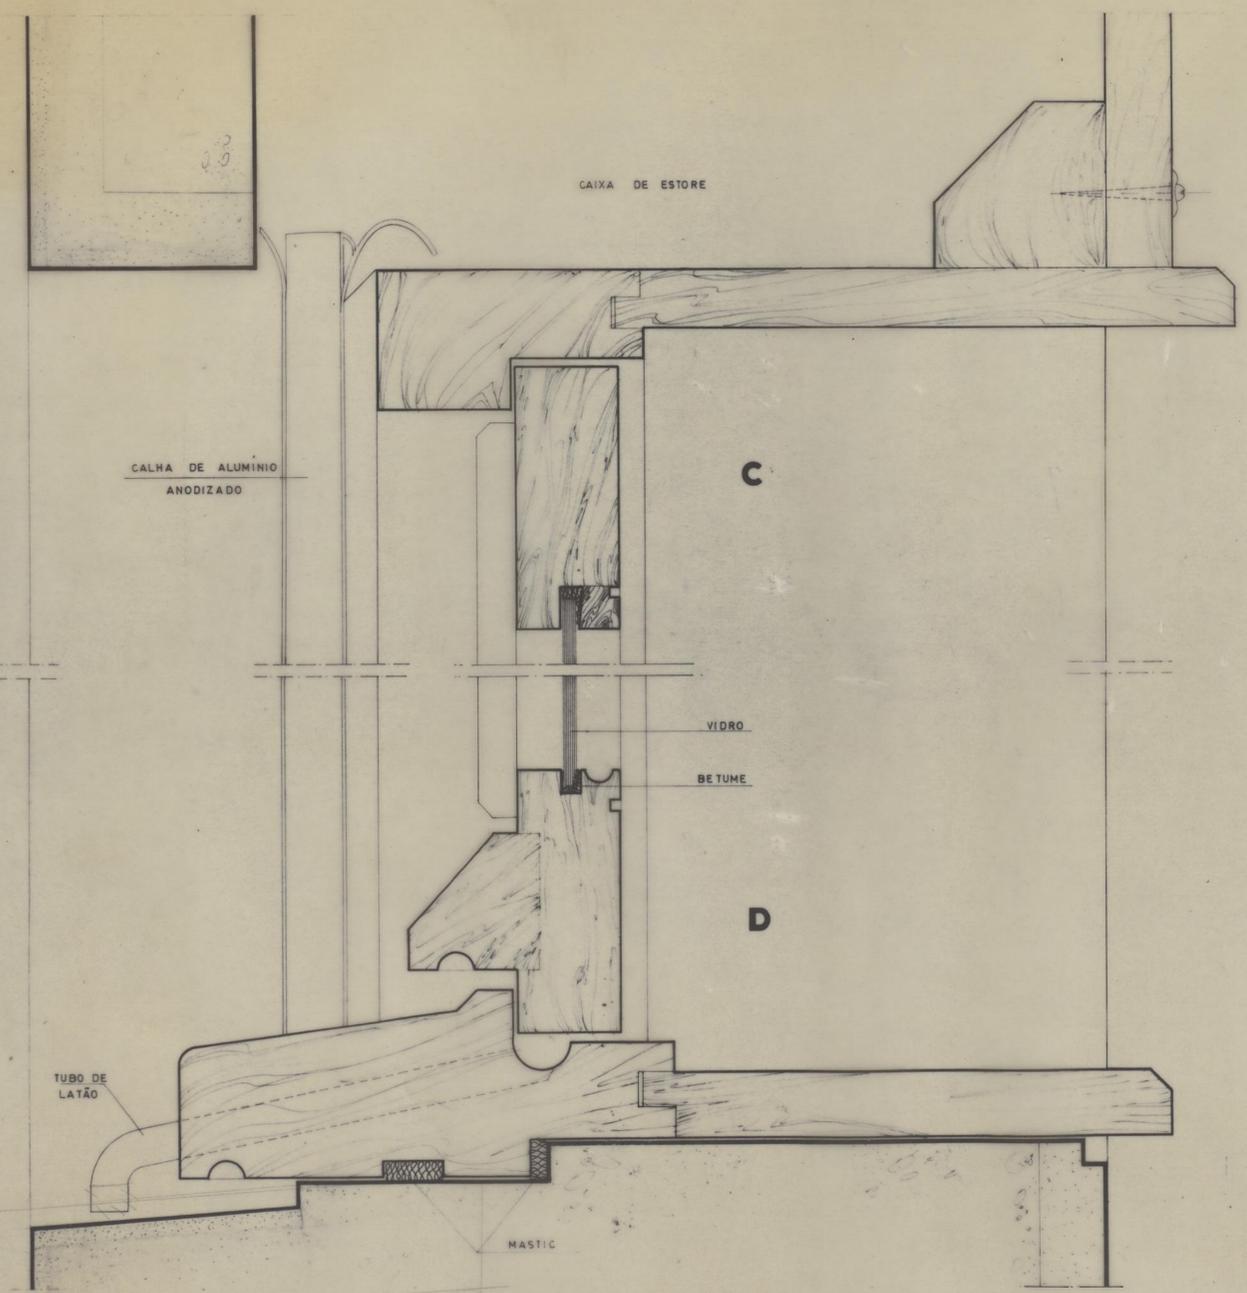

CONSTRUÇÃO DO APROVEITAMENTO DA CAVE DO EDIFÍCIO 8 DO BAIRRO DA MOUTEIRA PARA APOIO ÀS ACTIVIDADES DA OBRA DIOCESANA DE PROMOÇÃO SOCIAL		CAMARA MUNICIPAL DO PORTO DIRECÇÃO DOS SERVIÇOS DE OBRAS D.C.C.	
PORMENORES		DESENHO Nº	5 5
JANELA		ESCALAS	1:10 e 1:1
O CHEFE	DESENHOU	ANULADO	
	PROJECTOU <i>F. Gomes</i>	SUBSTITUÍDO	
		DATA	2BR. 1995


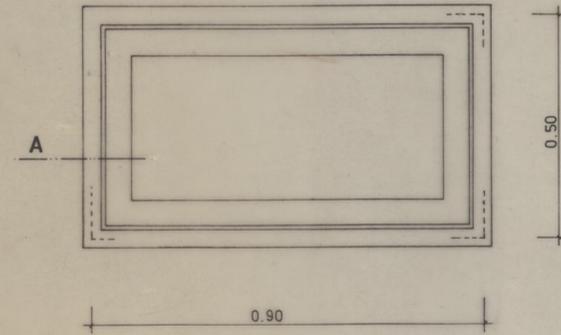


**JANELA BASCULANTE**

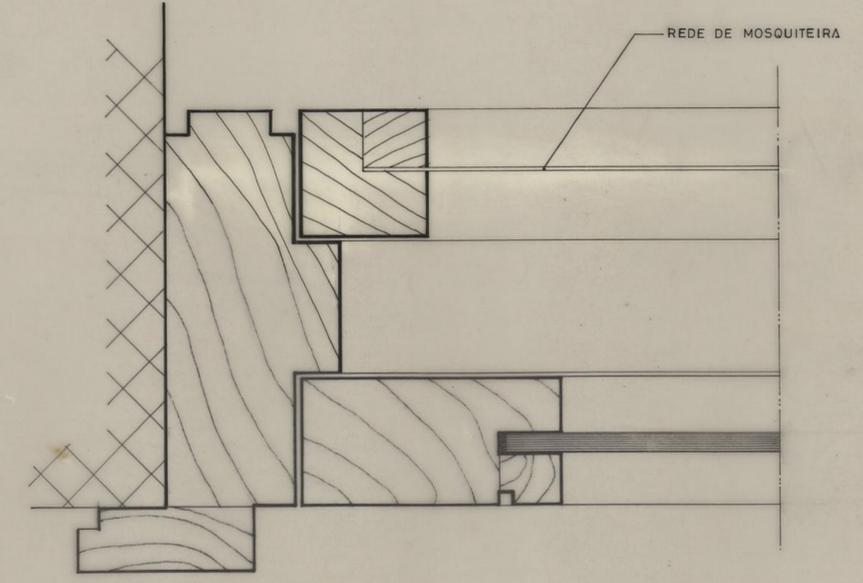


CORTE A

**JANELA FIXA**

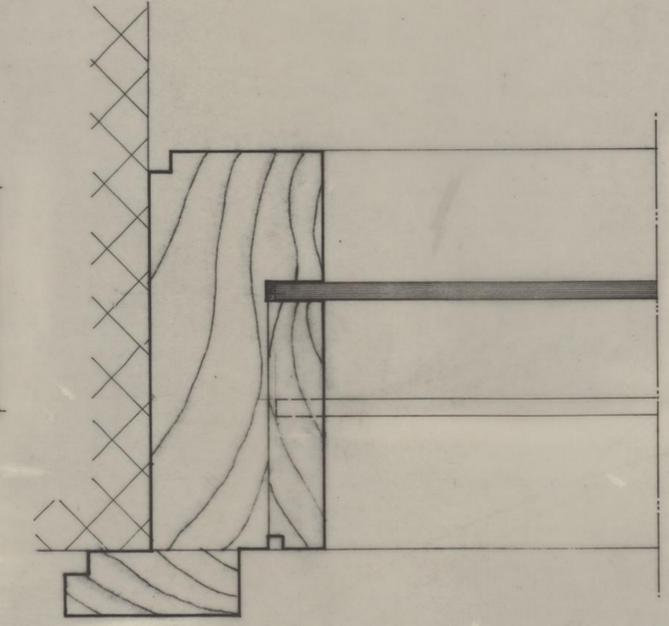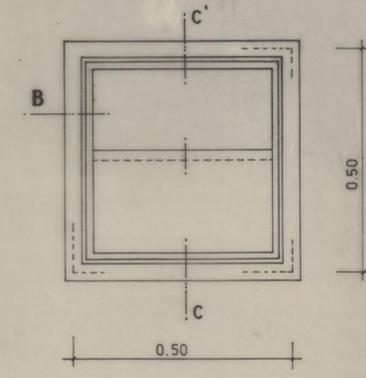


CORTE B

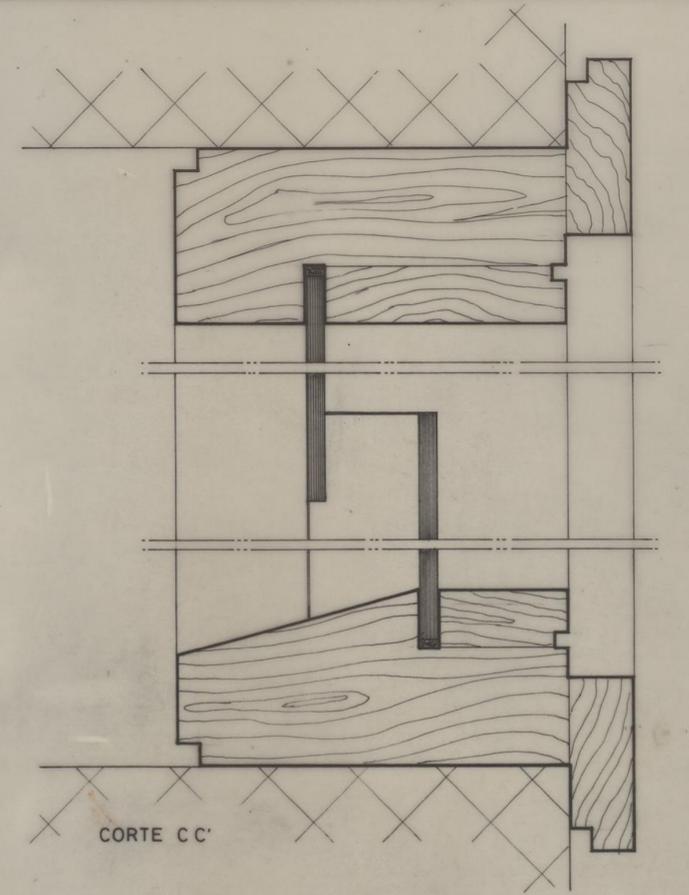


CORTE C-C'


CONSTRUÇÃO DO APROVEITAMENTO DA CAVE DO EDIFÍCIO 8 DO BAIRRO DA MOUTEIRA, PARA APOIO ÀS ACTIVIDADES DA OBRA DIOCESANA DE PROMOÇÃO SOCIAL		CAMARA MUNICIPAL DO PORTO DIRECÇÃO DOS SERVIÇOS DE OBRAS D.C.C.	
PORMENORES		DESENHO N.º <b>6 6</b>	
JANELA BASCULANTE E FIXA		ESCALAS 1:10 e 1:1	
DESIGNADO	DESENHOU	ANULADO	
PROJECTOU	<i>F. Gomes</i>	SUBSTITUÍDO	
		DATA ABR. 1995	

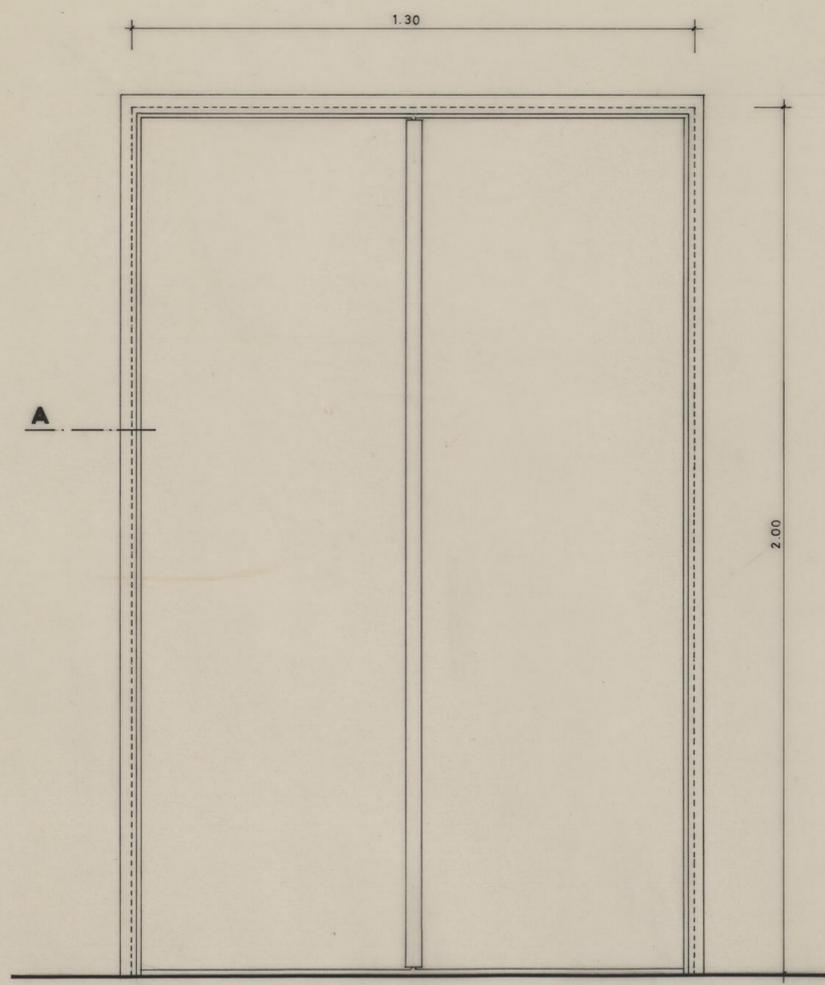

PORTAS DO ARMÁRIO DO CONTADOR





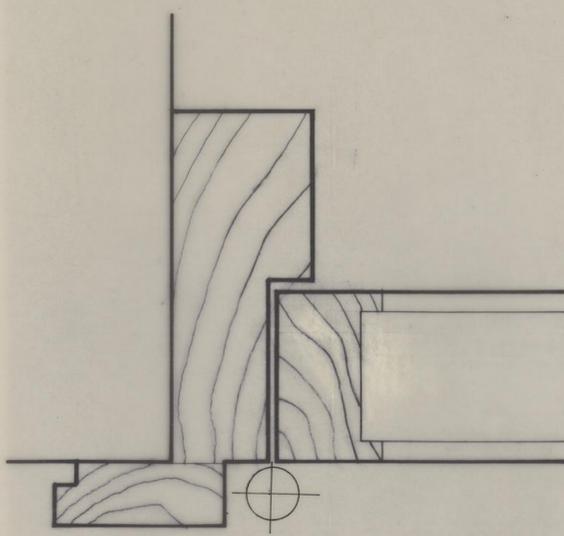


CORTE A

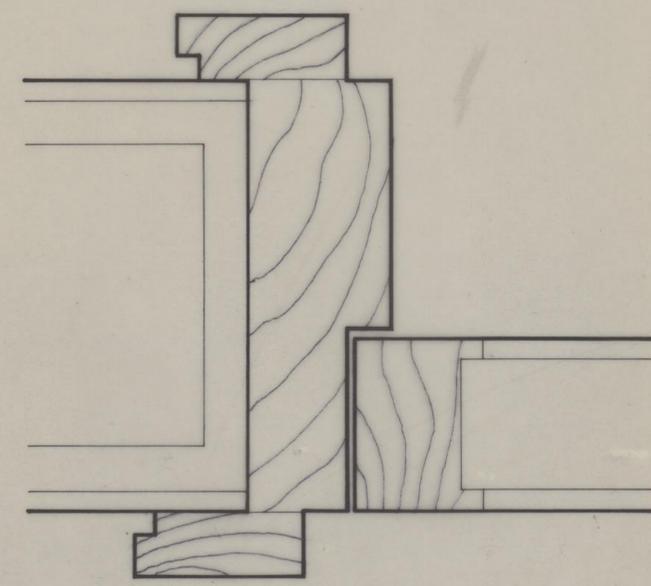

PORTA INTERIOR

CONSTRUÇÃO DO APROVEITAMENTO DA CAVE DO EDIFÍCIO 8 DO BAIRRO DA MOUTEIRA PARA APOIO ÀS ACTIVIDADES DA OBRA DIOCESANA DE PROMOÇÃO SOCIAL		CAMARA MUNICIPAL DO PORTO DIRECÇÃO DOS SERVIÇOS DE OBRAS D.C.C.	
PORMENORES		DESENHO N.º	7 7
PORTA DO ARMÁRIO DO CONTADOR E PORTA INTERIOR		ESCALAS	1:10 e 1:1
O CHEFE	DESENHOU <i>João Luís Horta</i>	ANULADO	
	PROJECTOU	SUBSTITUÍDO	
		DATA	ABR. 1995

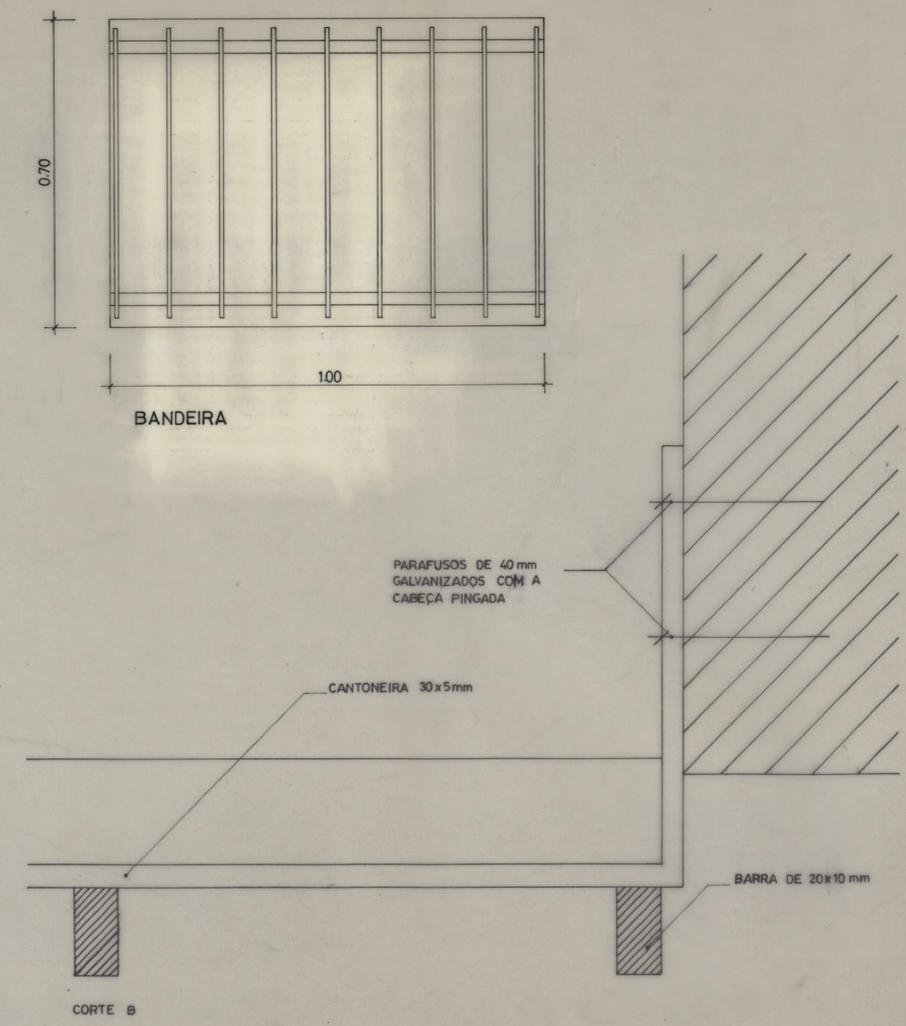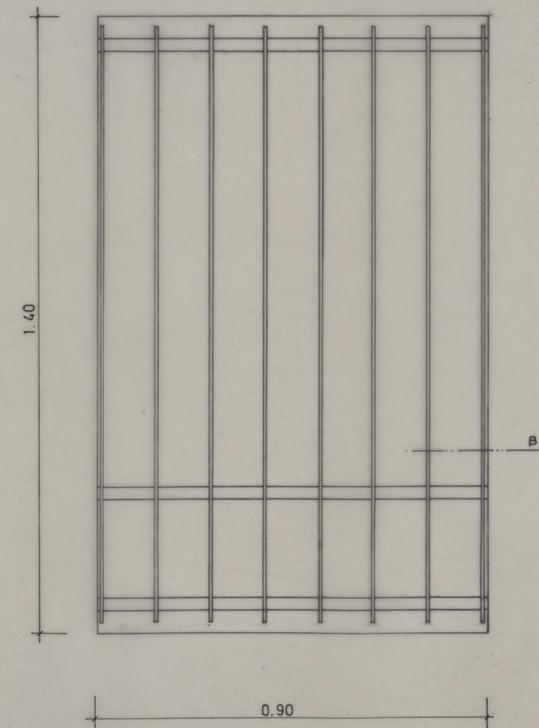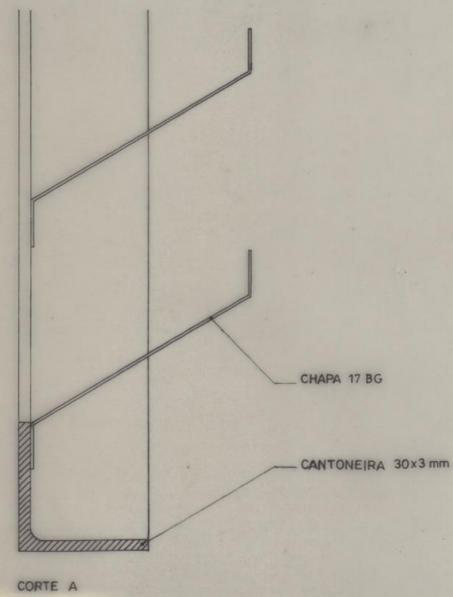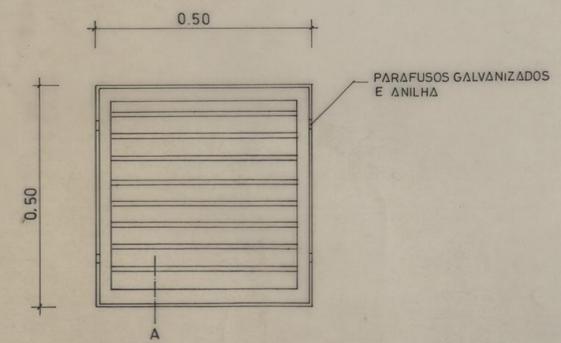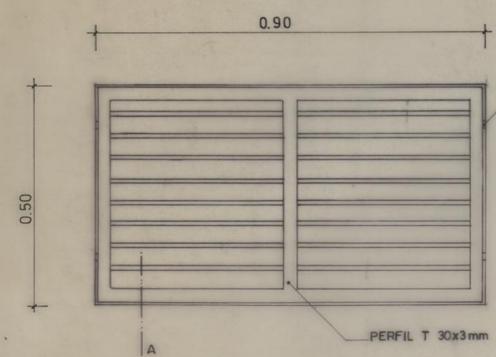

CONSTRUÇÃO DO APROVEITAMENTO DA CAVE DO EDIFÍCIO 8 DO BAIRRO DA MOUTEIRA, PARA APOIO ÀS ACTIVIDADES DA OBRA DIOCESANA DE PROMOÇÃO SOCIAL		CAMARA MUNICIPAL DO PORTO	
DIRECÇÃO DOS SERVIÇOS DE OBRAS D.C.C.		DIRECÇÃO DOS SERVIÇOS DE OBRAS D.C.C.	
PORMENORES		DESENHO N.º 8 8	
GRADES DAS JANELAS E BANDEIRA		ESCALAS 1:10 e 1:1	
O CHEFE	DESENHOU	ANULADO	
	PROJECTOU	SUBSTITUÍDO	
		DATA	ABR. 1995