



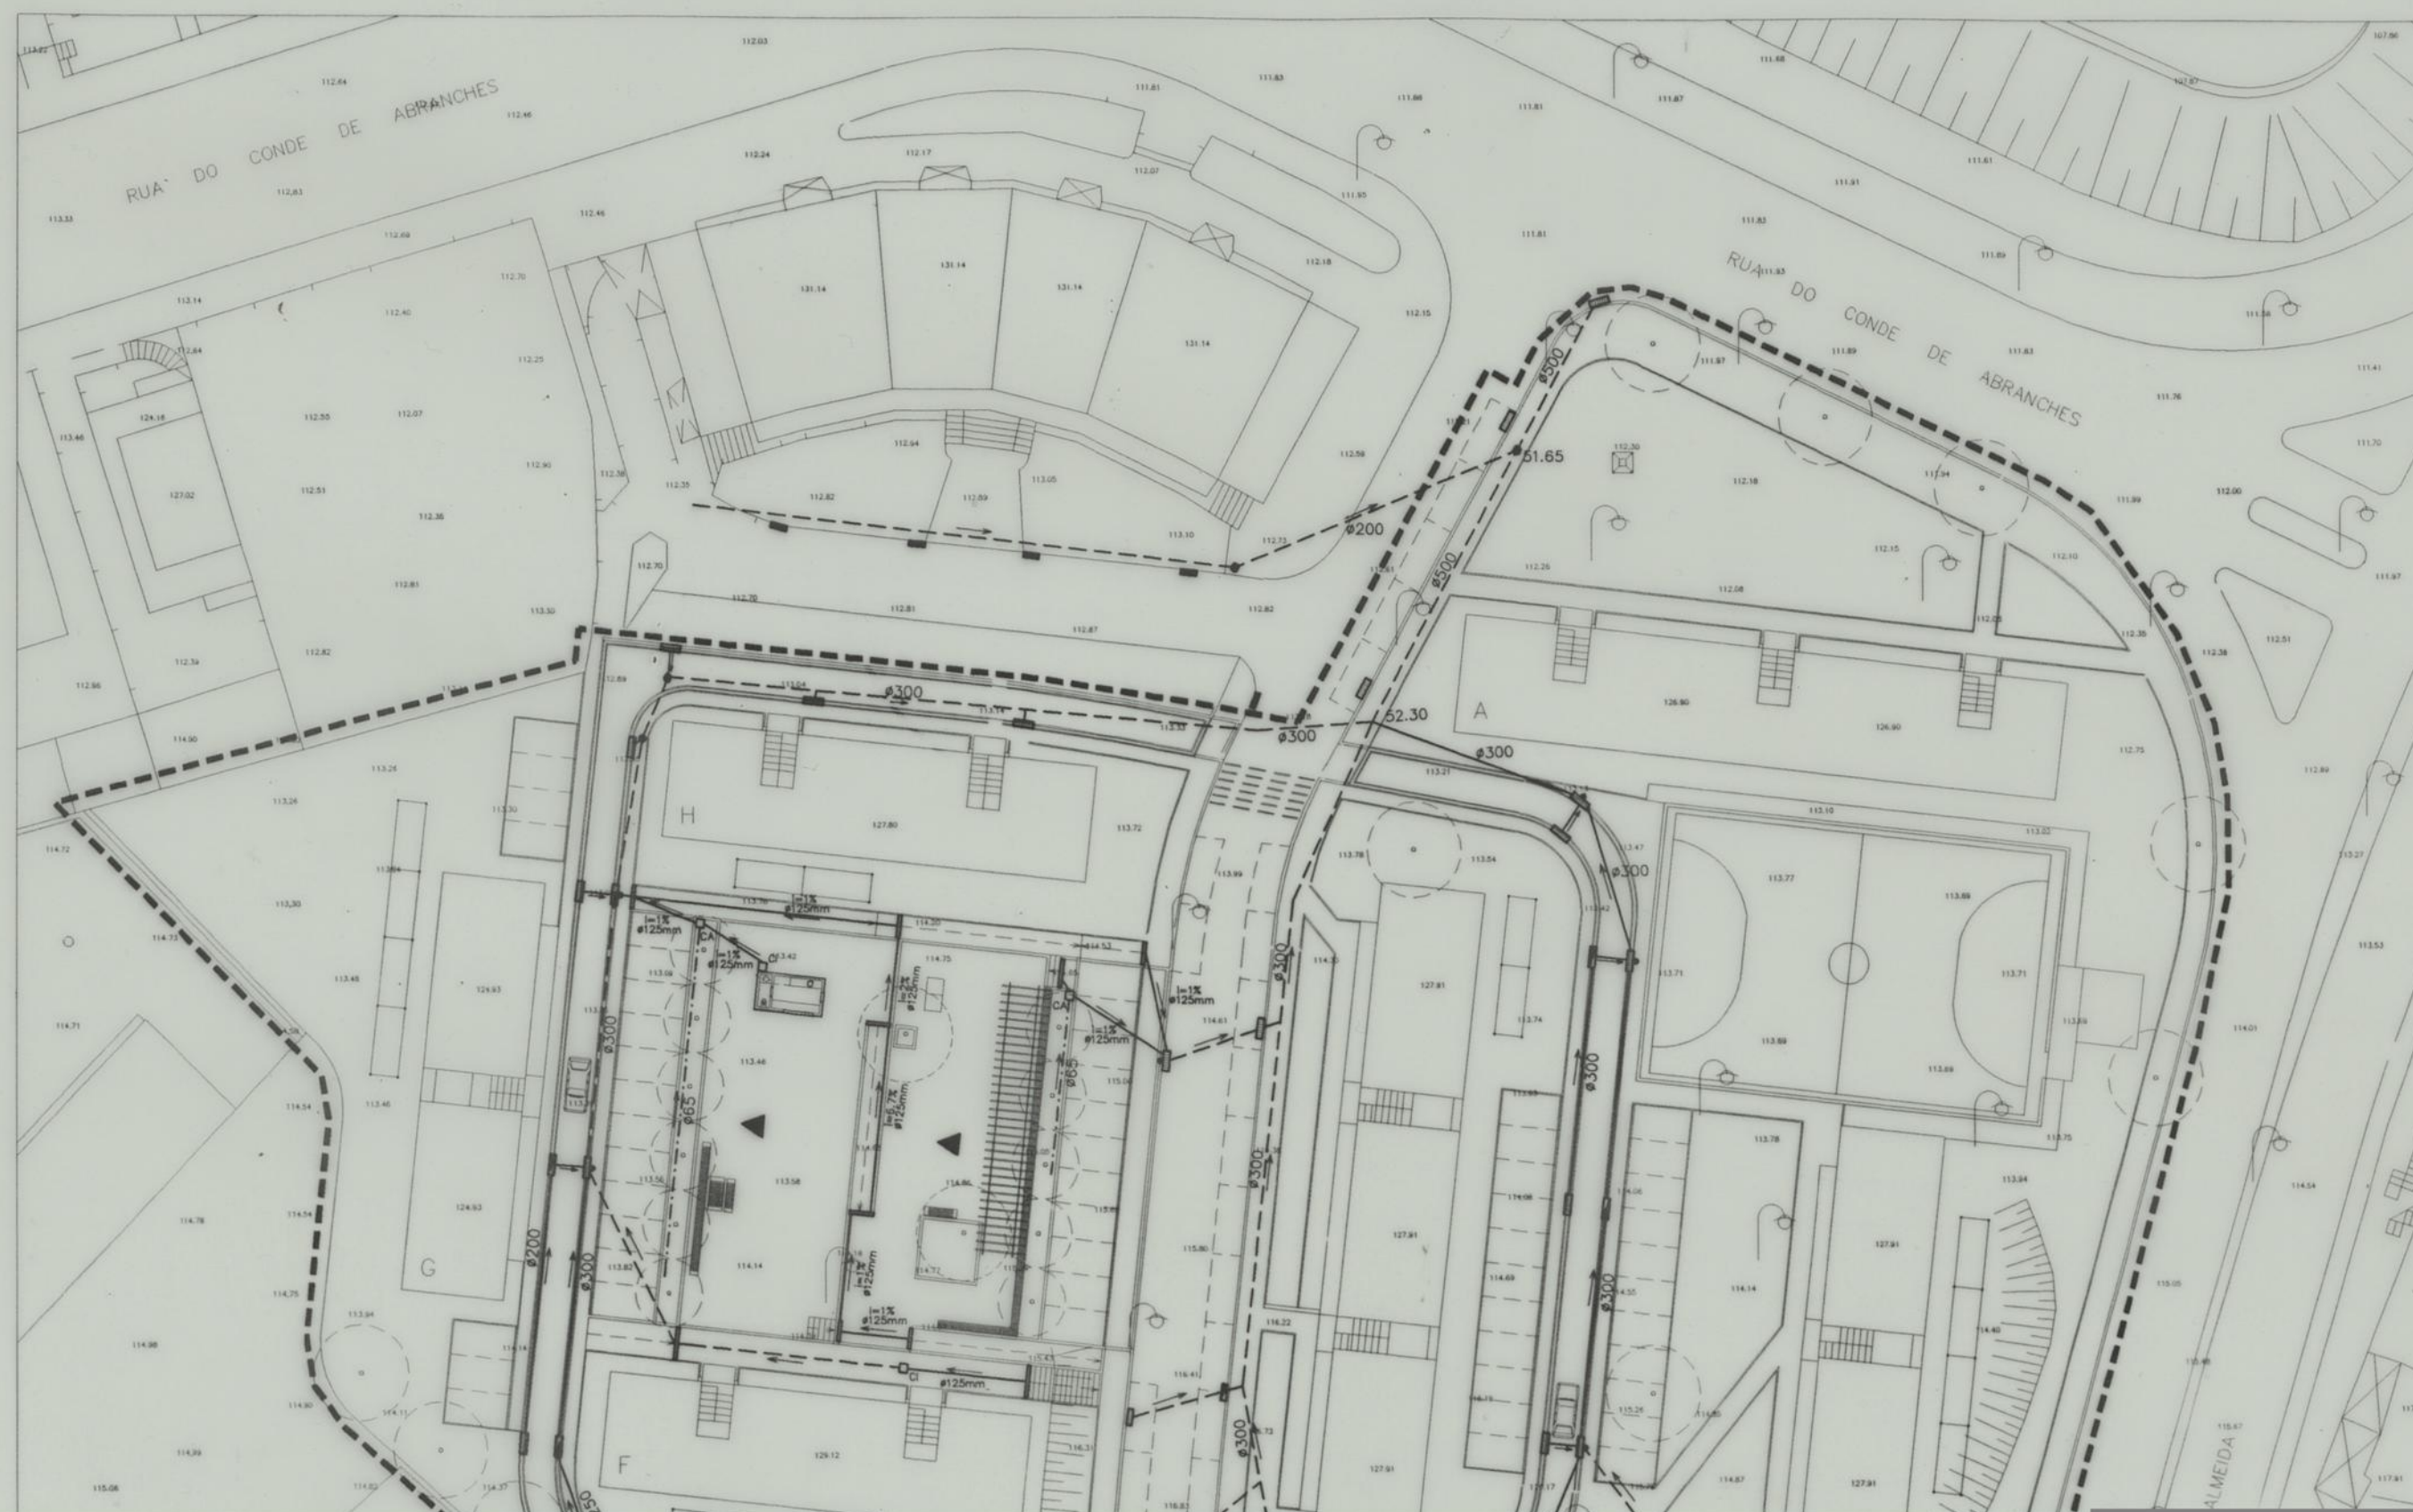


**LEGENDA**

- REDE EXISTENTE
- REDE PROJECTADA
- GEODRENO
- SUMIDOURO SIMPLES COM GRELHA METALICA
- SUMIDOURO SIMPLES DE ALAMEDA COM GRELHA EM BETAO
- SUMIDOURO DE PASSAGEM COM GRELHA METALICA
- GRELHA
- SUMIDOURO DE VALETA VISIVEL
- SARJETA EXISTENTE
- SUMIDOURO SIMPLES COM GRELHA METALICA EXISTENTE
- CAMARA DE VISITA EXISTENTE
- SENTIDO DE ESCOAMENTO
- CI --- CAMARA DE INSPECÇÃO
- CA --- CAIXA DE AREIA
- CG --- CAIXA COM GRELHA
- CE --- CAIXA DE INSPECÇÃO EXISTENTE

PORMENOR DO DRENO  
(ø85mm)

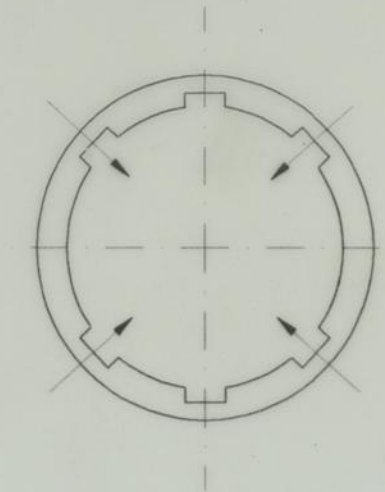

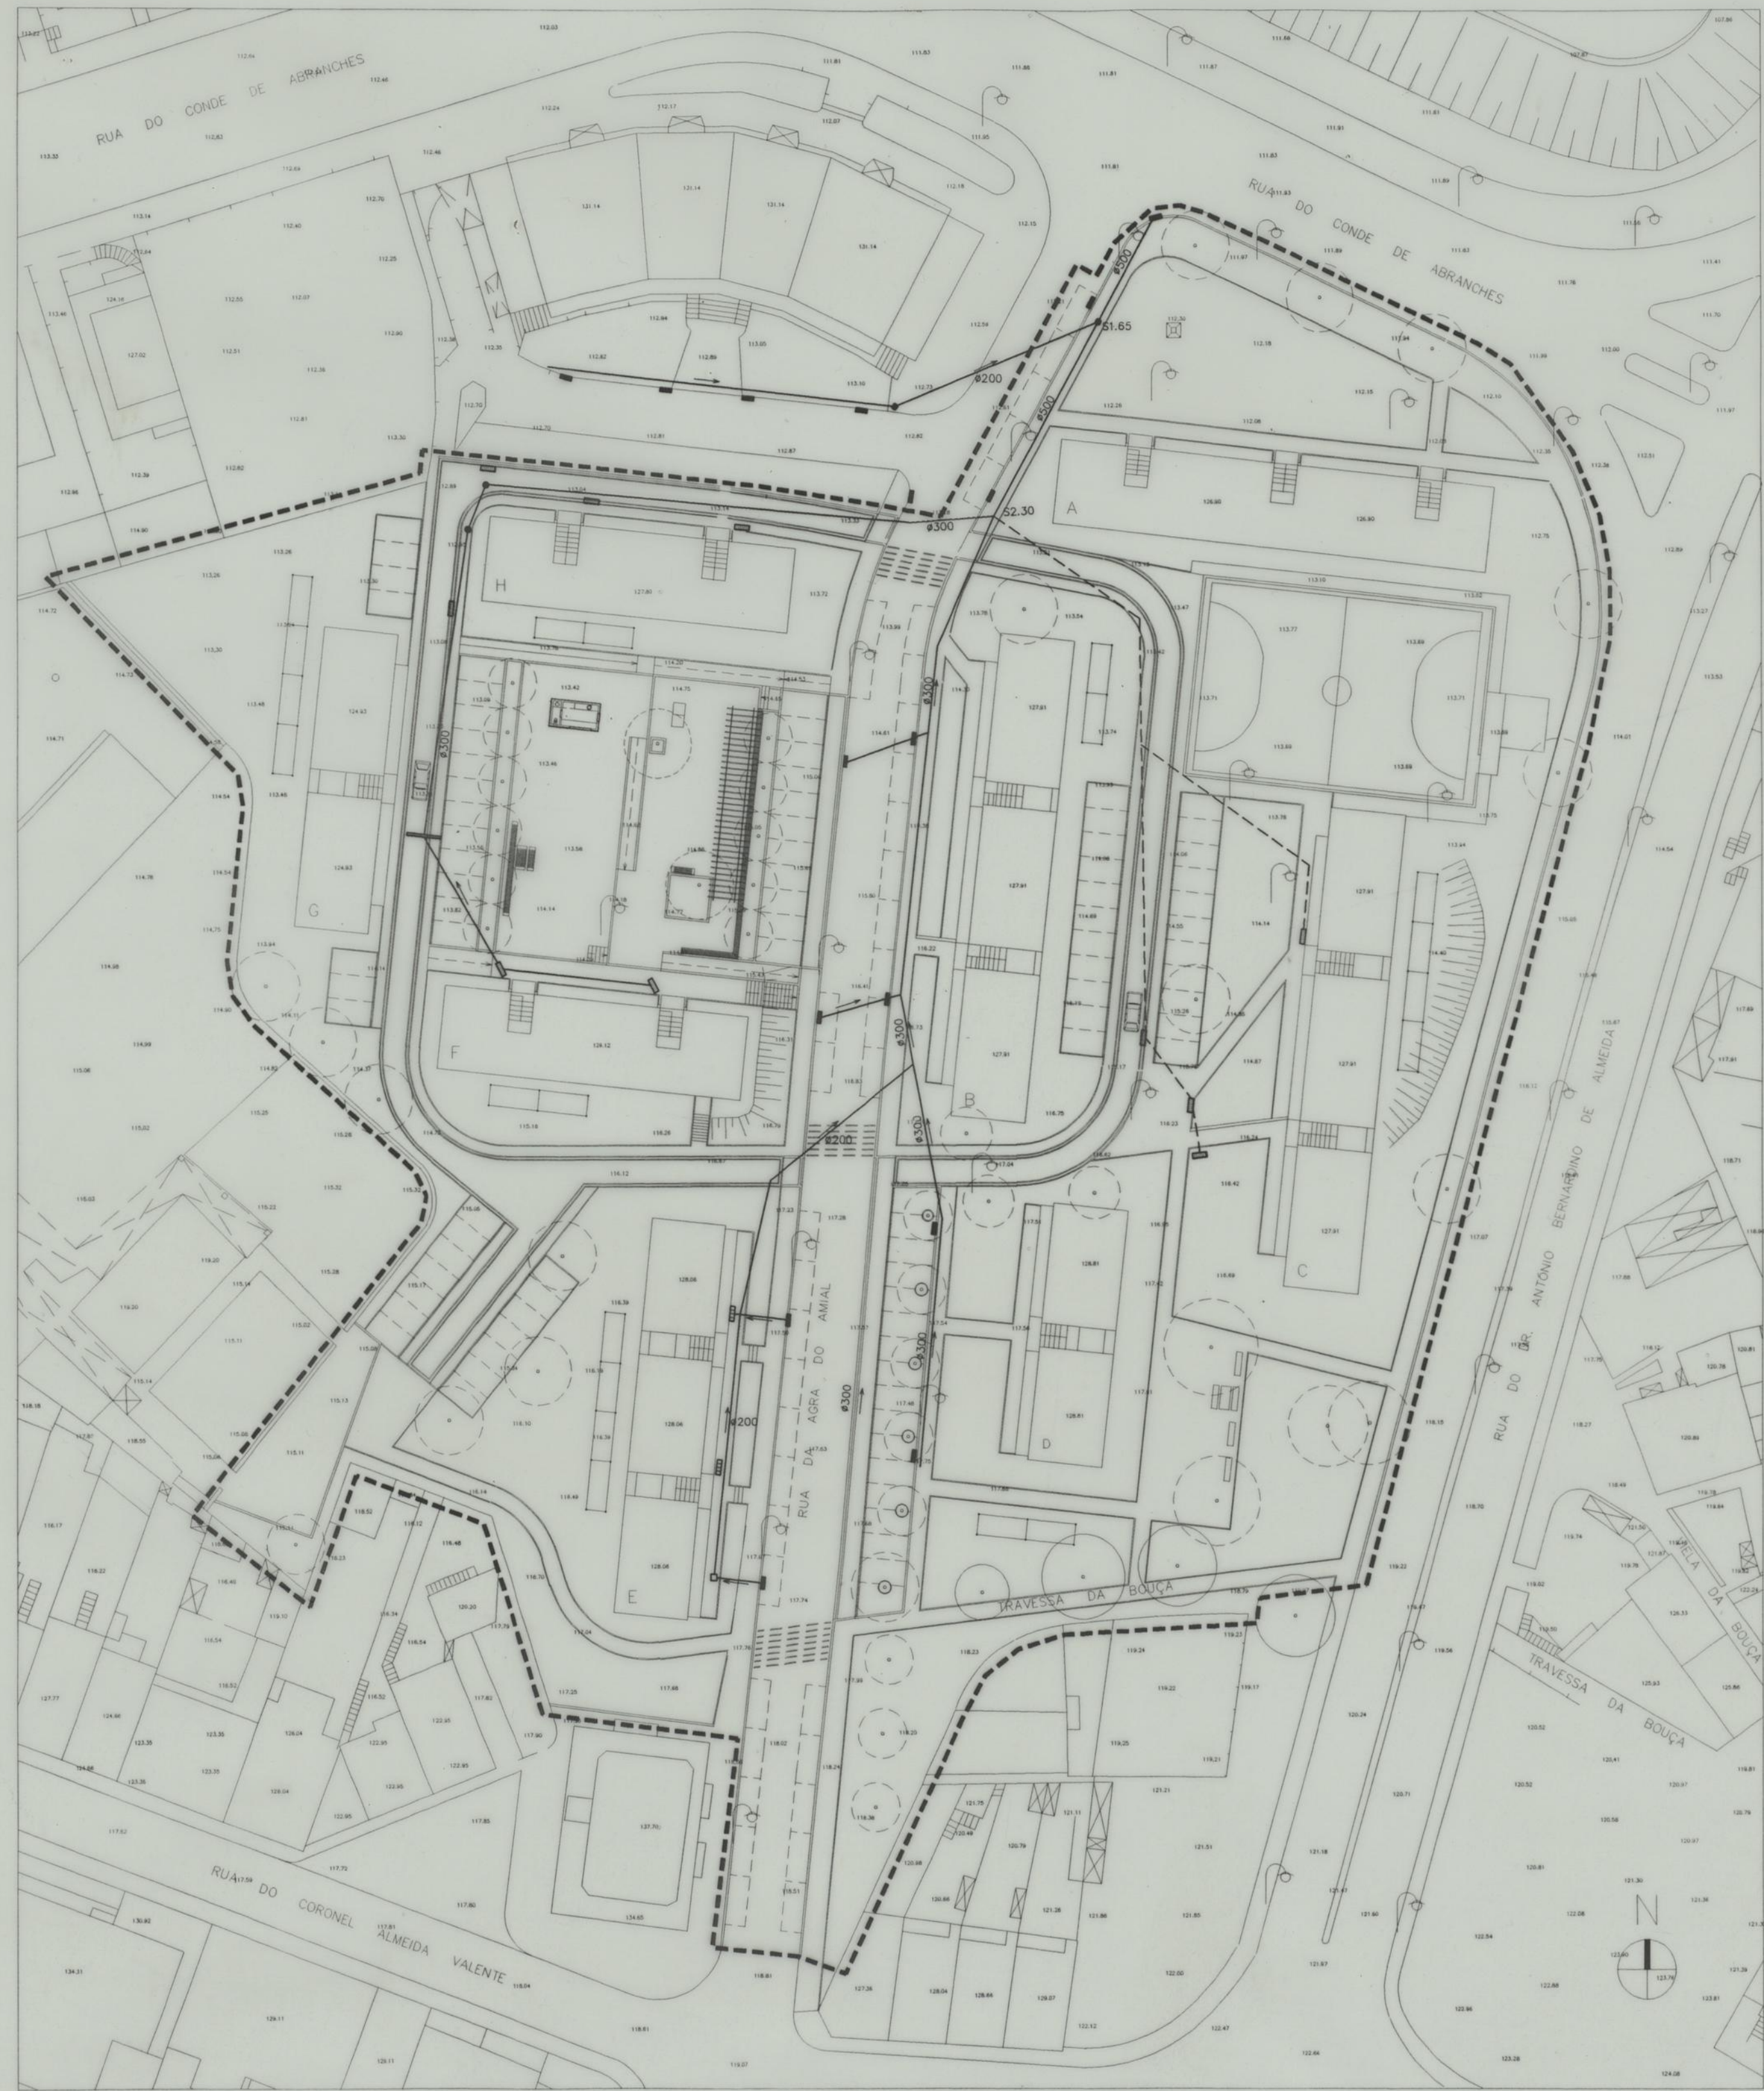

PLANTA GERAL DE APRESENTAÇÃO

**LEGENDA**

- TRACADO DEFINIDO - INDICAÇÃO DOS DIAMETROS
- - - POSSÍVEL TRACADO - LIGAÇÃO DOS SUMIDOUROS
- - - EXISTENTES À REDE
- SAREJA
- SUMIDOURO SIMPLES COM GRELHA METÁLICA
- SUMIDOURO SIMPLES DE ALAMEDA COM GRELHA EM BETÃO
- GRELHA
- CAMARA DE VISITA
- SENTIDO DE ESCOAMENTO





NOTA: TODOS OS DADOS RELATIVOS À REDE EXISTENTE FORAM FORNECIDOS PELA C.M.P.

*Handwritten signature*

|                                     |   
|-------------------------------------|---|-------------|---|---------------------------------------------|------------|-------------|--|--|--|--|--|--|--|---|---|---|---|---|---|---|--|--|--|--|--|--|--|
| PROJECTOU                           |   | ANDREA      |                                                                                   | PROJECTOS DE ENGENHARIA E ARQUITECTURA, Lda |            |             |  |  |  |  |  |  |  |   |   |   |   |   |   |   |  |  |  |  |  |  |  |
| DESENHOU                            |   | 12/12/99    |   | TERESA                                      | O.M.E.G.A. | OBSERVAÇÕES |  |  |  |  |  |  |  |   |   |   |   |   |   |   |  |  |  |  |  |  |  |
| CORROU                              |   | ___/___/___ |   |                                             |            |             |  |  |  |  |  |  |  |   |   |   |   |   |   |   |  |  |  |  |  |  |  |
| VERIFICOU                           |   | ___/___/___ |   |                                             |            |             |  |  |  |  |  |  |  |   |   |   |   |   |   |   |  |  |  |  |  |  |  |
| APROVOU                             |   | ___/___/___ |   |                                             |            |             |  |  |  |  |  |  |  |   |   |   |   |   |   |   |  |  |  |  |  |  |  |
| AGUAS PLUVIAIS<br>DES. Nº 06-447-01 |   |             | CÂMARA MUNICIPAL DO PORTO<br><br>ARRANJO URBANÍSTICO DOS ESPAÇOS EXTERIORES<br>DO BAIRRO DA AGRA DO AMIAL<br>PORTO                                                     |                                             |            |             |  |  |  |  |  |  |  |   |   |   |   |   |   |   |  |  |  |  |  |  |  |
| ESCALAS:<br><br>ESC. 1:500          |   |             | PLANTA GERAL - REDE EXISTENTE   |                                             |            |             |  |  |  |  |  |  |  |   |   |   |   |   |   |   |  |  |  |  |  |  |  |
|                                     |   |             | <table><tr><td>A</td><td>B</td><td>C</td><td>D</td><td>E</td><td>F</td><td>G</td></tr><tr><td></td><td></td><td></td><td></td><td></td><td></td><td></td></tr></table> |                                             |            |             |  |  |  |  |  |  |  | A | B | C | D | E | F | G |  |  |  |  |  |  |  |
| A                                   | B | C           | D   | E                                           | F          | G           |  |  |  |  |  |  |  |   |   |   |   |   |   |   |  |  |  |  |  |  |  |
|                                     |   
|                                     |   |             | SUBSTITUI:   |                                             |            |             |  |  |  |  |  |  |  |   |   |   |   |   |   |   |  |  |  |  |  |  |  |
|                                     |   |             | SUBSTITUIDO POR:   |                                             |            |             |  |  |  |  |  |  |  |   |   |   |   |   |   |   |  |  |  |  |  |  |  |

|                                                                                |  |               |
|--------------------------------------------------------------------------------|--|---------------|
| RESERVADOS TODOS OS DIREITOS DE AUTOR NOS TERMOS DO DEC. LEI 63/85 E LEI 45/85 |  |               |
| CÂMARA MUNICIPAL DO PORTO                                                      |  | 1/8           |
| ARRANJO URBANÍSTICO DOS ESPAÇOS EXTERIORES DO BAIRRO DA AGRA DO AMIAL          |  | Esc. 1:500    |
| PLANTA DE TRABALHO COM SITUAÇÃO ACTUAL                                         |  | NOVEMBRO 1999 |
| VIRGINIO MOUTINHO ARQUITECTO, LDA                                              |  |               |

- SUMIDOURO SIMPLES NÃO VISITAVEL -

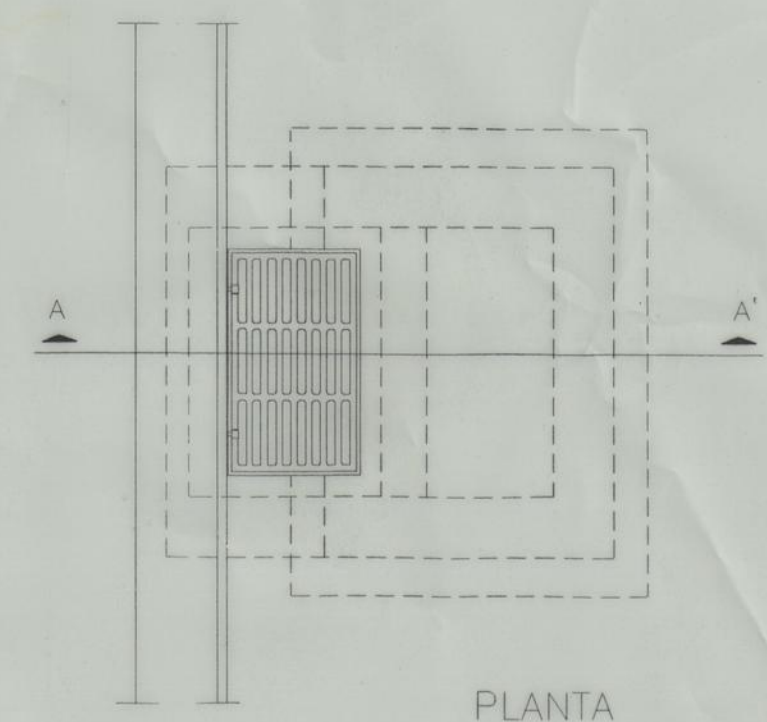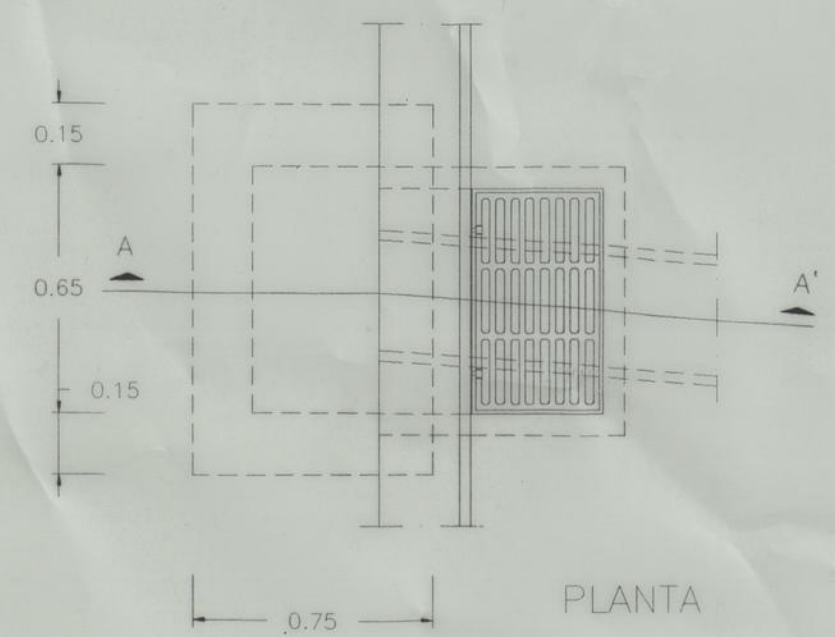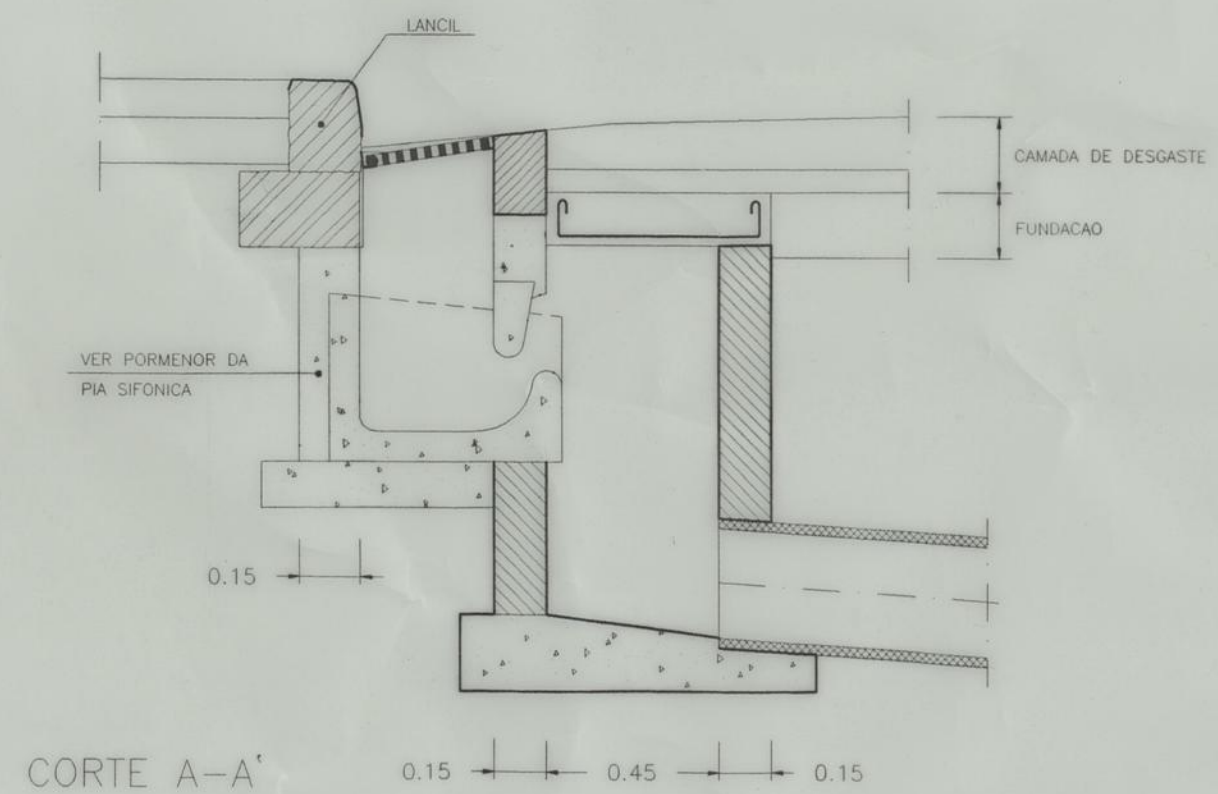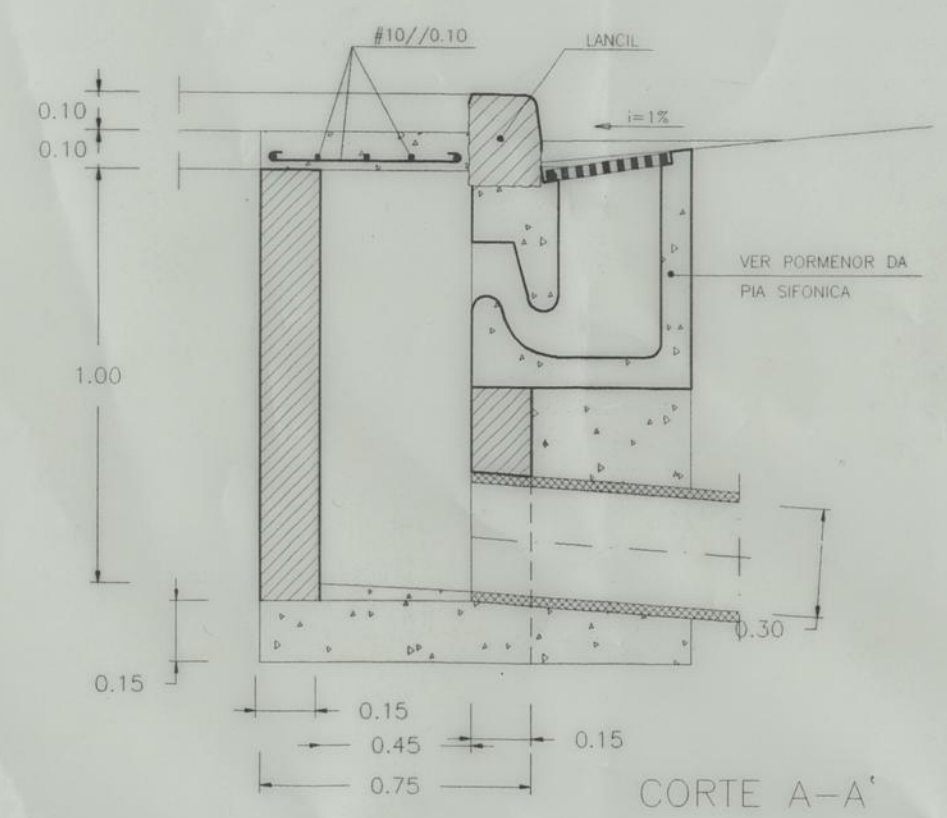


*Handwritten signature*



|                                     |             |        |                                    |                                                                                       |                                                                             |                  |             |  |  |  |  |  |  |
|-------------------------------------|-------------|--------|------------------------------------|---------------------------------------------------------------------------------------|-----------------------------------------------------------------------------|------------------|-------------|--|--|--|--|--|--|
| PROJECTOU                           | ___/___/___ | ANDREA | CAMARA MUNICIPAL DO PORTO          |  | PROJECTOS DE ENGENHARIA E ARQUITECTURA, Lda                                 |                  |             |  |  |  |  |  |  |
| DESENHOU                            | 13/12/99    | TERESA |                                    |                                                                                       | ARRANJO URBANISTICO DOS ESPAÇOS EXTERIORES DO BAIRRO DA AGRA DO AMIAL PORTO | OMEGA            | OBSERVACOES |  |  |  |  |  |  |
| COPIOU                              | ___/___/___ |        |                                    |                                                                                       |                                                                             |                  |             |  |  |  |  |  |  |
| VERIFICOU                           | ___/___/___ |        |                                    |                                                                                       |                                                                             |                  |             |  |  |  |  |  |  |
| APROVOU                             | ___/___/___ |        |                                    |                                                                                       |                                                                             |                  |             |  |  |  |  |  |  |
| AGUAS PLUVIAIS<br>DES. Nº 06-447-05 |             |        | SUMIDOURO SIMPLES<br>NÃO VISITAVEL |                                                                                       |                                                                             |                  |             |  |  |  |  |  |  |
| ESCALAS:<br><br>1:20                |             |        |                                    |                                                                                       | A B C D E F G                                                               |                  |             |  |  |  |  |  |  |
|                                     |             |        |                                    |                                                                                       |                                                                             |                  |             |  |  |  |  |  |  |
|                                     |             |        |                                    |                                                                                       |                                                                             | SUBSTITUI:       |             |  |  |  |  |  |  |
|                                     |             |        |                                    |                                                                                       |                                                                             | SUBSTITUIDO POR: |             |  |  |  |  |  |  |

|                                                                                |               |   |
|--------------------------------------------------------------------------------|---------------|---|
| RESERVADOS TODOS OS DIREITOS DE AUTOR NOS TERMOS DO DEC. LEI 63/85 E LEI 45/85 |               |   |
| CÂMARA MUNICIPAL DO PORTO                                                      |               |   |
| ARANJO URBANÍSTICO DOS ESPAÇOS EXTERIORES DO BAIRRO DA AGRA DO AMIAL           | 1/8           |   |
| SUMIDOURO SIMPLES NÃO VISITÁVEL                                                | Esc. 1:20     | 1 |
| VIRGINIO MOUTINHO ARQUITECTO, LDA                                              | NOVEMBRO 1999 |   |

VALA PARA TERRENOS COM NIVEL FREÁTICO ELEVADO

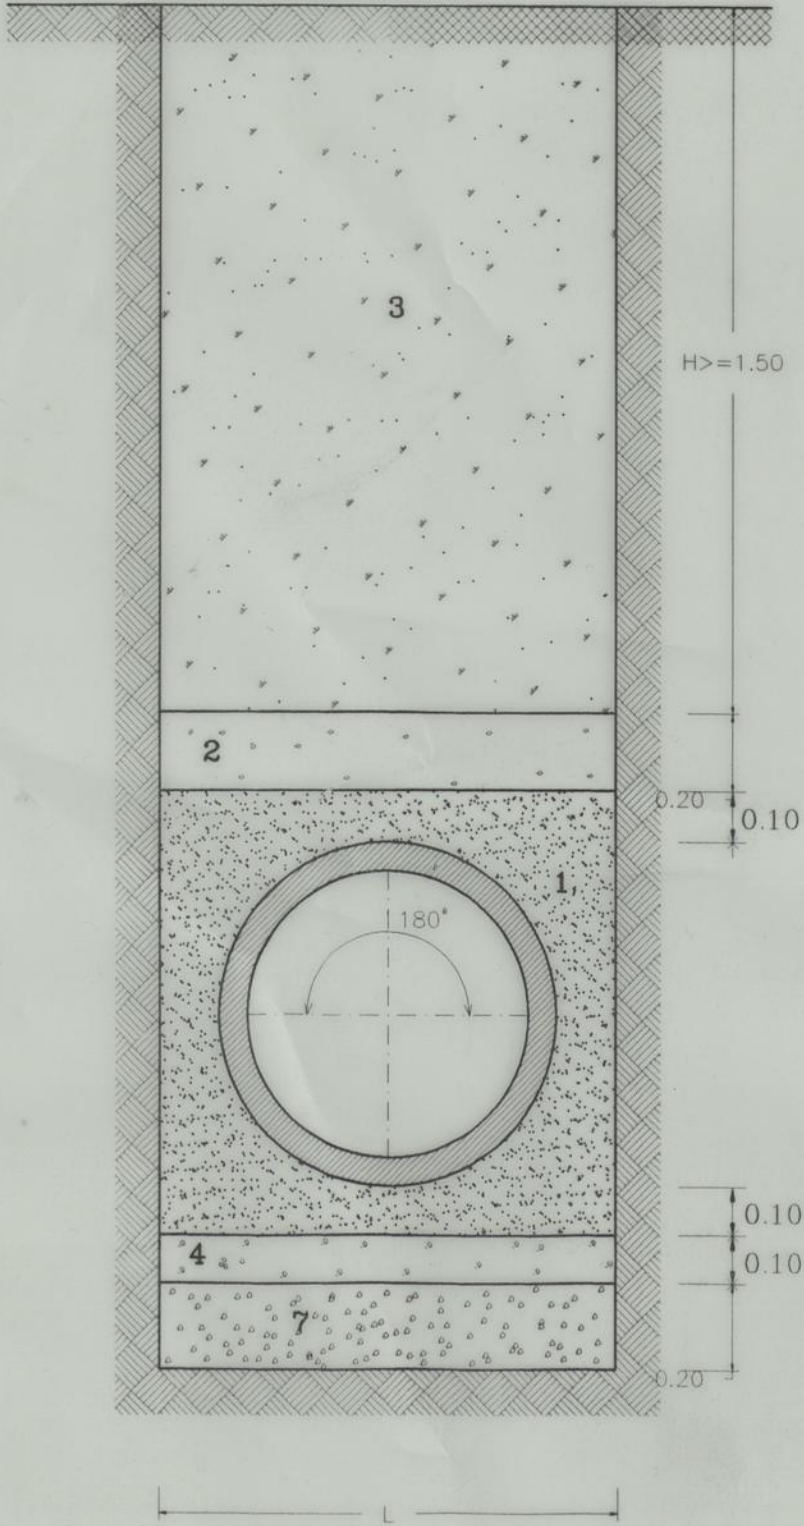

VALA PARA TERRENO SECOS E UNIFORMES

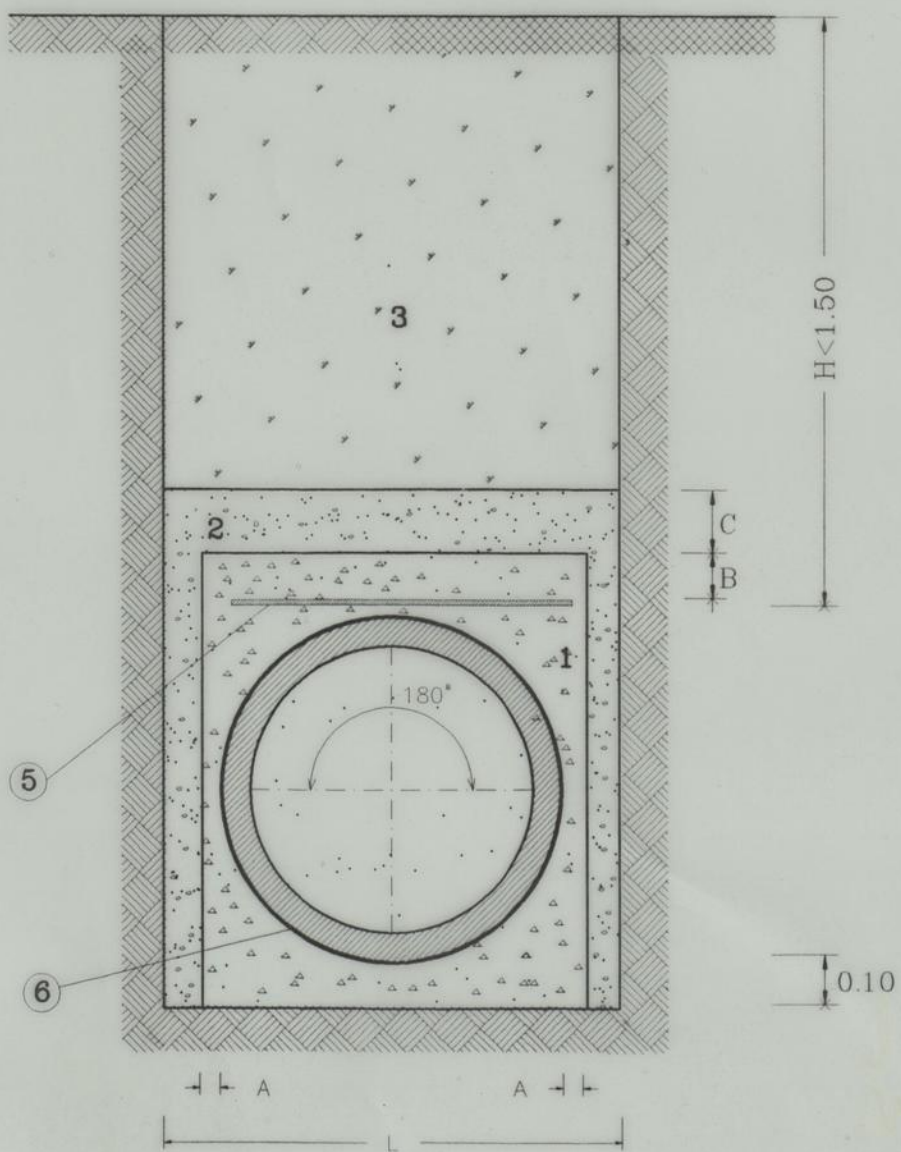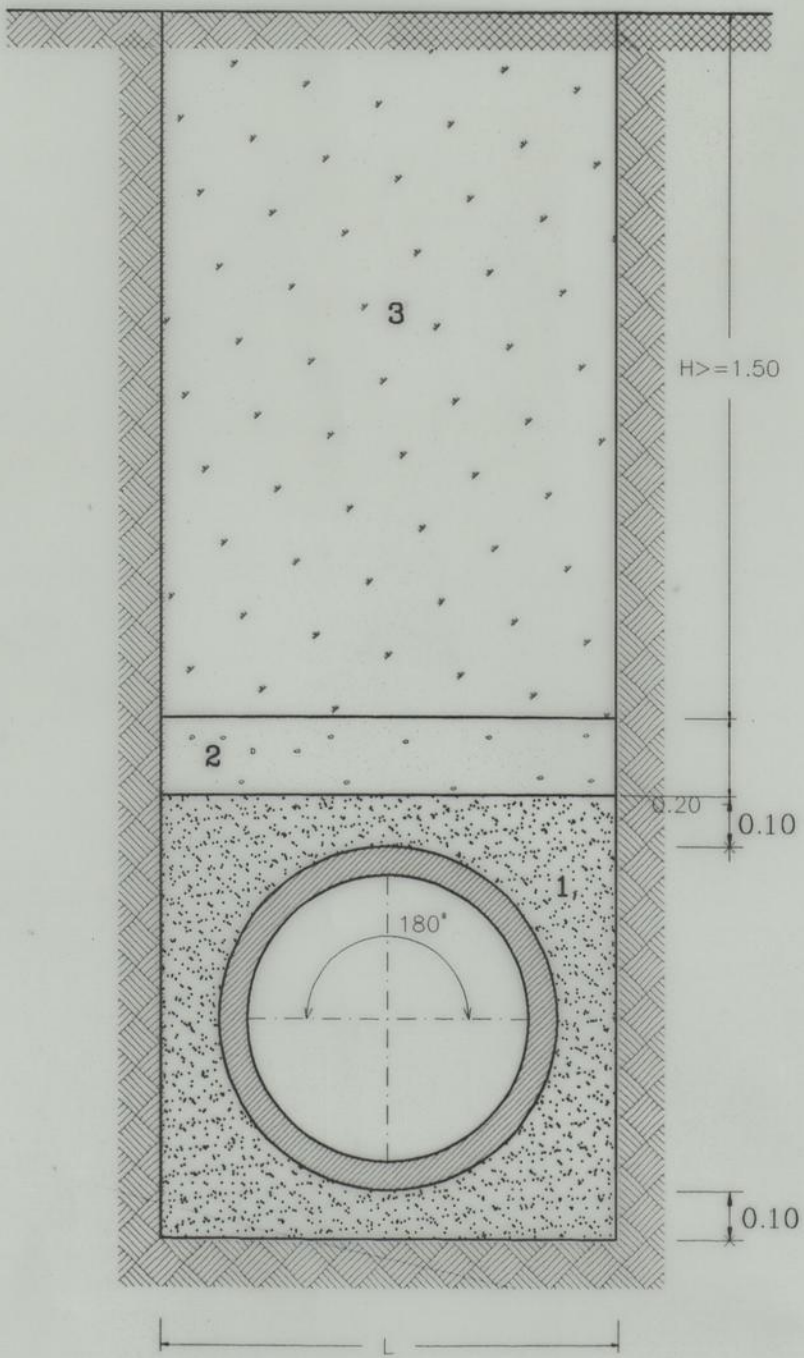

- 1 - AREIA OU PÓ DE PEDRA
- 2 - TERRA CIRANDADA
- 3 - MATERIAL DA PROPRIA VALA
- 4 - BETÃO
- 5 - Ø8#10
- 6 - TELA SEPARADORA
- 7 - BRITA
- L - LARGURA DA VALA

| D(mm) | A(cm) | B(cm) | C-15cm para H<=1.20 | C-15cm para 1.20<H<=1.40 |
|-------|-------|-------|---------------------|--------------------------|
| <=400 | 10    | 10    |                     |                          |
| 500   | 10    | 13    |                     |                          |
| 600   | 10    | 15    |                     |                          |
| 700   | 10    | 18    |                     |                          |
| 800   | 12    | 20    |                     |                          |
| 900   | 14    | 23    |                     |                          |
| 1000  | 16    | 25    |                     |                          |

L>=Dext. + 0.70m

|           |          |        |
|-----------|----------|--------|
| PROJECTOU | —/—/—    | ANDREA |
| DESENHO   | 13/12/99 | TERESA |
| COPIOU    | —/—/—    |        |
| VERIFICOU | —/—/—    |        |
| APROVOU   | —/—/—    |        |

AGUAS PLUVIAIS  
DES. Nº 06-447-07

ESCALAS:  
S/E

CAMARA MUNICIPAL DO PORTO  
ARRANJO URBANISTICO DOS ESPAÇOS EXTERIORES  
DO BAIRRO DA AGRA DO AMIAL  
PORTO


|                                             |
|---------------------------------------------|
| PROJECTOS DE ENGENHARIA E ARQUITECTURA, Lda |
| OBSERVAÇÕES                                 |
| A B C D E F G                               |
| SUBSTITUI:                                  |
| SUBSTITUIDO POR:                            |

RESERVADOS TODOS OS DIREITOS DE AUTOR NOS TERMOS DO DEC. LEI 63/85 E LEI 45/85


|                                                                      |               |   |
|----------------------------------------------------------------------|---------------|---|
| CÂMARA MUNICIPAL DO PORTO                                            |               |   |
| ARANJO URBANISTICO DOS ESPAÇOS EXTERIORES DO BAIRRO DA AGRA DO AMIAL | 1/8           |   |
| ASSENTAMENTO DE TUBOS                                                | S/E           |   |
| VIRGINIO MOUTINHO ARQUITECTO, LDA                                    | NOVEMBRO 1999 | 1 |

— SUMIDOURO DE VALETA VISITAVEL —


PLANTA

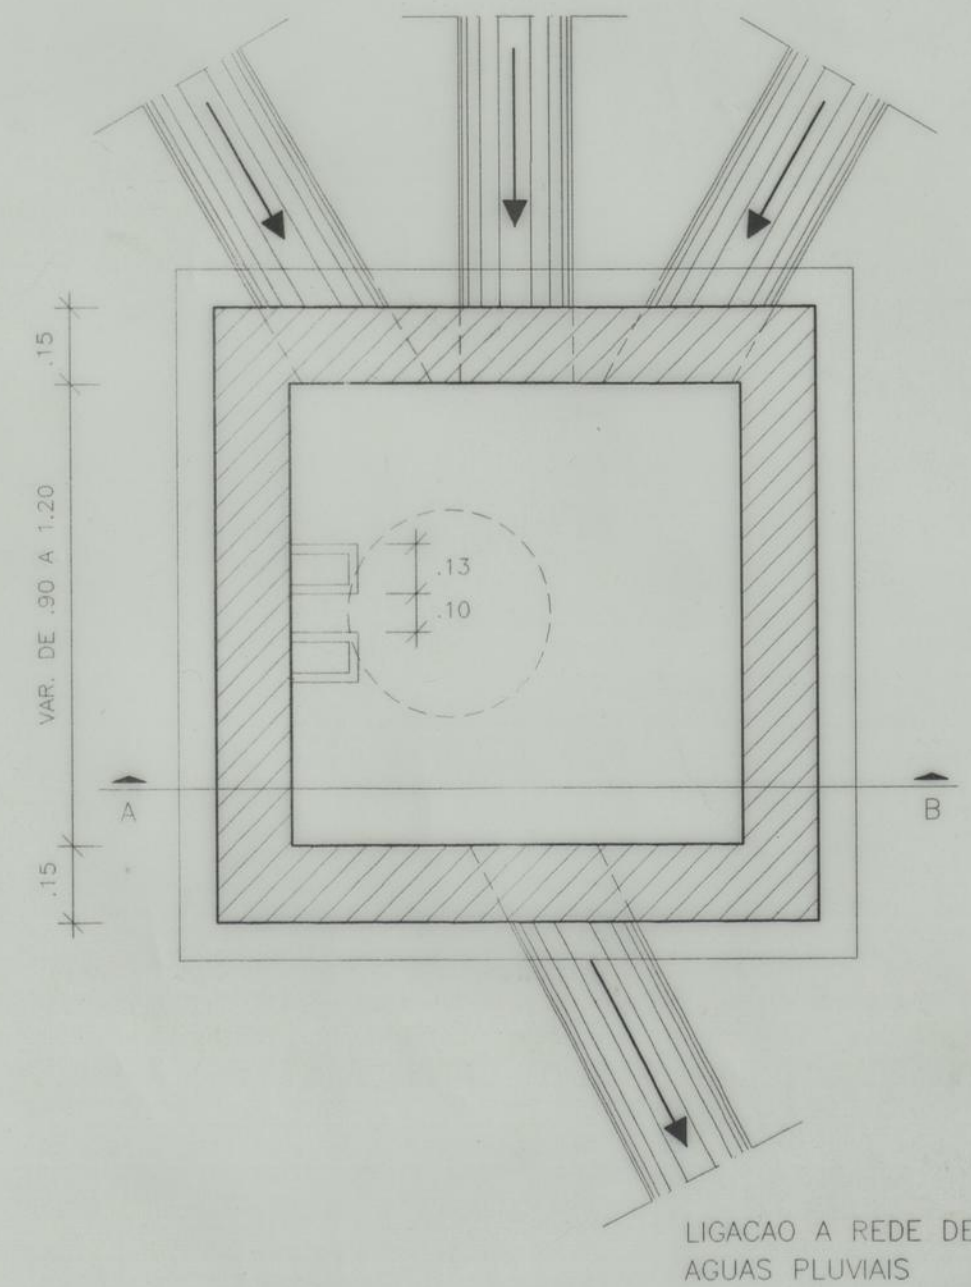

CORTE AB

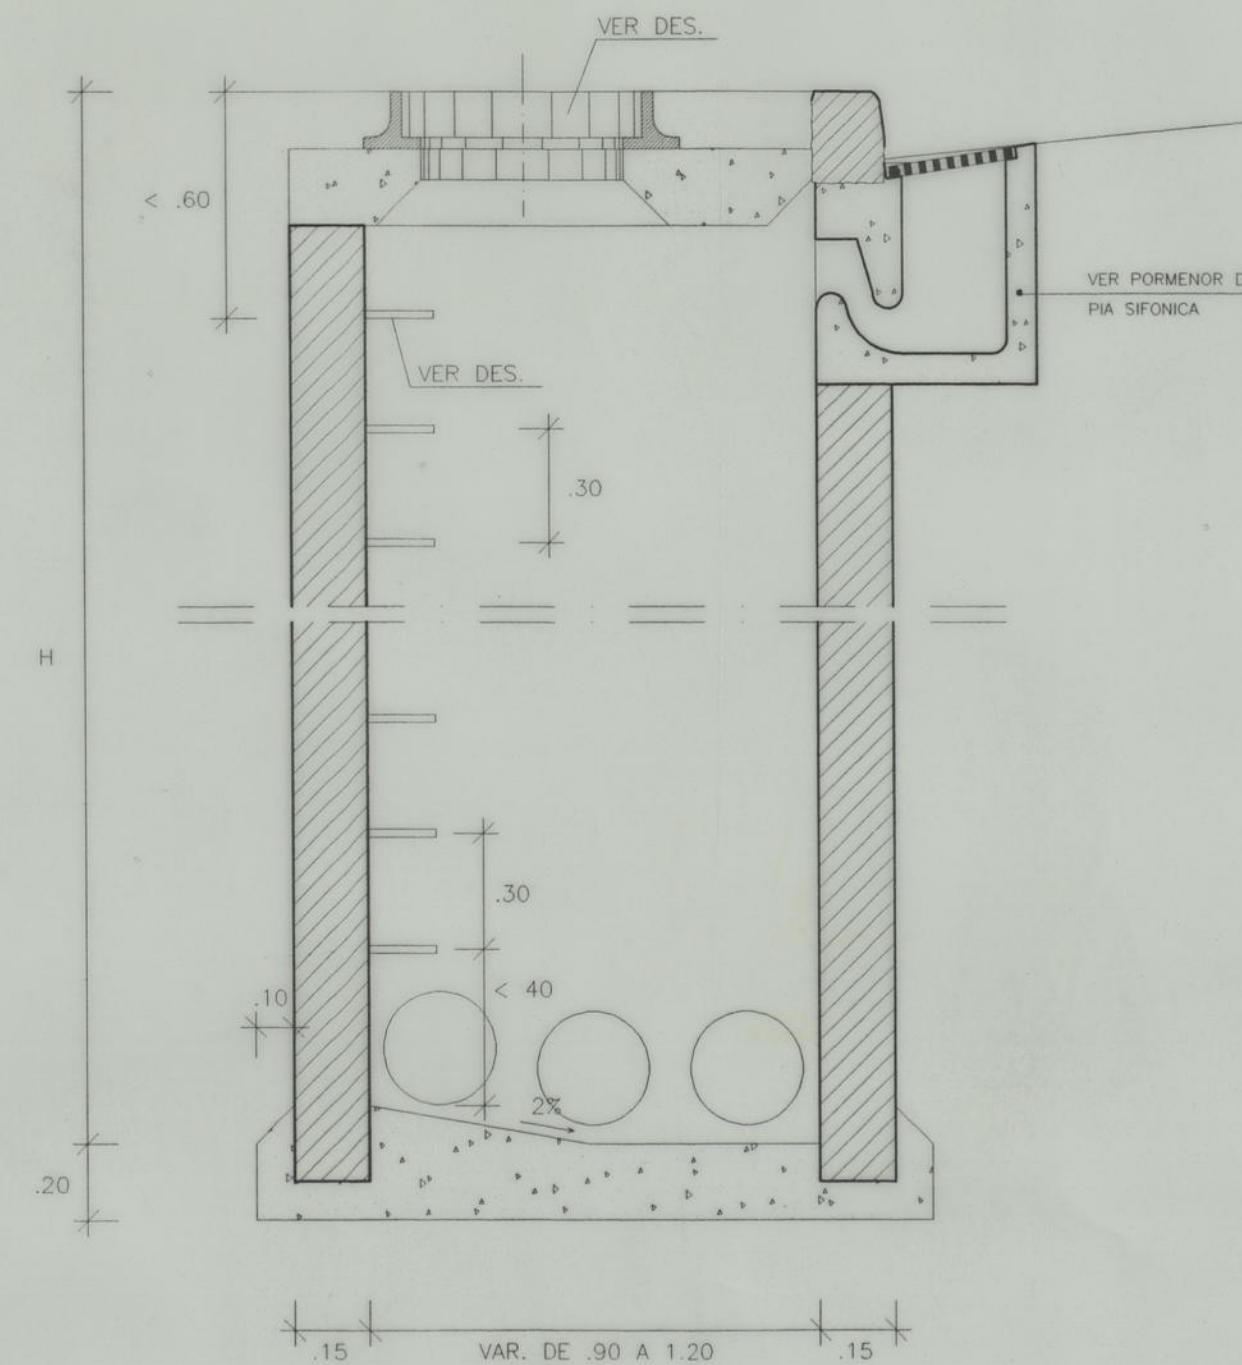

PORMENORES DA LAJE

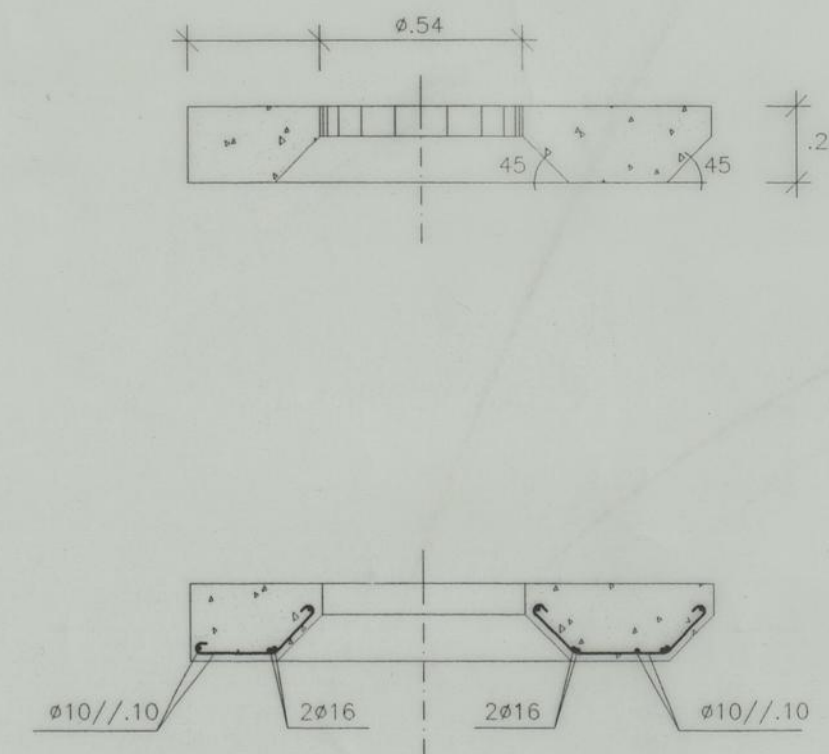

NOTA: ACABAMENTOS DE ACORDO COM O CADERNO DE ENCARGOS.


*Handwritten signature*

|                                     |          |        |   |                                                                                                |                                             |                  |   |   |   |   |   |   |
|-------------------------------------|----------|--------|---|------------------------------------------------------------------------------------------------|---------------------------------------------|------------------|---|---|---|---|---|---|
| PROJECTOU                           | —/—/—    | ANDREA | CAMARA MUNICIPAL DO PORTO<br><br>ARRANJO URBANISTICO DOS ESPAÇOS EXTERIORES<br>DO BAIRRO DA AGRA DO AMIAL<br>PORTO | <br>CMEGA | PROJECTOS DE ENGENHARIA E ARQUITECTURA, Lda |                  |   |   |   |   |   |   |
| DESENHOU                            | 13/12/99 | TERESA |   |                                                                                                | OBSERVAÇÕES                                 |                  |   |   |   |   |   |   |
| COPIOU                              | —/—/—    |        |   |                                                                                                |                                             |                  |   |   |   |   |   |   |
| VERIFICOU                           | —/—/—    |        |   |                                                                                                |                                             |                  |   |   |   |   |   |   |
| APROVOU                             | —/—/—    |        |   |                                                                                                |                                             |                  |   |   |   |   |   |   |
| AGUAS PLUVIAIS<br>DES. Nº 06—447—04 |          |        | SUMIDOURO DE VALETA VISITAVEL                                                                                      |                                                                                                |                                             |                  |   |   |   |   |   |   |
| ESCALAS:<br><br>1:20                |          |        |   |                                                                                                |                                             |                  |   |   |   |   |   |   |
|                                     |          |        |   |                                                                                                |                                             |                  |   |   |   |   |   |   |
|                                     |          |        |   |                                                                                                |                                             | A                | B | C | D | E | F | G |
|                                     |          |        |   |                                                                                                |                                             | SUBSTITUI:       |   |   |   |   |   |   |
|                                     |          |        |   |                                                                                                |                                             | SUBSTITUIDO POR: |   |   |   |   |   |   |


RESERVADOS TODOS OS DIREITOS DE AUTOR NOS TERMOS DO DEC. LEI 45/85 E LEI 45/85

|                                                                       |               |  |
|-----------------------------------------------------------------------|---------------|--|
| CÂMARA MUNICIPAL DO PORTO                                             |               |  |
| ARRANJO URBANISTICO DOS ESPAÇOS EXTERIORES DO BAIRRO DA AGRA DO AMIAL | 1/8           |  |
| SUMIDOURO DE VALETA VISITAVEL                                         | Esc. 1:20     |  |
| VIRGINIO MOUTINHO ARQUITECTO, LDA                                     | NOVEMBRO 1999 |  |

— SUMIDOURO DE PASSAGEM JUNTO AO PASSEIO NÃO VISITAVEL —

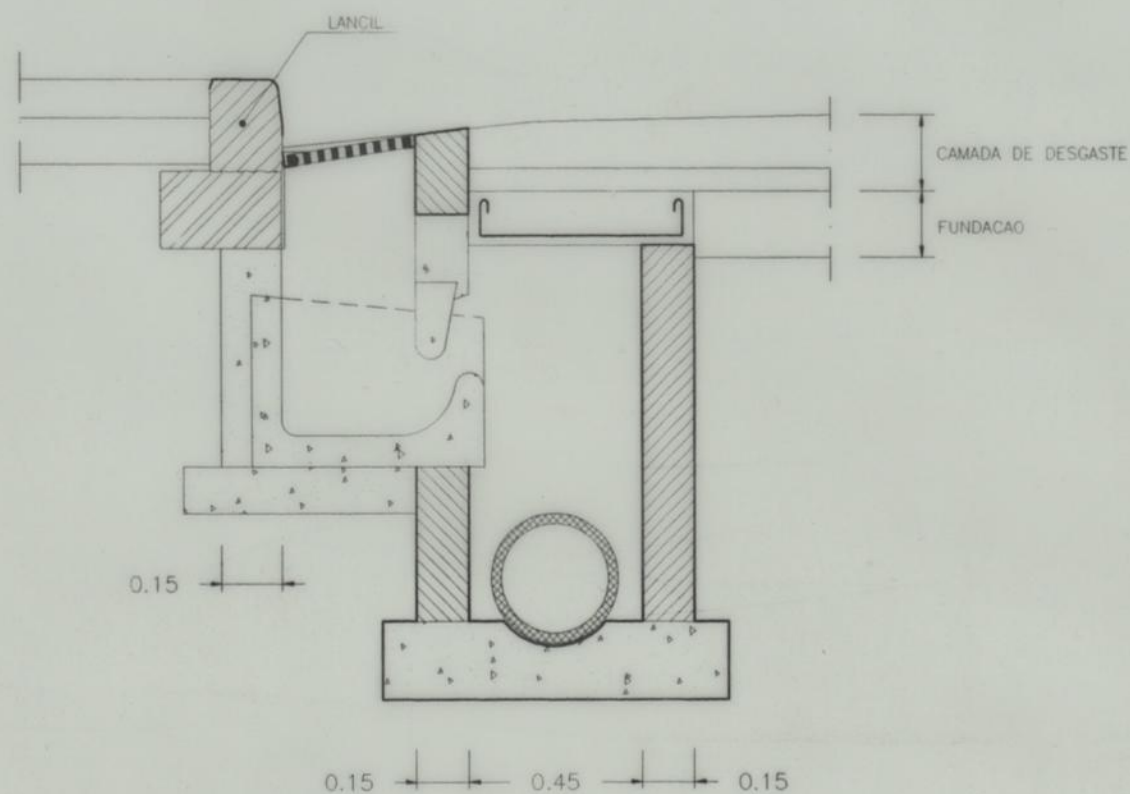

CORTE A-A'

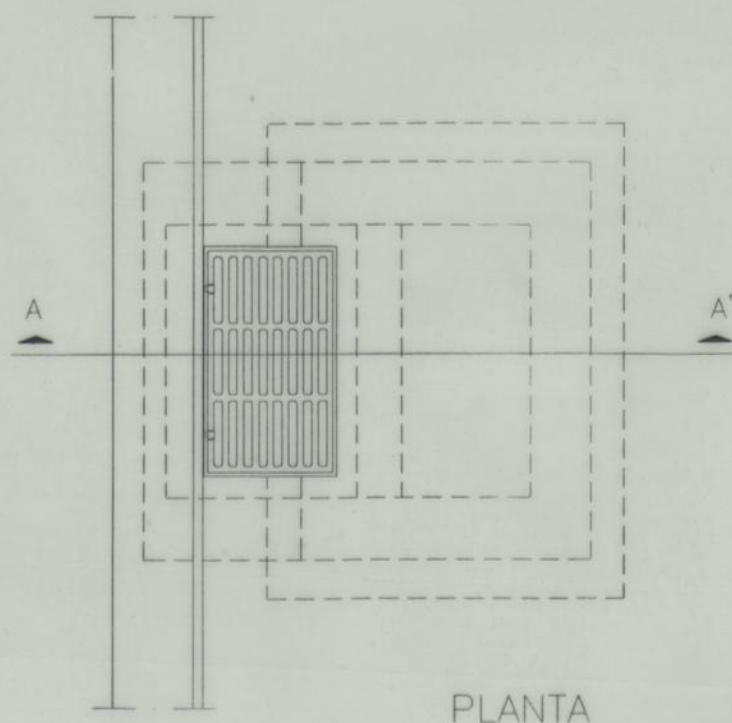

PLANTA


*Handwritten signature*

|                                     |          |        |   |   |   |   |   |   |   |   |   |  |  |  |  |  |  |  |
|-------------------------------------|----------|--------|---|---|---|---|---|---|---|---|---|--|--|--|--|--|--|--|
| PROJECTOU                           | —/—/—    | ANDREA | CAMARA MUNICIPAL DO PORTO<br><br>ARRANJO URBANÍSTICO DOS ESPAÇOS EXTERIORES<br>DO BAIRRO DA AGRA DO AMIAL<br>PORTO | <div><div>PROJECTOS DE ENGENHARIA E ARQUITECTURA, Lda</div></div>                 |   |   |   |   |   |   |   |  |  |  |  |  |  |  |
| DESENHOU                            | 13/12/99 | TERESA |   |   |   |   |   |   |   |   |   |  |  |  |  |  |  |  |
| COPIOU                              | —/—/—    |        |   |   |   |   |   |   |   |   |   |  |  |  |  |  |  |  |
| VERIFICOU                           | —/—/—    |        |   |   |   |   |   |   |   |   |   |  |  |  |  |  |  |  |
| APROVOU                             | —/—/—    |        |   |   |   |   |   |   |   |   |   |  |  |  |  |  |  |  |
| AGUAS PLUVIAIS<br>DES. Nº 06-447-06 |          |        |   | OBSERVACOES   |   |   |   |   |   |   |   |  |  |  |  |  |  |  |
| ESCALAS:<br><br>1:20                |          |        | SUMIDOURO DE PASSAGEM JUNTO AO PASSEIO<br>(NÃO VISITAVEL)                                                          | <table><tr><td>A</td><td>B</td><td>C</td><td>D</td><td>E</td><td>F</td><td>G</td></tr><tr><td></td><td></td><td></td><td></td><td></td><td></td><td></td></tr></table> | A | B | C | D | E | F | G |  |  |  |  |  |  |  |
| A                                   | B        | C      | D   | E   | F | G |   |   |   |   |   |  |  |  |  |  |  |  |
|                                     |          |        |   |   |   |   |   |   |   |   |   |  |  |  |  |  |  |  |
|                                     |          |        |   | SUBSTITUI:   |   |   |   |   |   |   |   |  |  |  |  |  |  |  |
|                                     |          |        |   | SUBSTITUIDO POR:   |   |   |   |   |   |   |   |  |  |  |  |  |  |  |

RESERVADOS TODOS OS DIREITOS DE AUTOR NOS TERMOS DO DEC. LEI 63/85 E LEI 45/85

|                                                                      |               |   |
|----------------------------------------------------------------------|---------------|---|
| CÂMARA MUNICIPAL DO PORTO                                            |               | 1 |
| ARANJO URBANÍSTICO DOS ESPAÇOS EXTERIORES DO BAIRRO DA AGRA DO AMIAL | 1/8           |   |
| SUMIDOURO DE PASSAGEM JUNTO AO PASSEIO                               | Esc. 1:20     |   |
| VIRGINIO MOUTINHO ARQUITECTO, LDA                                    | NOVEMBRO 1999 |   |

# CÂMARA DE INSPECÇÃO

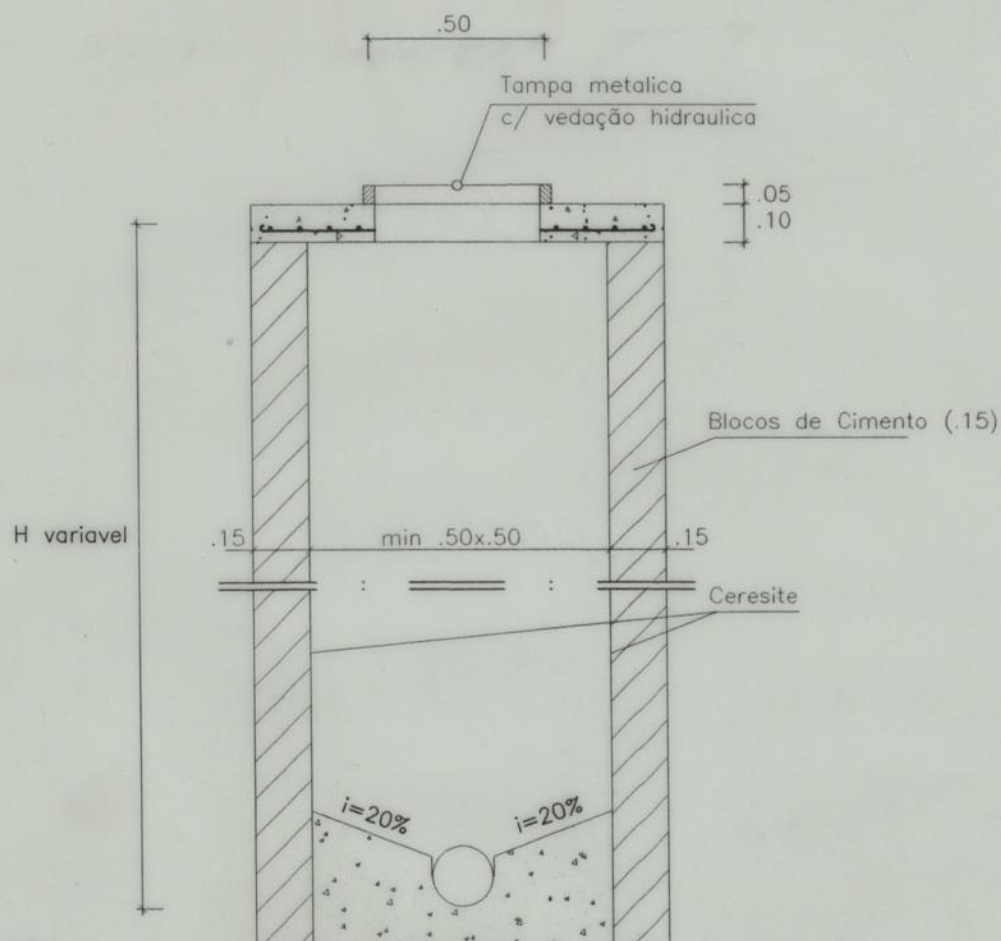

|           |          |        |
|-----------|----------|--------|
| PROJECTOU | —/—/—    | ANDREA |
| DESENHOU  | 13/12/99 | TERESA |
| COPIOU    | —/—/—    |        |
| VERIFICOU | —/—/—    |        |
| APROVOU   | —/—/—    |        |

AGUAS PLUVIAIS  
DES. Nº 06-447-02

ESCALAS:  
S/E

CÂMARA MUNICIPAL DO PORTO  
ARRANJO URBANÍSTICO DOS ESPAÇOS EXTERIORES  
DO BAIRRO DA AGRA DO AMIAL  
PORTO

QUIOSQUE - CÂMARA DE INSPECÇÃO



PROJECTOS DE  
ENGENHARIA E  
ARQUITECTURA, Lda

OMEGA

OBSERVAÇÕES

| A | B | C | D | E | F | G |
|---|---|---|---|---|---|---|
|   |   |   |   |   |   |   |

SUBSTITUI:

SUBSTITUIDO POR:

RESERVADOS TODOS OS DIREITOS DE AUTOR NOS TERMOS DO DEC. LEI 63/85 E LEI 45/85

CÂMARA MUNICIPAL DO PORTO

ARRANJO URBANÍSTICO DOS ESPAÇOS EXTERIORES DO BAIRRO DA AGRA DO AMIAL

CÂMARA DE INSPECÇÃO - QUIOSQUE

VIRGINIO MOUTINHO ARQUITECTO, LDA

1/8



S/E

NOVEMBRO 1999

1

LEGENDA:

- TUBAGEM DE AGUAS PLUVIAIS
- SENTIDO DE ESCOAMENTO
- TQ - TUBO DE QUEDA
- CI - CAMARA DE INSPECÇÃO

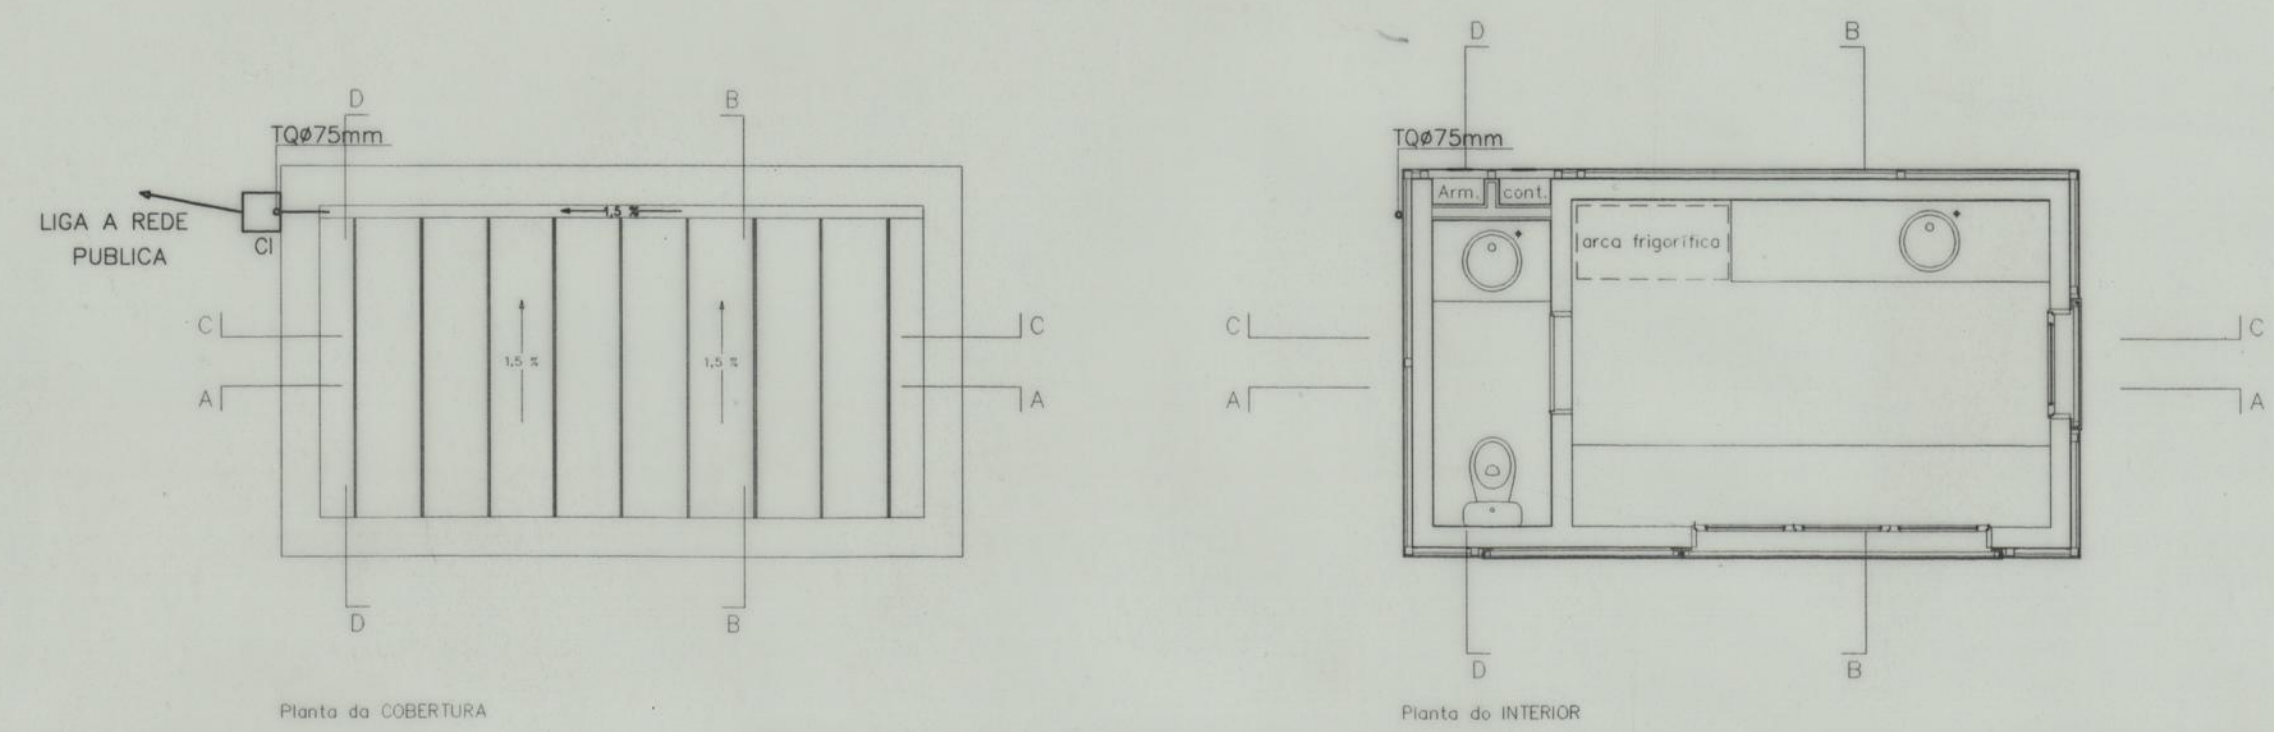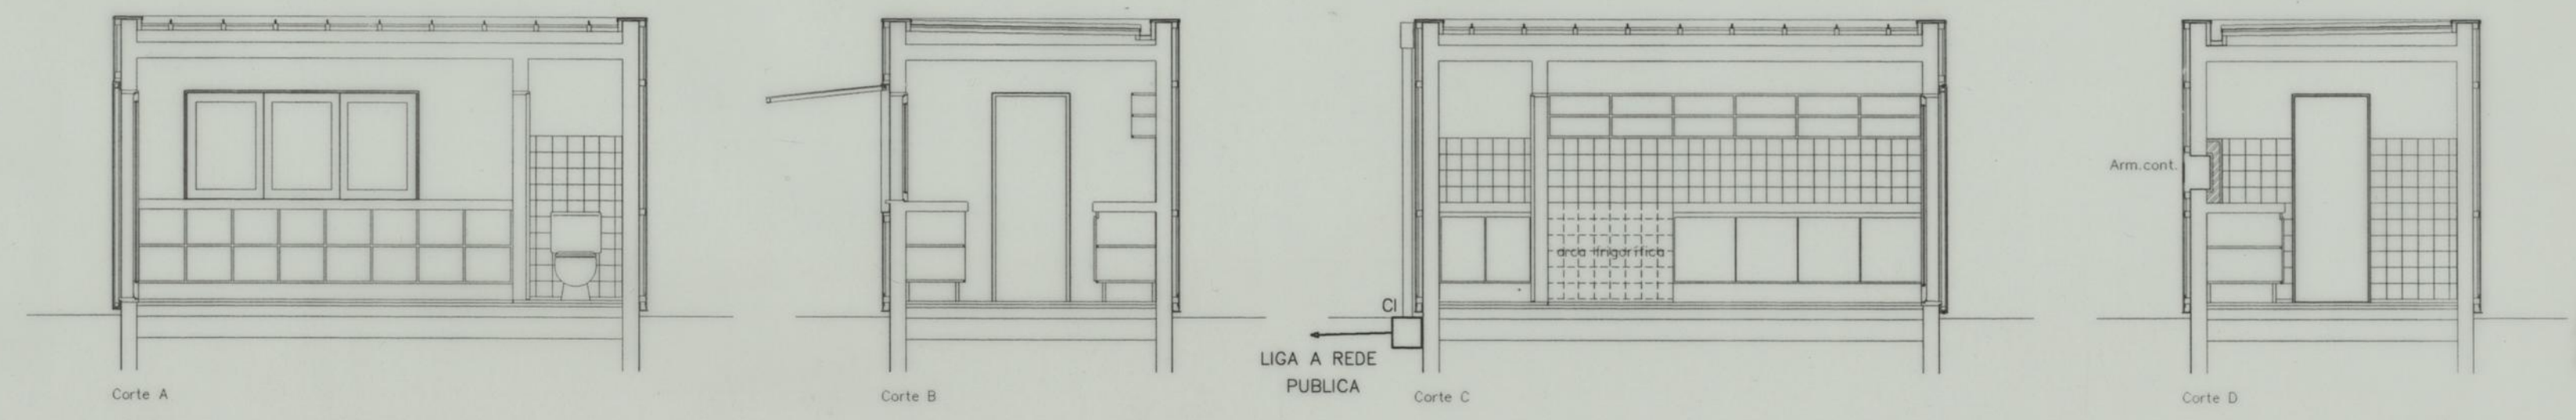


*Handwritten signature*

|                                     |          |        |   |   |   |   |   |   |   |
|-------------------------------------|----------|--------|---|---|---|---|---|---|---|
| PROJECTOU                           | —/—/—    | ANDREA | CÂMARA MUNICIPAL DO PORTO<br><br>ARRANJO URBANÍSTICO DOS ESPAÇOS EXTERIORES<br>DO BAIRRO DA AGRA DO AMIAL<br>PORTO | <br>PROJECTOS DE ENGENHARIA E ARQUITECTURA, Lda |   |   |   |   |   |
| DESENHOU                            | 13/12/99 | TERESA |   |   |   |   |   |   |   |
| COPIOU                              | —/—/—    |        |   |   |   |   |   |   |   |
| VERIFICOU                           | —/—/—    |        |   |   |   |   |   |   |   |
| APROVOU                             | —/—/—    |        |   |   |   |   |   |   |   |
| AGUAS PLUVIAIS<br>DES. Nº 06-447-01 |          |        | QUIOSQUE — PLANTA E CORTES                                                                                         | OBSERVAÇÕES   |   |   |   |   |   |
| ESCALAS:<br><br>ESC. 1:100          |          |        |   |   |   |   |   |   |   |
|                                     |          |        |   |   |   |   |   |   |   |
|                                     |          |        |   |   |   |   |   |   |   |
|                                     |          |        |   |   |   |   |   |   |   |
|                                     |          |        | A   | B   | C | D | E | F | G |
|                                     |          |        |   |   |   |   |   |   |   |
|                                     |          |        | SUBSTITUI:   |   |   |   |   |   |   |
|                                     |          |        | SUBSTITUIDO POR:                                                                                                   |   |   |   |   |   |   |


RESERVADOS TODOS OS DIREITOS DE AUTOR NOS TERMOS DO DEC. LEI 63/85 E LEI 45/85

|                                                                       |               |   |
|-----------------------------------------------------------------------|---------------|---|
| CÂMARA MUNICIPAL DO PORTO                                             | 1/8           | 1 |
| ARRANJO URBANÍSTICO DOS ESPAÇOS EXTERIORES DO BAIRRO DA AGRA DO AMIAL |               |   |
| PLANTAS E CORTES - QUIOSQUE                                           | Esc. 1:100    |   |
| VIRGINIO MOUTINHO ARQUITECTO, LDA                                     | NOVEMBRO 1999 |   |


CÂMARA DE INSPECÇÃO

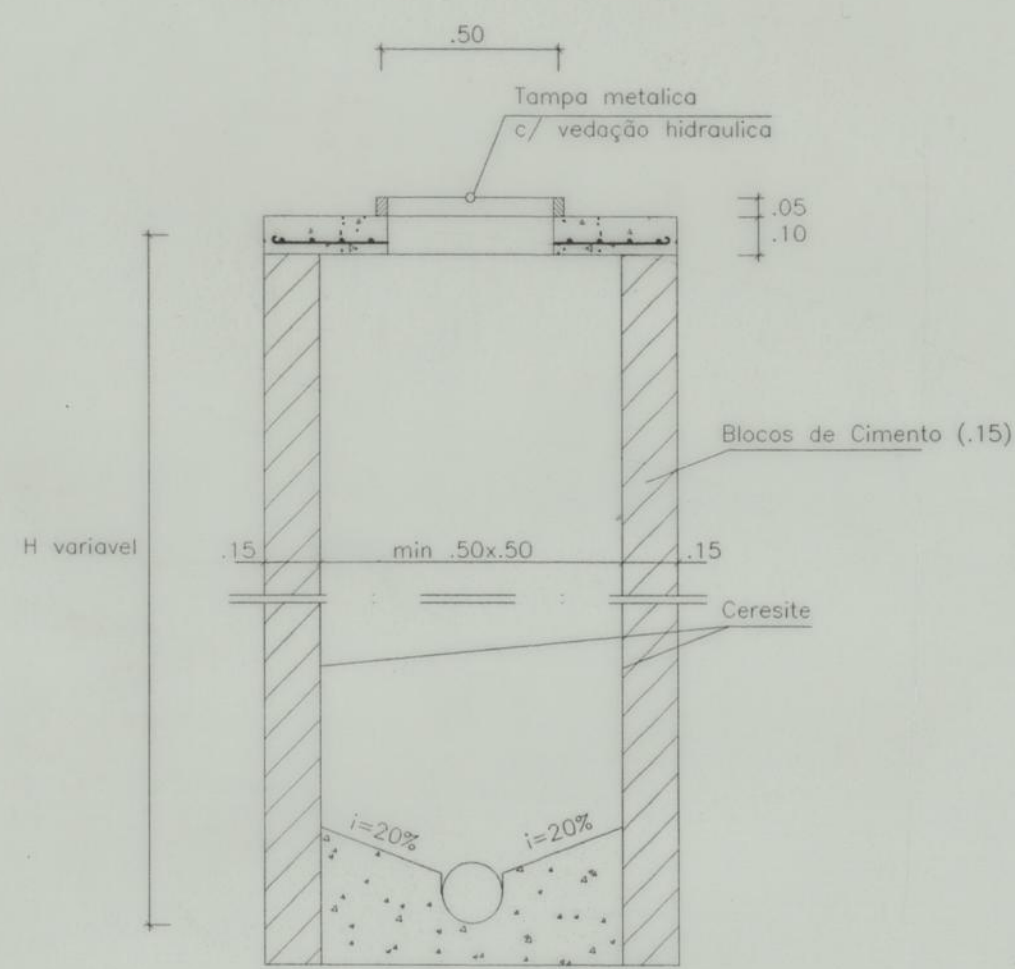


CALEIRA DE BETÃO COM GRELHA METALICA

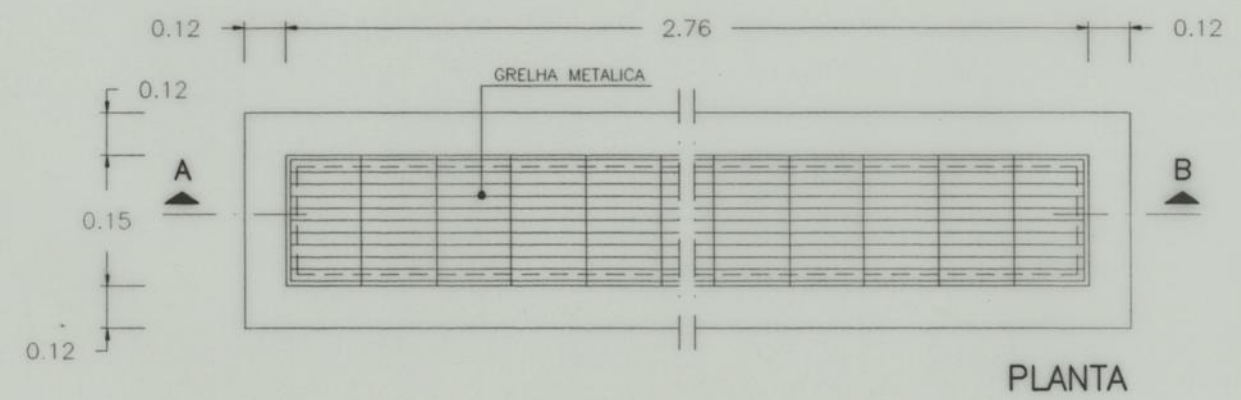

PLANTA

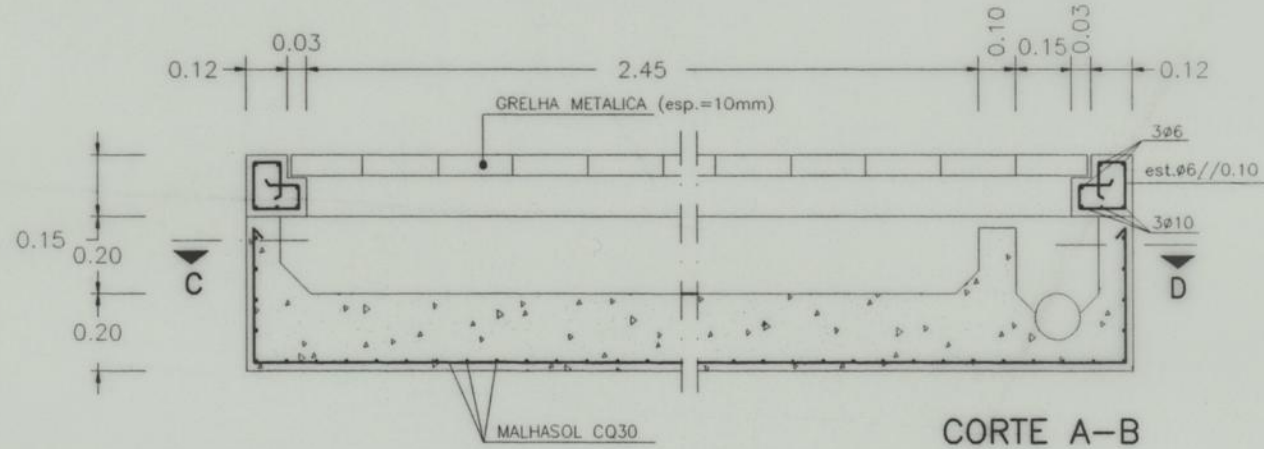


CORTE A-B

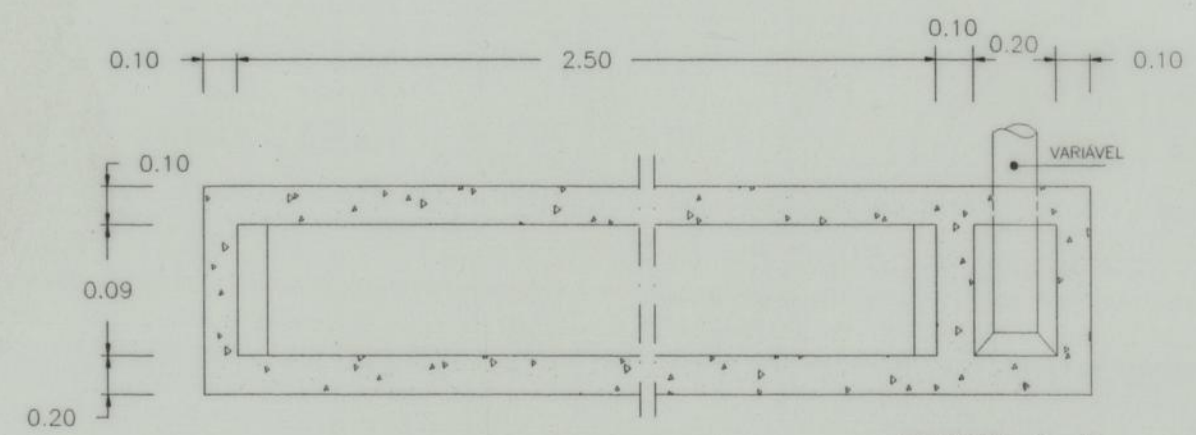

CORTE C-D

CAIXA DE AREIA

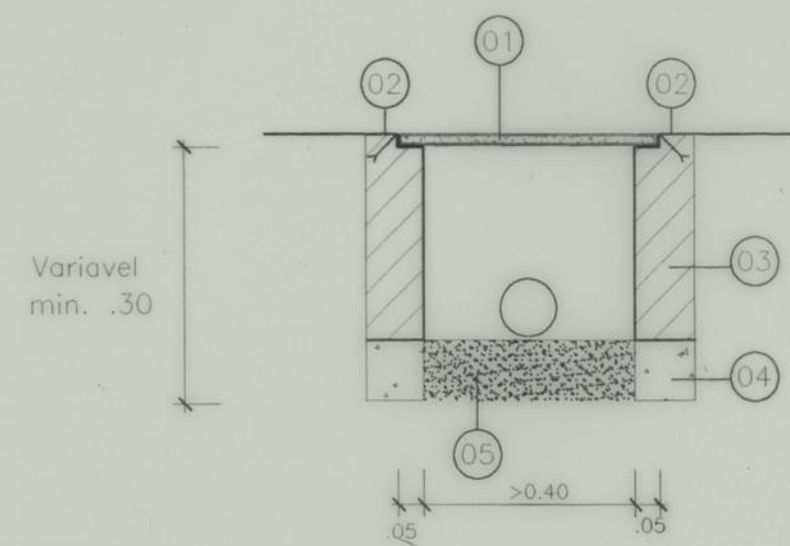

LEGENDA:

- 01 - TAMPAS EM BETÃO ARMADO DE 0.05m
- 02 - L 40x20x4
- 03 - BLOCO DE .20
- 04 - BETÃO SIMPLES
- 05 - AREIA (FUNDO ROTO)

|                                     |          |        |   |   |   |   |   |   |   |   |   |  |  |  |  |  |  |  |
|-------------------------------------|----------|--------|---|---|---|---|---|---|---|---|---|--|--|--|--|--|--|--|
| PROJECTOU                           | —/—/—    | ANDREA | CAMARA MUNICIPAL DO PORTO<br><br>ARRANJO URBANISTICO DOS ESPAÇOS EXTERIORES<br>DO BAIRRO DA AGRA DO AMIAL<br>PORTO | <div>PROJECTOS DE ENGENHARIA E ARQUITECTURA, Lda</div> <div>OBSERVACOES</div>                                                       |   |   |   |   |   |   |   |  |  |  |  |  |  |  |
| DESENHO                             | 13/12/99 | TERESA |   |   |   |   |   |   |   |   |   |  |  |  |  |  |  |  |
| COPIOU                              | —/—/—    |        |   |   |   |   |   |   |   |   |   |  |  |  |  |  |  |  |
| VERIFICOU                           | —/—/—    |        |   |   |   |   |   |   |   |   |   |  |  |  |  |  |  |  |
| APROVOU                             | —/—/—    |        |   |   |   |   |   |   |   |   |   |  |  |  |  |  |  |  |
| AGUAS PLUVIAIS<br>DES. Nº 06-447-03 |          |        |   |   |   |   |   |   |   |   |   |  |  |  |  |  |  |  |
| ESCALAS:<br><br>1:20                |          |        | CÂMARA DE INSPECÇÃO<br>CALEIRA DE BETÃO COM GRELHA METÁLICA<br>CAIXA DE AREIA                                      | <table><tr><td>A</td><td>B</td><td>C</td><td>D</td><td>E</td><td>F</td><td>G</td></tr><tr><td></td><td></td><td></td><td></td><td></td><td></td><td></td></tr></table> <div>SUBSTITUI:</div> <div>SUBSTITUIDO POR:</div> | A | B | C | D | E | F | G |  |  |  |  |  |  |  |
| A                                   | B        | C      | D   | E   | F | G |   |   |   |   |   |  |  |  |  |  |  |  |
|                                     |          |        |   |   |   |   |   |   |   |   |   |  |  |  |  |  |  |  |

|                                                                                |  |  |               |   |
|--------------------------------------------------------------------------------|--|--|---------------|---|
| RESERVADOS TODOS OS DIREITOS DE AUTOR NOS TERMOS DO DEC. LEI 63/85 E LEI 45/85 |  |  |               |   |
| CÂMARA MUNICIPAL DO PORTO                                                      |  |  |               | 1 |
| ARANJO URBANÍSTICO DOS ESPAÇOS EXTERIORES DO BAIRRO DA AGRA DO AMIAL           |  |  | 1/8           |   |
| CÂMARA DE INSPECÇÃO, CALEIRA DE BETÃO COM GRELHA METÁLICA E CAIXA DE AREIA     |  |  | Esc. 1:20     |   |
| VIRGINIO MOUTINHO ARQUITECTO, LDA                                              |  |  | NOVEMBRO 1999 |   |