
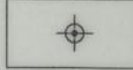
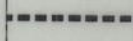
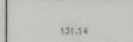


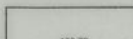








-  - Localização das Papeleiras (16 unidades)
-  - Delimitação da Área de Intervenção
-  - Cotas do edifício existente
-  - Cotas do terreno existente
-  - Área de pavimentação existente (a refazer/a demolir)

PLANTA GERAL DE APRESENTAÇÃO



Esc. 1:500

RESERVADOS TODOS OS DIREITOS DE AUTOR NOS TERMOS DO DEC. 18/6/85 E LEI 45/85

CÂMARA MUNICIPAL DO PORTO	AGRA-AMIAL-P-REC/DEVOL
ARANJO URBANÍSTICO DOS ESPAÇOS EXTERIORES DO BAIRRO DA AGRA DO AMIAL - PROJECTO EXECUÇÃO	1/8
PLANTA DE TRABALHO COM SITUAÇÃO ACTUAL	Esc. 1:500
VIRGINIO MOUTINHO ARQUITECTO, LDA	JANEIRO 2000

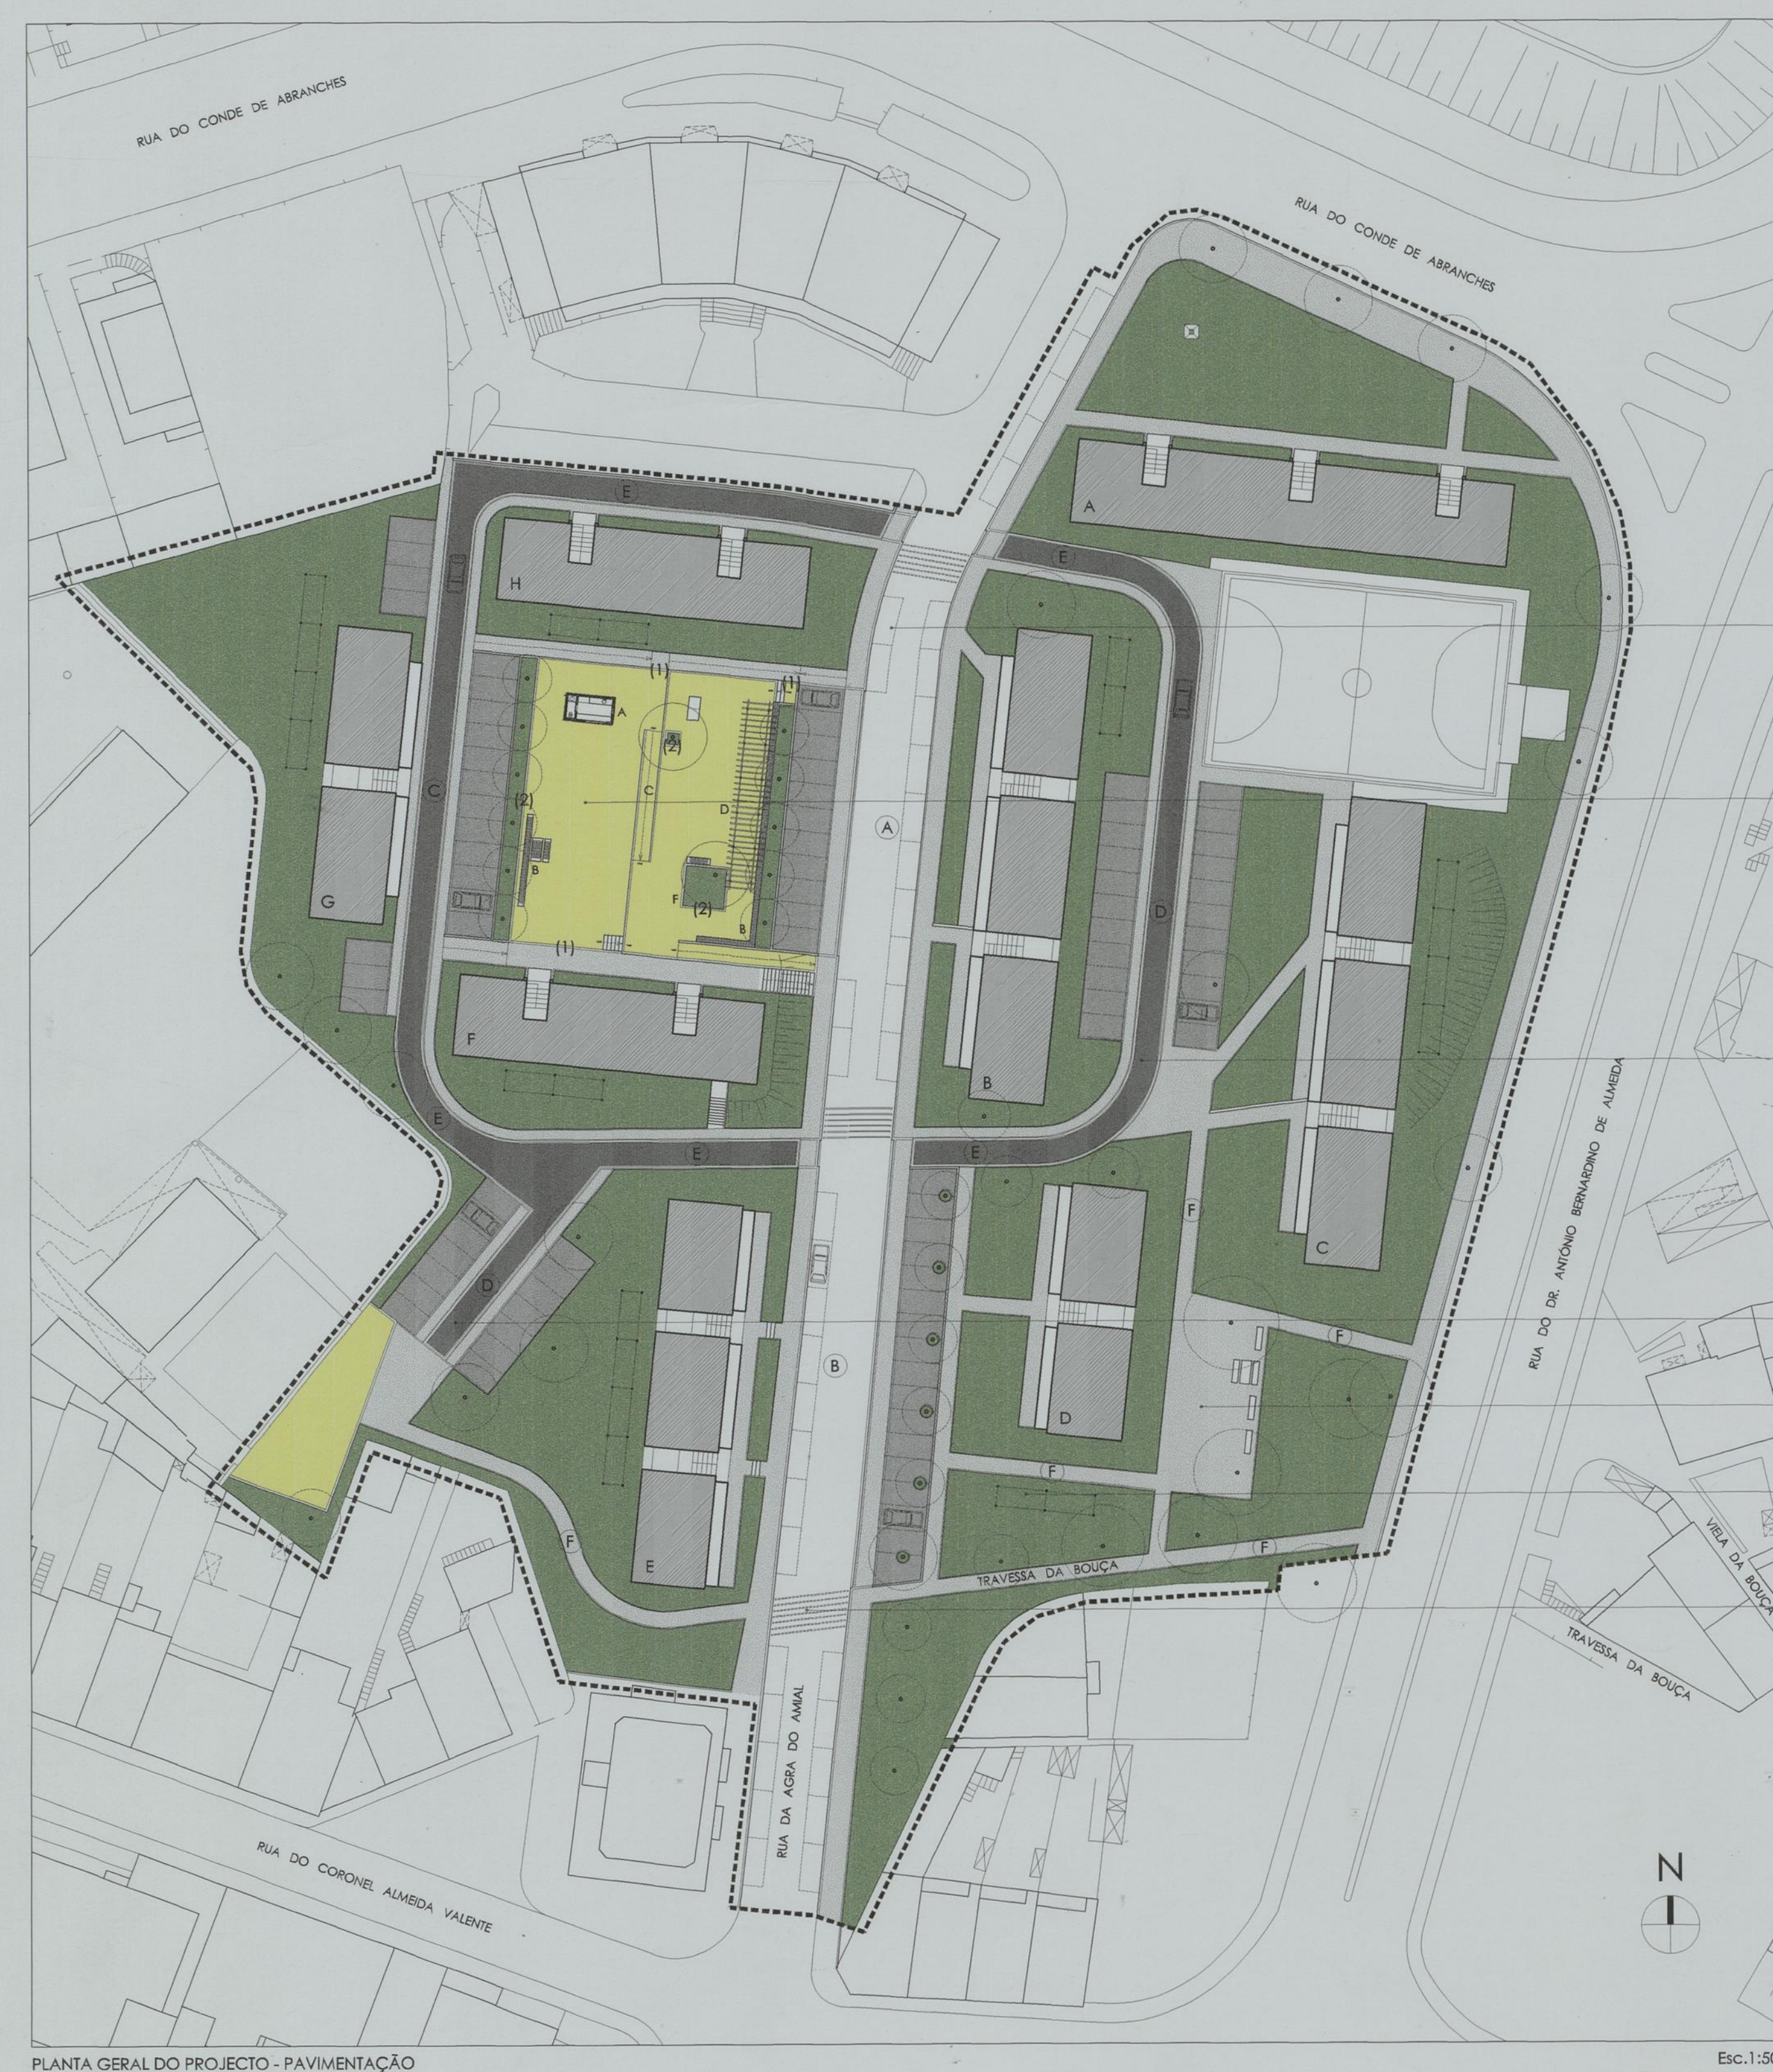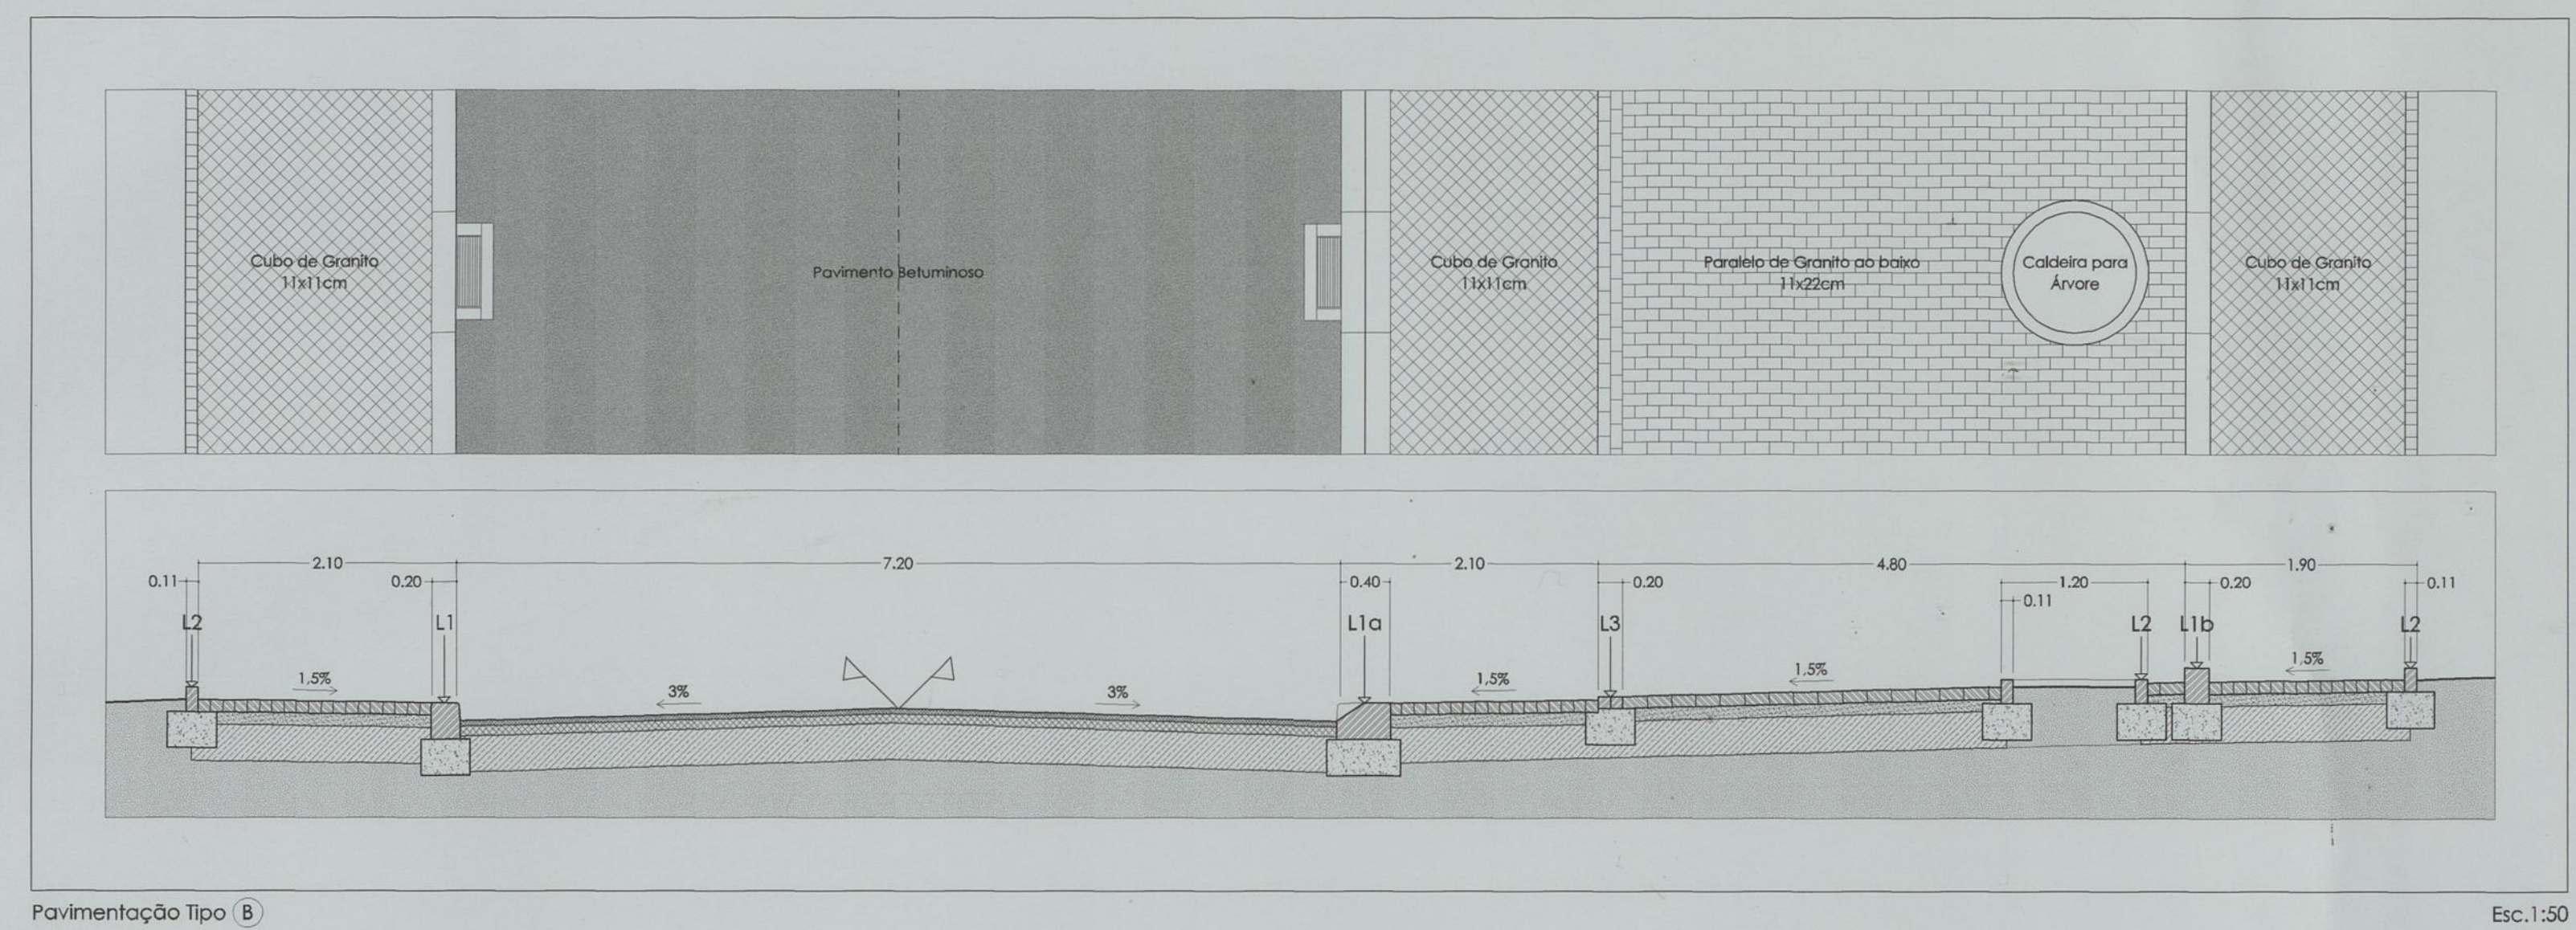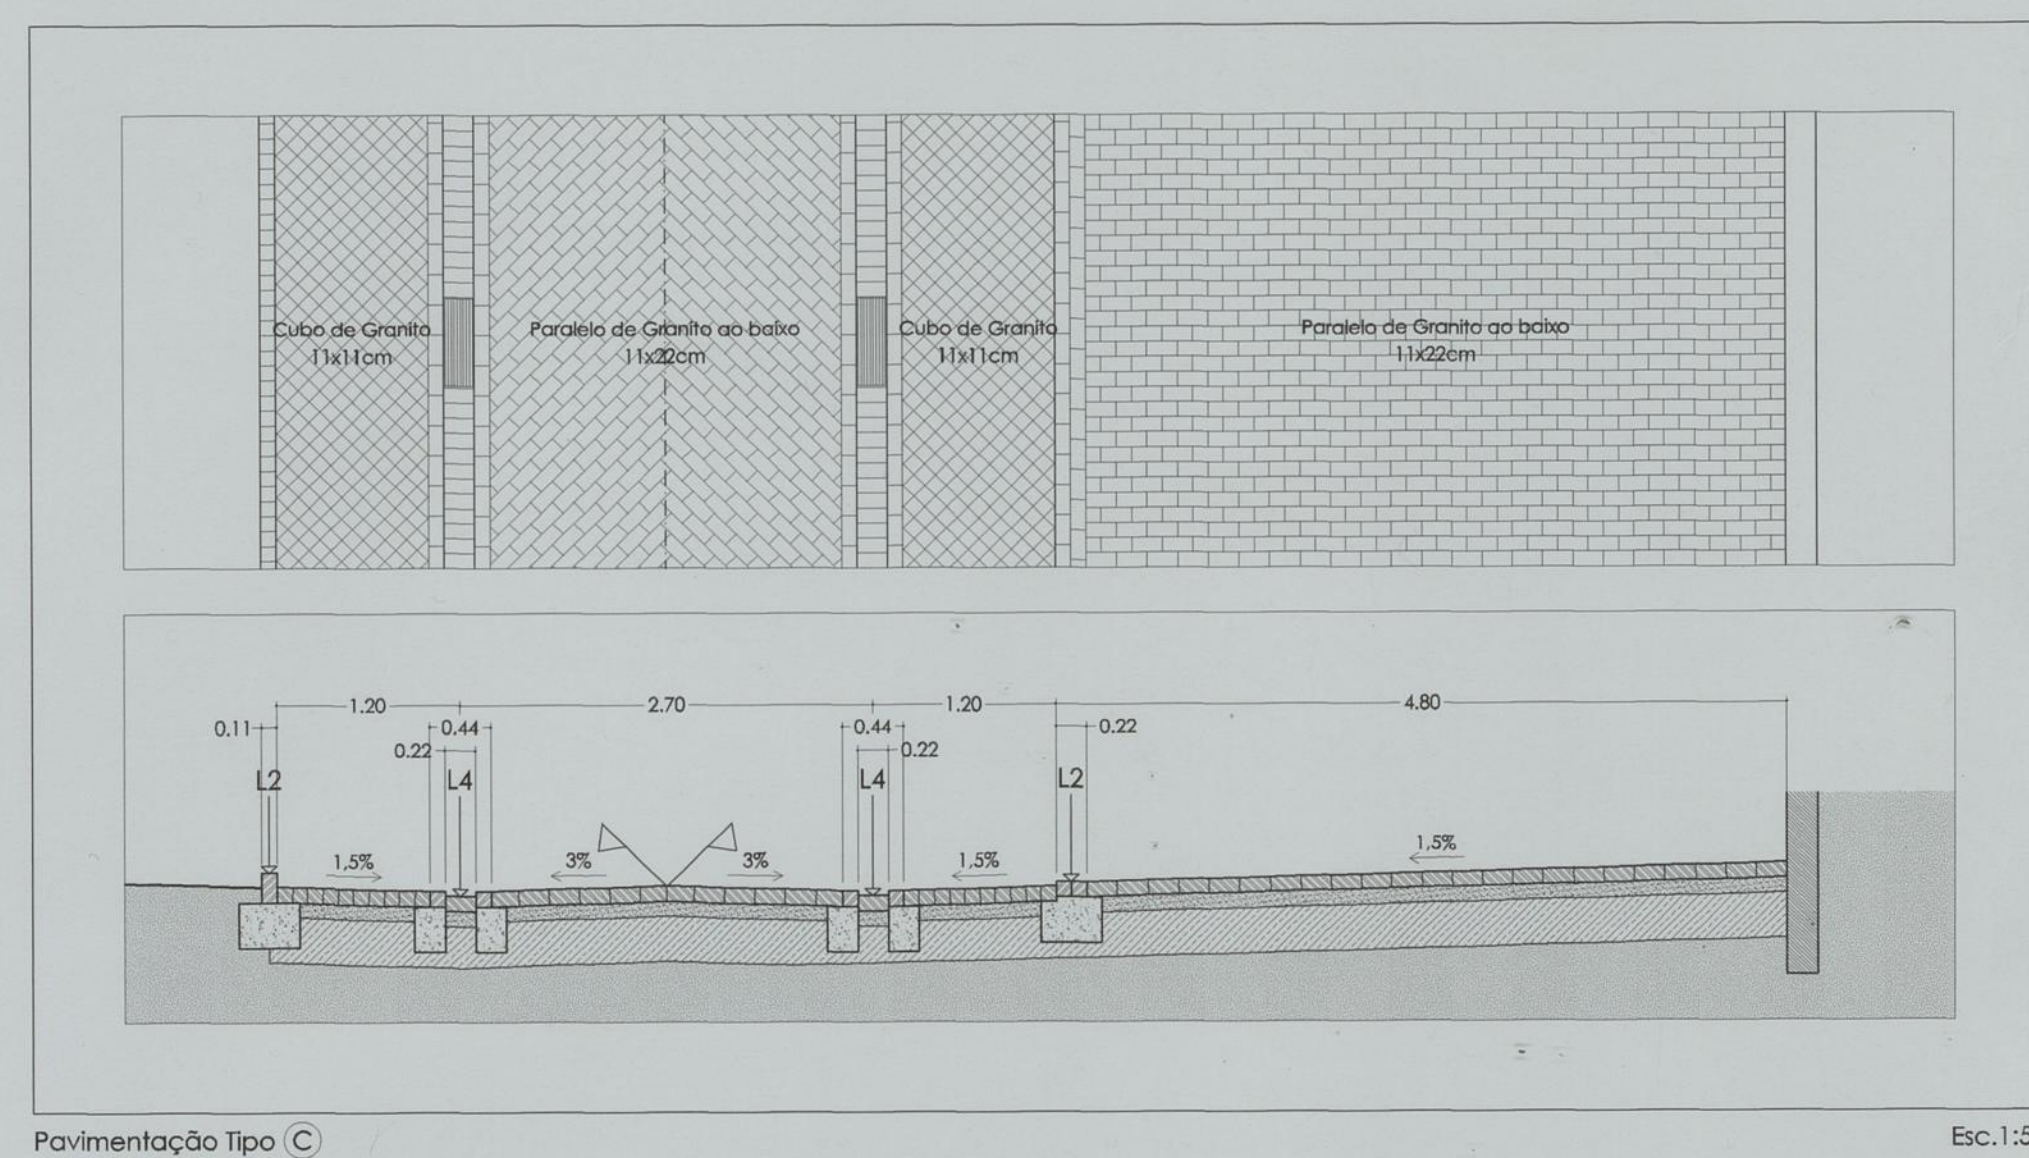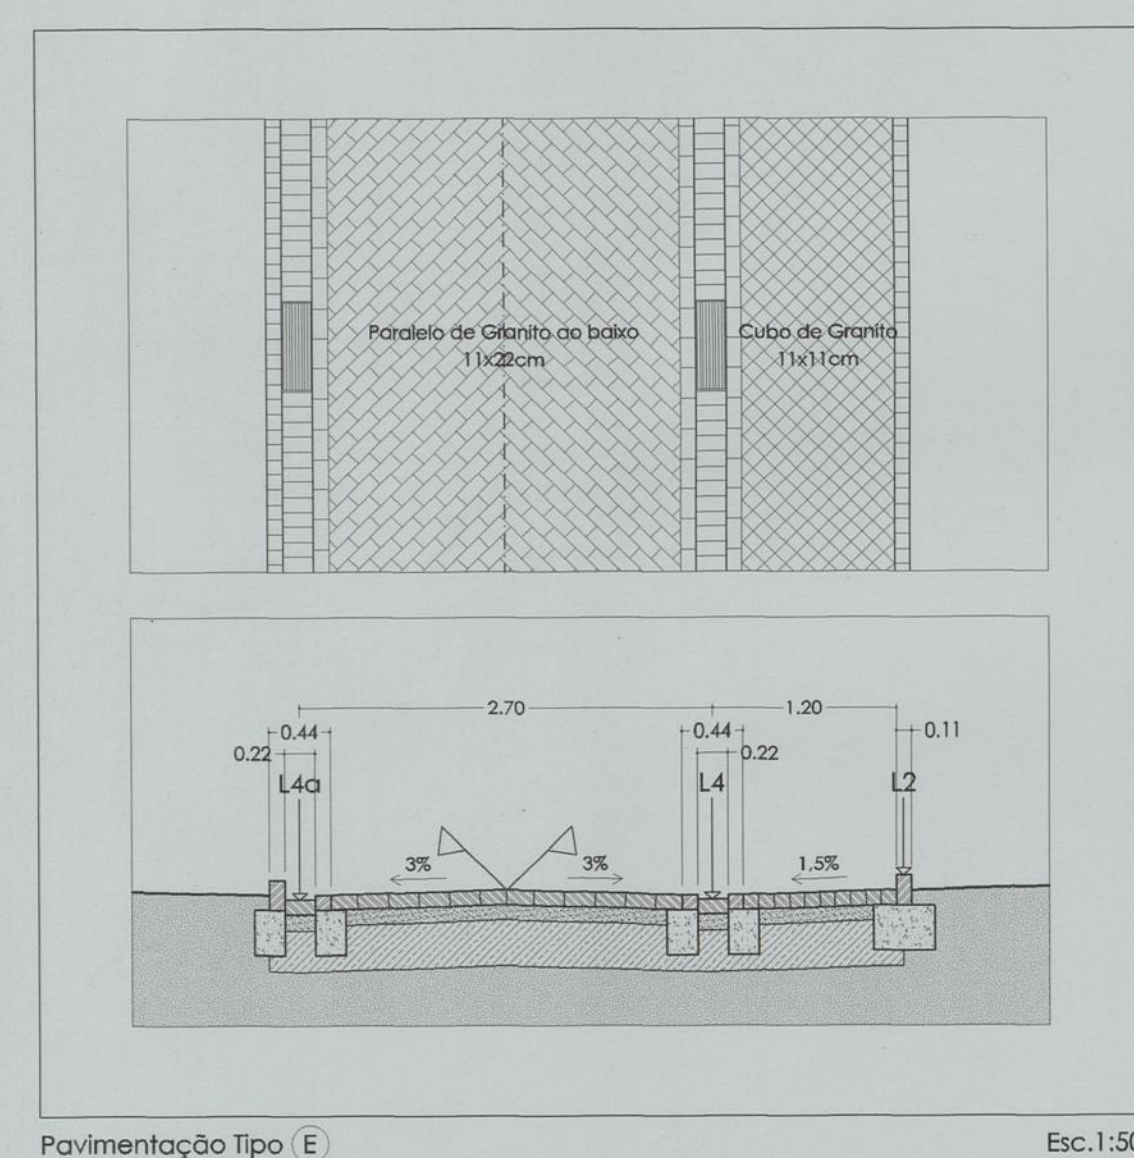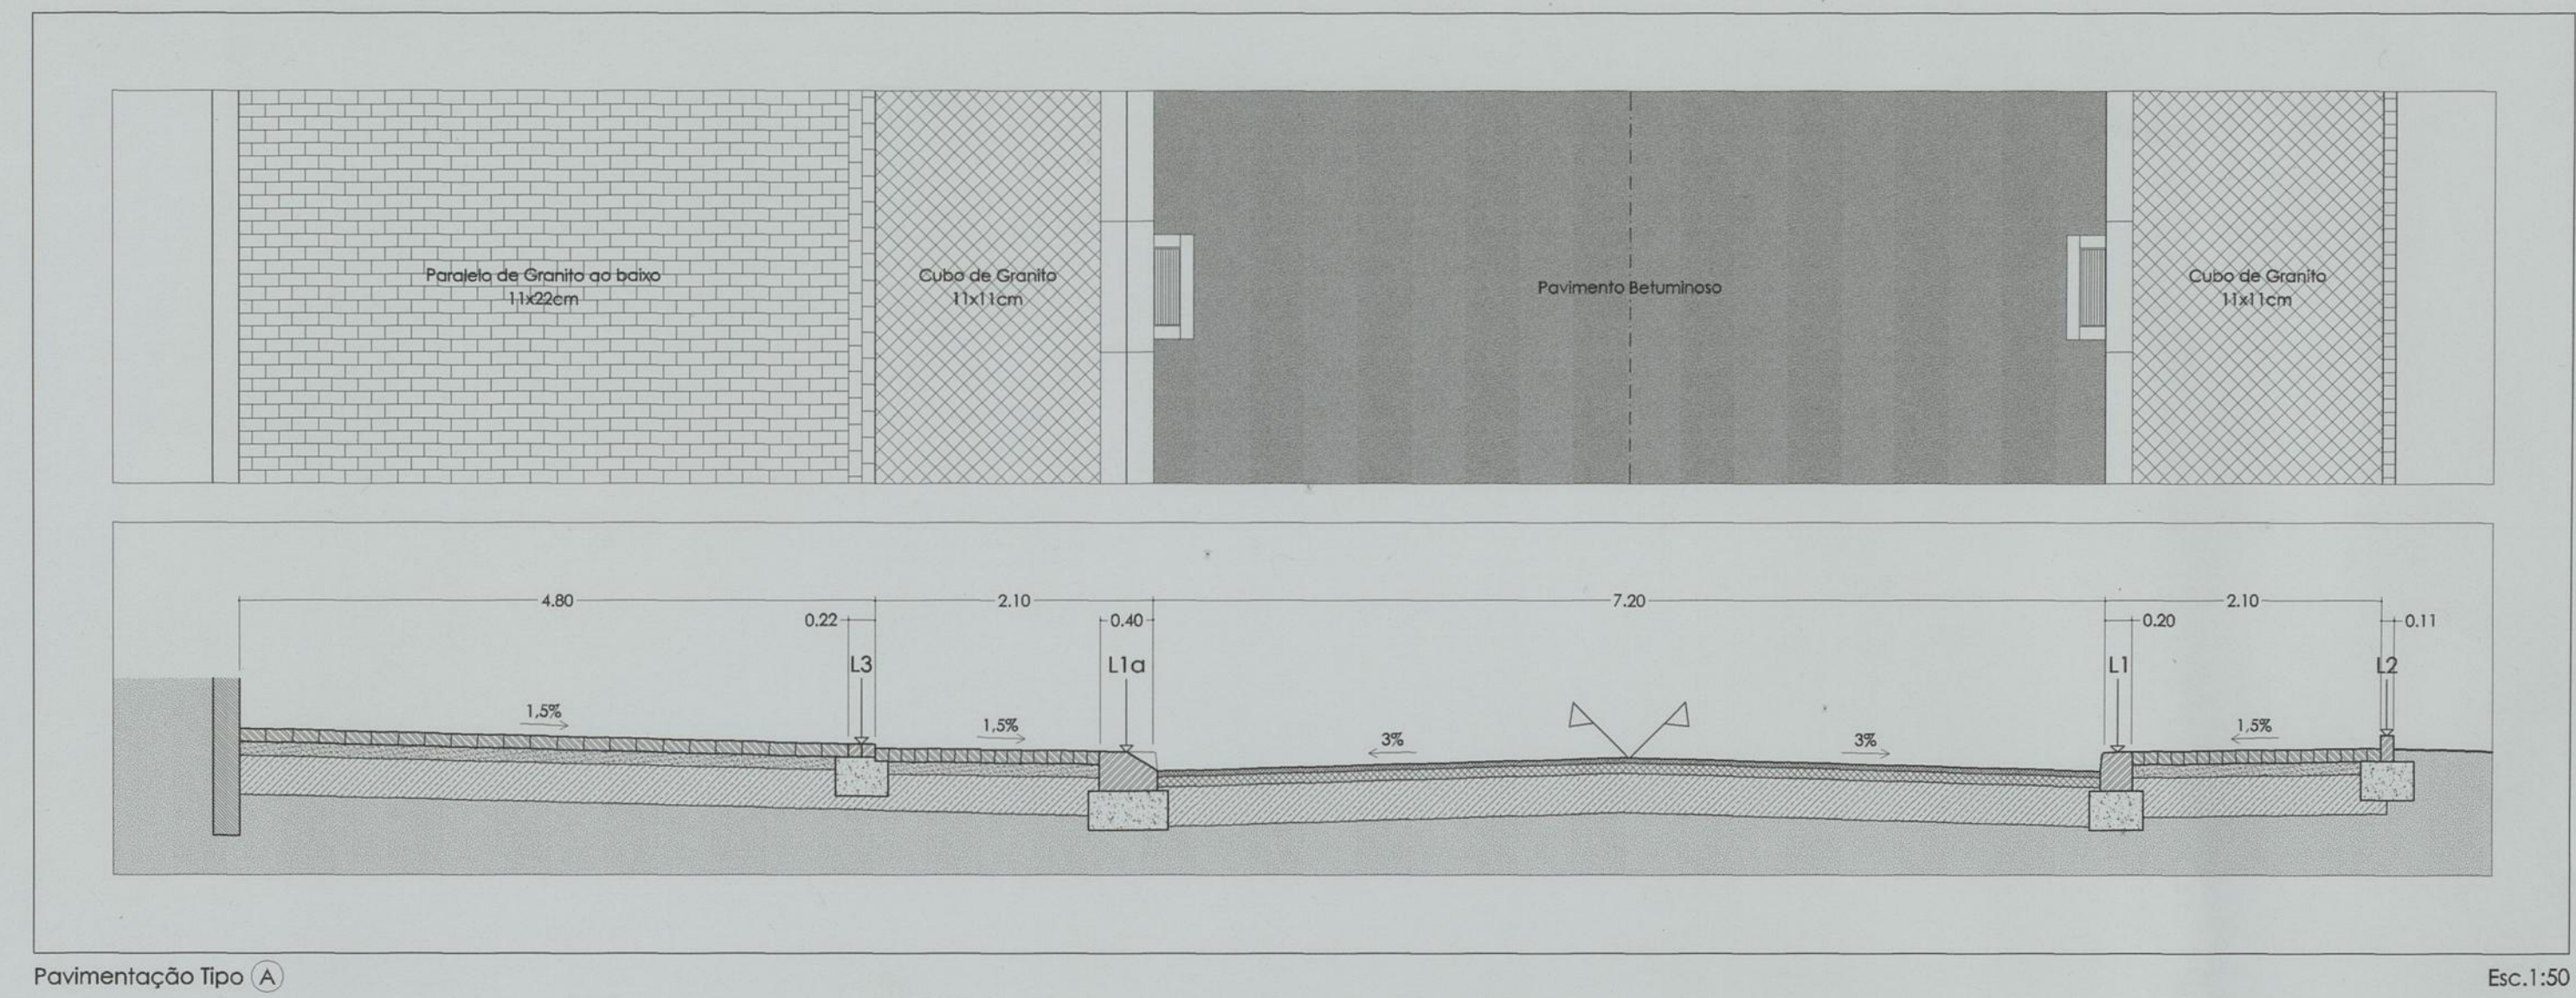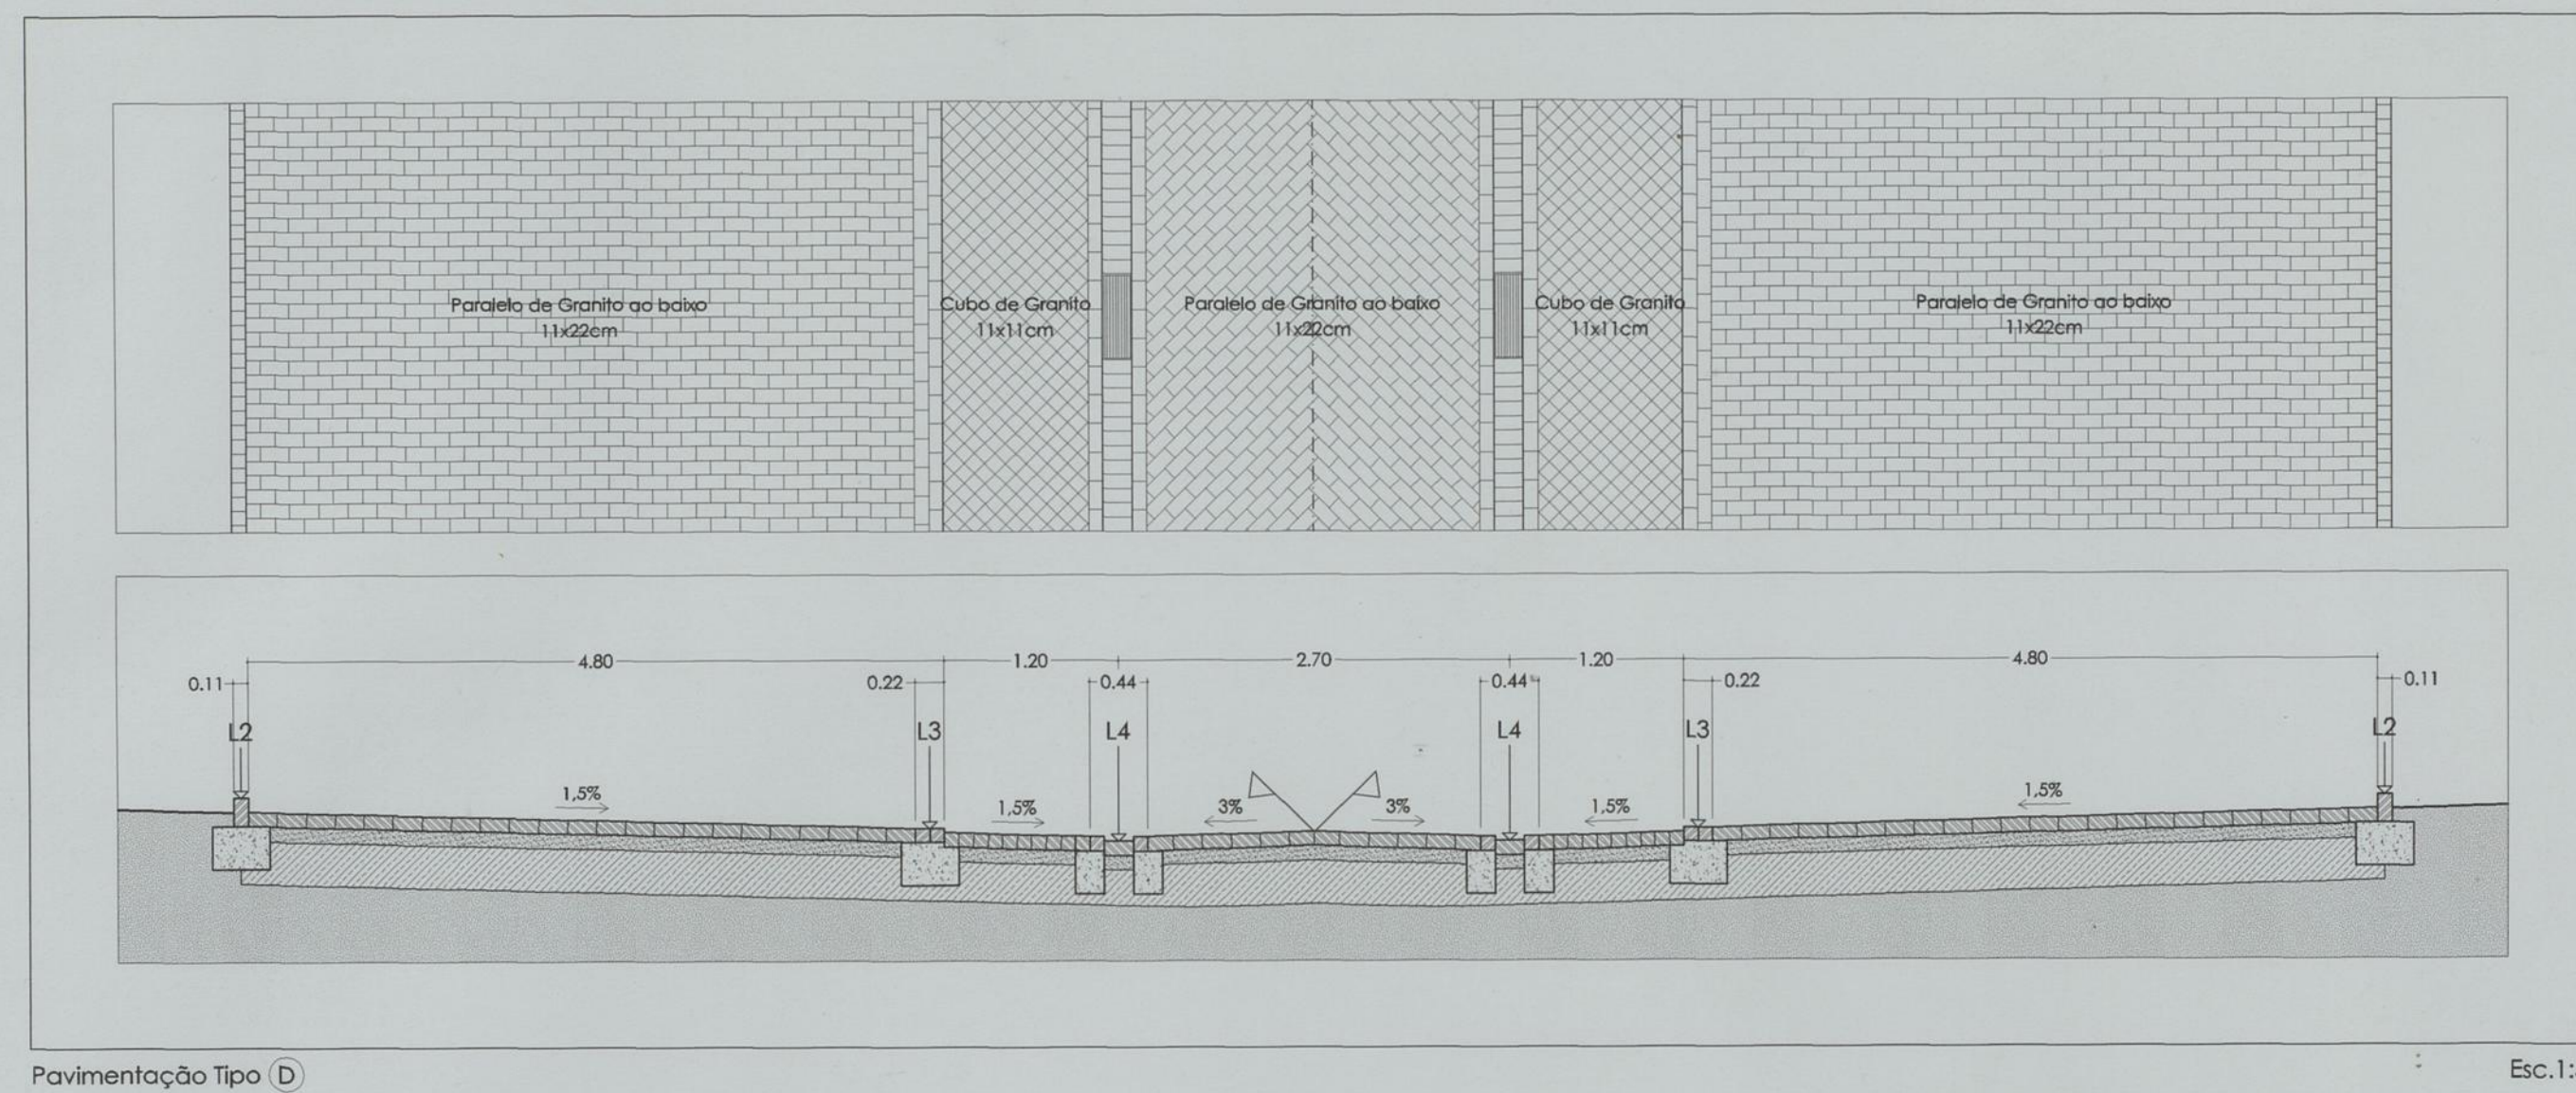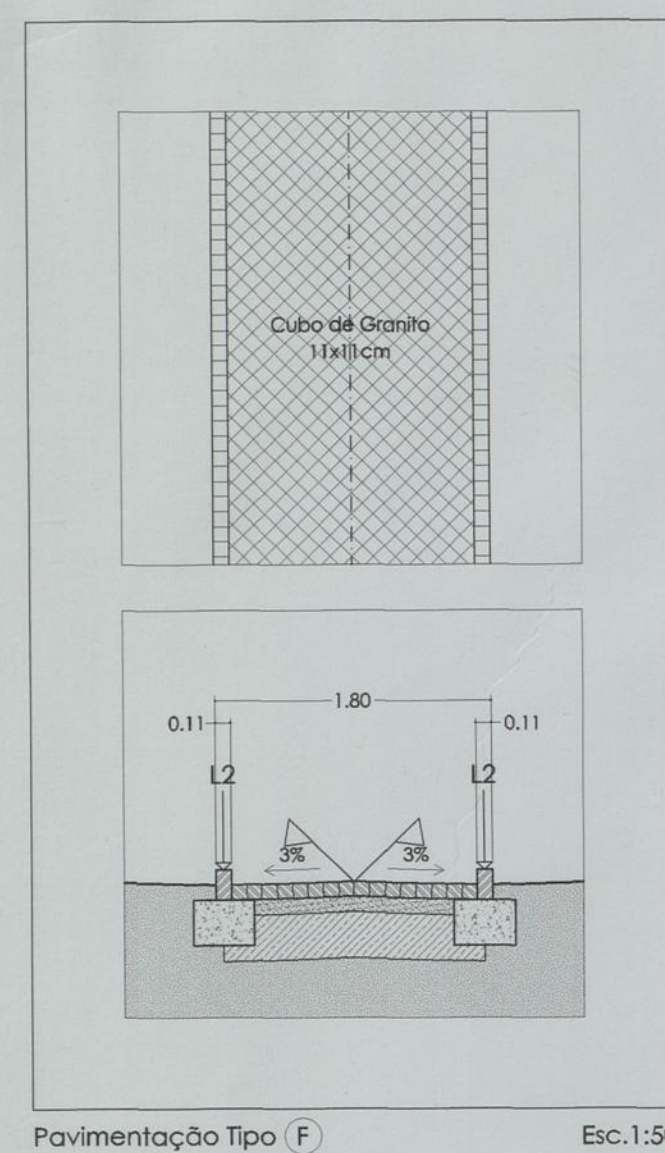



PAVIMENTAÇÃO - LEGENDA:

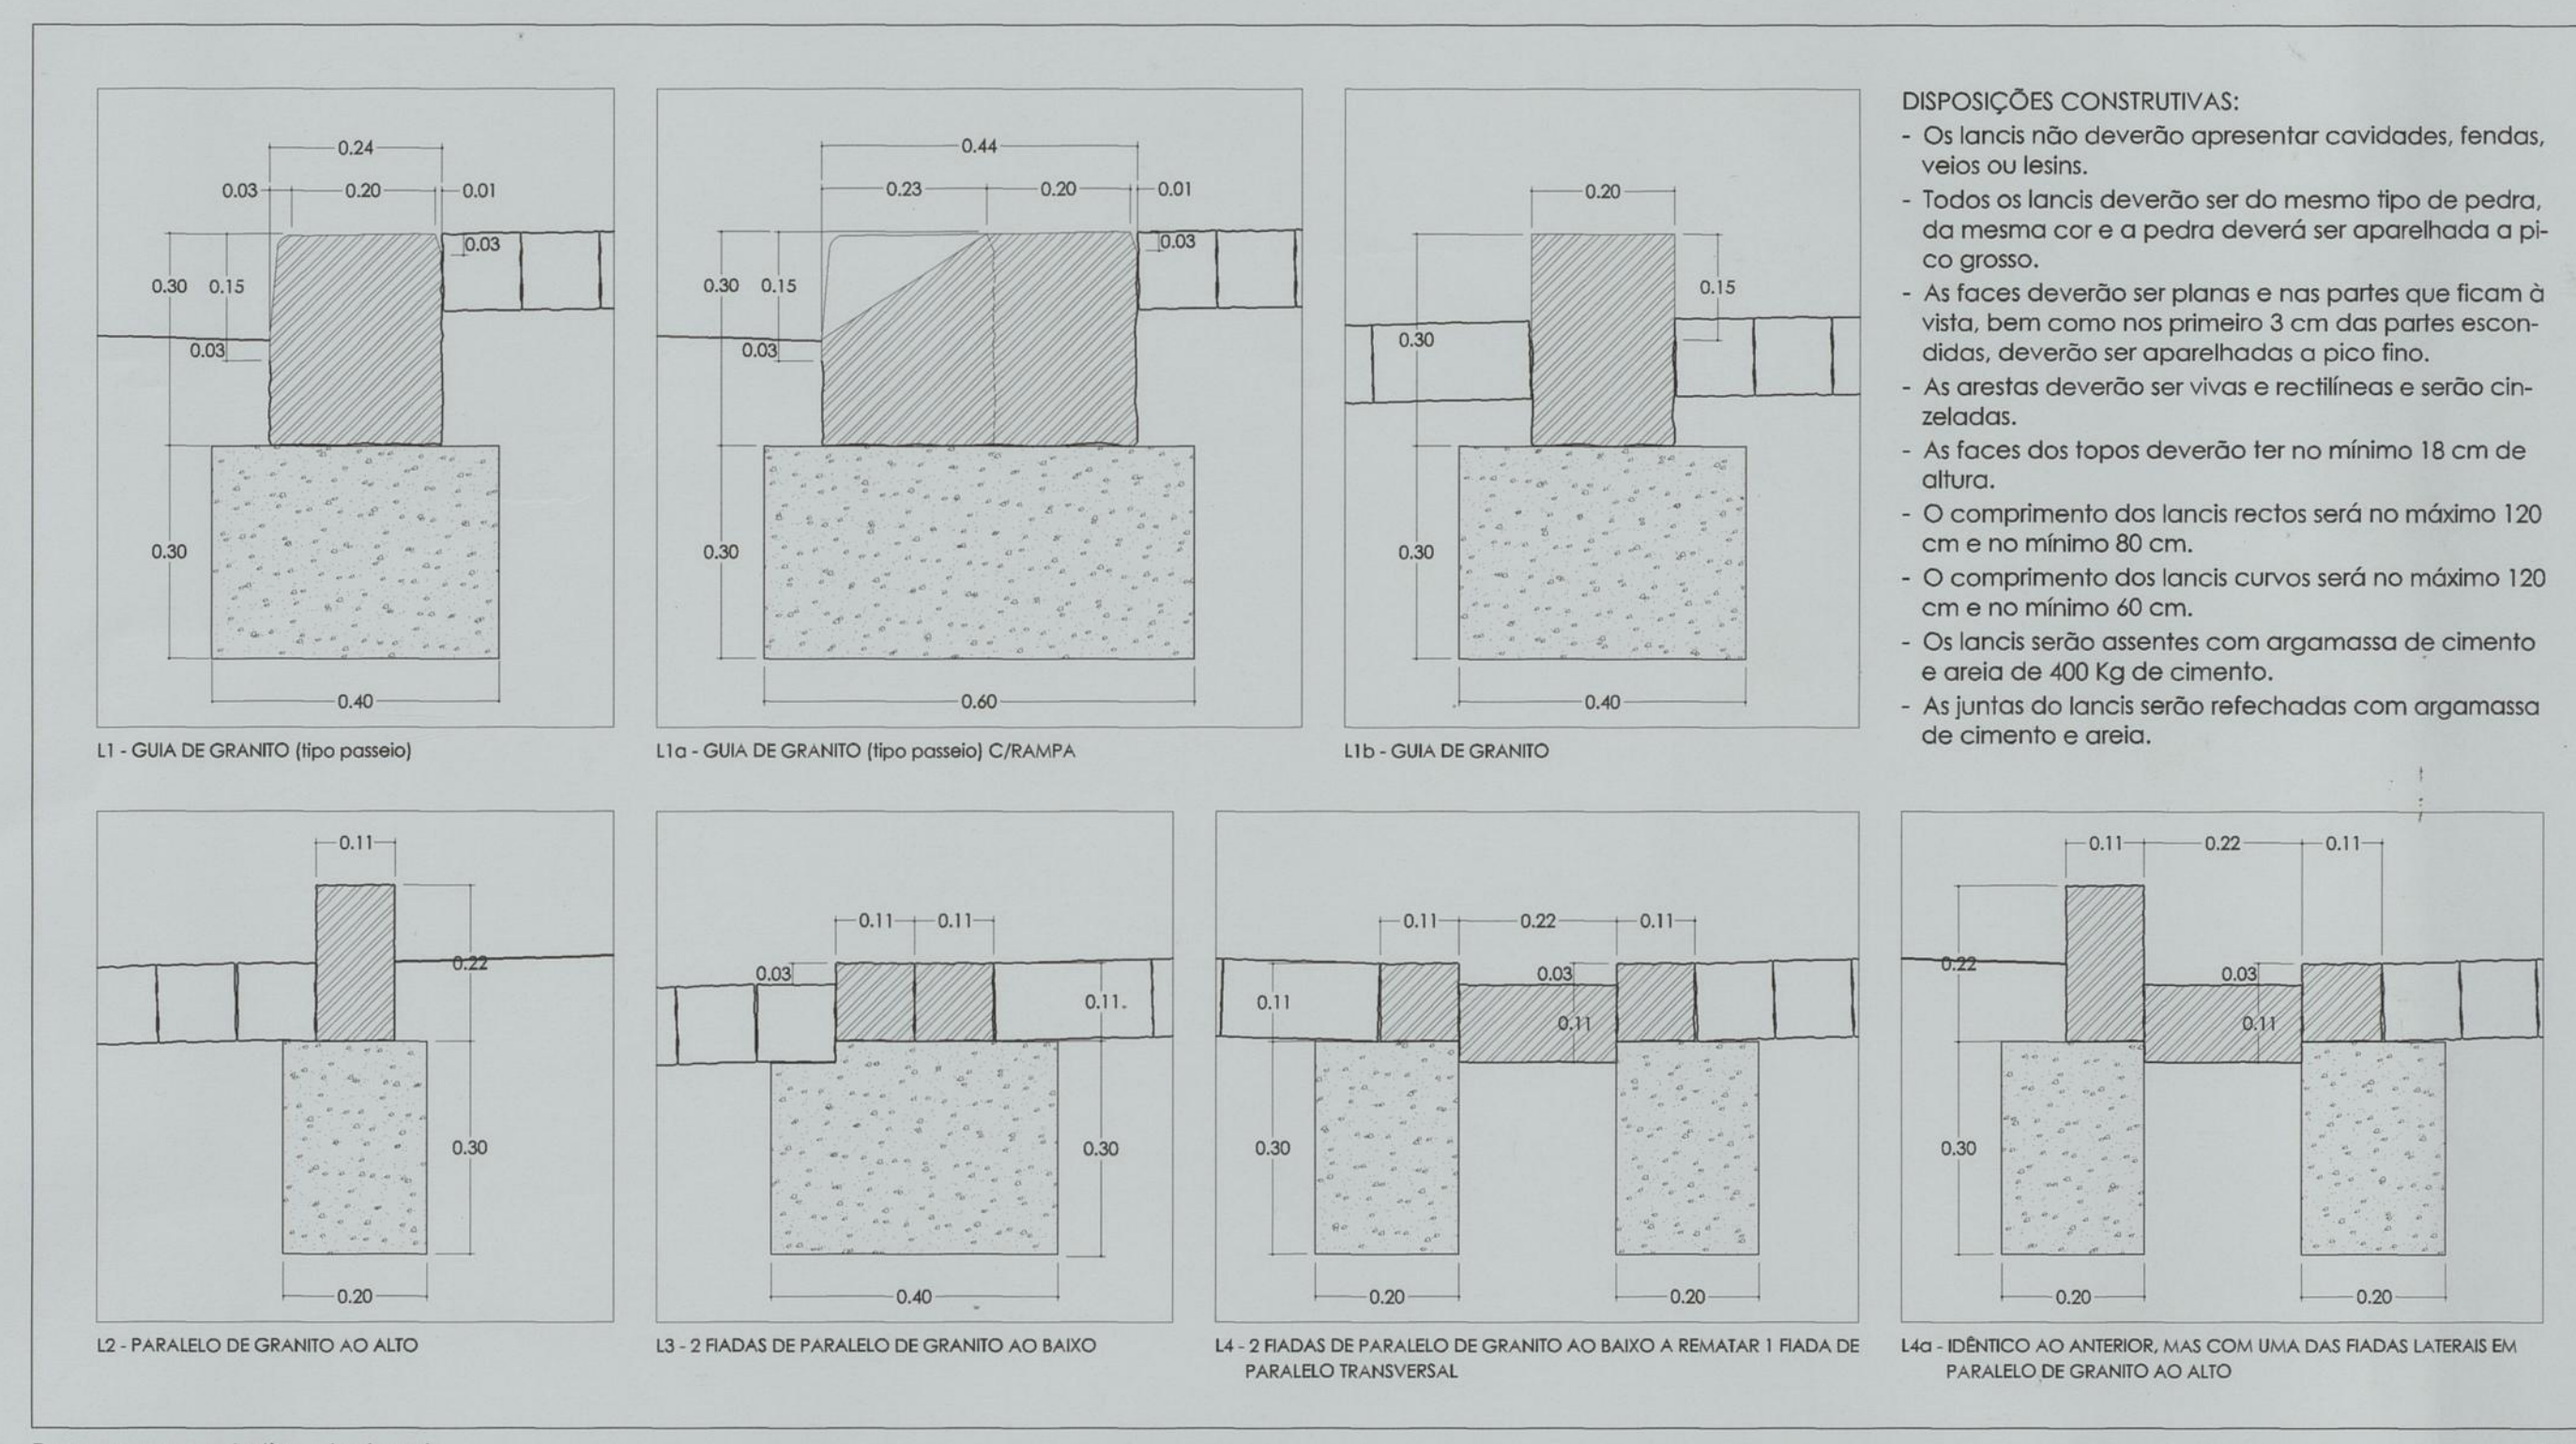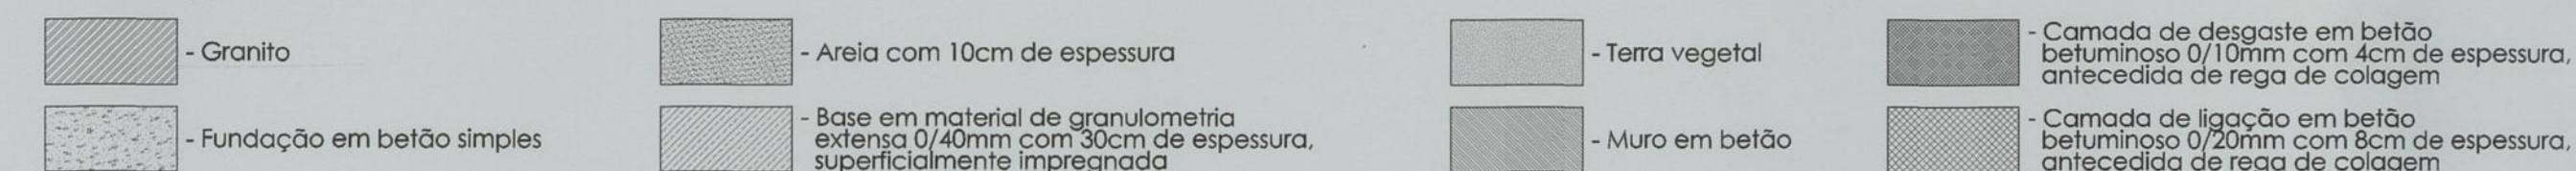


DISPOSIÇÕES CONSTRUTIVAS:

- Os lançis não deverão apresentar cavidades, fendas, velas ou lesões.
- Todos os lançis deverão ser do mesmo tipo de pedra do grosso cor e a pedra deverá ser aparelhada a pito grosso.
- As pedras deverão ser planas e não partes que ficam à vista, bem como nos primeiros 3 cm das partes escondidas, deverão ser aparelhadas a pito fino.
- As arestas deverão ser vivas e rectilíneas e serão cinzeladas.
- As faces dos lapos deverão ter no mínimo 18 cm de altura.
- O comprimento dos lançis rectos será no máximo 120 cm e no mínimo 80 cm.
- O comprimento dos lançis curvos será no máximo 120 cm e no mínimo 60 cm.
- Os lançis serão assentes com argamassa de cimento e areia de 400 Kg de cimento.
- As juntas de lançis serão recheadas com argamassa de cimento e areia.

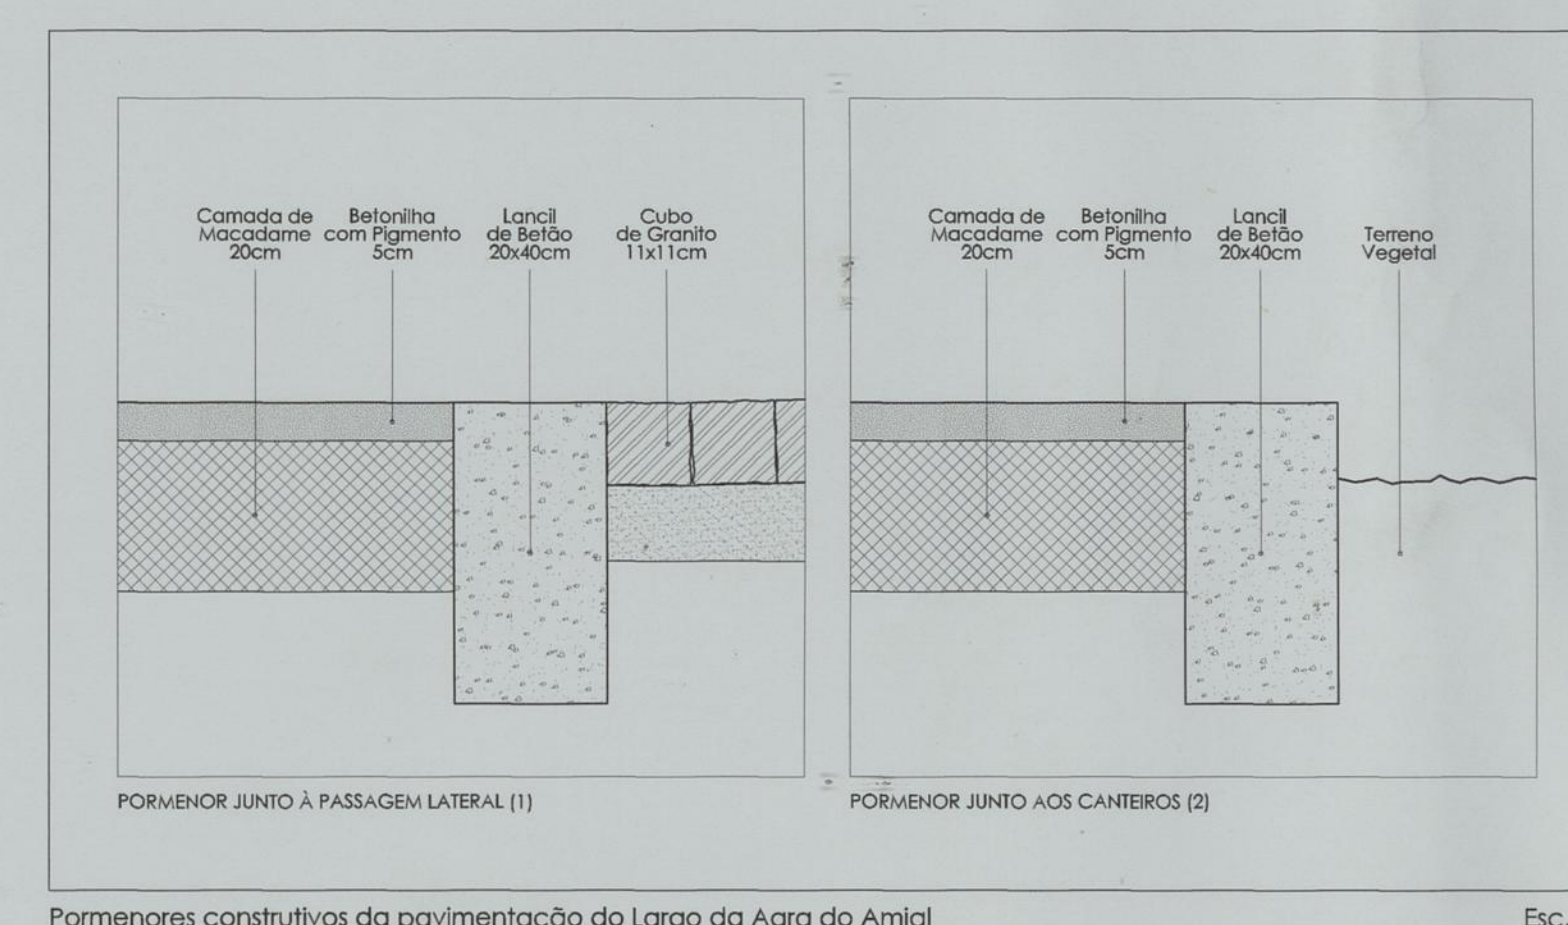


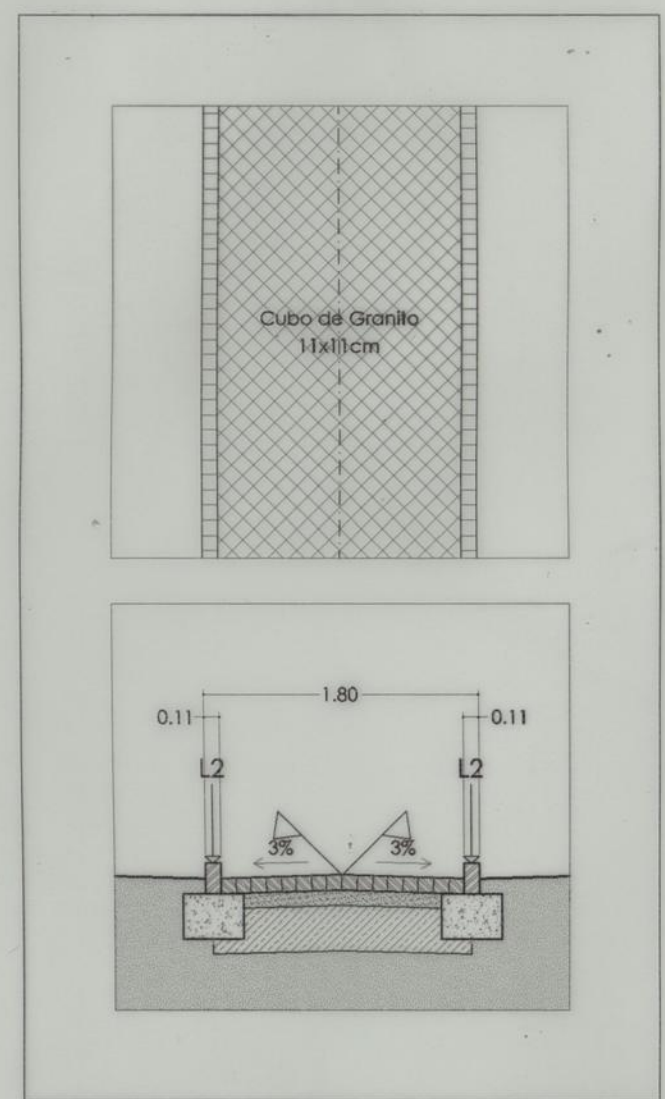


Pavimentação Tipo F Esc.1:50

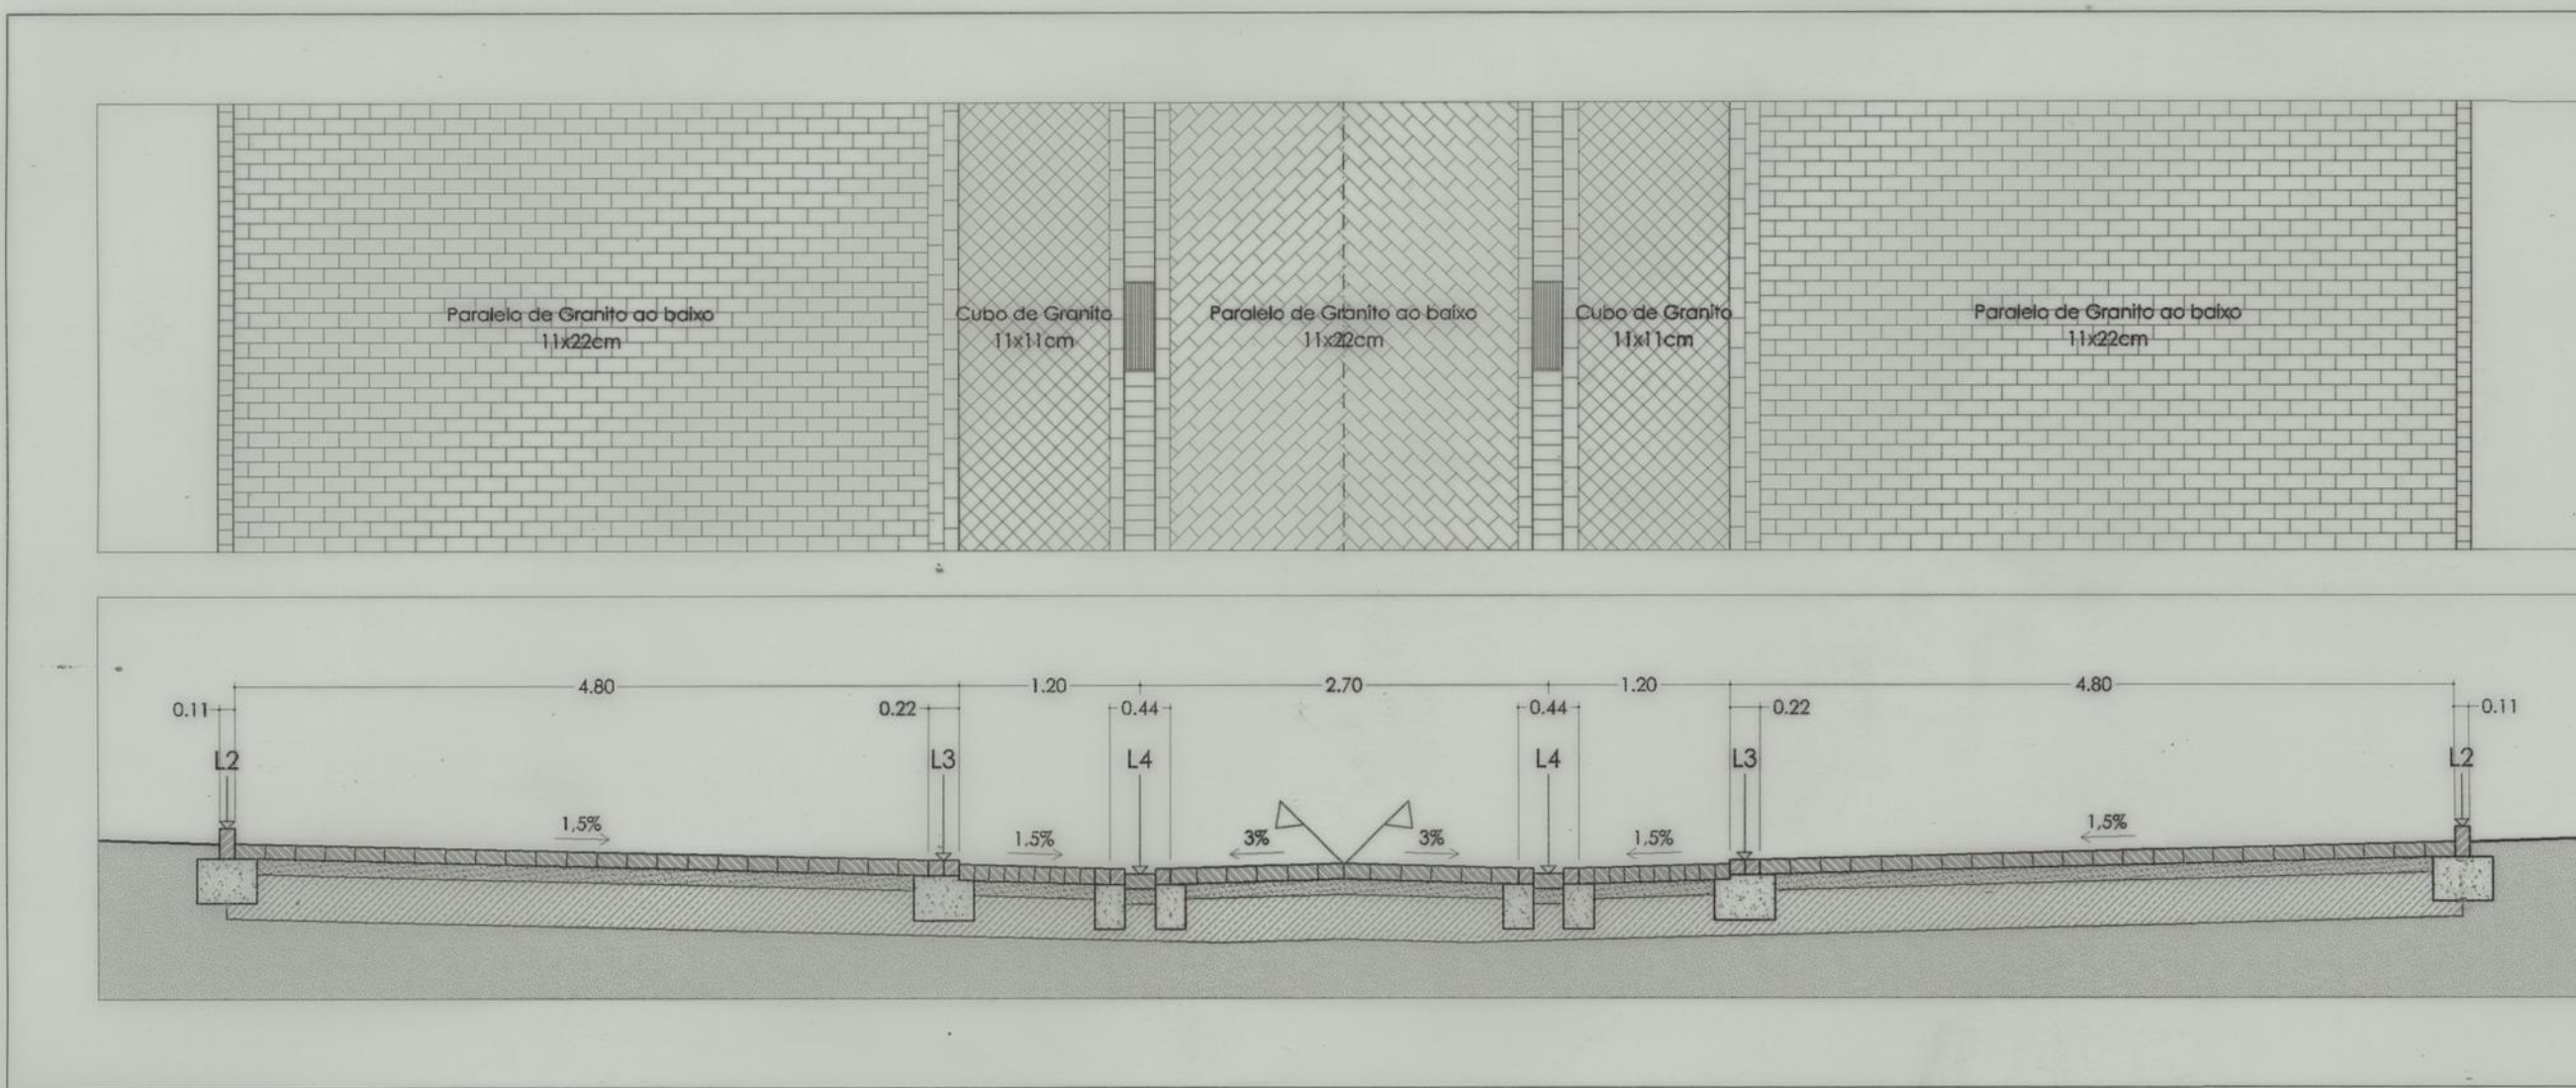


Pavimentação Tipo D Esc.1:50

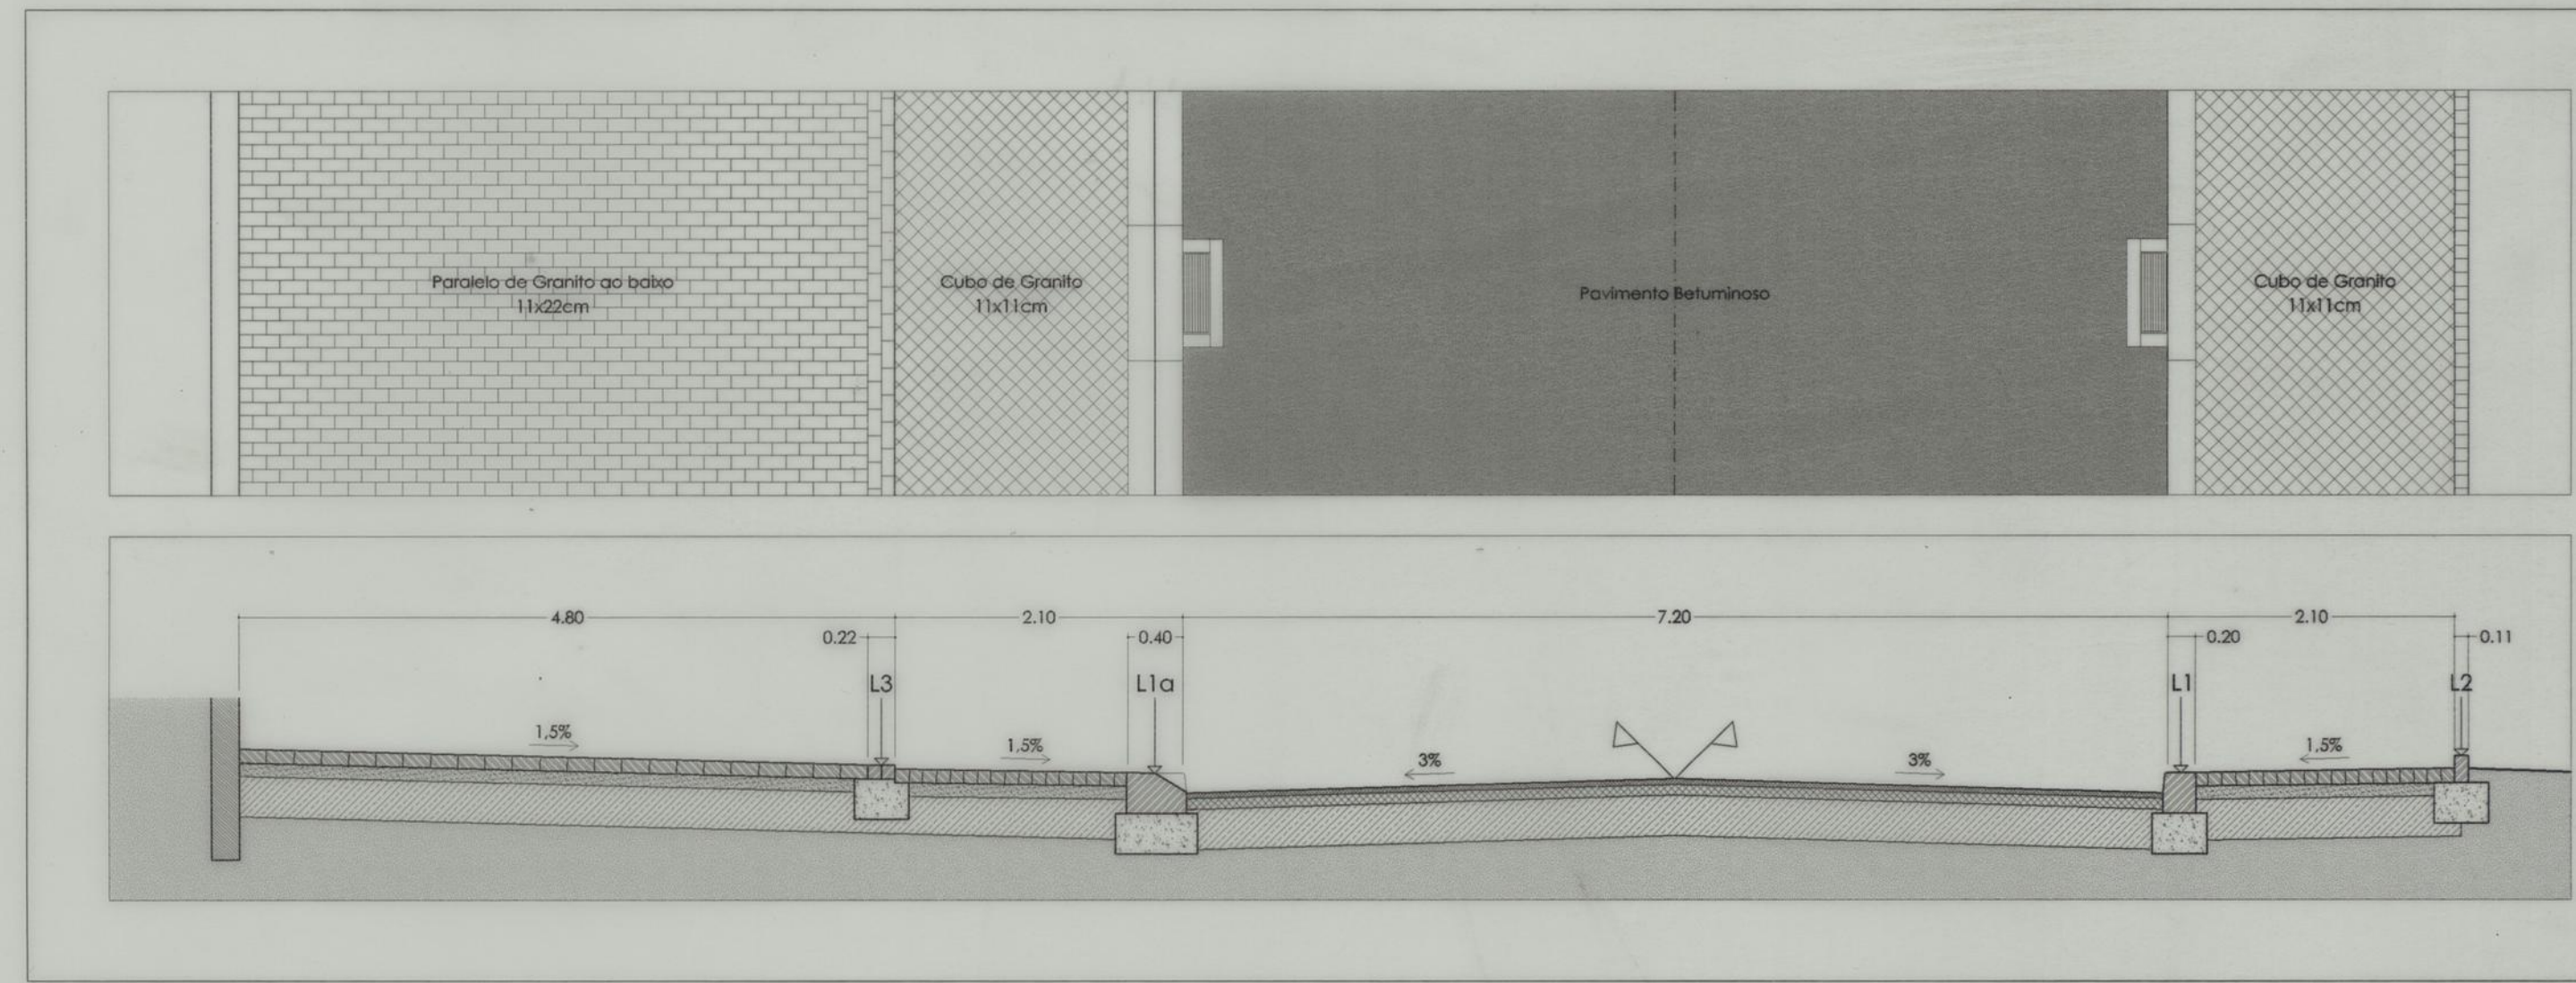


Pavimentação Tipo A Esc.1:50

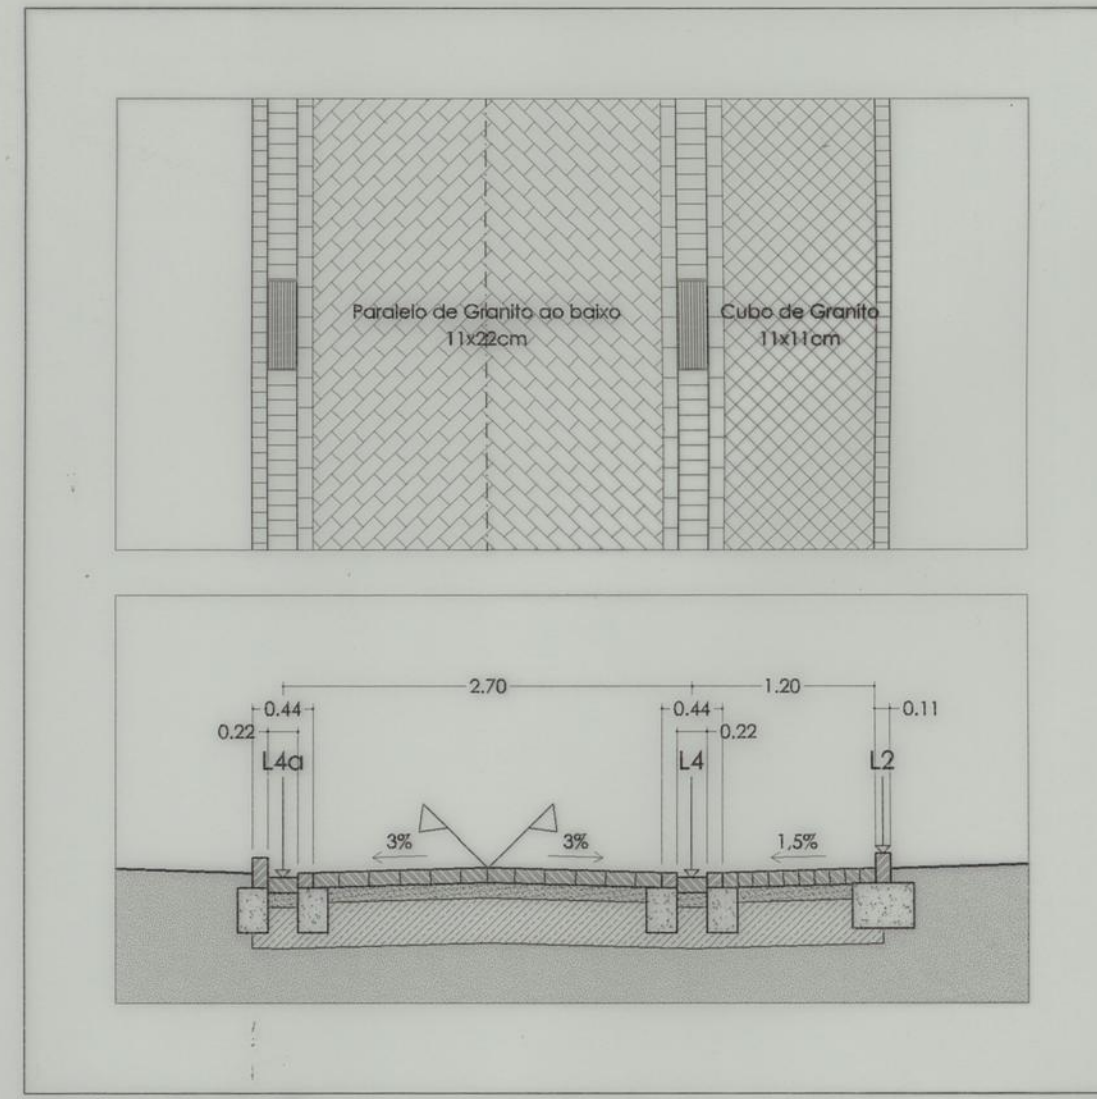


Pavimentação Tipo E Esc.1:50

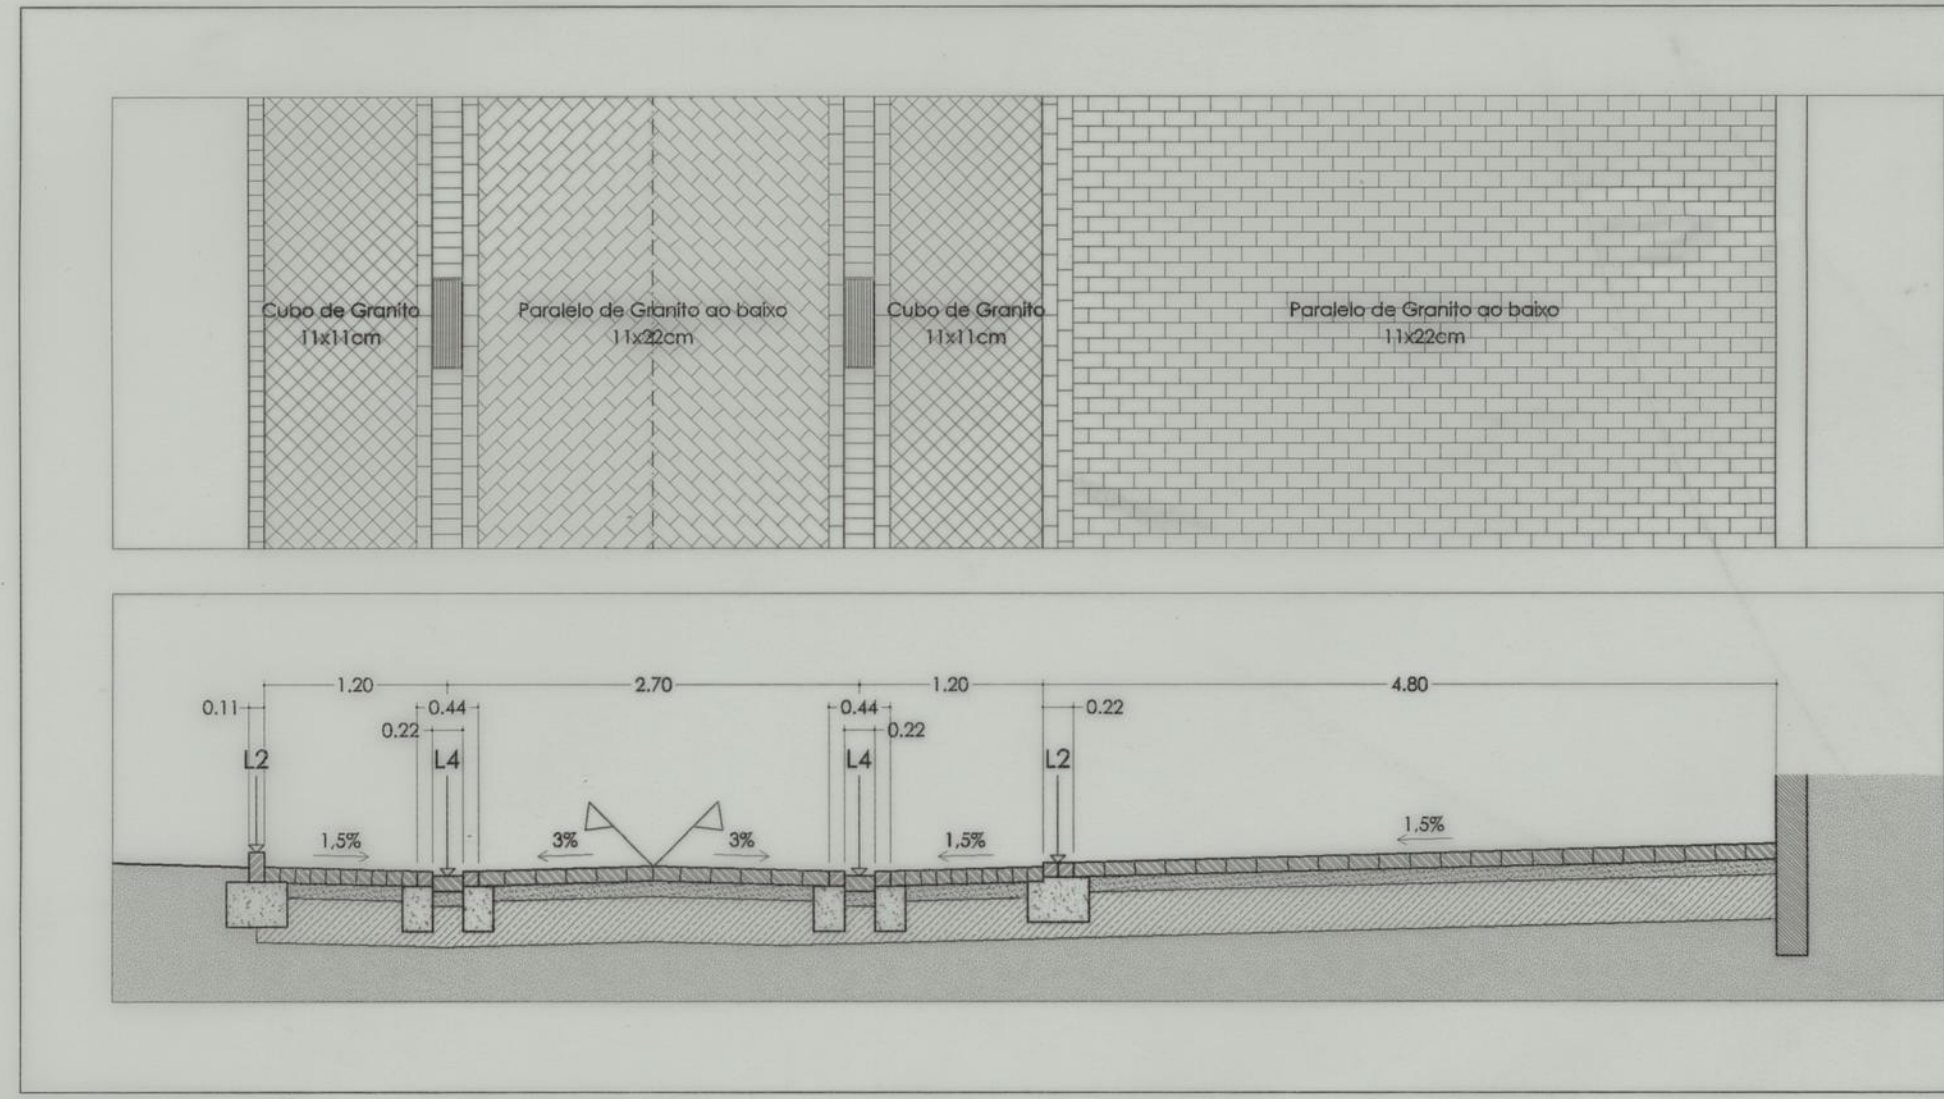

Pavimentação Tipo C Esc.1:50

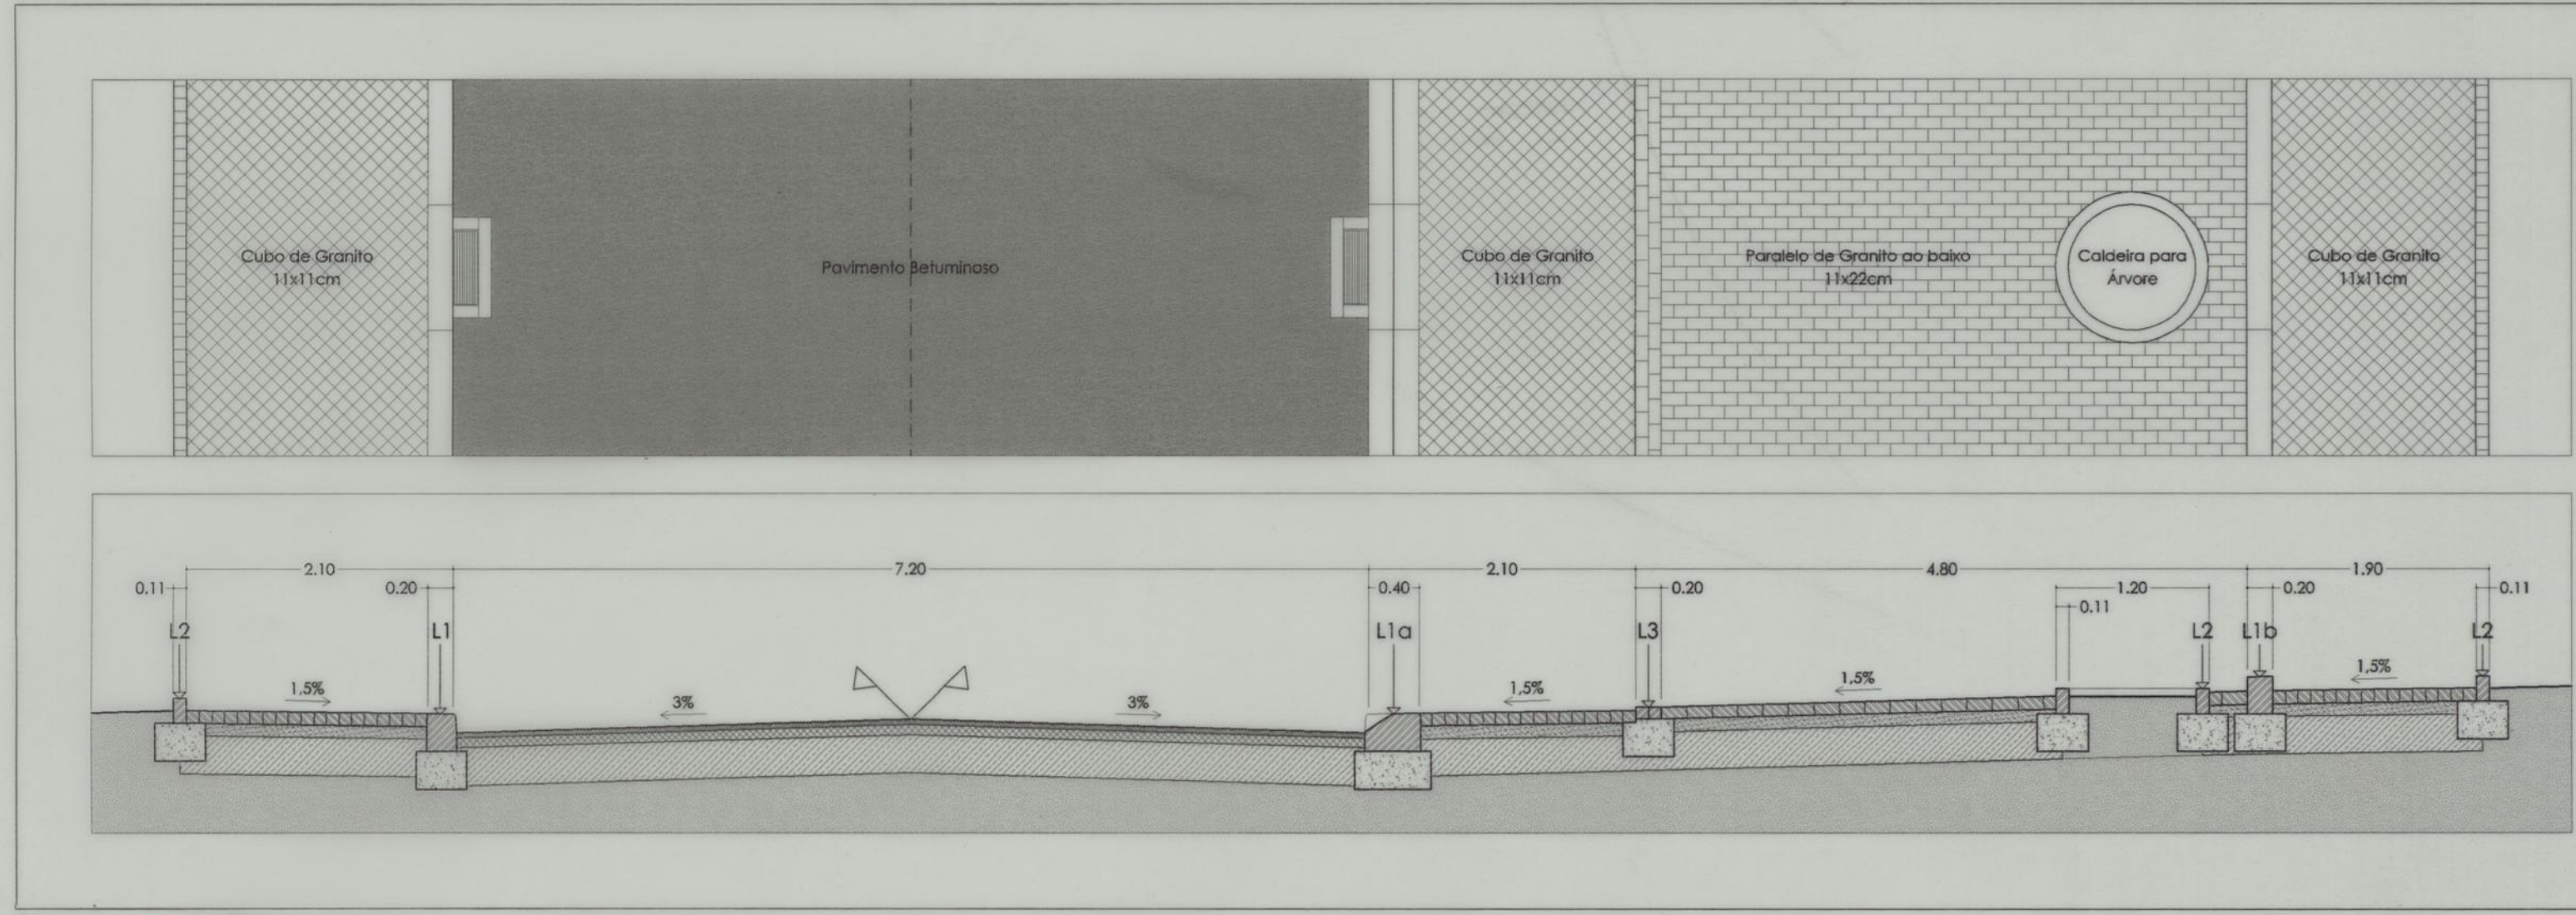

Pavimentação Tipo B Esc.1:50

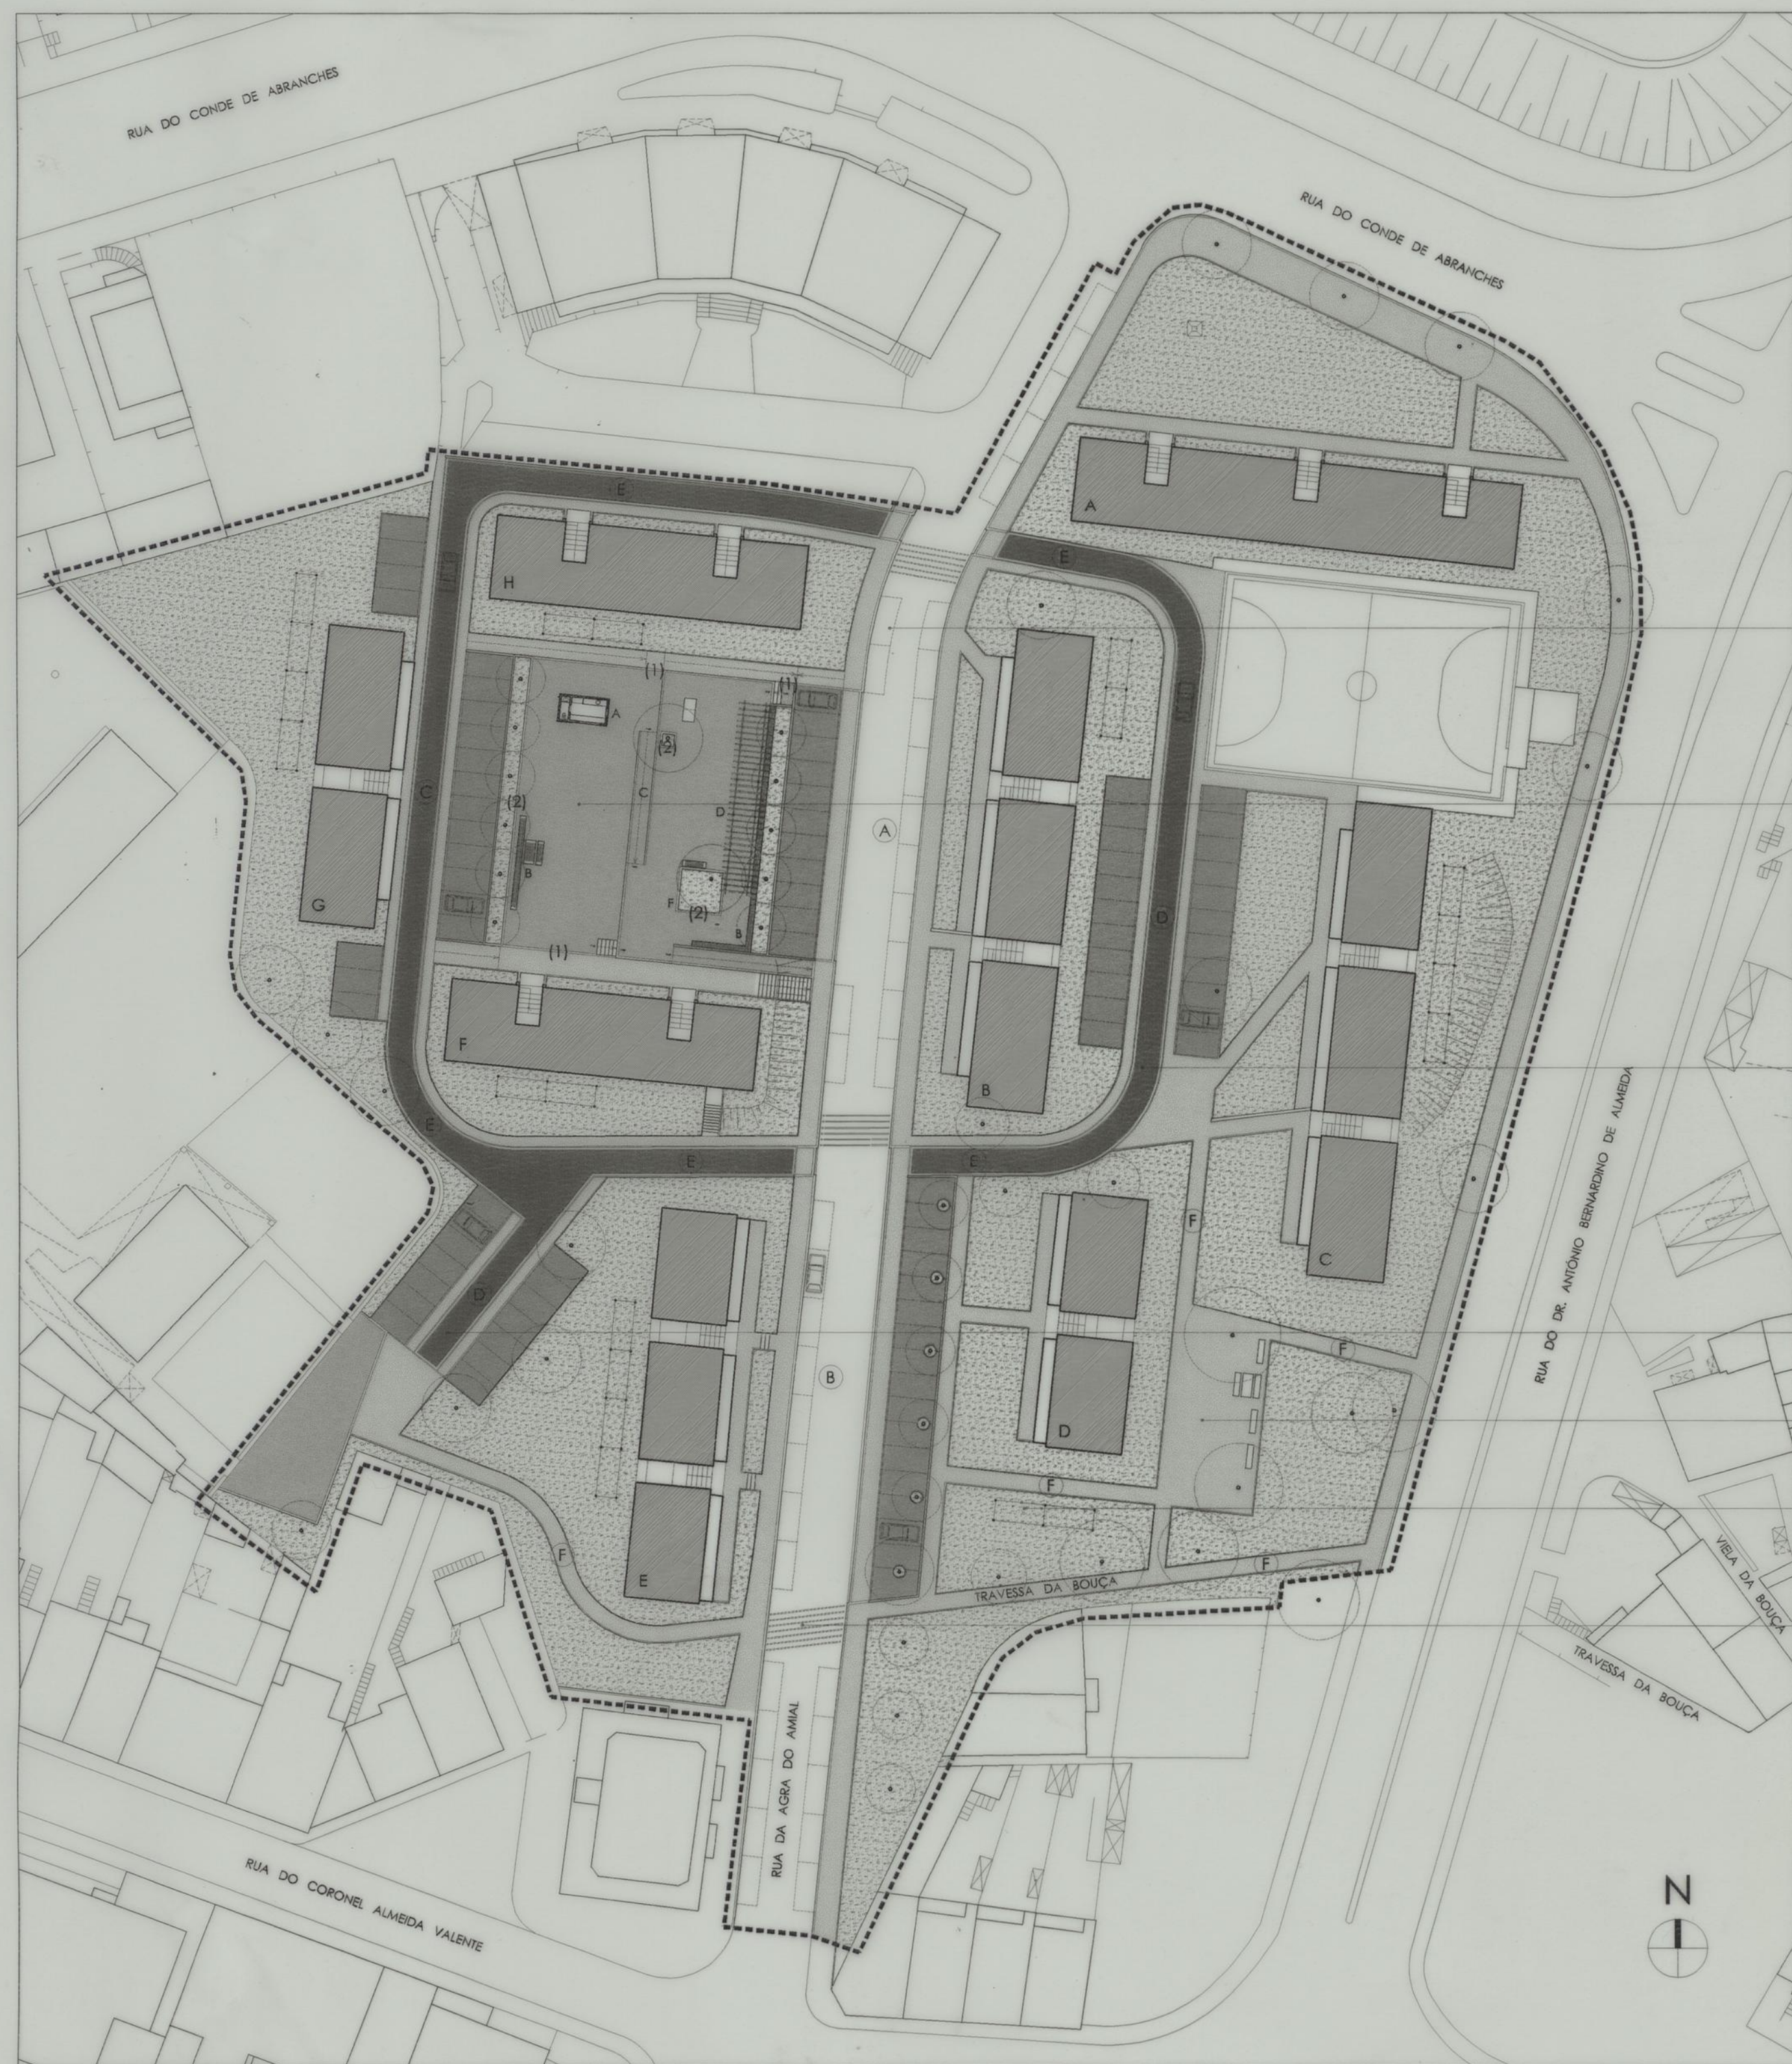

PLANTA GERAL DO PROJECTO - PAVIMENTAÇÃO Esc.1:500

Estacionamento ao longo da Rua da Agra do Amial
37 lugares + 63 lugares de estacionamento

RECONVERSÃO do Parque infantil em LARGO com:
A - Quilisque
B - Bancos
C - Rampa
D - Pêrgula
E - Mesa de Ping-pong
F - Contêiner
Construção de novos MUIROS de BETÃO
PAVIMENTAÇÃO com cubo e paralelo de granito

ACESSO ao ESTACIONAMENTO e HABITAÇÕES
com faixa de prioridade para PEÕES
PAVIMENTAÇÃO com cubo e paralelo de granito

REFORMULAÇÃO do Acesso à Escola
e respectivo Estacionamento

ESPAÇO DE ESTAR com BANCOS e MESA
PAVIMENTAÇÃO com cubo e paralelo de granito


ESTENDAIRES: estrutura betão e perfis de ferro

PASSADERAS com bandas rugosas


- Delimitação da Área de Intervenção
- (C) - Indicação do Tipo de Pavimentação
- Betonilha com pigmento (cor a definir)
- Área ajardinada
- Cubo de Granito 11cm
- Paralelo de Granito 11x22 cm (transversal ao eixo da rua)
- Paralelo de Granito 11x22 cm (espinha)

PAVIMENTAÇÃO - LEGENDA:


- Granito
- Areia com 10cm de espessura
- Terra vegetal
- Camada de desgaste em betão betuminoso 0/10mm com 4cm de espessura, antecedida de rega de colagem
- Fundação em betão simples
- Base em material de granulometria extensa 0/40mm com 30cm de espessura, superficialmente impregniada
- Muro em betão
- Camada de ligação em betão betuminoso 0/20mm com 8cm de espessura, antecedida de rega de colagem

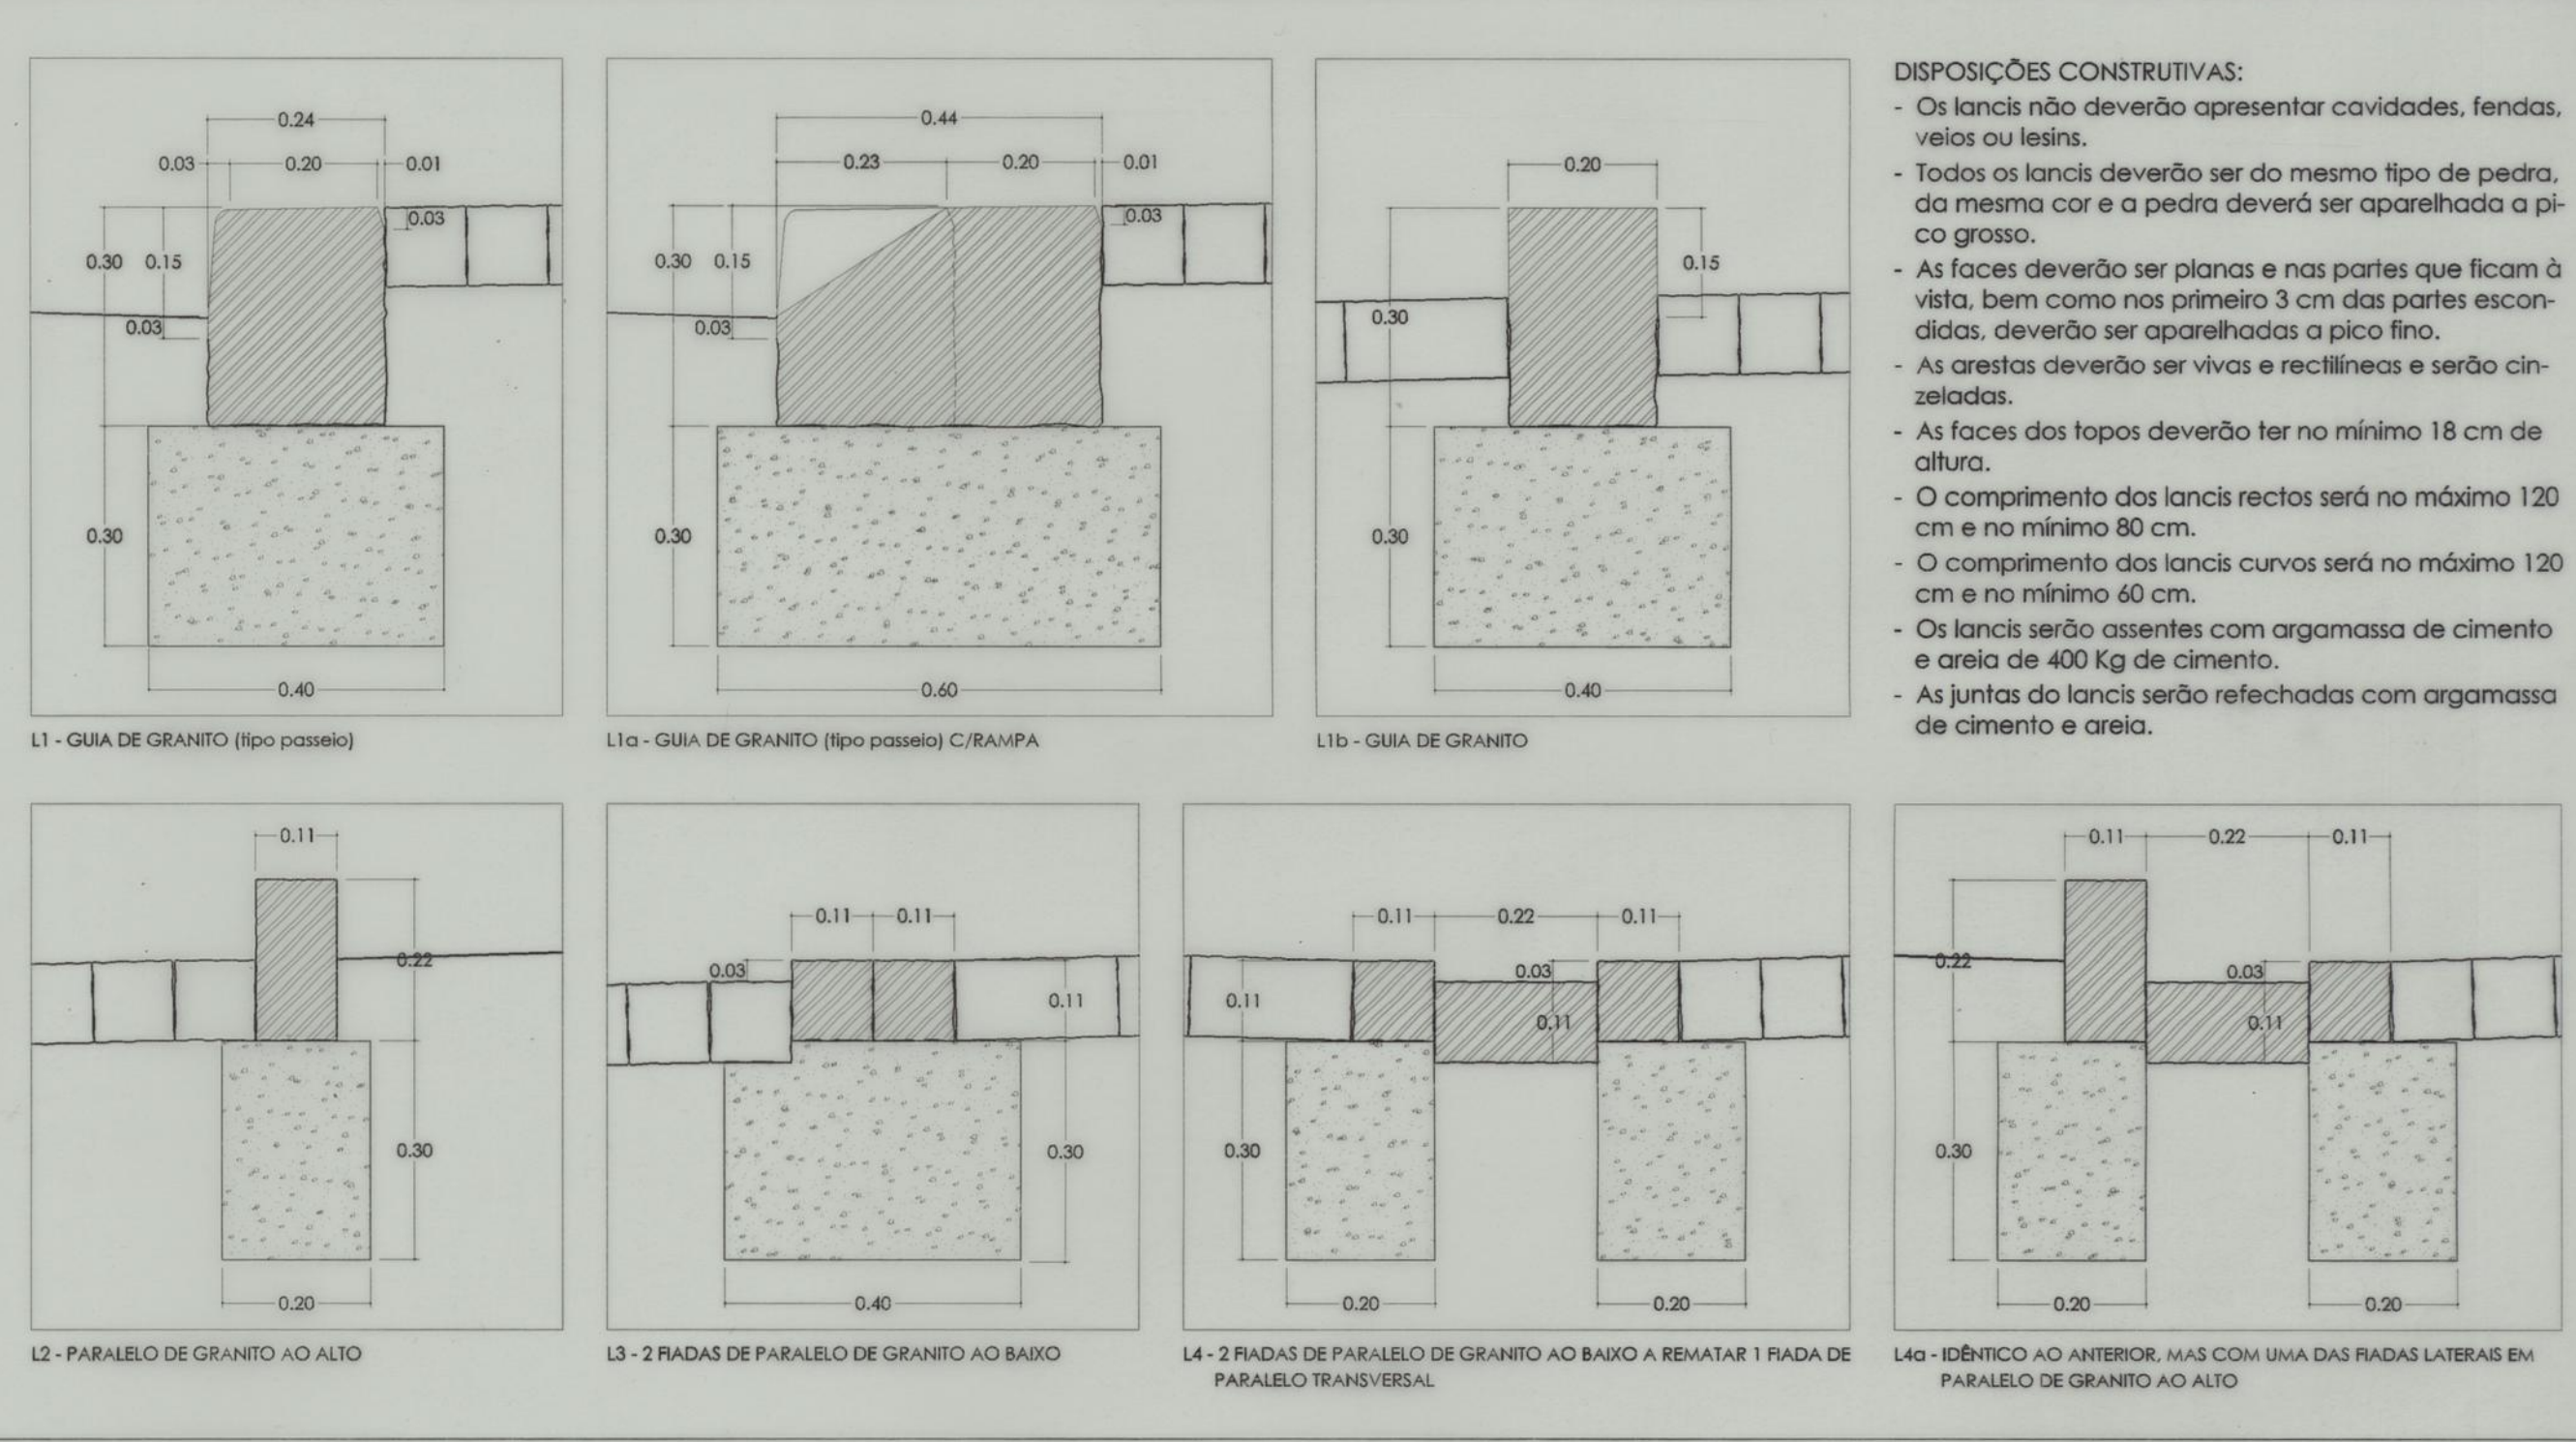


Disposições construtivas Esc.1:5

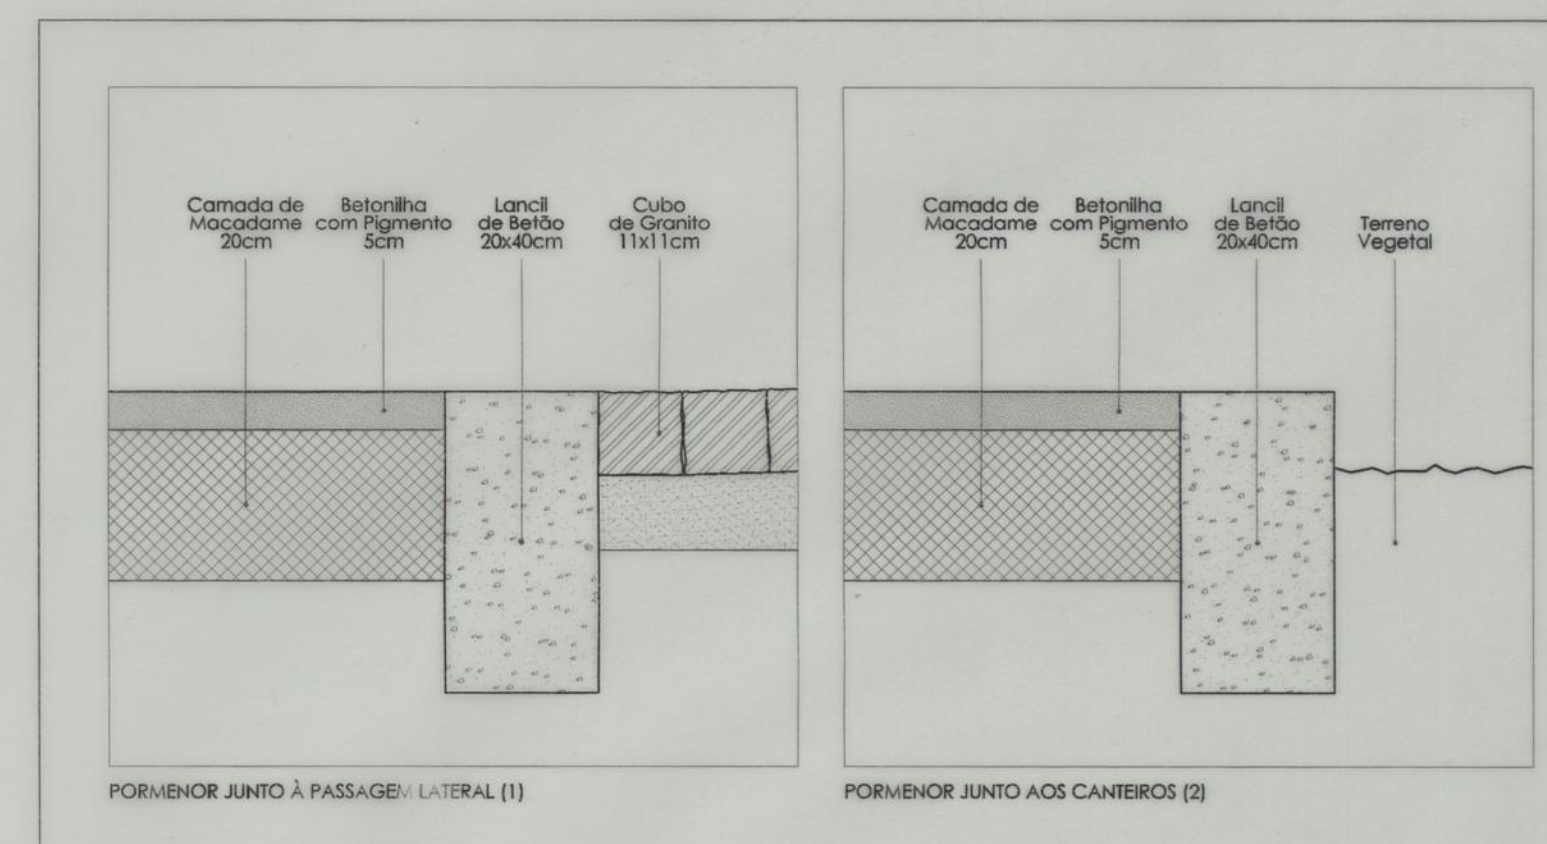

Formadores construtivos da pavimentação do Largo da Agra do Amial Esc.1:5

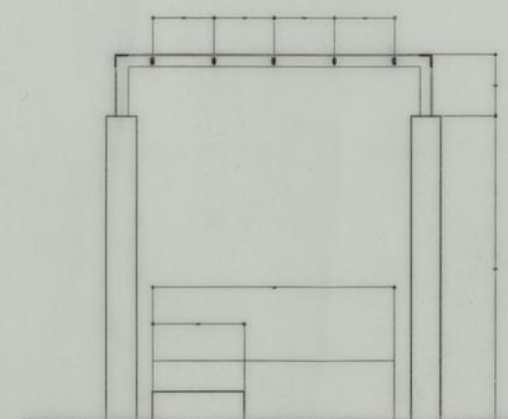


Corte transversal

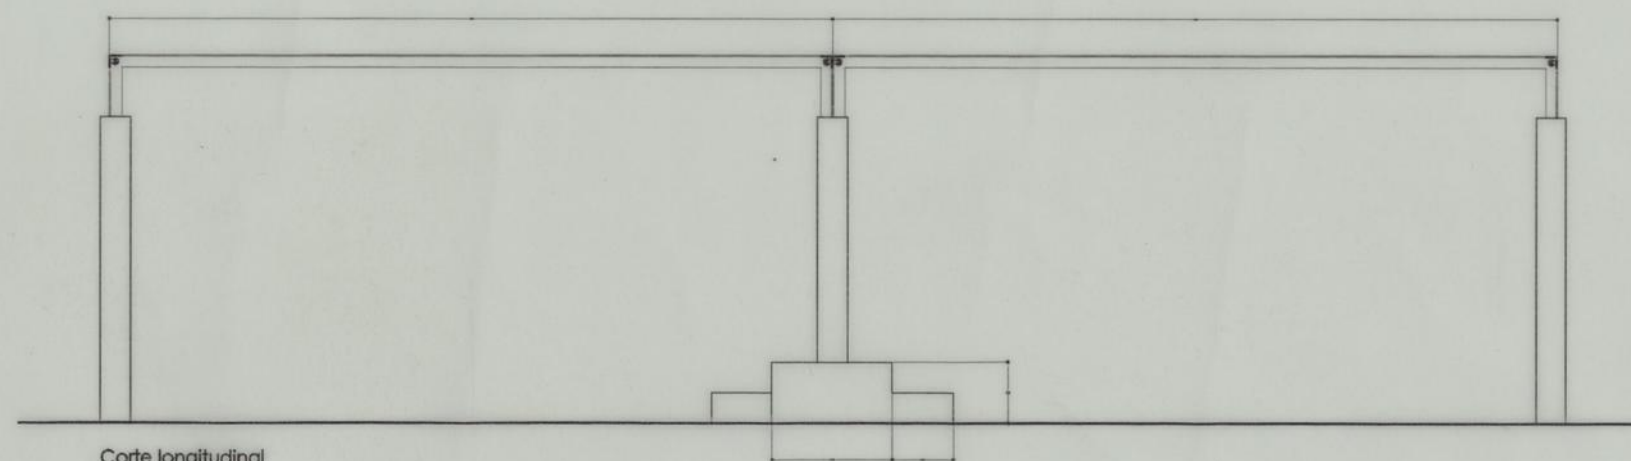


Corte longitudinal




Alçado

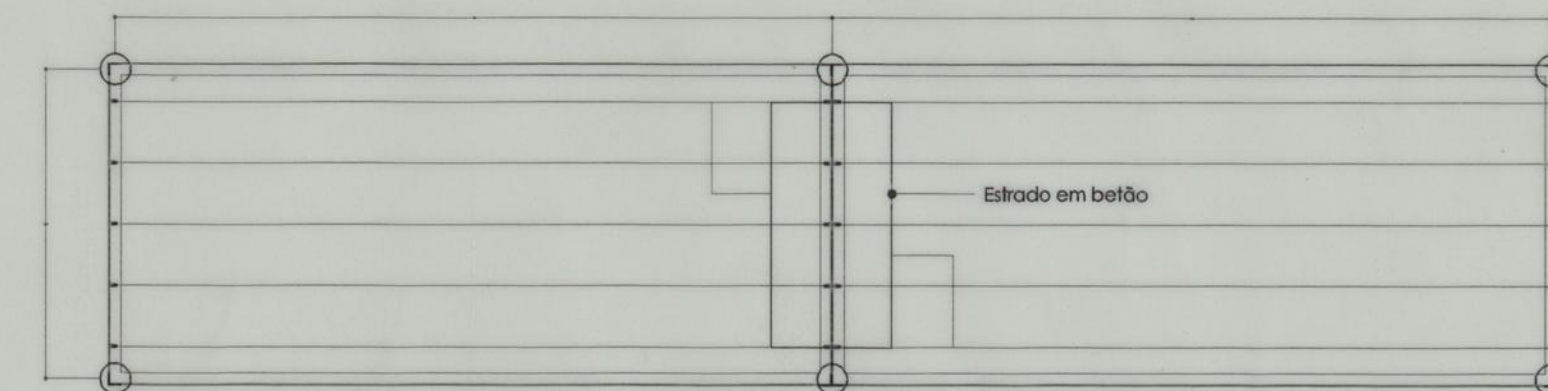

Planta

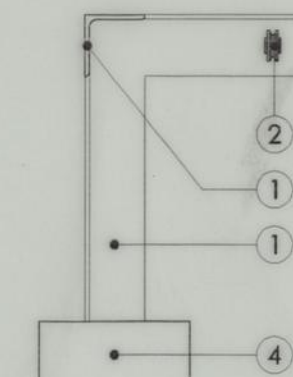


Corte transversal

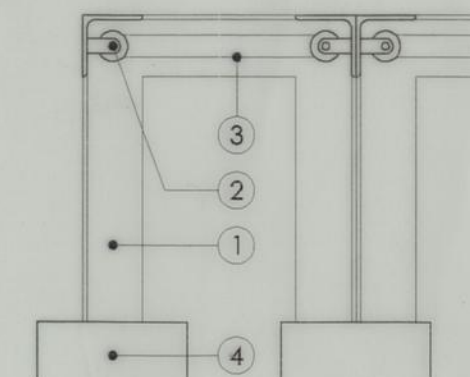

Corte longitudinal

LEGENDA:

- 1- Cantoneira de ferro 80x6mm
- 2- Roldana de ferro zincado
- 3- Corda de aço plastificada
- 4- Pilar de betão

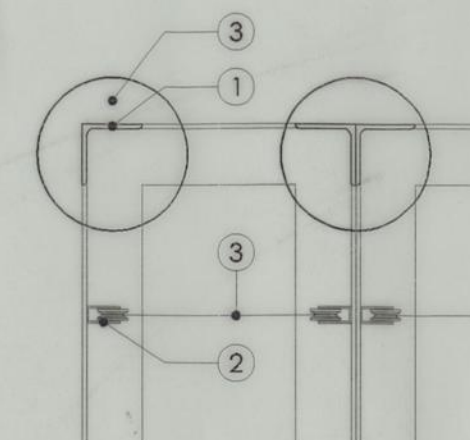

Planta


Esc. 1:10

PORMENORIZAÇÃO DOS ESTENDAIS

Esc. 1:50


RESERVADOS TODOS OS DIREITOS DE AUTOR NOS TERMOS DO DIC. LIS 45/85 E LIS 45/85

CÂMARA MUNICIPAL DO PORTO	AGRA-AVIA/P-EXEC/ESTEND	
ARANJO URBANÍSTICO DOS ESPAÇOS EXTERIORES DO BAIRRO DA AGRA DO AMIAL - PROJECTO EXECUÇÃO	3/8	
PORMENORIZAÇÃO DOS ESTENDAIS	Esc. 1:50; 1:10	
VIRGINIO MOUTINHO ARQUITECTO, LDA	JANEIRO 2000	

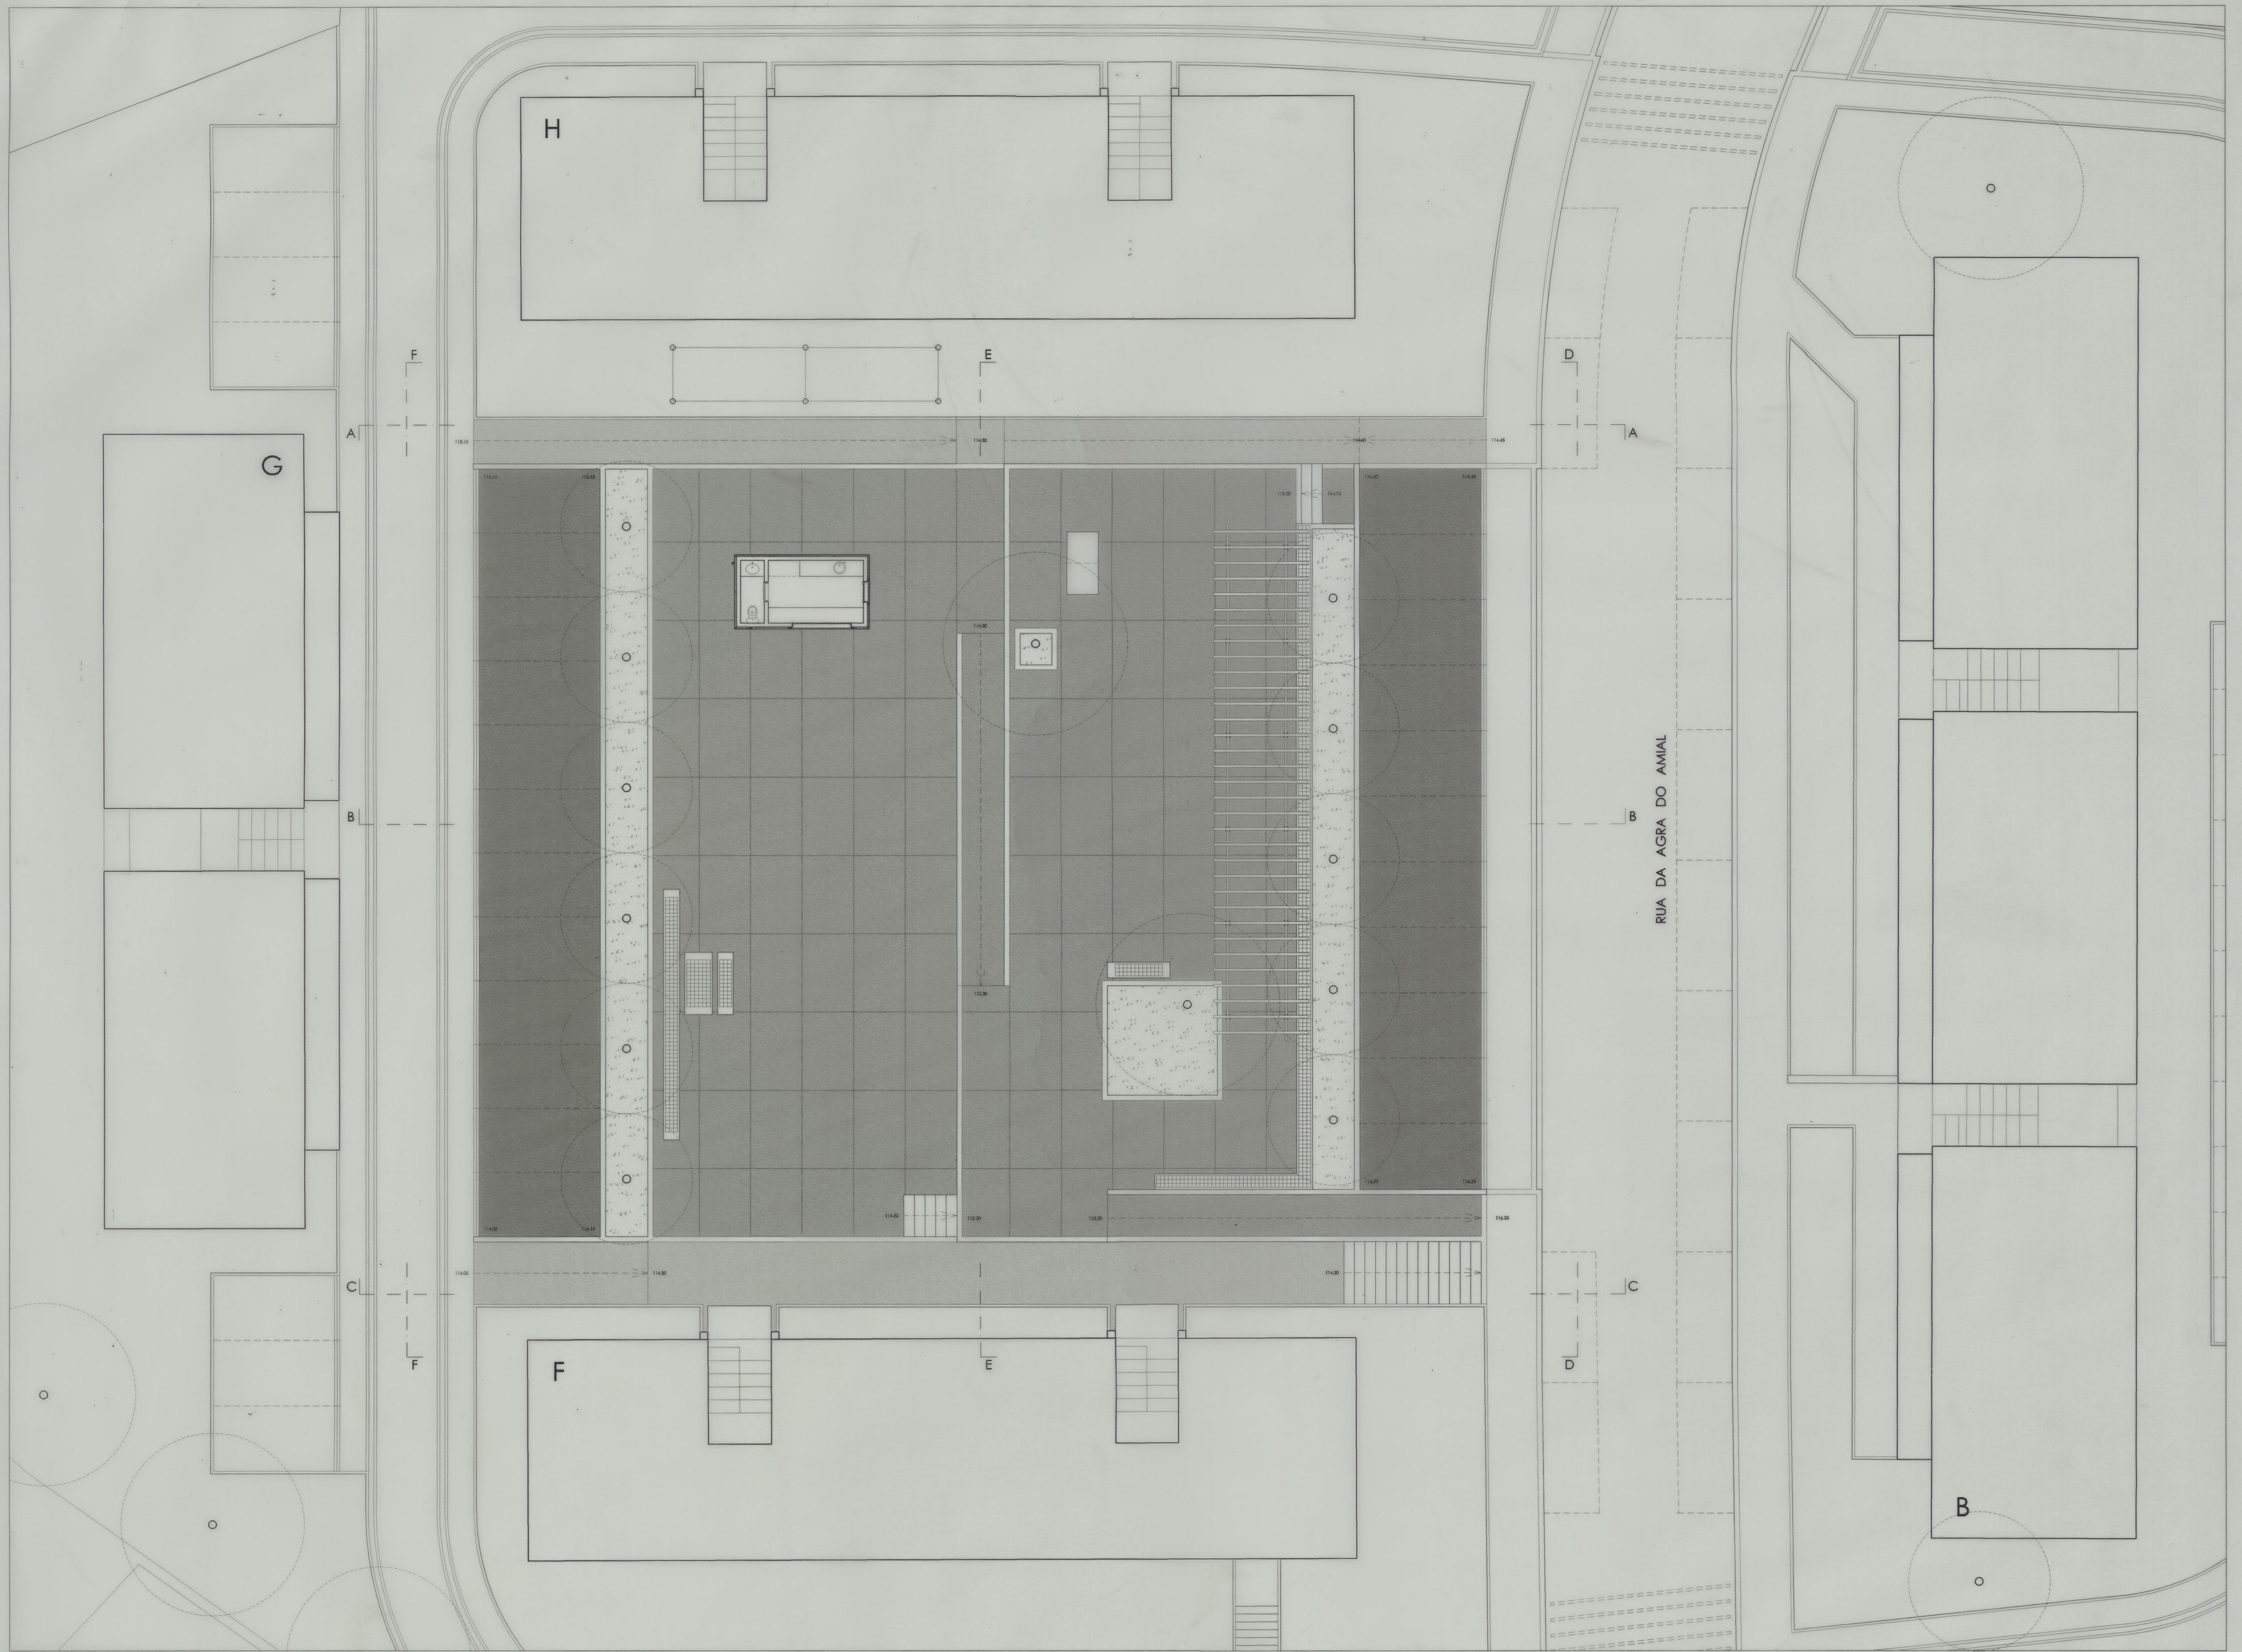

LARGO DA AGRA DO AMIAL - PLANTA


Esc. 1:100

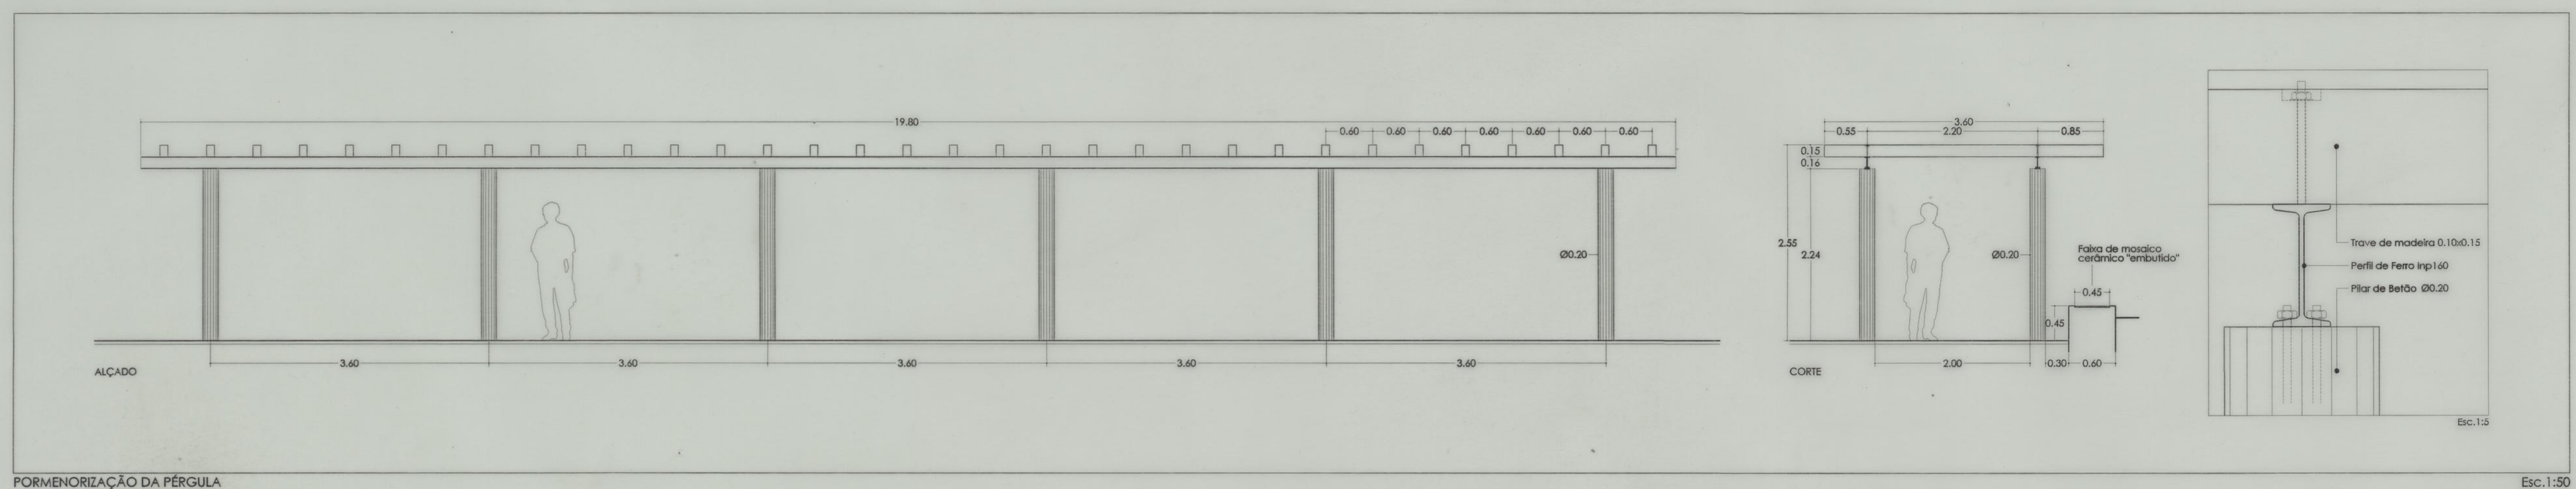


FORMENORIZAÇÃO DA PÉRGULA

Esc. 1:50


- Cota de Projecto
- Betonilha com pigmento (cor a definir)
- Área ajardinada
- Cubo de Granito 11 cm
- Paralelo de Granito 11x22 cm (transversal ao eixo da rua)

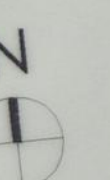

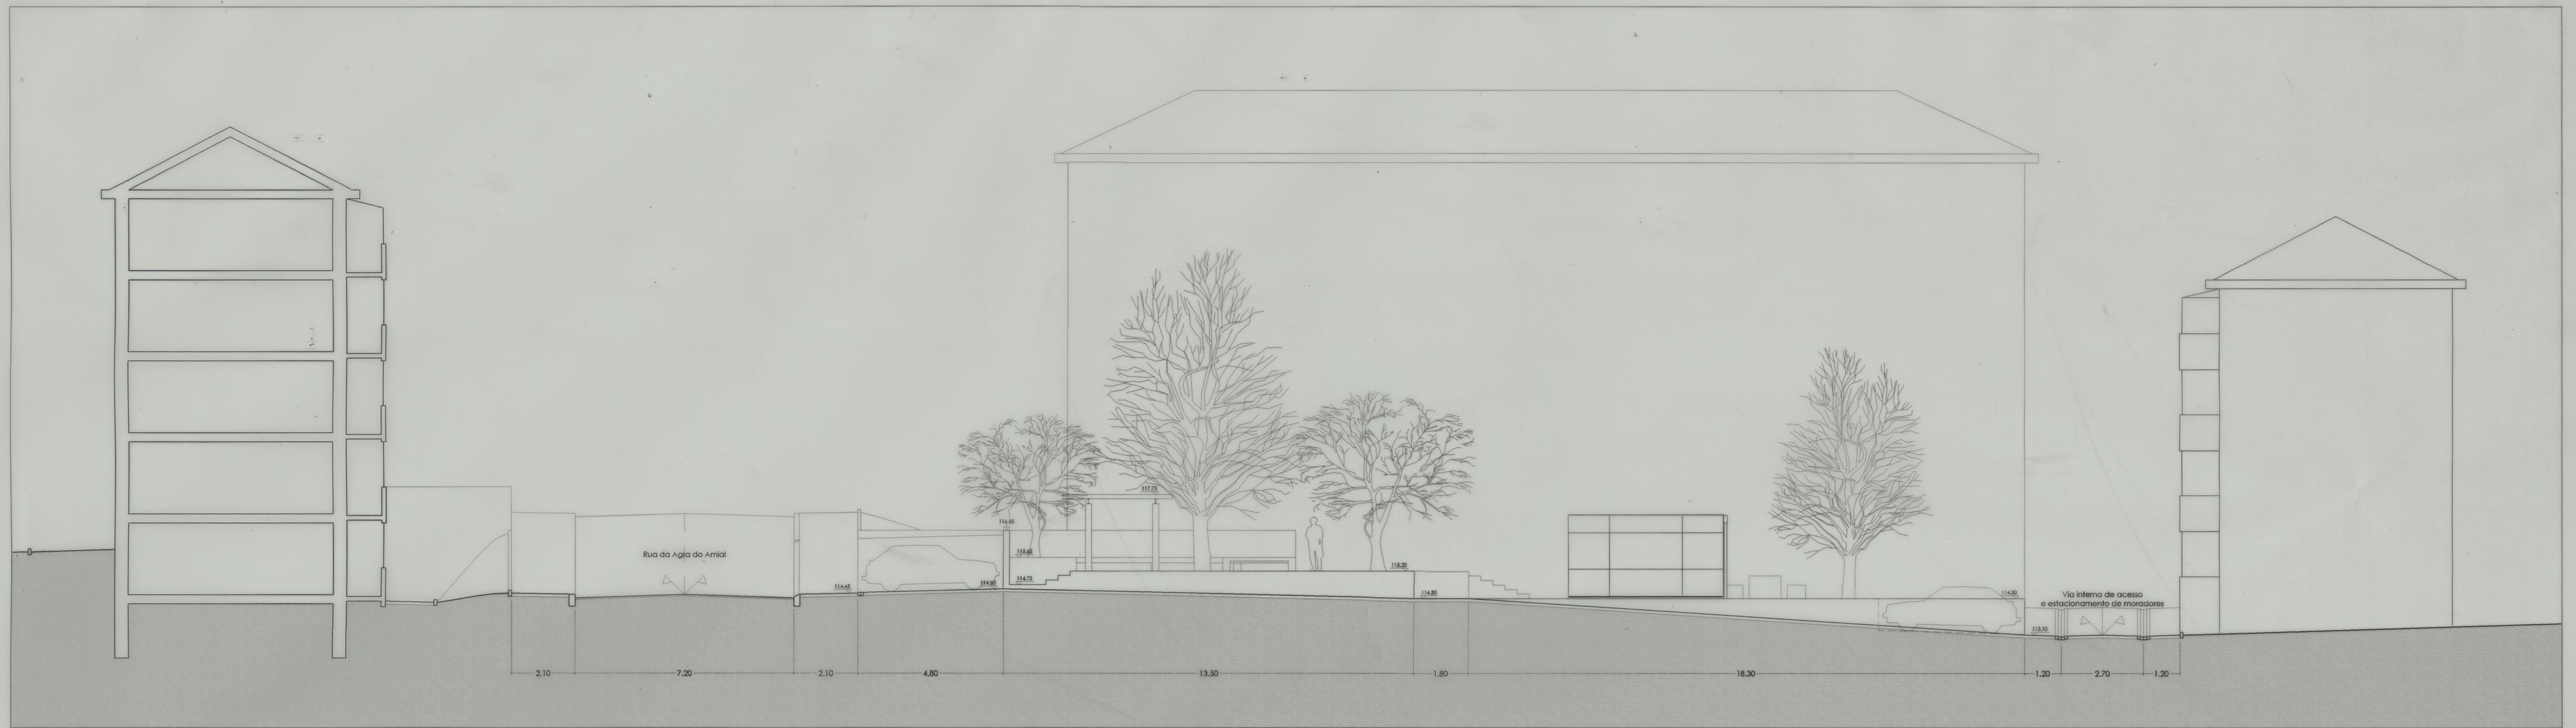


LARGO DA AGRA DO AMIAL - Corte A

Esc. 1:100

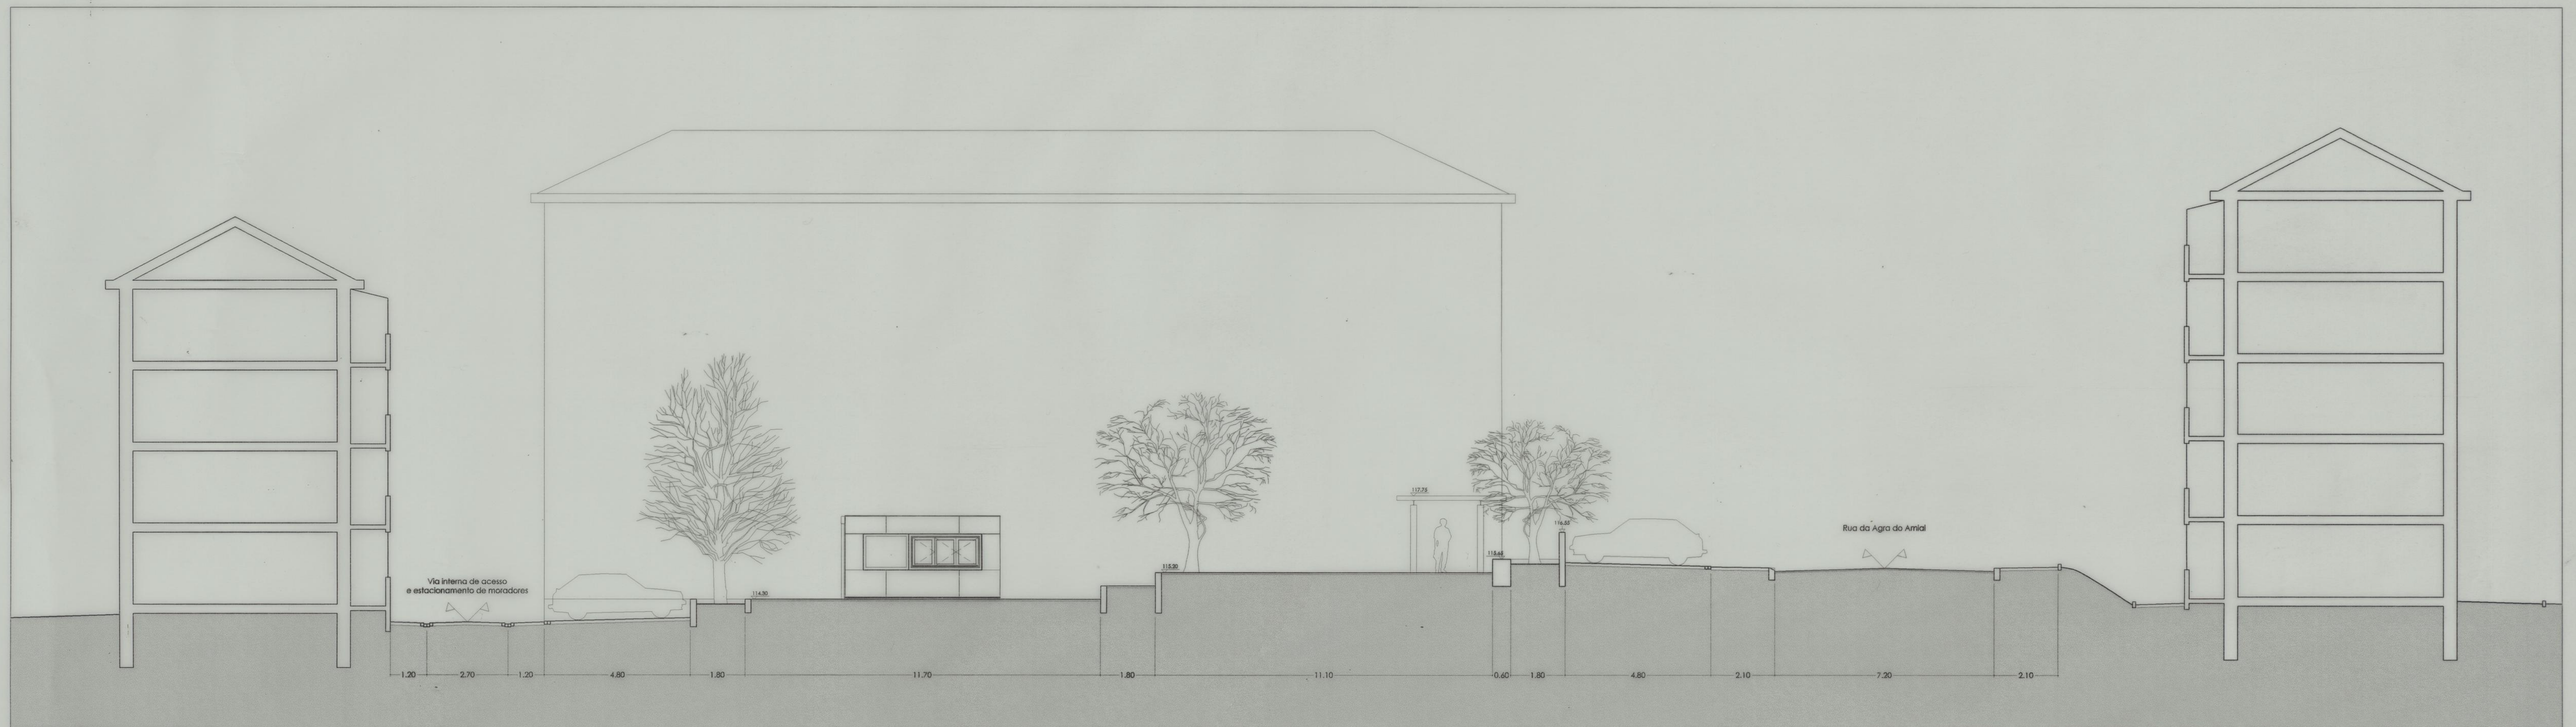

LARGO DA AGRA DO AMIAL - Corte B

Esc. 1:100

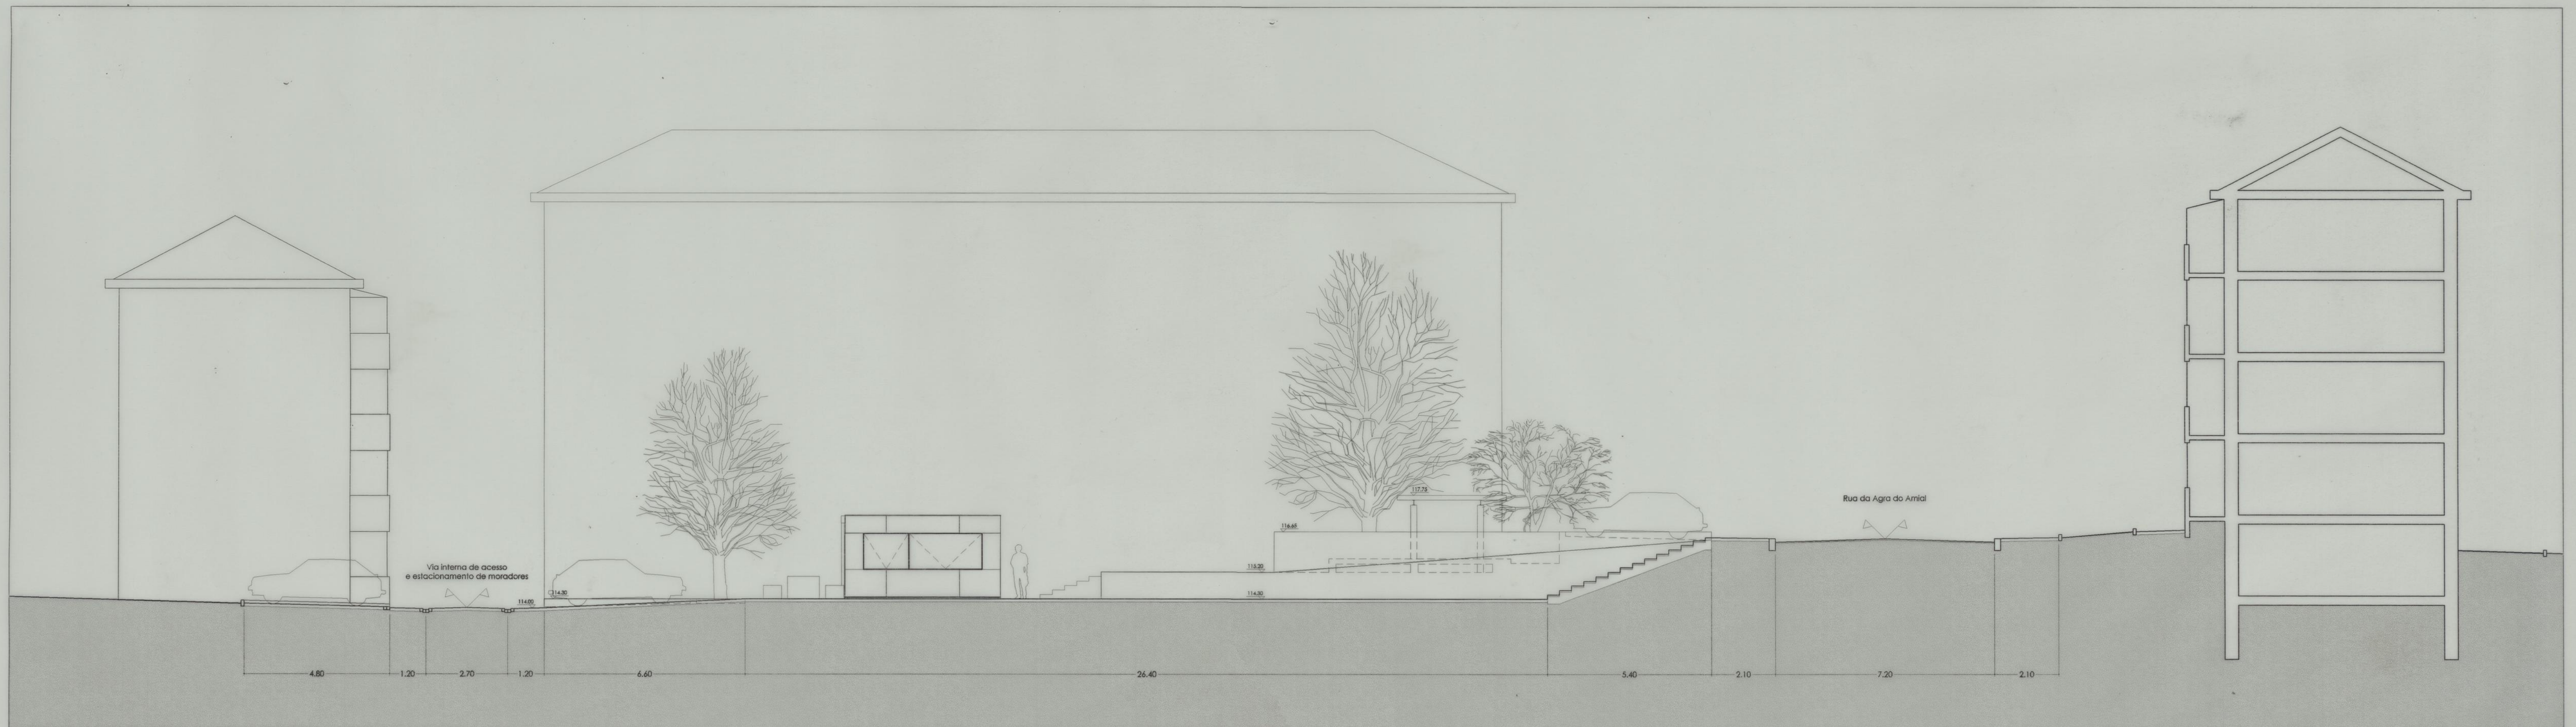


LARGO DA AGRA DO AMIAL - Corte C

Esc. 1:100



LARGO DA AGRA DO AMIAL - Corte D

Esc. 1:100

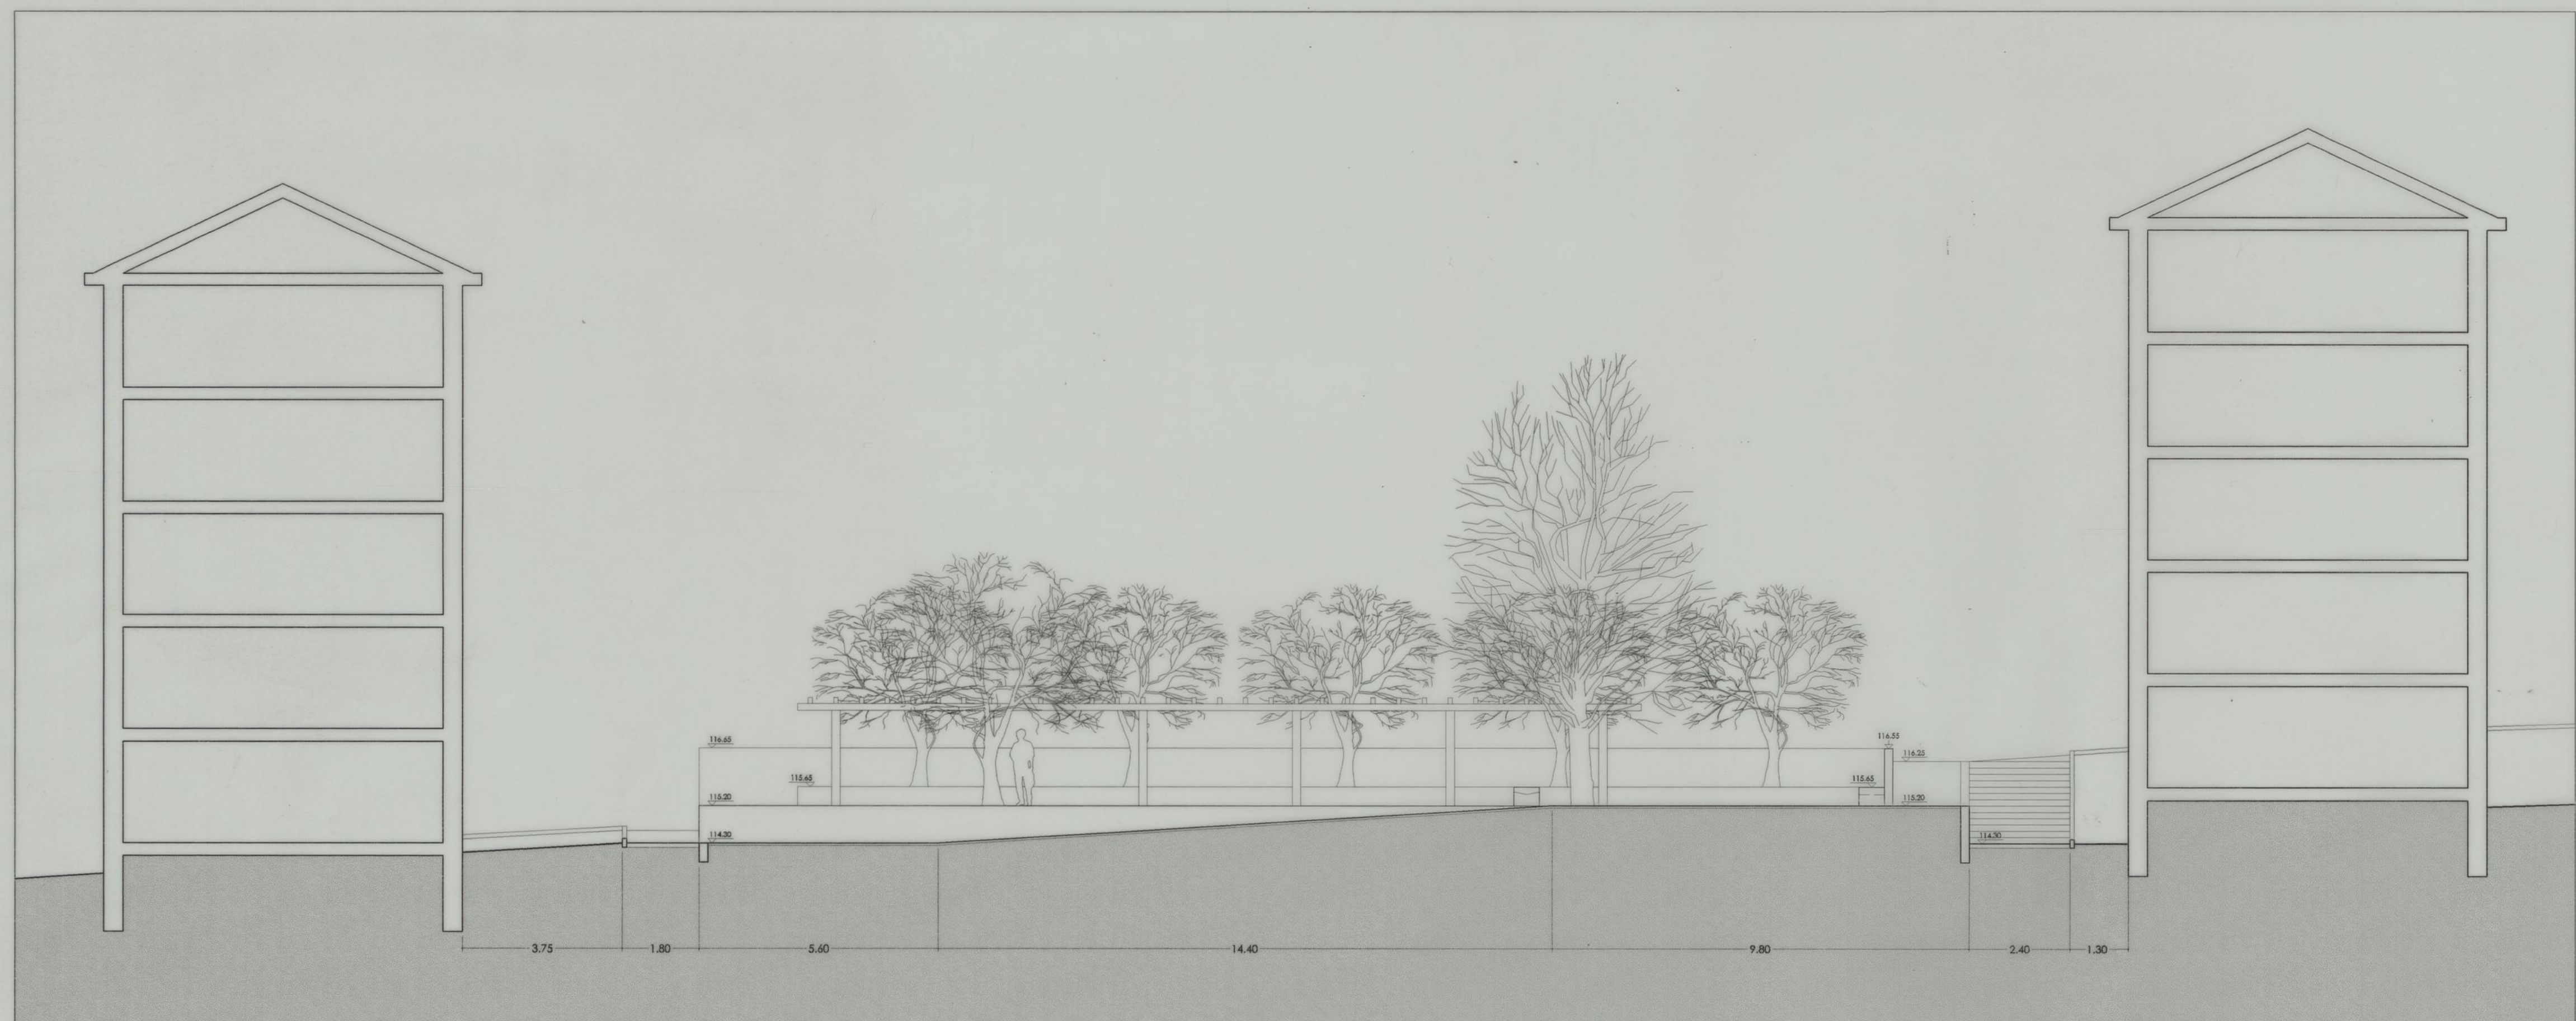



LARGO DA AGRA DO AMIAL - Corte E

Esc. 1:100





LARGO DA AGRA DO AMIAL - Corte F

Esc. 1:100

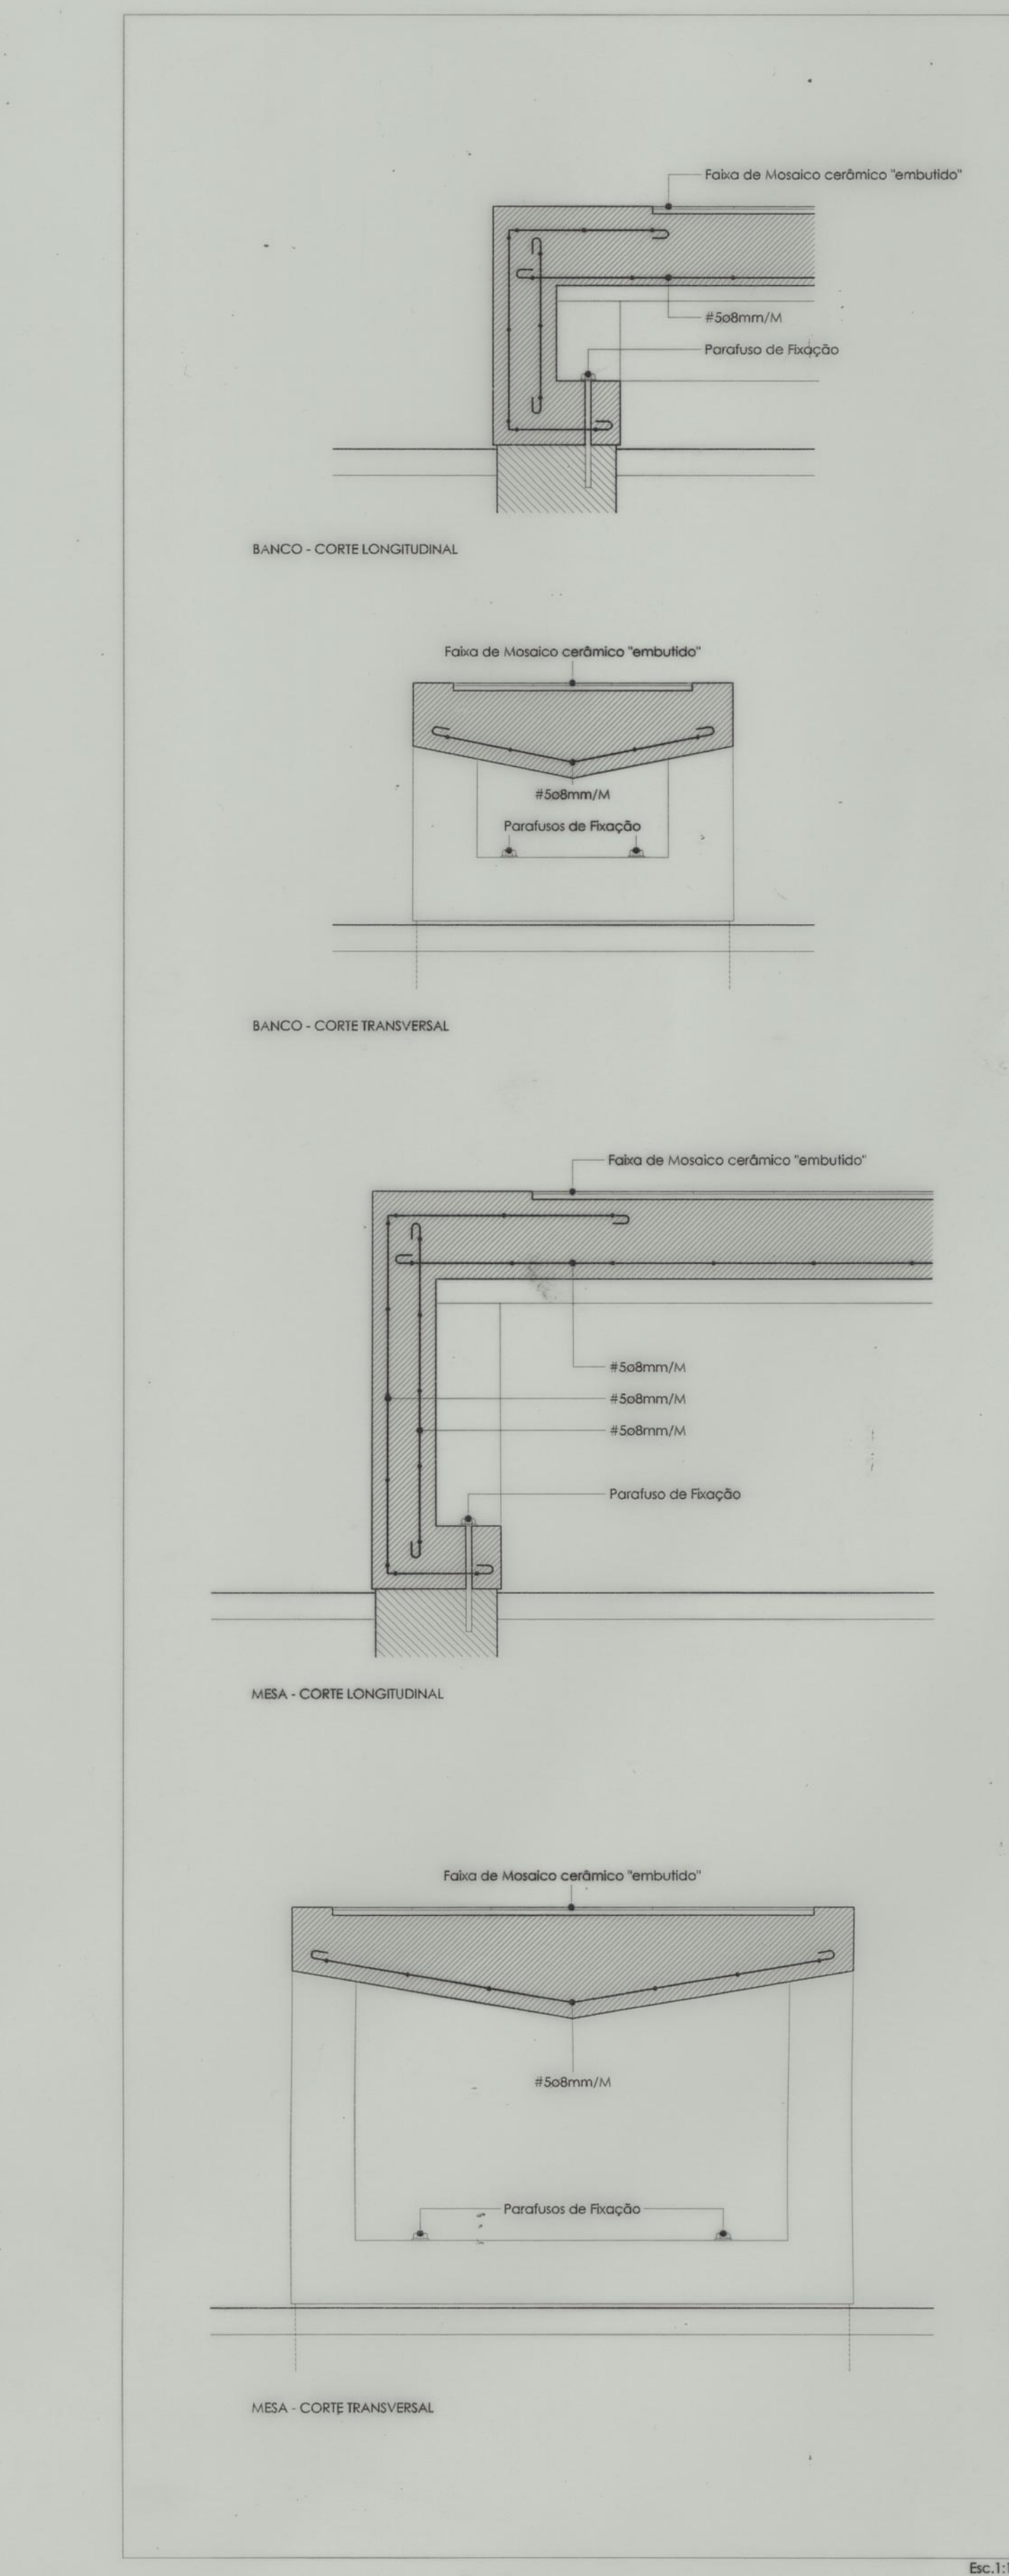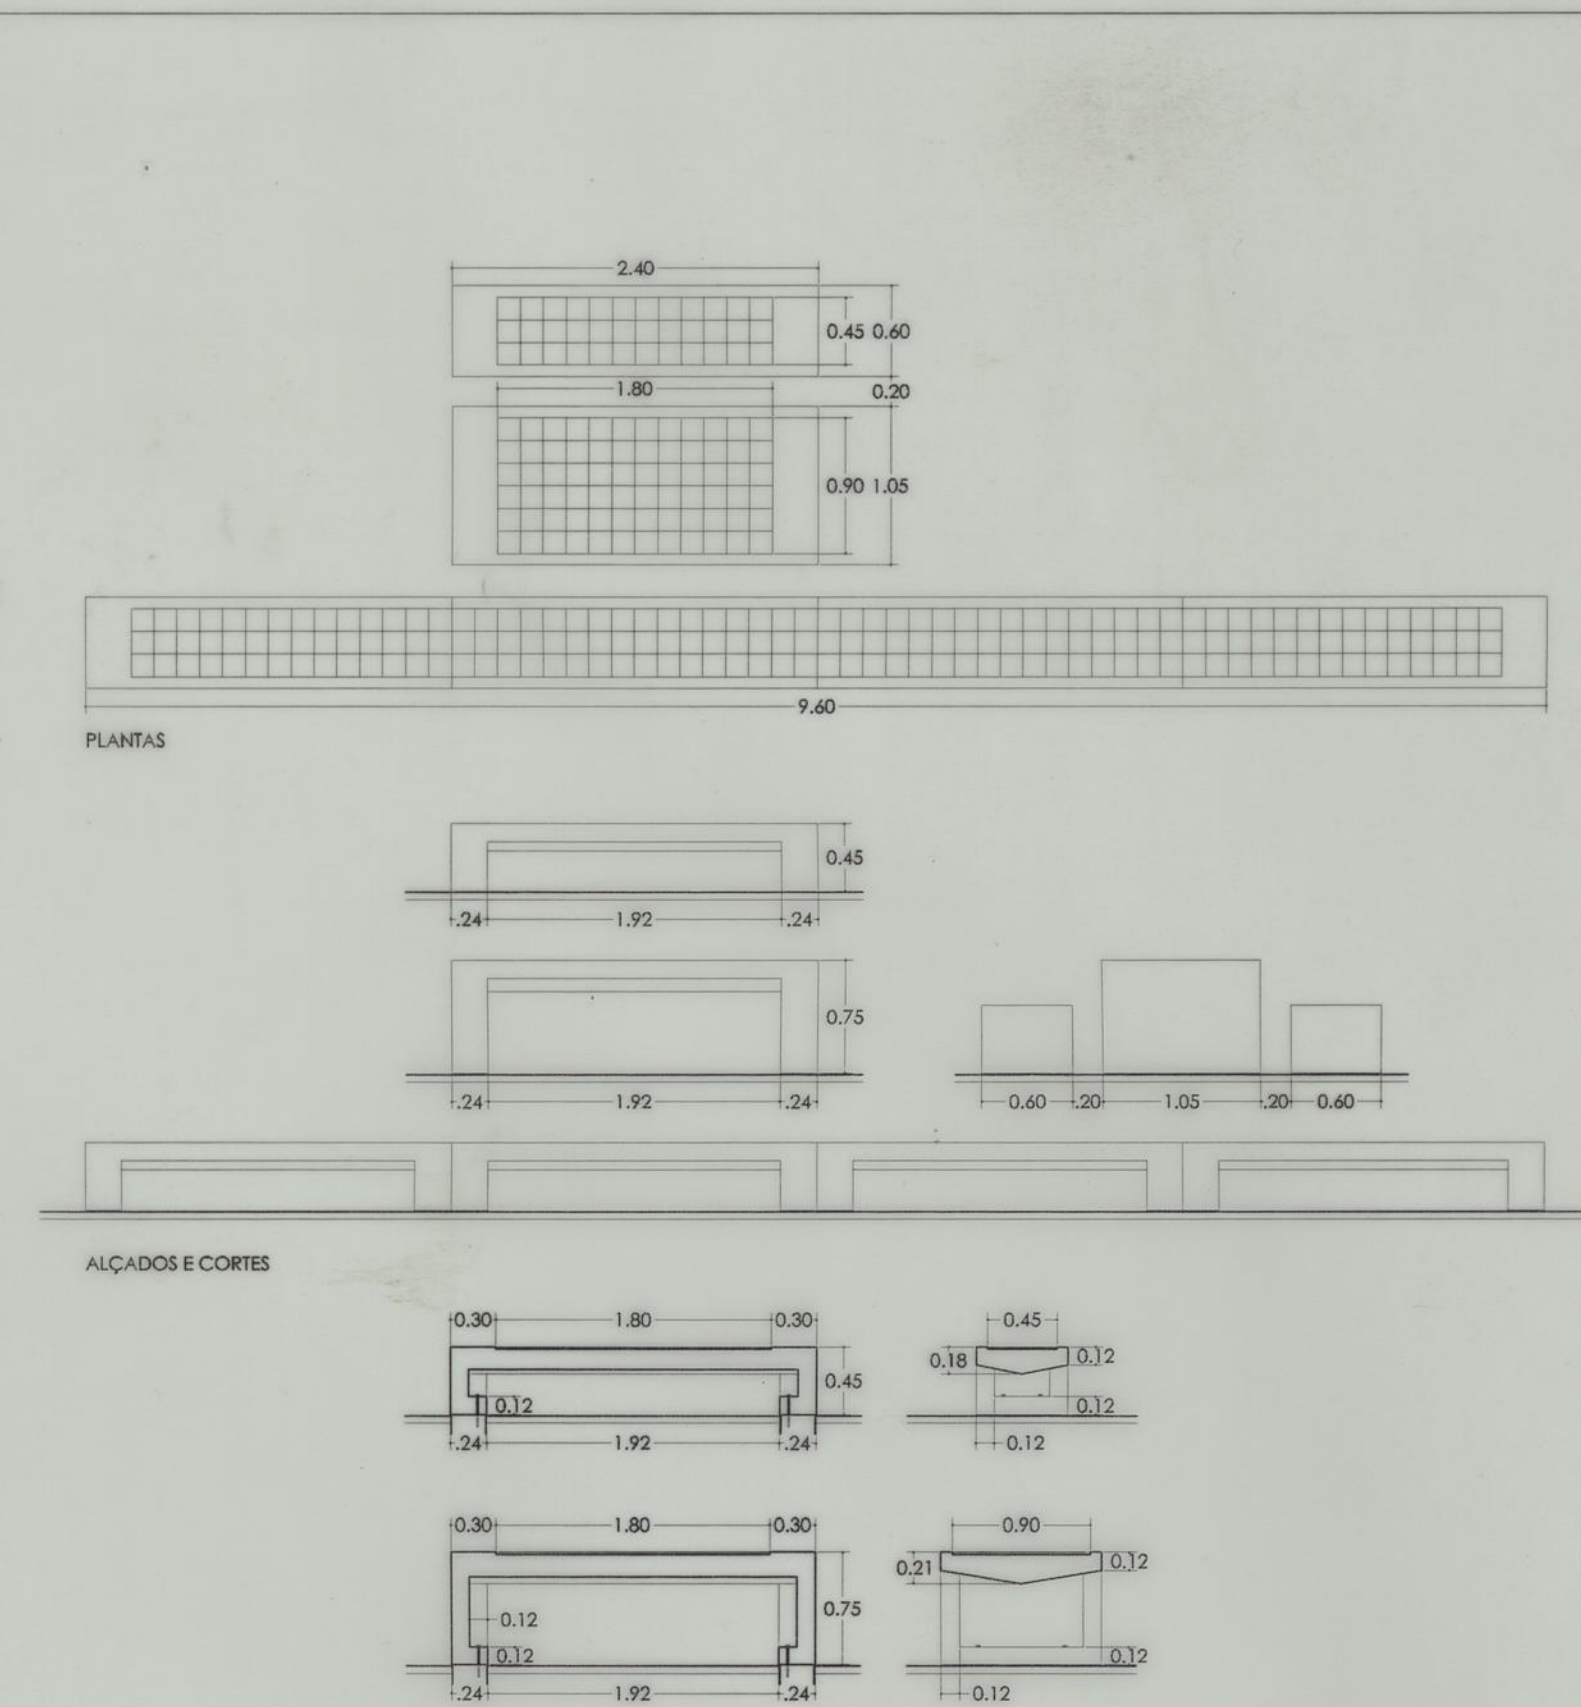



FORMENORIZAÇÃO DE BANCOS E MESA

Esc. 1:50

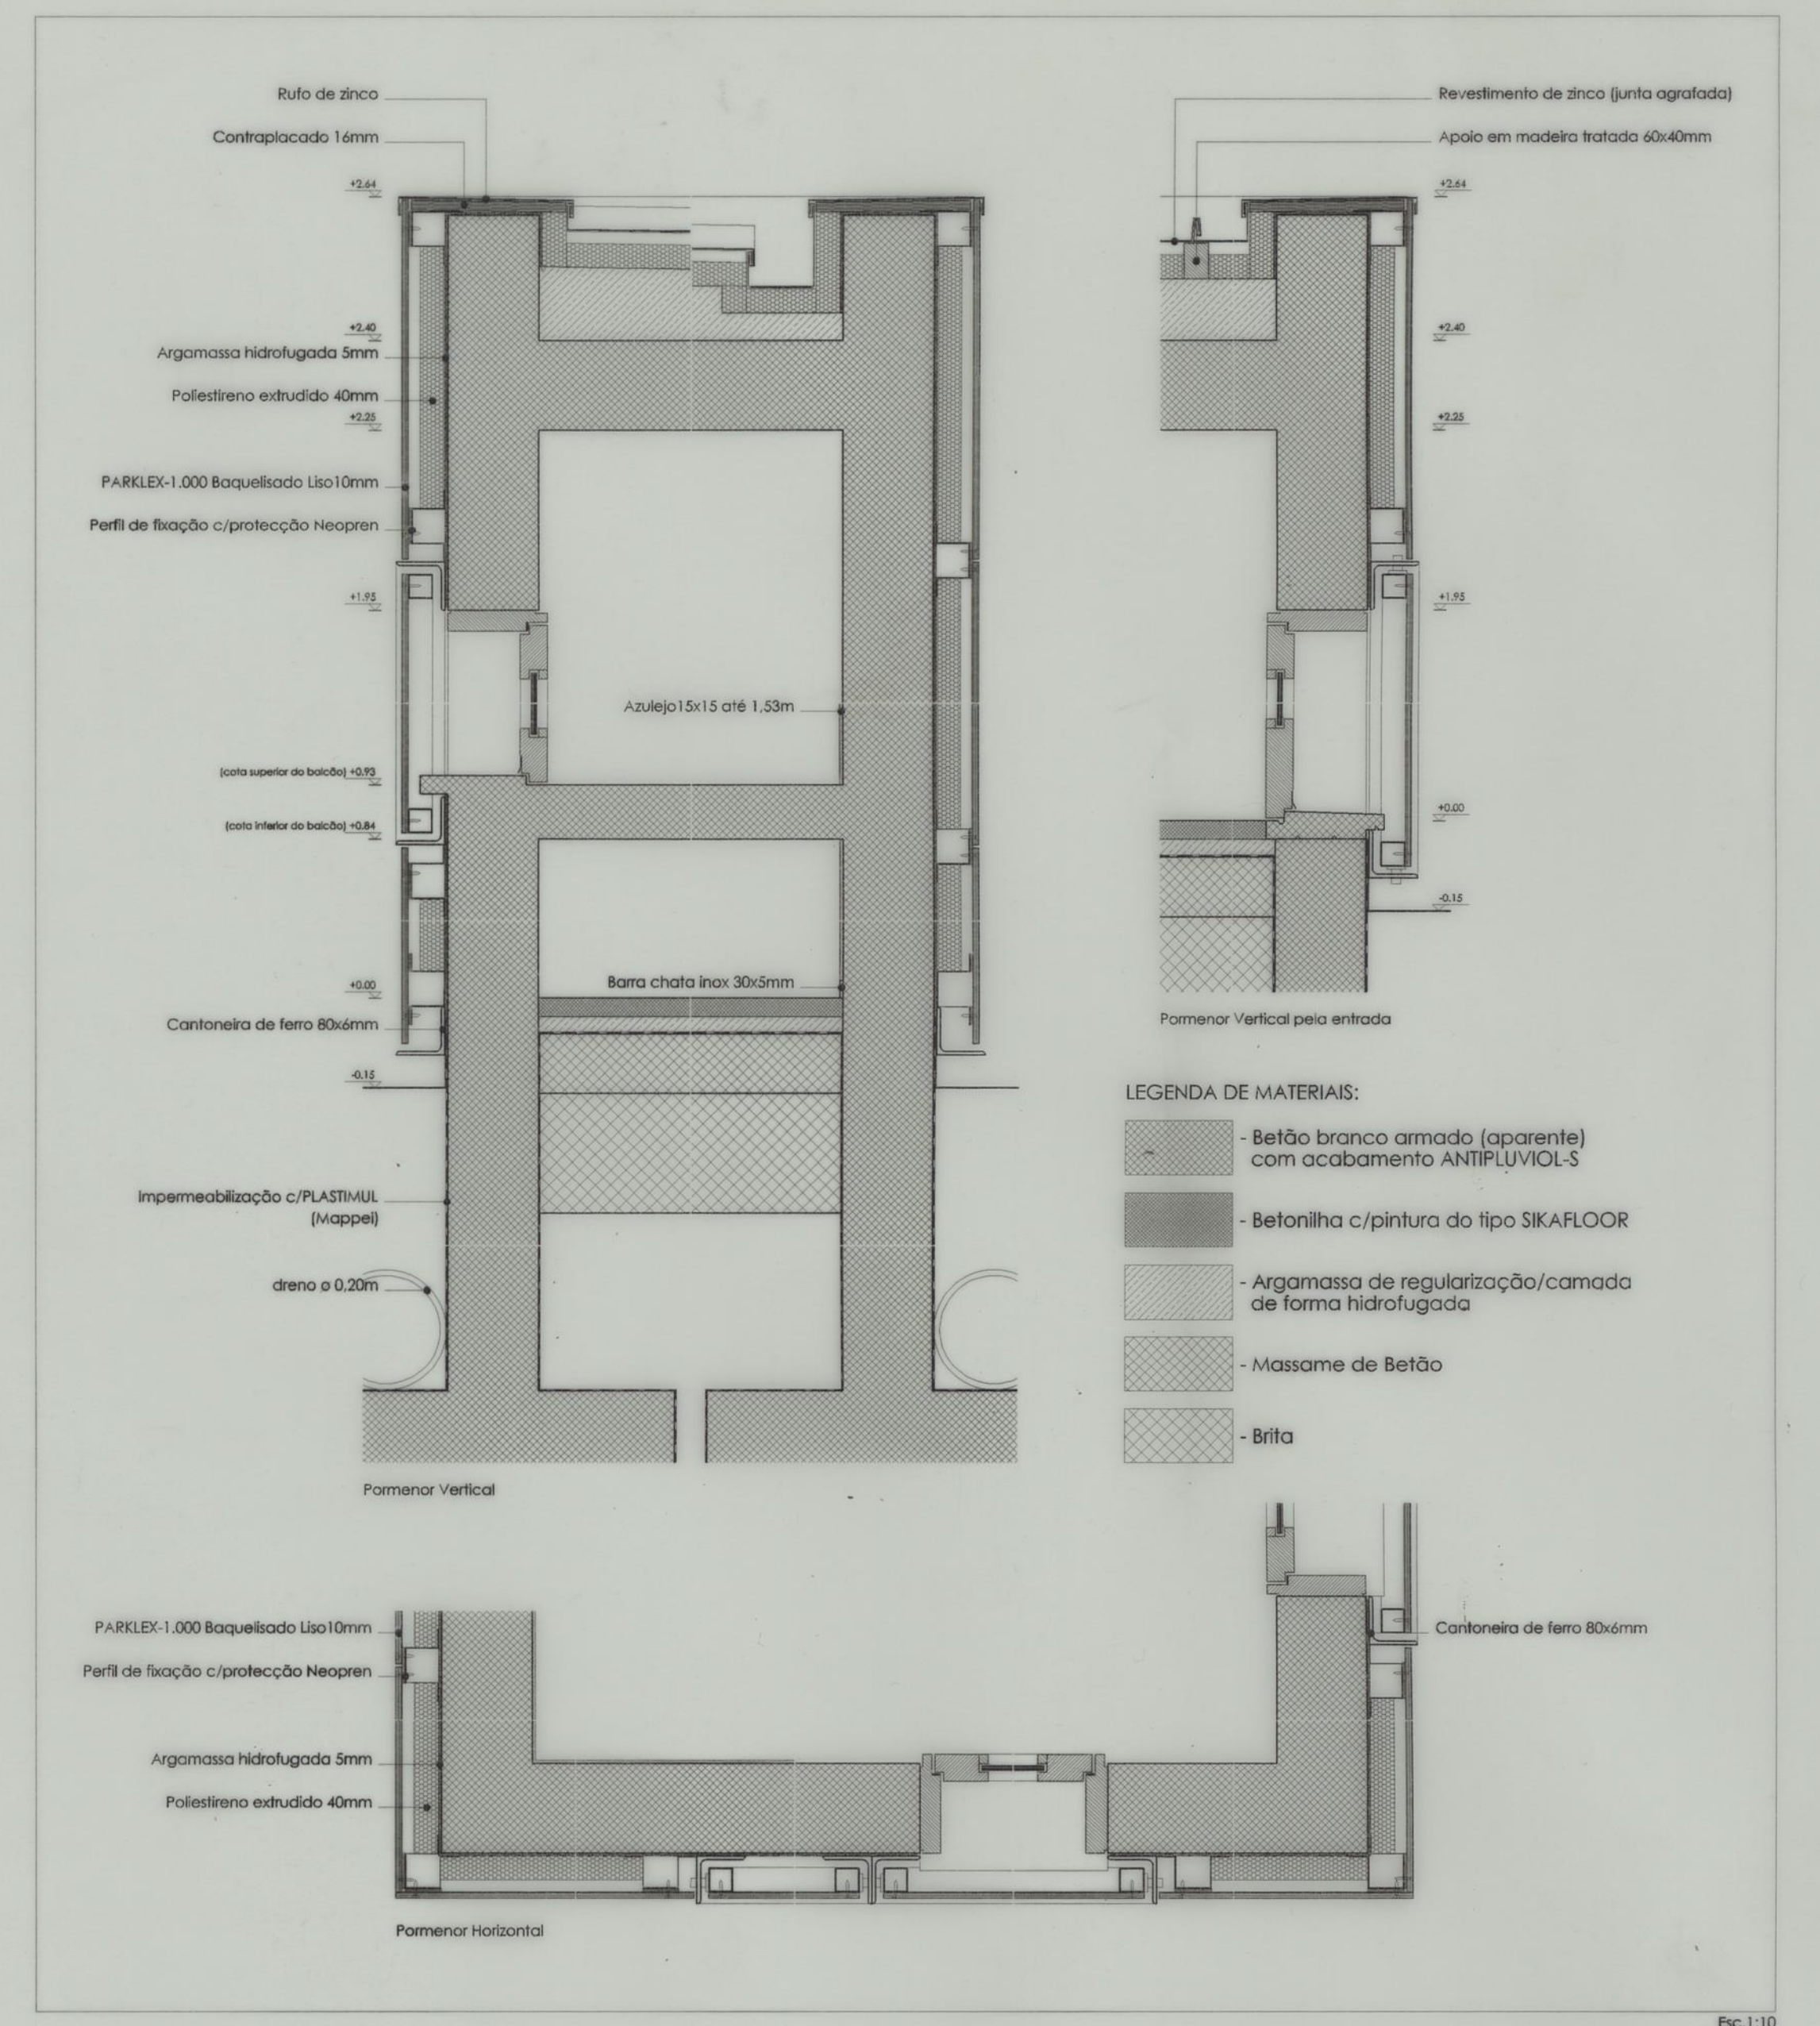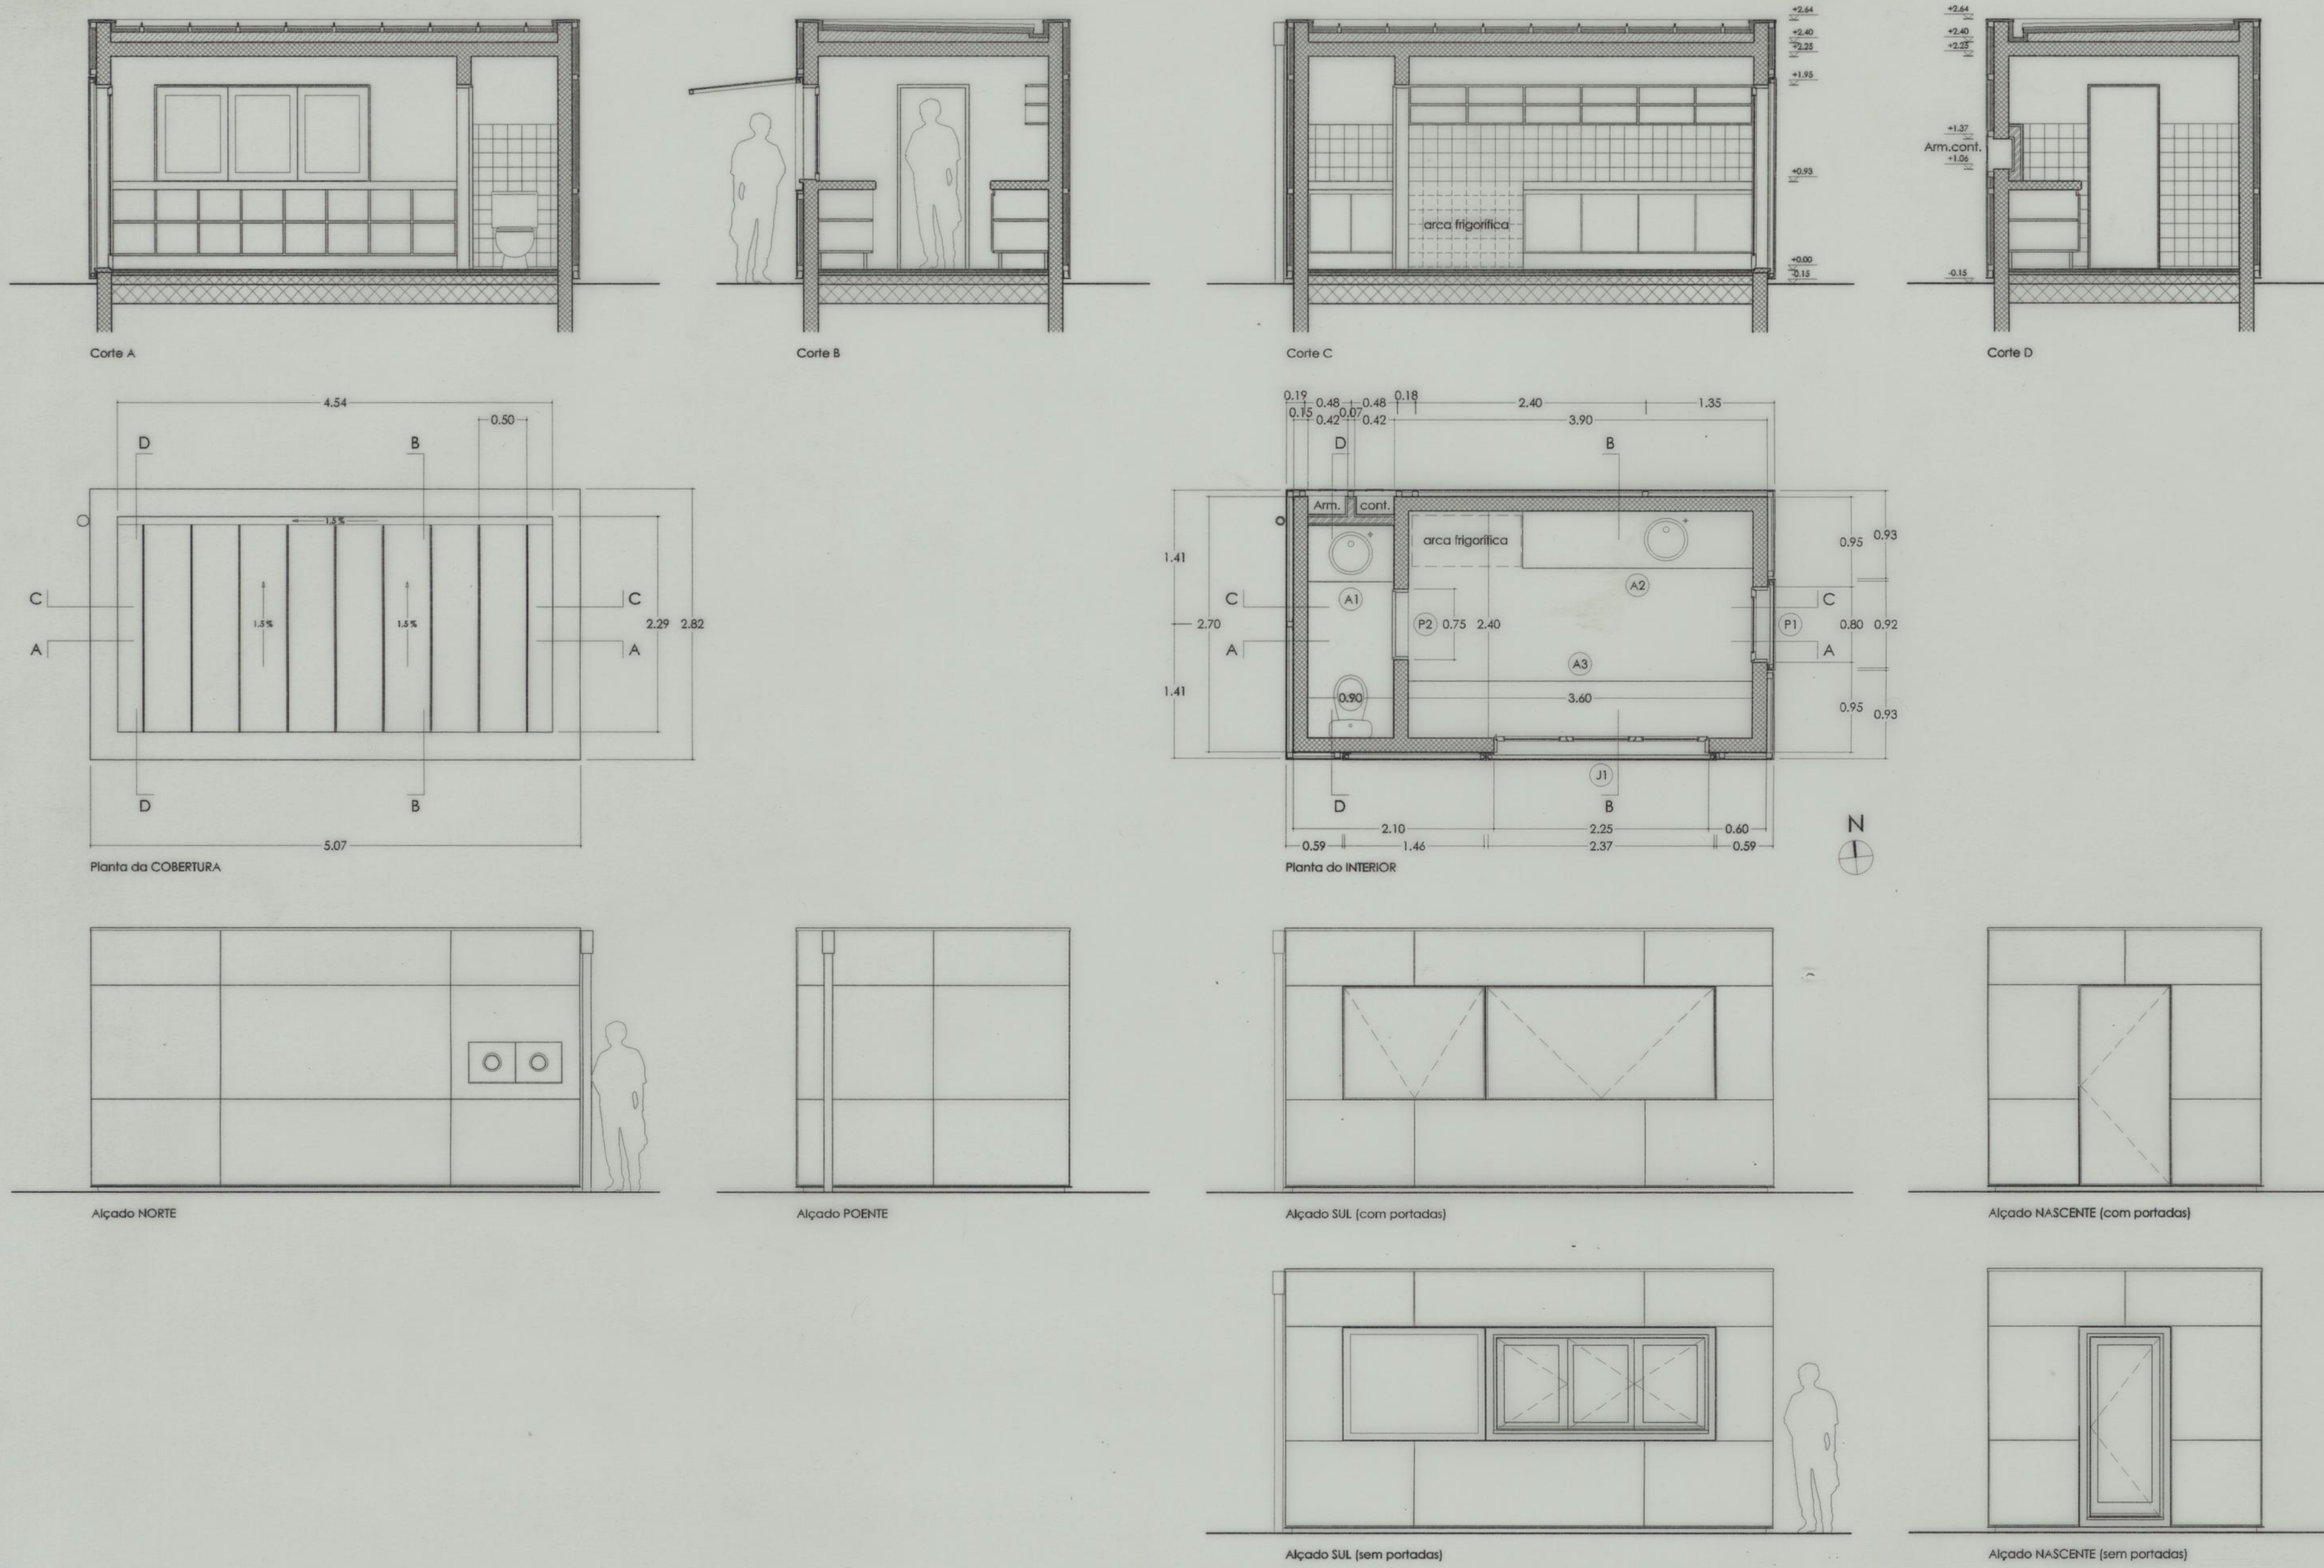

FORMENORIZAÇÃO DO QUIOSQUE

Esc. 1:50

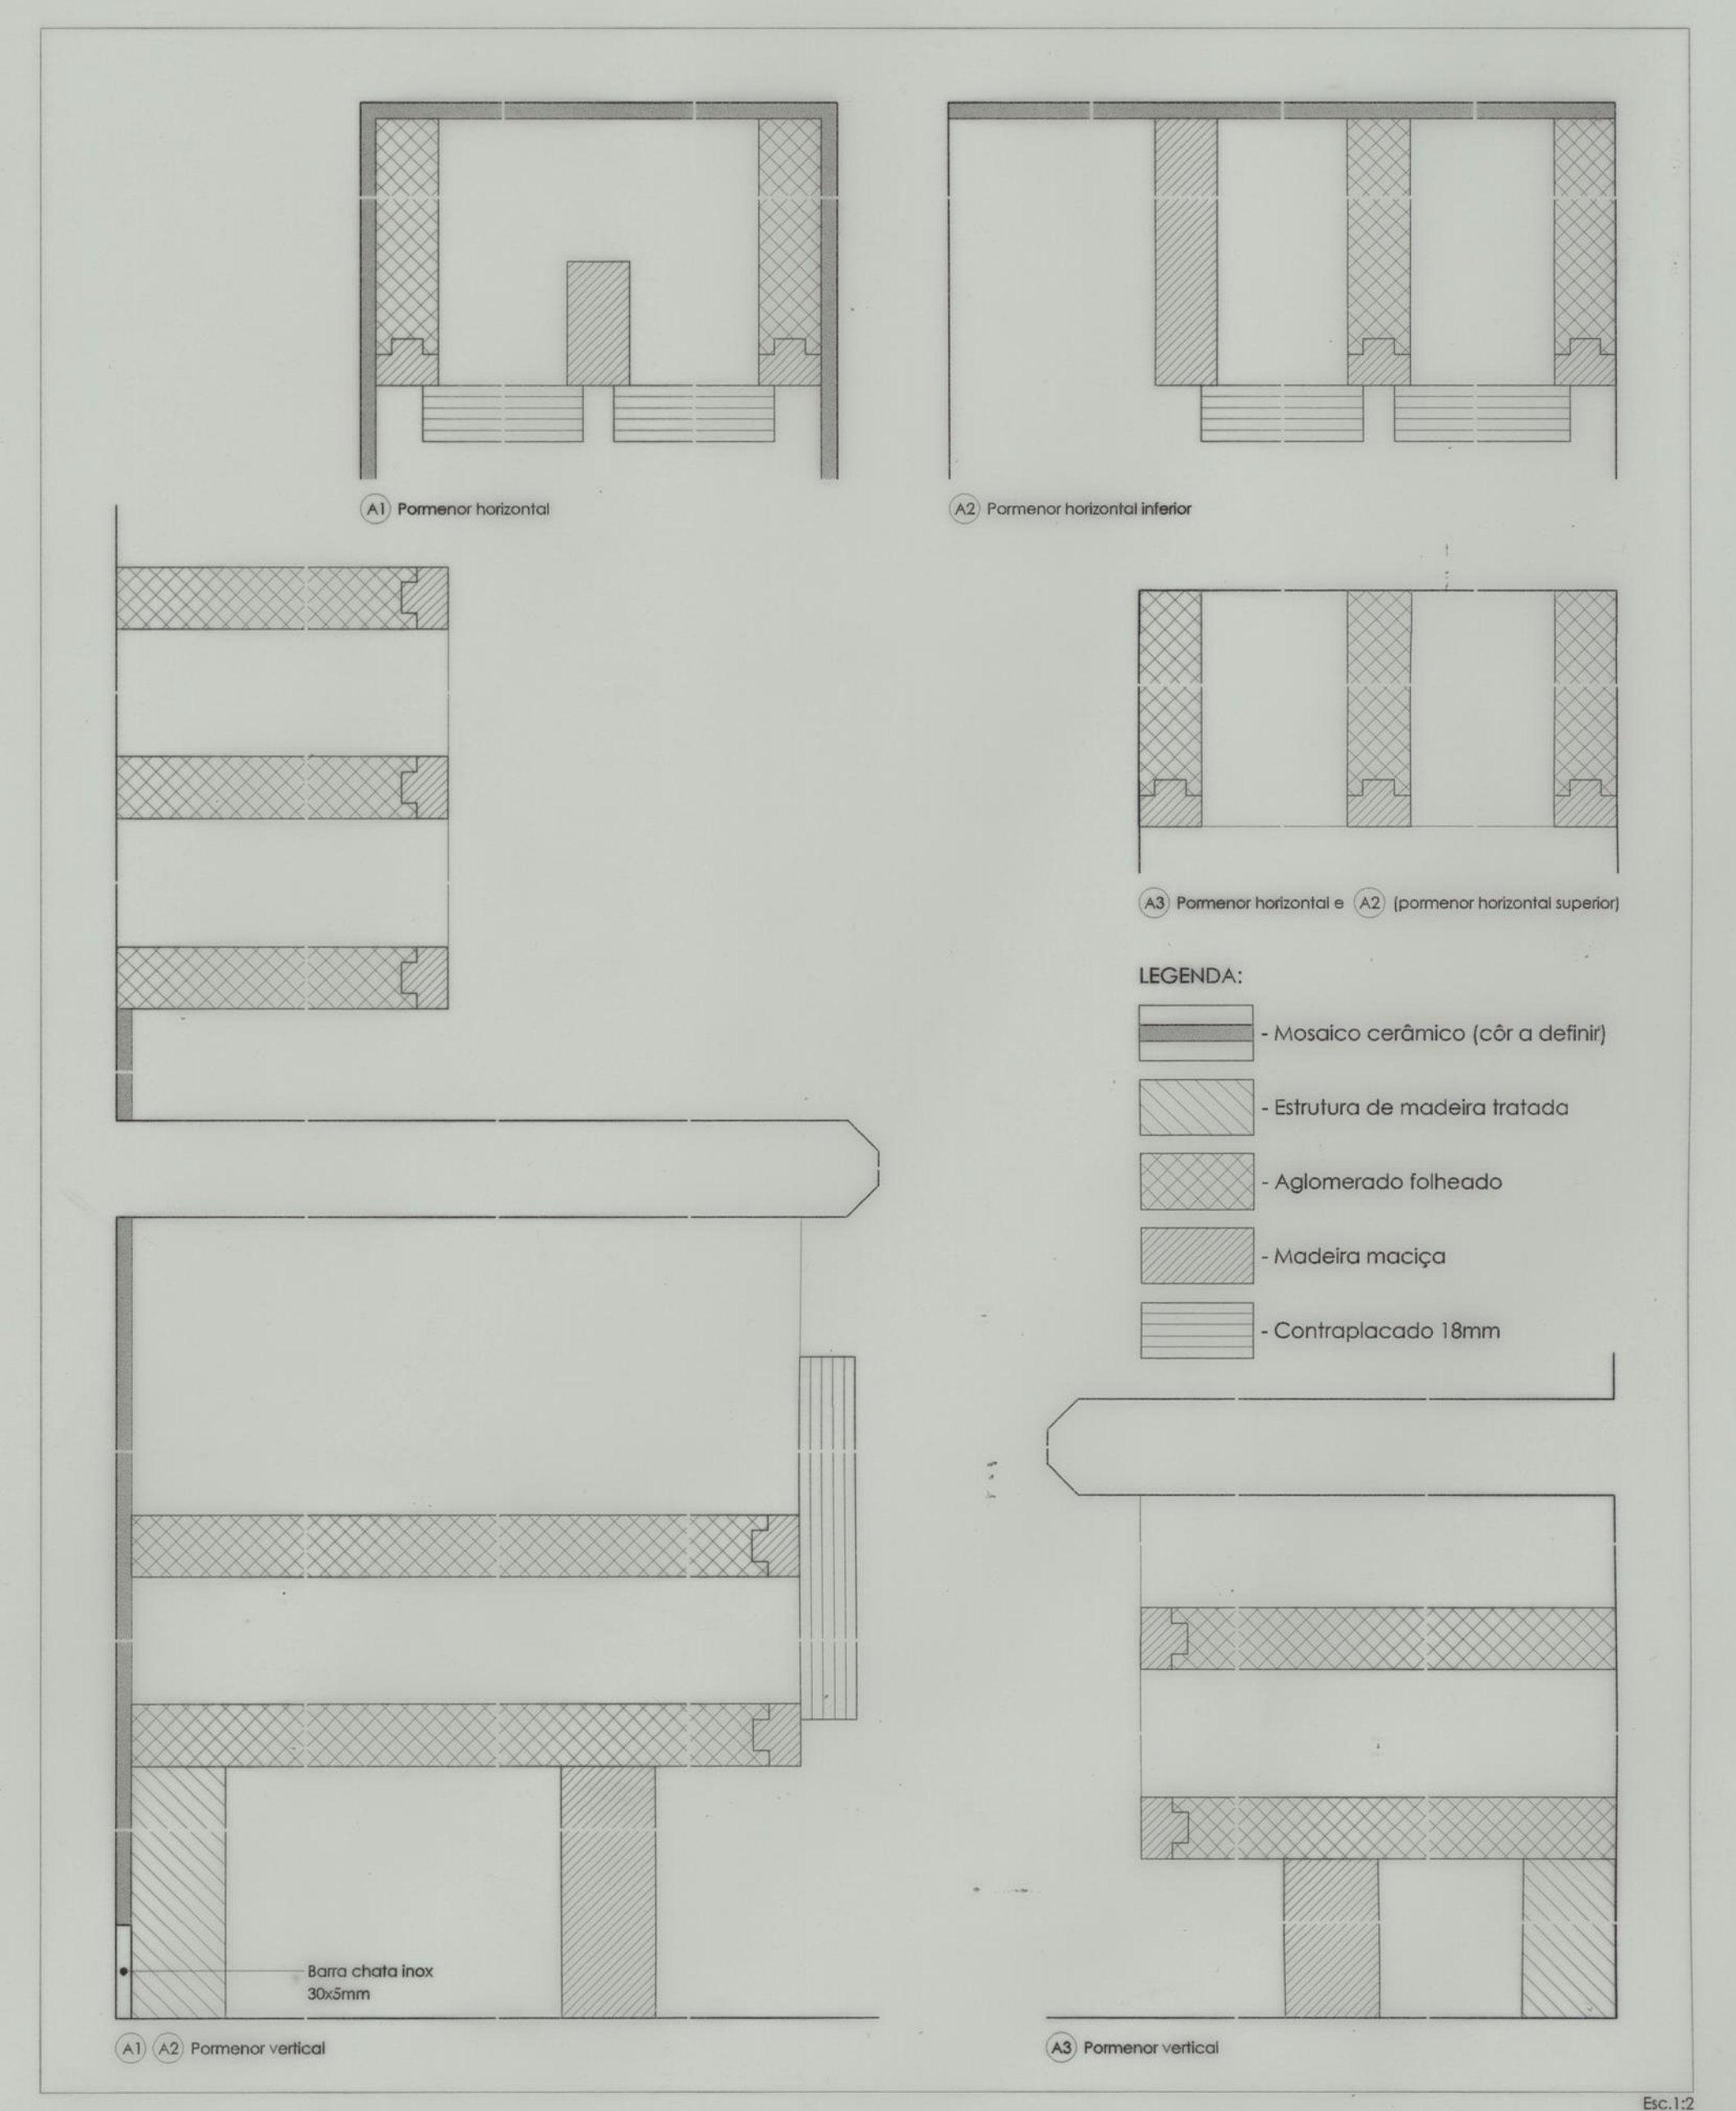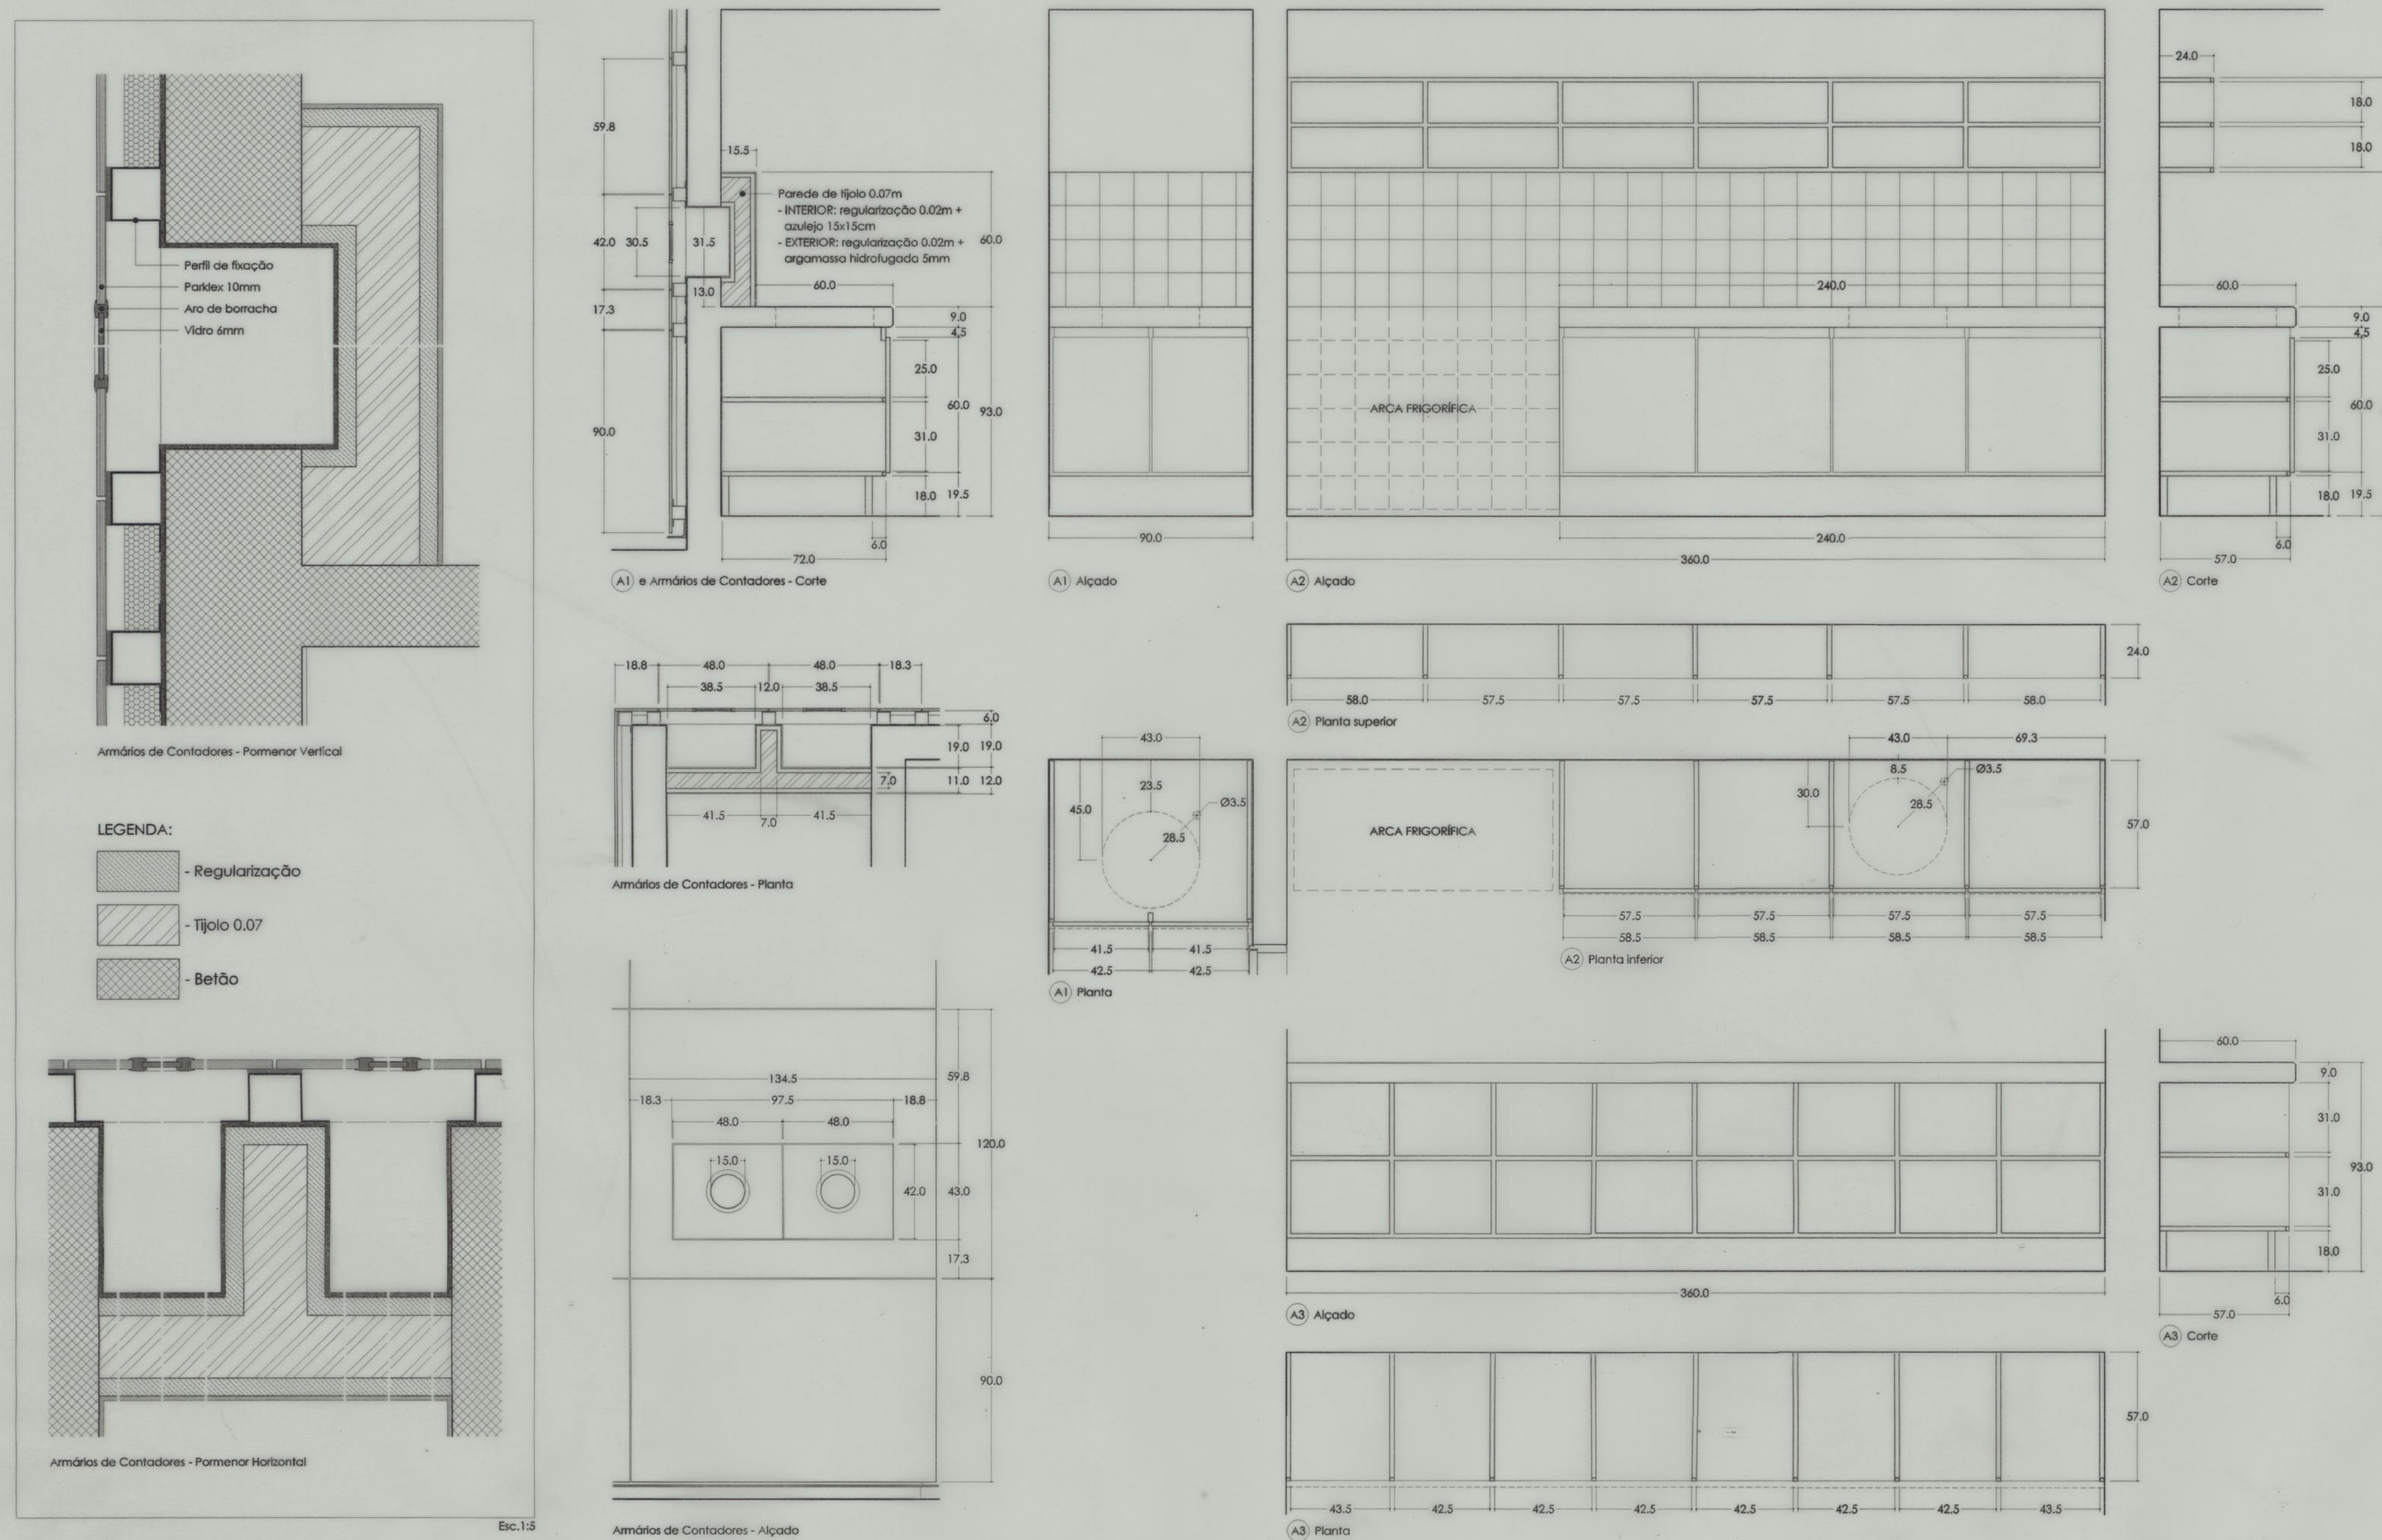

FORMENORIZAÇÃO DOS ARMÁRIOS

Esc. 1:20

