




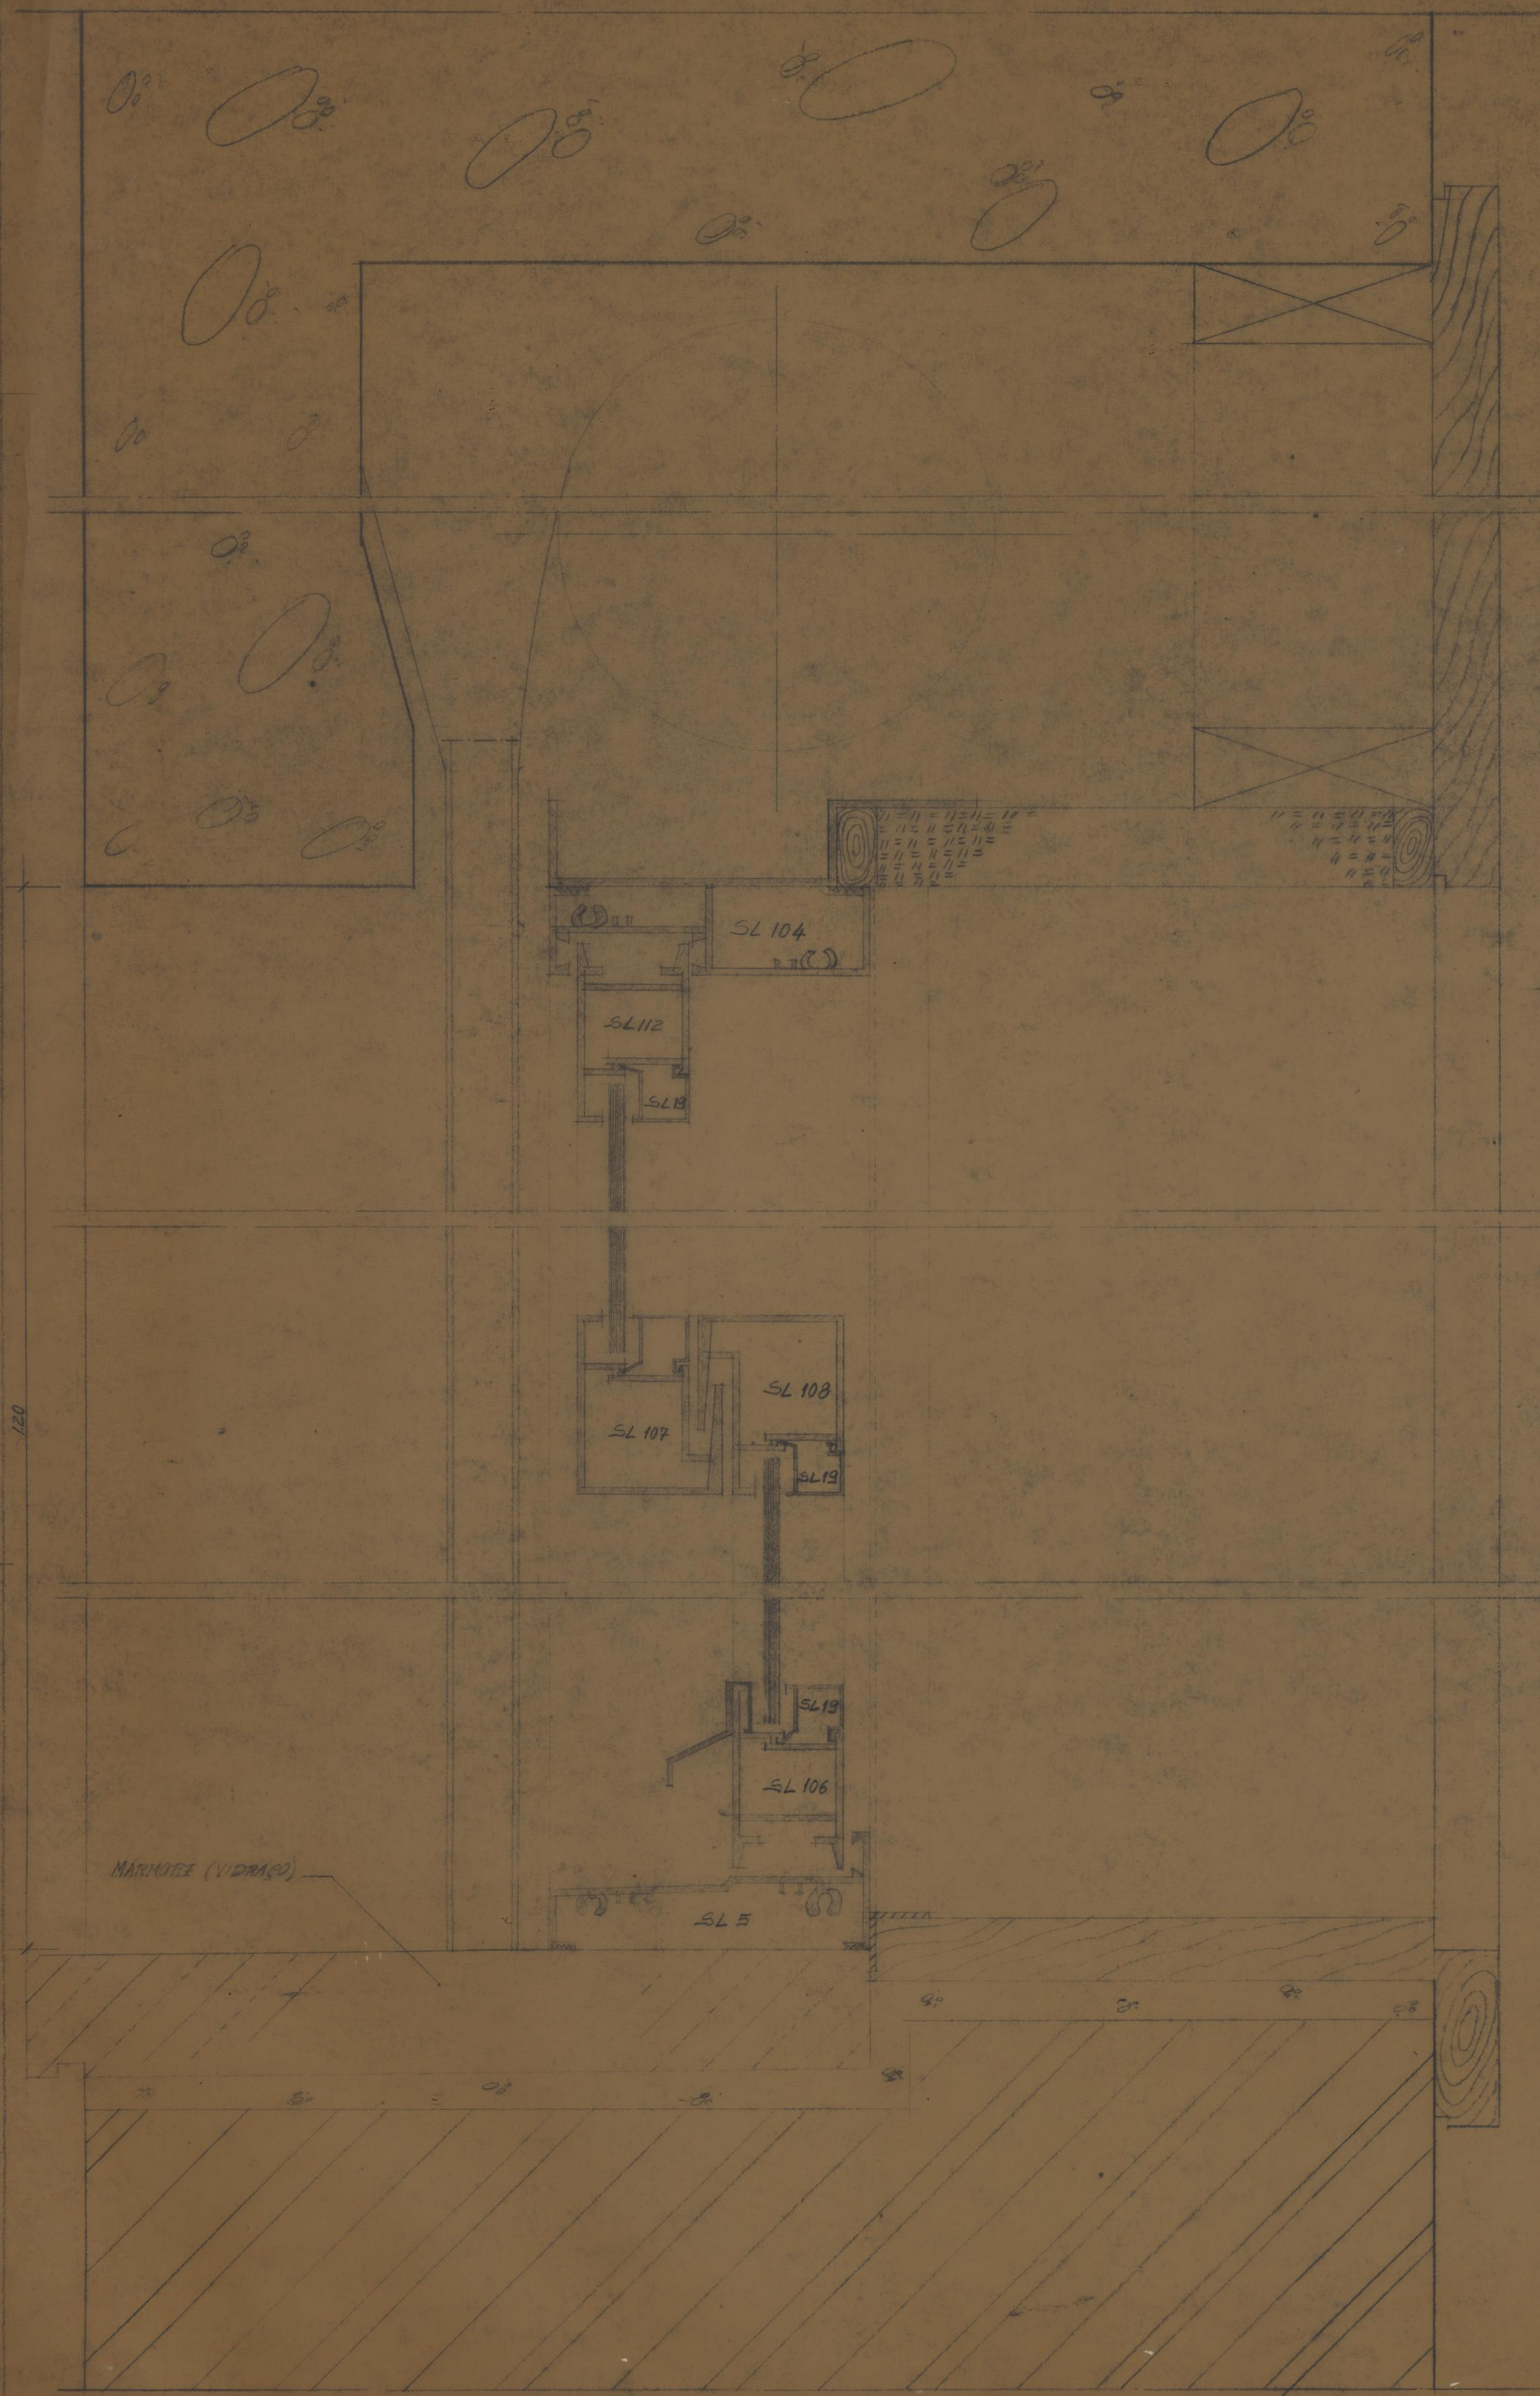


CORTA - C-D
ESC. 1:1

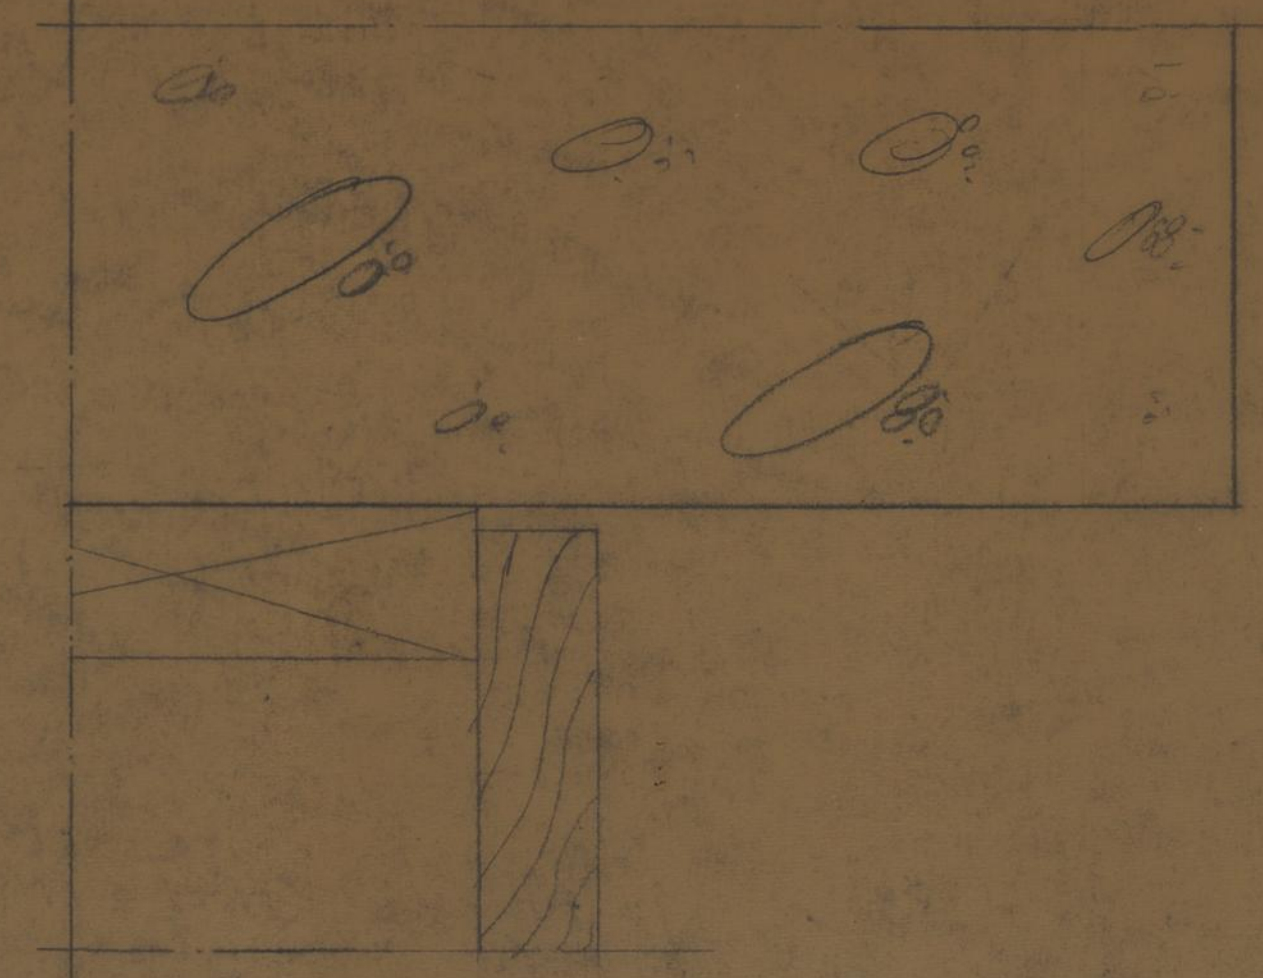


DETALHE DO REMATE
ESC. 1:1

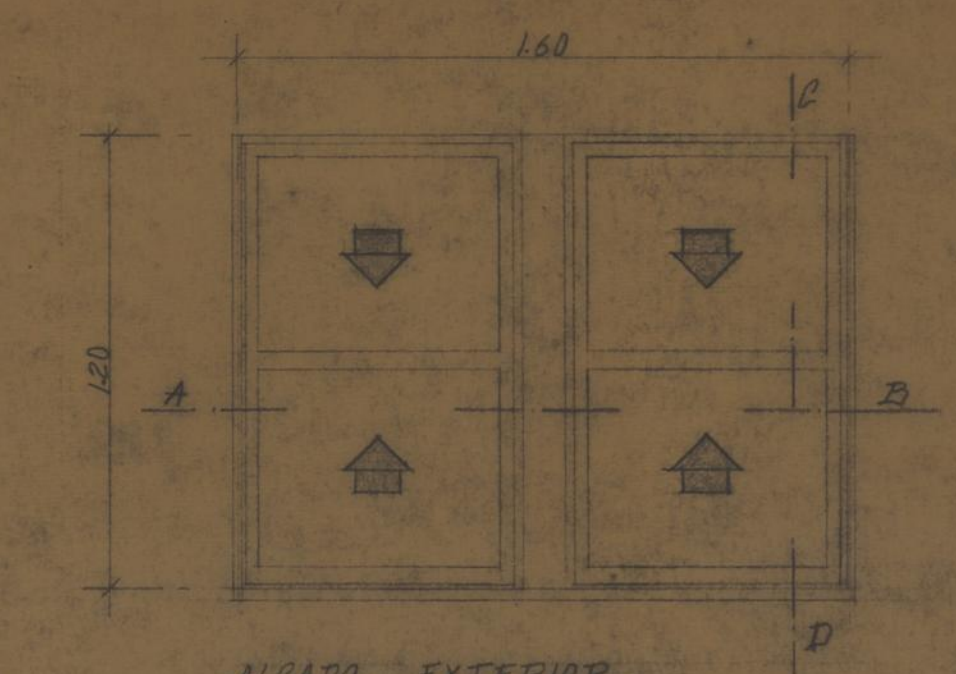

ALCANTARIL EXTERIOR
ESC. 1:20

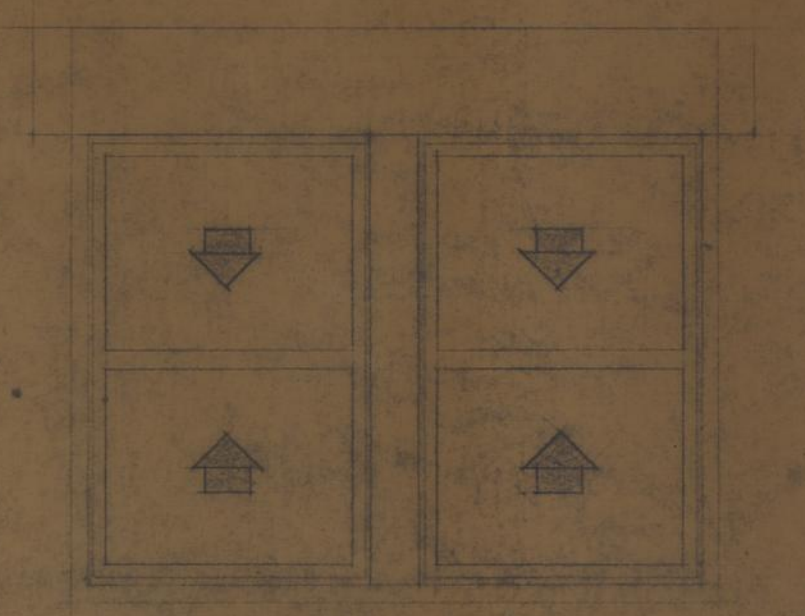


ALCANTARIL INTERIOR
ESC. 1:20

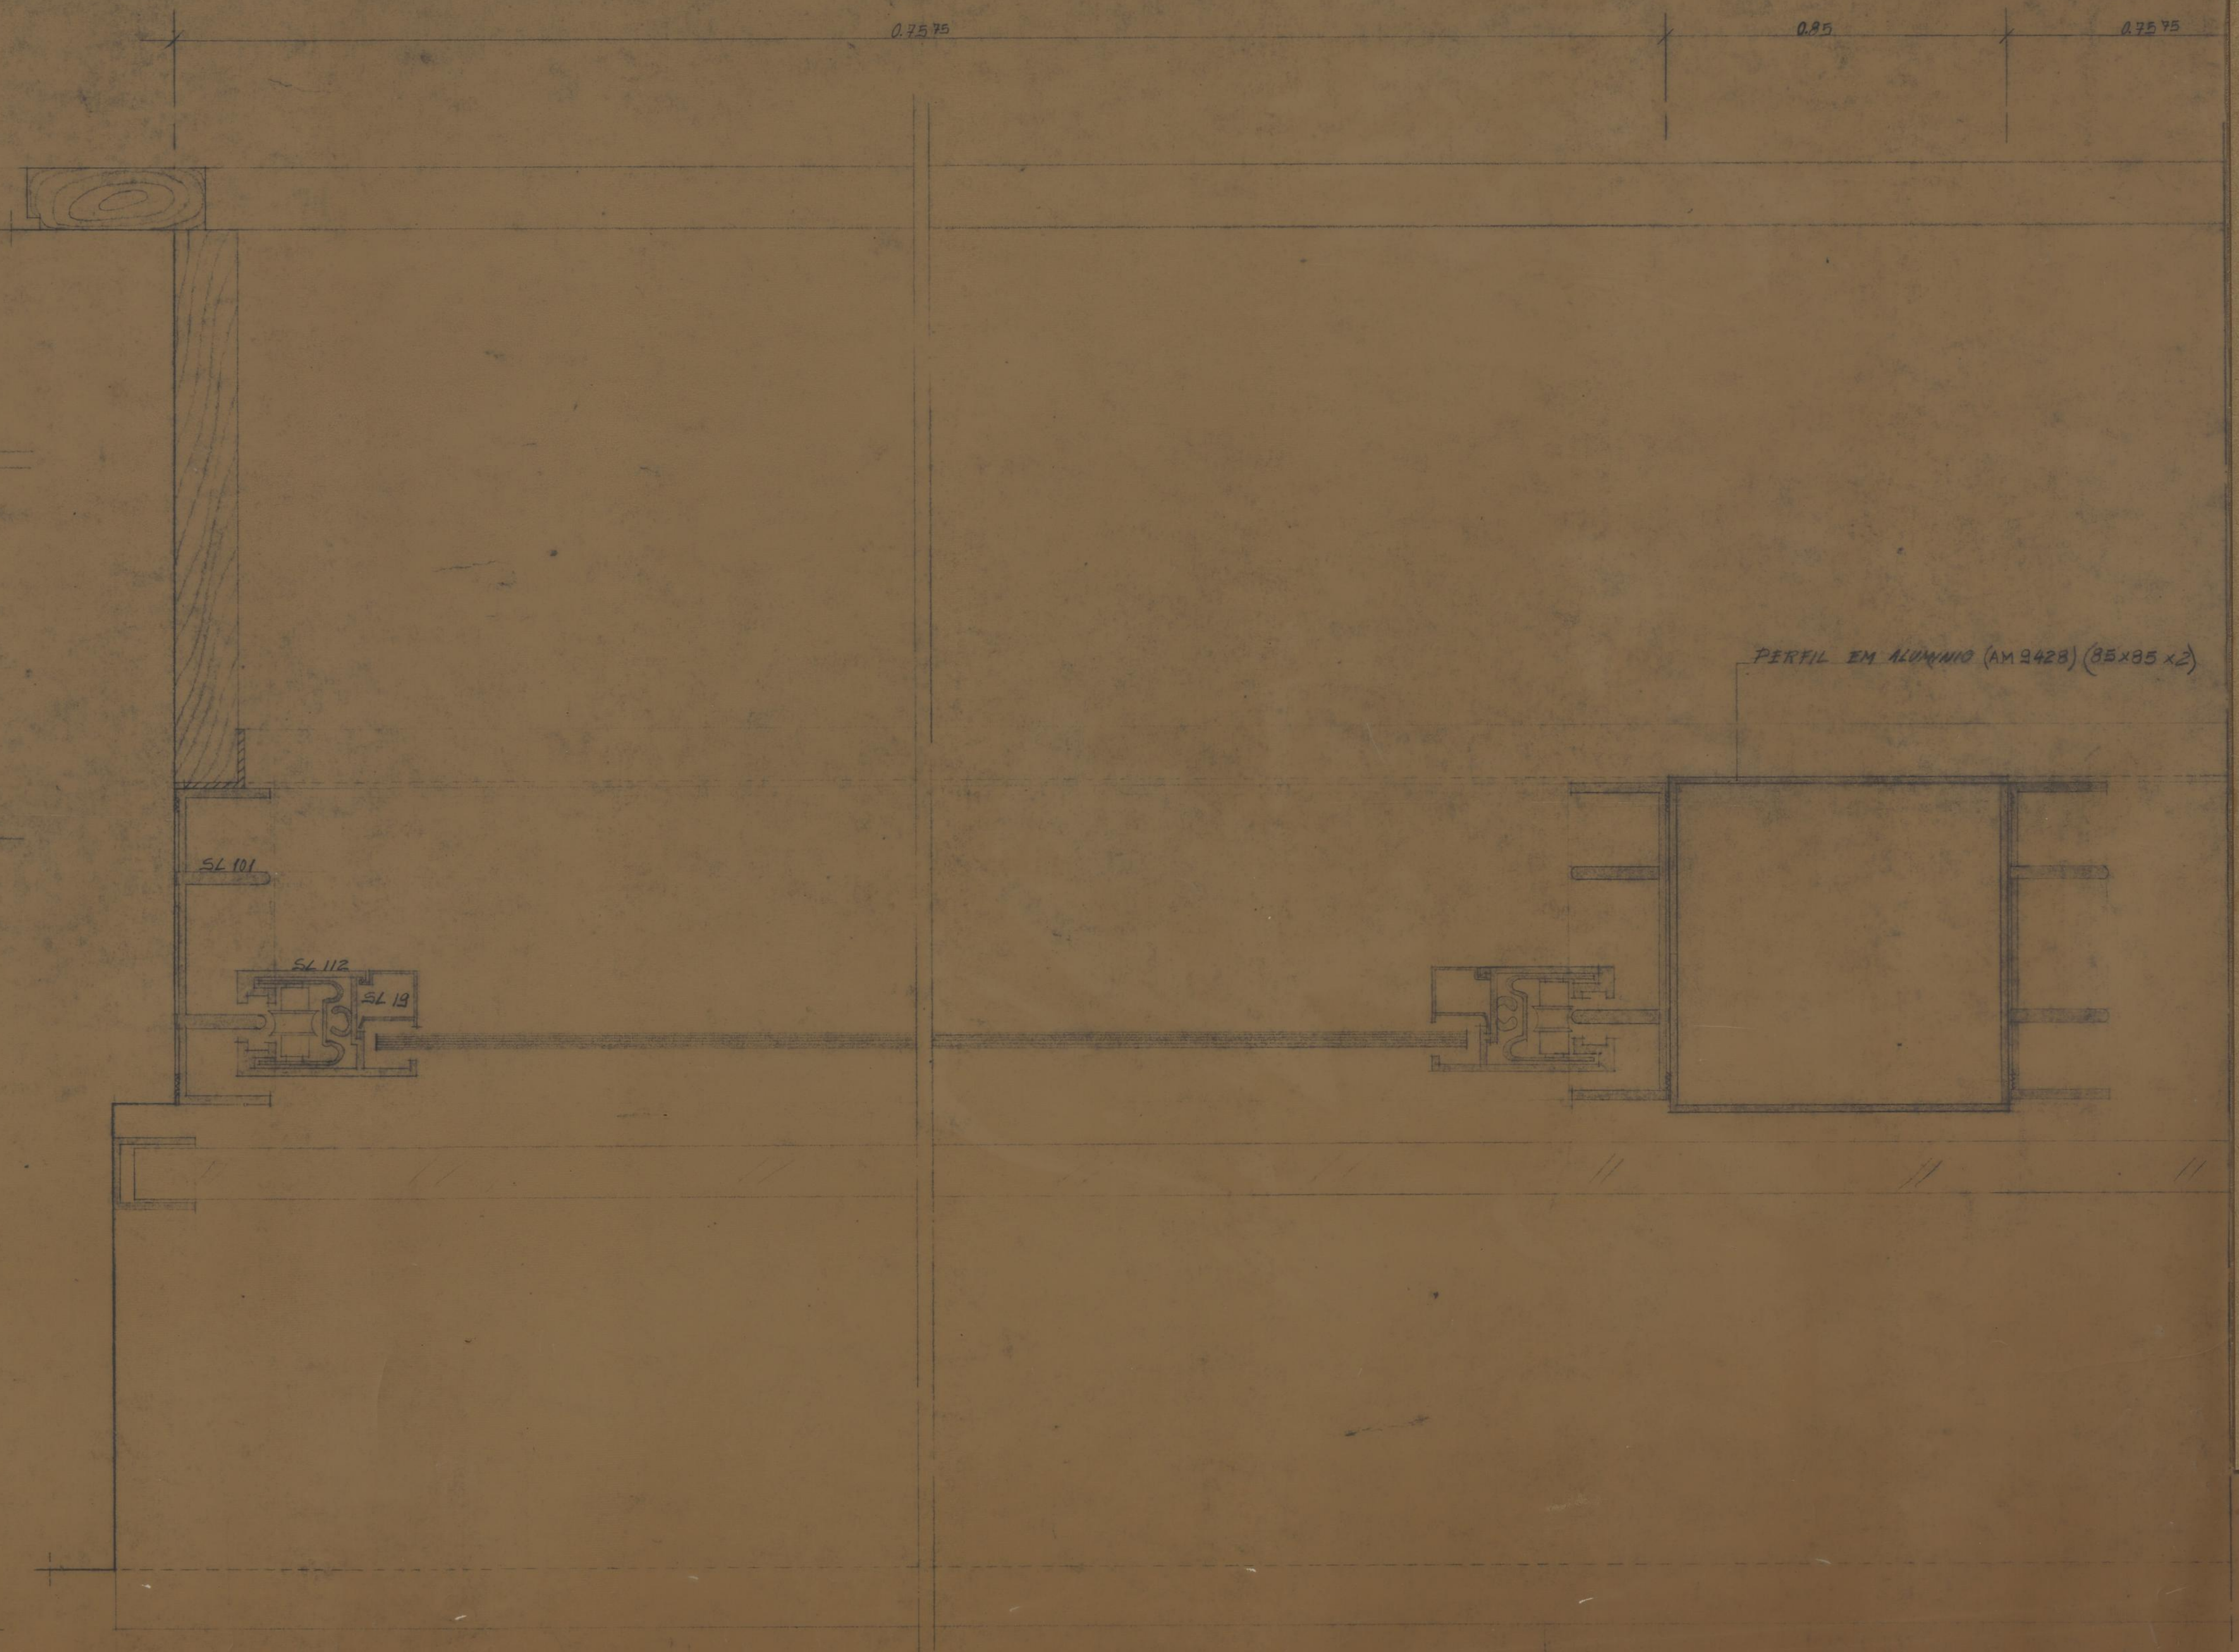


CORTA - A-B
ESC. 1:1

NOTA:
O DETALHE ACIMA INDICADO, REFERE-SE AO REMATE DA
CAIXA DE ESTUQUE, QUANDO A VISTA APARECER DE SECCAO
DE 0.30 PARA 0.40.


Alt.	Data	Material	Designação
SCAL Proj. 1/1 Des. 1/1 Verif. 1/1 Aprov. 1/1 Obra: C. M. DO PORTO AE. RUA DAS CONDOMINIAIS Designação: DETALHES DOS J. E. J. 4 IT. "SOLUÇÕES" Escala: 1:1 1/1			

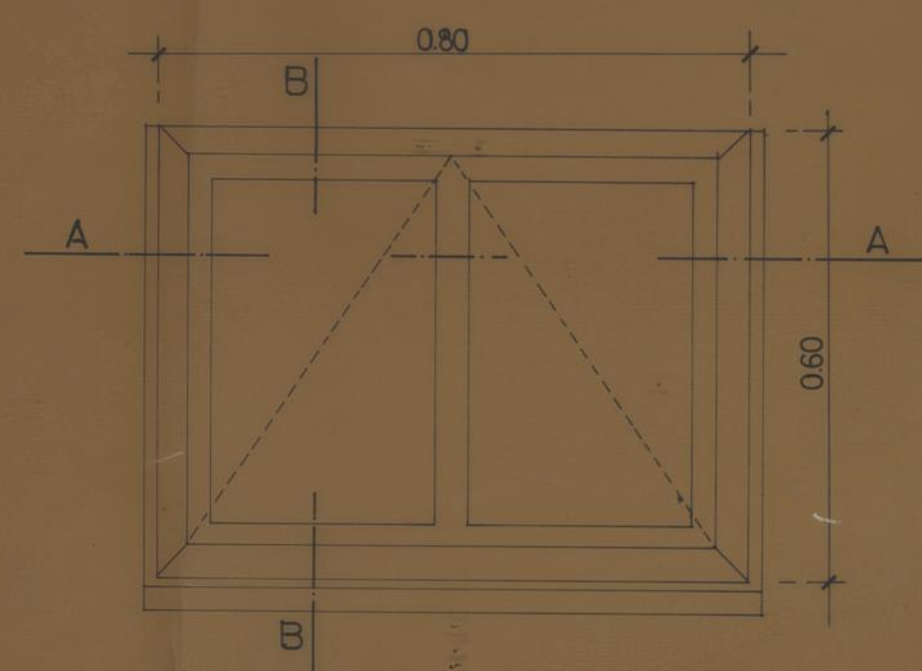


ALCADO EXTERIOR J6
esc. 1:10

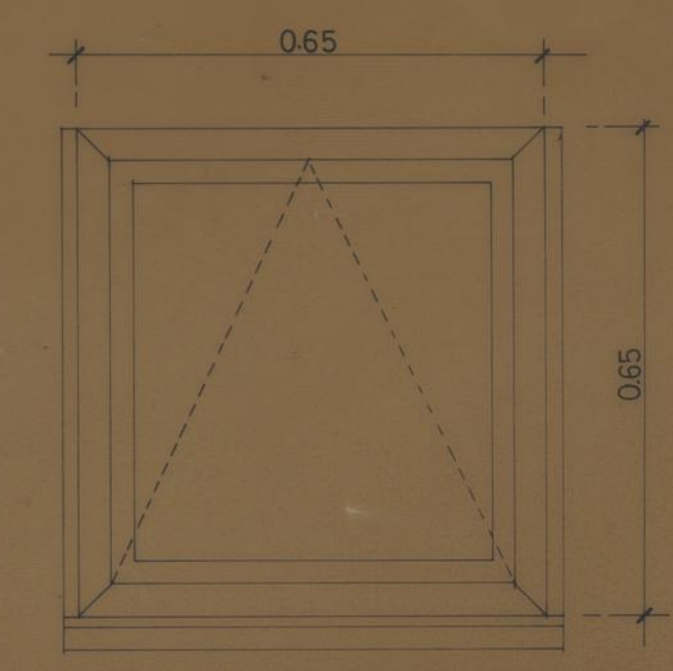


ALCADO EXTERIOR J5
esc. 1:10

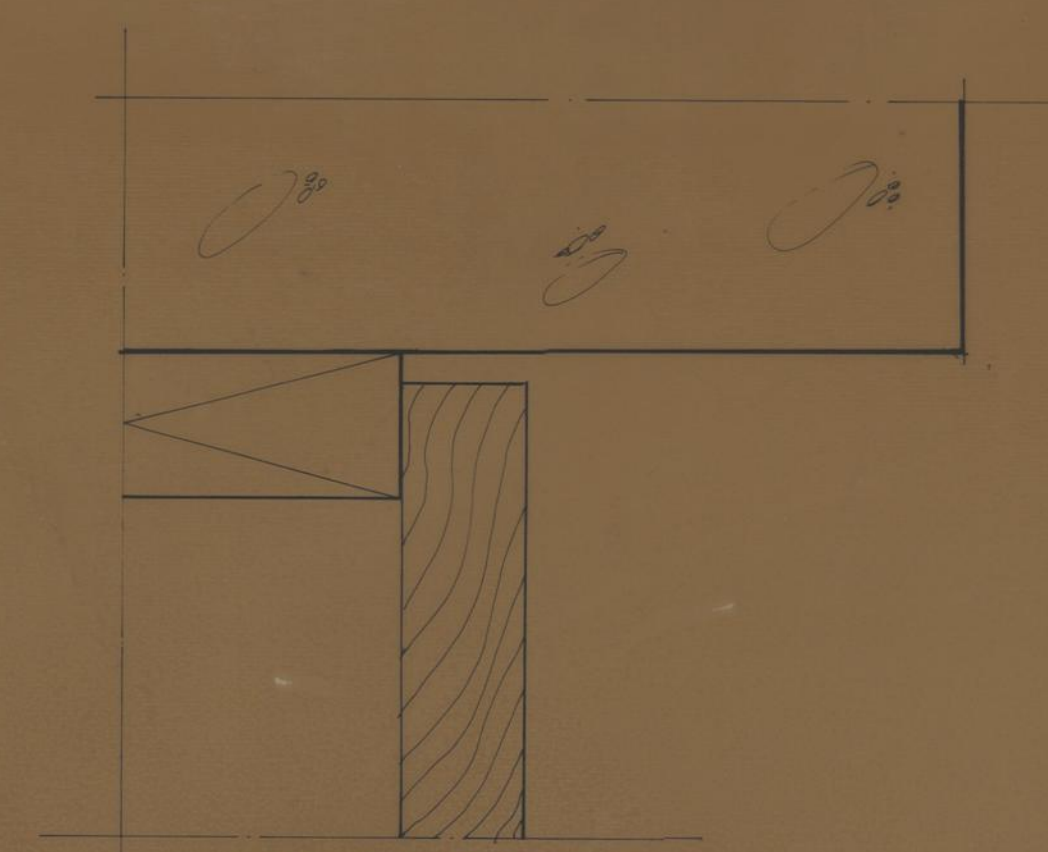

PORMENOR DE REMATE
esc. 1:1

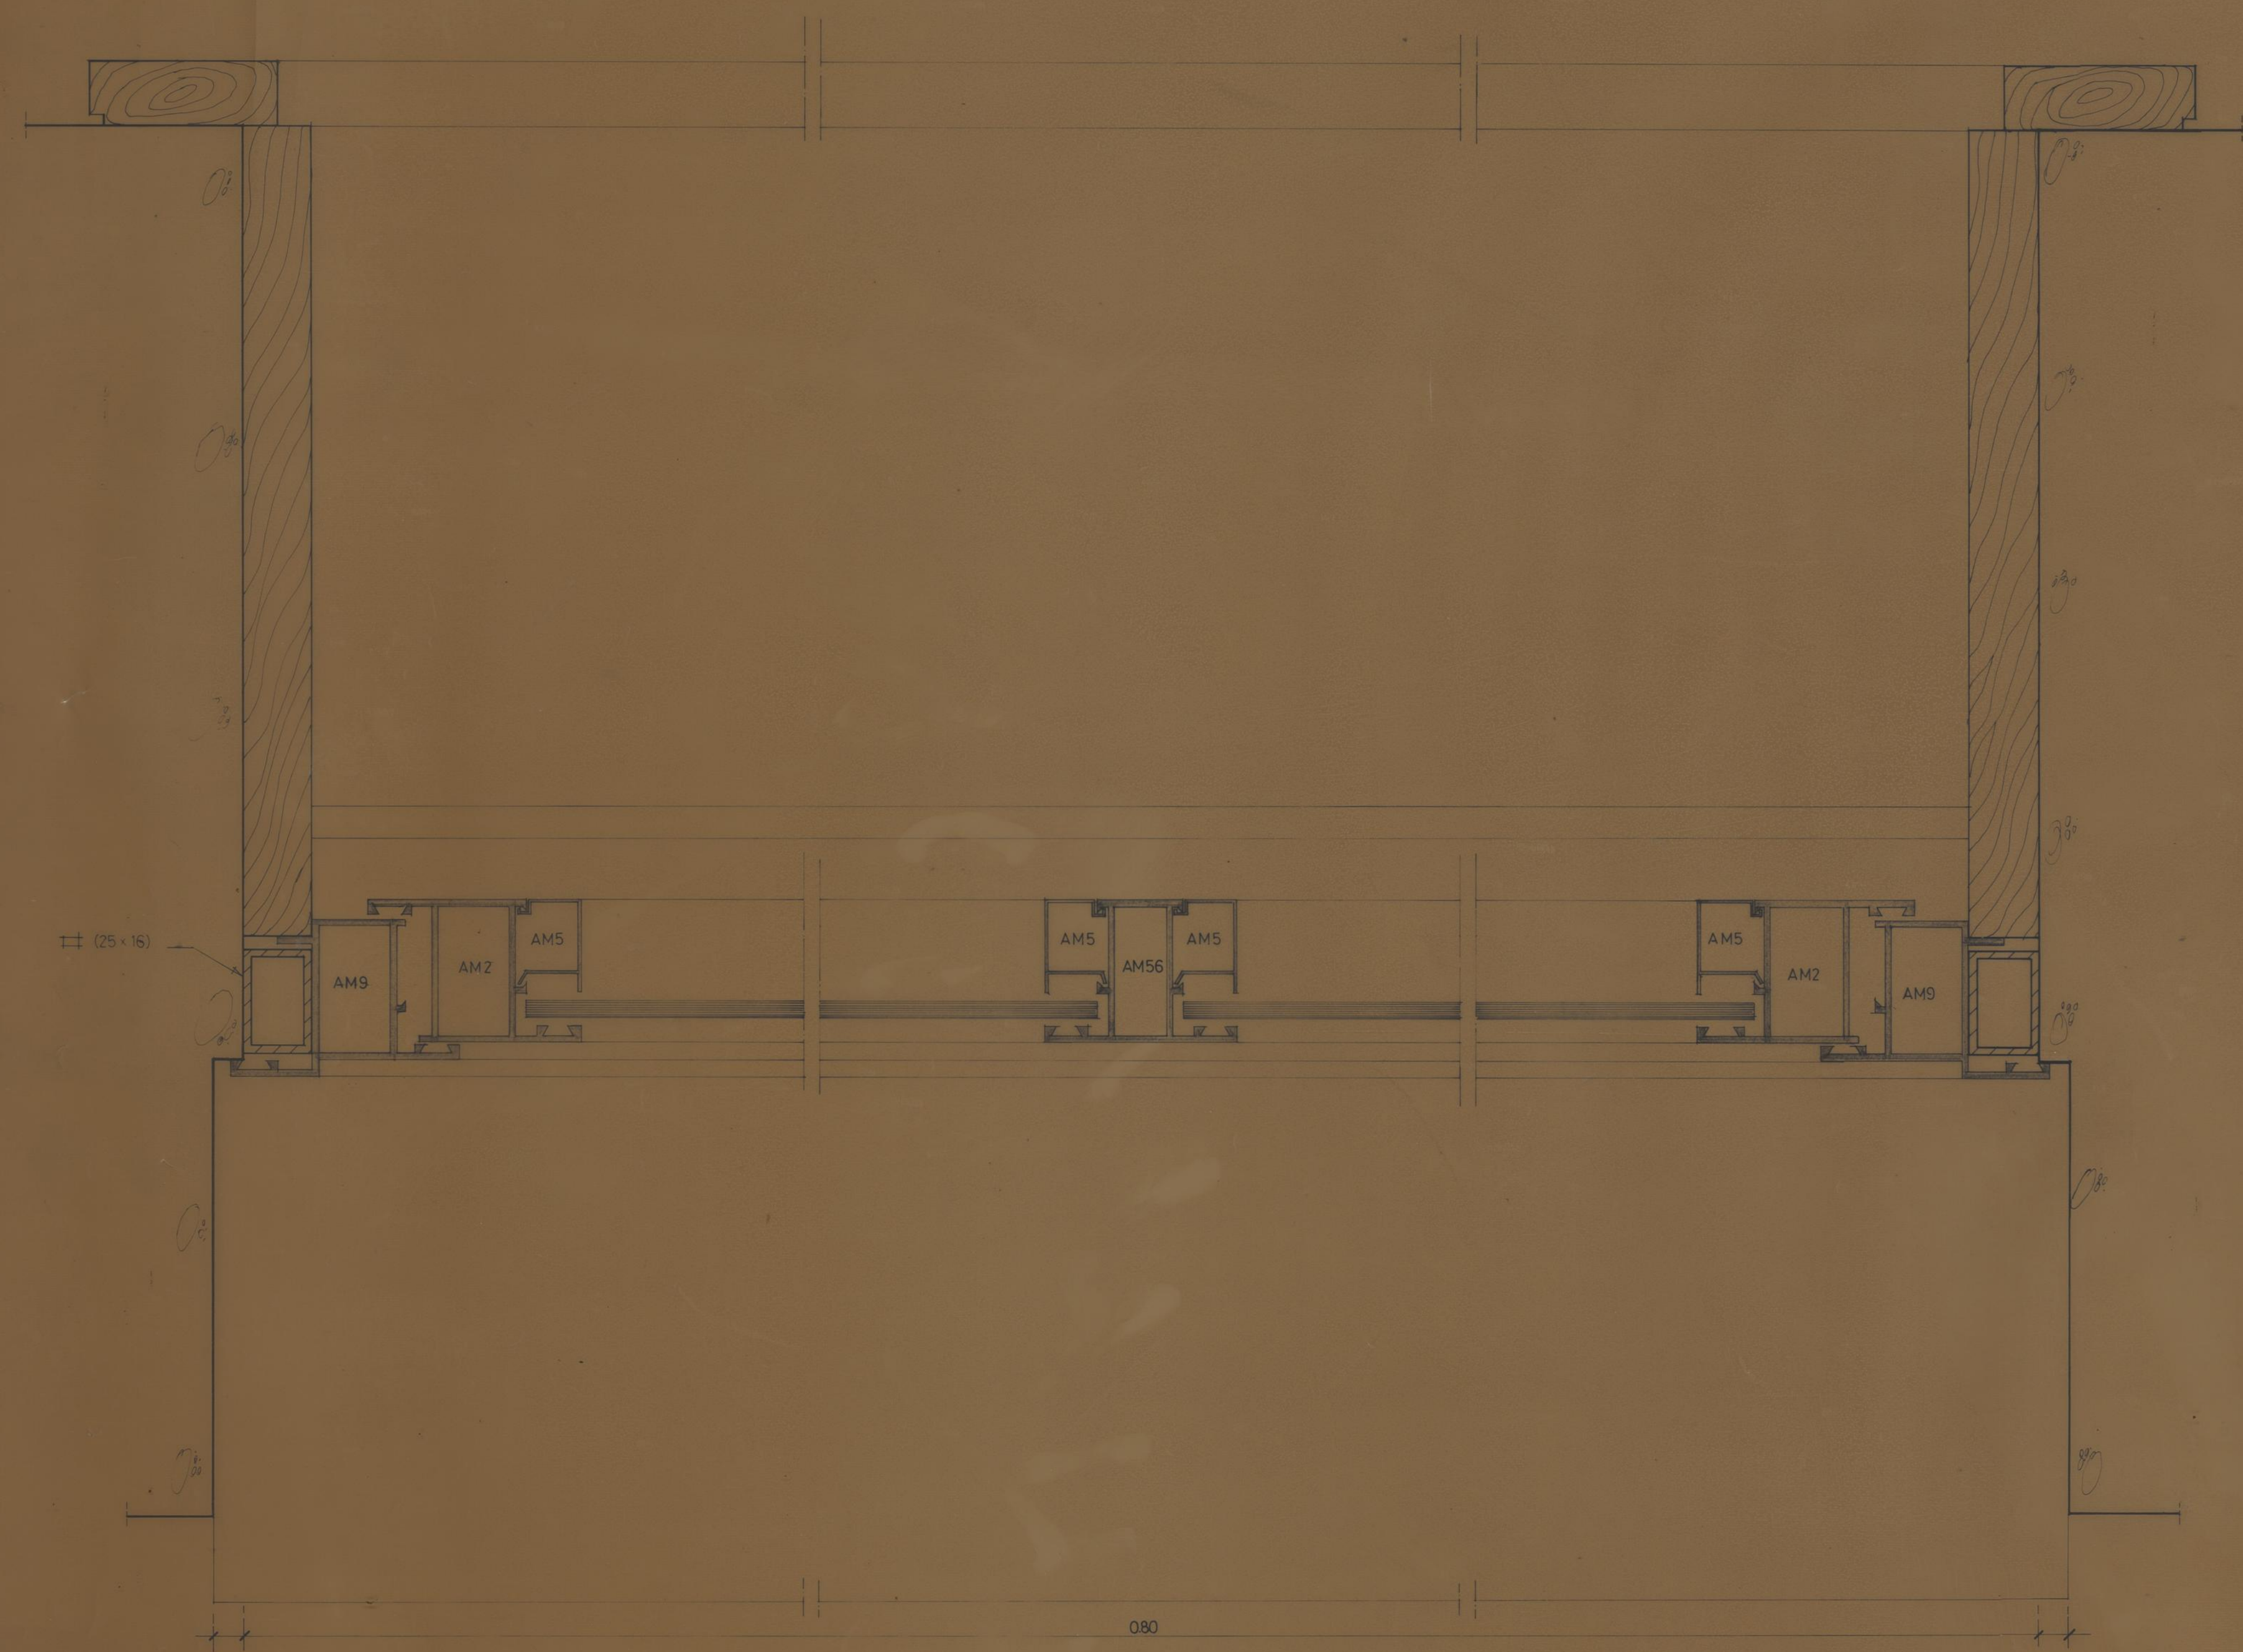

CORTE A-A
esc. 1:1

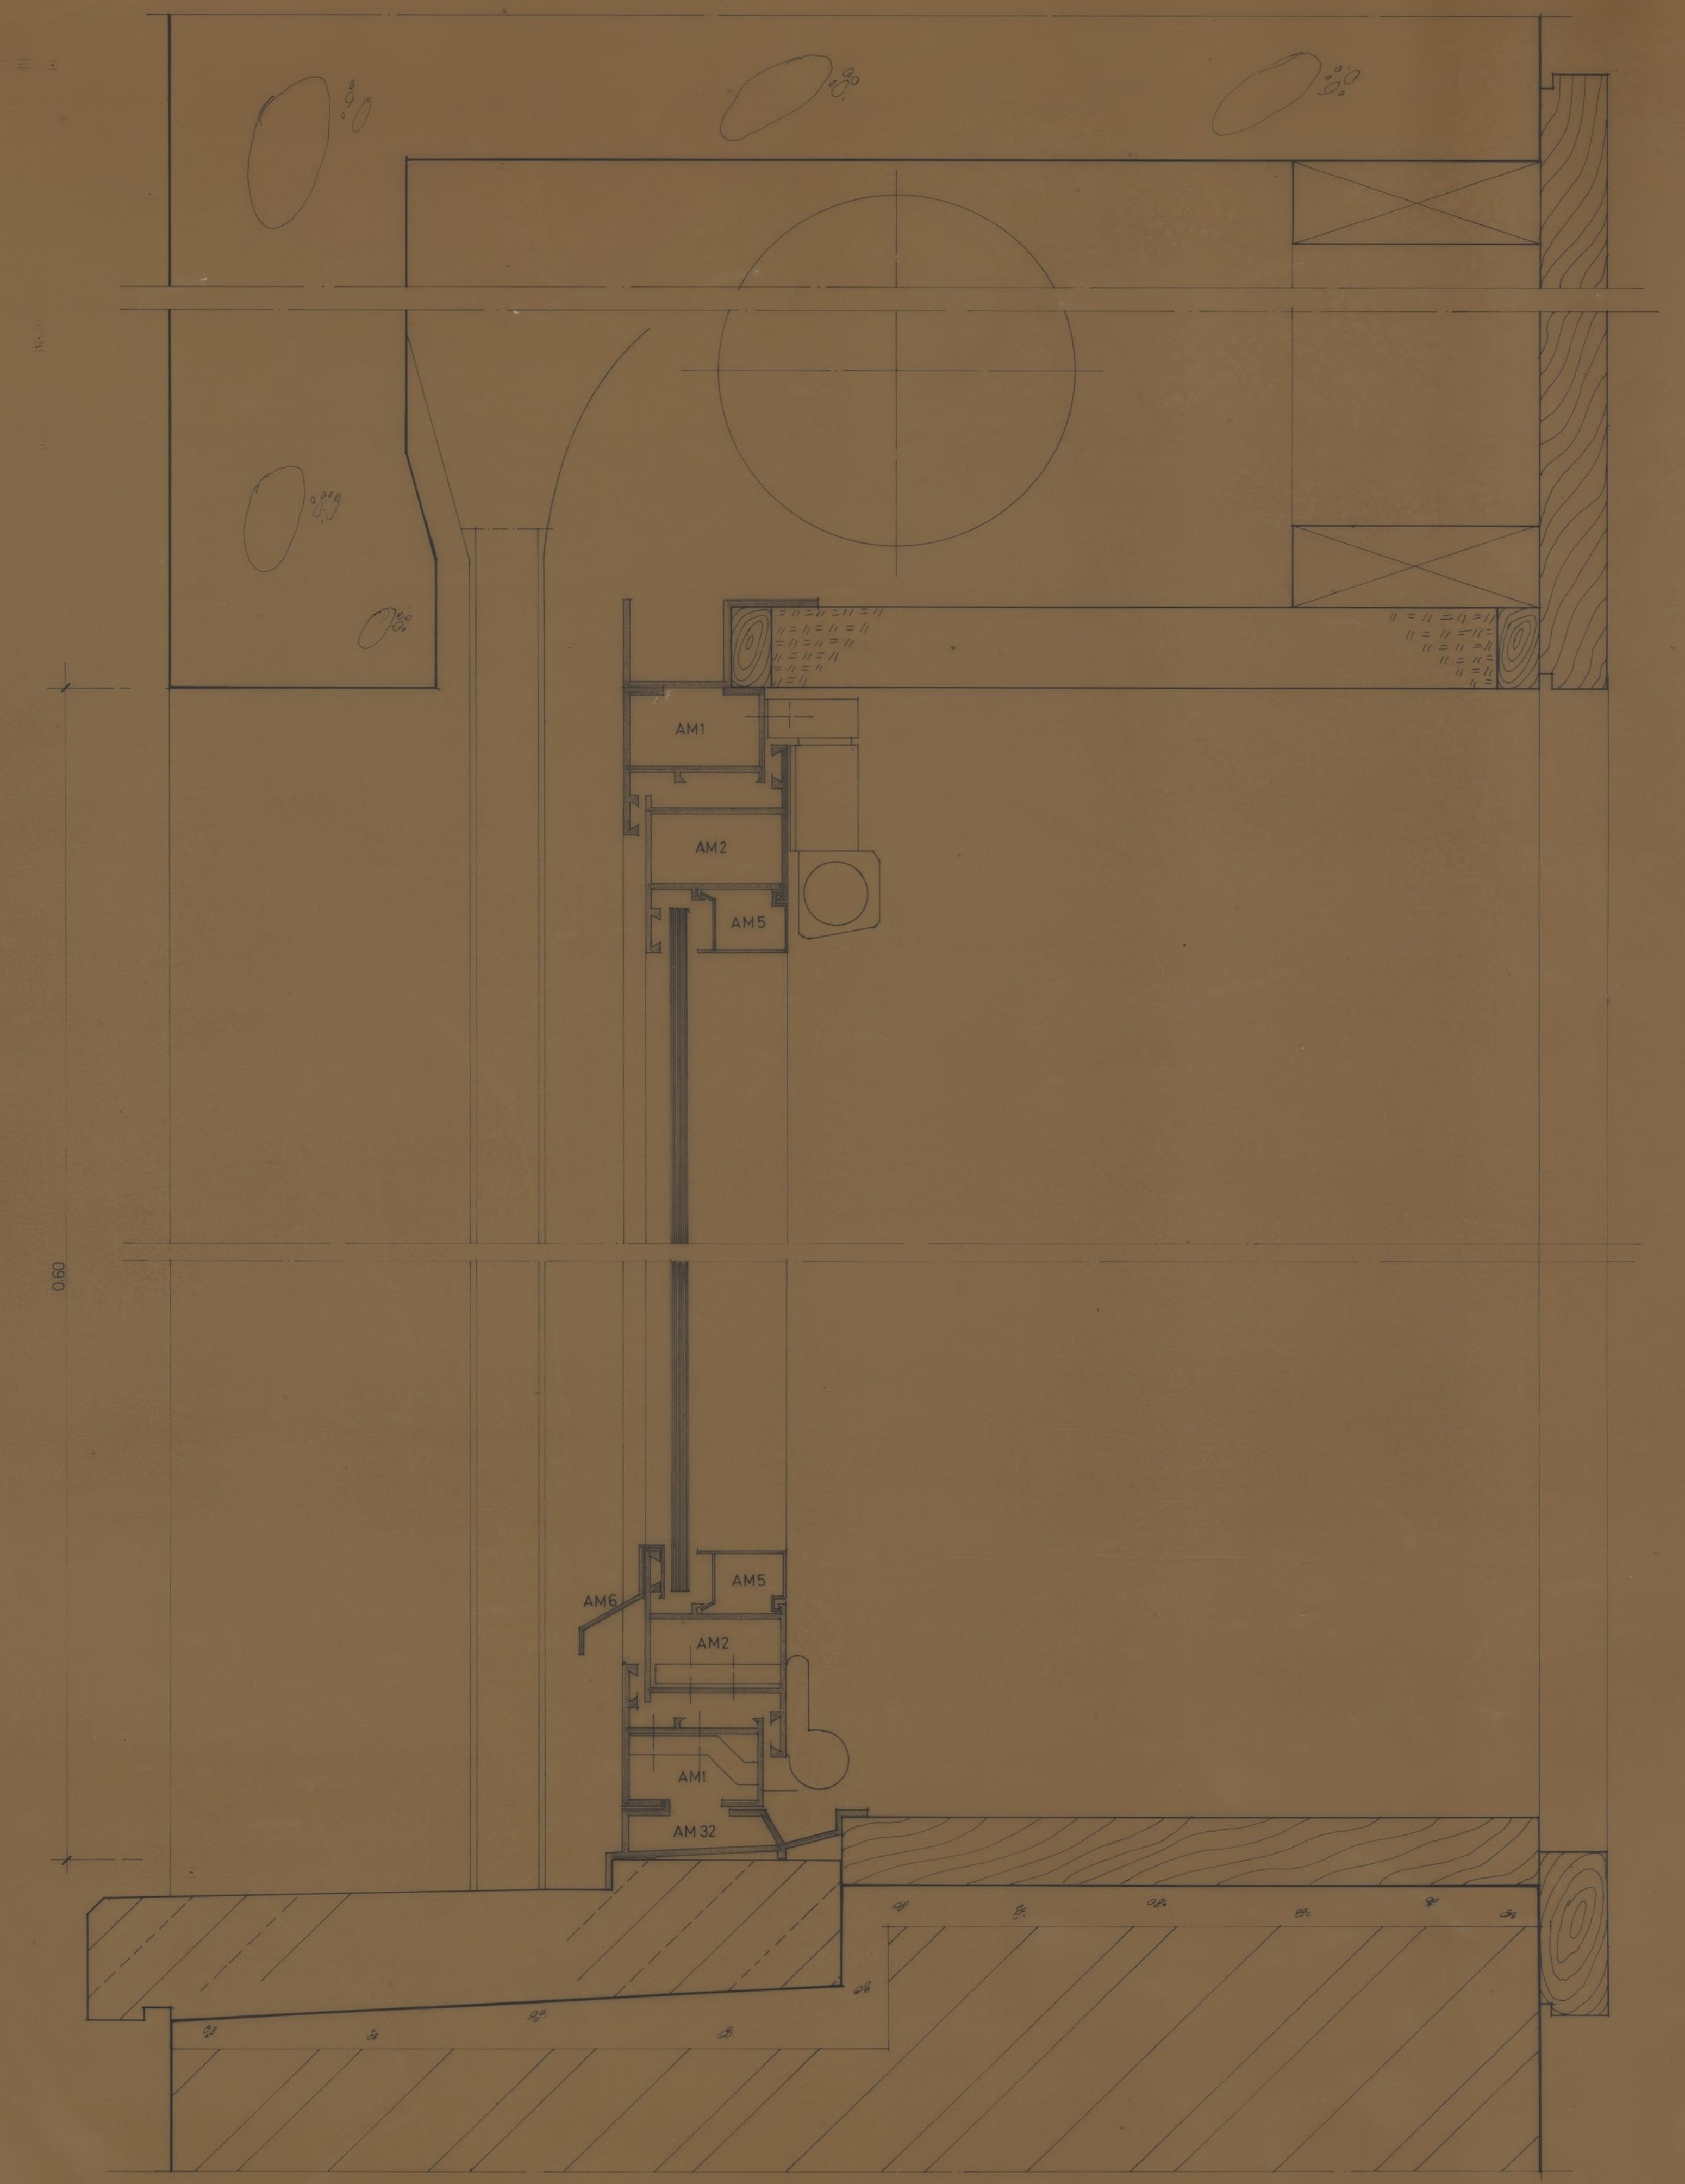

CORTE B-B
esc. 1:1

NOTA
O Pormenor Acima Indicado Refere-se Ao Remate Da Caixa De Estore Quando o Muro Aumenta De Seccao De 0.30 Para 0.40.

Aut.	Data	Rubrica	Designação	Desenho no
Proj.			C. M. DO PORTO	☐
Des.			AG. HAB. DAS CONDOMINHAS	☐
Verif.				☐
Aprov.				☐
			Designação	Escalas
			PORMENORES DOS VAOS J5 E J6	1:1 1:10
			JAN. "BASCULANTES"	