

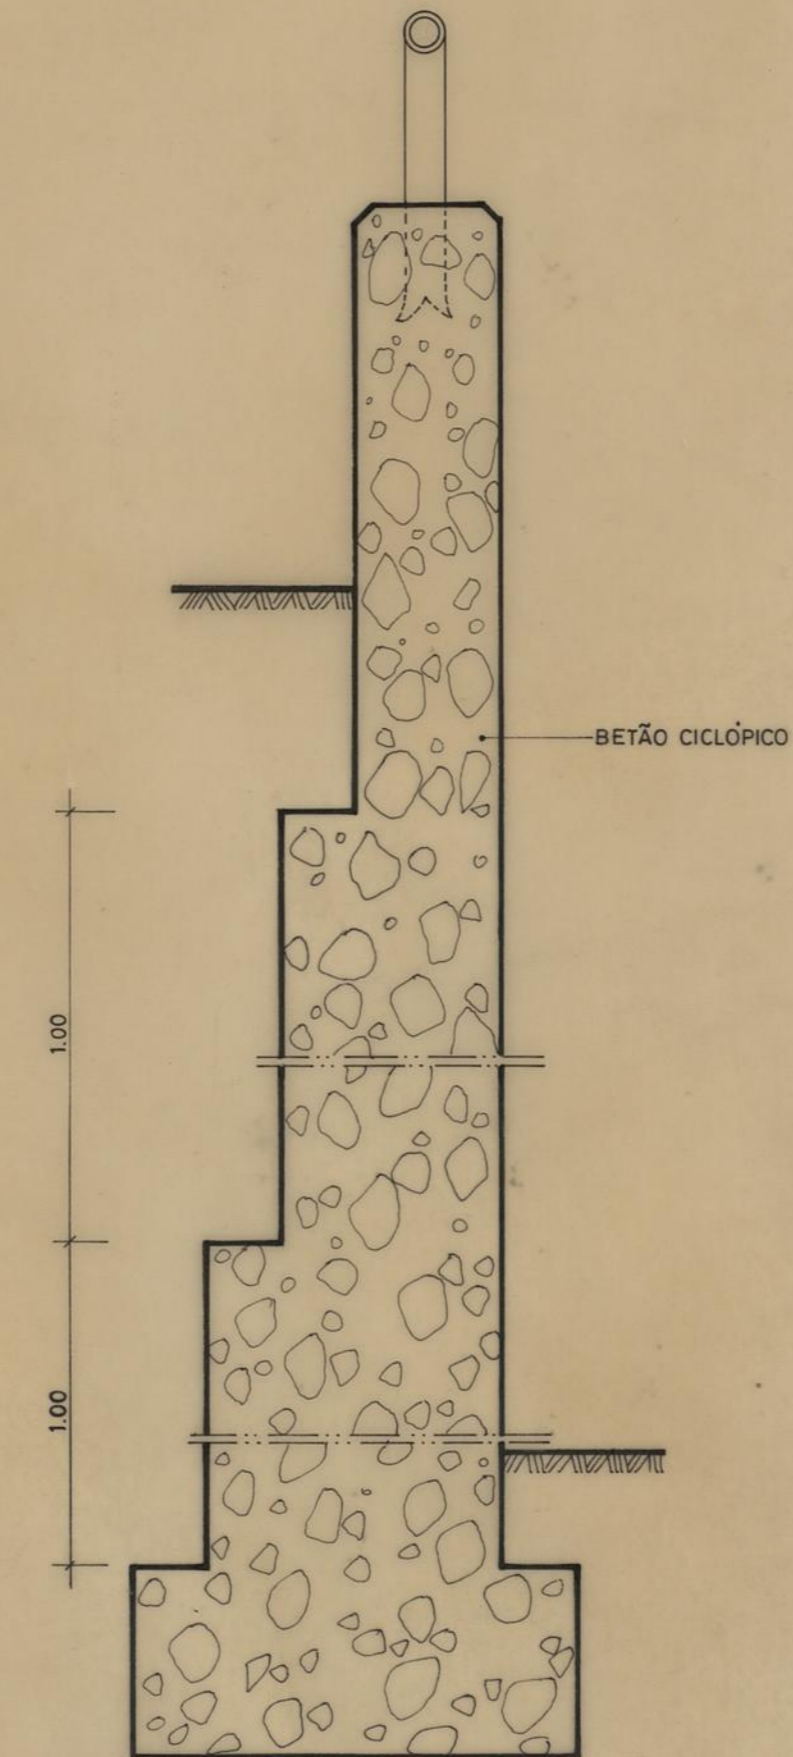
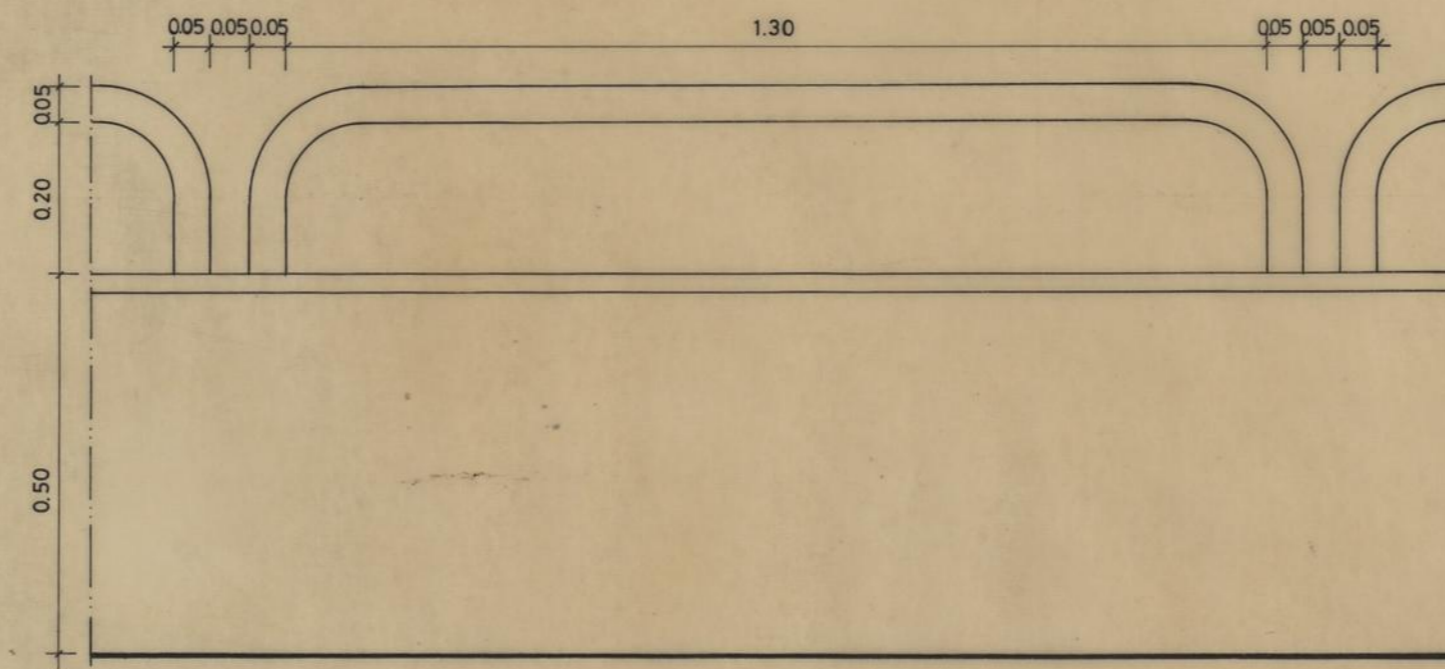
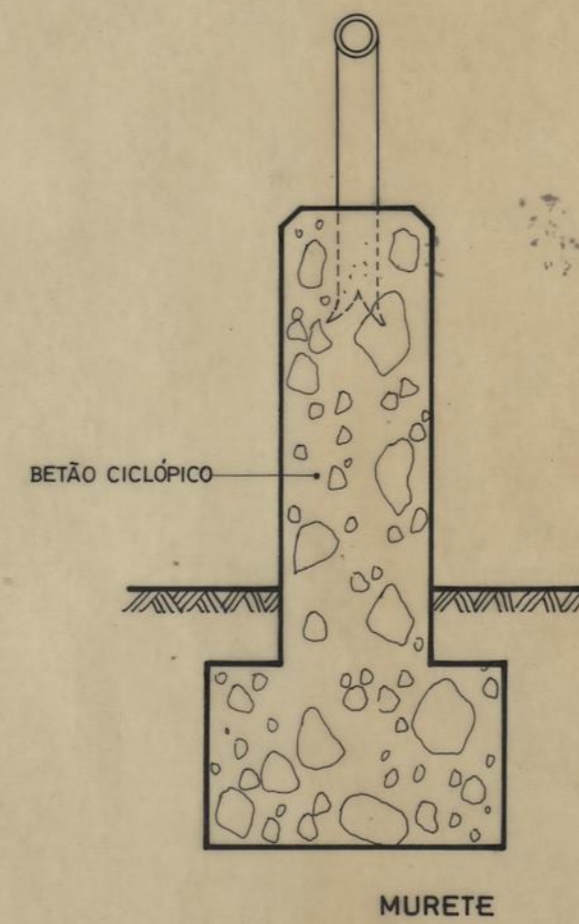
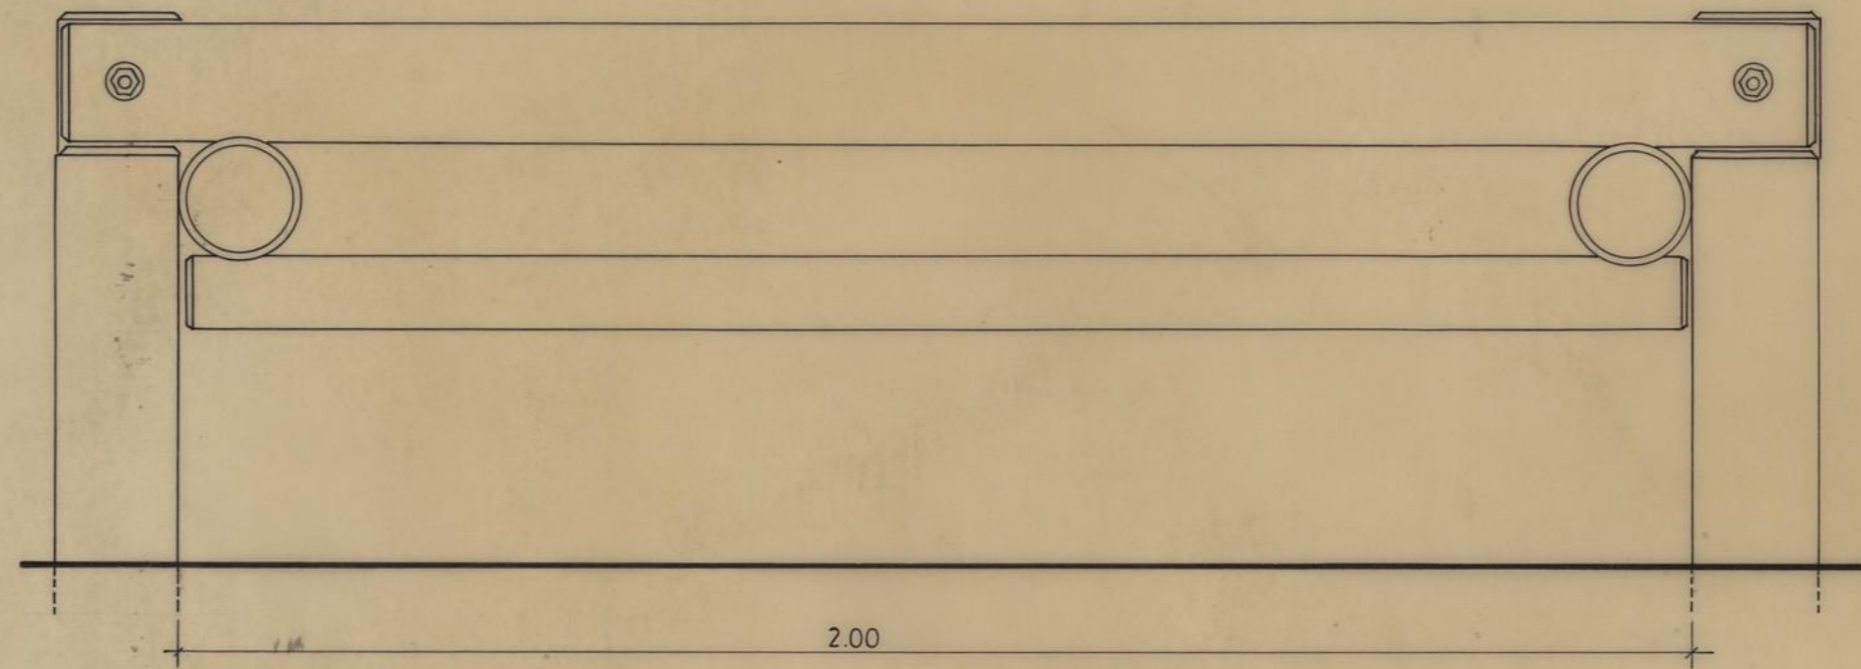


PARQUES INFANTIS COM BRINQUEDOS EM MADEIRA		CAMARA MUNICIPAL DO PORTO	
PORMENORES		DIRECÇÃO DOS SERVIÇOS DE OBRAS D. C. C.	
MURO DE SUPORTE, MURETE E BANCO DE JARDIM EM BETÃO		DESENHO N. _____	
O CHEFE, <i>D. Soares</i>		ESCALAS 1/10	
DESENHOU, <i>Manuel da Silva Oliveira</i>		ANULADO _____	
PROJECTOU, <i>António F. Silva</i>		SUBSTITUÍDO _____	
		DATA JUNHO DE 1985	

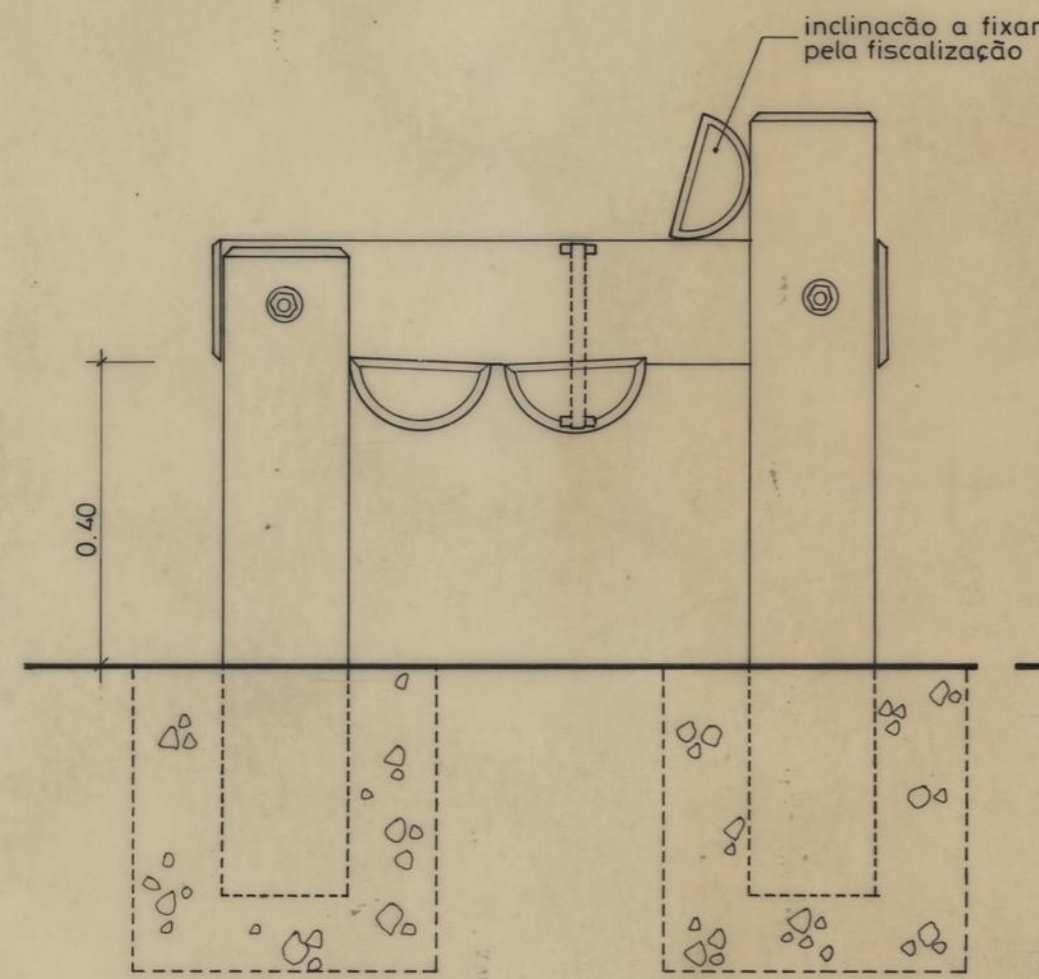

PARQUES INFANTIS COM BRINQUEDOS EM MADEIRA		CAMARA MUNICIPAL DO PORTO	
PORMENORES		DIRECÇÃO DOS SERVIÇOS DE OBRAS D. C. C.	
MURO DE SUPORTE, MURETE E BANCO DE JARDIM EM MADEIRA		DESENHO N.º	
		ESCALAS	1:10
CHEFE, <i>[Signature]</i>	DESENHOU, <i>[Signature]</i>	ANULADO	
	PROJECTOU, <i>[Signature]</i>	SUBSTITUÍDO	
		DATA	OUTUBRO 1987

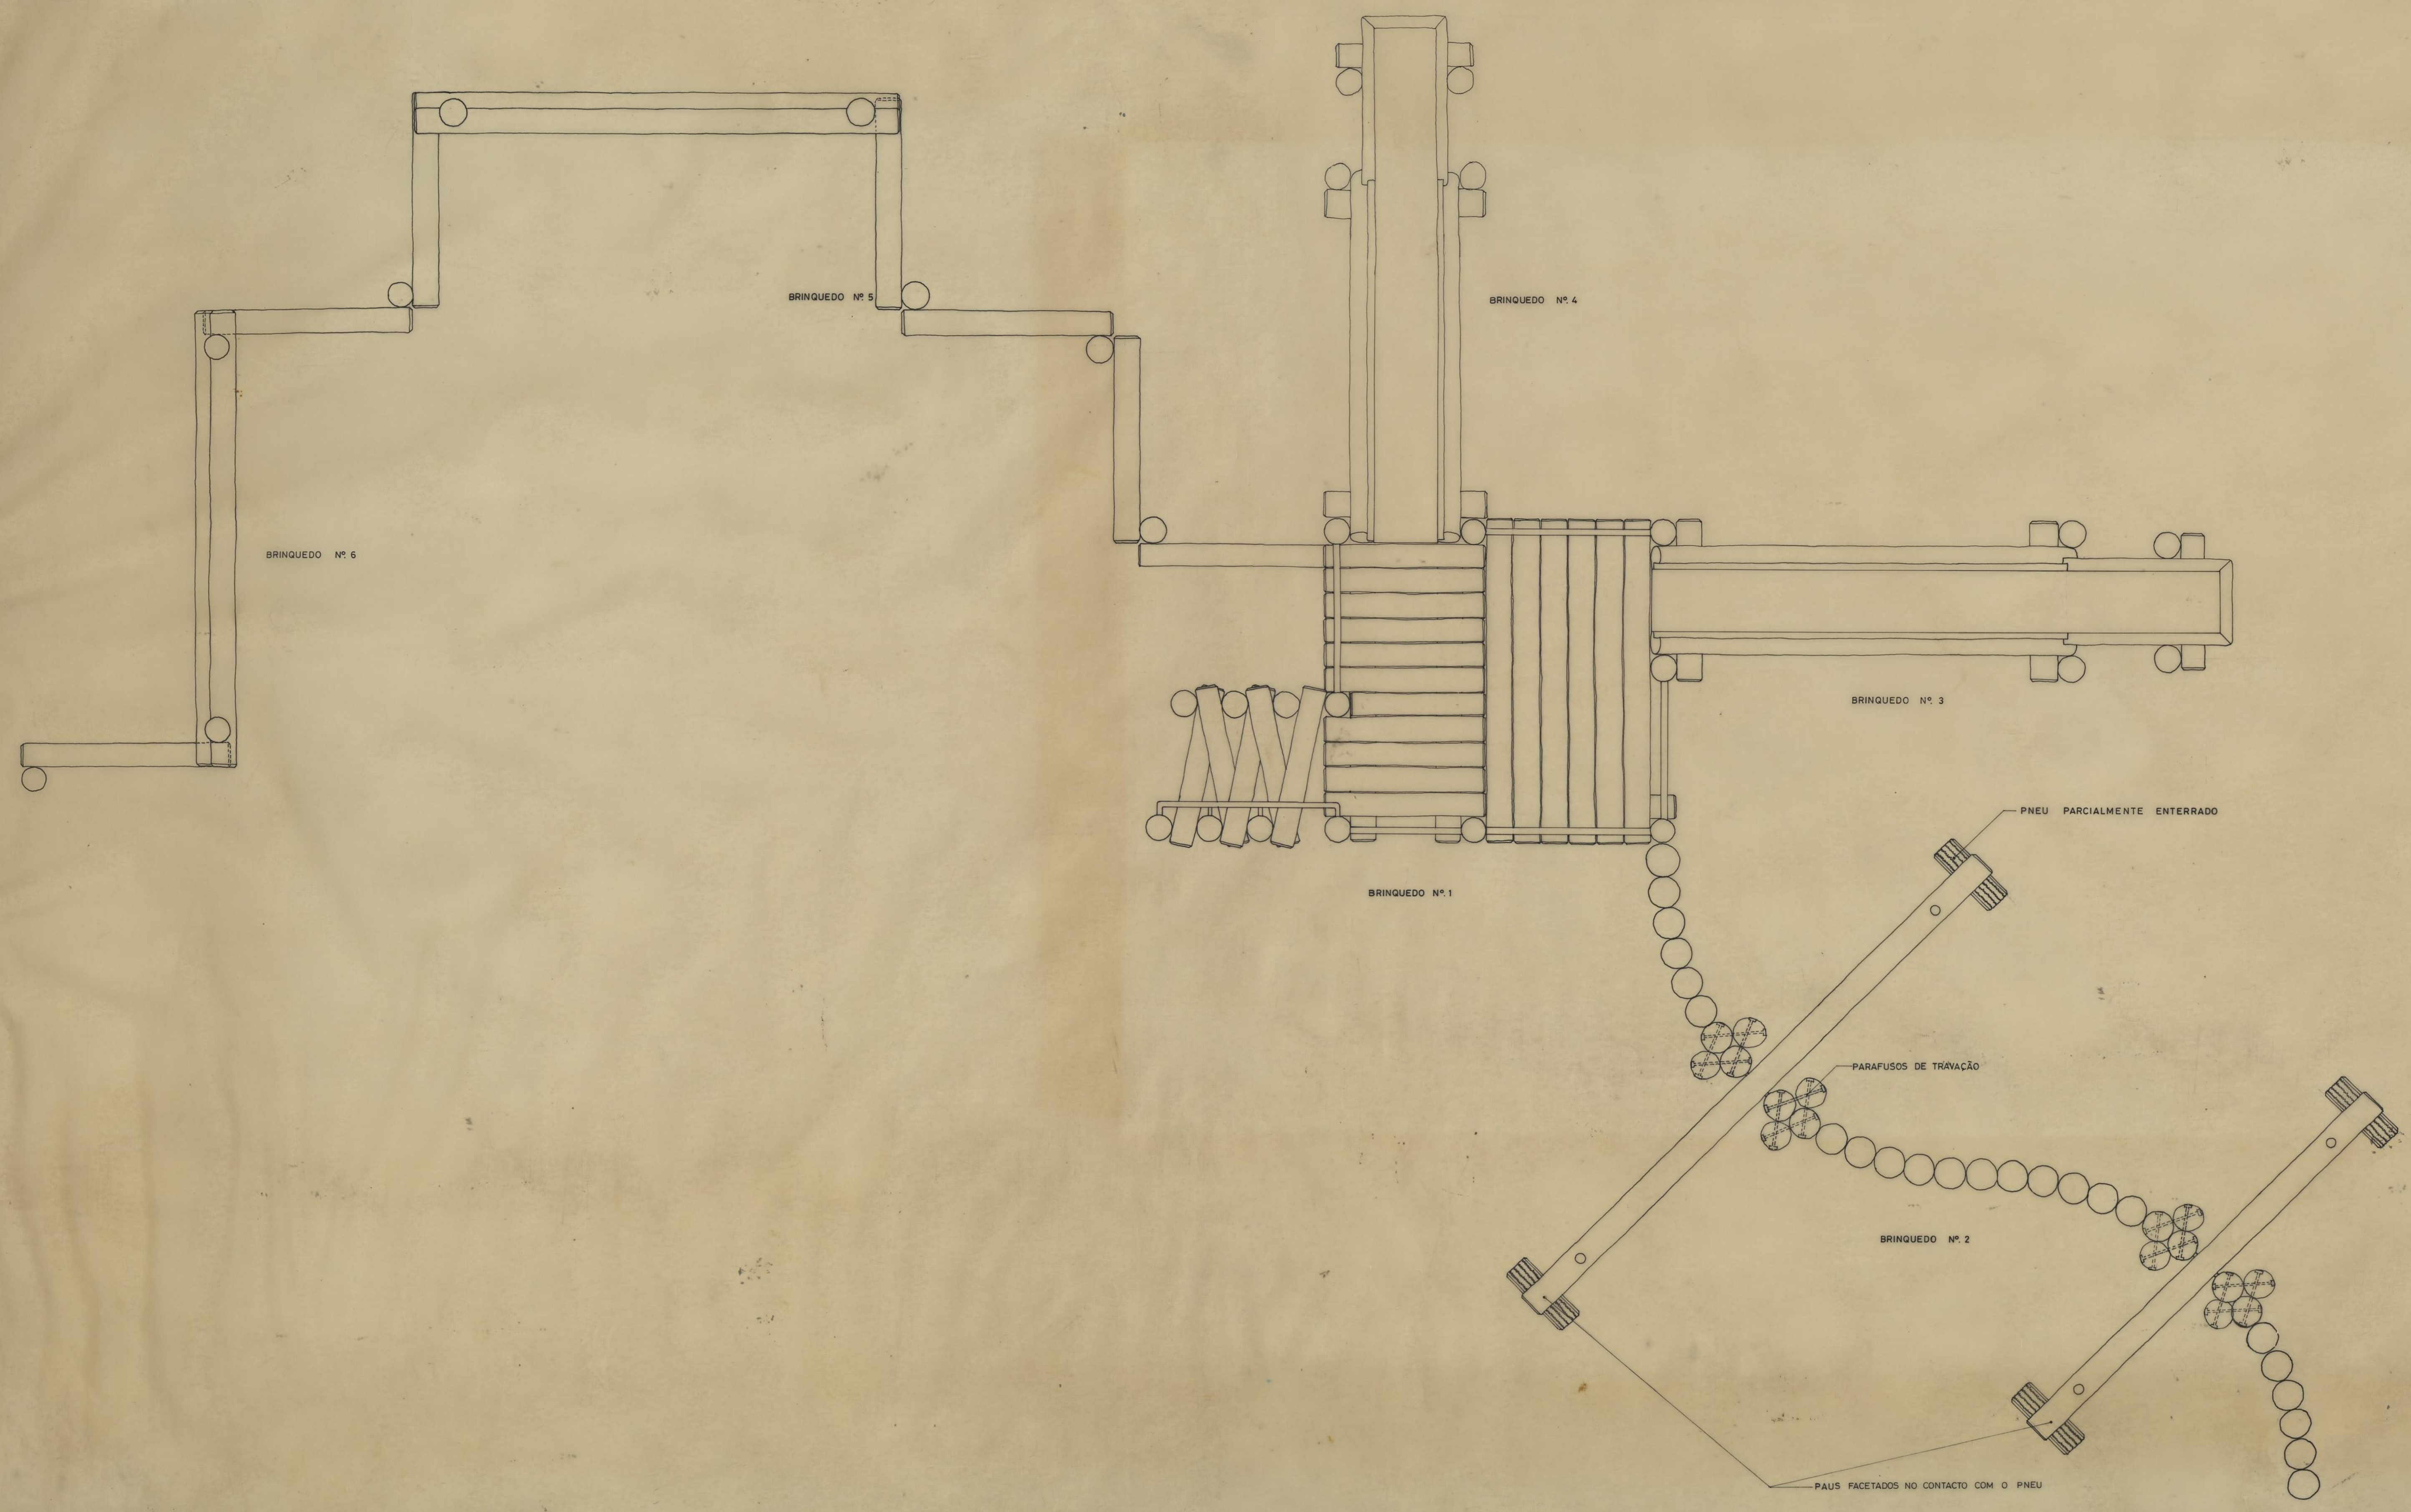

PARQUES INFANTIS COM BRINQUEDOS EM MADEIRA		CAMARA MUNICIPAL DO PORTO	
PORMENORES		DIRECCAO DOS SERVICOS DE OBRAS D. C. C.	
PLANTA GERAL		DESENHO N.º	
		ESCALAS	1:20
CHefe	DESENHOU: <i>Fernando Paiva</i>	ANULADO	
<i>Dupuis</i>	PROJECTOU: <i>F. C.</i>	SUBSTITUÍDO	
		DATA	MAIO DE 1985