



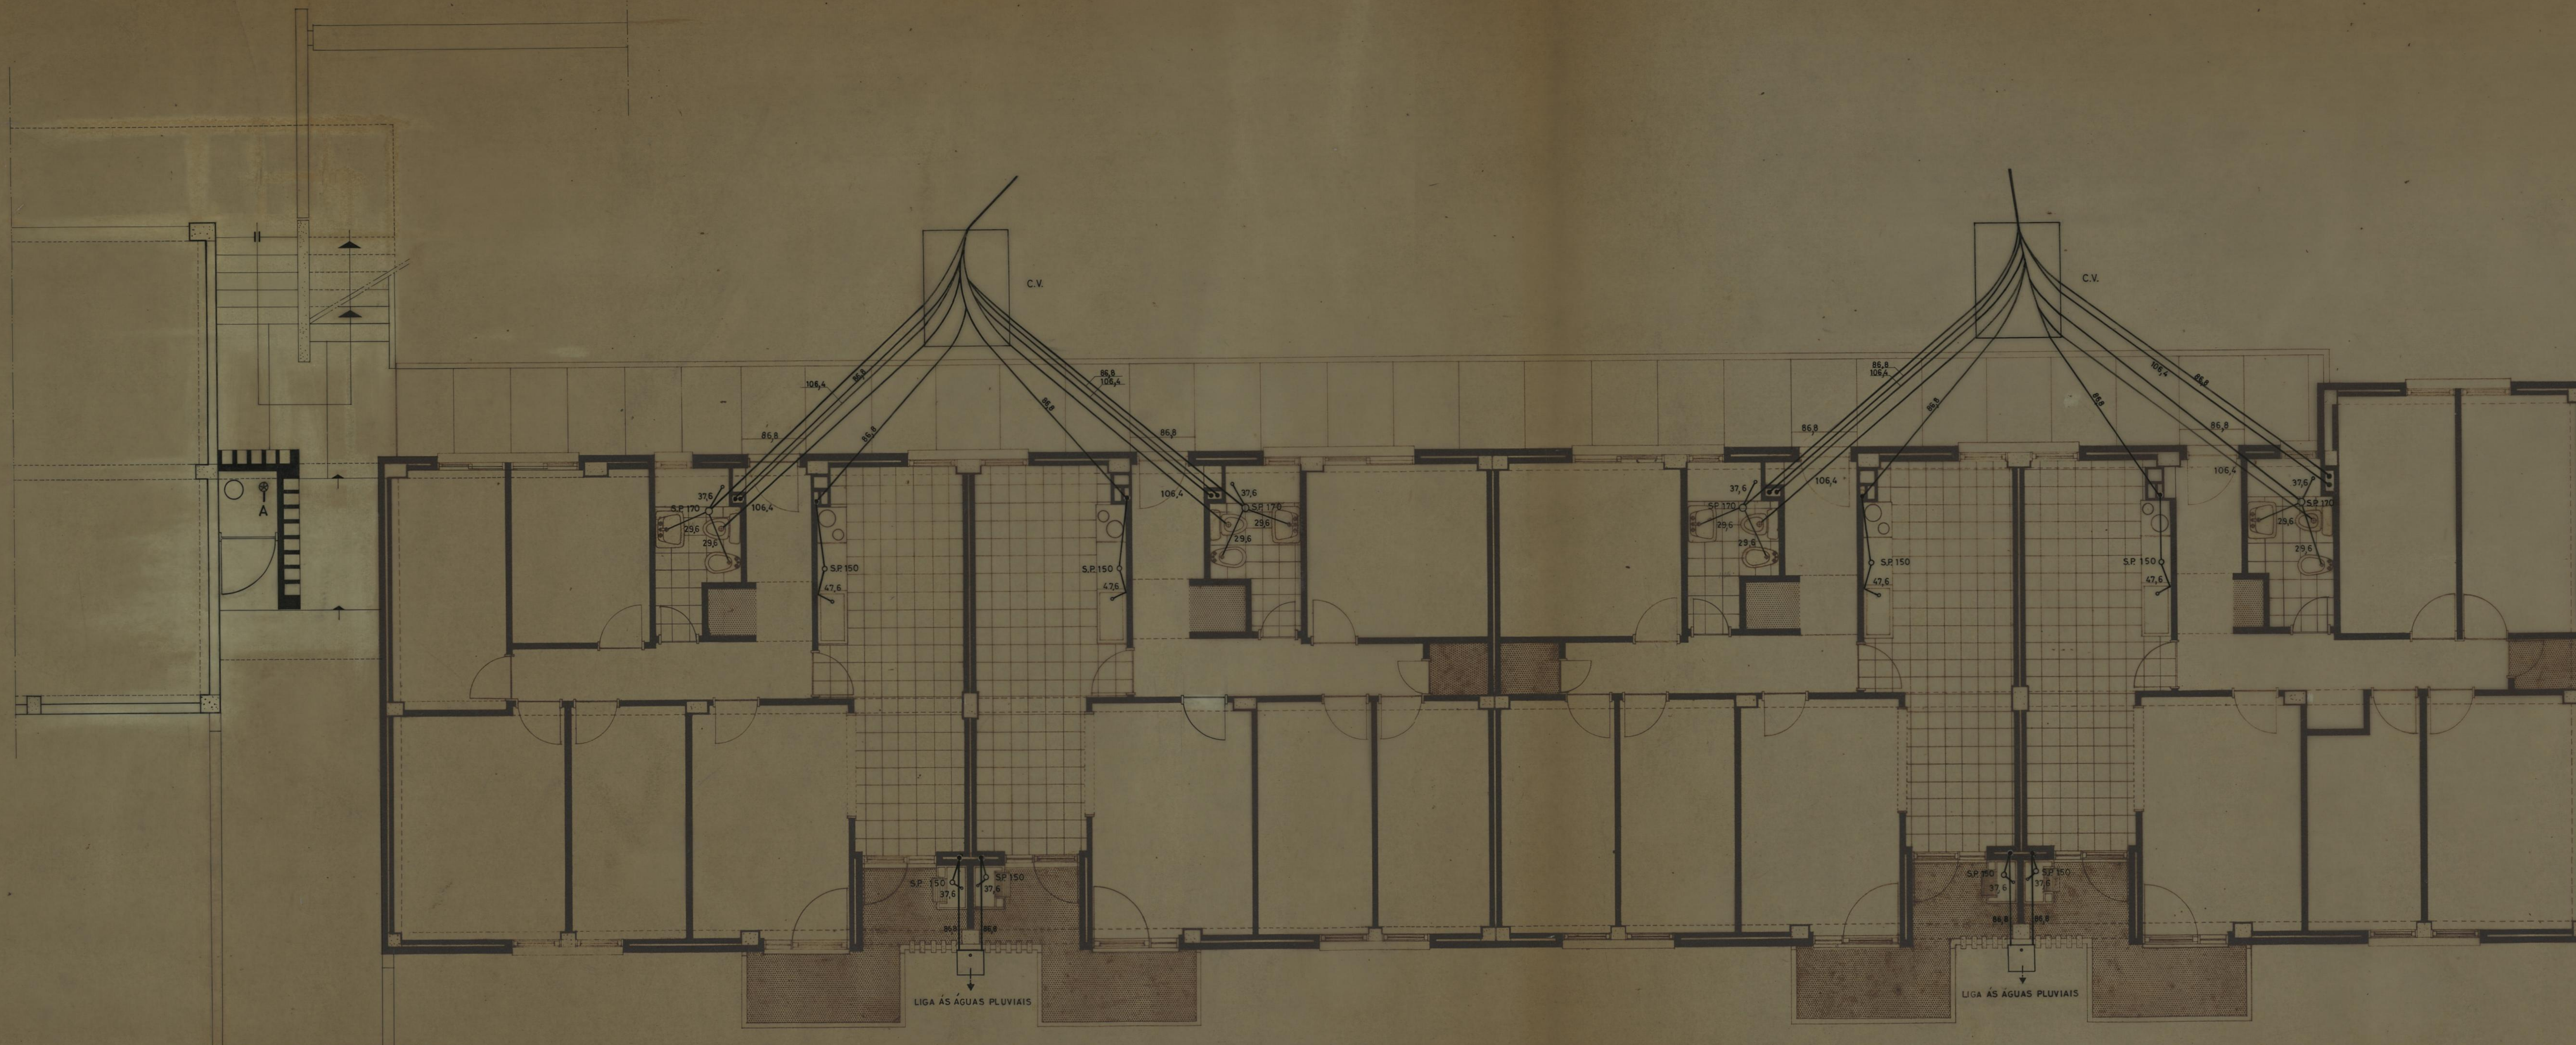

NOTA:

TUBAGEM DE SANEAMENTO
 Ø (em m/m) P.V.C. RÍGIDO DE PAREDE NORMAL
 A-RALO DE CAMPAINHA - LIGA AS ÁGUAS PLUVIAIS

GRUPO DE MORADIAS POPULARES DE CONTUMIL		CÂMARA MUNICIPAL DO PORTO	
SANEAMENTO		DIRECÇÃO DOS SERVIÇOS DE HABITAÇÃO	
PLANTA DO RES-DO-CHÃO BLOCO 1		DESENHO N.º	24
O ENG. CHEFE		DESENHOU	
PROJEC. T.º		PROJEC. T.º	
ANULADO		SUBSTITUÍDO	
		DATA: ABRIL DE 1971	

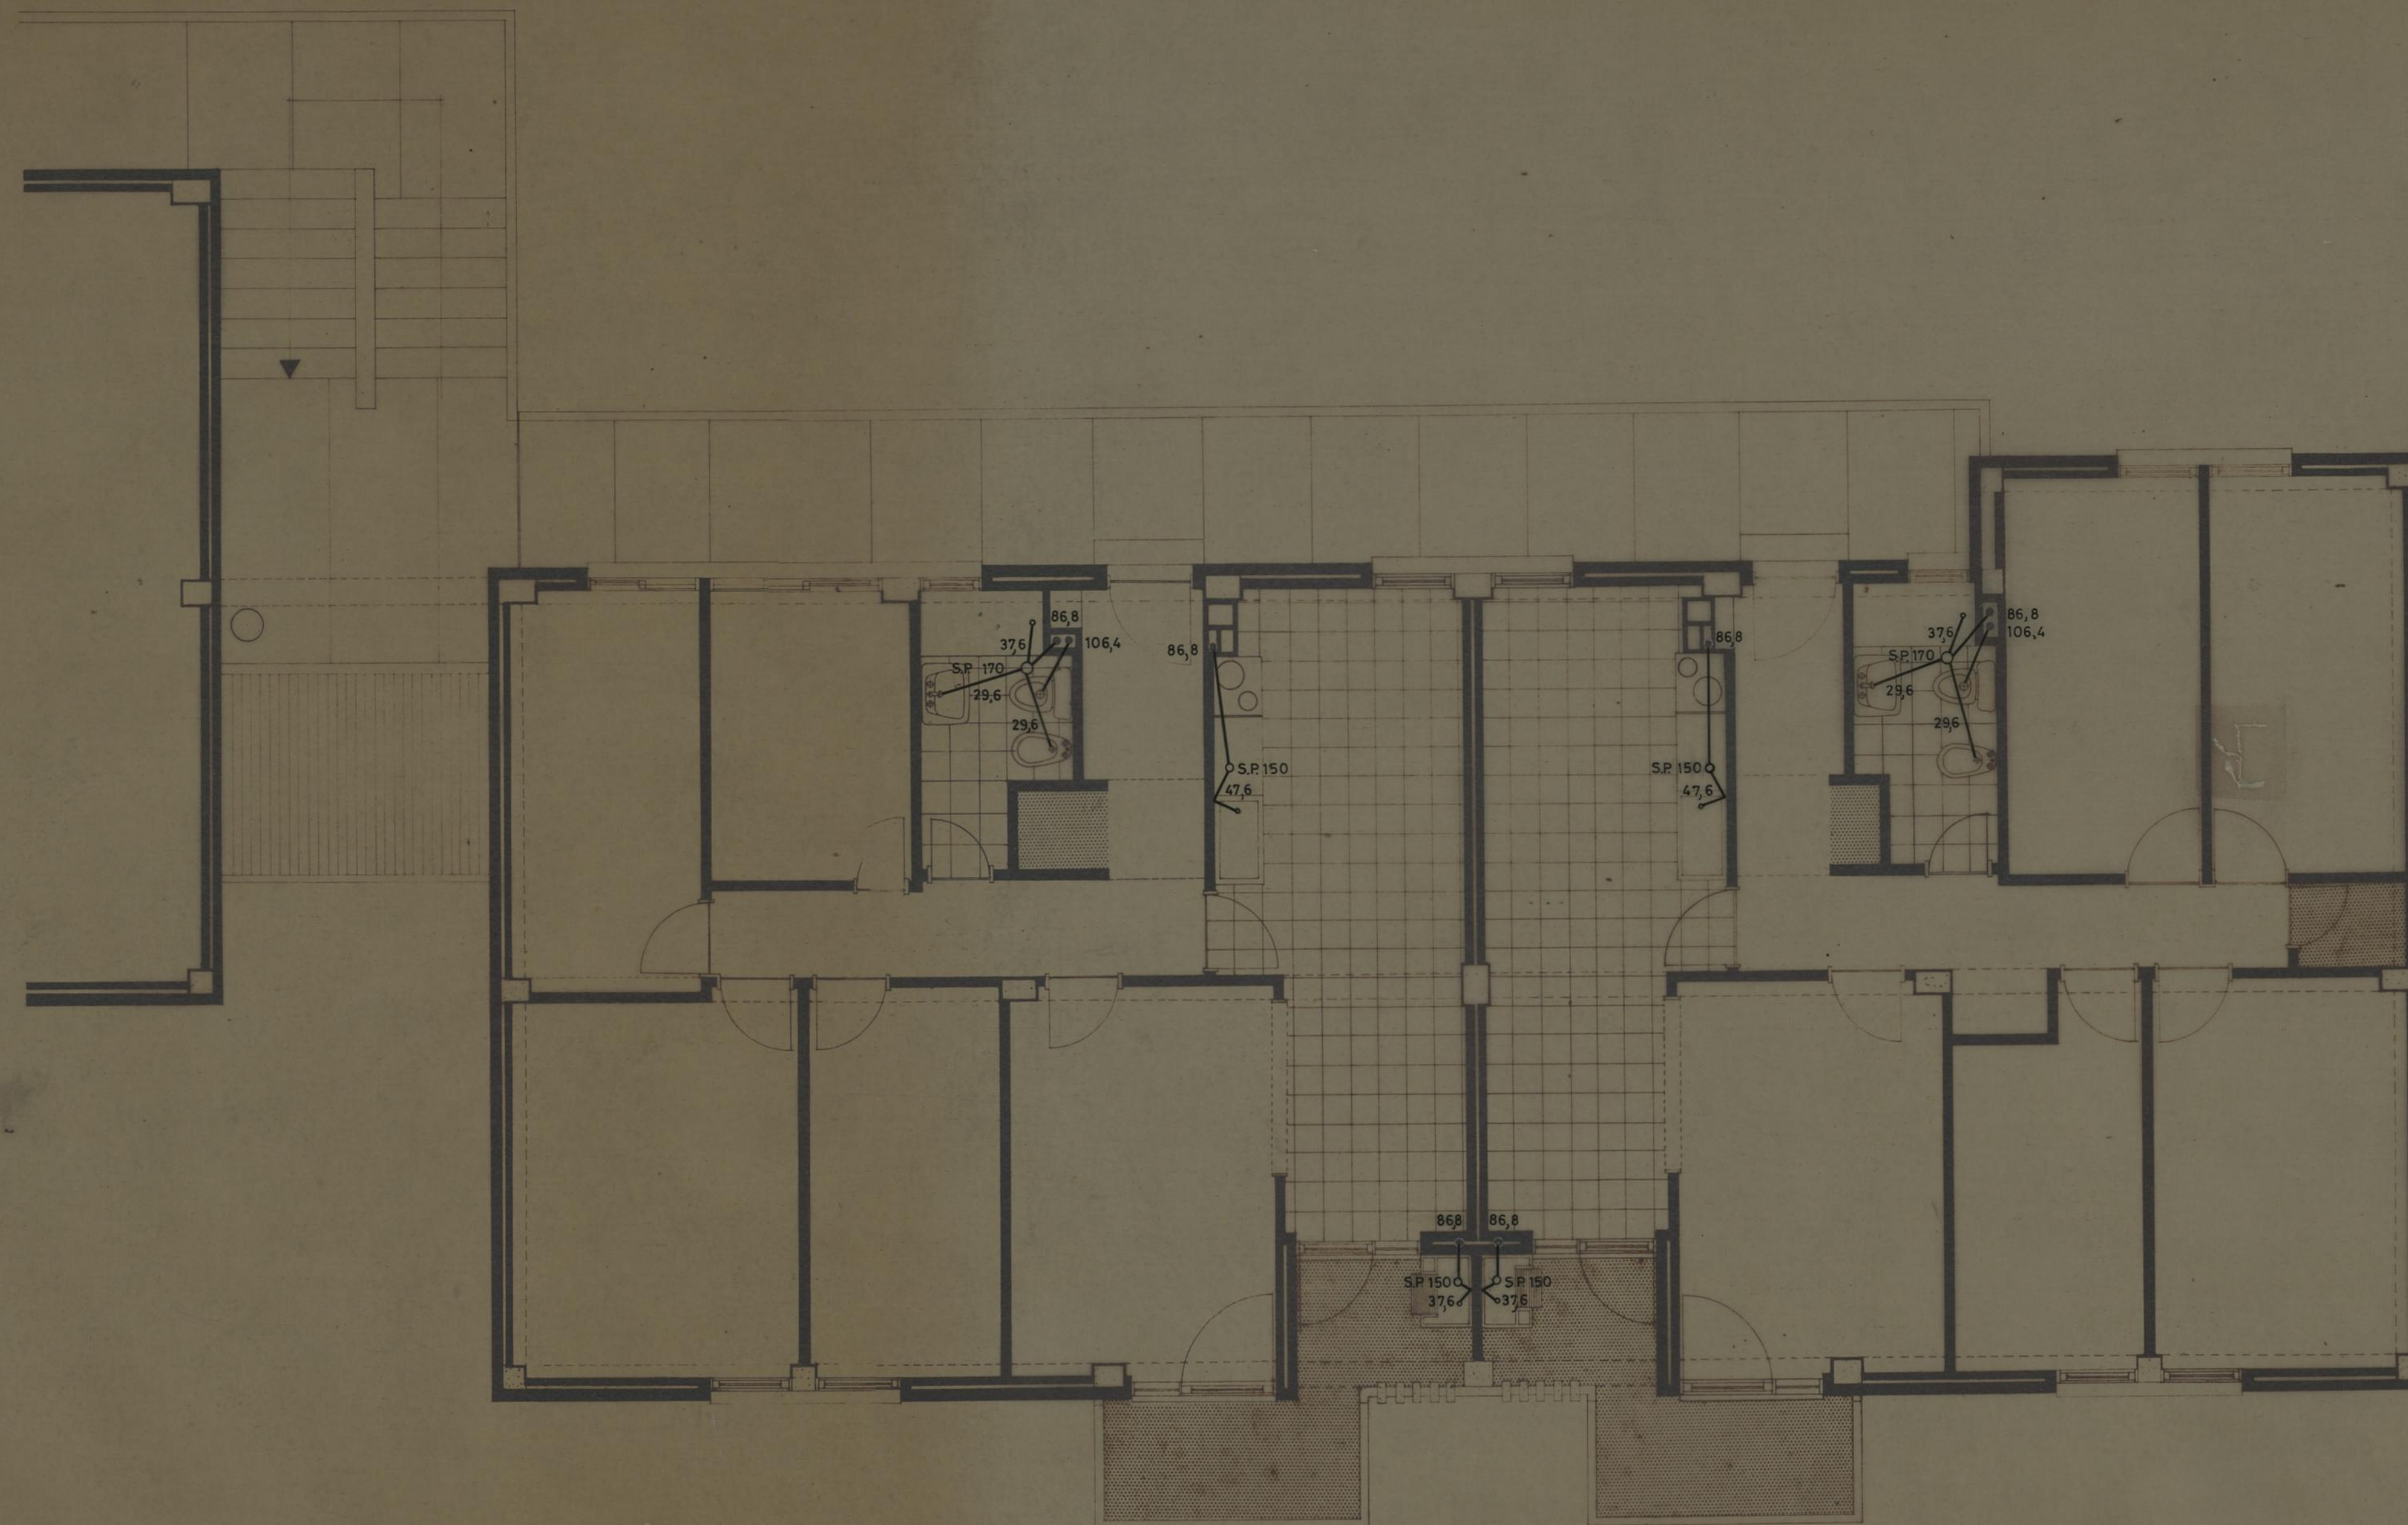


NOTA:

TUBAGEM DE SANEAMENTO

Ø (em m/m) P.V.C. RÍGIDO DE PAREDE NORMAL


GRUPO DE MORADIAS POPULARES DE CONTUMIL SANEAMENTO		CAMARA MUNICIPAL DO PORTO DIRECÇÃO DOS SERVIÇOS DE HABITAÇÃO REPARTIÇÃO DE CONSTRUÇÃO DE CASAS	
PLANTA DO ANDAR TIPO BLOCO 1		DESENHO N.º	25
O ENG. CHEFE		DESENHOU	ESCALAS 1:50
PROJECTOU		ANULADO	
		SUBSTITUÍDO	
		DATA	ABRIL DE 1971

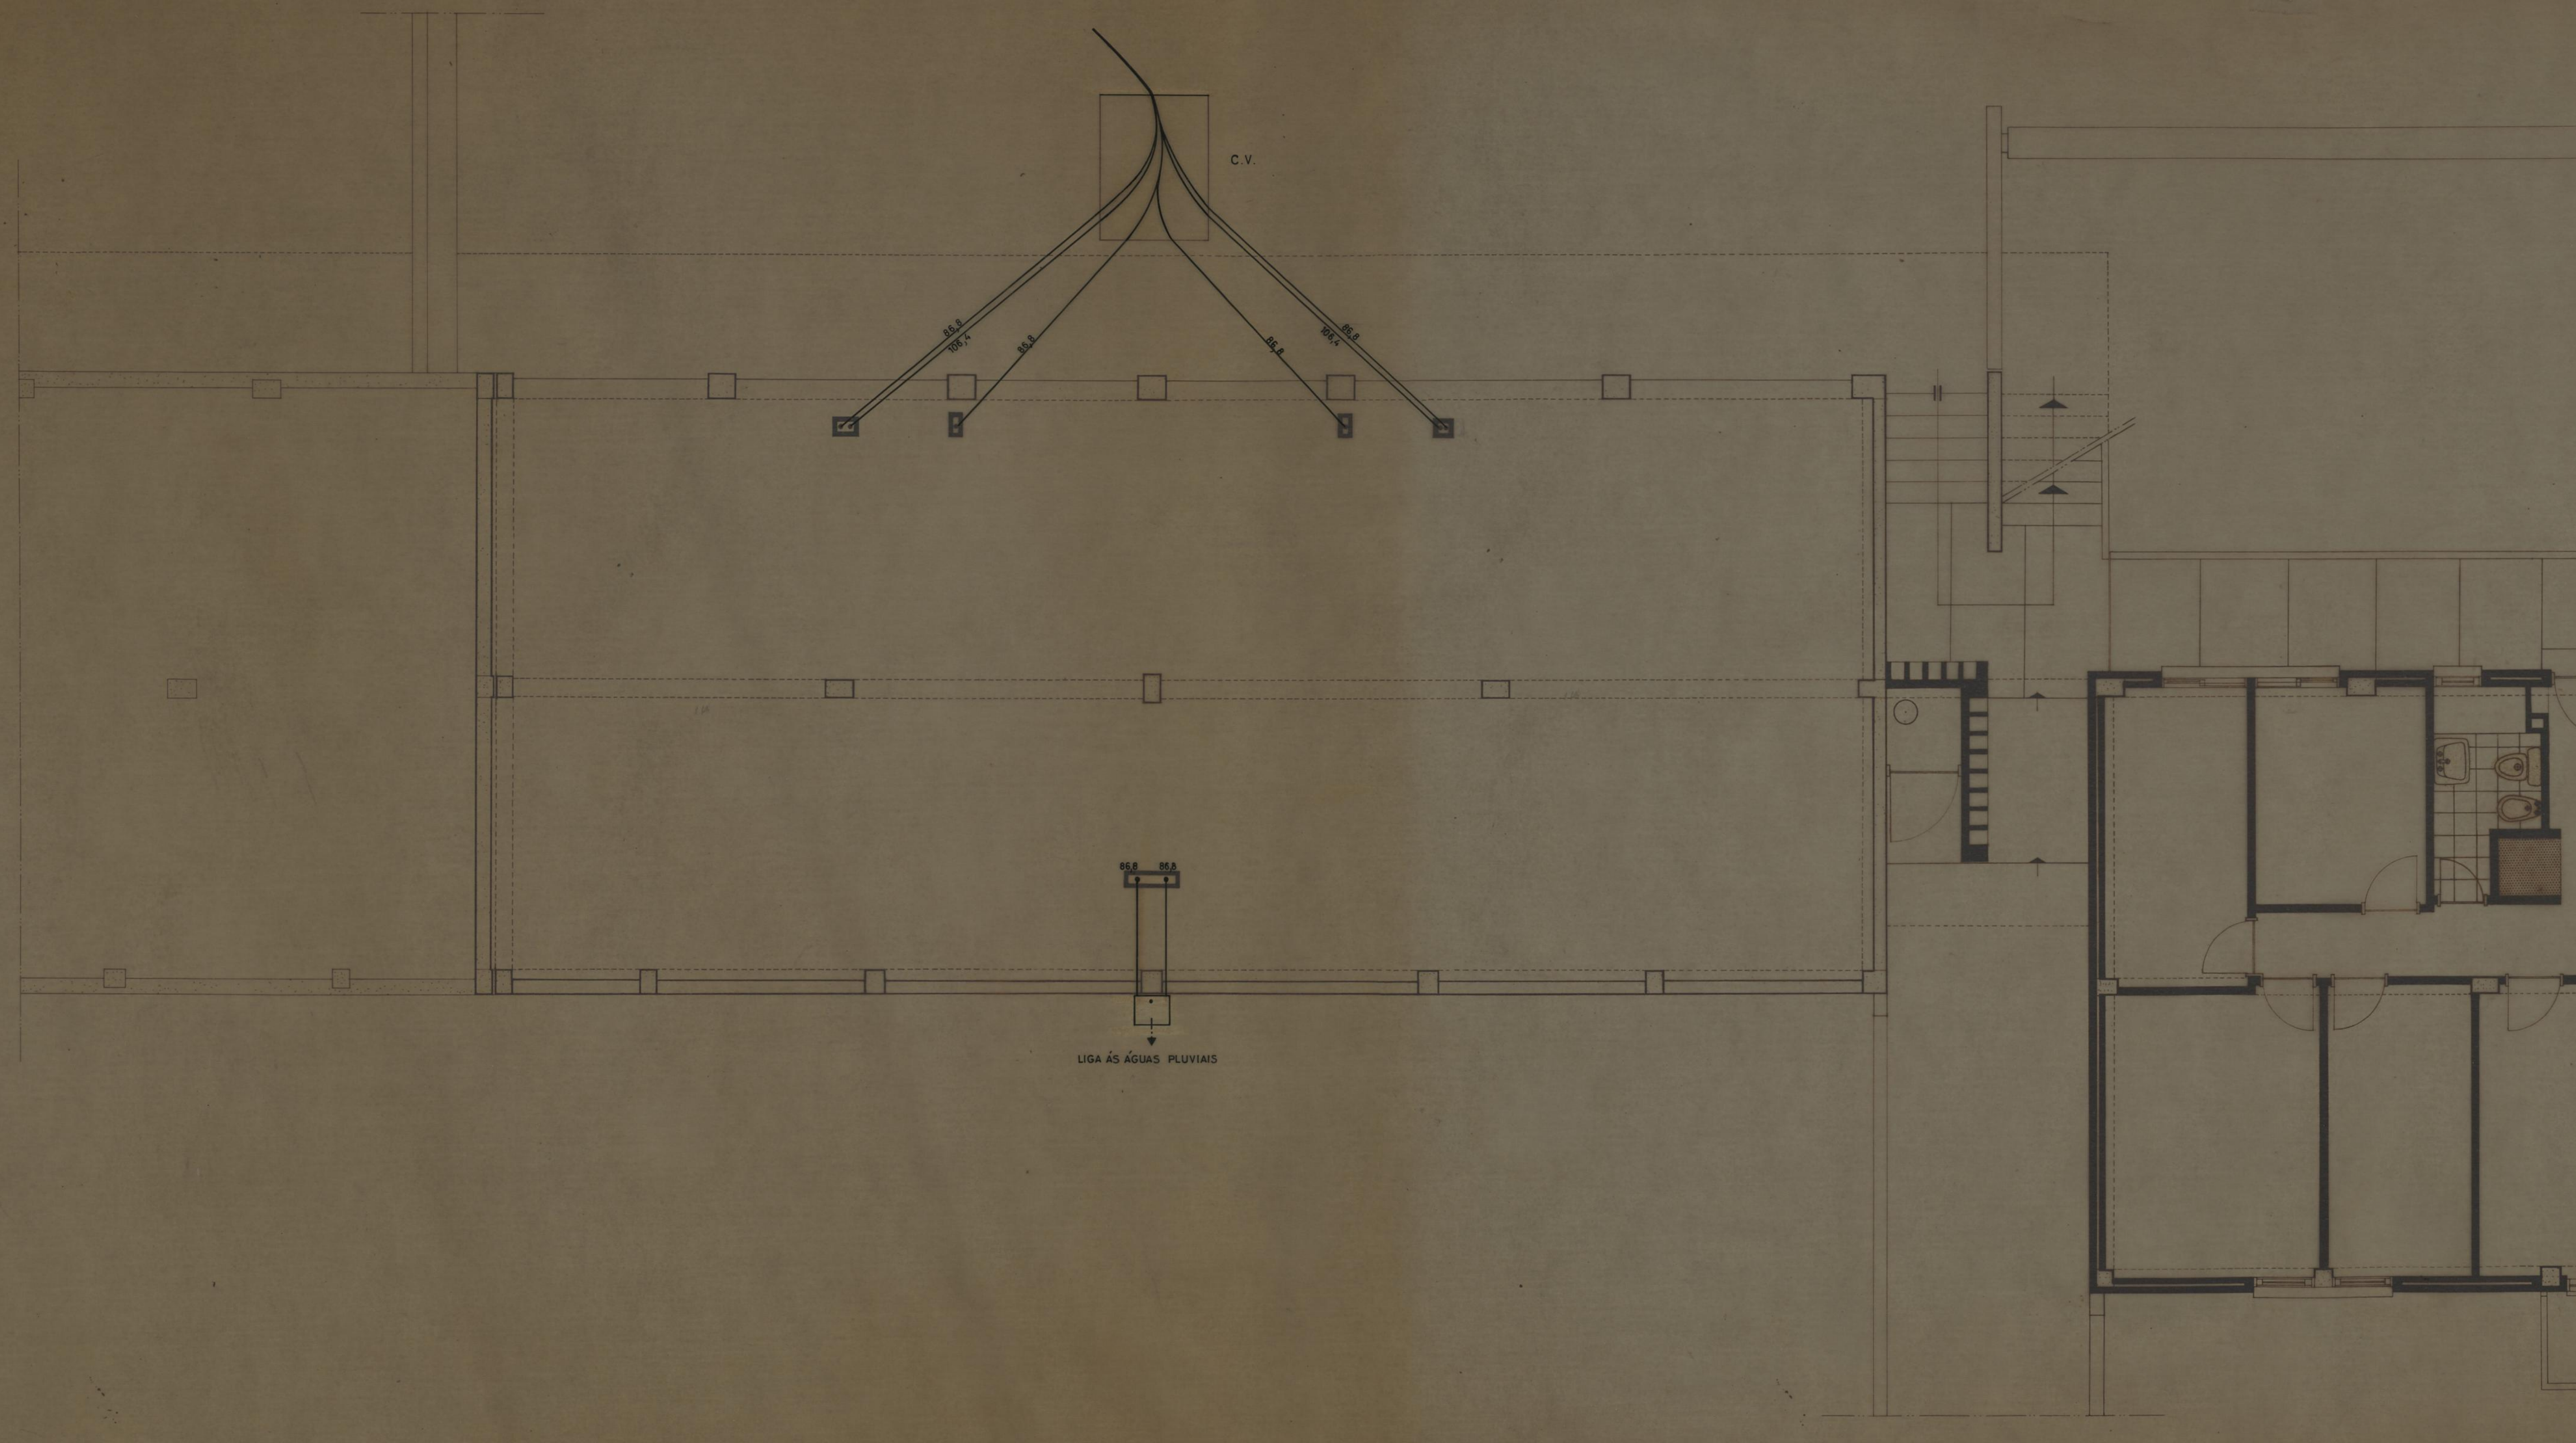

NOTA


TUBAGEM DE SANEAMENTO
Ø (em m/m) PVC RÍGIDO DE PAREDE NORMAL

GRUPO DE MORADIAS POPULARES DE CONTUMIL SANEAMENTO		CAMARA MUNICIPAL DO PORTO DIRECÇÃO DOS SERVIÇOS DE HABITAÇÃO REPARTIÇÃO DE CONSTRUÇÃO DE CASAS	
PLANTA DA CAVE BLOCO 1		DESENHO N.º	26
		ESCALAS	1:50
DO ENG. CHEFE	DESENHOU	ANULADO	
	PROJECTOU	SUBSTITUÍDO	
		DATA	MAIO DE 1971

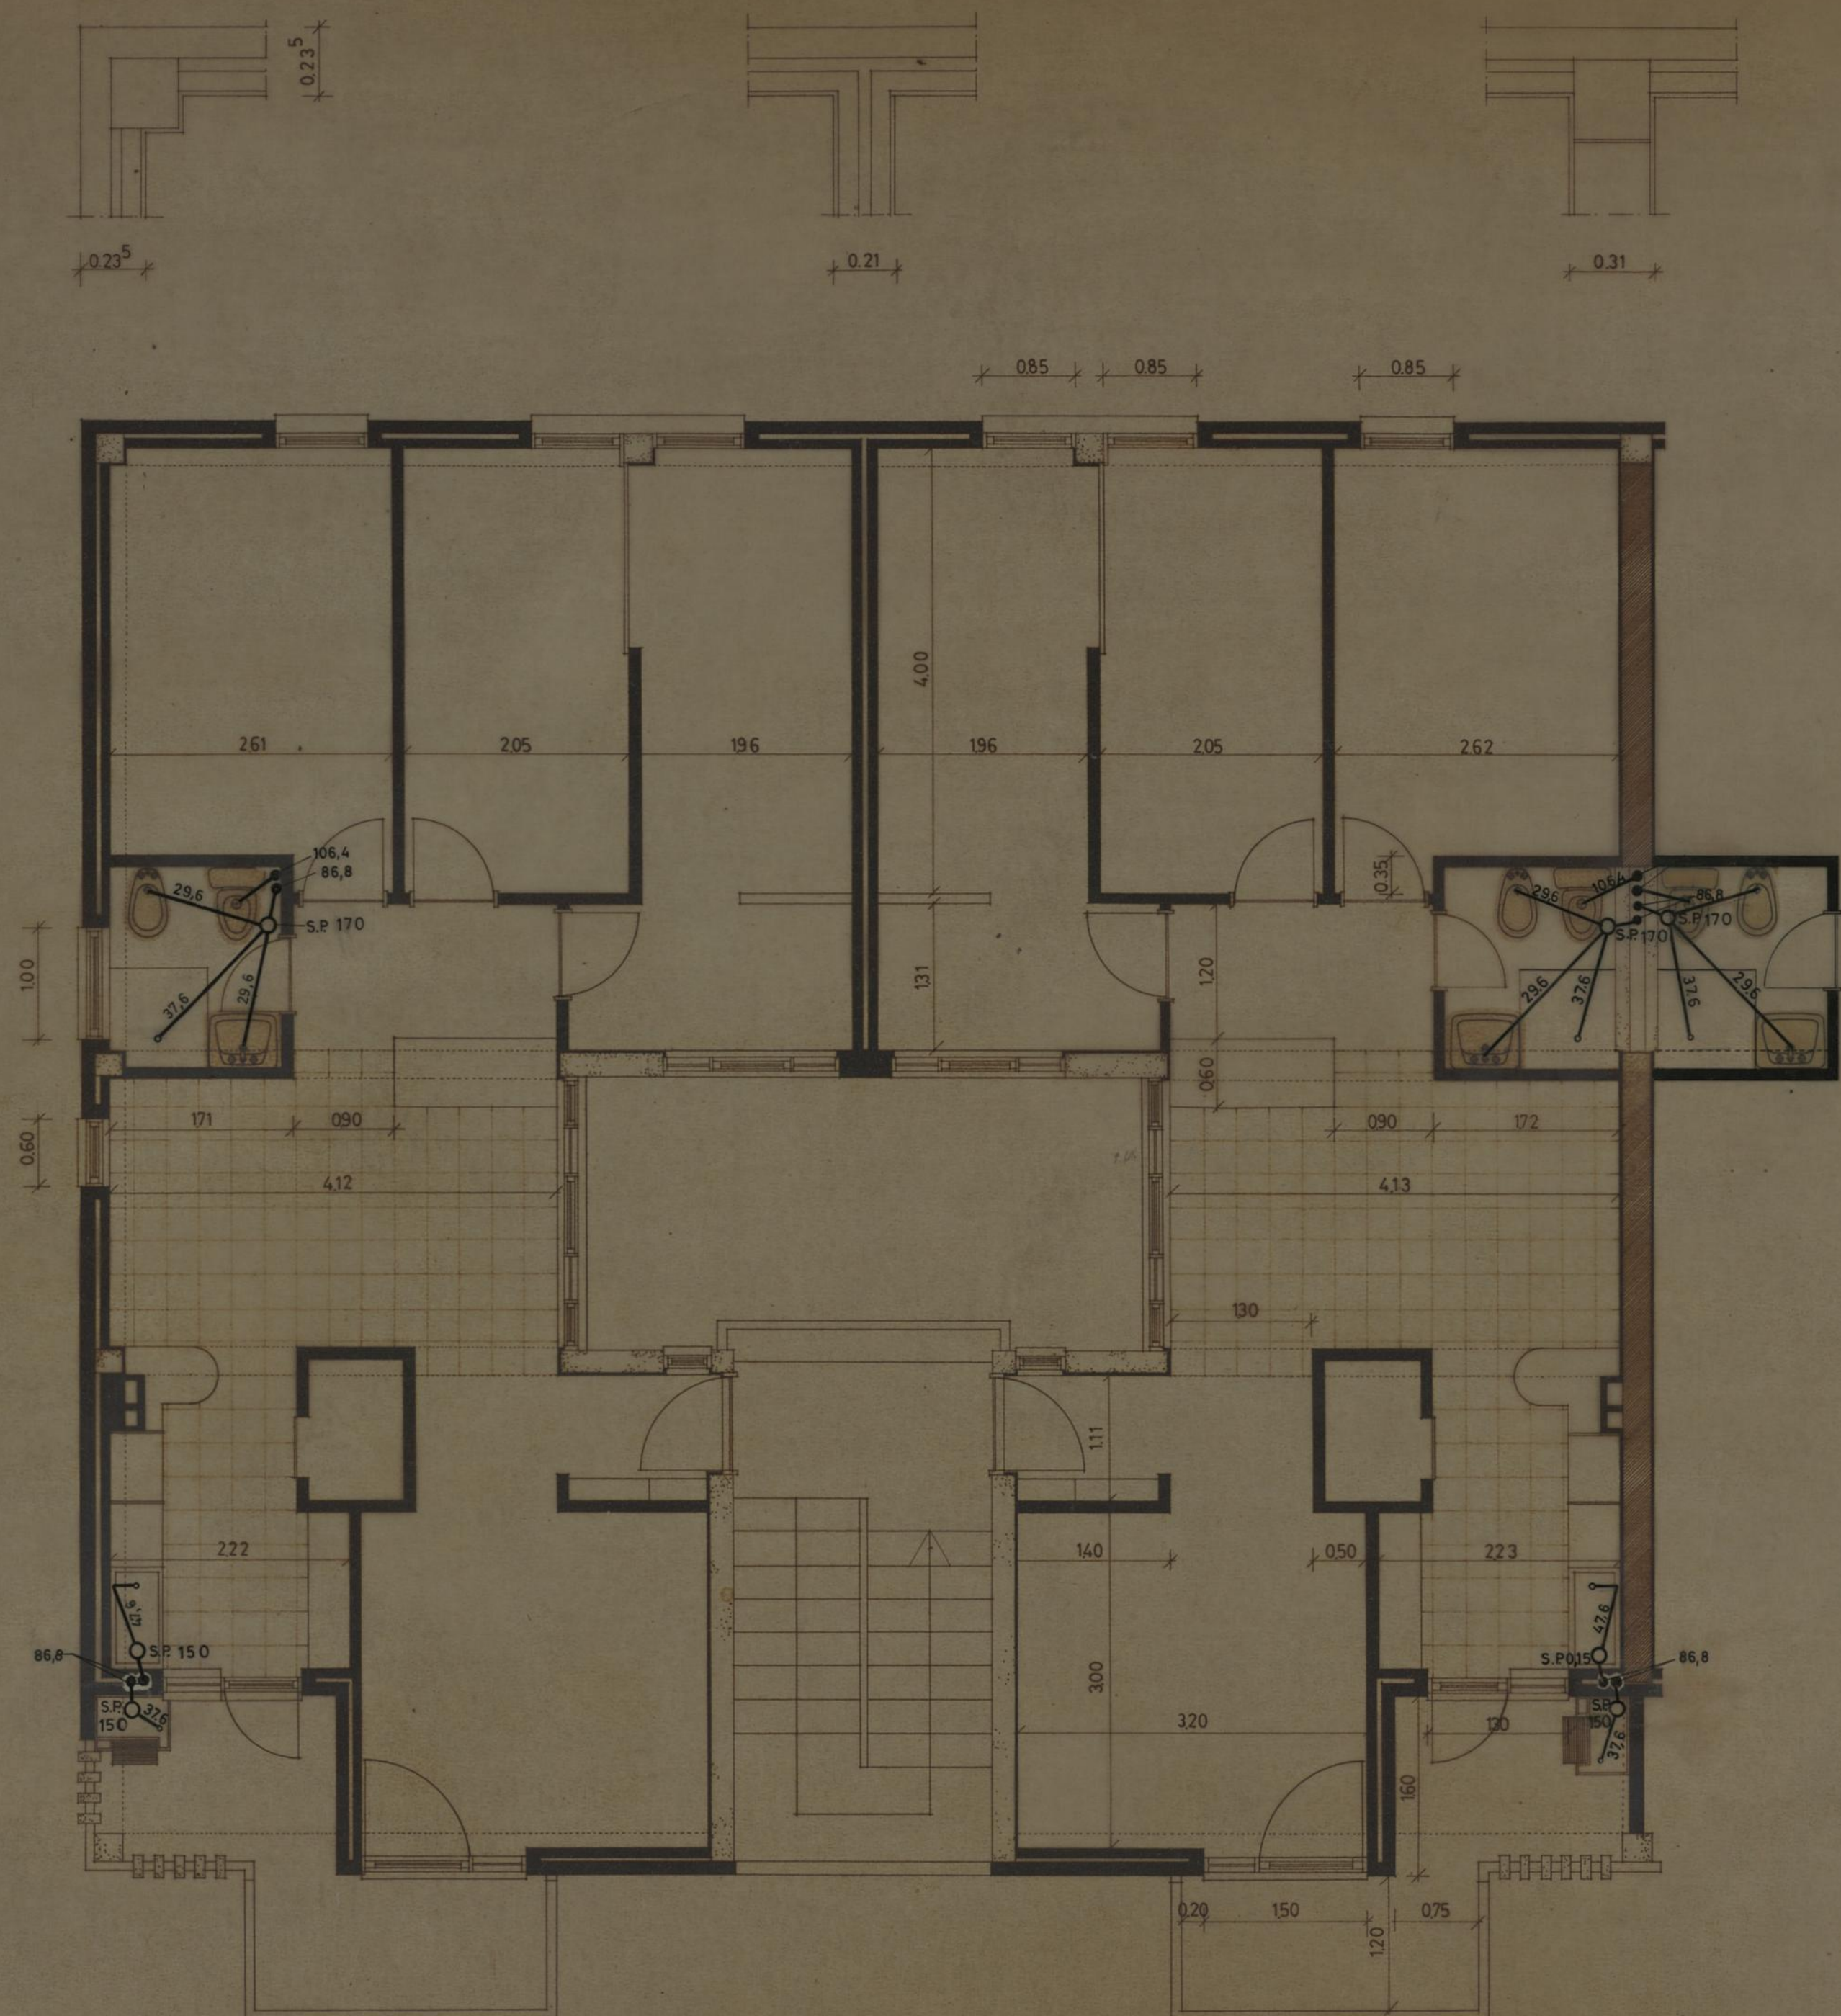

NOTA:
 TUBAGEM DE SANEAMENTO
 Ø (em mm) P.V.C. RÍGIDO DE PAREDE NORMAL



GRUPO DE MORADIAS POPULARES DE CONTUMIL SANEAMENTO		CAMARA MUNICIPAL DO PORTO DIRECÇÃO DOS SERVIÇOS DE HABITAÇÃO REPARTIÇÃO DE CONSTRUÇÃO DE CASAS	
PLANTA DO ANDAR TIPO BLOCO 2		DESENHO N.º	28
		ESCALAS	1:50
O. ENG. CHEFE	DESENHOU	ANULADO	
PROJECTOU		SUBSTITUÍDO	
		DATA	ABRIL DE 1971

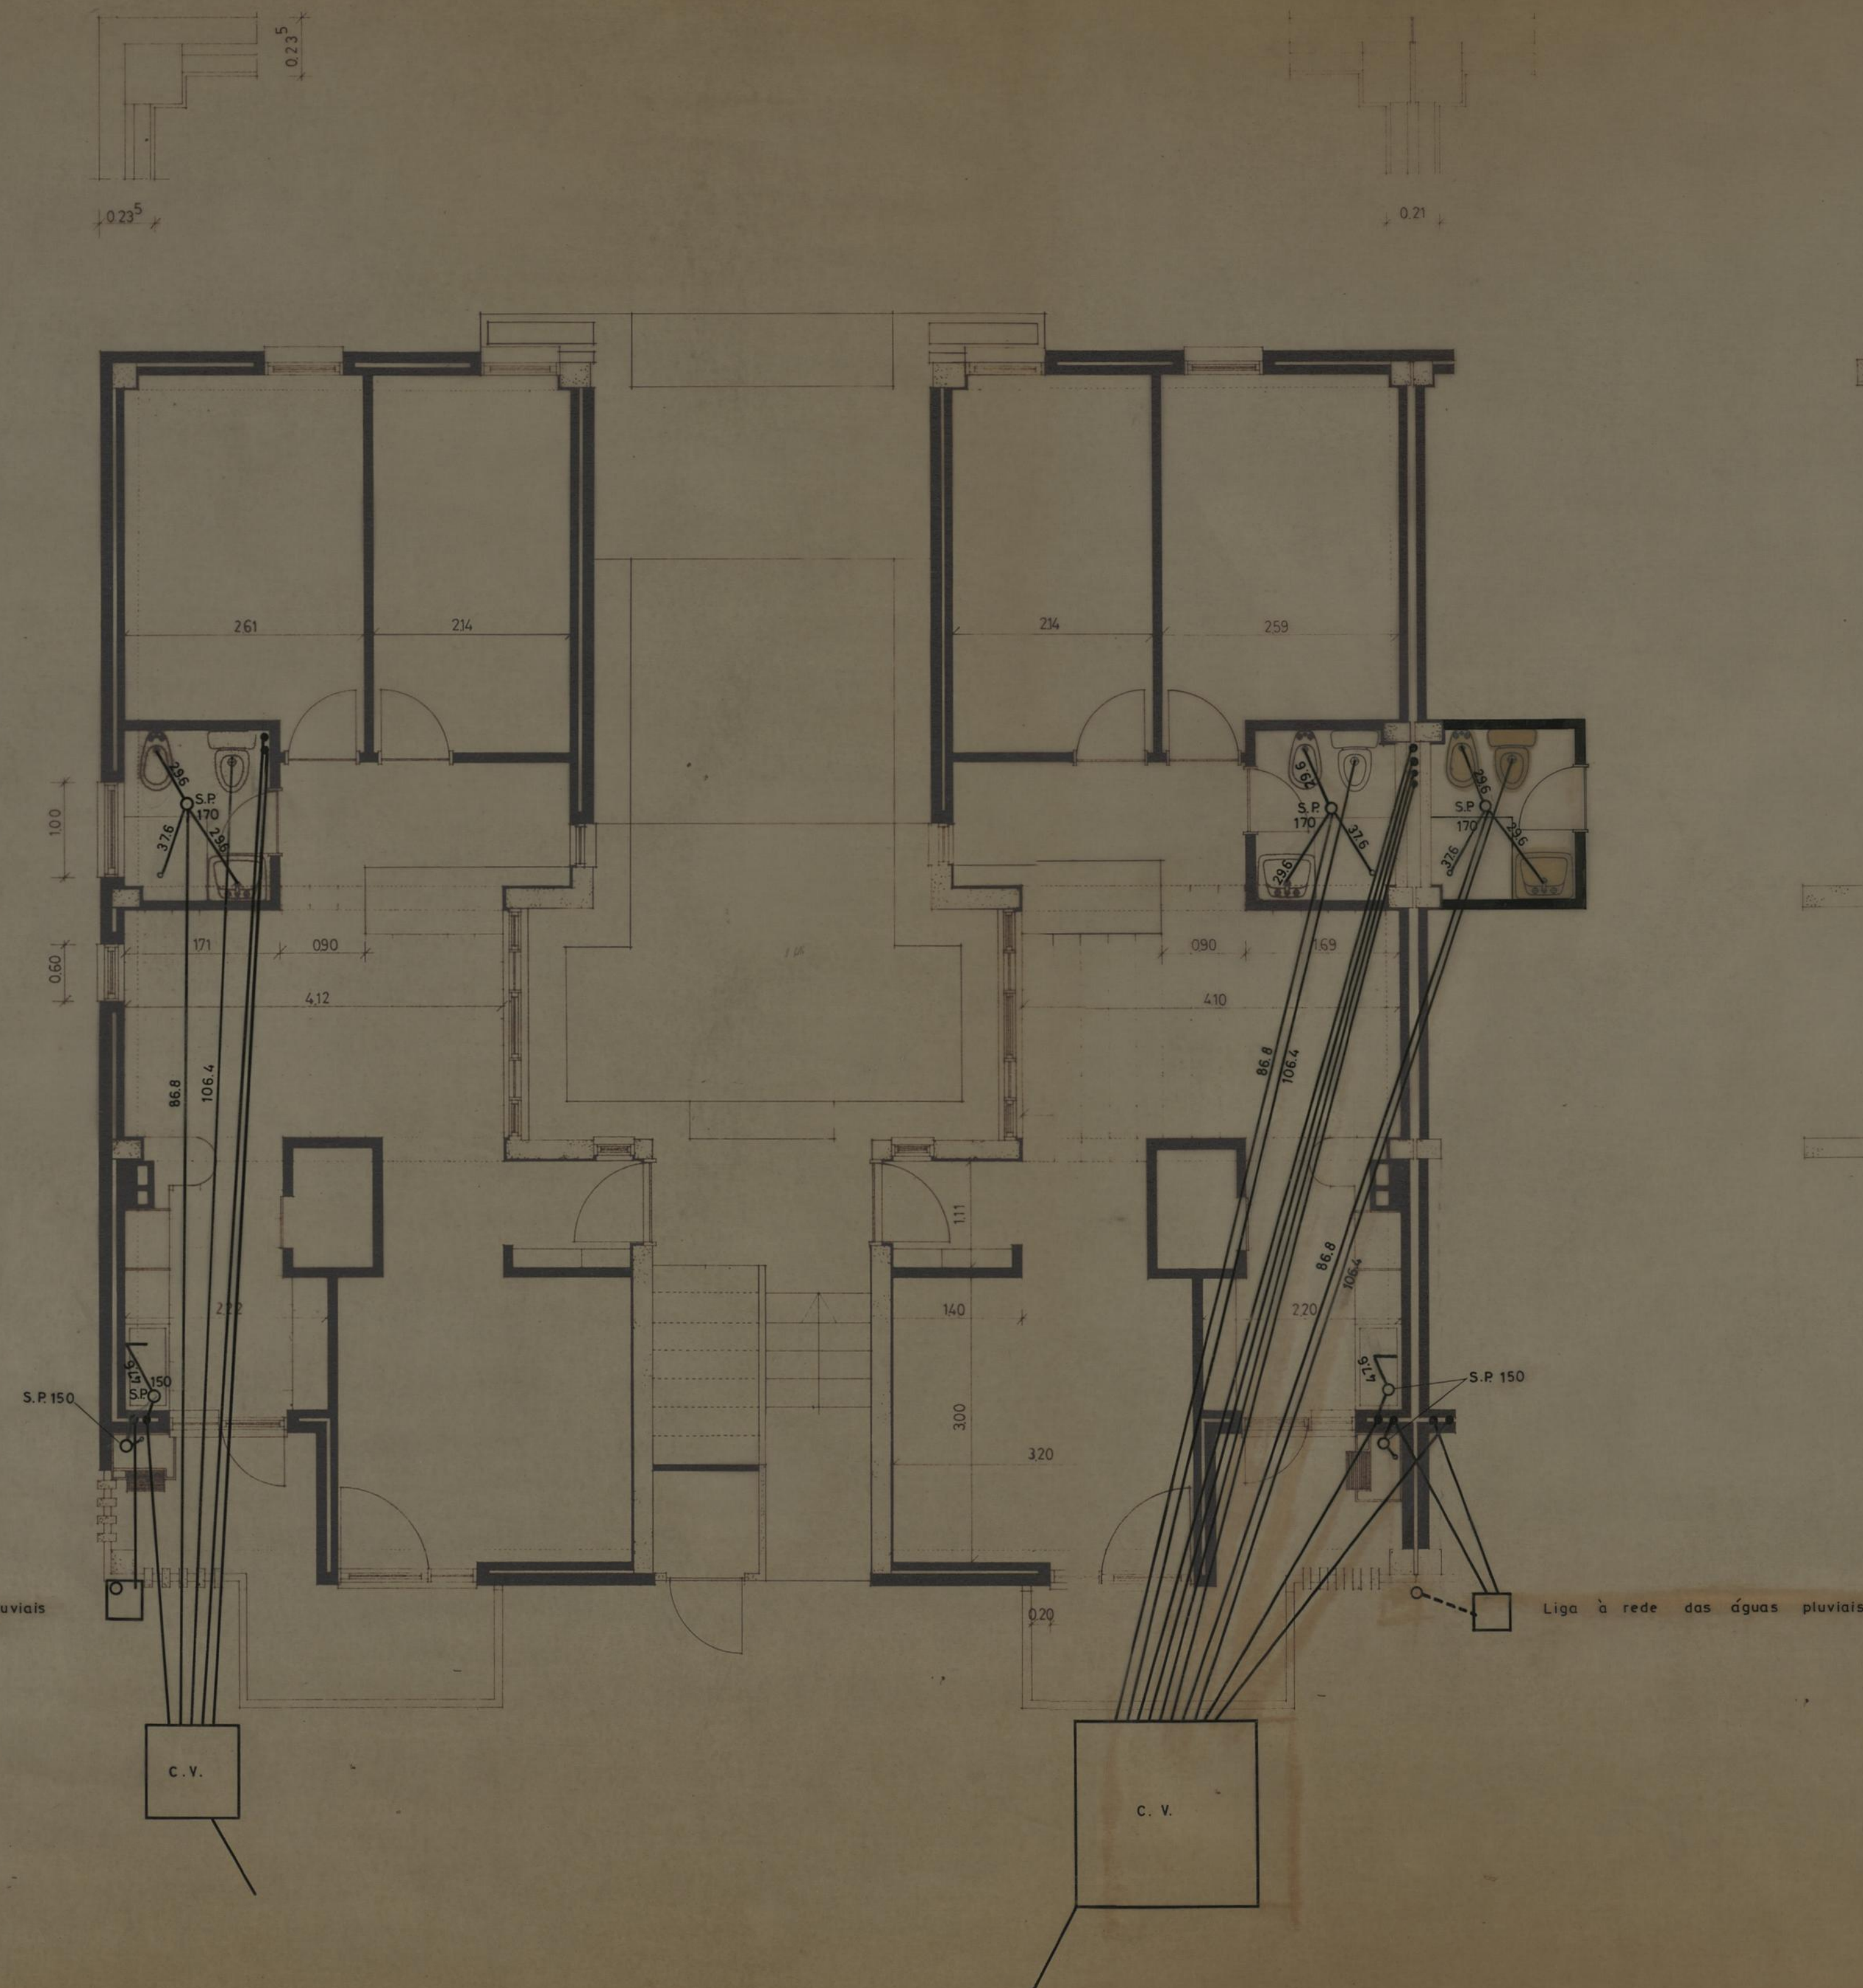

NOTA: Tubagem de saneamento
 Ø (em mm) PVC rígido de parede normal

GRUPO DE MORADIAS POPULARES DE CONTUMIL SANEAMENTO		CAMARA MUNICIPAL DO PORTO DIRECÇÃO DOS SERVIÇOS DE HABITAÇÃO REPARTIÇÃO DE CONSTRUÇÃO DE CASAS	
PLANTA DO RÉ-DO-CHÃO BLOCO 2		DESENHO N.	29
O. ENG. CHEFE		DESENHOU	ESCALAS 1:50
PROJECTOU		ANULADO	
		SUBSTITUIDO	
		DATA	ABRIL DE 1971

PORTO, OUTUBRO 1969

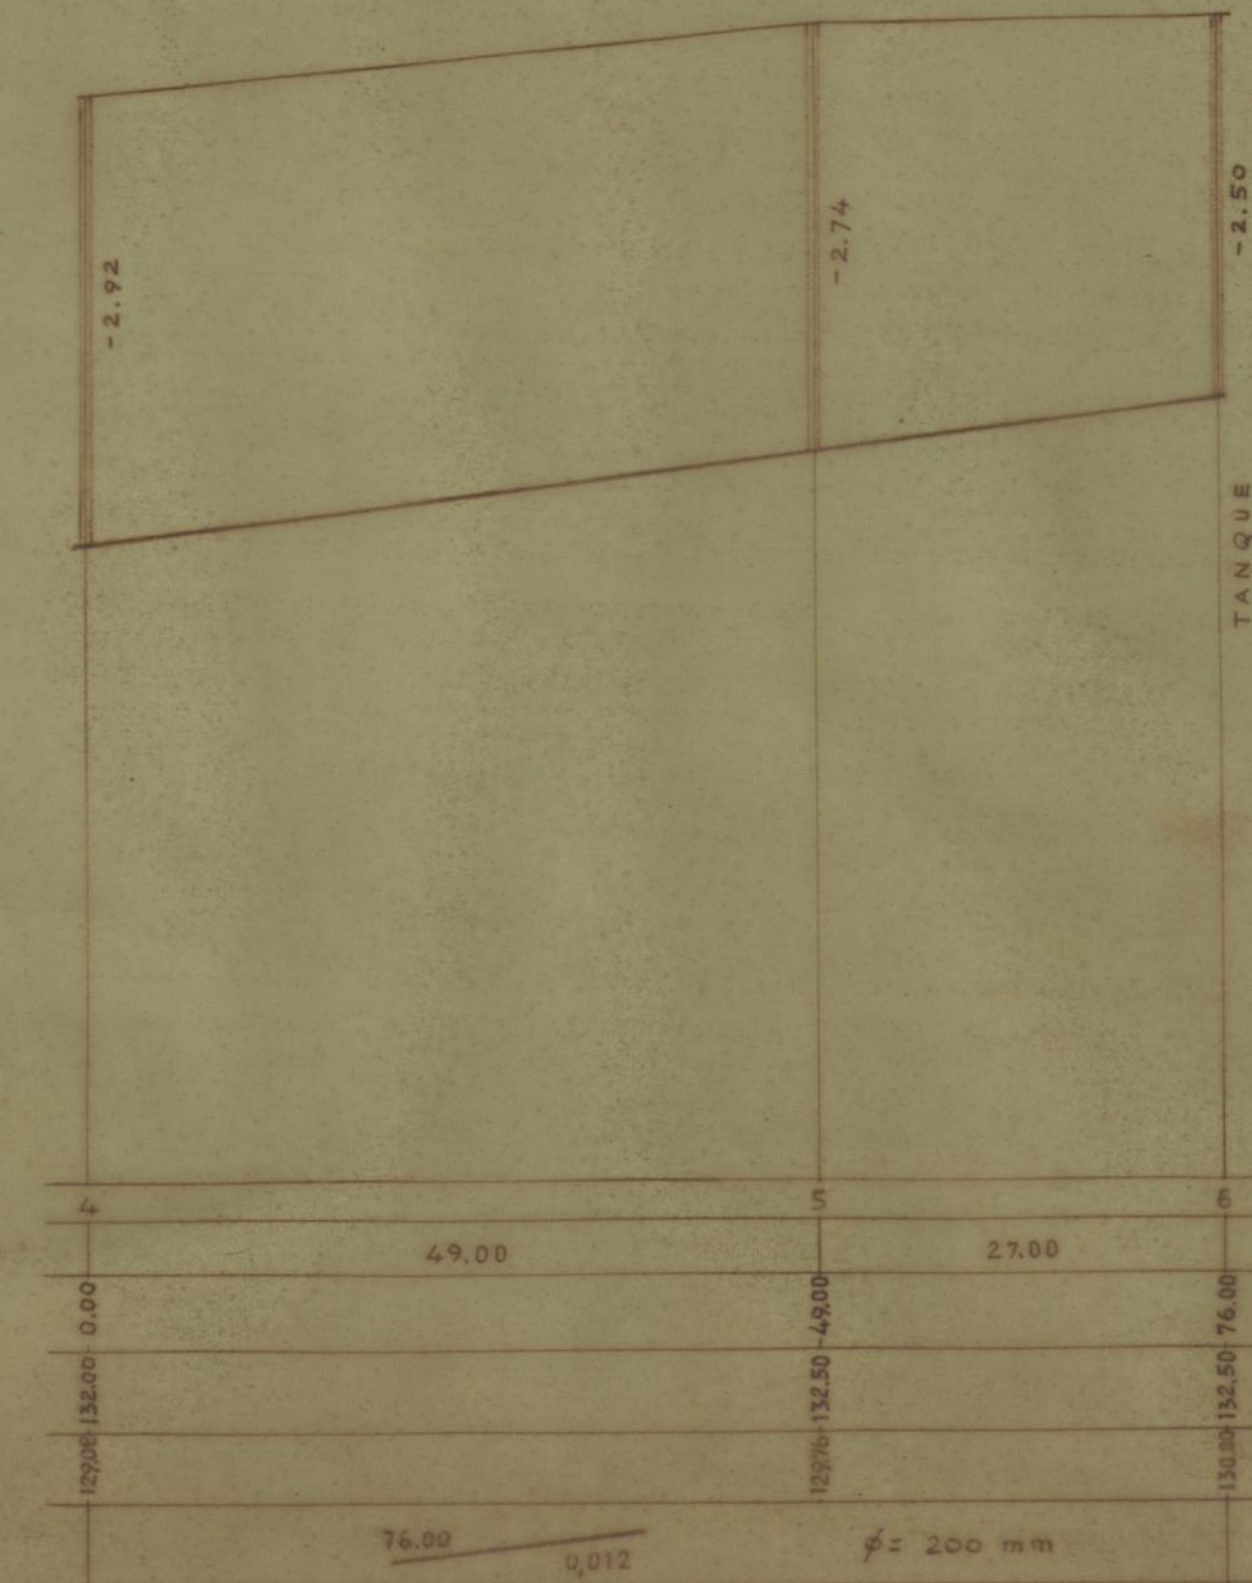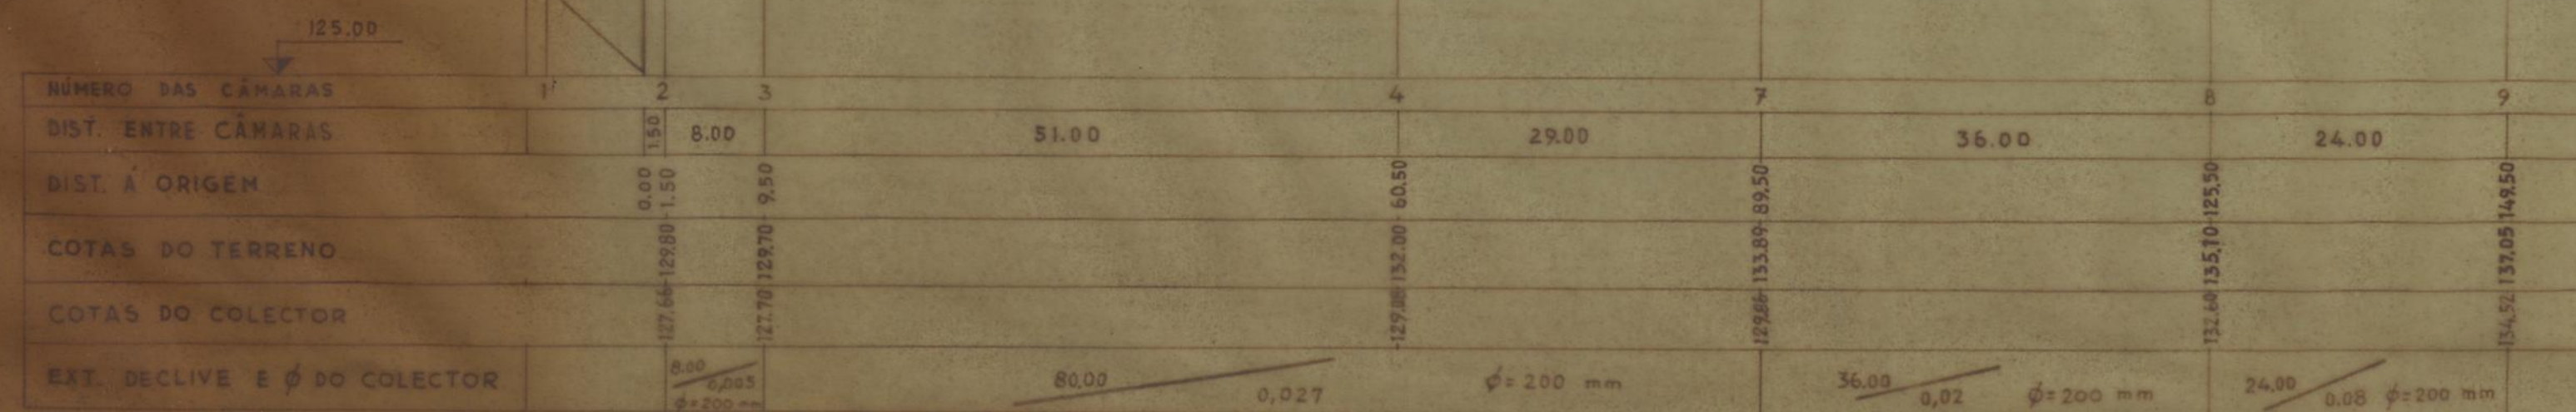

S.M. AGUAS E SANEAMENTO
DIVISÃO DE ESTUDOS E CONSTRUÇÃO

GRUPO DE MORADIAS POPULARES DE CONTUMIL
RÊDE DE SANEAMENTO

PERFIS LONGITUDINAIS

ESCALAS
COMP. 1:500 - ALT. 1:50

ENGENHEIRO CIVIL: *[Signature]*
ENGENHEIRO CHEFE DE DIVISÃO: *[Signature]*
ENGENHEIRO DIRECTOR: *[Signature]*

PORTO, OUTUBRO 1969



MORADIAS DO TIPO 2	- 12
MORADIAS DO TIPO 3	- 76
MORADIAS DO TIPO 4	- 40
TOTAL	128

■ ZONA DE APROVEITAMENTO DE CAVES

EMPRESA DE ENGENHARIA E CONSTRUÇÃO
F.V. DE ENGENHARIA E CONSTRUÇÃO

GRUPO DE MORADIAS POPULARES DECONTUMIL
RÊDE DE SANEAMENTO
PLANTA

ESCALAS
1:500

35/1969

PORTO, OUTUBRO 1969

DIRETOR
[Signature]

ENGENHEIRO DE OBRAS
[Signature]

PROJ. E EXEC. DE OBRAS
[Signature]