

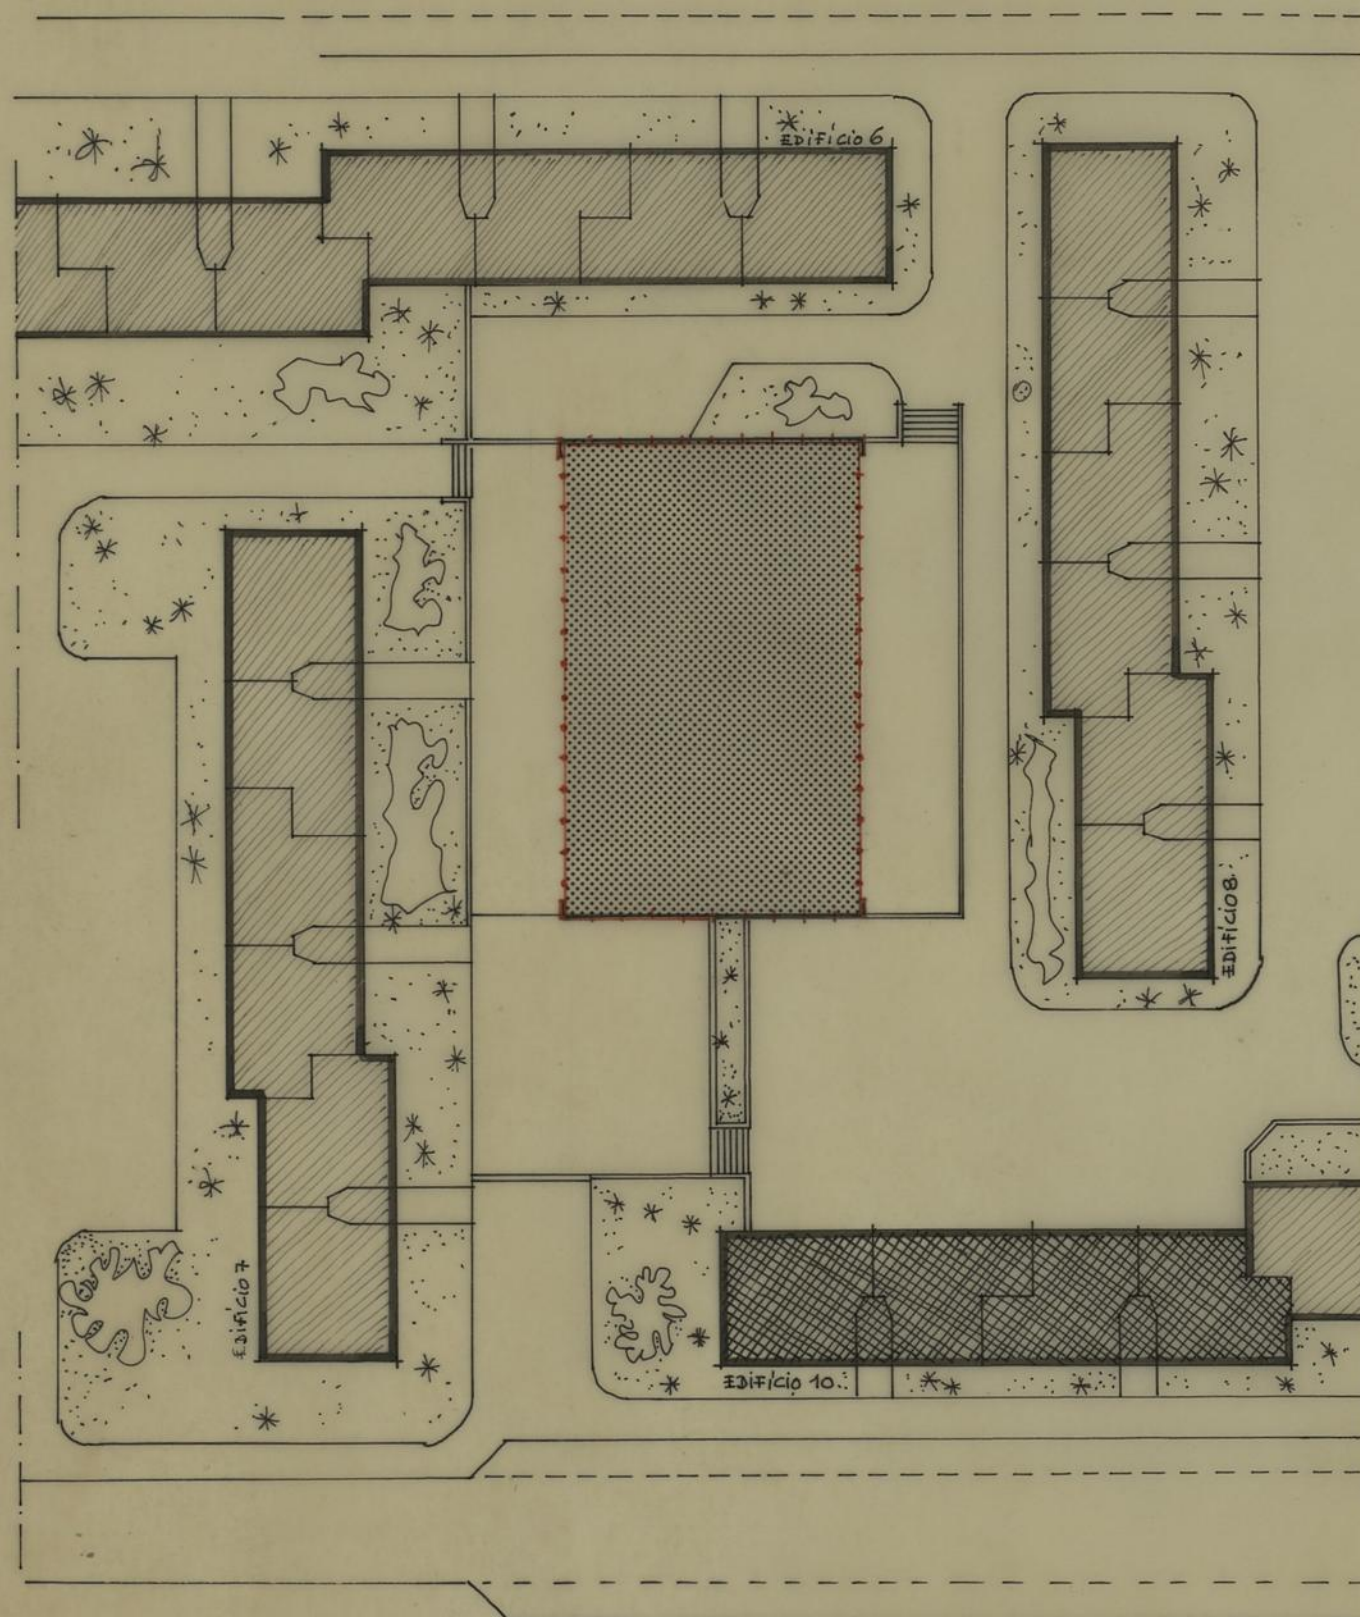


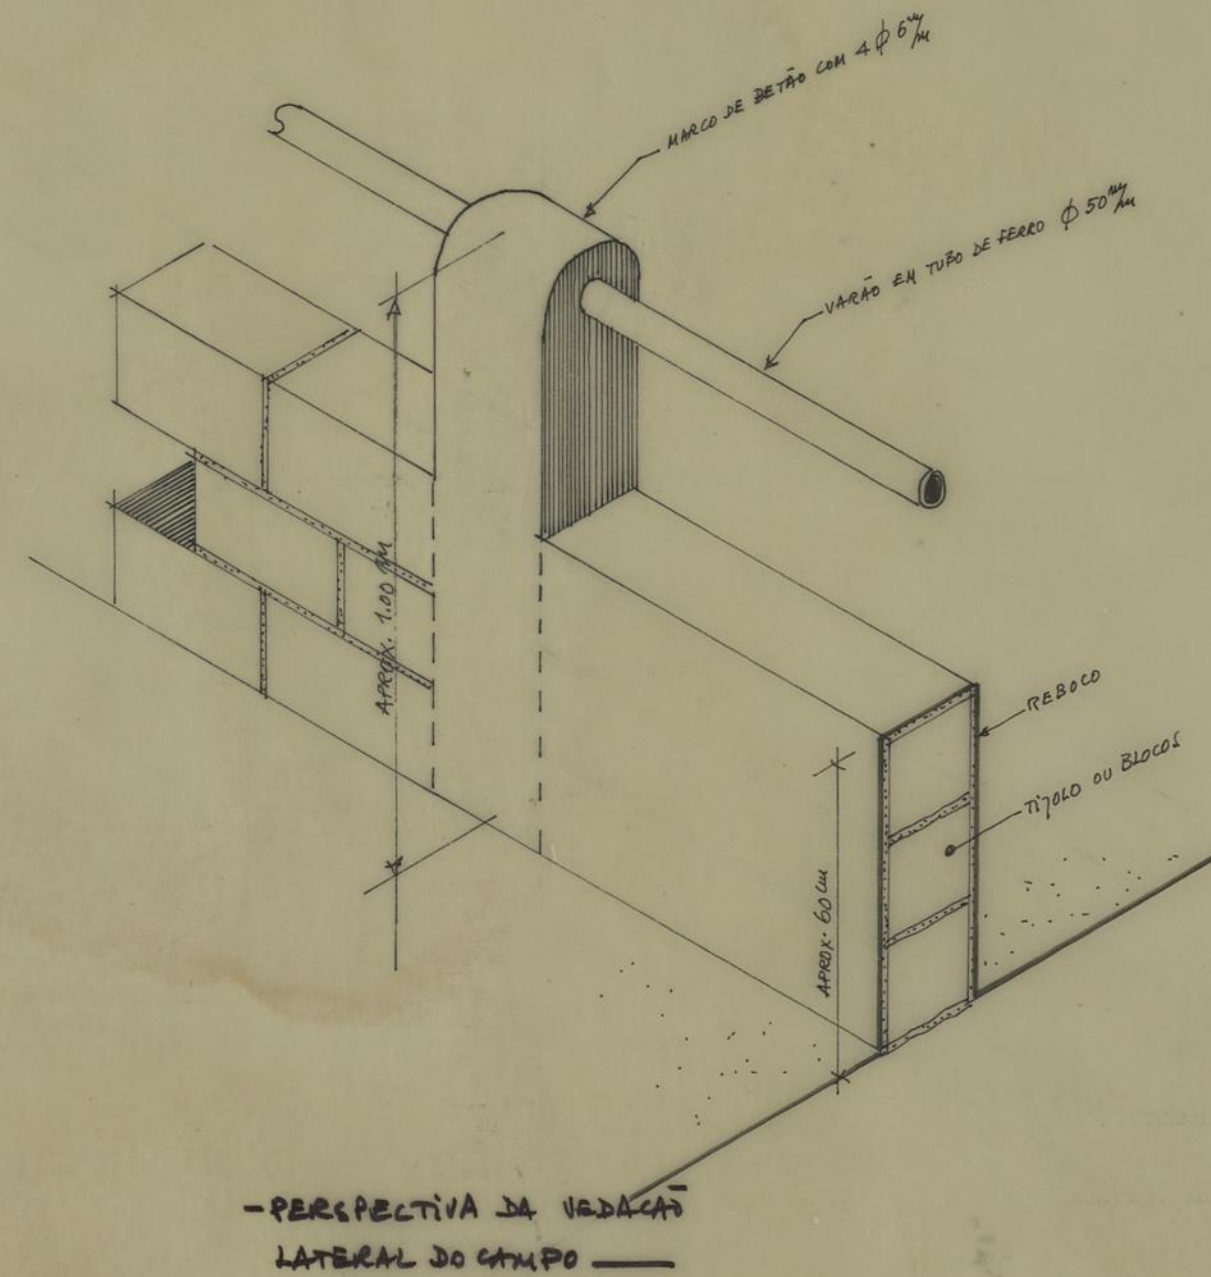

BAIRRO DO BOM PASTOR
LOCALIZAÇÃO DO PARQUE DE JOGOS
Ese. 1:500 ■ JUNº 1978

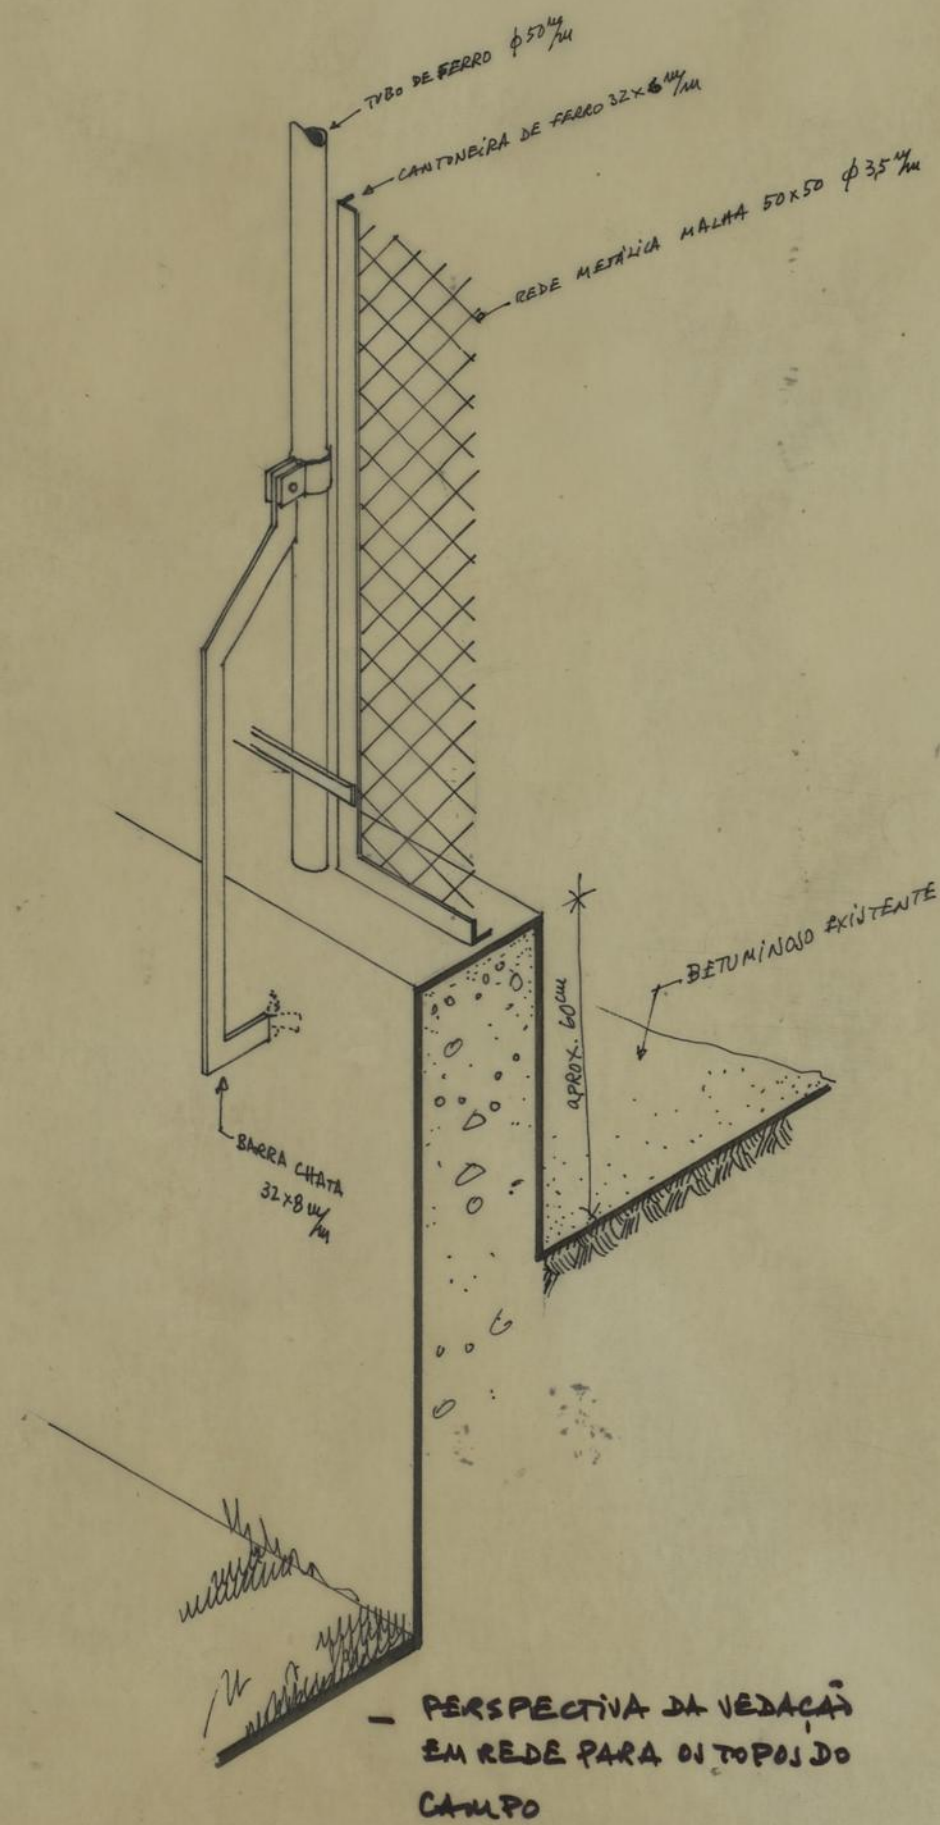

BAIRRO DO BOM PASTOR
 FORMEIORES DA VEDACÃO
 DO PARQUE DESPORTIVO - PERSPECTIVAS
 JUNHO 1978 *Henri*