


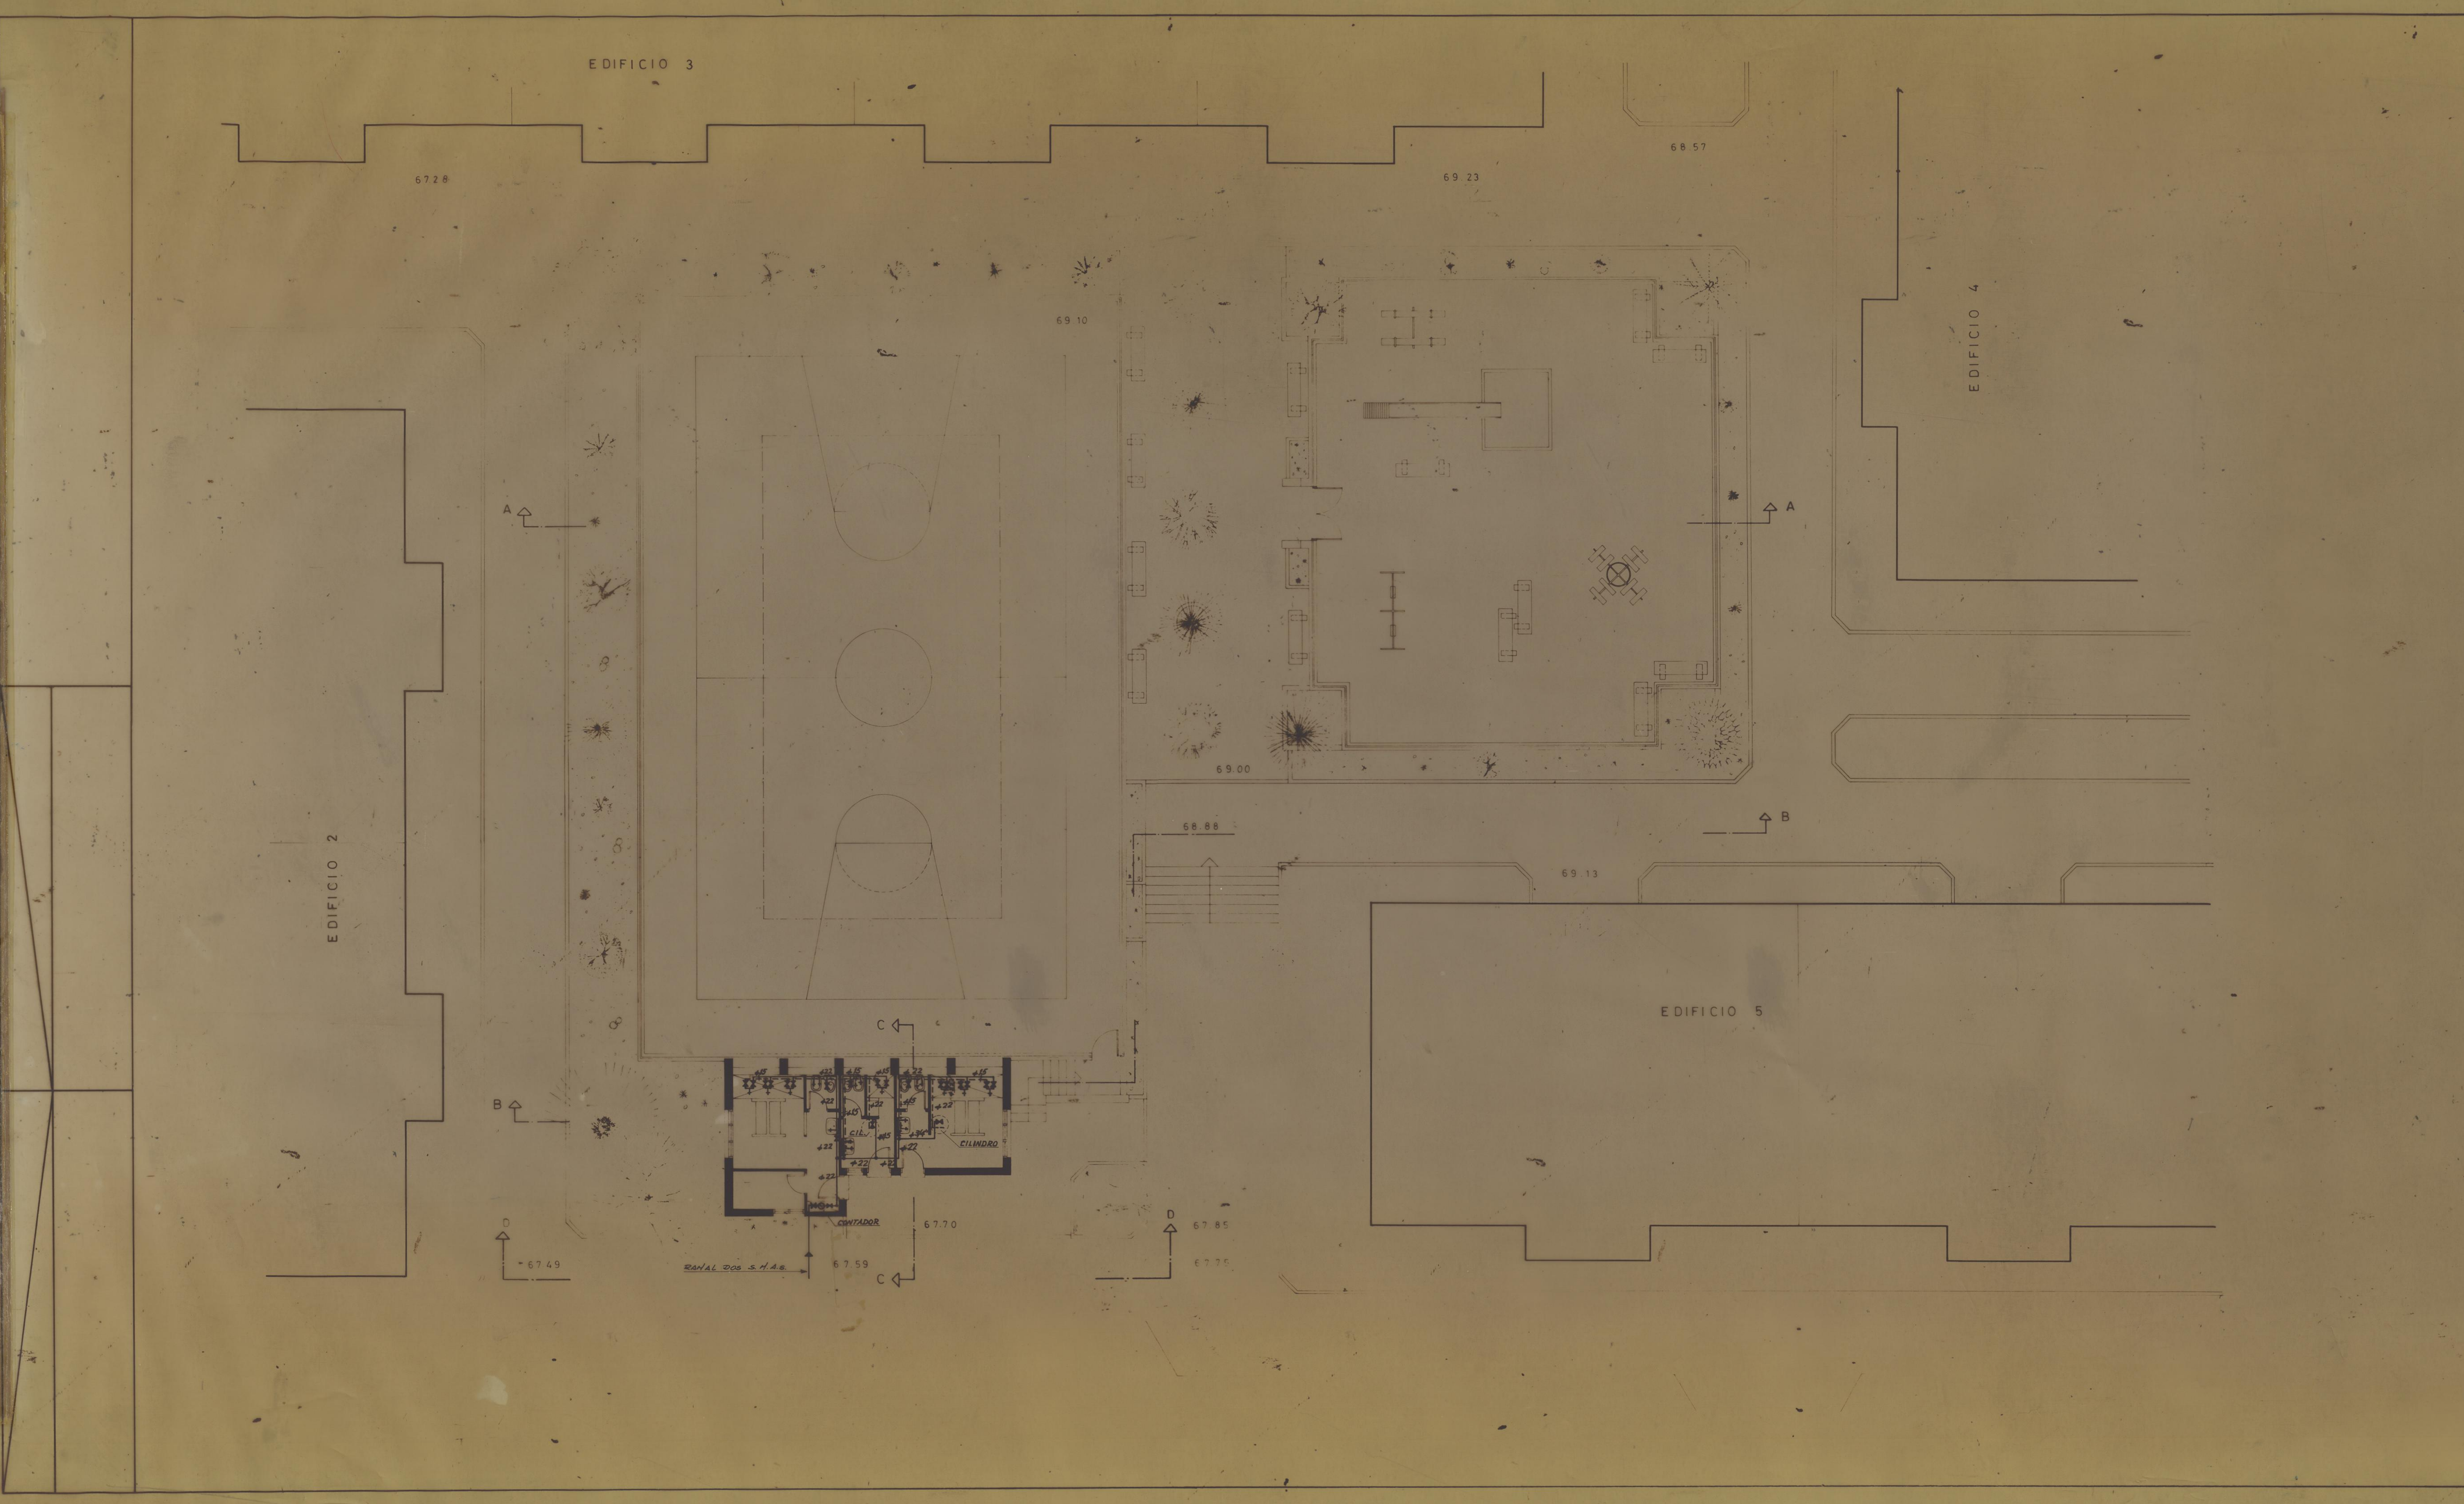

PROJ. 8/NOV/79	VER. 10/11/79	SOCIEDADE DE CONSTRUÇÕES SOARES DA COSTA, S.A.R.L.		
VER. 10/11/79		SECÇÃO SANITÁRIA		
ESCALAS		REDE DE ÁGUAS: FRIA E QUENTE		OBRA Nº 10279 IAE
GRUPO DE MORADIAS POPULARES DE RAMALDE		CÂMARA MUNICIPAL DO PORTO		
ARQUITECTURA		DIRECÇÃO DOS SERVIÇOS DE HABITAÇÃO		
CAMPO DE JOGOS BALNEÁRIO PARQUE INFANTIL		REPARTIÇÃO DE CONSTRUÇÃO DE CASA		
O CHEFE DESENHOU		DESENHO Nº 1		
PROJECÇÃO		ESCALAS 1:100		
		ANULADO		
		SUBSTITUÍDO		
		DATA OUTUBRO 1979		