



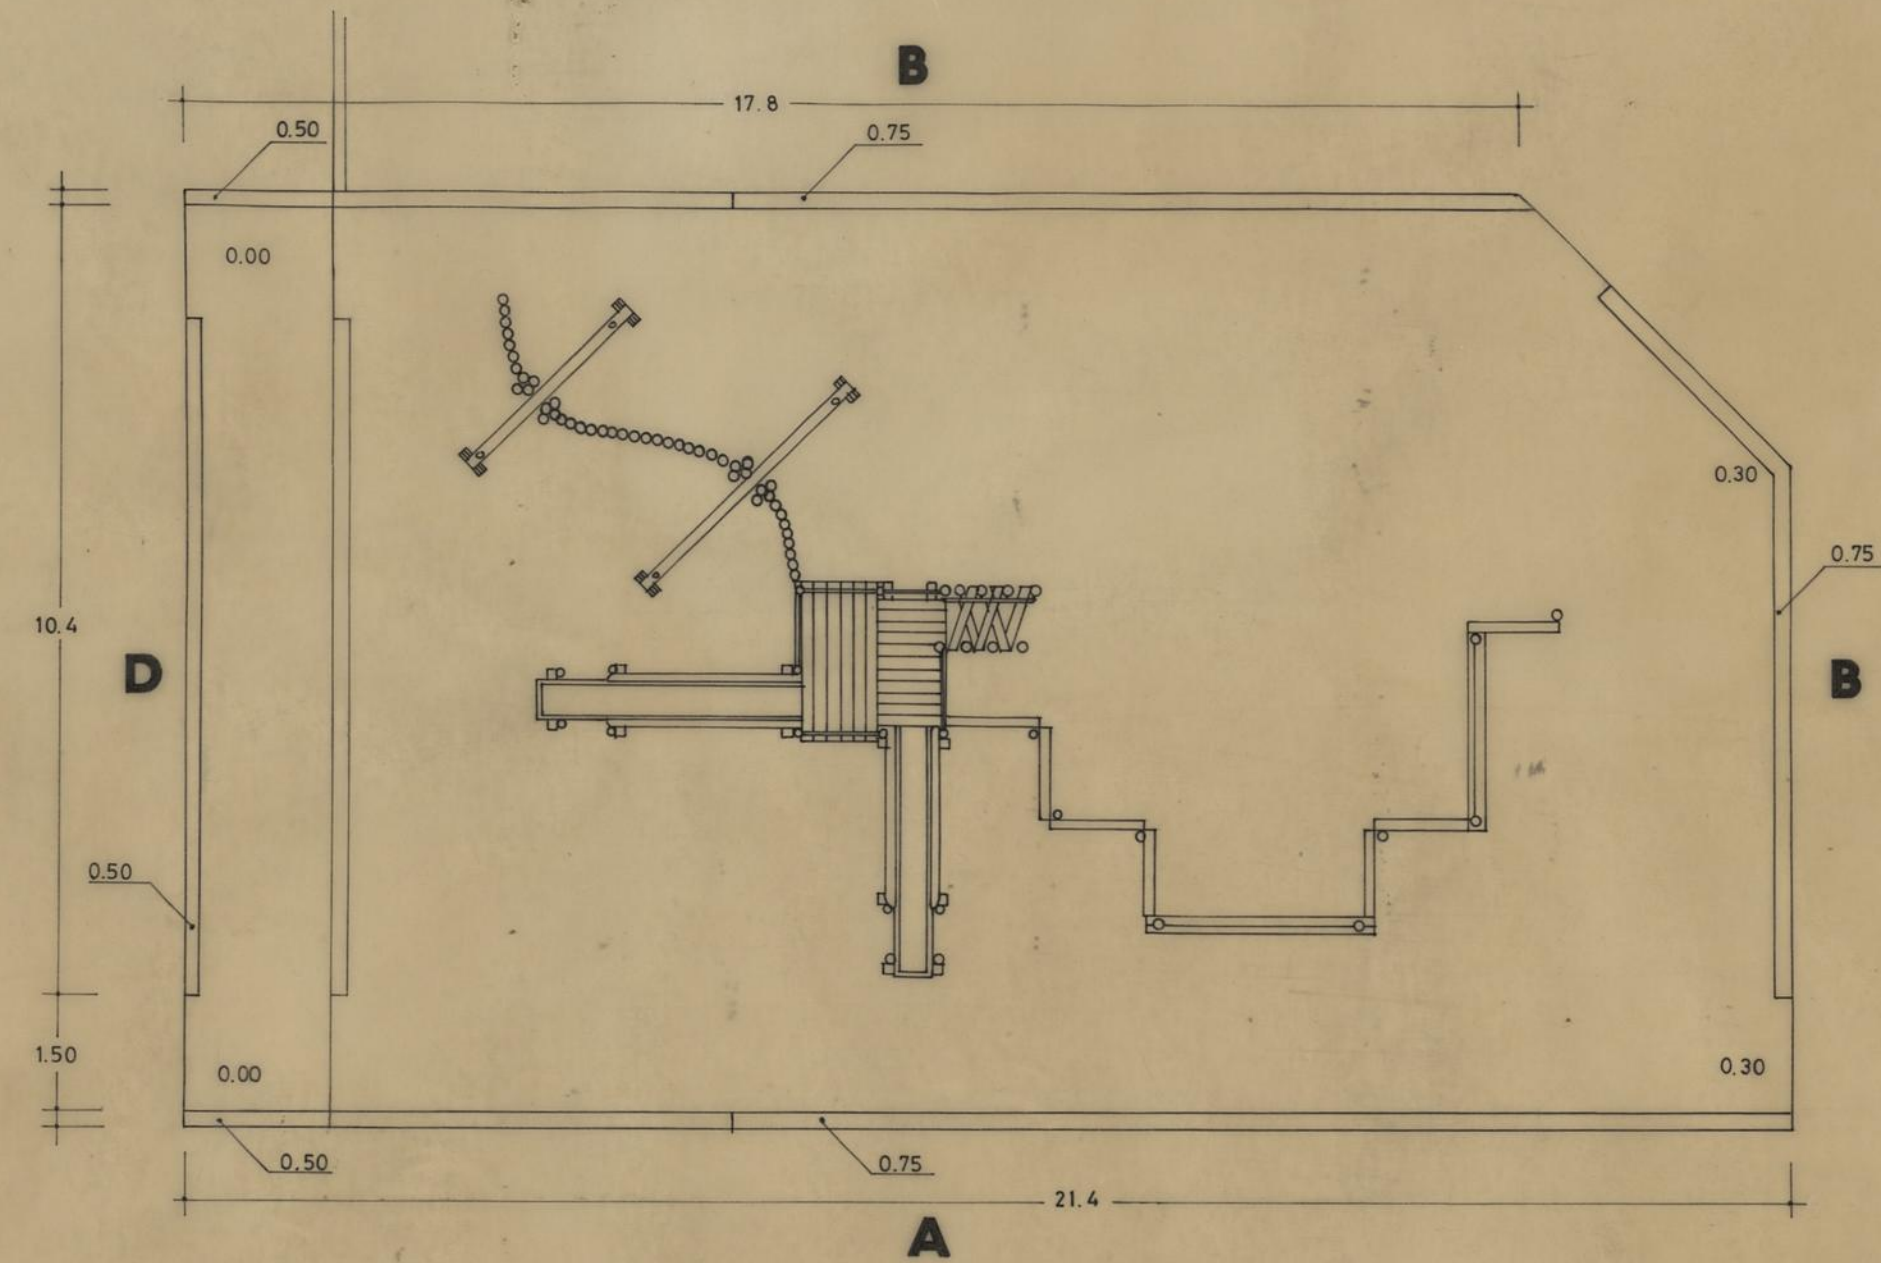


PLANTA

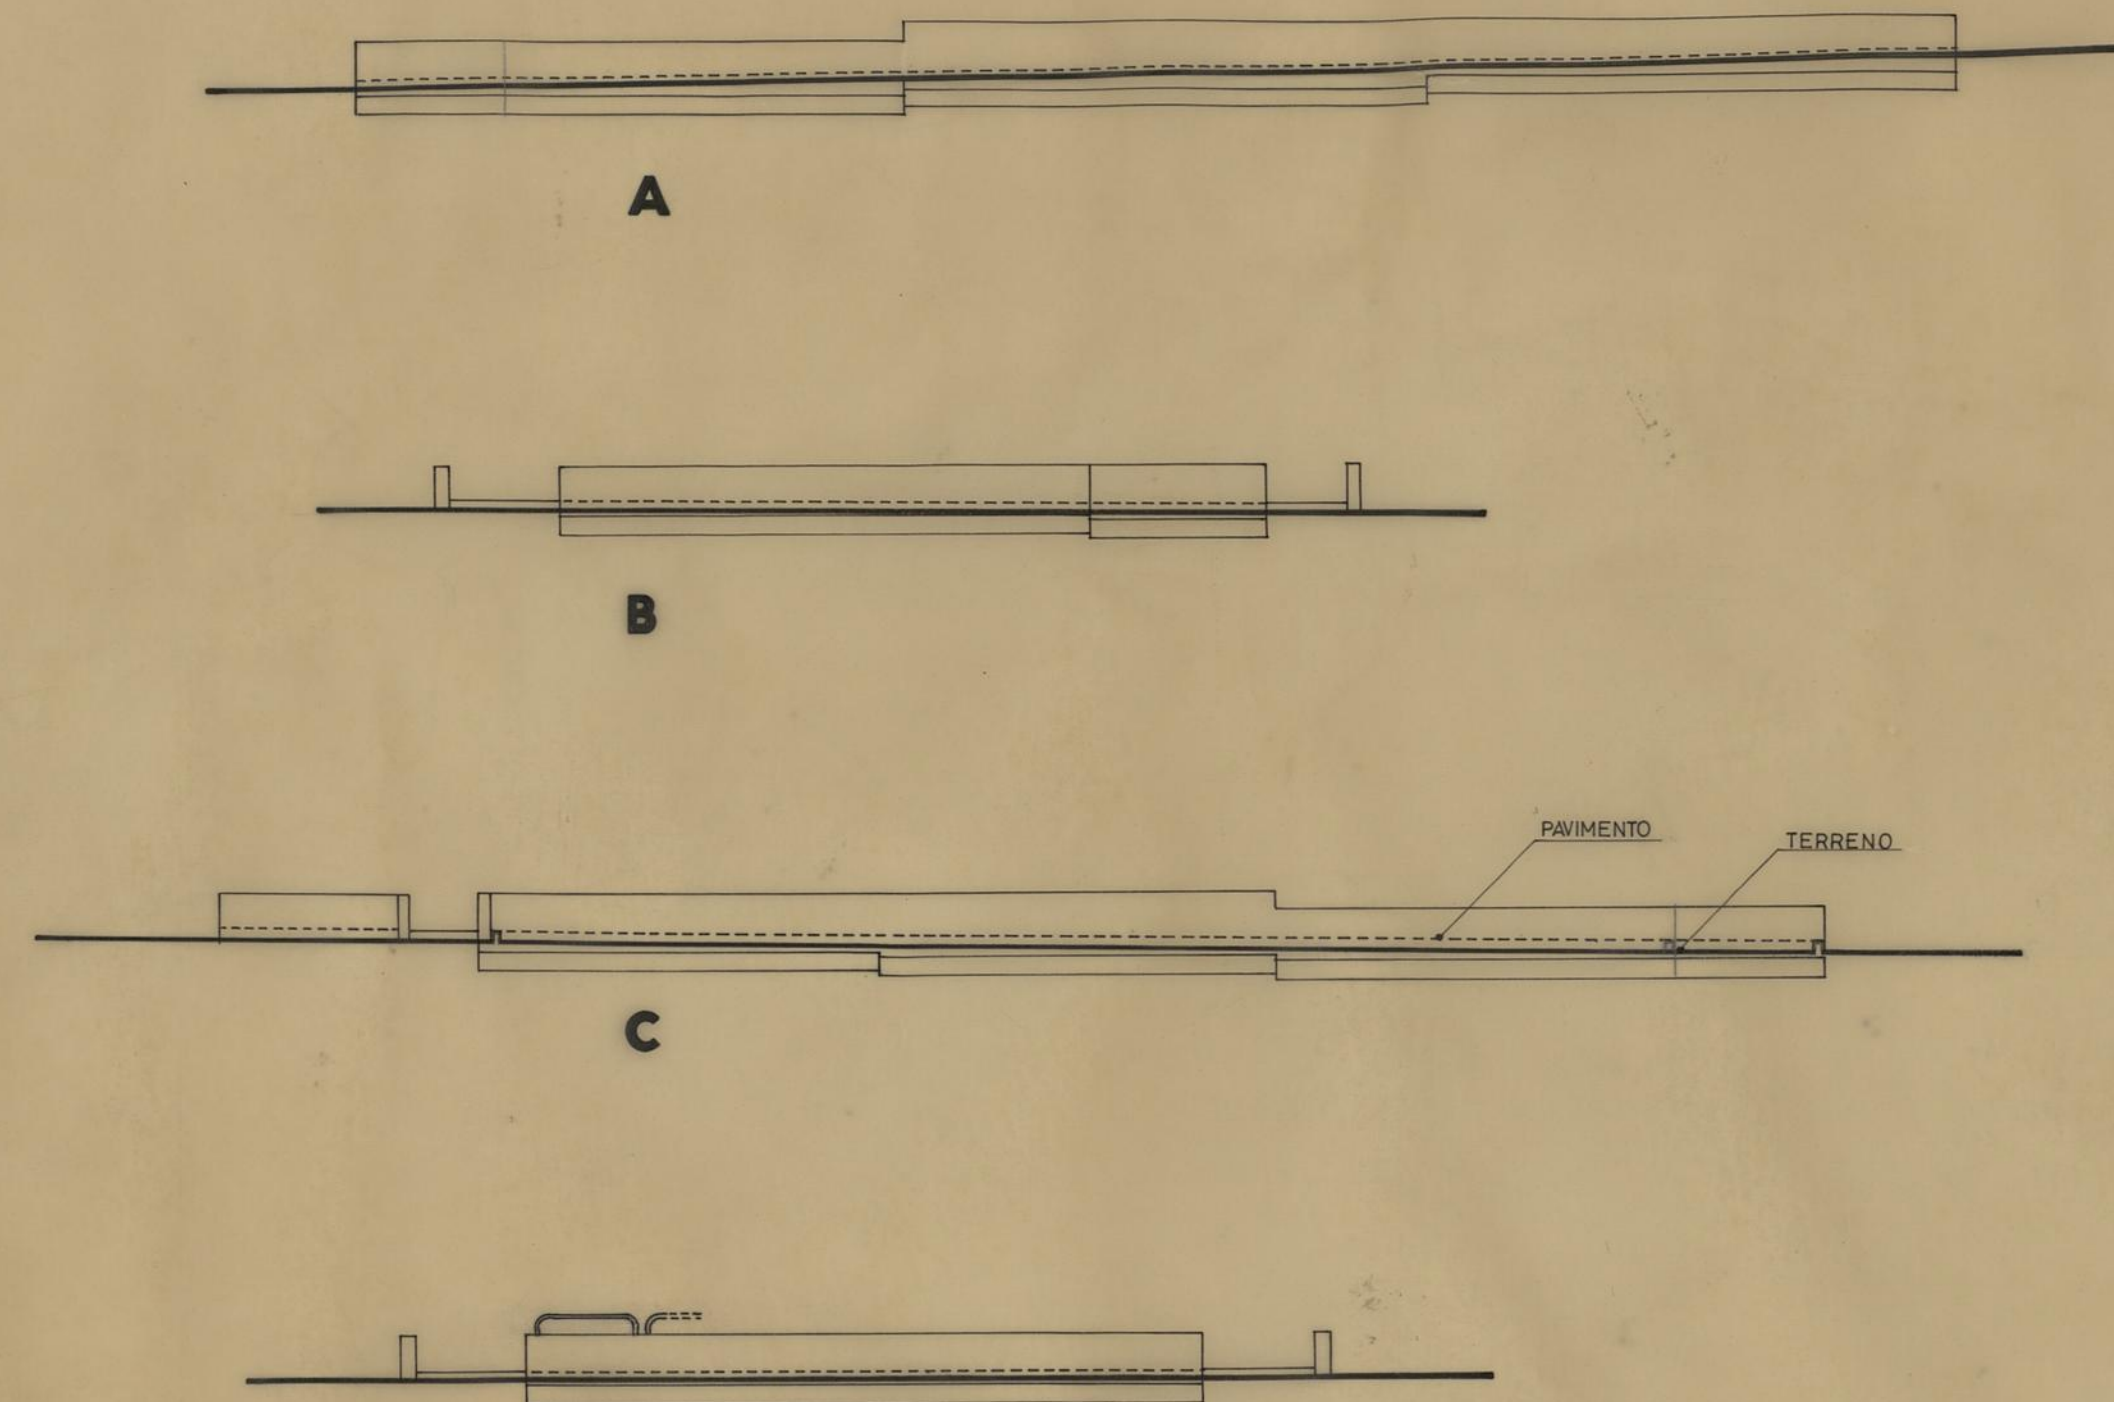

ALÇADOS

PARQUES INFANTIS COM BRINQUEDOS EM MADEIRA		CAMARA MUNICIPAL DO PORTO	
		DIRECÇÃO DOS SERVIÇOS DE OBRAS D.C.C.	
BAIRRO DE S. TOMÉ		DESENHO N.º	9
		ESCALAS	1:100
O CHEFE,	DESENHOU,	ANULADO	
<i>[Signature]</i>	<i>[Signature]</i>	SUBSTITUÍDO	
	PROJECTOU,	DATA	MAIO 1988
	<i>[Signature]</i>		

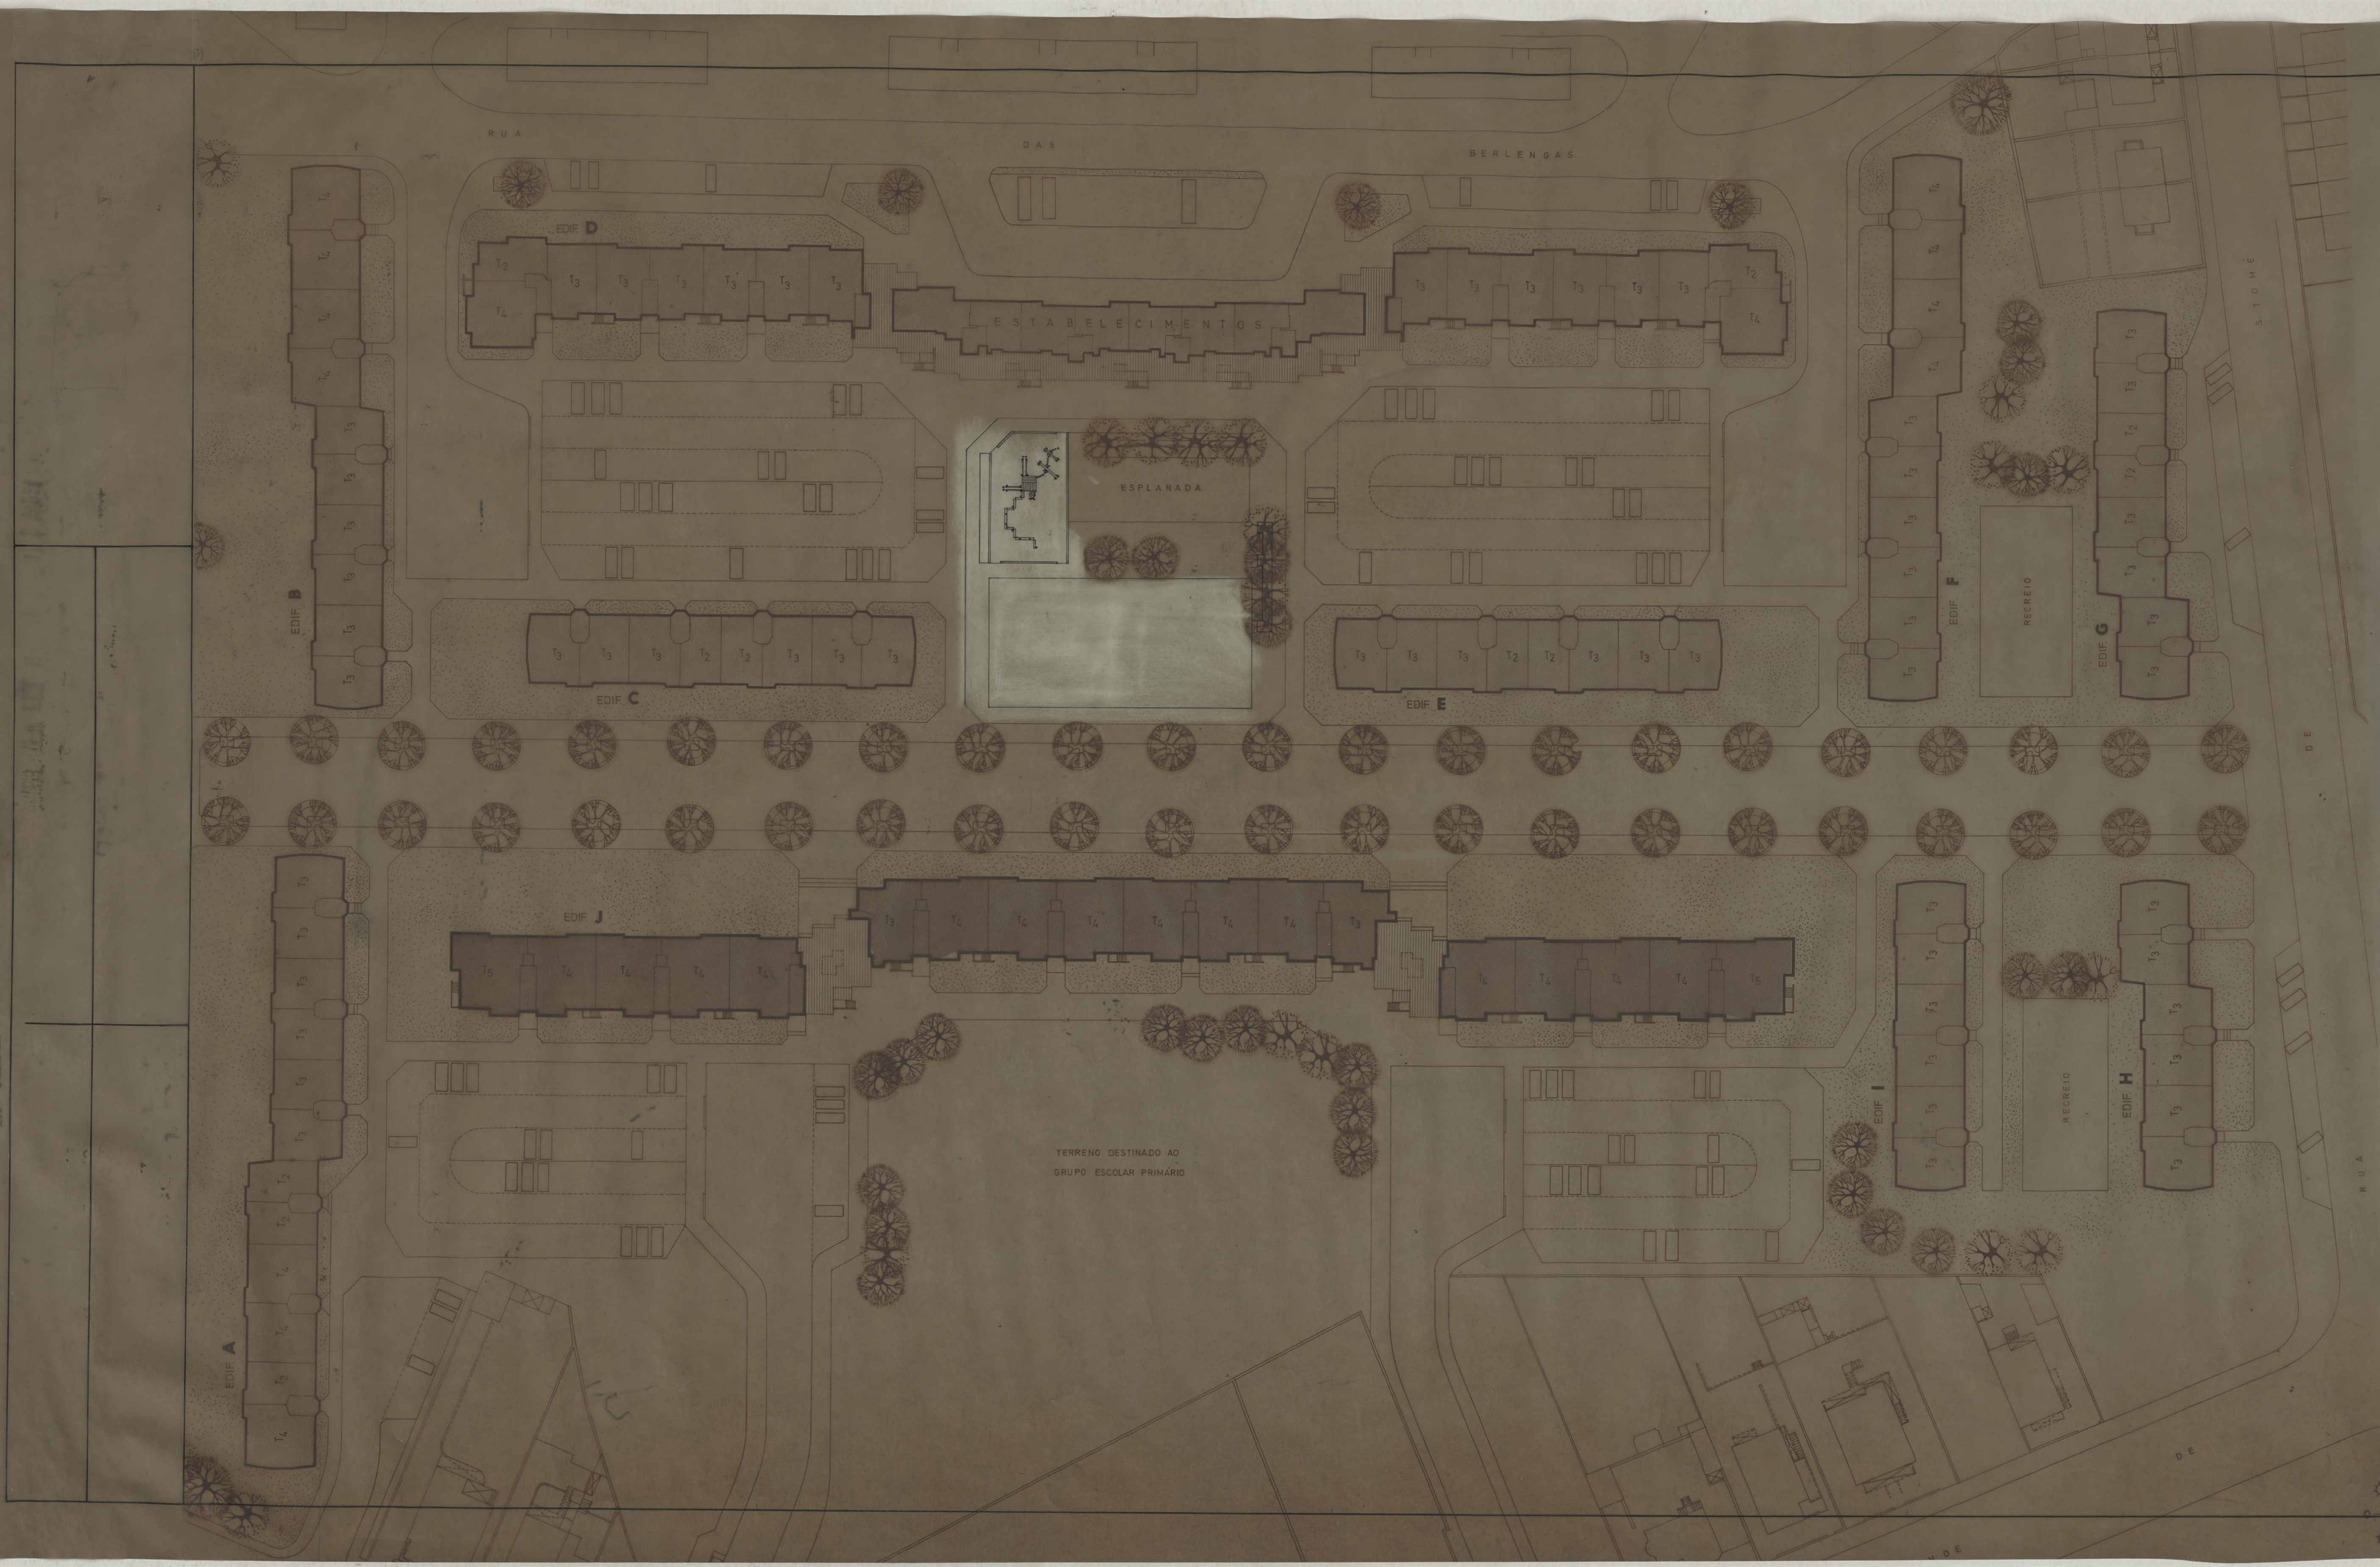

PARQUES INFANTIS COM BRINQUEDOS EM MADEIRA		CÂMARA MUNICIPAL DO PORTO	
IMPLANTAÇÃO		DIRECÇÃO DOS SERVIÇOS DE OBRAS D.C.C.	
PLANTA TOPOGRÁFICA BAIRRO DE S. TOMÉ		DESENHO N.º	8
		ESCALAS	1:500
O CHEFE	DESENHOU	ANULADO	
<i>Burhan</i>	<i>João Manuel Horta</i>	SUBSTITUÍDO	
	PROJECTOU	DATA	JUNHO DE 1988
	<i>F. G. ...</i>		