


PLANO 012
Nº 825.0
Nº 825.0
Nº 825.0
Nº 825.0




LEVANTAMENTO TOPOGRÁFICO DOS TERRENOS PARA OS CONJUNTOS HABITACIONAIS DE ANTAS I E ANTAS II		CAMARA MUNICIPAL DO PORTO DIRECÇÃO DOS SERVIÇOS DE OPERAÇÕES D. C. C.	
TOPOGRAFIA		DESENHO Nº	
O CHEN		ESCALAS	1:200
DESENHO		ANULADO	
PROJECTO		SUBSTITUÍDO	
		DATA	AGOSTO 94

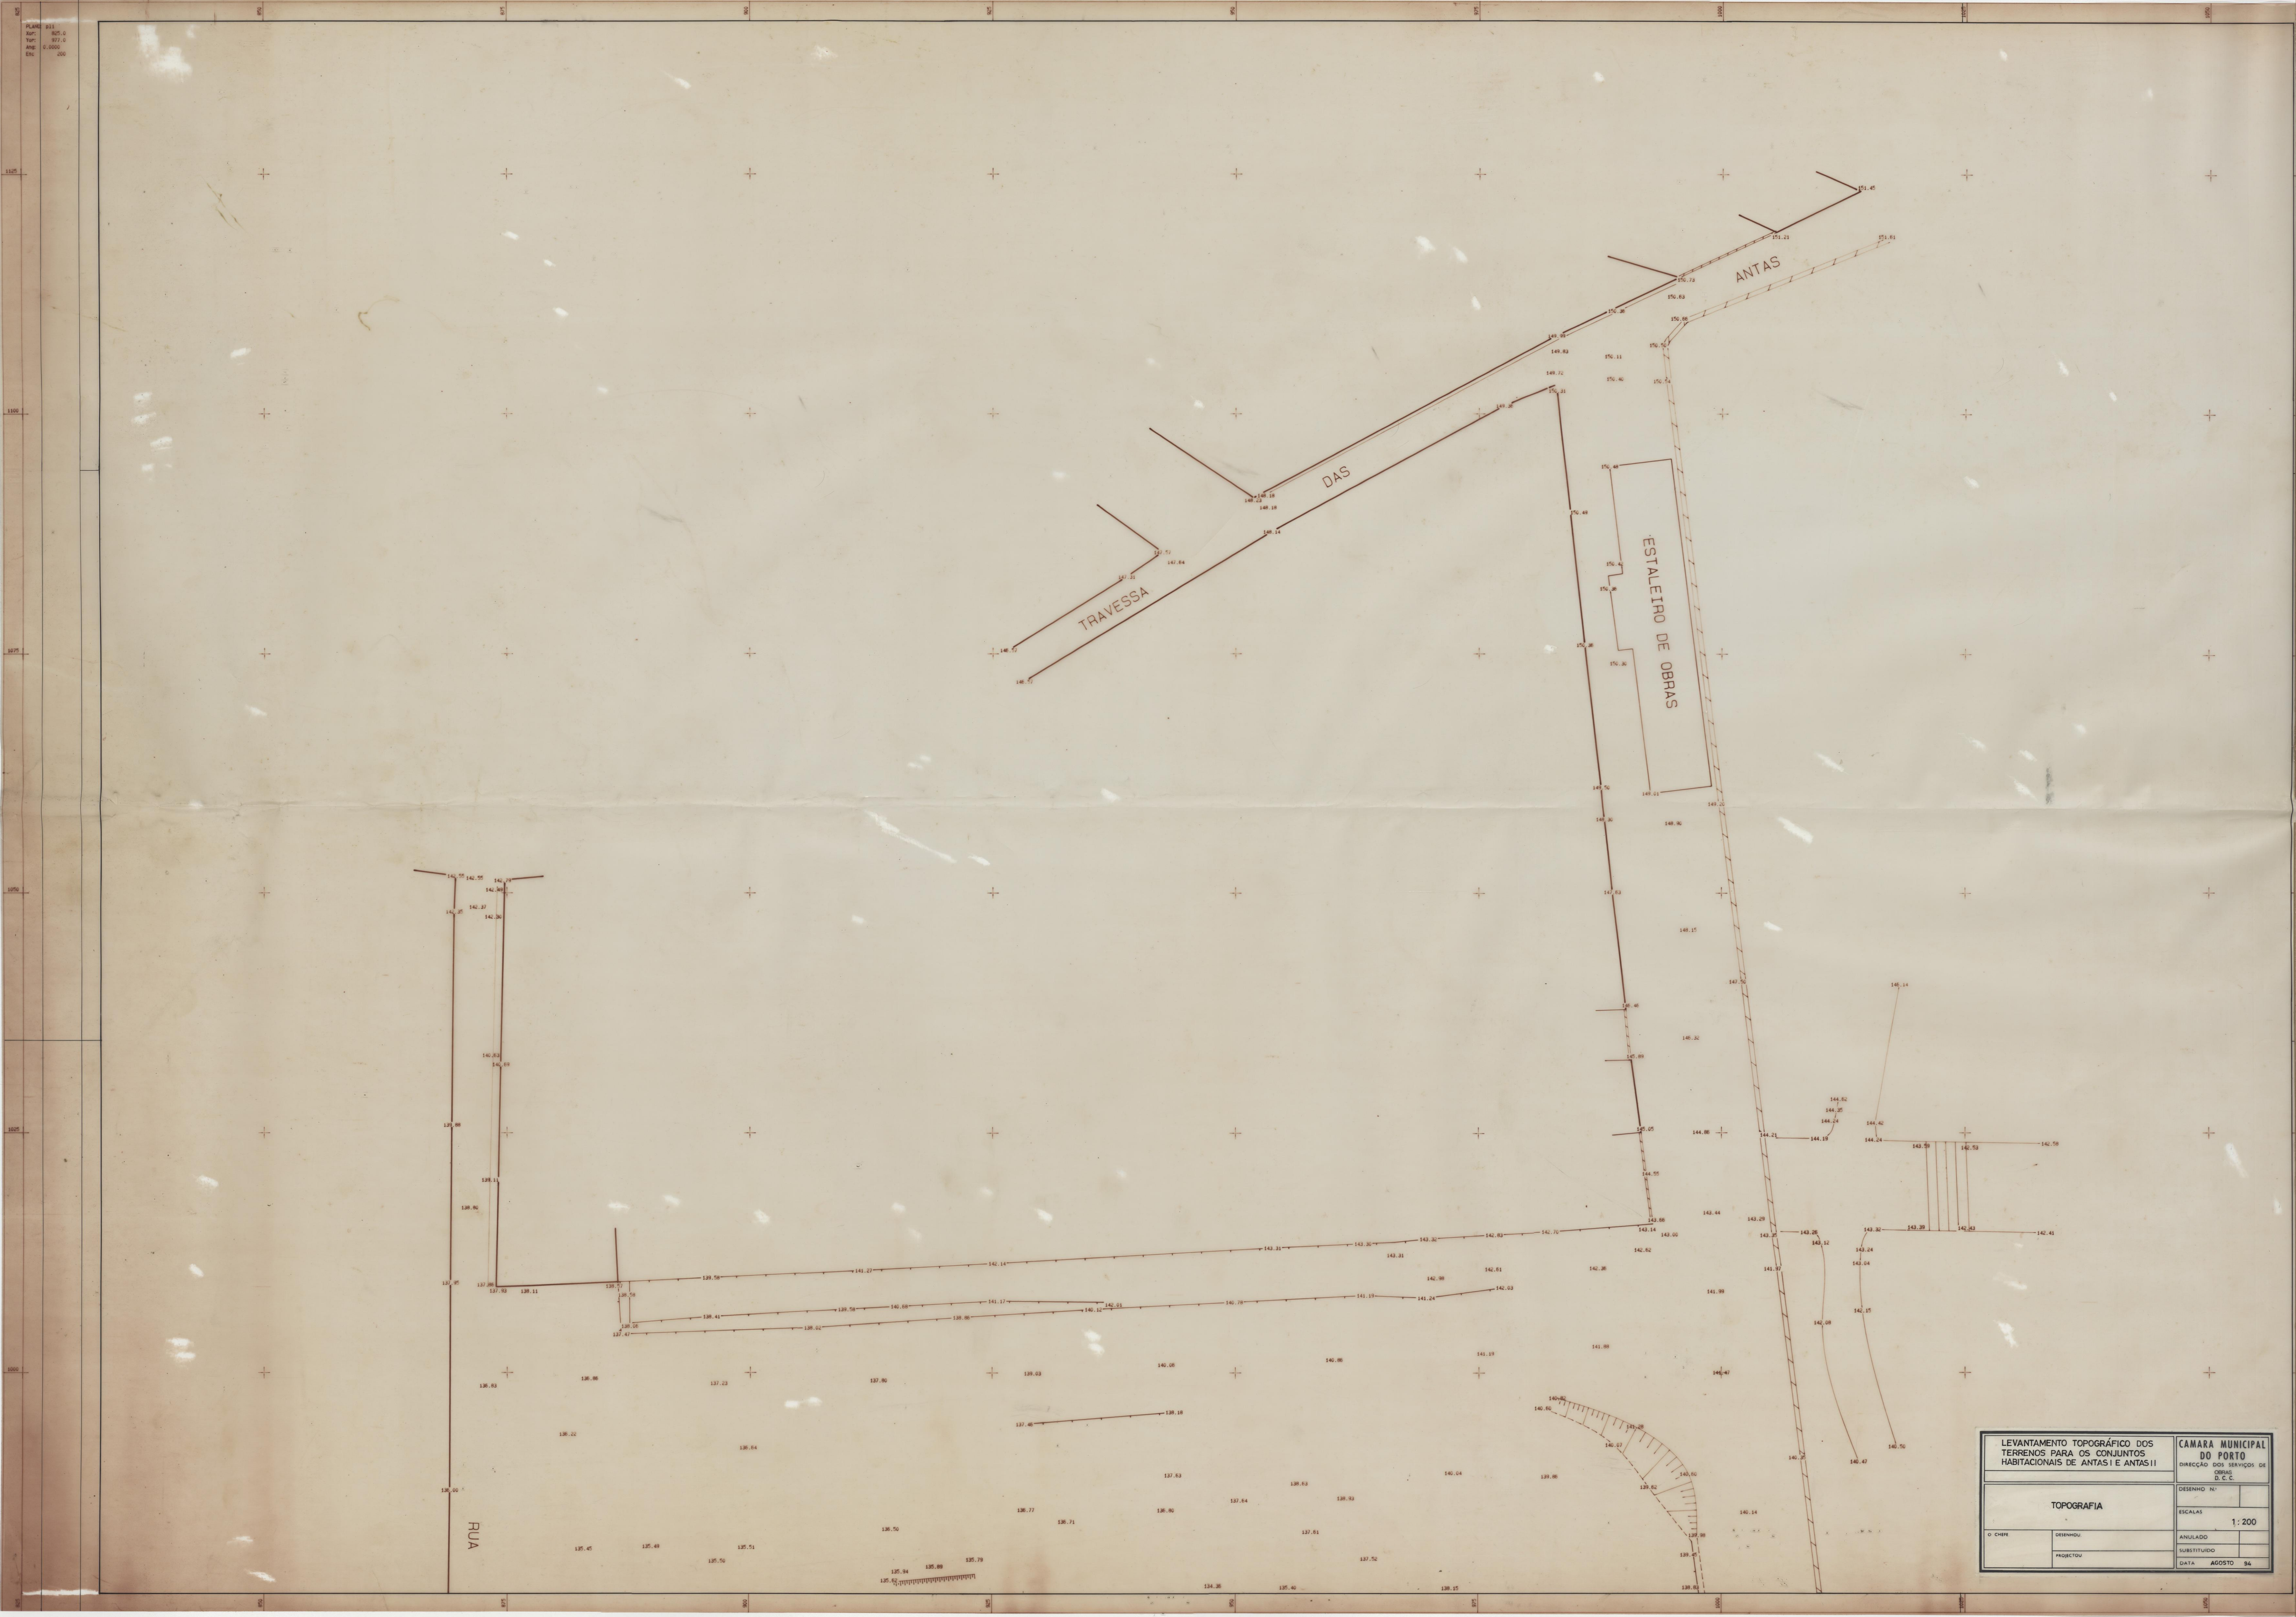

LEVANTAMENTO TOPOGRÁFICO DOS TERRENOS PARA OS CONJUNTOS HABITACIONAIS DE ANTAS I E ANTAS II		CAMARA MUNICIPAL DO PORTO DIRECCAO DOS SERVICOS DE OBRAS D.C.C.	
TOPOGRAFIA		DESENHO Nº:	
O CHM		ESCALAS	1:200
DESENHADO		ANULADO	
PROJETO		SUBSTITUÍDO	
		DATA	AGOSTO 94

PLANO: p13
Xor: 825.0
Yor: 738.4
Ang: 0.0000
Esc: 200

R. S. ROQUE DA LAMEIRA

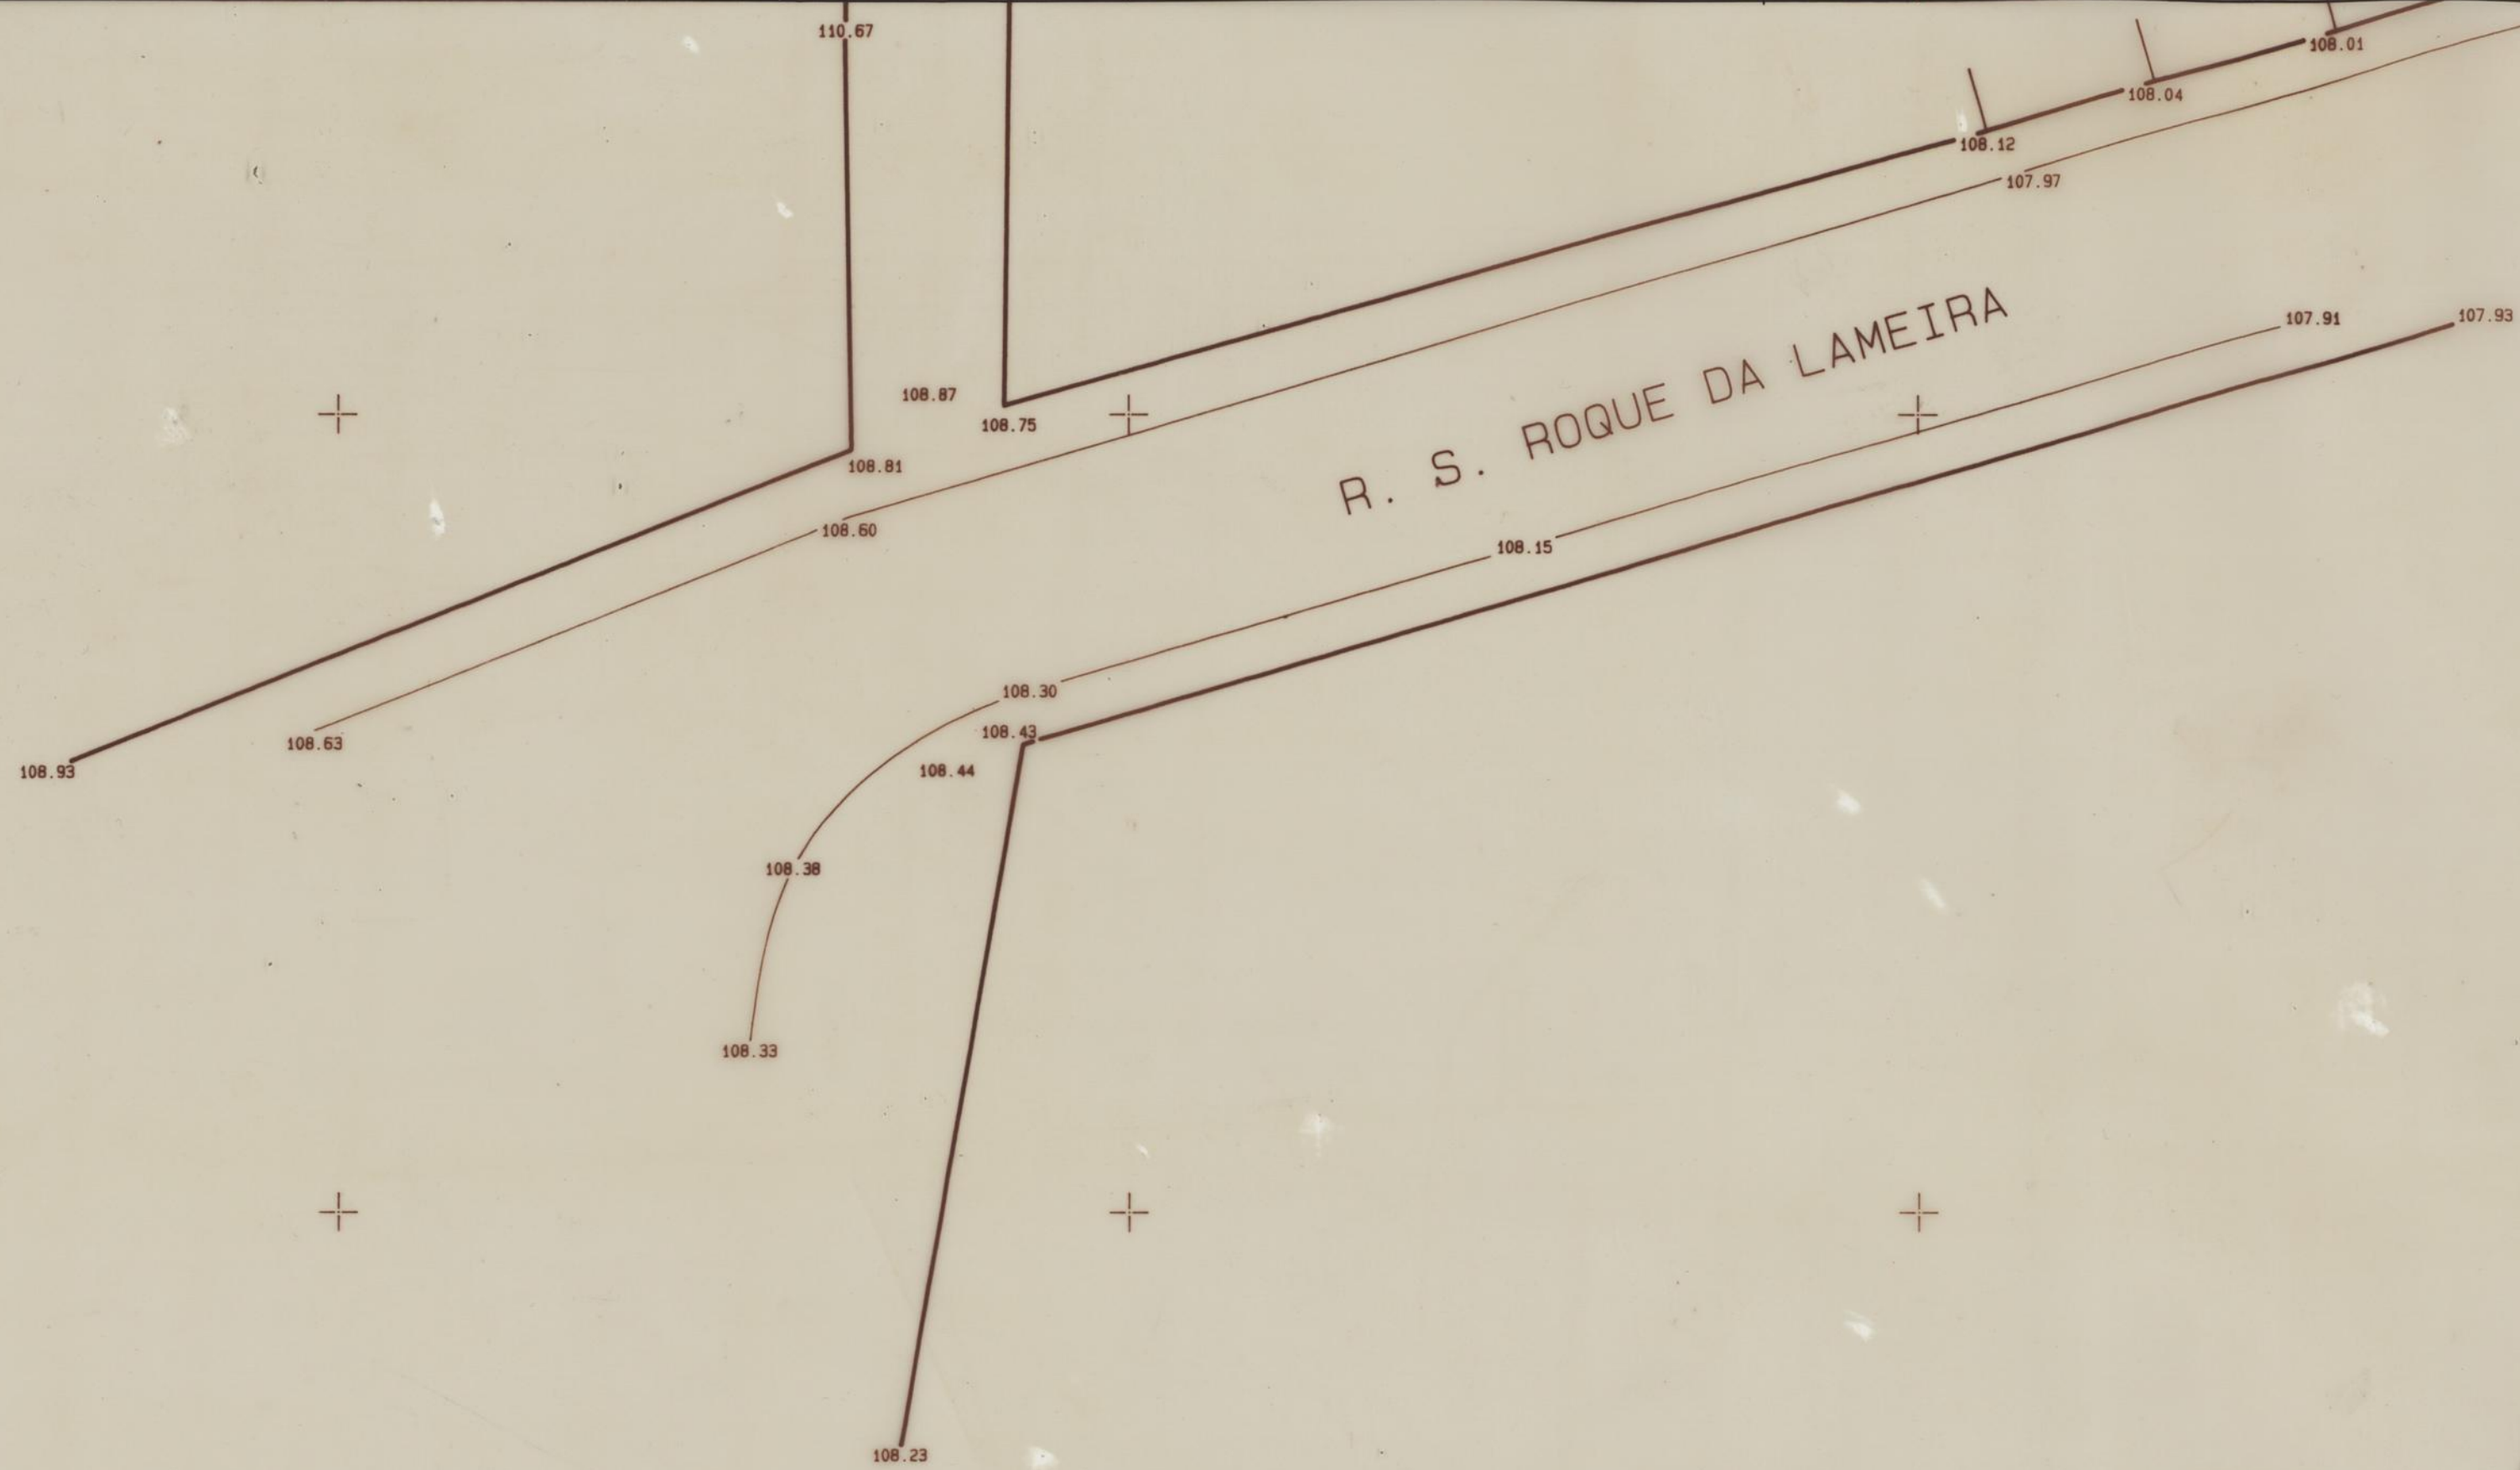

LEVANTAMENTO TOPOGRÁFICO DOS TERRENOS PARA OS CONJUNTOS HABITACIONAIS DE ANTAS I E ANTAS II		CAMARA MUNICIPAL DO PORTO DIRECÇÃO DOS SERVIÇOS DE OBRAS D. C. C.	
TOPOGRAFIA		DESENHO N.º	
		ESCALAS	1:200
O CHEFE	DESENHOU.	ANULADO	
	PROJECTOU	SUBSTITUIDO	
		DATA	AGOSTO 94